


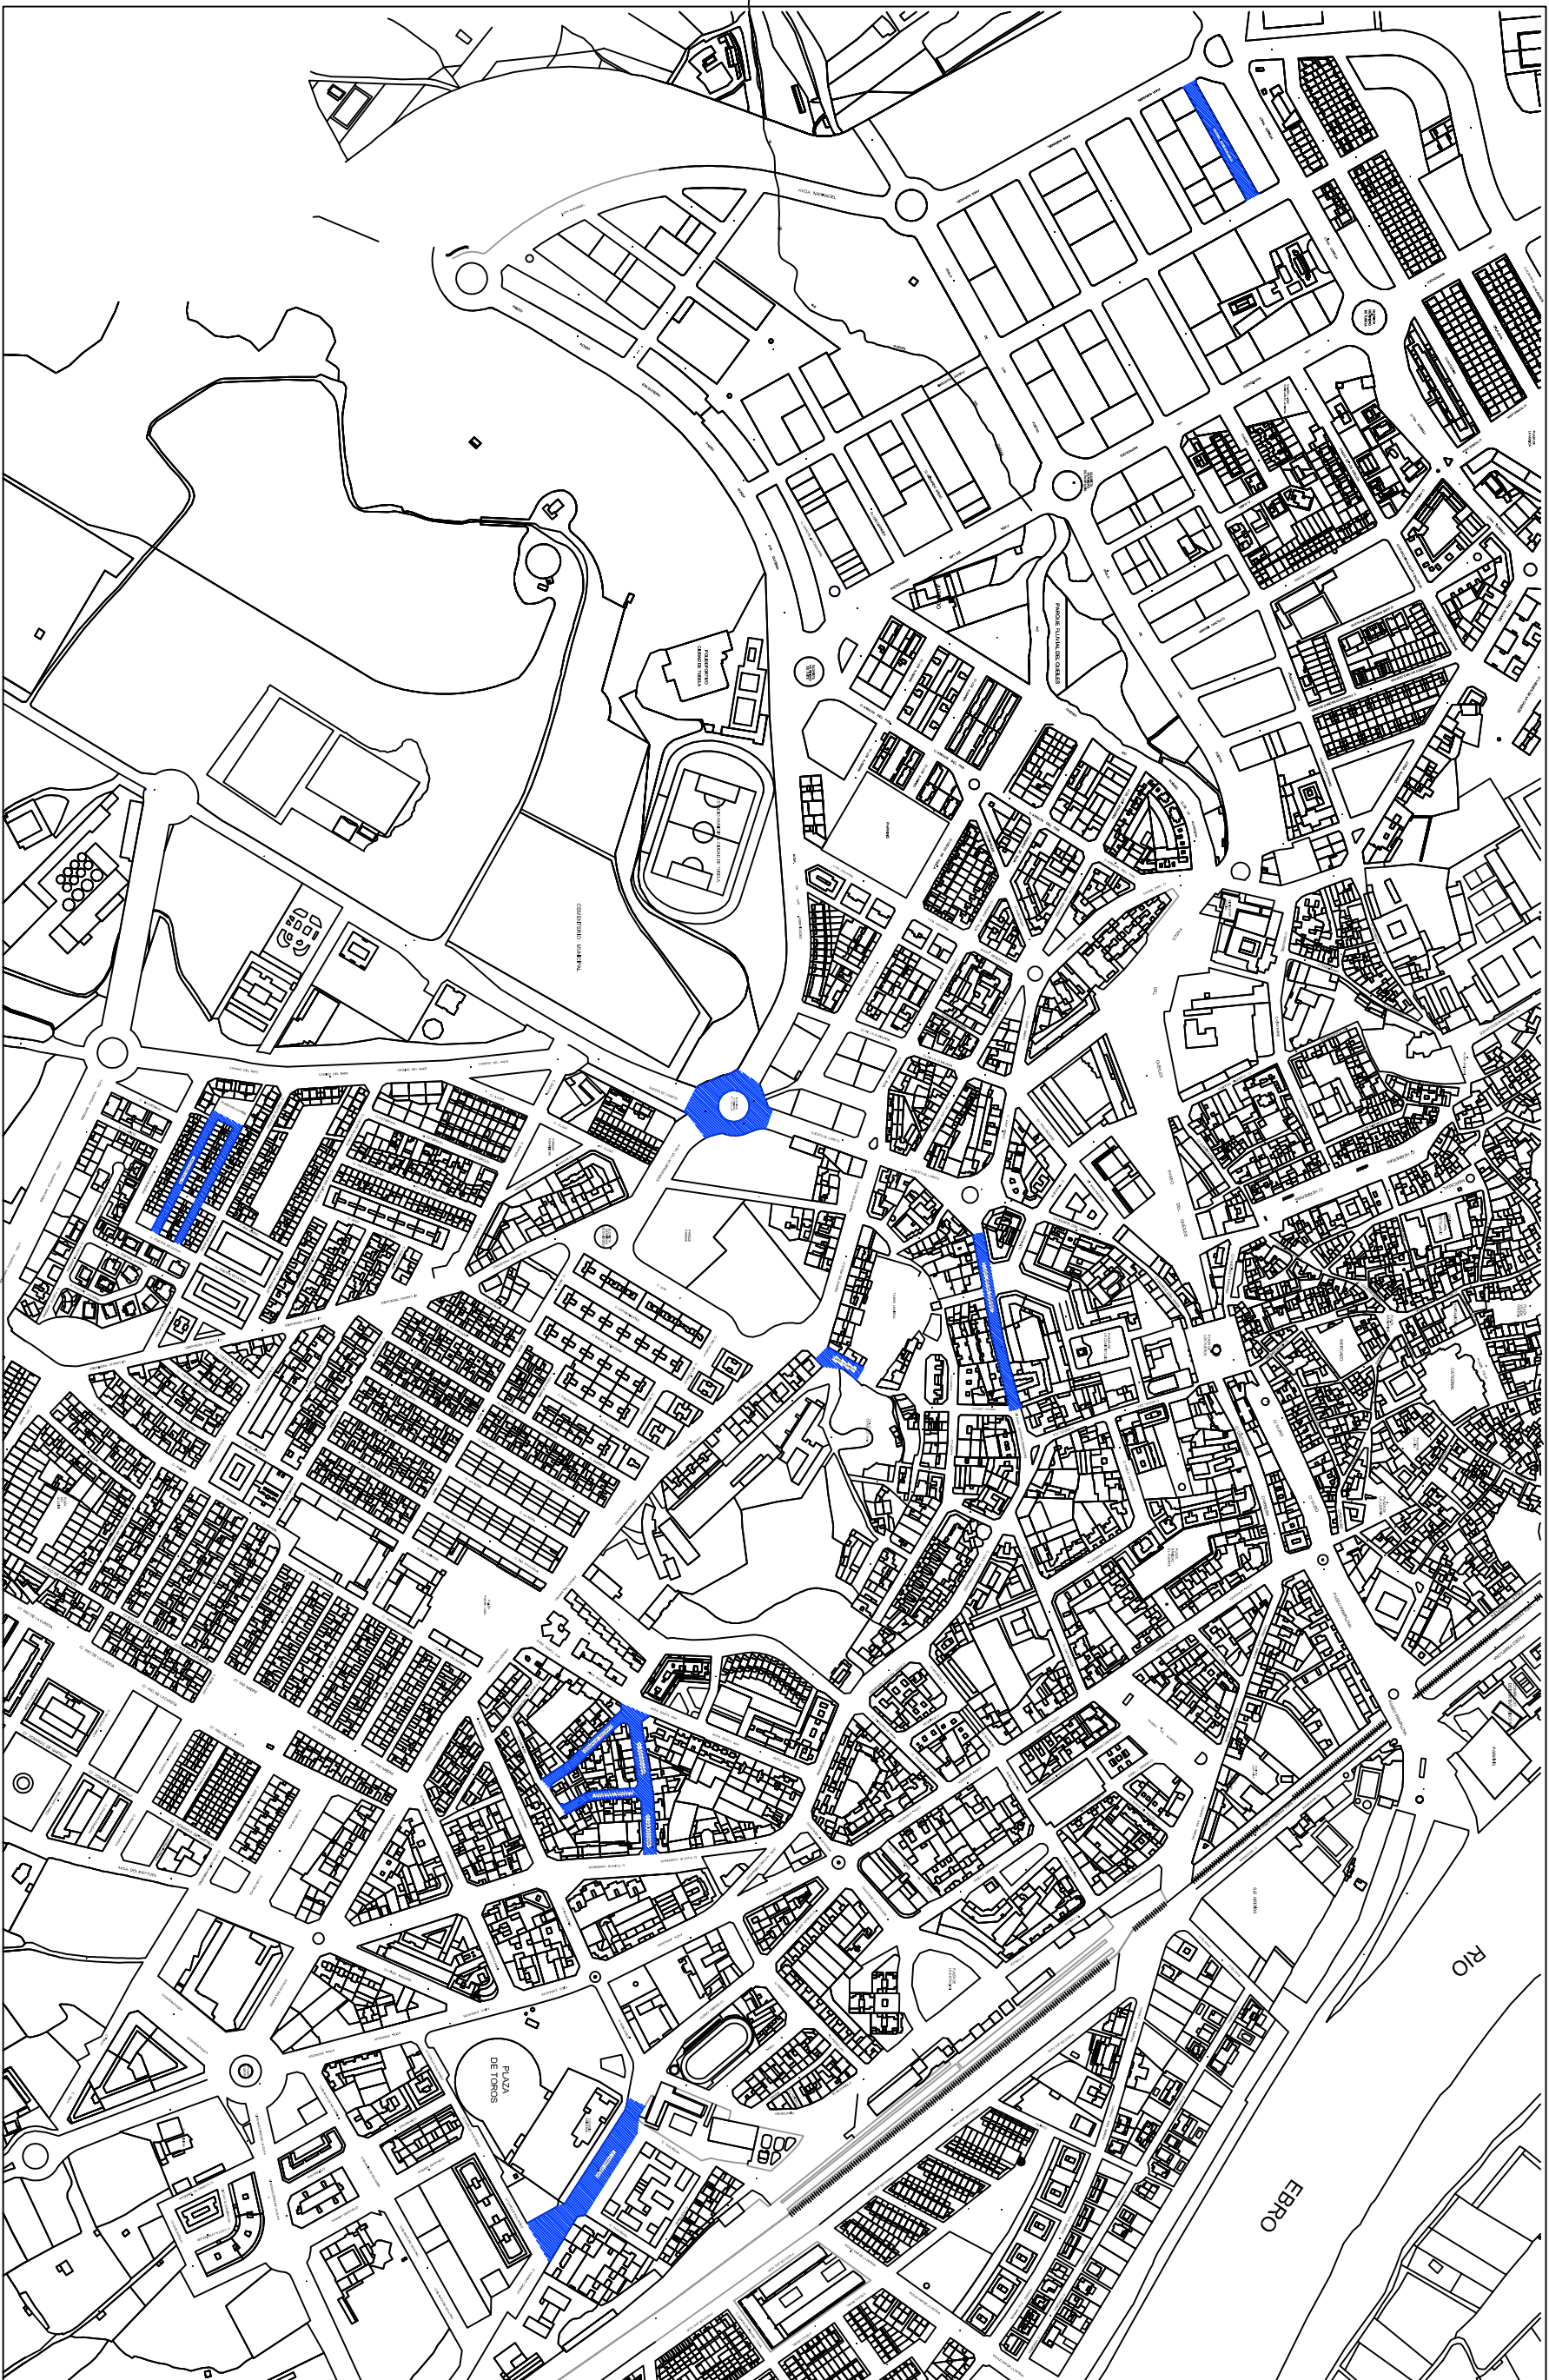

MEMORIA TECNICA VALORADA

REASFALTADO DE CALLES "AÑO 2025"

EN TUDELA (NAVARRA)

SERVICIOS TÉCNICOS MUNICIPALES		Tudela AYUNTAMIENTO	
UBICACION		PLANO	
CASCO URBANO DE TUDELA		SITUACION	
		ESCALA	FECHA
		1/600	FEBRERO 2025