

MEMORIA VALORADA
PARA SUSTITUCIÓN DEL VALLADO
DEL ENCIERRO, EN EL TRAMO COMPRENDIDO ENTRE LOS Nº 1 y 41, DE LA
CALLE MAYOR DE MURCHANTE

SITUACIÓN: MURCHANTE (NAVARRA)

PROMOTOR: M. I. AYUNTAMIENTO DE MURCHANTE

ARQUITECTA: DÑA. LOURDES PORQUET FERRER

AGENTES

Promotor:

M.I. Ayuntamiento de Murchante.

Proyectista:

LOURDES PORQUET FERRER

C/ Ximénez de Rada, nº 51 – Bajo, TUDELA - NAVARRA

Telf. 948 848 708 e-mail: lourdes.porquet@coavn.org

INFORMACIÓN PREVIA

Antecedentes y condicionantes de partida:

Se recibe por parte del M.I. Ayuntamiento de Murchante la redacción de la presente memoria valorada para la sustitución de parte del vallado del recorrido del encierro en la localidad de Murchante.

Emplazamiento:

El tramo modificado del vallado se encuentra situado entre los números 1, y 41, de la Calle Mayor de Murchante (Navarra), según se indica en la documentación gráfica adjunta.

Antecedentes y condicionantes de partida:

Se recibe por parte del M.I. Ayuntamiento de Murchante la redacción de la presente memoria valorada, con el fin de justificar la inversión necesaria y el cumplimiento de la normativa vigente, para la sustitución de parte del vallado de Murchante (Navarra). Actualmente, en ese tramo del encierro existen tres farolas que representan un obstáculo en el recorrido del encierro. Con el nuevo vallado, las tres farolas se situarían fuera del recorrido del encierro.

DESCRIPCIÓN DE LAS OBRAS

Se plantea la sustitución de un tramo de vallado del recorrido del encierro. El tramo comprendido entre los números 1 y 41 de la Calle Mayor de Murchante, es de aproximadamente 75 ml.

El nuevo vallado dispondrá de postes verticales de 1.90 ml de altura sobre los que se fijarán cuatro maderos colocados horizontalmente y separados entre sí 0.21 ml. Se colocarán además, una nueva puerta peatonal de 0.90 ml, y dos nuevas puertas para el paso de vehículos de 2,80 ml.

Solución adoptada:

De acuerdo con el programa de necesidades que propone la propiedad, a continuación, indicamos las diferentes actuaciones a realizar:

En el tramo a sustituir, con una longitud de aproximadamente 75 ml, se realizará lo siguiente:

Suministro, colocación y pintado de 26 postes en hierro para pintar de altura libre 1.900 mm embebidos en el suelo 400 mm, sobre cajetín metálico de dimensiones 120x120x4mm. Dichos postes contarán con perfiles metálicos para fijar cuatro maderos que se colocarán horizontalmente entre los postes.

Tipos de postes:

20 postes intermedios.

3 postes con cerrojo.

3 postes con bisagras para puertas.

Suministro, colocación y pintado de 1 puerta batiente de paso peatonal ciega, con chapa de 3 mm con marco de perfil de 50x50x4mm y cerrojo, de dimensiones máximas 900x1800 mm, se colocará con ruedas simples de nylon y/o tirante diagonal de varilla de 25 mm si fuera necesario.

Suministro, colocación y pintado de 2 portones batientes para apertura de la calle, con marco de perfil 100x100x3 mm y cerrojo para candado. Se colocarán con ruedas simples de nylon y/o tirante diagonal de varilla de 25 mm si fuera necesario.

Suministro, colocación y pintado de 19 chapas para tablas elevadas para público y con colocación y pintado de patas centrales de apoyo para tablas elevadas para público. En el vallado que pasa por delante de las farolas no se colocarán tablas para el público.

Las tablas serán de madera aserrada estructural con certificado de categoría resistente, marcadas en su totalidad.

Riegos Laborales y Gestión de residuos

El desarrollo de las obras, se señalarán conforme a la reglamentación existente en prevención de riesgos laborales y se acometerán en cuanto a acceso y ocupación en coordinación con el responsable del lugar donde se actúe.

En cuanto a los residuos generados, se gestionarán de forma adecuada a la naturaleza de cada uno de ellos.

Zona de actuación

La totalidad de las zonas de actuación a reformar son titularidad del Ayuntamiento de Murchante. No se invade ninguna propiedad particular.

División de la obra en lotes

Debido a la escasa entidad de las obras, y la interrelación que existe entre todos los trabajos a realizar no se aconseja la división de la obra en lotes

PLAZO ESTIMADO DE EJECUCIÓN

Dadas las características de las obras a ejecutar, según se han detallado en los puntos anteriores, se prevé el plazo de ejecución de un mes y medio.

CONCLUSIONES

Con esto se da por finalizada la redacción de la presente memoria valorada y se eleva a la superioridad para su aprobación si procede.

RESUMEN ECONÓMICO

El Presupuesto de Ejecución Material de la Obra asciende a la cantidad de 17.695,76 €. (Ver resumen de presupuesto).

- Total Presupuesto Ejecución Material de la Obra.....	17.695,76 €
--	-------------

Total, Ejecución Material	17.695,76 €
--	--------------------

- 12 % G.G + B.I	2.123,49 €
------------------------	------------

Total, ejecución Contrata	19.819,26 €
--	--------------------

- Honorarios Redacción de Memoria Valorada	792,77 €
--	----------

- Honorarios Dirección de obra	792,77 €
--------------------------------------	----------

Total, presupuesto	21.404,80 €
---------------------------------	--------------------

21 % I.V.A.	4.495,01 €
------------------	------------

TOTAL	25.899,81 €
--------------------	--------------------

Tudela, a 21 de febrero de 2025.

LA ARQUITECTA

FDO.: LOURDES PORQUET FERRER

MEDICIONES Y PRESUPUESTO

PRESUPUESTO Y MEDICIONES

REMEDIACIÓN DE VALLADO DEL RECORRIDO TAURINO. MURCHANTE.

CÓDIGO	DESCRIPCIÓN	UDS	LONGITUD	ANCHURA	ALTURA	PARCIALES	CANTIDAD	PRECIO	IMPORTE
CAPÍTULO 01 VALLADO DEL ENCIERRO TRAMOS Nº1 A Nº 41 CALLE MAYOR									
01.01	Ud SUMINISTRO, COLOCACIÓN Y PINTADO POSTES METÁLICOS Ud. Suministro, colocación y pintado de postes de perfil metálico 100x100x3 mm y altura libre 1.900 mm + 400 mm de encastre en cajetín, incluso formación de cajetín en perfil 120x120x4 mm, pintado y preparados para sujeción de 4 maderos (incluidos perfiles de sujeción de maderos según detalle de planos) y/ o sujeción de puertas (con perfilera necesaria). Totalmente colocado i/p.p de materiales y medios auxiliares necesarios para su correcta instalación. En Calle Mayor Tramos nº 1 a 41	20					20,00		
							20,00	371,28	7.425,60
01.02	Ud SUMINISTRO, COLOCACIÓN Y PINTADO POSTES METÁLICOS con CERROJO Ud. Suministro, colocación y pintado de postes de perfil metálico 100x100x3 mm y altura libre 1.900 mm + 400 mm de encastre en cajetín, incluso formación de cajetín en perfil 120x120x4 mm, pintado y preparados para sujeción de 4 maderos (incluidos perfiles de sujeción de maderos según detalle de planos) a un lado del poste y al otro lado del poste , sujeción de puertas con CERROJO (con perfilera necesaria). Totalmente colocado i/p.p de materiales y medios auxiliares necesarios para su correcta instalación. Postes con cerrojo	3					3,00		
							3,00	388,05	1.164,15
01.03	Ud SUMINISTRO, COLOCACIÓN Y PINTADO POSTES METÁLICOS con BISAGRAS Ud. Suministro, colocación y pintado de postes de perfil metálico 100x100x3 mm y altura libre 1.900 mm + 400 mm de encastre en cajetín, incluso formación de cajetín en perfil 120x120x4 mm, pintado y preparados para sujeción de 4 maderos (incluidos perfiles de sujeción de maderos según detalle de planos) a un lado del poste y al otro lado del poste , sujeción de puertas con BISAGRAS (con perfilera necesaria). Totalmente colocado i/p.p de materiales y medios auxiliares necesarios para su correcta instalación. Postes con bisagras	3					3,00		
							3,00	393,25	1.179,75
01.04	Ud APERTURA DE CAJEADO EN SUELO UD. Apertura de cajeado en suelo para colocación de cajetín de encastre para poste metálico en perfil 120x120x4 mm, i/ tapa metálica y p.p de materiales y medios auxiliares necesarios para su correcta ejecución. En Calle Mayor Tramos nº 1 a 41	26					26,00		
							26,00	36,63	952,38
01.05	m3 SUMINISTRO Y COLOCACIÓN TABLON 3.000X205X76 Ud. Suministro, colocación y pintado de tablon de dimensiones 3.000x205x76 mm, colocados sobre los postes metálicos, sección mínima 200x70 mm, madera aserrada estructural calidad C22, con certificado de categoría resistente i/ p.p de materiales y medios auxiliares necesarios para su correcta colocación. Tramos nº 1 a 41 Liston superior Liston intermedio Liston inferior	22 22 22	3,00 3,00 3,00	0,21 0,21 0,21	0,08 0,08 0,08	1,11 1,11 1,11			
							3,33	708,50	2.359,31
01.06	m3 SUMINISTRO Y COLOCACIÓN TABLON 3.000X200X50 (PÚBLICO) Ud. Suministro, colocación y pintado de tablon de dimensiones 3.000x200x50 mm, colocados sobre las chapas para tablas de público, madera aserrada estructural i/ p.p de materiales y medios auxiliares necesarios para su correcta colocación. Apoyo público	19	3,00	0,20	0,05	0,57			
							0,57	708,50	403,85
01.07	Ud SUMINISTRO, COLOCACIÓN Y PINTADO CHAPAS PARA TABLAS PÚBLICO Ud. Suministro, colocación y pintado patas apoyo para tablas elevada para público, colocadas según detalles de planos e indicaciones de la propiedad y la dirección facultativa, i/ materiales y medios auxiliares necesarios para su correcta instalación. Apoyo público	19					19,00		

PRESUPUESTO Y MEDICIONES

REMODELACIÓN DE VALLADO DEL RECORRIDO TAURINO. MURCHANTE.

CÓDIGO	DESCRIPCIÓN	UDS	LONGITUD	ANCHURA	ALTURA	PARCIALES	CANTIDAD	PRECIO	IMPORTE
01.08	Ud SUMINISTRO, COLOCACIÓN Y PINTADO PATAS DE APOYO TABLAS PÚBLICO Ud. Suministro, colocación y pintado de patas centrales de apoyo, para tablas elevadas para público, colocadas según detalle de planos, e indicaciones de la propiedad y la dirección facultativa, i/ p.p de materiales y medios auxiliares necesarios para su correcta instalación. Apoyo público	19				19,00	19,00	32,50	617,50
01.09	Ud SUMINISTRO, COLOCACIÓN Y PINTADO DE PUERTA BATIENTE PEATONAL Suministro, colocación y pintado de puertas batientes de paso peatonal ciegos, realizados con chapa de acero de 3 mm y marco de perfil de 50x 50x 4mm, de medidas máximas 900mm de anchura x 1800 mm de altura (según detalle de planos) , i/ dos manos de pintura, cerrojo, ruedas simples de nylon y tirante de diagonal de varilla de 25 mm. , i/ p.p de materiales y medios auxiliares necesarios para su correcta instalación.	1				1,00	1,00	23,40	444,60
01.10	Ud SUMINISTRO, COLOCACIÓN Y PINTADO DE PUERTA BATIENTE PORTON Suministro, colocación y pintado de puerta batiente tipo portón con ruedas (según detalle de planos) , realizados con marco de perfil 100x 100x3 mm con topes para maderos de plano de 30x6 para cada extremo del portón, tirante de diagonal de varilla de 25 mm, dos cerrojos, de dimensiones del portón 3 m de ancho y 1.85 m de altura total , i/ p.p de materiales y medios auxiliares necesarios para su correcta instalación. Incluido los tabloncillos de madera de protección y de público.	2				2,00	2,00	956,80	956,80
TOTAL CAPÍTULO 01 VALLADO DEL ENCIERRO TRAMOS Nº1 A Nº 41 CALLE MAYOR.....									17.695,76
TOTAL.....									17.695,76

RESUMEN DE PRESUPUESTO

REMODELACIÓN DE VALLADO DEL RECORRIDO TAURINO. MURCHANTE.

CAPITULO	RESUMEN	EUROS
1	VALLADO DEL ENCIERRO TRAMOS Nº1 A Nº 41 CALLE MAYOR.....	17.695,76
	TOTAL EJECUCIÓN MATERIAL	17.695,76
	12,00% GG + BI.....	2.123,49
	TOTAL PRESUPUESTO CONTRATA	19.819,26
	TOTAL PRESUPUESTO GENERAL	19.819,26

Asciende el presupuesto general a la expresada cantidad de DIECINUEVE MIL OCHOCIENTOS DIECINUEVE EUROS con VEINTISEIS CÉNTIMOS


Tudela, a Febrero 2025.

LA ARQUITECTA

Lourdes Porquet Ferrer


Nota: A este presupuesto se le aplicará el IVA correspondiente

DOCUMENTACIÓN GRÁFICA

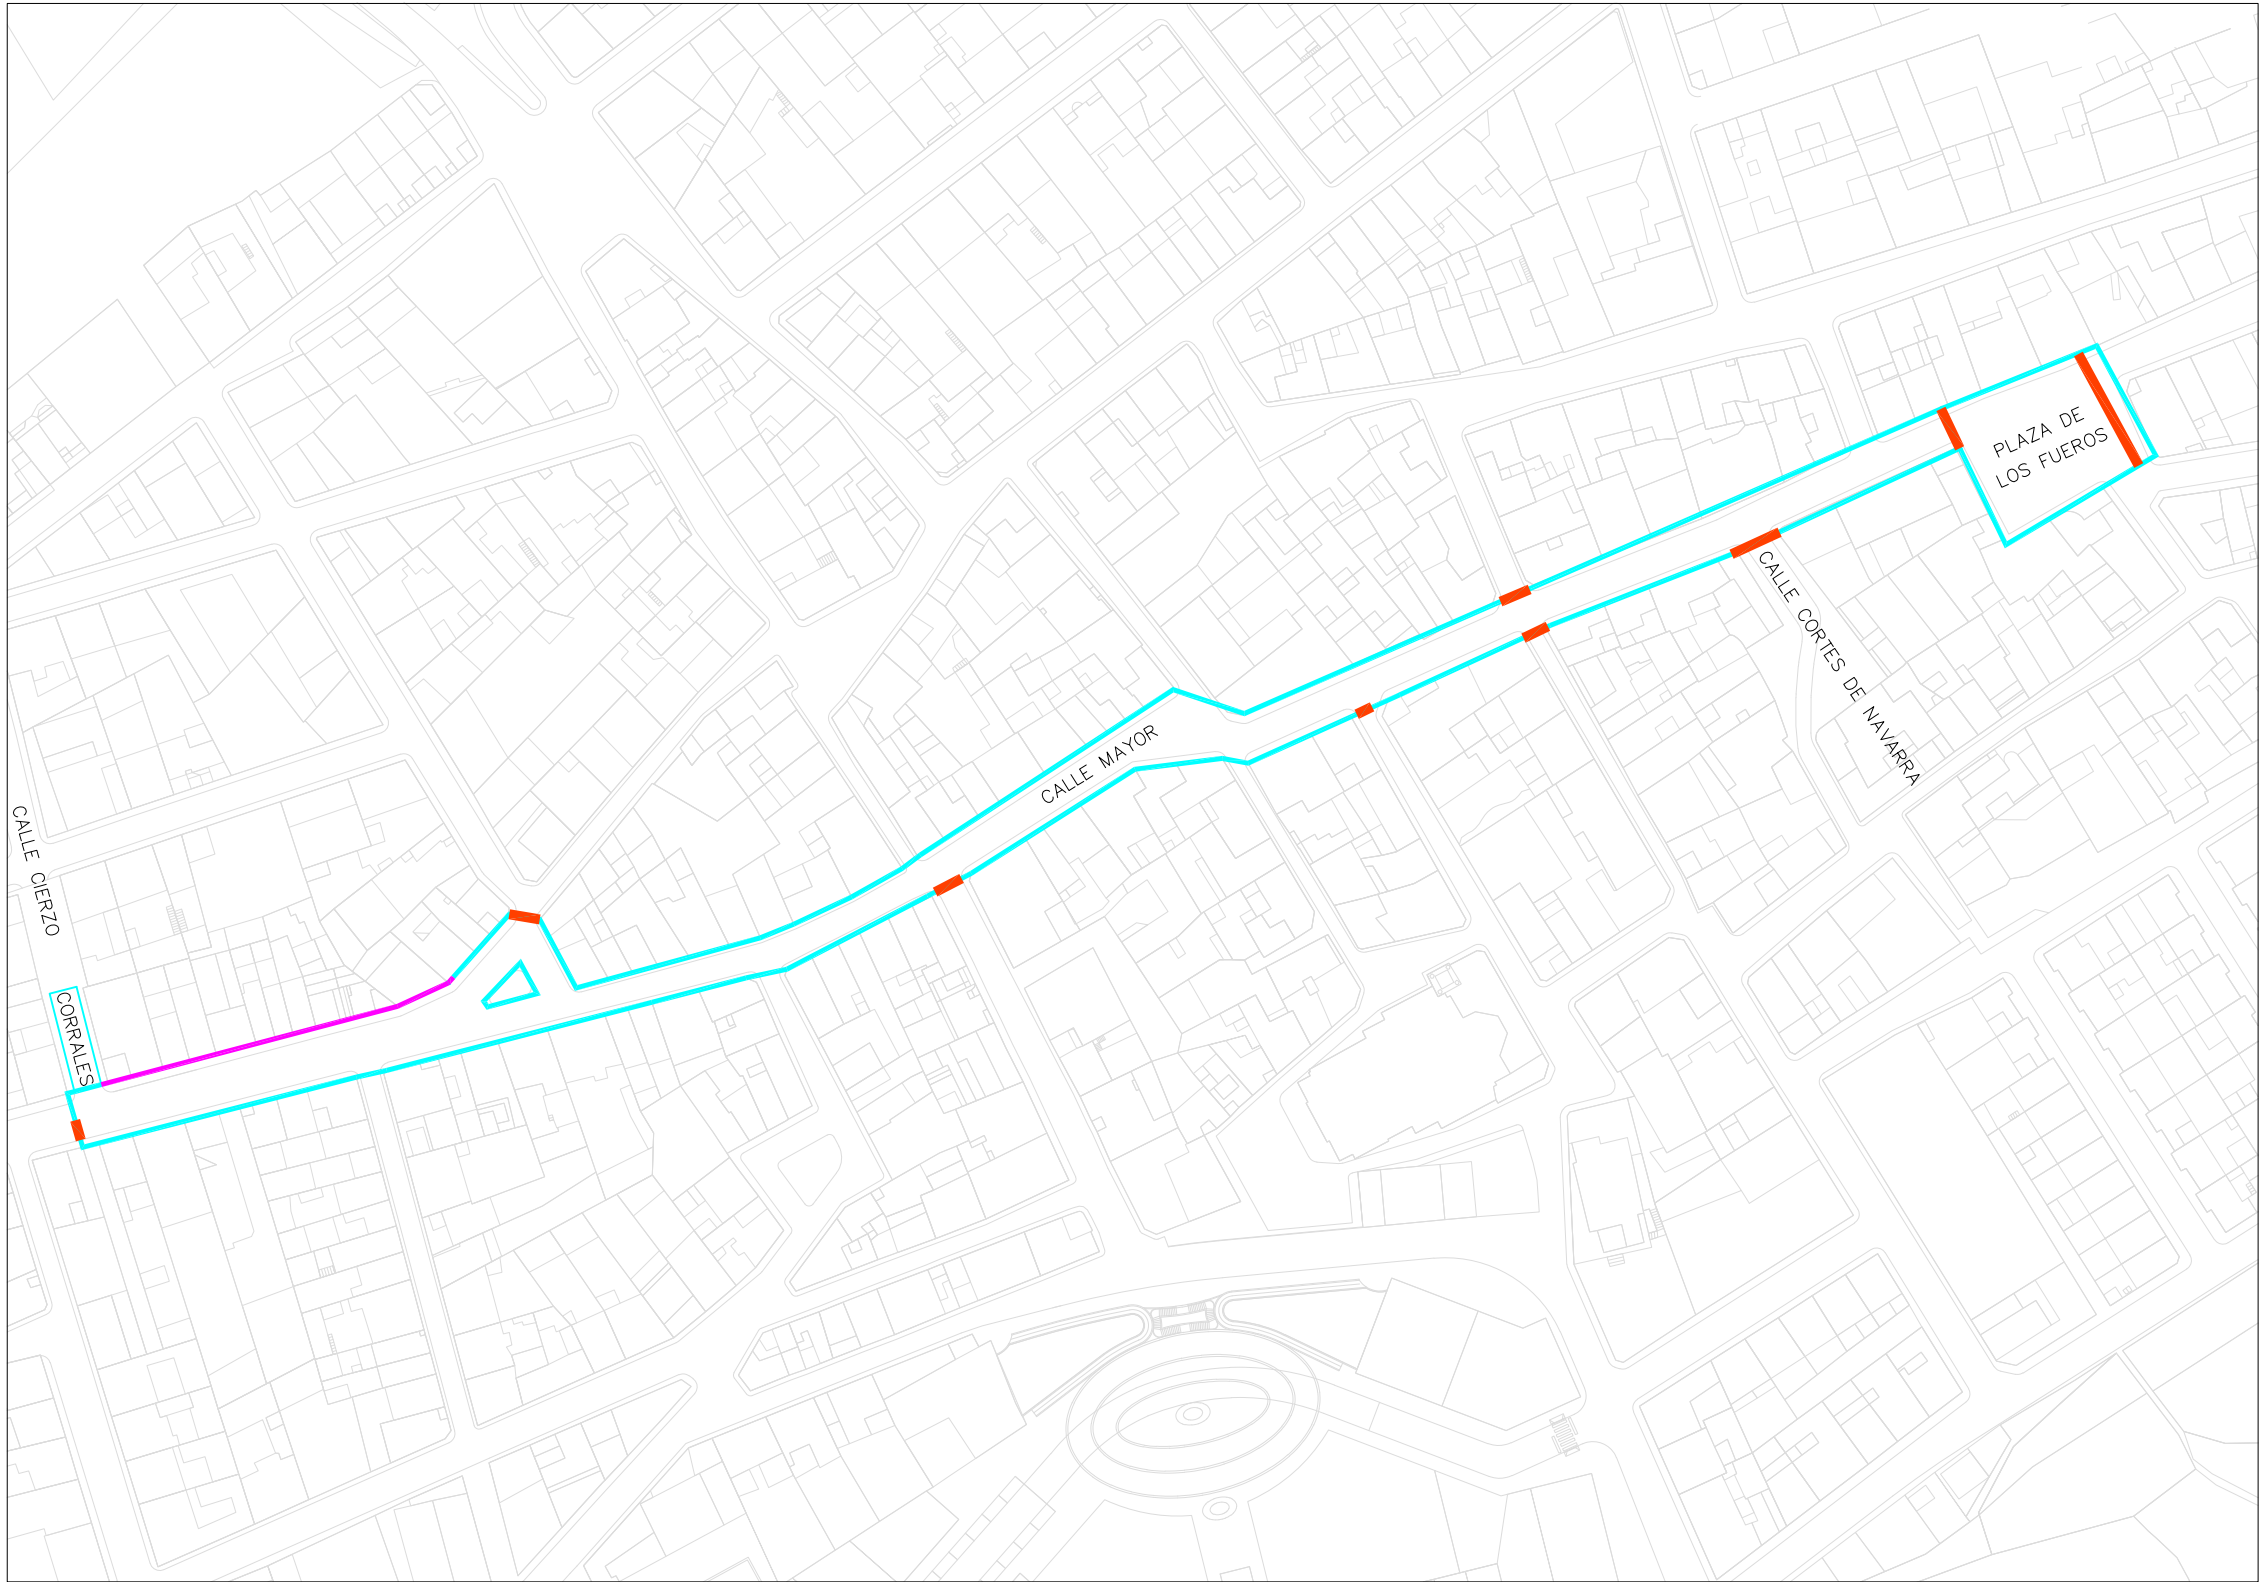

-  LÍMITE DEL RECORRIDO DEL ENCIERRO
-  ZONA DE VALLADO A SUSTITUIR

ARQUITECTA :

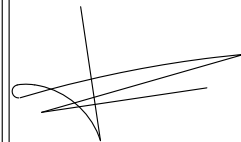

LOURDES PORQUET FERRER

MEMORIA VALORADA PARA LA SUSTITUCIÓN DE VALLADO CALLE MAYOR
SITUACIÓN : CALLE MAYOR ENTRE Nº 1 Y Nº 41. MURCHANTE (NAVARRA)
PROMOTOR : M.I. AYUNTAMIENTO DE MURCHANTE

SITUACIÓN

FECHA : **FEBRERO 2025**

Nº : **1**

ESCALA : **1/1.500**

CALLE CIERZO

CORRAL VACAS PORTÁTIL

SIMBOLOGIA



POSTE METÁLICO



TABLONES DE PINO 300X20X7 CTM




PUERTA NUEVA S/DETALLE



FAROLAS EXISTENTES

CALLE MAYOR

ARQUITECTA :

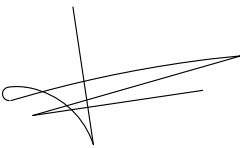

LOURDES PORQUET FERRER

MEMORIA VALORADA PARA LA SUSTITUCIÓN DE VALLADO CALLE MAYOR
SITUACIÓN : CALLE MAYOR ENTRE Nº 1 Y Nº 41. MURCHANTE (NAVARRA)
PROMOTOR : M.I. AYUNTAMIENTO DE MURCHANTE

PLANTA

FECHA : FEBRERO 2025

Nº :


2

ESCALA :


1/250

26 POSTES CON:
2 tornillos cincados 8.8 de 16x140, uno de 16x60 y 2 de 10x80 con tuercas bloqueantes y arandelas anchas

DESPIECE POR UNIDAD

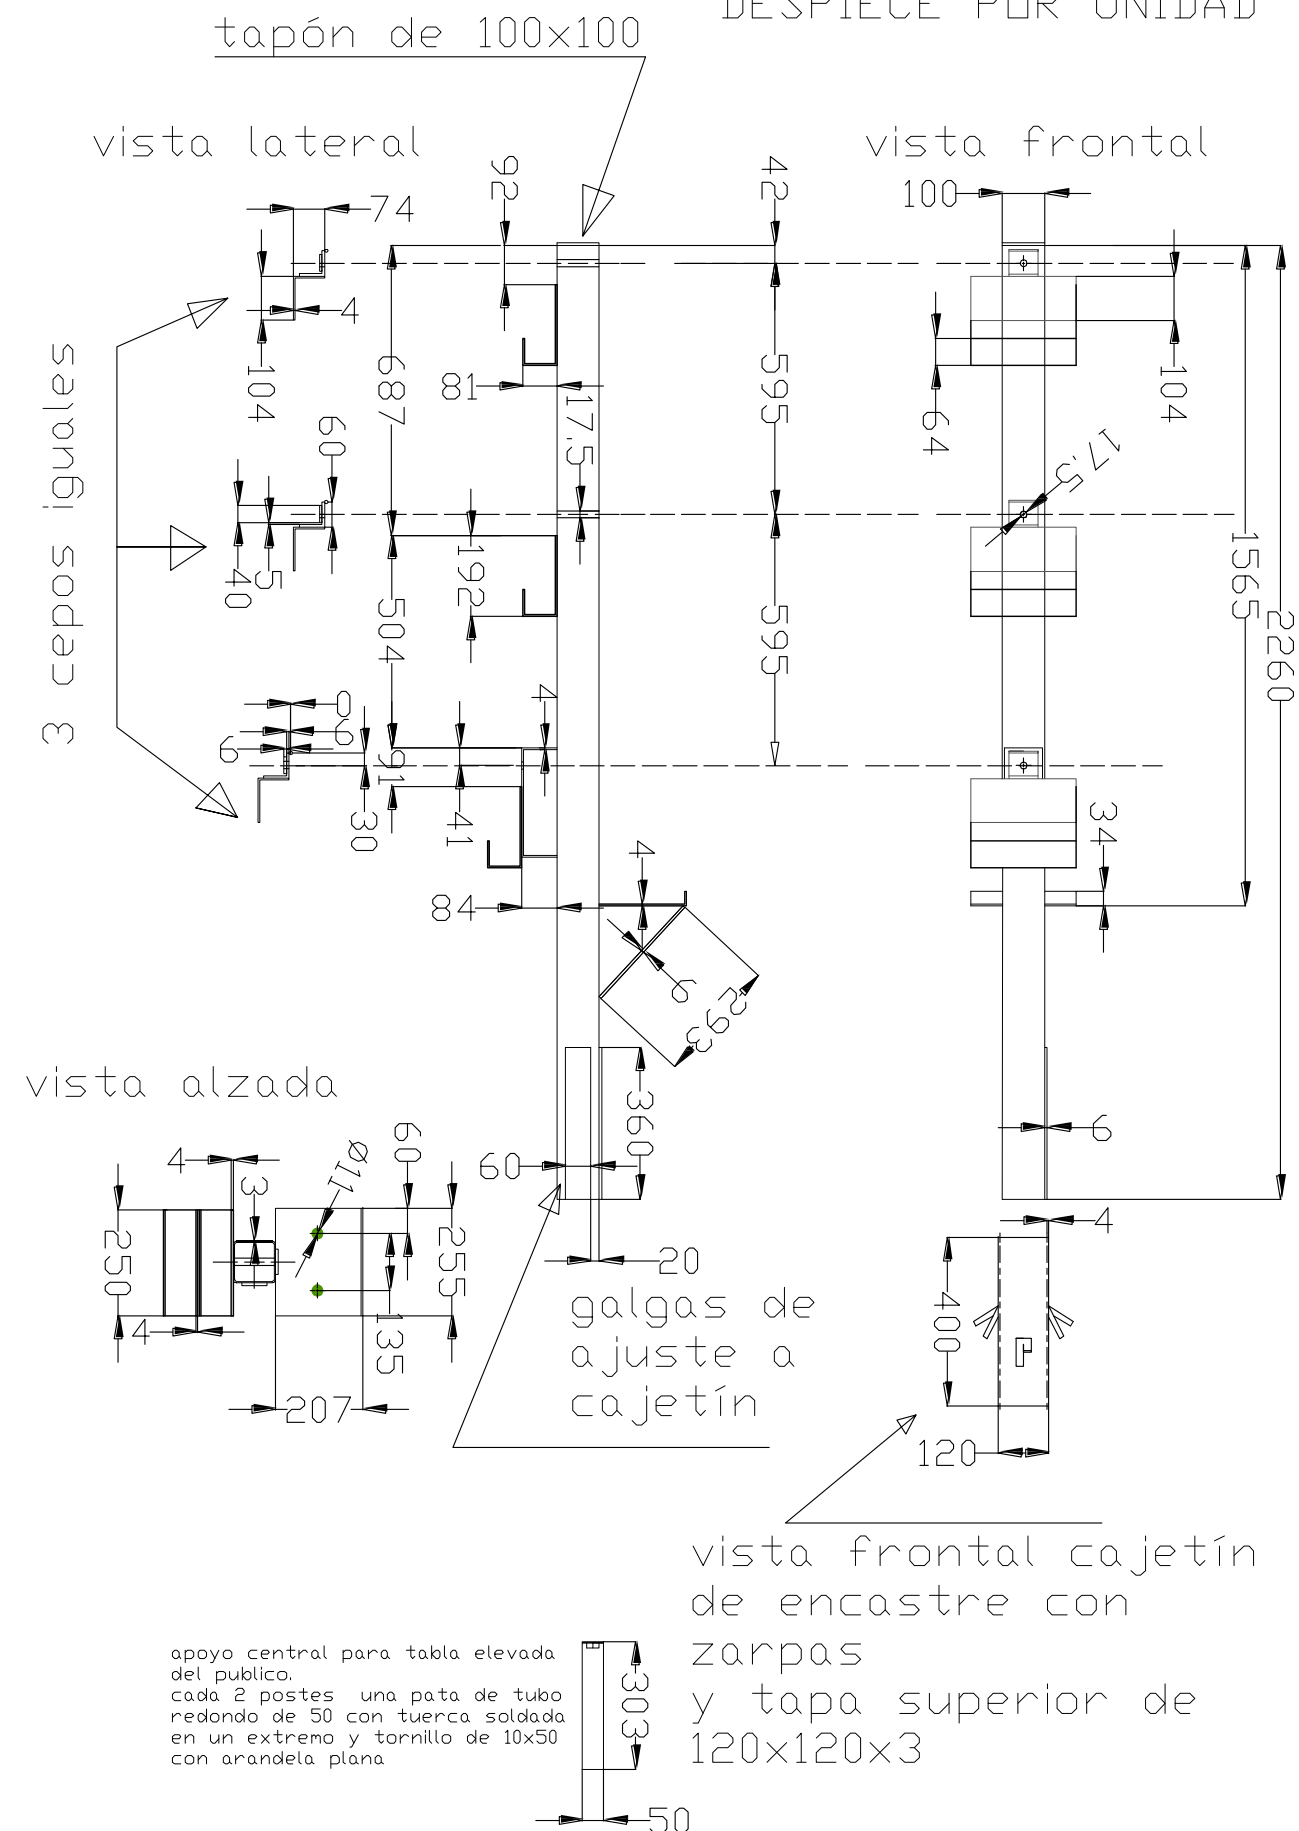


1 PUERTA DE PASO PEATONAL CON:
2 tornillos cincados 8.8 de 16x50, con tuercas bloqueantes y arandelas anchas

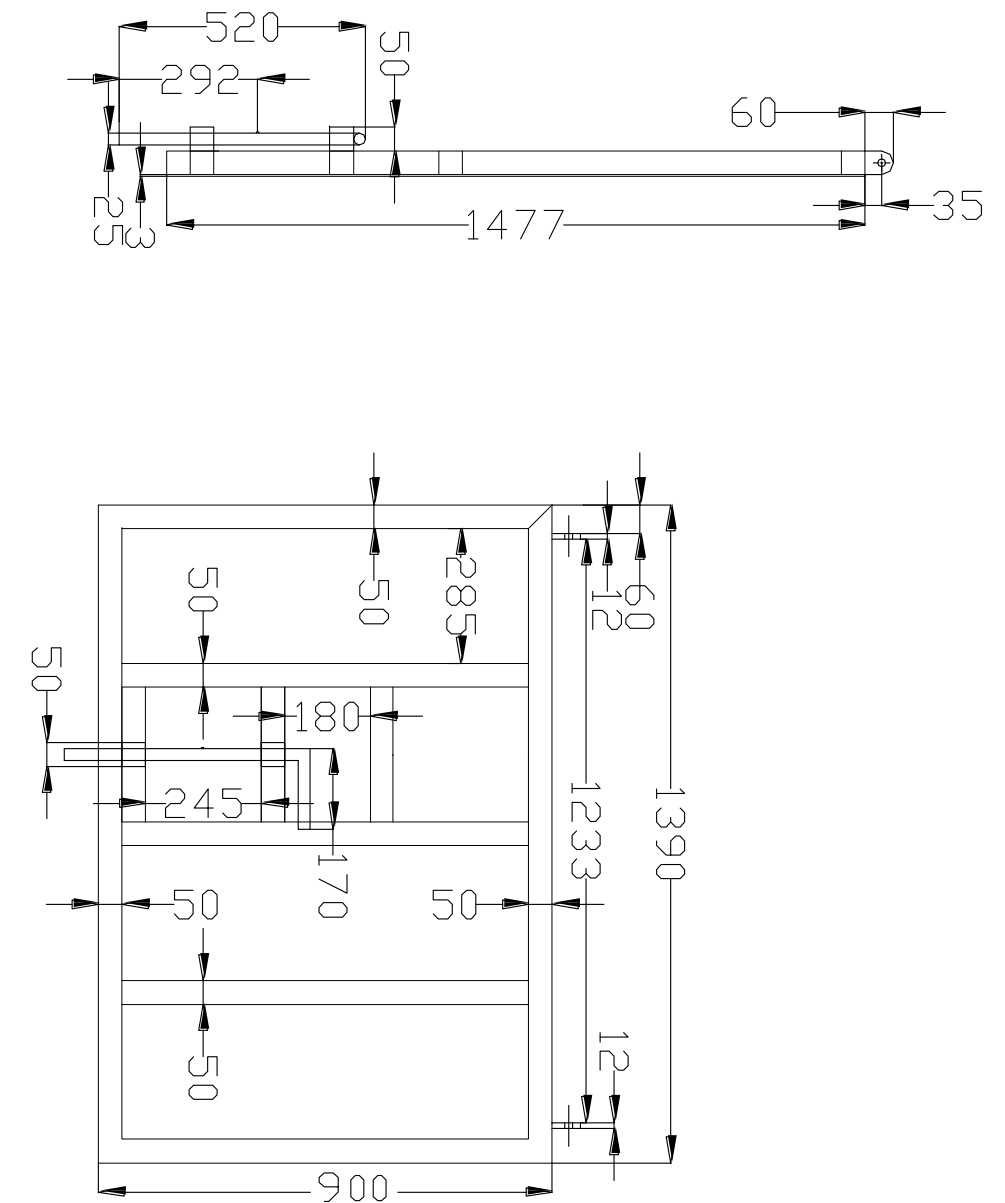


ARQUITECTA : LOURDES PORQUET FERRER	MEMORIA VALORADA PARA LA SUSTITUCIÓN DE VALLADO CALLE MAYOR SITUACIÓN : CALLE MAYOR ENTRE Nº 1 Y Nº 41. MURCHANTE (NAVARRA) PROMOTOR : M.I. AYUNTAMIENTO DE MURCHANTE	
	DETALLES POSTES Y PUERTAS DE PASO	Nº : 3
	FECHA : FEBRERO 2025	ESCALA : 1/15

vista lateral

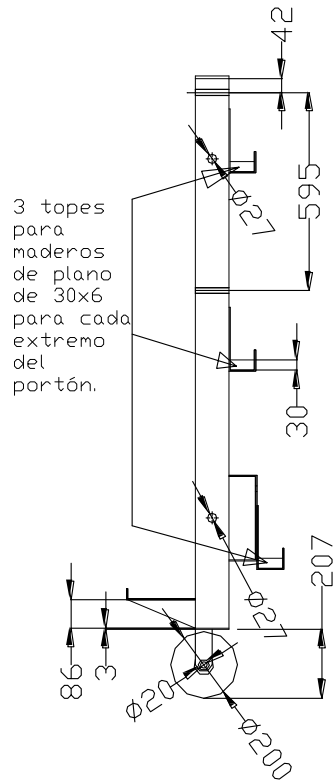


tapón de 100x100


vista frontal

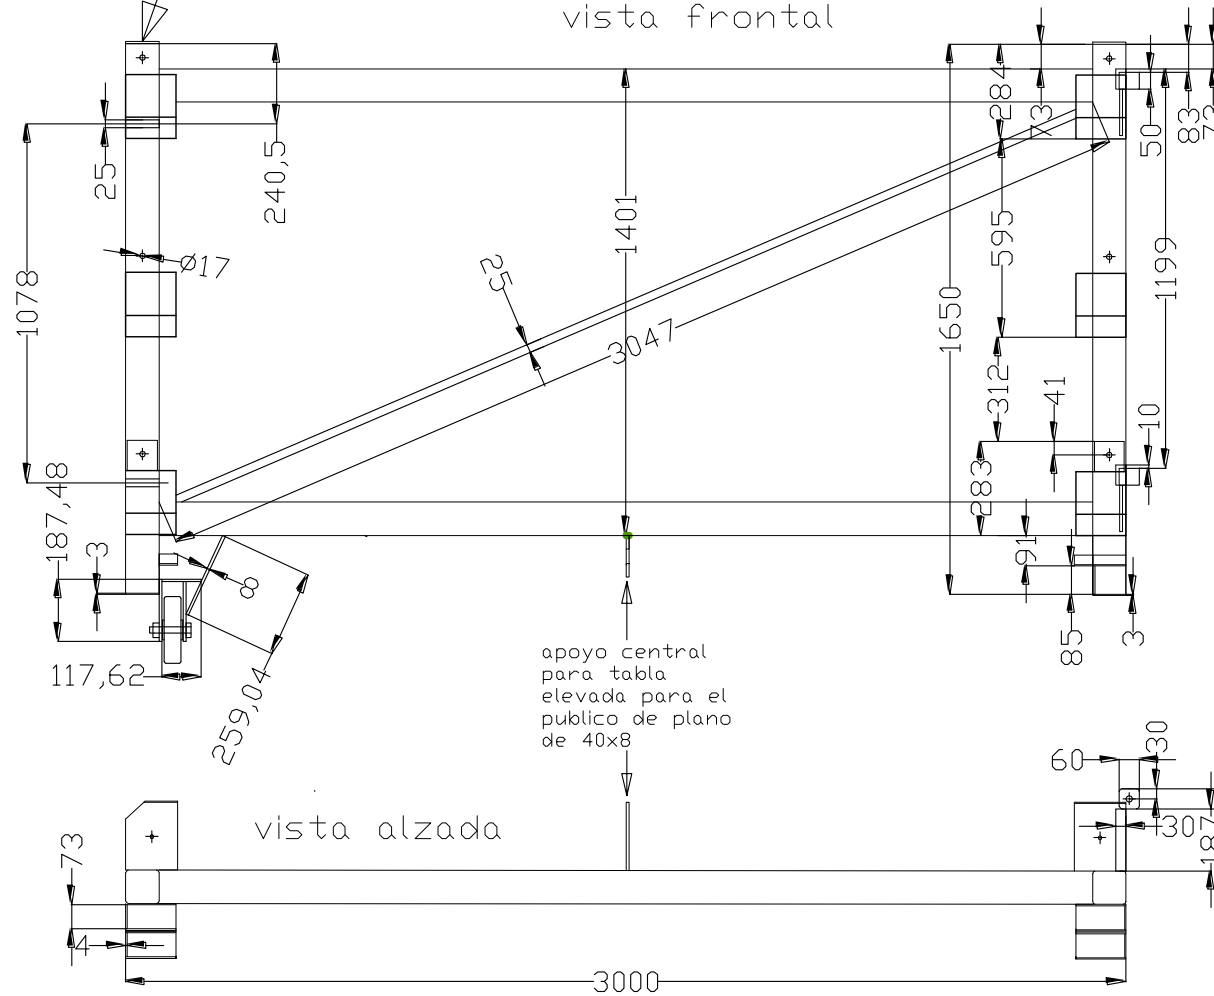


vista lateral

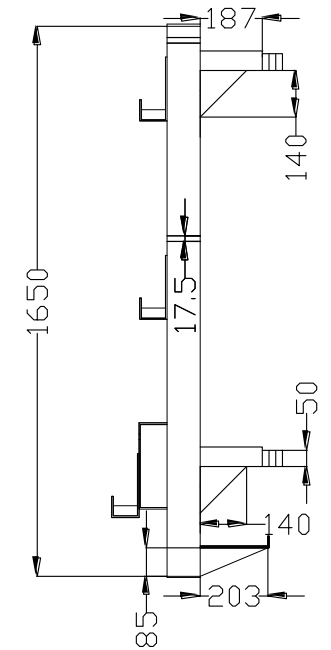

vista alzada

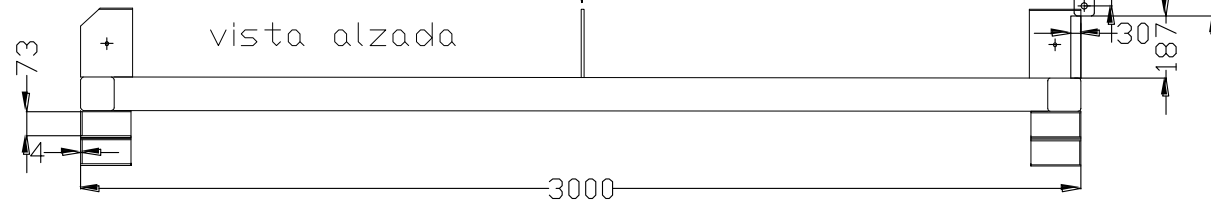


2 cerrojos por portón.

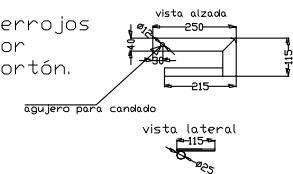

2 PORTONES CON:

4 tornillos cincados 8.8 de 16x140, dos de 16x60, 2 de 20x130 y 2 de 10x80 con tuercas bloqueantes y arandelas anchas. 6 cepos iguales (véase sección de postes)

ARQUITECTA :

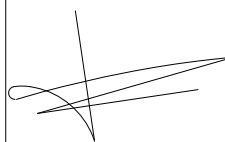

LOURDES PORQUET FERRER

MEMORIA VALORADA PARA LA SUSTITUCIÓN DE VALLADO CALLE MAYOR
SITUACIÓN : CALLE MAYOR ENTRE Nº 1 Y Nº 41. MURCHANTE (NAVARRA)
PROMOTOR : M.I. AYUNTAMIENTO DE MURCHANTE

DETALLE PORTONES

FECHA : **FEBRERO 2025**

Nº :

4

ESCALA :

1/15