

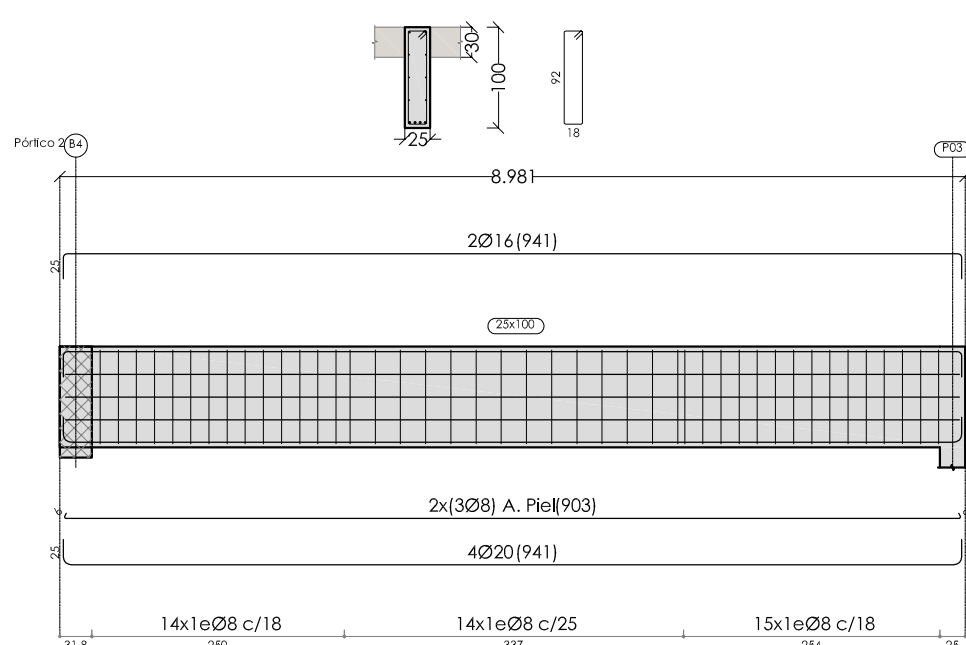



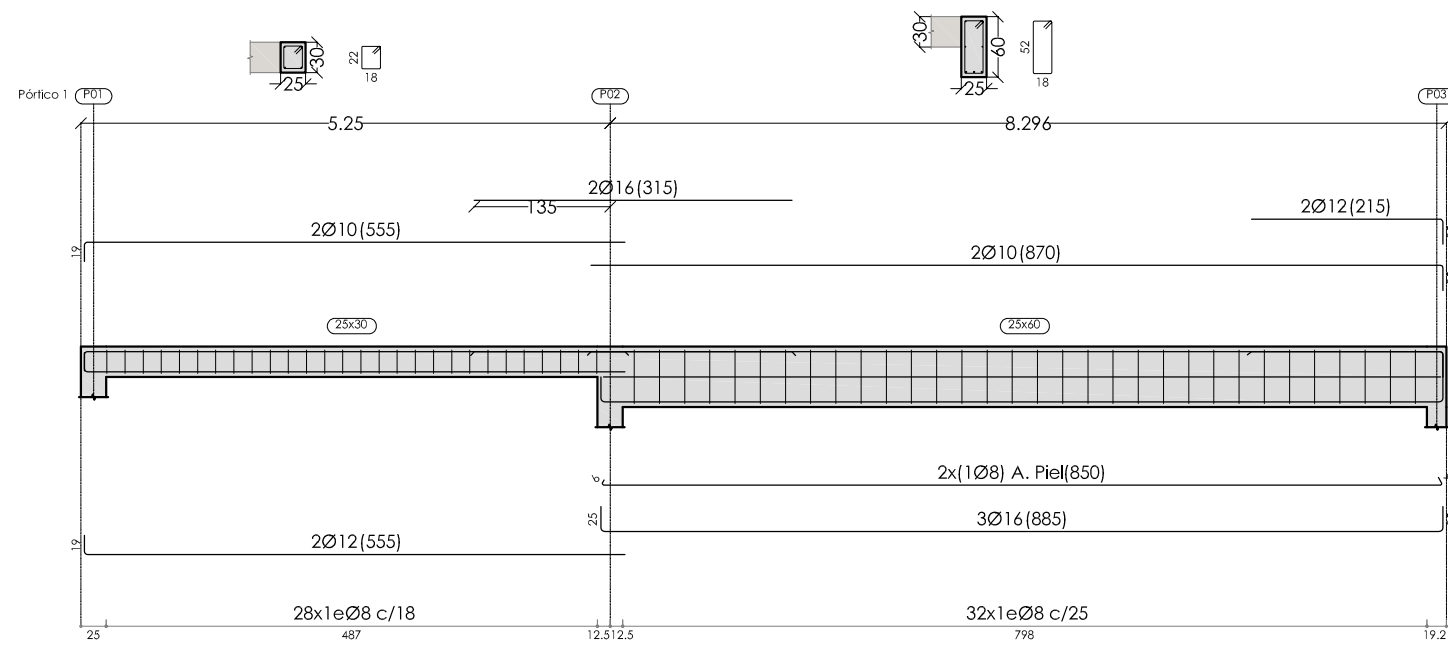


entrega de vigas en pilar extremo



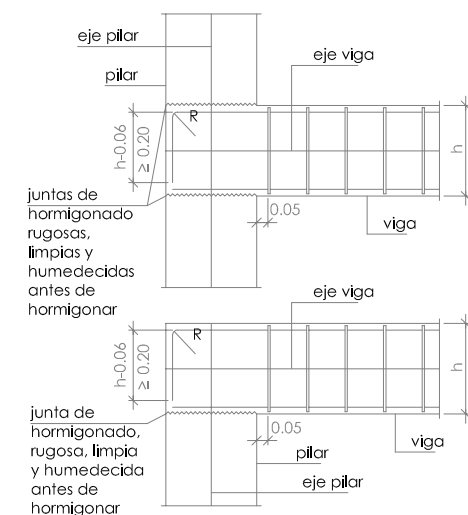


anclaje de la pata suficiente


características de los materiales	
hormigón	hormigón de pórticos HA-25/F/20/XC1
acero	acero corrugado B-500S
hormigón de limpieza:	HL-150/B/20
acciones	
situación geográfica:	Arguedas (Navarra)
zona sísmica:	II
grado de aspereza:	IV
recubrimientos nominales	
vigas planas:	
3.- superior: 3.5 cm	
4.- lateral en borde: 5 cm (para la correcta colocación de la pata de la armadura superior perpendicular)	
5.- inferior: 3.5 cm	
vigas descolgadas del forjado:	
6.- Superior: 3.5 cm	
7.- Lateral: 3 cm	
8.- Inferior: 3.5 cm	
- Los valores son recubrimientos nominales considerando un $\Delta=10$ mm	
- Este cálculo ha sido realizado para ambiente/exposición XC1, cemento CEM I, vida útil 50 años y $f_{ck} = 40$ N/mm ²	
En el caso de precisar opciones diferentes de las consideradas deberá comunicarse para dar su validez o proceder al recálculo de la estructura	

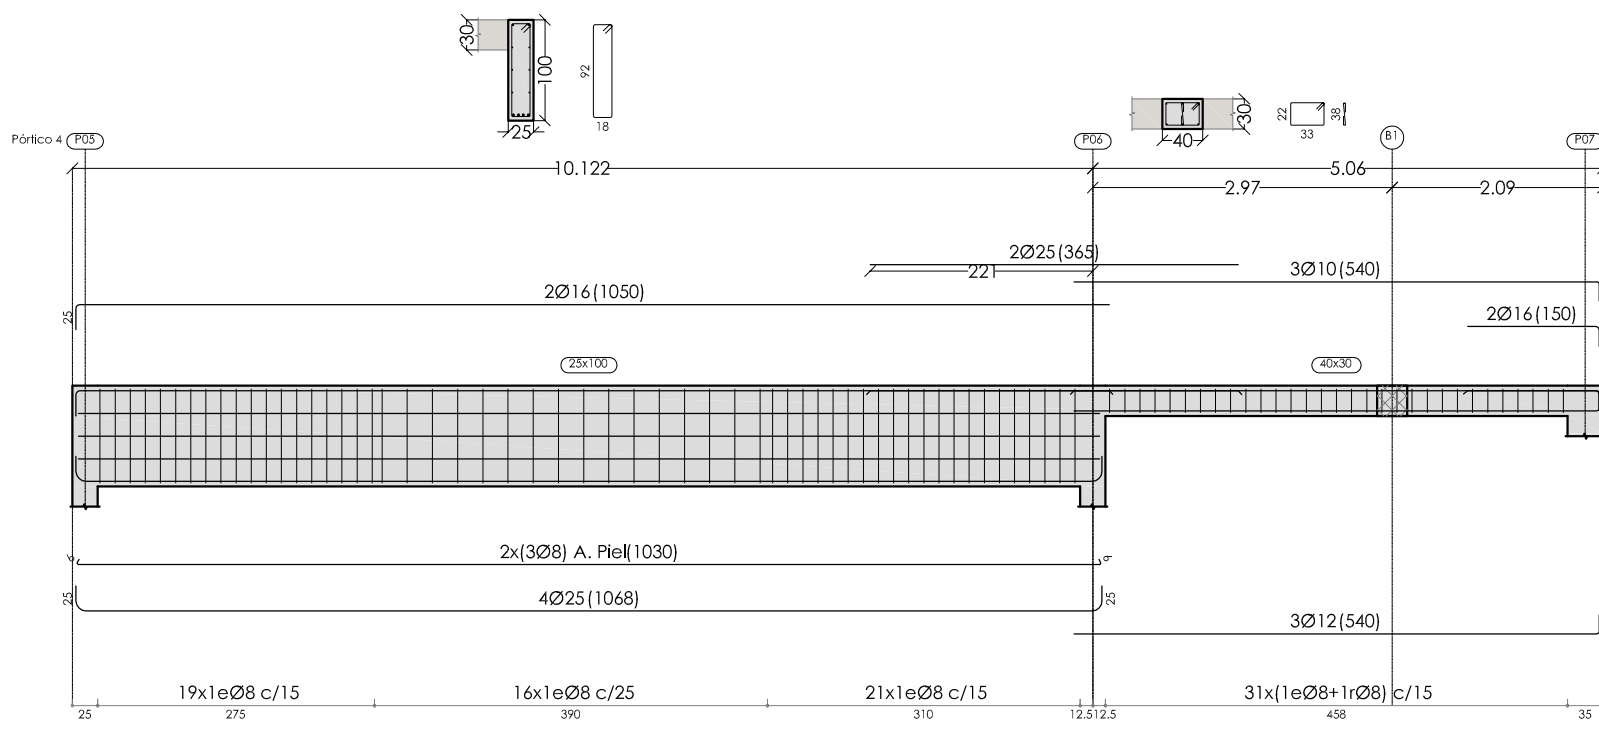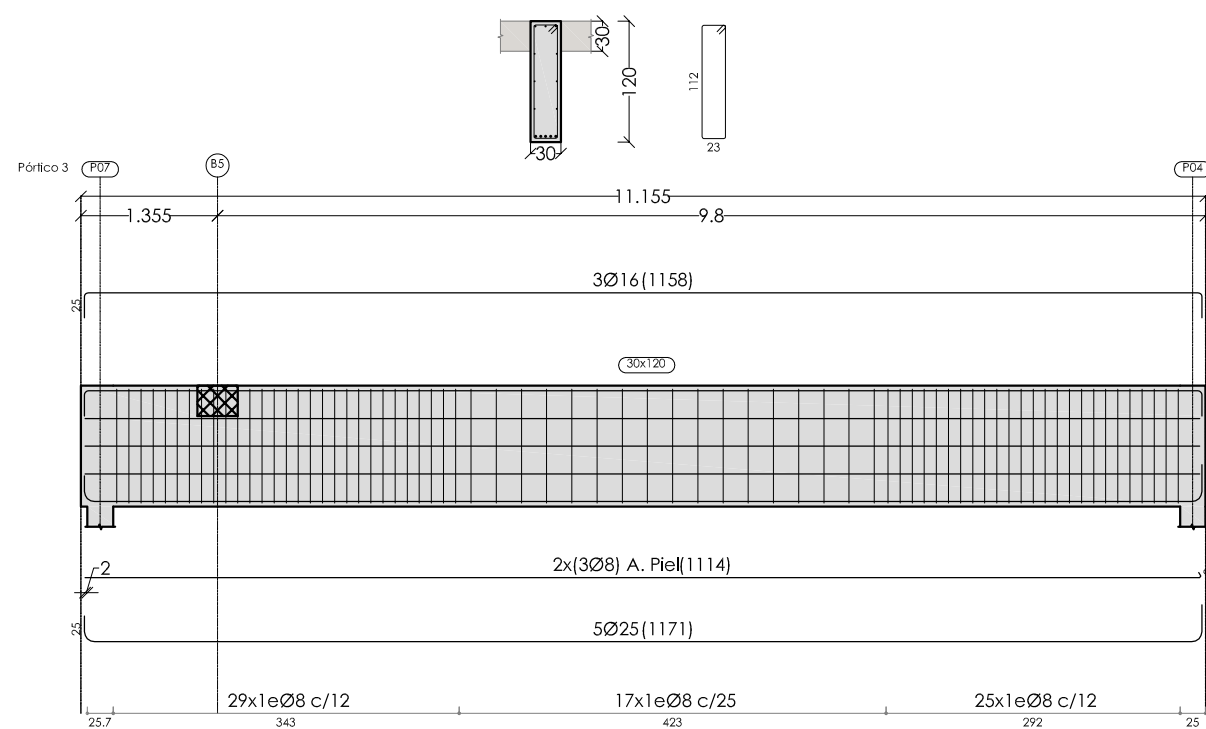

recubrimientos y separaciones entre barras en vigas

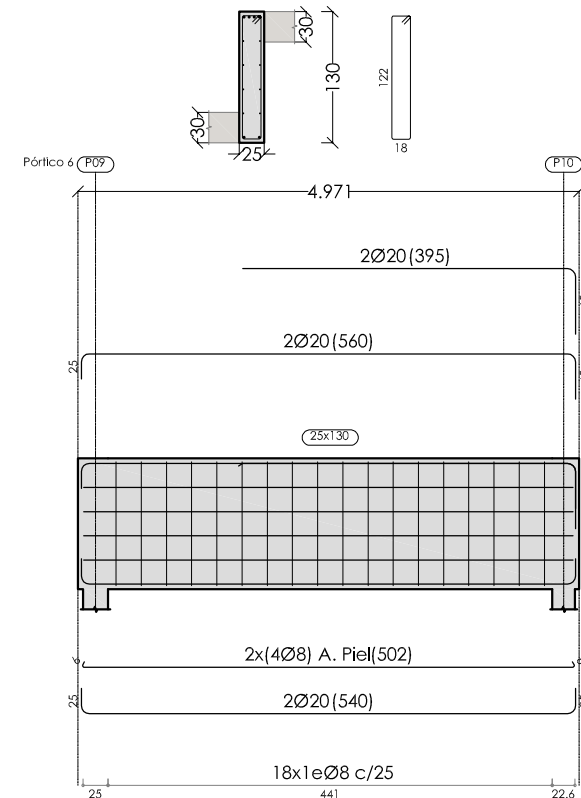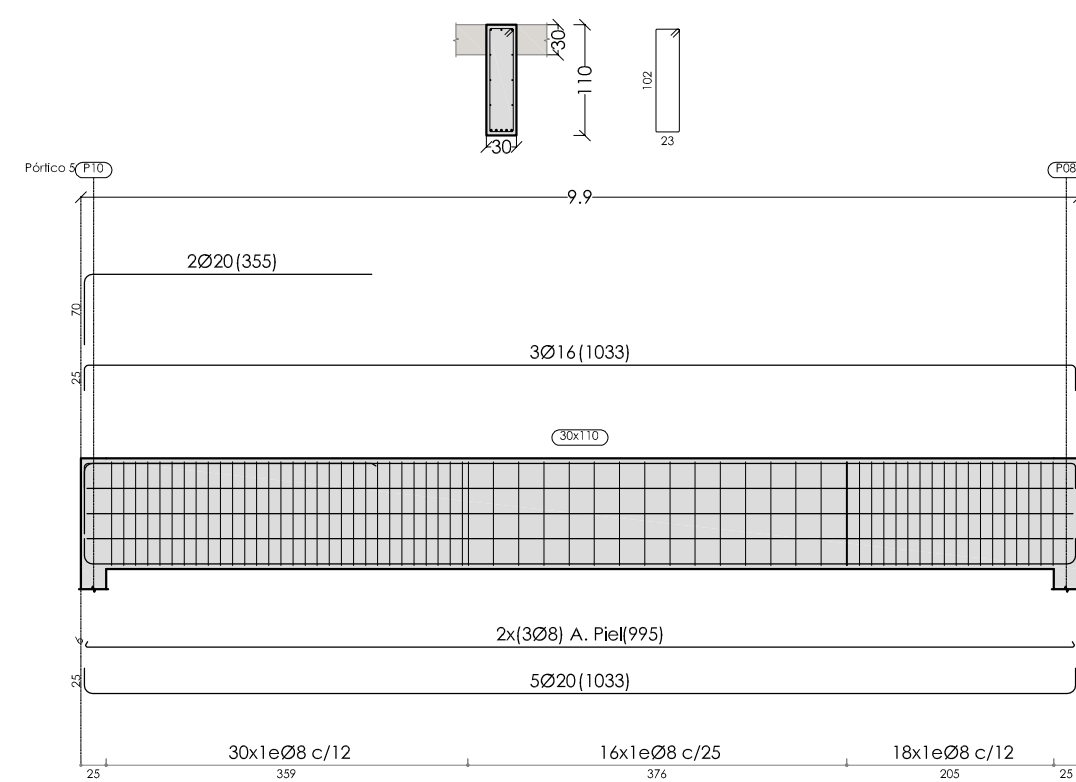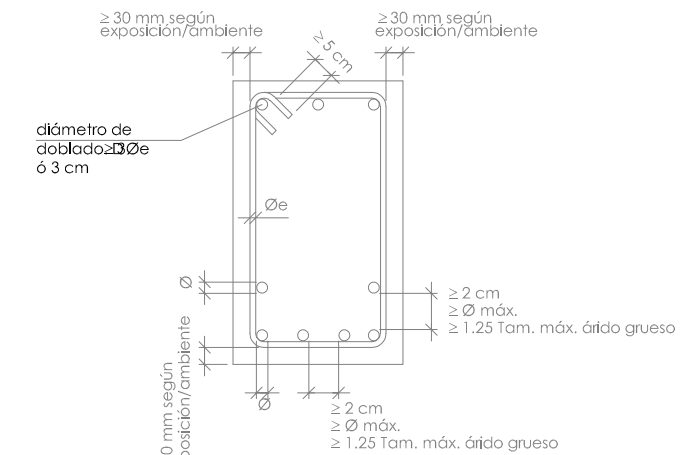

pórticos forjado CUB

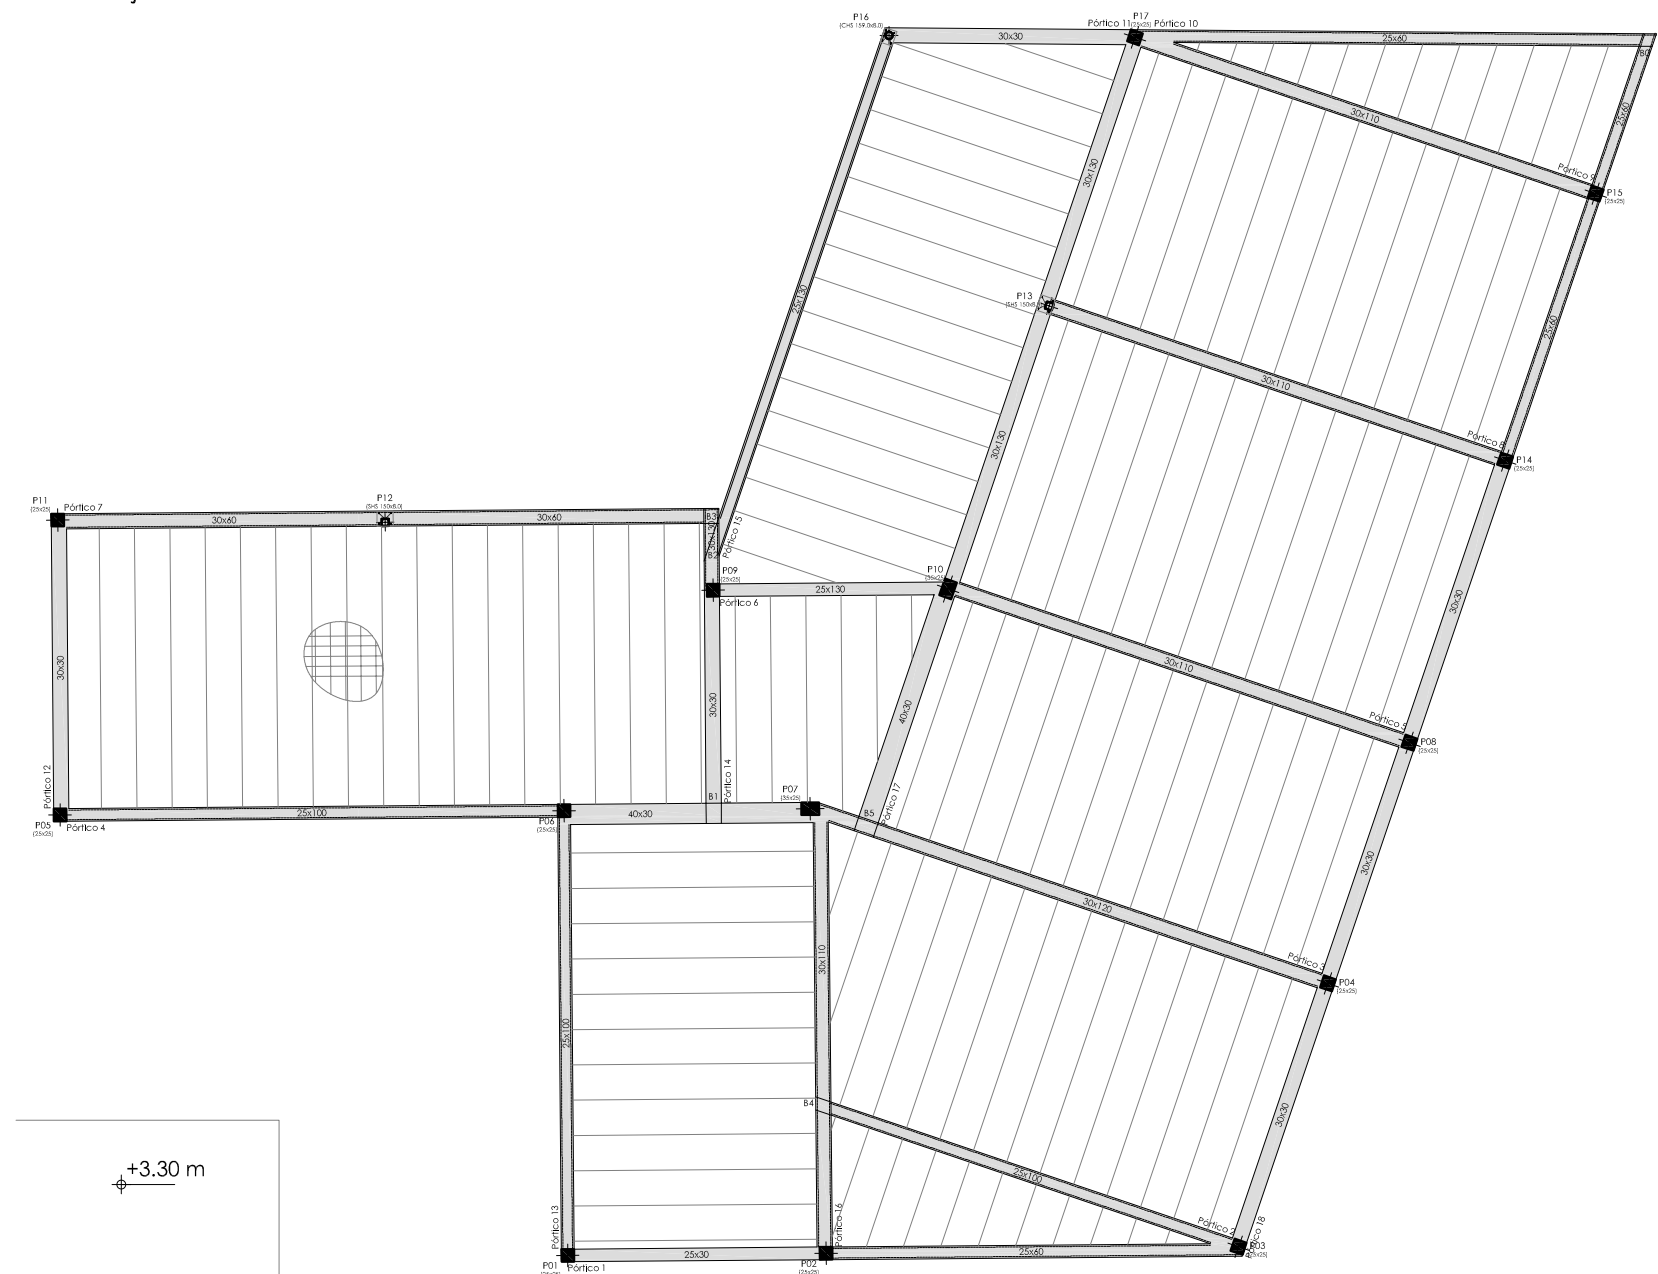

ARQD
ARQUITECTURA DE LA RIBERA

ARQUITECTO

DAVID FLORISTÁN JIMÉNEZ

COAVN 4381

C/ MONTE, 7

CP 31513 ARGUEDAS

NAVARRA

601188976

CENTRO DE DÍA
ARGUEDAS

-

CALLE SAN MIGUEL

CP 31513 ARGUEDAS

NAVARRA

PROMOTOR








AYUNTAMIENTO DE ARGUEDAS

ESTRUCTURA


PÓRTICOS CUBIERTA (1de3)

02/10/2024


14 DE 37

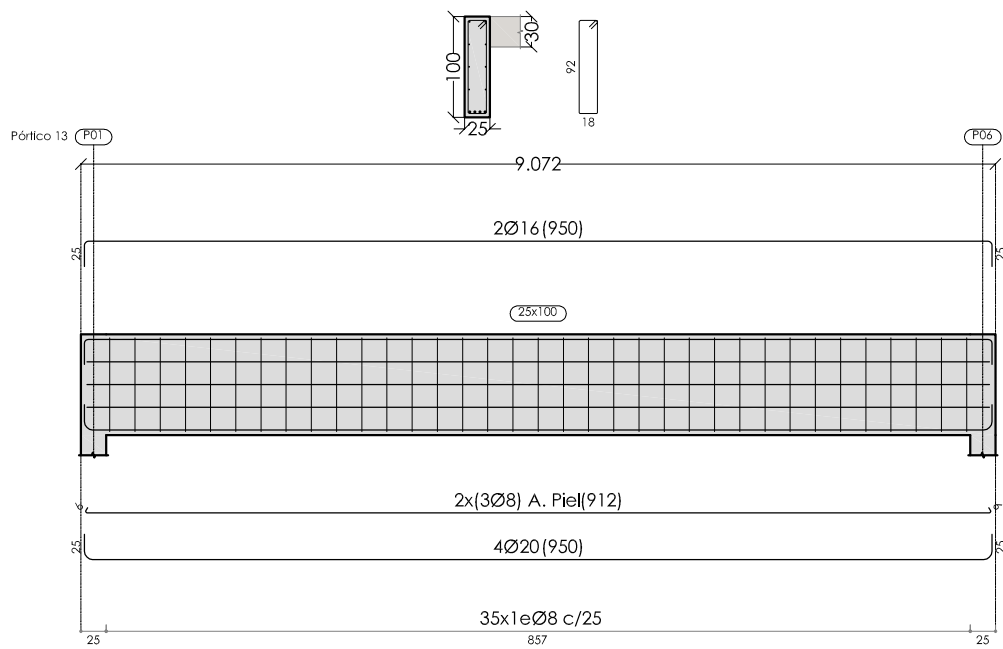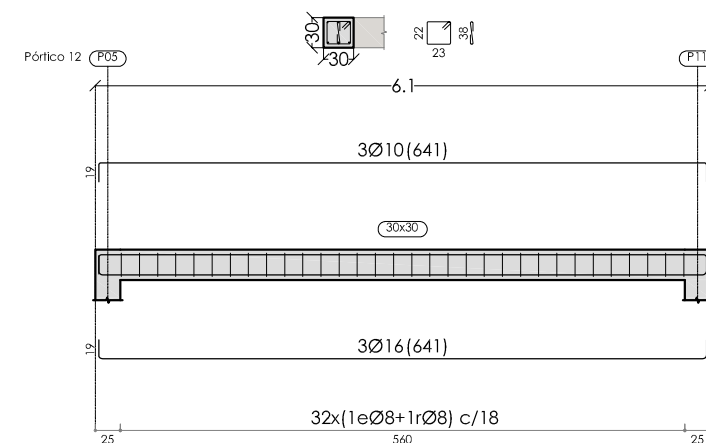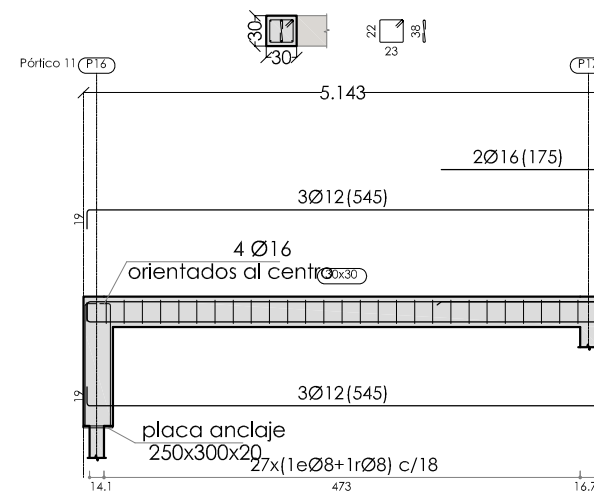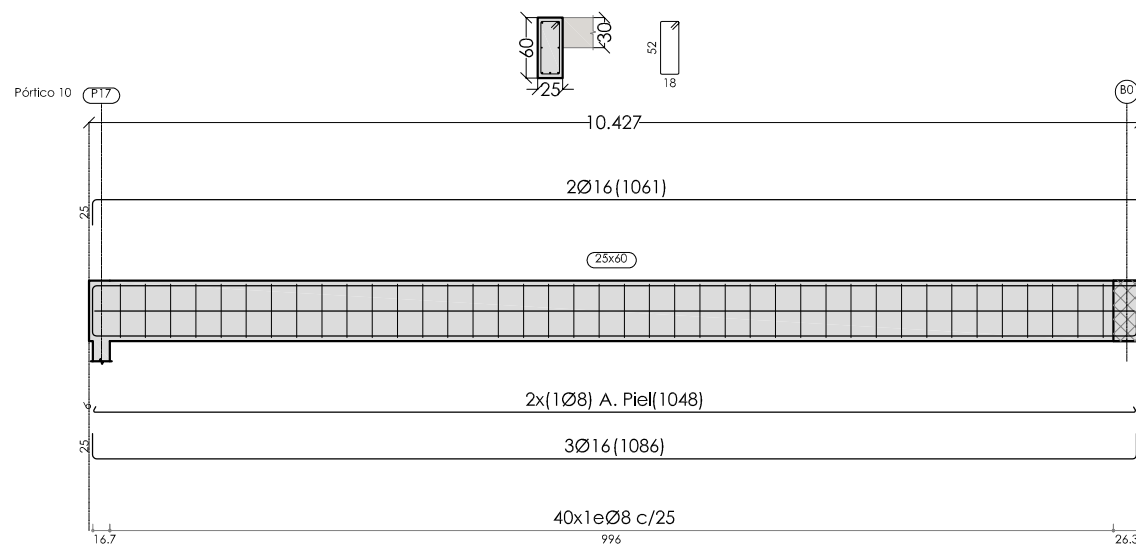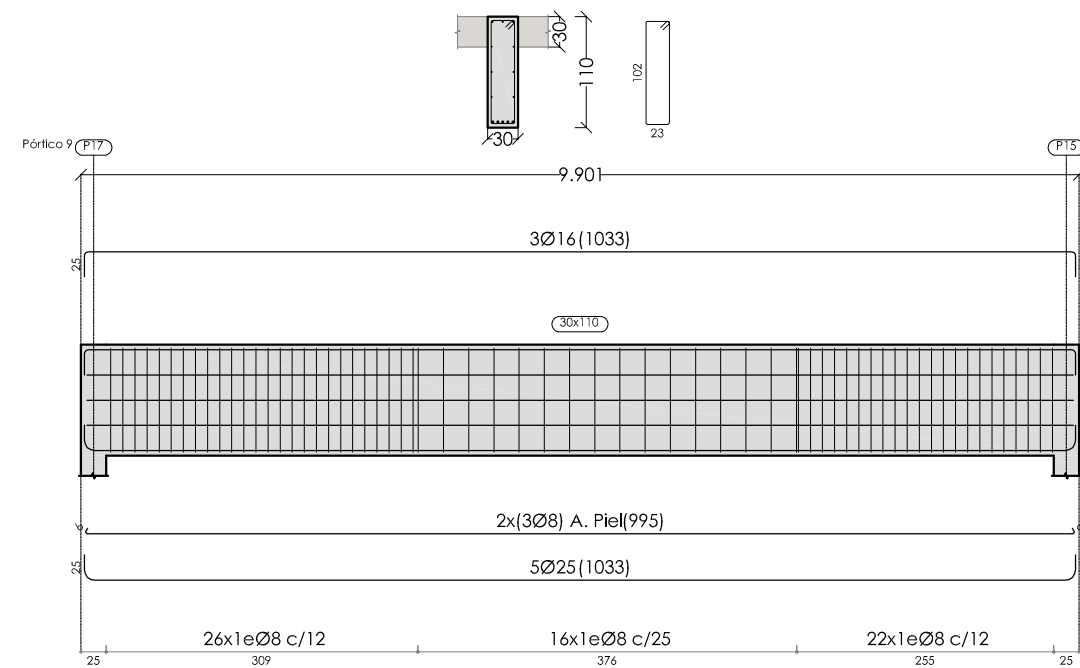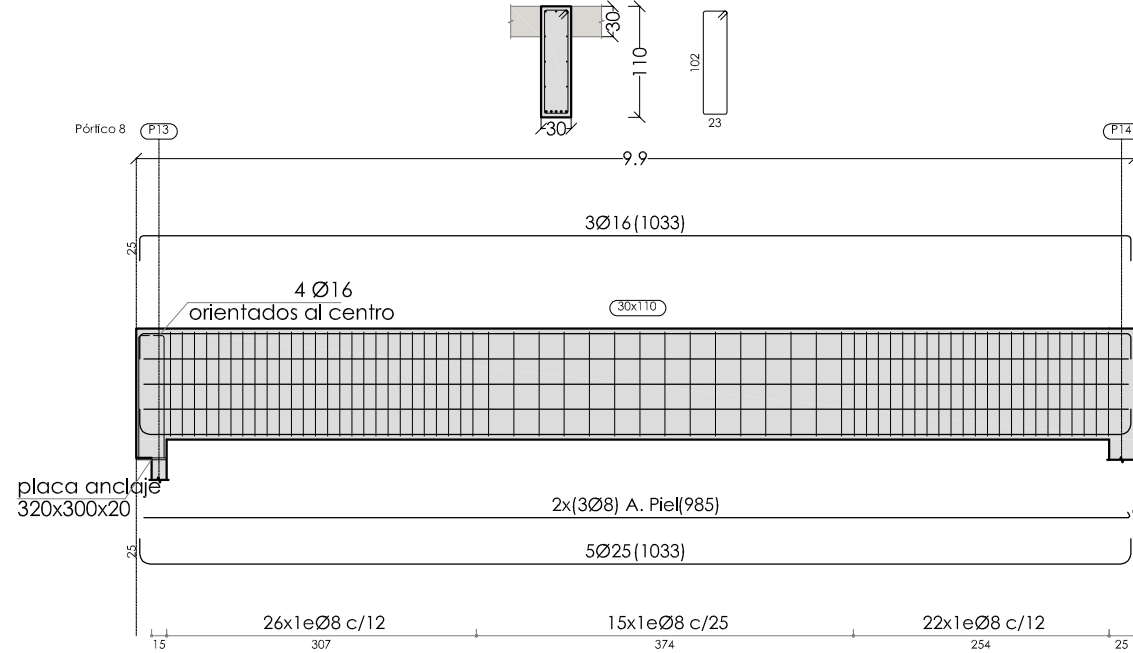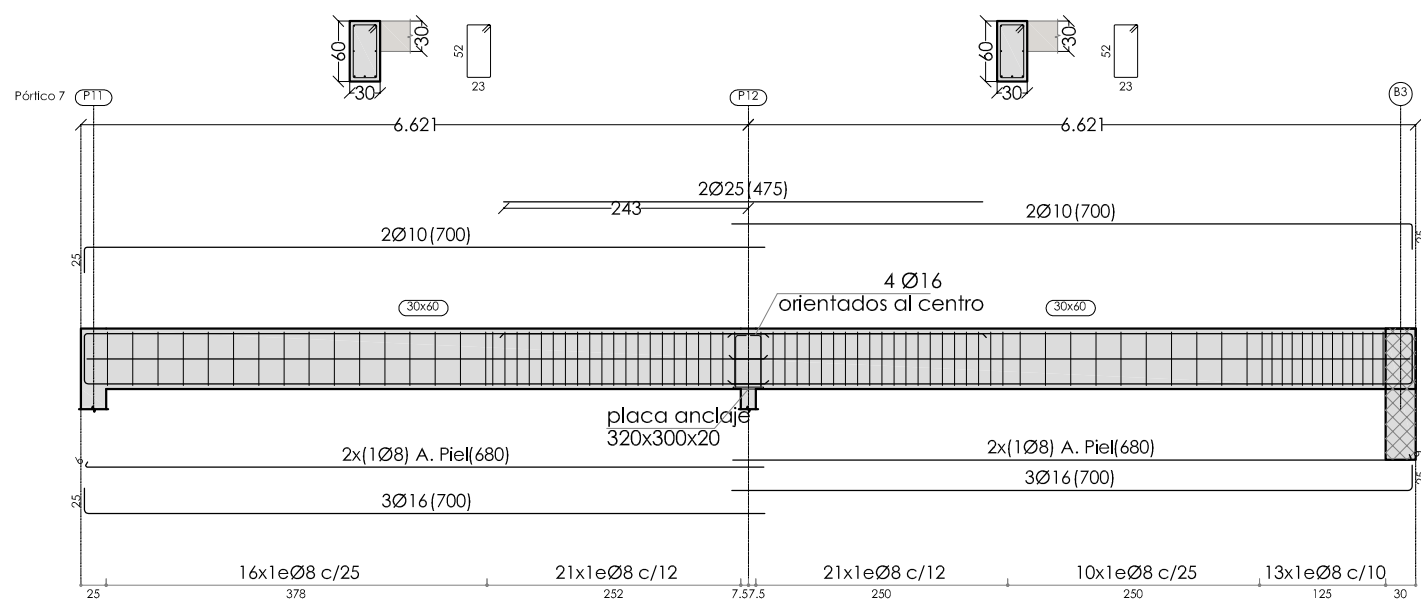


recubrimientos y separaciones entre barras en vigas

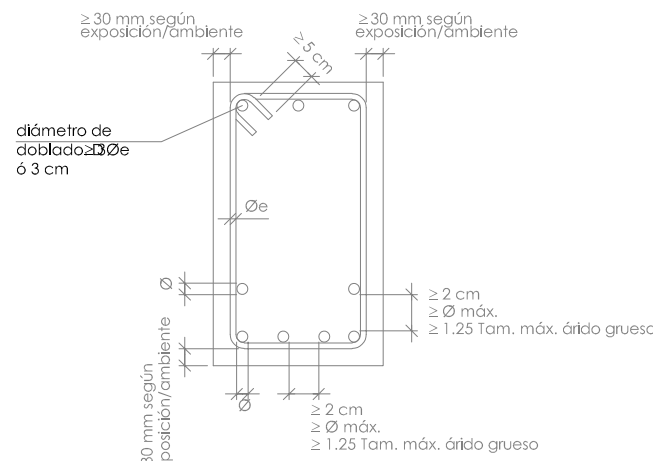



entrega de vigas en pilar extremo

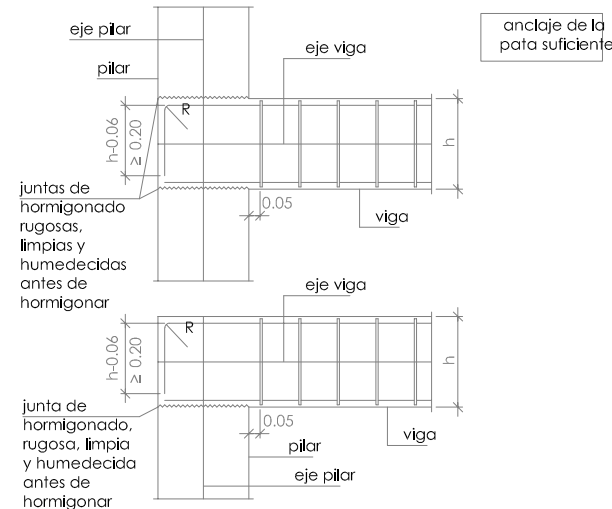


pórticos forjado CUB

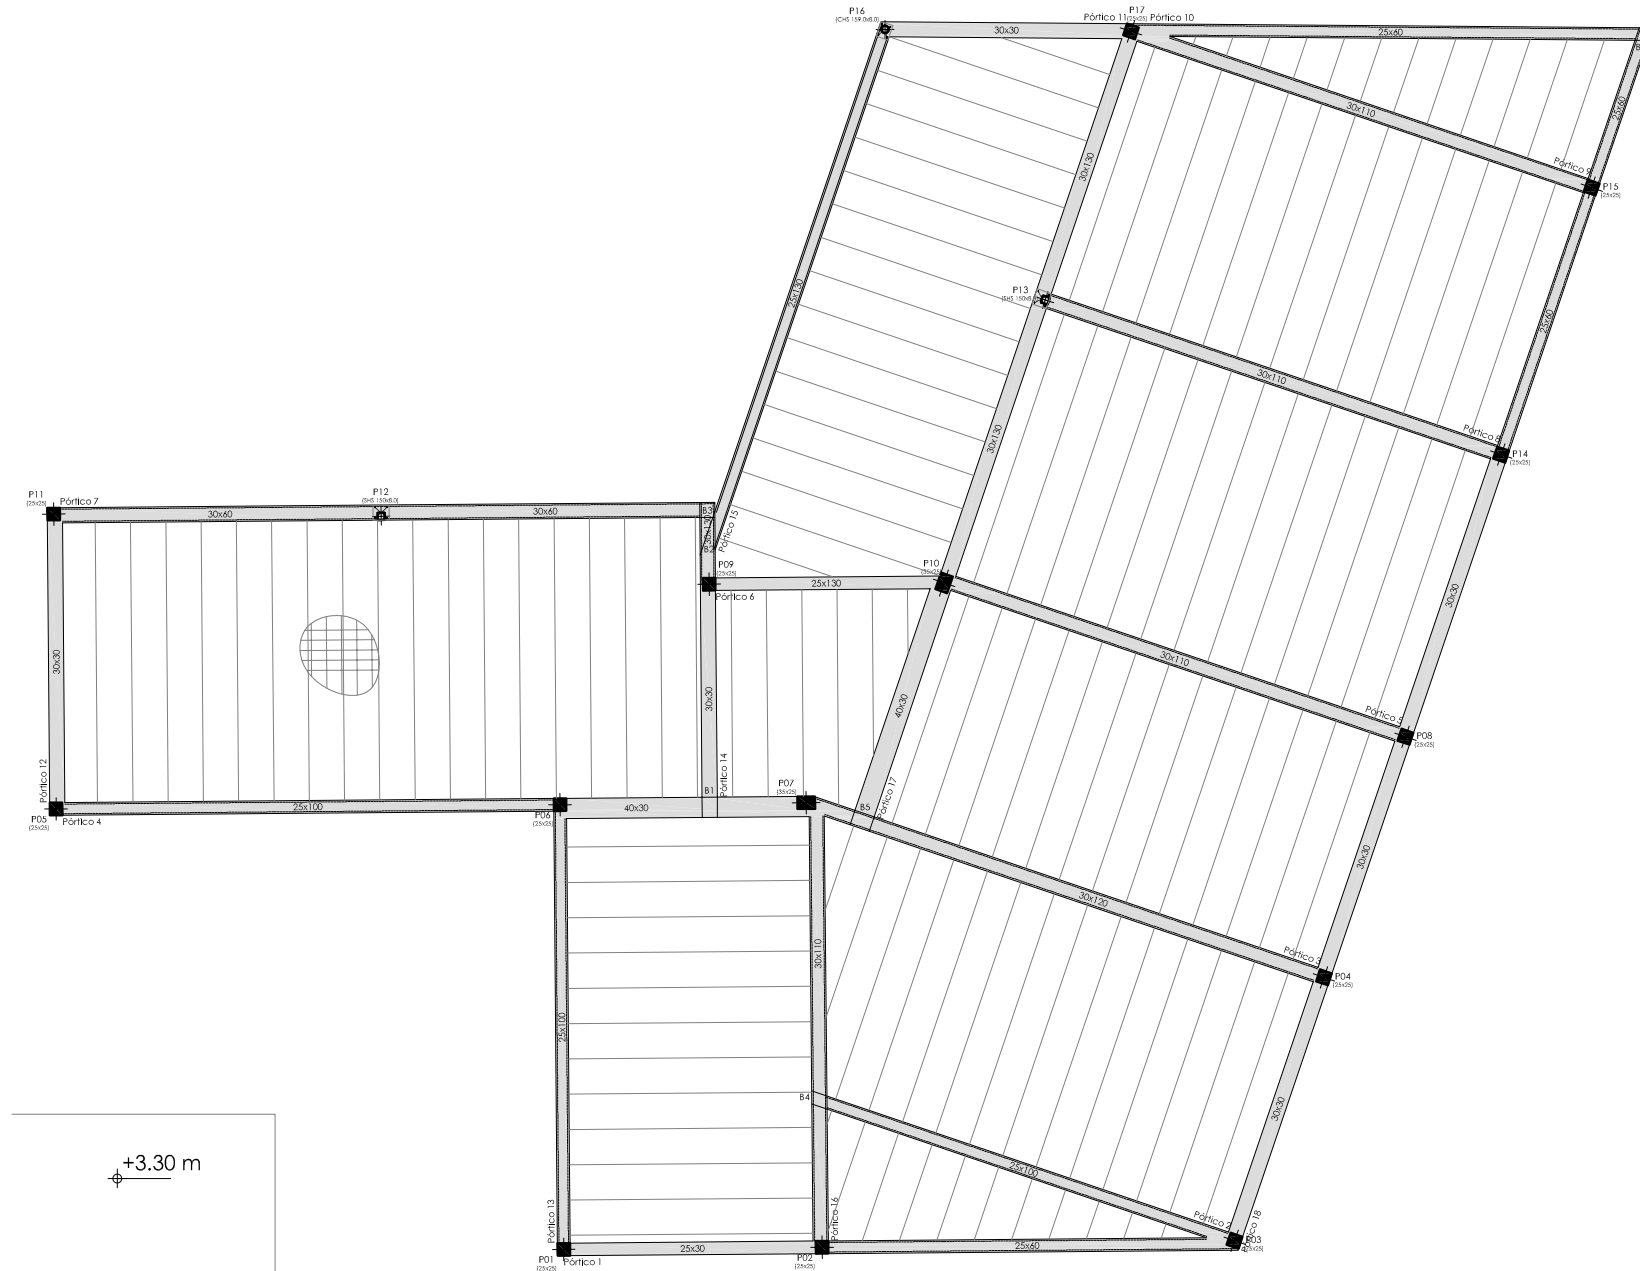


características de los materiales			
hormigón	hormigón de pórticos	resistencia característica:	25 N/mm ²
	HA-25/F/20/XC	vida útil:	50 años
		tipo de cemento:	CEM I
		máxima relación a/c:	0.60
acero	acero corrugado	mínimo contenido de cemento:	275 kg/m ³
	B-500S	asentamiento cono de Abrams:	(±1) 10-15 cm
hormigón de limpieza:		resistencia característica:	500 N/mm ²
		HL-150/B/20	
acciones			
edificios	situación geográfica:	Arguedas (Navarra)	aceleración sísmica básica:
	zona sísmica:	B	a _g < 0.04 g
	grado de aspereza:	IV	NO SON DE APLICACION
recubrimientos nominales			
vigas planas:			
3.- superior: 3.5 cm			
4.- lateral en borde: 5 cm (para la correcta colocación de la pata de la armadura superior perpendicular)			
5.- inferior: 3.5 cm			
vigas descolgadas del forjado:			
6.- Superior: 3.5 cm			
7.- Lateral: 3 cm			
8.- inferior: 3.5 cm			
- Los valores son recubrimientos nominales considerando un Δ=10 mm			
- Este cálculo ha sido realizado para ambiente/exposición XC1, cemento CEM I, vida útil 50 años y f _{ck} = 40 N/mm ²			
En el caso de precisar opciones diferentes de las consideradas deberá comunicarse para dar su validez o proceder al recálculo de la estructura			

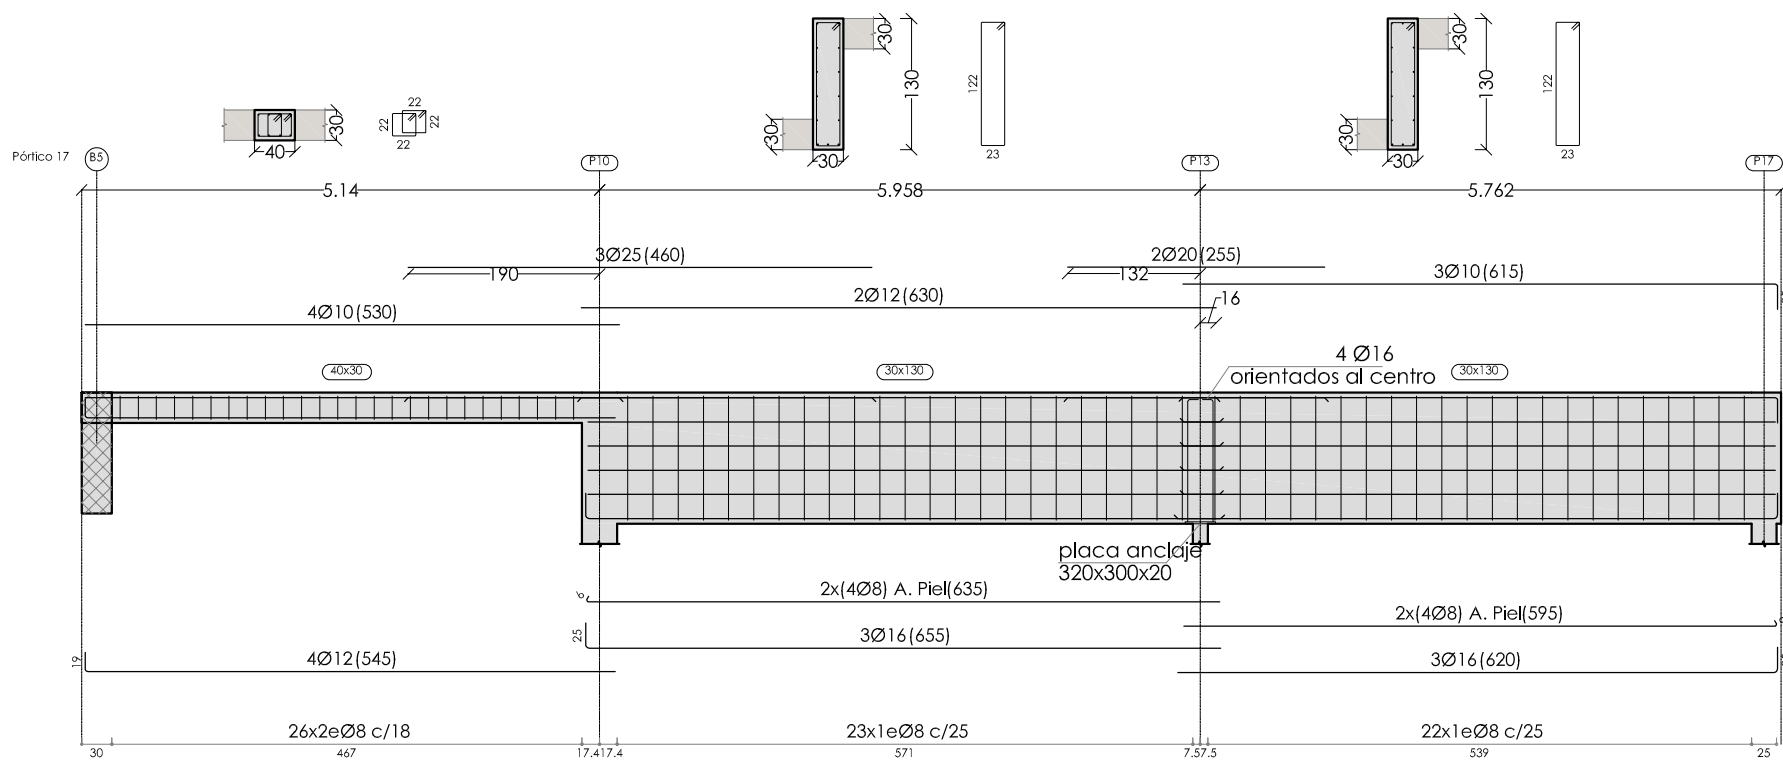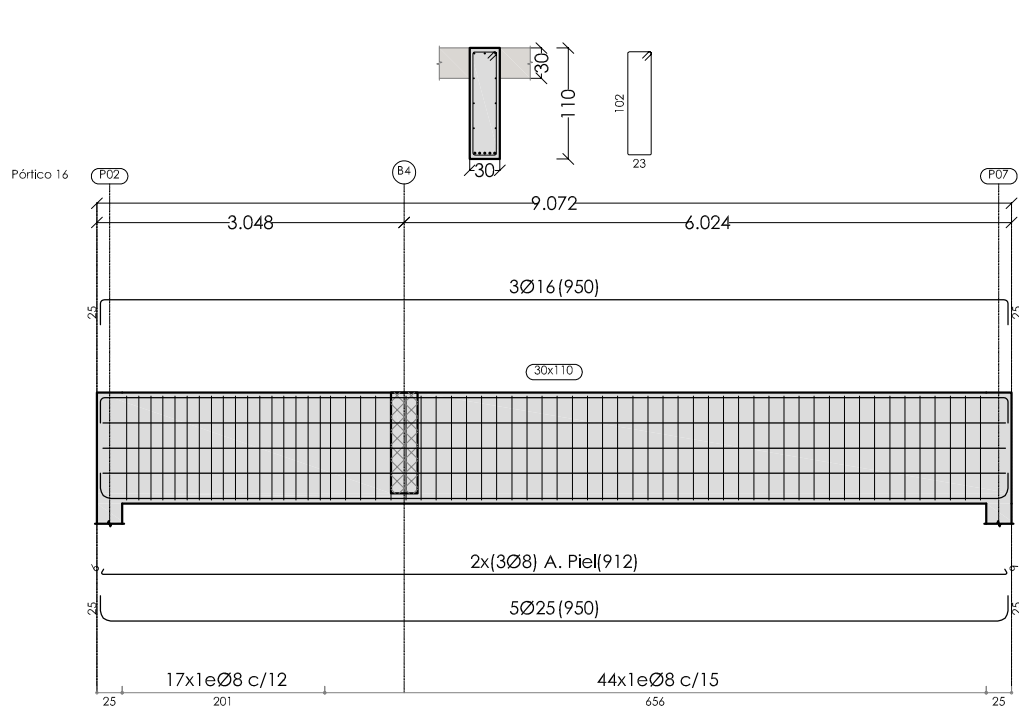




características de los materiales			
hormigón	hormigón de pórticos	resistencia característica:	25 N/mm²
	HA-25/F/20/XC1	vida útil:	50 años
		tipo de cemento:	CEM I
		máxima relación a/c:	0.60
acero	acero corrugado	mínimo contenido de cemento:	275 kg/m³
		asentamiento cono de Abrams:	(±1) 10-15 cm
	B-500S	resistencia característica:	500 N/mm²
hormigón de limpieza:		HL-150/B/20	
acciones			
edificios	situación geográfica:	Arguedas (Navarra)	aceleración sísmica básica:
	zona sísmica:	II	a ₀ < 0.04 g
	grado de aspereza:	IV	NO SON DE APLICACION
recubrimientos nominales			
		vigas planas:	
		3.- superior: 3.5 cm	
		4.- lateral en borde: 5 cm (para la correcta colocación de la pata de la armadura superior perpendicular)	
		5.- inferior: 3.5 cm	
		vigas descolgadas del forjado:	
		6.- Superior: 3.5 cm	
		7.- Lateral: 3 cm	
		8.- inferior: 3.5 cm	
- Los valores son recubrimientos nominales considerando un Δ=10 mm			
- Este cálculo ha sido realizado para ambiente/exposición XC1, cemento CEM I, vida útil 50 años y 25 °C			
En el caso de precisar opciones diferentes de las consideradas deberá comunicarse para dar su validez o proceder al recálculo de la estructura			

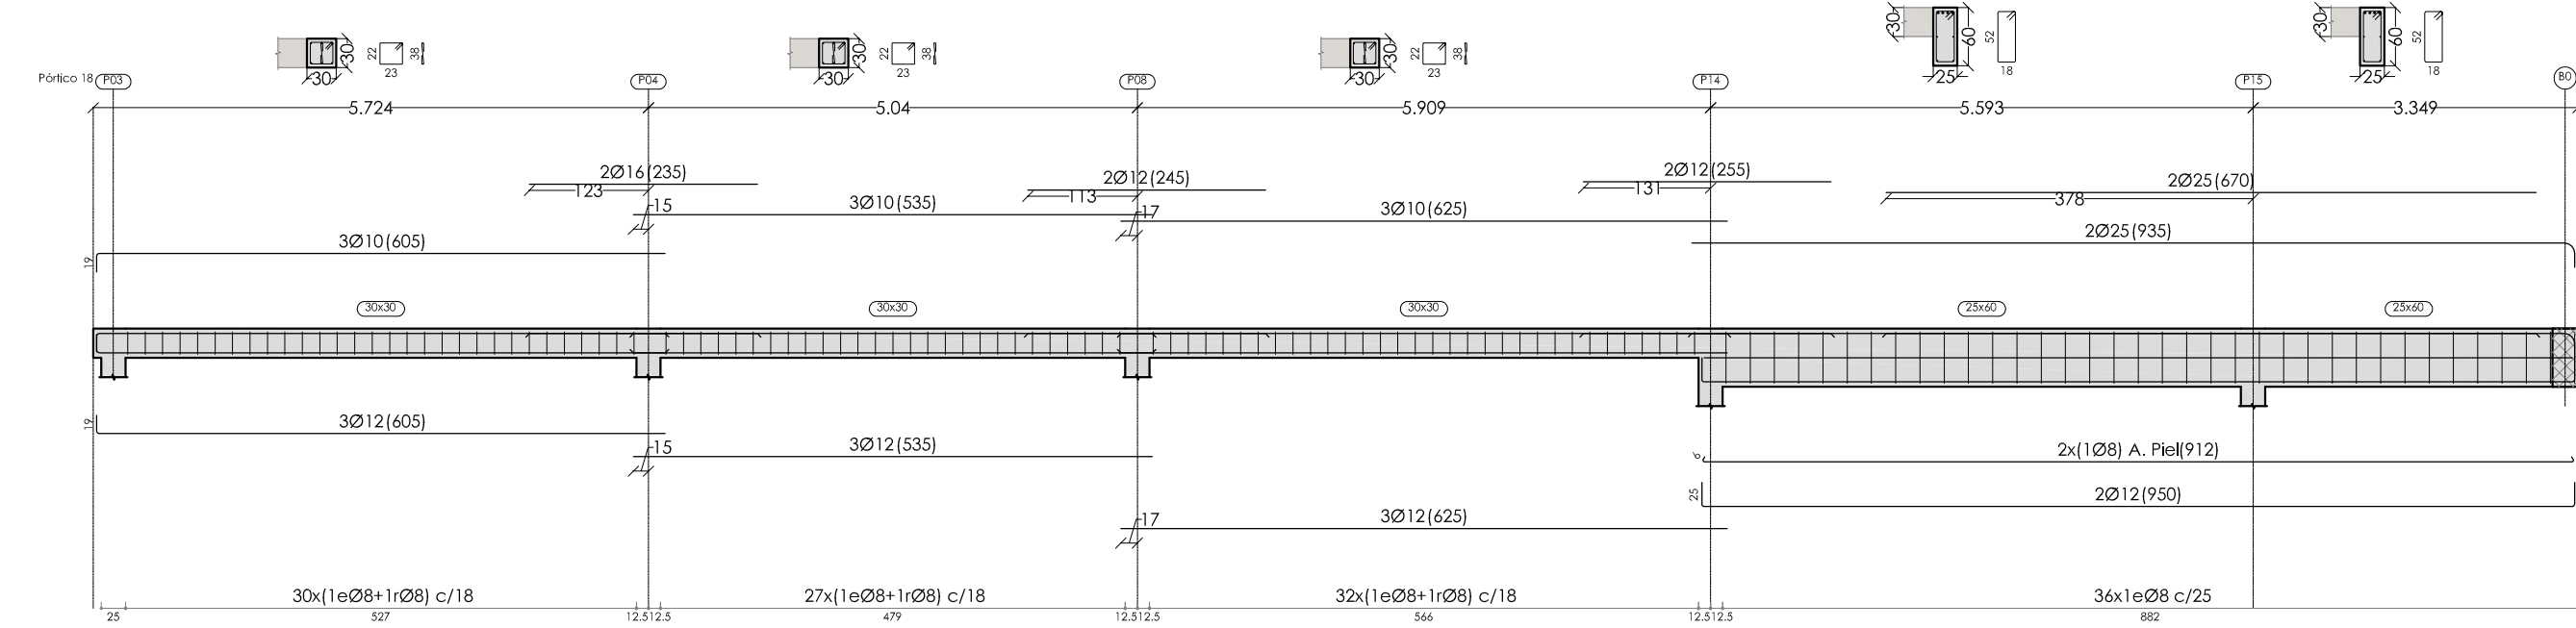


recubrimientos y separaciones entre barras en vigas

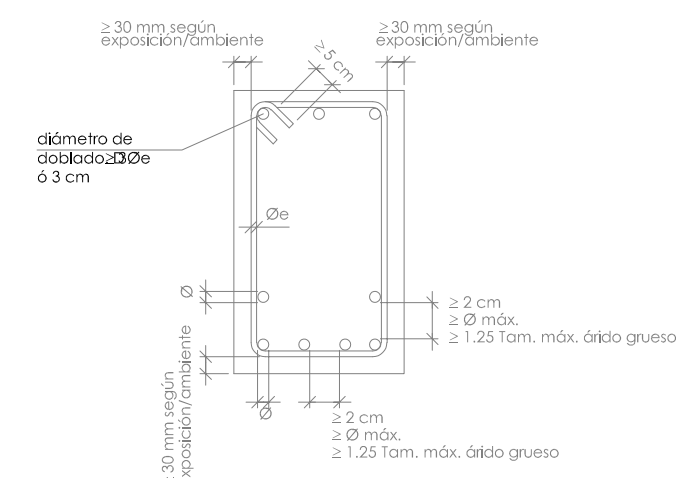

entrega de vigas en pilar extremo

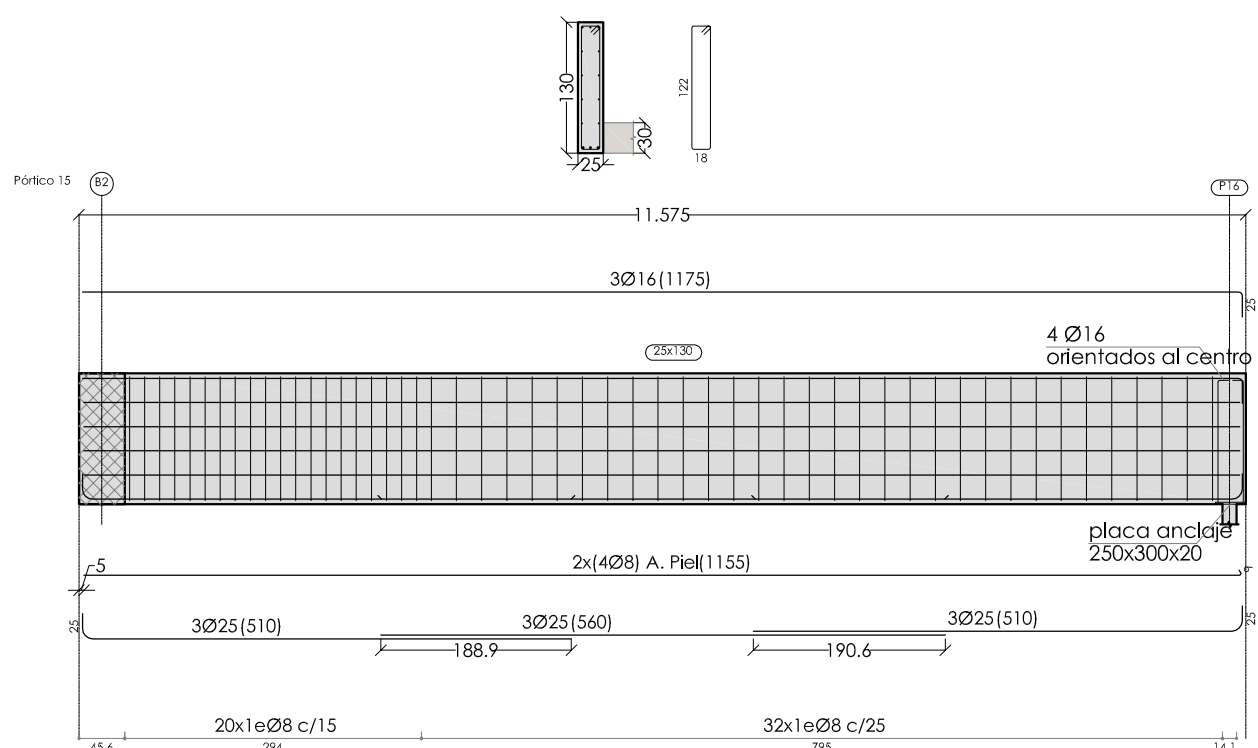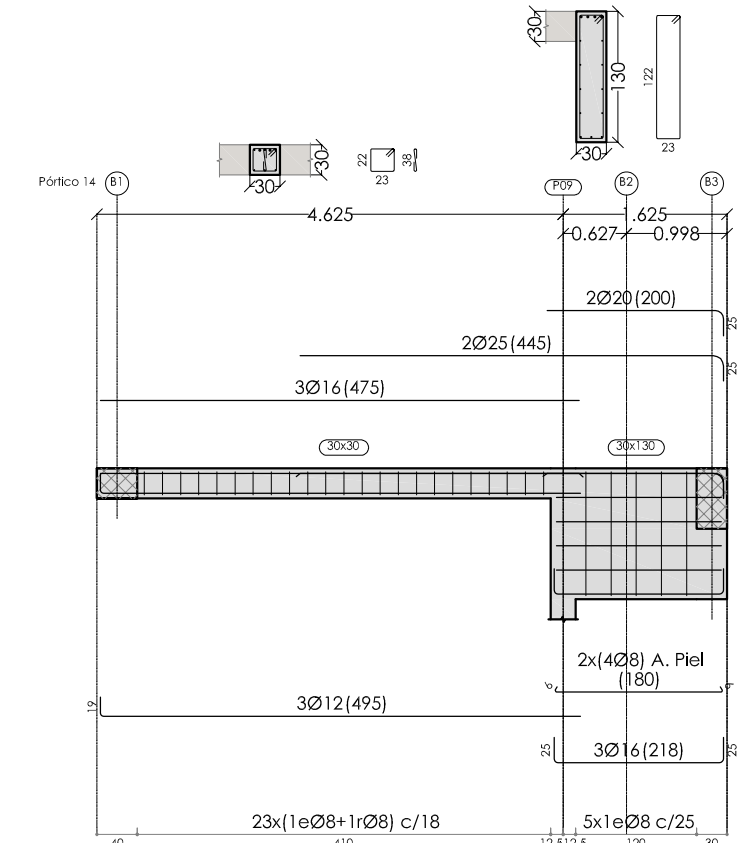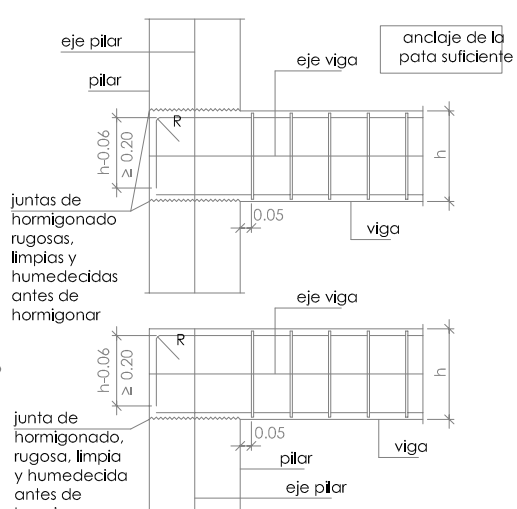

pórticos forjado CUB

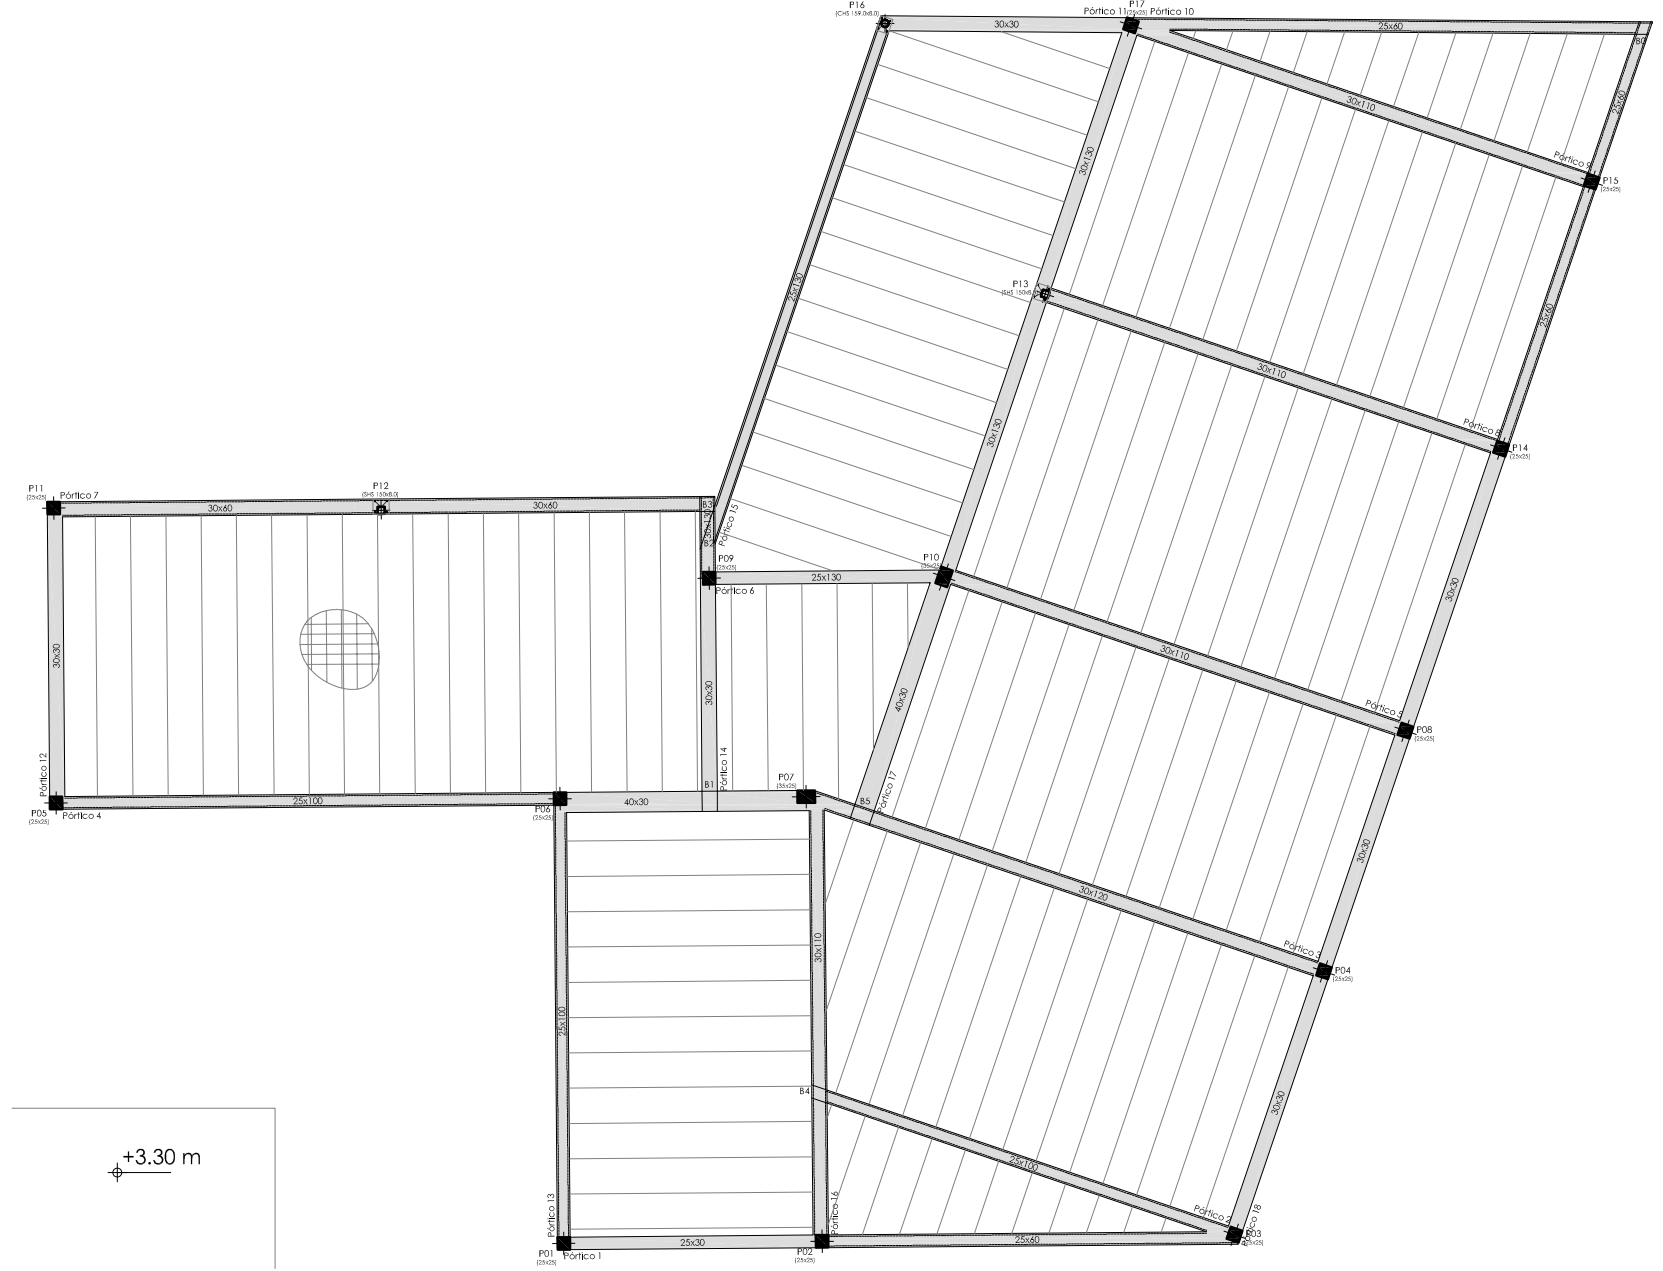

ARQUITECTO

DAVID FLORISTÁN JIMÉNEZ

COAVN 4381

C/ MONTE, 7

CP 31513 ARGUEDAS

NAVARRA

601188976

CENTRO DE DÍA ARGUEDAS

CALLE SAN MIGUEL

CP 31513 ARGUEDAS

NAVARRA

PROMOTOR


AYUNTAMIENTO DE ARGUEDAS

ESTRUCTURA

PÓRTICOS CUBIERTA (3de3)

02/10/2024

16 DE 37

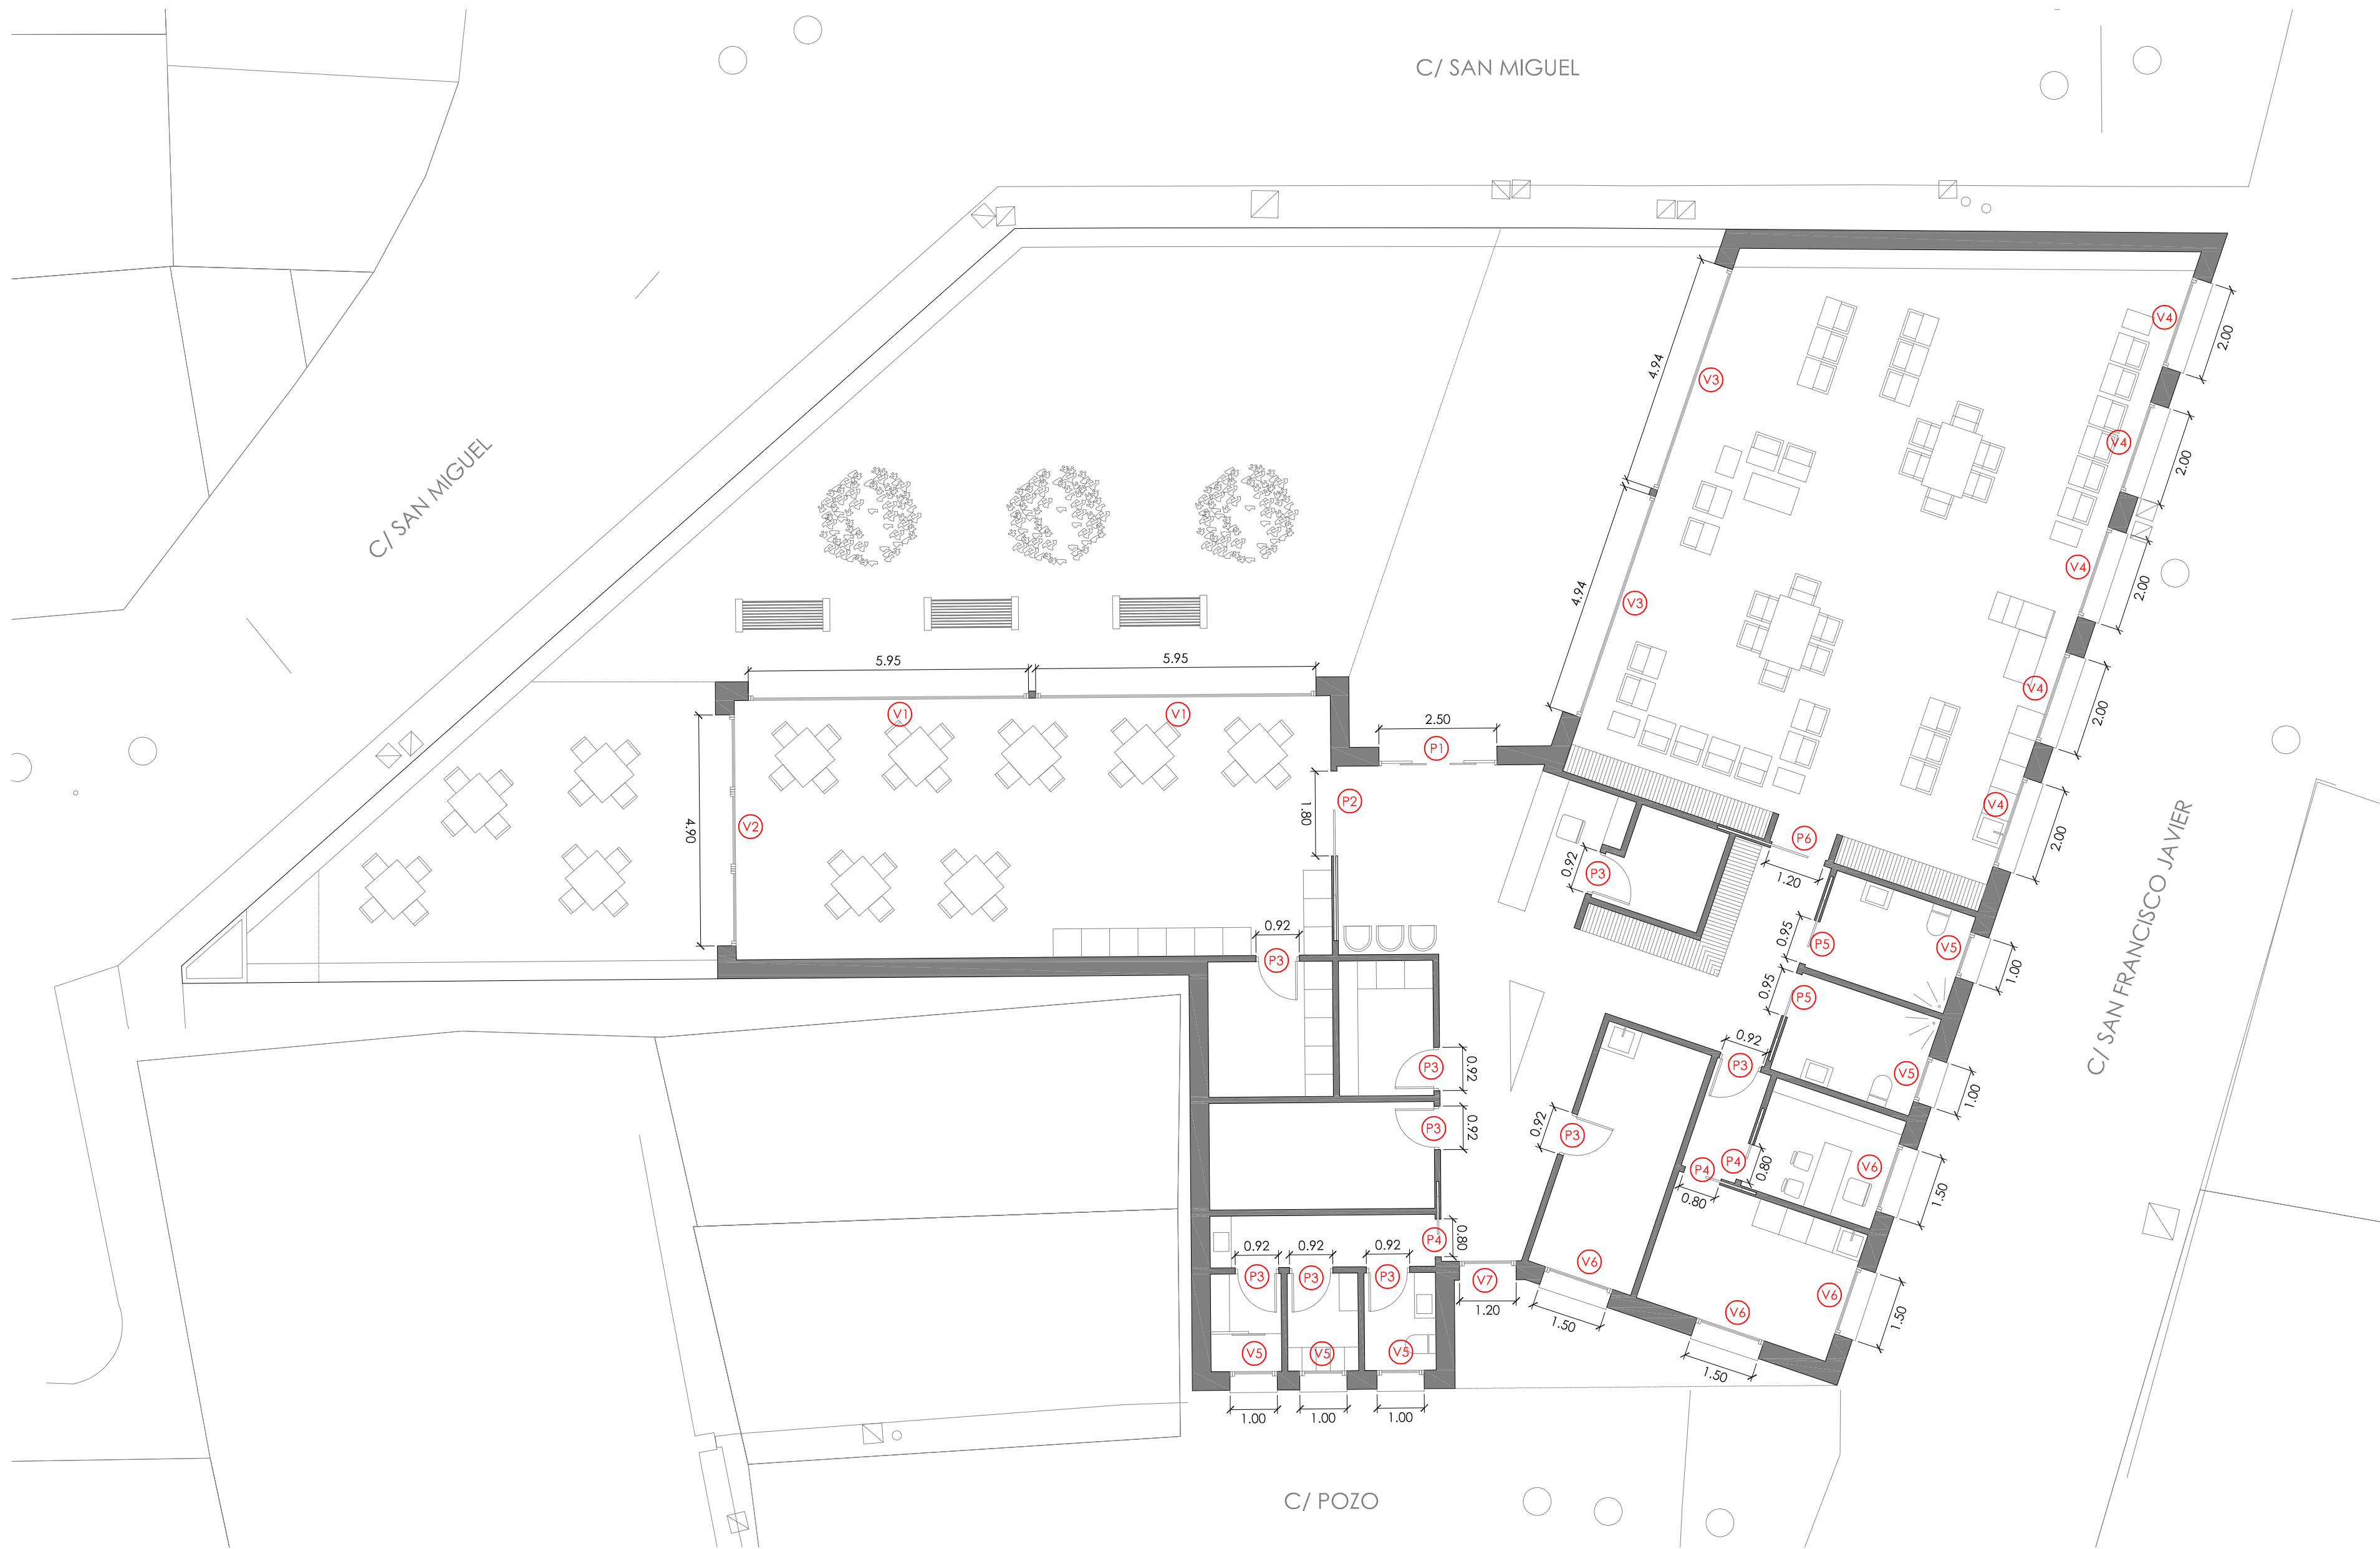

PLANTA BAJA

CARPINTERÍA


ESC 1:100



**CENTRO DE DÍA
ARGUEDAS**

CALLE SAN MIGUEL
CP 31513 ARGUEDAS
NAVARRA

PROMOTOR
AYUNTAMIENTO DE ARGUEDAS

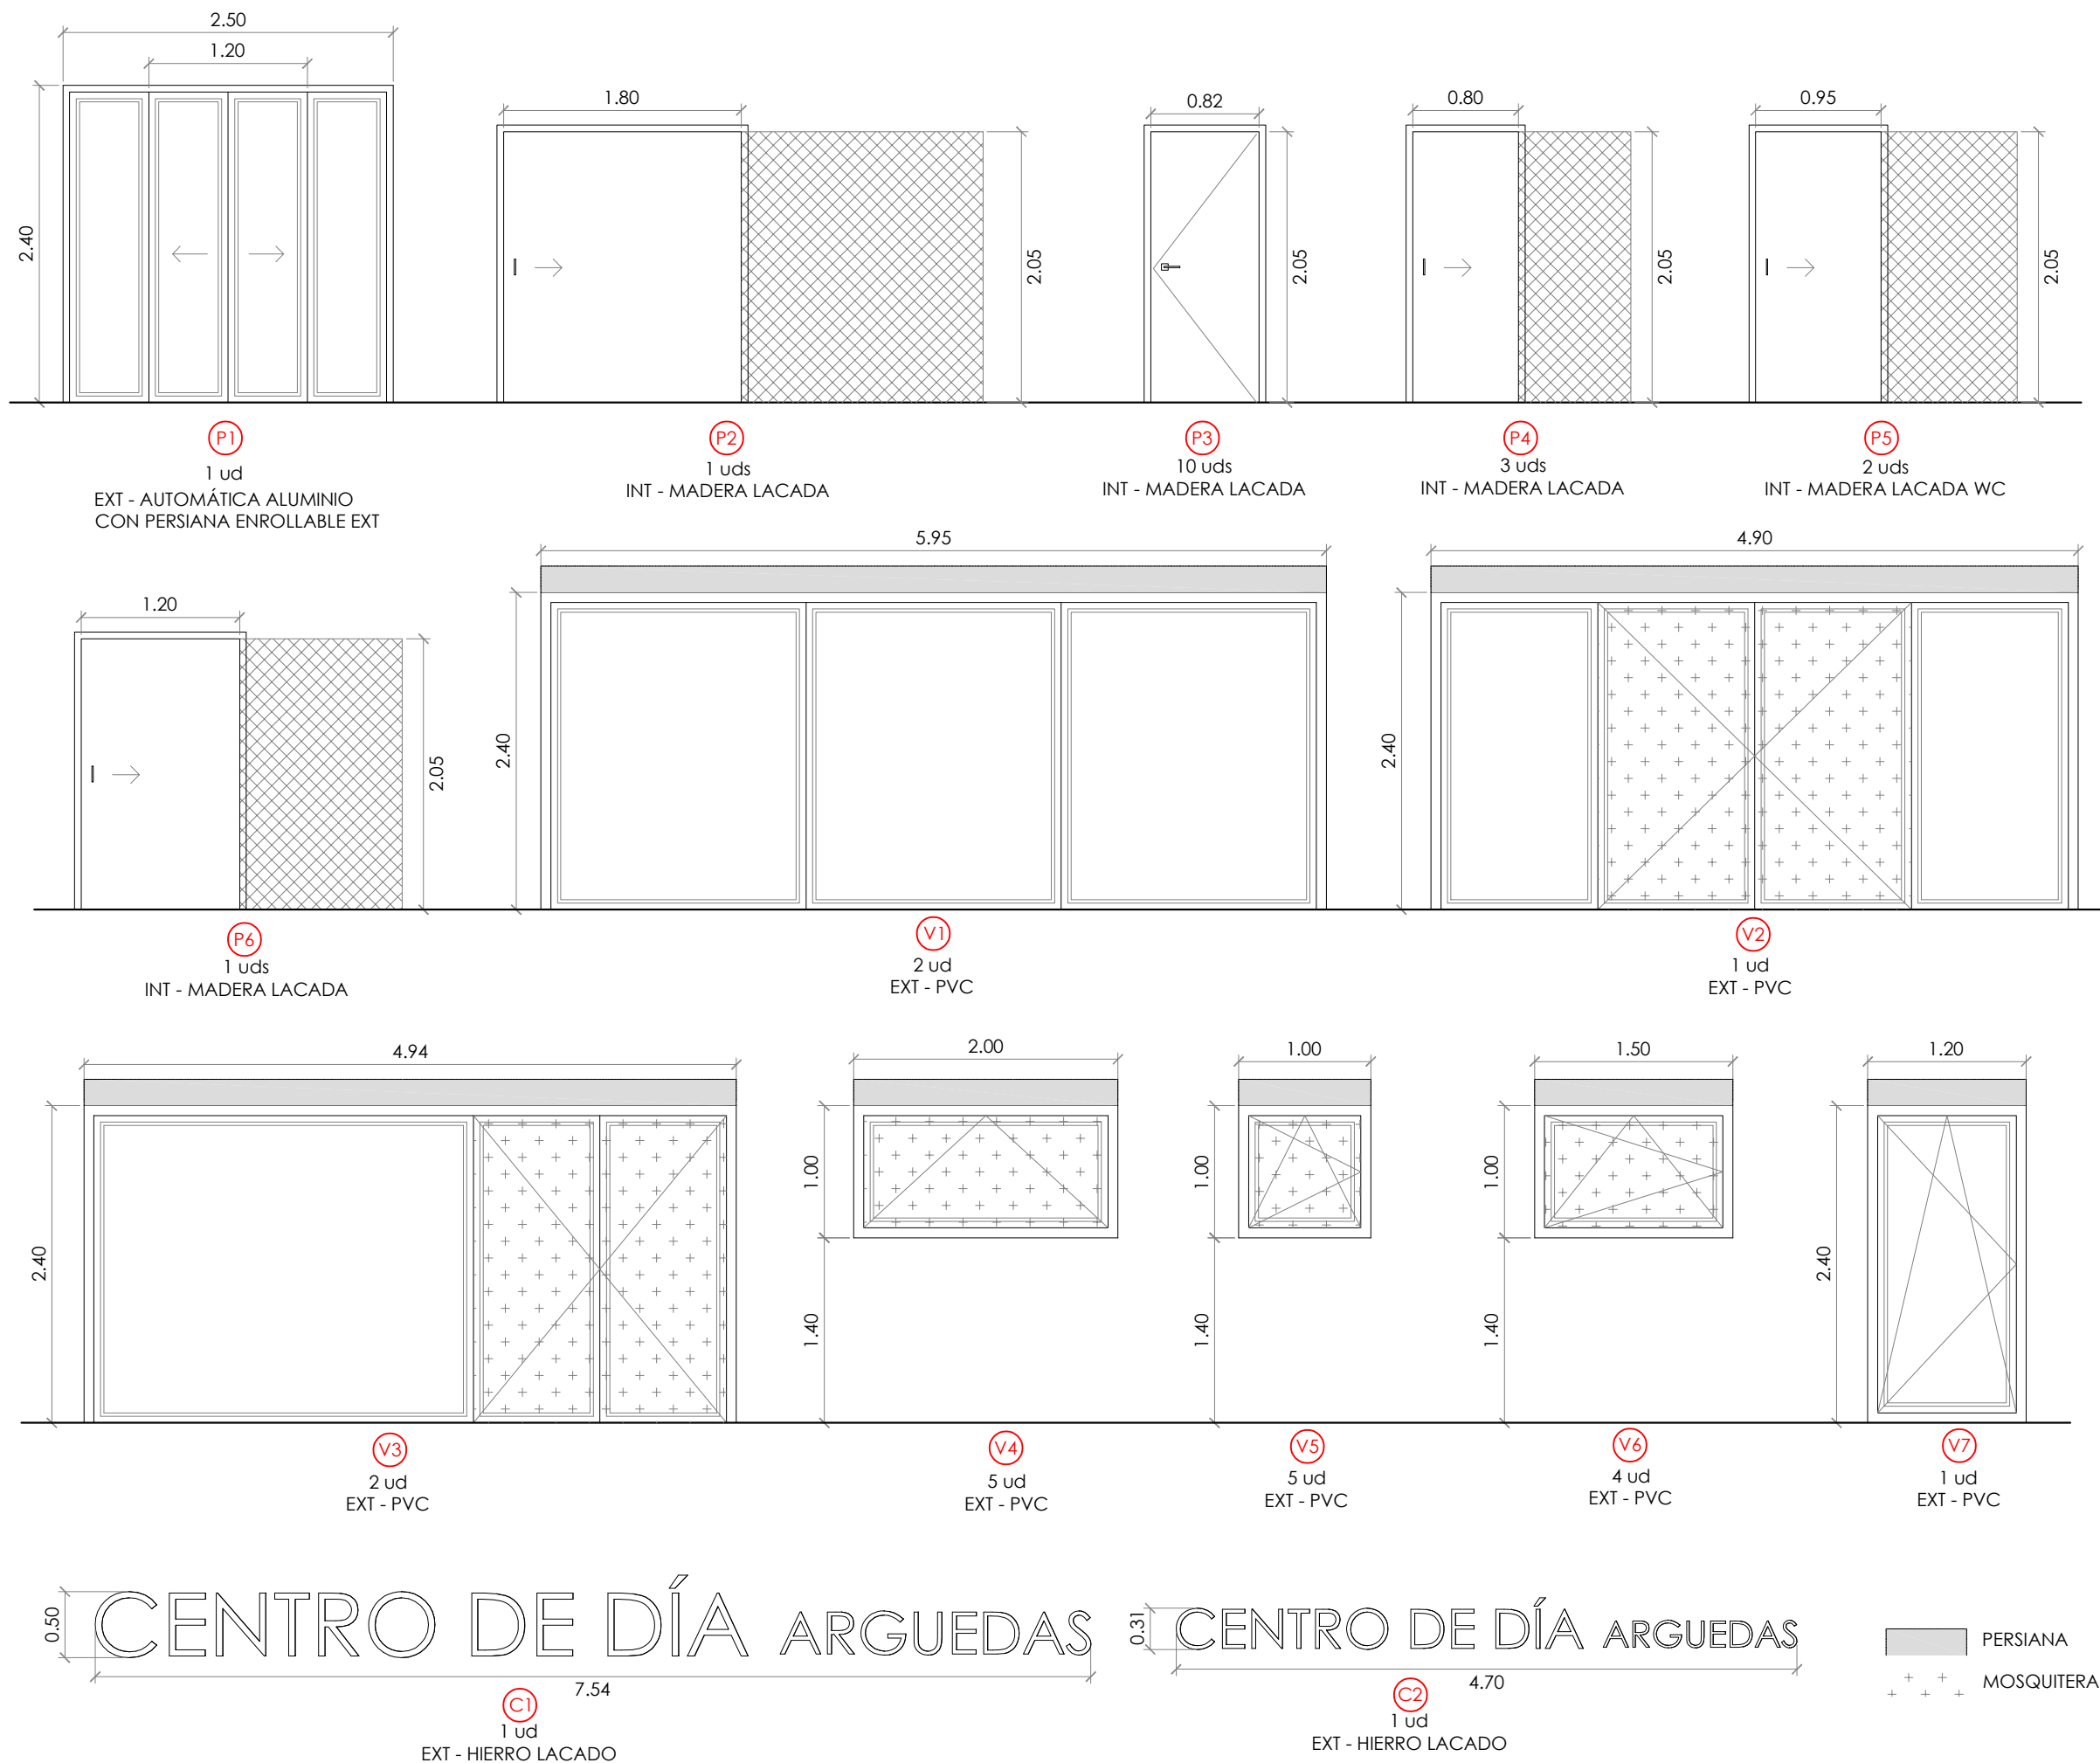



ARQUITECTURA DE LA RIBERA

ARQUITECTO

DAVID FLORISTÁN JIMÉNEZ
COAVN 4581

C/ MONTE, 7
CP 31513 ARGUEDAS
NAVARRA
601188976

CENTRO DE DÍA ARGUEDAS

-

CALLE SAN MIGUEL
CP 31513 ARGUEDAS
NAVARRA

PROMOTOR

AYUNTAMIENTO DE ARGUEDAS

CONSTRUCCIÓN

CARPINTERÍAS DETALLES
02/10/2024

18 DE 37



PLANTA BAJA

CONSTRUCCIÓN

ESC 1:150



ARQO
ARQUITECTURA DE LA RIBERA

ARQUITECTO

DAVID FLORISTÁN JIMÉNEZ
COAVN 4581

C/ MONTE, 7
CP 31513 ARGUEDAS
NAVARRA
601188976

CENTRO DE DÍA ARGUEDAS

CALLE SAN MIGUEL
CP 31513 ARGUEDAS
NAVARRA


PROMOTOR

AYUNTAMIENTO DE ARGUEDAS

CONSTRUCCIÓN

CONSTRUCCIÓN_PLANTA BAJA
02/10/2024

19 DE 37

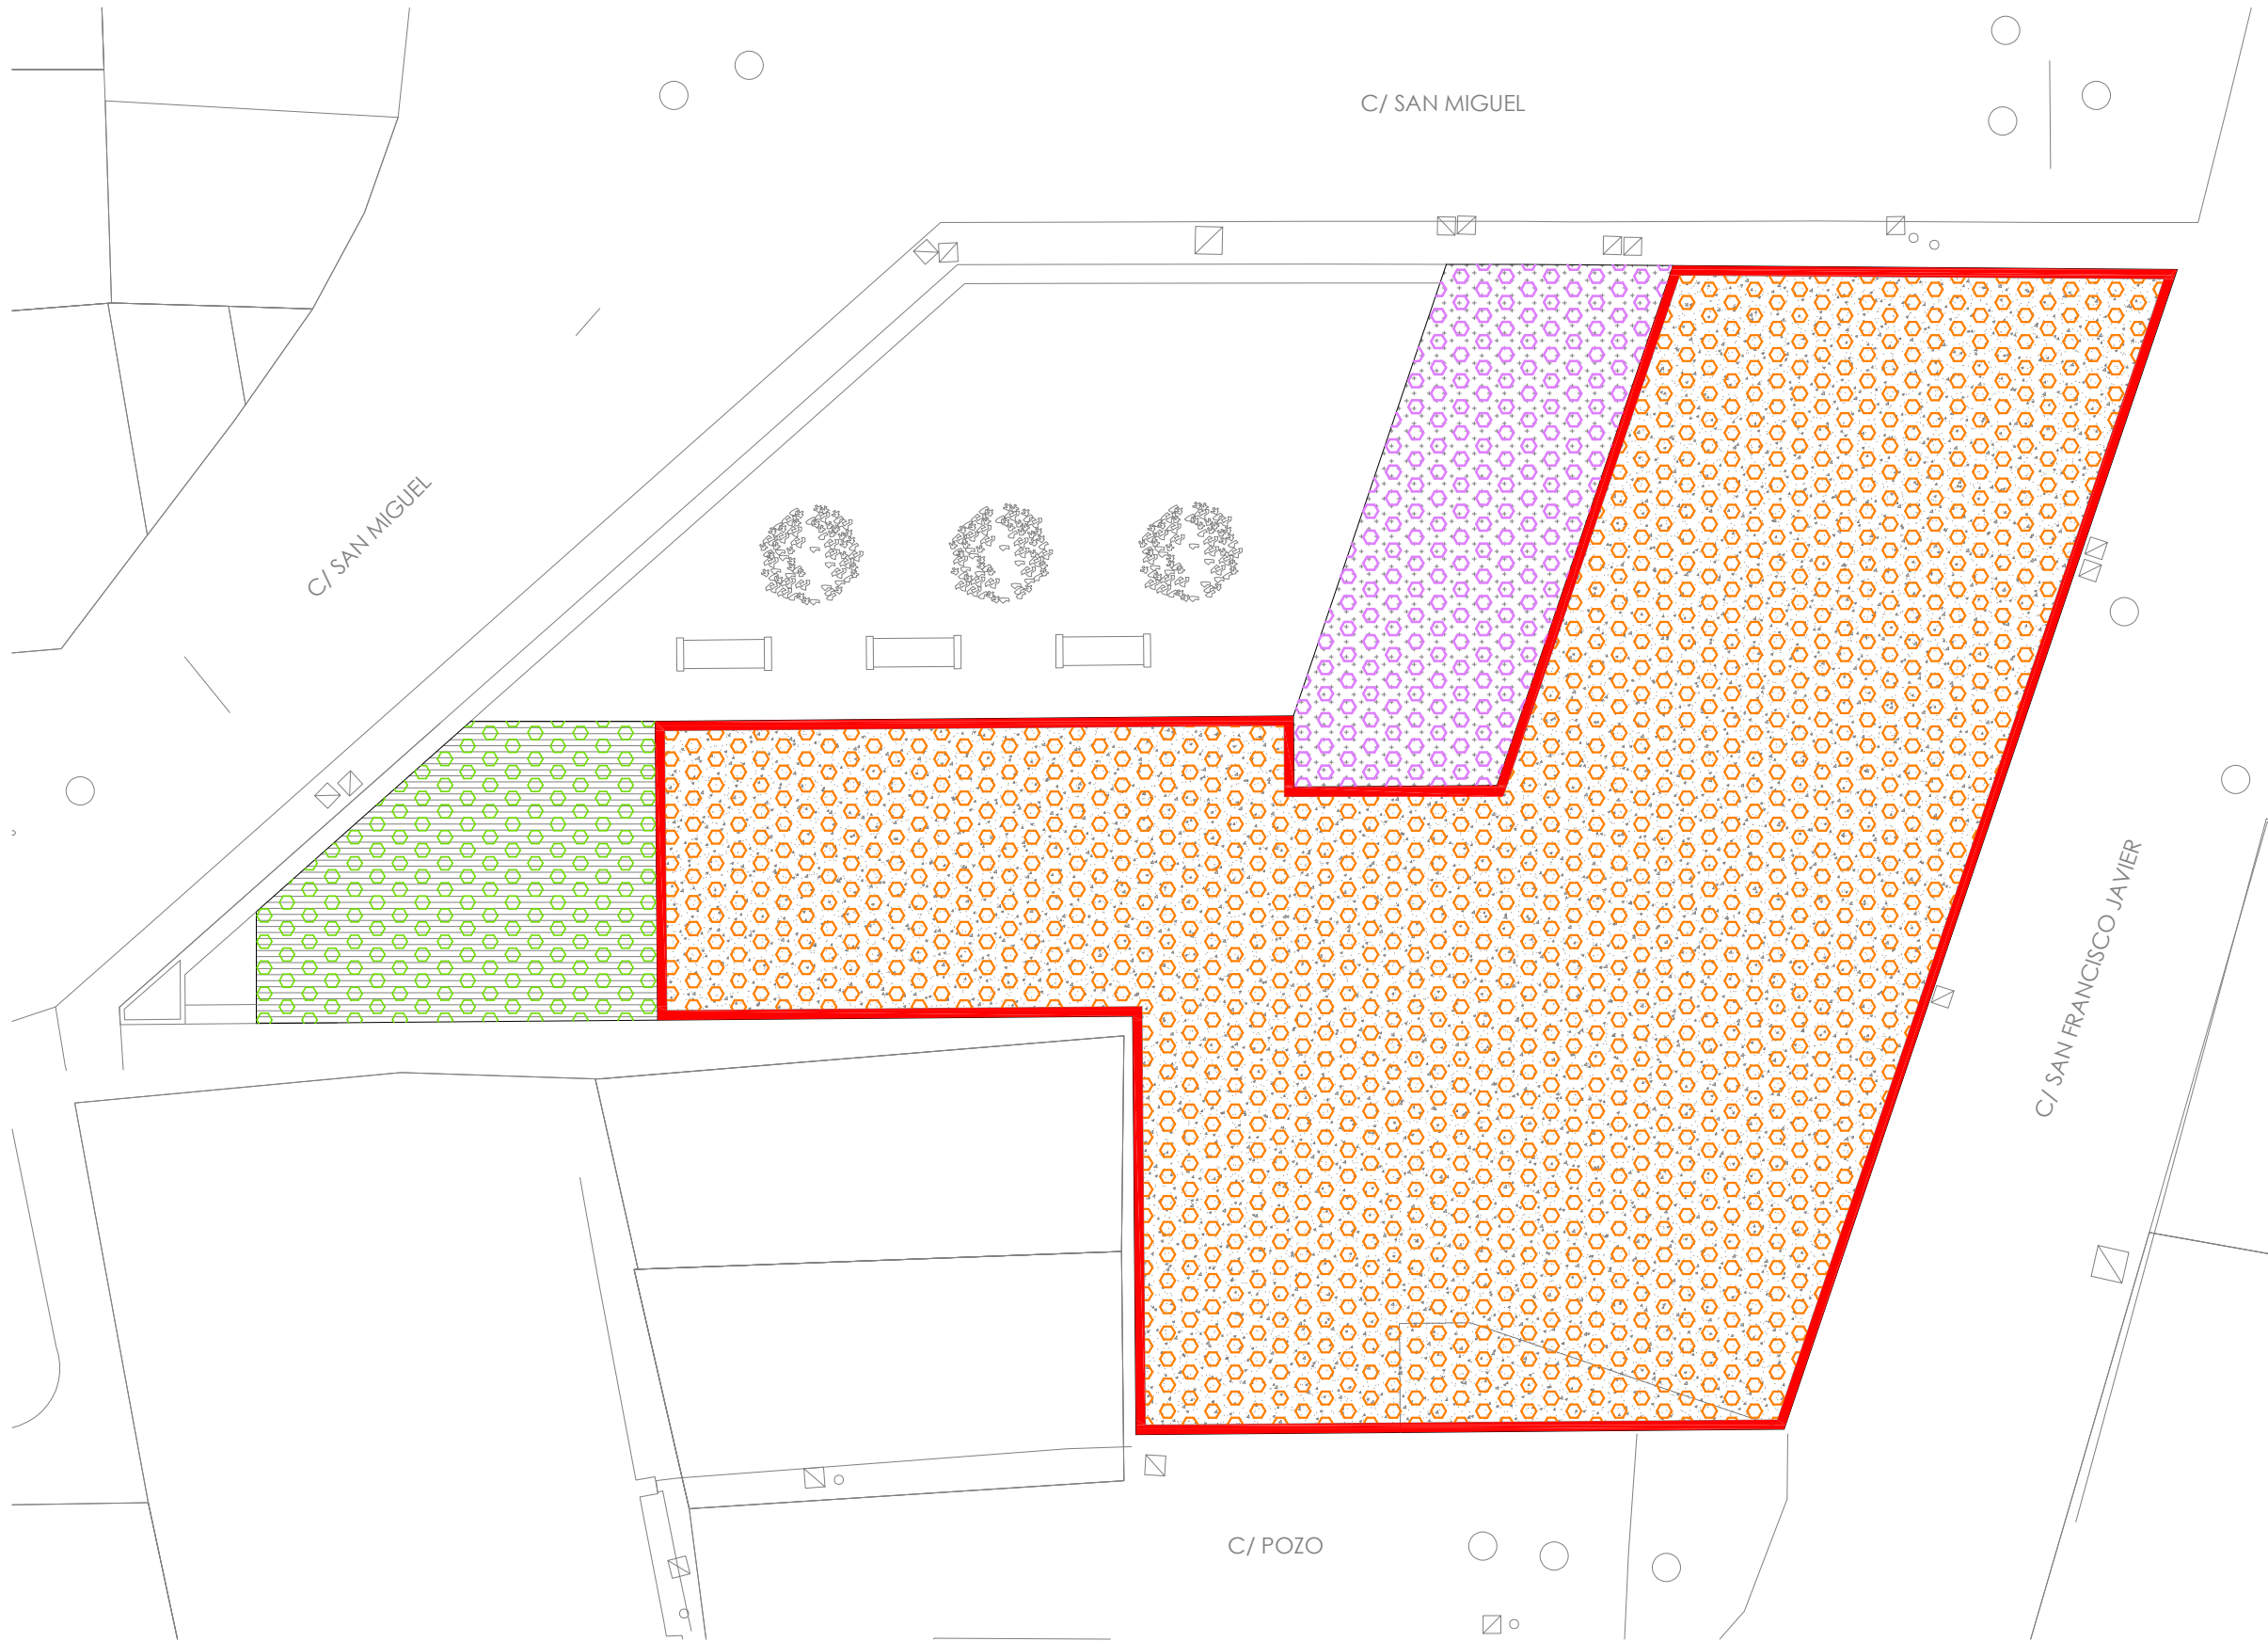

CUBIERTA
CONSTRUCCIÓN

ESC 1:150



ARQD
ARQUITECTURA DE LA RIBERA

ARQUITECTO
DAVID FLORISTÁN JIMÉNEZ
COAVN 4581
C/ MONTE, 7
CP 31513 ARGUEDAS
NAVARRA
601188976

CENTRO DE DÍA ARGUEDAS

CALLE SAN MIGUEL
CP 31513 ARGUEDAS
NAVARRA

PROMOTOR
AYUNTAMIENTO DE ARGUEDAS

CONSTRUCCIÓN
CONSTRUCCIÓN_CUBIERTA
02/10/2024

ARQUITECTO

DAVID FLORISTÁN JIMÉNEZ
COAVN 4581

C/ MONTE, 7
CP 31513 ARGUEDAS
NAVARRA
601188976


CENTRO DE DÍA ARGUEDAS

CALLE SAN MIGUEL
CP 31513 ARGUEDAS
NAVARRA

PROMOTOR

AYUNTAMIENTO DE ARGUEDAS

CONSTRUCCIÓN
CONSTRUCCIÓN_DETALLES
02/10/2024

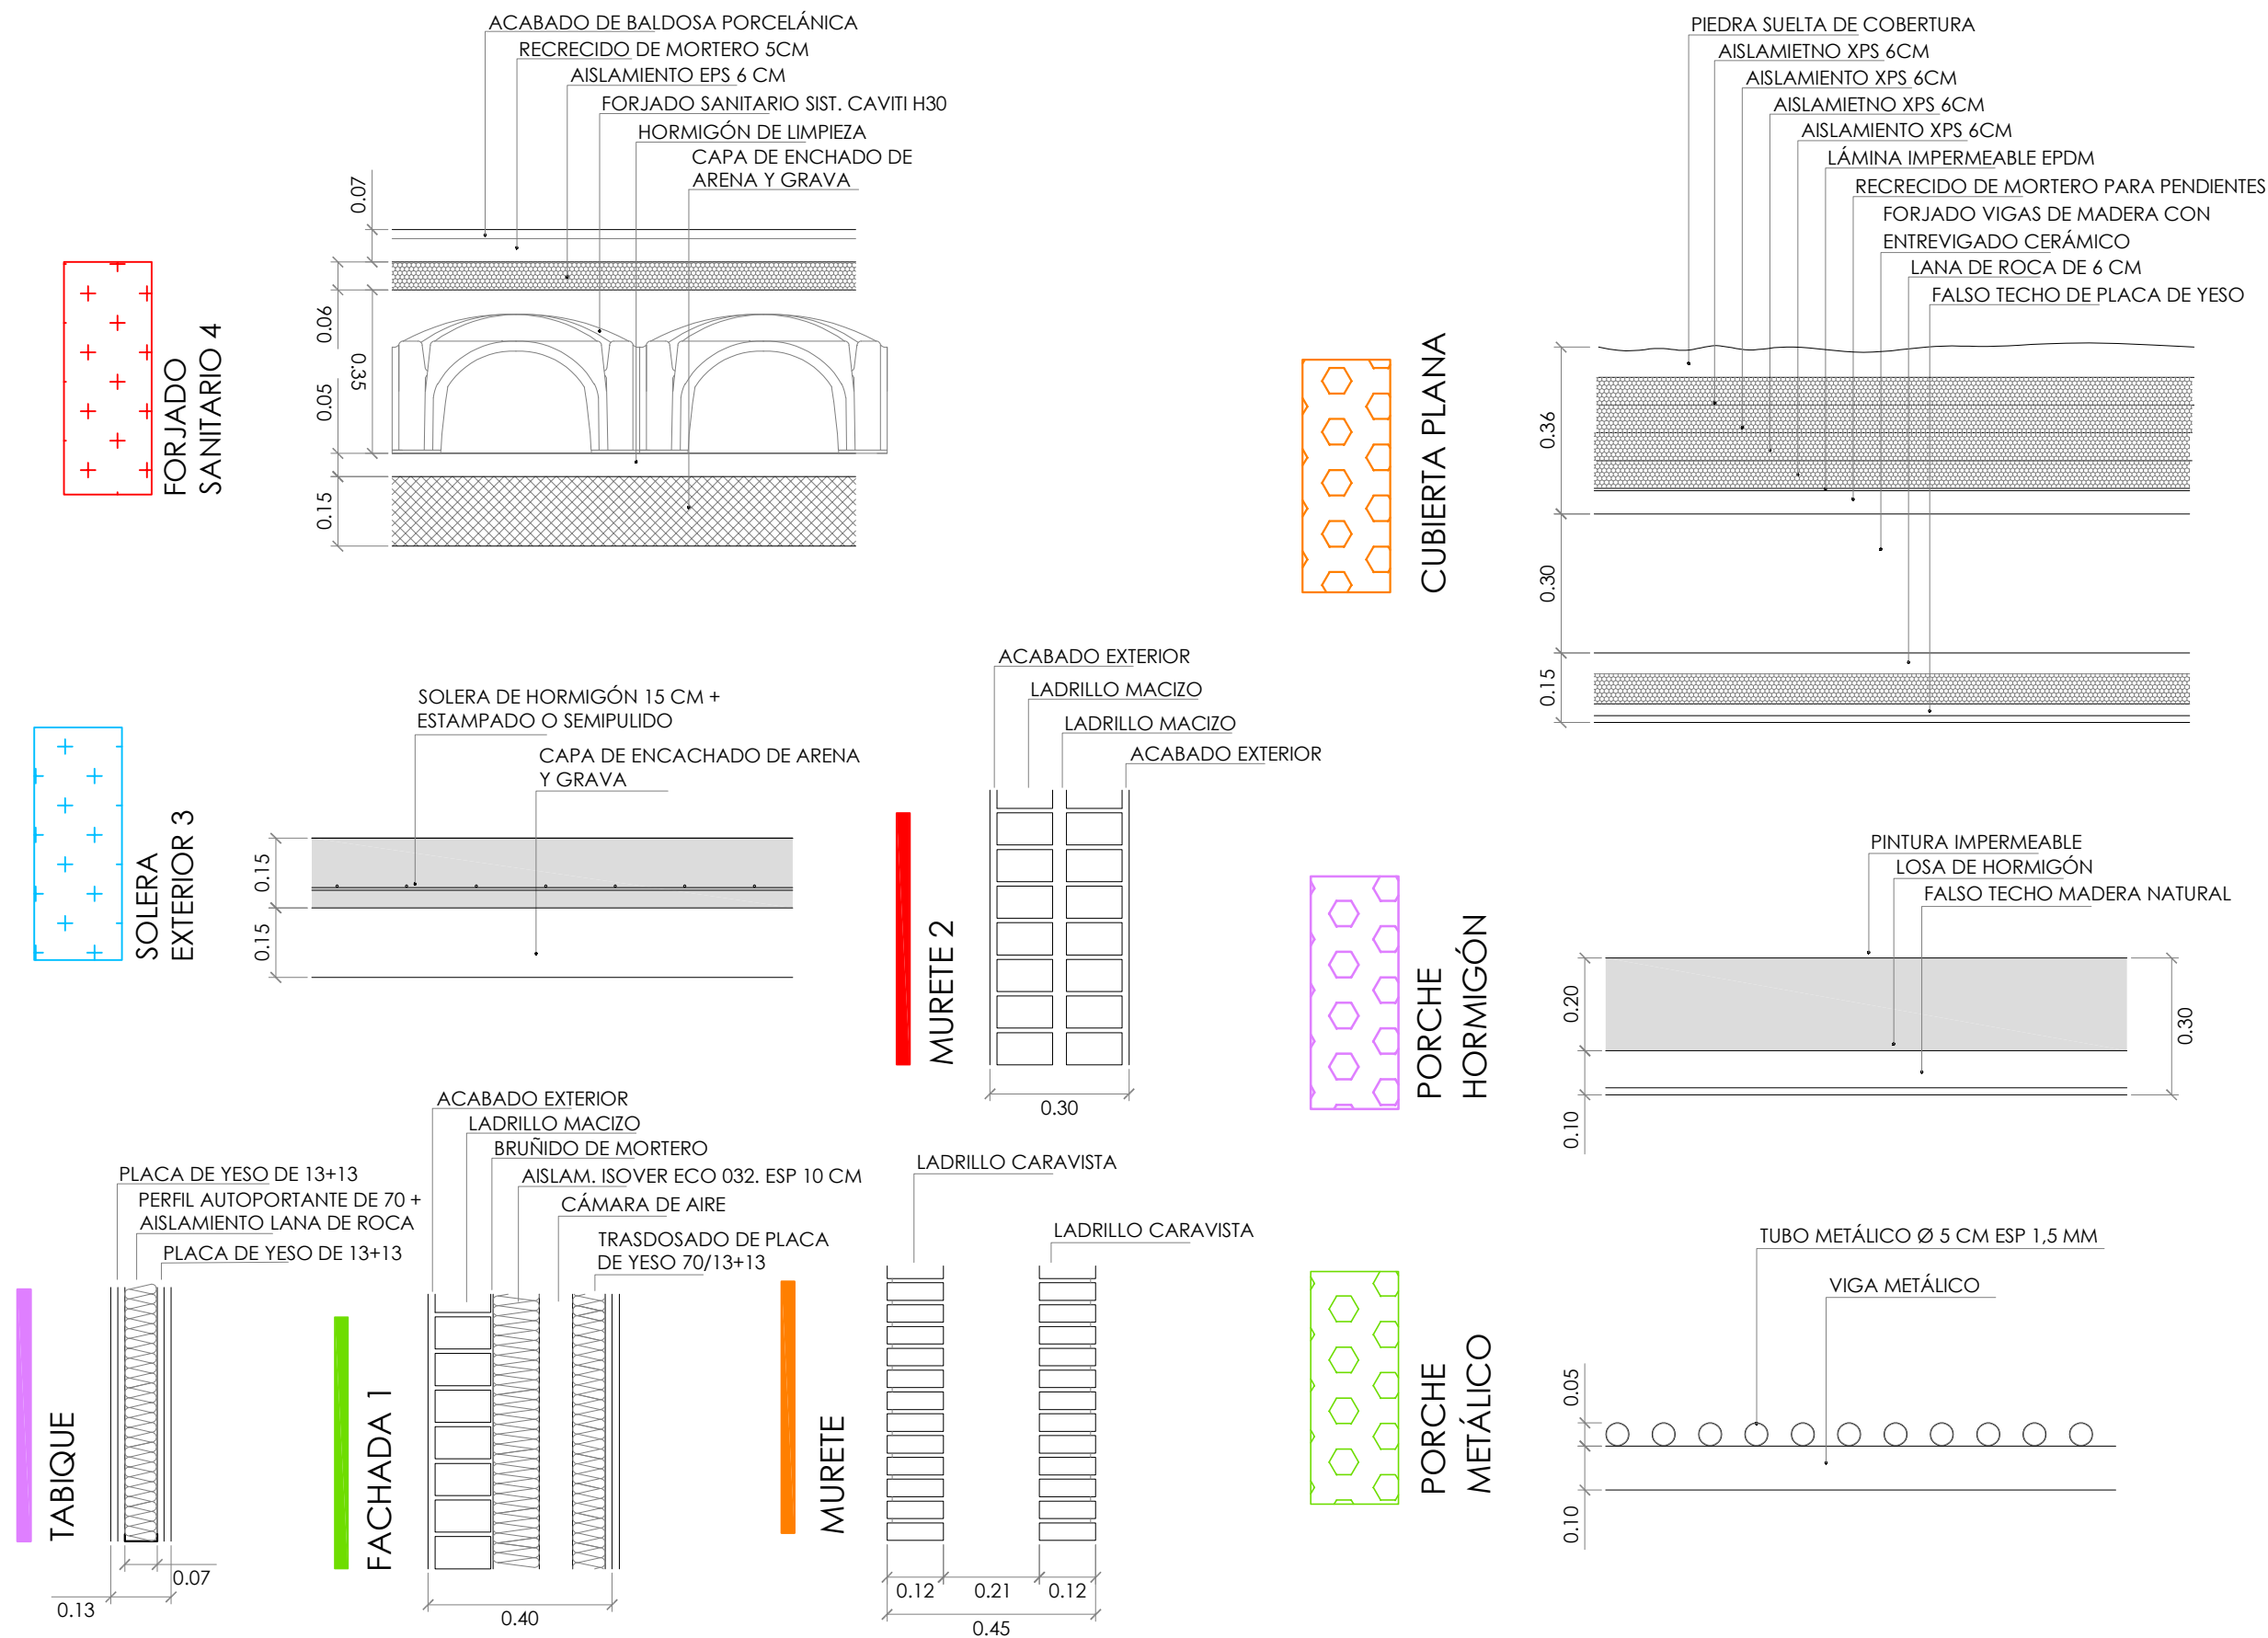

ARQUITECTO

DAVID FLORISTÁN JIMÉNEZ
COAVN 4581

C/ MONTE, 7
CP 31513 ARGUEDAS
NAVARRA
601188976

CENTRO DE DÍA ARGUEDAS


CALLE SAN MIGUEL
CP 31513 ARGUEDAS
NAVARRA

PROMOTOR

AYUNTAMIENTO DE ARGUEDAS

CONSTRUCCIÓN
ACABADOS_PLANTA BAJA
02/10/2024

22 DE 37

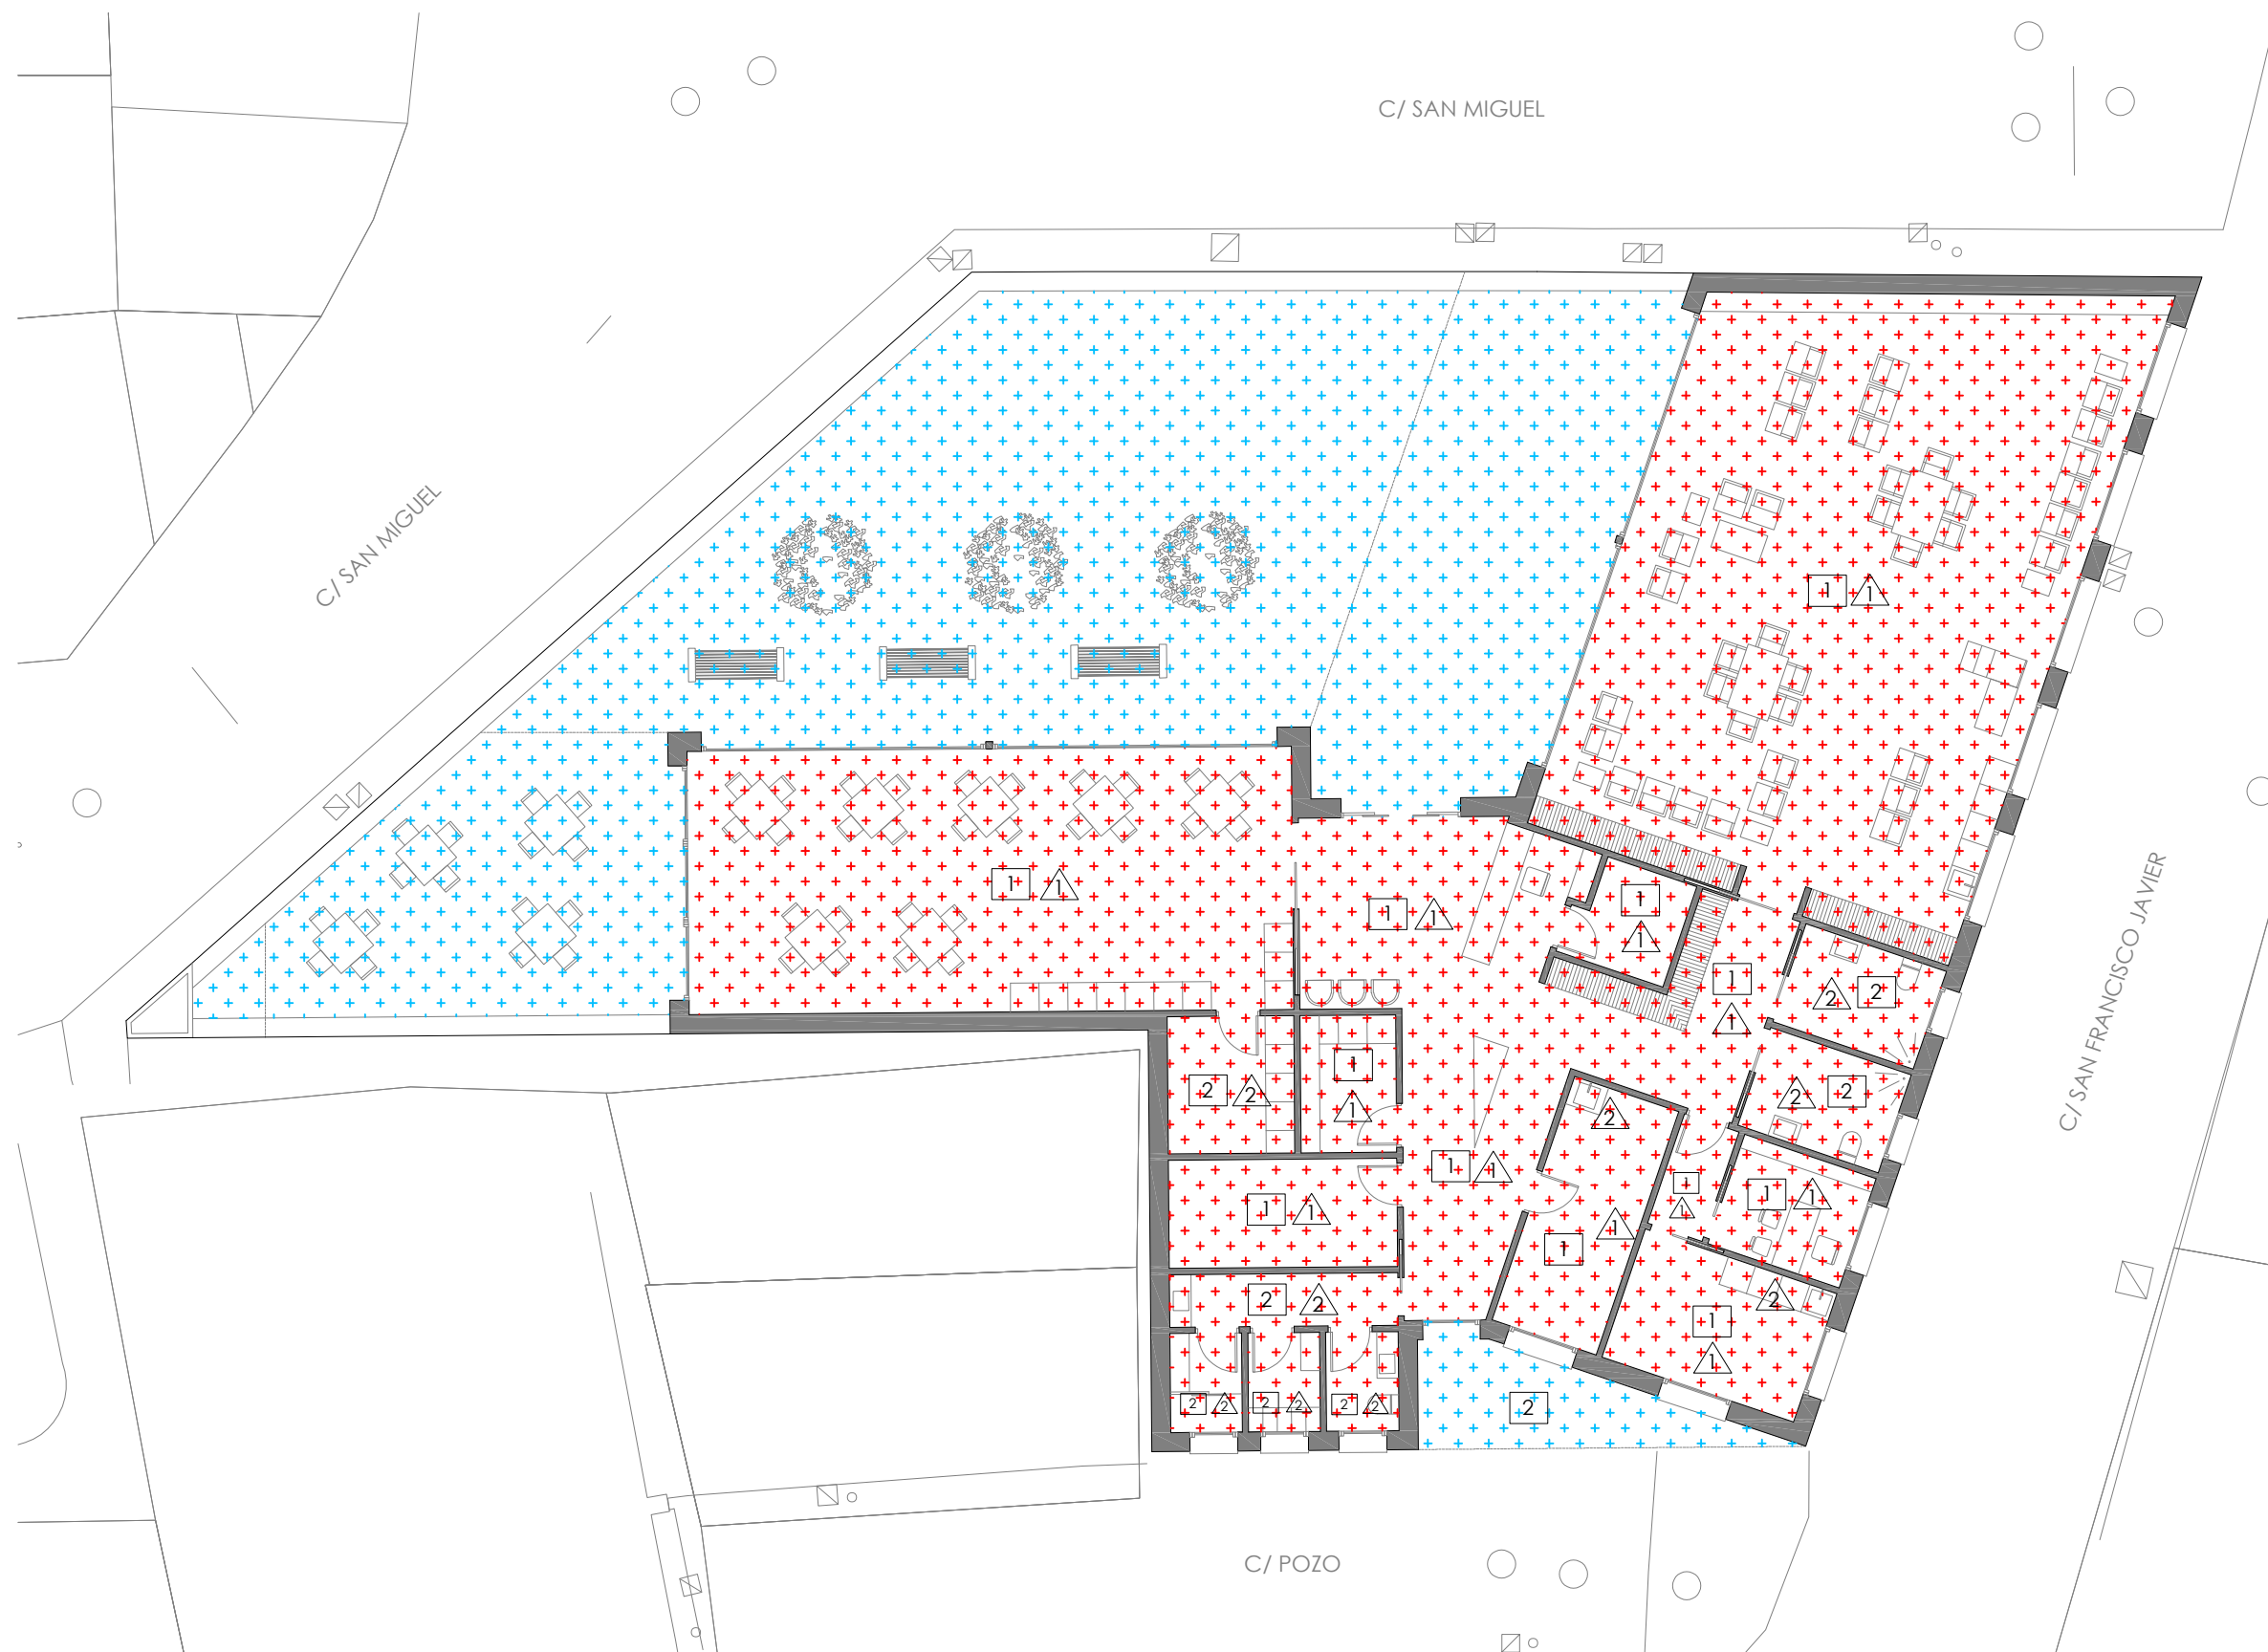

PLANTA BAJA

ACABADOS

ESC 1:150



- | | | | |
|--|--------------------------------|--|--|
| | BALDOSA PORCELÁNICA INTERIOR | | FALSO TECHO DE PLACA DE YESO |
| | SOLERA DE HORMIGÓN TEXTURIZADO | | FALSO TECHO DE PLACA DE YESO ANTIHUMEDAD |
| | CUB. PLANA (ACABADO GRAVILLÍN) | | PINTURA SOBRE PLACA DE YESO |
| | | | PARED ALICATADA (BALD. PORCELÁNICA) |



CUBIERTA
ACABADOS

ESC 1:150



	BALDOSA PORCELÁNICA INTERIOR		FALSO TECHO DE PLACA DE YESO
	SOLERA DE HORMIGÓN TEXTURIZADO		FALSO TECHO DE PLACA DE YESO ANTIHUMEDAD
	CUB. PLANA (ACABADO GRAVILLÍN)		PINTURA SOBRE PLACA DE YESO
			PARED ALICATADA (BALD. PORCELÁNICA)

ARQUITECTO

DAVID FLORISTÁN JIMÉNEZ
COAVN 4581


C/ MONTE, 7
CP 31513 ARGUEDAS
NAVARRA
601188976

**CENTRO DE DÍA
ARGUEDAS**

CALLE SAN MIGUEL
CP 31513 ARGUEDAS
NAVARRA

PROMOTOR


AYUNTAMIENTO DE ARGUEDAS

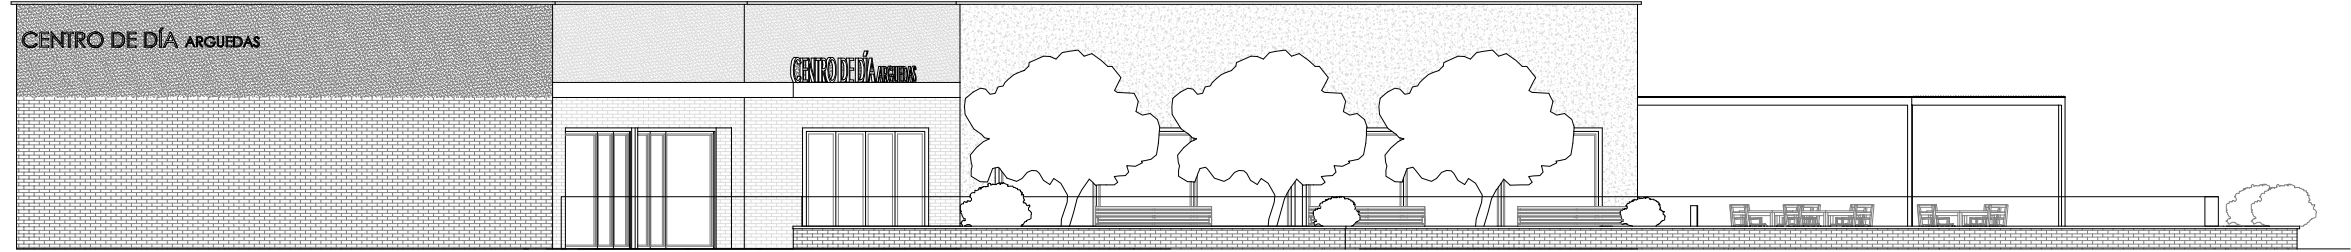

FACHADA PRINCIPAL

ACABADOS



ESC 1:150

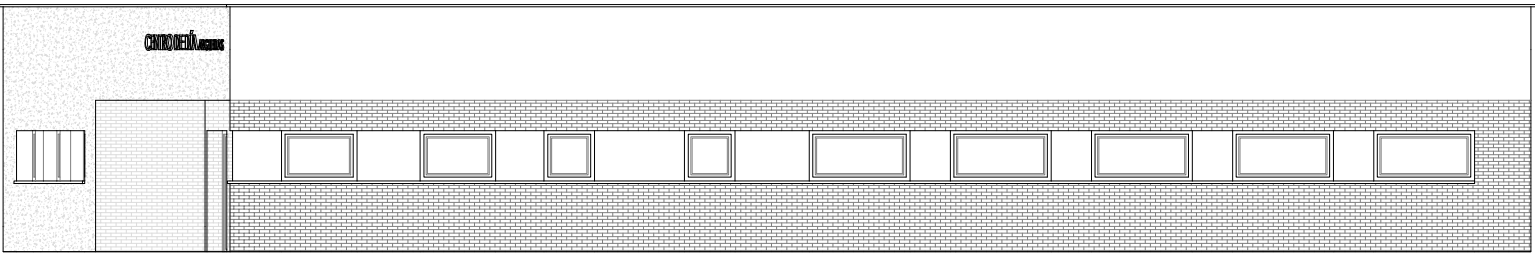

FACHADA SECUNDARIA

ACABADOS


ESC 1:150

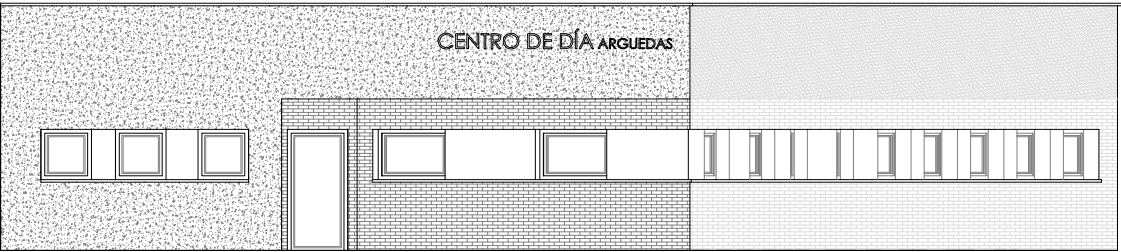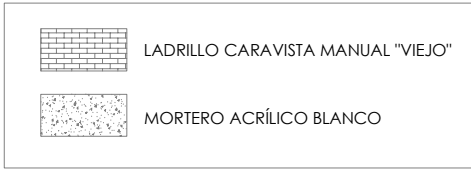

FACHADA SECUNDARIA

ACABADOS

ESC 1:150

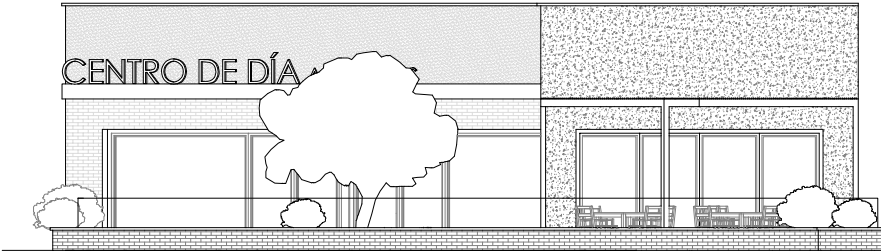

FACHADA PRINCIPAL

ACABADOS

ESC 1:150

ARQUITECTO

DAVID FLORISTÁN JIMÉNEZ
COAVN 4581

C/ MONTE, 7
CP 31513 ARGUEDAS
NAVARRA
601188976

CENTRO DE DÍA ARGUEDAS

CALLE SAN MIGUEL
CP 31513 ARGUEDAS
NAVARRA

PROMOTOR

AYUNTAMIENTO DE ARGUEDAS

CONSTRUCCIÓN
ACABADOS_FACHADAS
02/10/2024