



SITUACIÓN

ARGUEDAS

ESC 1/10000

ARQUITECTO

DAVID FLORISTÁN JIMÉNEZ
COAVN 4581

C/ MONTE, 7
CP 31513 ARGUEDAS
NAVARRA
601188976

CENTRO DE DÍA ARGUEDAS

CALLE SAN MIGUEL
CP 31513 ARGUEDAS
NAVARRA

PROMOTOR

AYUNTAMIENTO DE ARGUEDAS

GESTIÓN RESIDUOS

SITUACIÓN
02/10/2024

ARQUITECTO

DAVID FLORISTÁN JIMÉNEZ
COAVN 4581

C/ MONTE, 7
CP 31513 ARGUEDAS
NAVARRA
601188976

CENTRO DE DÍA ARGUEDAS

CALLE SAN MIGUEL
CP 31513 ARGUEDAS
NAVARRA

PROMOTOR

AYUNTAMIENTO DE ARGUEDAS



EMPLAZAMIENTO

CALLE SAN MIGUEL


ESC 1:500



GESTIÓN RESIDUOS

EMPLAZAMIENTO
02/10/2024

02 DE 03

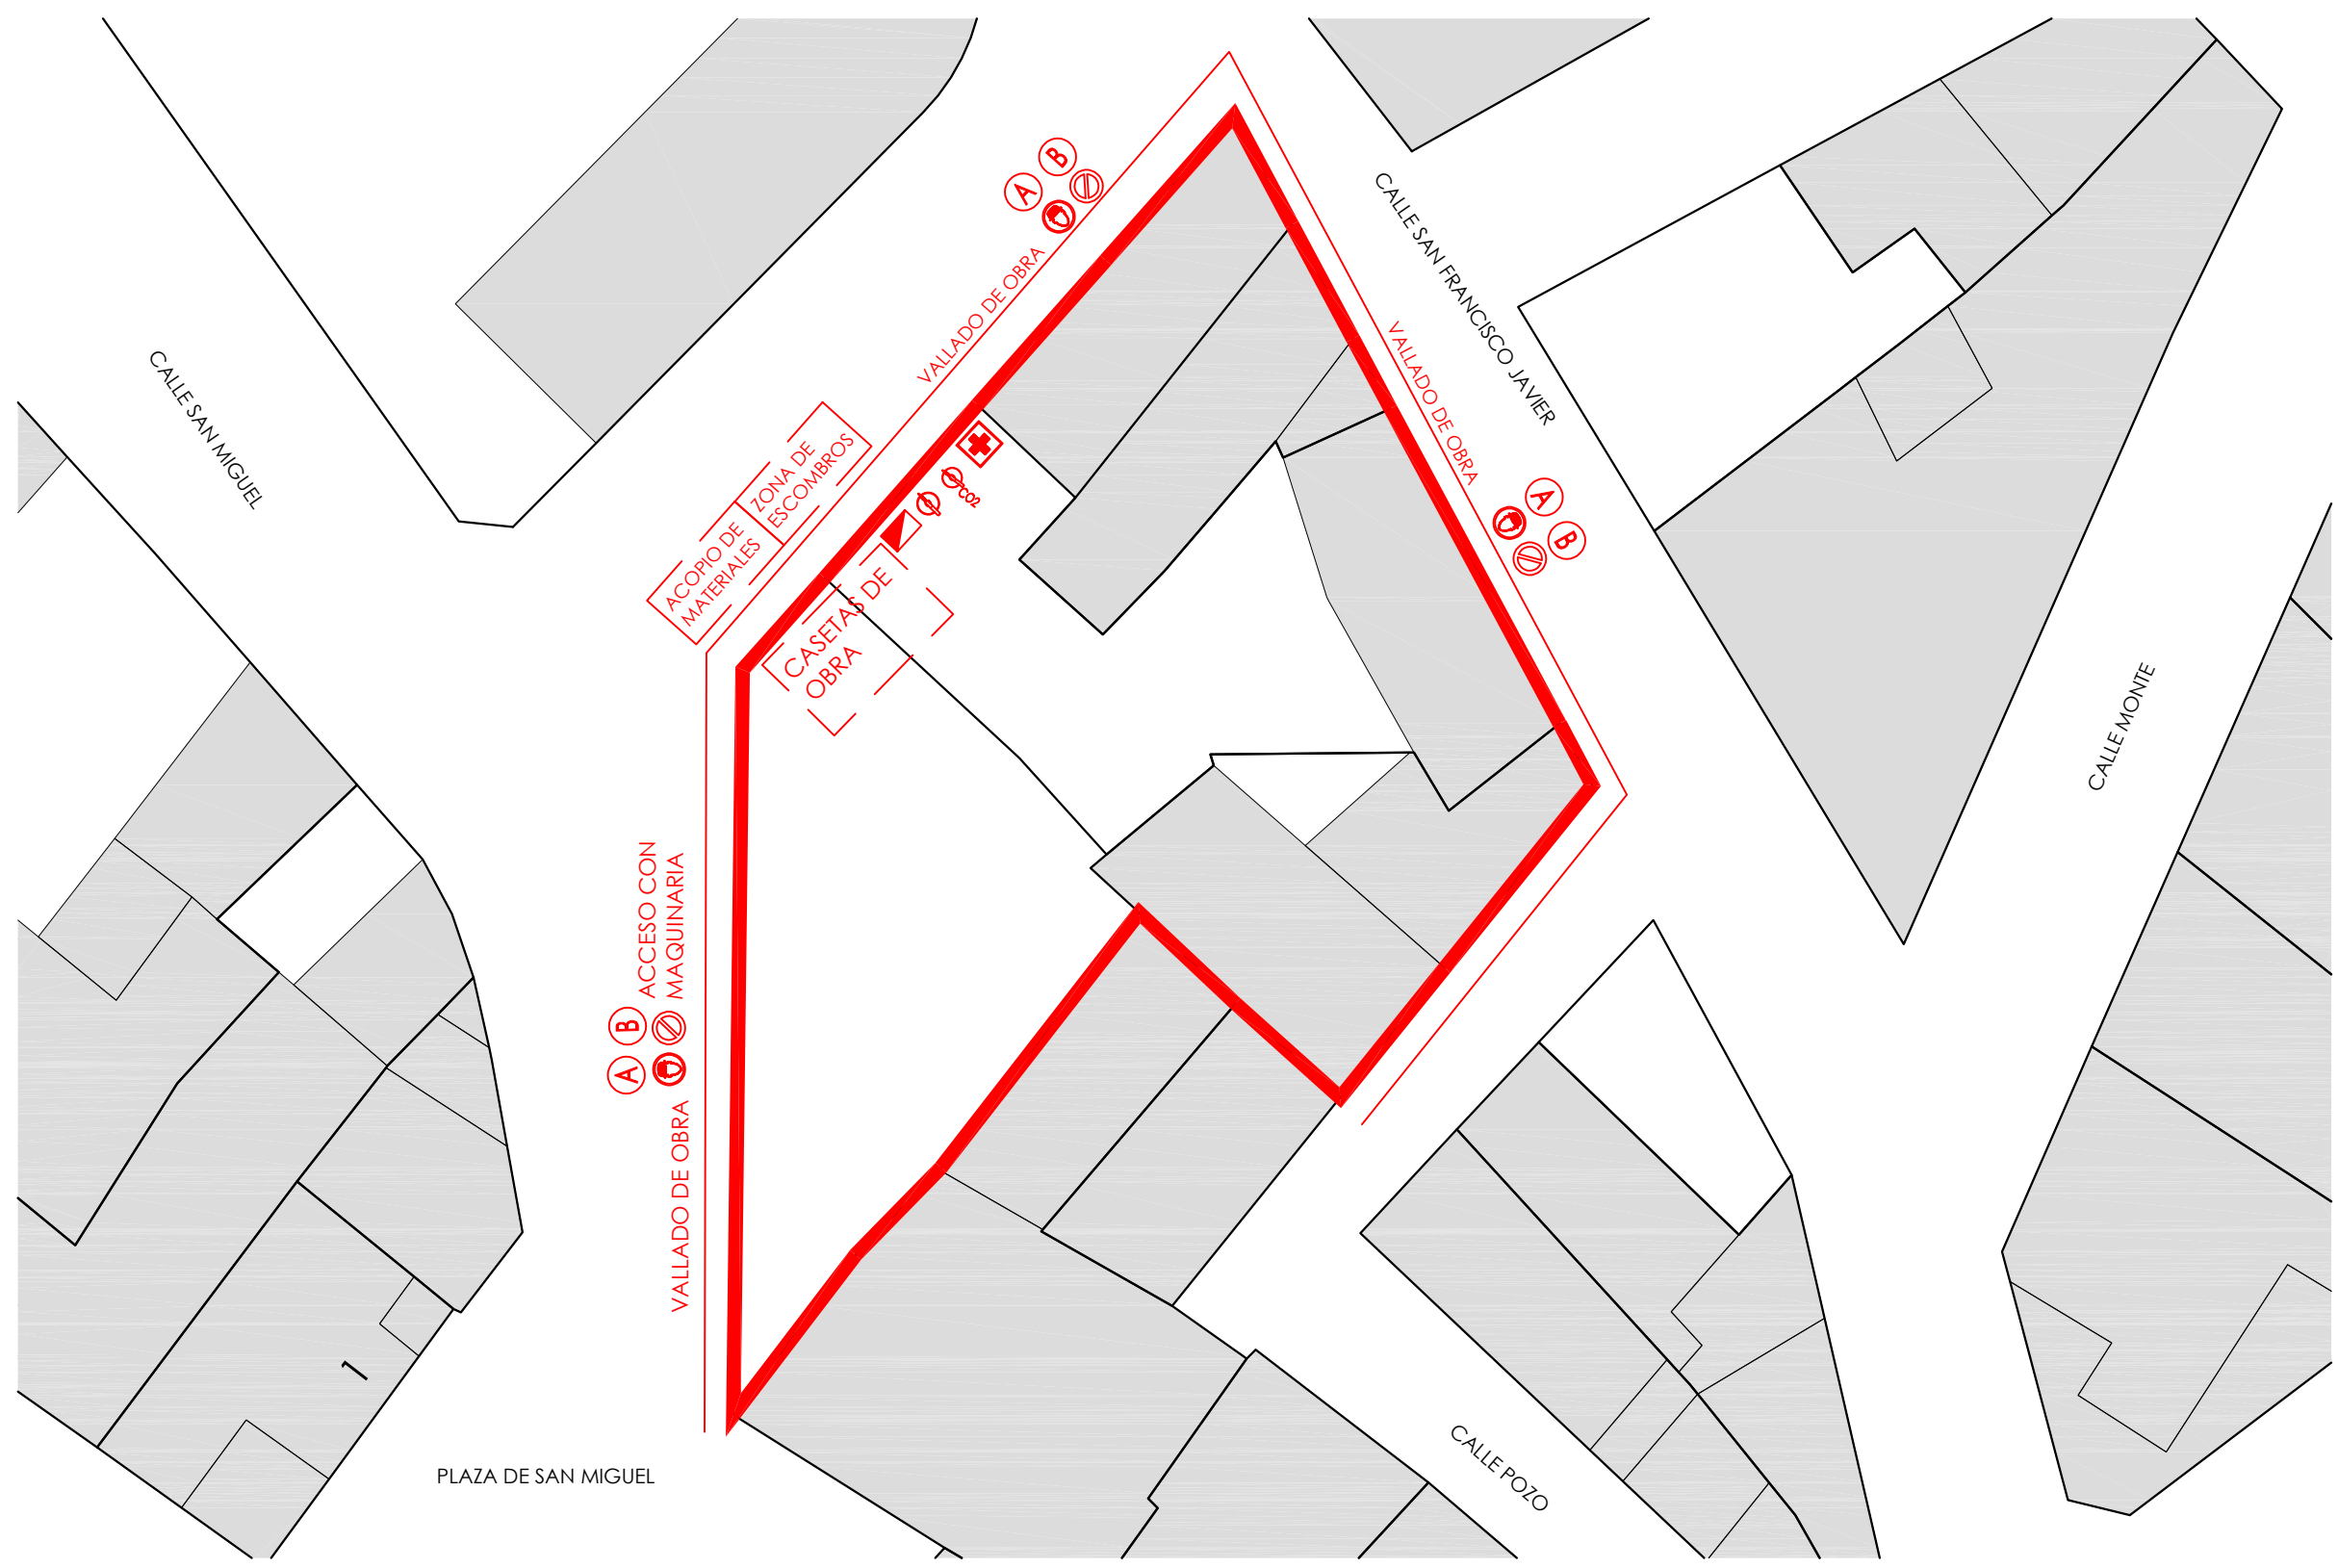

GESTIÓN DE RESIDUOS
PARCELA ESC 1:250

	PROHIBIDO APARCAR
	OBLIGATORIO EL USO DE CASCO
	PROHIBIDA LA ENTRADA A TODA PERSONA AJENA A LA OBRA
	CARTEL DE OBRA
	EXTINTOR 6 KG. POLVO ABC
	EXTINTOR 5 KG. CO2
	BOTIQUIN
	CUADRO ELECTRICO



ARQUITECTURA DE LA RIBERA

ARQUITECTO

DAVID FLORISTÁN JIMÉNEZ
COAVN 4581

C/ MONTE, 7
CP 31513 ARGUEDAS
NAVARRA
601188976

CENTRO DE DÍA ARGUEDAS

CALLE SAN MIGUEL
CP 31513 ARGUEDAS
NAVARRA

PROMOTOR

AYUNTAMIENTO DE ARGUEDAS

GESTIÓN RESIDUOS
PARCELA
02/10/2024

03 DE 03