


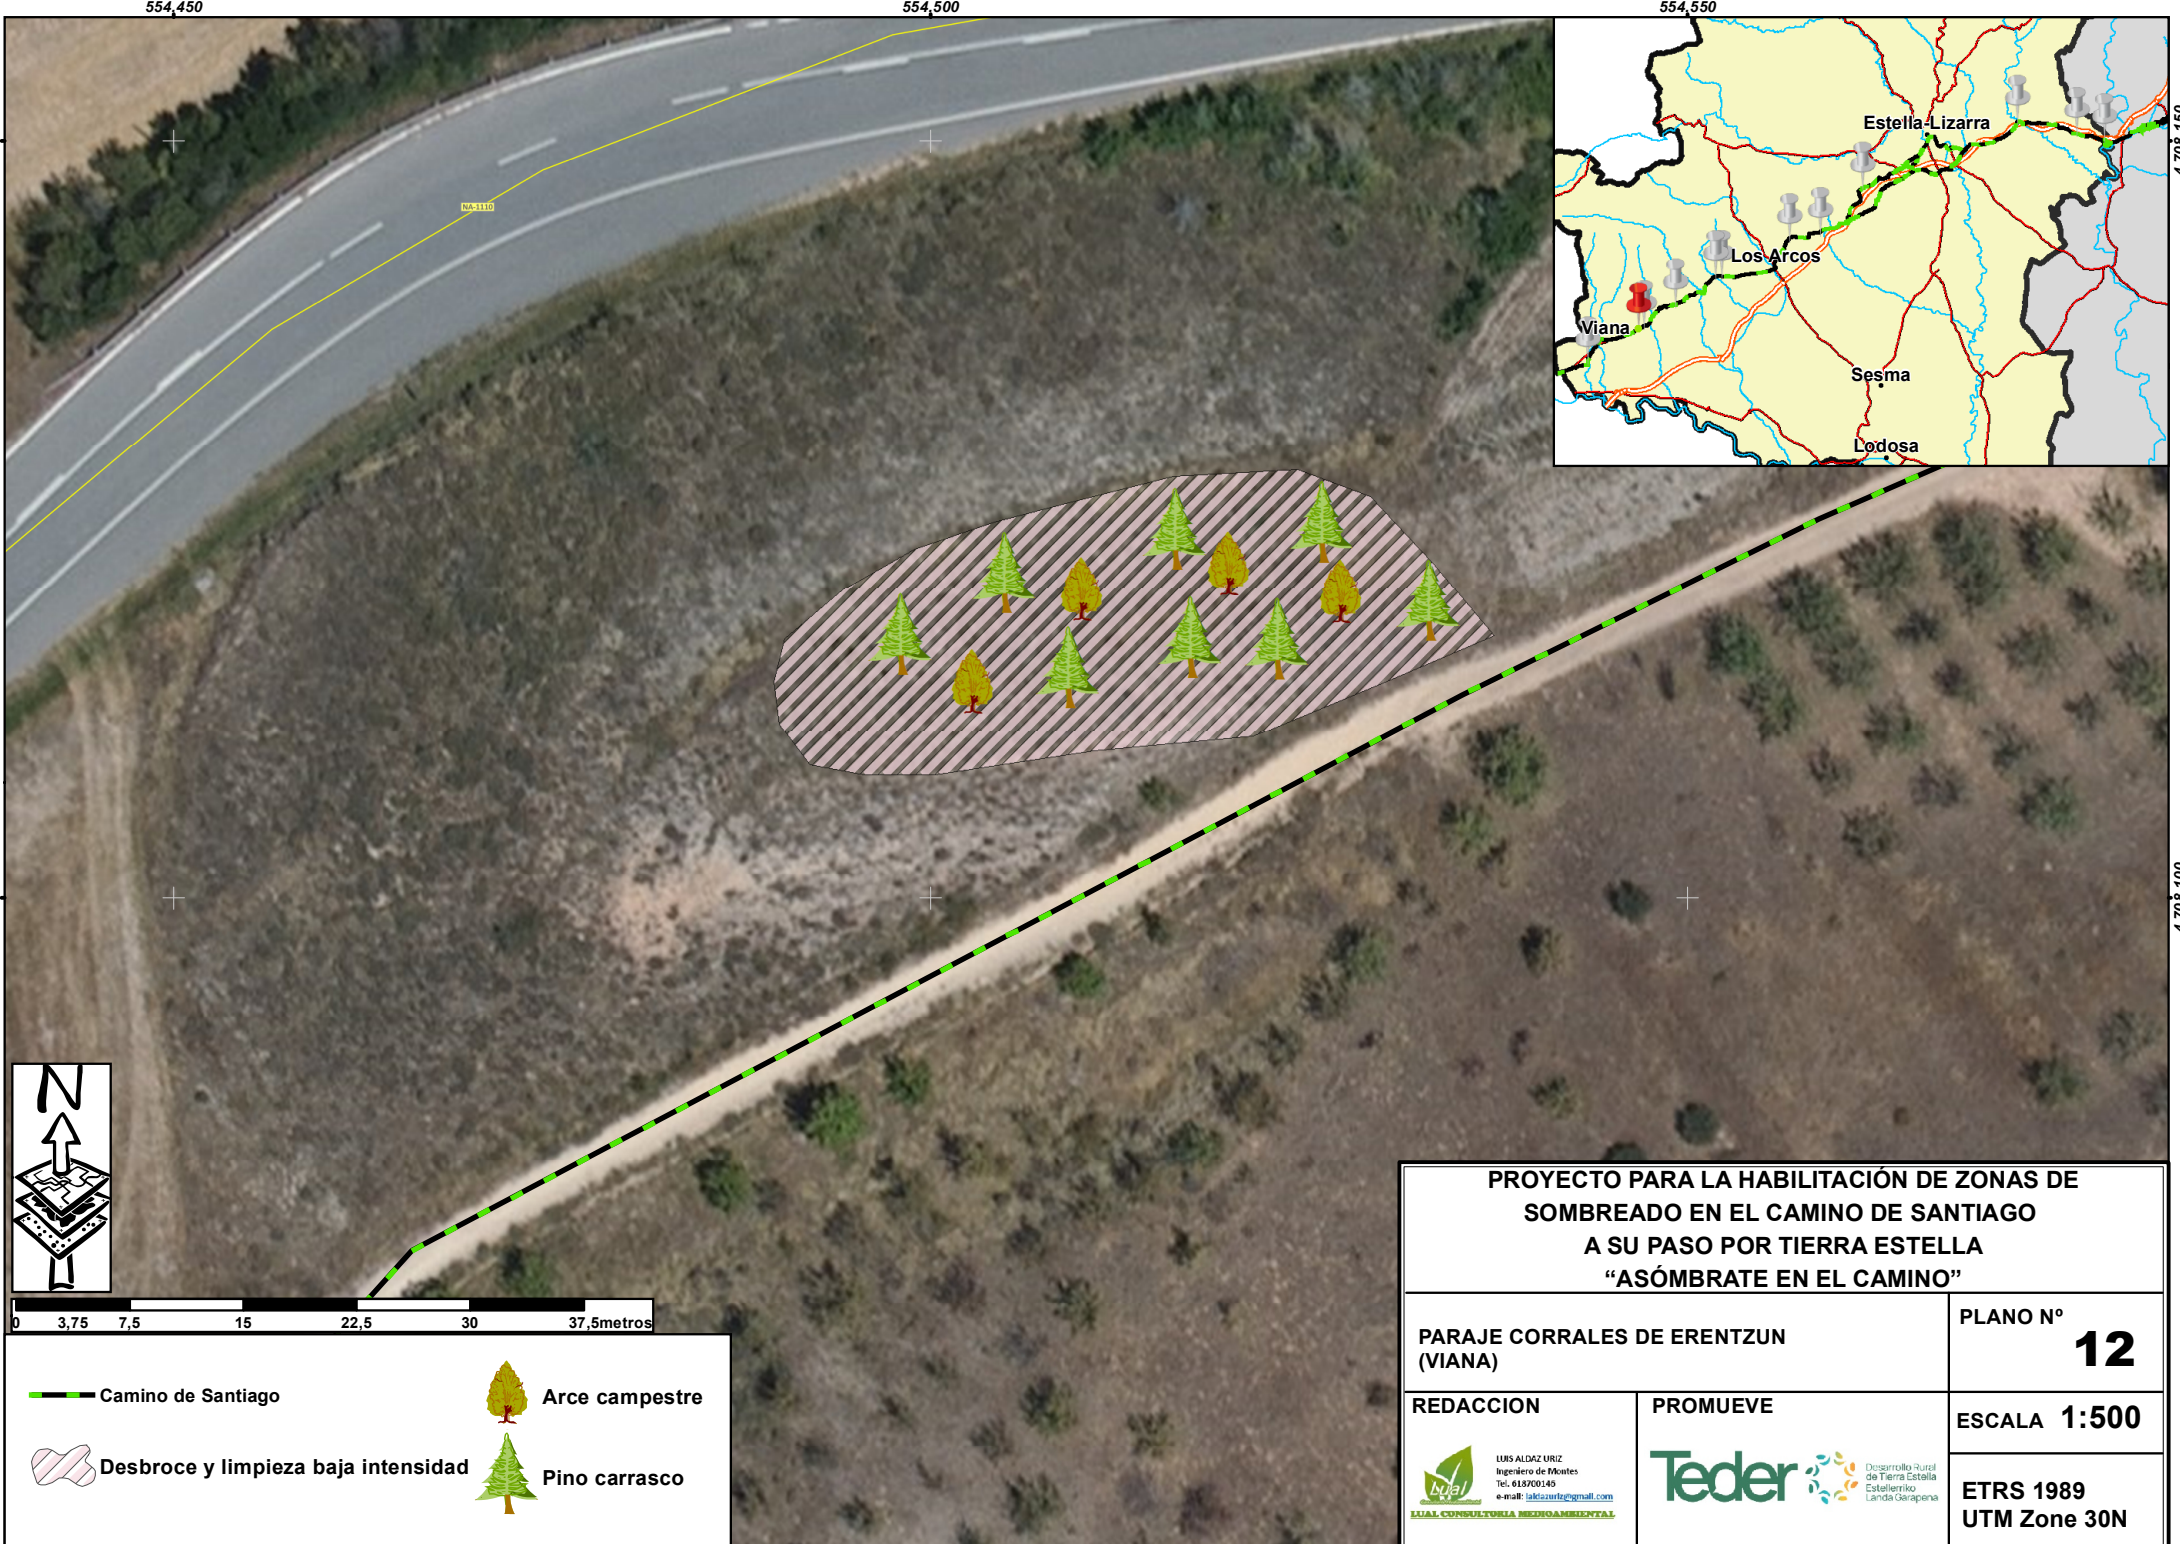

PROYECTO PARA LA HABILITACIÓN DE ZONAS DE SOMBREADO EN EL CAMINO DE SANTIAGO A SU PASO POR TIERRA ESTELLA “ASÓMBRATE EN EL CAMINO”		
PARAJE CORRALES DE ERENTZUN (VIANA)		PLANO N° 12
REDACCION	PROMUEVE	ESCALA 1:500
 LUIS ALDAS URIZ Ingeniero de Montes Tel. 618700145 e-mail: luisaldriz@gmail.com LUALCONSULTORIA MEDIOAMBIENTAL	 Desarrollo Rural de Tierra Estella Estellerriko Landa Garapena	ETRS 1989 UTM Zone 30N