
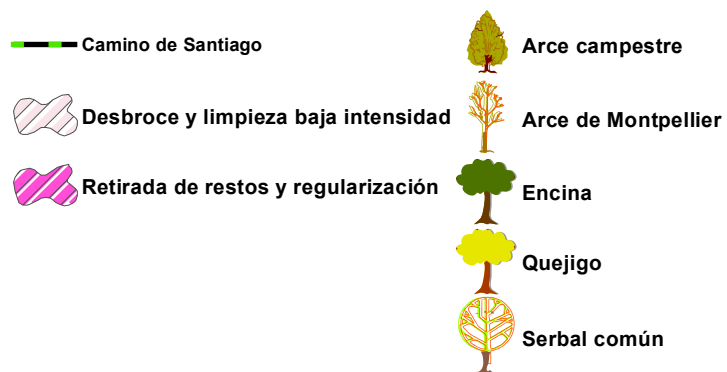
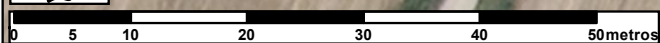
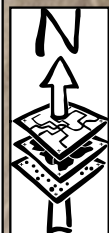


592,100

592,150

592,200

592,250

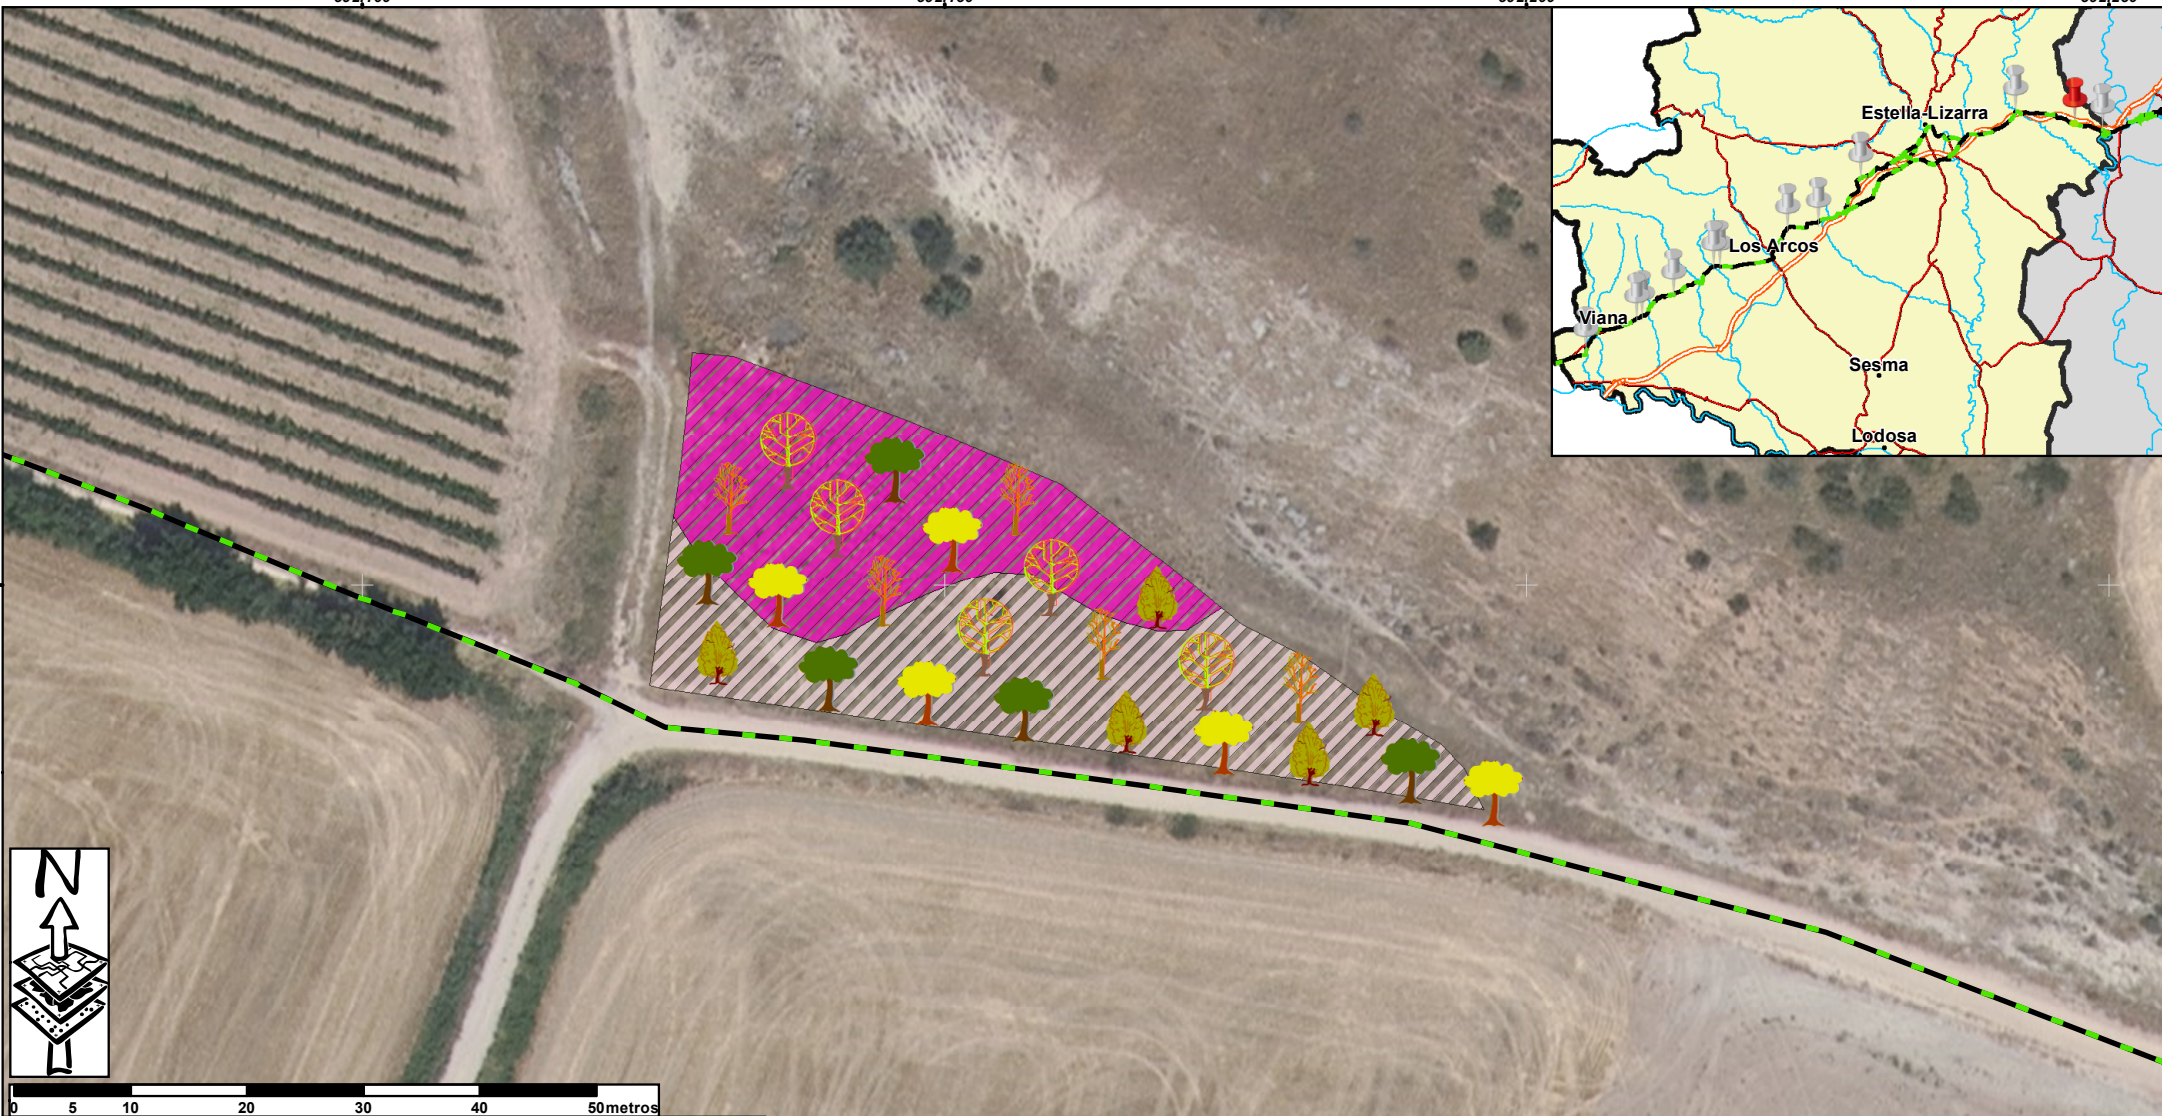

**PROYECTO PARA LA HABILITACIÓN DE ZONAS DE
SOMBREADO EN EL CAMINO DE SANTIAGO
A SU PASO POR TIERRA ESTELLA
"ASÓMBRATE EN EL CAMINO"**

ANITZALDEA (CIRAUQUI)

PLANO N°

3

REDACCION

PROMUEVE

ESCALA **1:650**ETRS 1989
UTM Zone 30N

592,100

592,150

592,200

592,250