


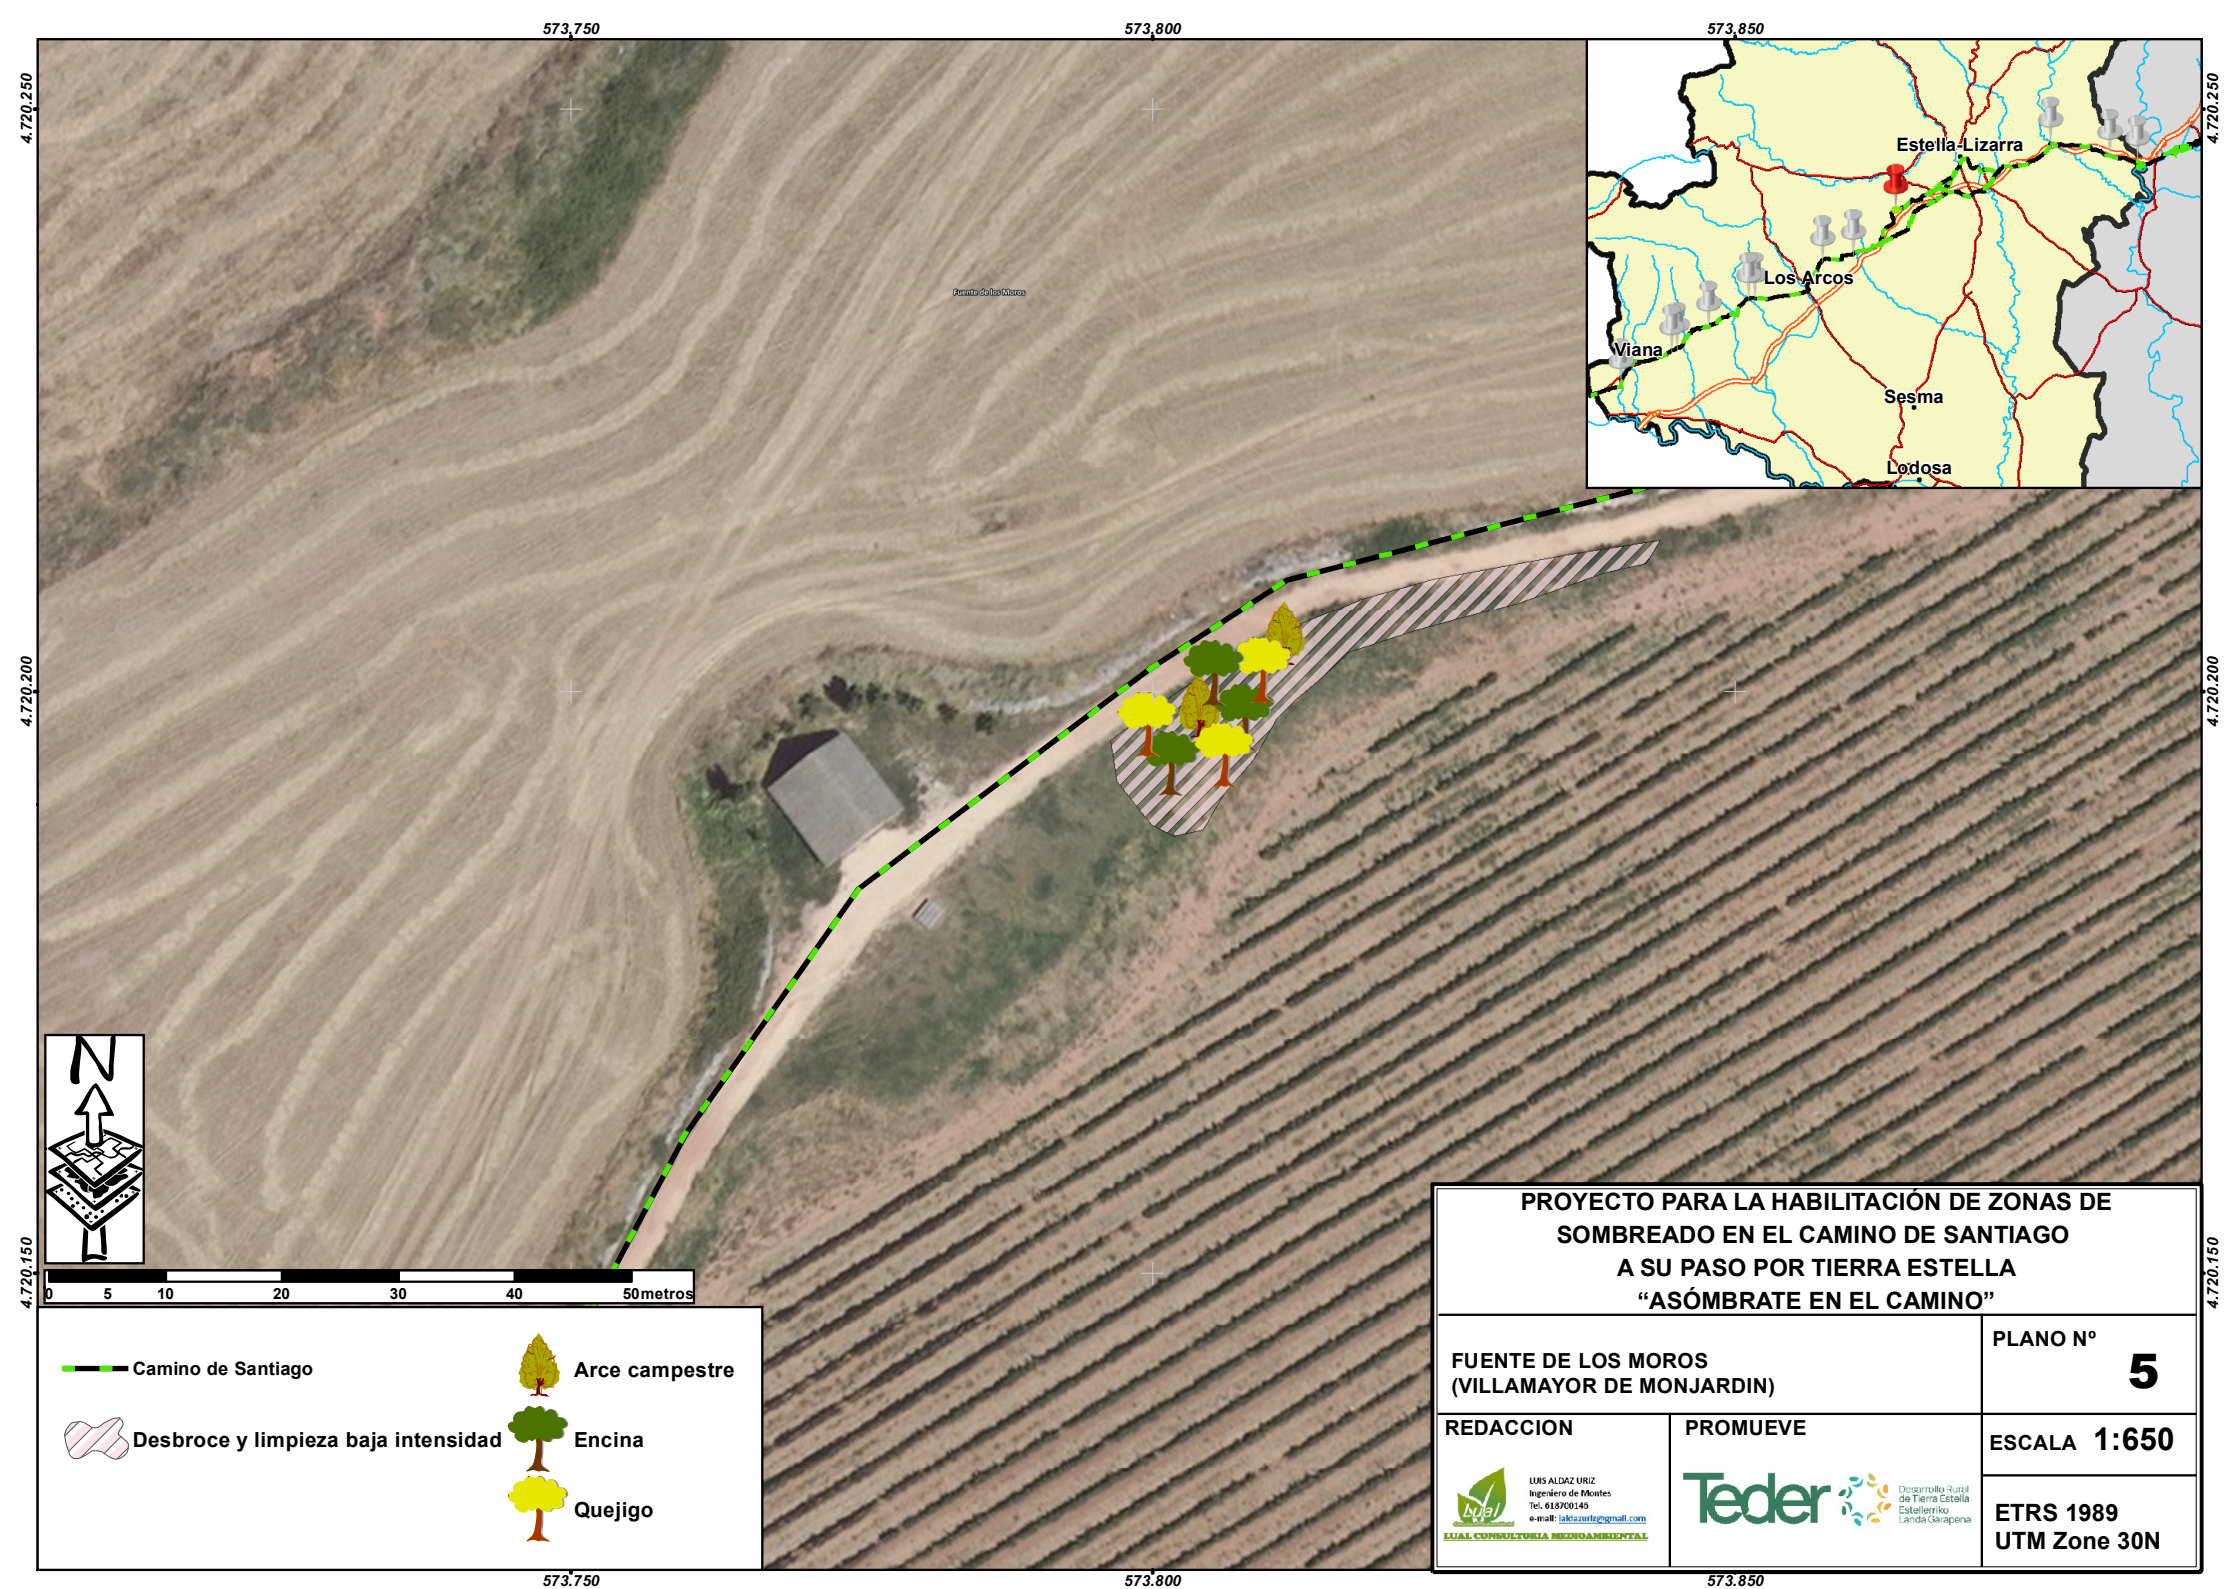

PROYECTO PARA LA HABILITACIÓN DE ZONAS DE
SOMBREADO EN EL CAMINO DE SANTIAGO
A SU PASO POR TIERRA ESTELLA
“ASÓMBRATE EN EL CAMINO”

FUENTE DE LOS MOROS
(VILLAMAYOR DE MONJARDIN)

PLANO N°
5

REDACCION

PROMUEVE

ESCALA **1:650**


LUIS ALDAS URIZ
Ingeniero de Montes
Tel. 618700145
e-mail: luisaldas@gmail.com
www.lual.com
LUAL CONSULTORIA MEDIOAMBIENTAL


Teder
Desarrollo Rural
de Tierra Estella
Estellerriño
Landa Garapena

ETRS 1989
UTM Zone 30N