

570,050


570,100

570,150

570,200

4.716.350

4.716.300

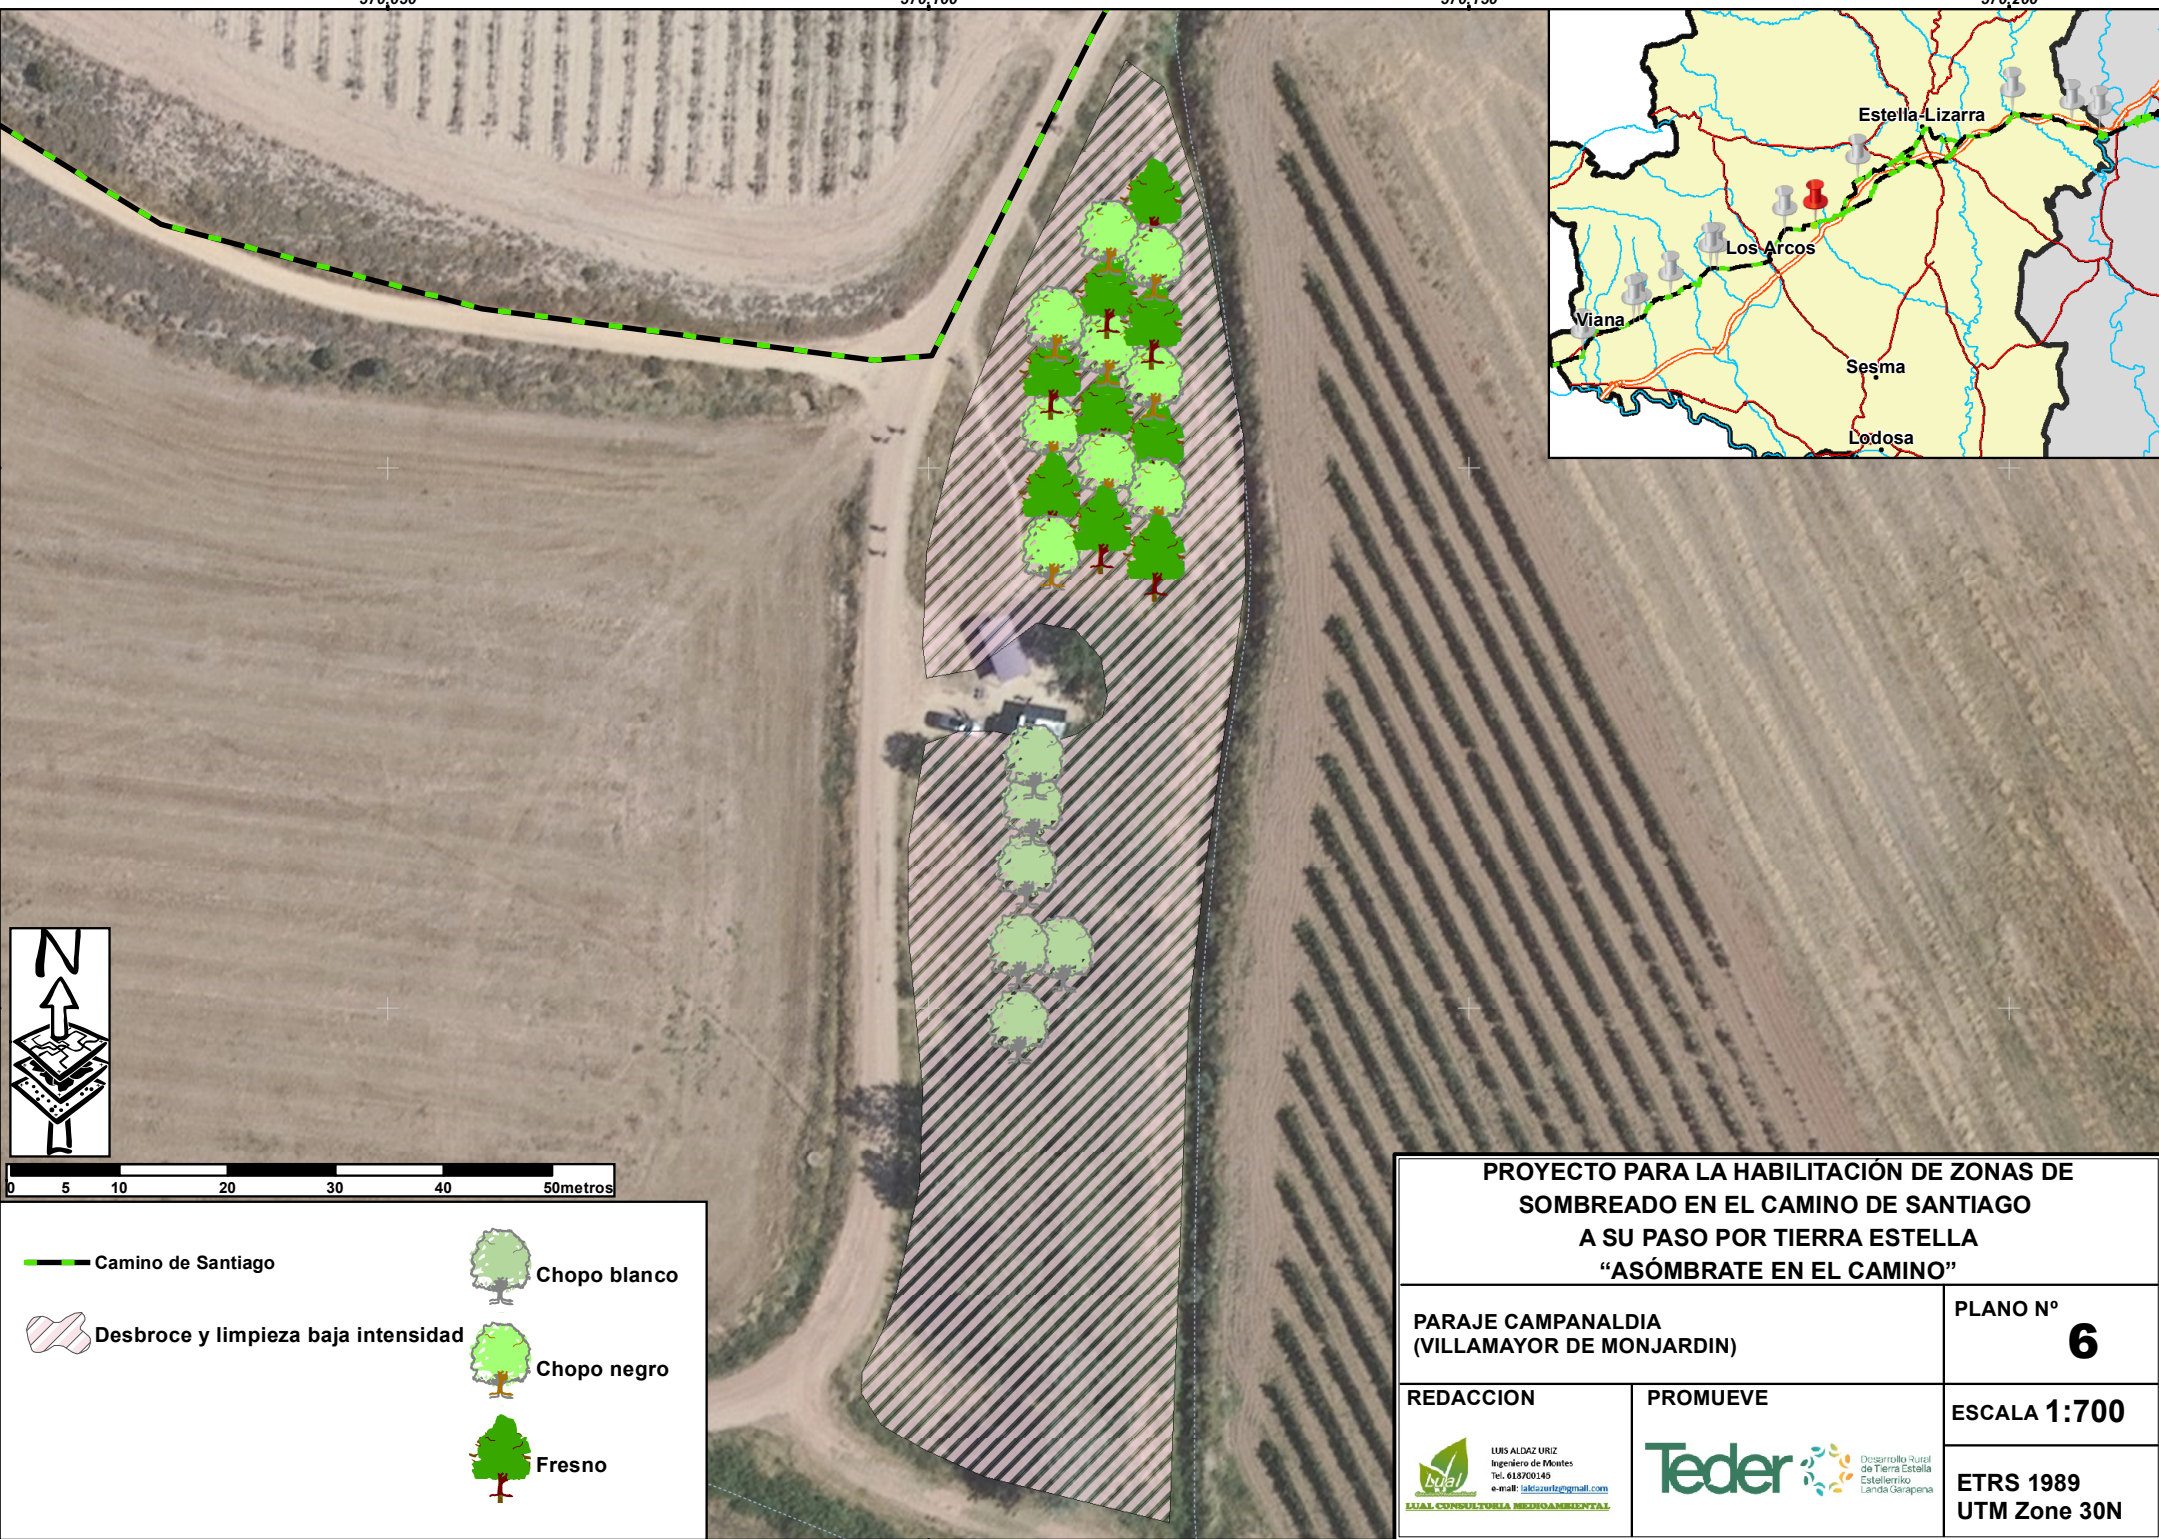

**PROYECTO PARA LA HABILITACIÓN DE ZONAS DE
SOMBREADO EN EL CAMINO DE SANTIAGO
A SU PASO POR TIERRA ESTELLA
“ASÓMBRATE EN EL CAMINO”**

**PARAJE CAMPANALDIA
(VILLAMAYOR DE MONJARDIN)**

**PLANO N°
6**

REDACCION

PROMUEVE

ESCALA 1:700


LUIS ALDAS URIZ
Ingeniero de Montes
Tel. 618700145
e-mail: luisaldasuriz@gmail.com
LUAL CONSULTORIA MEDIOAMBIENTAL


Teder
Desarrollo Rural
de Tierra Estella
Estellerriño
Landa Garapena

**ETRS 1989
UTM Zone 30N**

570,050

570,100

570,150

570,200