



LEYENDA




- VIAL ASFALTO
- PAVIMENTO DE HORMIGÓN
- ZONA RESERVADA BIOFILTROS
- RECORRIDO FRACCIÓN VEGETAL
- RECORRIDO LODO
- RECORRIDO ACCESO ZONA NORTE

PROYECTO: PROYECTO EJECUCIÓN CINCO NAVES DE SECADO SOLAR DE FANGOS EN EDAR AZAZURI			DENOMINACION DE PLANO: URBANIZACIÓN FASE 1		
PLANO Nº.:	ESCALA:	FECHA:	CLIENTE		
P2421_URBAN	1/1000	03.10.2024	SCPSA		
EMPLAZAMIENTO:	REVISIONES:	FECHA:	INGENIERO AGRONOMO:	DESARROLLADO POR:	CONFORME:
AZAZURI (NA)			Ignacio Aramendía Remírez de Ganuza		La Propiedad
			Pedro I, 23 bajo 31007 Pamplona (Navarra) tel. 948 27 58 23 fax. 948 17 75 74 www.proyectosnavarra.es		




LEYENDA	
	VIAL ASFALTO
	PAVIMENTO DE HORMIGÓN
	ZONA RESERVADA BIOFILTROS
	RECORRIDO FRACCIÓN VEGETAL
	RECORRIDO LODO
	RECORRIDO ACCESO ZONA NORTE

PROYECTO: PROYECTO EJECUCIÓN CINCO NAVES DE SECADO SOLAR DE FANGOS EN EDAR AZAZURI			DENOMINACION DE PLANO: URBANIZACIÓN FASE 1		
PLANO Nº.: P2421_URBAN	ESCALA: 1/1000	FECHA: 03.10.2024	CLIENTE SCPSA		
EMPLAZAMIENTO: ARAZURI (NA)	REVISIONES:	FECHA:	INGENIERO AGRONOMO: Ignacio Aramendía Remírez de Ganuza	DESARROLLADO POR:	CONFORME: La Propiedad
			Pedro I, 23 bajo 31007 Pamplona (Navarra) tel. 948 27 58 23 fax. 948 17 75 74 www.proyectosnavarra.es		

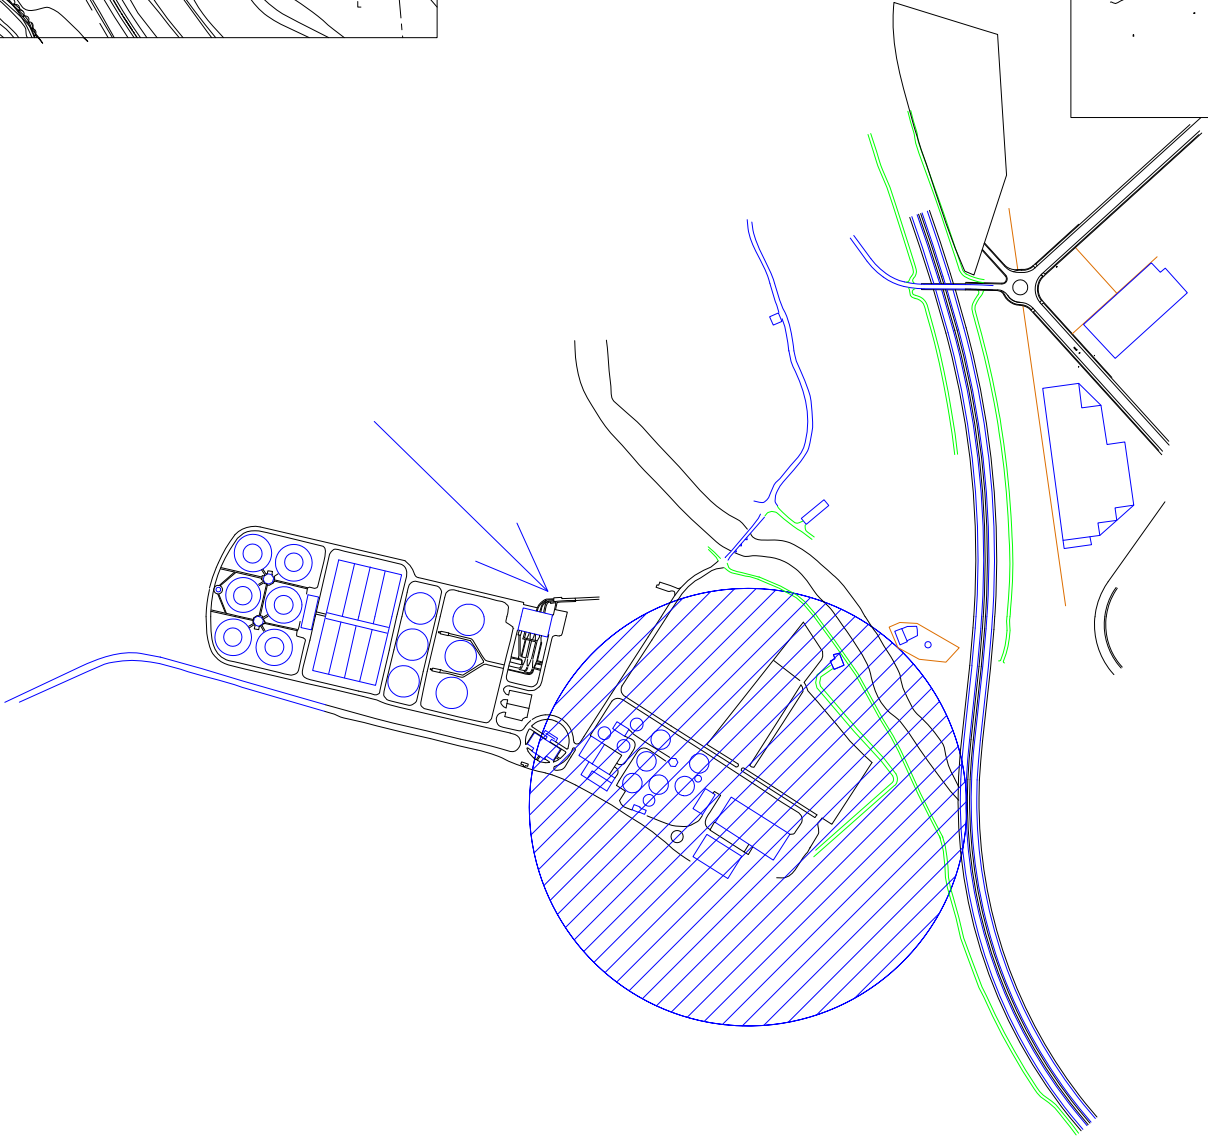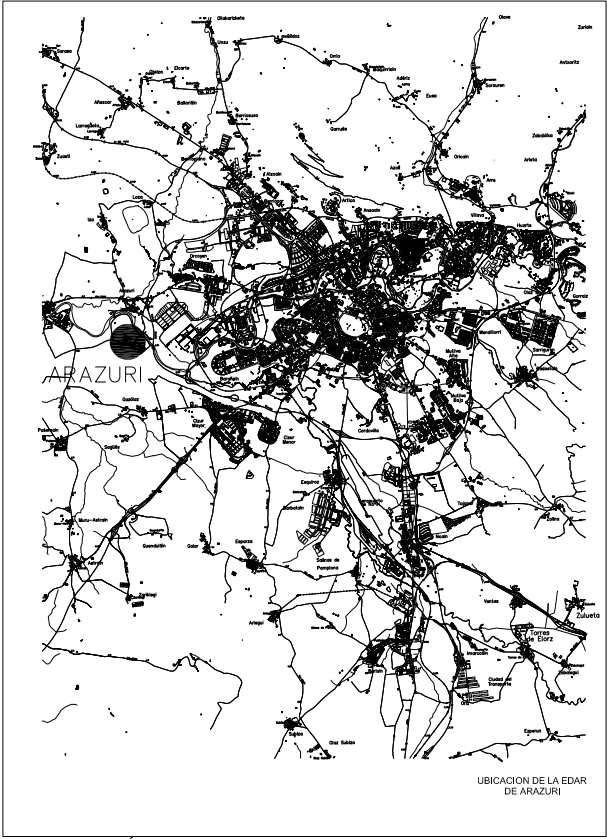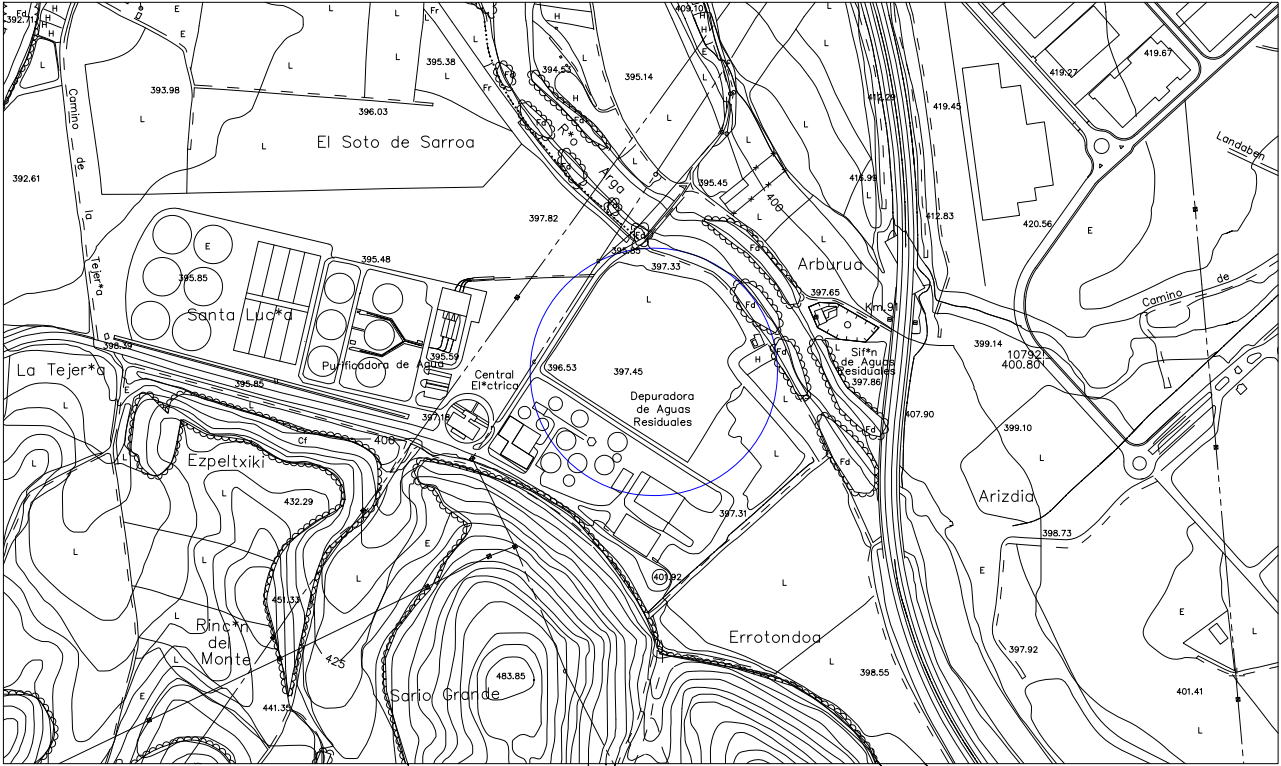



 Mancomunidad Comarca de Pamplona Iruñerria Mankomunitatea	TITULO DEL PROYECTO SM-286968 PLANTA DE COMPOSTAJE LODOS EN EDAR ARAZURI	DIRECTOR DEL PROYECTO Alvaro Martinez Reguera	AUTOR DEL PROYECTO Rafael Muñoz de la Cruz	DIBUJADO	CODIG. ARCHIVO	FECHA NOVIEMBRE 2010	ESCALA 1:10.000	TITULO DEL PLANO SITUACIÓN Y EMPLAZAMIENTO	N.PLANO
				COMPROBADO	CODIGO DGN				OC-01
									SUSTITUYE A

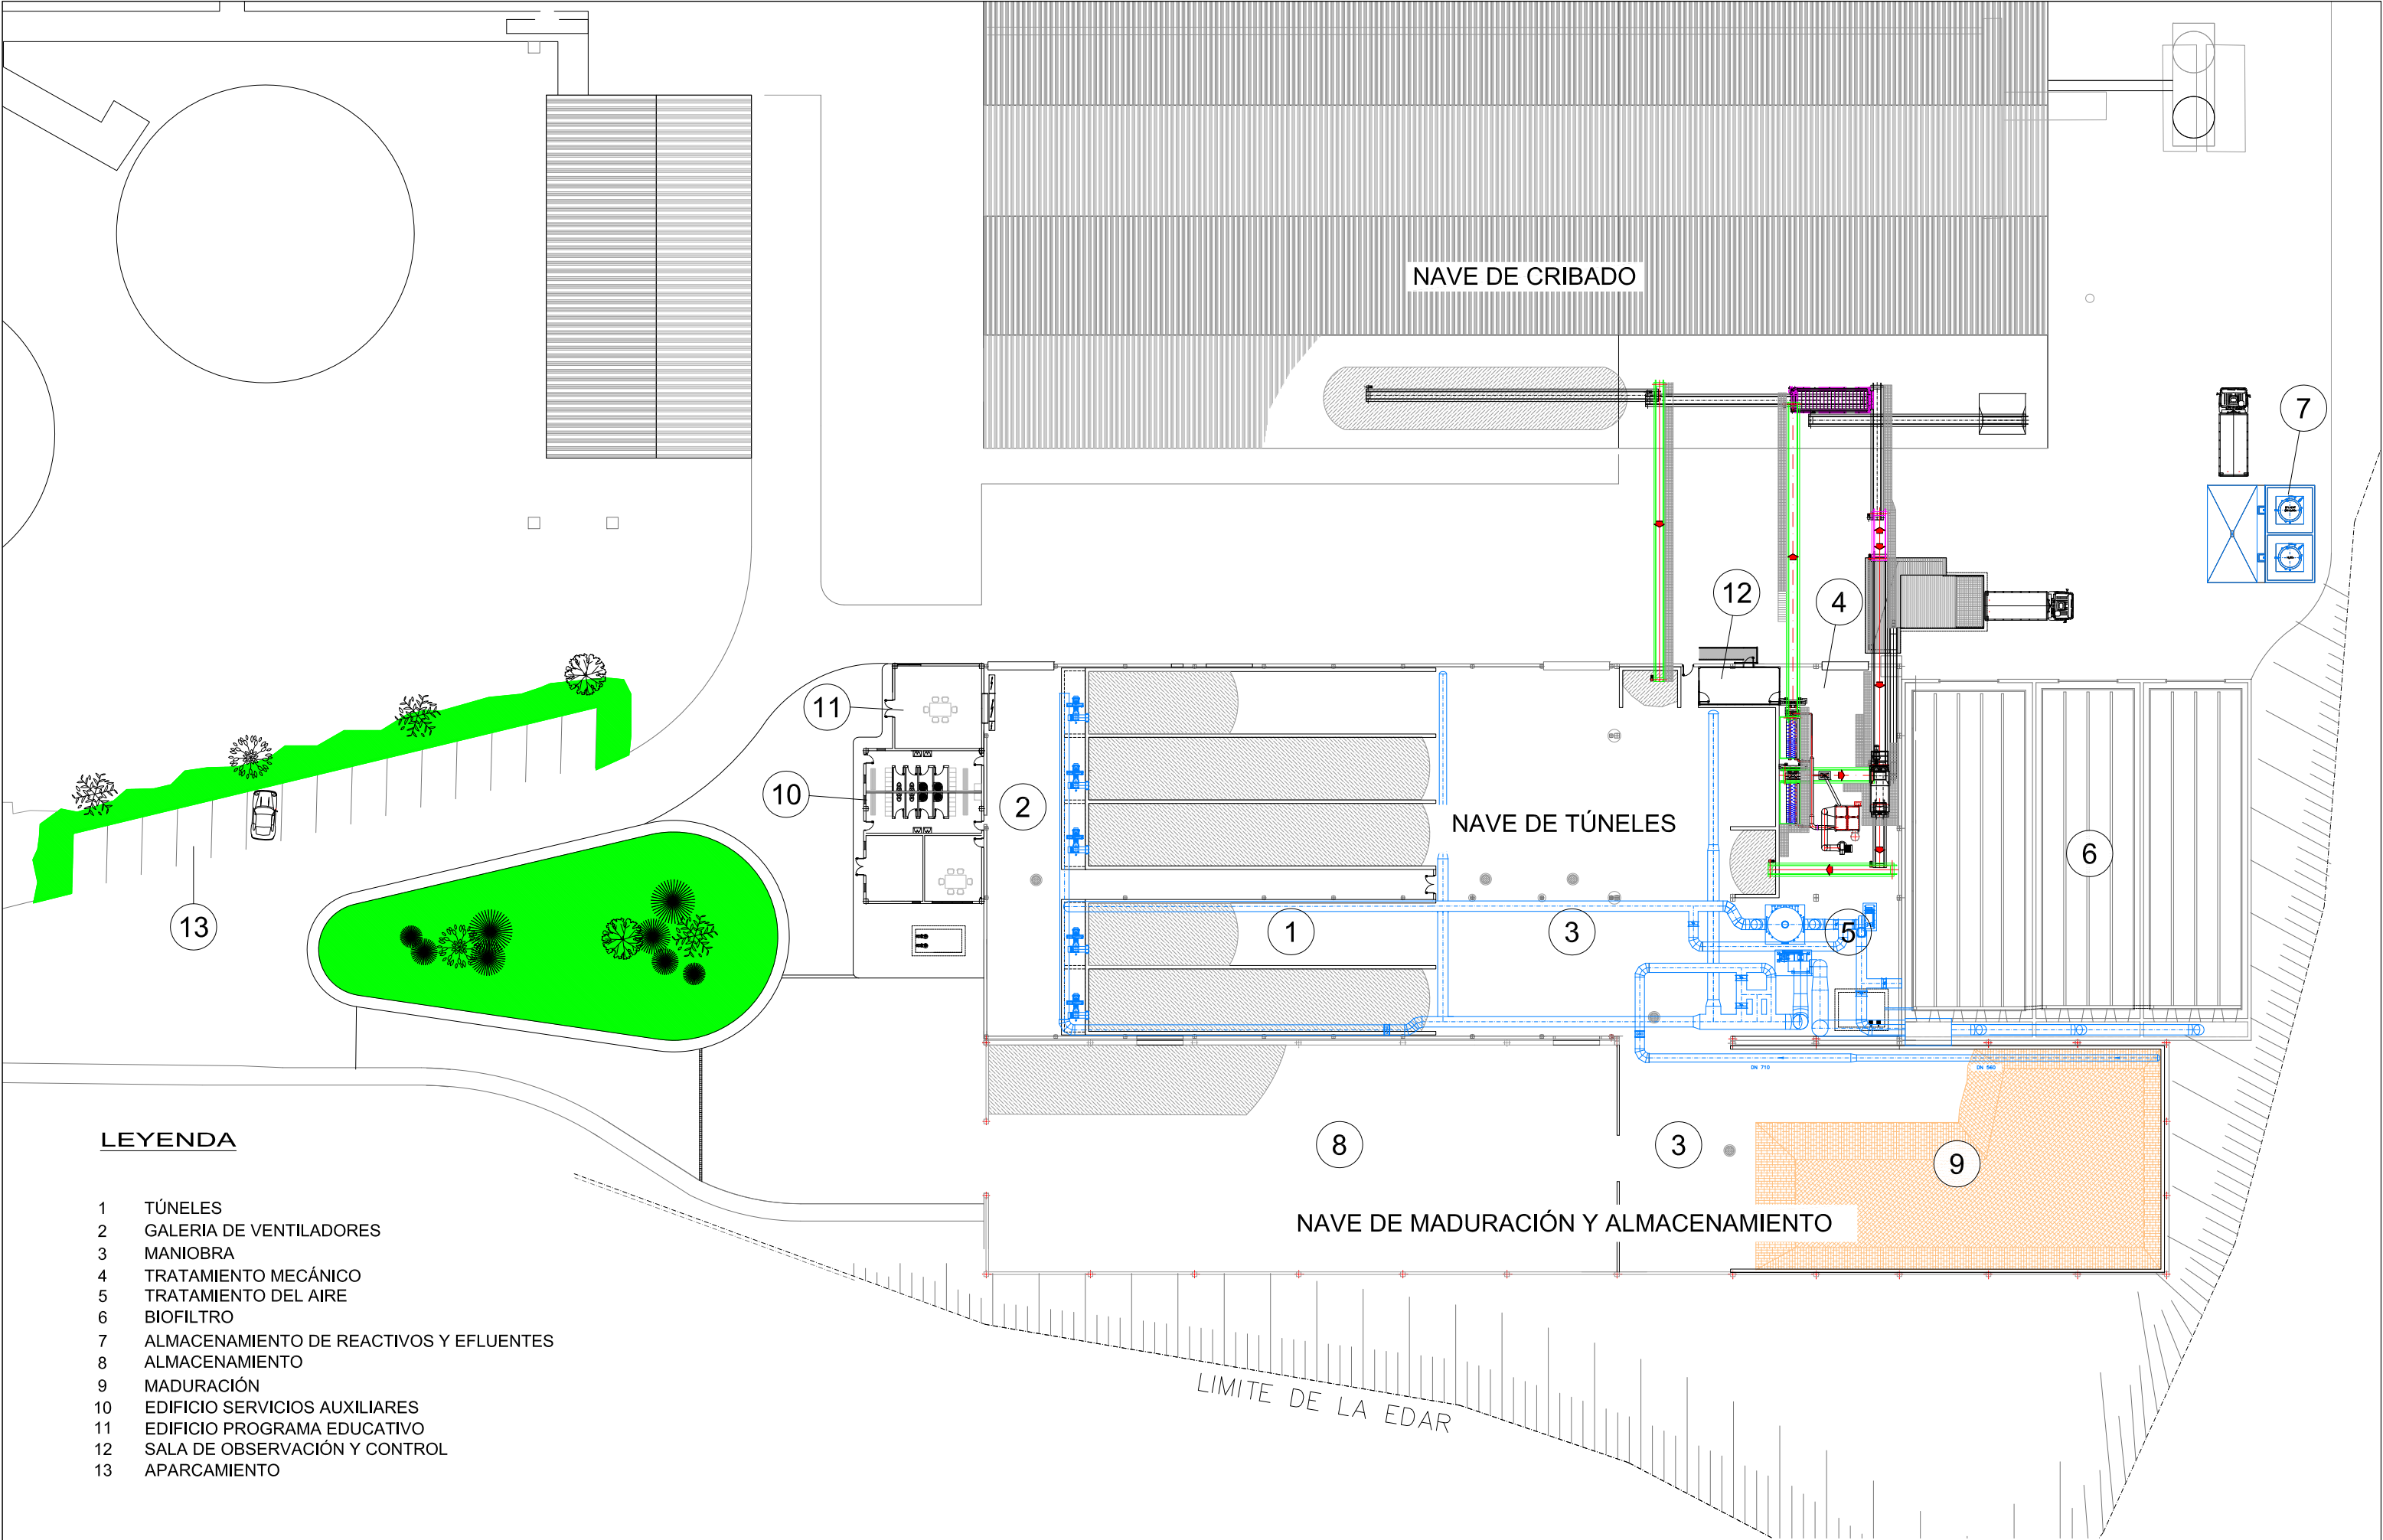


LEYENDA


- 1 TÚNELES
- 2 GALERIA DE VENTILADORES
- 3 MANIOBRA
- 4 TRATAMIENTO MECÁNICO
- 5 TRATAMIENTO DEL AIRE
- 6 BIOFILTRO
- 7 ALMACENAMIENTO DE REACTIVOS Y EFLUENTES
- 8 ALMACENAMIENTO
- 9 MADURACIÓN
- 10 EDIFICIO SERVICIOS AUXILIARES
- 11 EDIFICIO PROGRAMA EDUCATIVO
- 12 SALA DE OBSERVACIÓN Y CONTROL
- 13 APARCAMIENTO

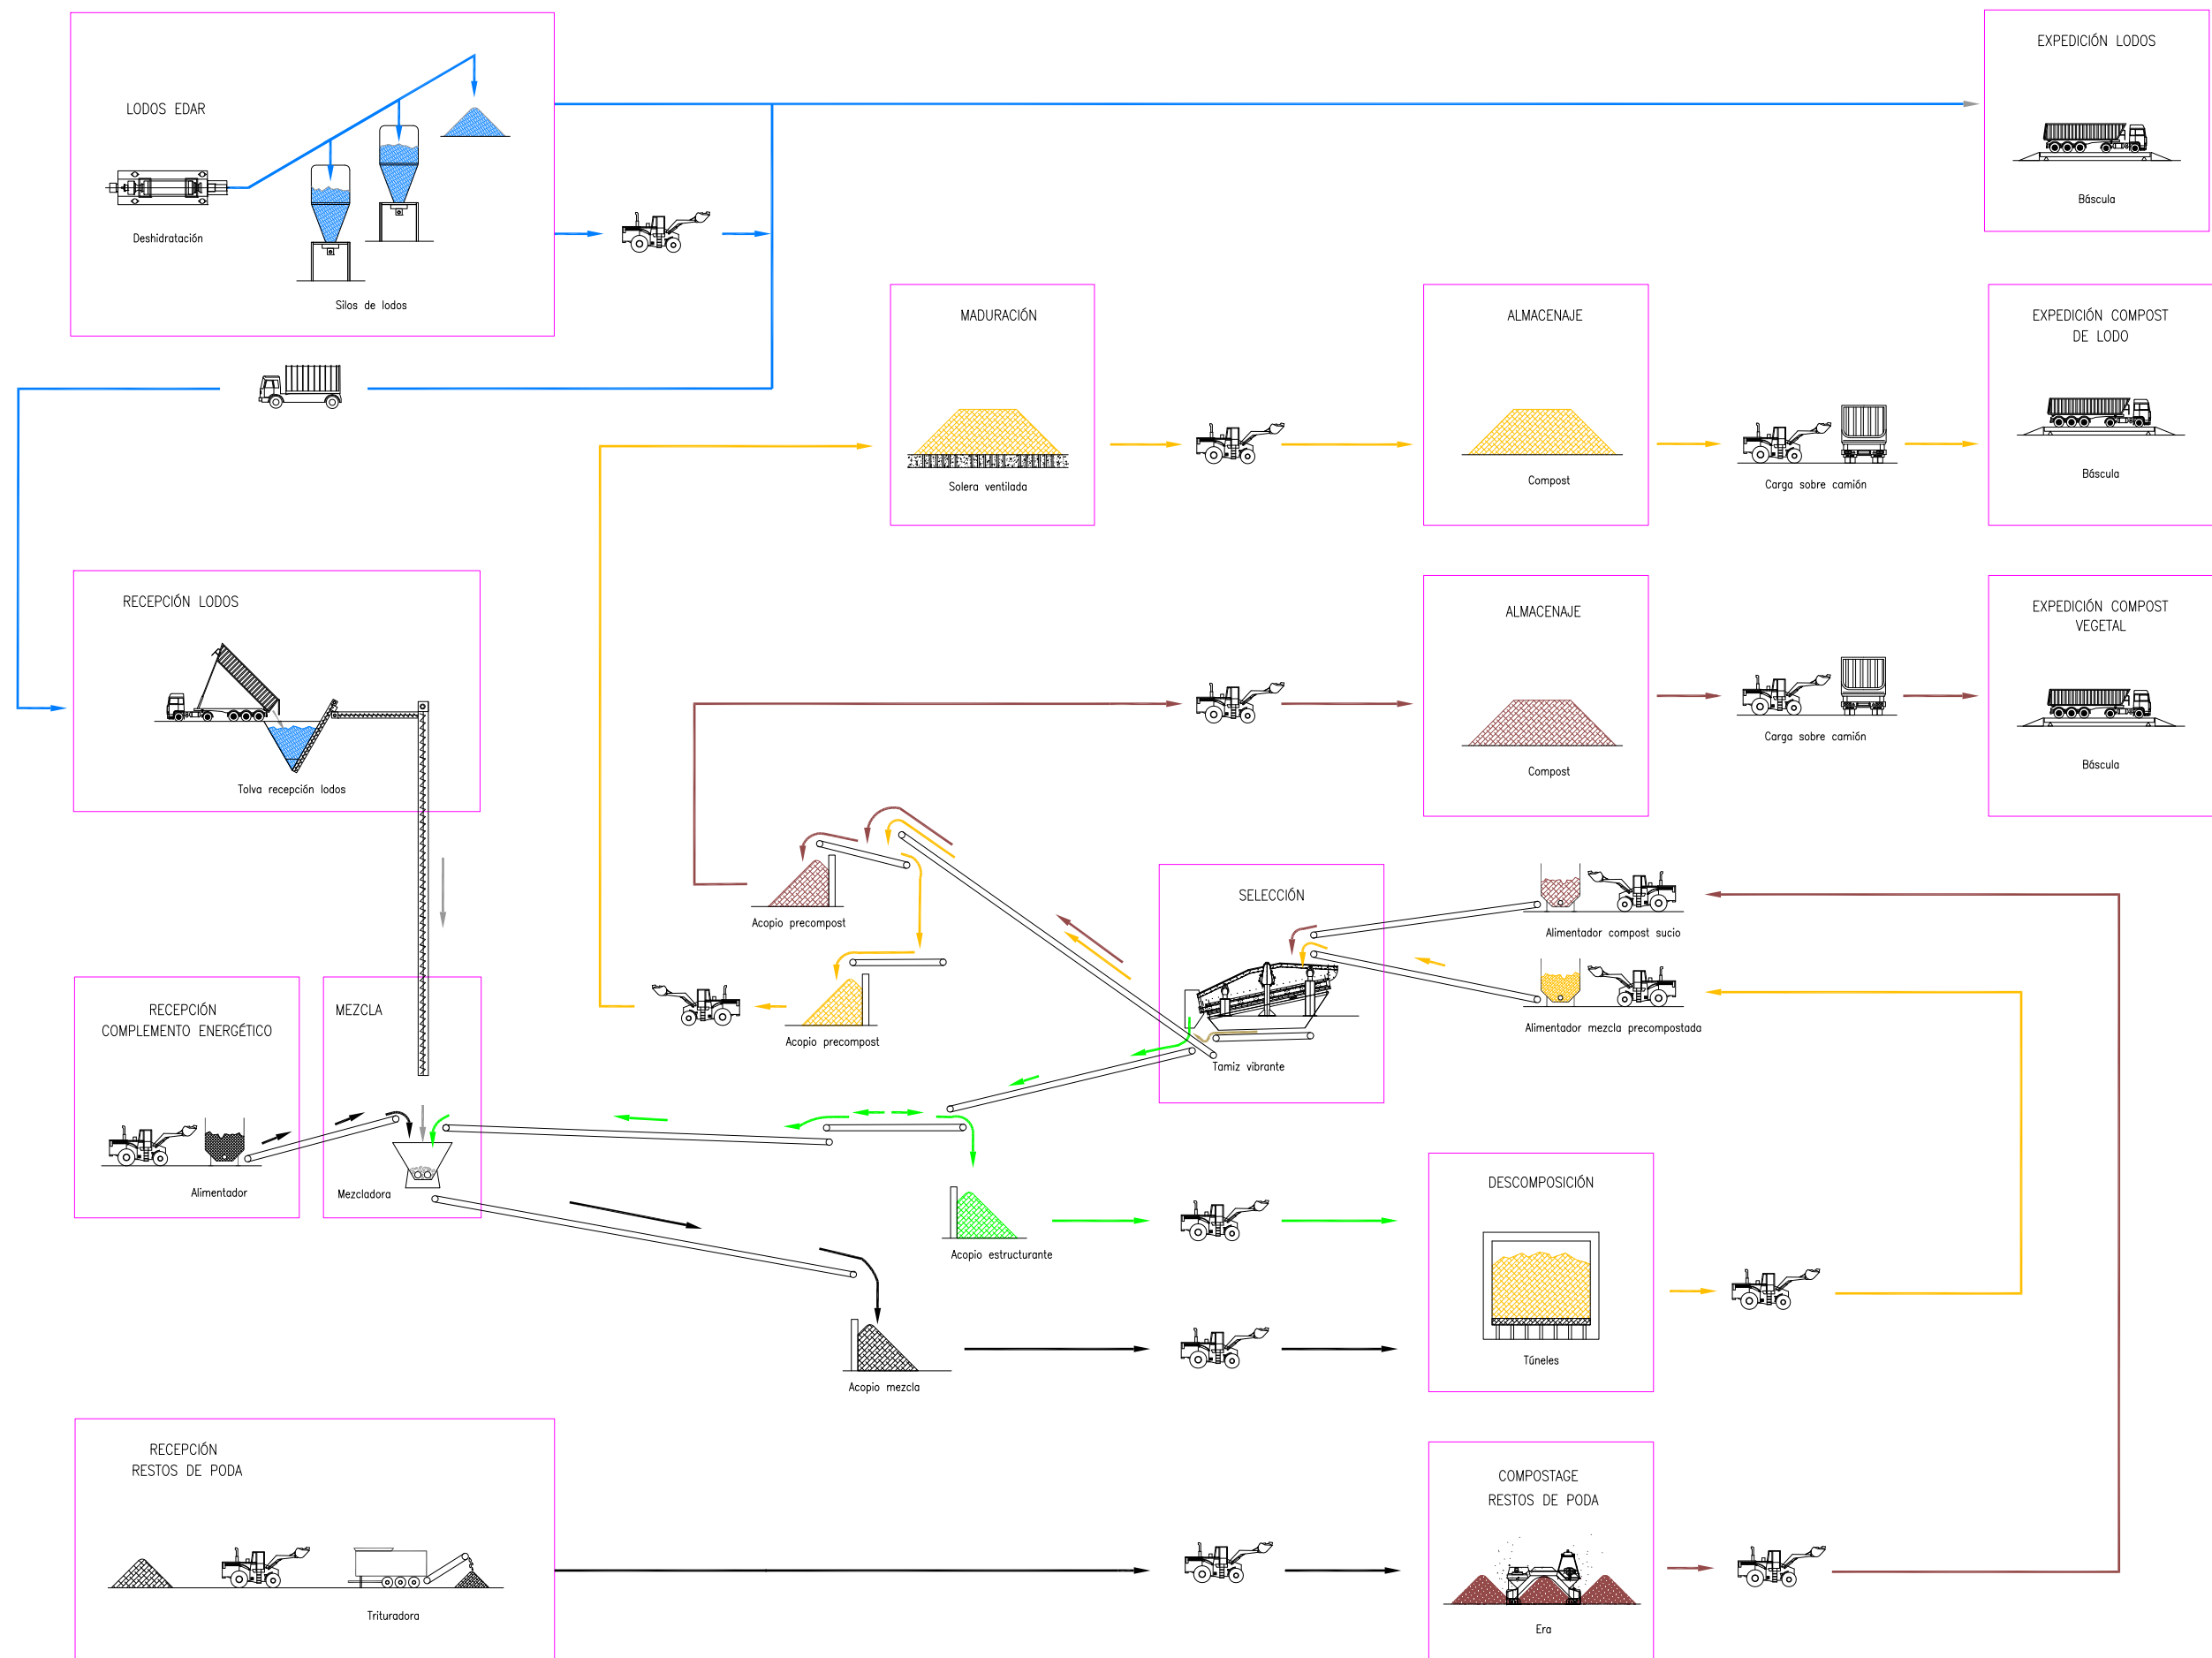

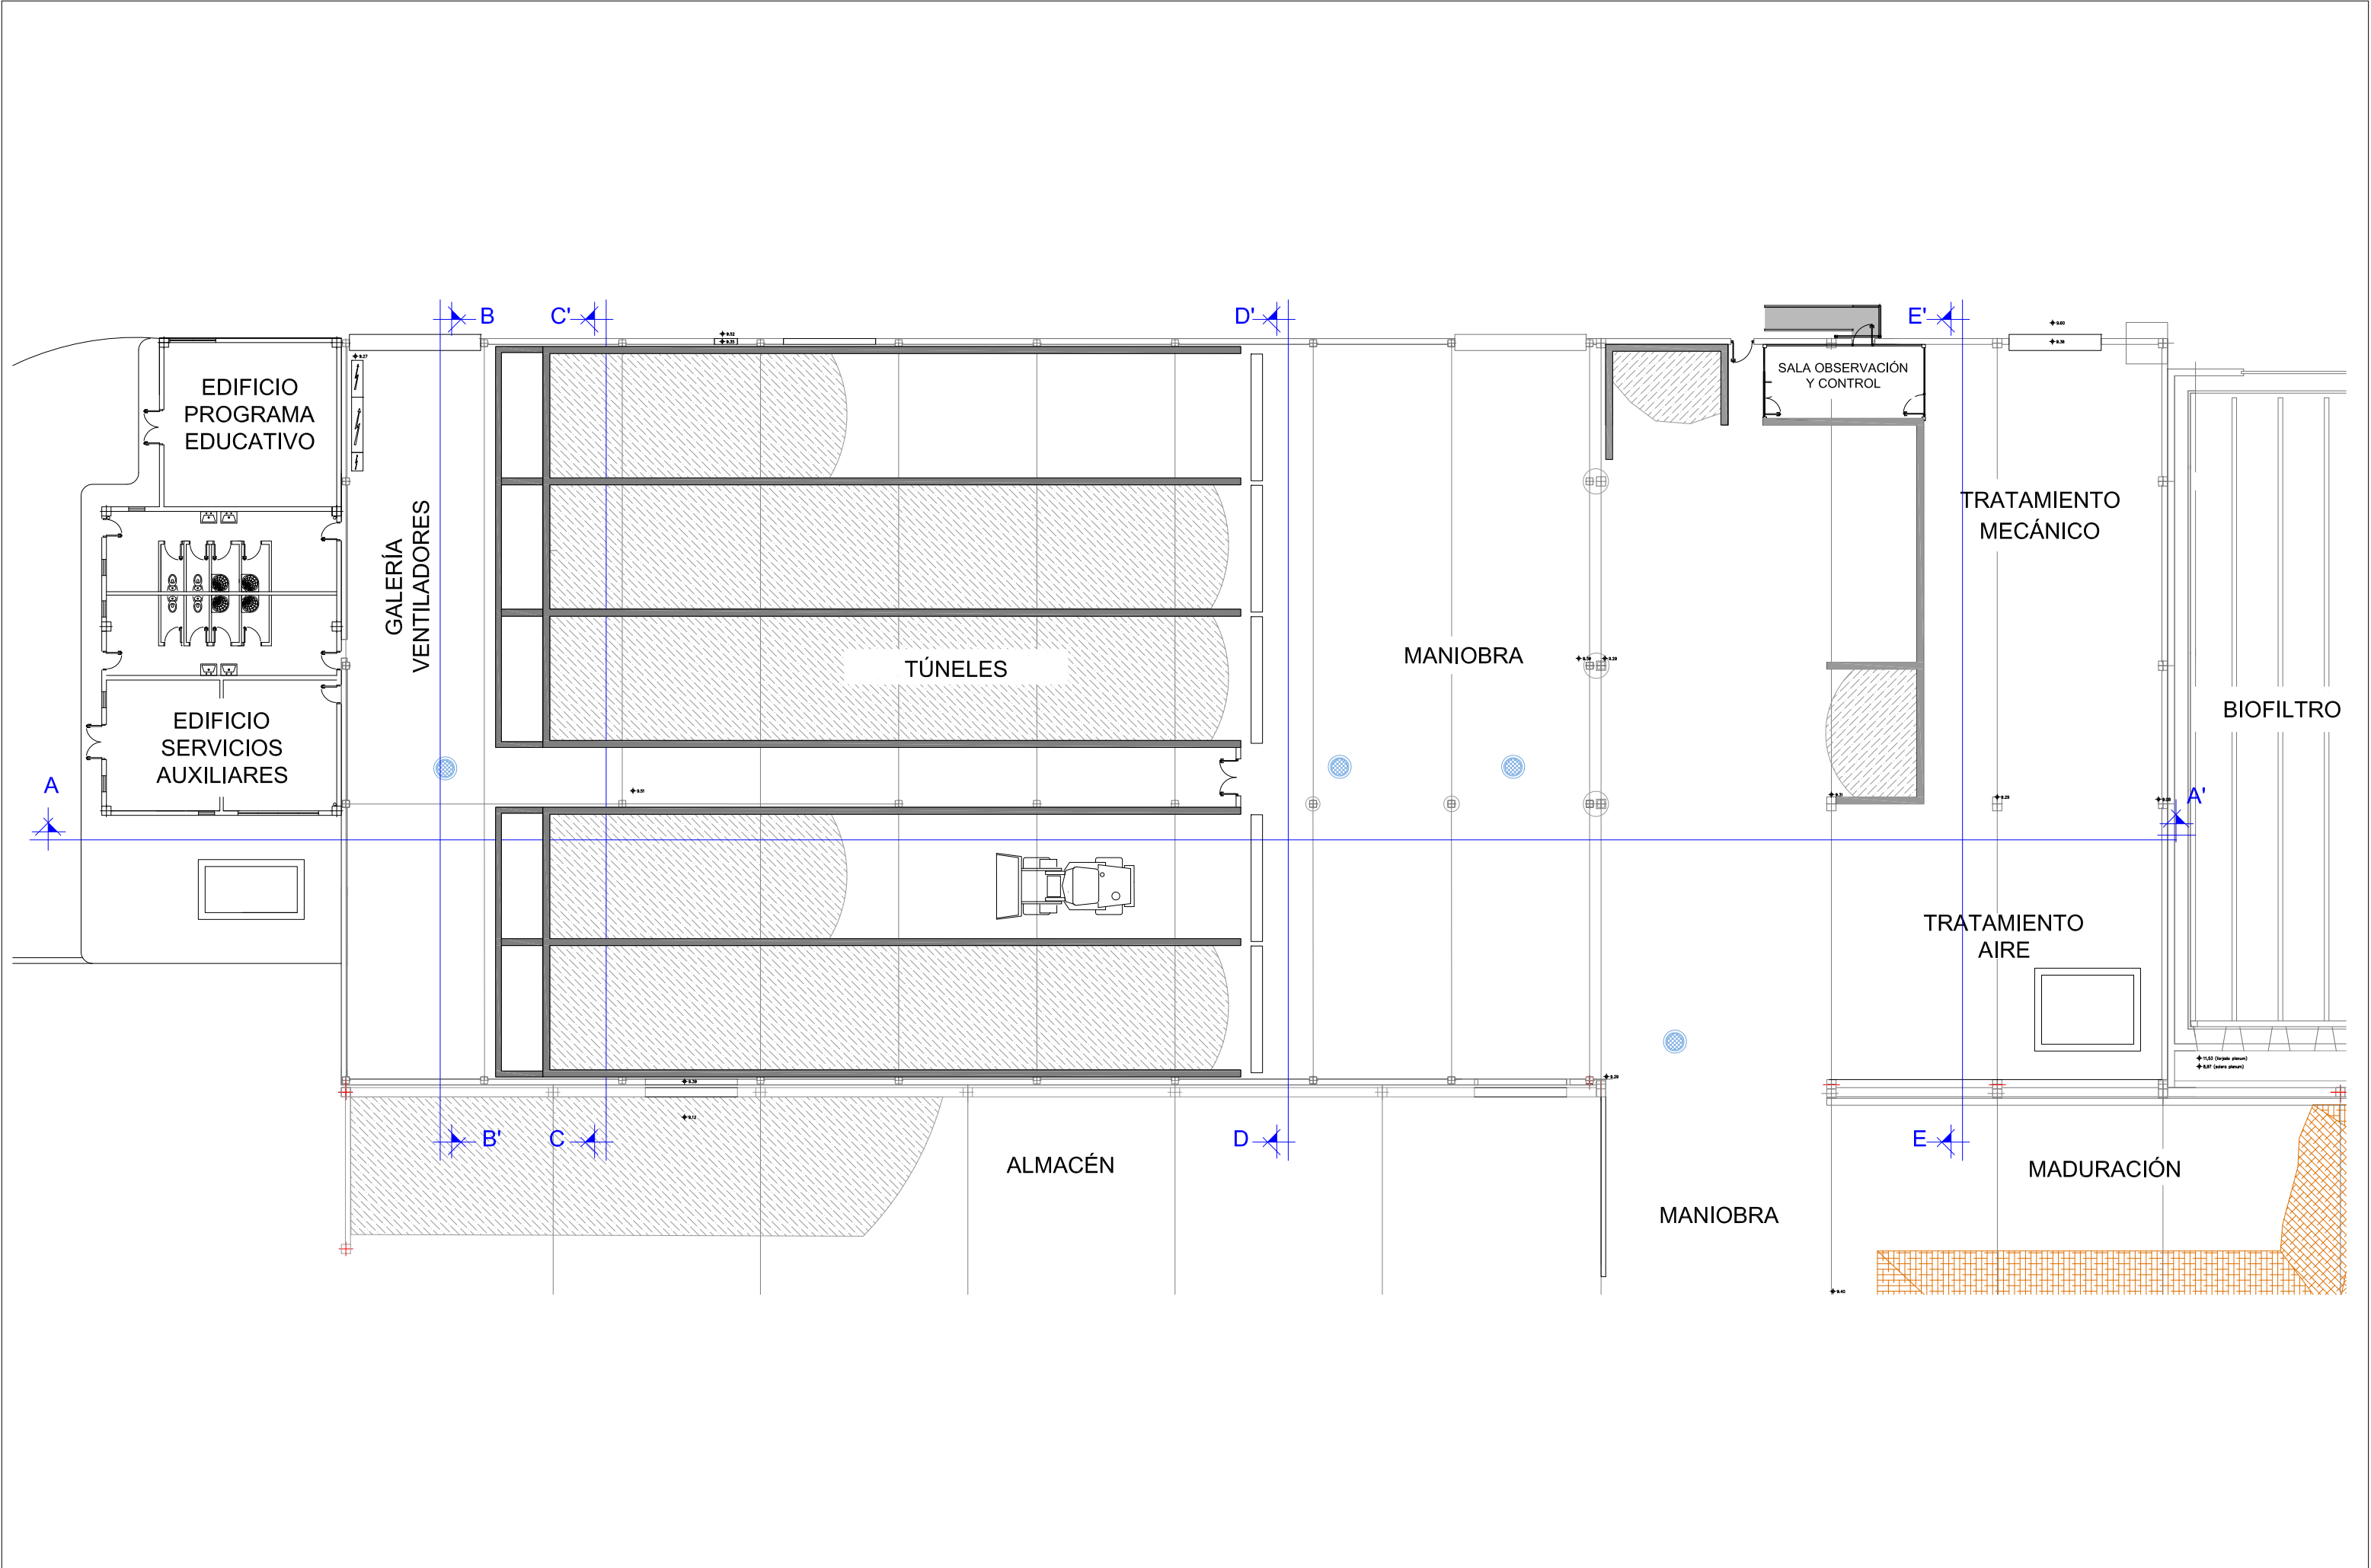


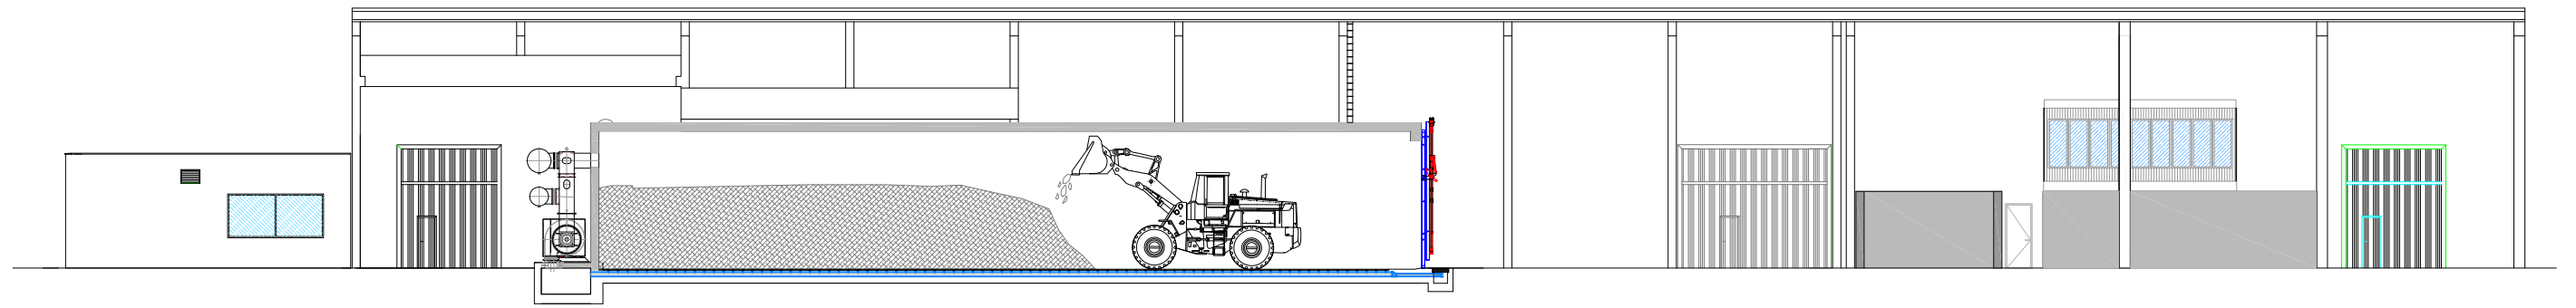


SECCIÓN A-A'
E 1:250

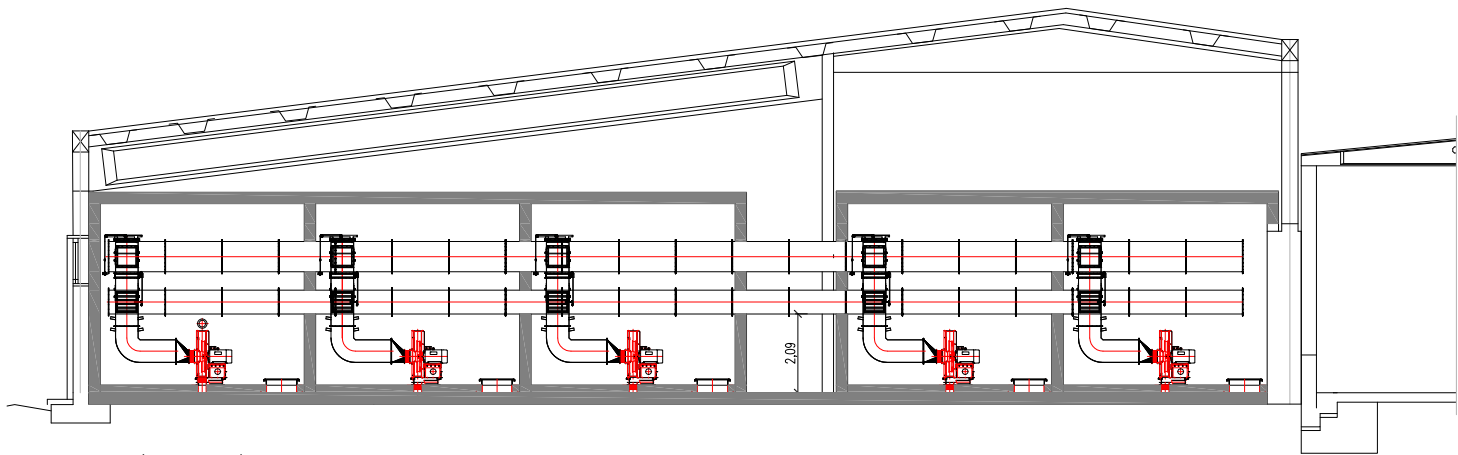


SECCIÓN B-B'
E 1:200

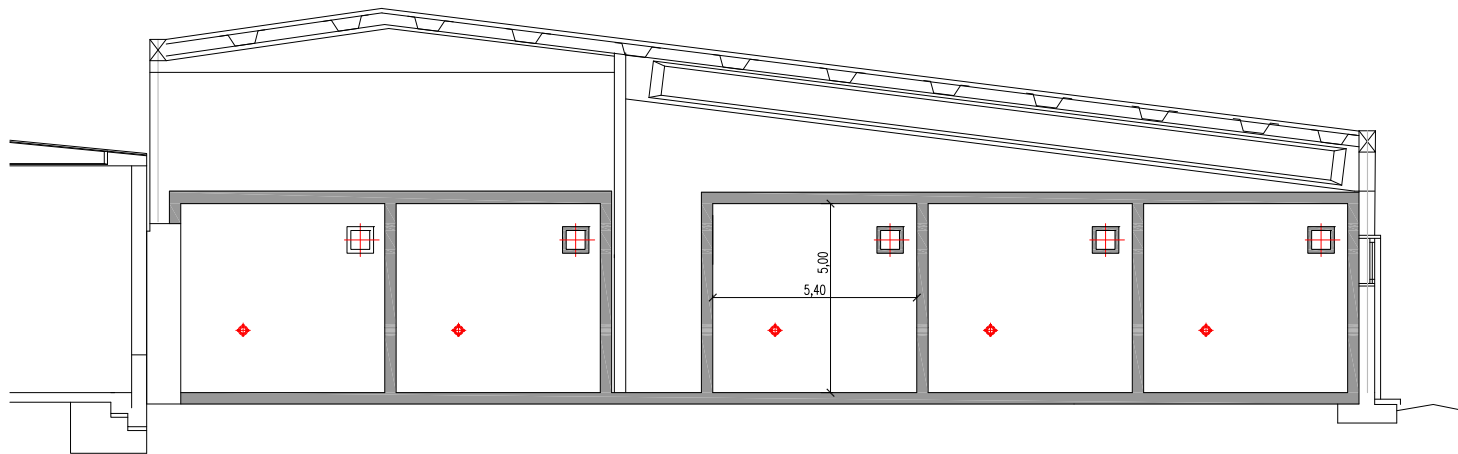


SECCIÓN C-C'
E 1:200

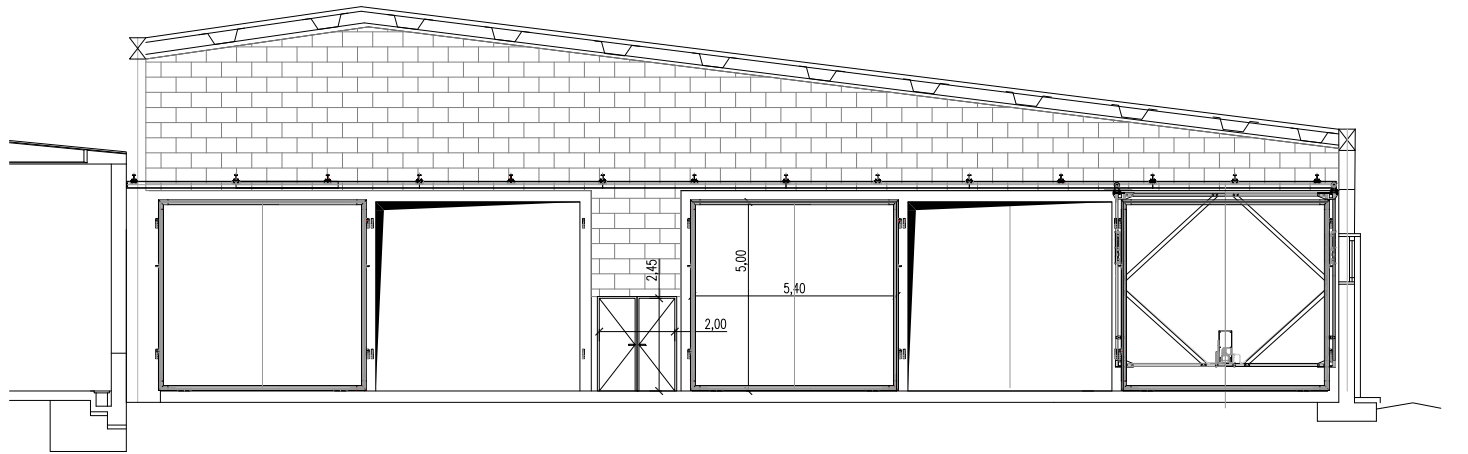


SECCIÓN D-D'
E 1:200

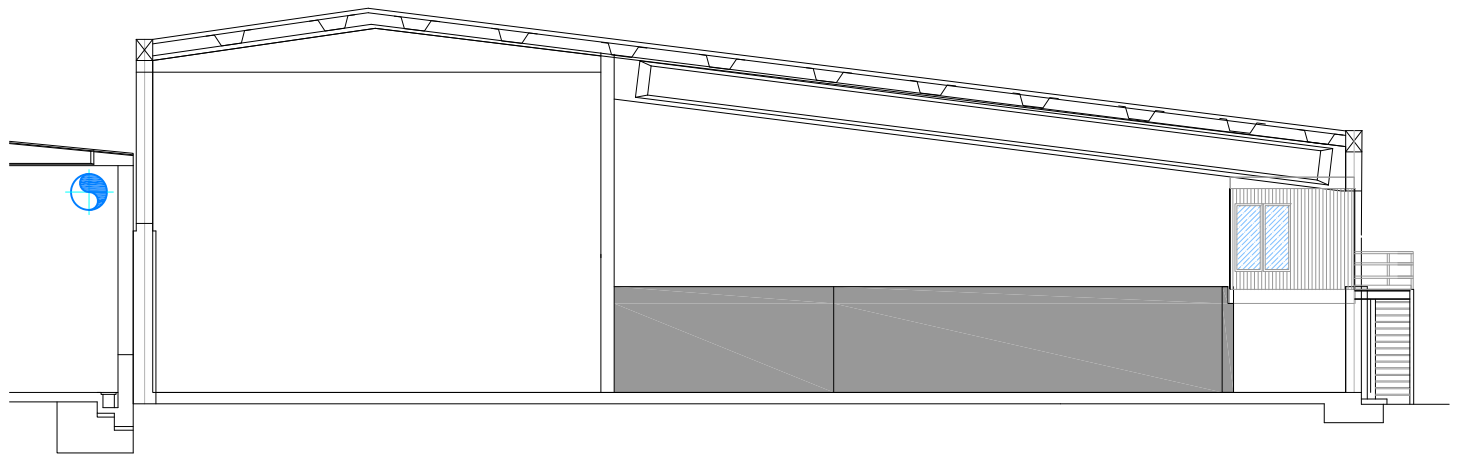


SECCIÓN E-E'
E 1:200

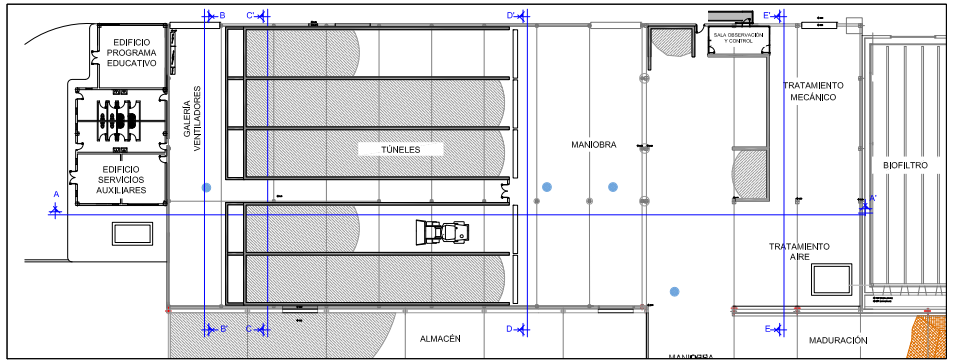


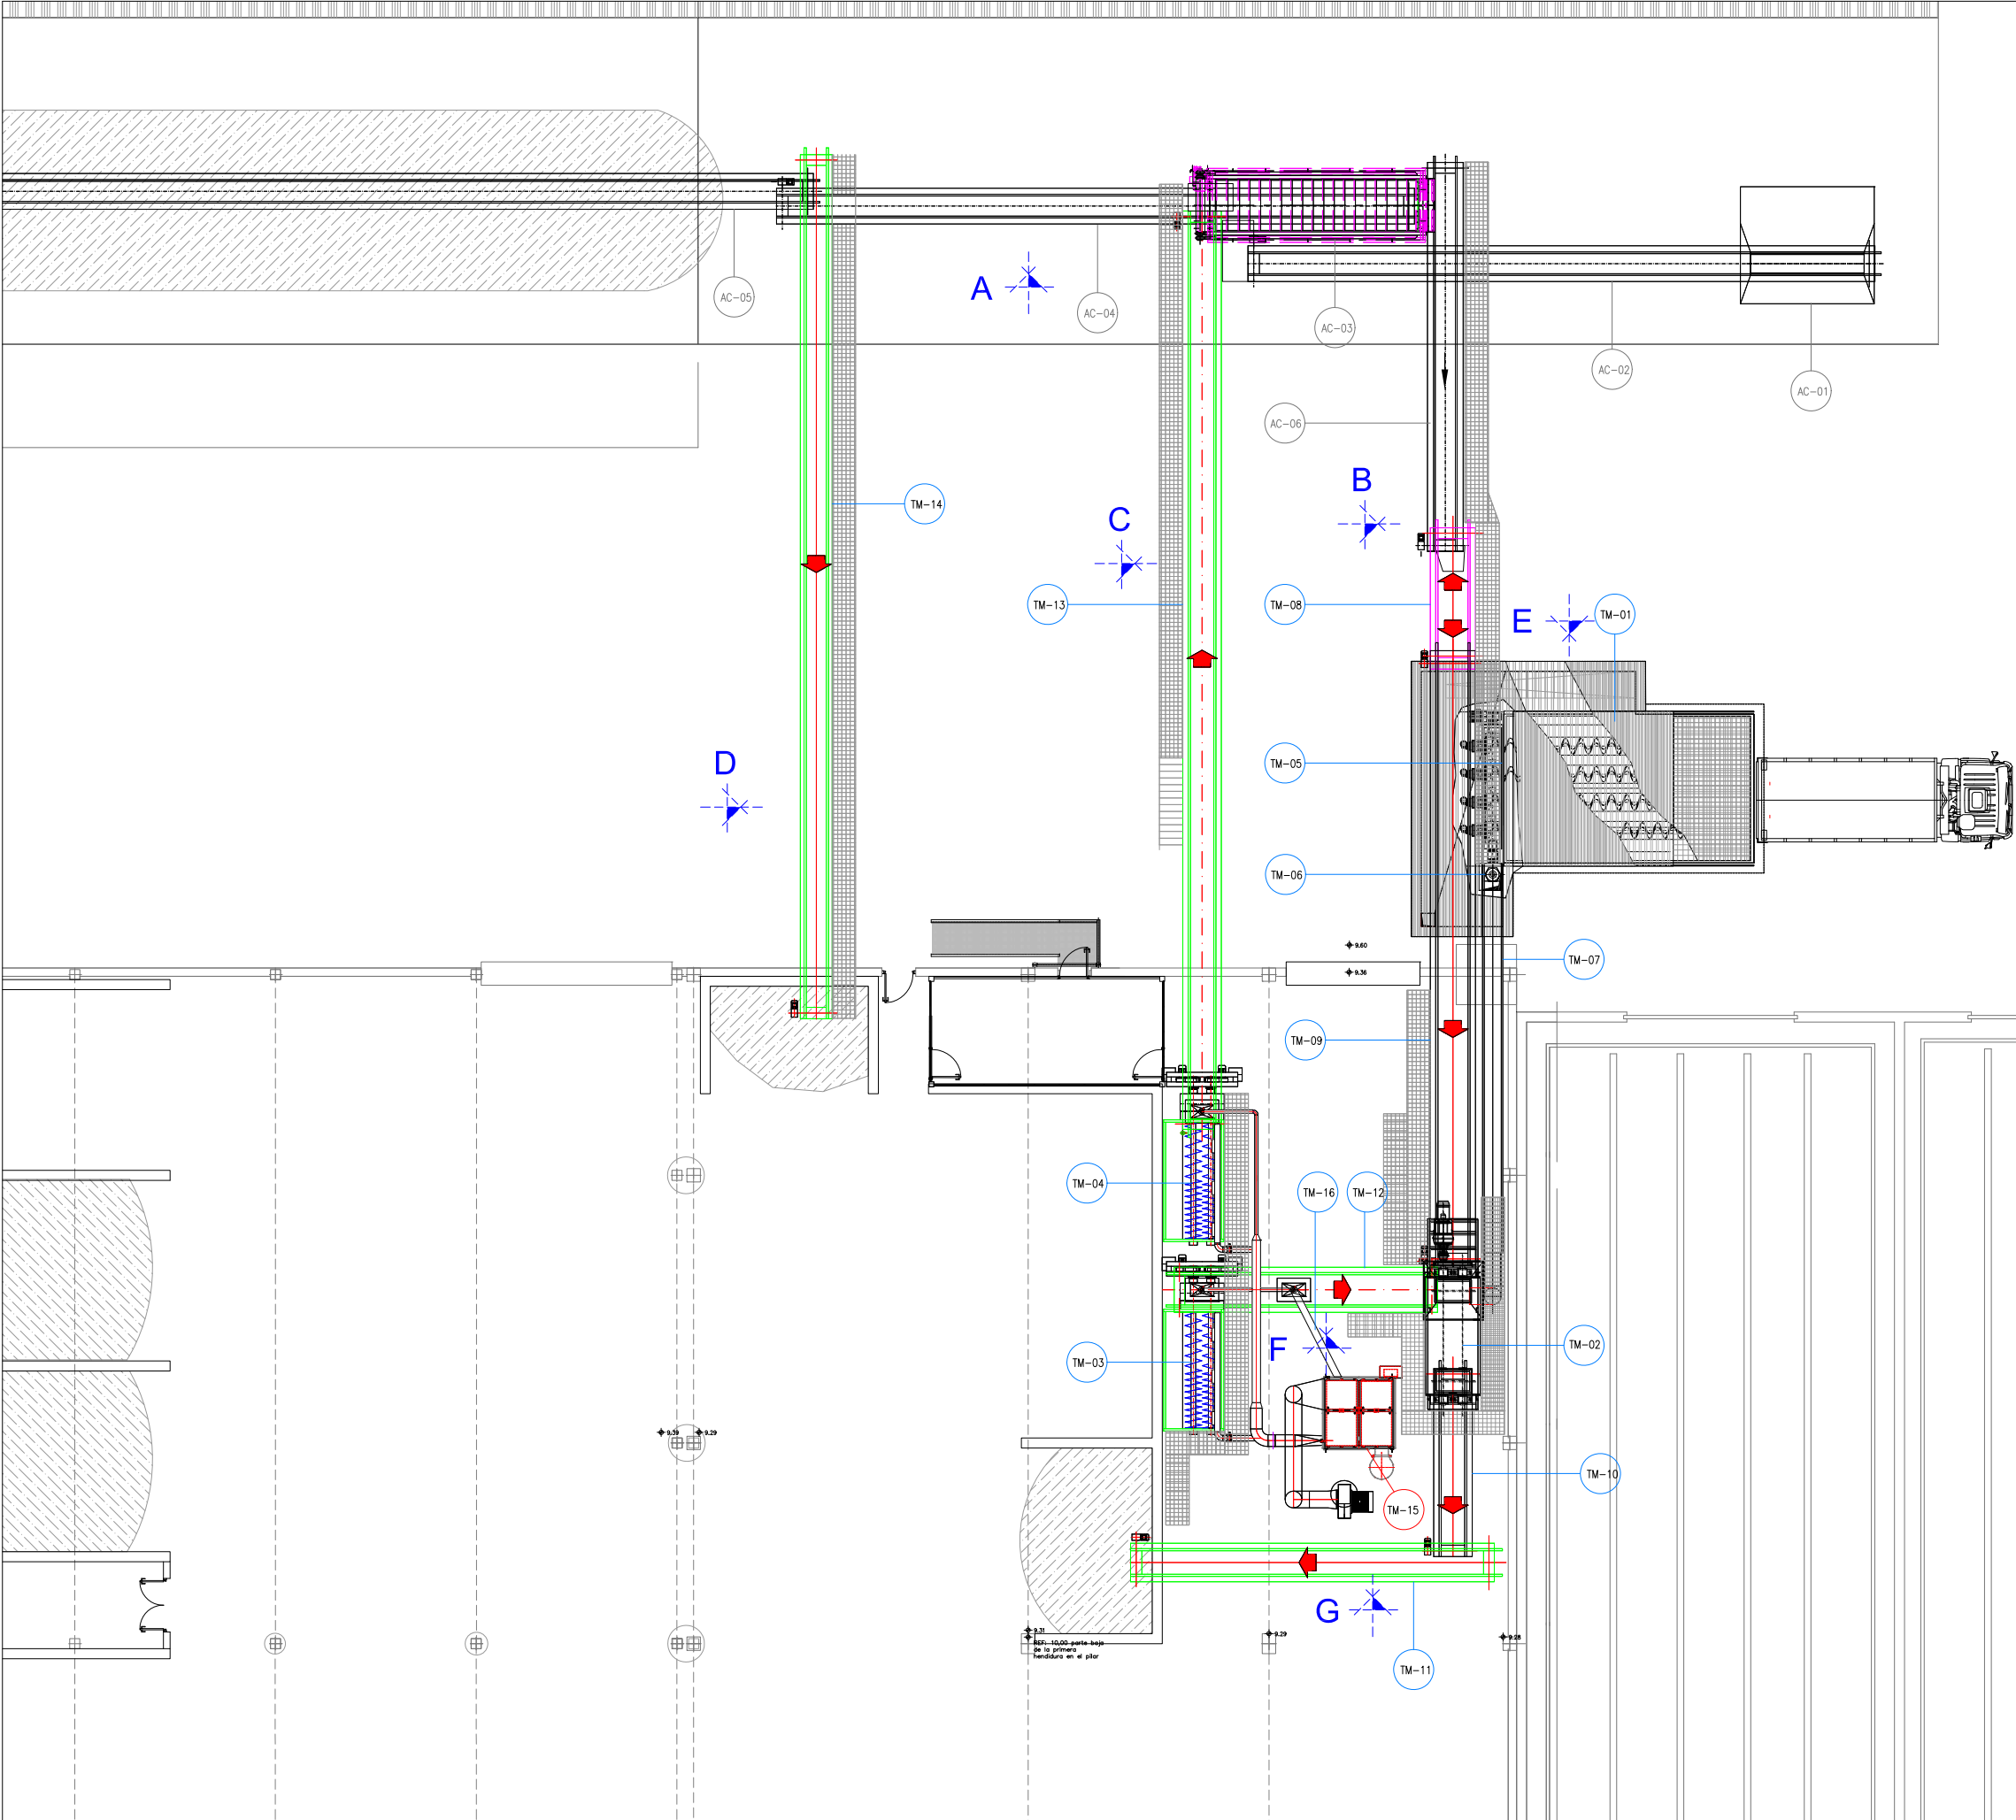


- LEYENDA
- TM-01 TOLVA DE RECEPCIÓN DE LODOS
 - TM-02 MEZCLADORA DE PALAS
 - TM-03 ALIMENTADOR DE COMPLEMENTO ENERGÉTICO
 - TM-04 ALIMENTADOR DE PRECOMPOST
 - TM-05 TRANSPORTADOR SINFIN
 - TM-06 TRANSPORTADOR SINFIN DE ELEVACIÓN
 - TM-07 TRANSPORTADOR SINFIN
 - TM-08 TRANSPORTADOR DE BANDA REVERSIBLE
 - TM-09 TRANSPORTADOR DE BANDA
 - TM-10 TRANSPORTADOR DE BANDA
 - TM-11 TRANSPORTADOR DE BANDA
 - TM-12 TRANSPORTADOR DE BANDA
 - TM-13 TRANSPORTADOR DE BANDA
 - TM-14 TRANSPORTADOR DE BANDA
 - TM-15 FILTRO DE MANGAS Y CAPTACIÓN DE POLVO
 - TM-16 TRANSPORTADOR SINFIN
- EXISTENTE
- AC-01 TOLVA DE CARGA
 - AC-02 TRANSPORTADOR DE BANDA
 - AC-03 CRIBA VIBRANTE
 - AC-04 TRANSPORTADOR DE BANDA
 - AC-05 TRANSPORTADOR DE BANDA REVERSIBLE
 - AC-05 TRANSPORTADOR DE BANDA

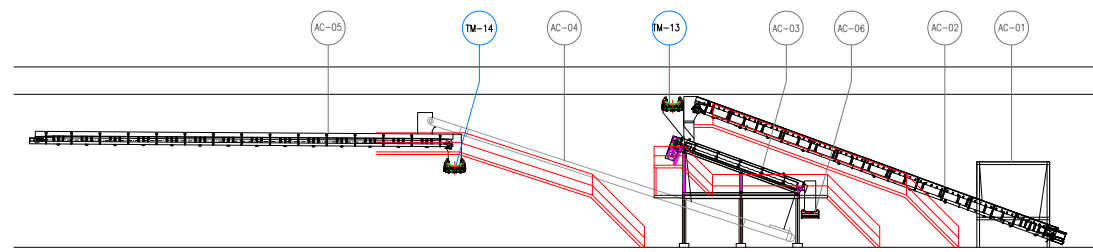


VISTA A
E 1:400

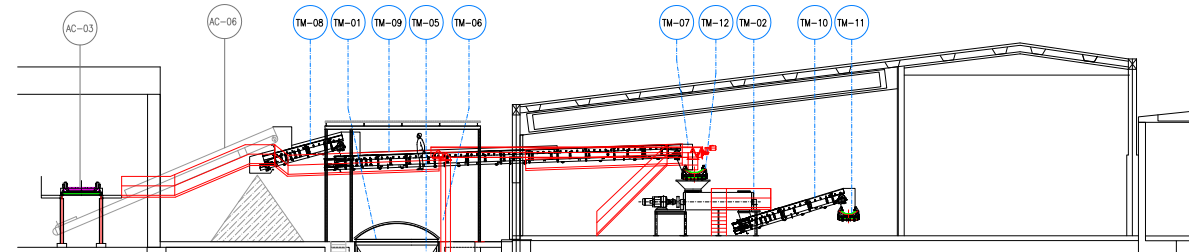


VISTA B
E 1:400

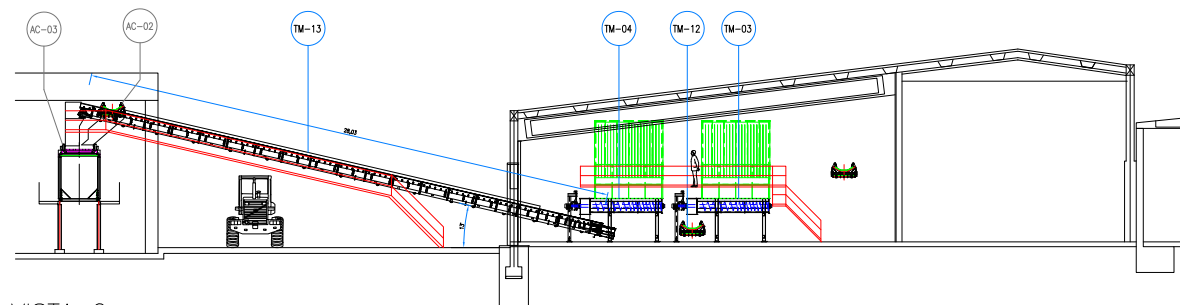


VISTA C
E 1:400

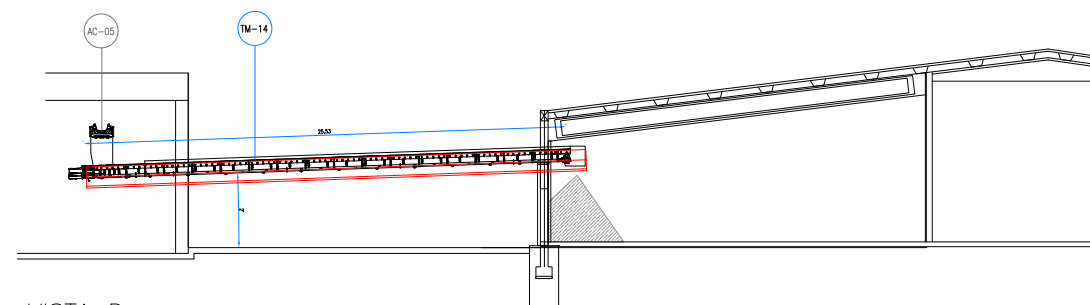


VISTA D
E 1:400

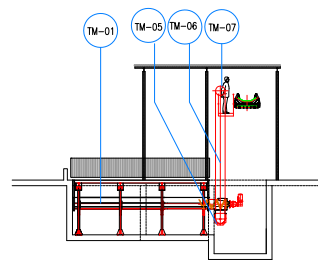

VISTA E
E 1:400

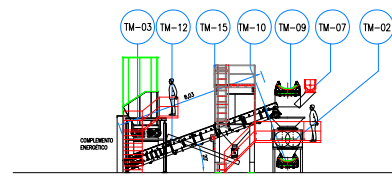

VISTA F
E 1:400

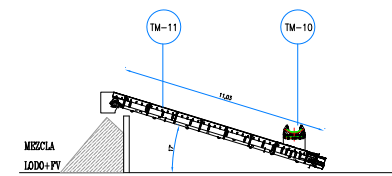

VISTA G
E 1:400

LEYENDA

- TM-01 TOLVA DE RECEPCIÓN DE LODOS
- TM-02 MEZCLADORA DE PALAS
- TM-03 ALIMENTADOR DE COMPLEMENTO ENERGÉTICO
- TM-04 ALIMENTADOR DE PRECOMPOST
- TM-05 TRANSPORTADOR SINFIN
- TM-06 TRANSPORTADOR SINFIN DE ELEVACIÓN
- TM-07 TRANSPORTADOR SINFIN
- TM-08 TRANSPORTADOR DE BANDA REVERSIBLE
- TM-09 TRANSPORTADOR DE BANDA
- TM-10 TRANSPORTADOR DE BANDA
- TM-11 TRANSPORTADOR DE BANDA
- TM-12 TRANSPORTADOR DE BANDA
- TM-13 TRANSPORTADOR DE BANDA
- TM-14 TRANSPORTADOR DE BANDA
- TM-15 FILTRO DE MANGAS Y CAPTACIÓN DE POLVO
- TM-16 TRANSPORTADOR SINFIN

EXISTENTE

- AC-01 TOLVA DE CARGA
- AC-02 TRANSPORTADOR DE BANDA
- AC-03 CRIBA VIBRANTE
- AC-04 TRANSPORTADOR DE BANDA
- AC-05 TRANSPORTADOR DE BANDA REVERSIBLE
- AC-06 TRANSPORTADOR DE BANDA