



CASTILLO DE MONREAL

MONREAL

SITUACION

PROYECTO DE EJECUCION DE:
INTERVENCION Y ADECUACION DE LA ACCESIBILIDAD EN EL CASTILLO DE MONREAL (NAVARRA)

PROMOTOR: AYUNTAMIENTO DE MONREAL

REF. CATASTRAL: POLIGONO 4 - PARCELA 169 EMPLAZAMIENTO: CAMINO DEL CEMENTERIO S-P. MONREAL

EL ARQUITECTO: JAVIER BEORLEGUI APESTEGUIA - ARQUITECTO Nº 4.149 DEL C.O.A.V.N. C/ ANA VELASCO Nº 2 - BAJO TFNO: 670886295 E-mail: jbeorleguiarquitecto@gmail.com	PLANO DE: - SITUACION	ESCALA:
		1/2500
		PLANO:
		1




CASTILLO DE MONREAL

PROYECTO DE EJECUCION DE:
INTERVENCION Y ADECUACION DE LA ACCESIBILIDAD EN EL CASTILLO DE MONREAL (NAVARRA)

PROMOTOR: AYUNTAMIENTO DE MONREAL

REF. CATASTRAL: POLIGONO 4 - PARCELA 169 EMPLAZAMIENTO: CAMINO DEL CEMENTERIO S-P. MONREAL

EL ARQUITECTO:  JAVIER BEORLEGUI APESTEGUIA - ARQUITECTO Nº 4.149 DEL C.O.A.V.N. C/ ANA VELASCO Nº 2 - BAJO TFNO: 670886295 E-mail: jbeorleguiarquitecto@gmail.com	PLANO DE:	ESCALA:
	- EMPLAZAMIENTO. AMBITO DE ACTUACION	1/400
		PLANO :
	PAMPLONA, DICIEMBRE DE 2.024	2

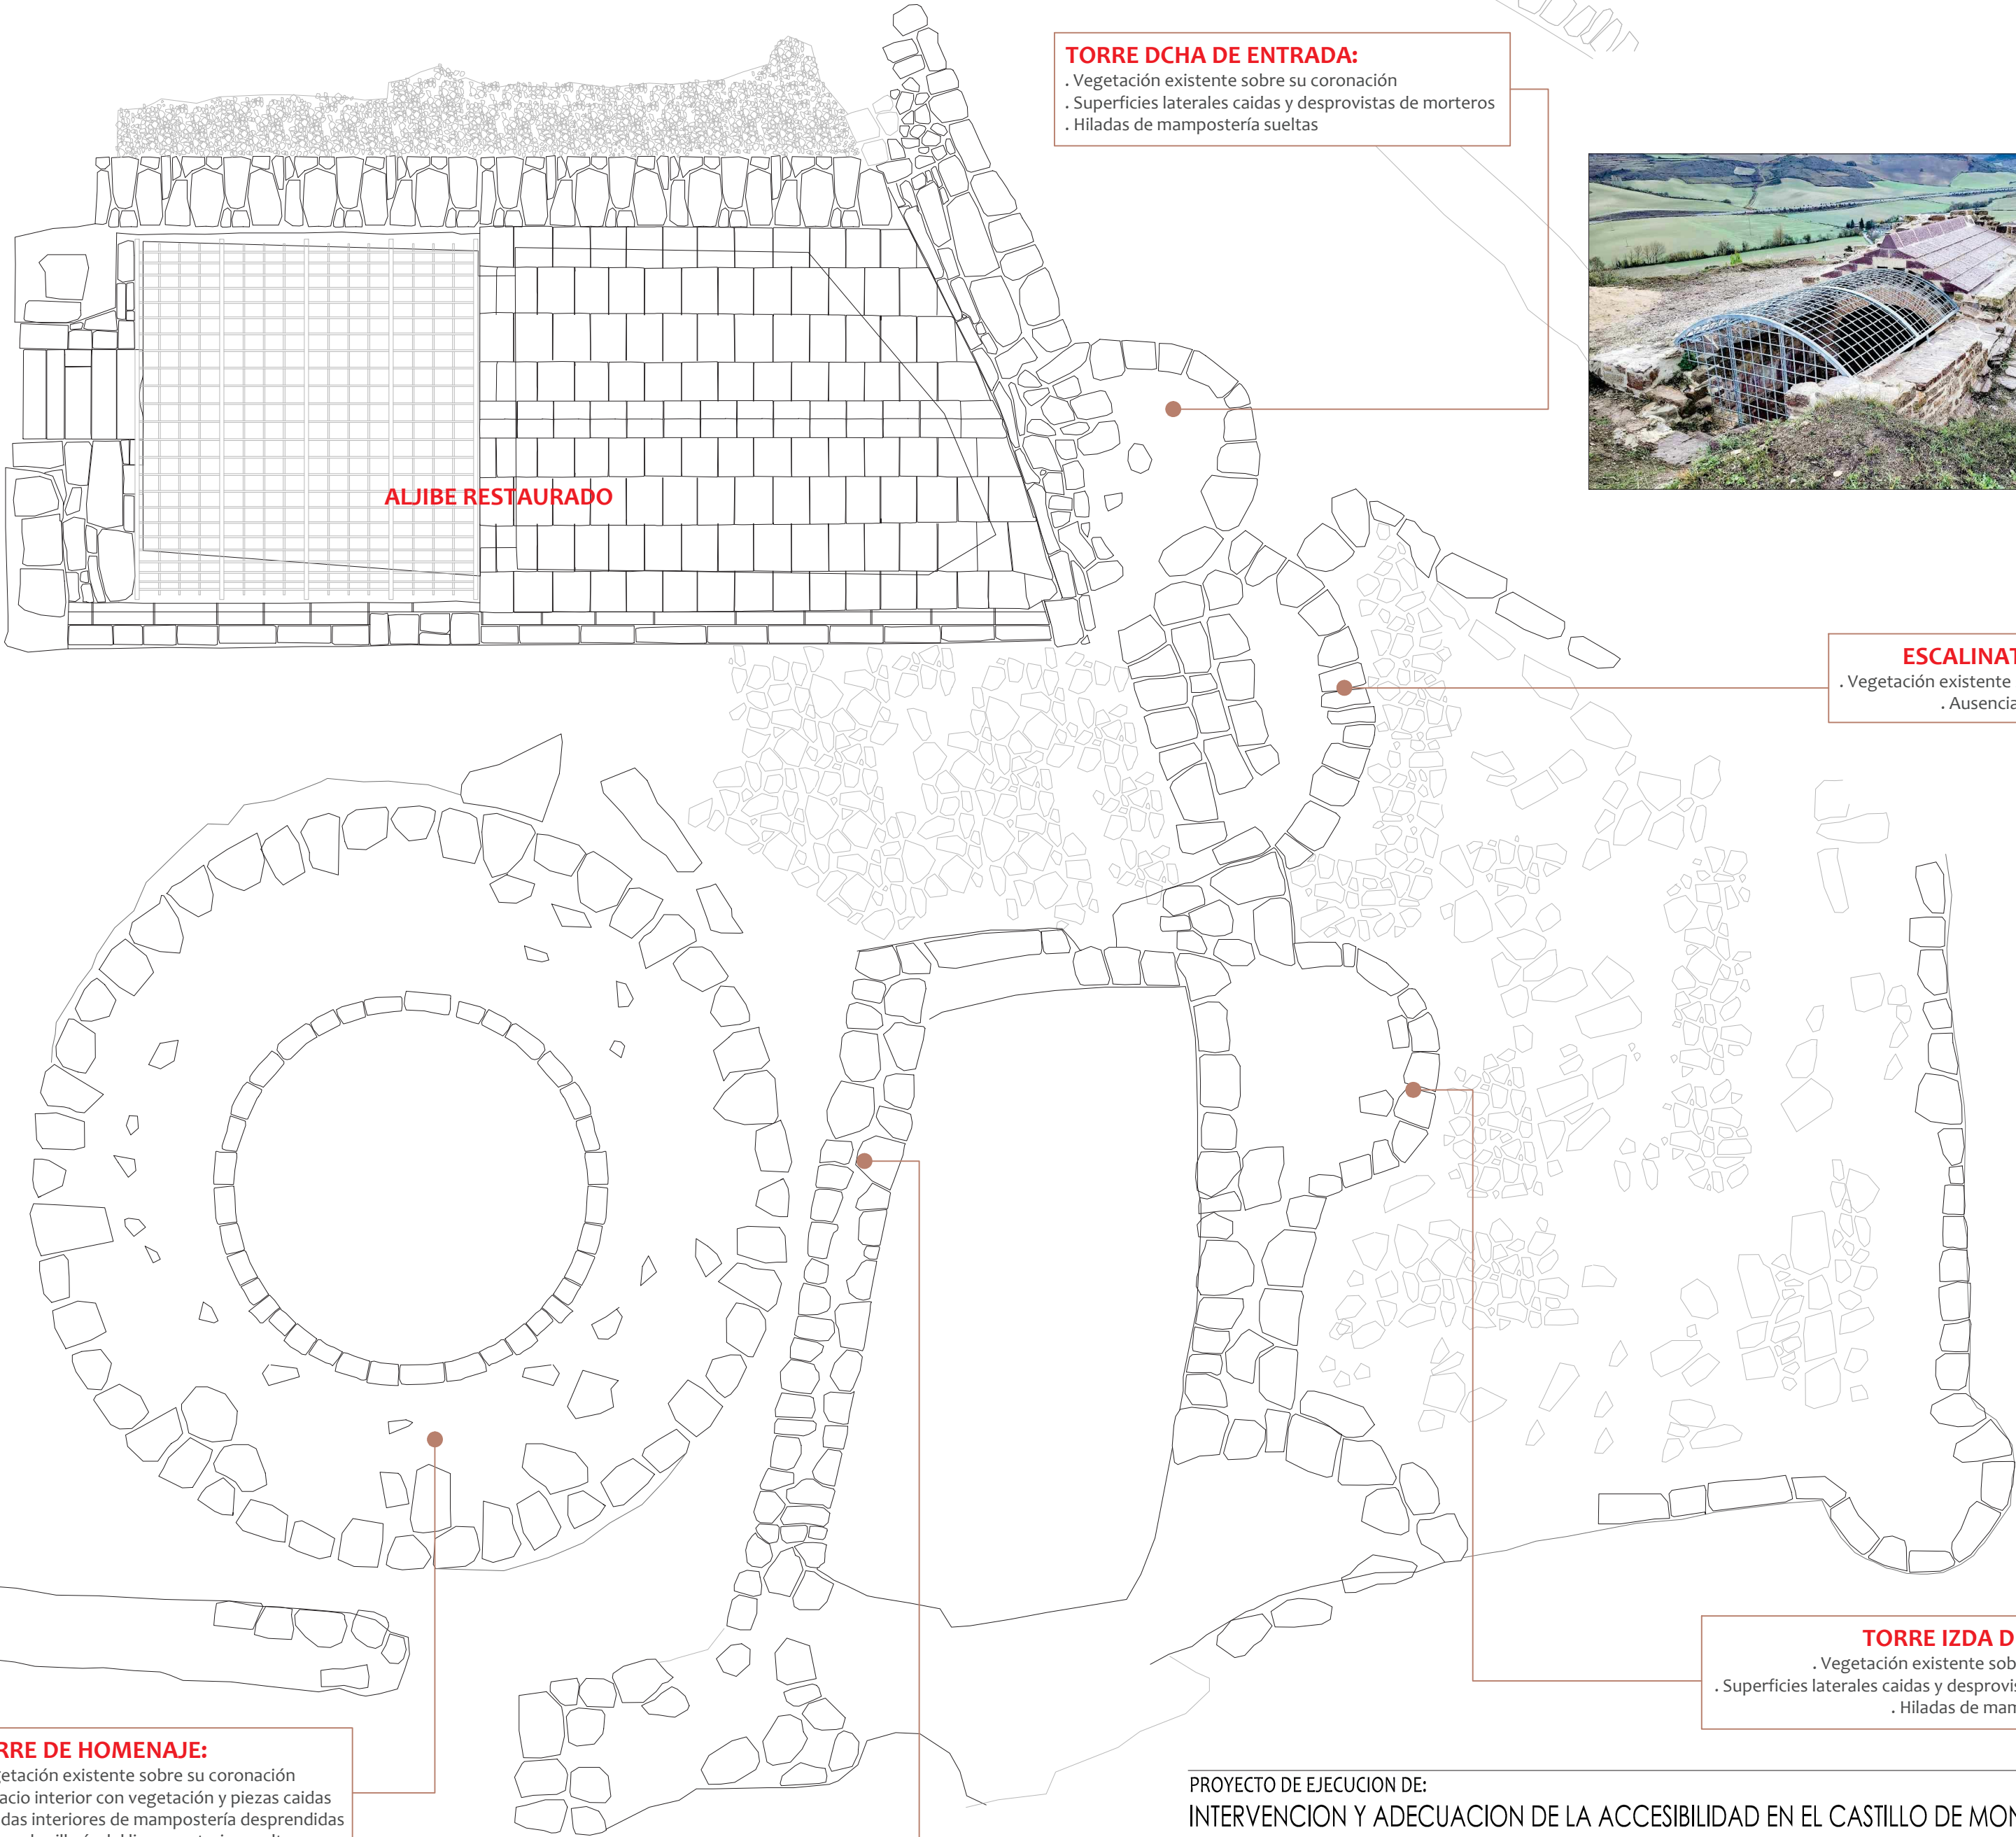

TORRE DCHA DE ENTRADA:
. Vegetación existente sobre su coronación
. Superficies laterales caídas y desprovistas de morteros
. Hiladas de mampostería sueltas



ESCALINATA DE ACCESO:
. Vegetación existente sobre su coronación
. Ausencia de piezas de sillería

TORRE IZDA DE ENTRADA:
. Vegetación existente sobre su coronación
. Superficies laterales caídas y desprovistas de morteros
. Hiladas de mampostería sueltas

TORRE DE HOMENAJE:
. Vegetación existente sobre su coronación
. Espacio interior con vegetación y piezas caídas
. Hiladas interiores de mampostería desprendidas
. Piezas de sillería del lienzo exterior sueltas

LIENZO INTERIOR:
. Vegetación existente sobre su coronación
. Superficies laterales caídas y desprovistas de morteros
. Hiladas de mampostería sueltas

PROYECTO DE EJECUCION DE:
INTERVENCION Y ADECUACION DE LA ACCESIBILIDAD EN EL CASTILLO DE MONREAL (NAVARRA)

PROMOTOR: AYUNTAMIENTO DE MONREAL

REF. CATASTRAL: POLIGONO 4 - PARCELA 169 EMPLAZAMIENTO: CAMINO DEL CEMENTERIO S-P. MONREAL

EL ARQUITECTO:

PLANO DE:

- PLANTA ESTADO ACTUAL
- ANALISIS CONSTRUCTIVO

ESCALA:

1/50

PLANO:

3

JAVIER BEORLEGUI APESTEGUIA - ARQUITECTO N° 4.149 DEL C.O.A.V.N.
C/ ANA VELASCO N° 2 - BAJO TFNO: 670886295 E-mail: jbeorleguiarquitecto@gmail.com

PAMPLONA, DICIEMBRE DE 2.024

PAVIMENTO ENTRE EDIFICIOS INTERIORES:

- . Limpieza de la vegetación existente sobre el pavimento existente
- . Desmontaje de piezas sueltas y posterior reposición
- . Desmonte de tierras entre torre de homenaje y aljibe
- . Adecuación y rejuntado de piezas existentes
- . Nueva inclusión de piezas de piedra desconcertada en zonas con ausencia de pavimento
- . Extendido de grava caliza en bordes de actuación

TORRE DCHA DE ENTRADA:

- . Limpieza de la vegetación existente sobre su coronación
- . Limpieza, adecuación y rejuntado de las hiladas exteriores de sillería
- . Coronación superior de cama de mortero de cal y piedra desconcertada en zona interior

ALJIBE RESTAURADO

ESCALINATA DE ACCESO:

- . Limpieza de la vegetación existente sobre su coronación
- . Limpieza, adecuación y reposición de piezas sueltas de sillería
- . Nueva inclusión de piezas deterioradas

TORRE IZDA DE ENTRADA:

- . Limpieza de la vegetación existente sobre su coronación
- . Limpieza, adecuación y rejuntado de las hiladas exteriores de sillería
- . Coronación superior de cama de mortero de cal y piedra desconcertada en zona interior

TORRE DE HOMENAJE:

- . Limpieza de la vegetación existente sobre su coronación
- . Limpieza del espacio interior
- . Adecuación y rejuntado de las hiladas interiores de mampostería
- . Completar las hiladas interiores de mampostería hasta dejar 1,00 m. de altura
- . Limpieza, adecuación y rejuntado de piezas de sillería del lienzo exterior
- . Formación de cama de mortero de cal y piedra desconcertada entre sillería y mampostería

LIENZO INTERIOR:

- . Limpieza de la vegetación existente sobre su coronación
- . Reconstrucción volumétrica
- . Limpieza y rejuntado de superficies laterales
- . Completar las hiladas de mampostería hasta dejar 1,00 m. de altura
- . Formación de cama de mortero de cal y piedra desconcertada

PROYECTO DE EJECUCION DE:
INTERVENCION Y ADECUACION DE LA ACCESIBILIDAD EN EL CASTILLO DE MONREAL (NAVARRA)

PROMOTOR: AYUNTAMIENTO DE MONREAL

REF. CATASTRAL: POLIGONO 4 - PARCELA 169EMPLAZAMIENTO: CAMINO DEL CEMENTERIO S-P. MONREAL

EL ARQUITECTO:

PLANO DE:

ESCALA:

- PLANTA PROPUESTA DE INTERVENCION


1/50

PLANO :


4

JAVIER BEORLEGUI APESTEGUIA - ARQUITECTO Nº 4.149 DEL CO.A.V.N.
C/ ANA VELASCO Nº 2 - BAJO TºFNO: 670886295 E-mail: jbeorleguiarquitecto@gmail.com


PAMPLONA, DICIEMBRE DE 2.024

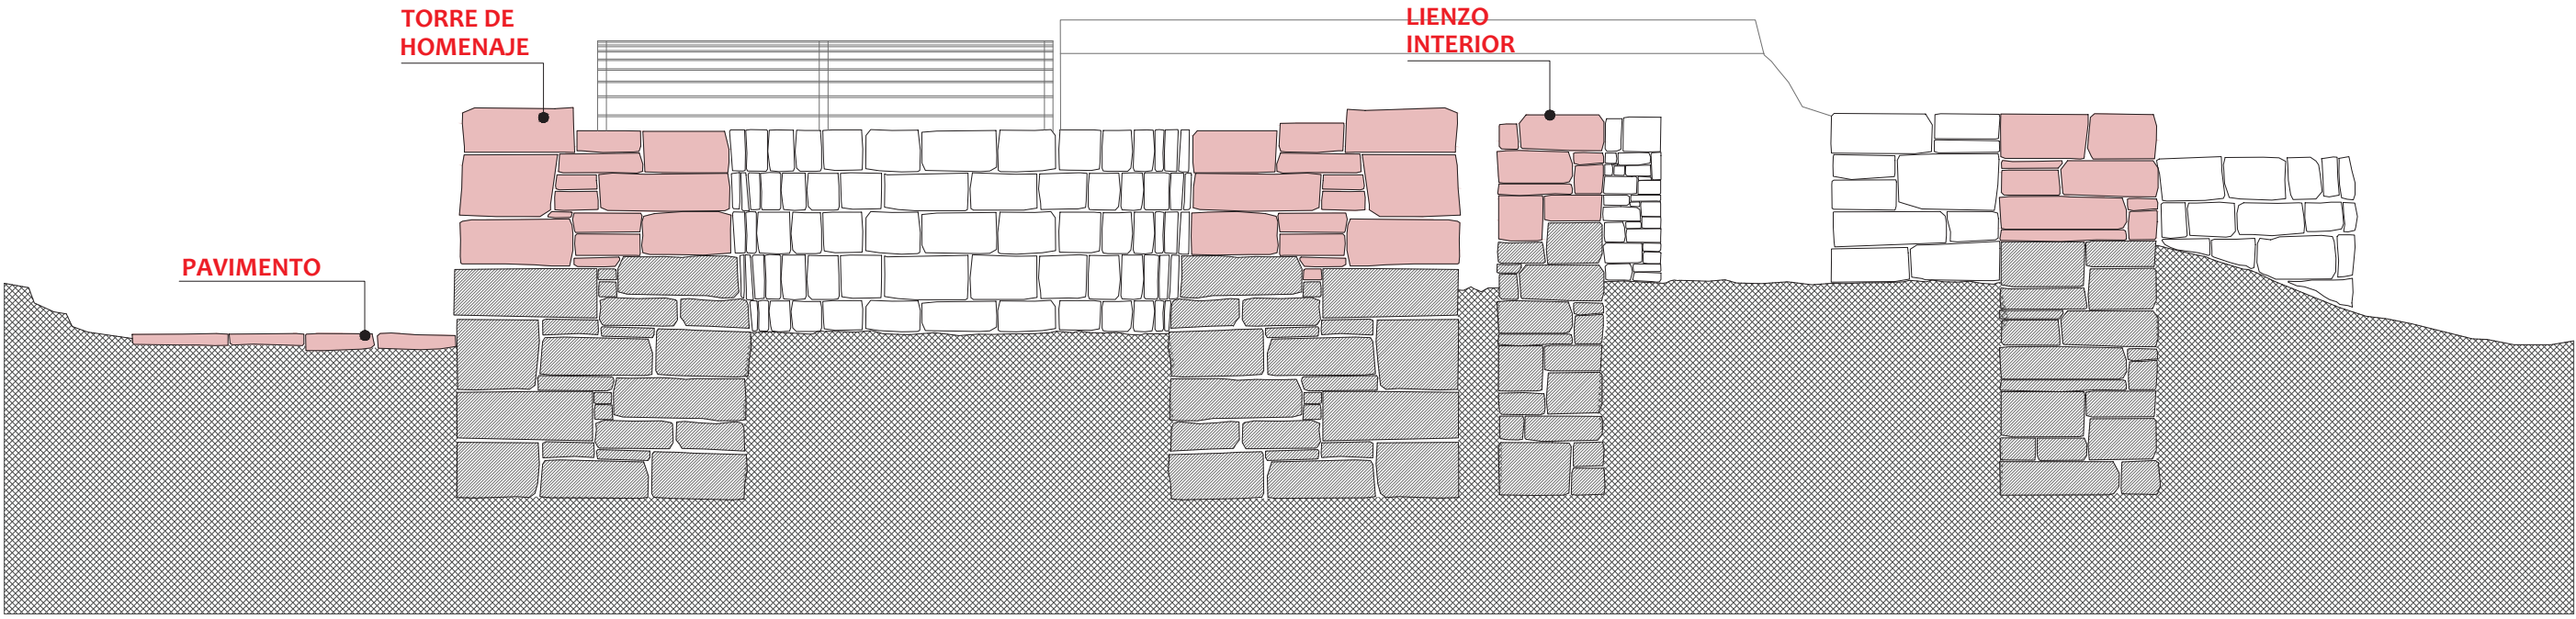



SECCION A-A'

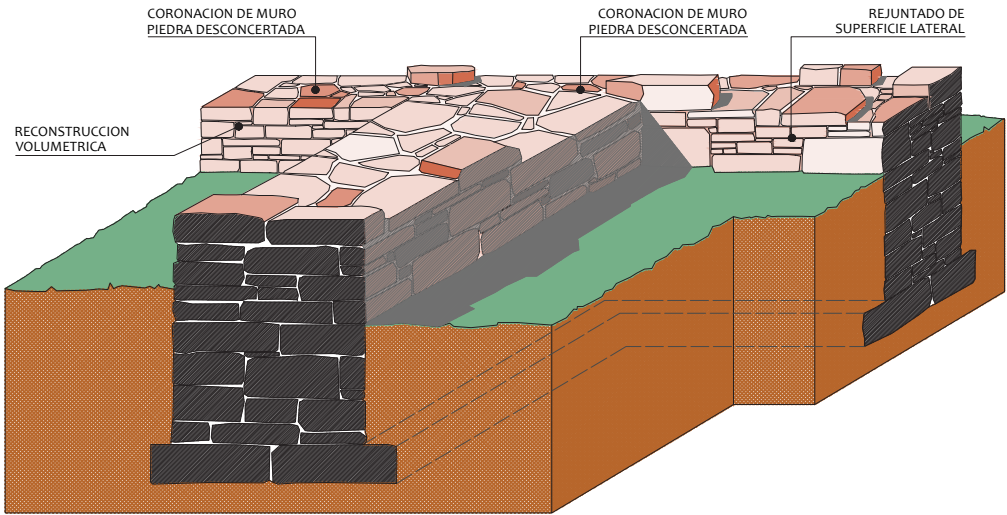

DETALLE AXONOMETRIA INTERVENCION LIENZO INTERIOR

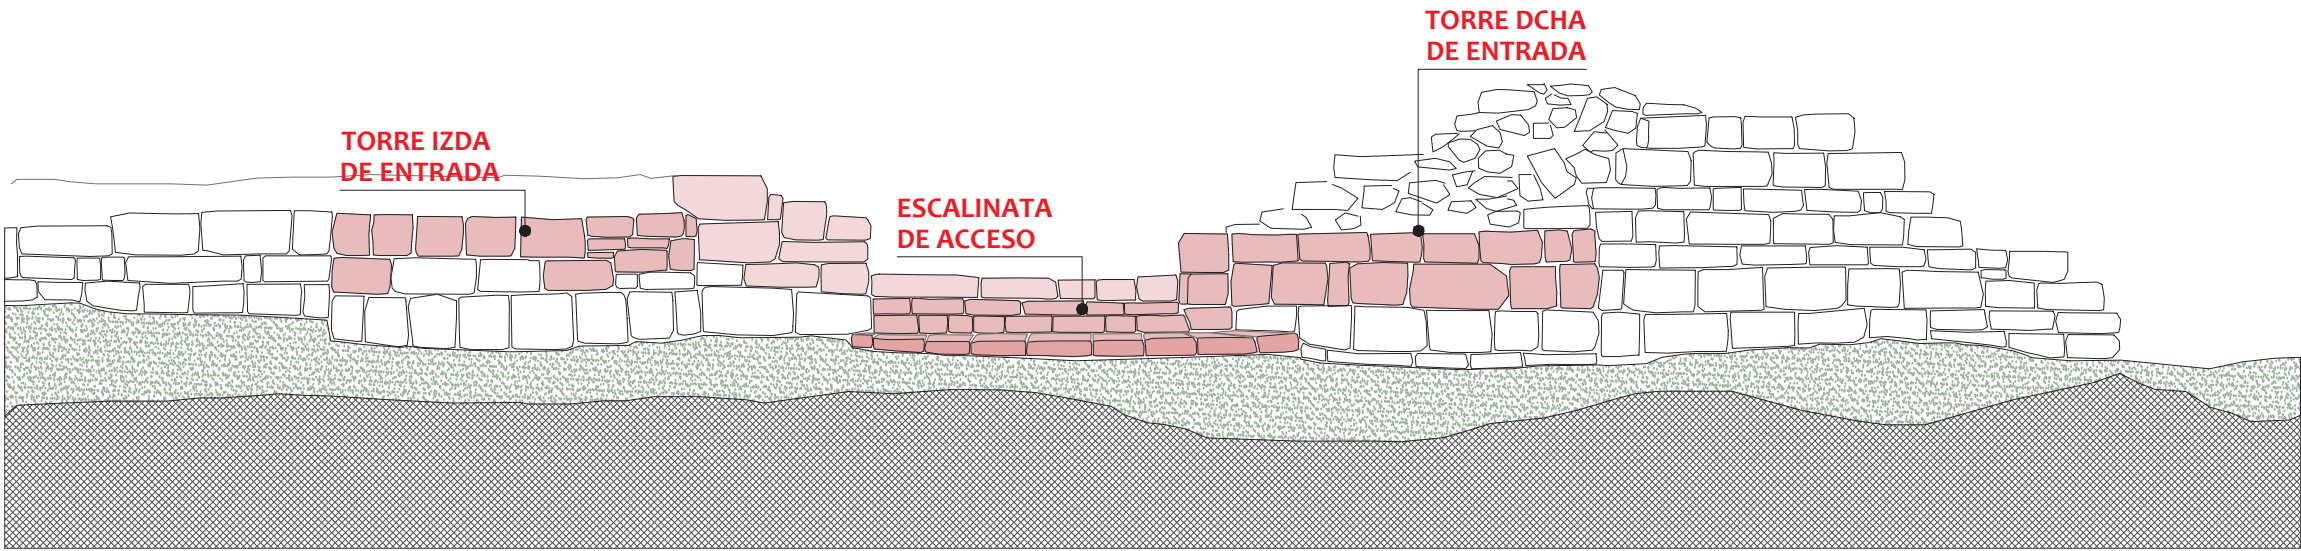

SECCION B-B'

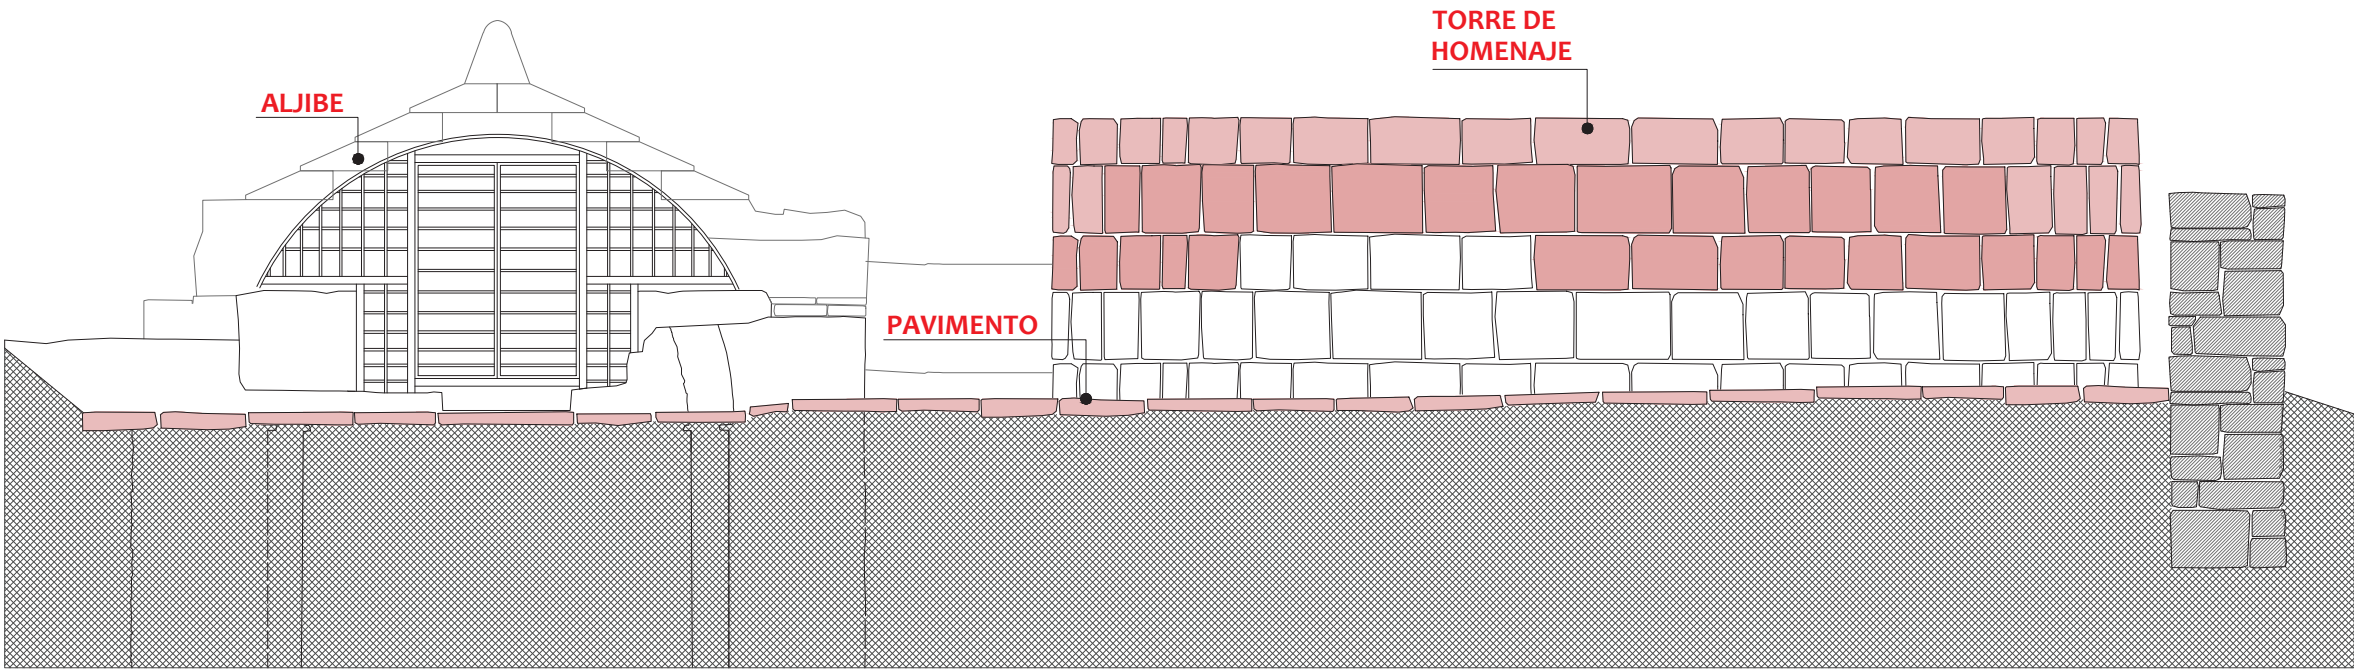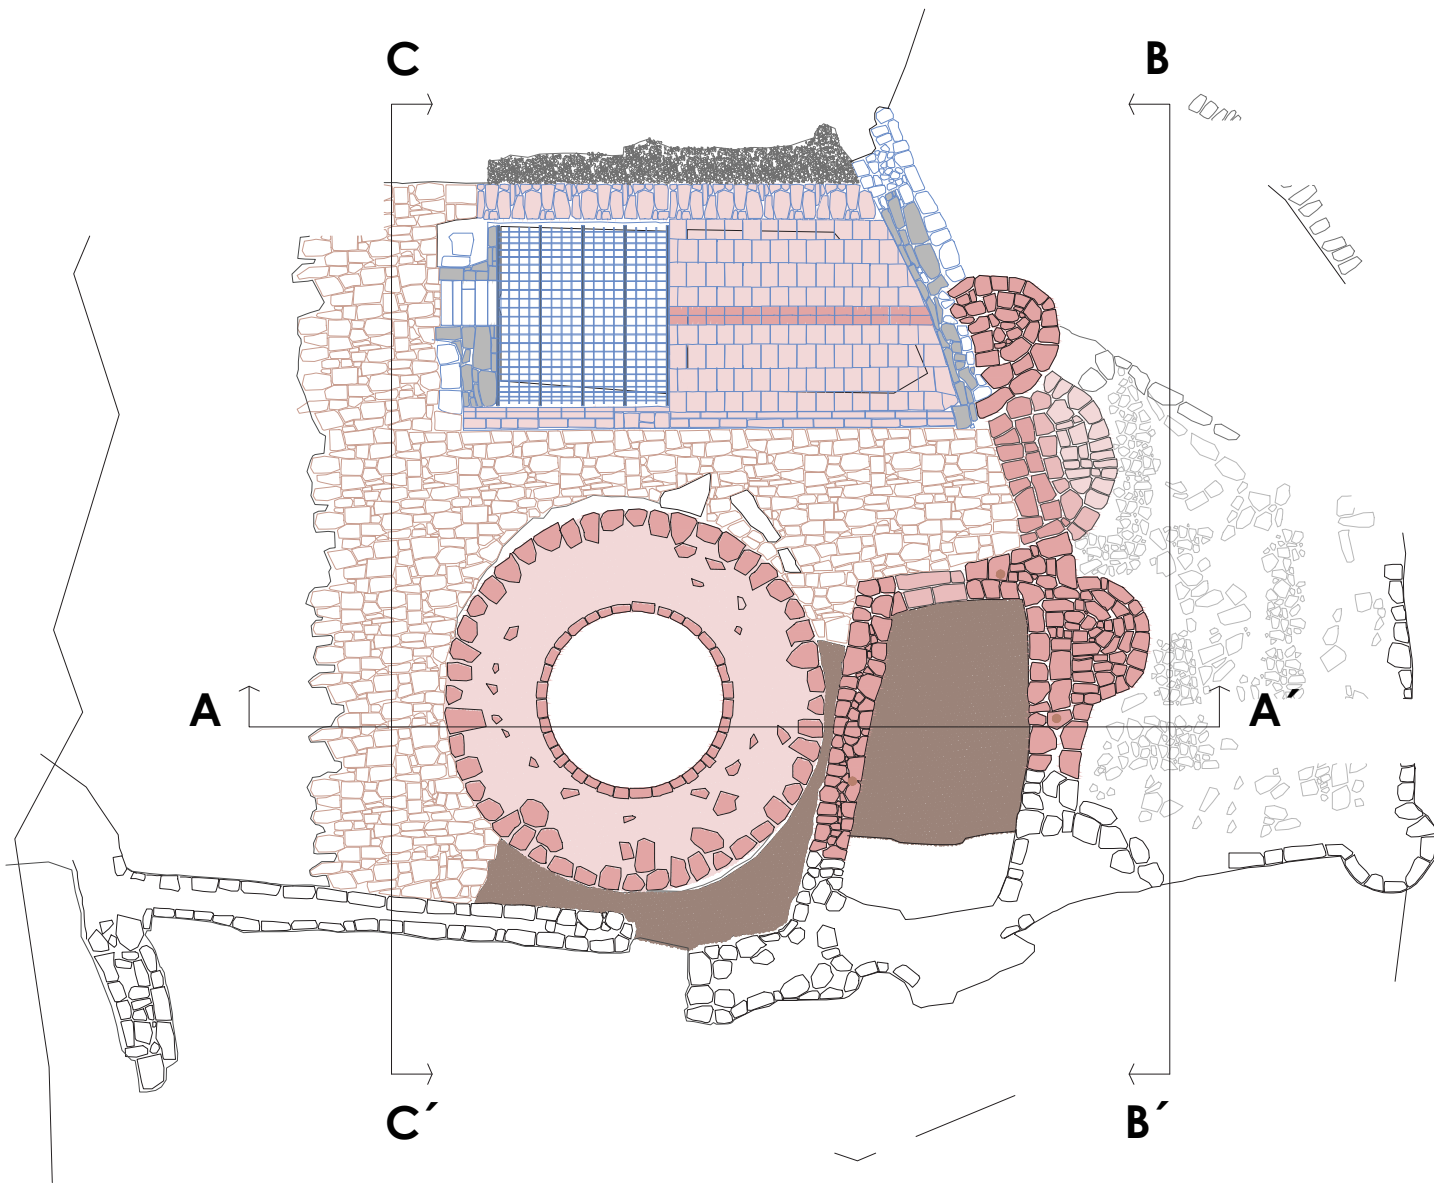

PROYECTO DE EJECUCION DE:
INTERVENCION Y ADECUACION DE LA ACCESIBILIDAD EN EL CASTILLO DE MONREAL (NAVARRA)

PROMOTOR: AYUNTAMIENTO DE MONREAL

REF. CATASTRAL: POLIGONO 4 - PARCELA 169 EMPLAZAMIENTO: CAMINO DEL CEMENTERIO S-P. MONREAL

EL ARQUITECTO:	PLANO DE:	ESCALA:
	- SECCIONES PROPUESTA DE INTERVENCION	1/50
		PLANO :
		5

JAVIER BEORLEGUI APESTEGUIA - ARQUITECTO Nº 4.149 DEL C.O.A.V.N.
C/ ANA VELASCO Nº 2 - BAJO TFNO: 670886295 E-mail: jbeorleguiarquitecto@gmail.com

PAMPLONA, DICIEMBRE DE 2.024