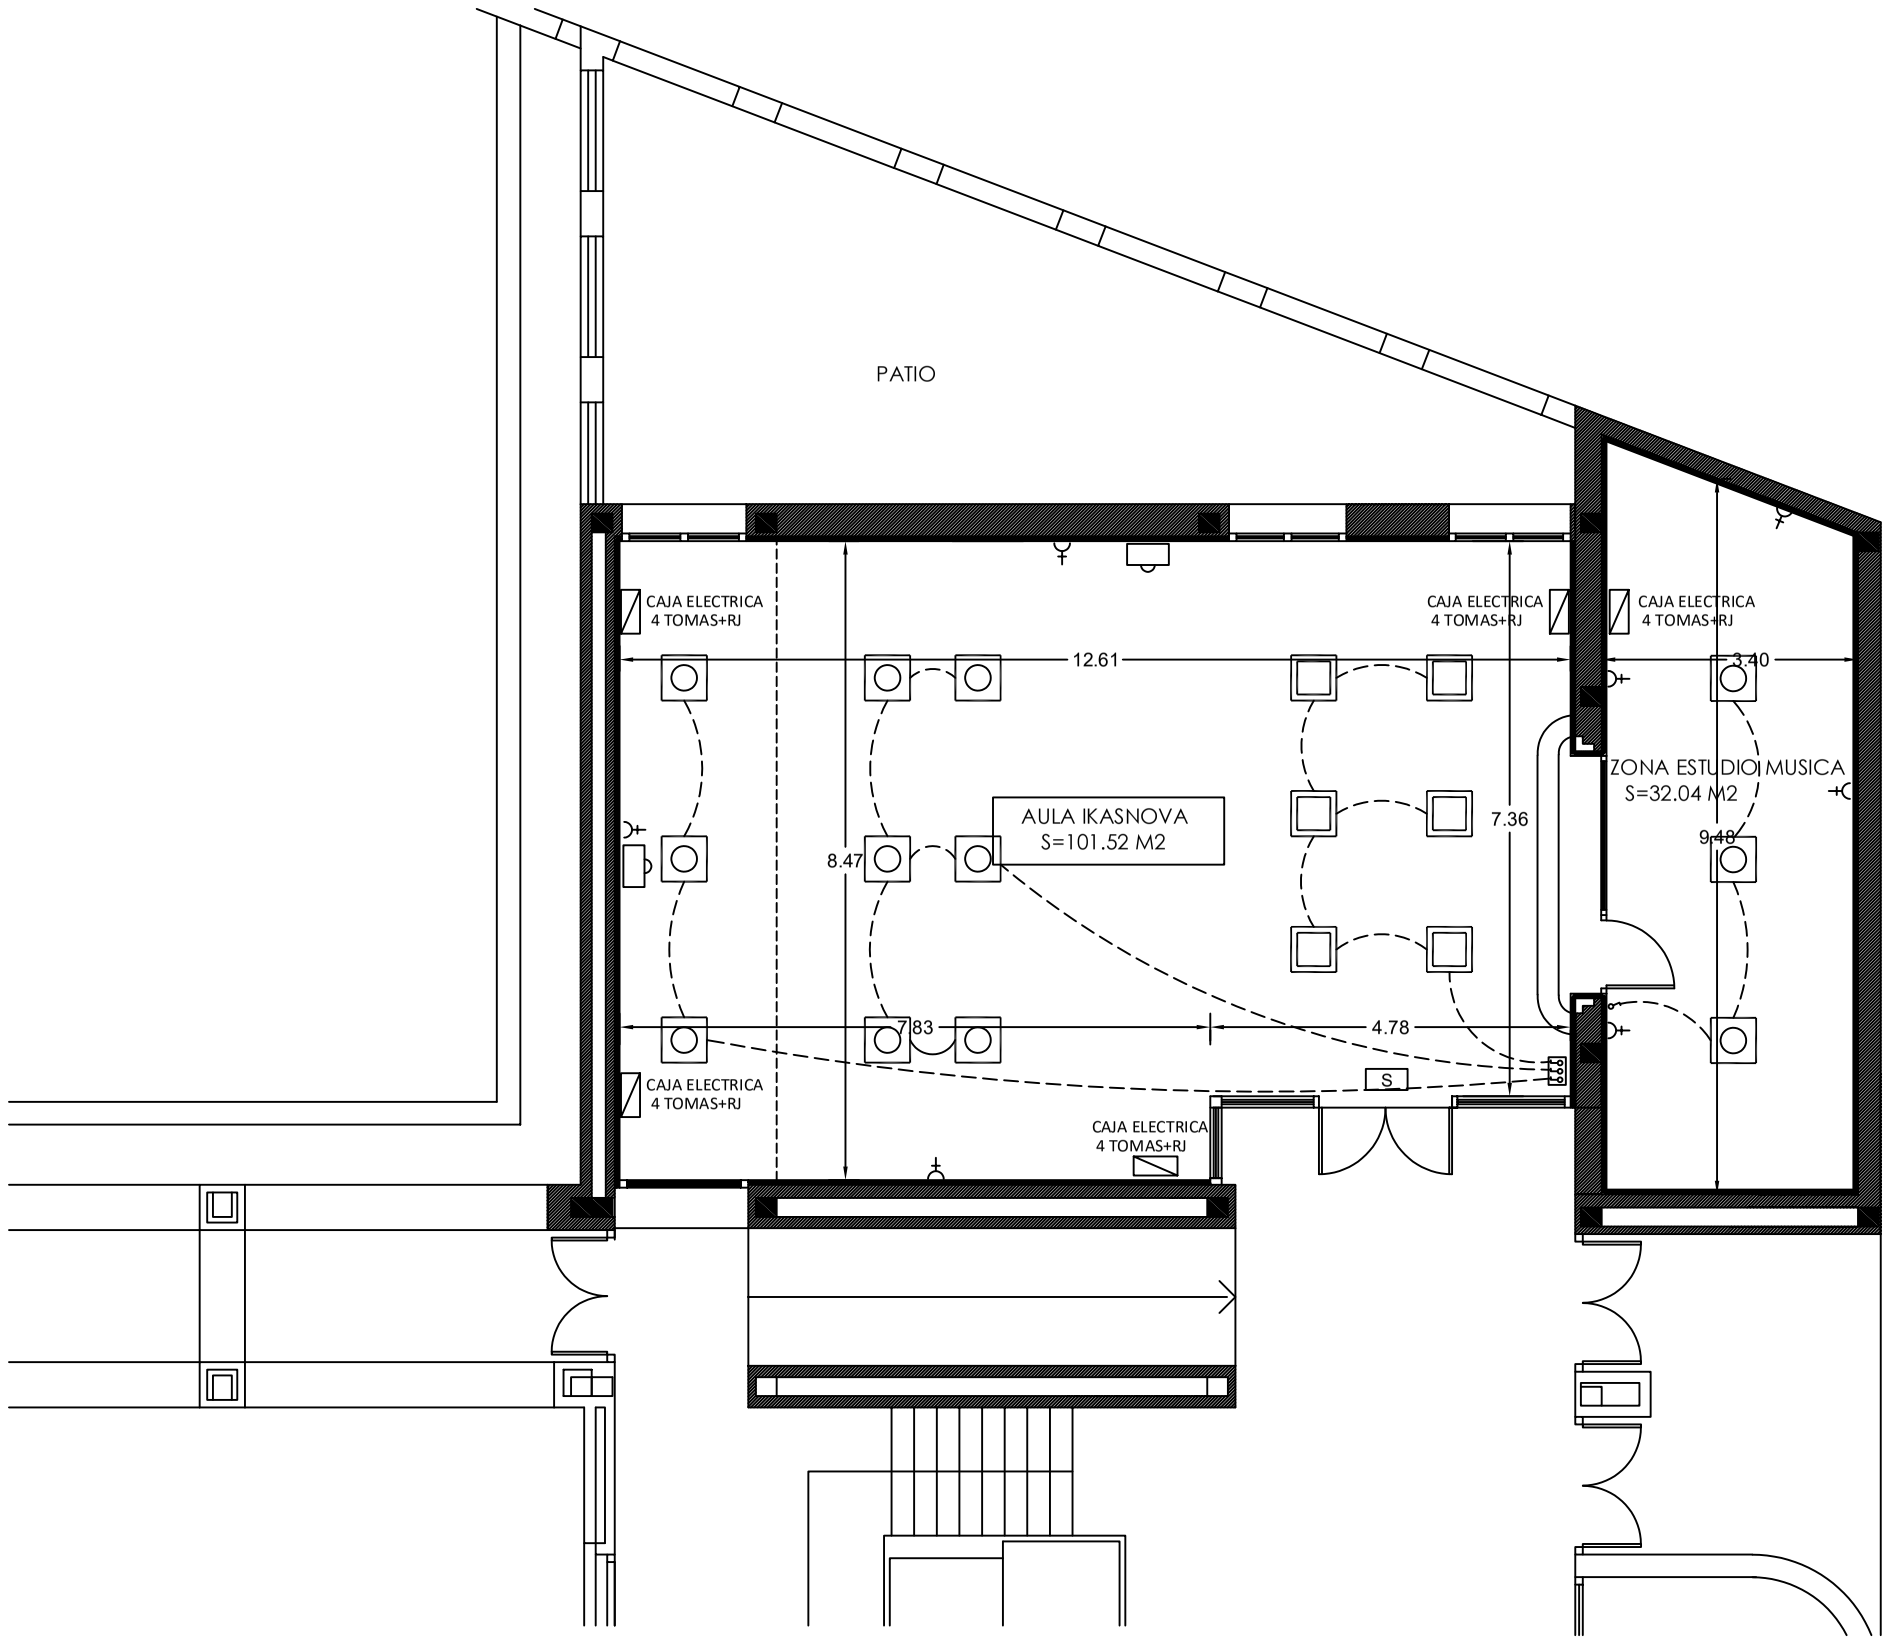

PLANTA BAJA
ESTADO REFORMADO

LEYENDA

- S — LUZ DE EMERGENCIA INDICACION "SALIDA"
- LUZ DE EMERGENCIA -SEÑAL.
- CAJA ELECTRICA 4 TOMAS+RJ
- ENCHUFE 10/16 A.
- INTERRUPTOR SENCILLO

Tudela AYUNTAMIENTO

Servicios Técnicos Municipales
M.I AYTO DE TUDELA

MEMORIA TECNICA VALORADA

ADECUACION DE AULAS PARA AULA IkasNOVA EN C.P ELVIRA ESPAÑA EN TUDELA (NAVARRA)

PLANTA BAJA REFORMADA

FEB-2025

E:1/100

4

Copia electrónica auténtica documento imprimible - CSV: TDXJDSPRTLSZYQQ47Y - para validar sede.tudela.es