


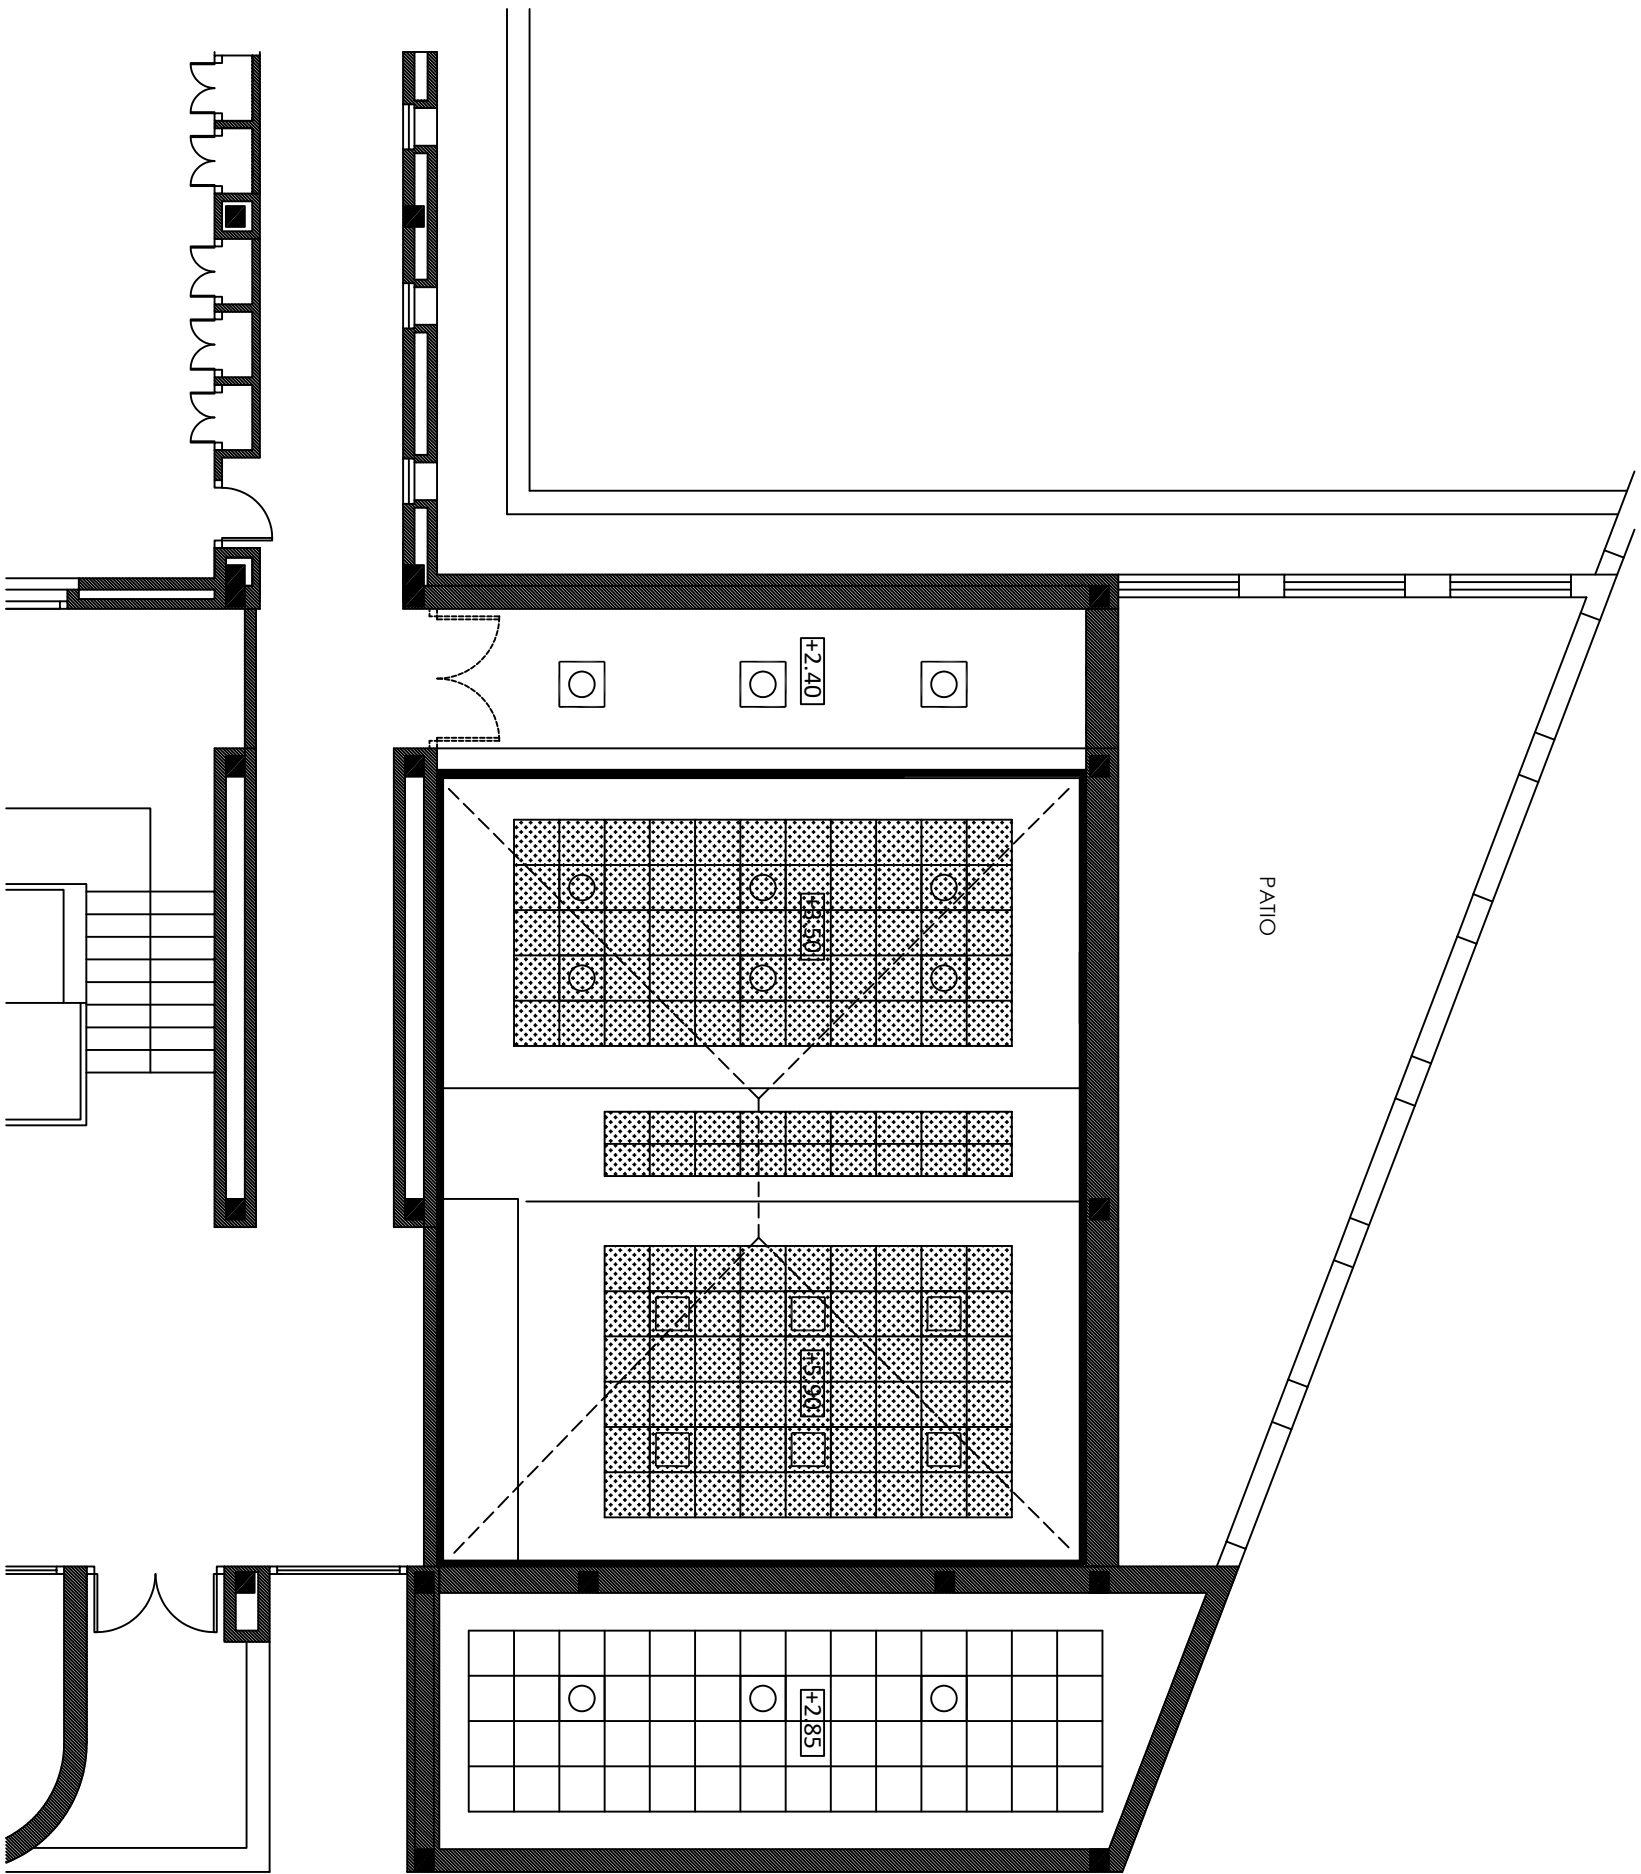

LEYENDA

FALSO TECHO REGISTRABLE PERF. VISTA 60X60

VIRUTA MADERA CON AISLANTE

FALSO TECHO PLADUR CON AISLANTE

PANTALLA EMPOTRADA 60X60 LED ALTA EFC. 80W.

PANTALLA EMPOTRADA 60X60 LED 40W.

PANEL LED SUPERF. 46W.



MEMORIA TECNICA VALORADA
ADECUACION DE AULAS PARA AULA IKASNOVA
EN C.P ELVIRA ESPAÑA EN TUDELA (NAVARRA)

Servicios Técnicos Municipales
M.I. AYTO DE TUDELA

PLANTA TECHOS Y LUMINARIAS

FEB-2025
E:1/100