


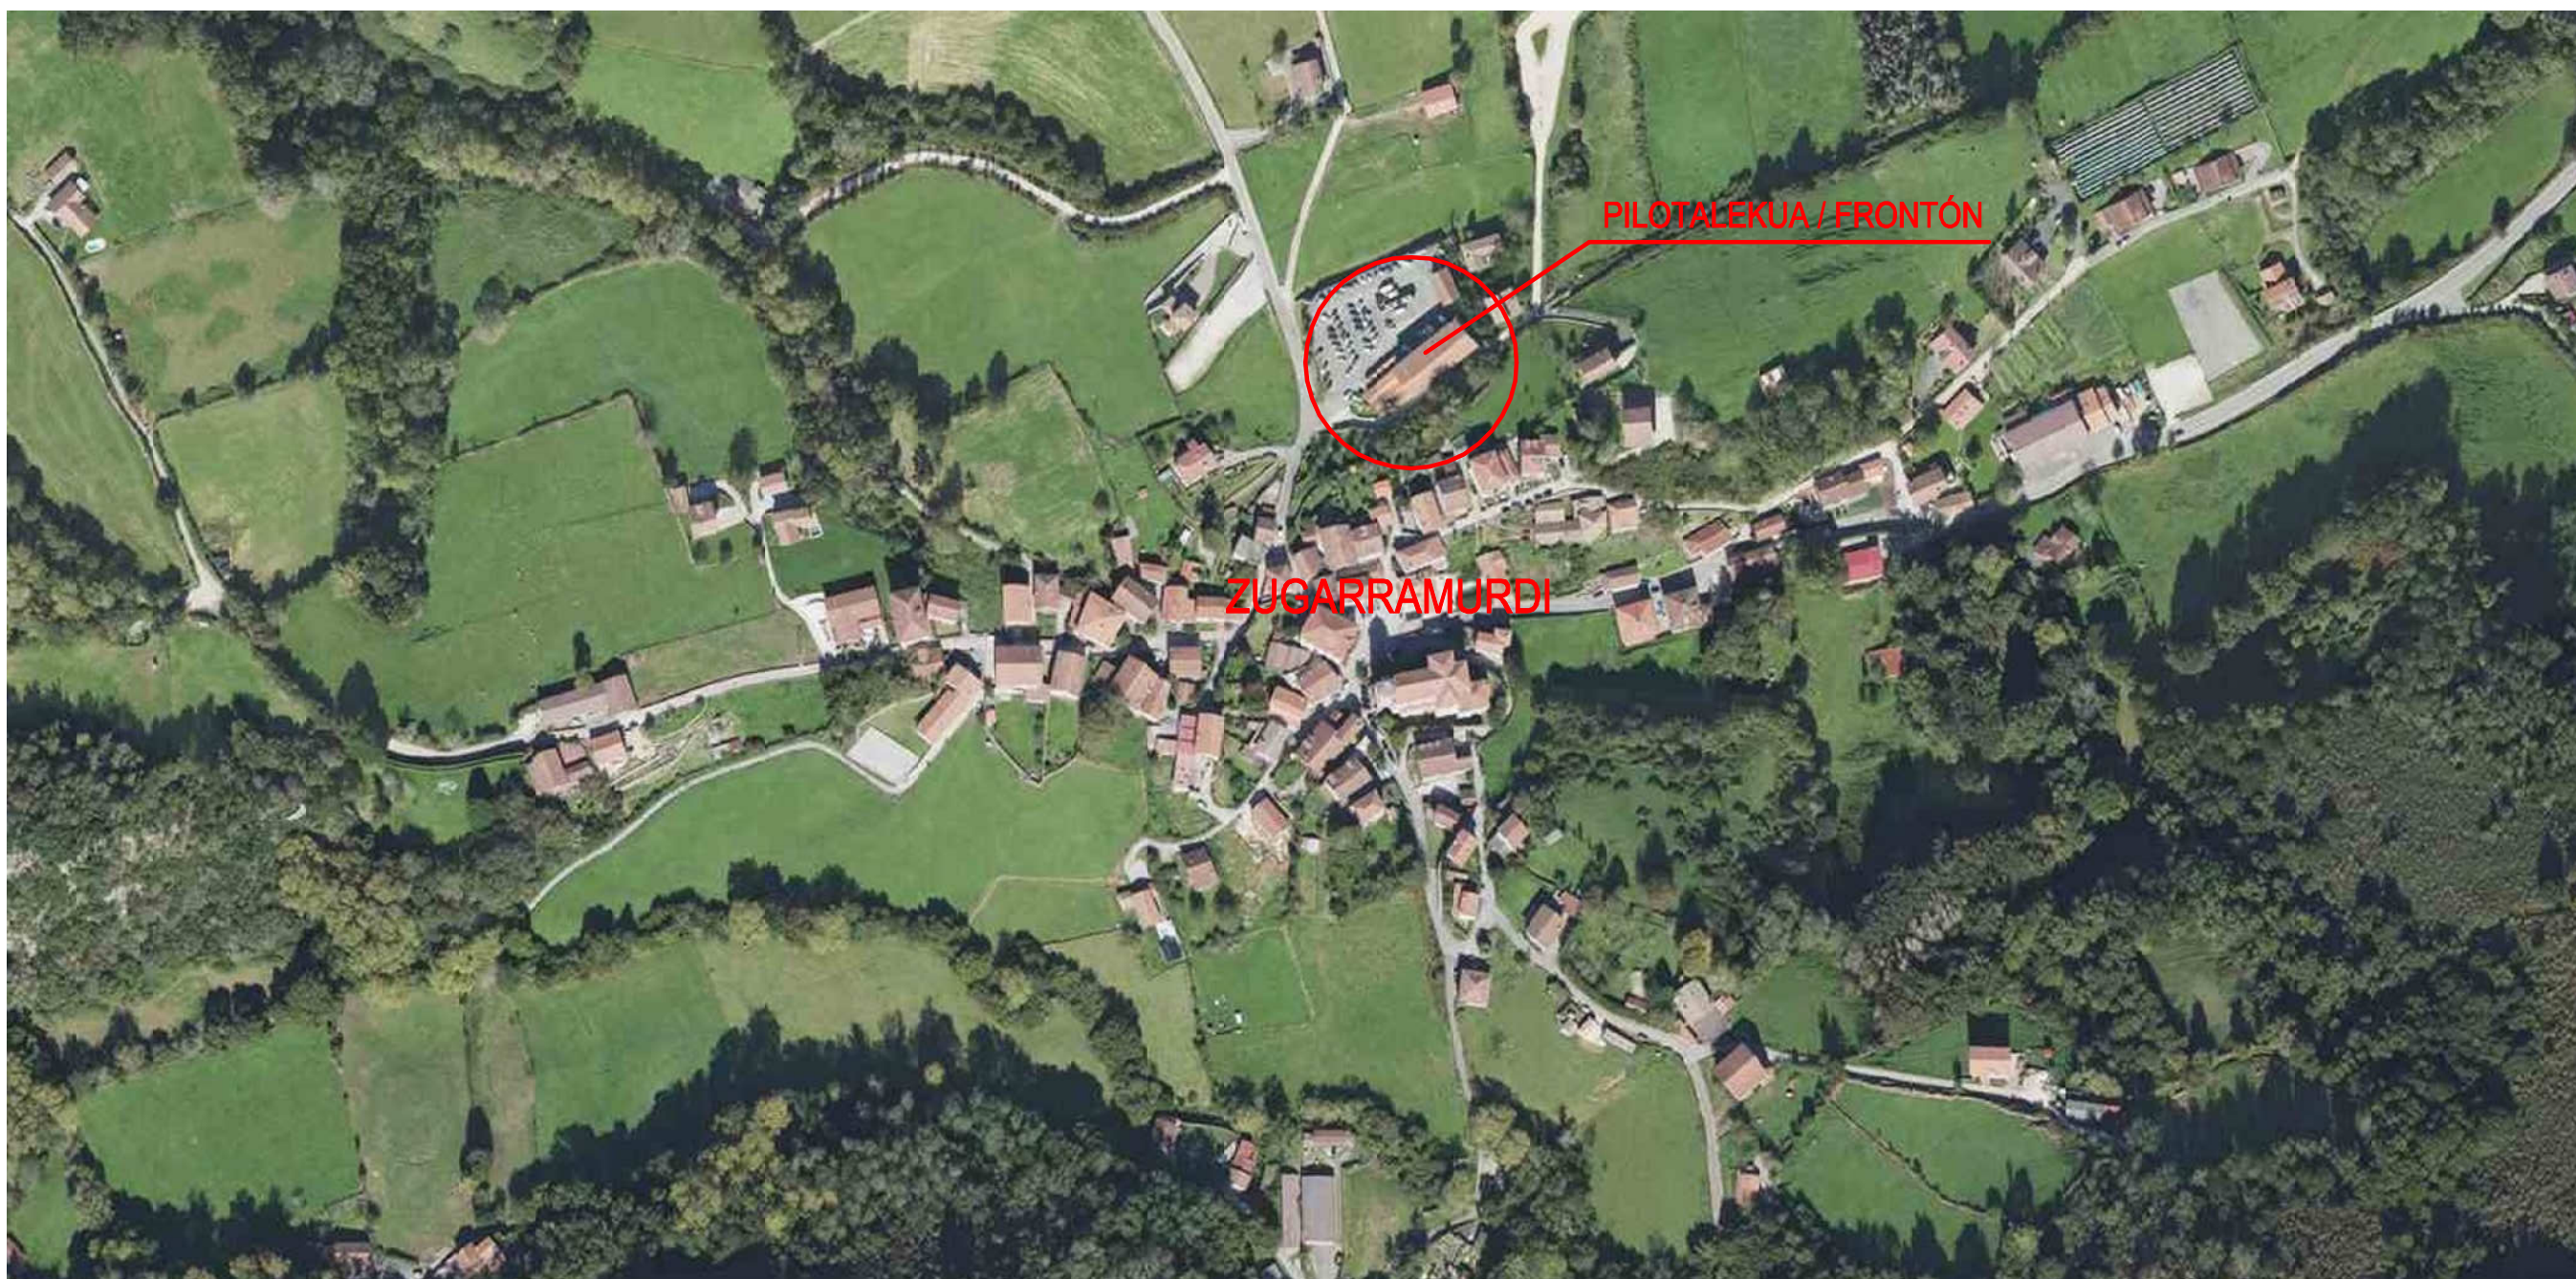

ZUGARRAMURDIKO AZKETA PILOTALEKUAREN KONPONKETA
EXEKUZIO PROIEKTUA

PROYECTO DE EJECUCION
REFORMA DEL FRONTON "AZKETA" DE ZUGARRAMURDI

ARQUITECTO / ARKITEKTOA
PATXI VALER GOÑI


ZUGARRAMURDI. NAVARRA / NAFARROA
PROMOTORES_ SUSTATZAILEAK:
AYUNTAMIENTO DE ZUGARRAMURDI / ZUGARRAMURDIKO UDALA

ARTEKA ARKITEKTURA
PZA. DOCTOR BALDA 1. 1º A. 31700 ELIZONDO. 948 580810

ABRIL 2025.eko APIRILA
EXP. 228/2017

A3 S/E

SITUACION
KOKAPENA

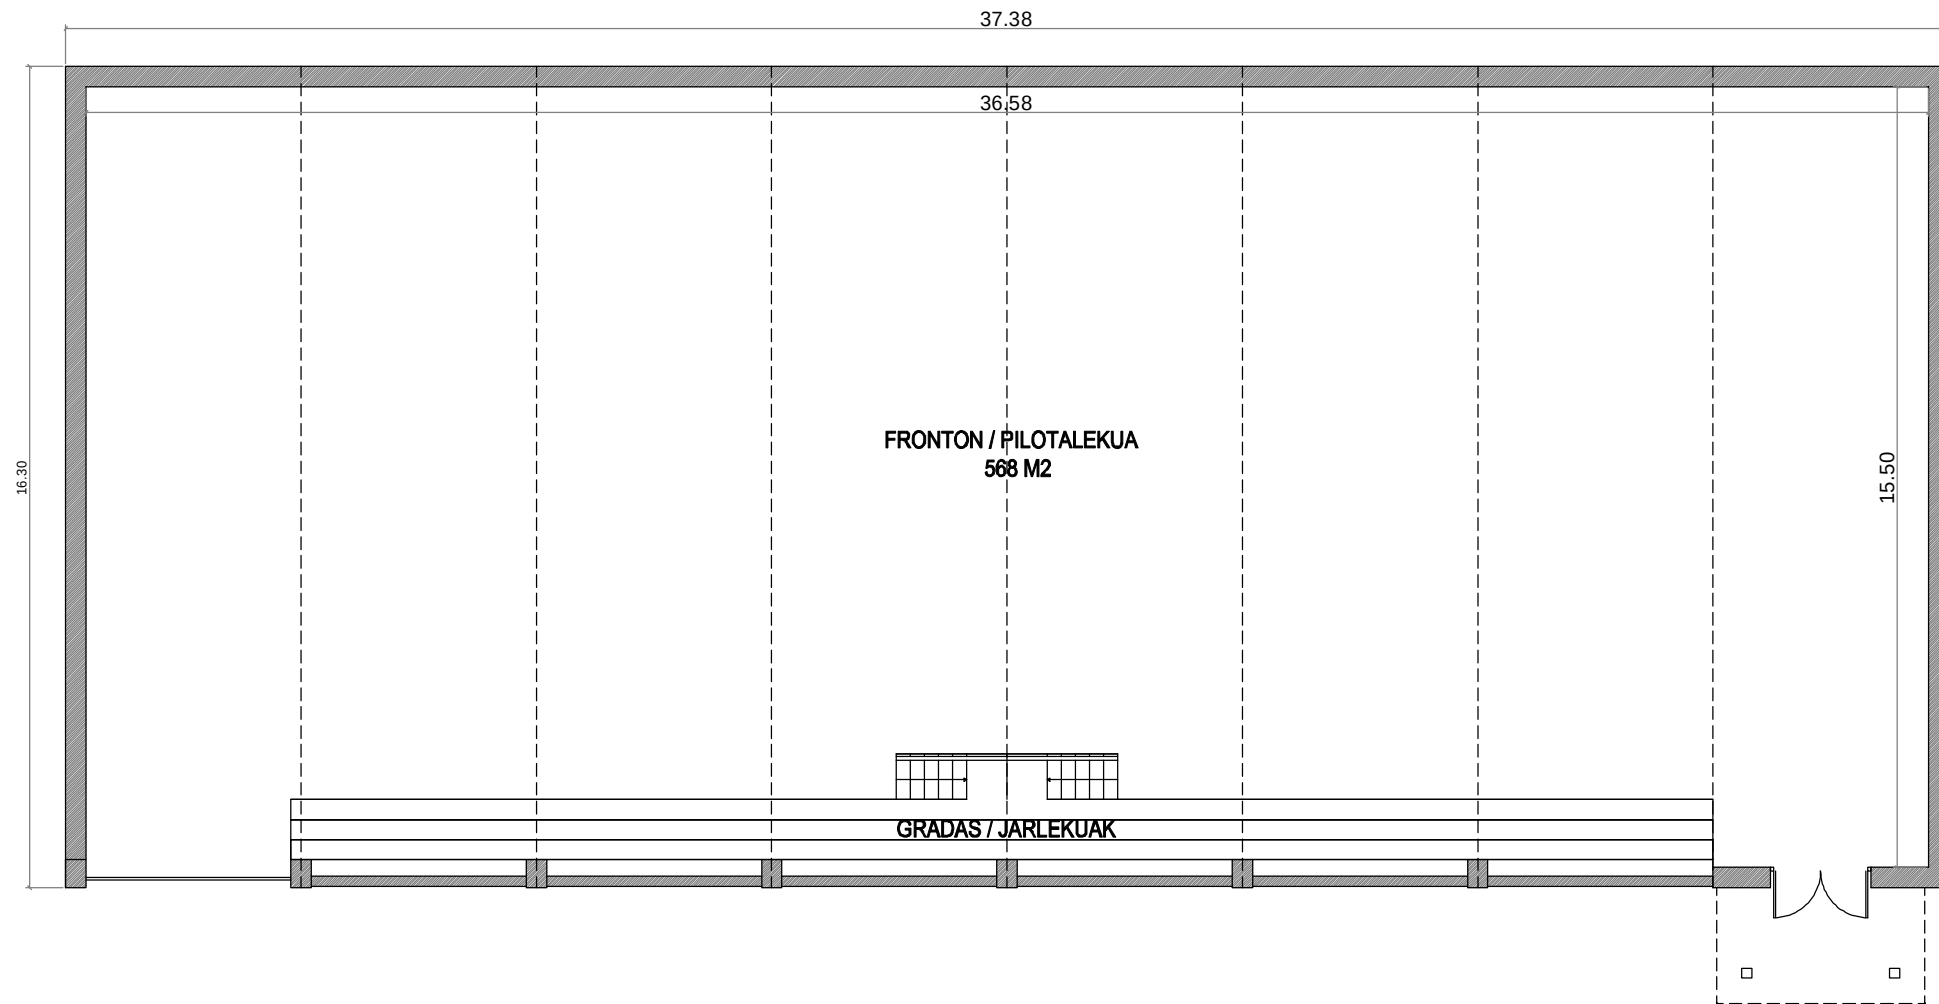

ZUGARRAMURDIKO AZKETA PILOTALEKUAREN KONPONKETA

EXEKUZIO PROIEKTUA

PROYECTO DE EJECUCION

REFORMA DEL FRONTON "AZKETA" DE ZUGARRAMURDI

ARQUITECTO / ARKITEKTOA

PATXI VALER GOÑI

ZUGARRAMURDI. NAVARRA / NAFARROA

PROMOTORES, SUSTATZAILEAK:


AYUNTAMIENTO DE ZUGARRAMURDI / ZUGARRAMURDIKO UDALA

ARTEKA ARKITEKTURA


PZA. DOCTOR BALDA 1. 1º A. 31700 ELIZONDO. 948 580610

ABRIL 2025.eko APIRILA

EXP. 228/2017

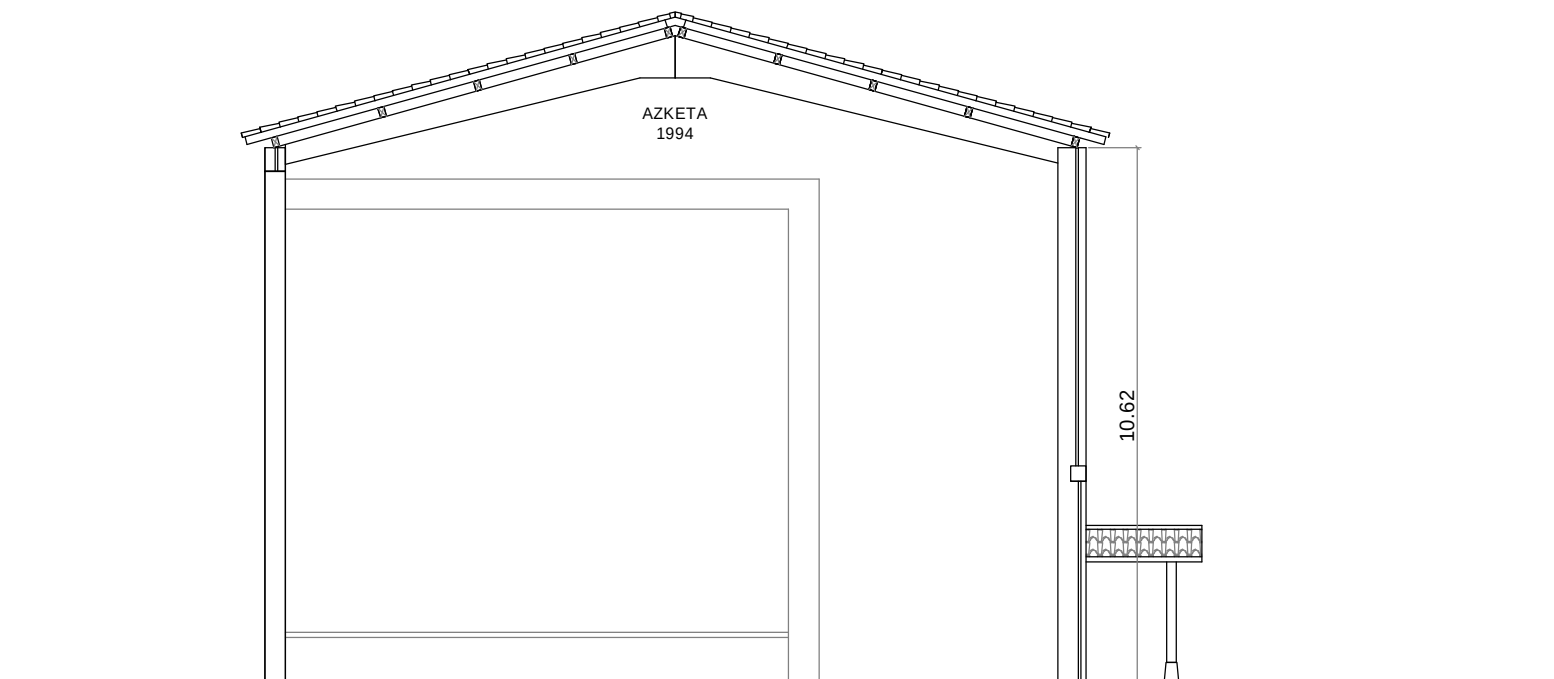

SECCION / EBAKETA

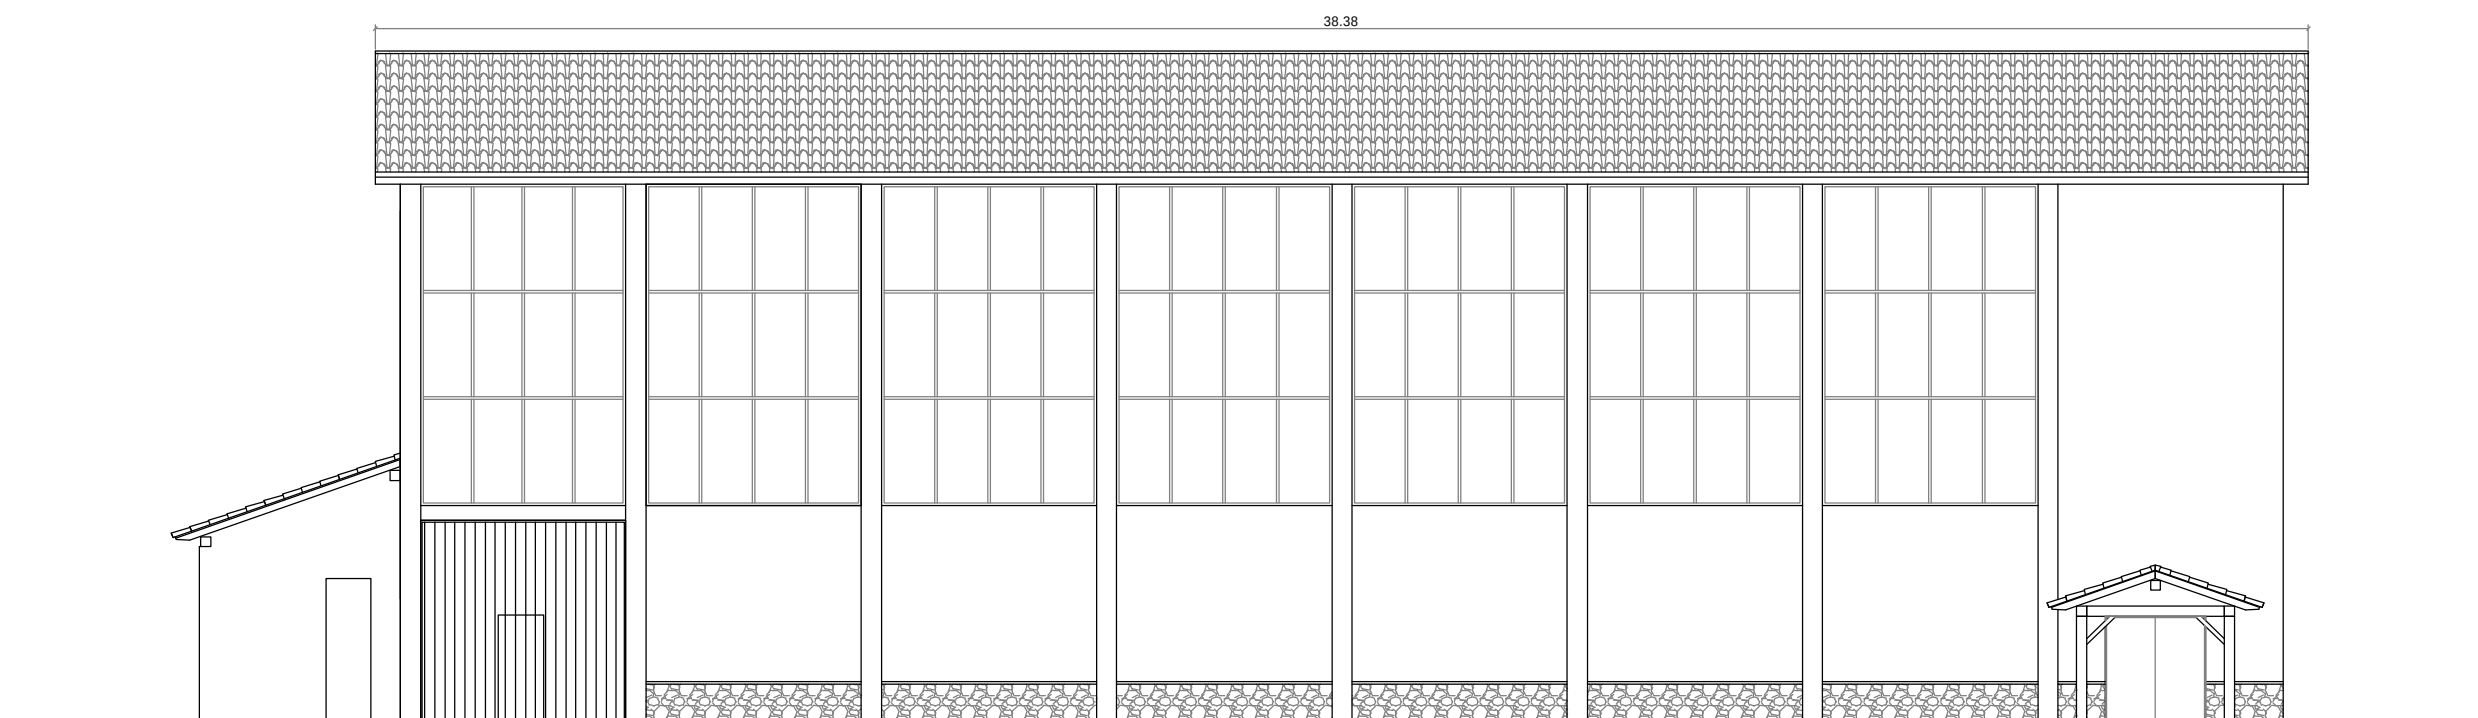

ALZADO FRONTAL / AITZINALDEA

ZUGARRAMURDIKO AZKETA PILOTALEKUAREN KONPONKETA EXEKUZIO PROIEKTUA

PROYECTO DE EJECUCION

REFORMA DEL FRONTON "AZKETA" DE ZUGARRAMURDI

ARQUITECTO / ARKITEKTOA
PATXI VALER GOÑI

ZUGARRAMURDI. NAVARRA / NAFARROA


PROMOTORES, SUSTATZAILEAK:
AYUNTAMIENTO DE ZUGARRAMURDI / ZUGARRAMURDIKO UDALA

ARTEKA ARKITEKTURA
PZA. DOCTOR BALDA 1, 1º A. 31700 ELIZONDO, 948 580610

ABRIL 2025.eko APIRILA
EXP. 228/2017

A3 E:1/150

SECCION Y ALZADO PRINCIPAL
EBAKETA ETA ALTXAERA

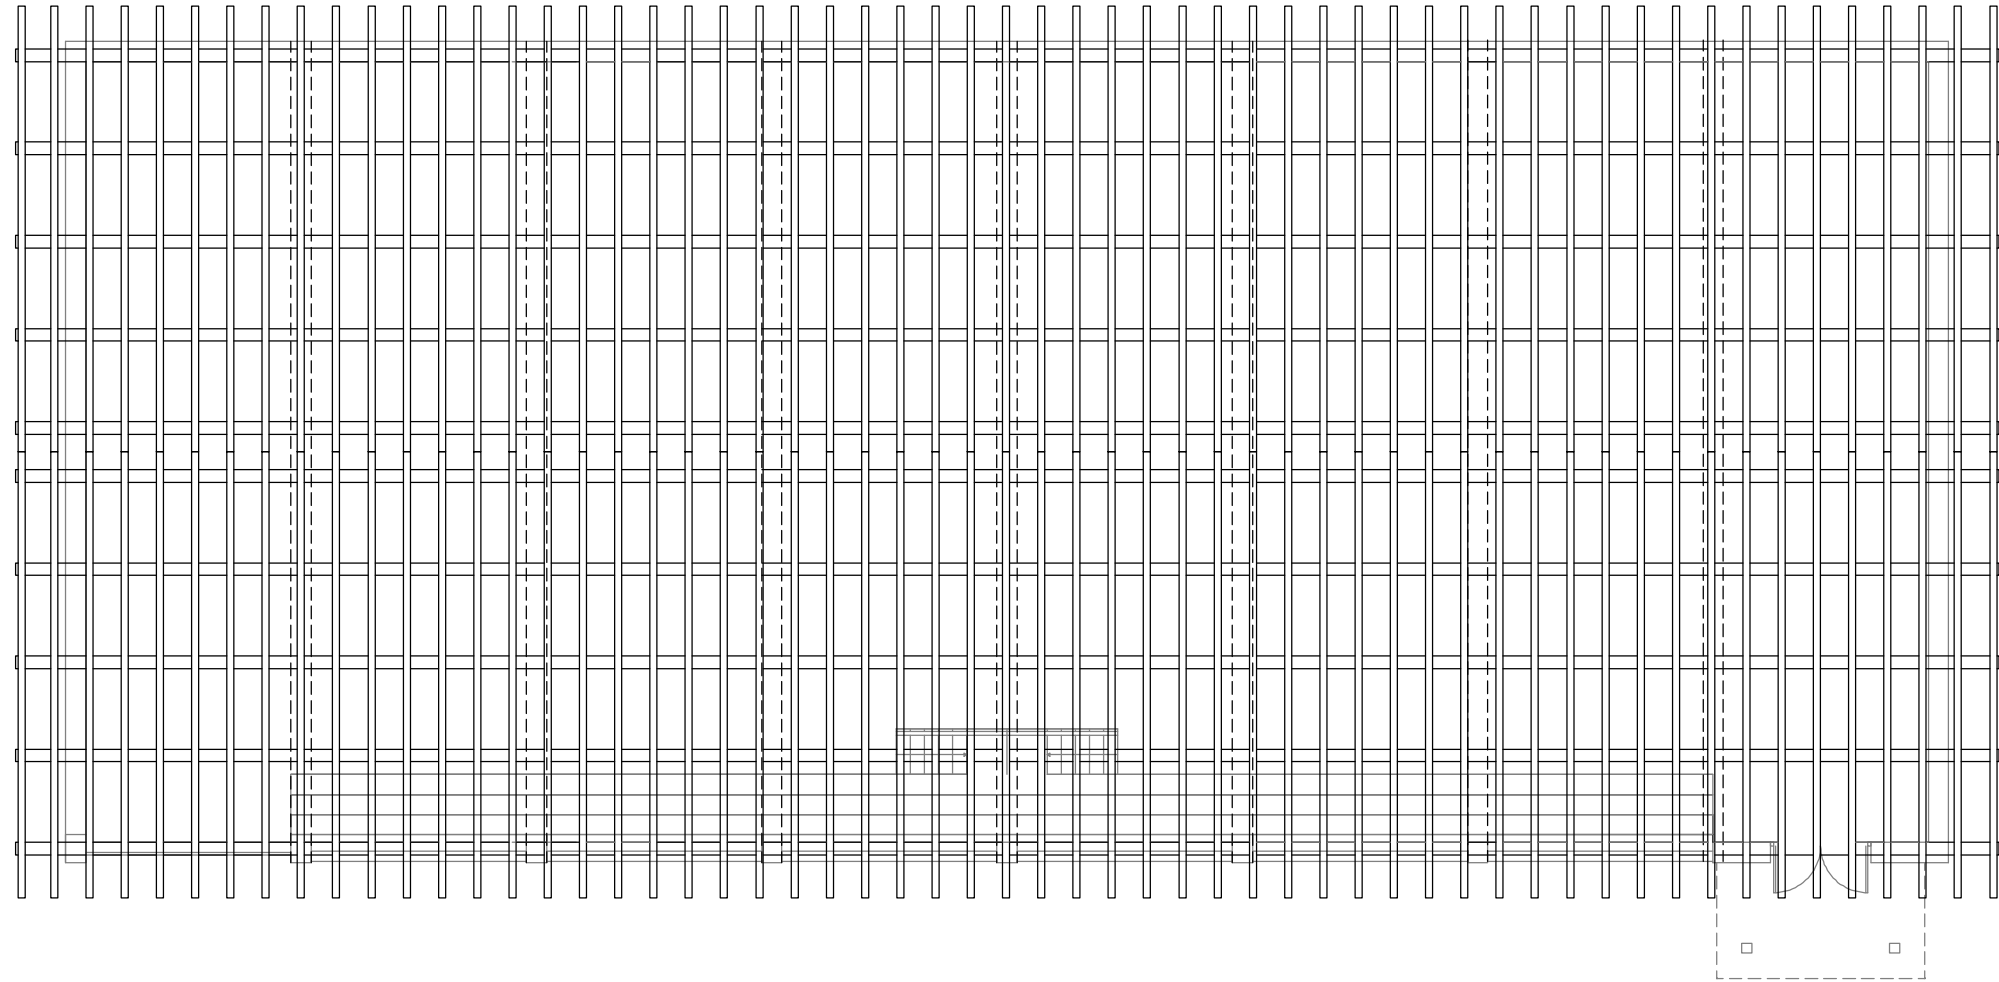

ZUGARRAMURDIKO AZKETA PILOTALEKUAREN KONPONKETA
EXEKUZIO PROIEKTUA

PROYECTO DE EJECUCION

REFORMA DEL FRONTON "AZKETA" DE ZUGARRAMURDI

ARQUITECTO / ARKITEKTOA
PATXI VALER GOÑI

ZUGARRAMURDI. NAVARRA / NAFARROA


PROMOTORES, SUSTATZAILEAK:
AYUNTAMIENTO DE ZUGARRAMURDI / ZUGARRAMURDIKO UDALA

ARTEKA ARKITEKTURA
PZA. DOCTOR BALDA 1, 1º A. 31700 ELIZONDO. 948 580610

ABRIL 2025.eko APIRILA
EXP. 228/2017

A3 E:1/150

ESTRUCTURA EXISTENTE
EGITURA

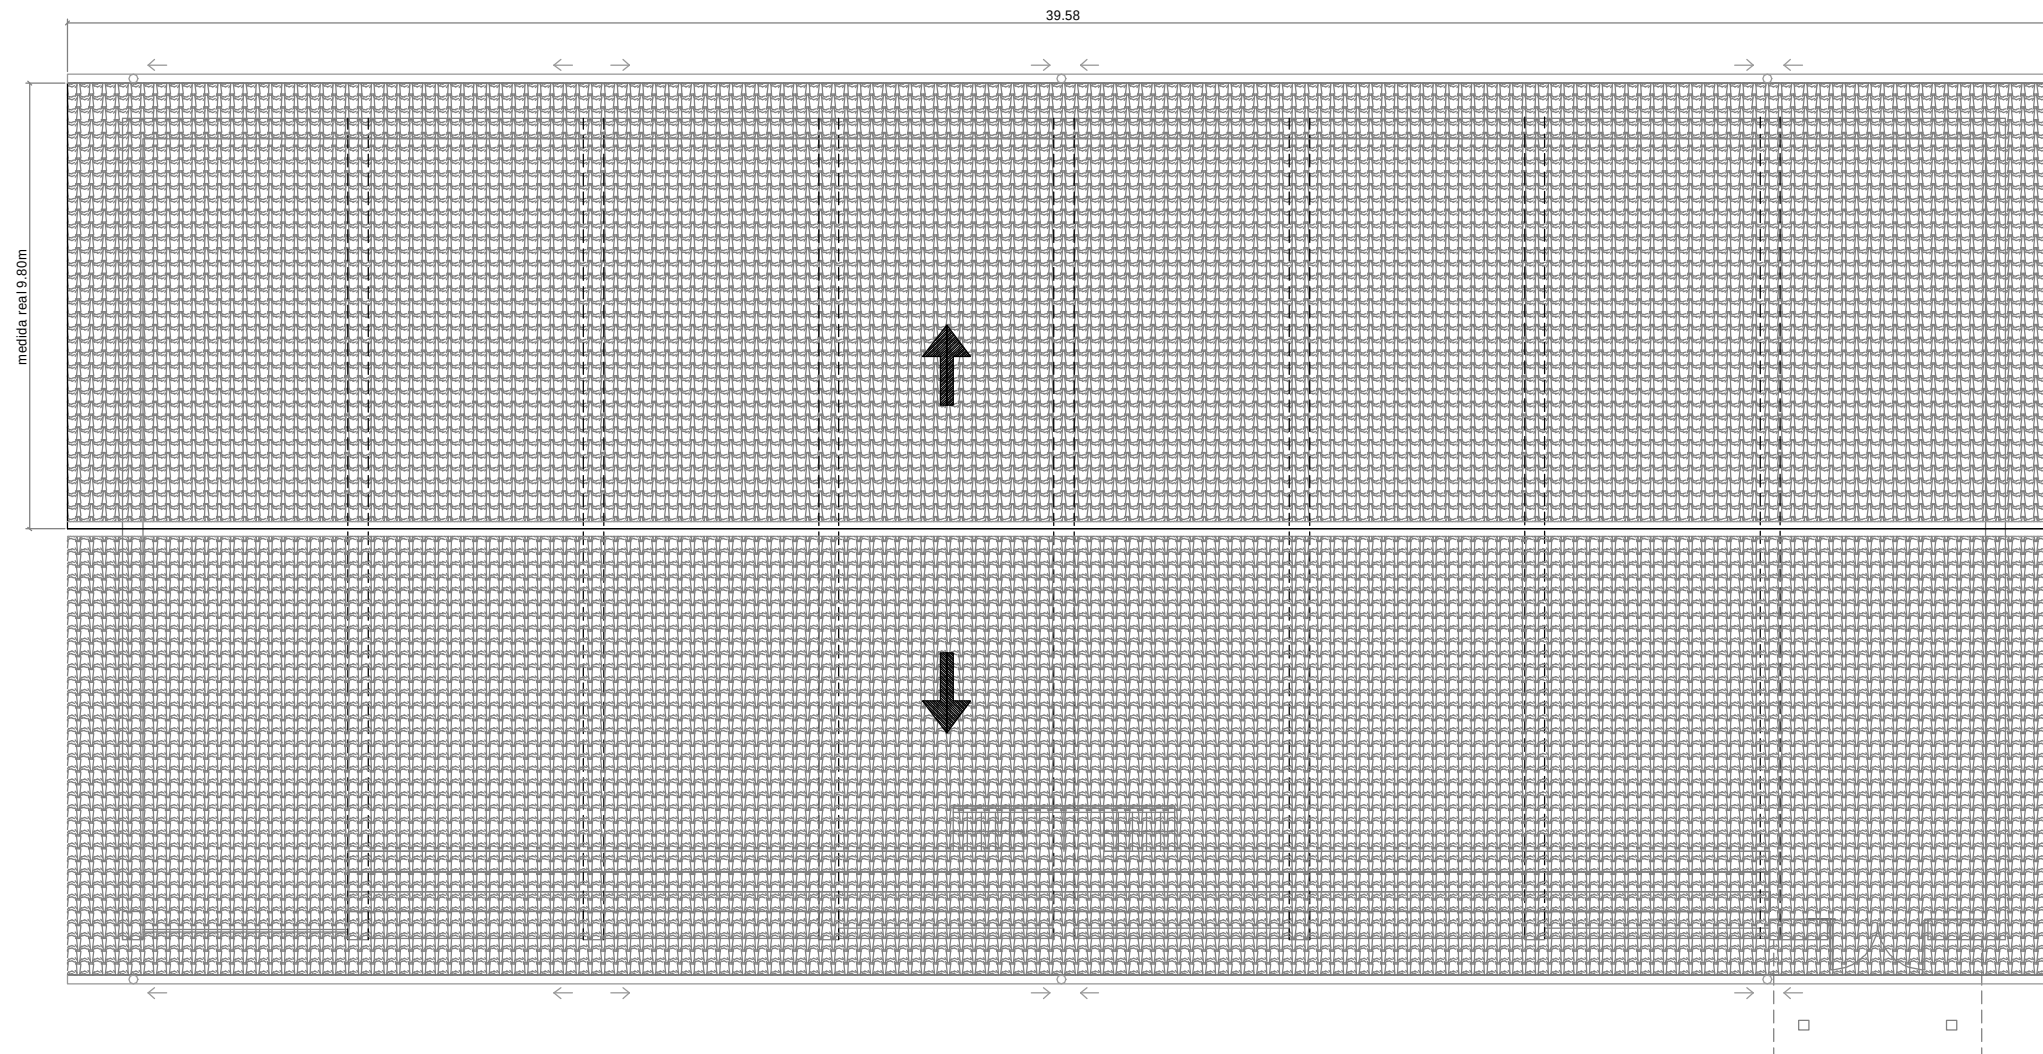

ZUGARRAMURDIKO AZKETA PILOTALEKUAREN KONPONKETA

EXEKUZIO PROIEKTUA

PROYECTO DE EJECUCION

REFORMA DEL FRONTON "AZKETA" DE ZUGARRAMURDI

ARQUITECTO / ARKITEKTOA
PATXI VALER GOÑI

ZUGARRAMURDI. NAVARRA / NAFARROA

PROMOTORES, SUSTATZAILEAK:
AYUNTAMIENTO DE ZUGARRAMURDI / ZUGARRAMURDIKO UDALA

ARTEKA ARKITEKTURA
PZA. DOCTOR BALDA 1, 1º A. 31700 ELIZONDO, 948 580610

ABRIL 2025.eko APIRILA
EXP. 228/2017

A3 E:1/150

PLANTA DE CUBIERTA
TEILATUAREN OINA