





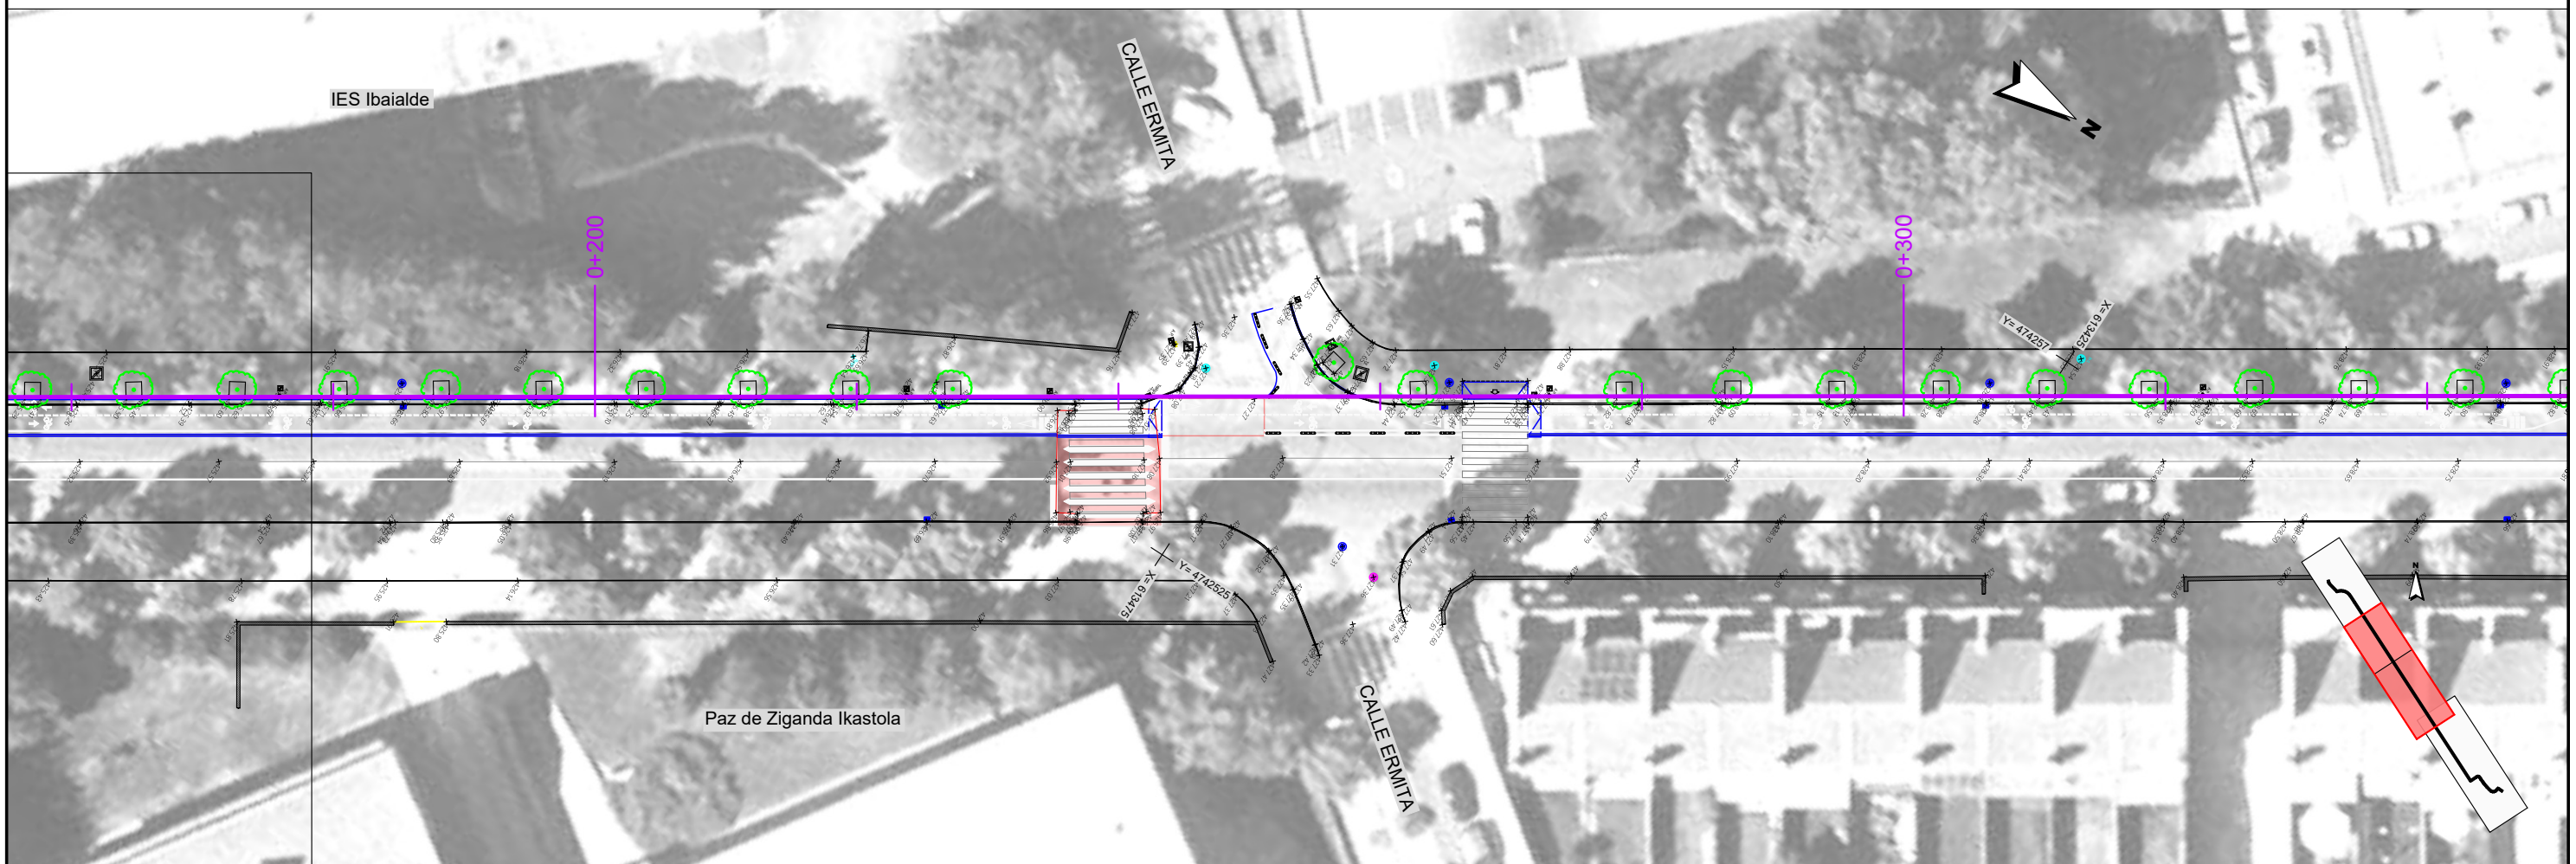

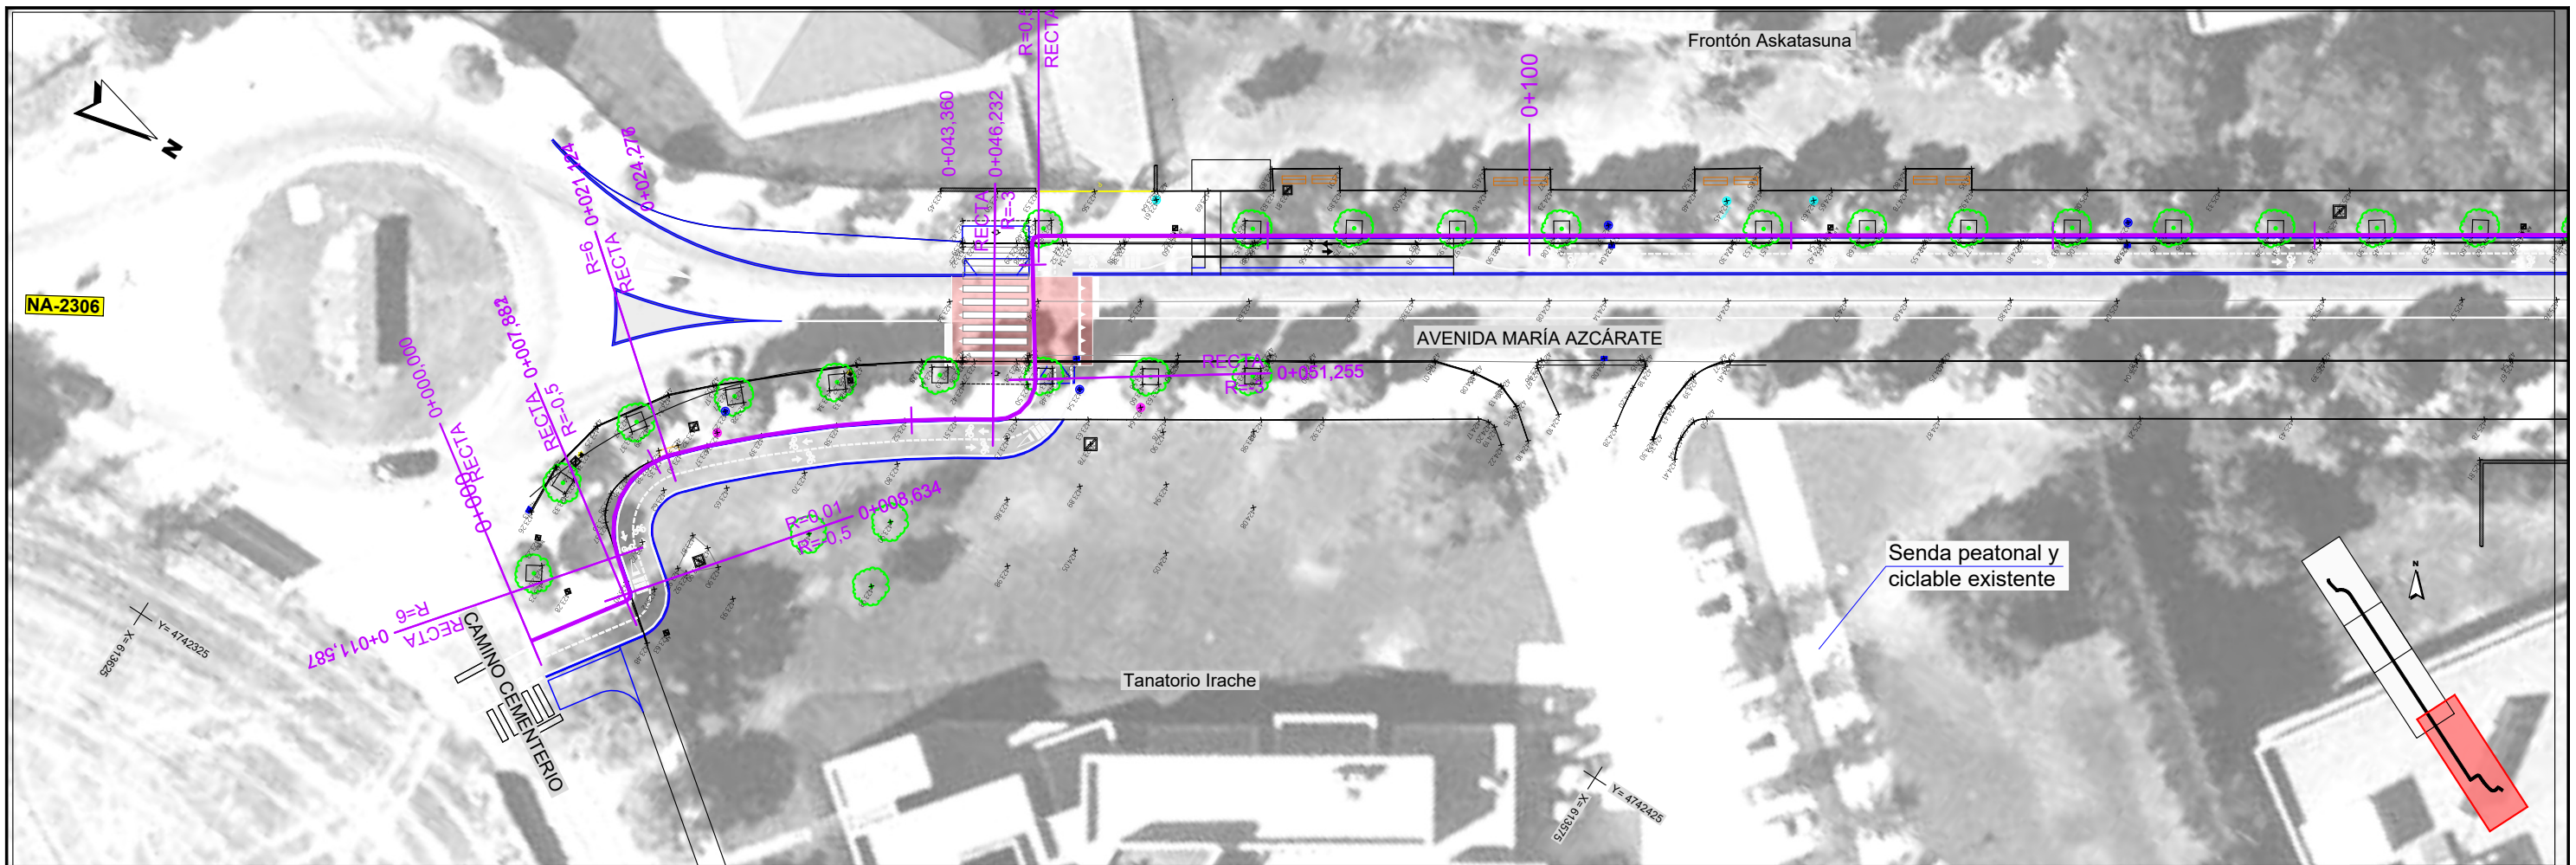

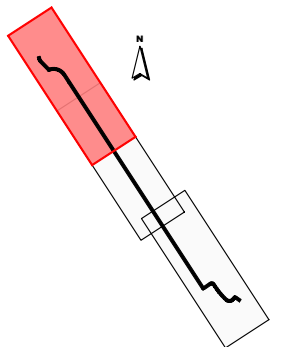

EMPRESA
CONSULTORA

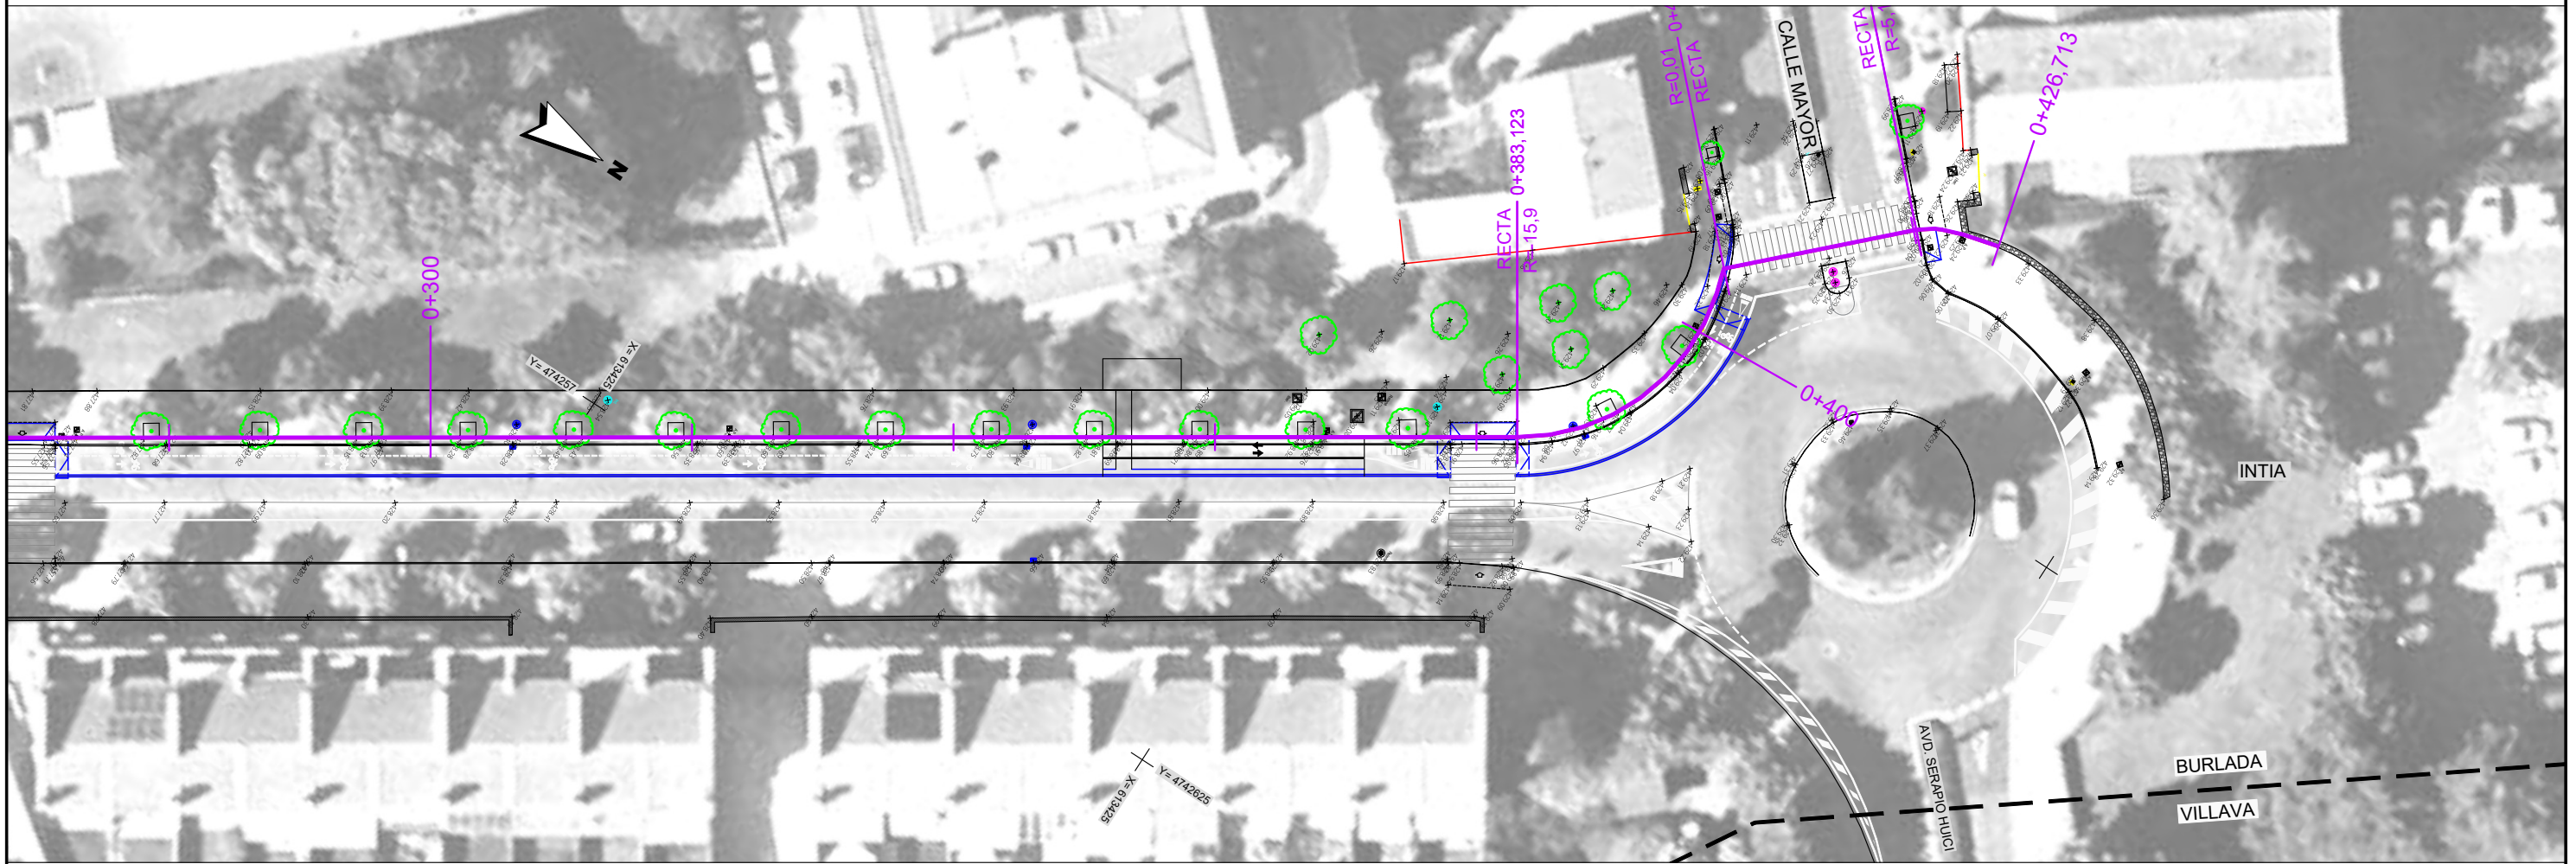

INGENIERO DE CAMINOS CC. Y PP.

[Signature]

JOAQUIN SALANUEVA HERRERO

ESCALAS

1:500

ORIGINALES

0 2.0 5m

GRAFICAS

PROYECTO DE CONSTRUCCIÓN DEL CARRIL BICI DE
LA AVENIDA MARÍA AZCÁRATE EN BURLADA
(NAVARRA)

DESIGNACION DEL PLANO

PLANTA ESTADO ACTUAL - REPLANTEO

DOCUMENTO

2_Plact.dwg



FECHA

ABRIL 2025

PLANO Nº

2

HOJA 2 DE 2

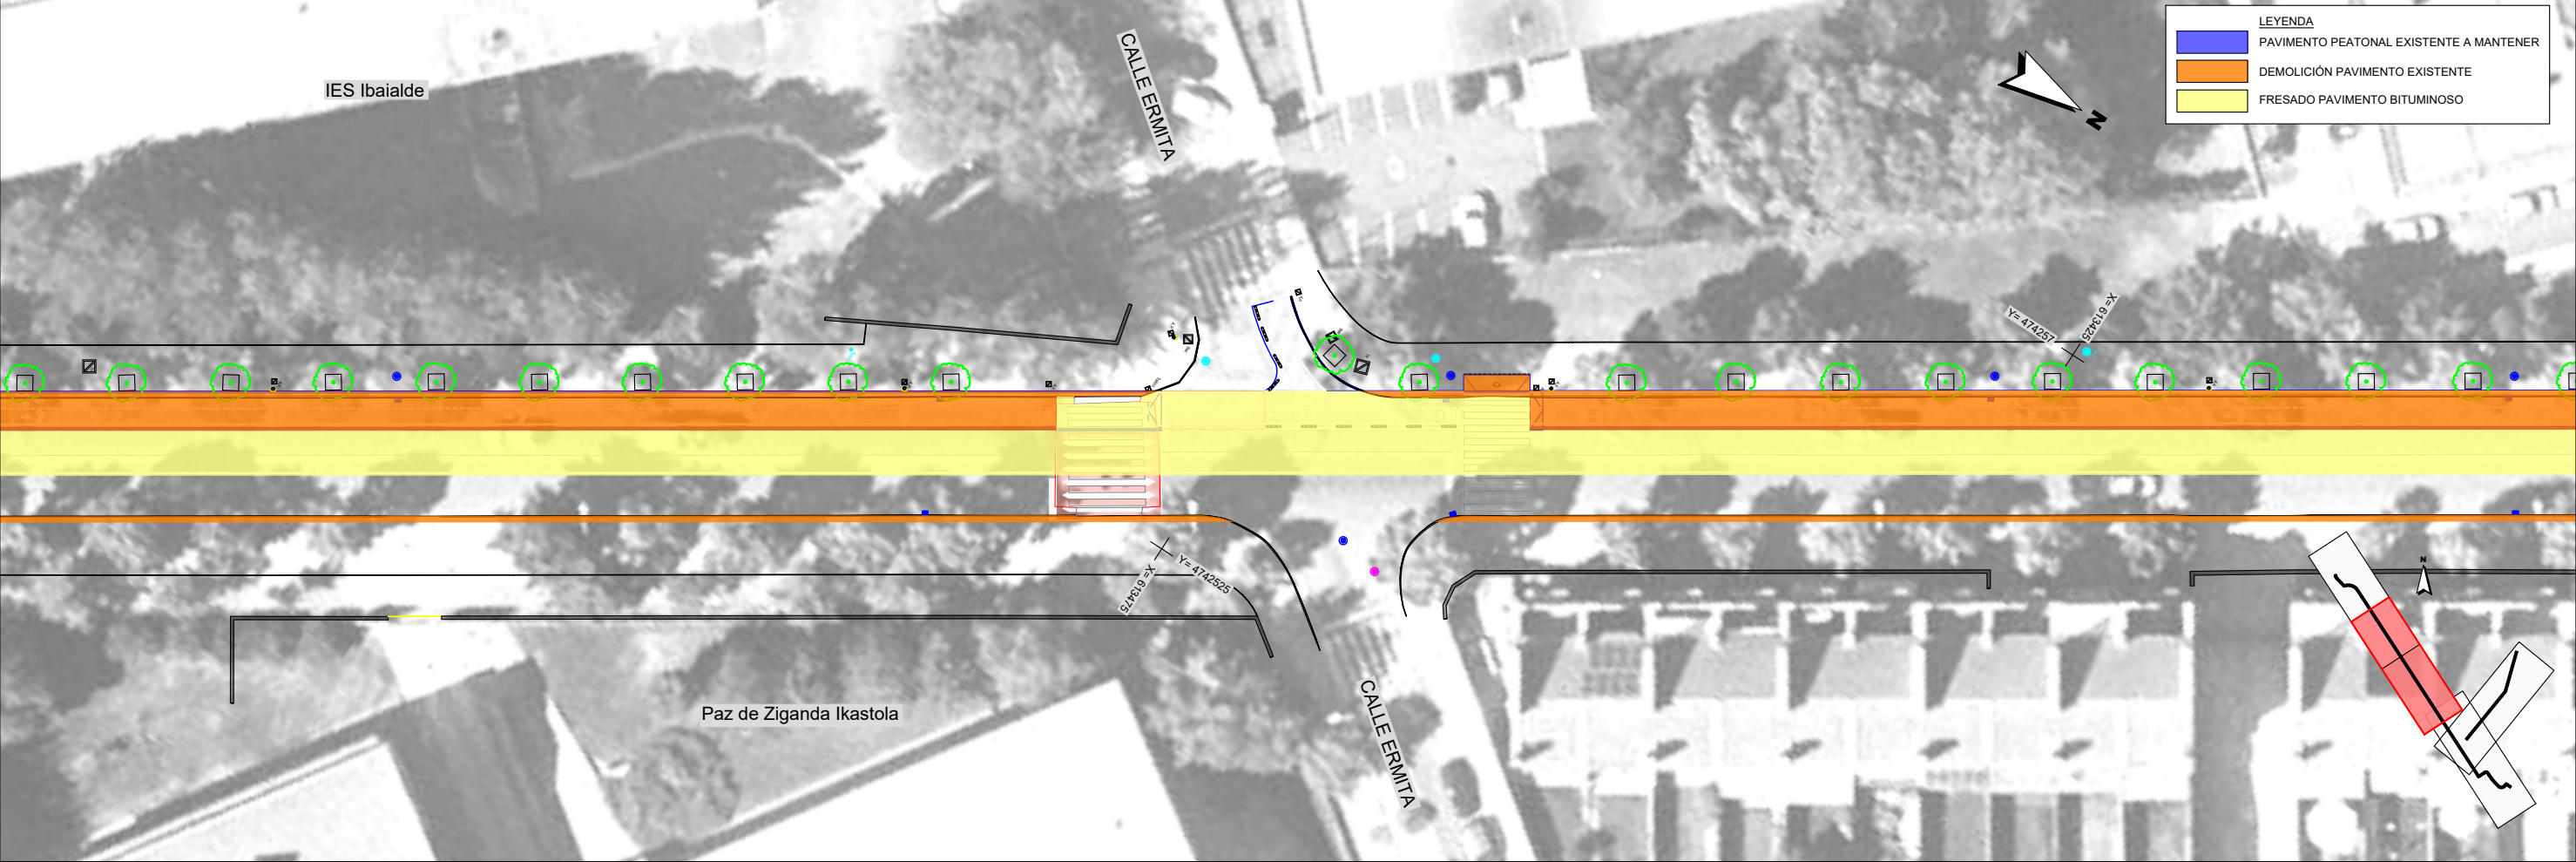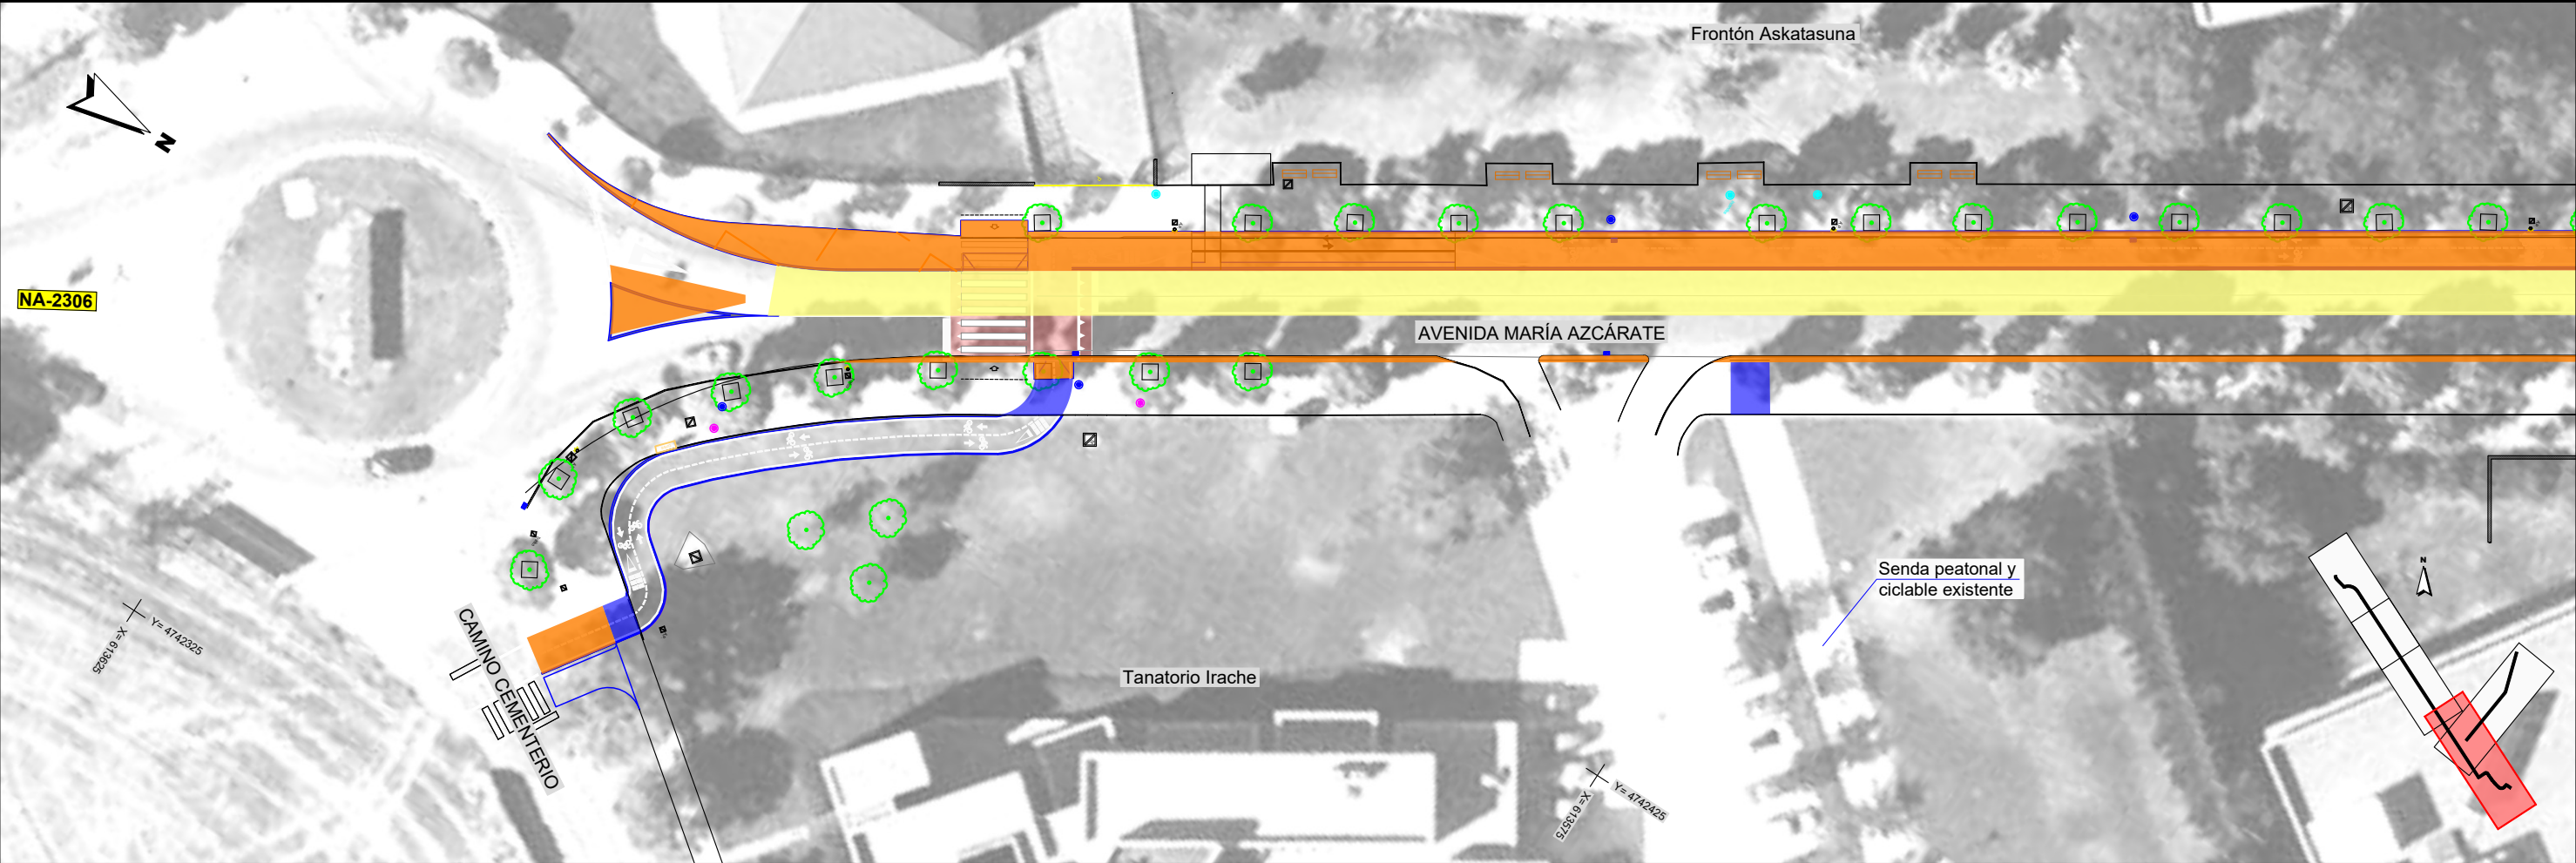

LEYENDA	
	PAVIMENTO PEATONAL EXISTENTE A MANTENER
	DEMOLICIÓN PAVIMENTO EXISTENTE
	FRESADO PAVIMENTO BITUMINOSO



EMPRESA CONSULTORA



INGENIERO DE CAMINOS CC. Y PP.



JOAQUÍN SALANUEVA HERRERO

ESCALAS

1:500

ORIGINALES



GRÁFICAS

PROYECTO DE CONSTRUCCIÓN DEL CARRIL BICI DE
LA AVENIDA MARÍA AZCÁRATE EN BURLADA
(NAVARRA)

DESIGNACION DEL PLANO

PLANTA DEMOLICIONES

DOCUMENTO

3_PLdemoliciones.dwg


FECHA

ABRIL 2025

PLANO Nº

3

HOJA 1 DE 2

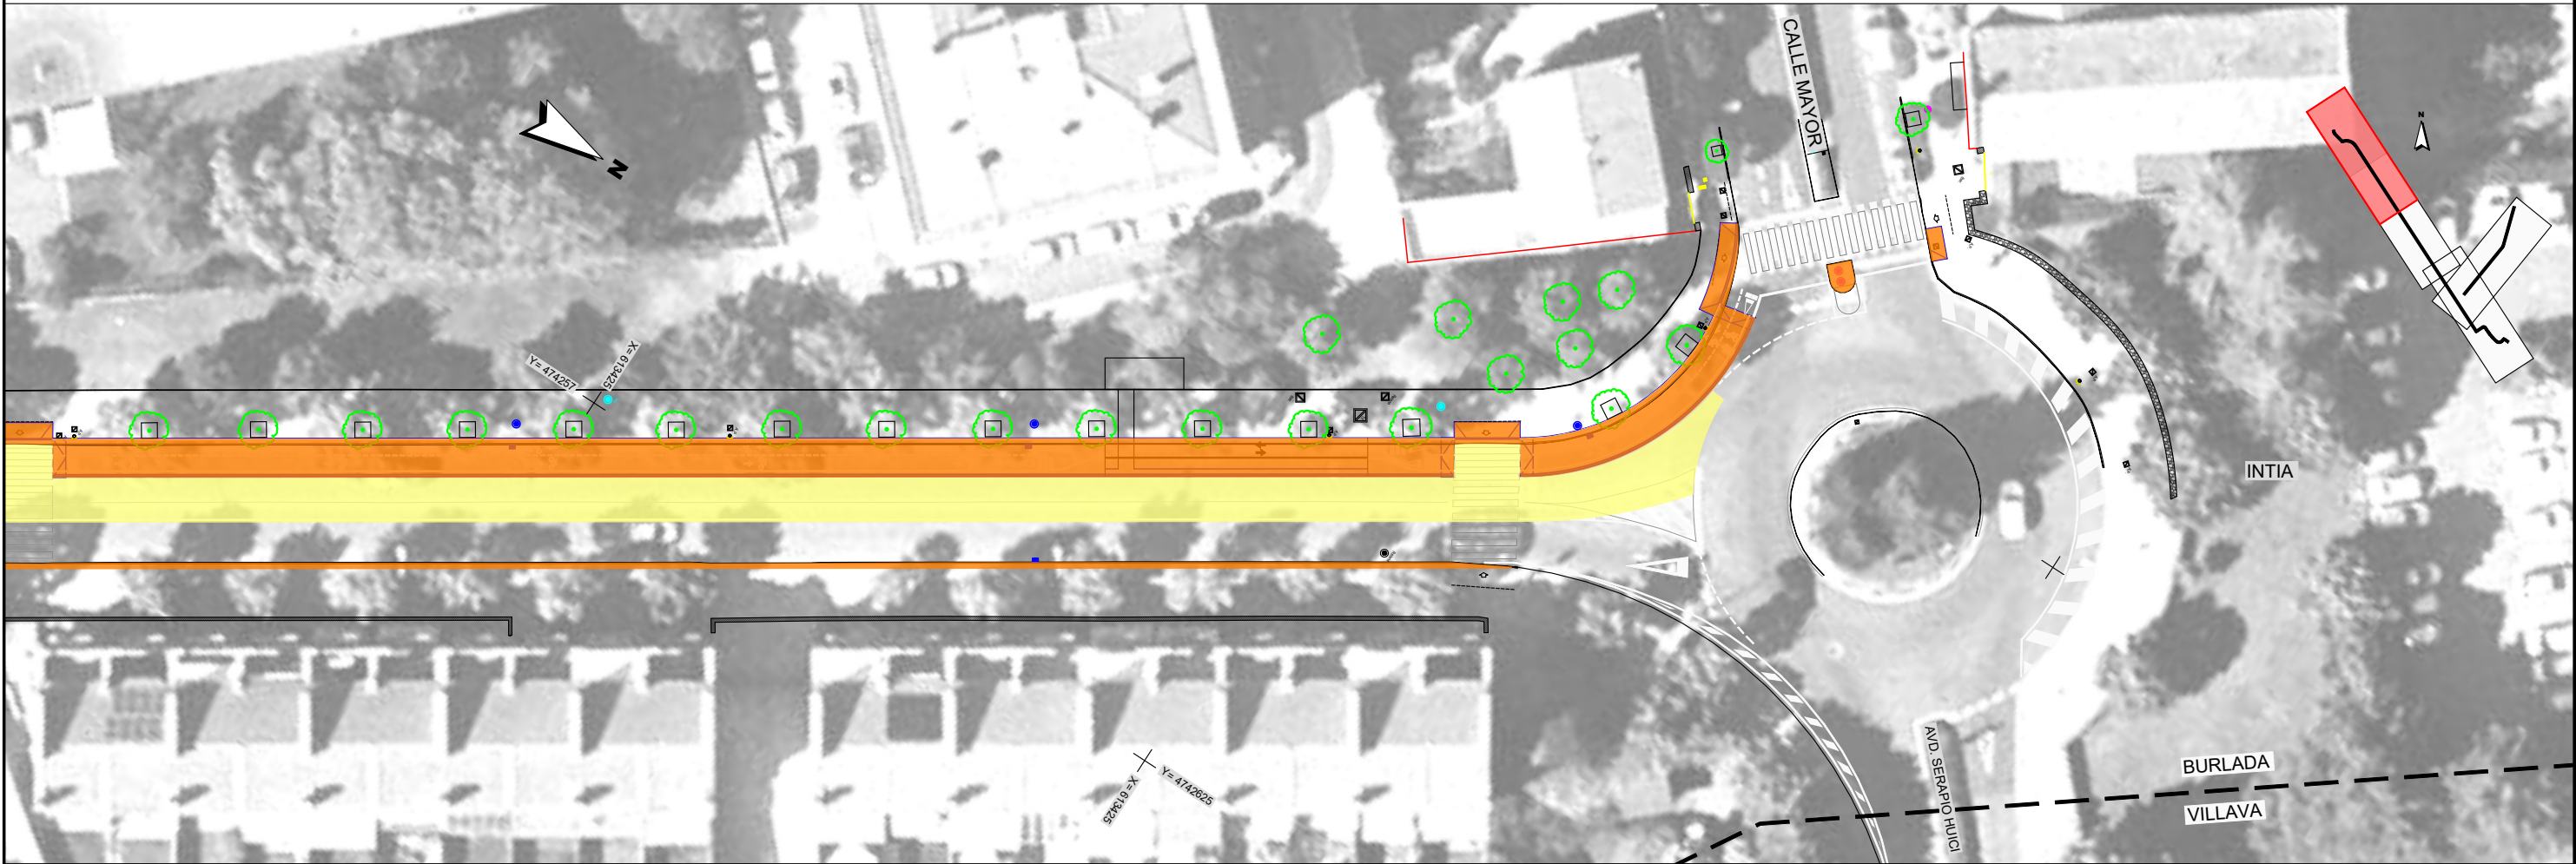

LEYENDA	
	PAVIMENTO PEATONAL EXISTENTE A MANTENER
	DEMOLICIÓN PAVIMENTO EXISTENTE
	FRESADO PAVIMENTO BITUMINOSO



EMPRESA
CONSULTORA



INGENIERO DE CAMINOS CC. Y PP.

JOAQUÍN SALANUEVA HERRERO

ESCALAS

1:500

ORIGINALES

0 2.0 5m

GRÁFICAS

PROYECTO DE CONSTRUCCIÓN DEL CARRIL BICI DE
LA AVENIDA MARÍA AZCÁRATE EN BURLADA
(NAVARRA)

DESIGNACIÓN DEL PLANO

PLANTA DEMOLICIONES

DOCUMENTO

3_Pl.demoliciones.dwg

FECHA



ABRIL 2025

PLANO Nº

3

HOJA


2 DE 2

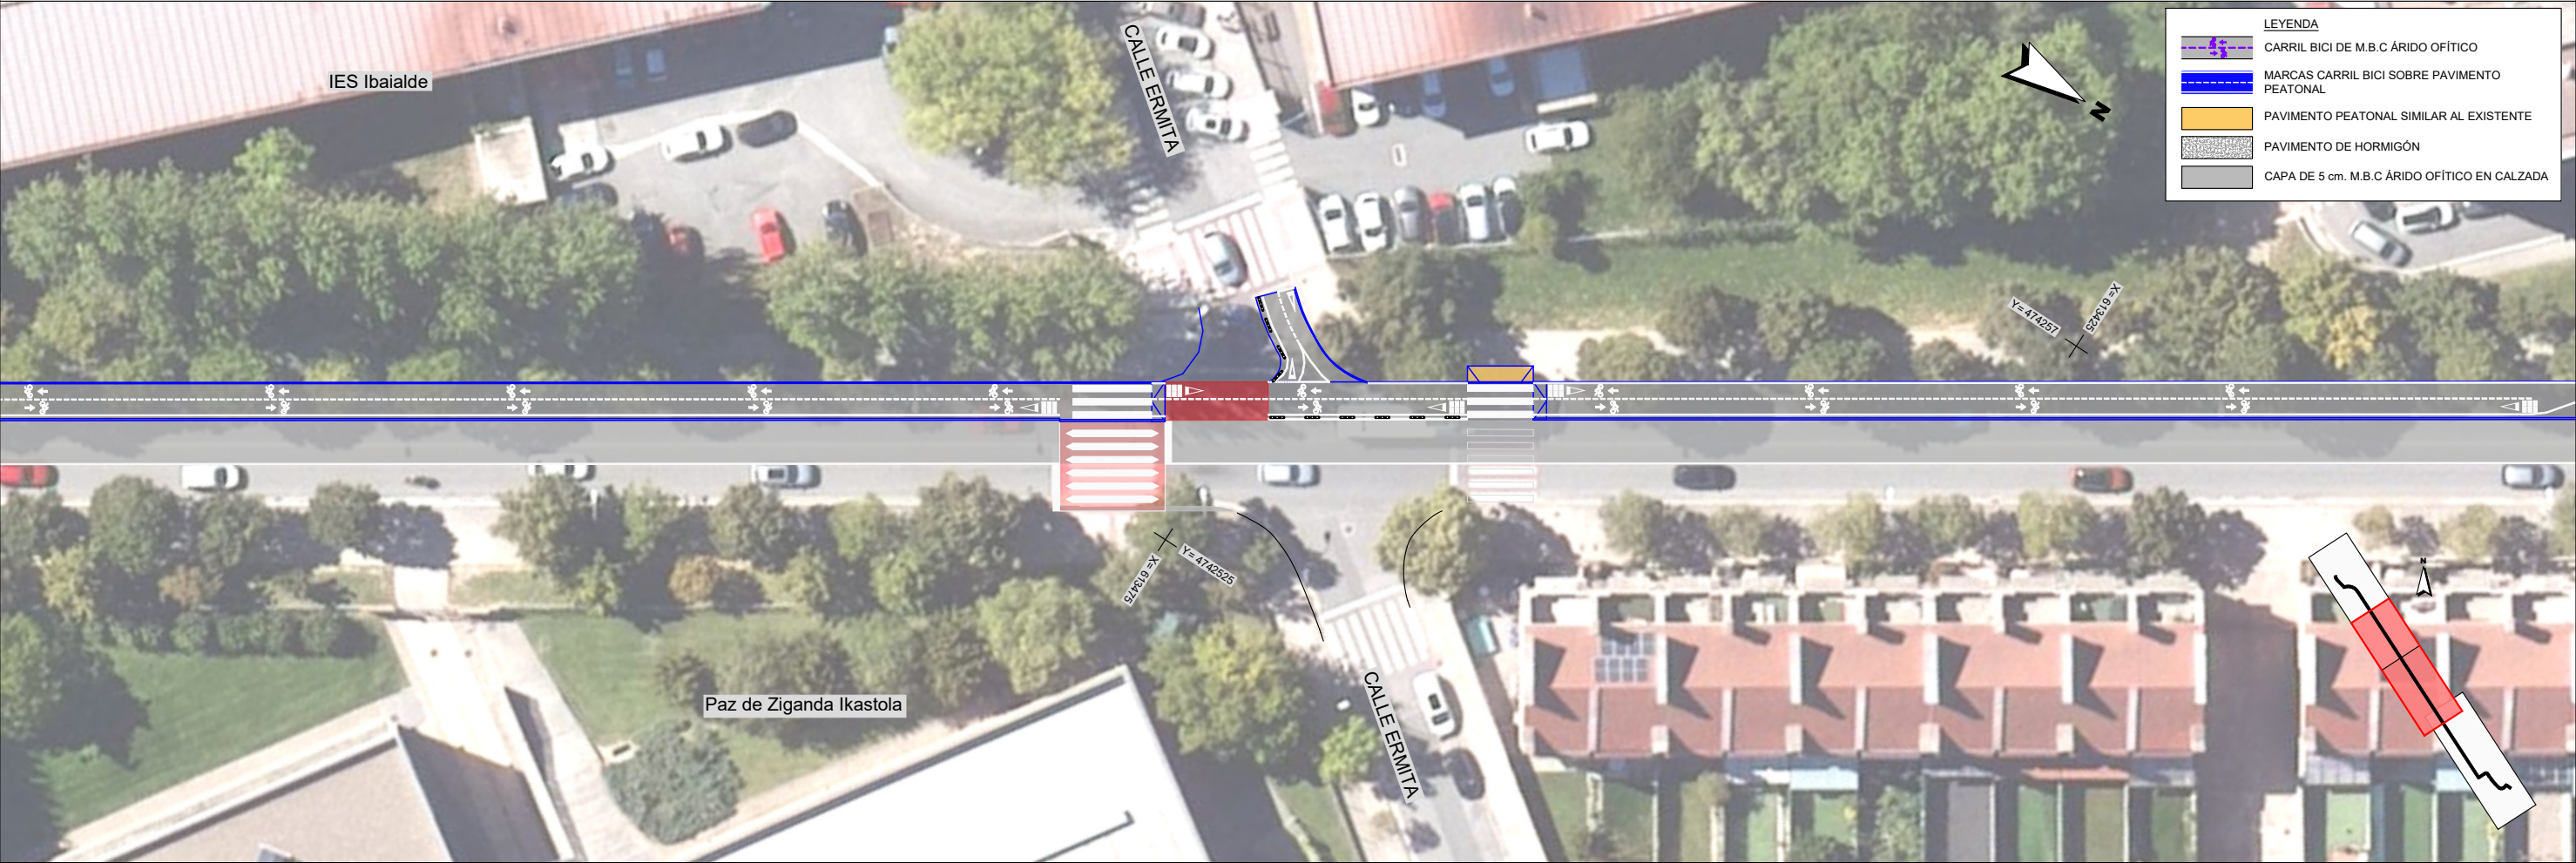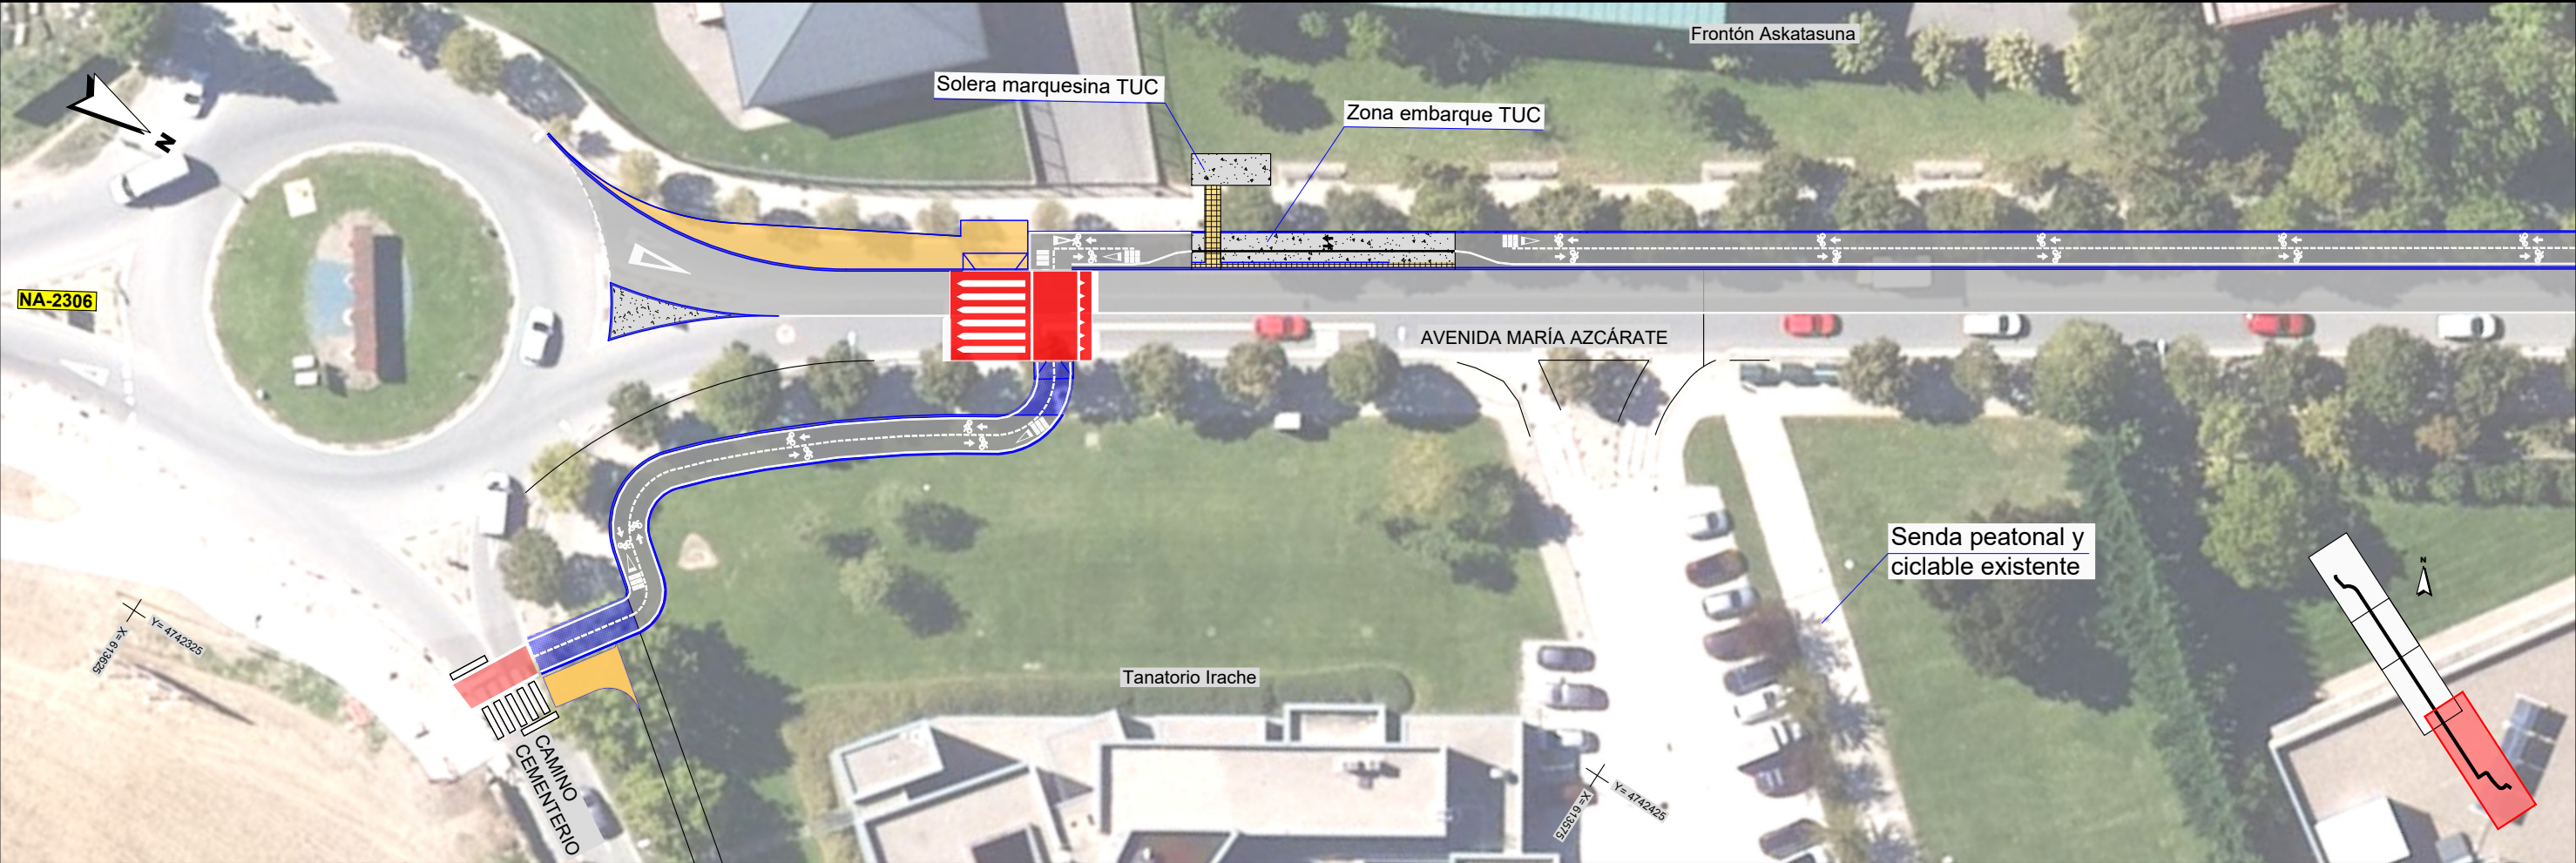


LEYENDA	
	CARRIL BICI DE M.B.C ÁRIDO OFÍTICO
	MARCAS CARRIL BICI SOBRE PAVIMENTO PEATONAL
	PAVIMENTO PEATONAL SIMILAR AL EXISTENTE
	PAVIMENTO DE HORMIGÓN
	CAPA DE 5 cm. M.B.C. ÁRIDO OFÍTICO EN CALZADA




LEYENDA	
	CARRIL BICI DE M.B.C ÁRIDO OFÍTICO
	MARCAS CARRIL BICI SOBRE PAVIMENTO PEATONAL
	PAVIMENTO PEATONAL SIMILAR AL EXISTENTE
	PAVIMENTO DE HORMIGÓN
	CAPA DE 5 cm. M.B.C ÁRIDO OFÍTICO EN CALZADA

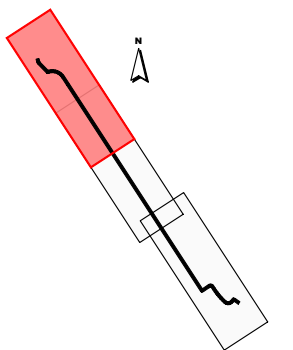


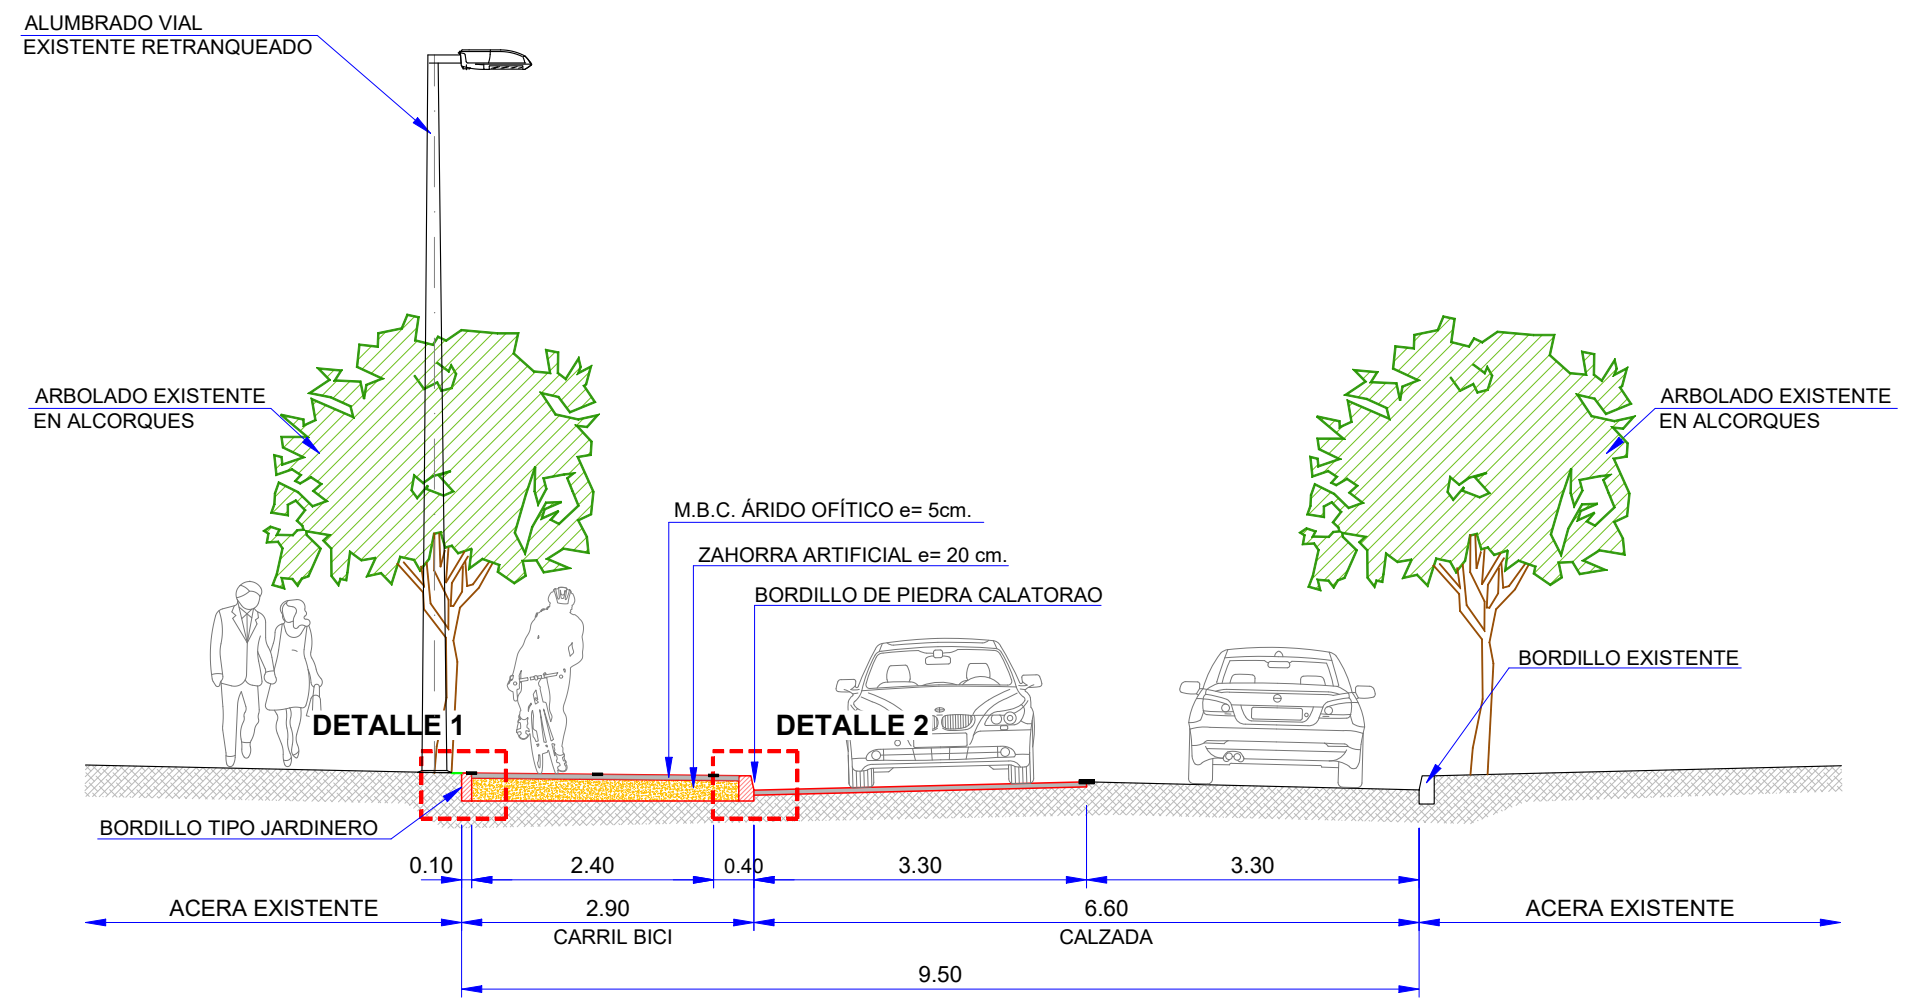


DETALLE 1
e: 1/25

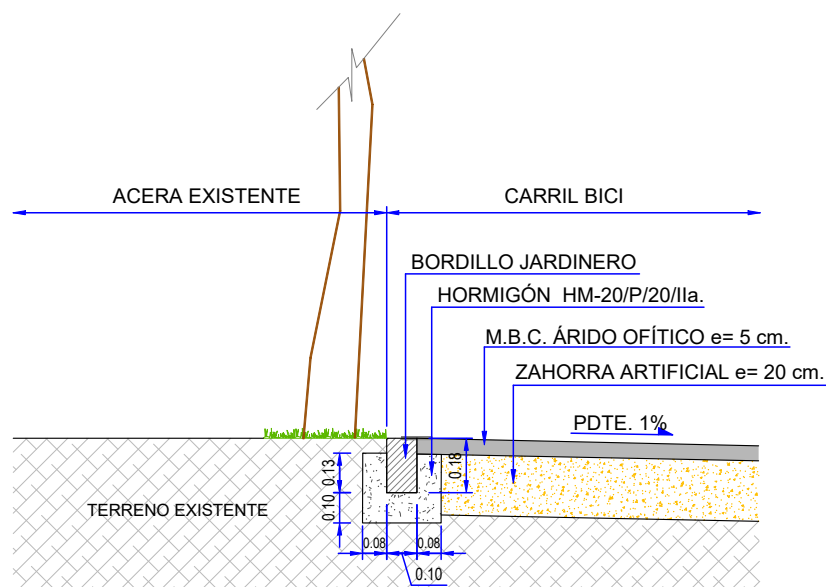


DETALLE 2
e: 1/25

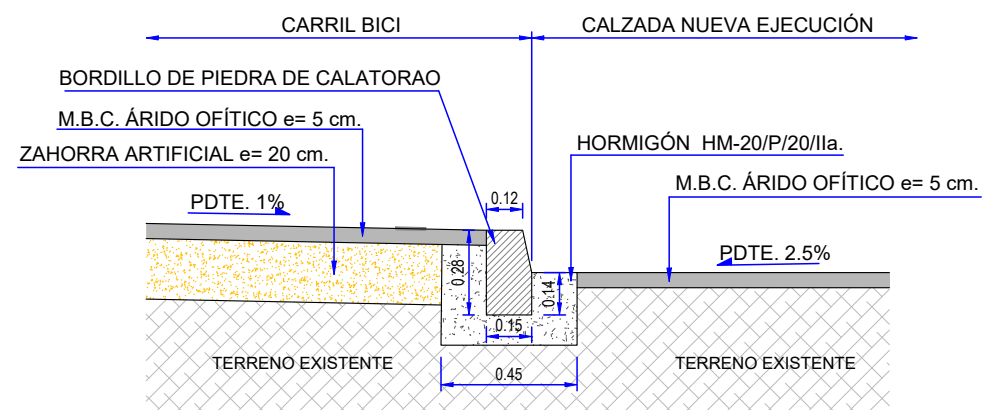


DETALLE 3
e: 1/25

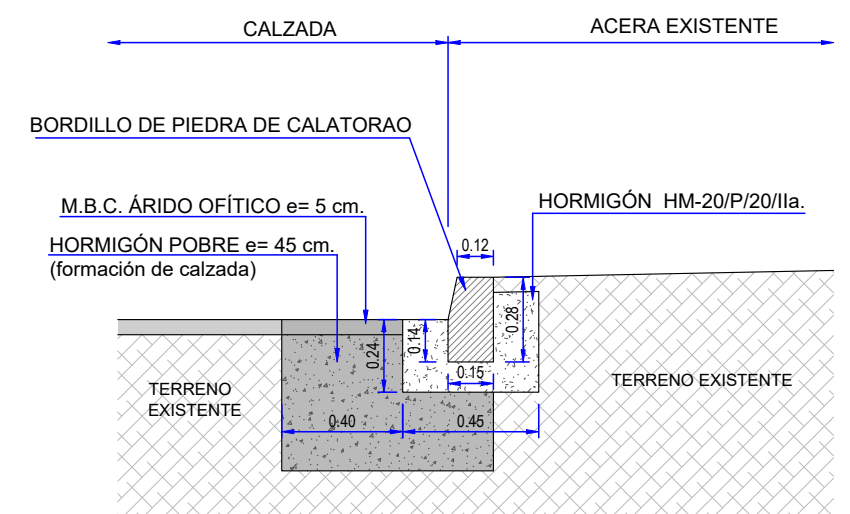


SECCIÓN TIPO P.K. 0+008 - 0+0038
e: 1/75

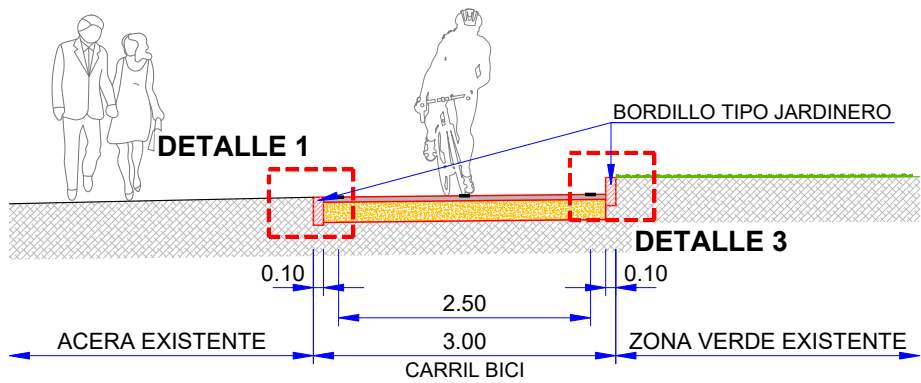


SECCIÓN PARADA TUC
e: 1/75

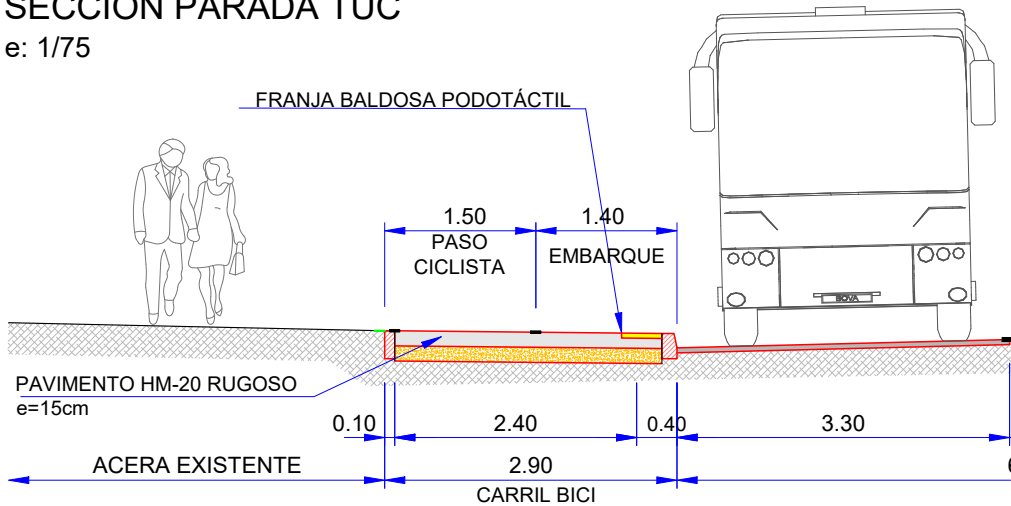


CONEXIÓN CON CALLE ERMITA
e: 1/75

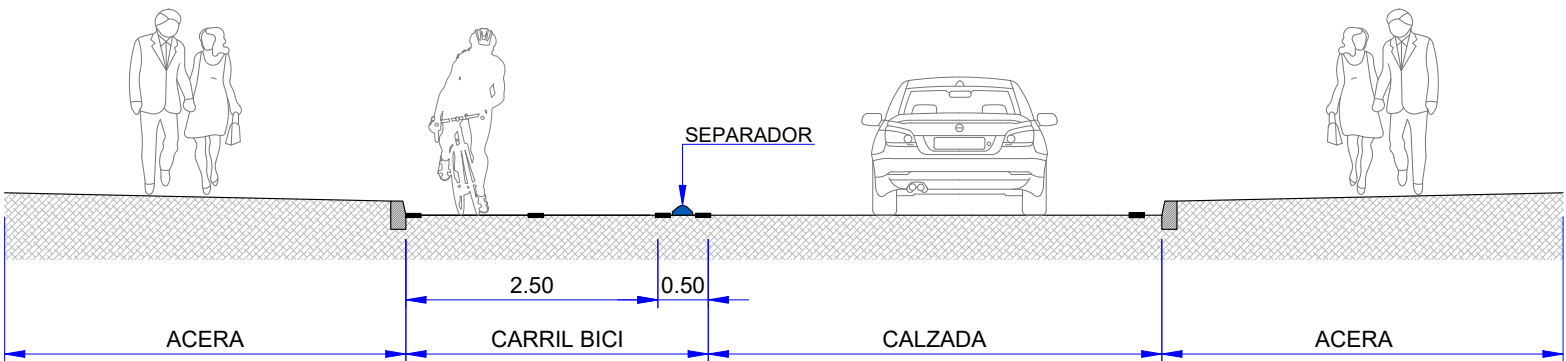


DETALLE 3
e: 1/25

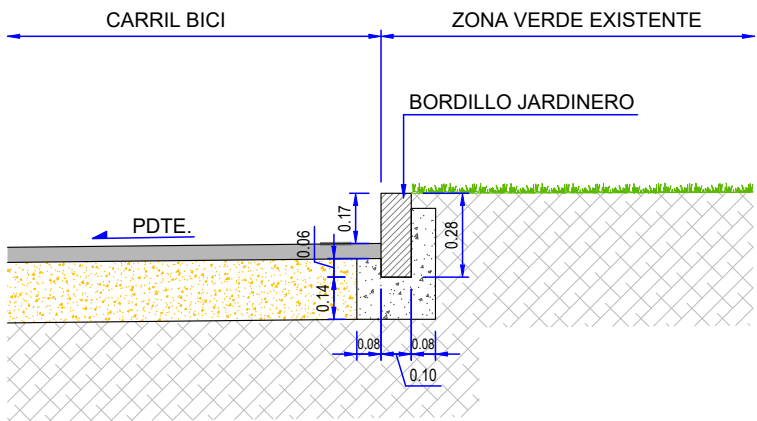


DETALLE 4
e: 1/25

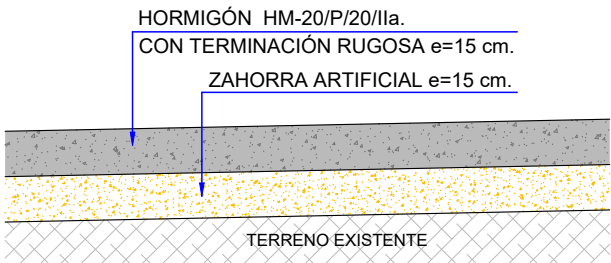


SECCIÓN PAVIMENTO PEATONAL
e: 1/25


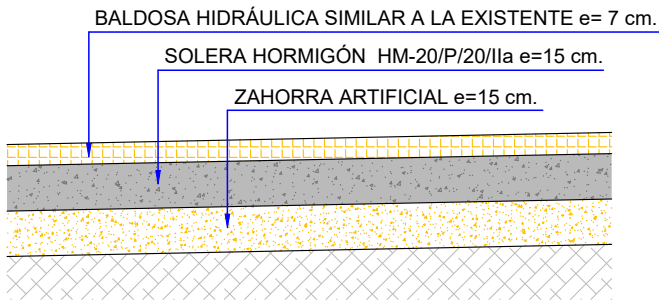


e: 1/50

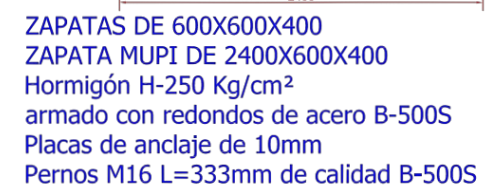

e: 1/200

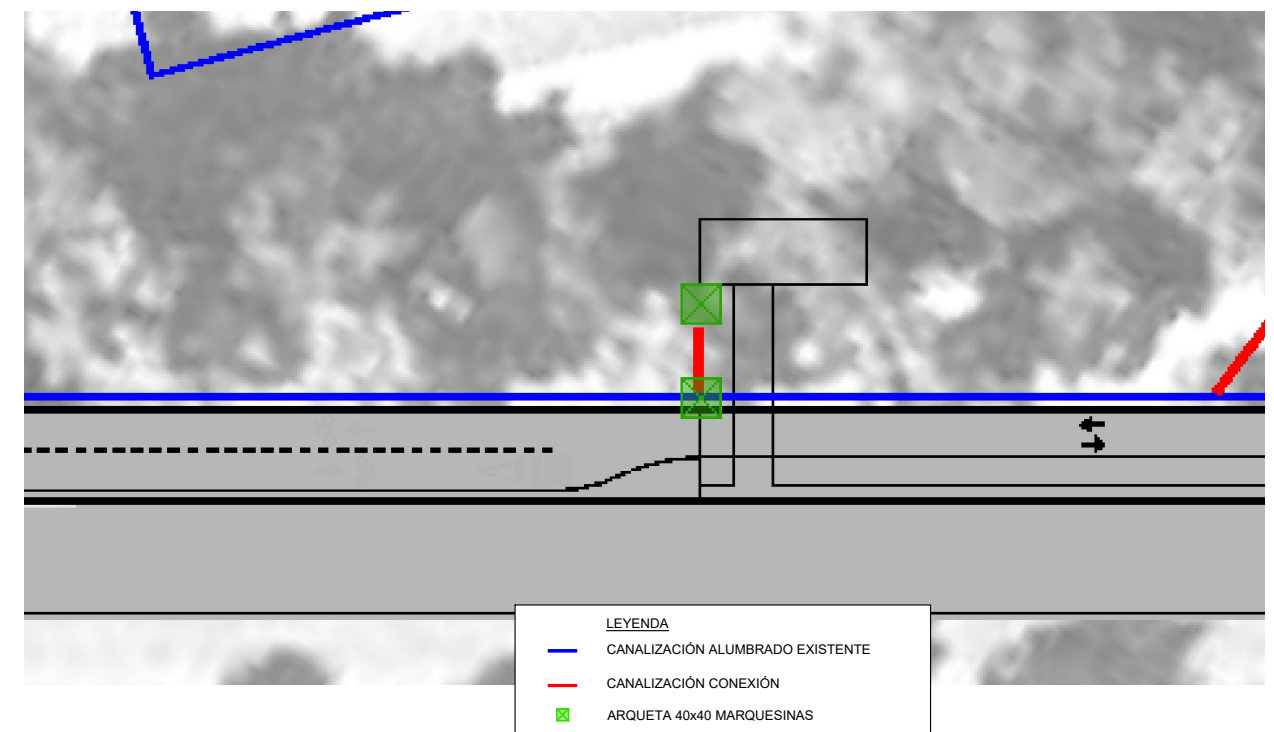

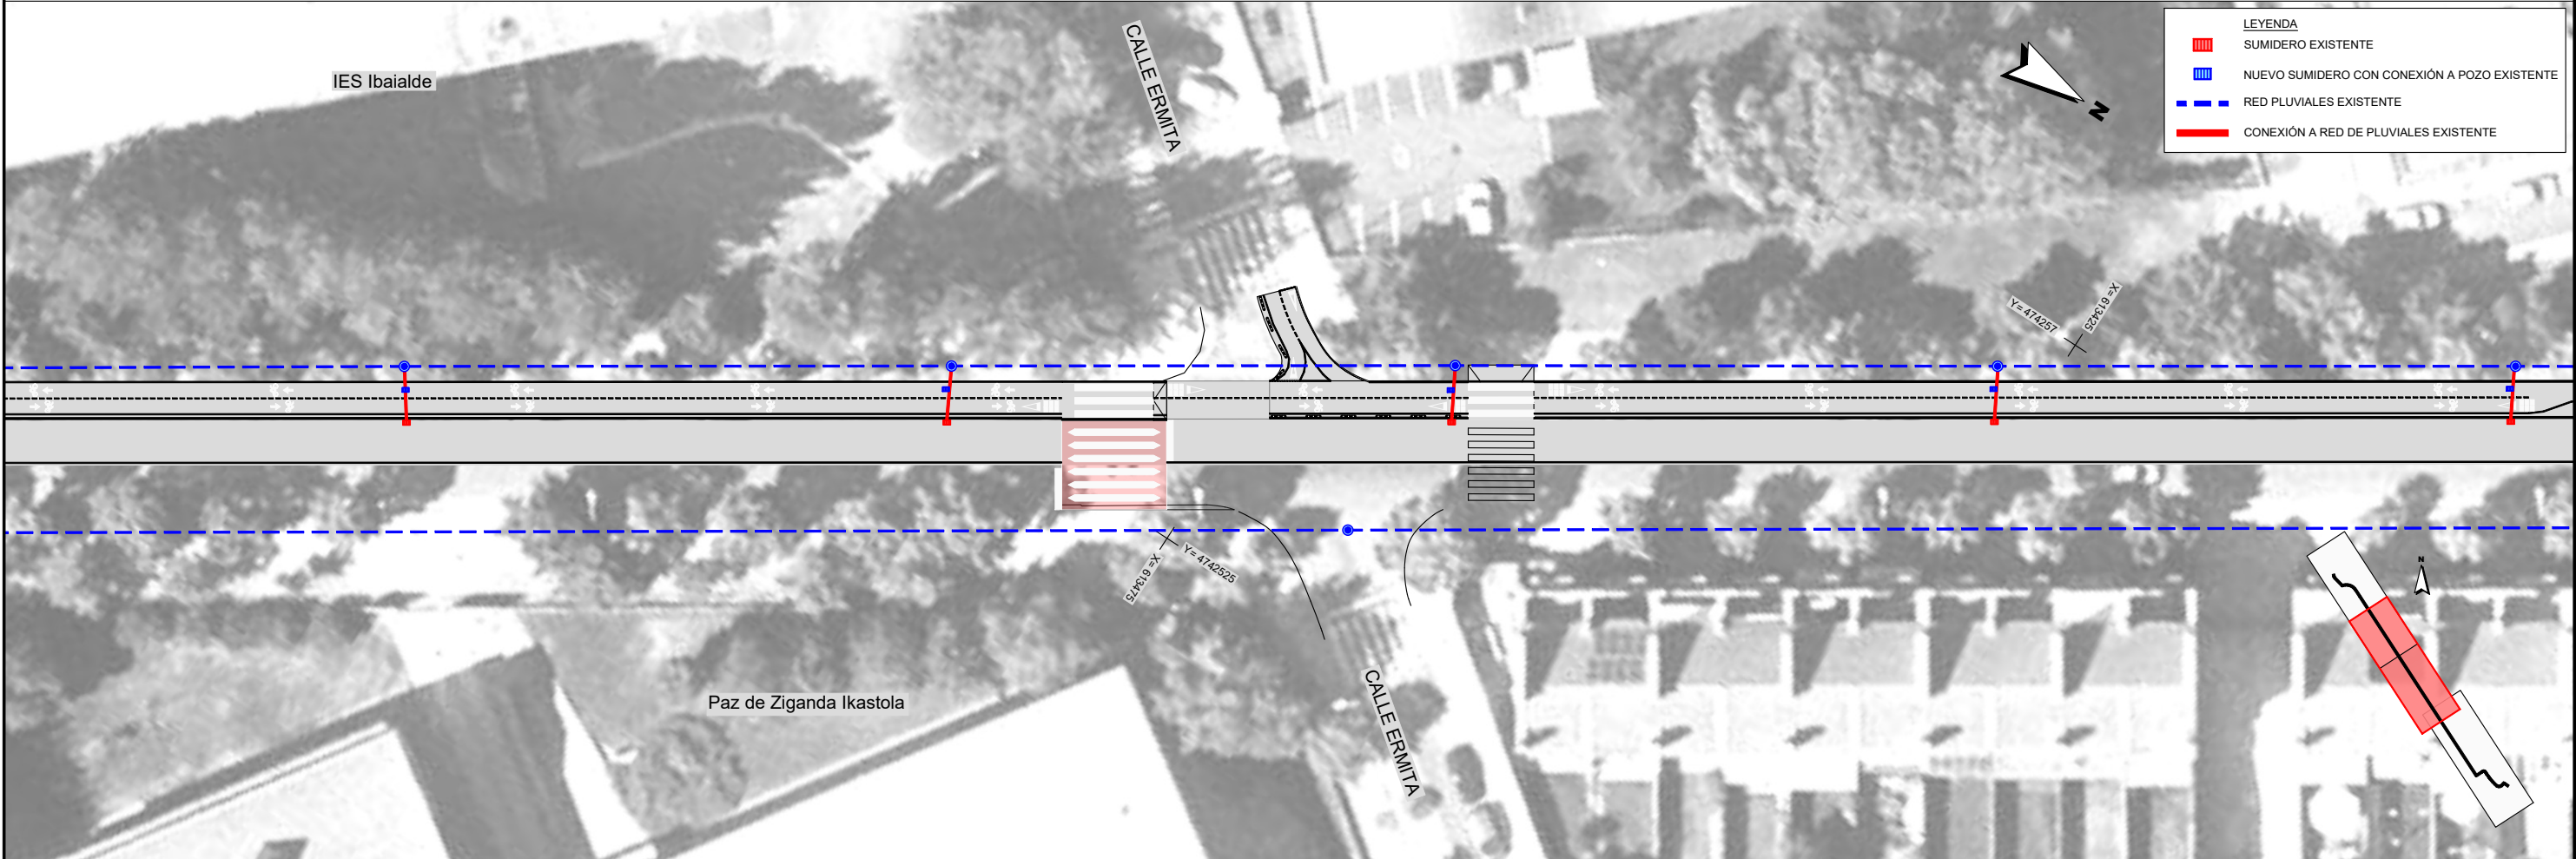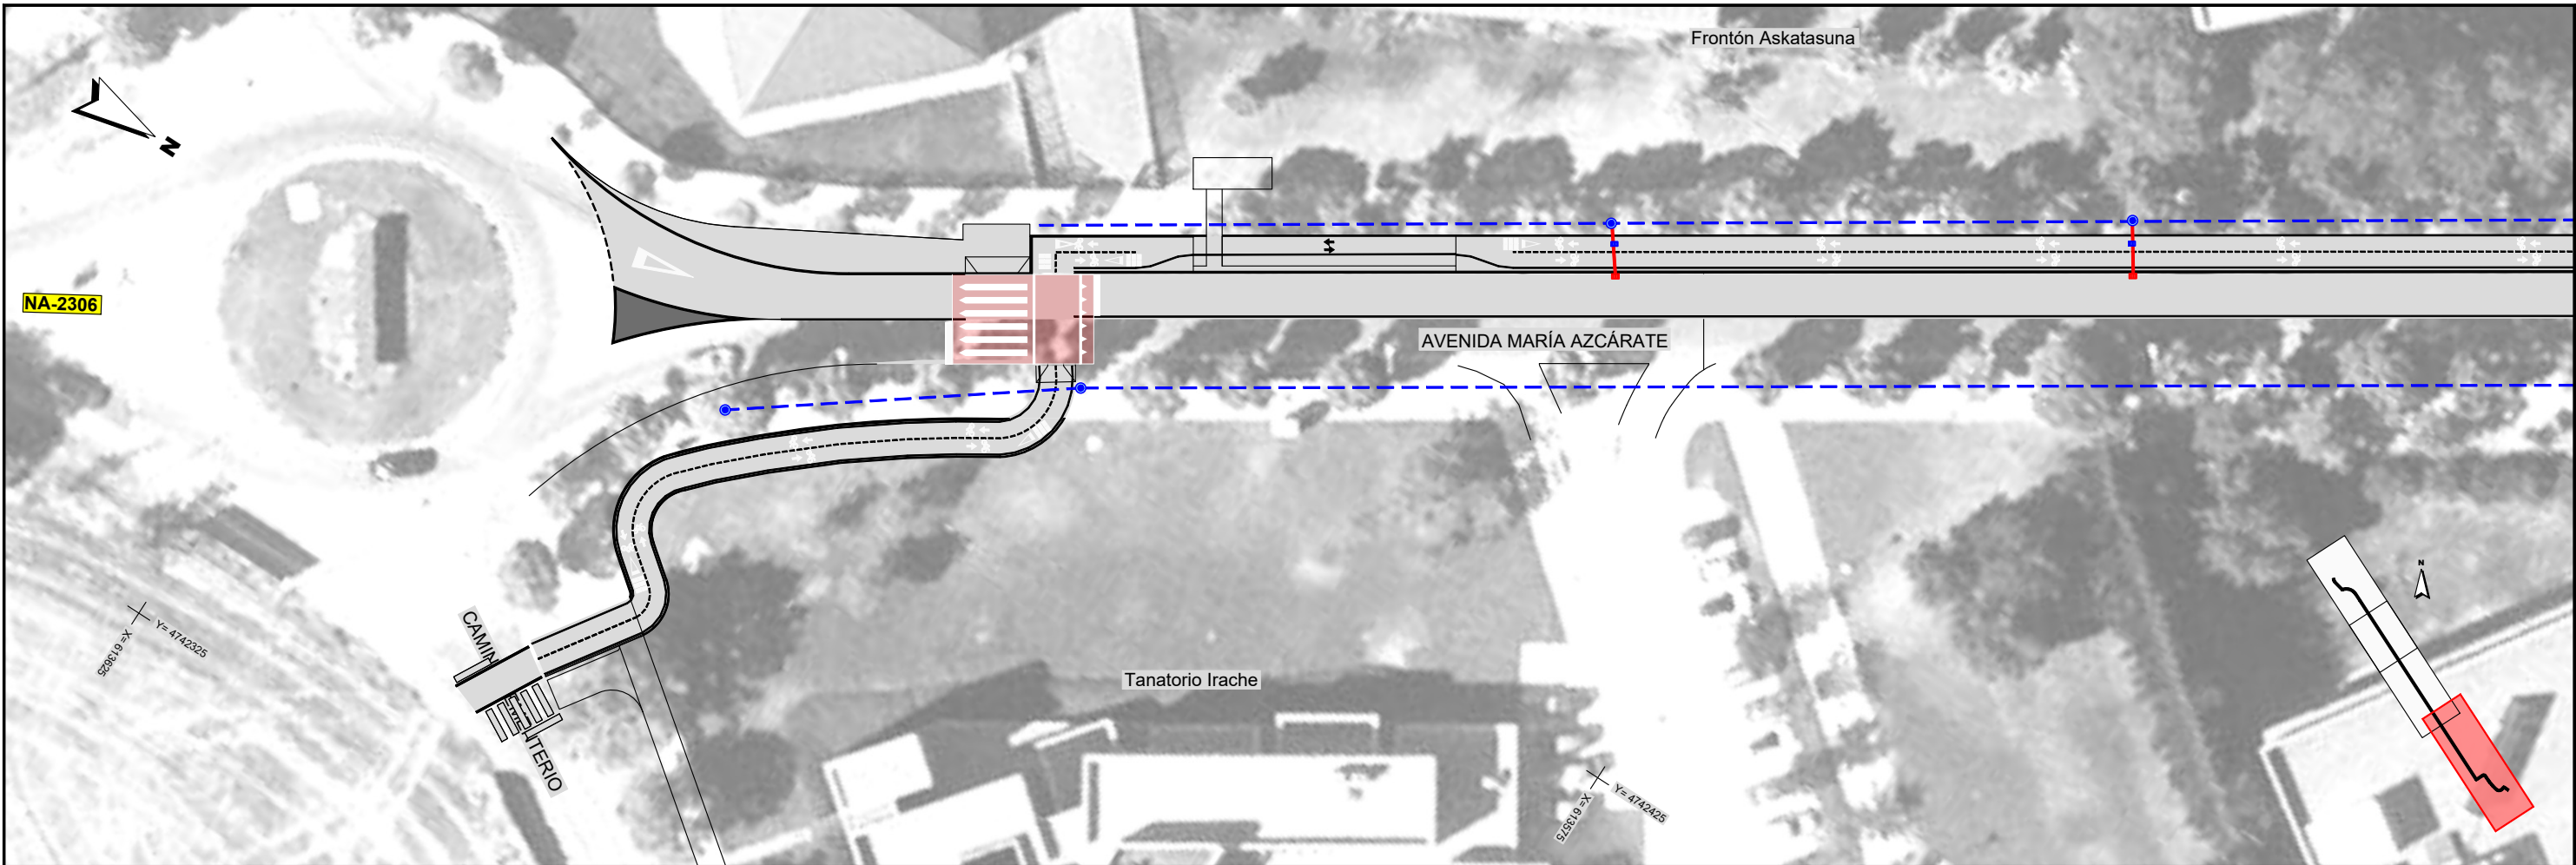

LEYENDA	
	SUMIDERO EXISTENTE
	NUEVO SUMIDERO CON CONEXIÓN A POZO EXISTENTE
	RED PLUVIALES EXISTENTE
	CONEXIÓN A RED DE PLUVIALES EXISTENTE



EMPRESA
CONSULTORA



INGENIERO DE CAMINOS CC. Y PP.

JOAQUÍN SALANUEVA HERRERO

ESCALAS

1:500

ORIGINALES

0 2.0 5m

GRÁFICAS


PROYECTO DE CONSTRUCCIÓN DEL CARRIL BICI DE
LA AVENIDA MARÍA AZCÁRATE EN BURLADA
(NAVARRA)

DESIGNACION DEL PLANO


PLANTA ESTADO DEFINITIVO
DRENAJE

DOCUMENTO
6_Pl.drenaje.dwg
FECHA
ABRIL 2025


PLANO Nº
6
HOJA 1 DE 2


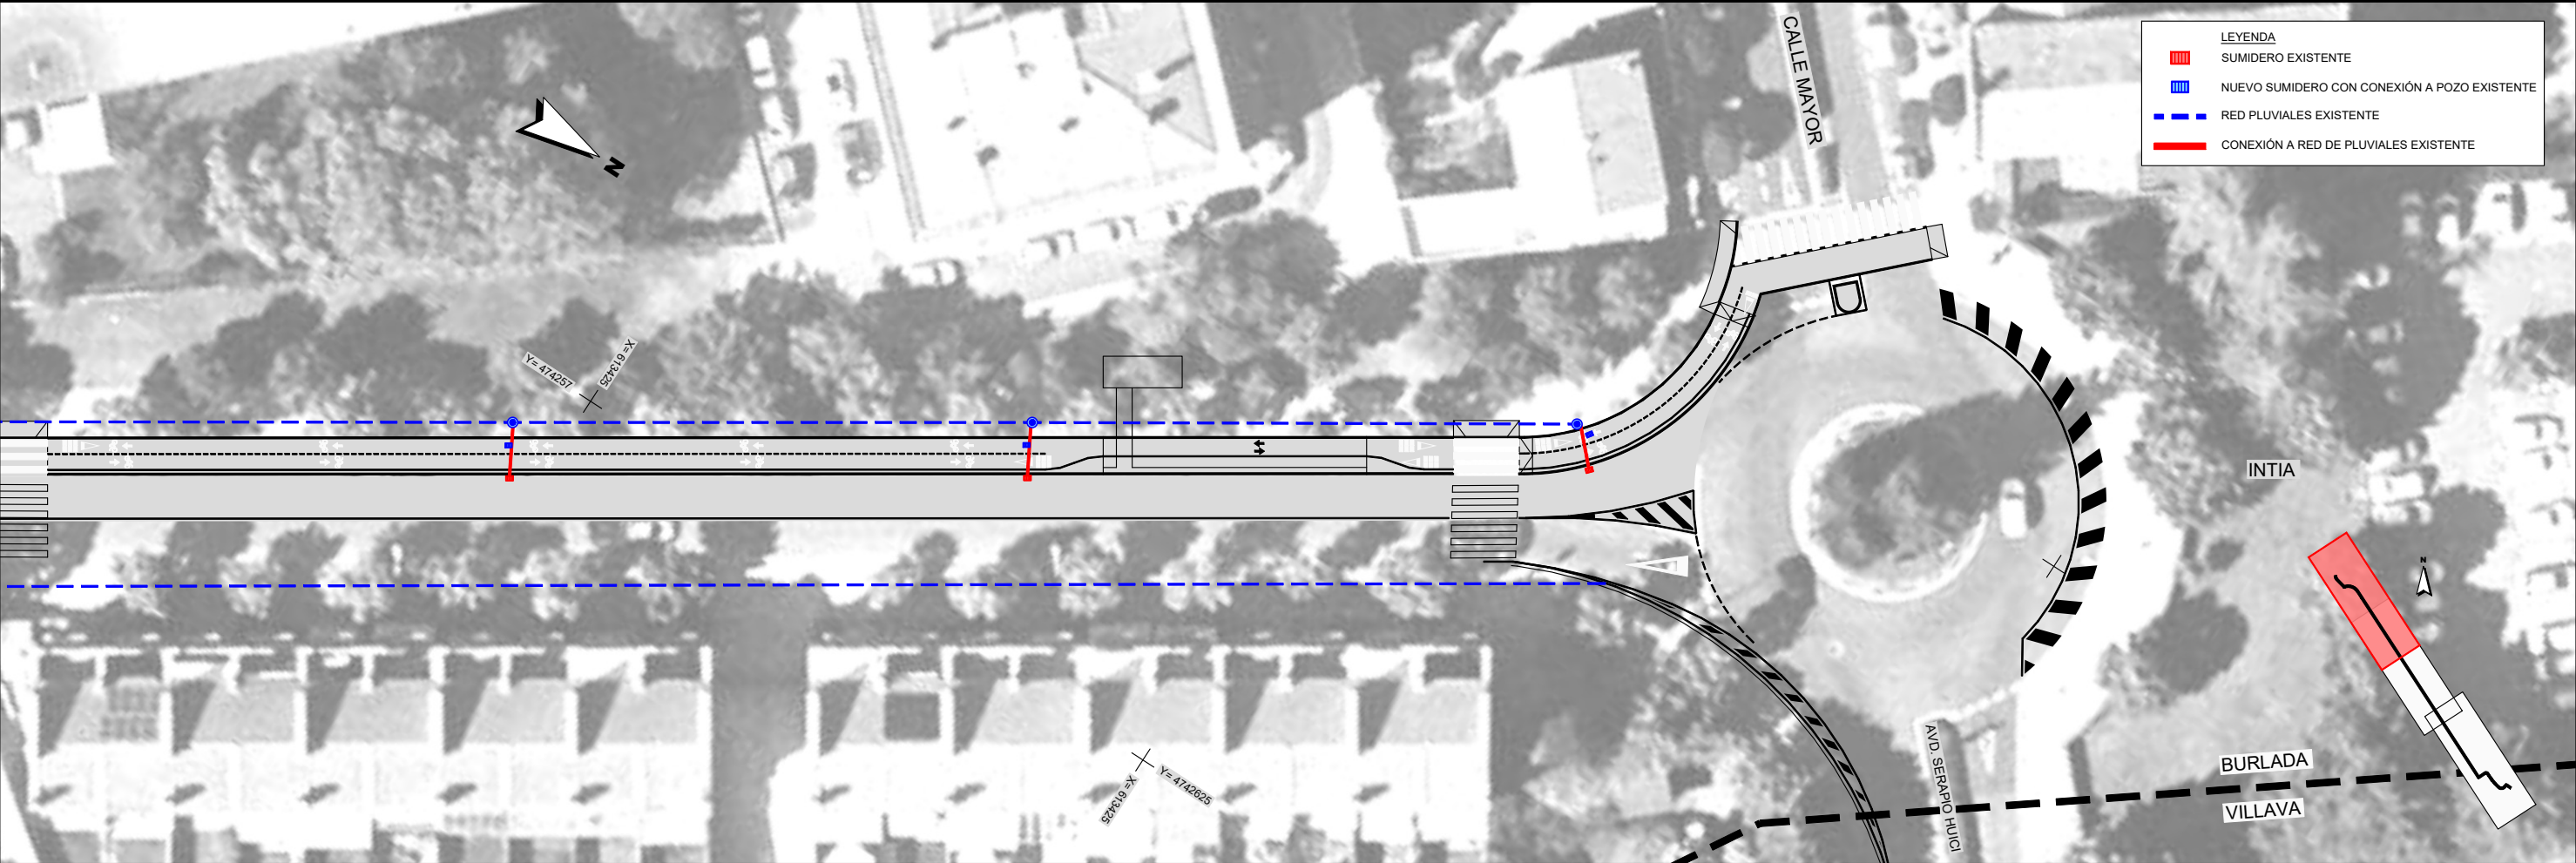


SECCIÓN TIPO COLOCACIÓN DE SUMIDEROS
e: 1/40

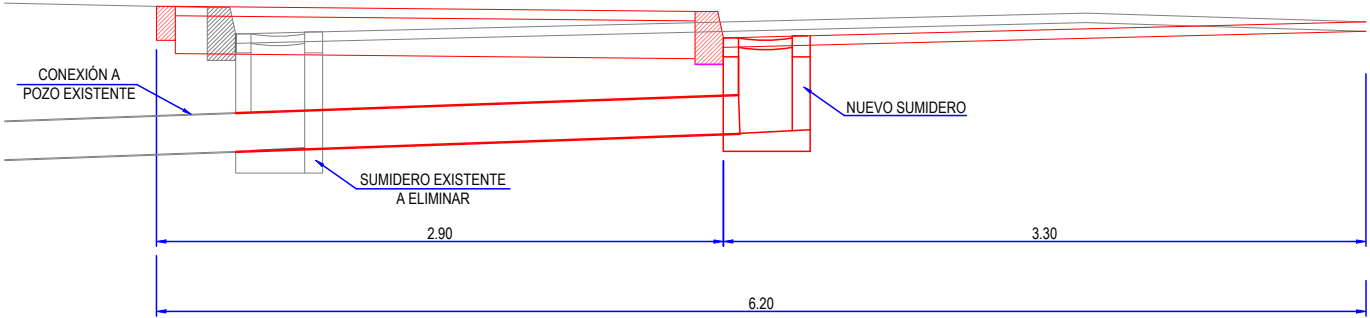

SUMIDERO NO SIFONICO PREFABRICADO
(Según normativa SCPSA)

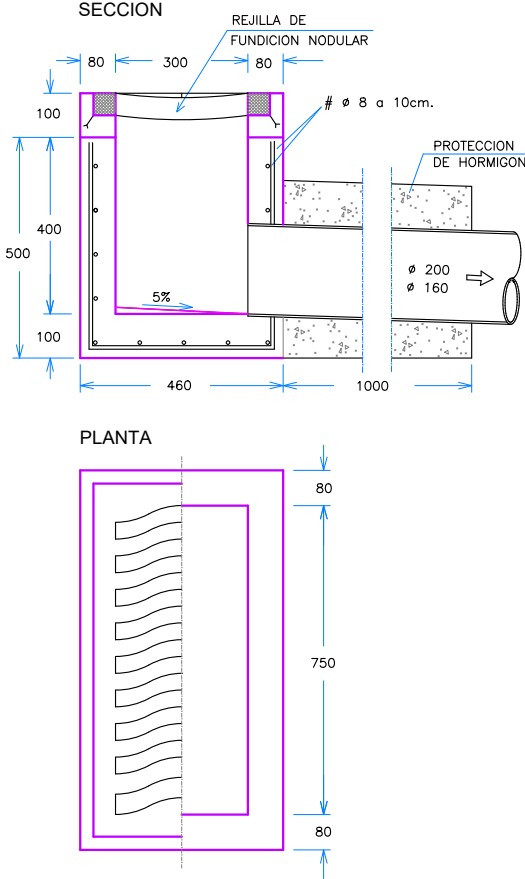


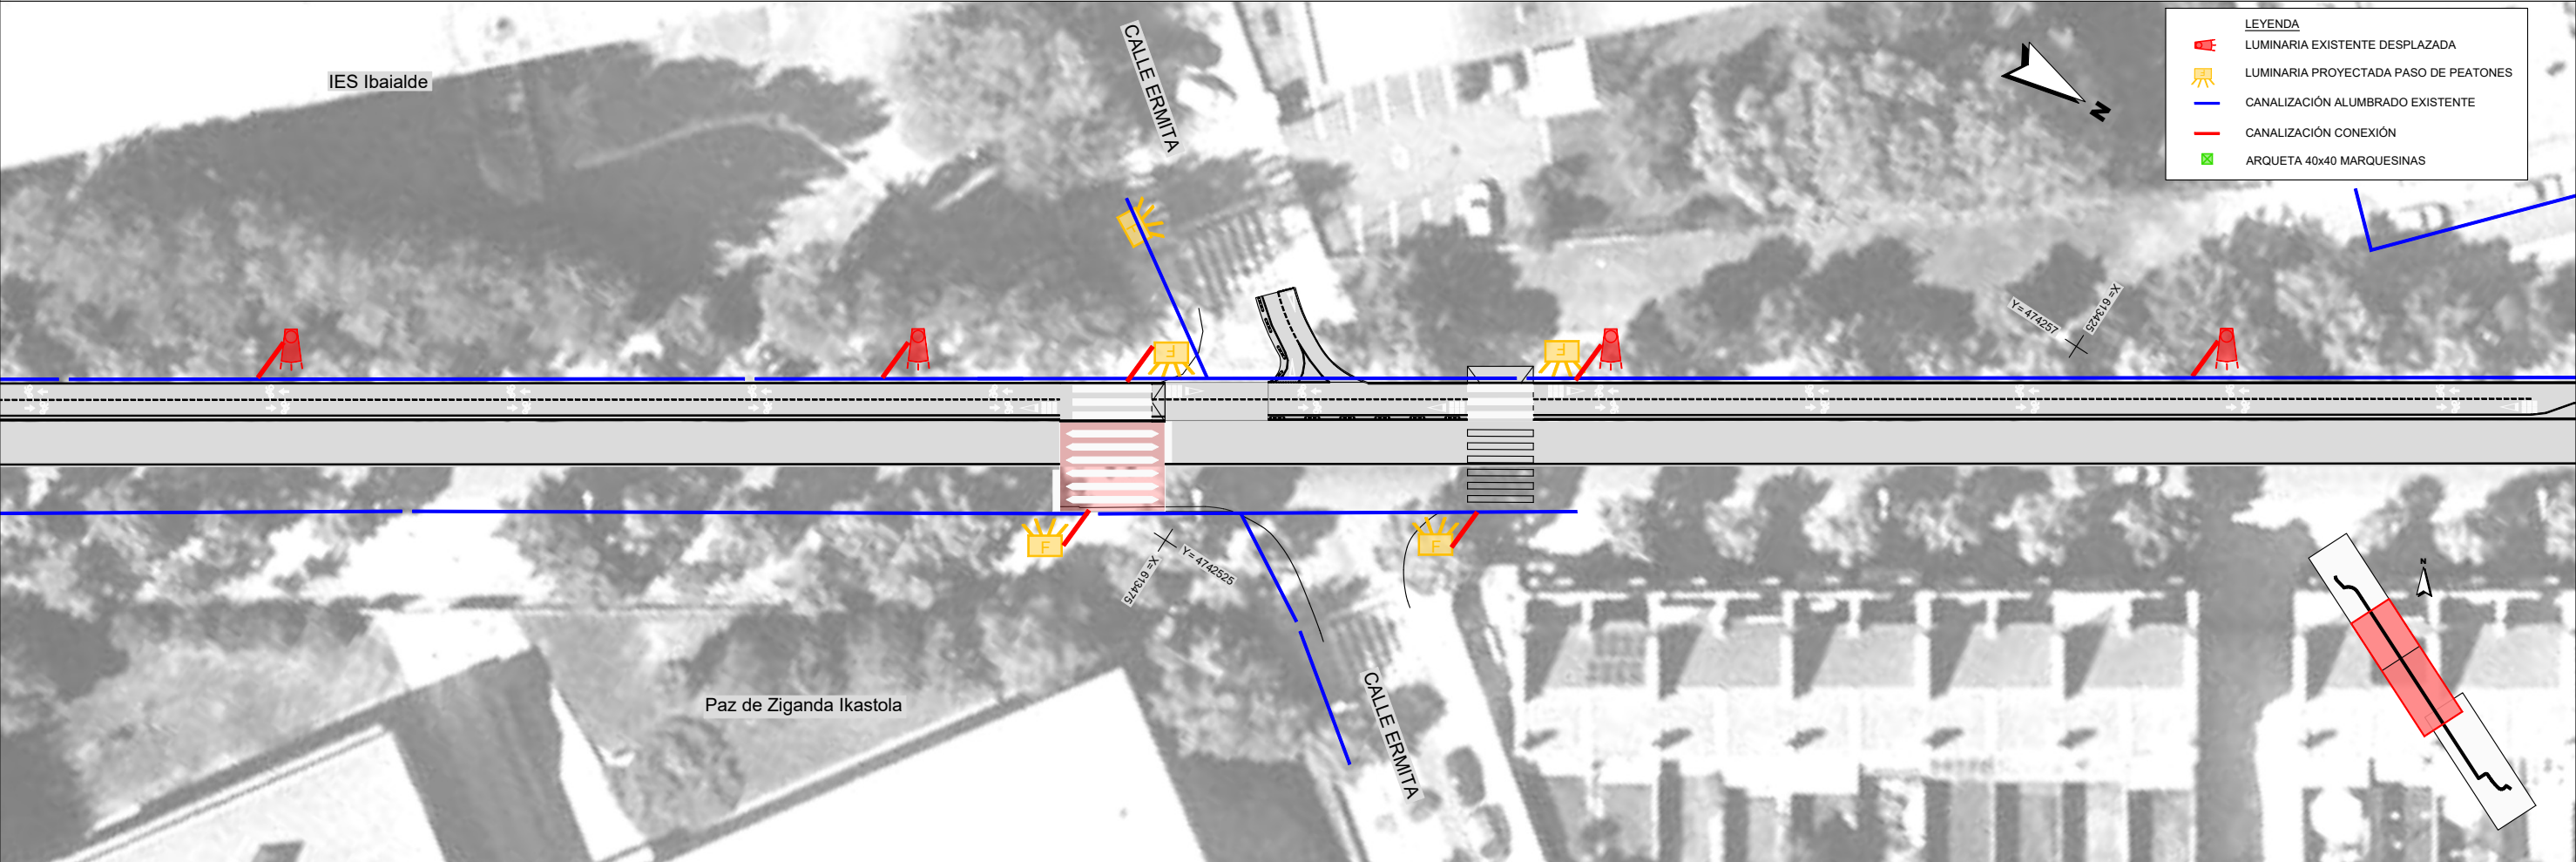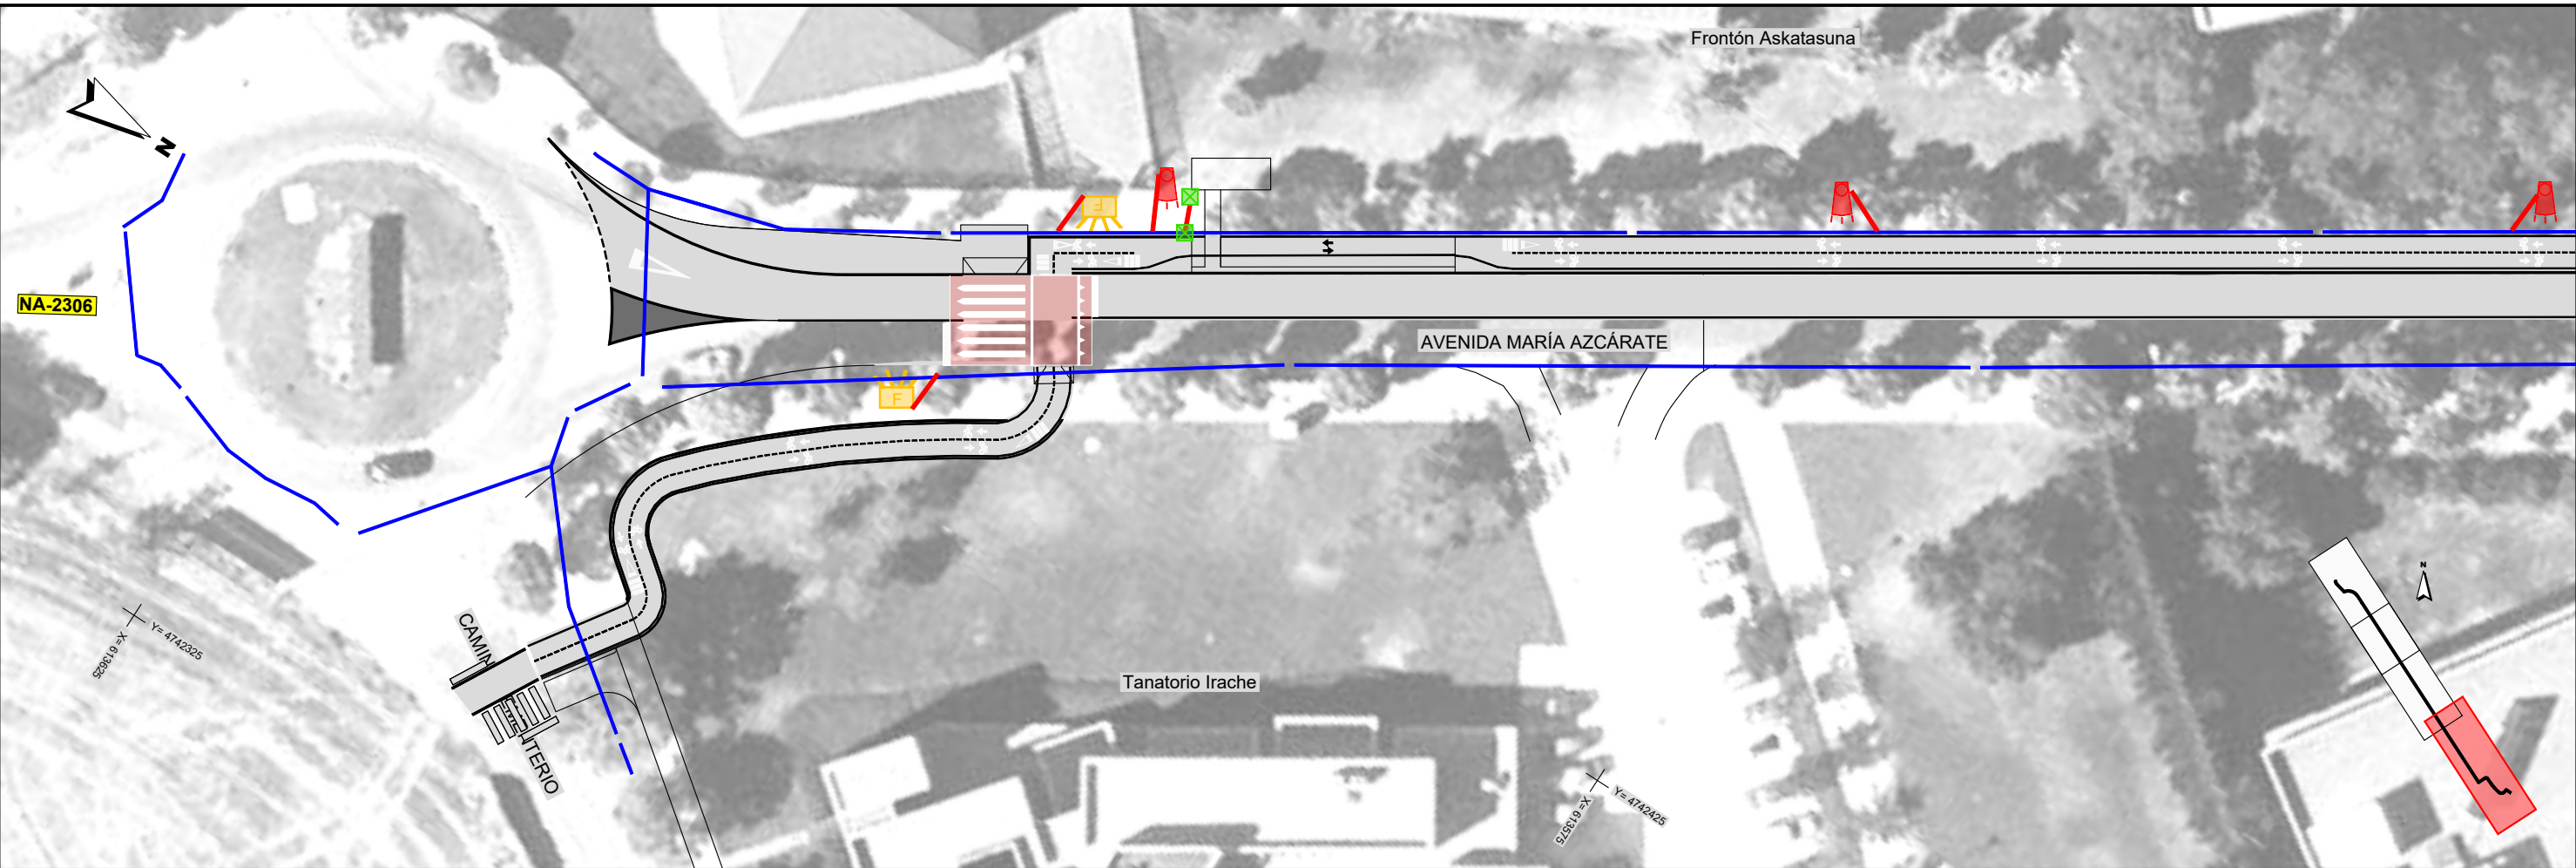

- LEYENDA
- LUMINARIA EXISTENTE DESPLAZADA
 - LUMINARIA PROYECTADA PASO DE PEATONES
 - CANALIZACIÓN ALUMBRADO EXISTENTE
 - CANALIZACIÓN CONEXIÓN
 - ARQUETA 40x40 MARQUESINAS



LEYENDA	
	LUMINARIA EXISTENTE DESPLAZADA
	LUMINARIA PROYECTADA PASO DE PEATONES
	CANALIZACIÓN ALUMBRADO EXISTENTE
	CANALIZACIÓN CONEXIÓN
	ARQUETA 40x40 MARQUESINAS

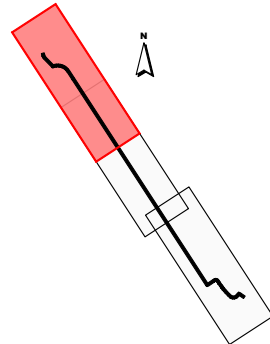

EMPRESA CONSULTORA



INGENIERO DE CAMINOS CC. Y PP.

JOAQUÍN SALANUEVA HERRERO

ESCALAS

1:500

ORIGINALES

GRÁFICAS



PROYECTO DE CONSTRUCCIÓN DEL CARRIL BICI DE
LA AVENIDA MARÍA AZCÁRATE EN BURLADA
(NAVARRA)

DESIGNACIÓN DEL PLANO



PLANTA ESTADO DEFINITIVO
ALUMBRADO

DOCUMENTO
7_Plalumbrado.dwg
FECHA
ABRIL 2025



PLANO Nº
7
HOJA 2 DE 2

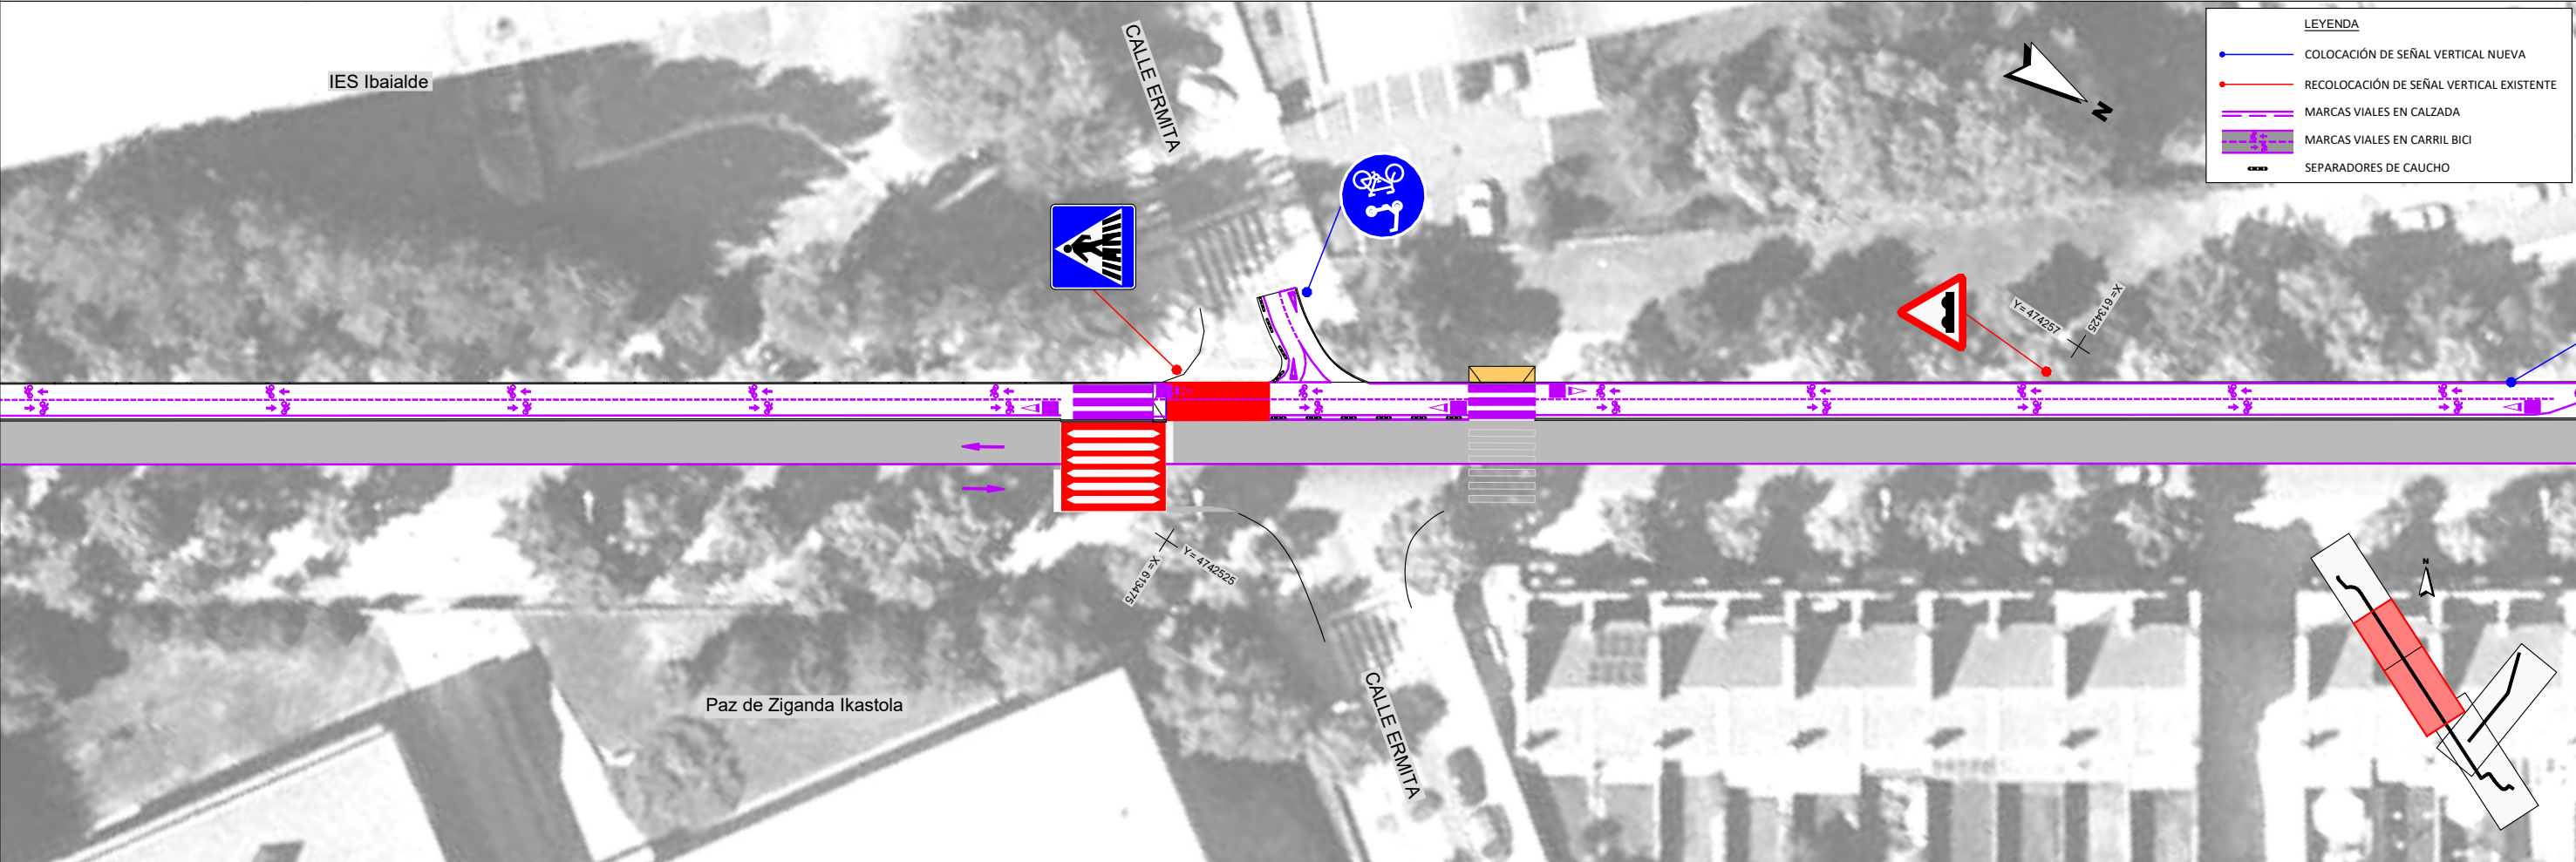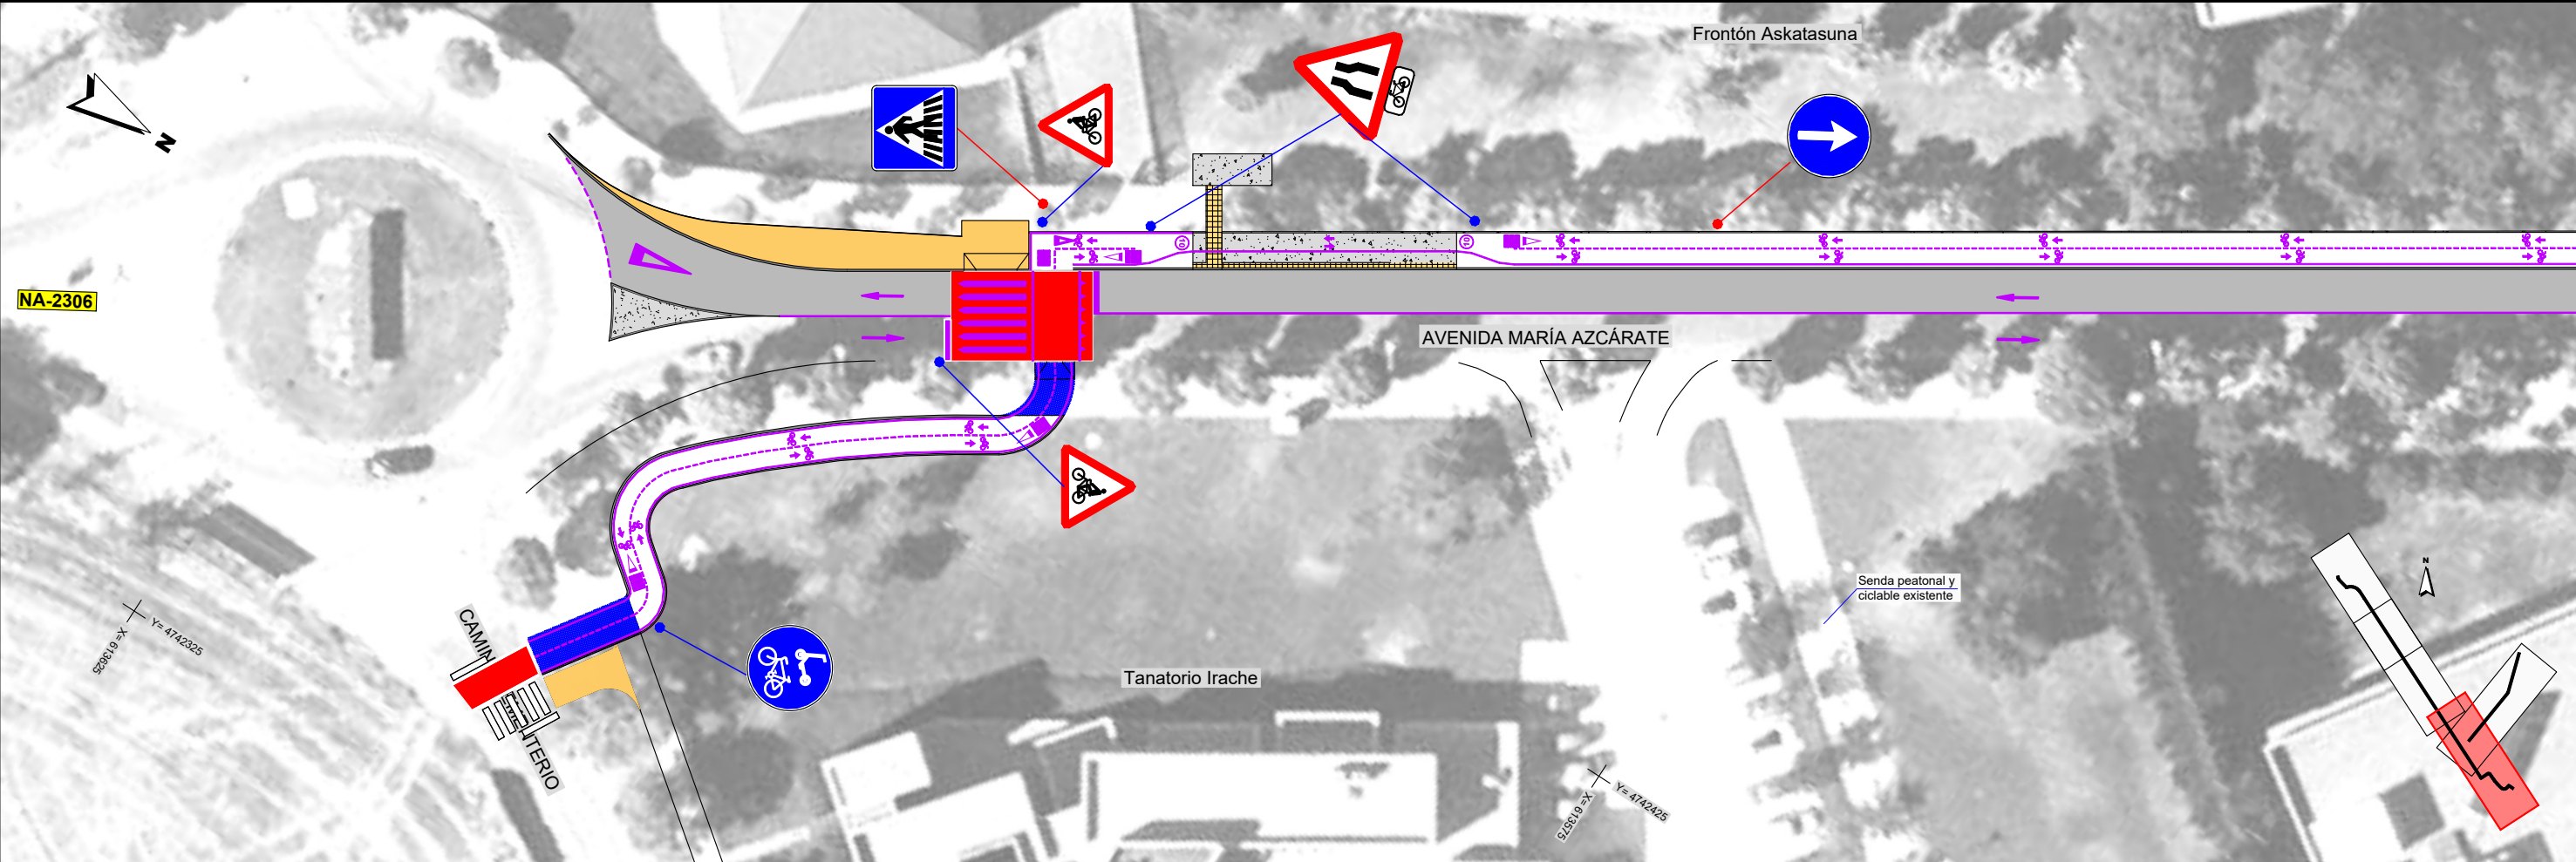


LEYENDA	
	COLOCACIÓN DE SEÑAL VERTICAL NUEVA
	RECOLOCACIÓN DE SEÑAL VERTICAL EXISTENTE
	MARCAS VIALES EN CALZADA
	MARCAS VIALES EN CARRIL BICI
	SEPARADORES DE CAUCHO

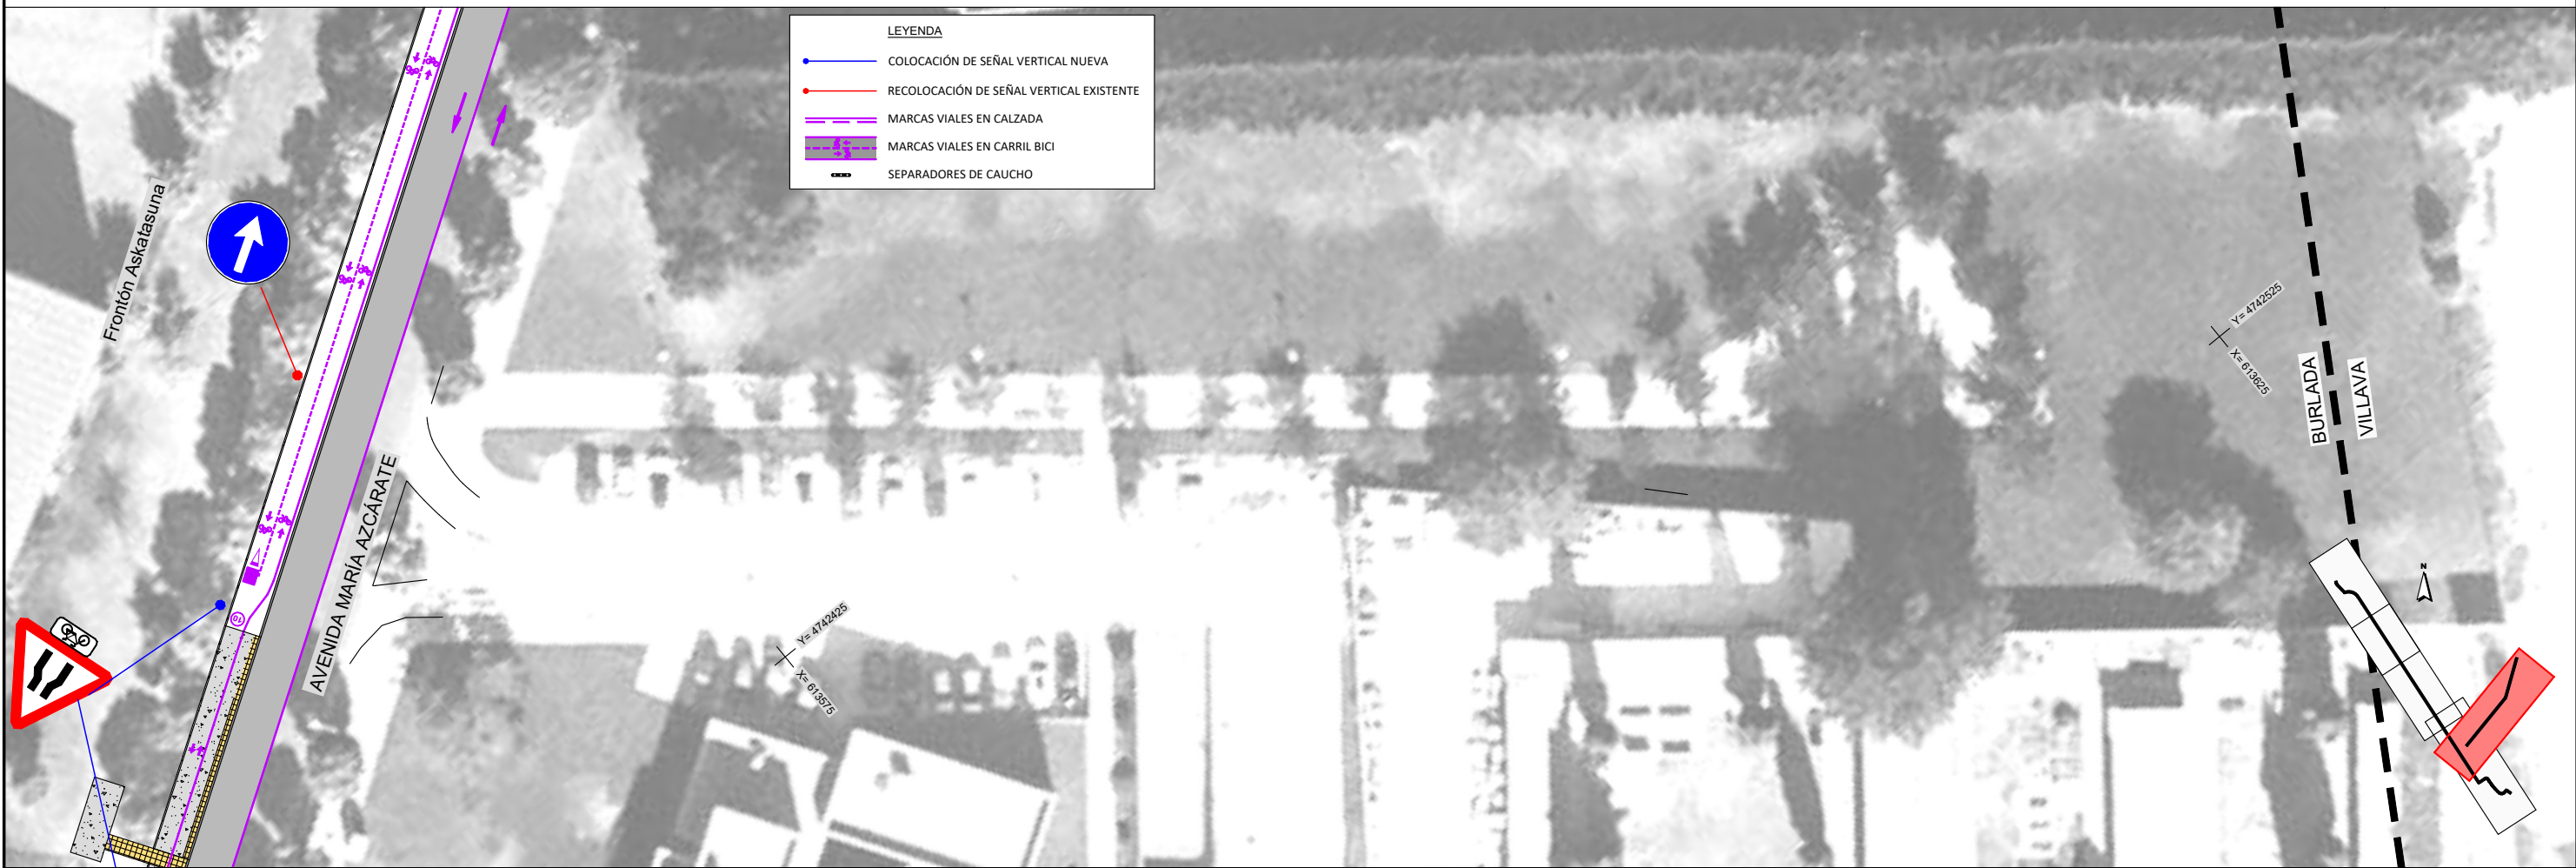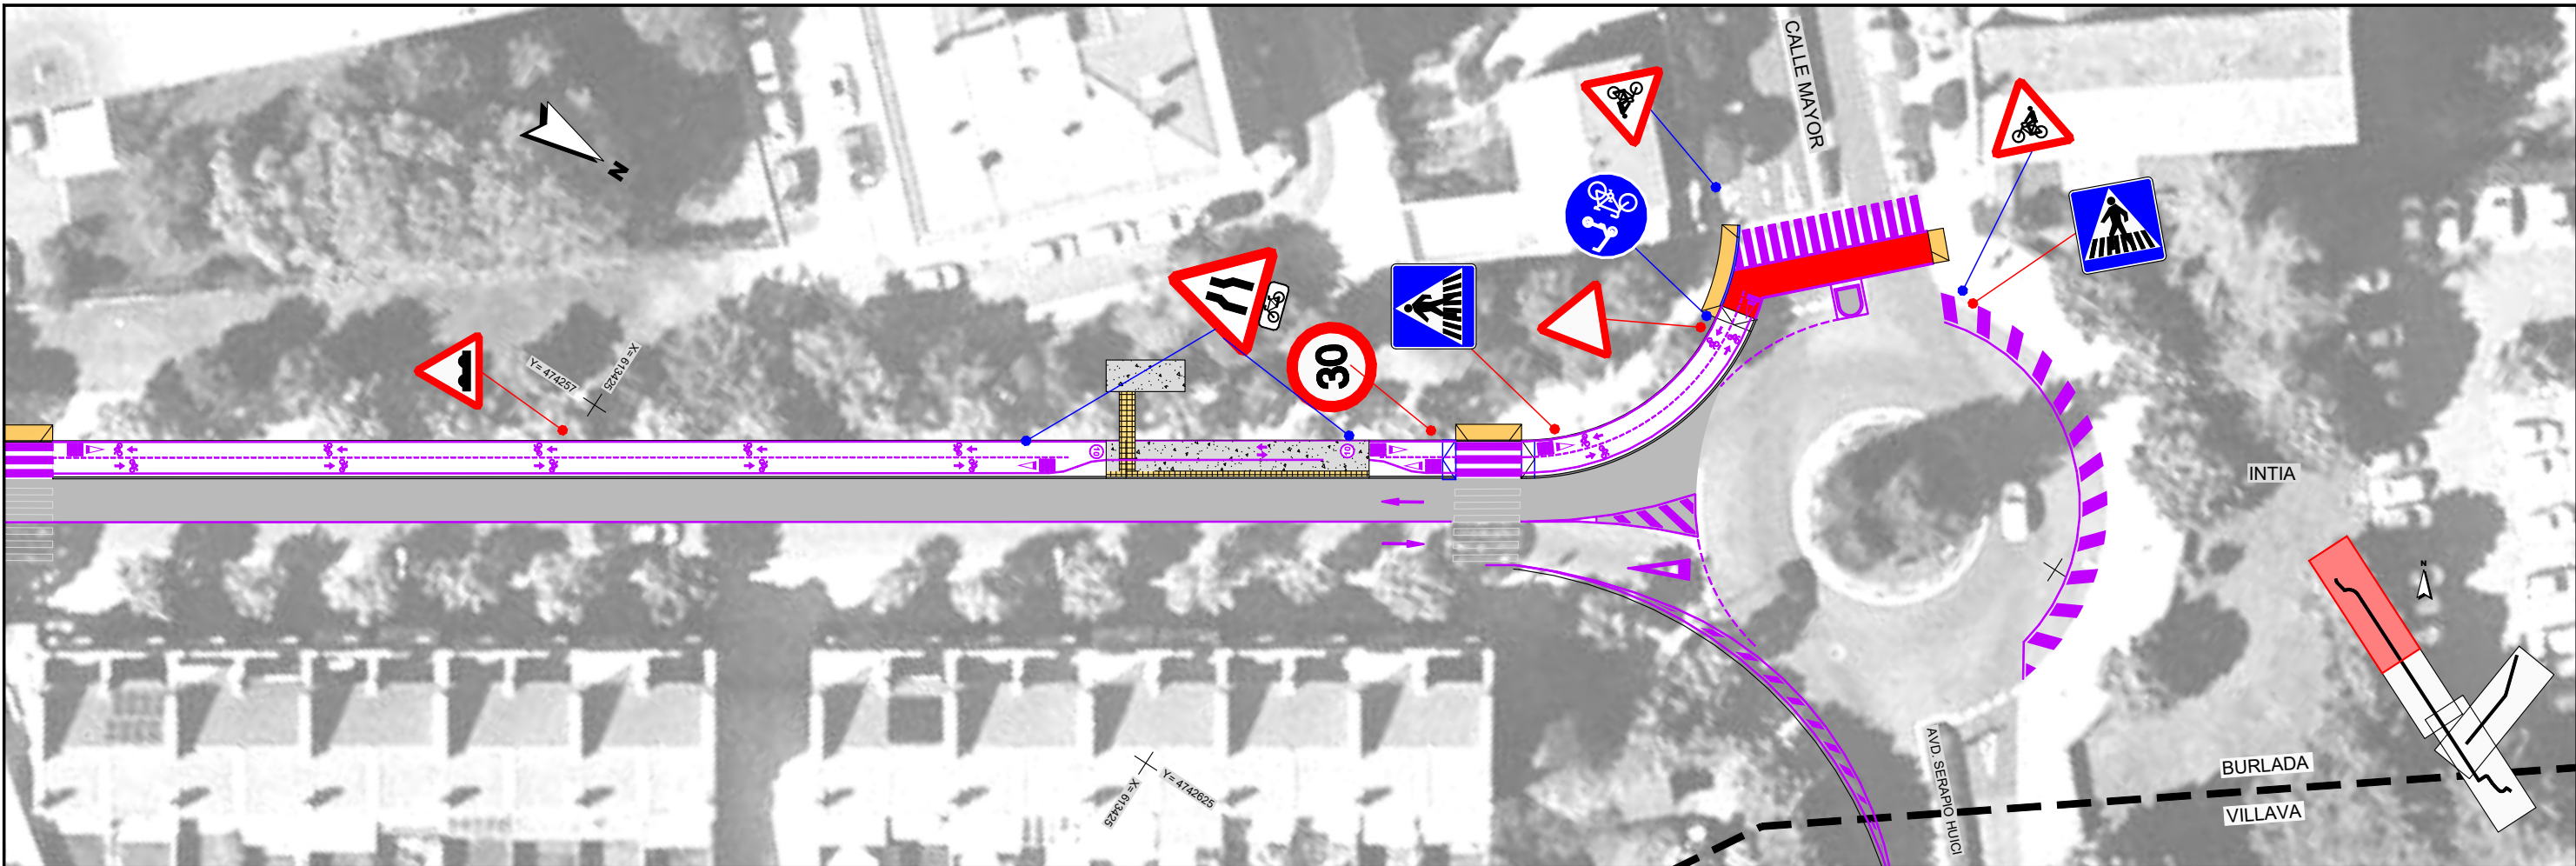


- LEYENDA
- COLOCACIÓN DE SEÑAL VERTICAL NUEVA
 - RECOLOCACIÓN DE SEÑAL VERTICAL EXISTENTE
 - MARCAS VIALES EN CALZADA
 - MARCAS VIALES EN CARRIL BICI
 - SEPARADORES DE CAUCHO

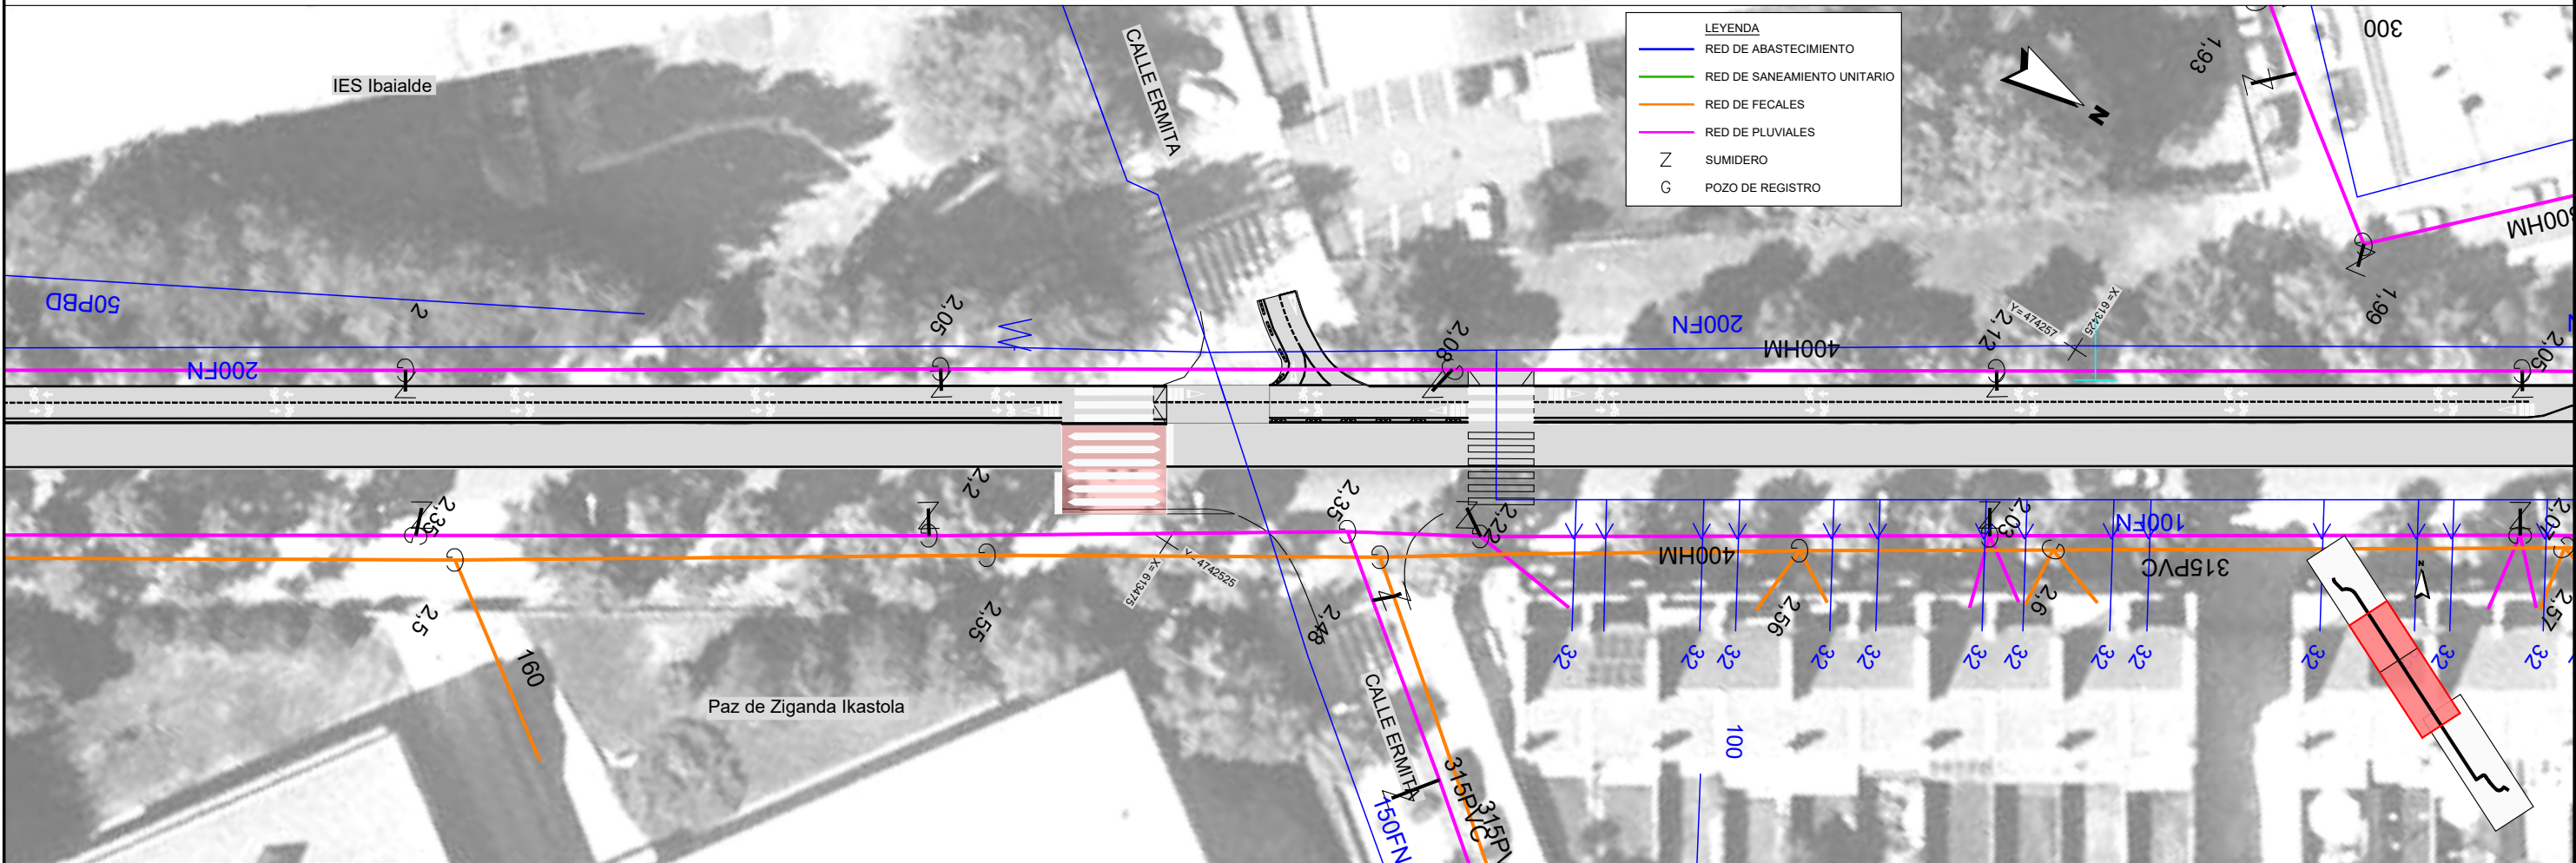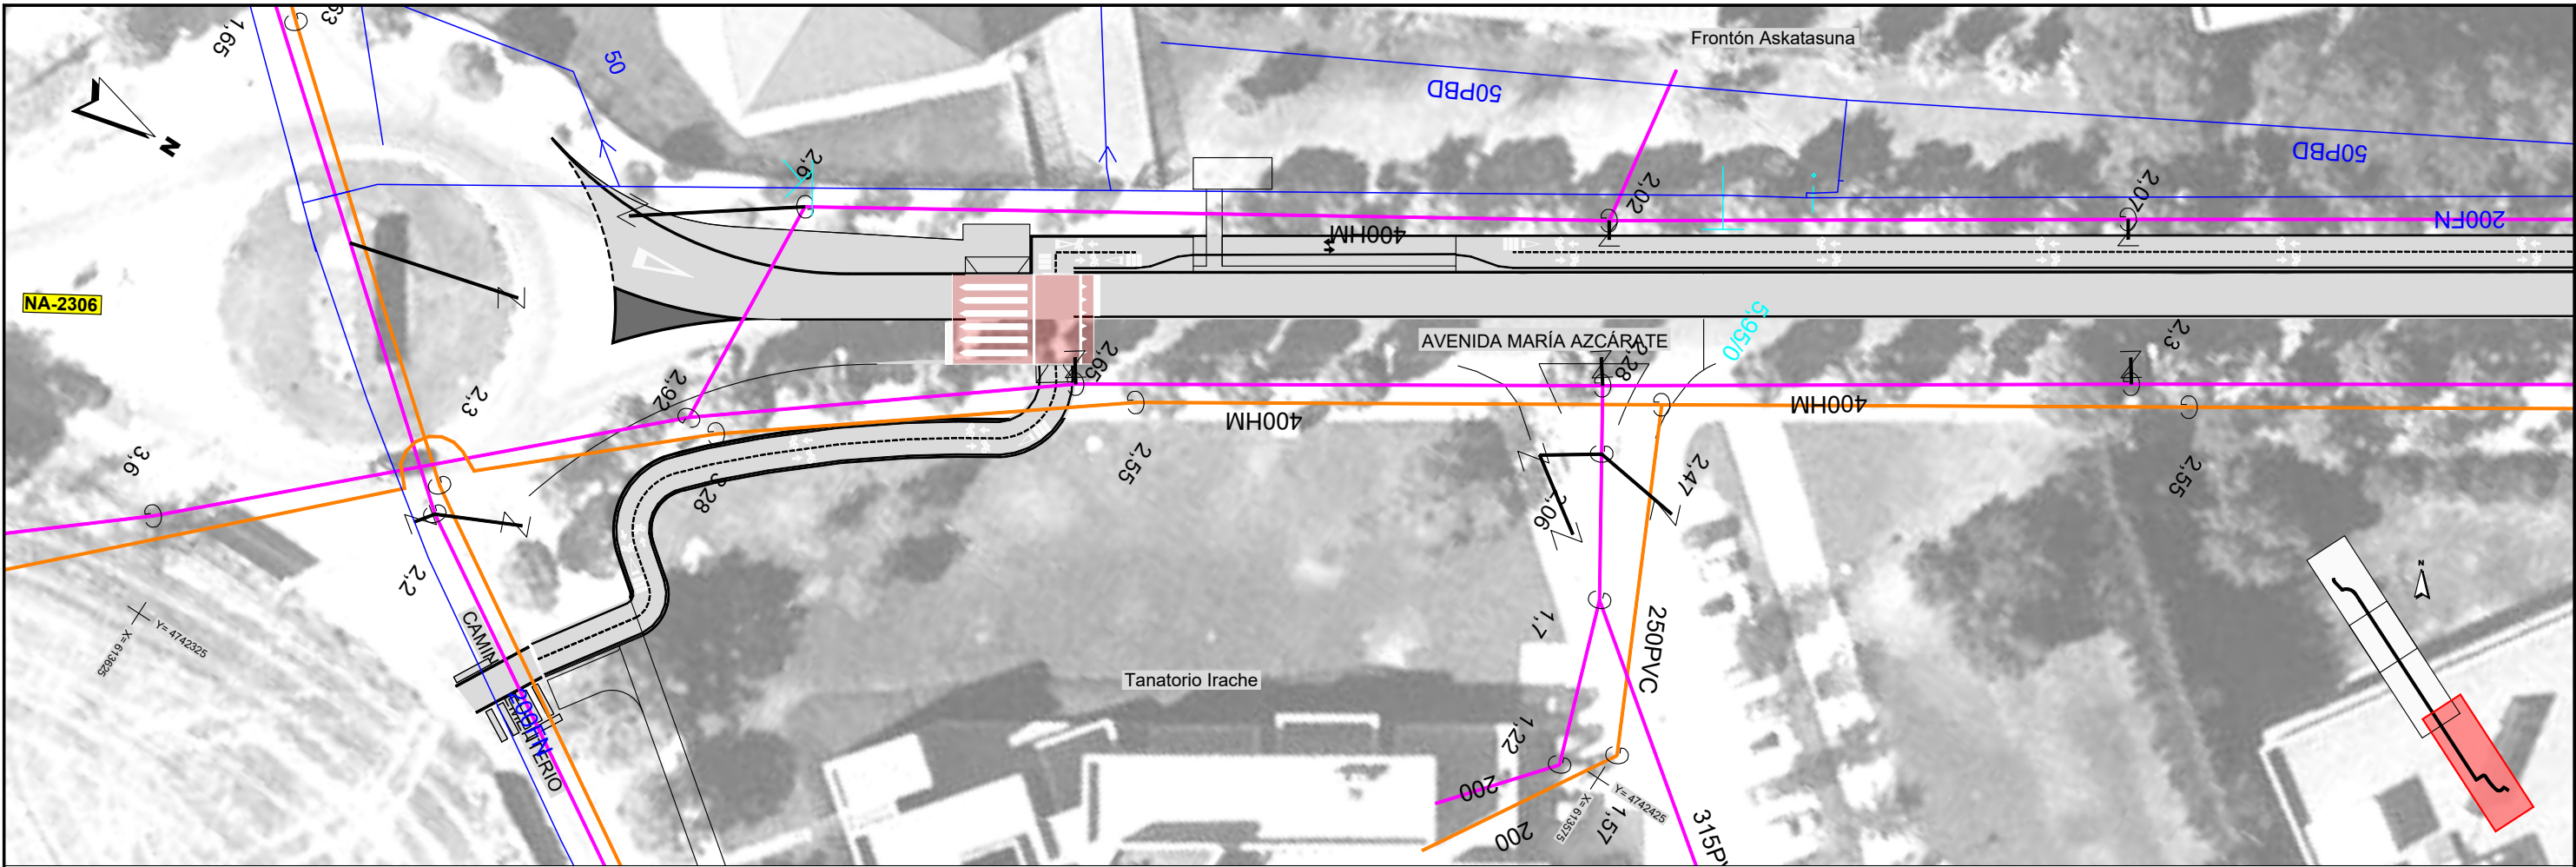

LEYENDA	
—	RED DE ABASTECIMIENTO
—	RED DE SANEAMIENTO UNITARIO
—	RED DE FECALES
—	RED DE PLUVIALES
Z	SUMIDERO
G	POZO DE REGISTRO

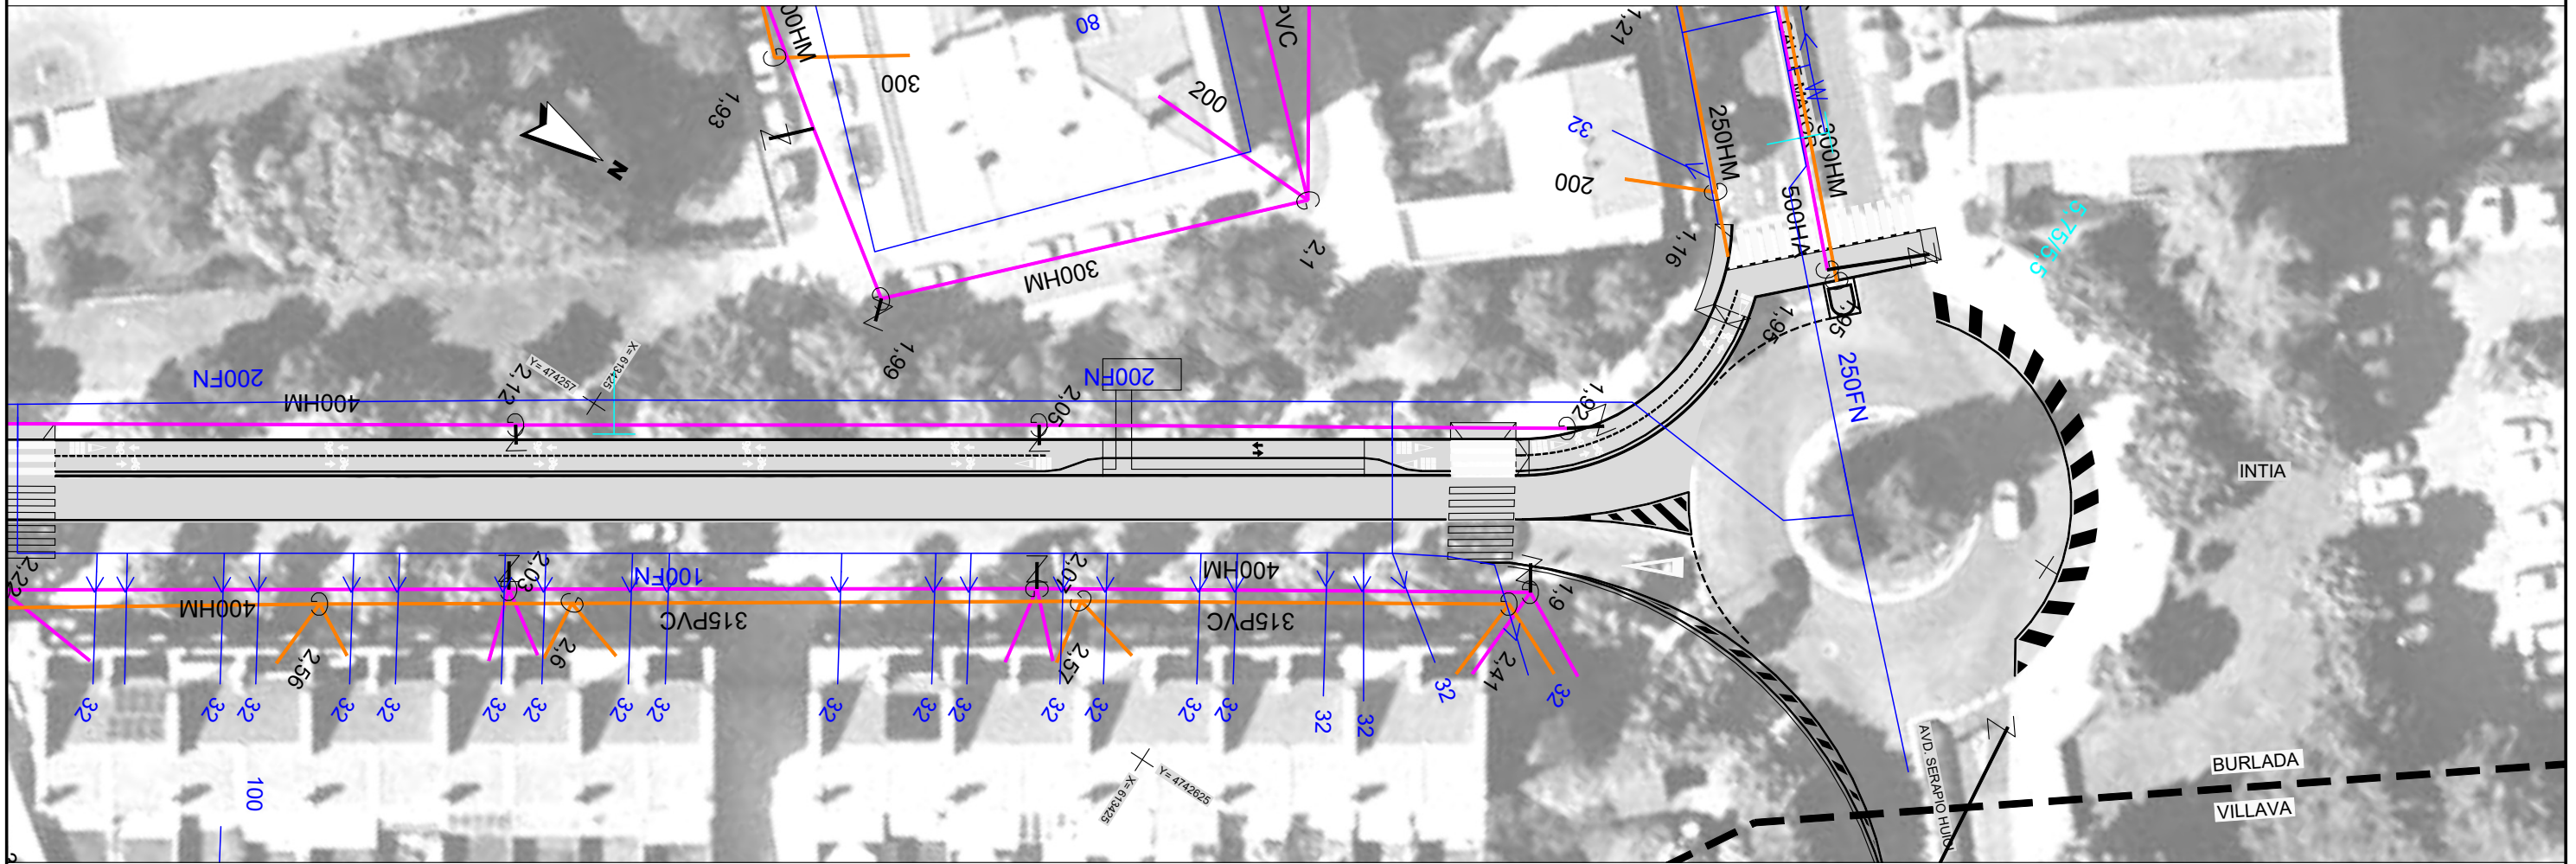

LEYENDA	
—	RED DE ABASTECIMIENTO
—	RED DE SANEAMIENTO UNITARIO
—	RED DE FECALES
—	RED DE PLUVIALES
Z	SUMIDERO
G	POZO DE REGISTRO

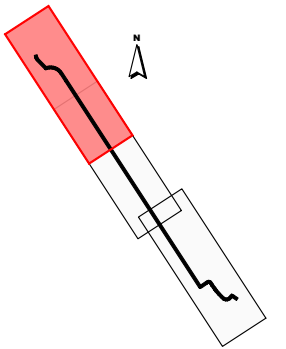

EMPRESA
CONSULTORA



INGENIERO DE CAMINOS CC. Y PP.

JOAQUÍN SALANUEVA HERRERO

ESCALAS
1:500
ORIGINALES





PROYECTO DE CONSTRUCCIÓN DEL CARRIL BICI DE
LA AVENIDA MARÍA AZCÁRATE EN BURLADA
(NAVARRA)

DESIGNACIÓN DEL PLANO

PLANTA ESTADO DEFINITIVO
SERVICIOS EXISTENTES

DOCUMENTO
9_Serv.exis.1.dwg
FECHA
ABRIL 2025


PLANO Nº
7
HOJA 2 DE 2

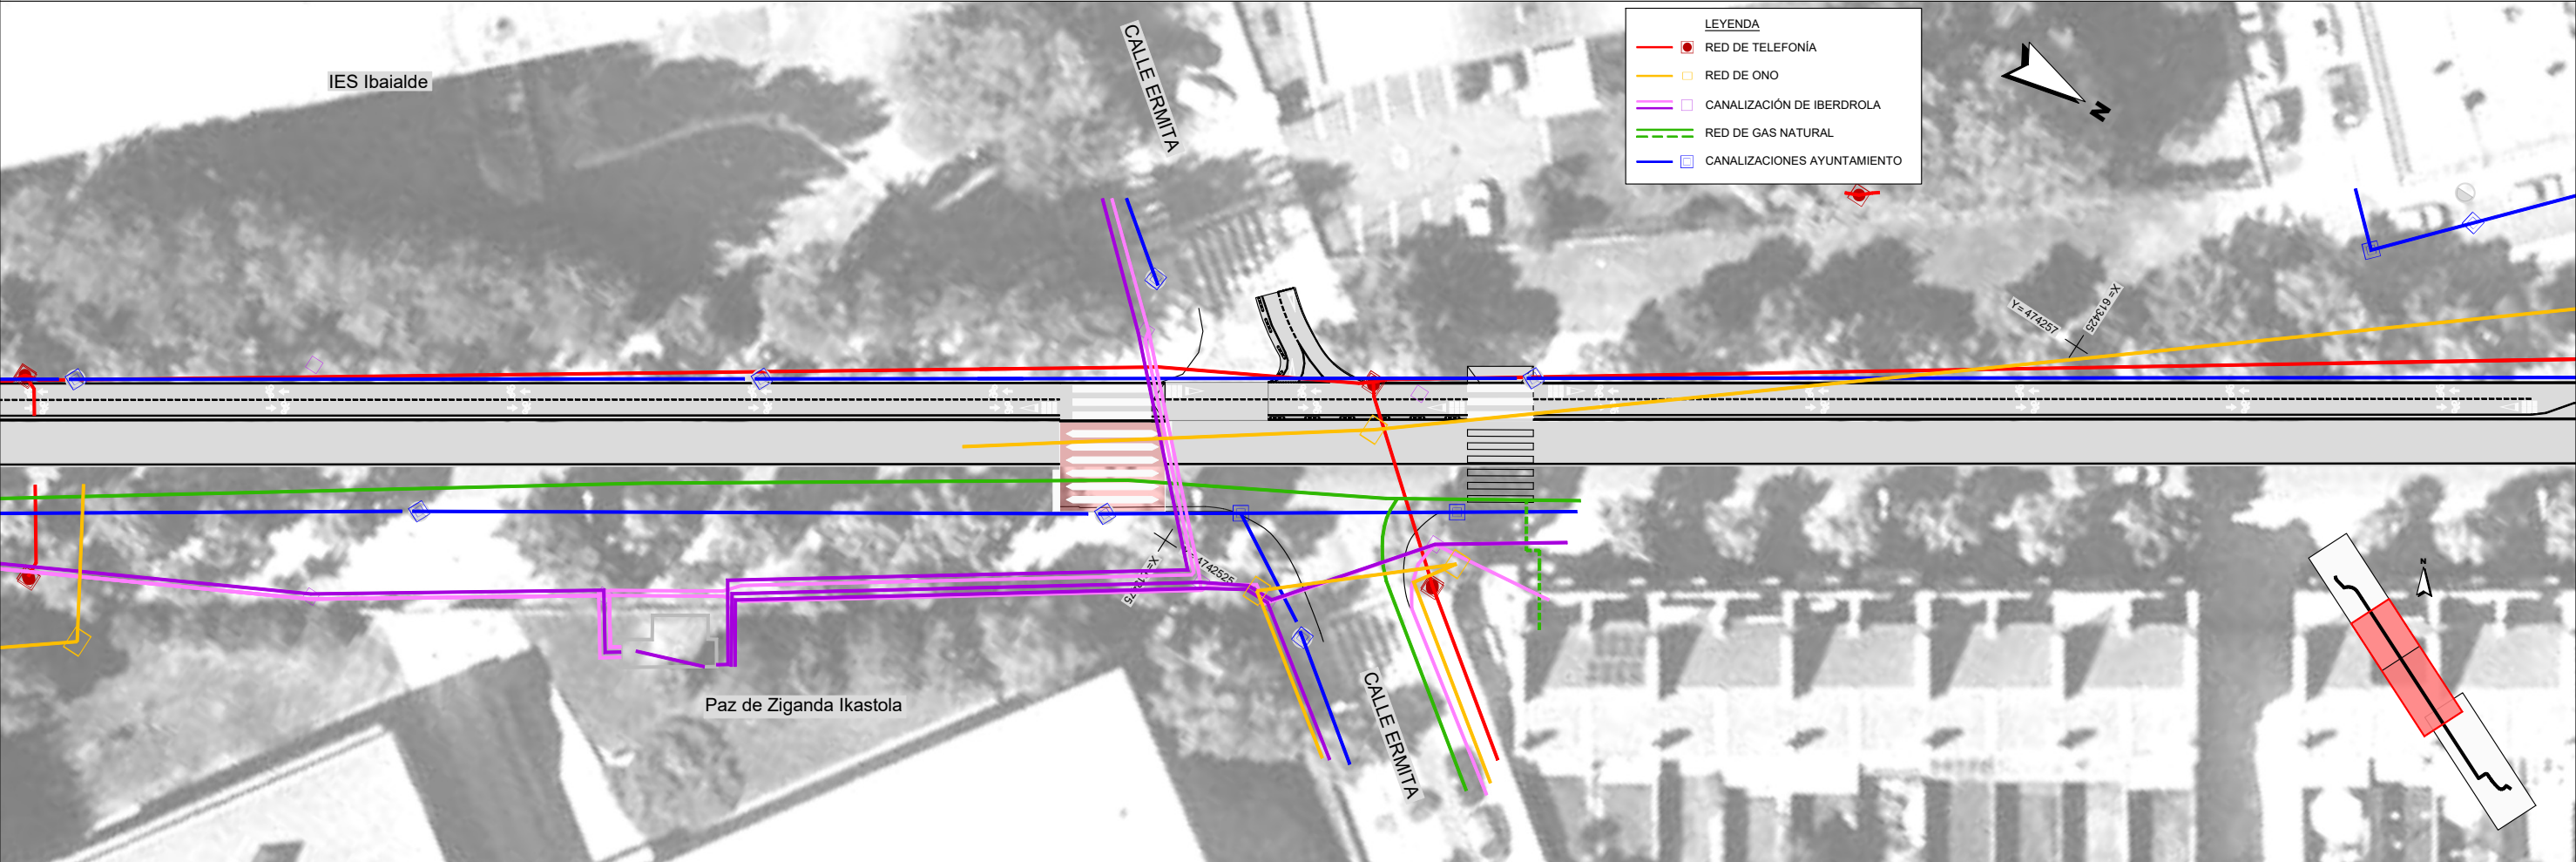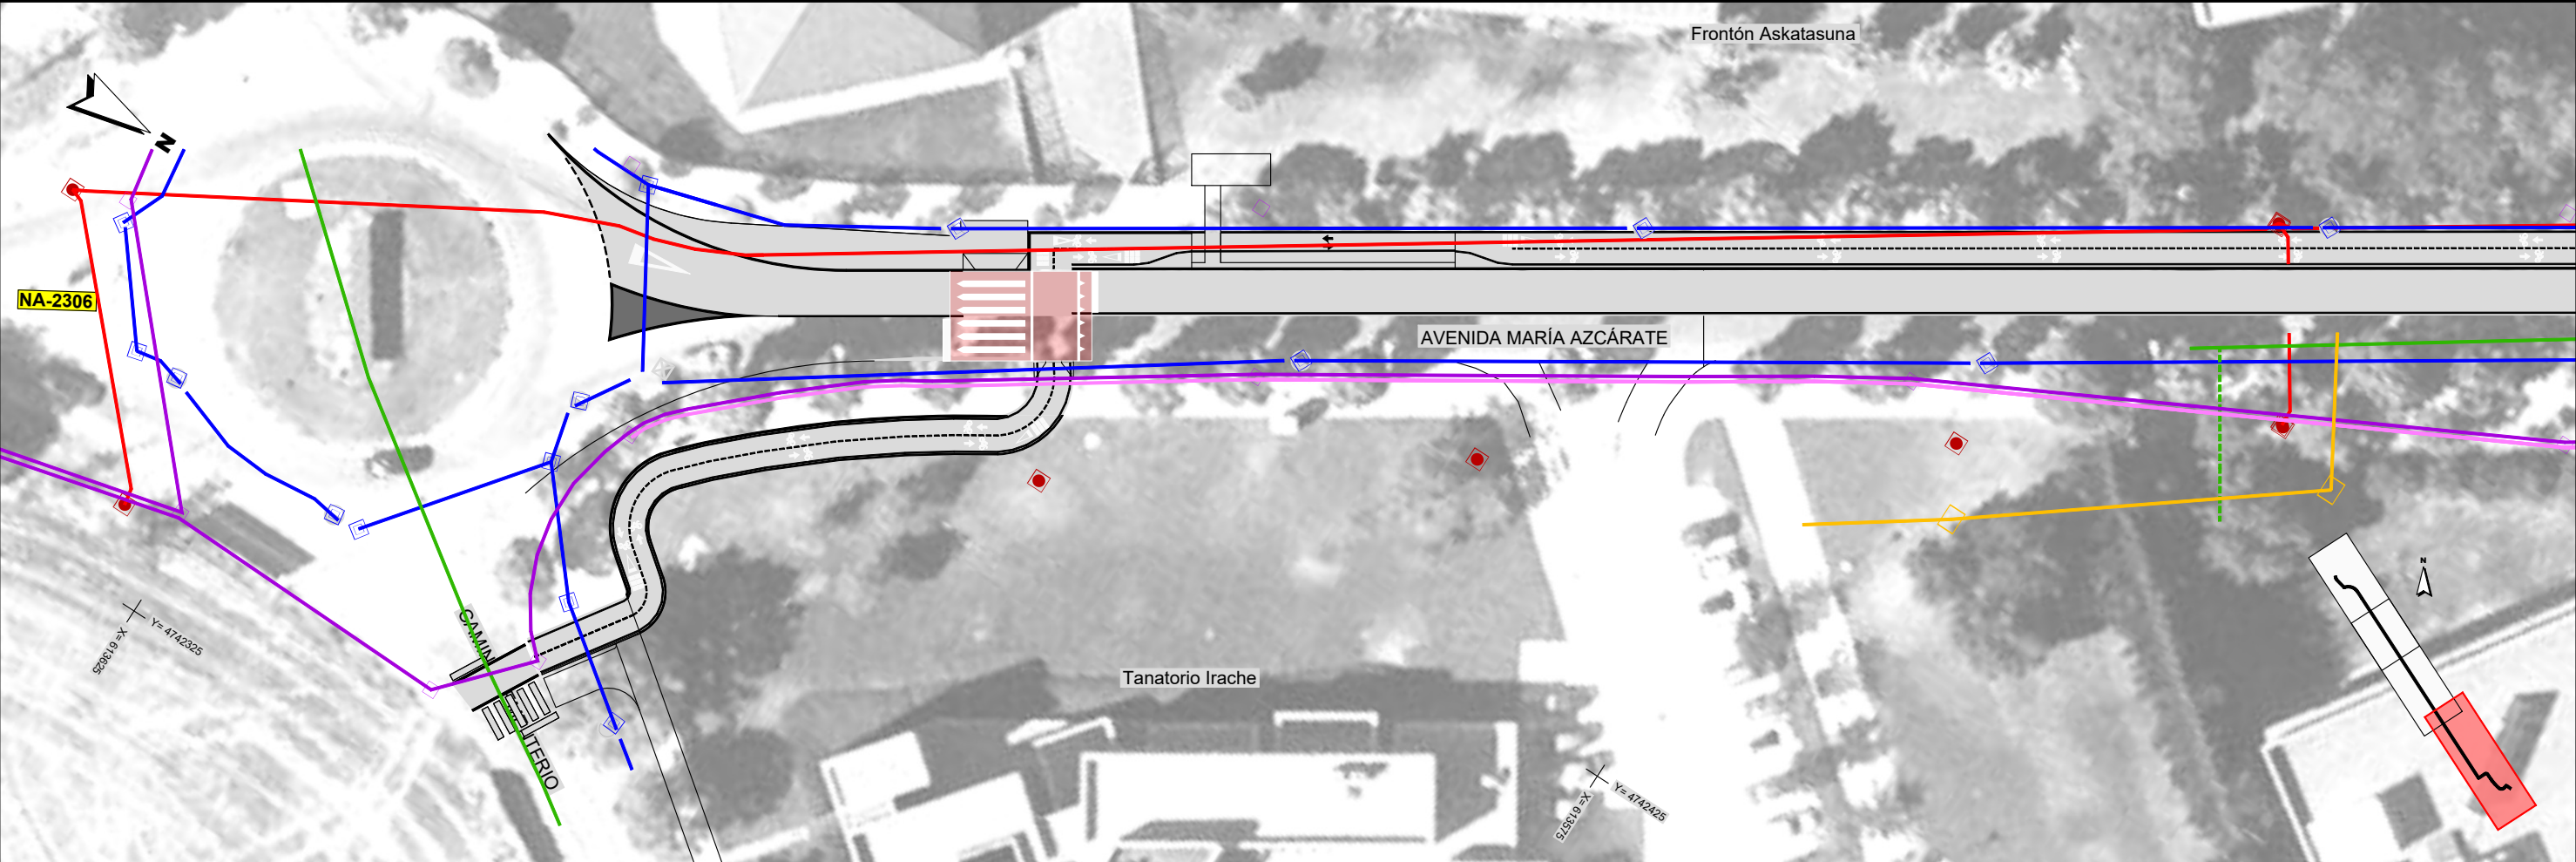

- LEYENDA
- RED DE TELEFONÍA
 - RED DE ONO
 - CANALIZACIÓN DE IBERDROLA
 - RED DE GAS NATURAL
 - CANALIZACIONES AYUNTAMIENTO



- LEYENDA
- RED DE TELEFONÍA
 - RED DE ONO
 - CANALIZACIÓN DE IBERDROLA
 - RED DE GAS NATURAL
 - CANALIZACIONES AYUNTAMIENTO

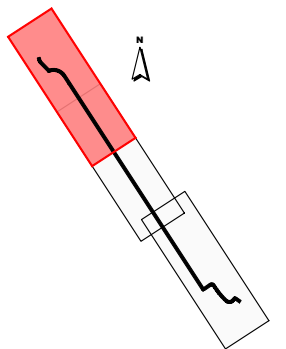


EMPRESA
CONSULTORA



INGENIERO DE CAMINOS CC. Y PP.
JOAQUÍN SALANUEVA HERRERO

ESCALAS
1:500
ORIGINALES

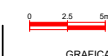


PROYECTO DE CONSTRUCCIÓN DEL CARRIL BICI DE
LA AVENIDA MARÍA AZCÁRATE EN BURLADA
(NAVARRA)



DESIGNACIÓN DEL PLANO



PLANTA ESTADO DEFINITIVO
SERVICIOS EXISTENTES

DOCUMENTO
9_Serv.exis_2.dwg
FECHA
ABRIL 2025

PLANO Nº
7
HOJA 4 DE 2

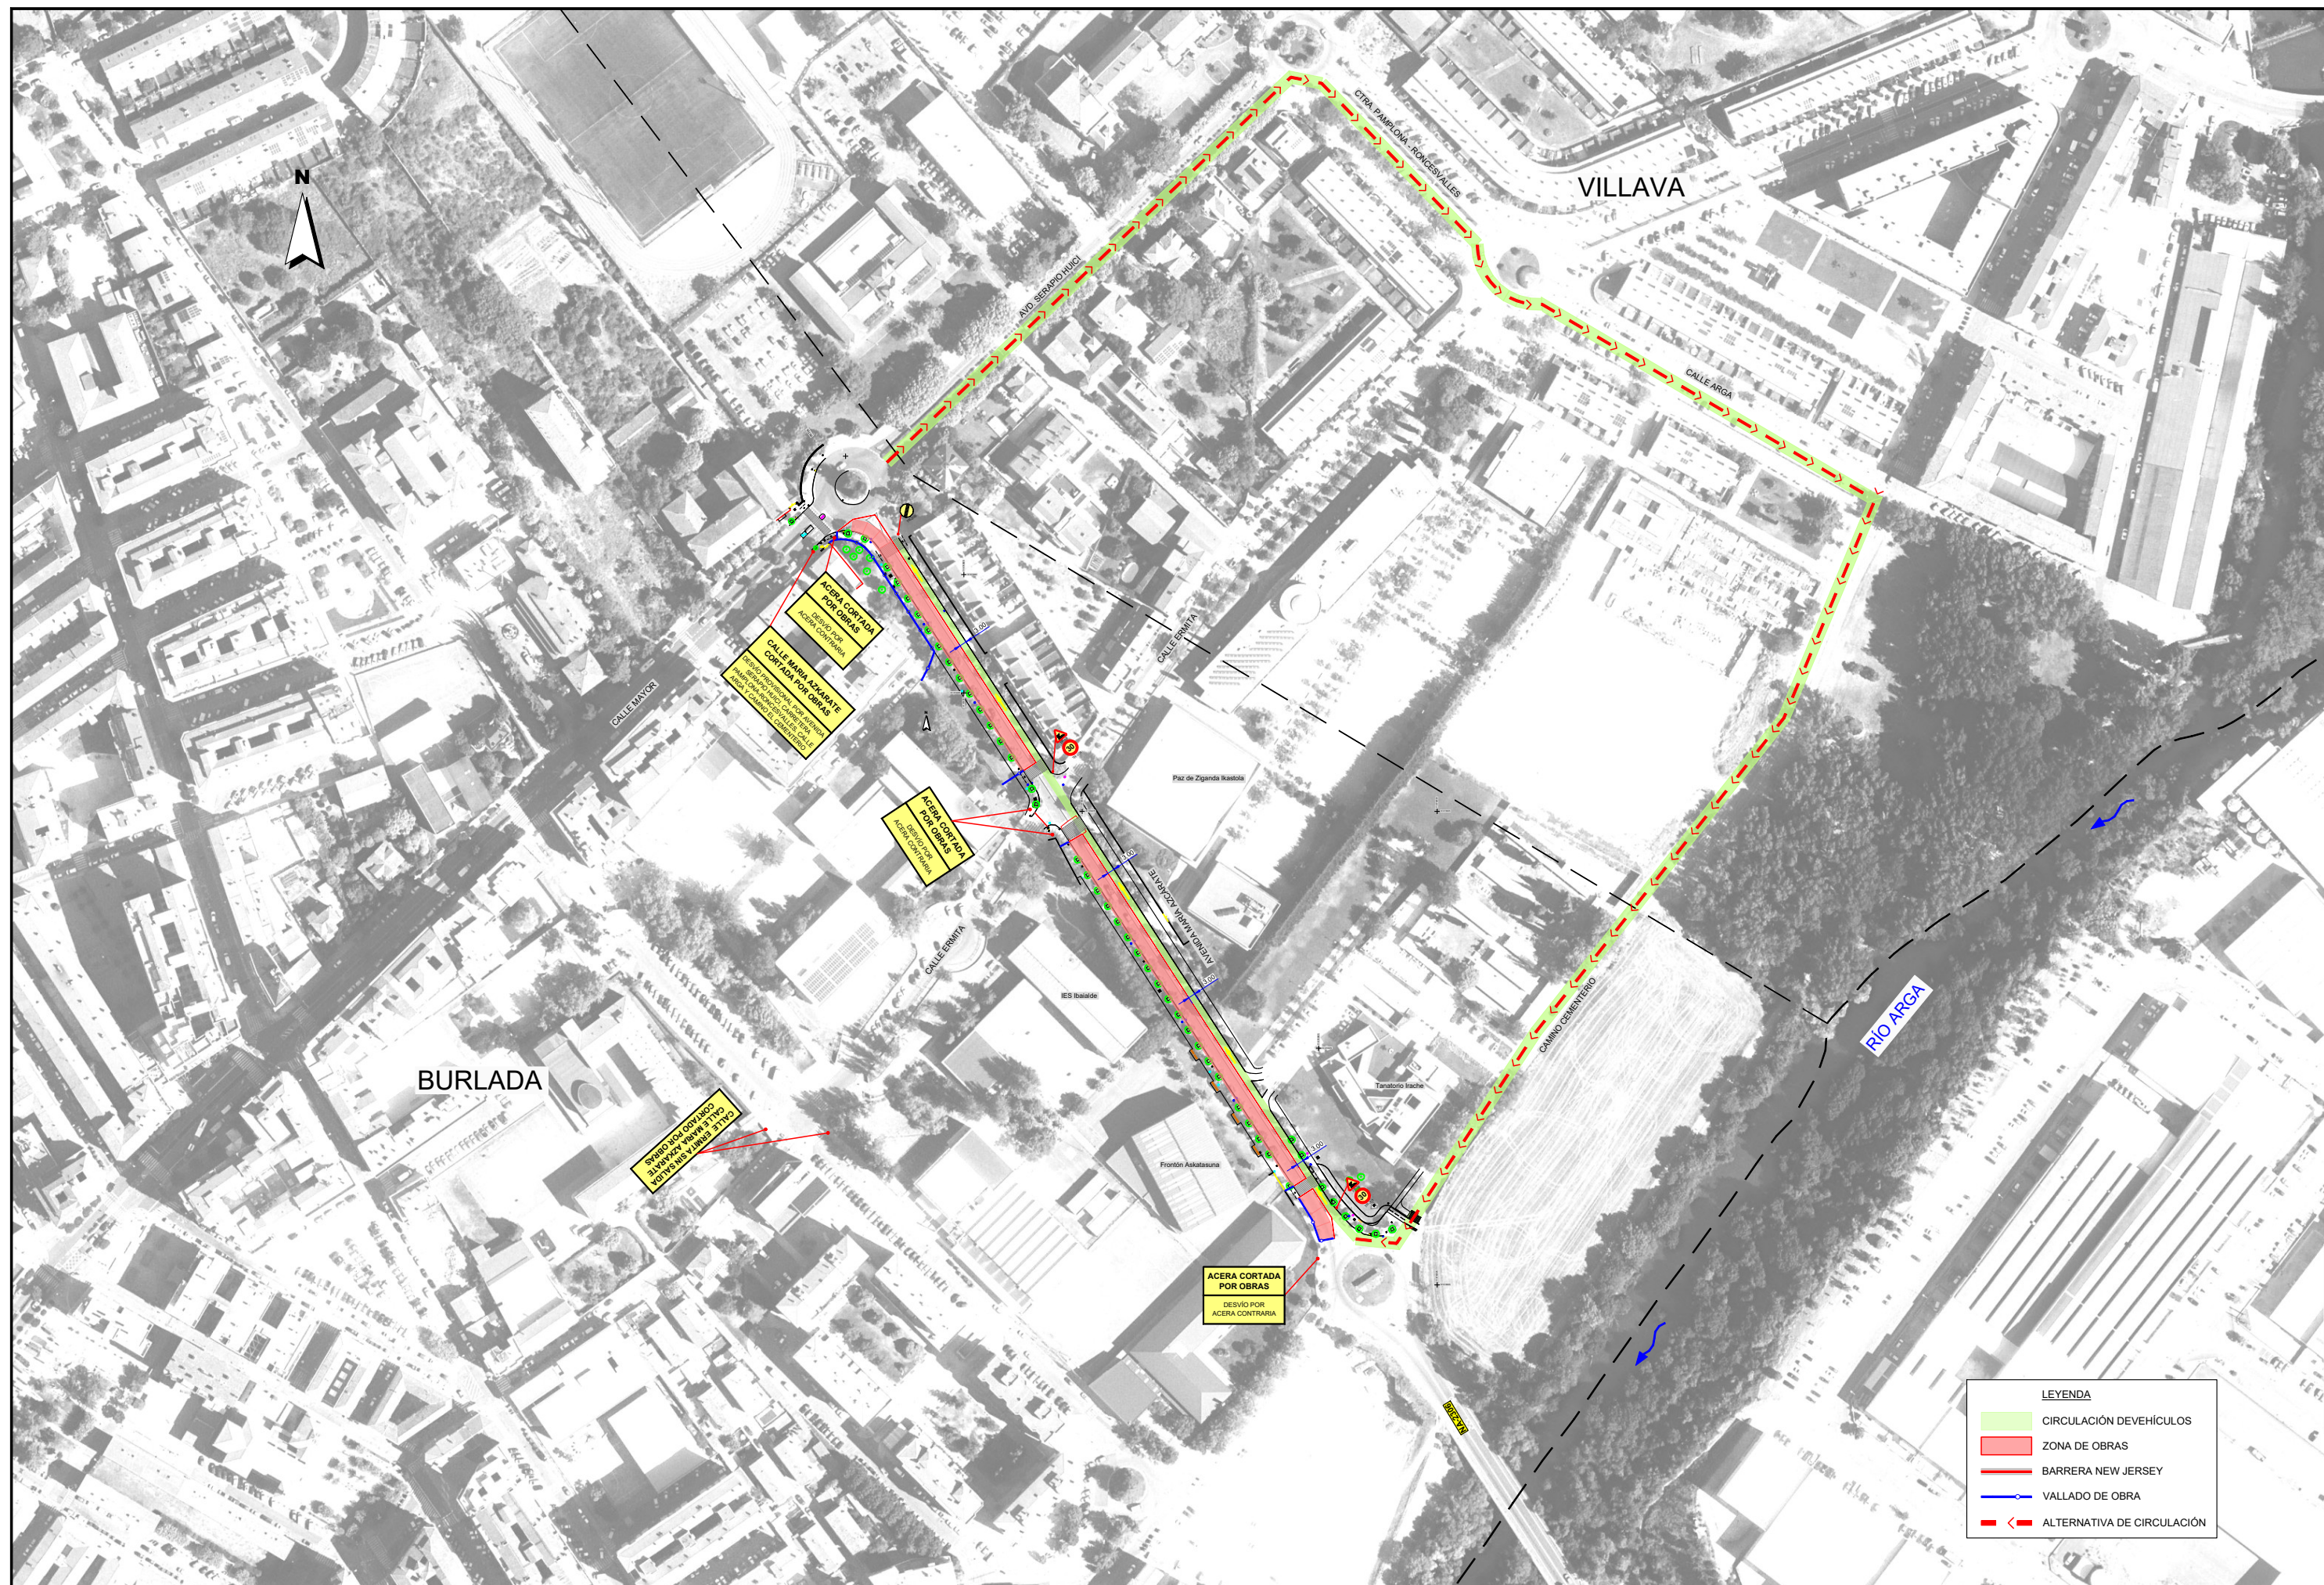


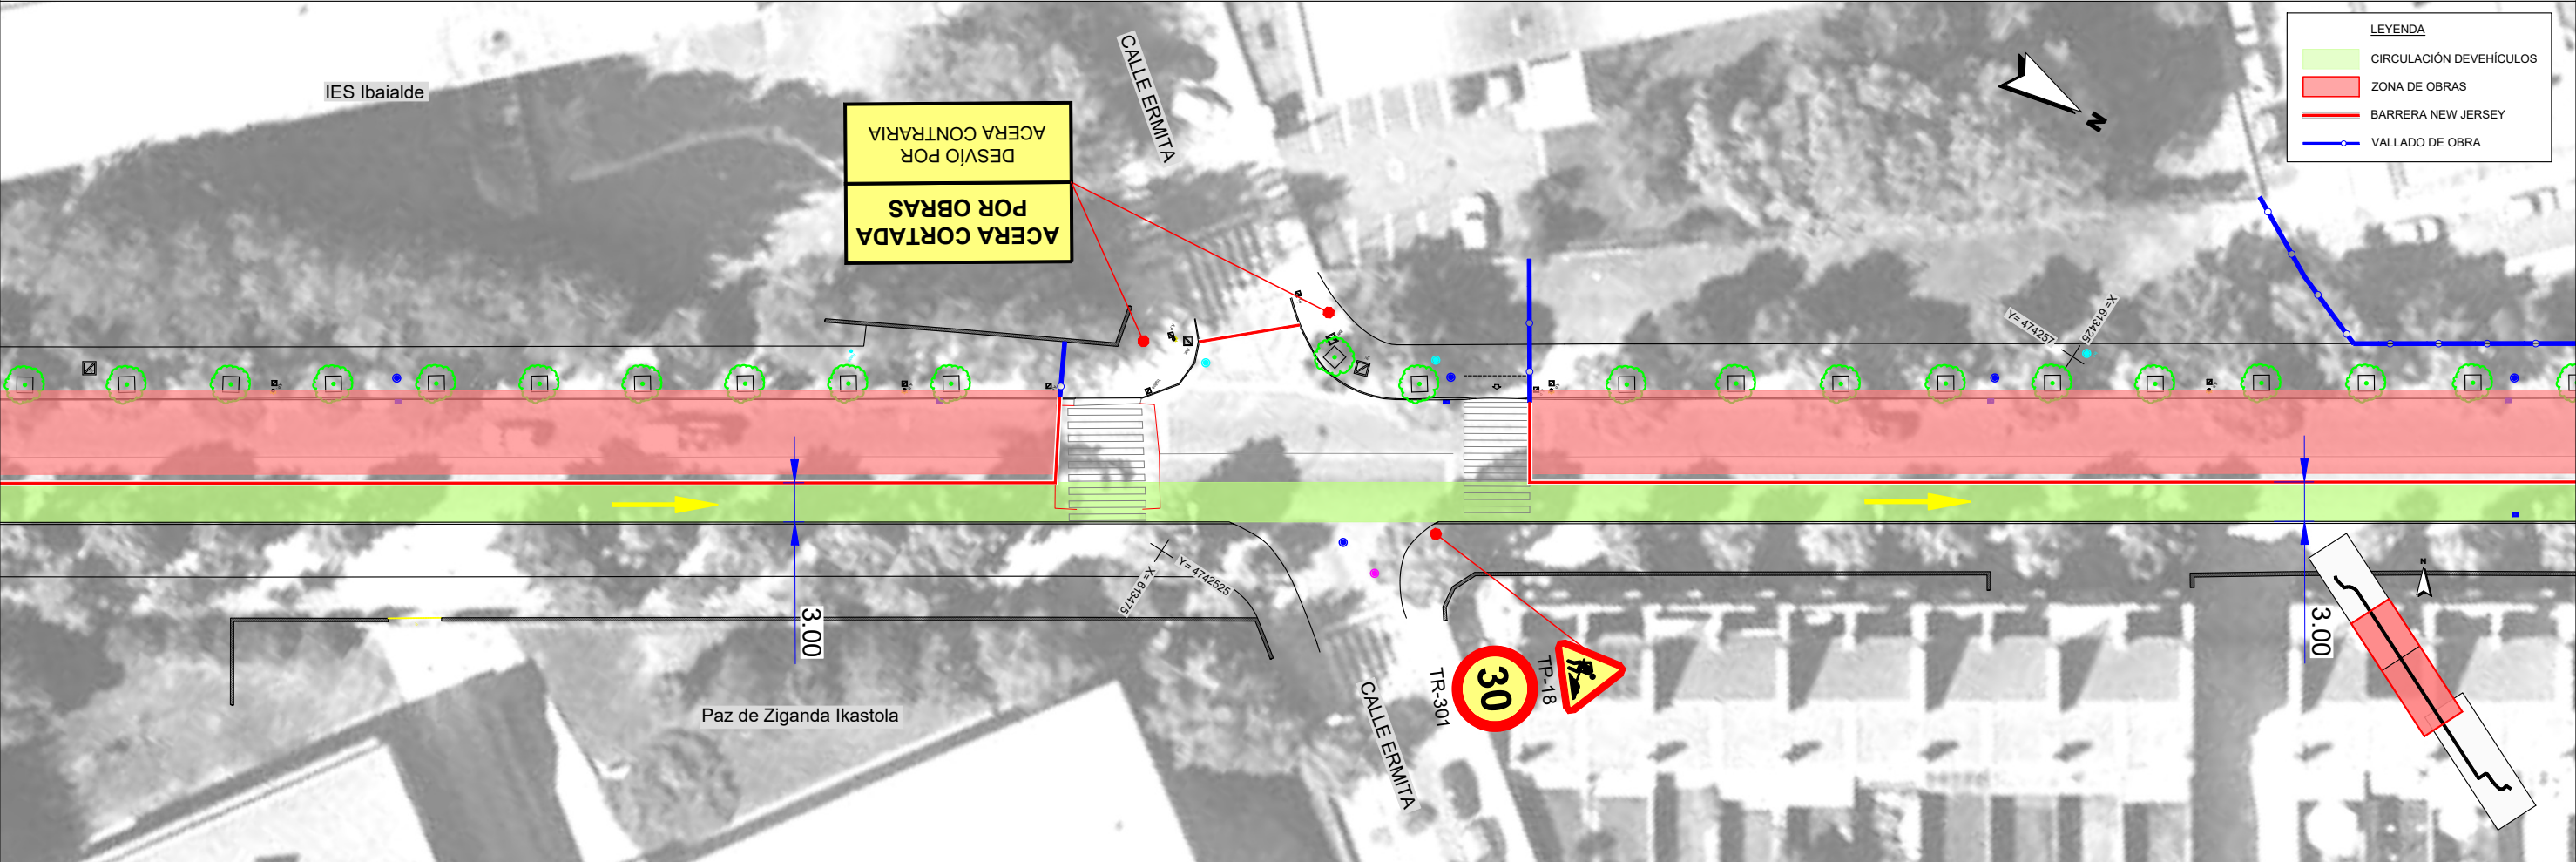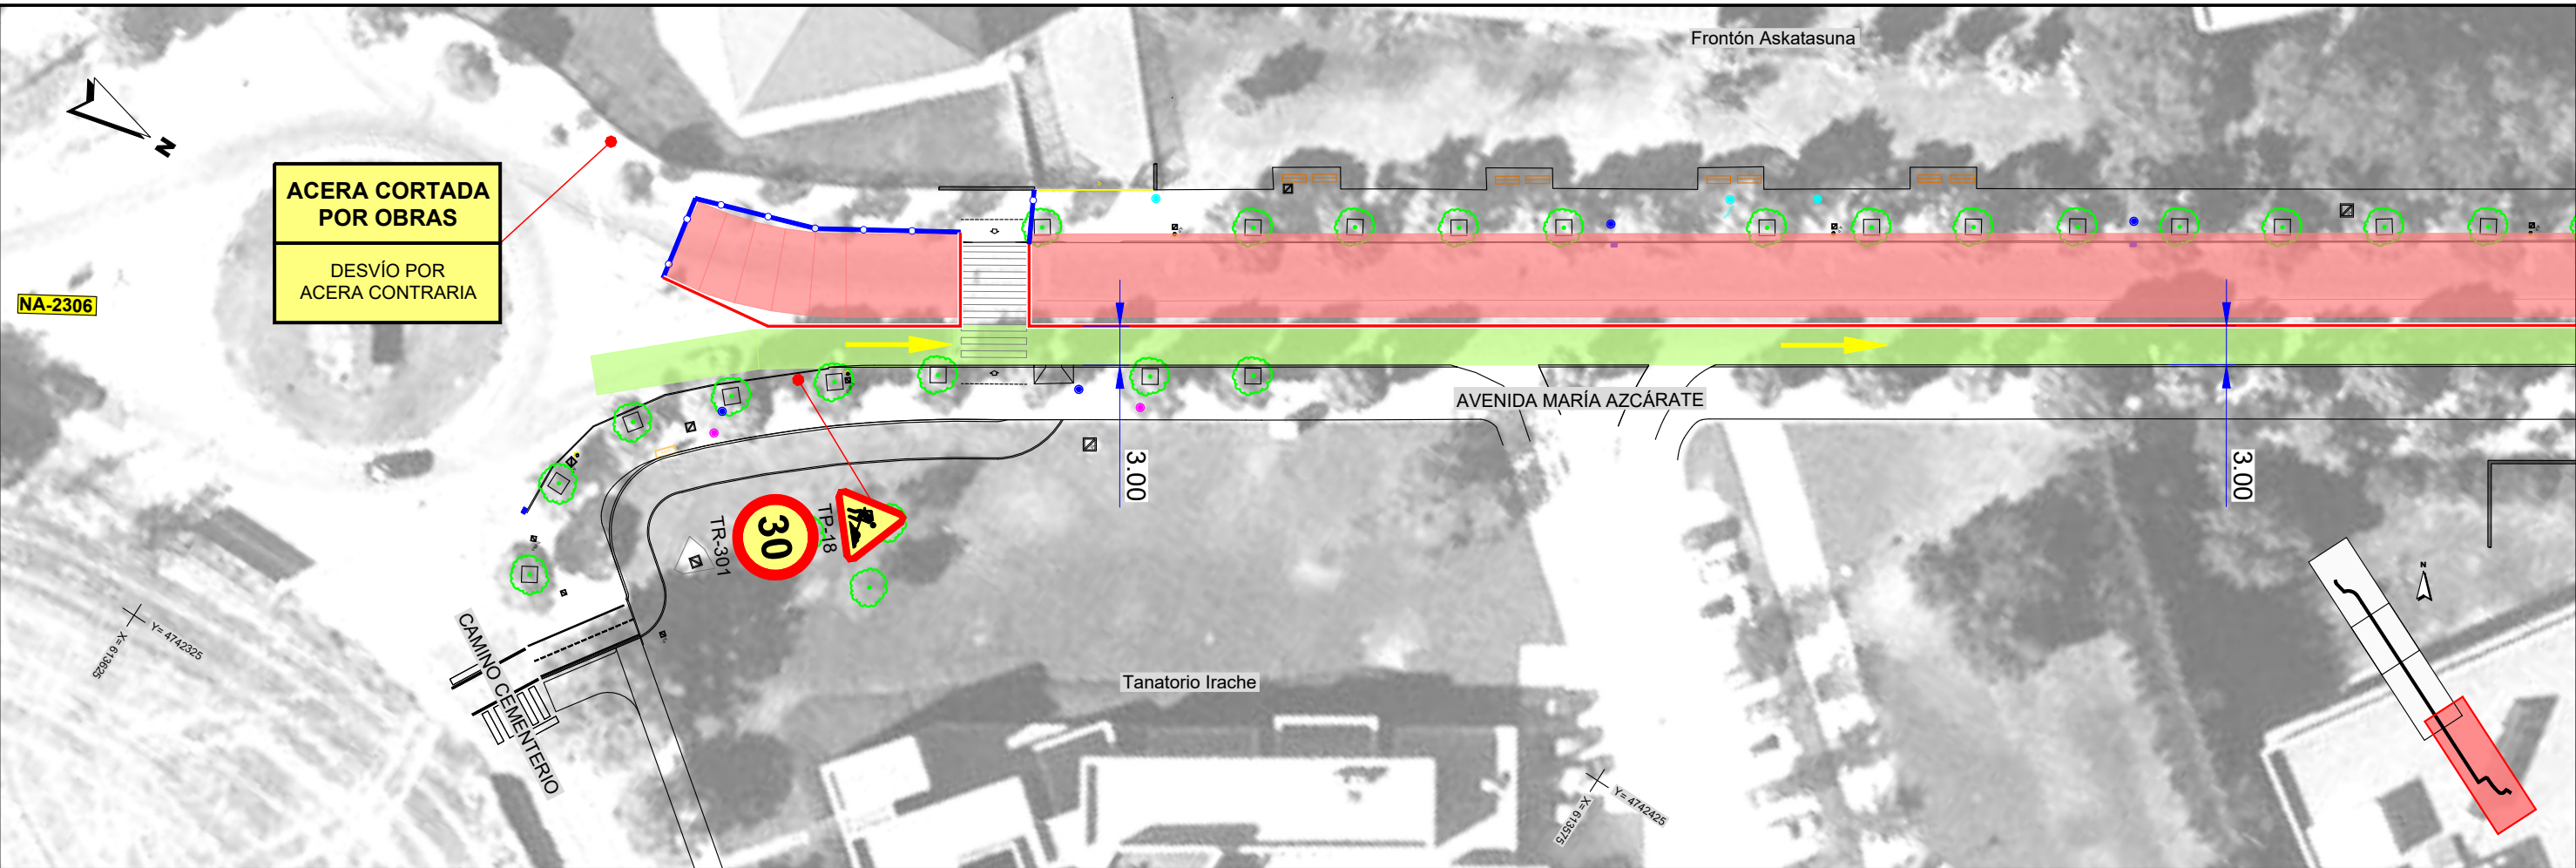

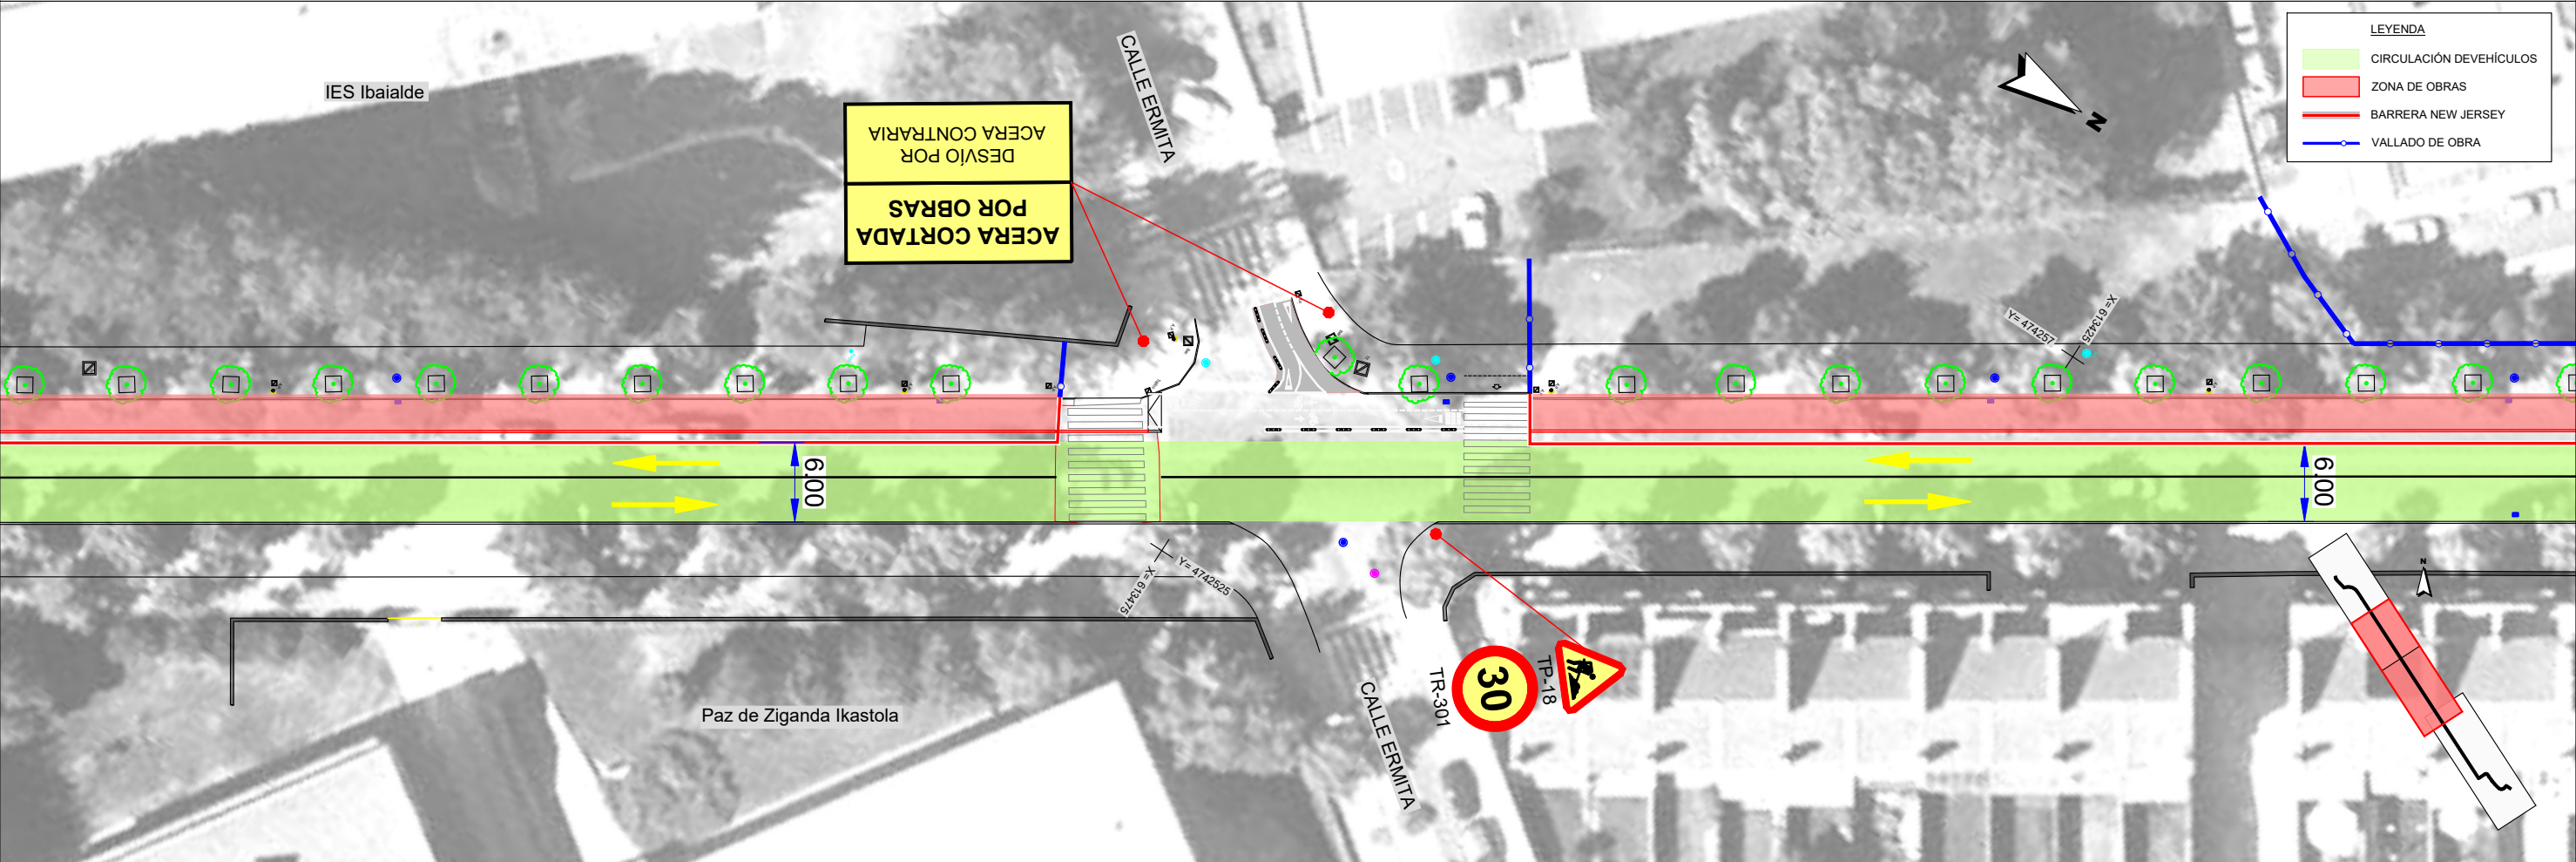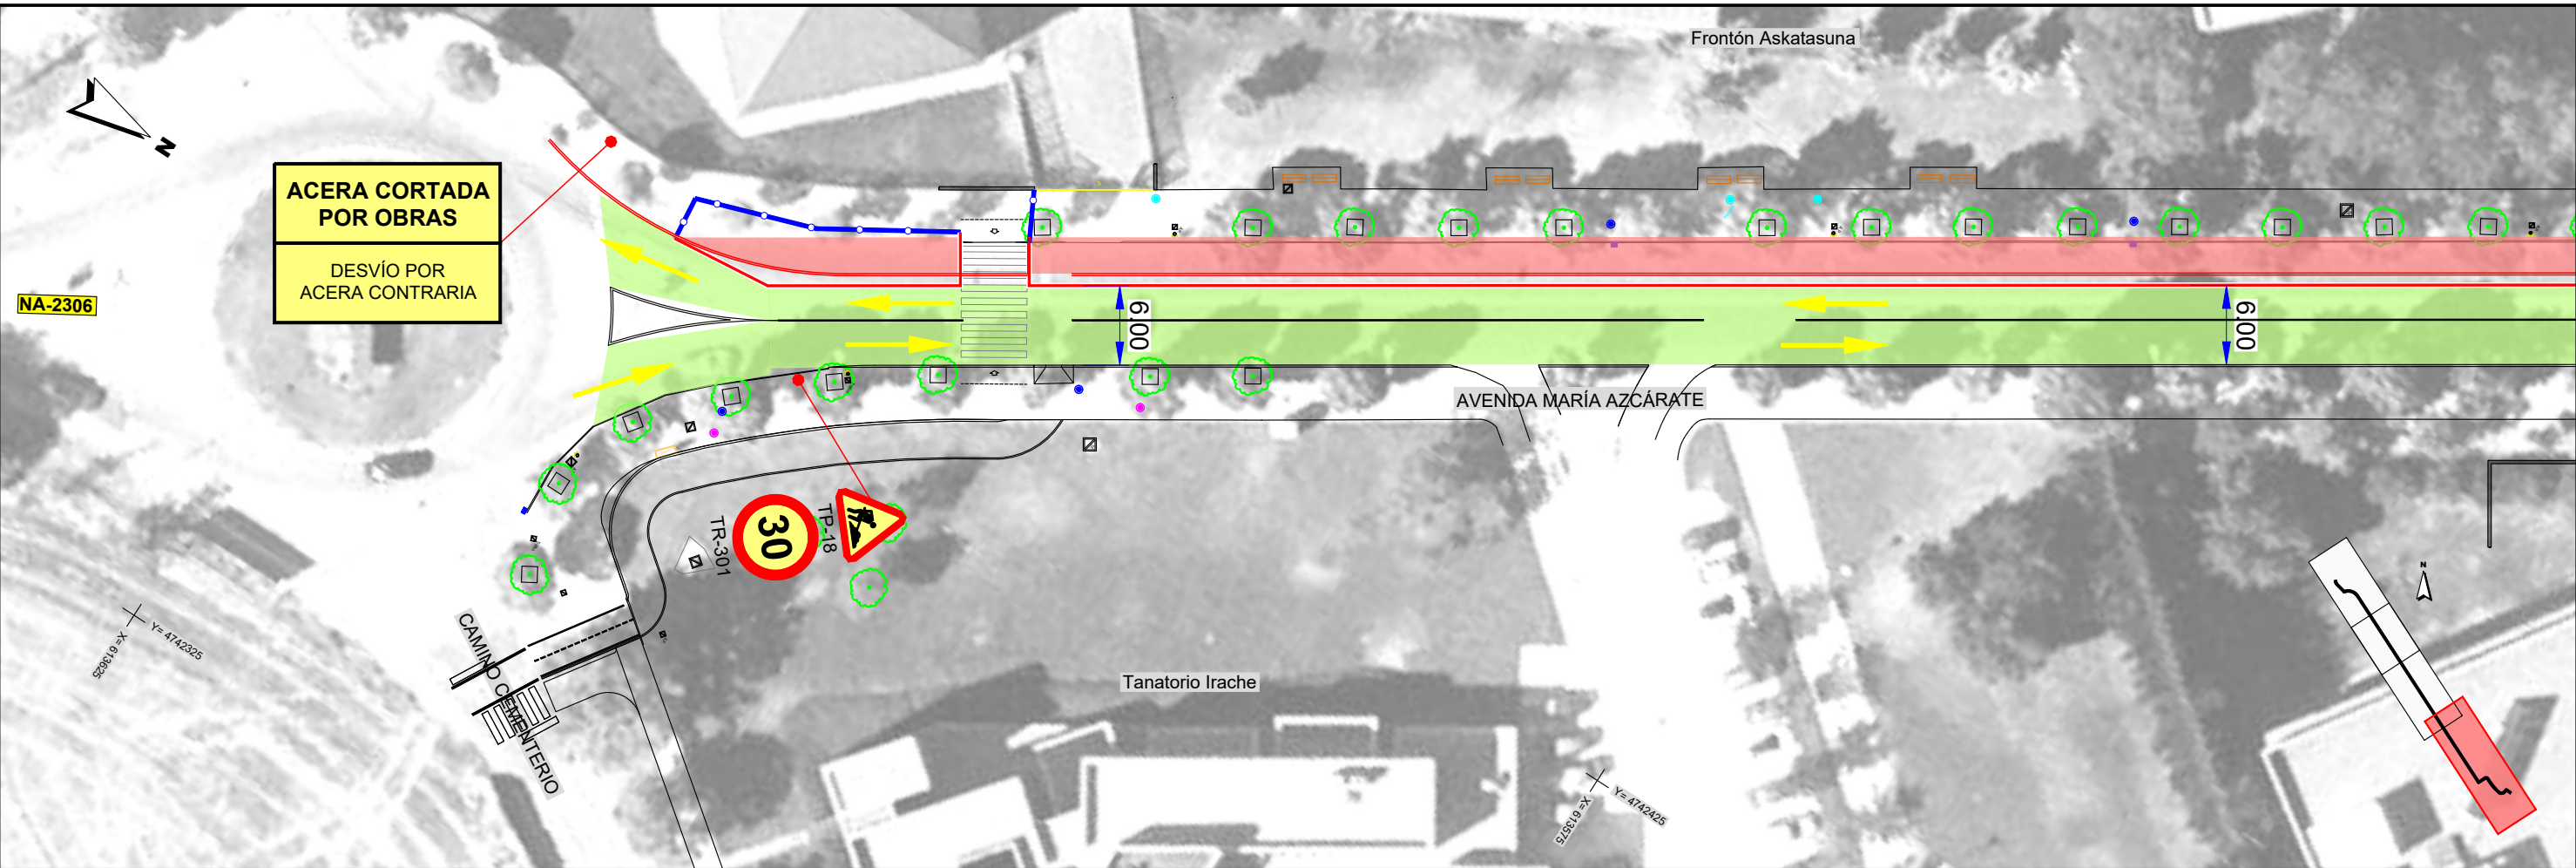



LEYENDA	
	CIRCULACIÓN DE VEHÍCULOS
	ZONA DE OBRAS
	BARRERA NEW JERSEY
	VALLADO DE OBRA

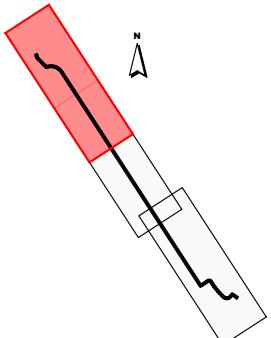

EMPRESA CONSULTORA



INGENIERO DE CAMINOS CC. Y PP.

JOAQUÍN SALANUEVA HERRERO

ESCALAS

1:500

ORIGINALES



GRÁFICAS

PROYECTO DE CONSTRUCCIÓN DEL CARRIL BICI DE
LA AVENIDA MARÍA AZCÁRATE EN BURLADA
(NAVARRA)

DESIGNACIÓN DEL PLANO

DESvío DE TRÁFICO
FASE 3

DOCUMENTO

10_Desvíos tráfico_3.dwg


FECHA

ABRIL 2025

PLANO Nº

10

HOJA 5 DE 5

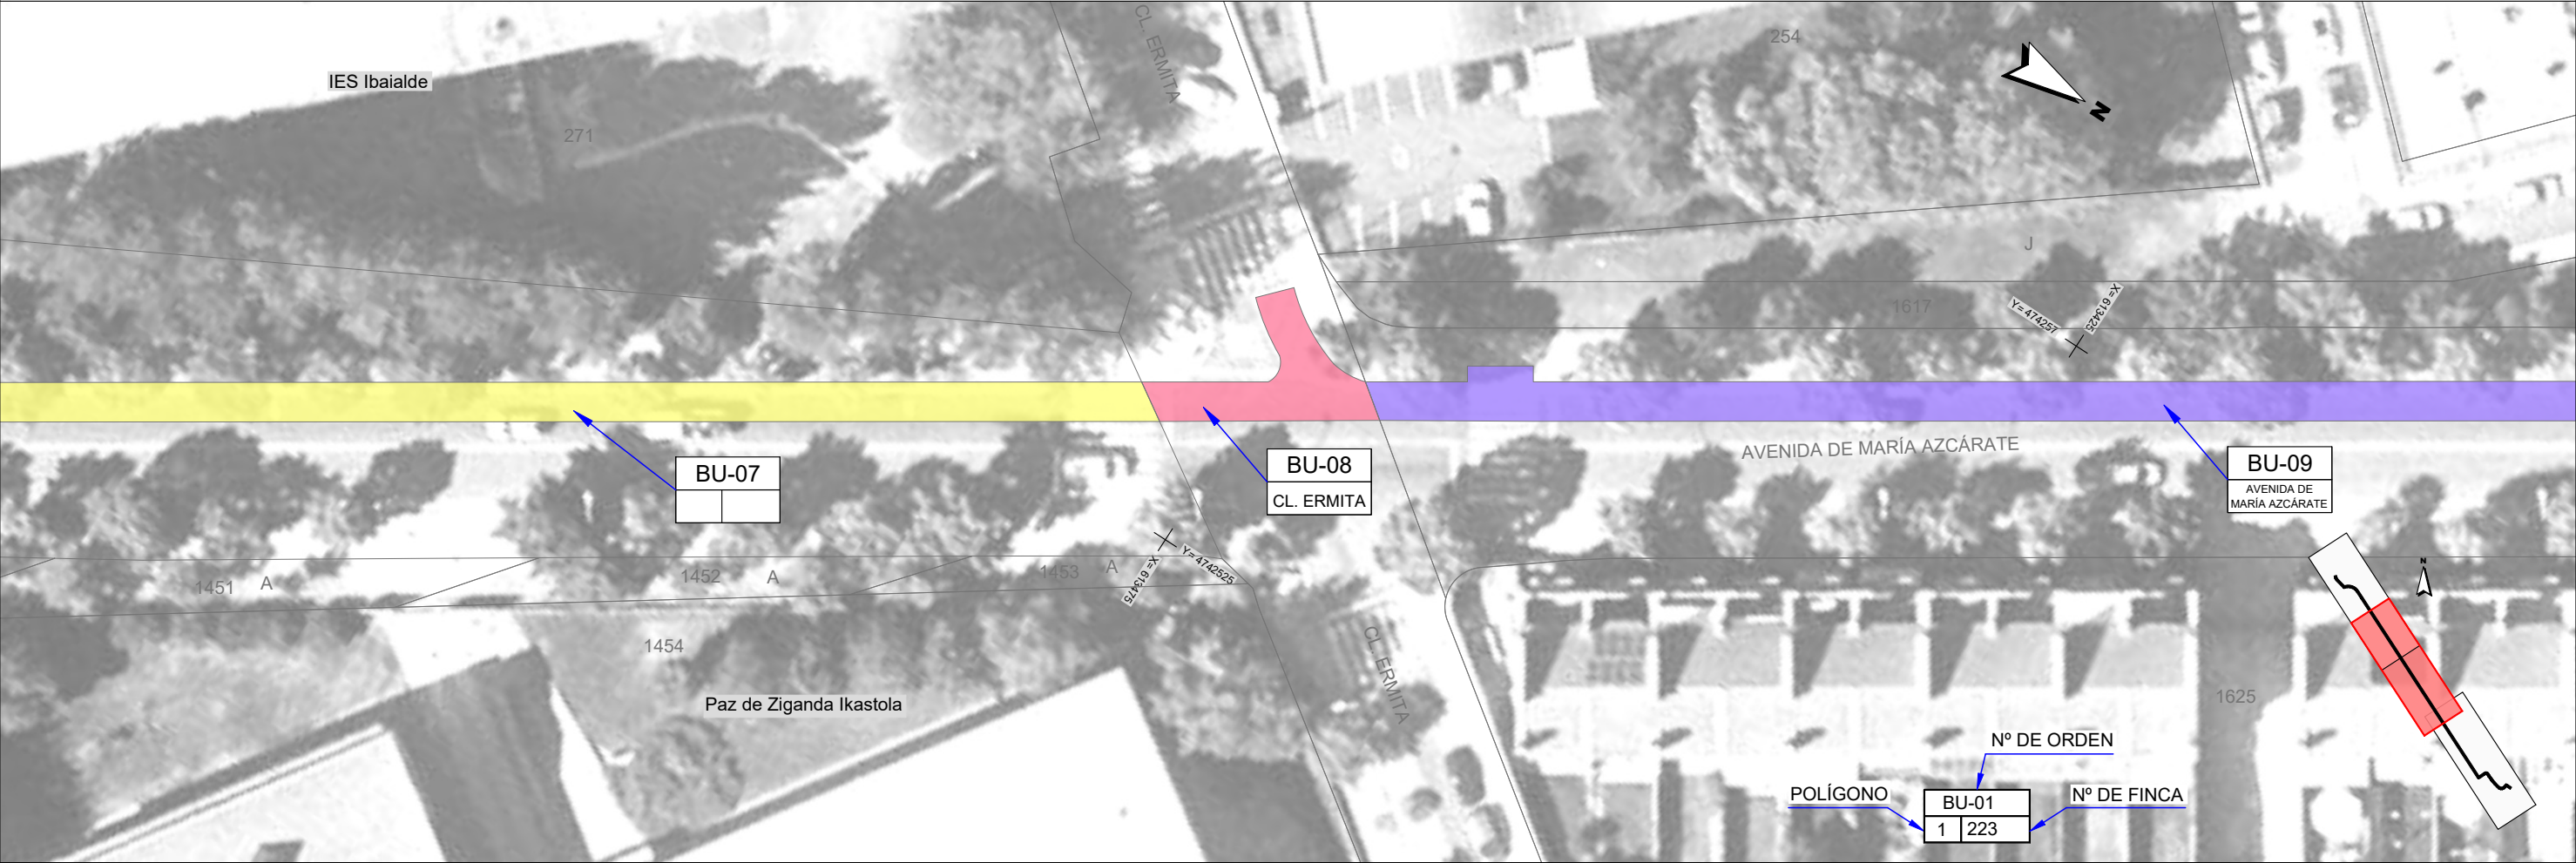



Nº DE ORDEN		Nº DE FINCA
POLÍGONO		
BU-01	1	223

