



0.

P^aB^a
1:50

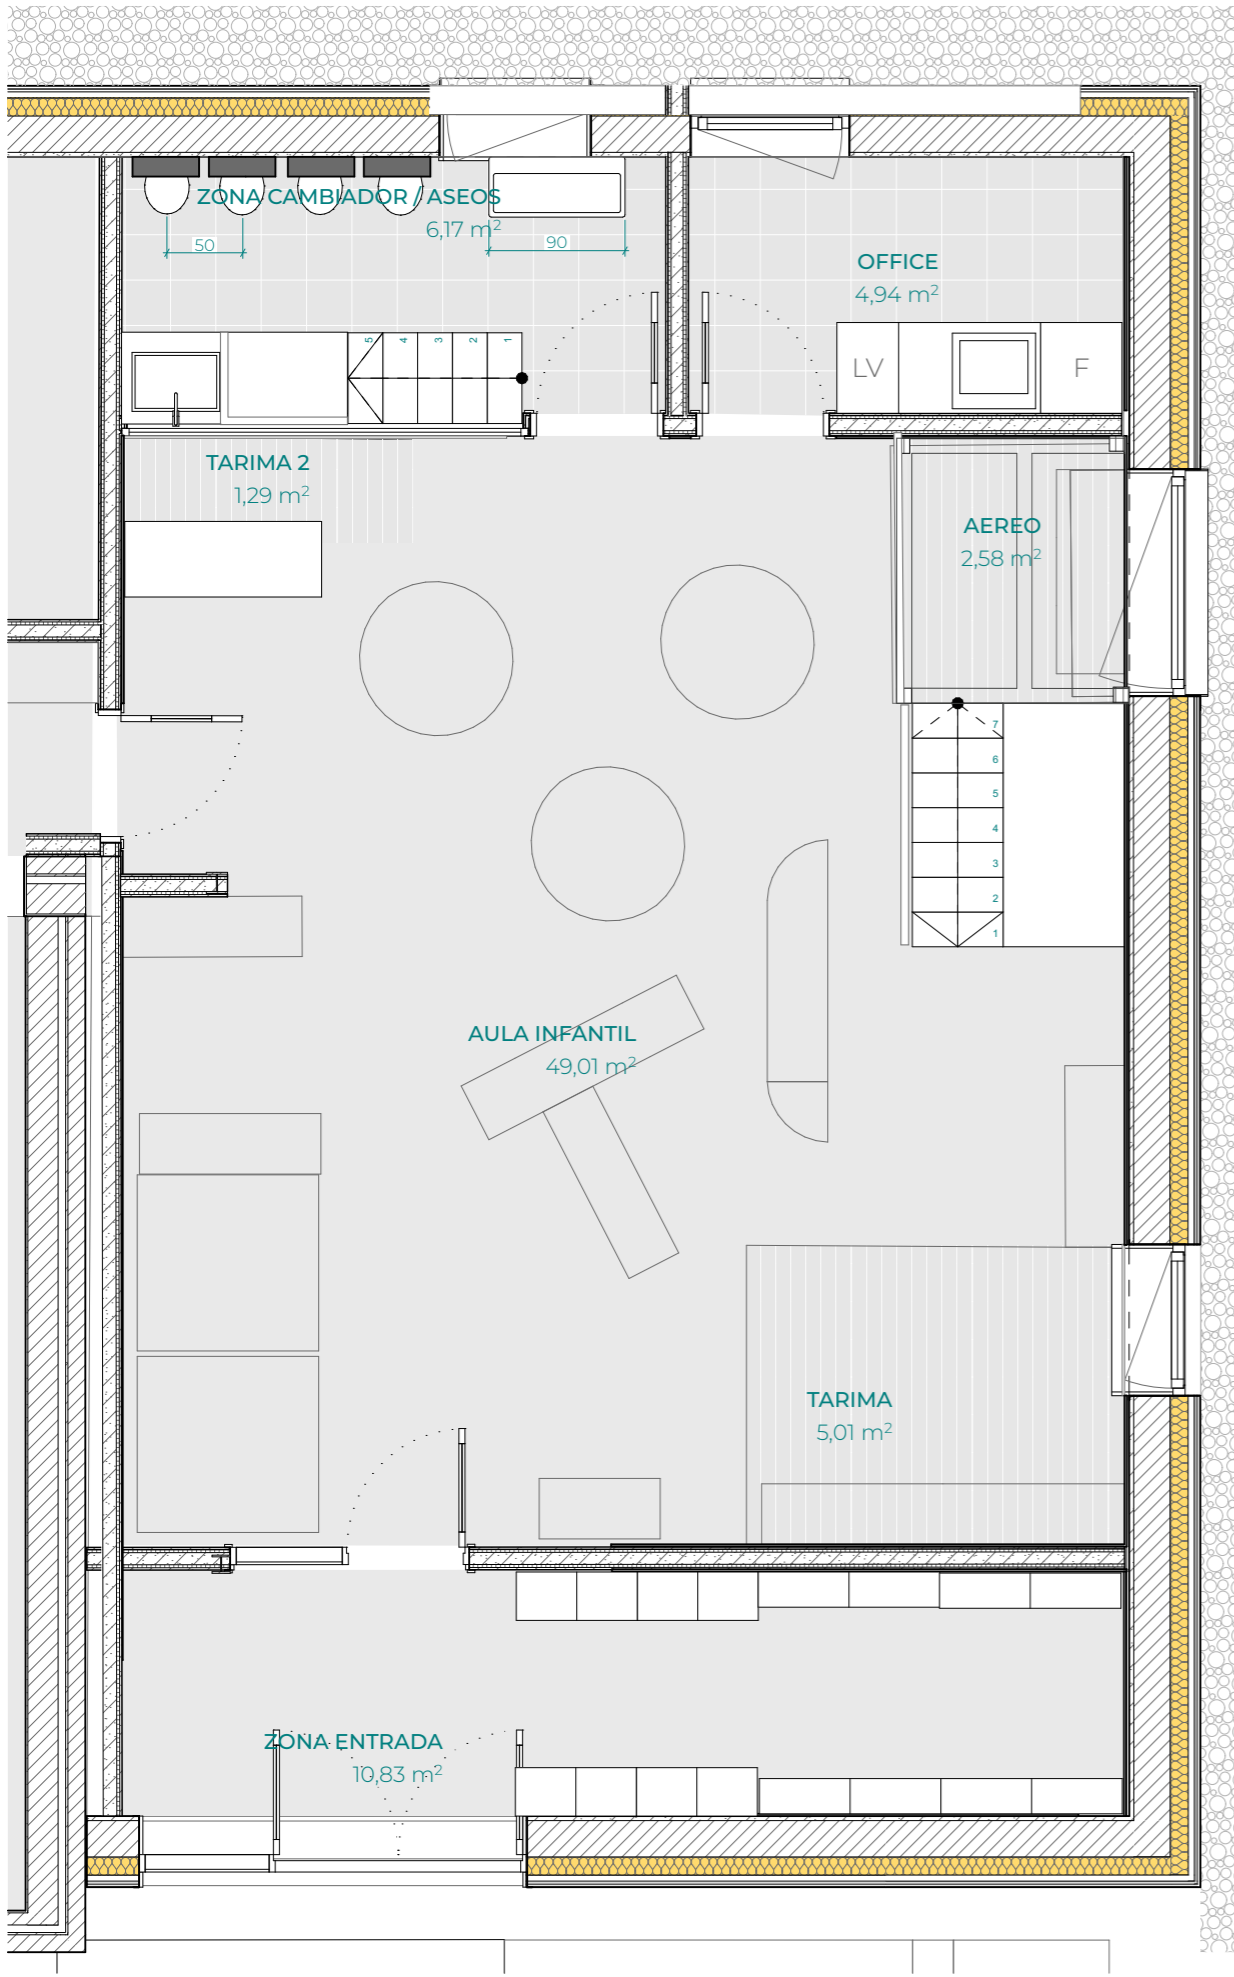

0.

P^aB^a
1:50

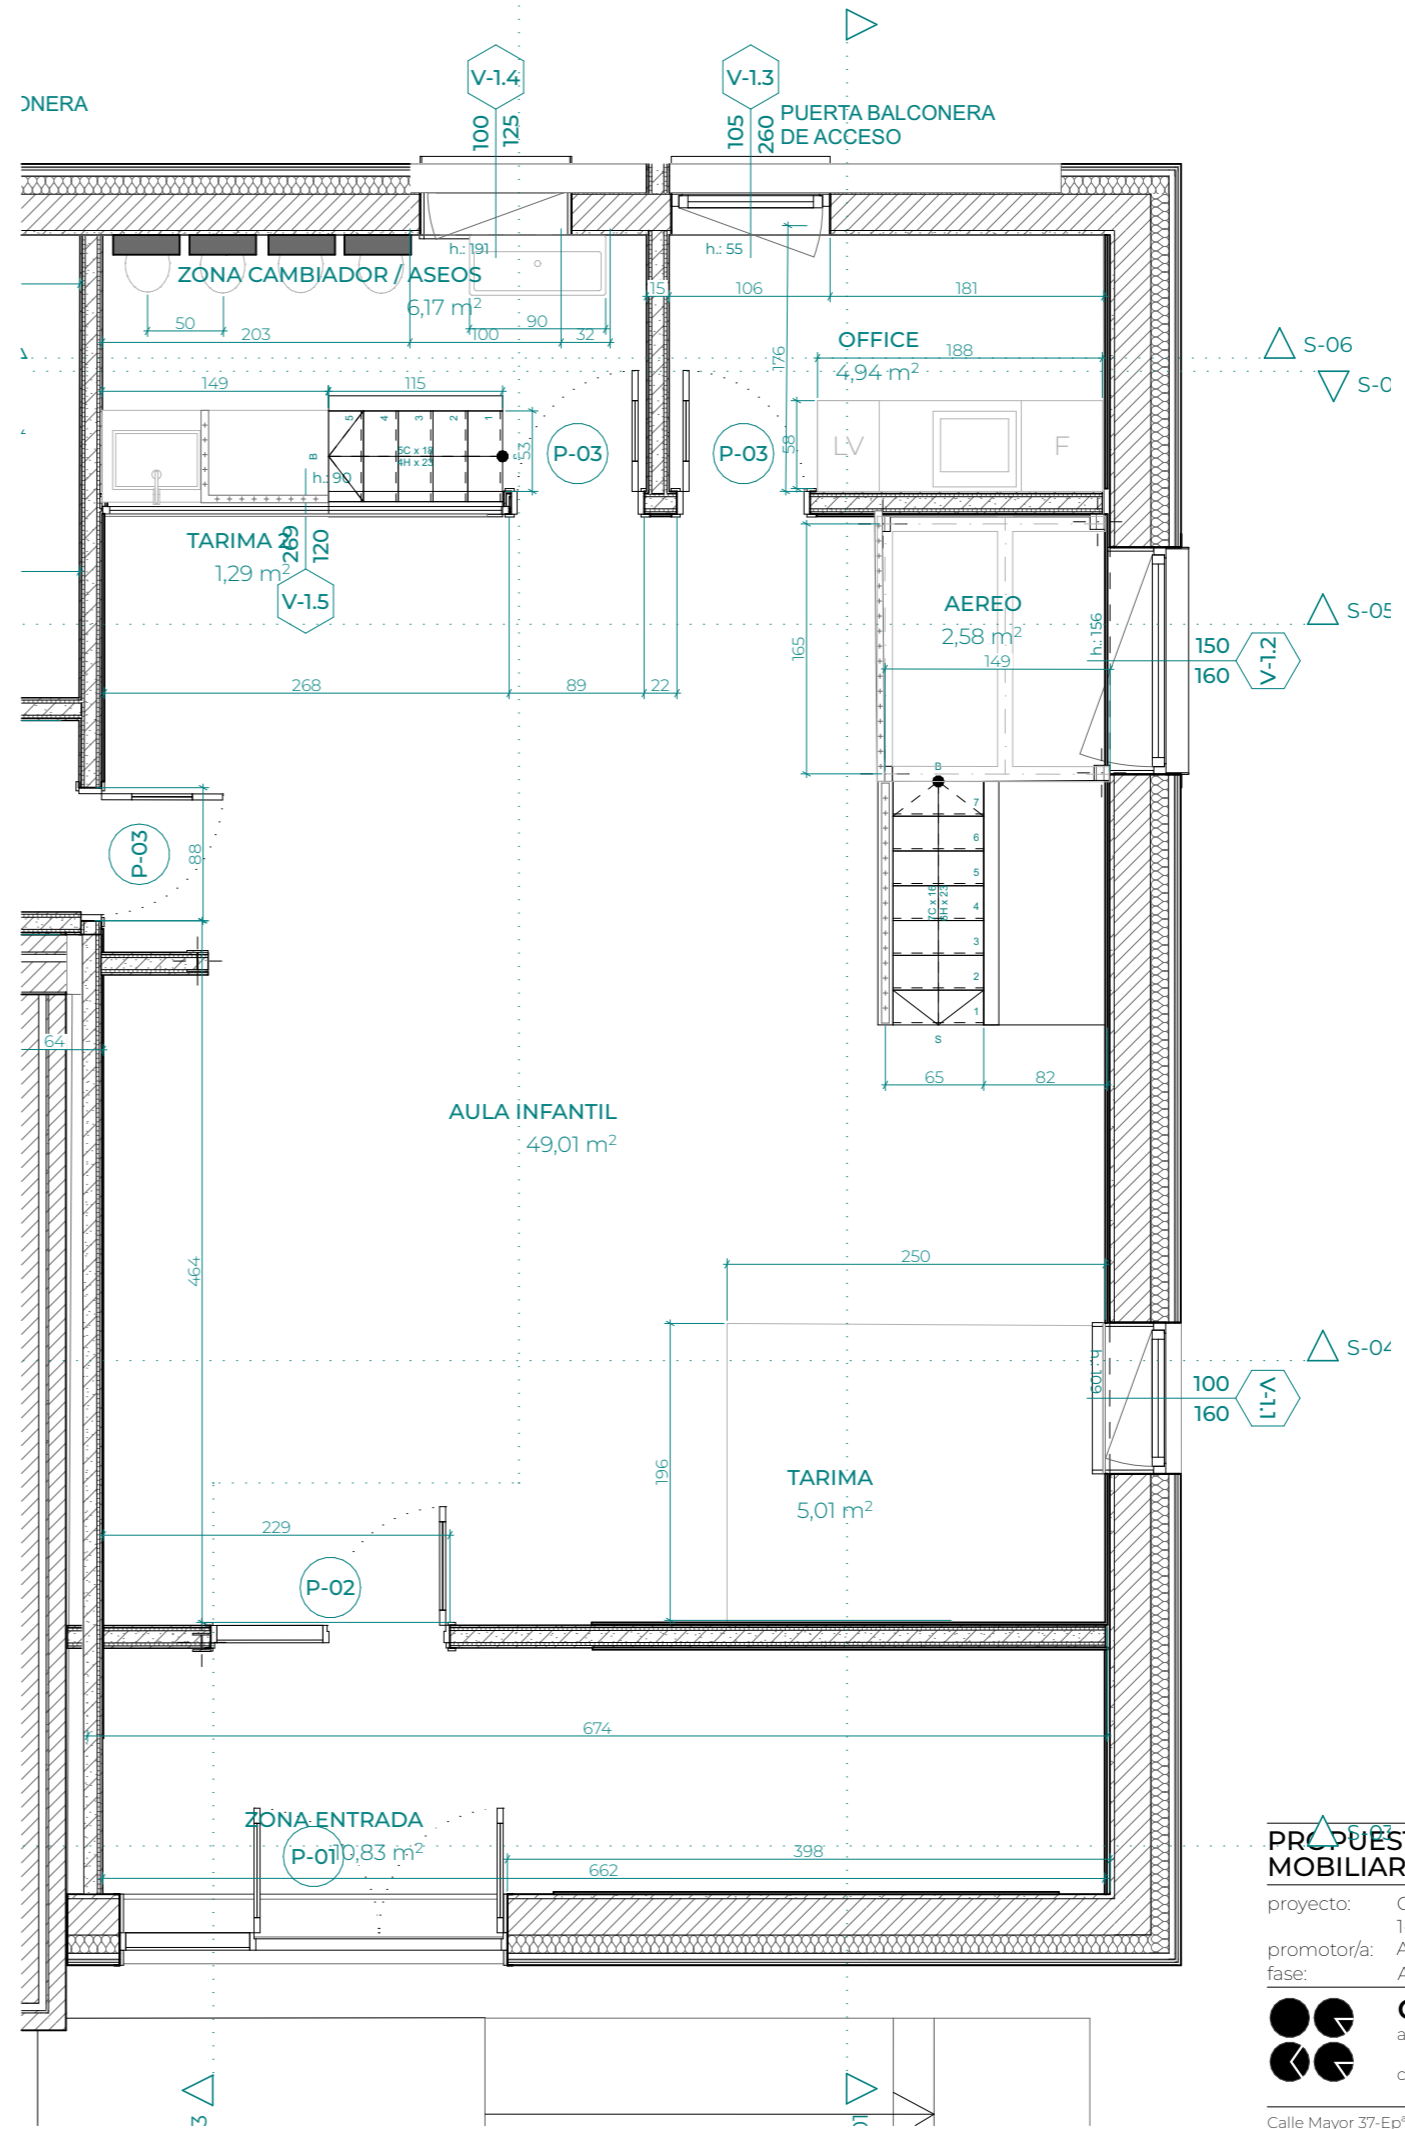

PROPUESTA
MOBILIARIO

P03
R05

proyecto: C.P.E.I.P Virgen de Gracia - Implantación Aulas 1-3 . Calle María Jesús Los Arcos, Cárcar
promotor/a: Ayuntamiento de Cárcar
fase: Anteproyecto

P2306




OREKARI estudio
arq: Ioar Cabodevilla Antoñana
Miren Azcona Azabal
col: Itxaso Iturrioz Zuluaga
Xabier Urroz Zabalza

Ioar
e: 1:50
f: DIN A-3

S-01

Sección longitudinal


1:50

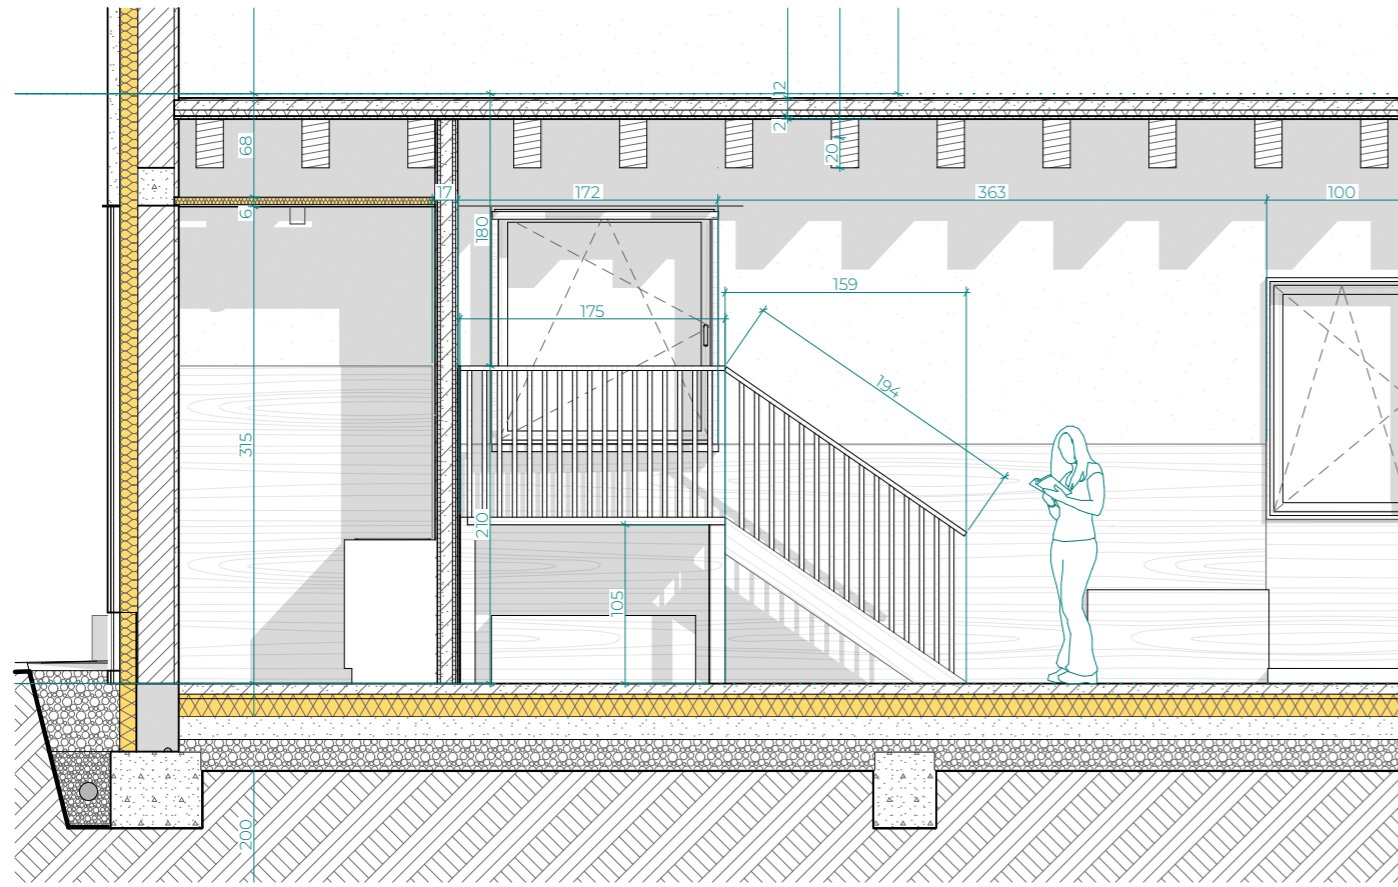

S-07

Sección transversal

1:50

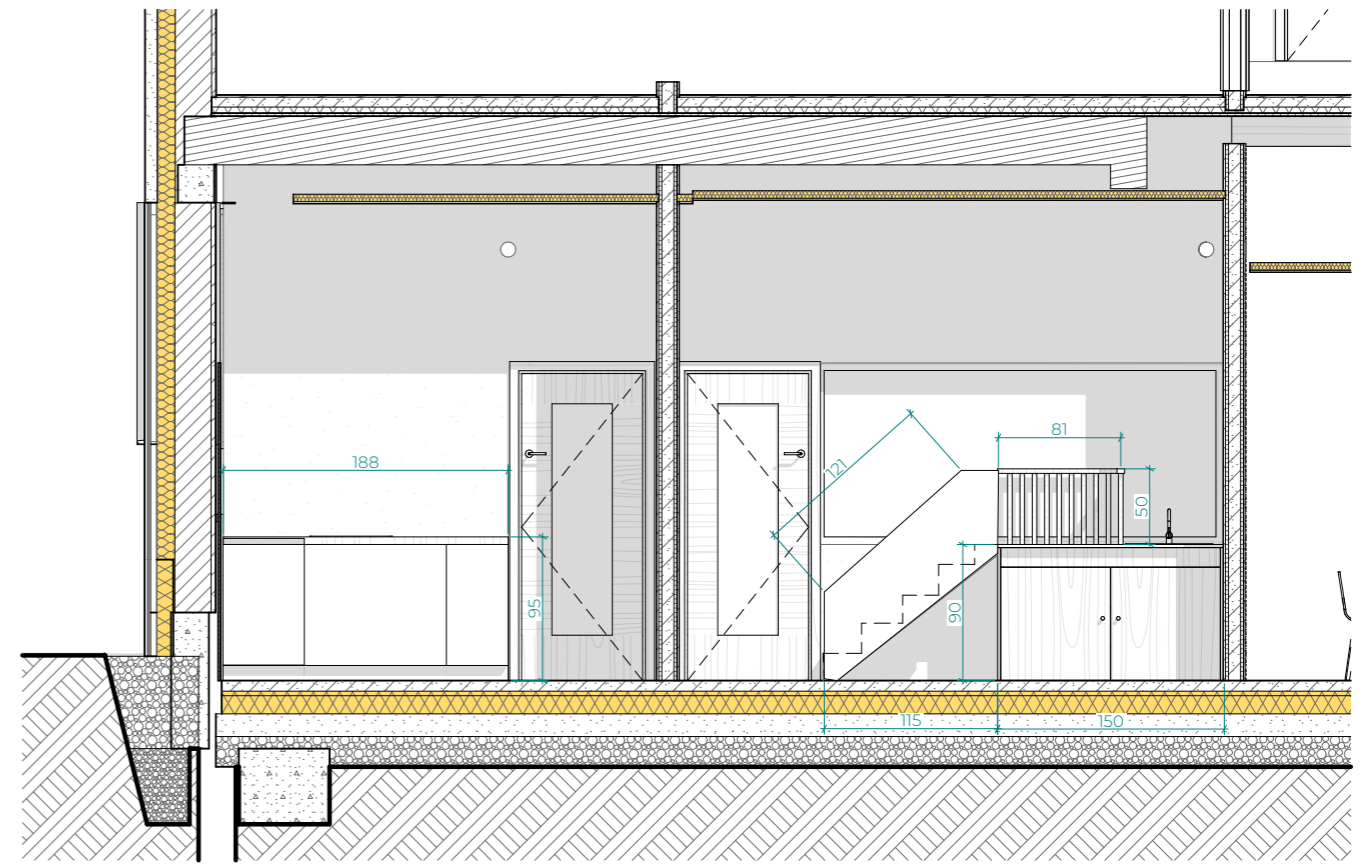

PROPUESTA MOBILIARIO SECCIÓN

P04

R05

proyecto: C.P.E.I.P Virgen de Gracia - Implantación Aulas
 1-3 . Calle María Jesús Los Arcos, Cárcar
 promotor/a: Ayuntamiento de Cárcar
 fase: Anteproyecto

P2306

OREKARI estudio
 arq: Ioar Cabodevilla Antoñana
 Miren Azcona Azabal
 col: Itxaso Iturrioz Zuluaga
 Xabier Urroz Zabalza

Ioar
 e:1:50, 1:104,20
 f: DIN A-3

Calle Mayor 37-Epª Oficina B (Burada-Burlata) 06/2025