


DOCUMENTO N º 2

PLANOS





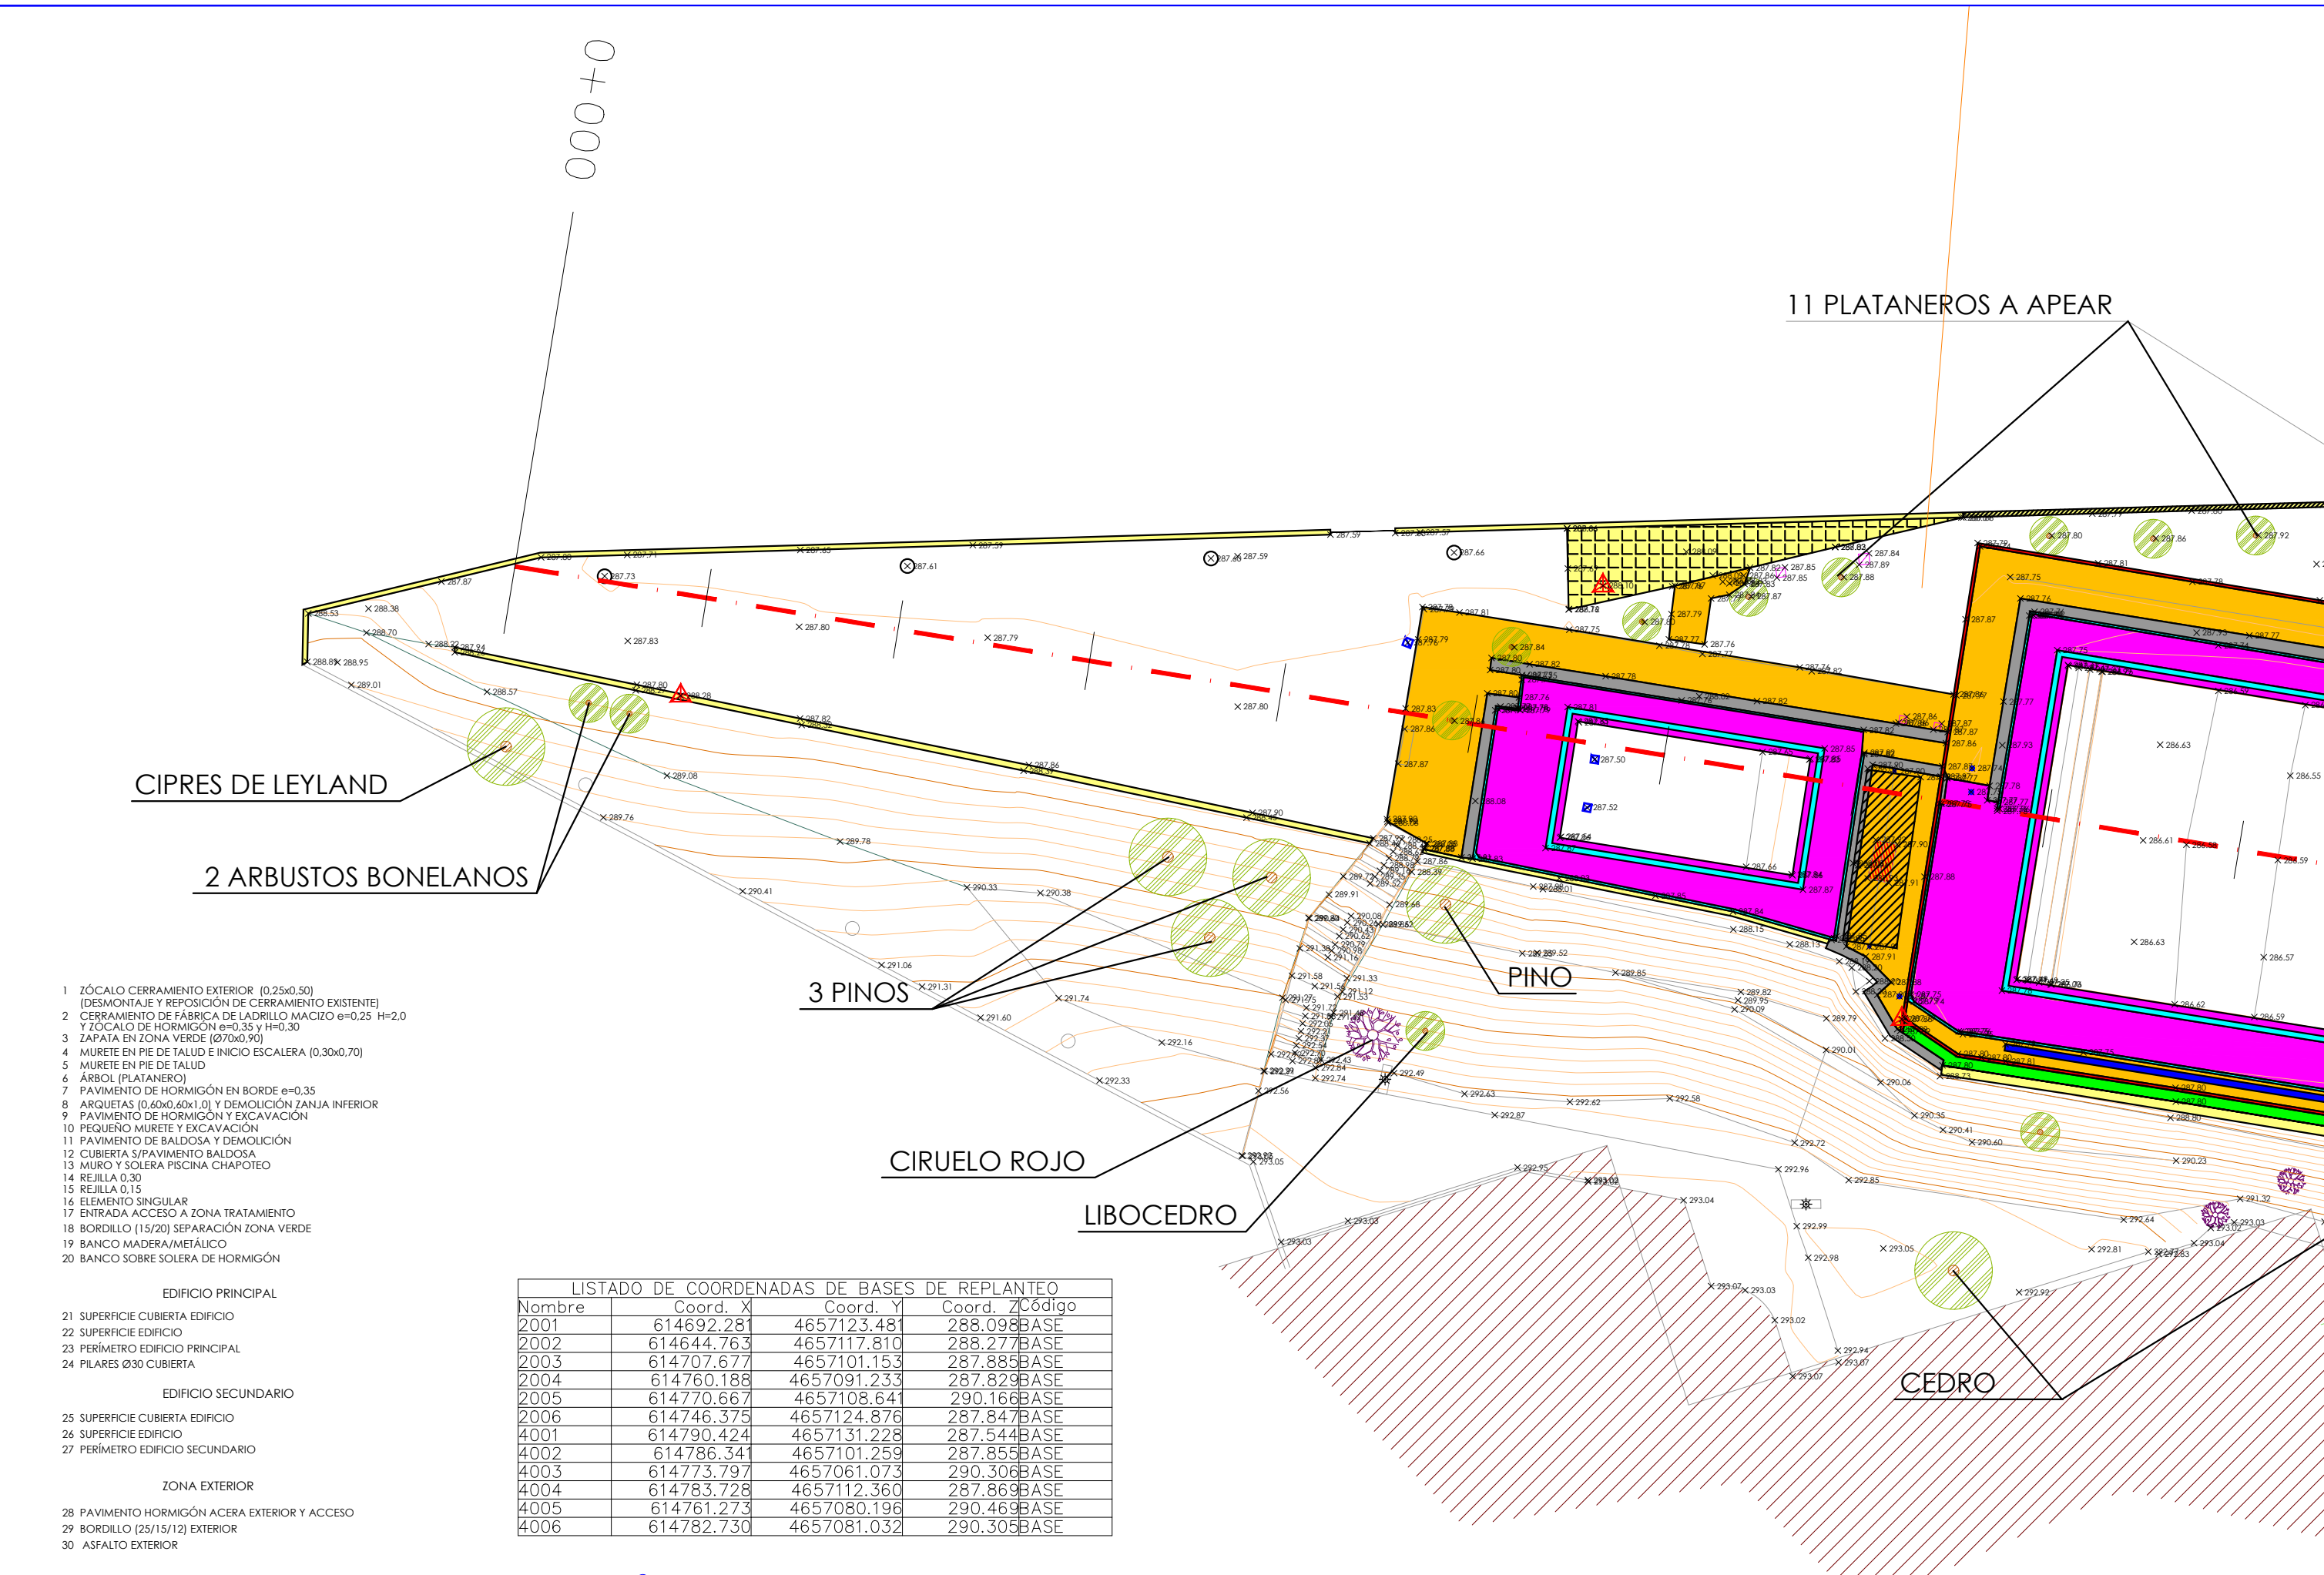

- 1 ZÓCALO CERRAMIENTO EXTERIOR (0,25x0,50) (DESMONTAJE Y REPOSICIÓN DE CERRAMIENTO EXISTENTE)
- 2 CERRAMIENTO DE FÁBRICA DE LADRILLO MACIZO e=0,25 H=2,0 Y ZÓCALO DE HORMIGÓN e=0,35 y H=0,30
- 3 ZAPATA EN ZONA VERDE (Ø70x0,90)
- 4 MURETE EN PIE DE TALUD E INICIO ESCALERA (0,30x0,70)
- 5 MURETE EN PIE DE TALUD
- 6 ÁRBOL (PLATANERO)
- 7 PAVIMENTO DE HORMIGÓN EN BORDE e=0,35
- 8 ARQUETAS (0,60x0,60x1,0) Y DEMOLICIÓN ZANJA INFERIOR
- 9 PAVIMENTO DE HORMIGÓN Y EXCAVACIÓN
- 10 PEQUEÑO MURETE Y EXCAVACIÓN
- 11 PAVIMENTO DE BALDOSA Y DEMOLICIÓN
- 12 CUBIERTA S/PAVIMENTO BALDOSA
- 13 MURO Y SOLERA PISCINA CHAPOTEO
- 14 REJILLA 0,30
- 15 REJILLA 0,15
- 16 ELEMENTO SINGULAR
- 17 ENTRADA ACCESO A ZONA TRATAMIENTO
- 18 BORDILLO (15/20) SEPARACIÓN ZONA VERDE
- 19 BANCO MADERA/METÁLICO
- 20 BANCO SOBRE SOLERA DE HORMIGÓN


- EDIFICIO PRINCIPAL
- 21 SUPERFICIE CUBIERTA EDIFICIO
 - 22 SUPERFICIE EDIFICIO
 - 23 PERÍMETRO EDIFICIO PRINCIPAL
 - 24 PILARES Ø30 CUBIERTA

- EDIFICIO SECUNDARIO
- 25 SUPERFICIE CUBIERTA EDIFICIO
 - 26 SUPERFICIE EDIFICIO
 - 27 PERÍMETRO EDIFICIO SECUNDARIO

- ZONA EXTERIOR
- 28 PAVIMENTO HORMIGÓN ACERA EXTERIOR Y ACCESO
 - 29 BORDILLO (25/15/12) EXTERIOR
 - 30 ASFALTO EXTERIOR

LISTADO DE COORDENADAS DE BASES DE REPLANTEO			
Nombre	Coord. X	Coord. Y	Coord. Z Código
2001	614692.281	4657123.481	288.098BASE
2002	614644.763	4657117.810	288.277BASE
2003	614707.677	4657101.153	287.885BASE
2004	614760.188	4657091.233	287.829BASE
2005	614770.667	4657108.641	290.166BASE
2006	614746.375	4657124.876	287.847BASE
4001	614790.424	4657131.228	287.544BASE
4002	614786.341	4657101.259	287.855BASE
4003	614773.797	4657061.073	290.306BASE
4004	614783.728	4657112.360	287.869BASE
4005	614761.273	4657080.196	290.469BASE
4006	614782.730	4657081.032	290.305BASE

11 PLATANEROS A APEAR

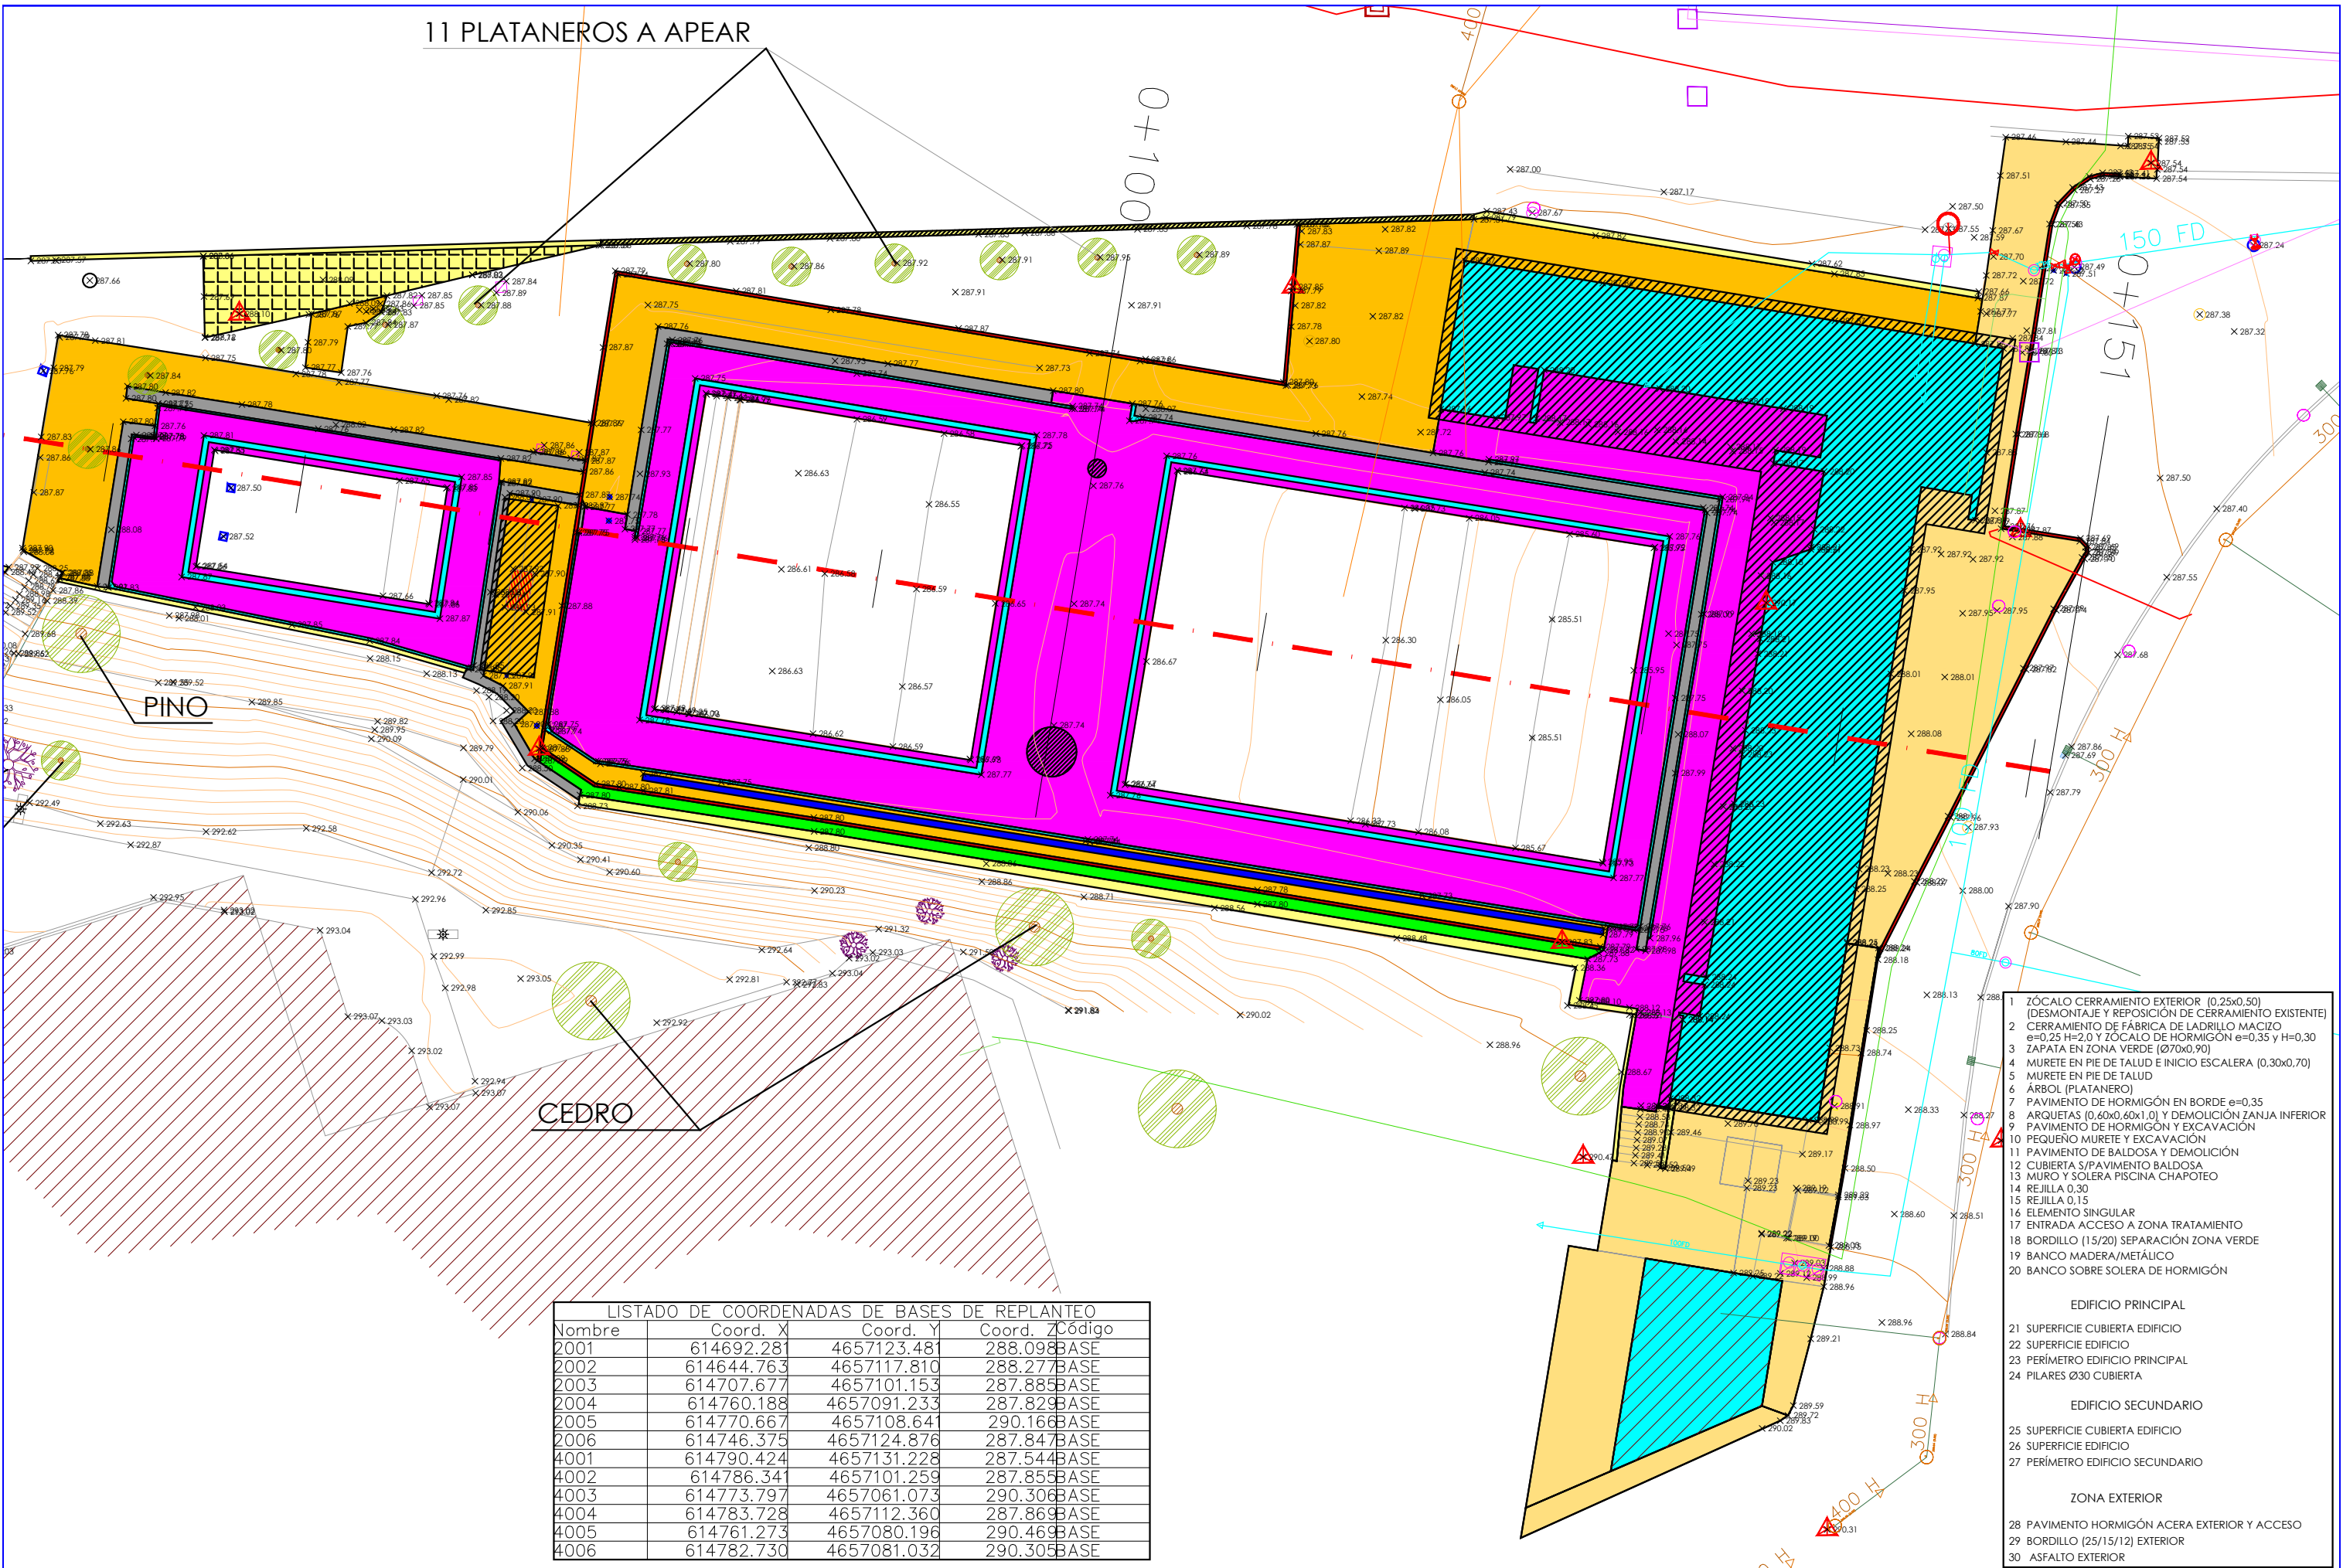

M.I. Ayuntamiento de
Tudela (Navarra)

CONSULTOR:



CINTEC, S.L.
CONSULTING DE INGENIERIA

INGENIERO DE CAMINOS, CC. y PP.

MASTER EN INGENIERIA DE CAMINOS, CC. y PP.

FDO.: JOSE RAMON RANZ GARRIDO

FDO.: ISABEL RANZ GURIDI

ESCALAS:

E: 1/300

ORIGINALES

GRAFICAS

TITULO:

PROYECTO DE RECONVERSIÓN DE LAS ANTIGUAS PISCINAS
"CIUDAD DE TUDELA", A ZONA VERDE, EN TUDELA (NAVARRA)

DESIGNACION DEL PLANO

PLANTA GENERAL
ESTADO ACTUAL Y BASES DE REPLANTEO

DOCUMENTO

PLANOS

FECHA:


MAYO 2025

PLANO

3

HOJA

2 DE 2

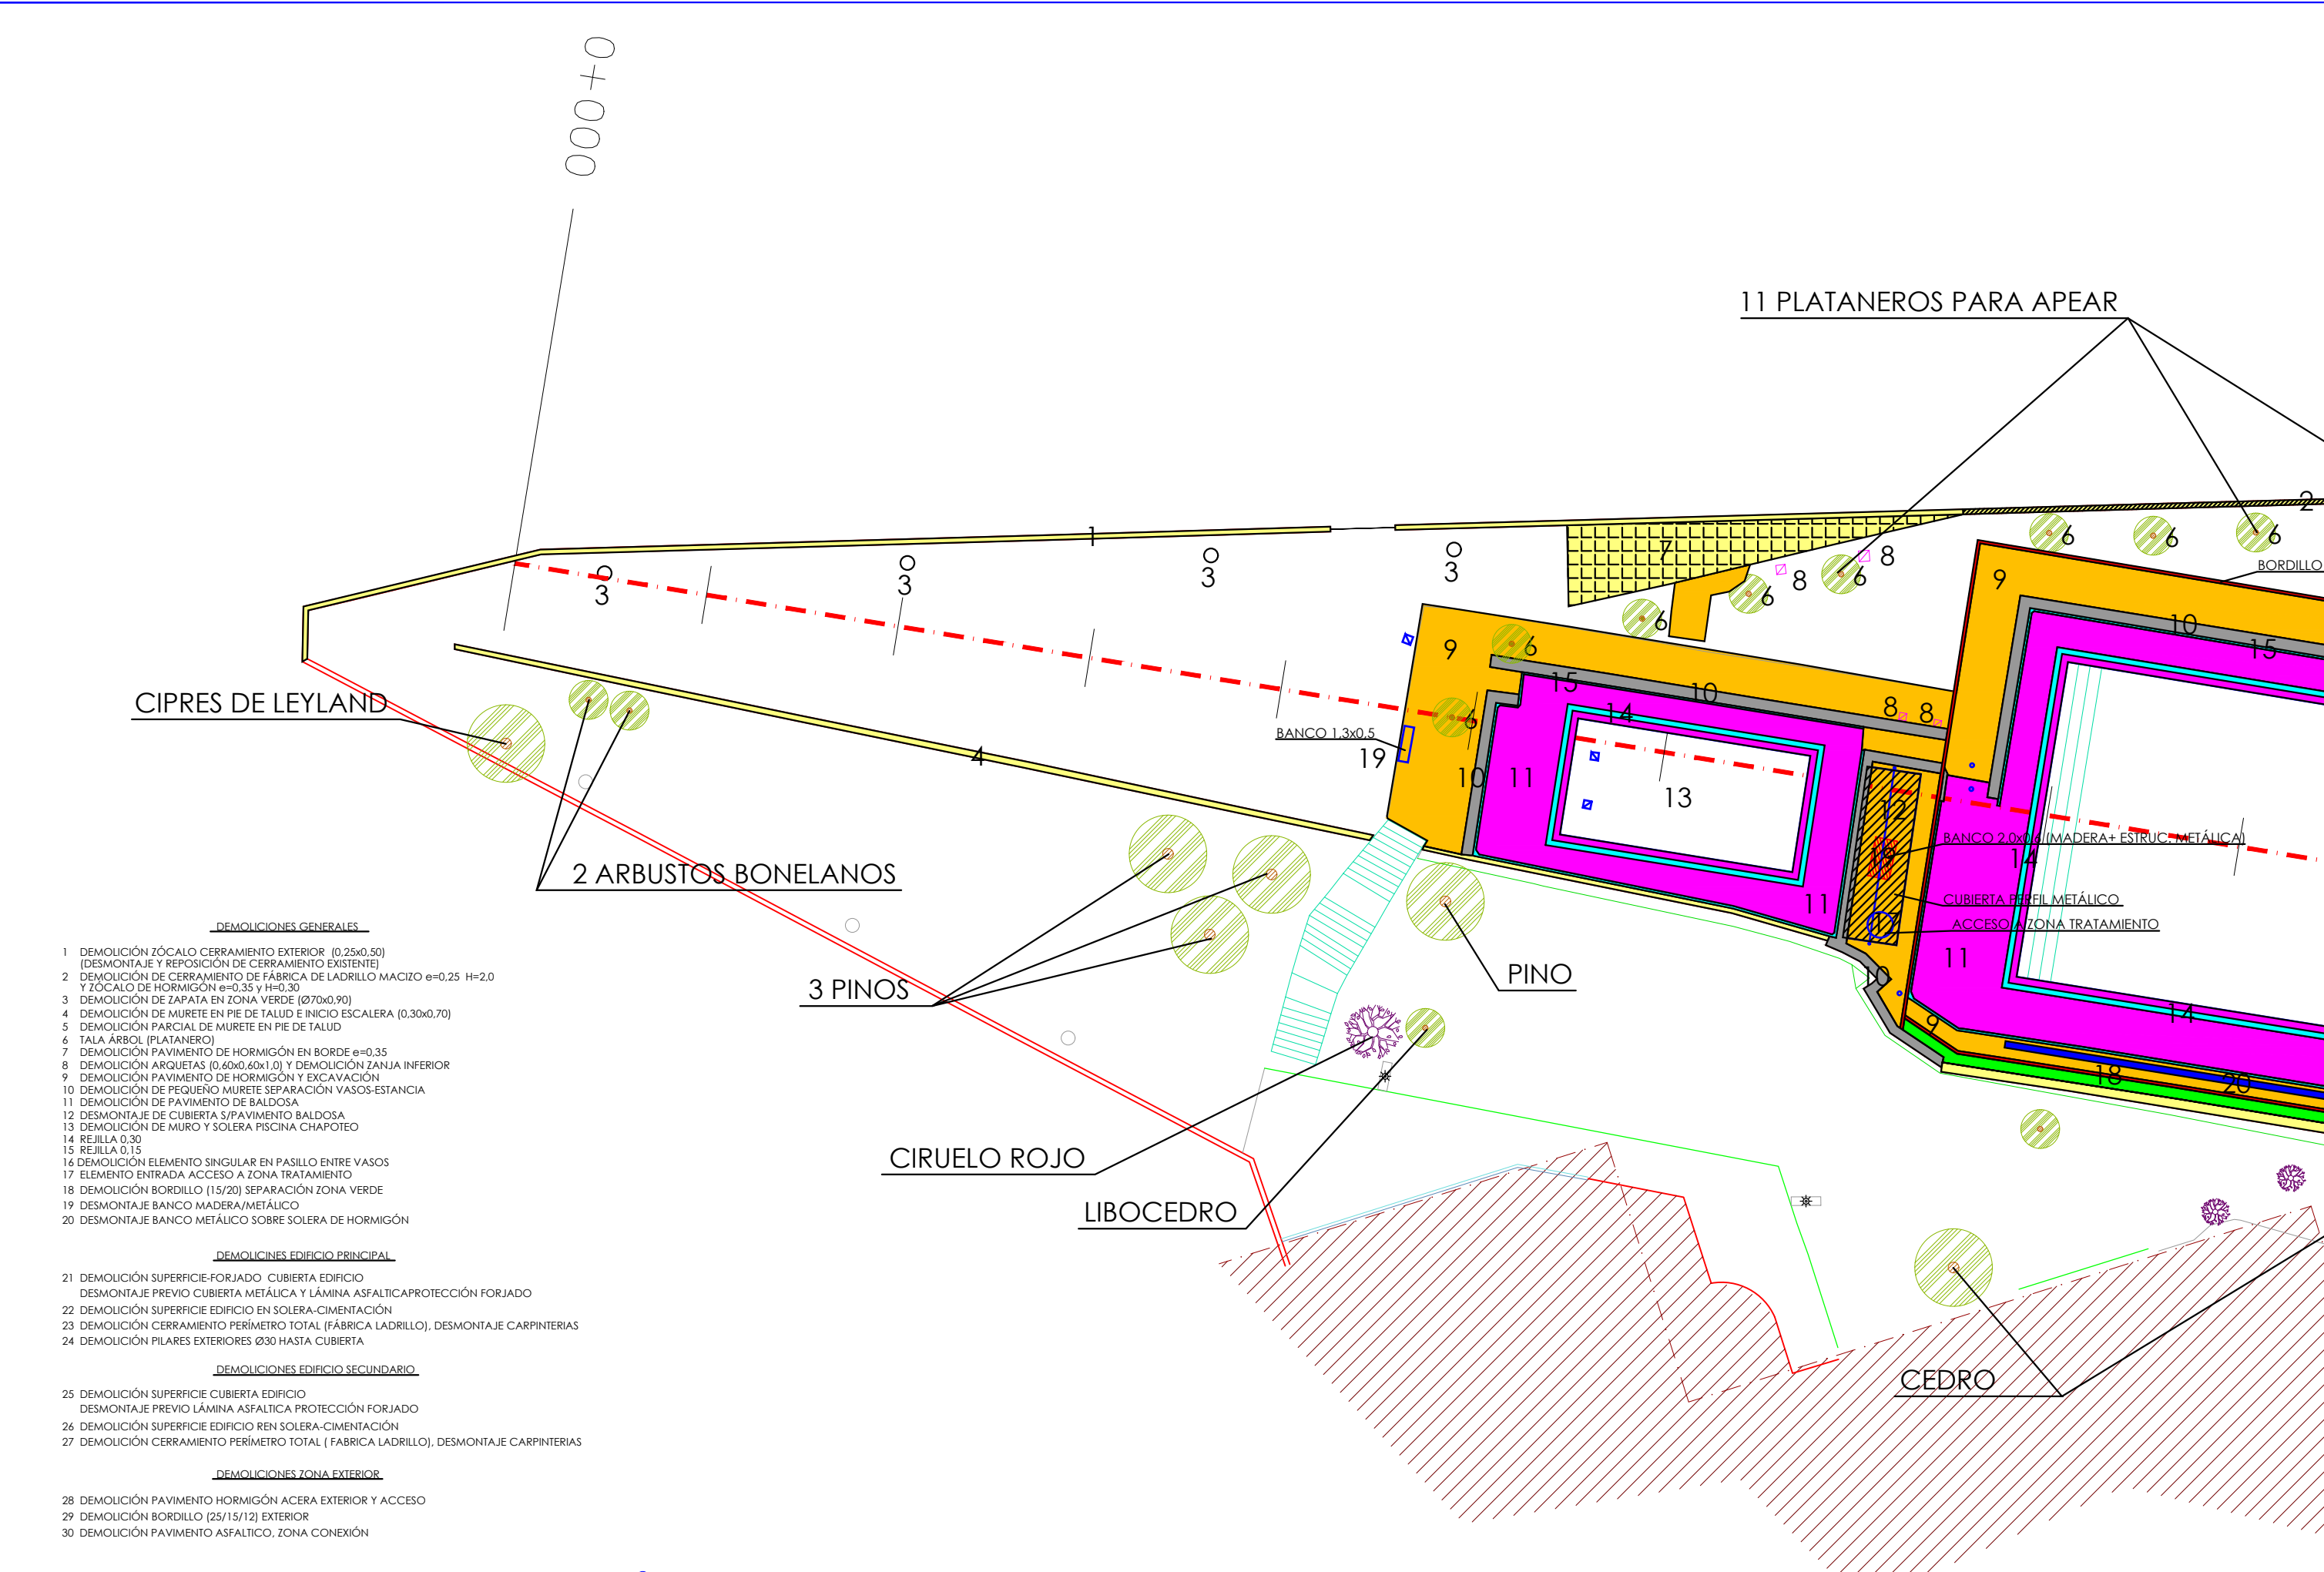

DEMOLICIONES GENERALES

- DEMOLICIÓN ZÓCALO CERRAMIENTO EXTERIOR (0,25x0,50) (DESMONTAJE Y REPOSICIÓN DE CERRAMIENTO EXISTENTE)
- DEMOLICIÓN DE CERRAMIENTO DE FÁBRICA DE LADRILLO MACIZO e=0,25 H=2,0 Y ZÓCALO DE HORMIGÓN e=0,35 y H=0,30
- DEMOLICIÓN DE ZAPATA EN ZONA VERDE (Ø70x0,90)
- DEMOLICIÓN DE MURETE EN PIE DE TALUD E INICIO ESCALERA (0,30x0,70)
- DEMOLICIÓN PARCIAL DE MURETE EN PIE DE TALUD
- TALA ÁRBOL (PLATANERO)
- DEMOLICIÓN PAVIMENTO DE HORMIGÓN EN BORDE e=0,35
- DEMOLICIÓN ARQUETAS (0,60x0,60x1,0) Y DEMOLICIÓN ZANJA INFERIOR
- DEMOLICIÓN PAVIMENTO DE HORMIGÓN Y EXCAVACIÓN
- DEMOLICIÓN DE PEQUEÑO MURETE SEPARACIÓN VASOS-ESTANCIA
- DEMOLICIÓN DE PAVIMENTO DE BALDOSA
- DESMONTAJE DE CUBIERTA S/PAVIMENTO BALDOSA
- DEMOLICIÓN DE MURO Y SOLERA PISCINA CHAPOTEO
- REJILLA 0,30
- REJILLA 0,15
- DEMOLICIÓN ELEMENTO SINGULAR EN PASILLO ENTRE VASOS
- ELEMENTO ENTRADA ACCESO A ZONA TRATAMIENTO
- DEMOLICIÓN BORDILLO (15/20) SEPARACIÓN ZONA VERDE
- DESMONTAJE BANCO MADERA/METÁLICO
- DESMONTAJE BANCO METÁLICO SOBRE SOLERA DE HORMIGÓN

DEMOLICIONES EDIFICIO PRINCIPAL

- DEMOLICIÓN SUPERFICIE-FORJADO CUBIERTA EDIFICIO (DESMONTAJE PREVIO CUBIERTA METÁLICA Y LÁMINA ASFALTICA-PROTECCIÓN FORJADO)
- DEMOLICIÓN SUPERFICIE EDIFICIO EN SOLERA-CIMENTACIÓN
- DEMOLICIÓN CERRAMIENTO PERÍMETRO TOTAL (FÁBRICA LADRILLO), DESMONTAJE CARPINTERÍAS
- DEMOLICIÓN PILARES EXTERIORES Ø30 HASTA CUBIERTA

DEMOLICIONES EDIFICIO SECUNDARIO

- DEMOLICIÓN SUPERFICIE CUBIERTA EDIFICIO (DESMONTAJE PREVIO LÁMINA ASFALTICA-PROTECCIÓN FORJADO)
- DEMOLICIÓN SUPERFICIE EDIFICIO EN SOLERA-CIMENTACIÓN
- DEMOLICIÓN CERRAMIENTO PERÍMETRO TOTAL (FÁBRICA LADRILLO), DESMONTAJE CARPINTERÍAS

DEMOLICIONES ZONA EXTERIOR

- DEMOLICIÓN PAVIMENTO HORMIGÓN ACERA EXTERIOR Y ACCESO
- DEMOLICIÓN BORDILLO (25/15/12) EXTERIOR
- DEMOLICIÓN PAVIMENTO ASFALTICO, ZONA CONEXIÓN



M.I. Ayuntamiento de
Tudela (Navarra)

CONSULTOR:



CINTEC, S.L.
CONSULTING DE INGENIERIA

INGENIERO DE CAMINOS, CC. y PP.

FDO.: JOSE RAMON RANZ GARRIDO

MÁSTER EN INGENIERÍA DE CAMINOS, CC. y PP.

FDO.: ISABEL RANZ GURIDI

ESCALAS:

E: 1 / 300

ORIGINALES

GRÁFICAS

TÍTULO:

PROYECTO DE RECONVERSIÓN DE LAS ANTIGUAS PISCINAS
"CIUDAD DE TUDELA", A ZONA VERDE, EN TUDELA (NAVARRA)

DESIGNACIÓN DEL PLANO

PLANTA GENERAL
DEMOLICIONES GENERALES

DOCUMENTO

PLANOS

FECHA:

MAYO 2025

PLANO

4

HOJA 1 DE 2

11 PLATANEROS PARA APEAR

BORDILLO 0.25x0.25 A DEMOLER

PINO

CEDRO

ELEMENTO SINGULAR CONTROL DE ACCESO

DEMOLICIONES GENERALES

- DEMOLICIÓN ZÓCALO CERRAMIENTO EXTERIOR (0.25x0.50) (DESMONTAJE Y REPOSICIÓN DE CERRAMIENTO EXISTENTE)
- DEMOLICIÓN DE CERRAMIENTO DE FÁBRICA DE LADRILLO MACIZO e=0.25 H=2.0 Y ZÓCALO DE HORMIGÓN e=0.35 y H=0.30
- DEMOLICIÓN DE ZAPATA EN ZONA VERDE (Ø70x0.90)
- DEMOLICIÓN DE MURETE EN PIE DE TALUD E INICIO ESCALERA (0.30x0.70)
- DEMOLICIÓN PARCIAL DE MURETE EN PIE DE TALUD
- TALA ÁRBOL (PLATANERO)
- DEMOLICIÓN PAVIMENTO DE HORMIGÓN EN BORDE e=0.35
- DEMOLICIÓN ARQUETAS (0.60x0.60x1.0) Y DEMOLICIÓN ZANJA INFERIOR
- DEMOLICIÓN PAVIMENTO DE HORMIGÓN Y EXCAVACIÓN
- DEMOLICIÓN DE PEQUEÑO MURETE SEPARACIÓN VASOS-ESTANCIA
- DEMOLICIÓN DE PAVIMENTO DE BALDOSA
- DESMONTAJE DE CUBIERTA S/PAVIMENTO BALDOSA
- DEMOLICIÓN DE MURO Y SOLERA PISCINA CHAPOTEO
- REJILLA 0.30
- REJILLA 0.15
- DEMOLICIÓN ELEMENTO SINGULAR EN PASILLO ENTRE VASOS
- ELEMENTO ENTRADA ACCESO A ZONA TRATAMIENTO
- DEMOLICIÓN BORDILLO (15/20) SEPARACIÓN ZONA VERDE
- DESMONTAJE BANCO MADERA/METÁLICO
- DESMONTAJE BANCO METÁLICO SOBRE SOLERA DE HORMIGÓN

DEMOLICIONES EDIFICIO PRINCIPAL

- DEMOLICIÓN SUPERFICIE-FORJADO CUBIERTA EDIFICIO
- DESMONTAJE PREVIO CUBIERTA METÁLICA Y LÁMINA ASFALTICA PROTECCIÓN FORJADO
- DEMOLICIÓN SUPERFICIE EDIFICIO EN SOLERA-CIMENTACIÓN
- DEMOLICIÓN CERRAMIENTO PERÍMETRO TOTAL (FÁBRICA LADRILLO). DESMONTAJE CARPINTERÍAS
- DEMOLICIÓN PILARES EXTERIORES Ø30 HASTA CUBIERTA

DEMOLICIONES EDIFICIO SECUNDARIO

- DEMOLICIÓN SUPERFICIE CUBIERTA EDIFICIO
- DESMONTAJE PREVIO LÁMINA ASFALTICA PROTECCIÓN FORJADO
- DEMOLICIÓN SUPERFICIE EDIFICIO REN SOLERA-CIMENTACIÓN
- DEMOLICIÓN CERRAMIENTO PERÍMETRO TOTAL (FÁBRICA LADRILLO). DESMONTAJE CARPINTERÍAS

DEMOLICIONES ZONA EXTERIOR

- DEMOLICIÓN PAVIMENTO HORMIGÓN ACERA EXTERIOR Y ACCESO
- DEMOLICIÓN BORDILLO (25/15/12) EXTERIOR
- DEMOLICIÓN PAVIMENTO ASFALTICO, ZONA CONEXIÓN

- 1 DEMOLICIÓN ZÓCALO CERRAMIENTO EXTERIOR (0,25x50,50)
(DESMONTAJE Y REPOSICIÓN DE CERRAMIENTO EXISTENTE)
- 2 DEMOLICIÓN DE CERRAMIENTO DE FÁBRICA DE LADRILLO MACIZO $e=0,25$ $H=2,0$
Y ZÓCALO DE HORMIGÓN $e=0,35$ Y $H=0,30$
- 3 DEMOLICIÓN DE ZAPATA EN ZONA VERDE (Ø70x90)
- 4 DEMOLICIÓN DE MURETE EN PIE DE TALUD E INICIO ESCALERA (0,30x0,70)
- 5 DEMOLICIÓN PARCIAL DE MURETE EN PIE DE TALUD
- 6 TALA ÁRBOL (PLATANERO)
- 7 DEMOLICIÓN PAVIMENTO DE HORMIGÓN EN BORDE $e=0,35$
- 8 DEMOLICIÓN ARQUETAS (0,60x0,60x1,0) Y DEMOLICIÓN ZANJA INFERIOR
- 9 DEMOLICIÓN PAVIMENTO DE HORMIGÓN Y EXCAVACIÓN
- 10 DEMOLICIÓN DE PEQUEÑO MURETE SEPARACIÓN VASOS-ESTANCIA
- 11 DEMOLICIÓN DE PAVIMENTO DE BALDOSA
- 12 DESMONTAJE DE CUBIERTA S/PAVIMENTO BALDOSA
- 13 DEMOLICIÓN DE MURO Y SOLERA PISCINA CHAPOTE
- 14 REJILLA 0,30
- 15 REJILLA 0,15
- 16 DEMOLICIÓN ELEMENTO SINGULAR EN PASILLO ENTRE VASOS
- 17 ELEMENTO ENTRADA ACCESO A ZONA TRATAMIENTO
- 18 DEMOLICIÓN BORDILLO (15/20) SEPARACIÓN ZONA VERDE
- 19 DESMONTAJE BANCO MADERA/METÁLICO
- 20 DEMOLICIÓN DE BANCO METÁLICO SOBRE SOLERA DE HORMIGÓN

21 DEMOLICIÓN SUPERFICIE-FORJADO CUBIERTA EDIFICIO
 DESMONTAJE PREVIO CUBIERTA METÁLICA Y LÁMINA ASFALTICA PROTECCIÓN FORJADO

22 DEMOLICIÓN SUPERFICIE EDIFICIO EN SOLERA-CIMENTACIÓN

23 DEMOLICIÓN CERRAMIENTO PERÍMETRO TOTAL (FÁBRICA LADRILLO), DESMONTAJE CARPINTERÍAS

24 DEMOLICIÓN PILARES EXTERIORES Ø30 HASTA CUBIERTA


25 DEMOLICIÓN SUPERFICIE CUBIERTA EDIFICIO
 DESMONTAJE PREVIO LÁMINA ASFALTICA PROTECCIÓN FORJADO
 26 DEMOLICIÓN SUPERFICIE EDIFICIO REN SOLERA-CIMENTACIÓN
 27 DEMOLICIÓN CERRAMIENTO PERÍMETRO TOTAL (FABRICA LADRILLO) , DESMONTAJE CARPINTERIAS

28 DEMOLICIÓN PAVIMENTO HORMIGÓN ACERA EXTERIOR Y ACCESO
29 DEMOLICIÓN BORDILLO (25/15/12) EXTERIOR
30 DEMOLICIÓN PAVIMENTO ASFALTICO, ZONA CONEXIÓN




LEYENDA PAVIMENTACIÓN



-  ZONA PEATONAL INTERIOR
-  PAVIMENTO ACERA EXTERIOR
-  PAVIMENTO ASFALTO EXTERIOR
-  ZONA PLANTACIÓN CESPED
-  ZONA CESPED A MANTENER
-  TALUD MEJORADO T.V.

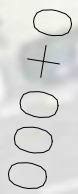

	ZONA PEATONAL INTERIOR
	PAVIMENTO ACERA EXTERIOR
	PAVIMENTO ASFALTO EXTERIOR
	ZONA PLANTACIÓN CESPED
	ZONA CESPED A MANTENER
	TALUD MEJORADO T.V.



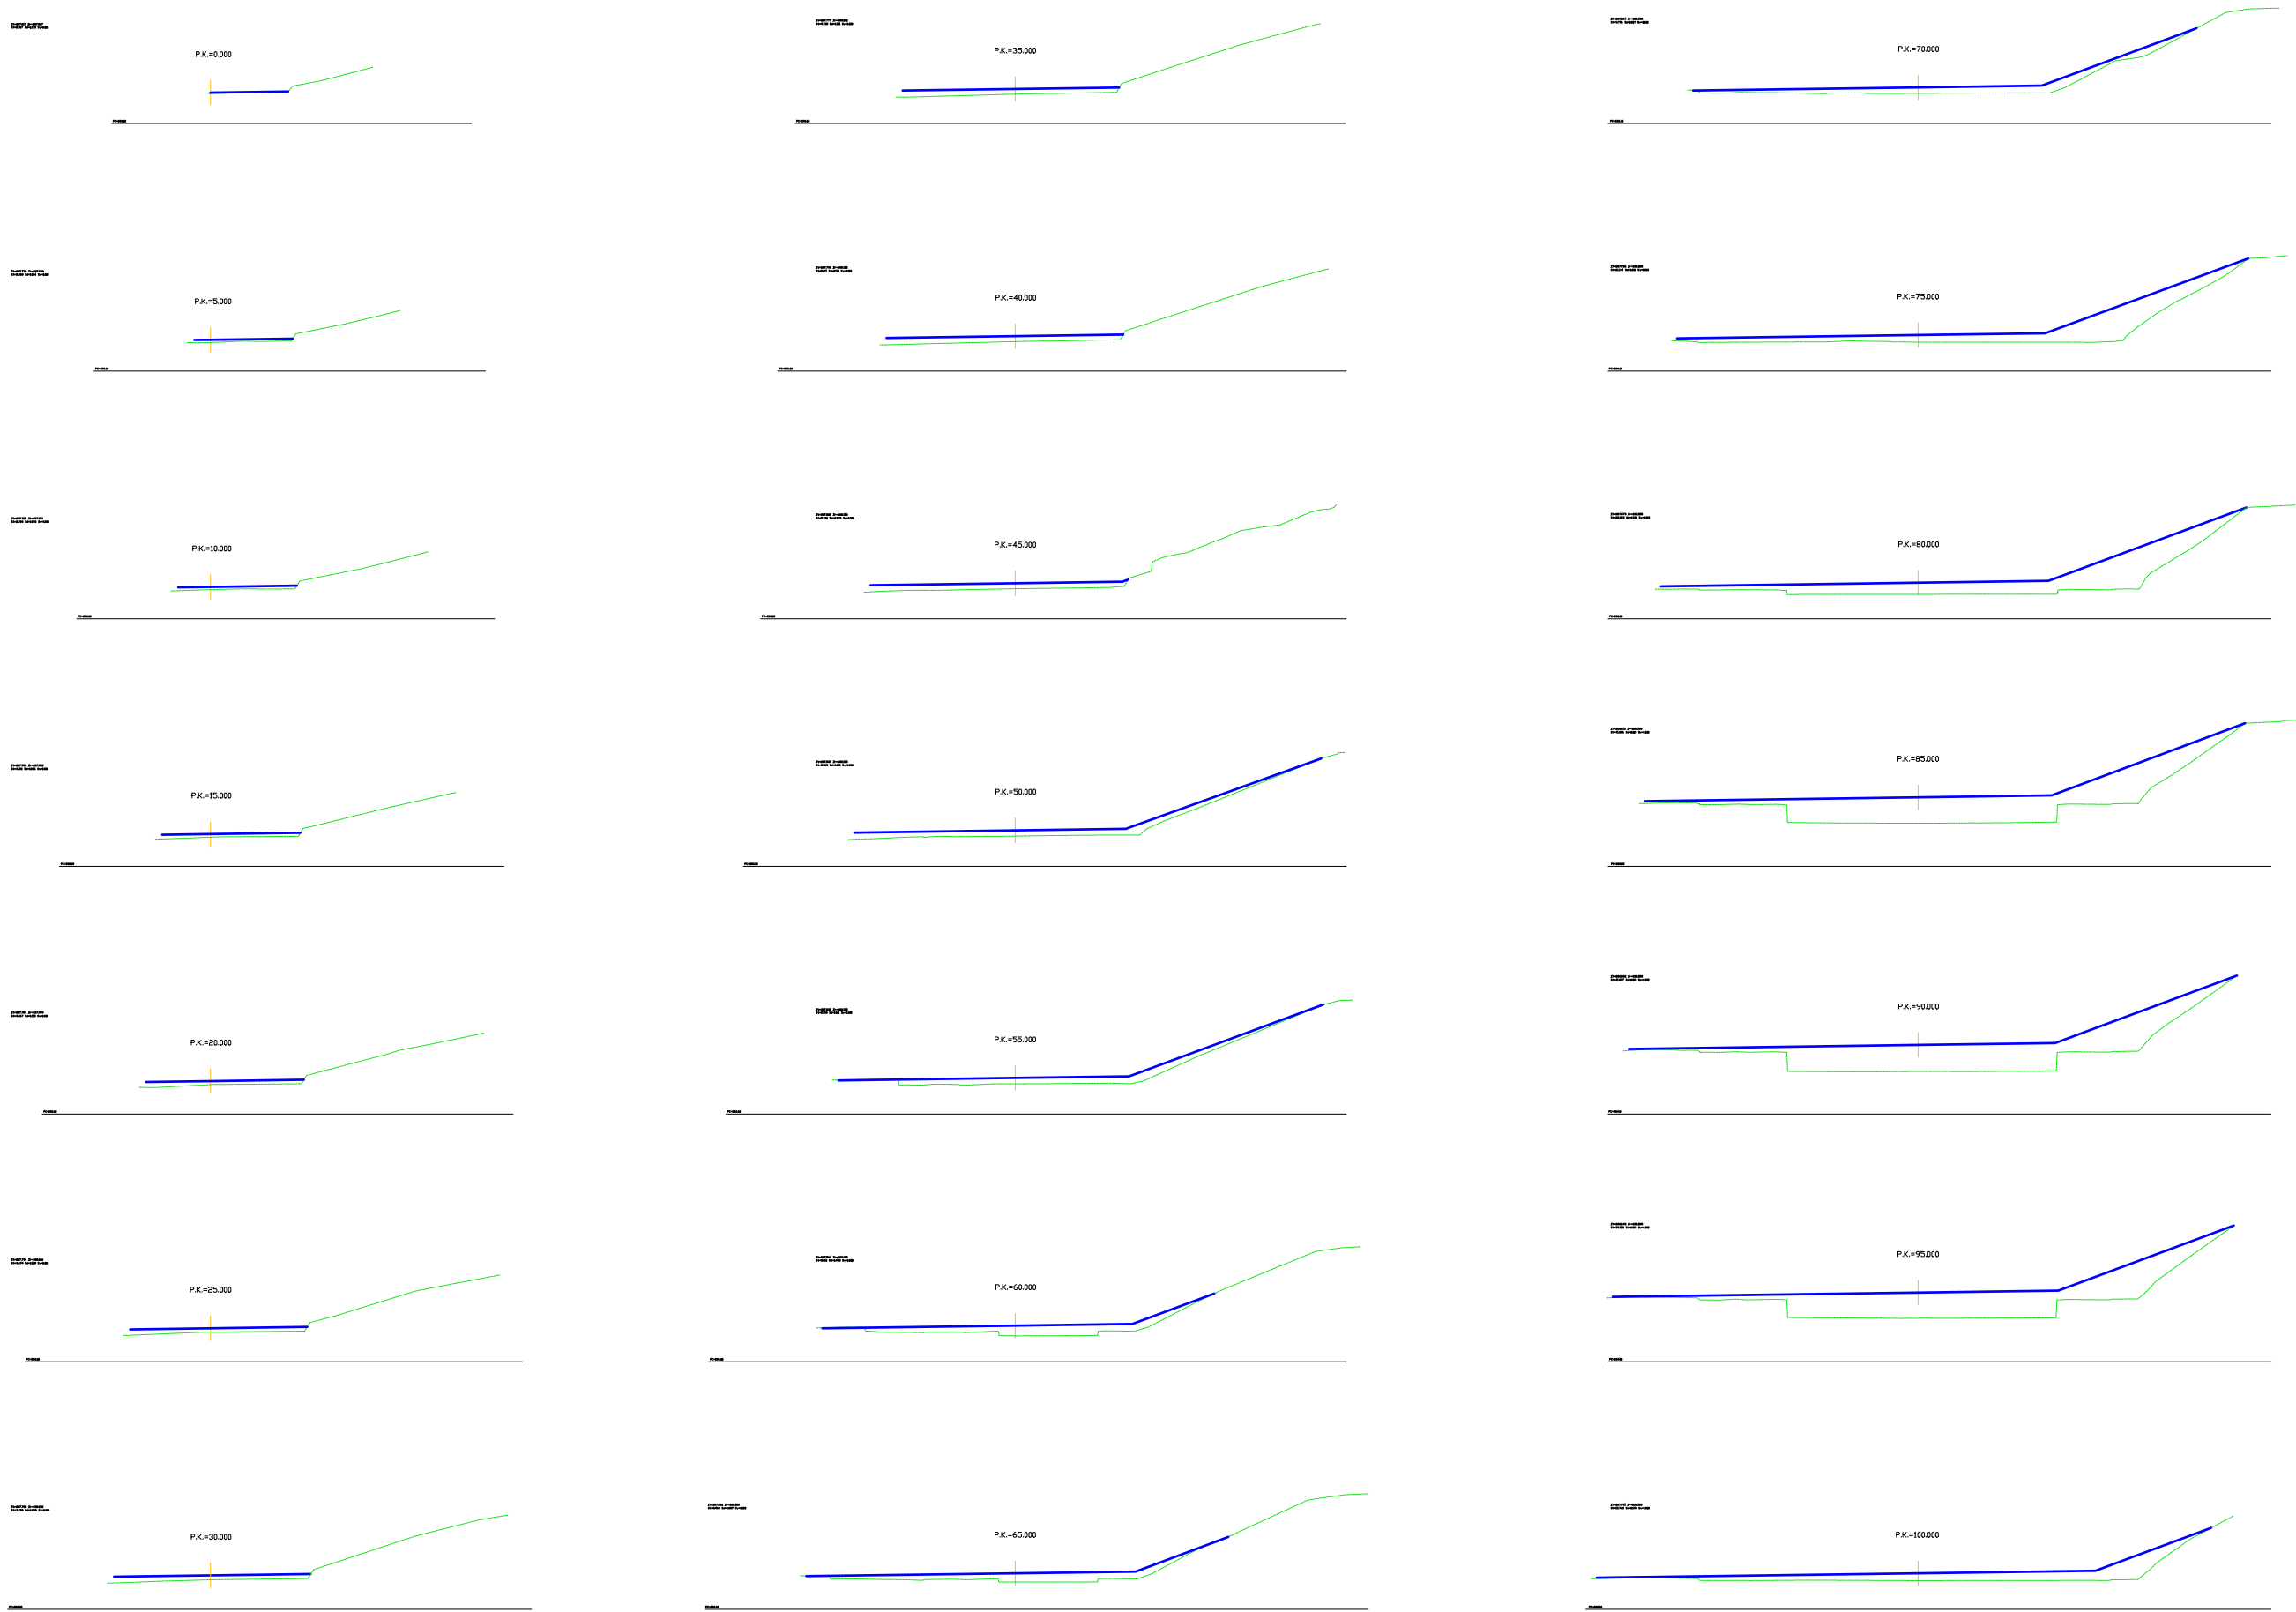

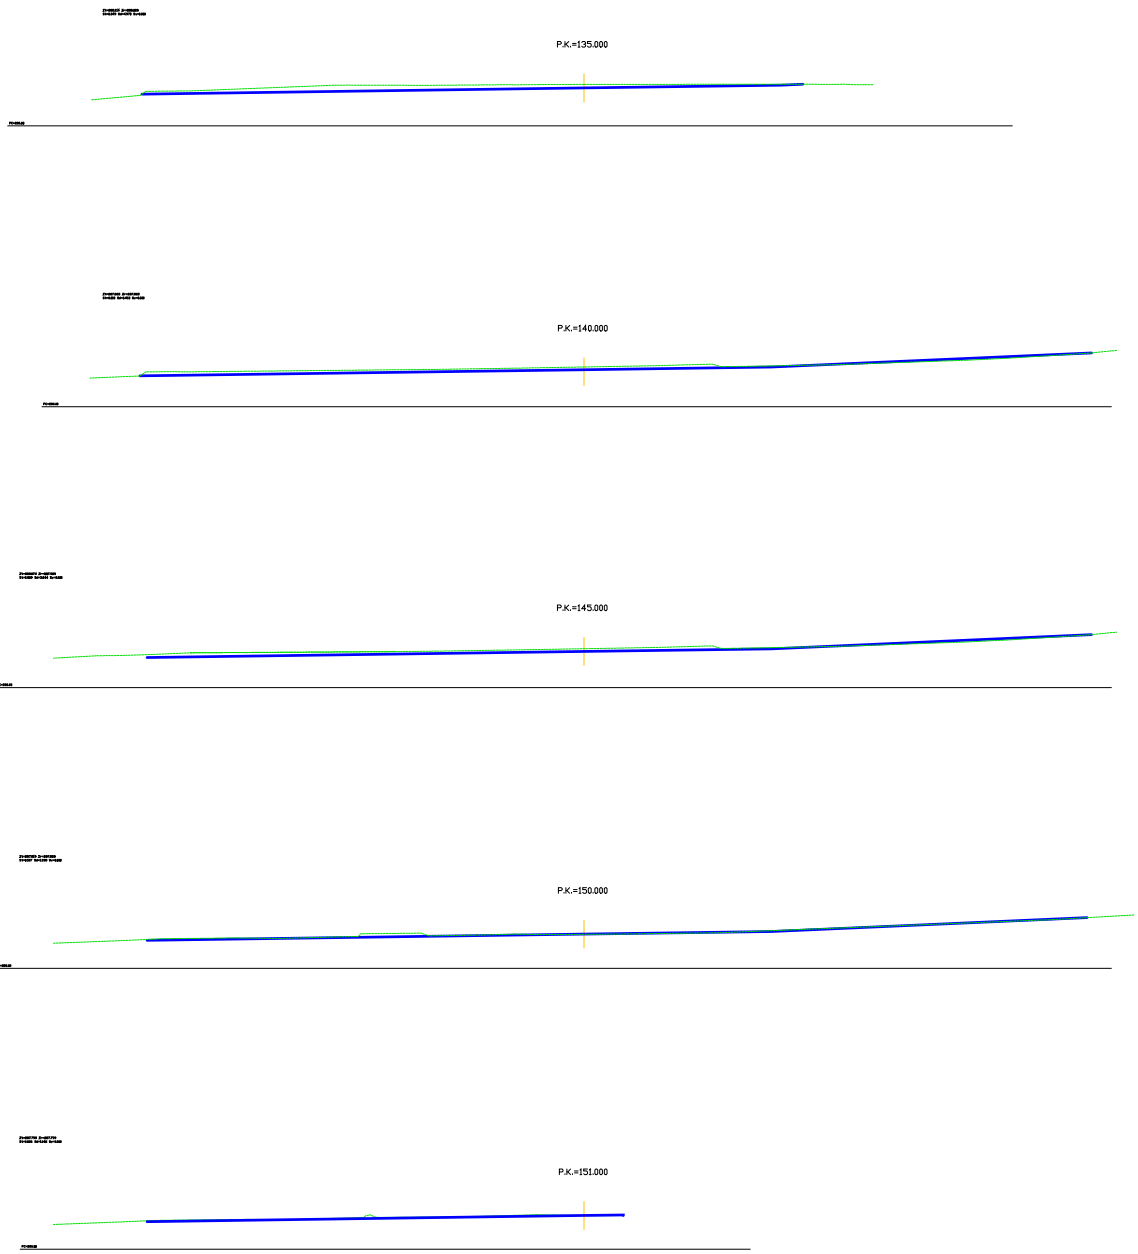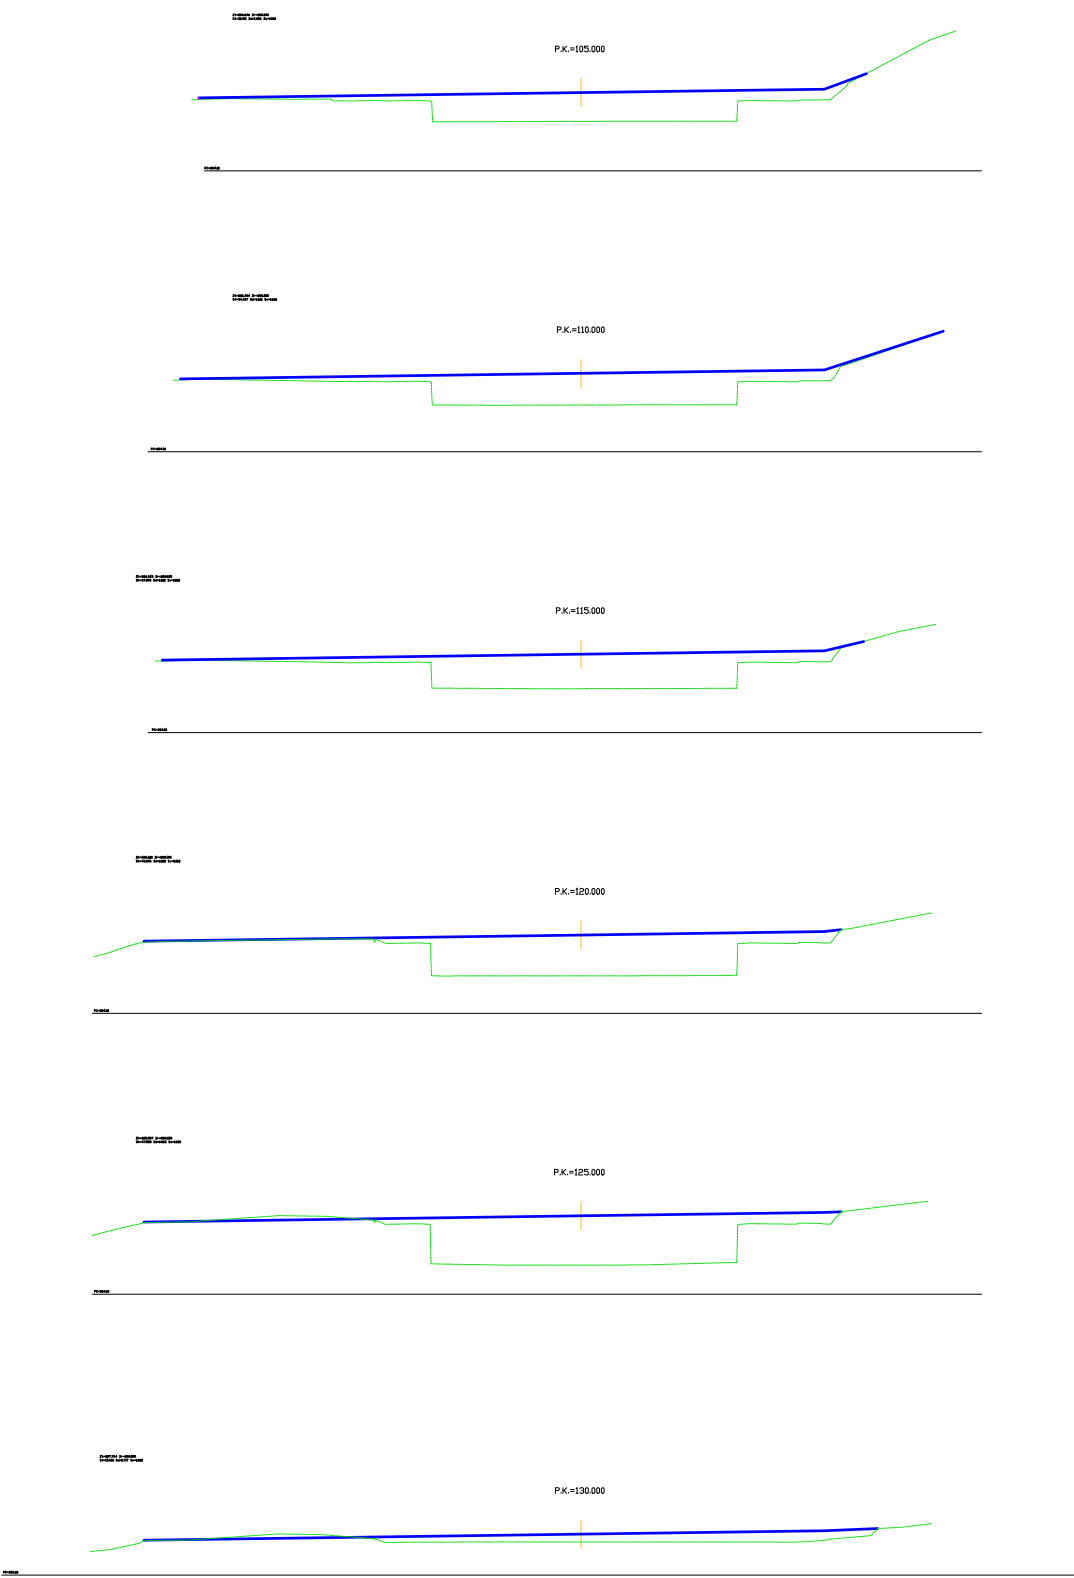

M.I. Ayuntamiento de
Tudela (Navarra)

CONSULTOR:



INGENIERO DE CAMINOS, CC. y PP.

MASTER EN INGENIERIA DE CAMINOS, CC. y PP.

FDO.: JOSE RAMON RANZ GARRIDO

FDO.: ISABEL RANZ GURIDI

ESCALAS:
EH: 1 / 1000 ; EV: 1/1000

ORIGINALES

GRAFICAS

TITULO:

PROYECTO DE RECONVERSIÓN DE LAS ANTIGUAS PISCINAS
"CIUDAD DE TUDELA", A ZONA VERDE, EN TUDELA (NAVARRA)

DESIGNACION DEL PLANO

PAVIMENTACIÓN Y ZONAS VERDES PROYECTADAS
PERFILES TRANSVERSALES

DOCUMENTO


PLANOS

FECHA:
MAYO 2025

PLANO

5.3

HOJA ... DE ...

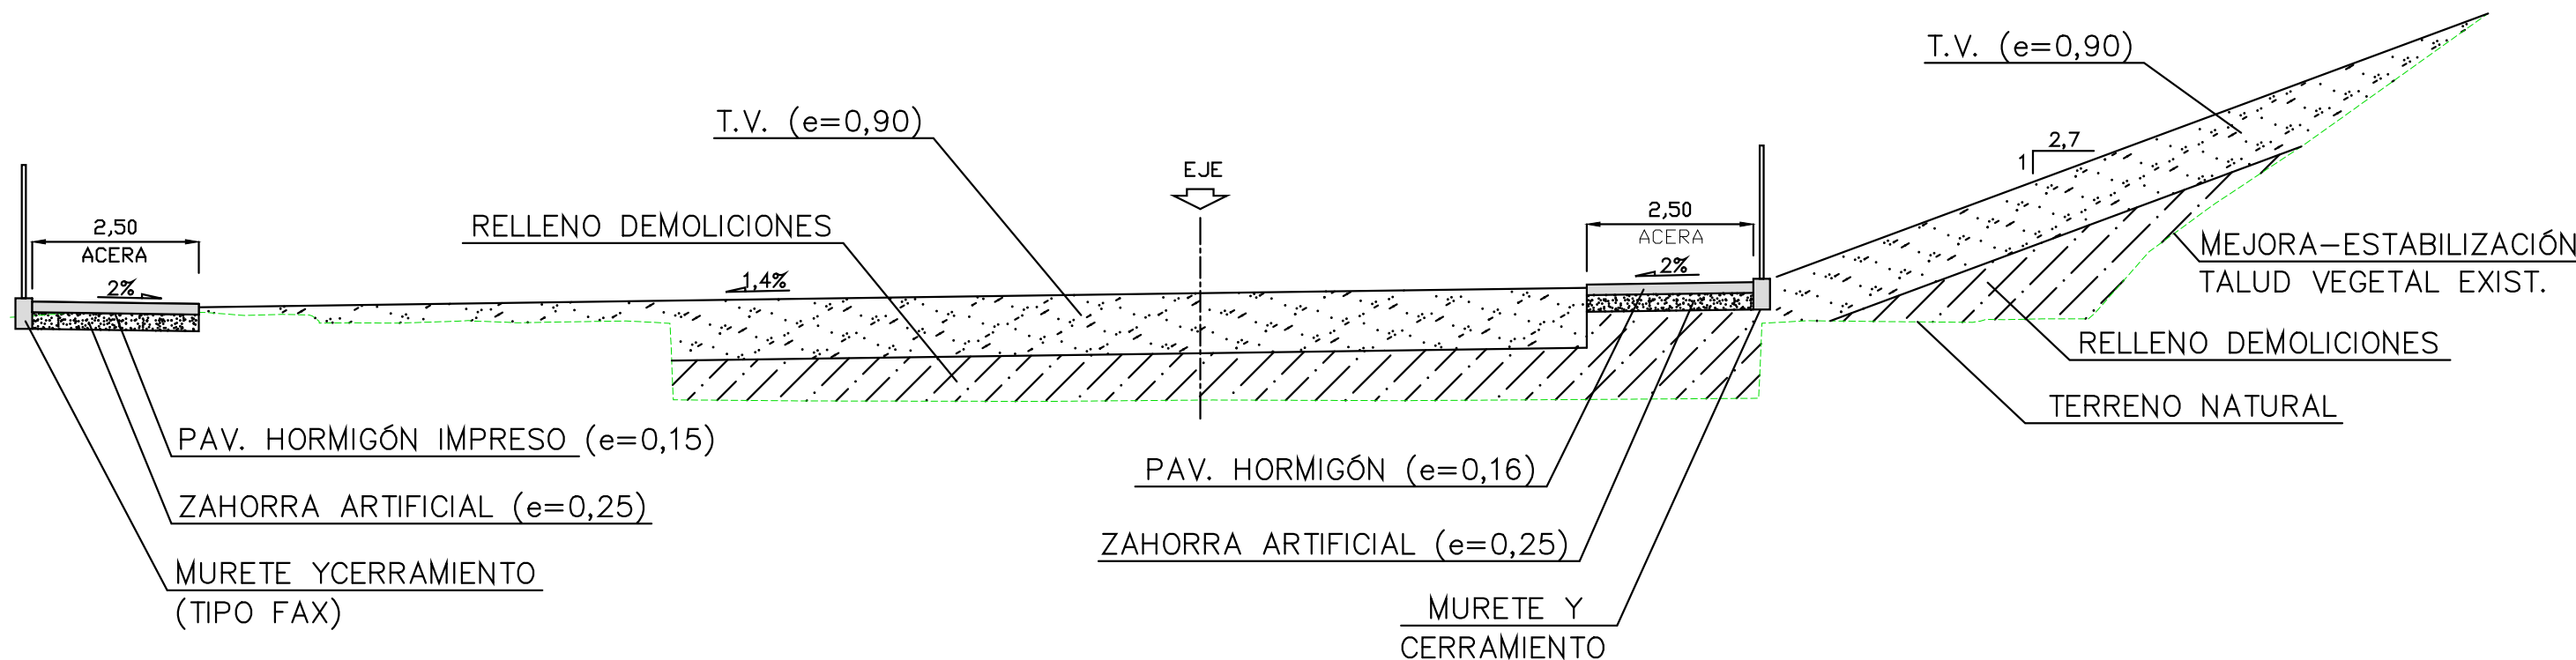

M.I. Ayuntamiento de
Tudela (Navarra)

CONSULTOR:



CINTEC, S.L.
CONSULTING DE INGENIERIA

INGENIERO DE CAMINOS, CC. y PP.

FDO.: JOSE RAMON RANZ GARRIDO

MASTER EN INGENIERIA DE CAMINOS, CC. y PP.

FDO.: ISABEL RANZ GURIDI

ESCALAS:

E: 1 / 100

ORIGINALES

GRAFICAS

TITULO:

PROYECTO DE RECONVERSIÓN DE LAS ANTIGUAS PISCINAS
"CIUDAD DE TUDELA", A ZONA VERDE, EN TUDELA (NAVARRA)

DESIGNACION DEL PLANO

PAVIMENTACIÓN Y ZONAS VERDES PROYECTADAS
SECCIÓN TIPO

DOCUMENTO

PLANOS

FECHA:
MAYO 2025

PLANO


5.4

HOJA 1 DE 1



LEYENDA JARDINERIA

- ACER CAMPESTRE
- ACER PLATANOIDE "Columnare"
- ULMUS "Nanguen"
- QUERCUS PUBESCENS
- TILIA CORDATA "Greenspire"
- ULMUS LAEVIS "Westland"
- ZONA PLANTACIÓN CESPED
- ZONA CESPED A MANTENER
- TALUD MEJORADO T.V.

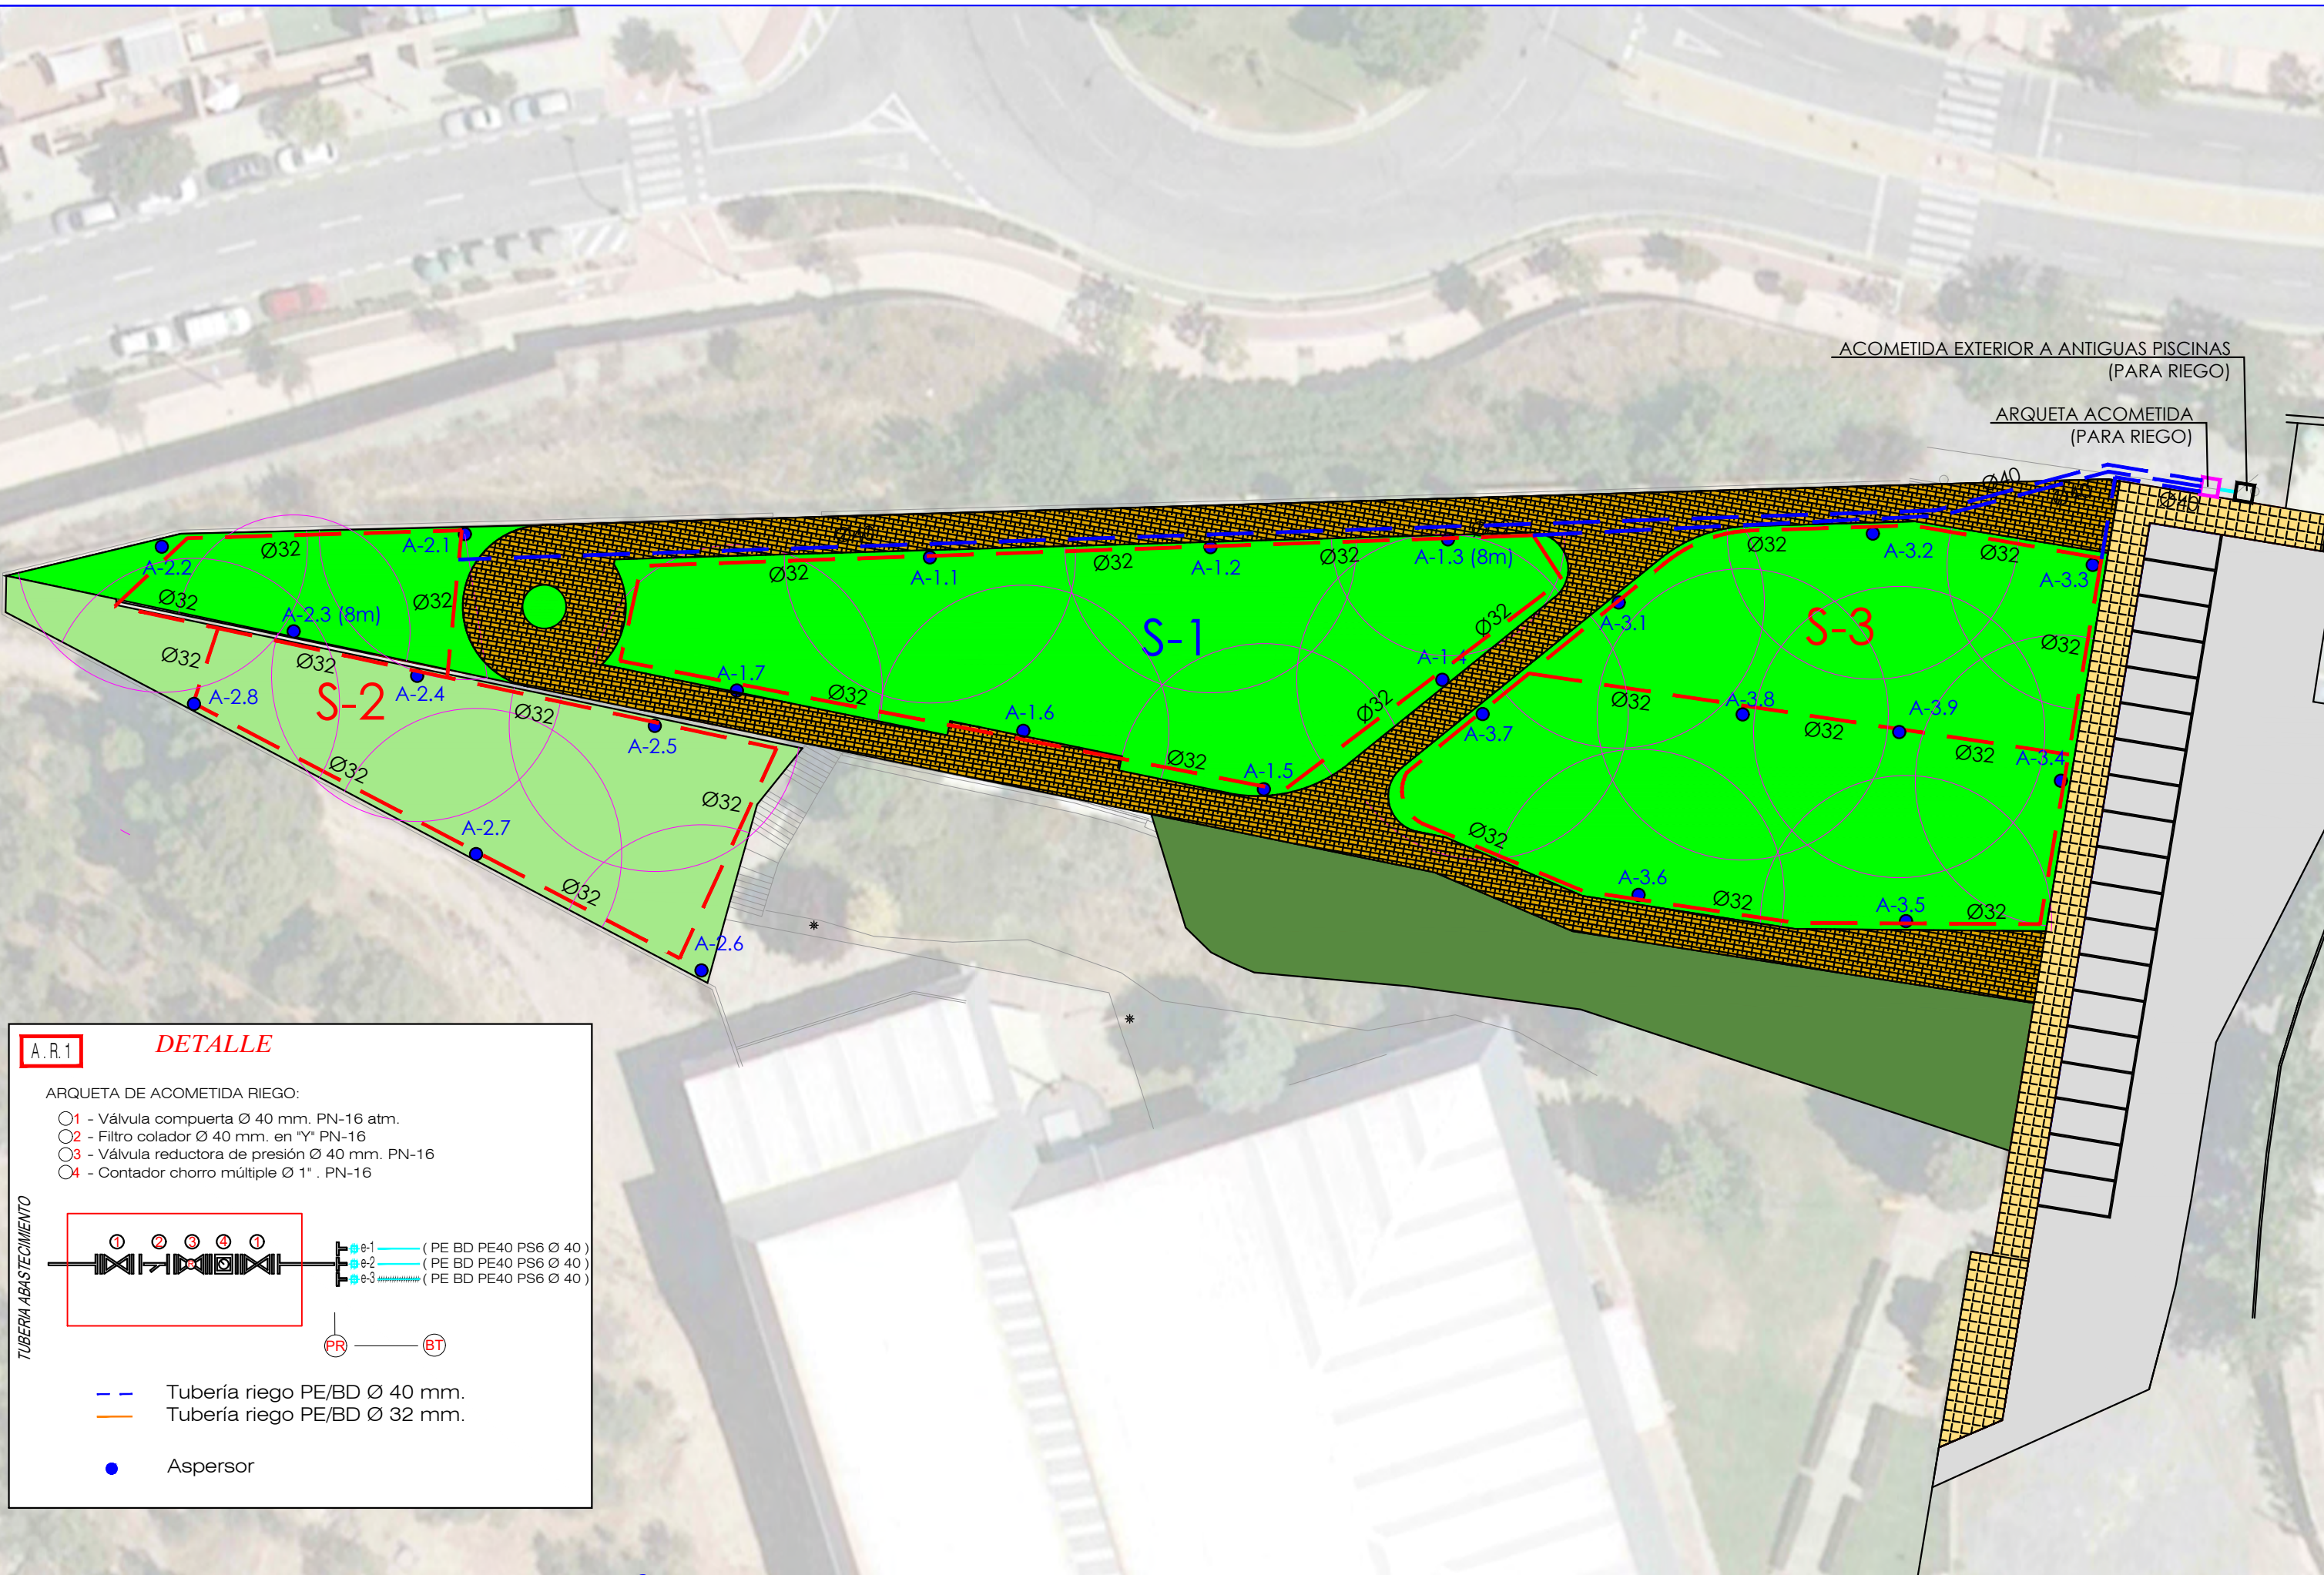


A. R.1

DETALLE


ARQUETA DE ACOMETIDA RIEGO:

- 1 - Válvula compuerta Ø 40 mm. PN-16 atm.
- 2 - Filtro colador Ø 40 mm. en "Y" PN-16
- 3 - Válvula reductora de presión Ø 40 mm. PN-16
- 4 - Contador chorro múltiple Ø 1" . PN-16

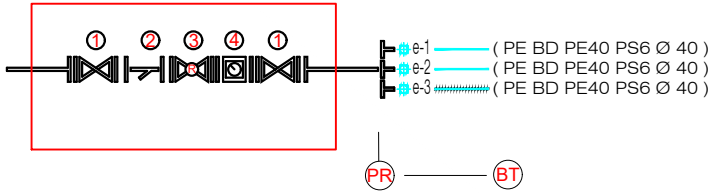

--- Tubería riego PE/BD Ø 40 mm.
--- Tubería riego PE/BD Ø 32 mm.

• Aspersor

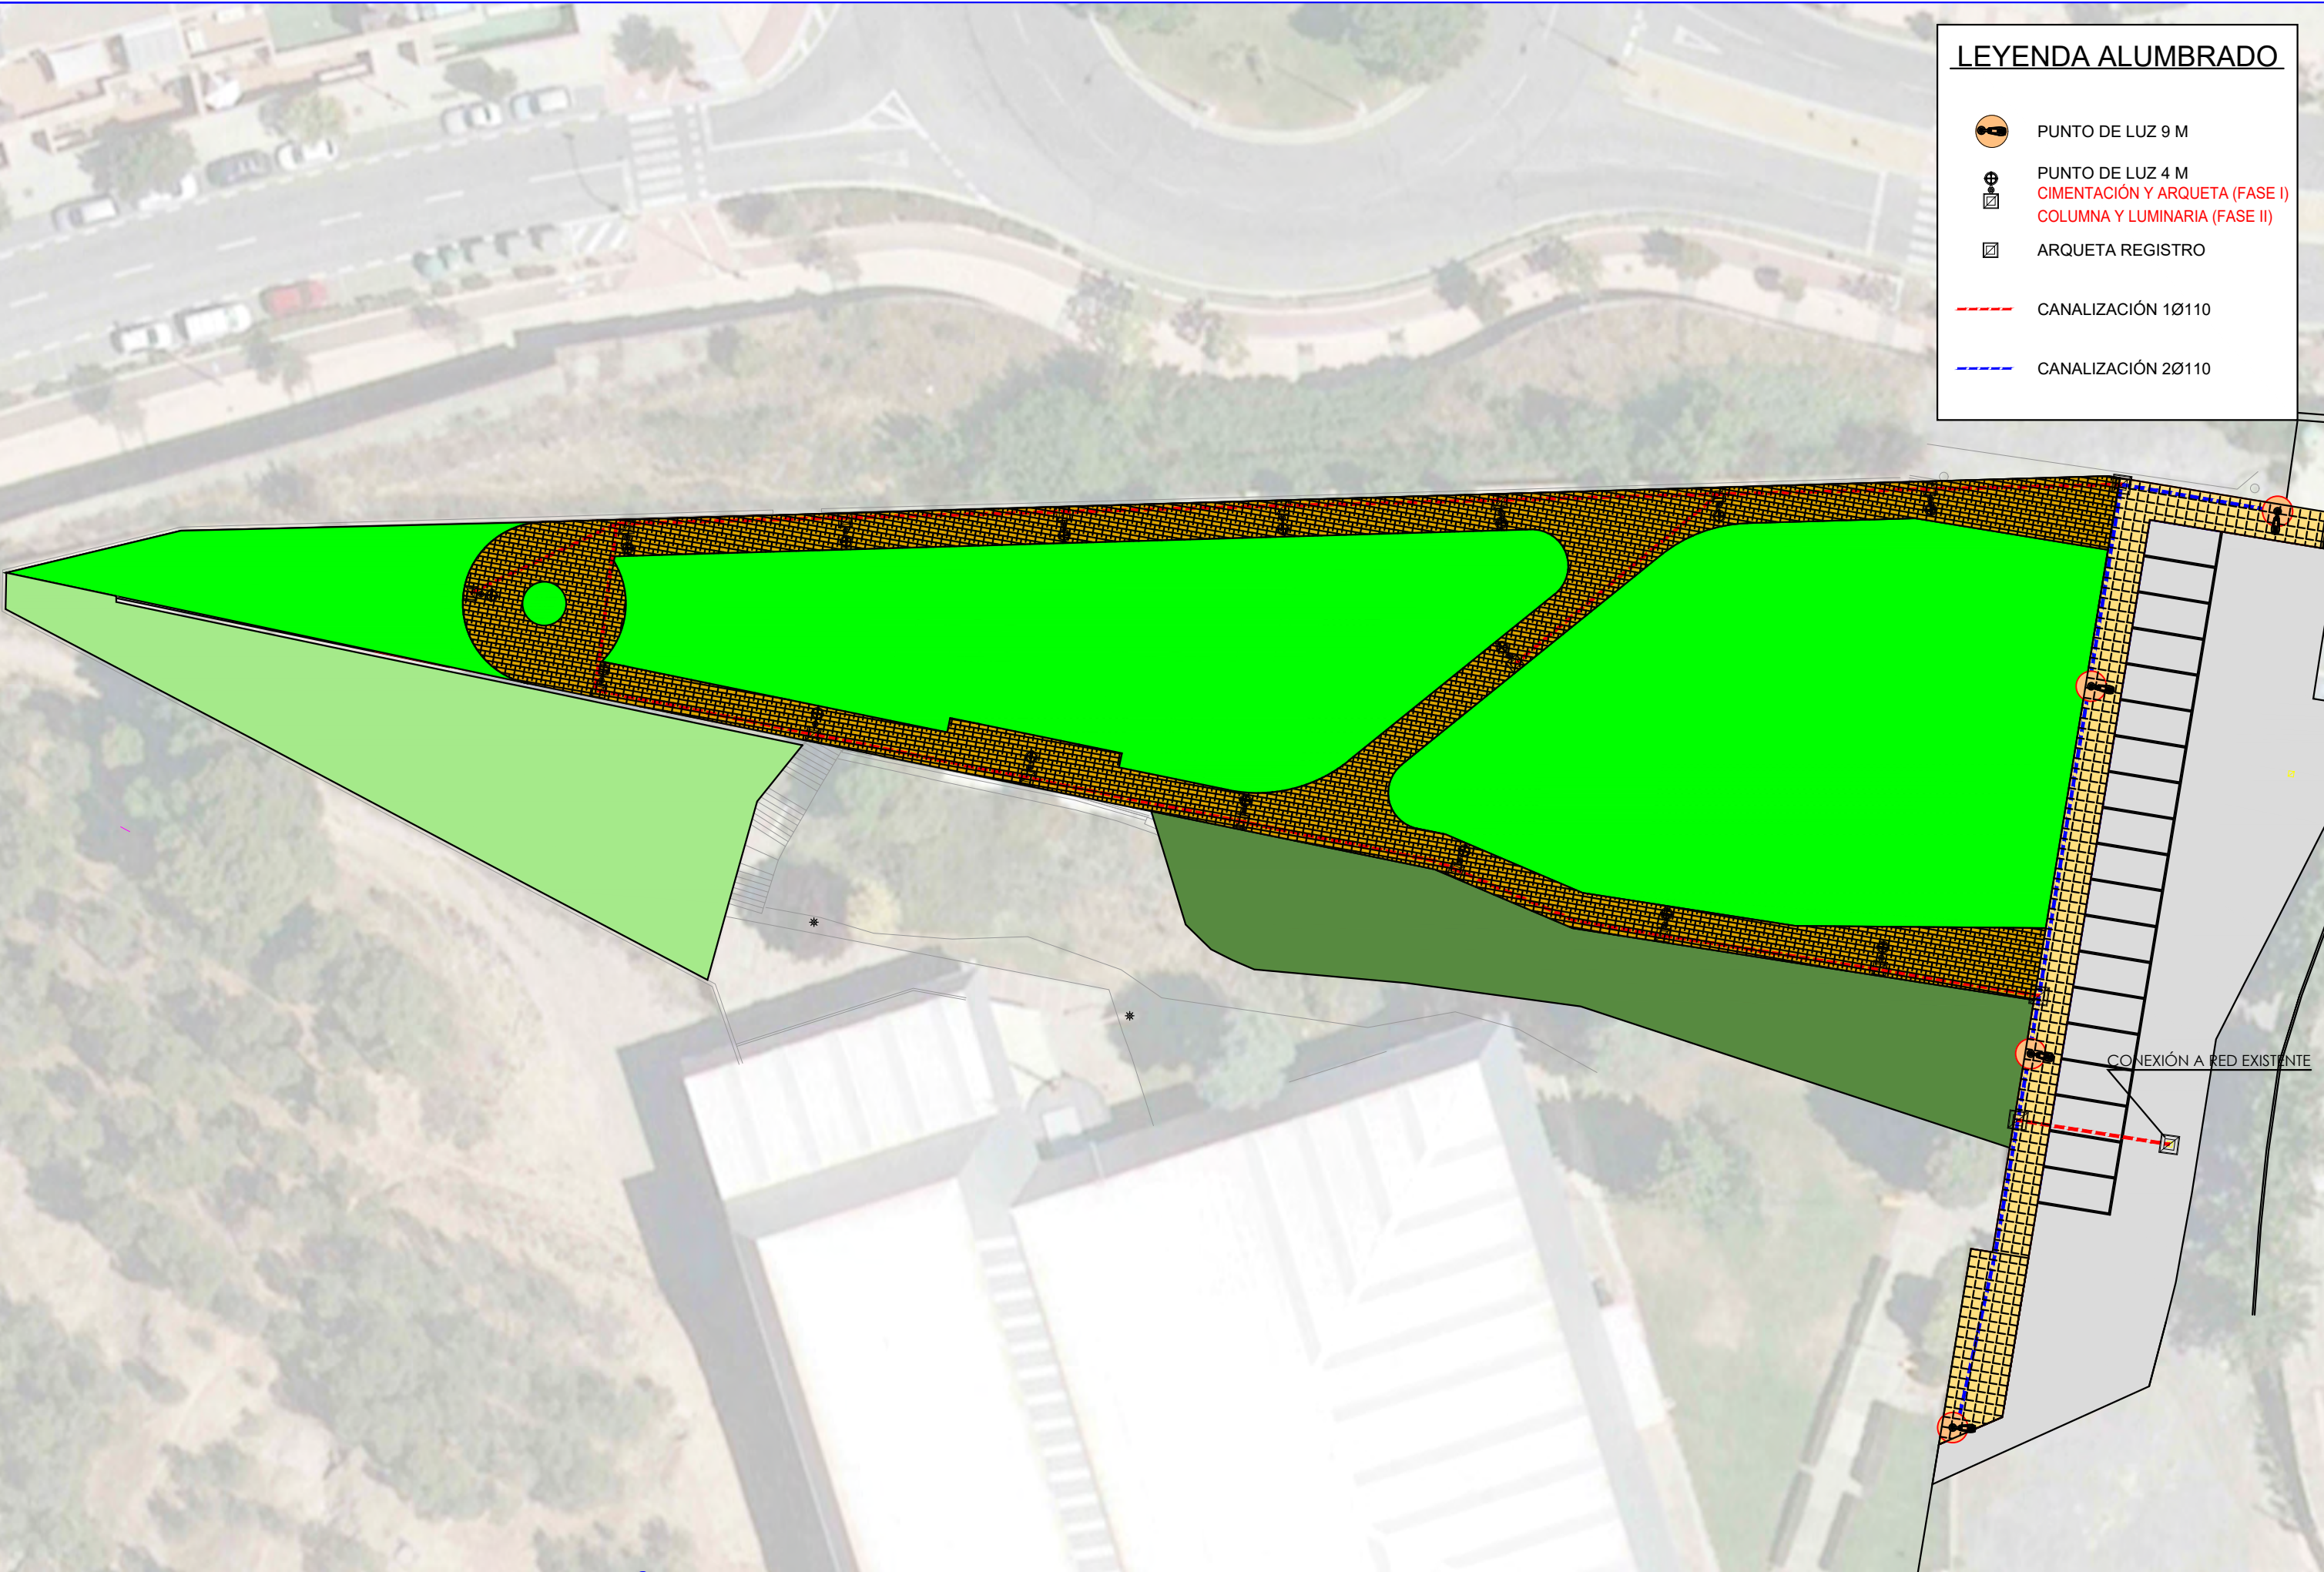

LEYENDA ALUMBRADO

PUNTO DE LUZ 9 M

PUNTO DE LUZ 4 M

CIMENTACIÓN Y ARQUETA (FASE I)


COLUMNA Y LUMINARIA (FASE II)

ARQUETA REGISTRO


CANALIZACIÓN 1Ø110

CANALIZACIÓN 2Ø110



DETALLE DE CIMENTACION 80x80x100 cm.
Y ARQUETA DE REGISTRO DE 40x40x55 cm.
DE HUECO, DE HORMIGON PREFABRICADO

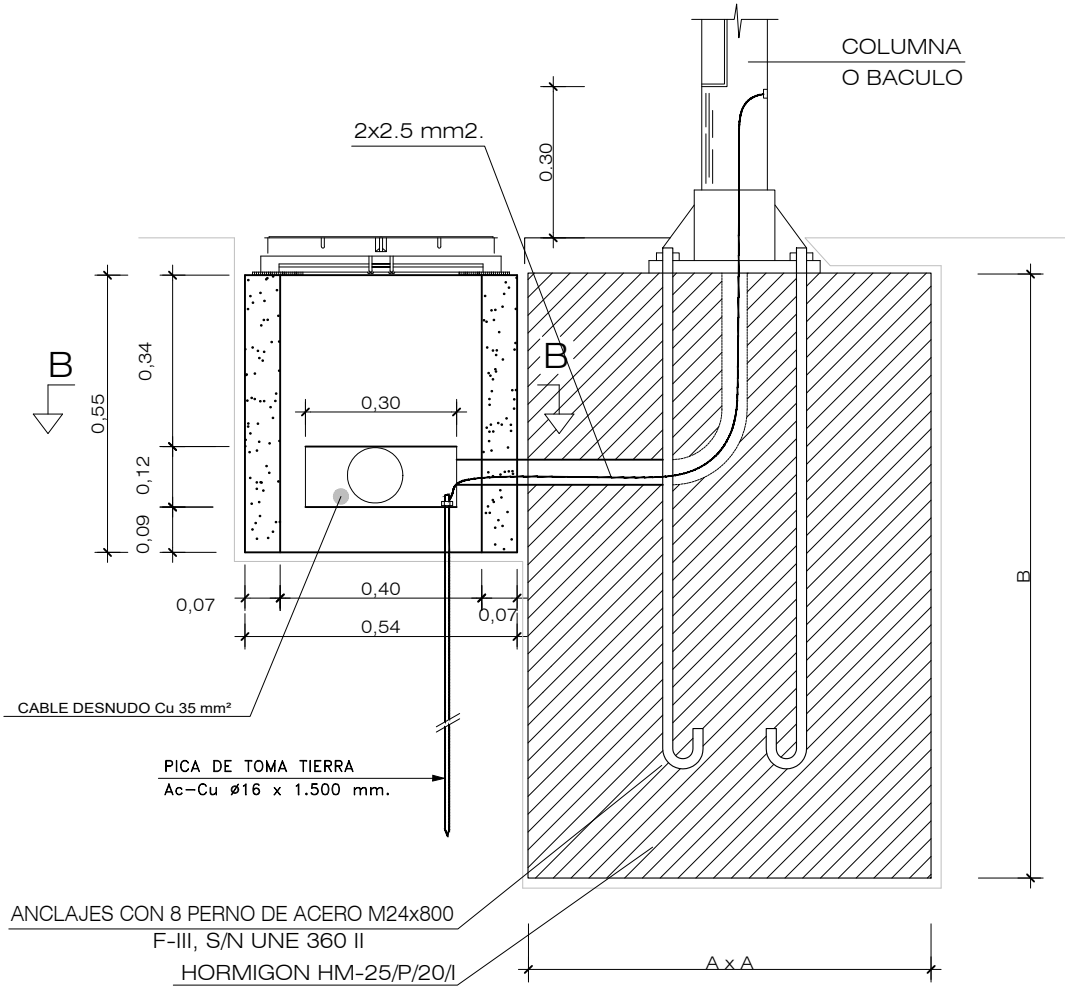



ALTURA SOPORTE	AxA	B
9 m.	80 cm.	100 cm.
4 m.	50 cm.	60 cm.

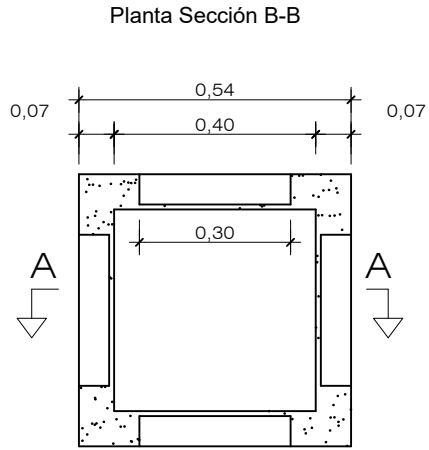



ARQUETA DE REGISTRO 40x40x55 cm. INTERIOR
HORMIGON PREFABRICADO

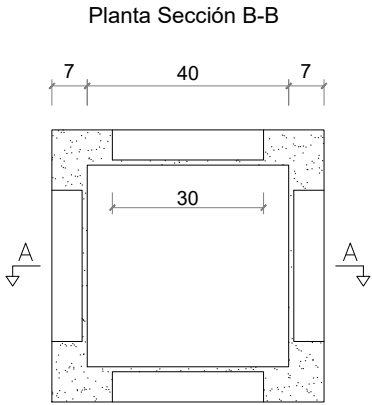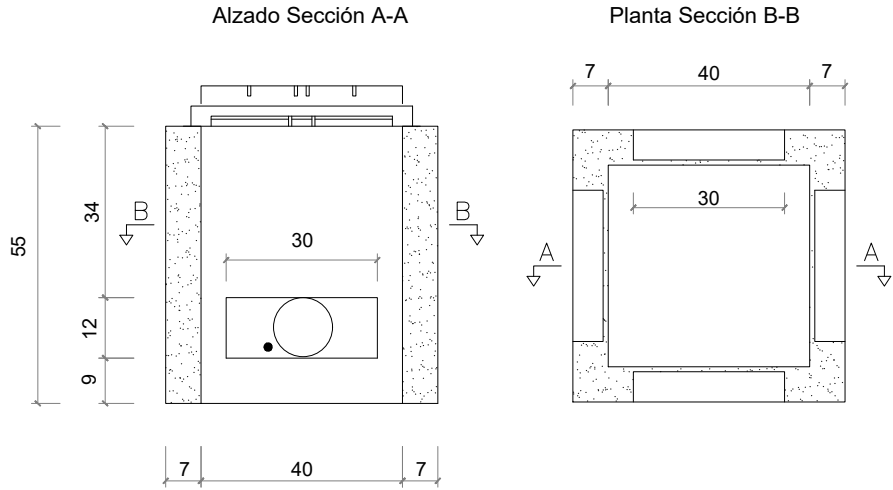



Tapa de registro
Fundición ductil 12.5 o 40 tm.

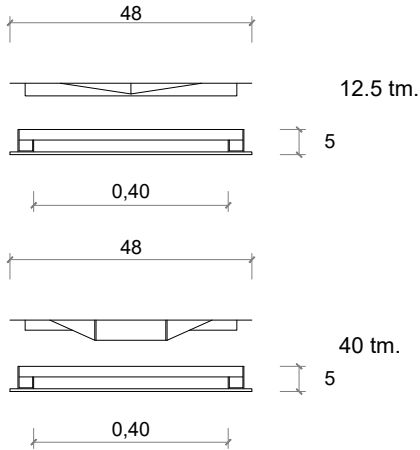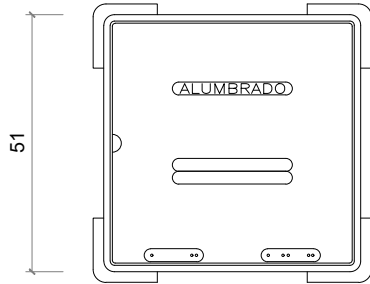

ARQUETA DE REGISTRO 54x54x80cm. INTERIOR
HORMIGON PREFABRICADO

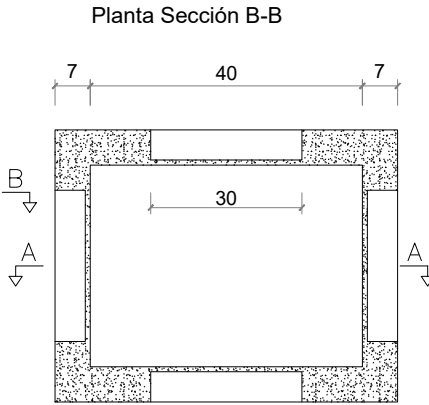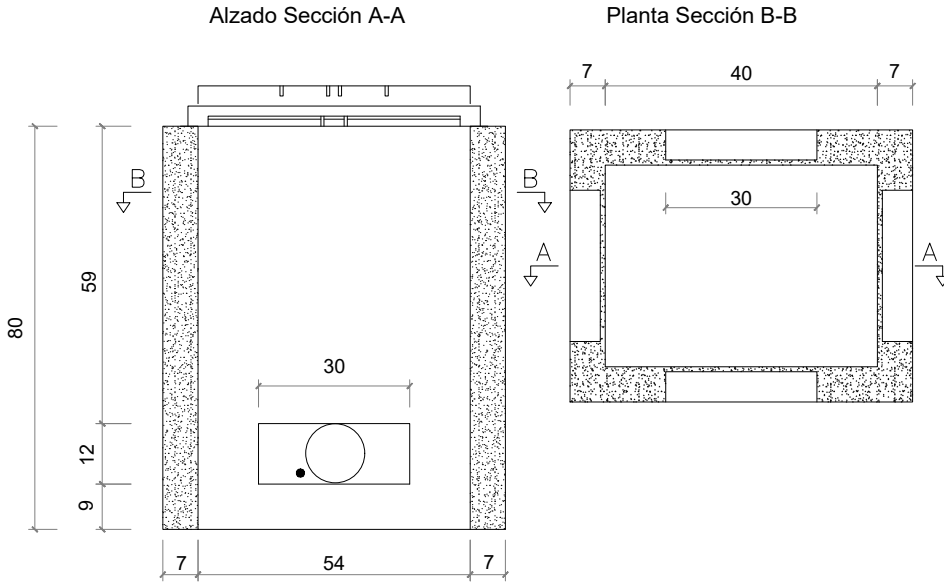


Tapa de registro
Fundición ductil 12.5 o 40 tm.

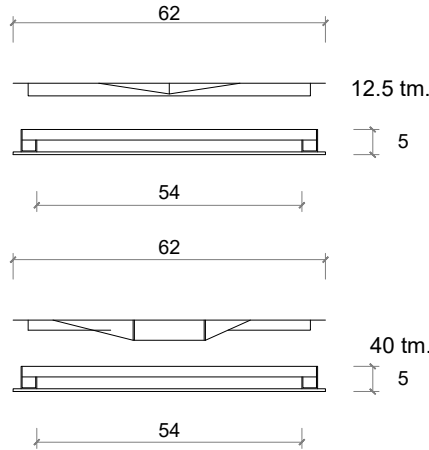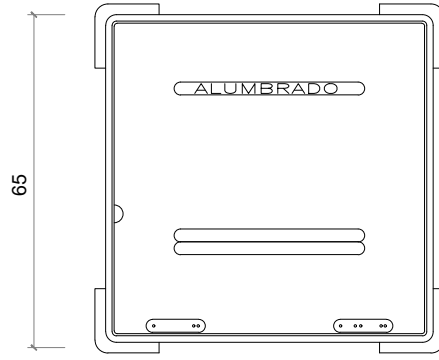



CANALIZACION ALUMBRADO

CANALIZACION EN CALZADA

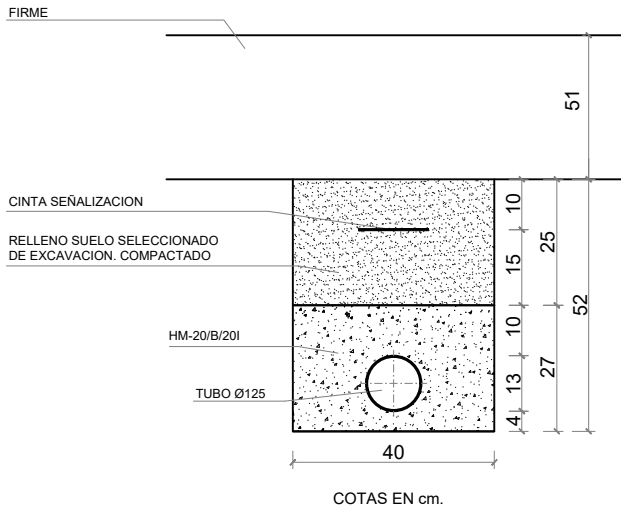

CANALIZACION EN CALZADA 2 TUBOS

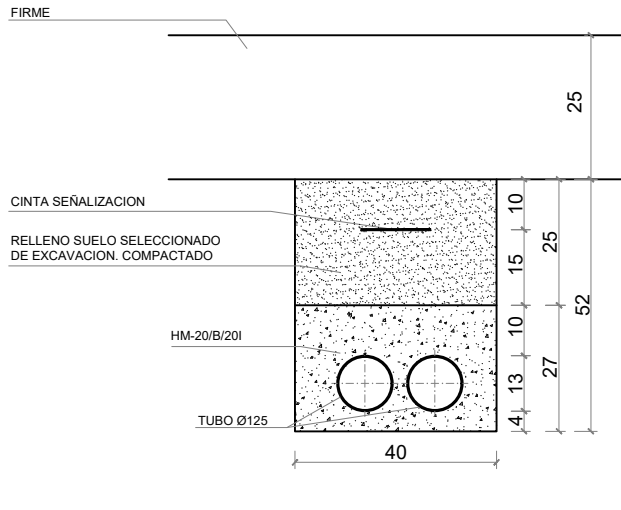

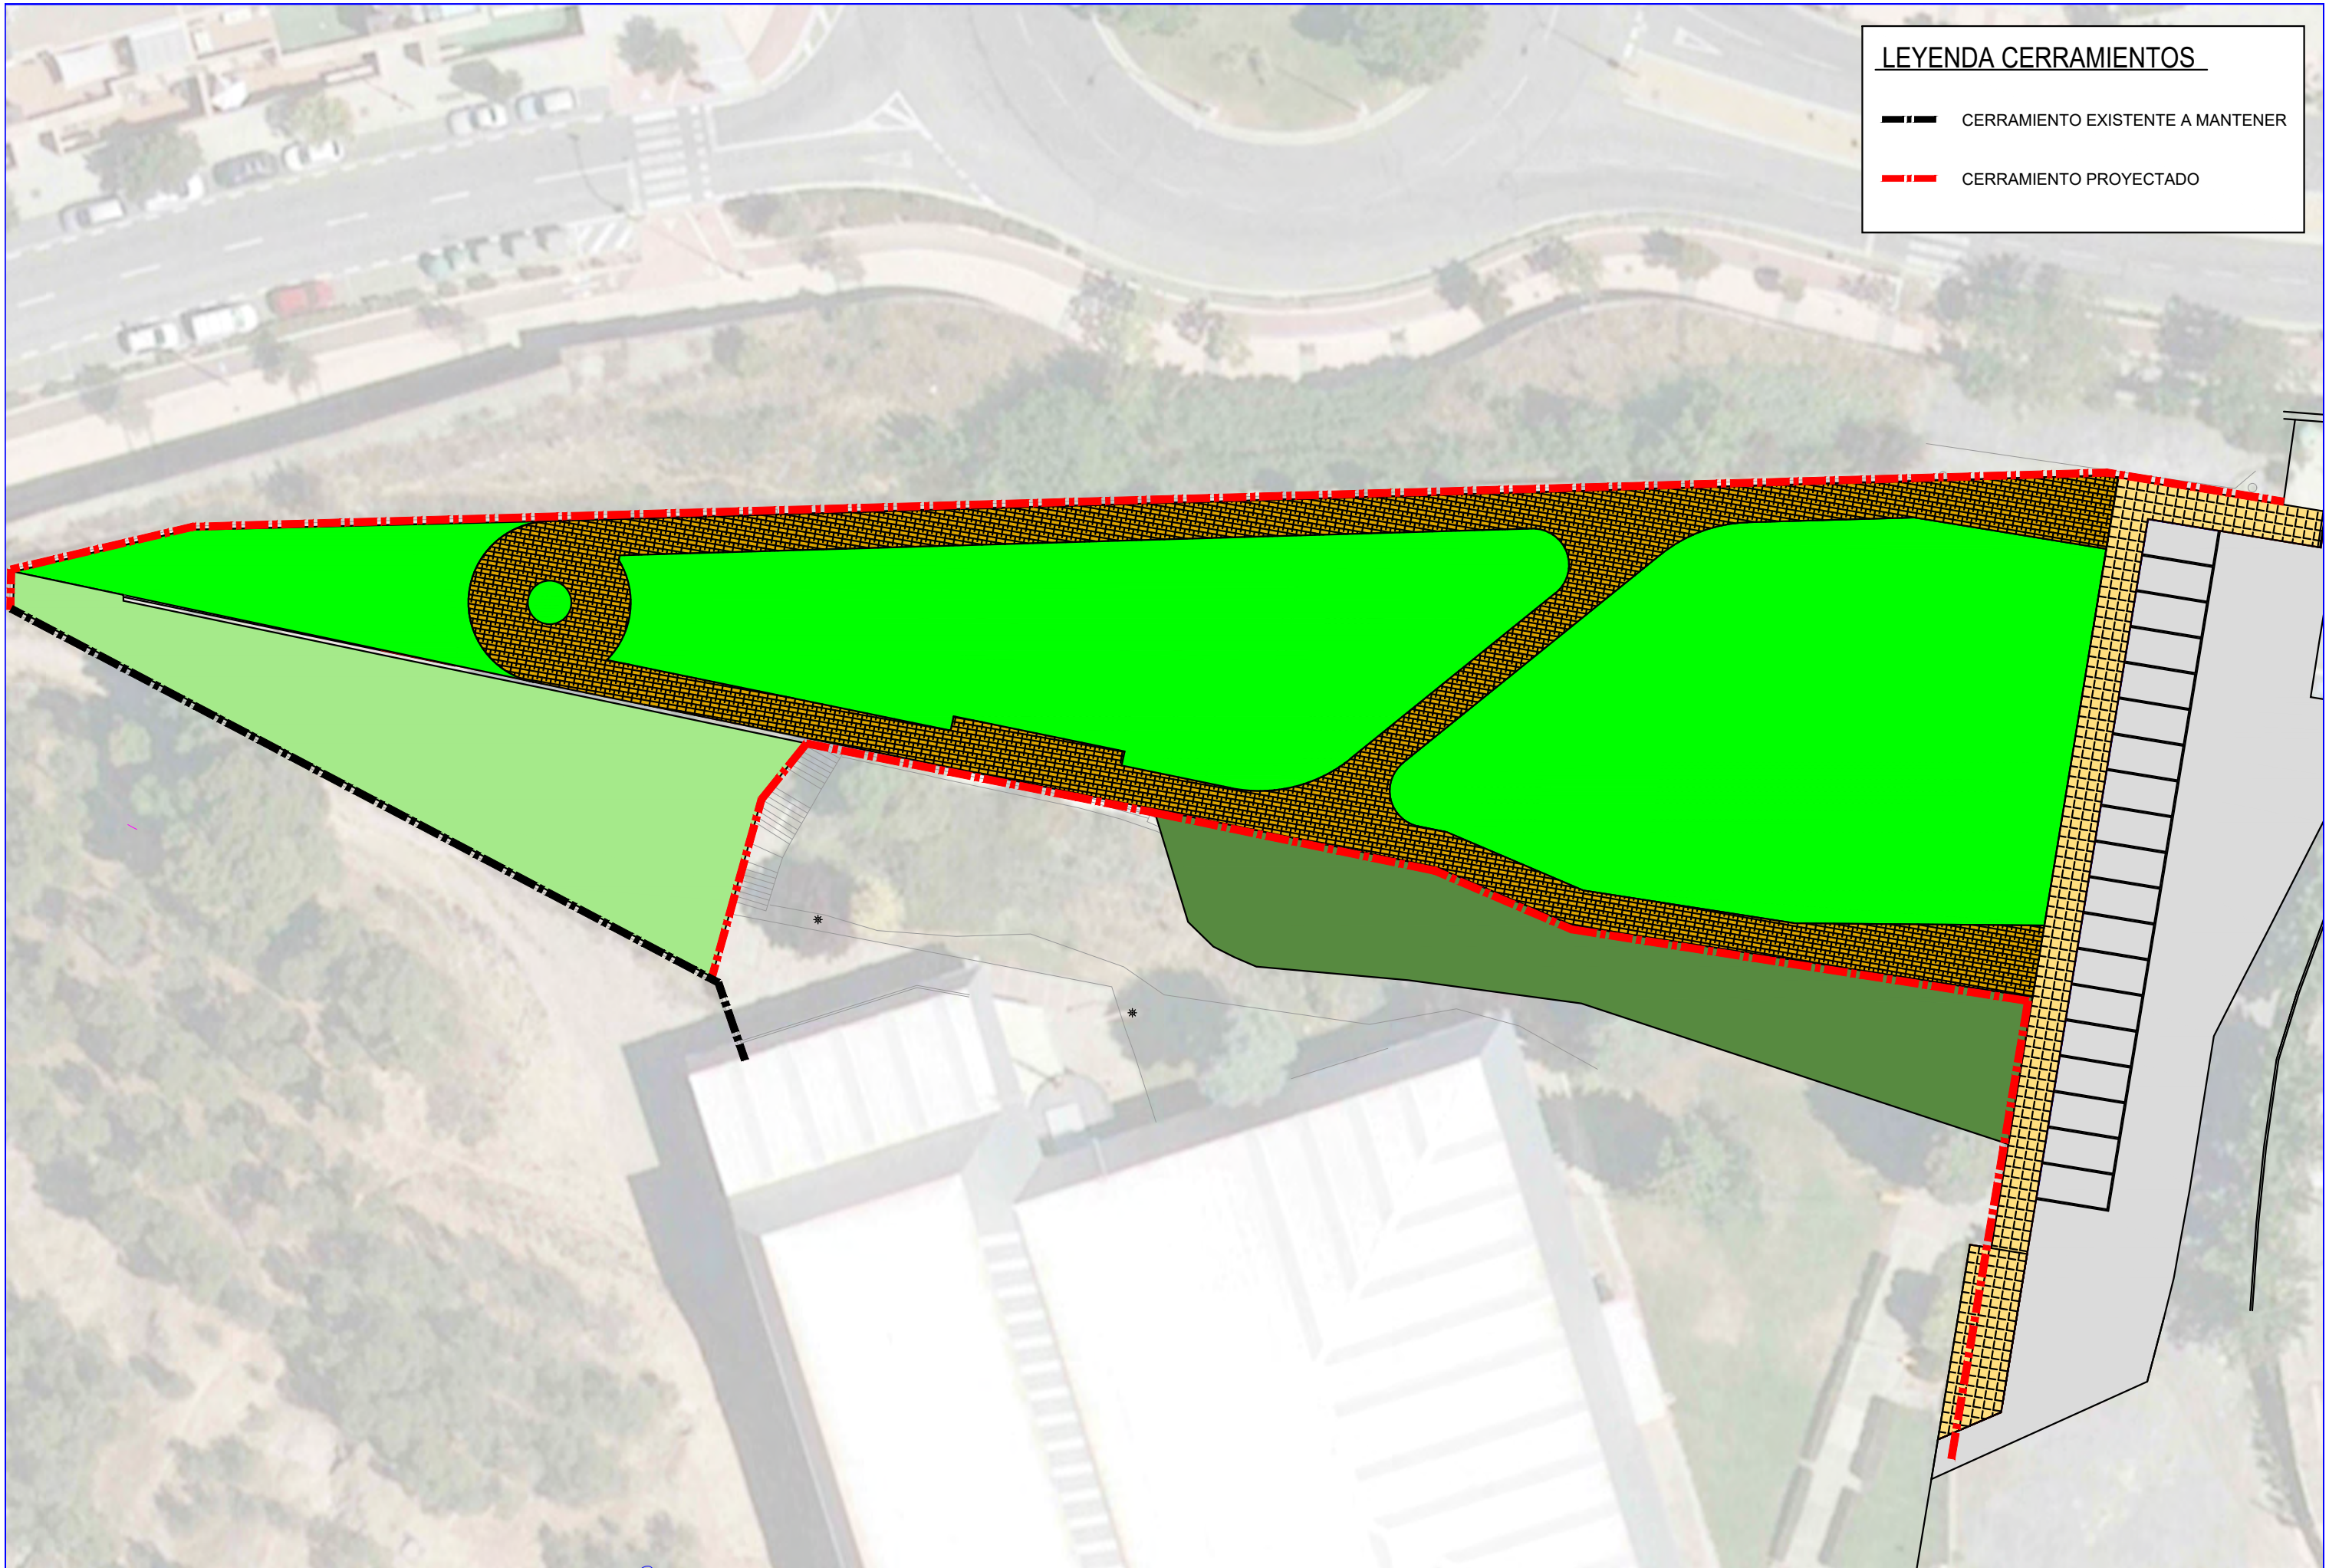

LEYENDA CERRAMIENTOS

CERRAMIENTO EXISTENTE A MANTENER

CERRAMIENTO PROYECTADO

