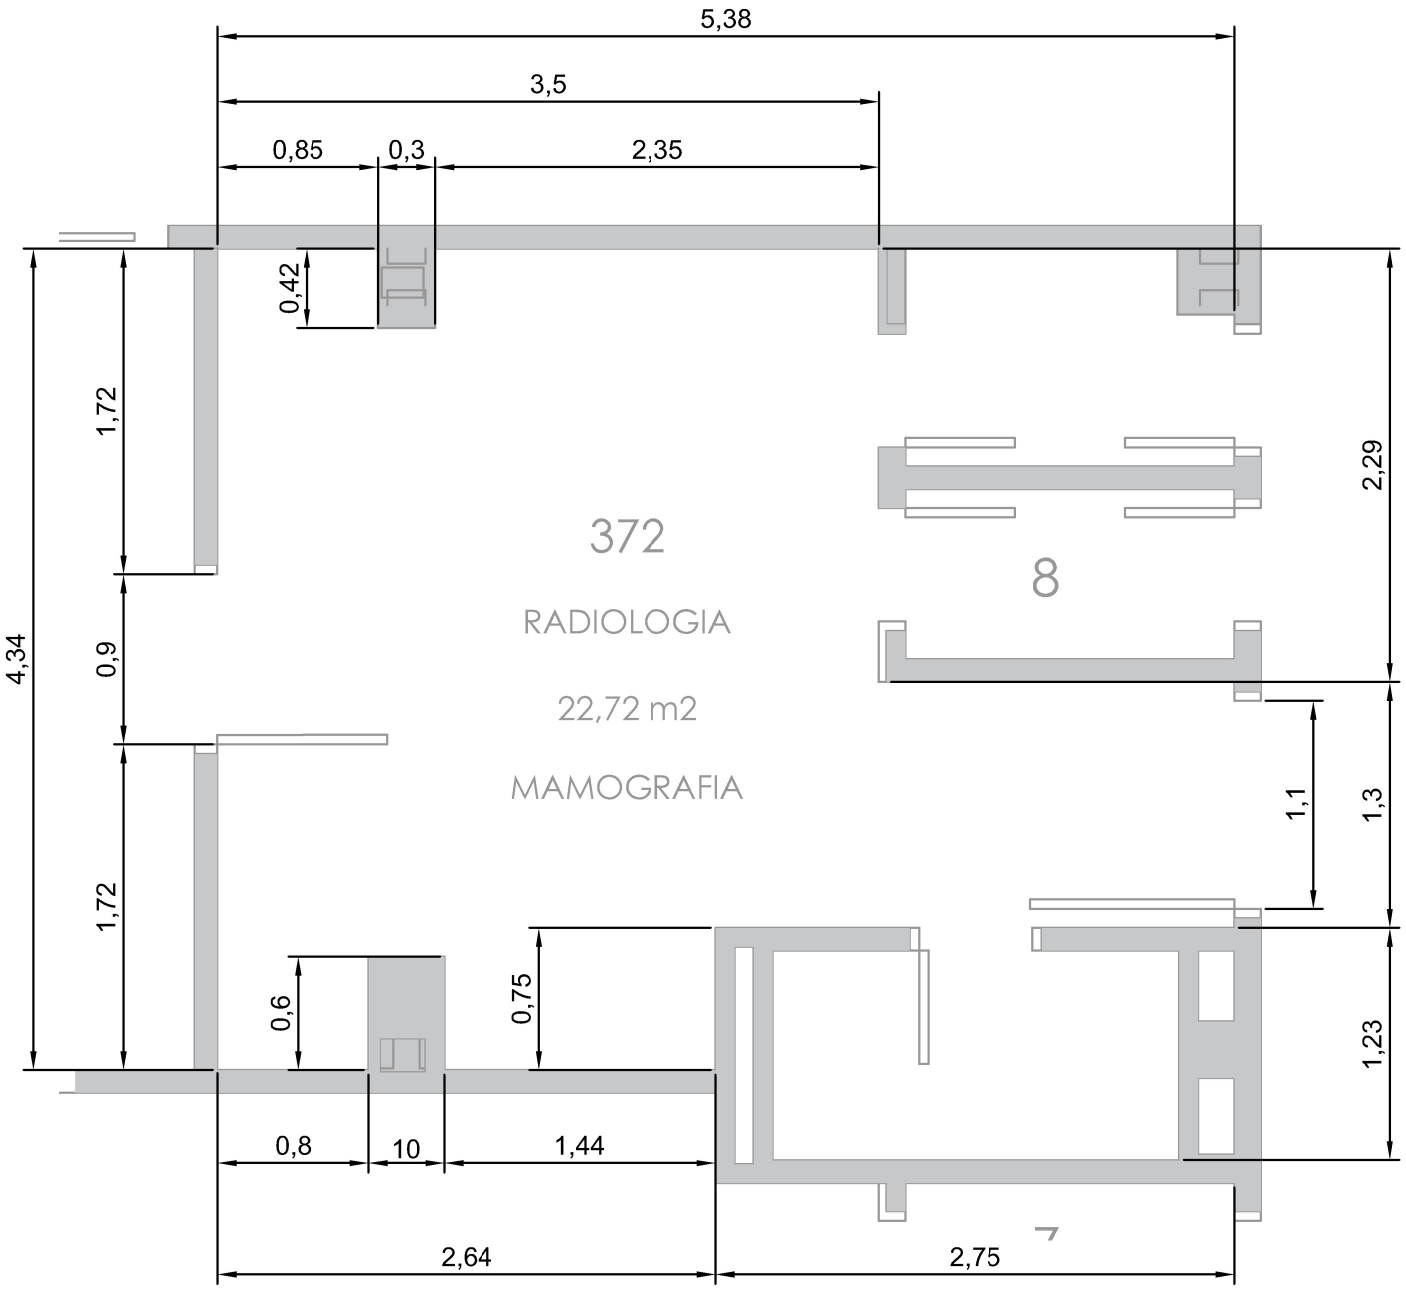

Hospital Universitario de Navarra
Nafarroako Ospitale Unibertsitarioa
GOBIERNO DE NAVARRA
SNS-OSAUNBIDEA
Unidad B

EDIFICIO: HOSPITAL VIRGEN DEL CAMINO			ESCALA:
PLANTA: SEM ISÓTANO	DIRECCION: Estancia 372	PROYECTO:	DIN 4 1:40 / 3 / 2
Ref. CAD:	Num. de planos	FECHA: / PROYECTADO POR:	PLANO: 0