


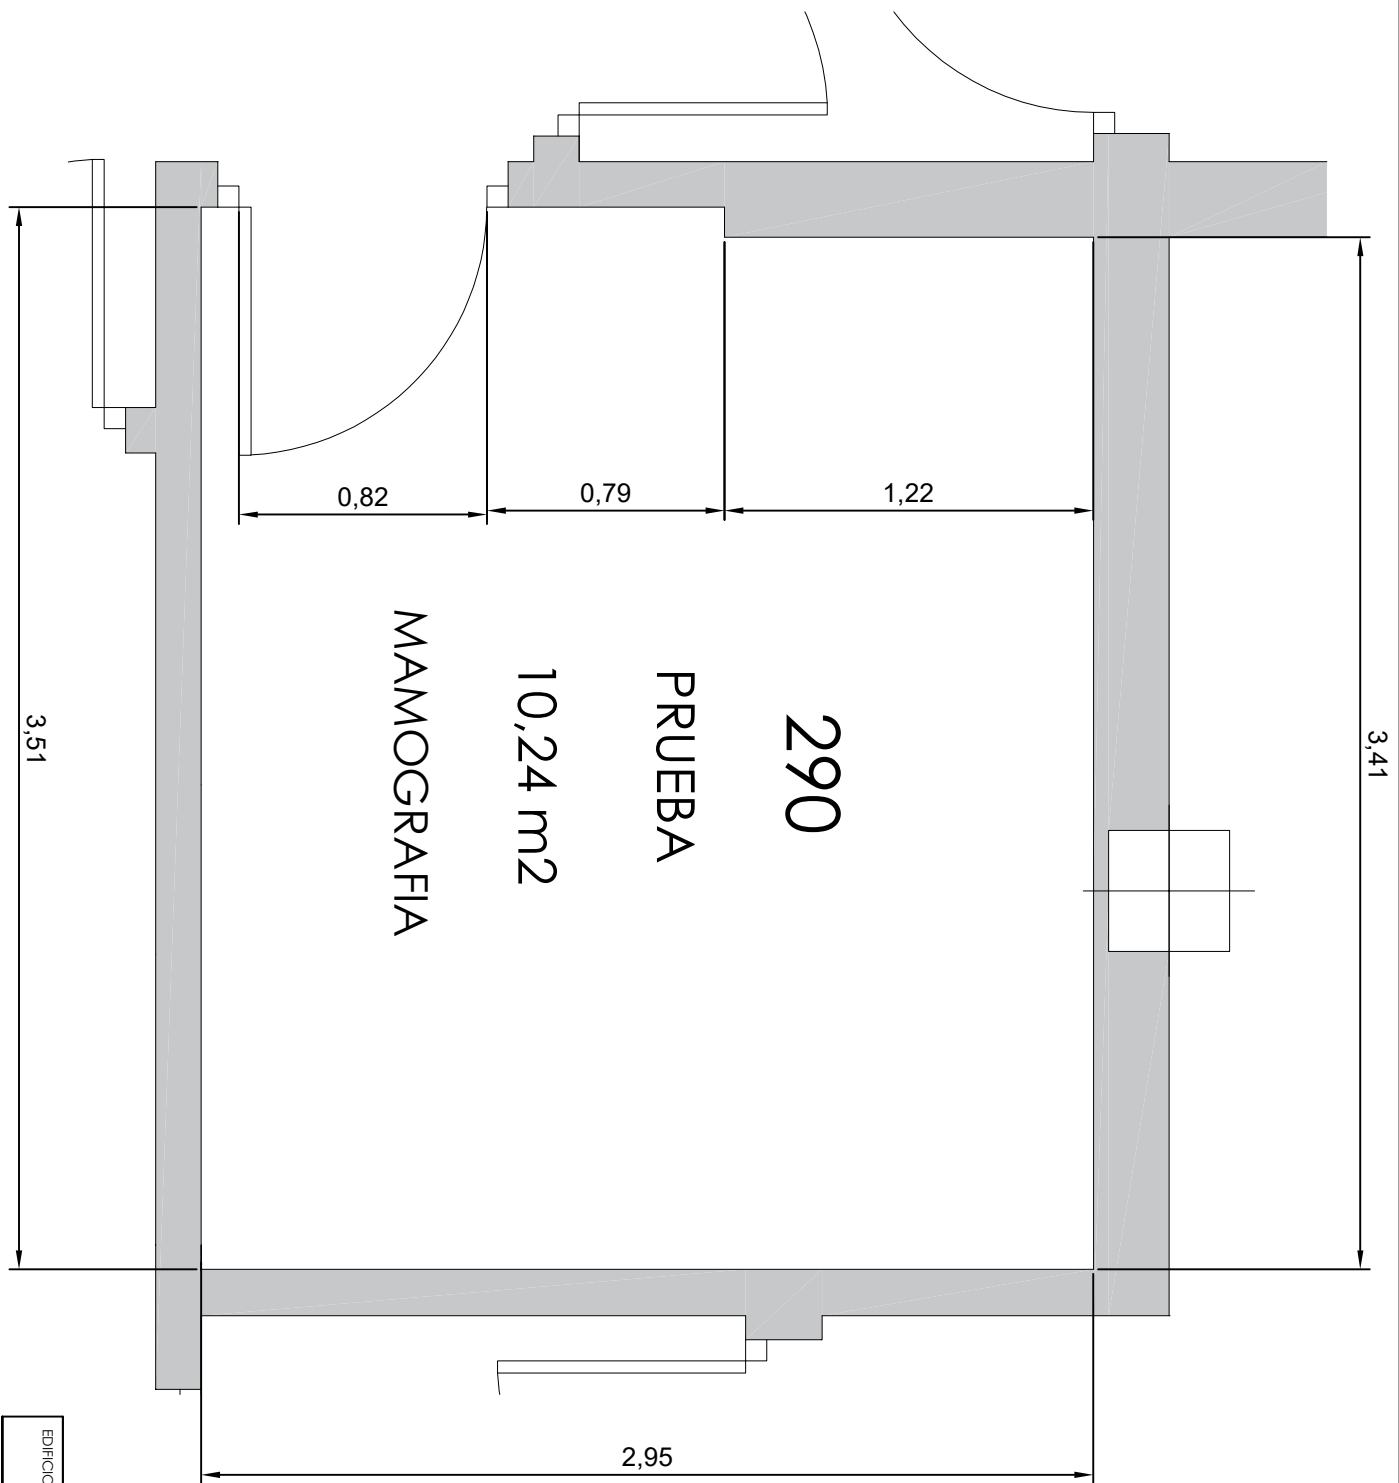

EDIFICIO: HOSPITAL REINA SOFÍA

Planta	Código	Fecha:
PB	Estancia 290	22/11/2022

ESCALA:	DIN
4	1:25
3	
2	