


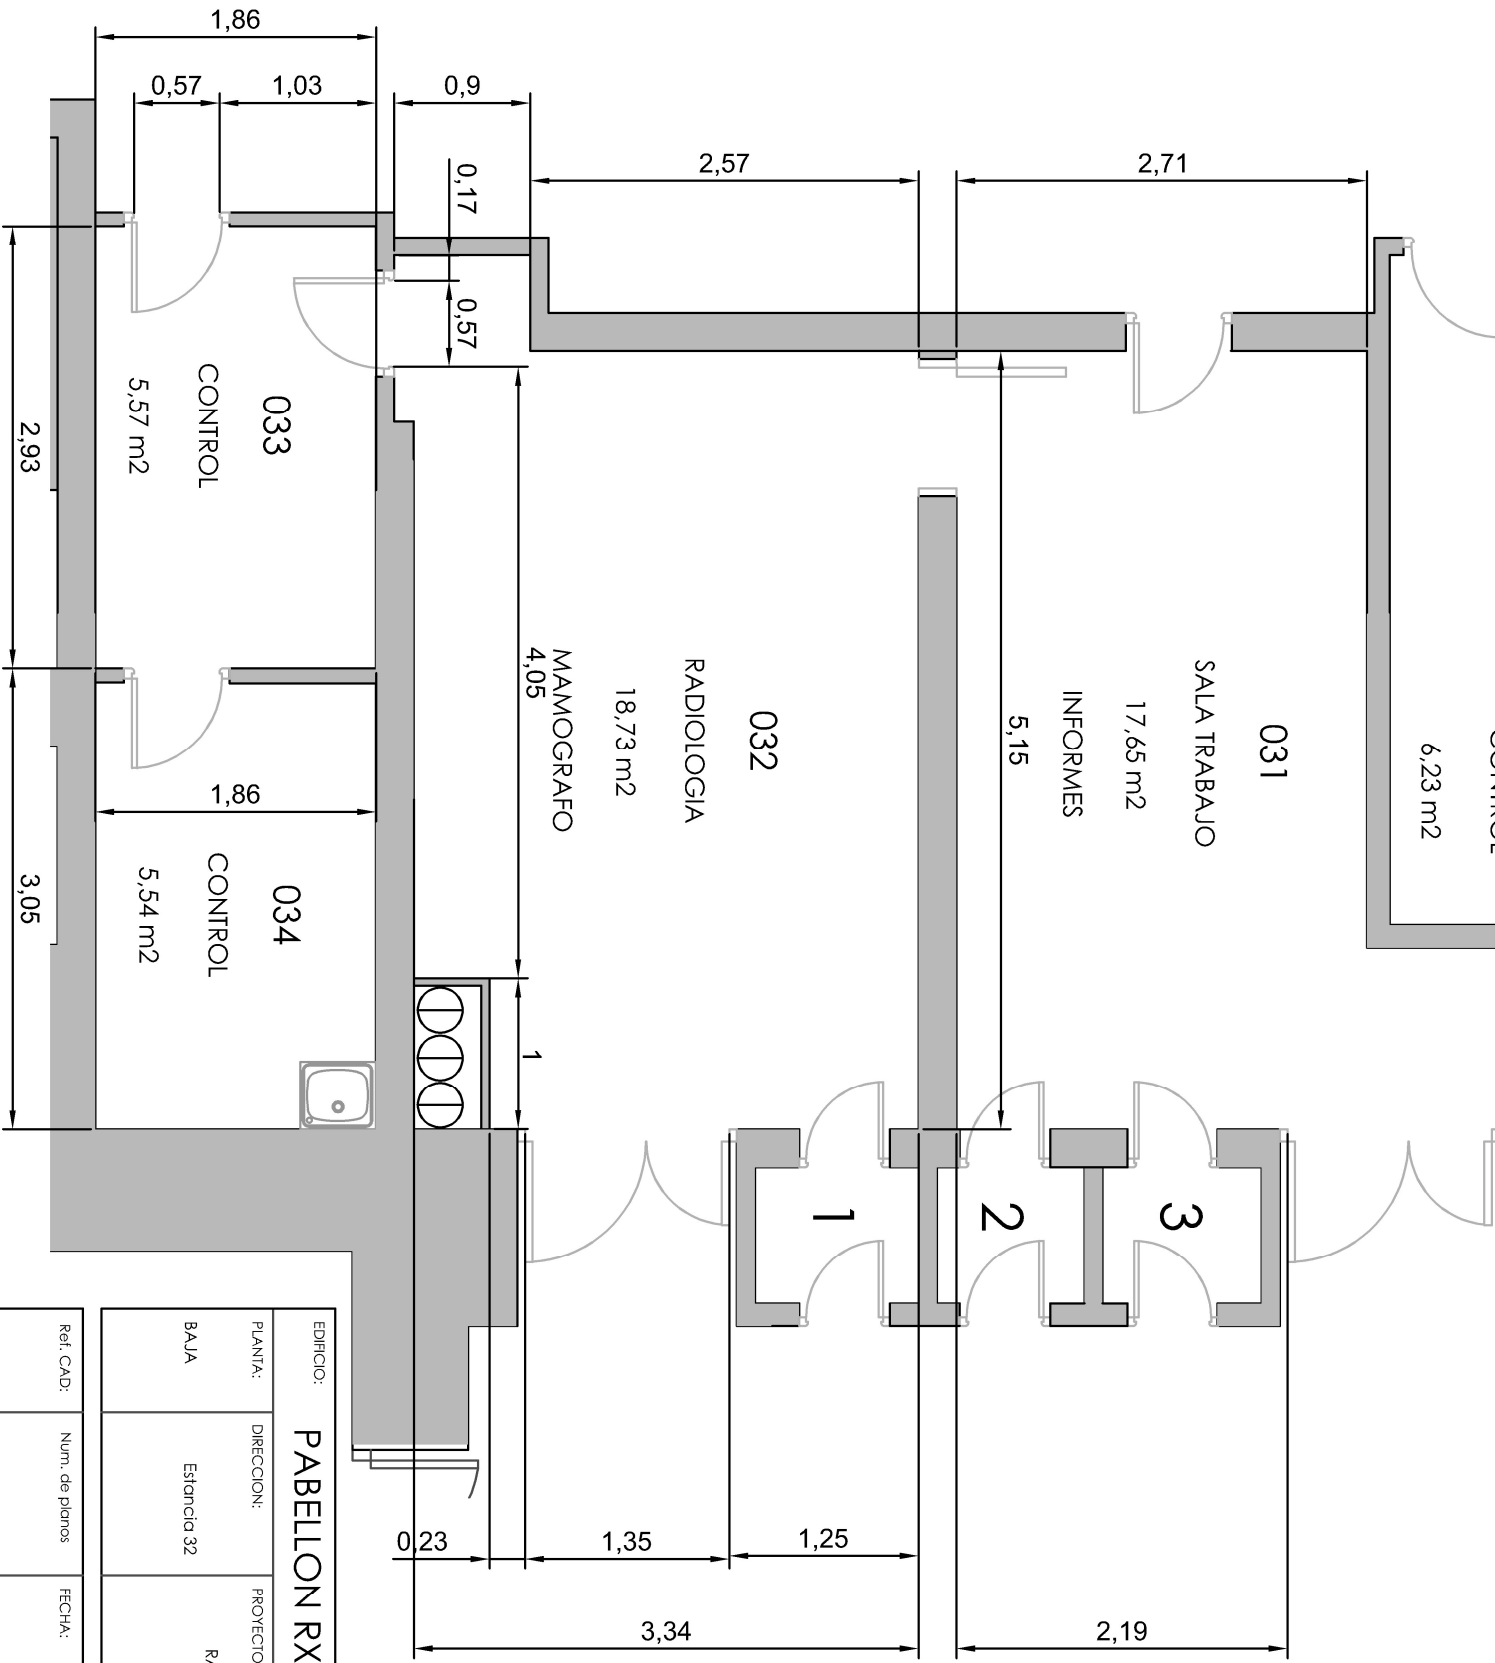

|                       |                |                 |
|-----------------------|----------------|-----------------|
| EDIFICIO: PABELLON RX |                |                 |
| PLANTA:               | DIRECCION:     | PROYECTO:       |
| BAJA                  | Estancia 32    | RADIOLOGIA      |
| Ref. CAD:             | Num. de planos | FECHA:          |
|                       |                | PROYECTADO POR: |

|         |      |
|---------|------|
| ESCALA: |      |
| DIN     | 1:50 |
| 4       |      |
| 3       |      |
| 2       |      |
| PLANO:  |      |
| 71      |      |