


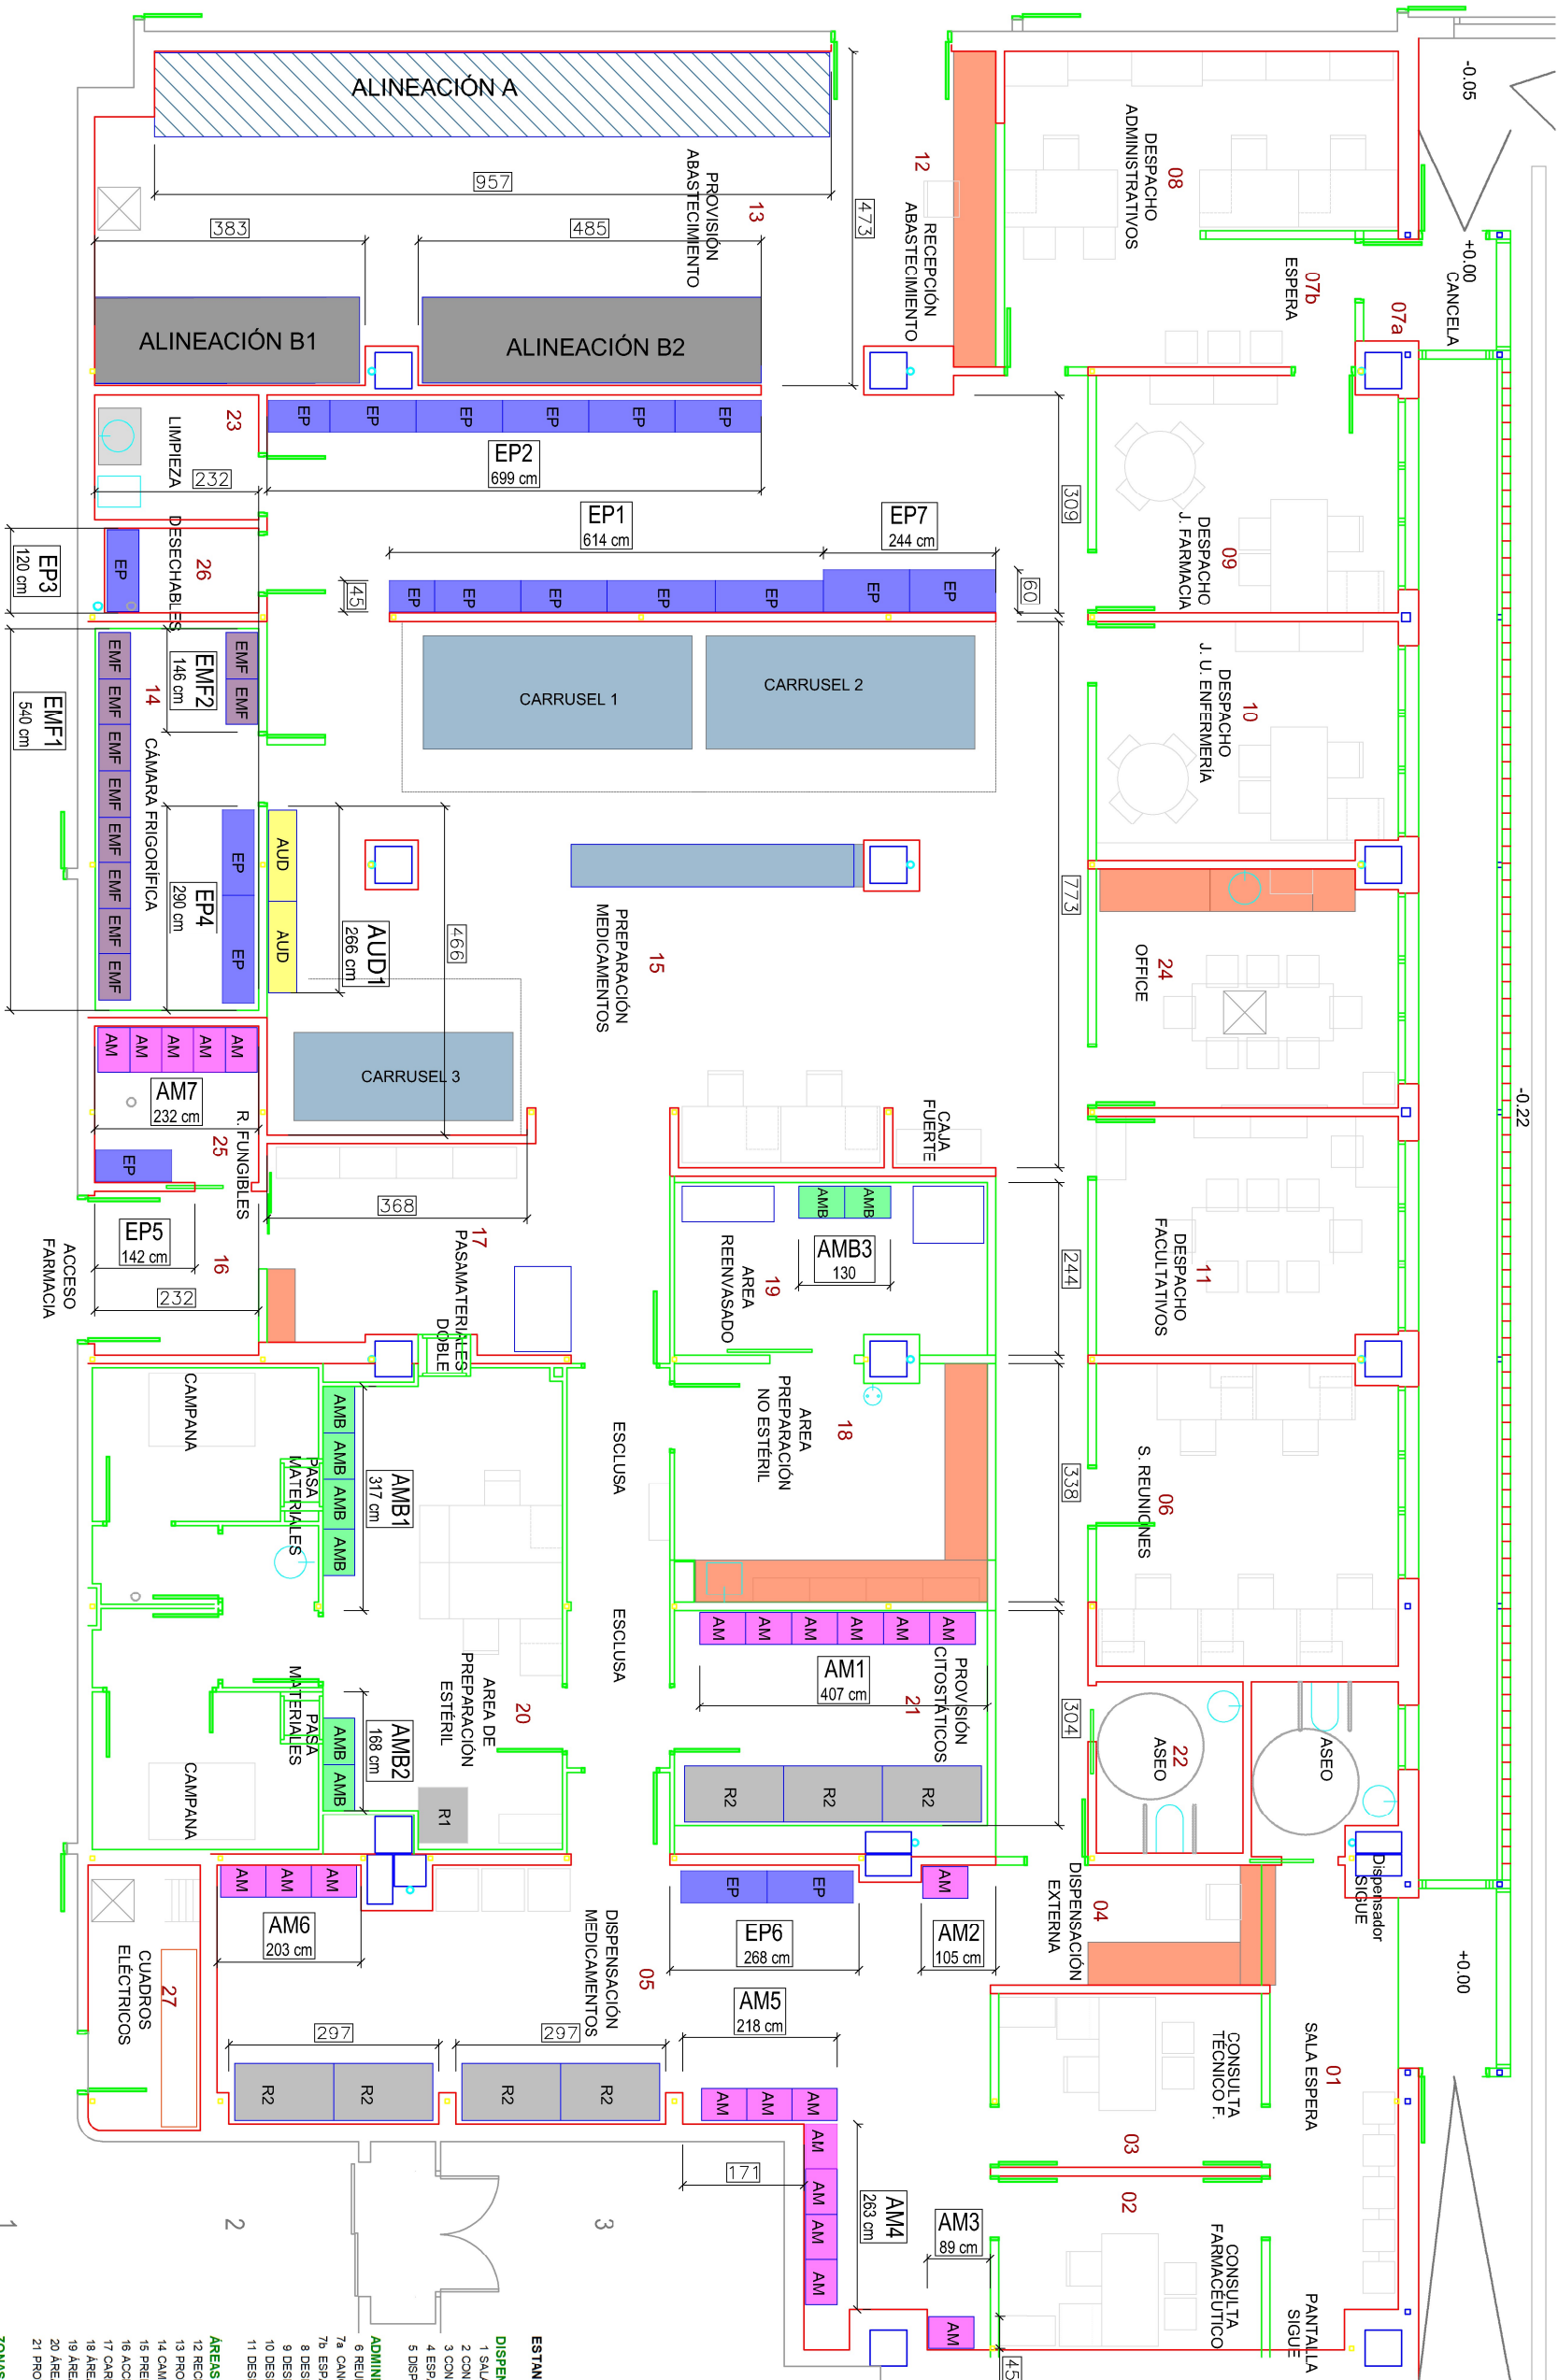

VER ANEXO xxx EQUIPAMIENTO DE ALMACÉN.

- 1.1. R2: CÁMARAS FRIGORÍFICAS DOBLE PUERTA (7 uds).
- 1.2. R1: CÁMARA FRIGORÍFICA UNA PUERTA (1 ud).
- 2.1. AM: ARMARIOS MODULARES CON CESTAS TIPO DOBLE CAJETÍN (altos)
- 2.1. AMB: ARMARIOS MODULARES CON CESTAS TIPO DOBLE CAJETÍN (bajos con encimera)
- 2.2. AU: ARMARIOS UNIDOSIS.
- 2.3. EP: ESTANTERÍAS CON BALDAS TIPO PARRILLA.

- 2.4. EM: ESTANTERÍAS MODULARES PARA CÁMARA FRIGORÍFICA TIPO DOBLE CAJETÍN
- 3. P1: ESTANTERÍAS PALETIZACIÓN 2 NIV. (est. de paletización telescópica en suelo)
- 3. P2: ESTANTERÍAS PALETIZACIÓN 3 NIVELES. (est. de paletización telescópica en suelo y nivel 1)
- ALTURA ÚTIL EN ZONA DE PALETIZACIÓN 3,50 m (a comprobar por adjudicatario)
- ALTURA ÚTIL EN ZONA DE RESTO DE ZONAS DE ALMACIENAMIENTO 2,50 m (a comprobar por adjudicatario)

- MOBILIARIO DE OBRA
- MOBILIARIO OFICINA
- Tabiquería obra.
- Tabiquería vidrio.

ESTANCIA

DISPENSACIÓN PACIENTES EXTERNOS

- 1 SALA DE ESPERA, PACIENTES + ASEO
- 2 CONSULTA FARMACÉUTICO
- 3 CONSULTA TÉCNICO FARMACIA
- 4 ESPACIO DE DISPENSACIÓN EXTERNA
- 5 DISPENSACIÓN DE MEDICAMENTOS

ADMINISTRACIÓN Y GESTIÓN

- 6 REUNIONES
- 7a CANCELADA ACCESO
- 7b ESPACIO DE ESPERA
- 8 DESPACHO ADMINISTRATIVOS
- 9 DESPACHO JEFE DE FARMACIA
- 10 DESPACHO JEFE UNID. ENFERMERIA
- 11 DESPACHO FACULTAT. ADJUNTOS

ÁREAS DE TRABAJO

- 12 RECEPCIÓN DE ABASTECIMIENTO
- 13 PROVISIÓN DE ABASTECIMIENTO
- 14 CÁMARA FRÍA
- 15 PREPARACIÓN DE MEDICAMENTOS
- 16 ACCESO DE DISPENSACIÓN INTERNA
- 17 CARGOS
- 18 ÁREA DE PREPARACIÓN NO ESTÉRIL
- 19 ÁREA DE REENVASADO
- 20 ÁREA DE PREPARACIÓN ESTÉRIL
- 21 PROVISIÓN DE CITOSTÁTICOS

ZONAS AUXILIARES

- 22 ASEO
- 23 CUADRO DE LIMPIEZA
- 24 ÁREA DE DESCANSO
- 25 RECEPCIÓN DE FUNGIBLES
- 26 DEPÓSITO DE DESECHABLES
- 27 CUARTO DE CUADROS

TOTAL SUPERFICIE ÚTIL NETA	497,45
TOTAL SUPERFICIE ÚTIL CIRCULACIONES	39,72
TOTAL SUPERFICIE ÚTIL	537,17
TOTAL SUPERFICIE CONSTRUIDA	602,33

EQUIPAMIENTO FARMACIA

Planta Semisótano. Hospital Reina Sofía. Tudela

EQUIPAMIENTO FARMACIA

Escala: 1:100

Servicio Navarro de Salud