
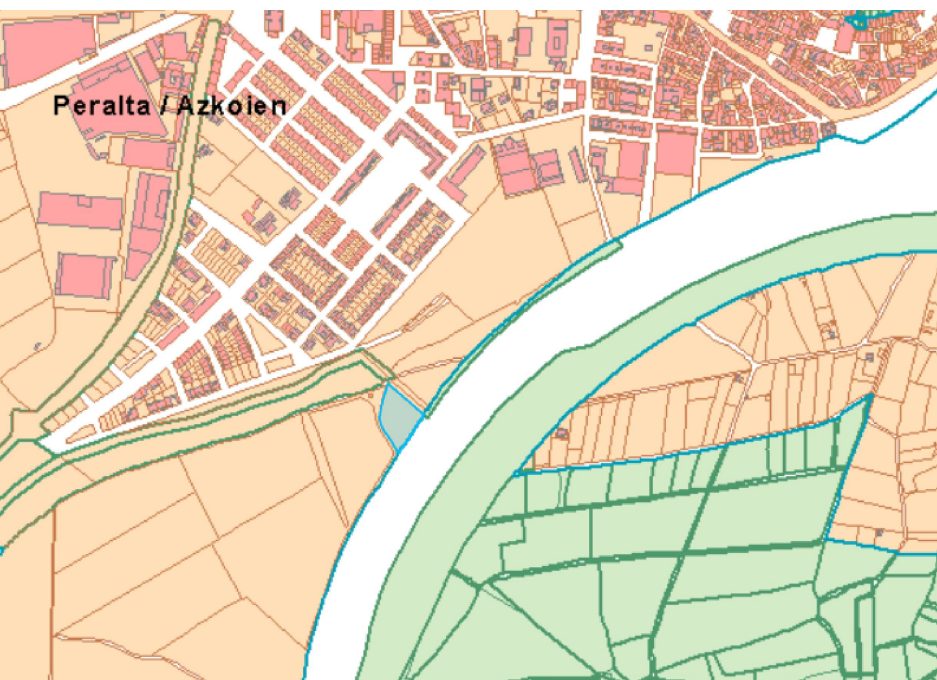


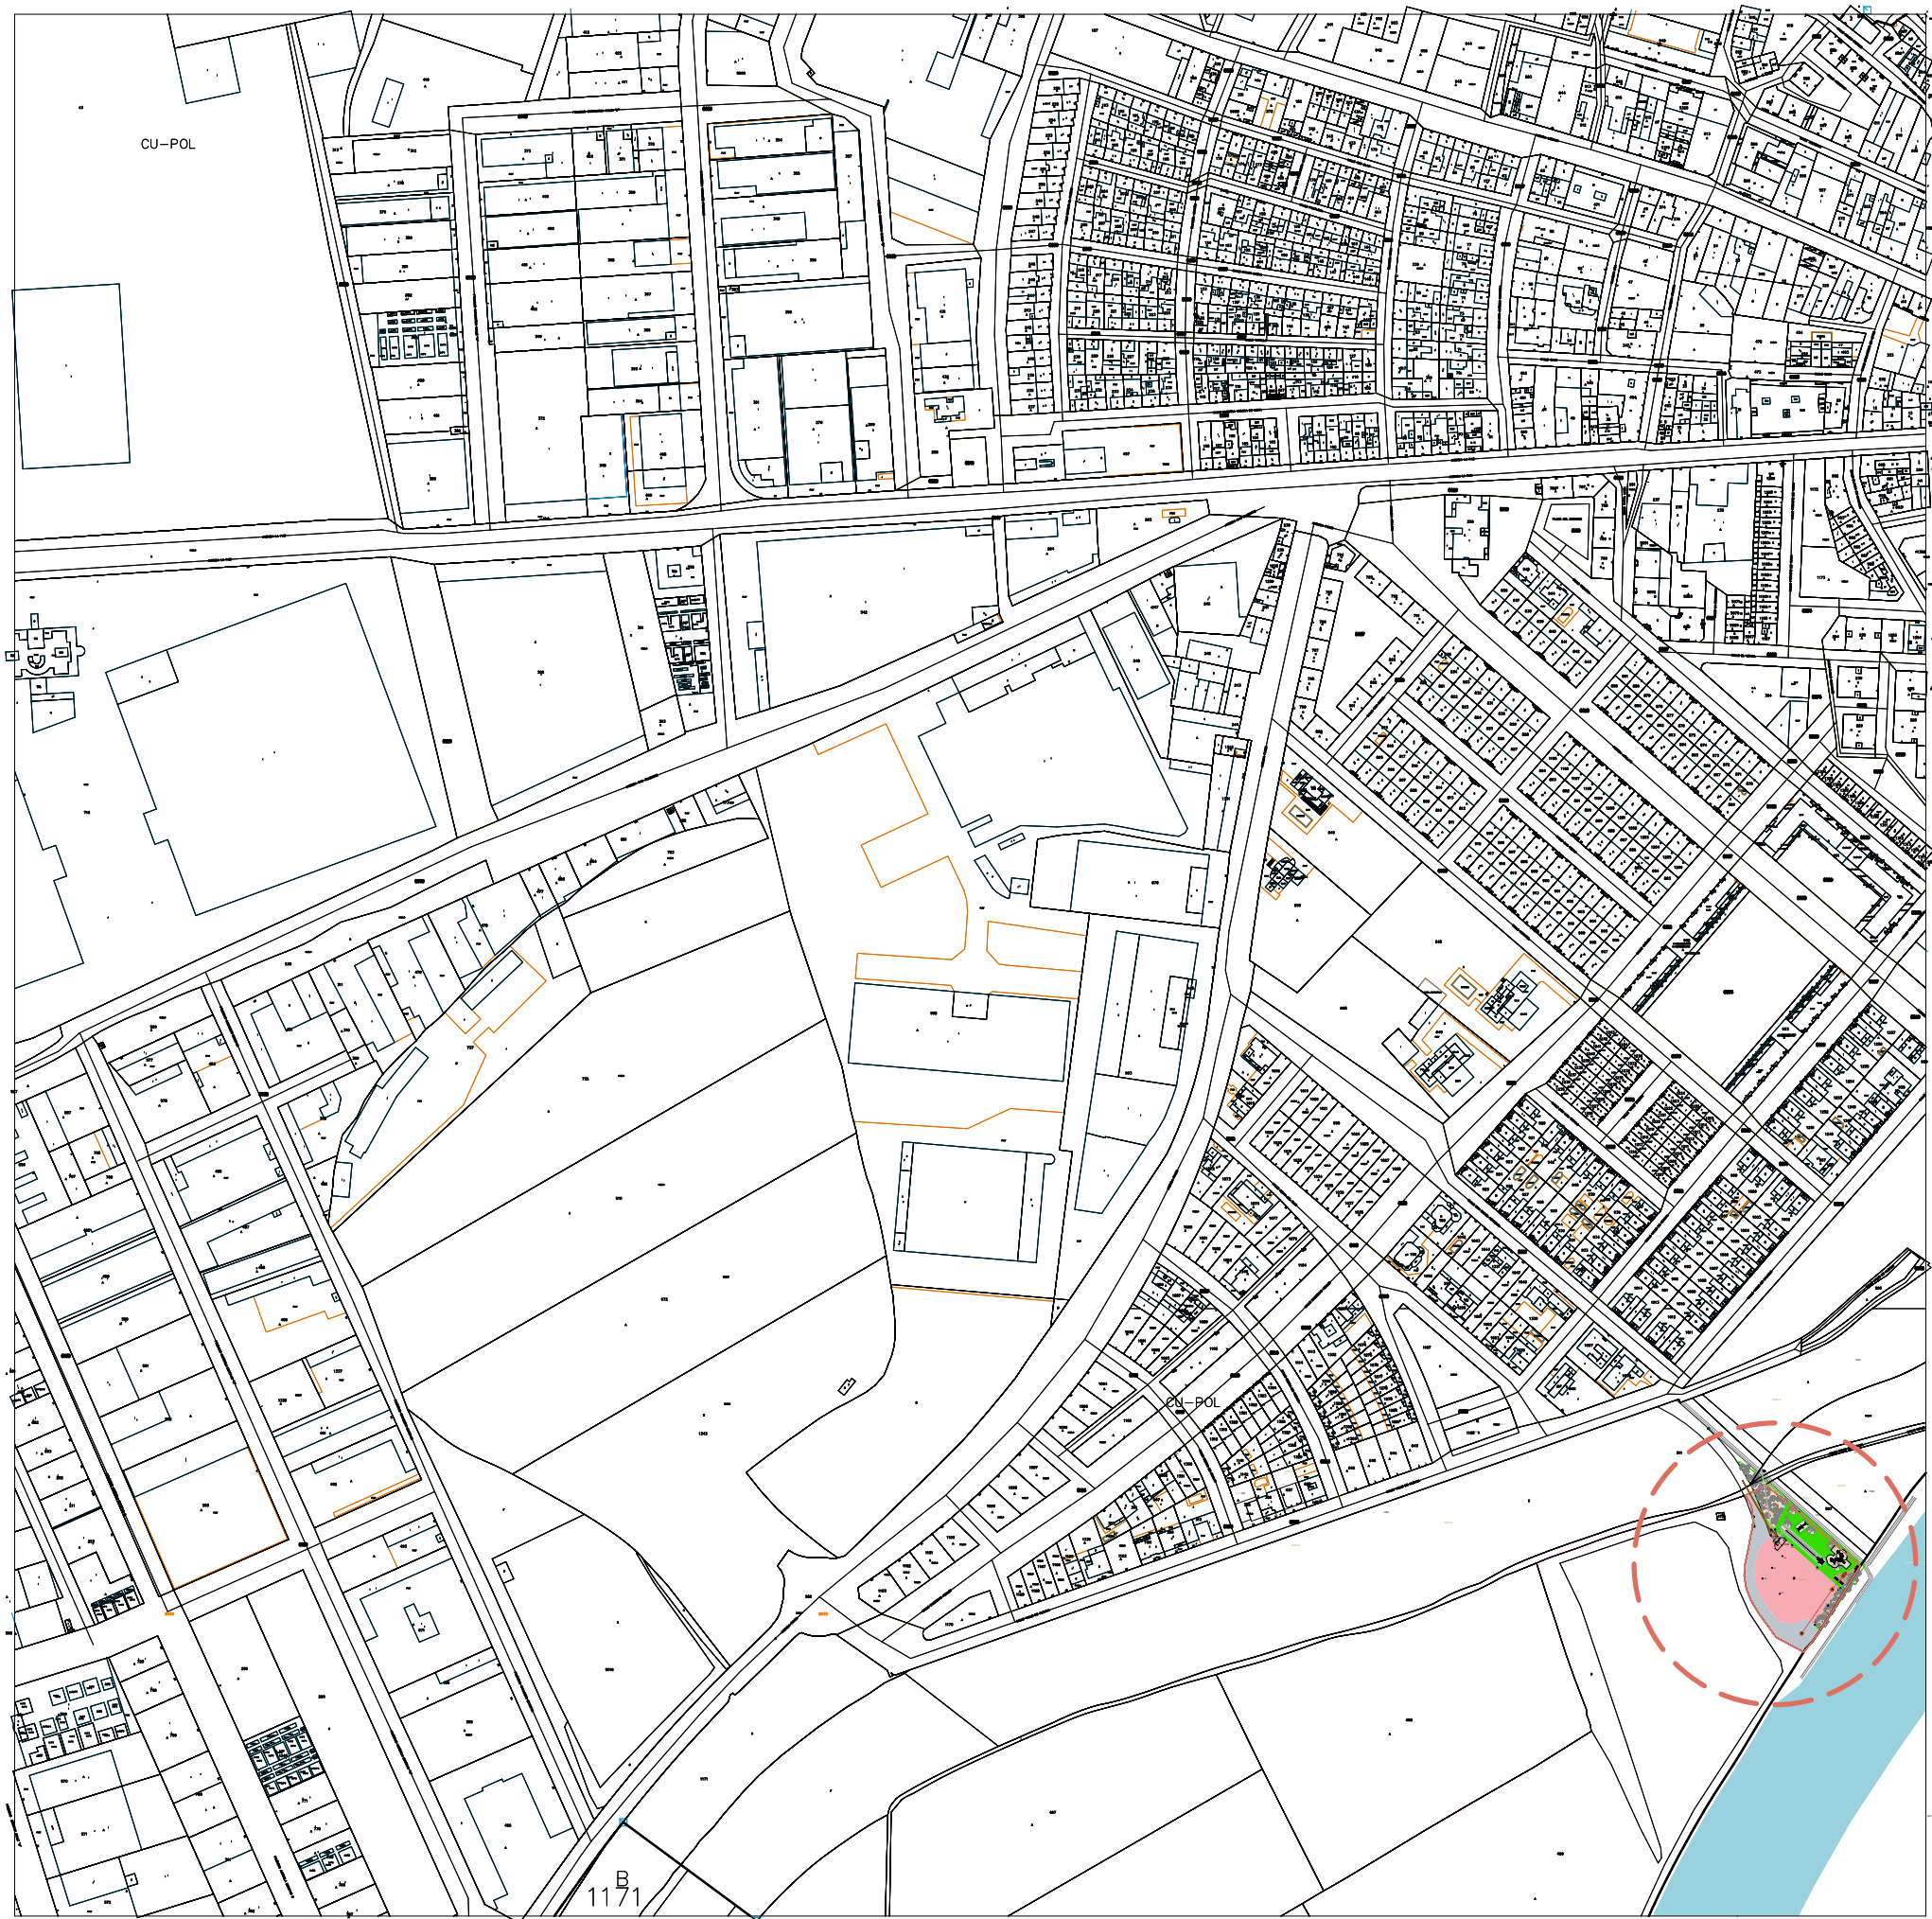

Proyecto
Aparcamiento para autocaravanas

Ayuntamiento de Peralta
PROMOTOR


Peralta
EMPLAZAMIENTO



00 SITUACIÓN
Nº PLANO

E 1/4000 ESCALA
SEPTIEMBRE 2025 FECHA

SILVIA ECHEVERRIA ECHEVERRIA COAVN 2964
ARQUITECTO

www.doble.es
El presente documento es copia de su original del que es autor el estudio Doble. Su utilización total o parcial, así como cualquier reproducción o cesión a terceros, requerirá la previa autorización expresa.

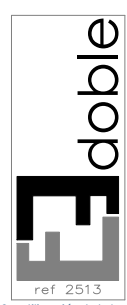

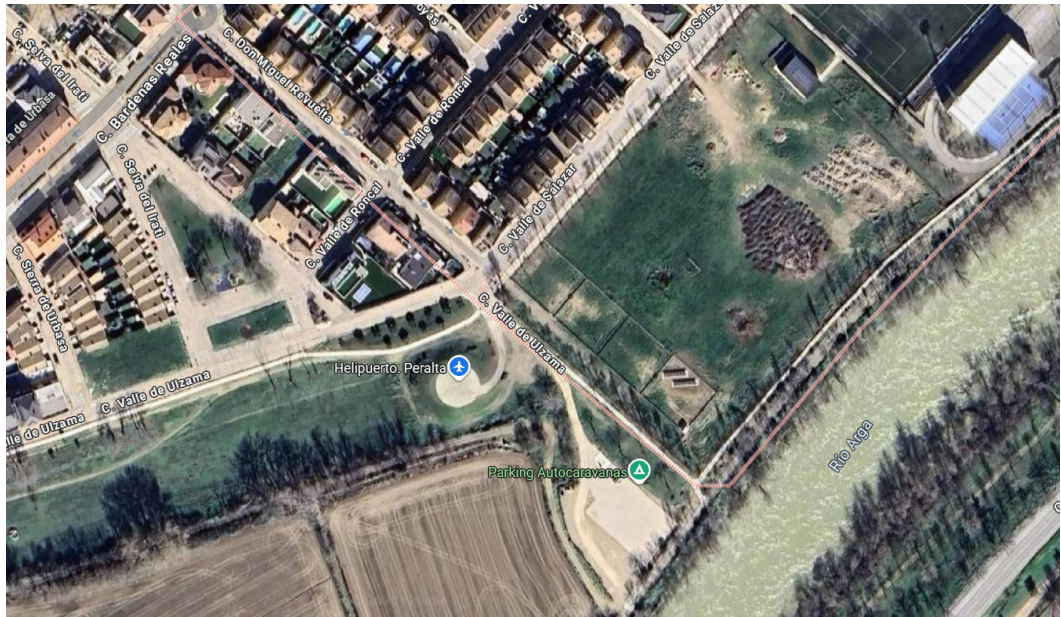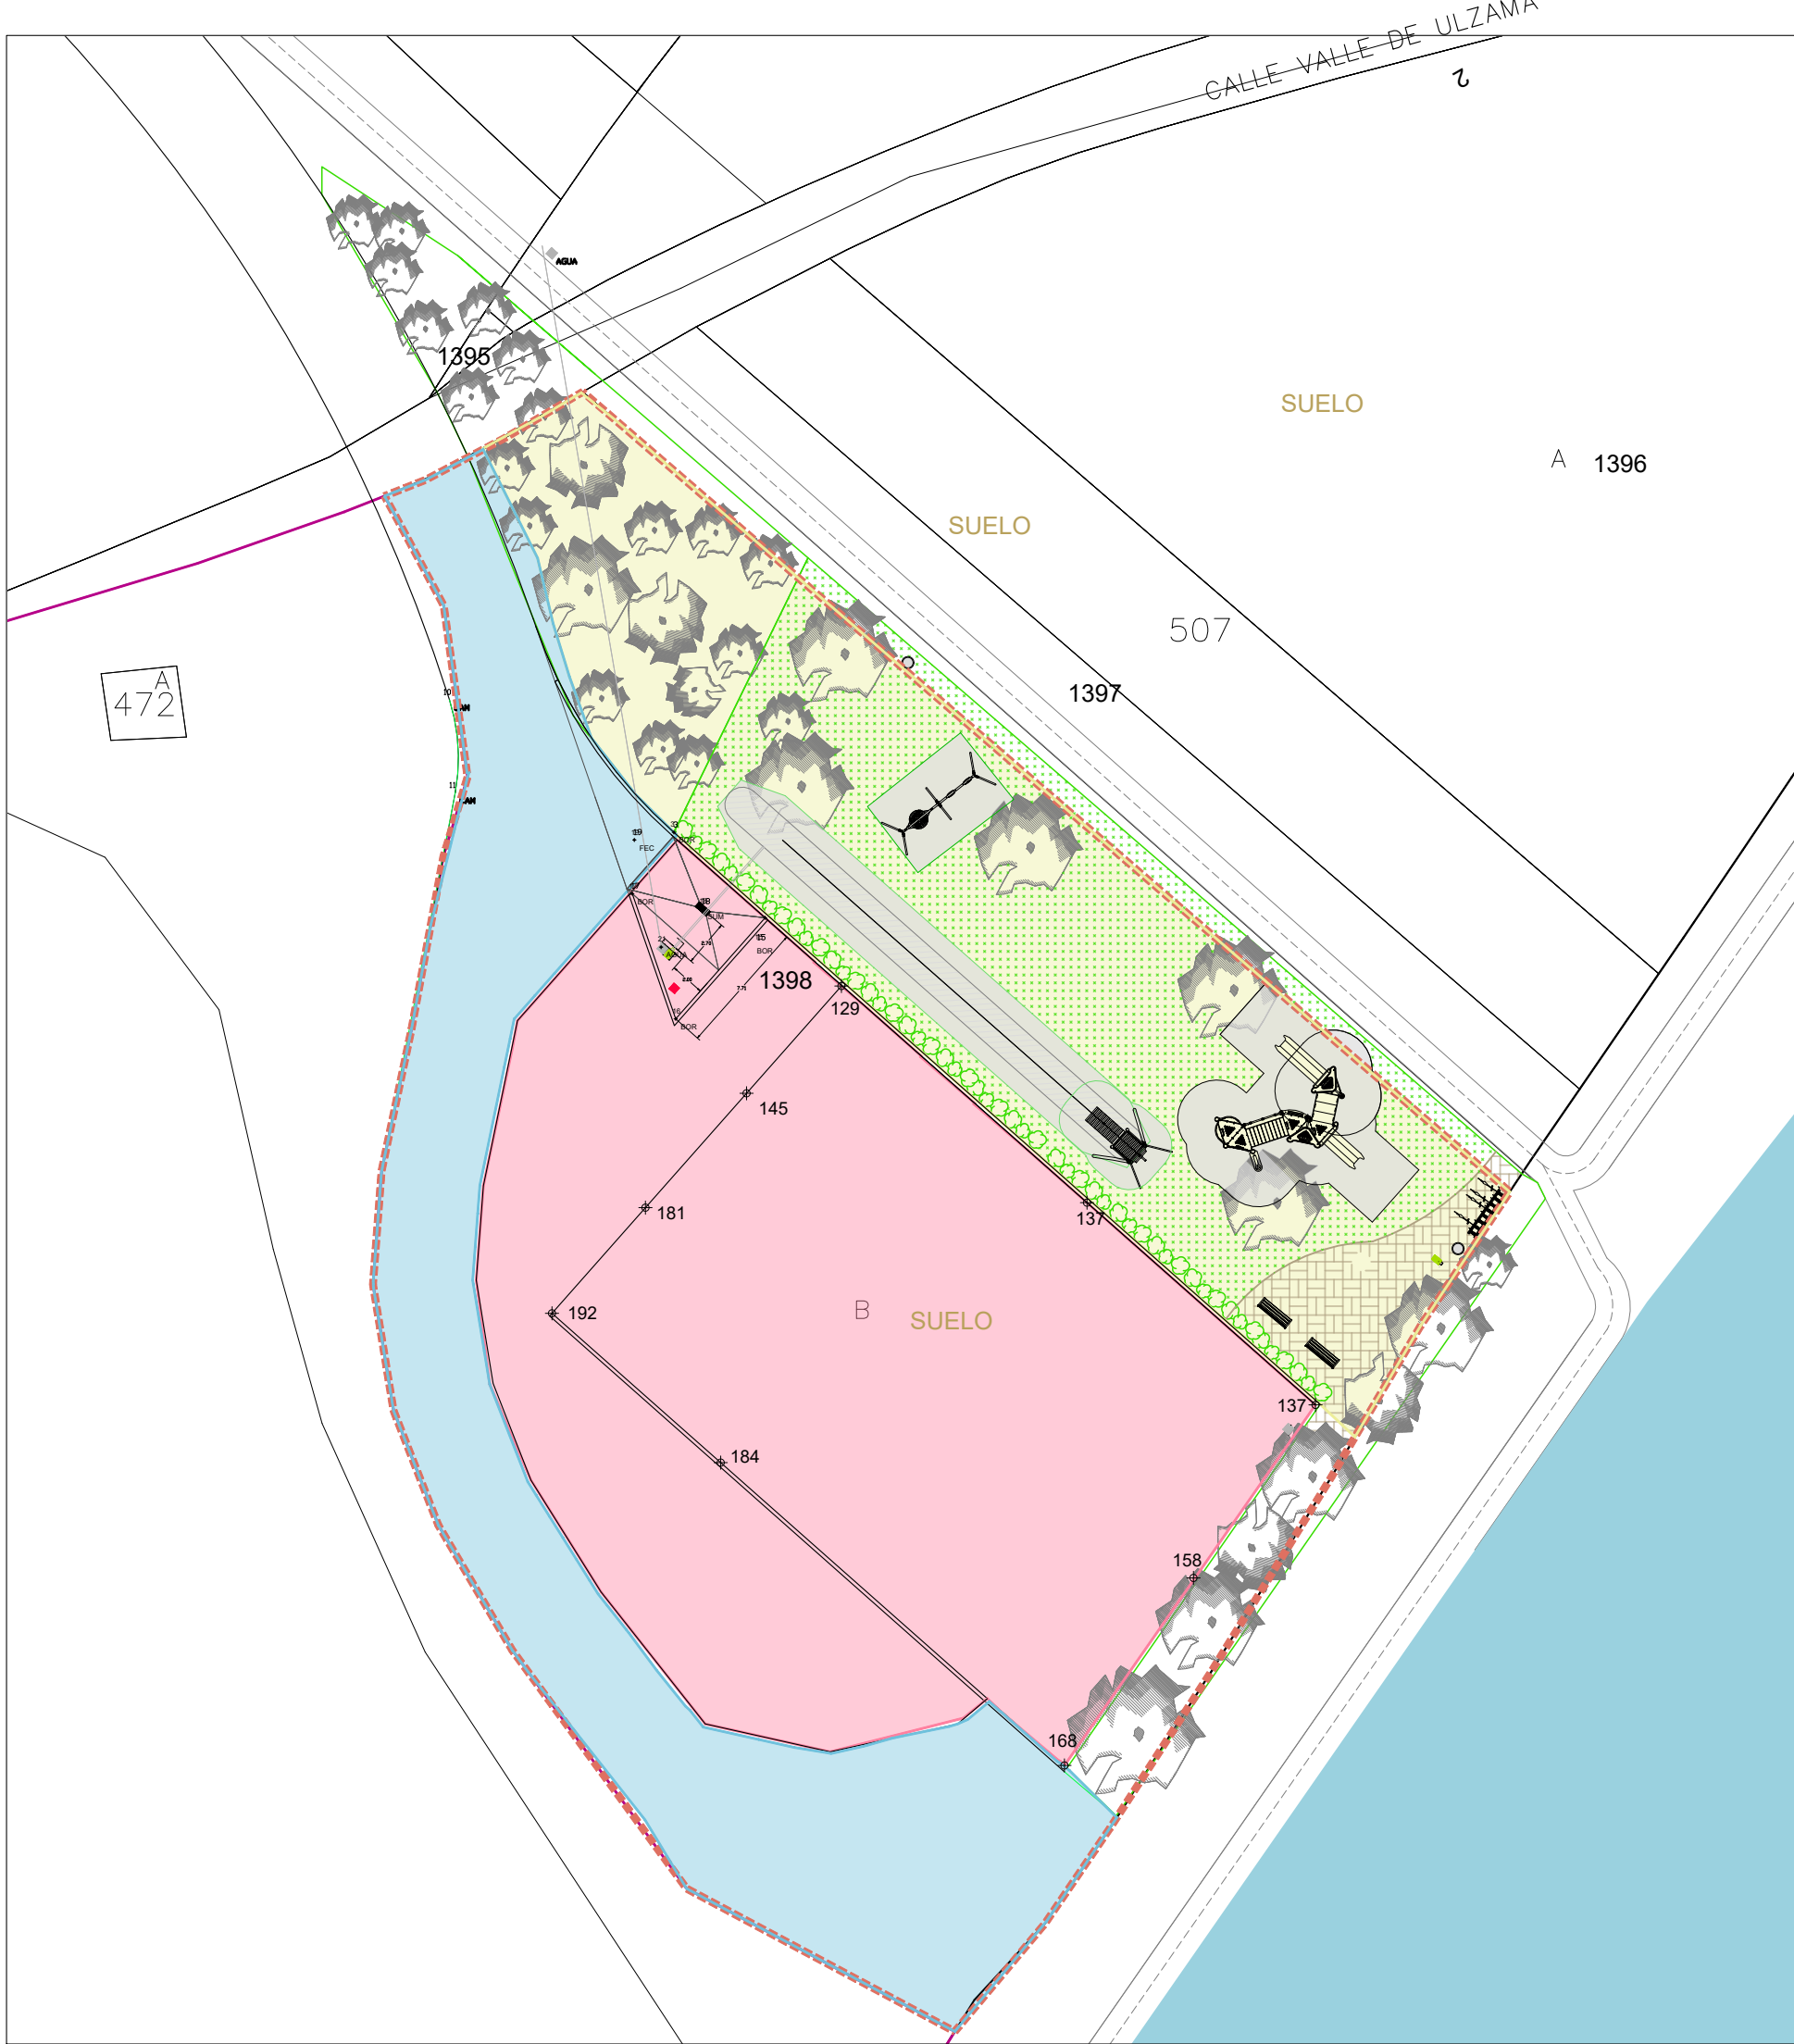

- ZONA VIAL ACCESO PARKING Y FINCAS COLINDANTES
- ZONA PROPUESTA PARKING AUTOCARAVANAS
- ZONA RECREATIVA EXISTENTE

Proyecto
Aparcamiento para autocaravanas

Ayuntamiento de Peralta
PROMOTOR


Peralta
EMPLAZAMIENTO

01 ESTADO ACTUAL
Nº PLANO

E 1/400 ESCALA
SEPTIEMBRE 2025 FECHA

SILVIA ECHEVERRIA ECHEVERRIA COAVN 2964
ARQUITECTO

www.doble.es
El presente documento es copia de su original del que es autor el estudio Doble. Su utilización total o parcial, así como cualquier reproducción o cesión a terceros, requerirá la previa autorización expresa.

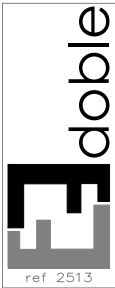



CONEXIÓN DEL PARKING CON EL NÚCLEO URBANO DE PERALTA

- ZONA VACIADO AGUAS GRISES
- CAMINO ACCESO PARKING
- ZONA PAVIMENTADA HORMIGÓN
- ZONA VERDE ESPARCIMIENTO

Proyecto
Aparcamiento para autocaravanas

Ayuntamiento de Peralta
PROMOTOR

Peralta
EMPLAZAMIENTO

02 PROPUESTA

Nº PLANO

E 1/400


ESCALA


SEPTIEMBRE 2025

FECHA


ARQUITECTO
SILVIA ECHEVERRÍA ECHEVERRÍA COAVN 2964
www.doble.es

El presente documento es copia de su original del que es autor el estudio Doble. Su utilización total o parcial, así como cualquier reproducción o cesión a terceros, requerirá la previa autorización expresa.


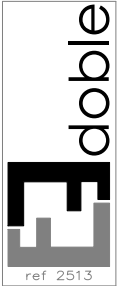


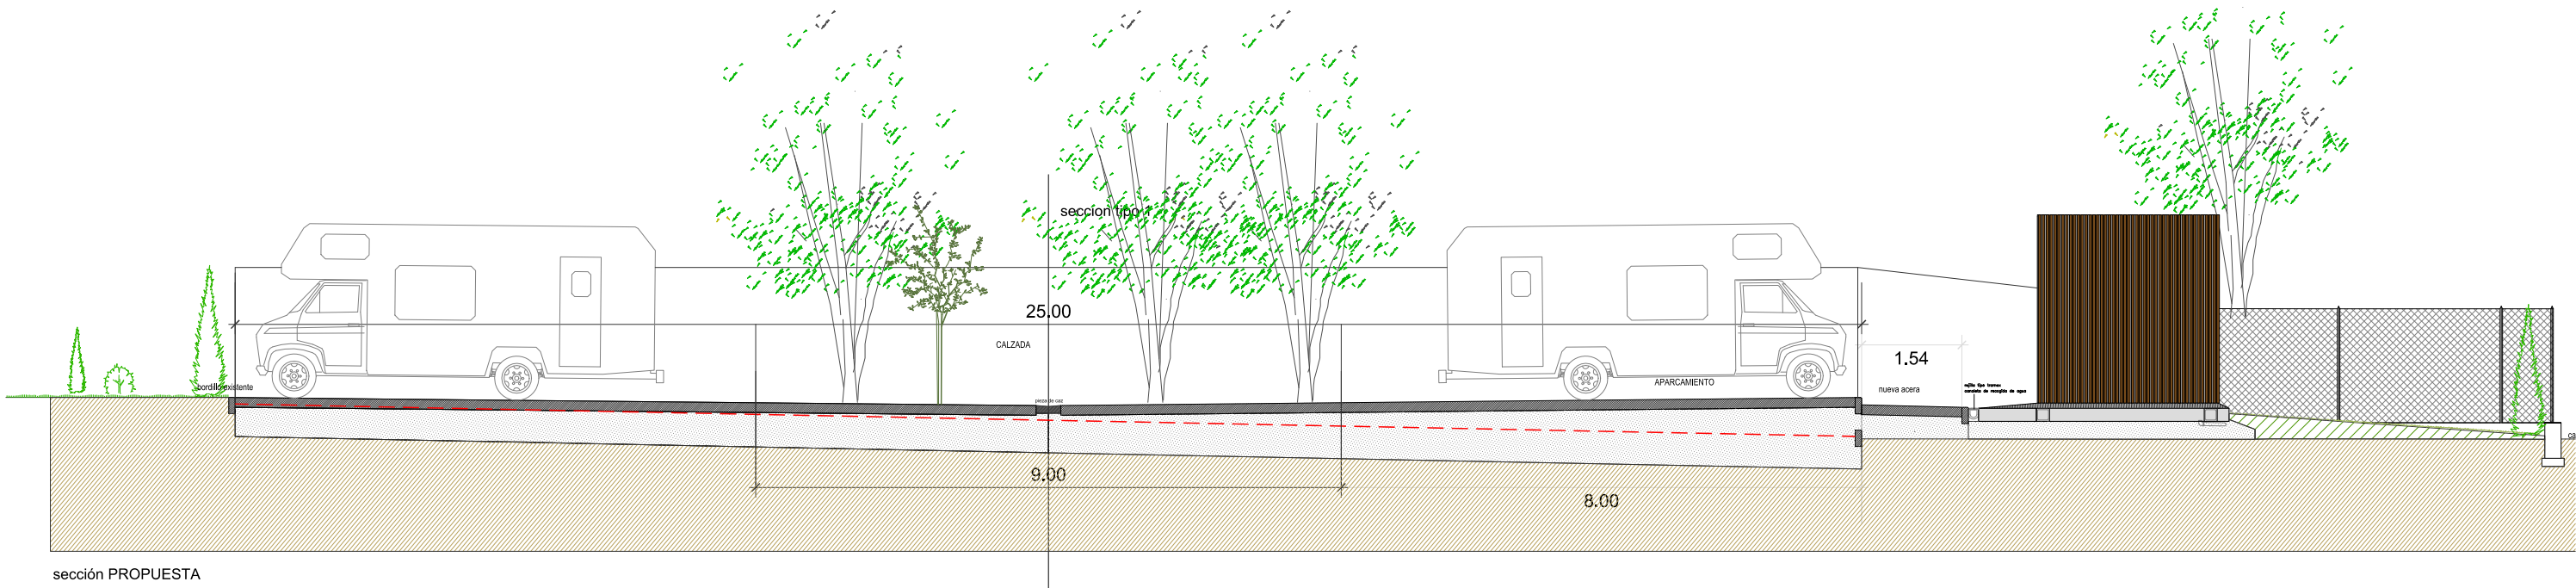

sección PROPUESTA

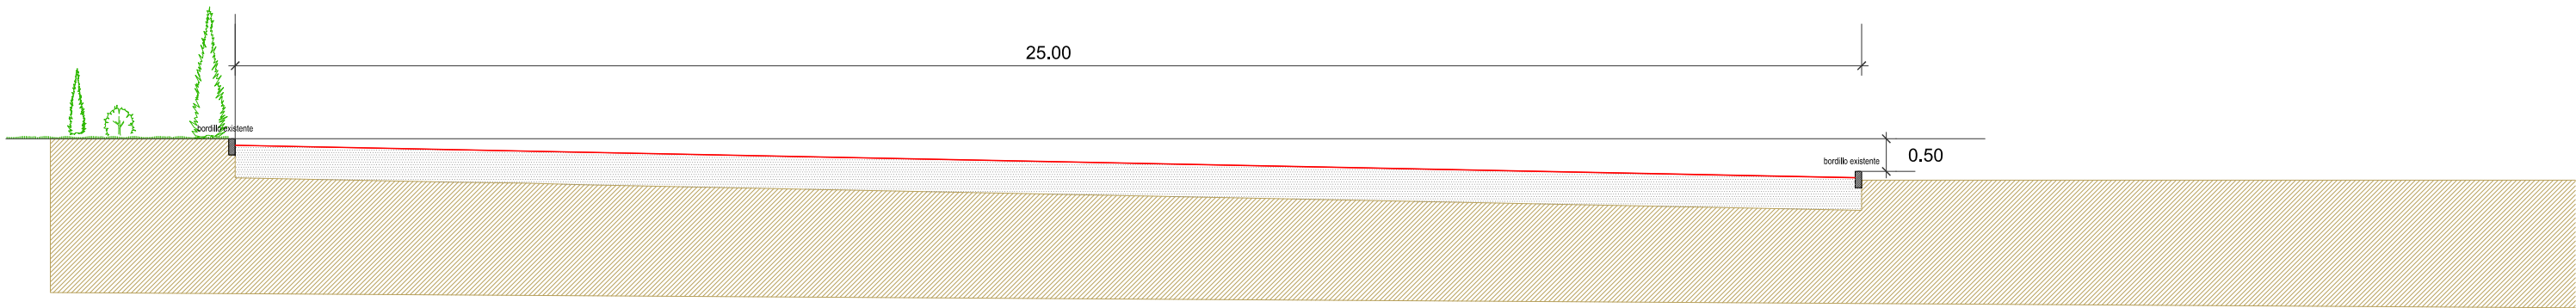

sección estado actual

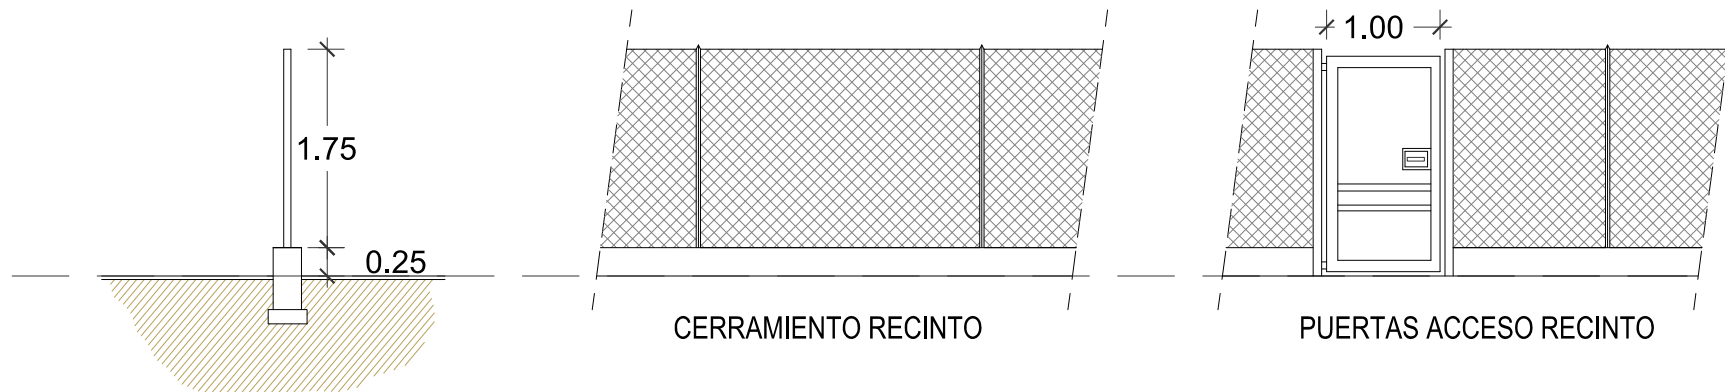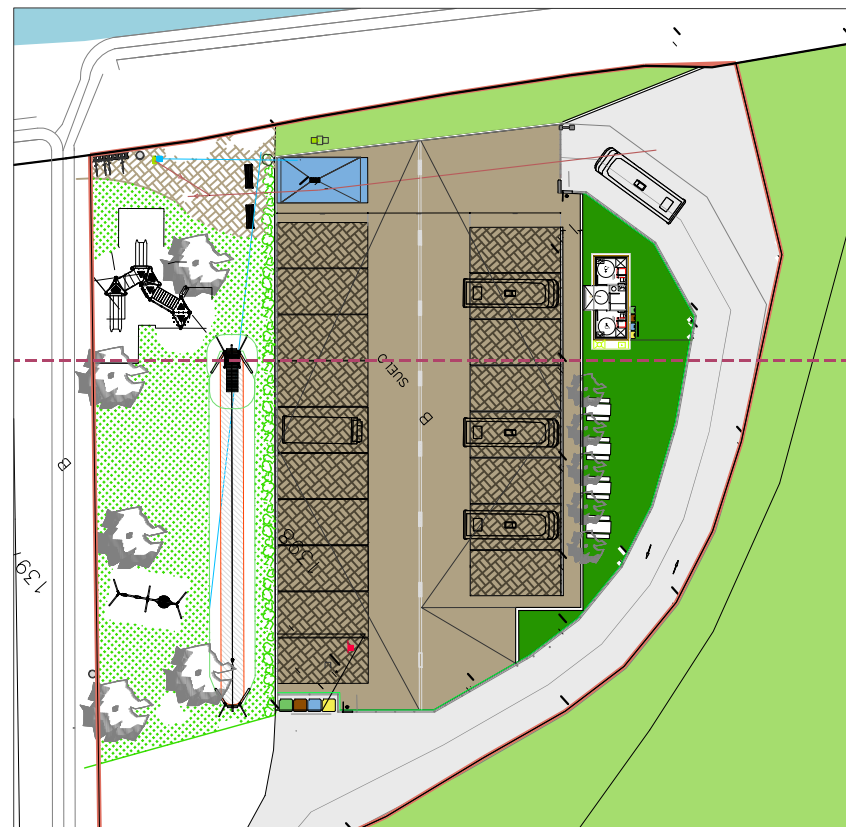

DETALLE DE CERRAMIENTO EXTERIOR

- PERFIL TERRENO EXISTENTE DODO UNO
- BORDILLO PREFABRICADO DE HORMIGON Y SOLERA DE HORMIGON H-200 ARMADA CON MALLAZO 150/150/6.5-6.5 AEH-500 (O FIBRAS DE POLIPROPILENO 1,5 KG/M3)
- SUBBASE DE ZAHORRA NATURAL COMPACTADA Y APISONADA
- SUELO TOLERABLE O ADECUADO
- TIERRA VEGETAL

Proyecto
Aparcamiento para autocaravanas

Ayuntamiento de Peralta
PROMOTOR

Peralta
EMPLAZAMIENTO

03 PERFILES

Nº PLANO

E 1/400

ESCALA

SEPTIEMBRE 2025


FECHA

SILVIA ECHEVERRIA ECHEVERRIA COAVN 2964
ARQUITECTO



www.doble.es

El presente documento es copia de su original del que es autor el estudio Doble. Su utilización total o parcial, así como cualquier reproducción o cesión a terceros, requerirá la previa autorización expresa.



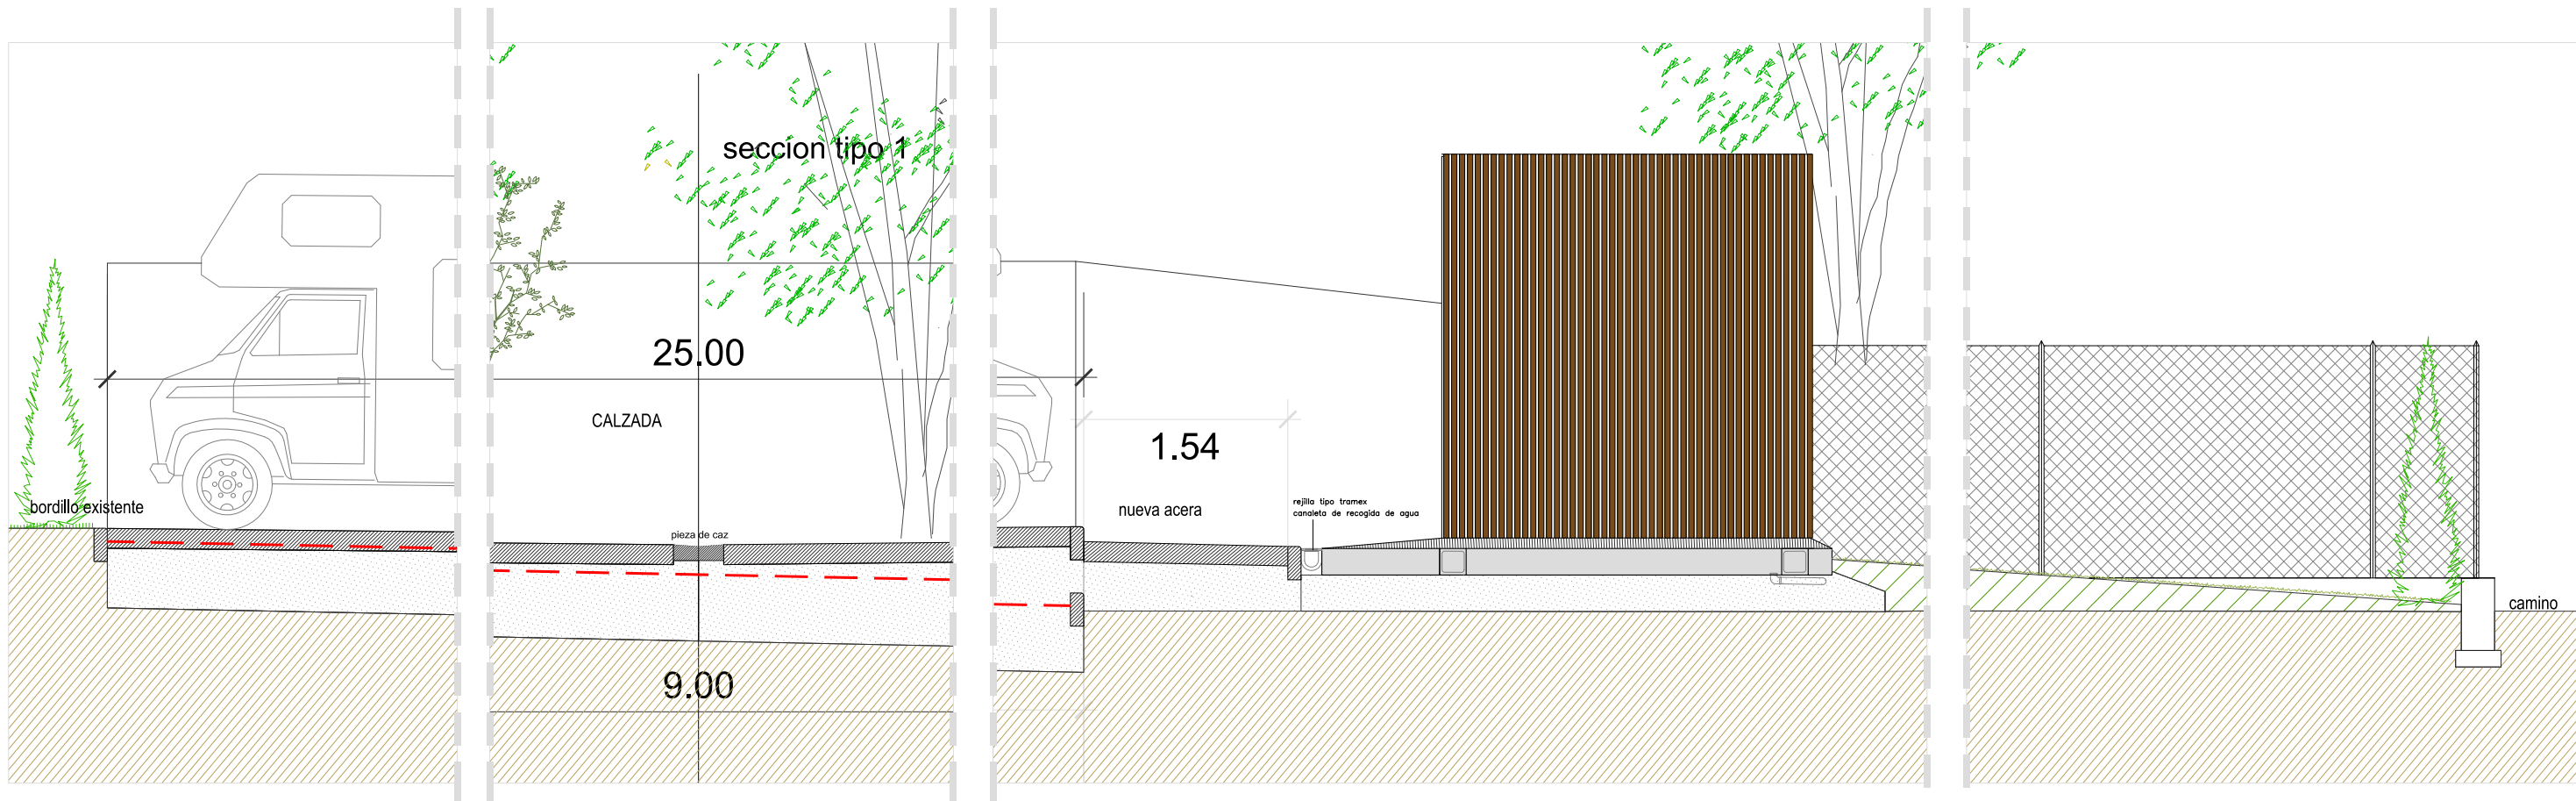

- PERFIL TERRENO EXISTENTE DODO UNO
- BORDILLO PREFABRICADO DE HORMIGON Y SOLERA DE HORMIGON H-200 ARMADA CON MALLAZO 150/150/6.5-6.5 AEH-500 (O FIBRAS DE POLIPROPILENO 1,5 KG/M3)
- SUBBASE DE ZAHORRA NATURAL COMPACTADA Y APISONADA
- SUELO TOLERABLE O ADECUADO

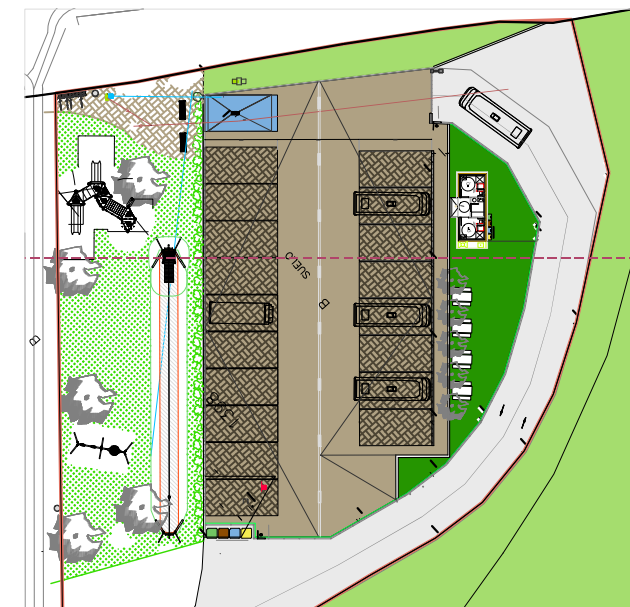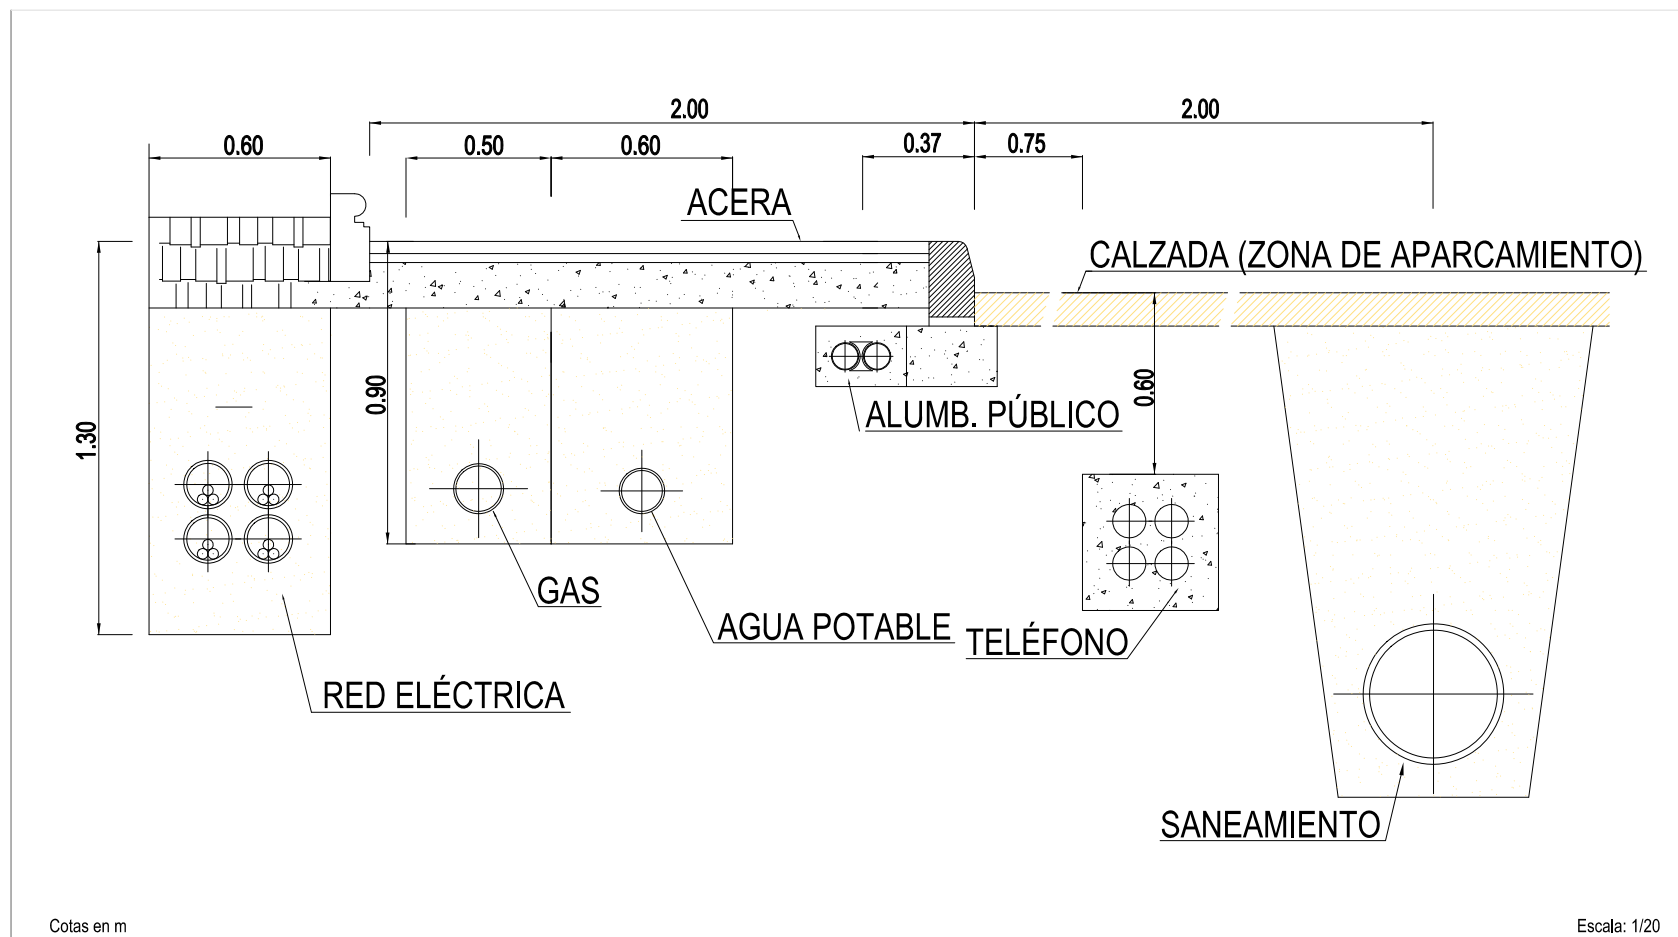

Proyecto Aparcamiento para autocaravanas

Ayuntamiento de Peralta
PROMOTOR

Peralta
EMPLAZAMIENTO



04 DETALLE SECCIÓN
PAVIMENTACIÓN E INSTALACIONES
N° PLANO

E 1/50
ESCALA


SEPTIEMBRE 2025
FECHA

SILVIA ECHEVERRIA ECHEVERRIA COAVN 2964
ARQUITECTO www.doble.es

El presente documento es copia de su original del que es autor el estudio Doble. Su utilización total o parcial, así como cualquier reproducción o cesión a terceros, requerirá la previa autorización expresa.

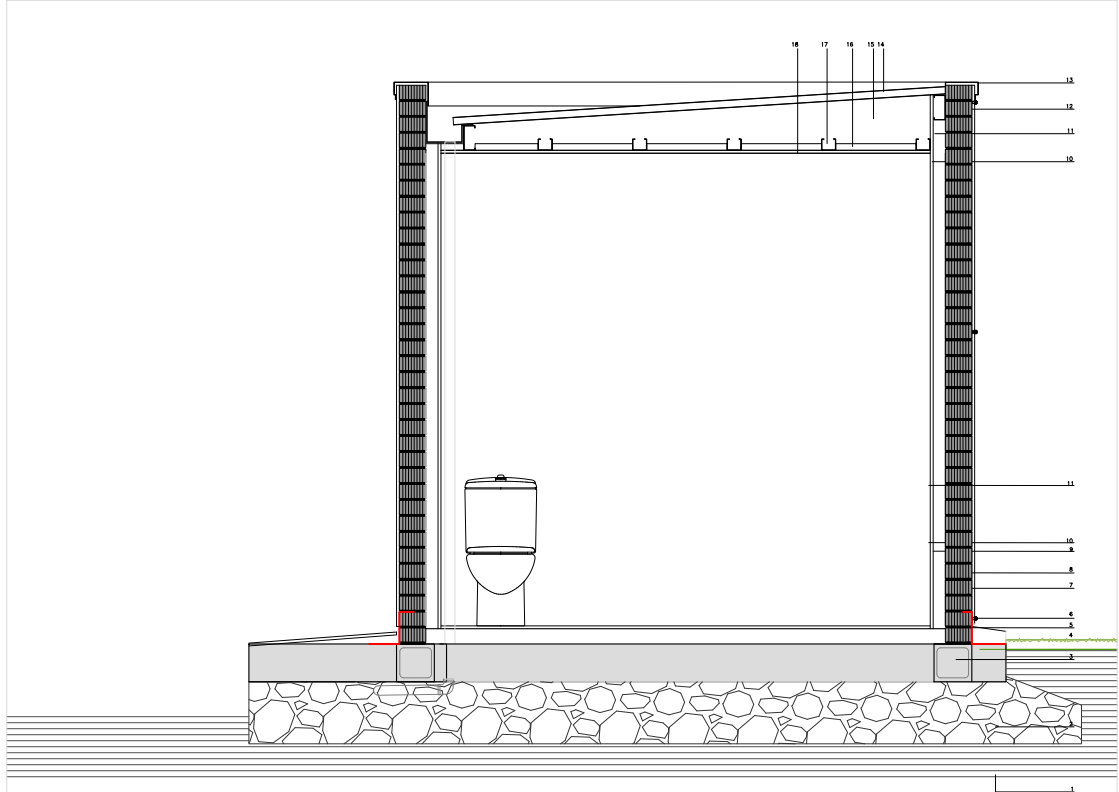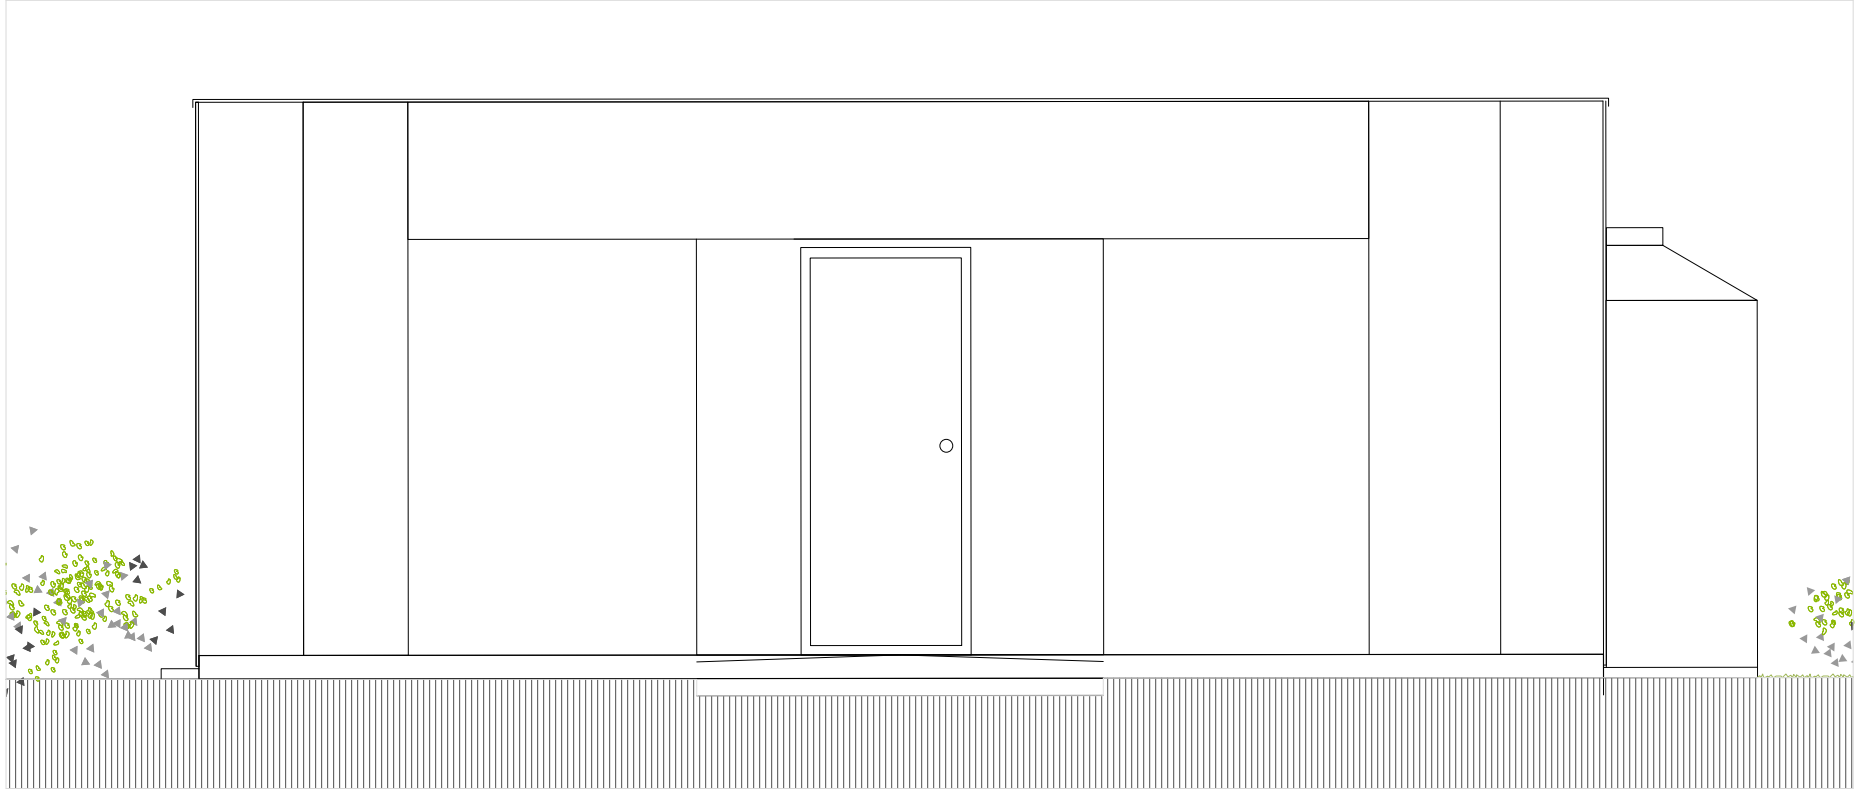

1. TIERRA VEGETAL EXISTENTE
2. 40 CM ZAHORRA SELECCIONADA PARA GARANTIZAR DRENAJE
3. ZUNCHO PERIMETRAL PARA SOPORTE DE MURO DE CERRAMIENTO
4. SOLERA DE 20 CM DE ESPESOR ARMADA
5. TELA IMPERMEABILIZANTE
6. TORNILLO SUJECCIÓN PANEL FENÓLICO
7. ENFOSCADO HIDRÓFUGO
8. FABRICA DE TERMOARCILLA E=14 CM
9. TRASDOSADO DE PLAUDR
10. APLACADO CERÁMICO DE 20X20 BLANCO.
11. PANEL FENÓLICO COLOR SIMILAR MADERA EXTERIOR
12. BAJANTE DE PLUVIALES 110 MM
13. CANALON REALIZADO INSITU DE CHAPA
14. REMATE DE CHAPA PLEGADA A MODO DE ALVARBDILLA DE TERMINACIÓN
15. PANEL SANDWICH 4 CM COLOR BALCONO
16. SUB ESTRCUTURA METALICA PARA PLADUR
17. AISLAMIENTO 4 CM
18. PLACA DE PLADUR FALSO TECHO

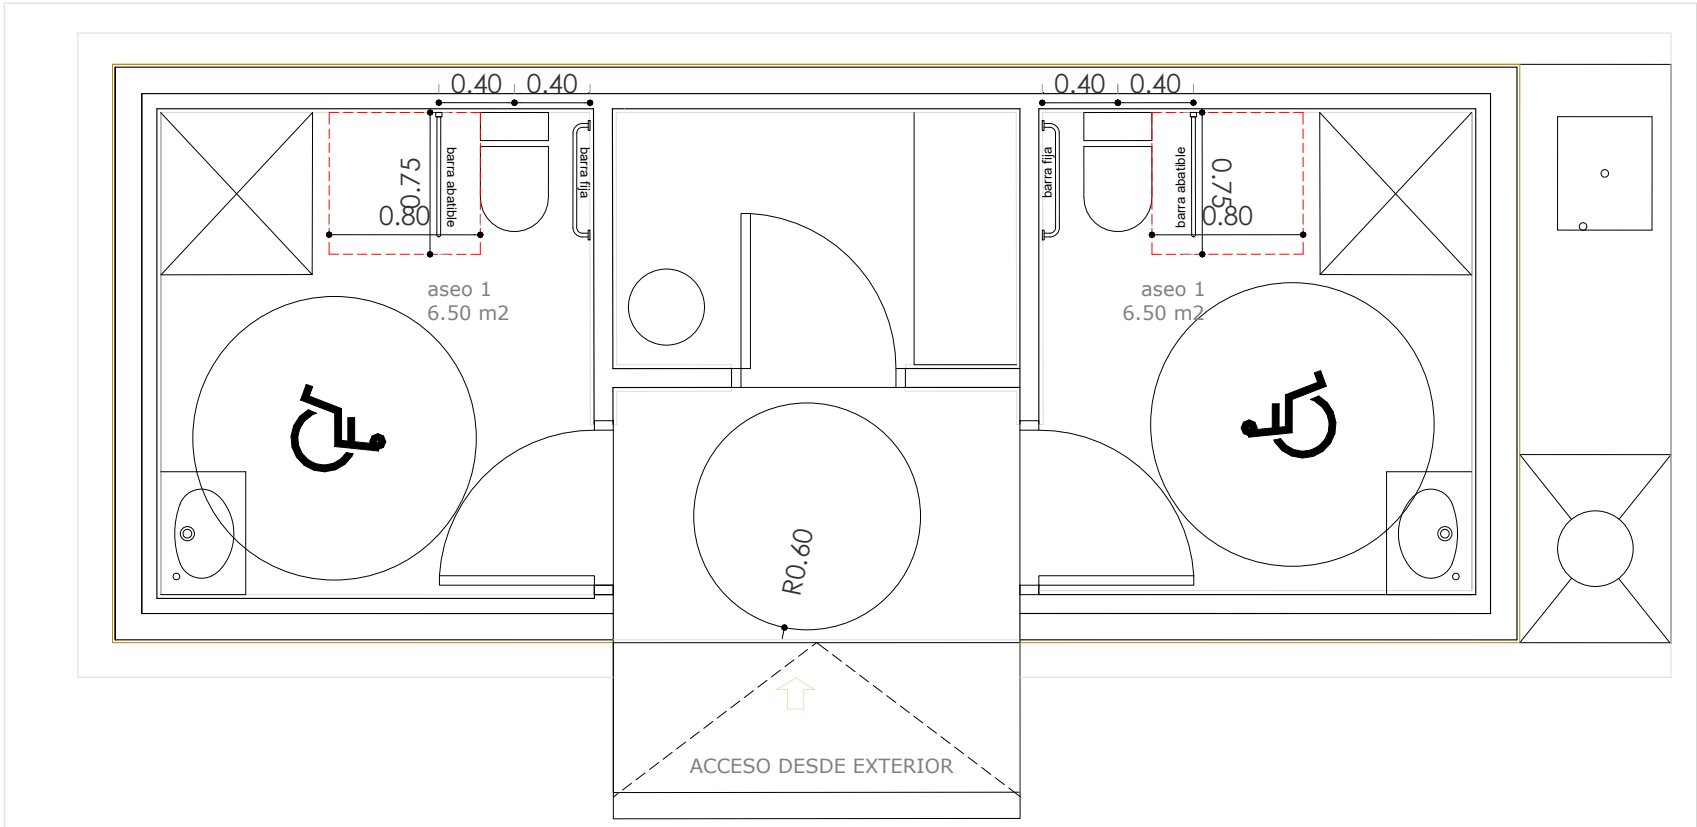

Proyecto
Aparcamiento para autocaravanas

Ayuntamiento de Peralta
PROMOTOR

Peralta
EMPLAZAMIENTO

05 SERVICIOS HIGIÉNICOS
PLANTA ALZADO Y SECCION

Nº PLANO

E 1/40

ESCALA


SEPTIEMBRE 2025

FECHA


SILVIA ECHEVERRIA ECHEVERRIA COAVN 2964
ARQUITECTO

www.doble.es



El presente documento es copia de su original del que es autor el estudio Doble. Su utilización total o parcial, así como cualquier reproducción o cesión a terceros, requerirá la previa autorización expresa.

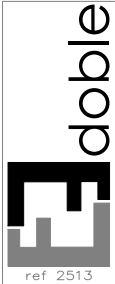


BORNE planta

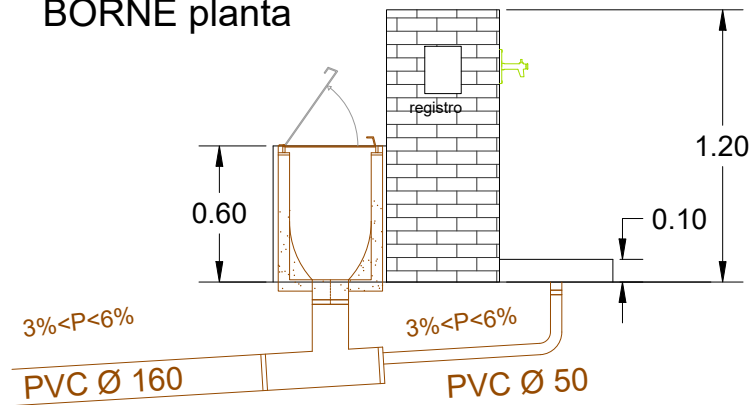


BORNE alzado

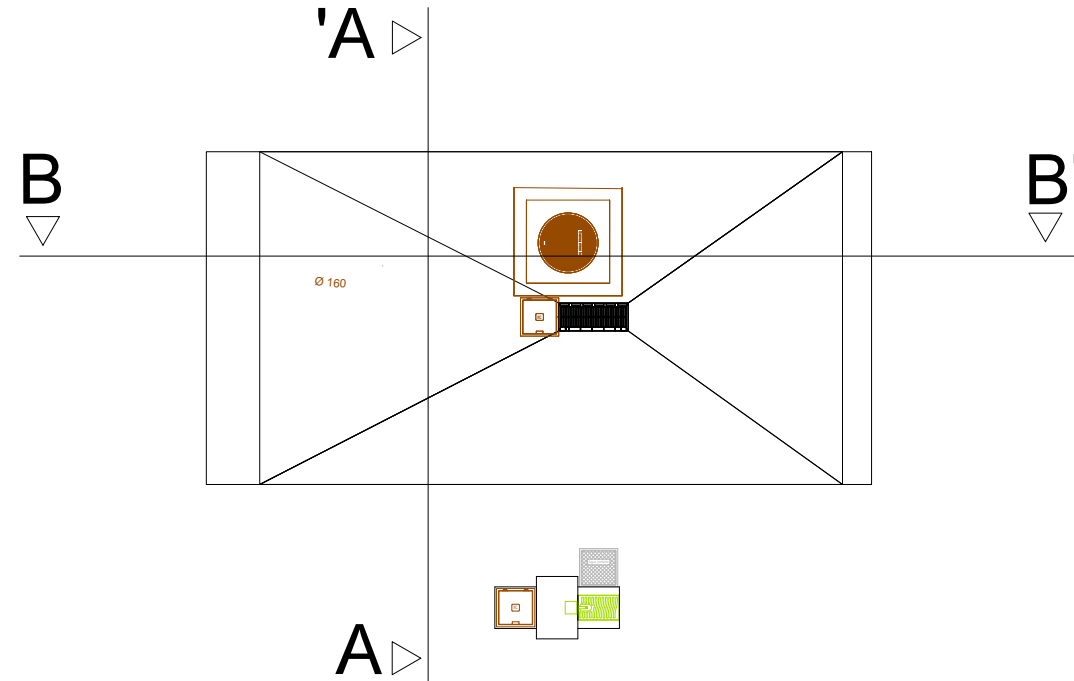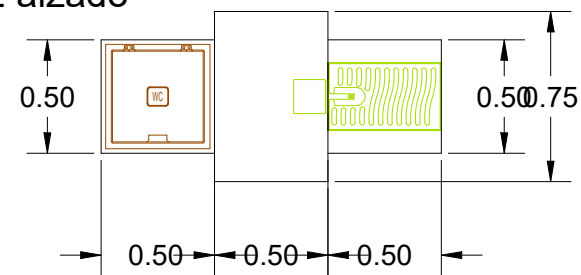

SECCION B-B'

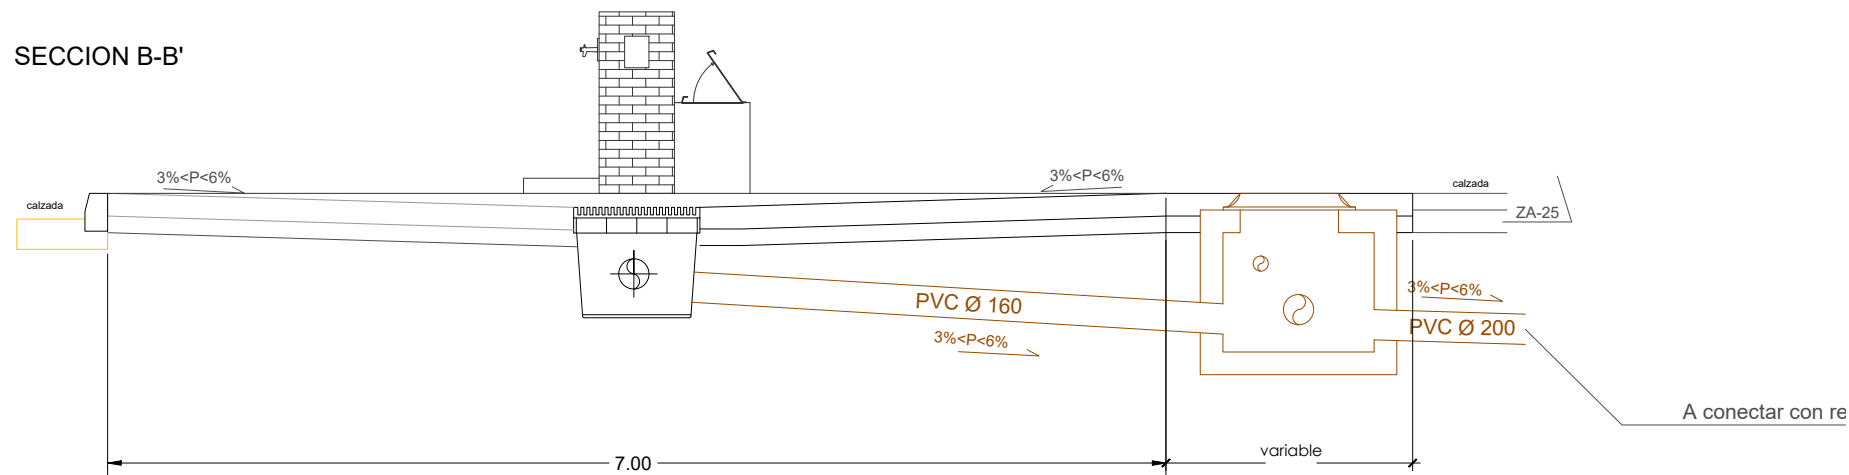

SECCION A-A'

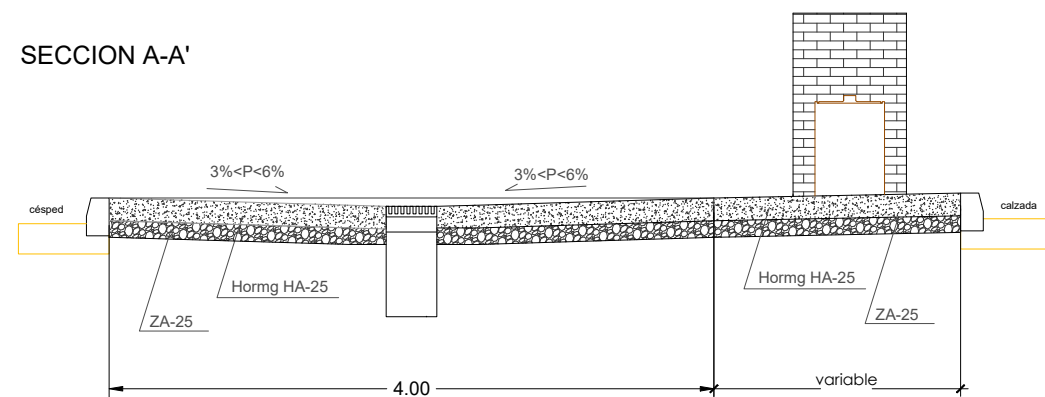

Proyecto
Aparcamiento para autocaravanas

Ayuntamiento de Peralta
PROMOTOR

Peralta
EMPLAZAMIENTO

07 PUNTO VACIADO AGUAS GRISES

Nº PLANO

E 1/20


ESCALA

SEPTIEMBRE 2025

FECHA

ARQUITECTO SILVIA ECHEVERRIA ECHEVERRIA COAVN 2964
www.doble.es

El presente documento es copia de su original del que es autor el estudio Doble. Su utilización total o parcial, así como cualquier reproducción o cesión a terceros, requerirá la previa autorización expresa.

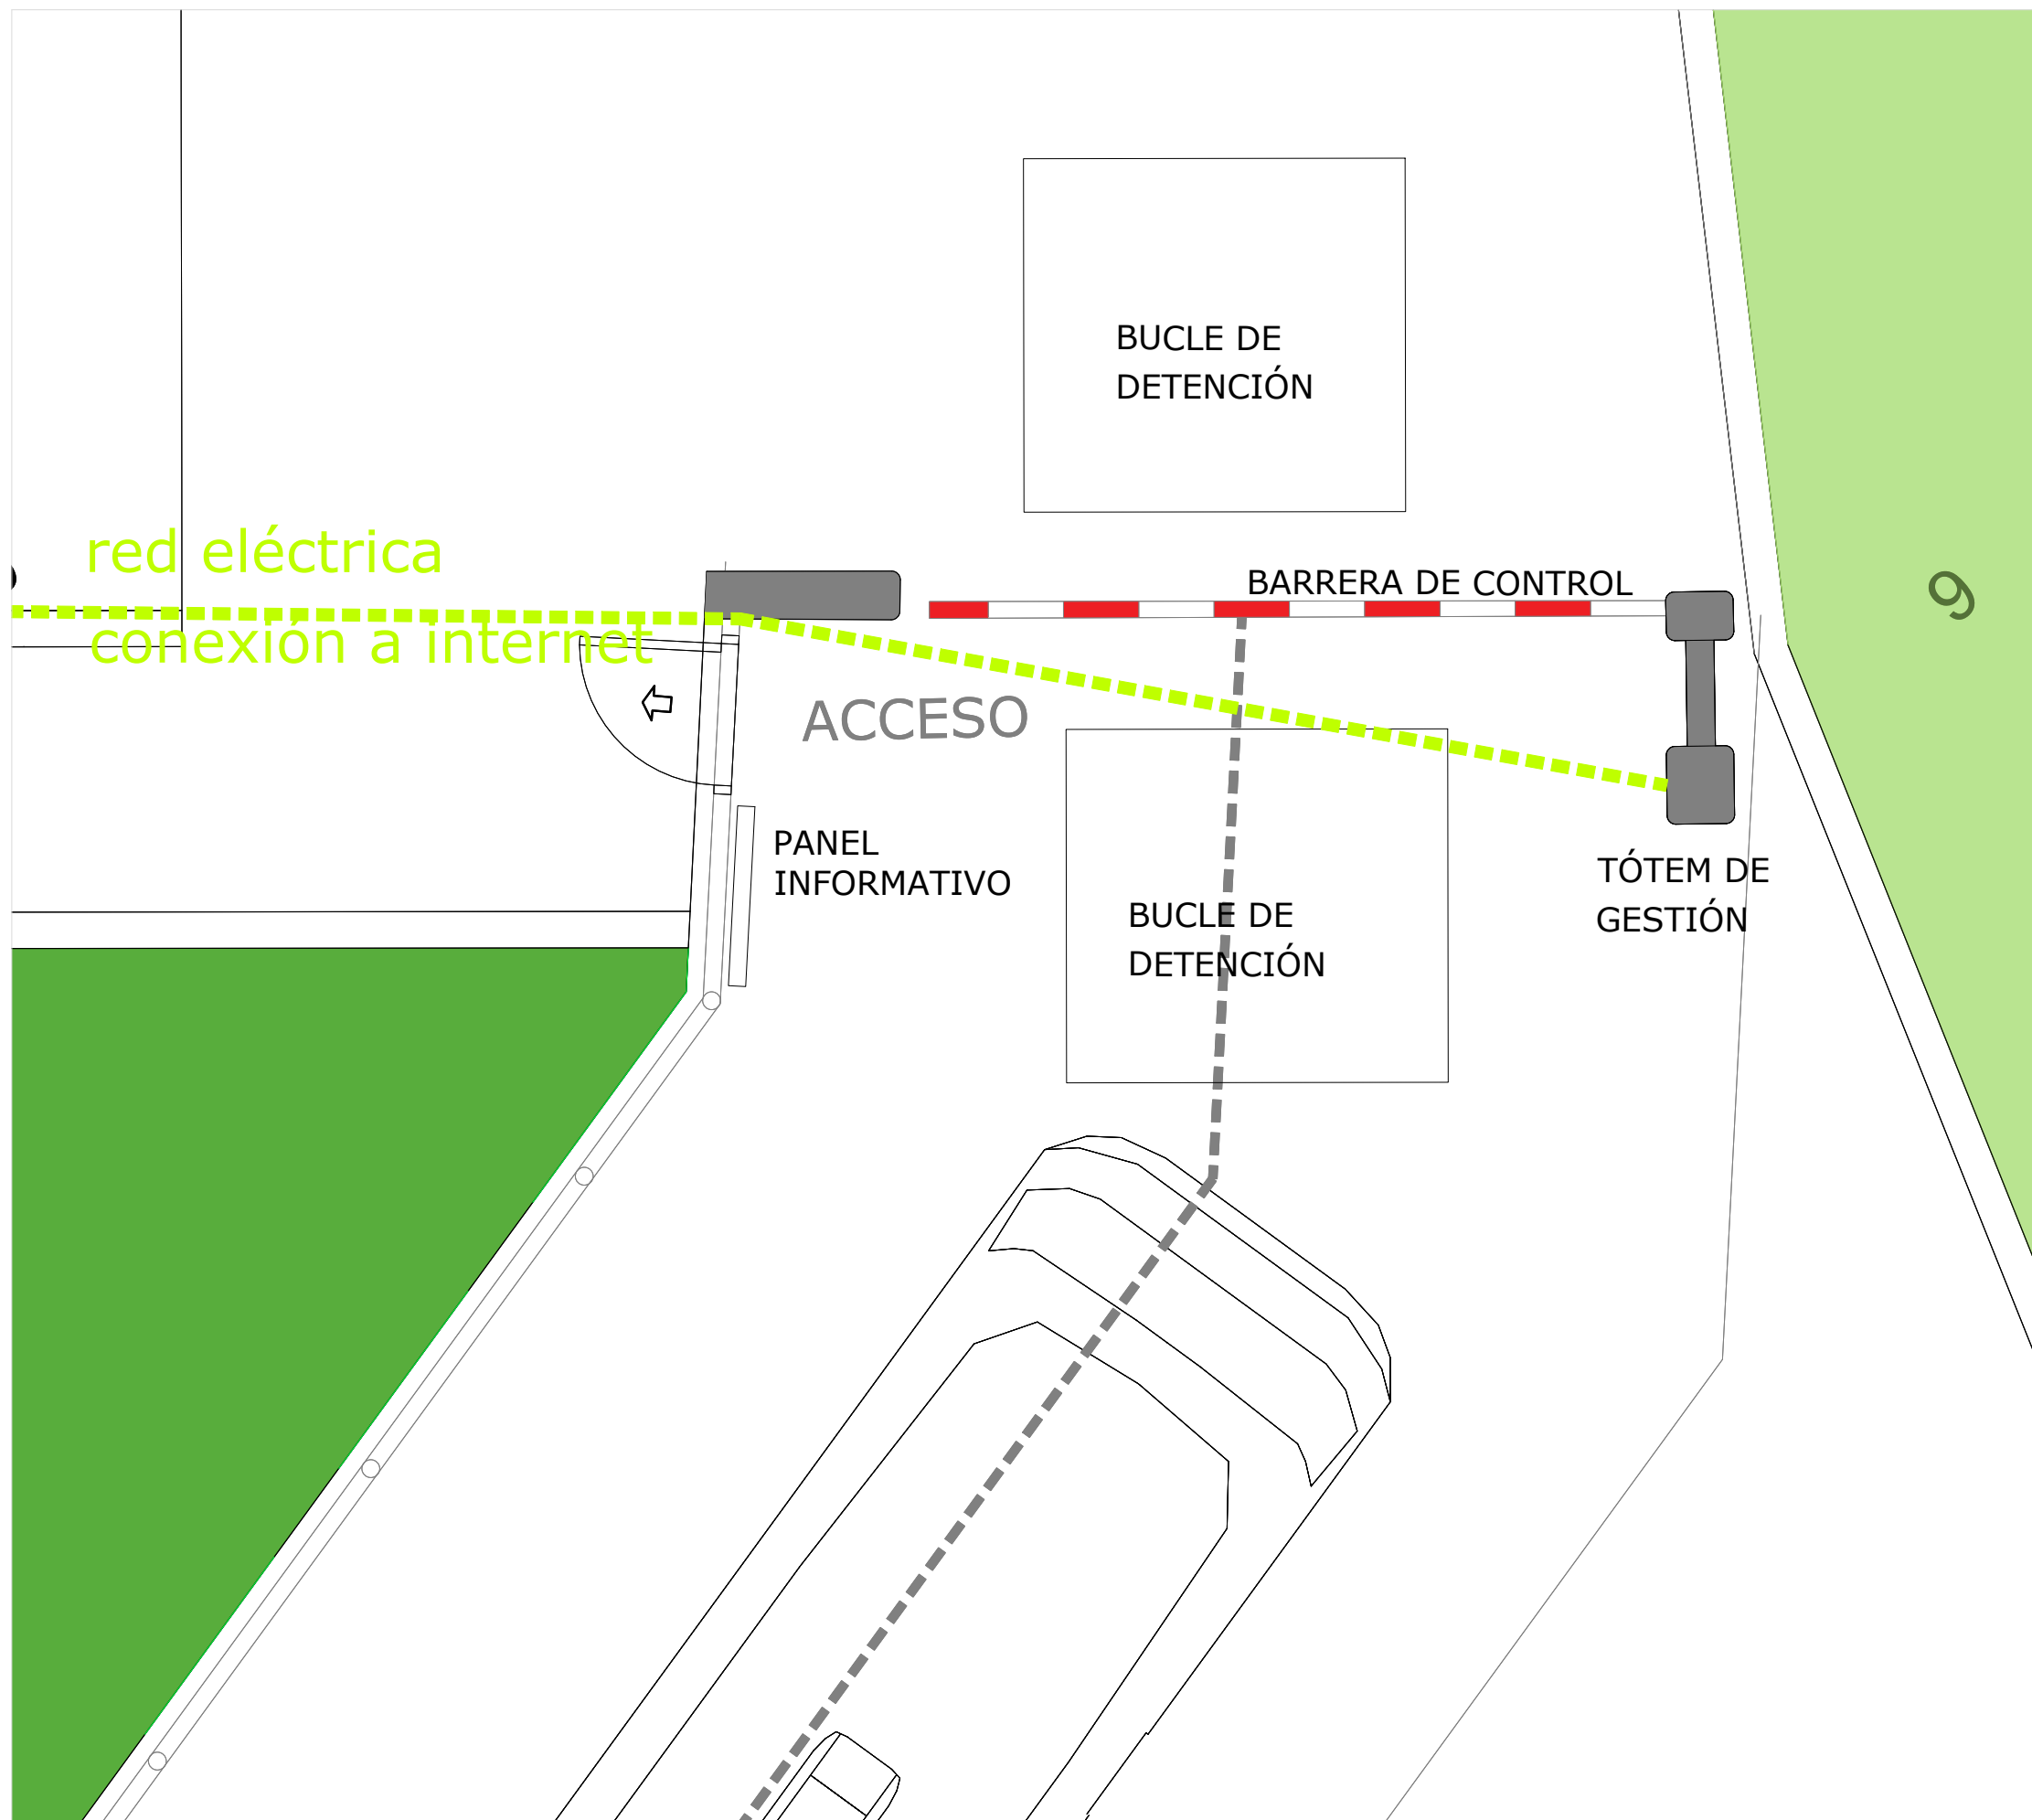

Proyecto
Aparcamiento para autocaravanas

Ayuntamiento de Peralta
PROMOTOR

Peralta
EMPLAZAMIENTO

08 ZONA DE ACCESO

Nº PLANO

E 1/40

ESCALA


SEPTIEMBRE 2025

FECHA

SILVIA ECHEVERRIA ECHEVERRIA COAVN 2964
ARQUITECTO www.doble.es

El presente documento es copia de su original del que es autor el estudio Doble. Su utilización total o parcial, así como cualquier reproducción o cesión a terceros, requerirá la previa autorización expresa.



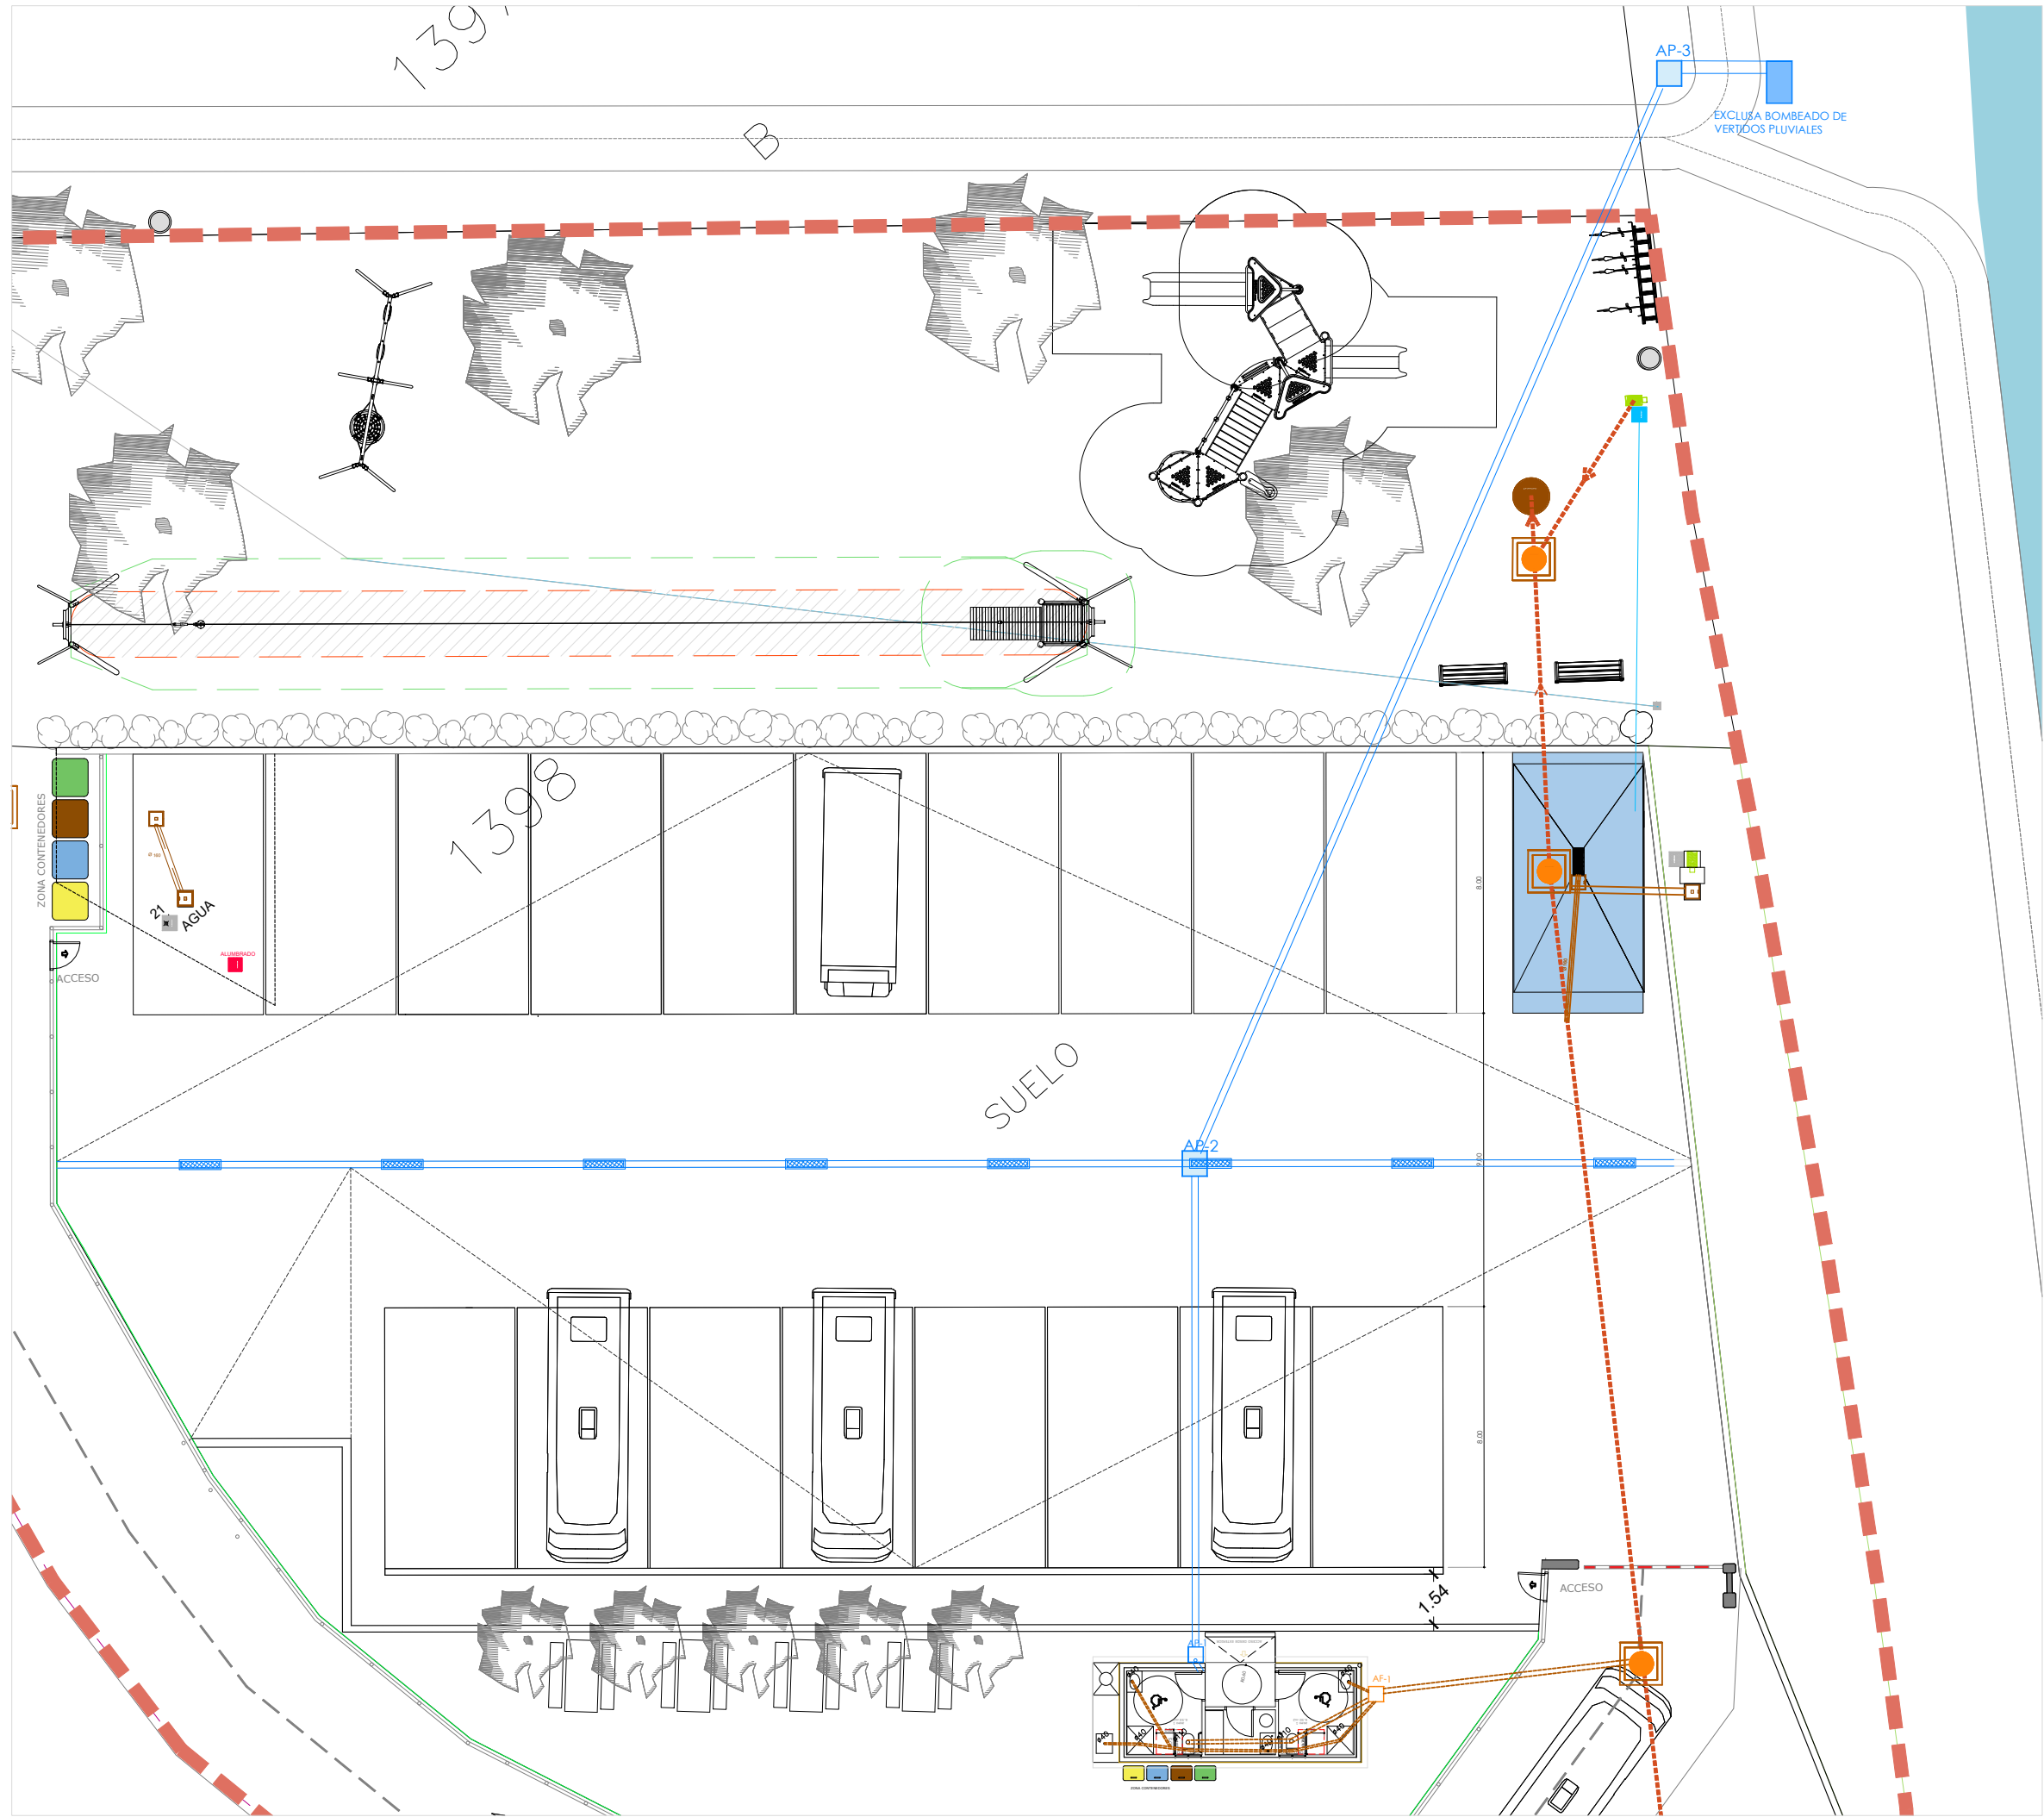

SANEAMIENTO

TUBO AGUAS PLUVIALES INSONORIZADA PVC

ARQUETA REGISTRO PLUVIALES 40X40

TUBO AGUAS FECALES INSONORIZADA PVC

ARQUETA REGISTRO FECALES 40X40

8P Ø110

BAJANTE PLUVIALES PVC Ø110mm

8F Ø110

BAJANTE FECALES PVC Ø110mm

TUBERÍA AGUAS PLUVIALES INSONORIZADA PVC SUSPENDIDA BAJO FORJADO

TUBERÍA AGUAS FECALES INSONORIZADA PVC SUSPENDIDA BAJO FORJADO


Ø40

DESAGÜE APARATO SANITARIO PVC

DESAGÜE APARATO SANITARIO PVC

SUMIDERO SIFÓNICO PVC CON DESAGÜE Ø110mm

PASATUBOS A TRAVÉS DE CERRAMIENTO

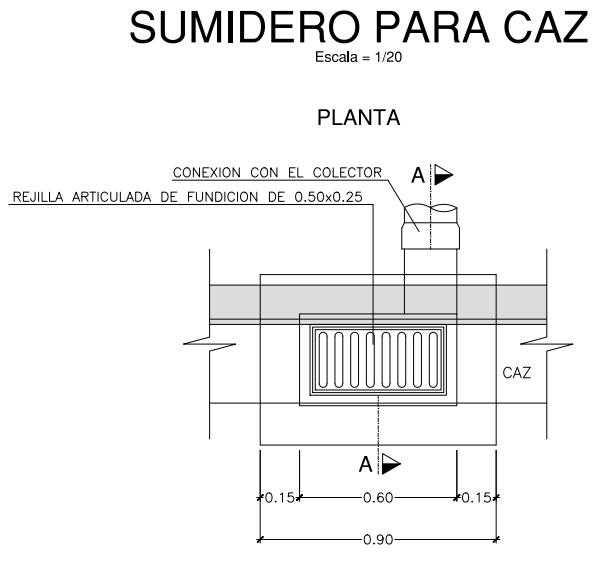

Proyecto

Aparcamiento para autocaravanas

Ayuntamiento de Peralta

PROMOTOR

Peralta

EMPLAZAMIENTO

I01

SANEAMIENTO

Nº

PLANO

E 1/200

ESCALA


SEPTIEMBRE 2025

FECHA


SILVIA ECHEVERRIA ECHEVERRIA COAVN 2964

ARQUITECTO

www.doble.es

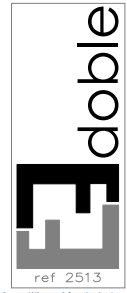

El presente documento es copia de su original del que es autor el estudio Doble. Su utilización total o parcial, así como cualquier reproducción o cesión a terceros, requerirá la previa autorización expresa.

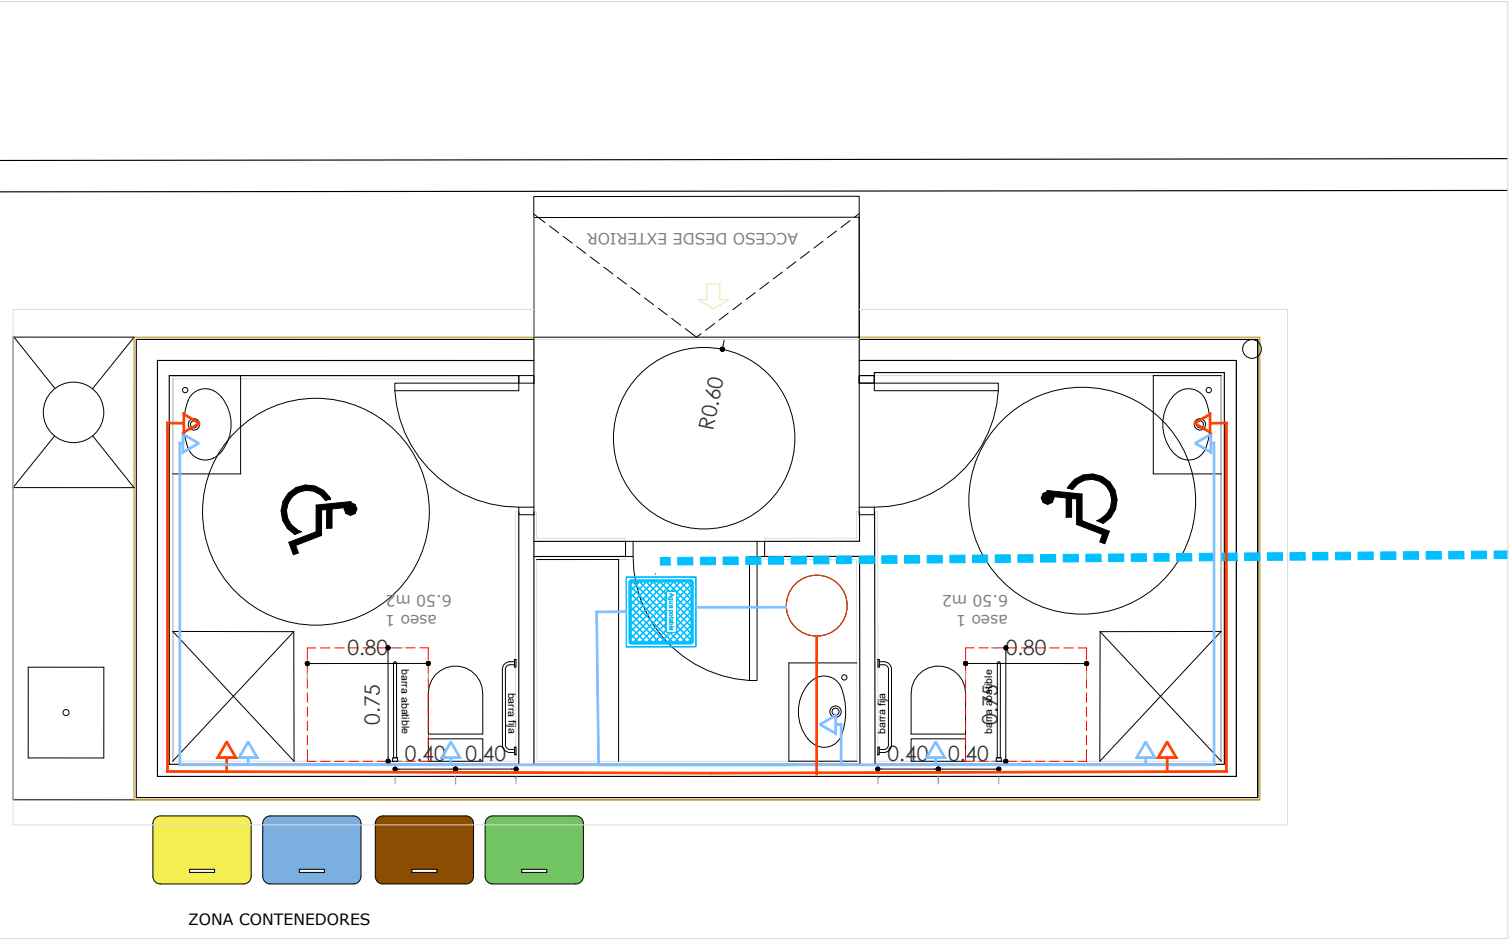

FONTANERÍA

MONTANTE AGUA CALIENTE

MONTANTE AGUA FRÍA

LLAVE GENERAL EN ARQUETA

CONTADOR DIVISIONARIO

CONTADOR GENERAL

LLAVE DE PASO


PUNTO DE AGUA

AGUA FRÍA

AGUA CALIENTE

TODOS LOS APARATOS EXCEPTO BAÑERA DISPONDRÁN DE LLAVE INDIVIDUAL DE CORTE PARA AGUA FRÍA Y CALIENTE.
SE INSTALARÁ TAMBIÉN RED EQUIPOTENCIAL EN CUARTOS CON TOMA AGUA A BASE DE CABLE DE COBRE DE DIÁMETRO MÍNIMO DE 4 MM.

APARATOS	AGUA FRÍA	AGUA CALIENTE
BANERA	3/4	3/4
DUCHA	1/2	1/2
LAVABO	1/2	1/2
BIDET	1/2	1/2
INODORO	1/2	---
FREGADERO	1/2	1/2
LAVADORA	1/2	---
LAVAPLATOS	1/2	---

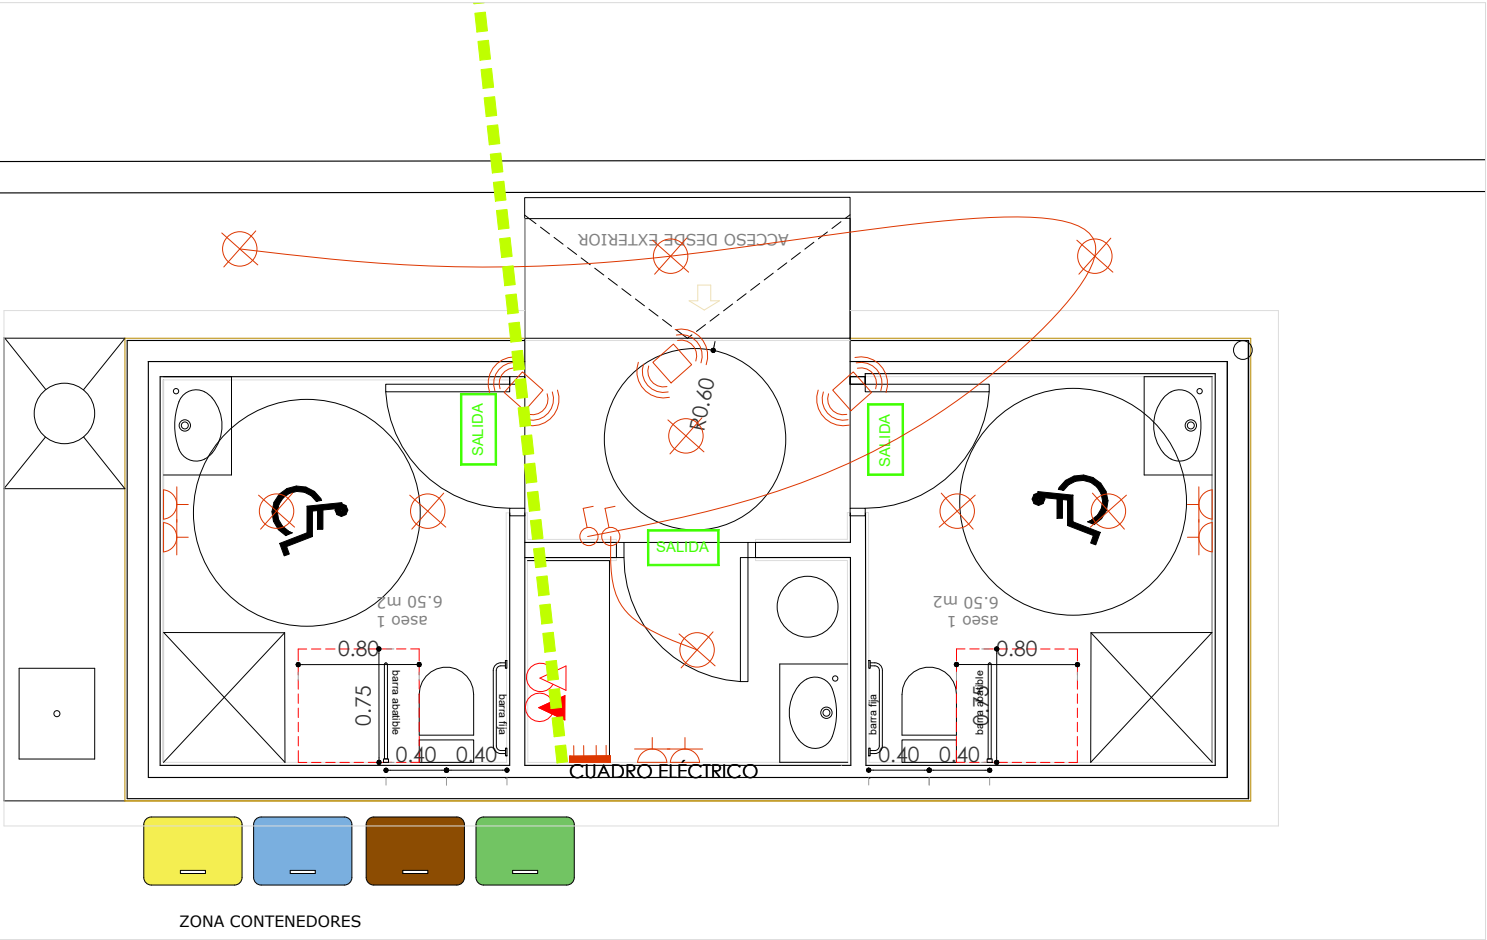

PROTECCIÓN CONTRA INCENDIOS

EXTINTOR CO2 - 5 KG - EFICACIA 89 B

EXTINTOR ABC - 6 KG - EFICACIA 21A-113B

SALIDA

ILUMINACIÓN DE EMERGENCIA

ELECTRICIDAD Y ALUMBRADO

CANALIZACIÓN EXISTENTE ELECTRICIDAD

CANALIZACIÓN PROYECTADA ELECTRICIDAD

CANALIZACIÓN PROYECTADA ALUMBRADO

LUMINARIA BENITO MILAN S 40W EXTENSIVA 4000K CON BACULO 4MTS.

LUMINARIAS EXISTENTES

ARQUETA 40x40x70 REGISTRO

DETECTOR DE PRESENCIA

PUNTO DE LUZ EN TECHO

TC USOS GENERALES 10/16 A


ESTACIÓN DE RECARGA DE VEHÍCULOS ELÉCTRICOS


BÁCULO ELECTRICIDAD PARCELA

Proyecto
Aparcamiento para autocaravanas


Ayuntamiento de Peralta
PROMOTOR
Peralta
EMPLAZAMIENTO
105 INSTALACIONES SERVICIOS HIGIÉNICOS
FONTANERÍA Y ELECTRICIDAD
Nº PLANO
E 1/50 ESCALA
SEPTIEMBRE 2025
FECHA

ARQUITECTO
SILVIA ECHEVERRÍA ECHEVERRÍA COAVN 2964
www.doble.es

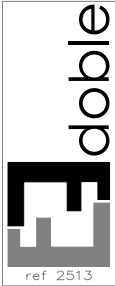

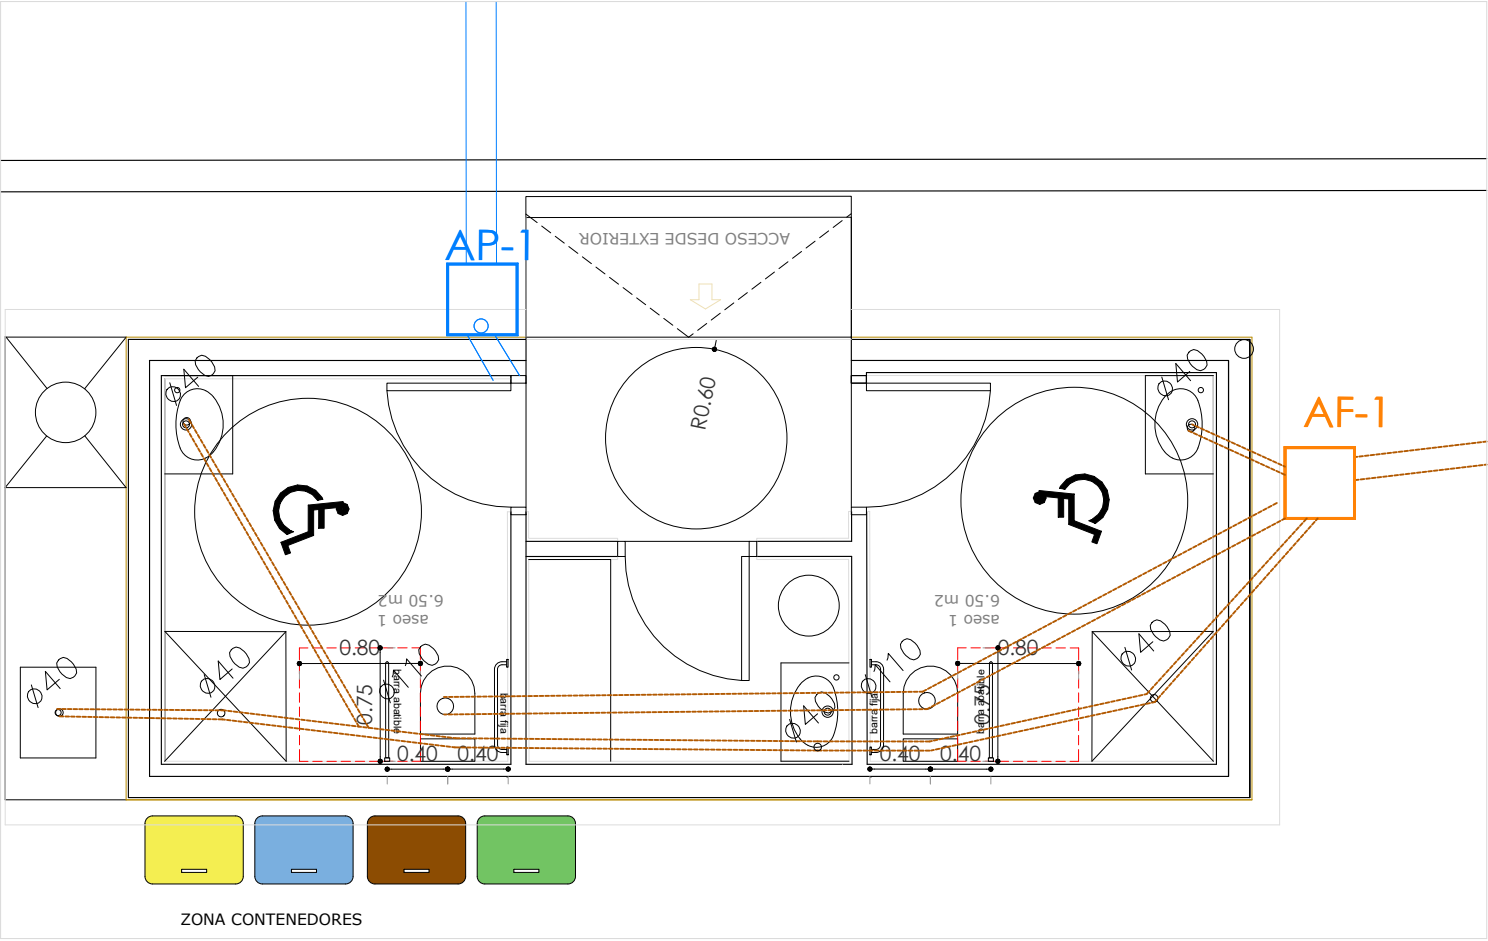

SANEAMIENTO	
	TUBO AGUAS PLUVIALES INSONORIZADA PVC
	ARQUETA REGISTRO PLUVIALES 40X40
	TUBO AGUAS FECALES INSONORIZADA PVC
	ARQUETA REGISTRO FECALES 40X40
	BAJANTE PLUVIALES PVC Ø110mm
	BAJANTE FECALES PVC Ø110mm
	TUBERÍA AGUAS PLUVIALES INSONORIZADA PVC SUSPENDIDA BAJO FORJADO
	TUBERÍA AGUAS FECALES INSONORIZADA PVC SUSPENDIDA BAJO FORJADO
	DESAGÜE APARATO SANITARIO PVC
	- Ø40mm.: Lavabos, lavavajillas, duchas, bañeras, fregaderas, lavadoras.
	- Ø110mm.: Inodoros.
	SUMIDERO SIFÓNICO PVC CON DESAGÜE Ø110mm
	PASATUBOS A TRAVÉS DE CERRAMIENTO

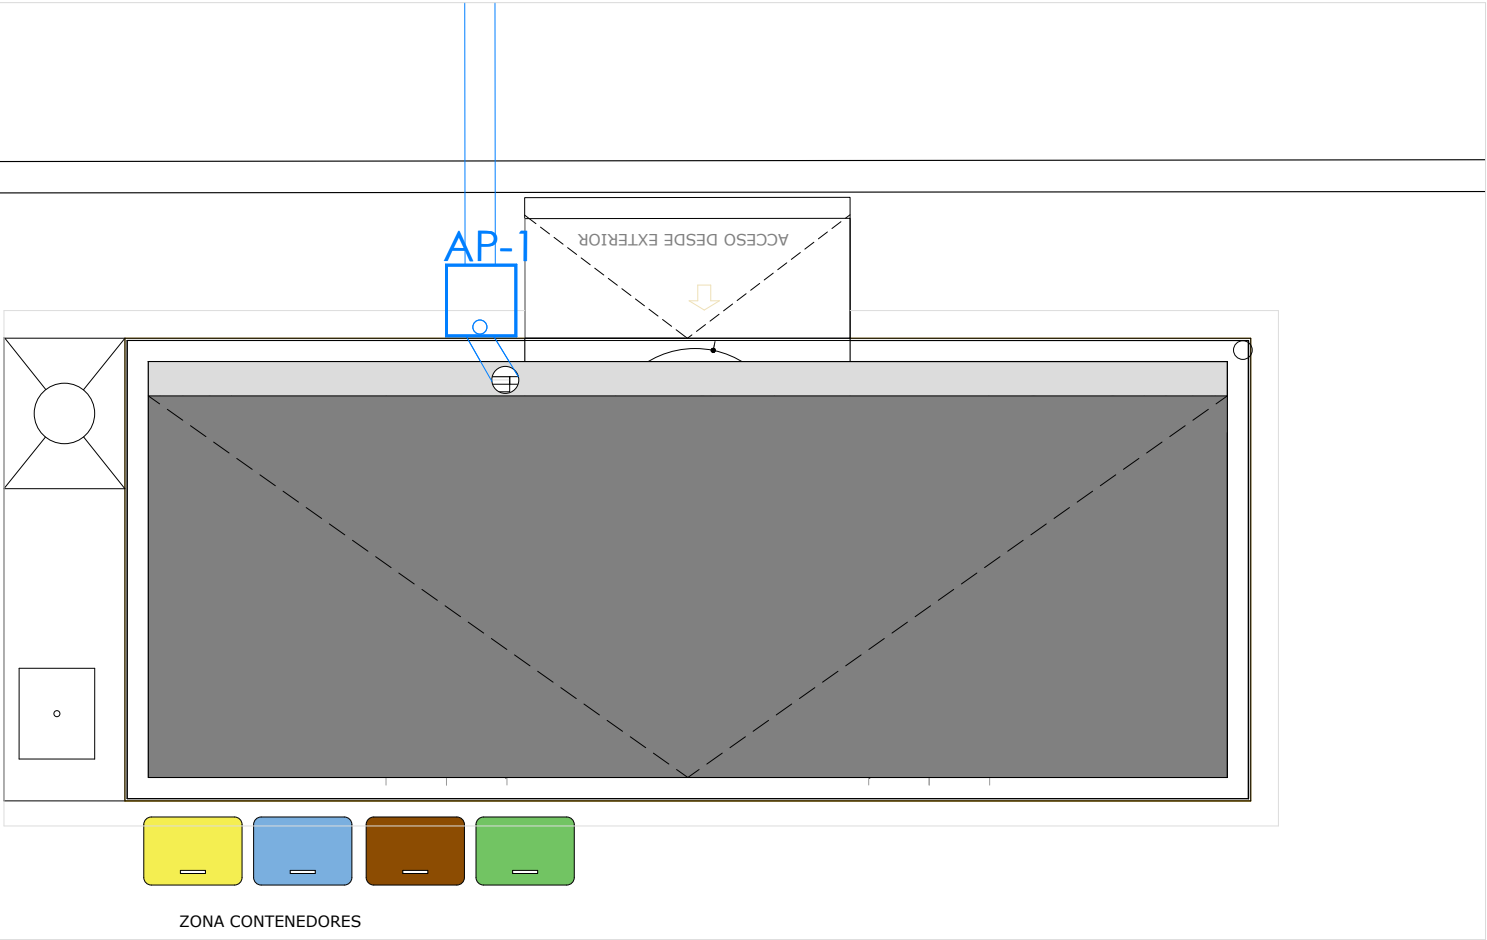

SANEAMIENTO	
	TUBO AGUAS PLUVIALES INSONORIZADA PVC
	ARQUETA REGISTRO PLUVIALES 40X40
	TUBO AGUAS FECALES INSONORIZADA PVC
	ARQUETA REGISTRO FECALES 40X40
	BAJANTE PLUVIALES PVC Ø110mm
	BAJANTE FECALES PVC Ø110mm
	TUBERÍA AGUAS PLUVIALES INSONORIZADA PVC SUSPENDIDA BAJO FORJADO
	TUBERÍA AGUAS FECALES INSONORIZADA PVC SUSPENDIDA BAJO FORJADO
	DESAGÜE APARATO SANITARIO PVC
	- Ø40mm.: Lavabos, lavavajillas, duchas, bañeras, fregaderas, lavadoras.
	- Ø110mm.: Inodoros.
	SUMIDERO SIFÓNICO PVC CON DESAGÜE Ø110mm
	PASATUBOS A TRAVÉS DE CERRAMIENTO

Proyecto
Aparcamiento para autocaravanas

Ayuntamiento de Peralta
PROMOTOR

Peralta
EMPLAZAMIENTO

106 INSTALACIONES SERVICIOS HIGIÉNICOS
SANEAMIENTO

Nº PLANO
E 1/50
ESCALA

SEPTIEMBRE 2025
FECHA

SILVIA ECHEVERRÍA ECHEVERRÍA COAVN 2964
ARQUITECTO

www.doble.es
El presente documento es copia de su original del que es autor el estudio Doble. Su utilización total o parcial, así como cualquier reproducción o cesión a terceros, requerirá la previa autorización expresa.

