



VISADO
- 3 MAYO 2002
PROYECTO BÁSICO Y DE EJECUCIÓN

sección 3

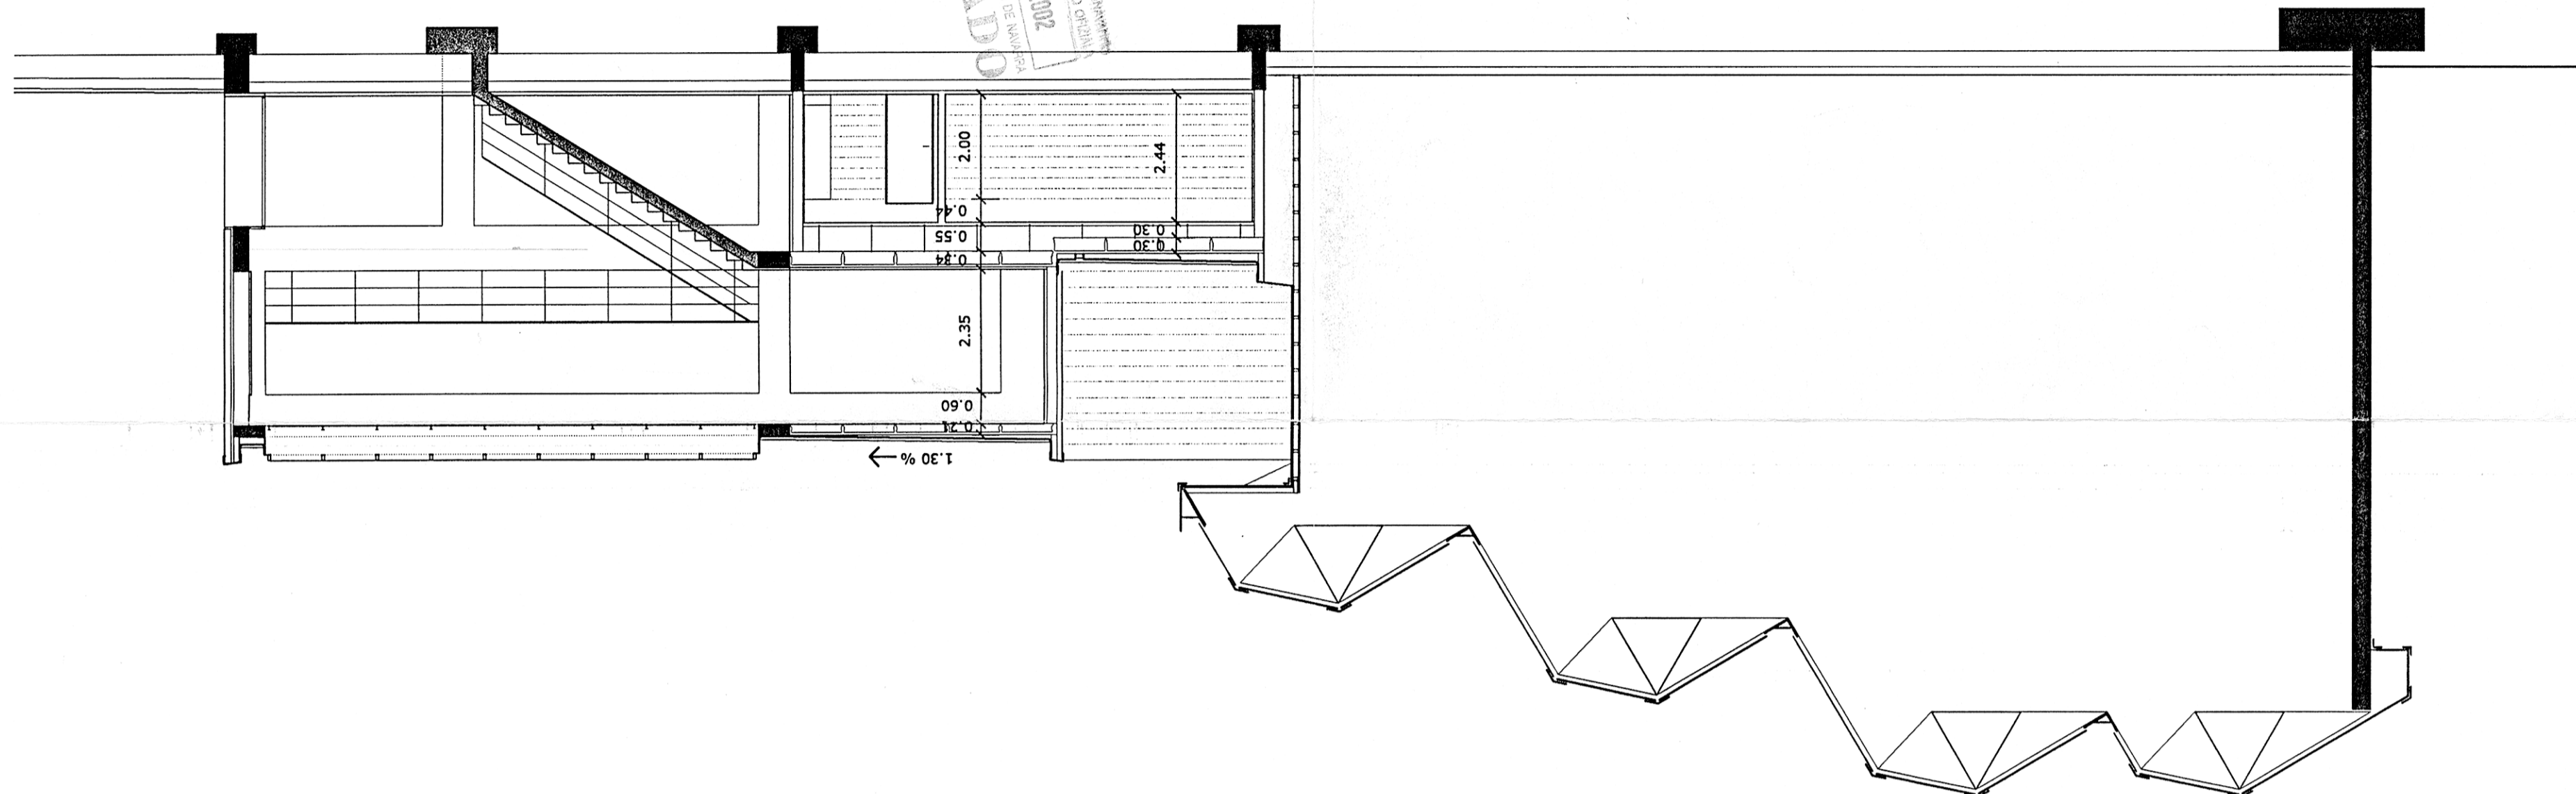

sección 2

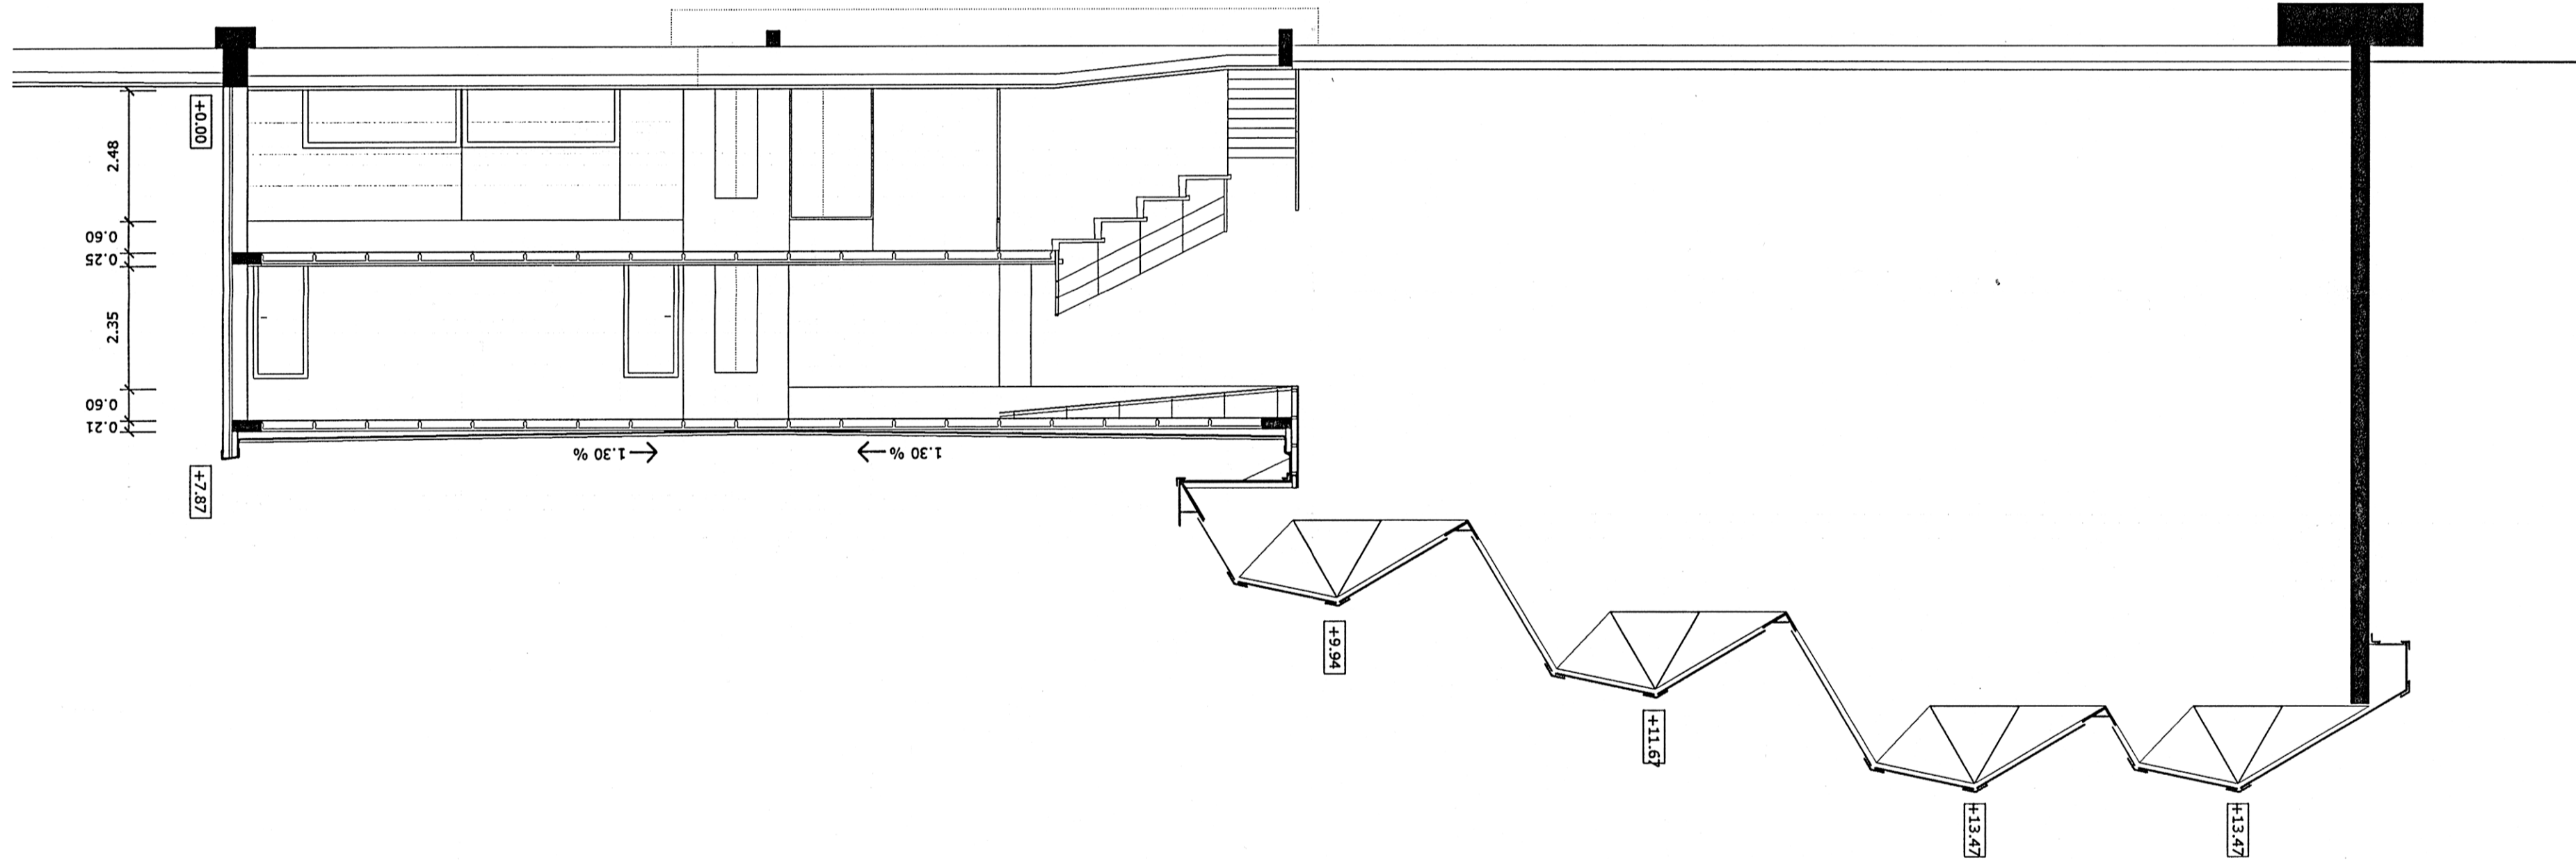

sección 1

