A1
chapa zinc engatillada sobre tablero hidrófugo
aislamiento térmico 50mm
bloque hormigón 29cm
contrachapado de abedul 12mm (hasta 2.44m)

A2
trasdosado de contrachapado de abedul 12mm
bloque hormigón 29cm
revoco squash 20mm (hasta línea de falta)

A3
revoco squash 20mm (hasta línea de falta)
bloque hormigón 29cm
revoco squash 20mm (hasta línea de falta)

A4
revoco squash 20mm (hasta línea de falta)
bloque hormigón 29cm
contrachapado de abedul 12mm (hasta 2.44m)

B1
muro hormigón visto 30cm
alicatado azulejo (hasta 2m)

B2
alicatado azulejo (hasta 2m)
raseo y enlucido de yeso
tabicón doble hueco
raseo y enlucido de yeso
alicatado azulejo (hasta 2m)

B3
alicatado azulejo (hasta 2m)
muro hormigón visto 30cm
alicatado azulejo (hasta 2m)

B4
muro hormigón visto 30cm

B5
alicatado azulejo (hasta 2m)
muro hormigón 30cm
aislamiento térmico 50mm
chapa zinc engatillada sobre tablero hidrófugo

C1
chapa zinc engatillada sobre tablero hidrófugo
aislamiento térmico 50mm
bloque hormigón 29cm

C2
bloque hormigón visto 29cm

C3
raseo y enlucido de yeso 2cm (desde línea falta)
bloque hormigón visto 29cm
raseo y enlucido de yeso
alicatado azulejo (hasta 2m)

C4
alicatado azulejo (hasta 2m)
raseo y enlucido de yeso
tabicón doble hueco
raseo y enlucido de yeso
alicatado azulejo (hasta 2m)

C5
contrachapado de abedul 12mm (hasta 2.44m)
bloque hormigón 29cm
raseo y enlucido de yeso

C6
raseo y enlucido de yeso
muro hormigón 30cm
aislamiento térmico 50mm
chapa zinc engatillada sobre tablero hidrófugo

1. atarpe
2. hall
3. recepción
4. oficina
5. duchas+aseos+vestuarios equipos x2
6. squash x2
7. gimnasio
8. sala cursillos/ampliación gimnasio
9. duchas+saunas+aseos+vestuarios individuales x2
10. vestuario monitor
11. control riego y ventilación
12. maquinaria ascensor
13. almacén deportivo
14. caldera
15. energía solar
16. almacén Cendea de Olza
17. aseos público
18. BAR/TALLER

D5
contrachapado de abedul 12mm
sub-estrucutura de pletina 10x50 y tubo 50x50

D4
raseo y enlucido de yeso
tabicón doble hueco
raseo y enlucido de yeso
alicatado azulejo (hasta 2m)

D3
alicatado azulejo
raseo y enlucido de yeso
tabicón doble hueco (hasta 2m)
raseo y enlucido de yeso
alicatado azulejo

D2
alicatado de azulejo (hasta 2m)
raseo y enlucido de yeso
bloque de hormigón 19cm
contrachapado de abedul 12mm (hasta 2.44m)

D1
revoco squash 20mm (hasta línea de falta)
bloque hormigón 29cm
aislamiento térmico 3cm
cámara de aire 2cm
caravista de caliza 12 x 5.5 x l.l.

E4
bloque hormigón 19cm
raseo y enlucido de yeso
alicatado azulejo (hasta 2m)

E3
alicatado azulejo (hasta 2m)
raseo y enlucido de yeso
bloque hormigón 19cm
cámara de aire 9cm
bloque hormigón 19cm
raseo y enlucido de yeso
alicatado azulejo (hasta 2m)

E2
alicatado azulejo (hasta 2m)
raseo y enlucido de yeso
tabicón doble hueco
raseo y enlucido de yeso
alicatado azulejo (hasta 2m)

E1
alicatado azulejo (hasta 2m)
raseo y enlucido de yeso
bloque hormigón 29cm
aislamiento térmico 50mm
chapa zinc engatillada sobre tablero hidrófugo

F2
chapa zinc engatillada sobre tablero hidrófugo
aislamiento térmico 50mm
bloque hormigón 29cm
raseo y enlucido de yeso

F1
raseo y enlucido de yeso
bloque hormigón 29cm
aislamiento térmico 3cm
cámara de aire 2cm
caravista de caliza 12 x 5.5 x l.l.

GRES

TARIMA

CALIZA

HORMIGÓN PULIDO

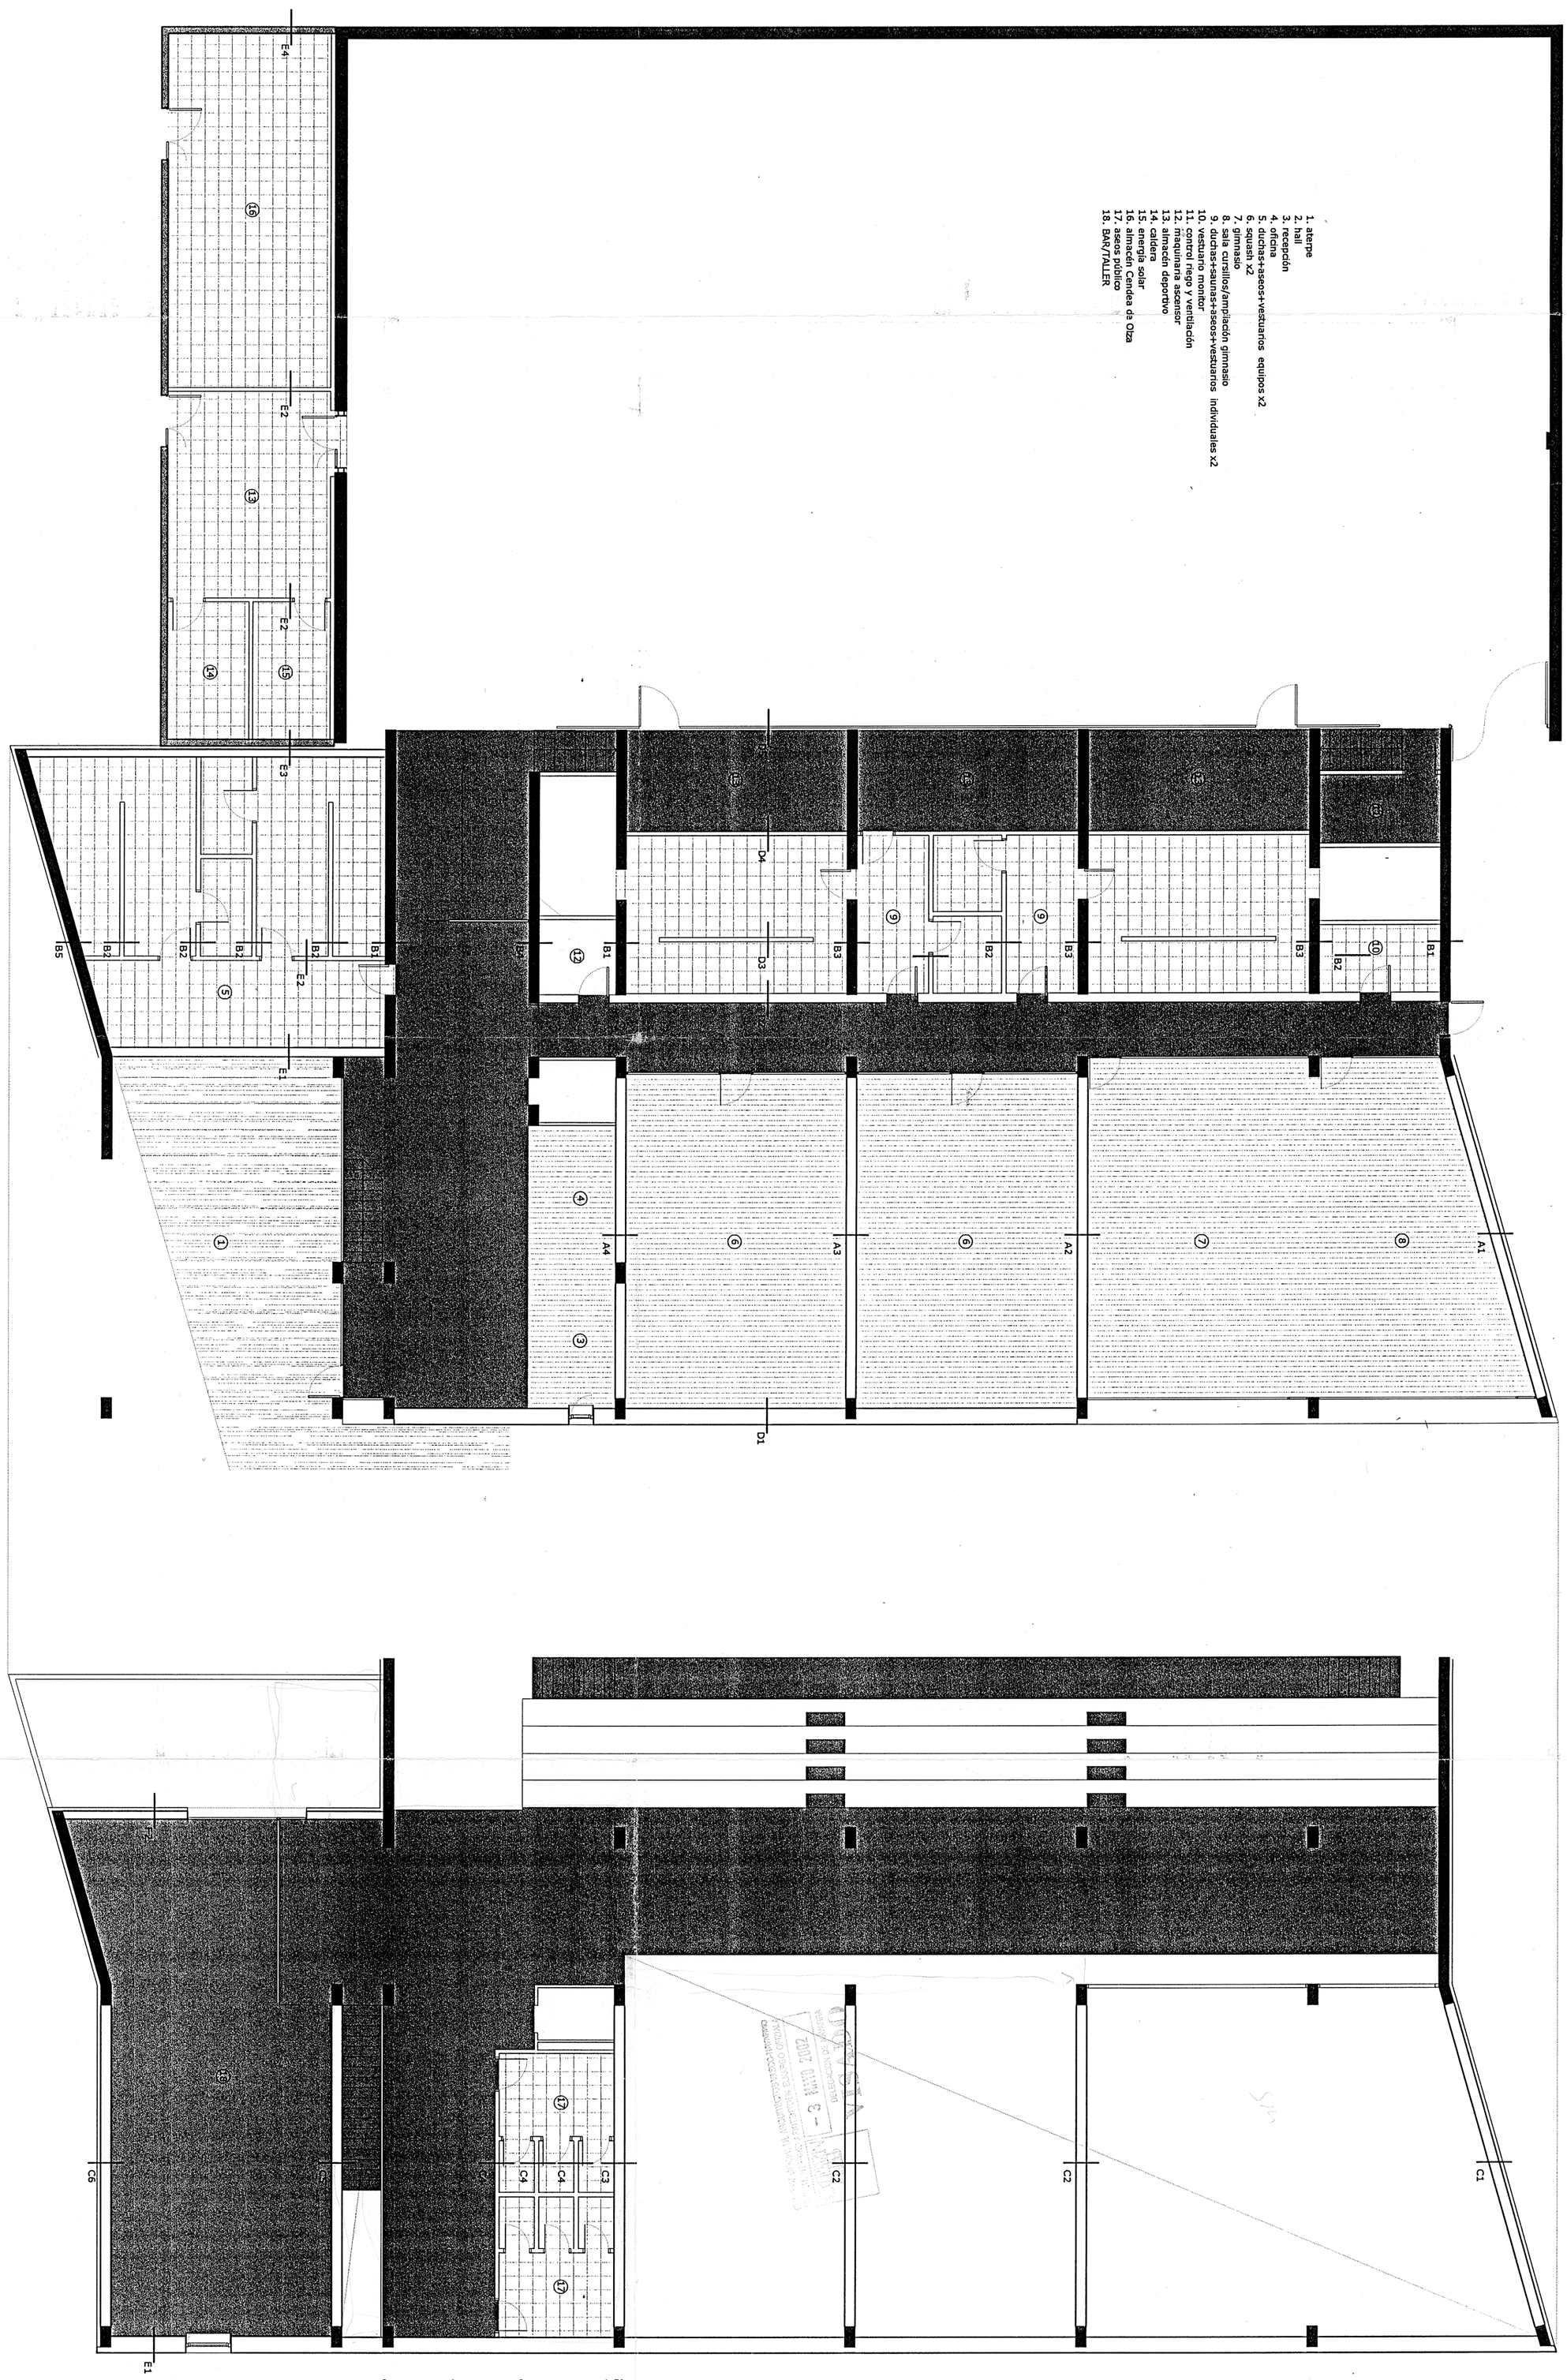

05 ORORBIA
ampliación frontón Abajitabidea

planta baja y primera/ usos y acabados

0 1 2 3 4 5 1:50
0 1 2 3 4 5 1:100

abril 2002 PROYECTO DE EJECUCIÓN mujika+villamayor arq./ciaurriz apj.

instalaciones deportivas
CENDEA DE OLZA