

EMPLAZAMIENTO. E = 1/500



SITUACIÓN. E = 1/2000

MEDEL DELGADO JAVIER - 16599364B

Firmado digitalmente por MEDEL DELGADO JAVIER - 16599364B
Fecha: 2025.07.18 11:35:01 +02'00'

URBANIZACIÓN PARQUE 'LA VIZCAÍNA'

C/ JUAN CADARSO GREÑO - PARCELA 1794 - POLÍGONO 6
AYUNTAMIENTO DE VIANA, PROMOTOR

18 JULIO 2025

U01

URBANIZACIÓN
SITUACIÓN Y EMPLAZAMIENTO

JAVIER MEDEL
ARQUITECTO
jmedel@coar.es
649627773

Acabados


- Fondo de corteza Mulch
- Zona verde
- Camino ecoestable
- Area de juegos preexistente
- Losa de hormigón

Especies arbustivas

- Aromática 1. 50 unidades
- Aromática 2. 55 unidades
- Aromática 3. 65 unidades

Especies arbóreas

- ACER CAMPESTRE (arce común)
- PRUNNUS PISSARDII (ciruelo)
- BETULA ALBA (abedul)
- QUERCUS SUBER (alcornoque)

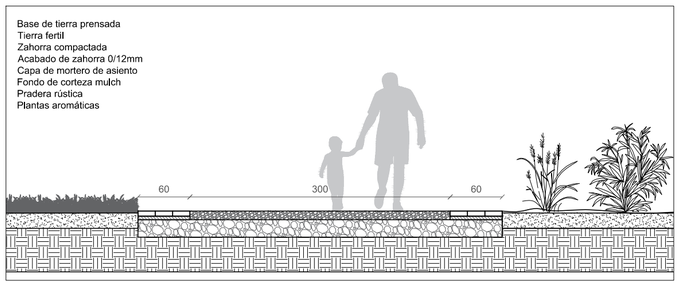

URBANIZACIÓN PARQUE 'LA VIZCAÍNA'


C/ JUAN CADARSO GREÑO - PARCELA 1794 - POLÍGONO 6
AYUNTAMIENTO DE VIANA, PROMOTOR

18 JULIO 2025

U02

URBANIZACIÓN
ACABADOS. JARDINERÍA. 1/200
SECCIÓN TIPO. 1/50

JAVIER MEDEL
ARQUITECTO
jmedel@coar.es
649627773

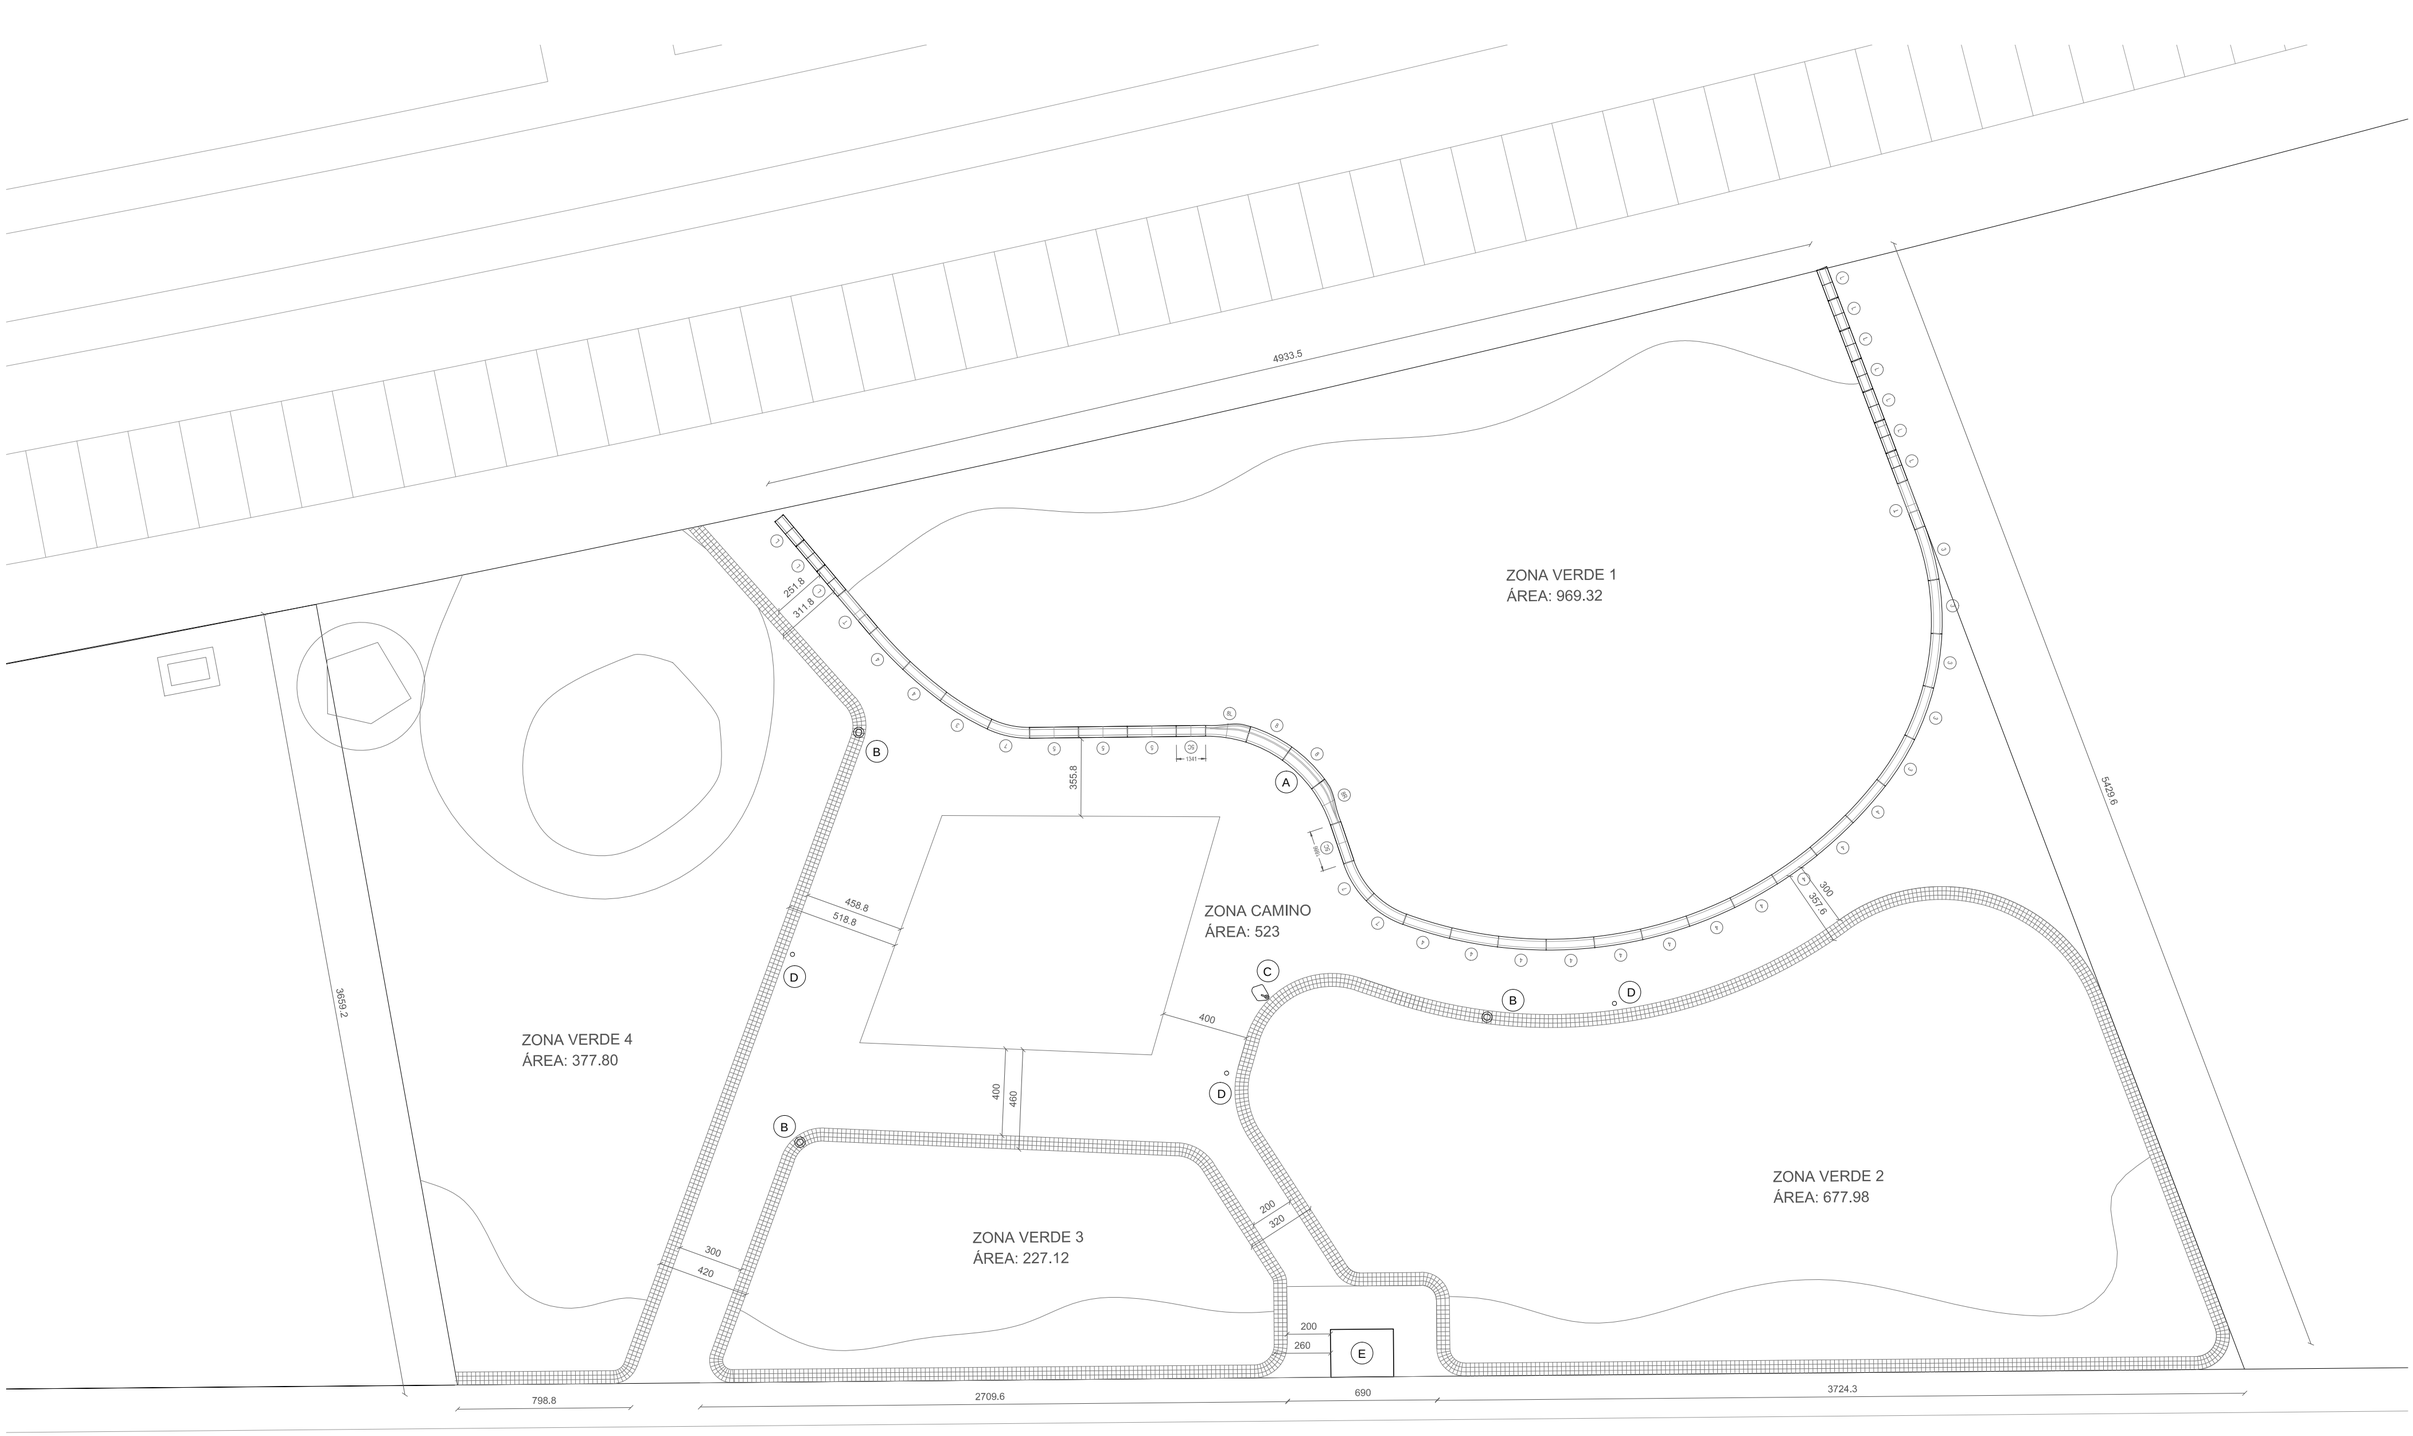

Elementos

- (A) **Bancada en hormigón ESCOFET**
- (B) **Papelera**
- (C) **Fuente**
- (D) **Luminaria solar**
- (E) **Aseo autolimpiable (estudio en proyecto independiente)**

Leyenda ESCOFET

- (3) **Serp 3 - R1185: 6 u.**
- (4) **Serp 4 - R1915: 13 u.**
- (5) **Serp 5 - Recto: 3 u.**
- (5C) **Serp 5 - Recto ≠medidas: 2 u.**
- (7) **Serp 7 - R400: 3 u.**
- (8) **Serp 8 Respaldo R600: 2 u.**
- (8L) **Serp 8 Trans-Resp R600 IZQ: 1 u.**
- (8R) **Serp 8 Trans-Resp R600 DCH: 1 u.**
- (L) **Serp Losa Recto 1500: 10 u.**
- (T) **Serp Transición Banca-Losa: 2 u.**

URBANIZACIÓN PARQUE 'LA VIZCAÍNA'

C/ JUAN CADARSO GREÑO - PARCELA 1794 - POLÍGONO 6
AYUNTAMIENTO DE VIANA, PROMOTOR

18 JULIO 2025

U03

URBANIZACIÓN
COTAS. EQUIPAMIENTO. 1/200

JAVIER MEDEL
ARQUITECTO
jmedel@coar.es
649627773



Sistemas de riego

- Aspersores
- Riego por goteo
- Arqueta centralita de riego
- Fontanería fuente 18 mm
- Evacuación fuente 50 mm

URBANIZACIÓN PARQUE 'LA VIZCAÍNA'

C/ JUAN CADARSO GREÑO - PARCELA 1794 - POLÍGONO 6
AYUNTAMIENTO DE VIANA, PROMOTOR

18 JULIO 2025

I01

INSTALACIONES
RIEGO. 1/200

JAVIER MEDEL
ARQUITECTO
jmedel@coar.es
649627773

Elementos de iluminación

◎ Luminaria solar

URBANIZACIÓN PARQUE 'LA VIZCAÍNA'

C/ JUAN CADARSO GREÑO - PARCELA 1794 - POLÍGONO 6
AYUNTAMIENTO DE VIANA, PROMOTOR

18 JULIO 2025

I02

INSTALACIONES
ALUMBRADO. 1/200

JAVIER MEDEL
ARQUITECTO

jmedel@coar.es
649627773

Ayuntamiento de
V I A N A

NIF: P3125100B

Documento bajo custodia en Sede Electrónica

VIANA

PLANOS_VIANA_PARQUE LA VIZCAÍNA_F

Puede acceder a este documento en formato PDF - PAdES y comprobar su autenticidad en la Sede Electrónica usando el código CSV siguiente:

URL (dirección en Internet) de la Sede Electrónica: https://sedeelectronica.viana.es/

Código Seguro de Verificación (CSV): CXCA ADPN YPAL ZEFT TXWV

En dicha dirección puede obtener más información técnica sobre el proceso de firma, así como descargar las firmas y sellos en formato XAdES correspondientes.

Resumen de firmas y/o sellos electrónicos de este documento

Huella del documento para el firmante	Texto de la firma	Datos adicionales de la firma
	JAVIER MEDEL DELGADO	Firma electrónica avanzada - FNMT-RCM - 18/07/2025 11:35 (según el firmante) JAVIER MEDEL DELGADO
	La persona interesada JAVIER MEDEL DELGADO NIF 16599364B	Firma electrónica avanzada - FNMT-RCM - 18/07/2025 17:26 JAVIER MEDEL DELGADO
	Registrado el 18/07/2025 a las 17:26 Nº de entrada 3255 / 2025	Sello electrónico - 18/07/2025 17:26 Sede Electrónica VIANA