



- TECHOS**
- h=2,50 m
TY2 YESO LAMINADO CONTINUO
 - h=2,50 m
LA1 LAMAS METÁLICAS ABIERTAS
 - h=2,65 m
TY1 YESO LAMINADO CONTINUO
HIDRÓFUGO EN LOCALES HÚMEDOS
 - h=2,65 m
BM1 BANDEJAS METÁLICAS MICROPERFORADAS
60x120 cm
 - h=2,65 m
BM3 BANDEJAS METÁLICAS LISAS
60x120 cm
 - h=2,65 m
LA2 LAMAS METÁLICAS ABIERTAS
 - h=2,80 m
LA3 LAMAS METÁLICAS ABIERTAS
 - h=3,05 m
HE TECHO DESMONTABLE DE FIBRA MINERAL
TIPO HERADESIGN SUPERFINE 60x120 cm
 - h=3,35 m
LR LANA DE ROCA CON VELO NEGRO. SUJETO CON
SETAS DE ROTURA PUENTE TÉRMICO A FORJADO
 - FP FENÓLICO POLYREY
J018 JAUNE GOUACHE FA
- LUMINARIAS**
- LÍNEA LED ENTRE LAMAS ABIERTAS
 - CARRIL DE AULA. DESCOLGADO O DE SUPERFICIE
SEGÚN ALTURA TECHO
 - DOWNLIGHT CUARTOS HÚMEDOS Ø 20cm
EMPOTRABLE EN BANDEJAS METÁLICA LISA
 - DOWNLIGHT Ø 20cm / Ø 10cm SEGÚN CASO
EMPOTRABLE EN TECHO DE YESO
LAMINADO CONTINUO
 - PANTALLA ESTANCA DE SUPERFICIE

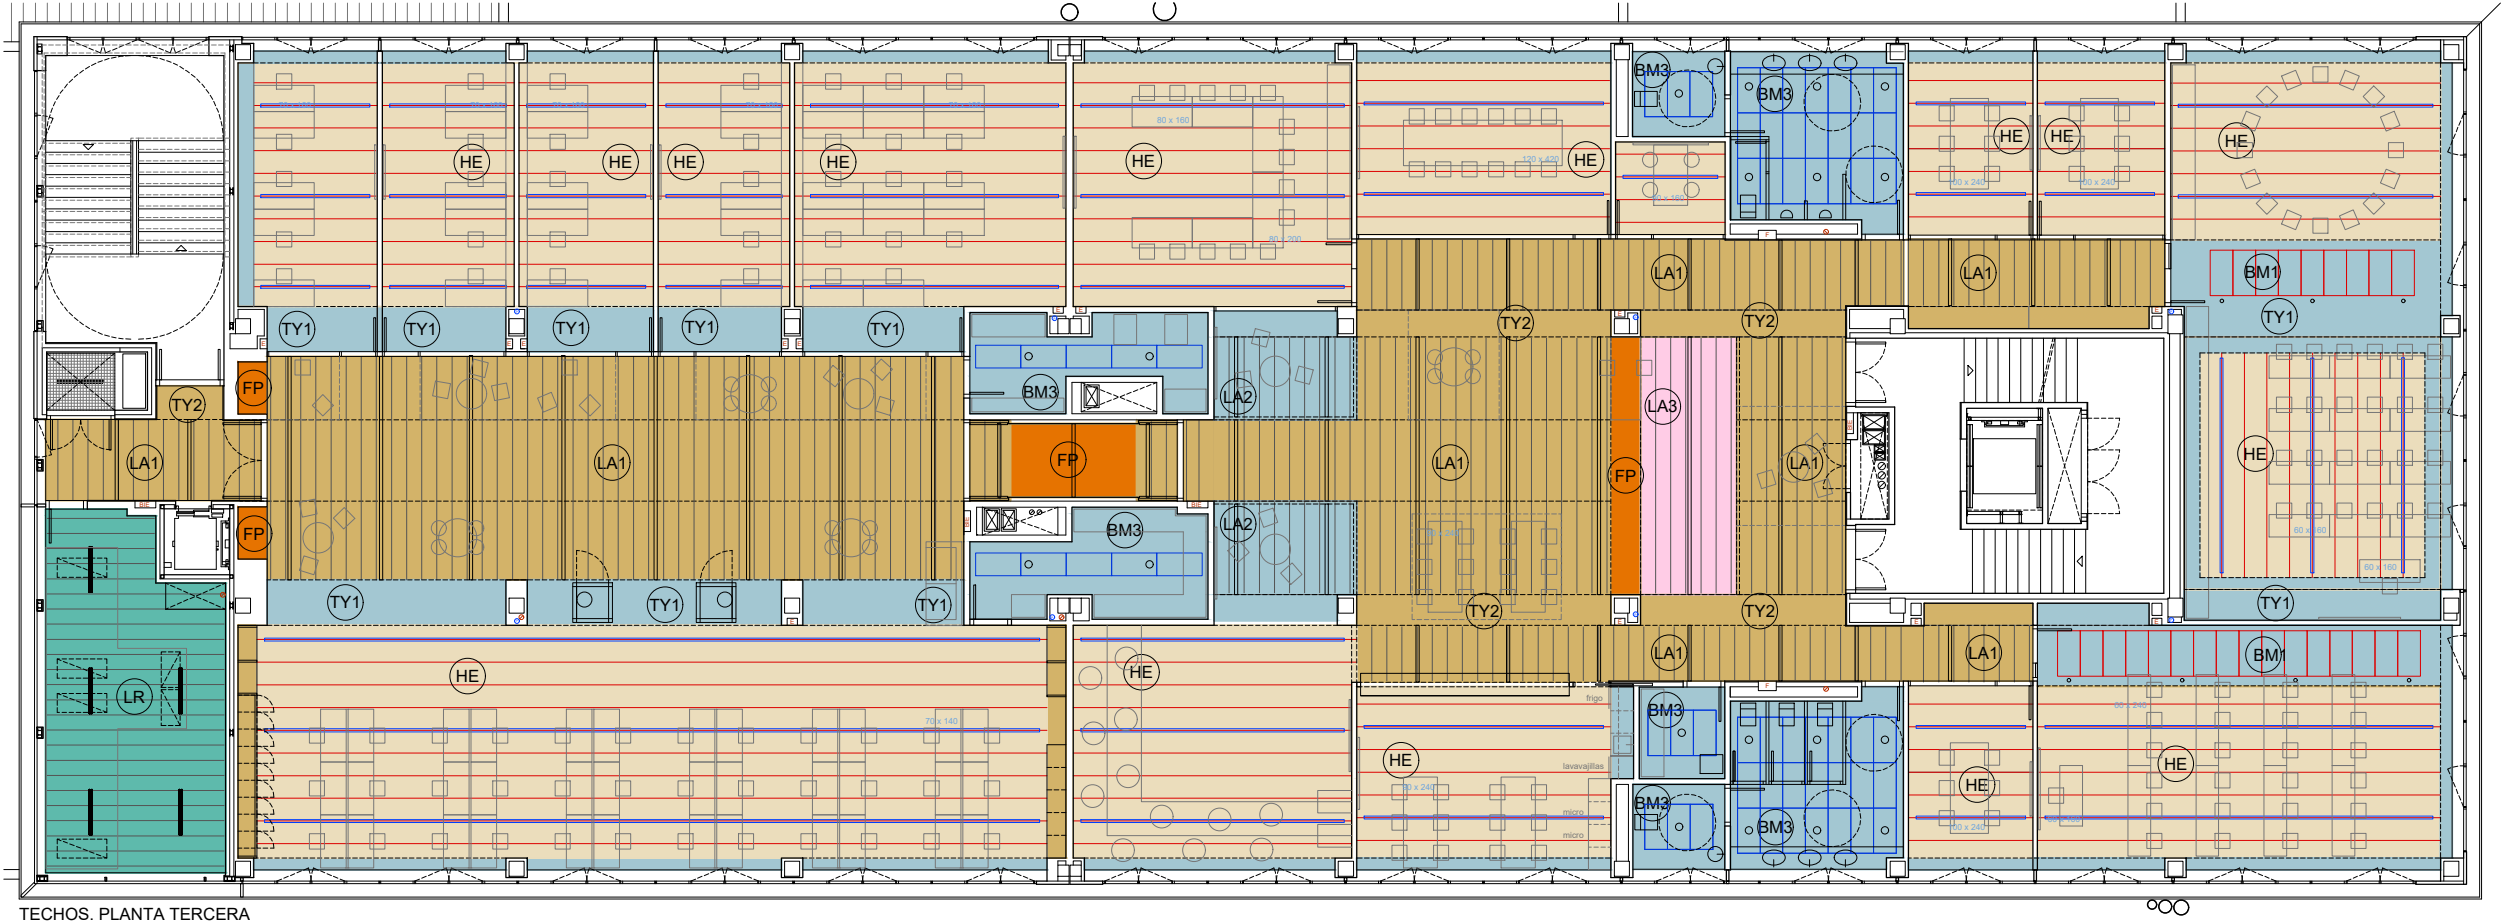

- SUELOS**
- LI PAVIMENTO LINÓLEO
TIPO TARKETT STYLE EMMÉ 201 CENERE
SOBRE SOPORTE ESPECIAL ACUSTIC PLUS.
CON RODAPIE TIPO SKIRTING 50mm
BLANCO
 - GP GRES PORCELÁNICO RECTIFICADO
TIPO ARGENTA CORE TORTORA
90x90 cm
 - RE PAVIMENTO CONTINUO DE RESINA
COLOR A DECIDIR
- PAREDES**
- h=2,50 m
PARED DE FENÓLICO POLYREY
B070 BLANC MEGÈVE FA
 - REMATES DE FENÓLICO POLYREY
B070 BLANC MEGÈVE FA
 - h=2,65 m
CERÁMICA 30x60 cm
 - h=2,65 m (MENOS ZONA VENTANAS)
CERÁMICA 30x60 cm
 - PINTURA TIPO PIZARRA VINÍLICA
 - h=2,50 m
PARED DE FENÓLICO POLYREY
J018 JAUNE GOUACHE FA
- RESTO PARAMENTOS PINTURA

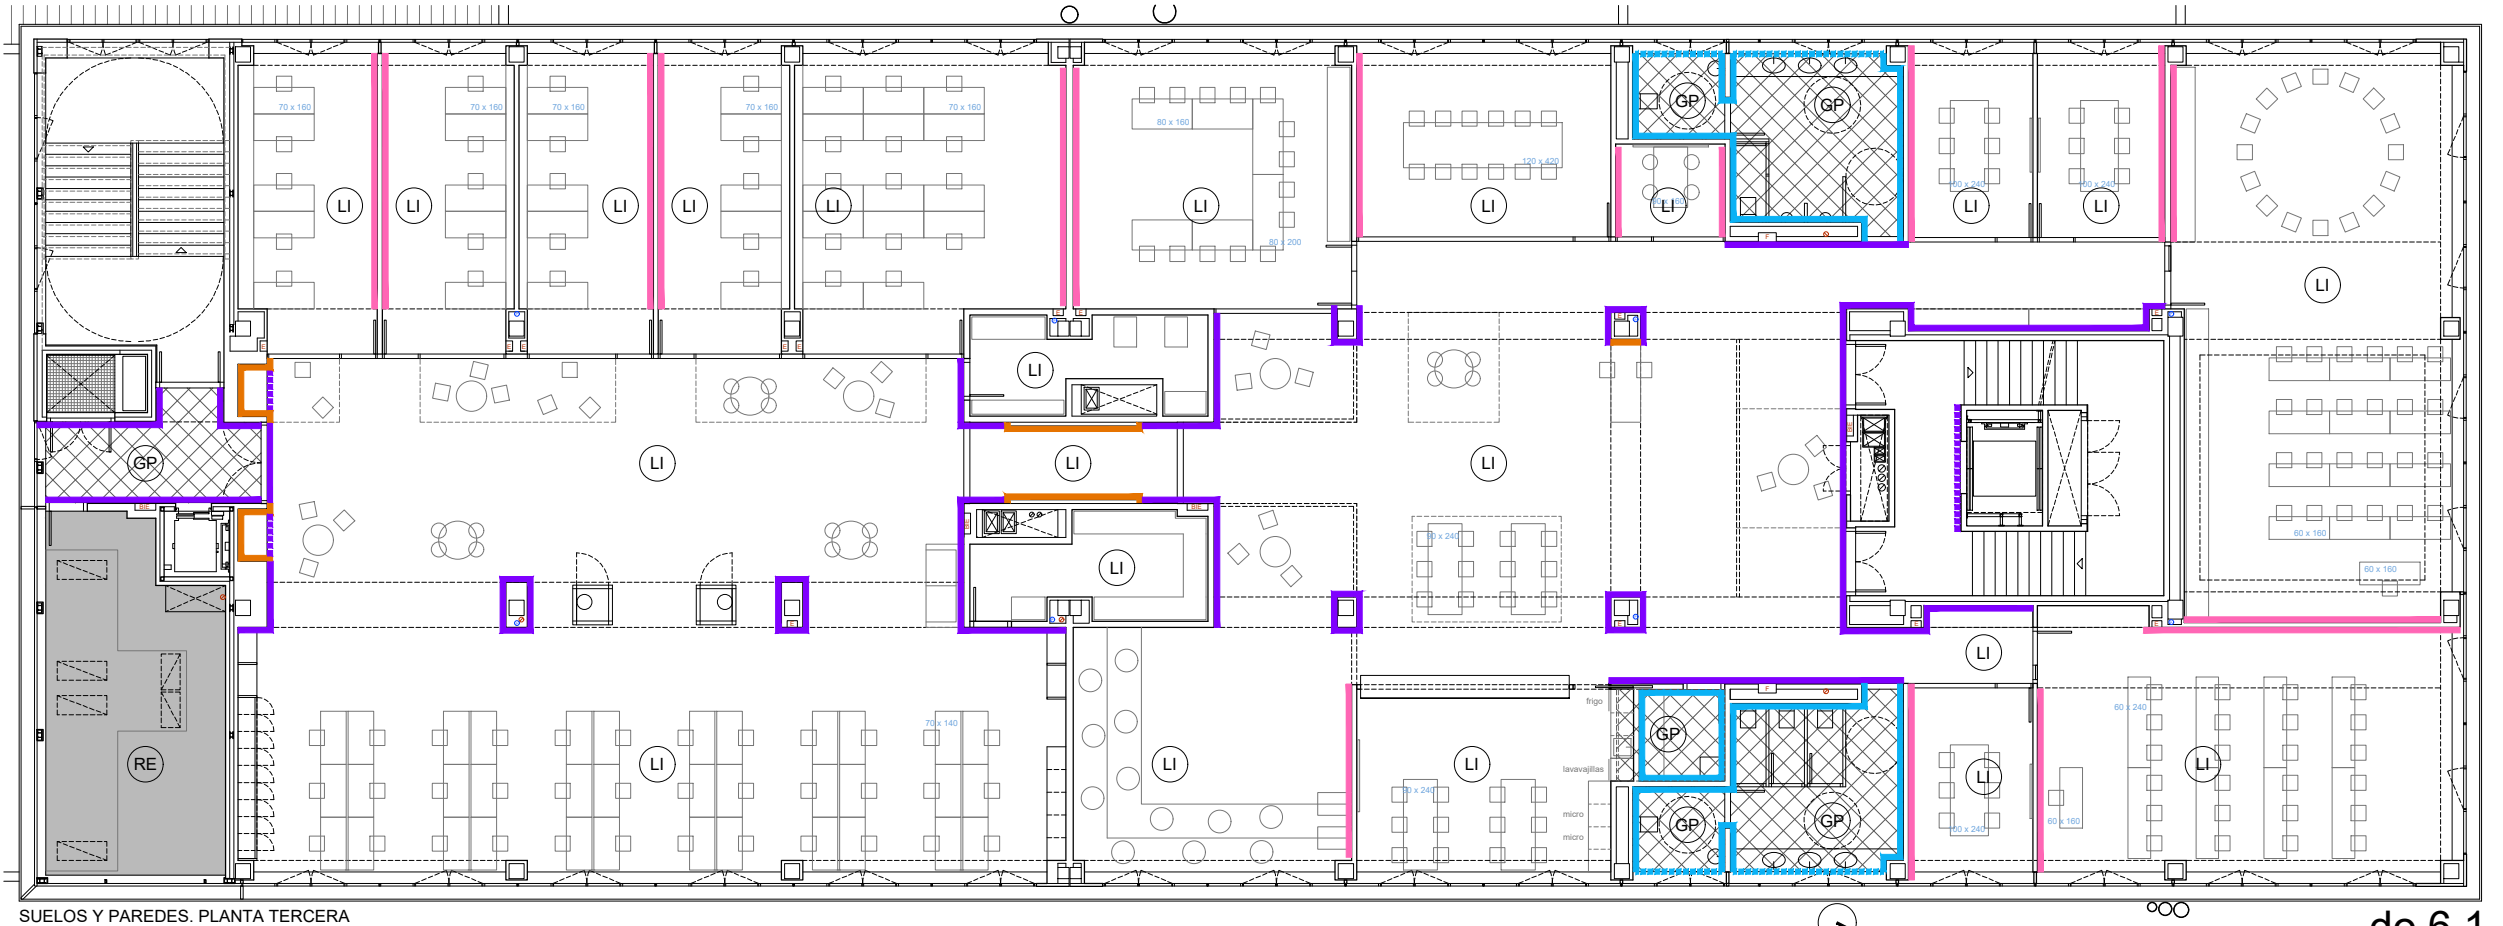

0 1 2 3 4 5 6 7 8 9 10
DIRECCIÓN DE OBRA
E 1:200
SEP. 25

do 6.1
ACABADOS. P.3ª
DO-61-ACAB-P3-PE. 1107
ADECUACIÓN INT. P3 MÓDULO 6. EDIFICIO EL SARIO
DIGITAL & DEEP TECH STARTUP SPACE RETECH TechFabLab
universidad pública de navarra
ByE arquitectos JAVIER BARCOS y MANUEL ENRIQUEZ bye@byearquitectos.com Paseo de los Fueros-Etxebarria, 21 trastera. T 948247955. 31013 Berriozar. Navarra

Handwritten signature and initials.