
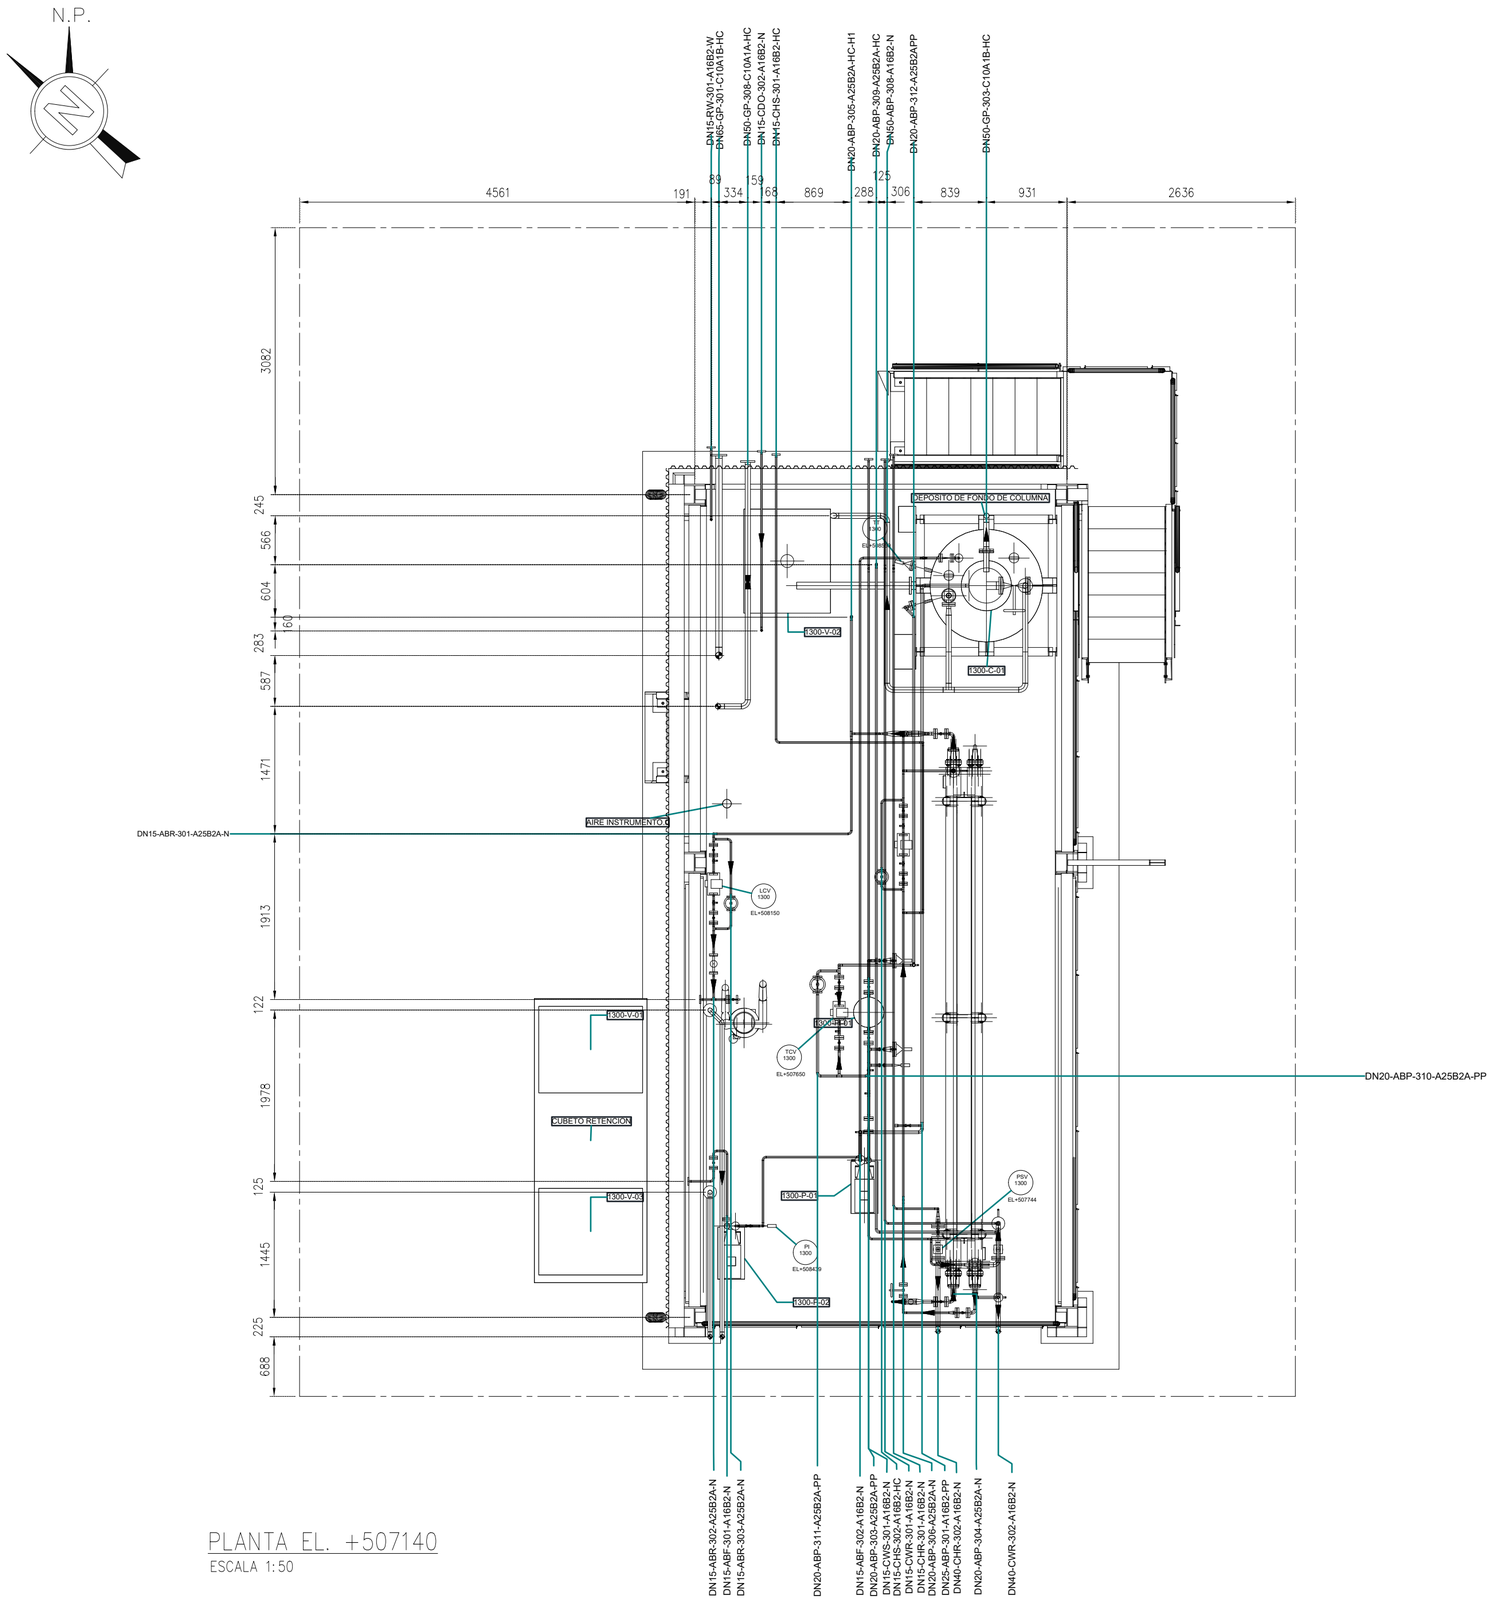


PLANTA EL. +507140

ESCALA 1:50

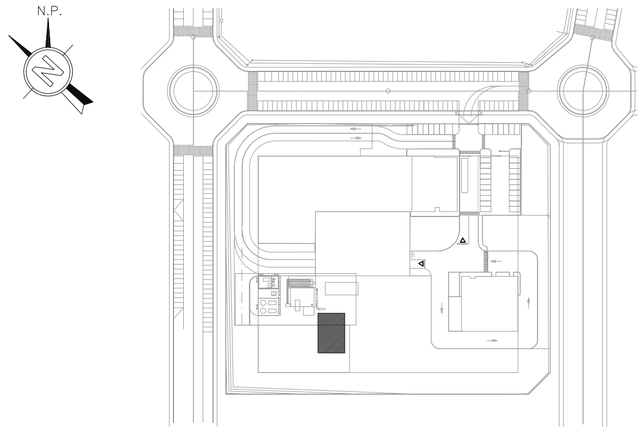

PLANTA CLAVE

S/E.

–	–	–	–	–	–
0	30-05-23	A.M.L.	EMISIÓN PARA REQUISICIÓN DE MONTAJE MECÁNICO	A.M.L.	–
REV.	FECHA	DIBUJADO	DESCRIPCION	VERIFICADO	APROBADO

INERCO
División de Ingeniería

PROYECTO CLIENTE:

PROYECTO INERCO: IN/PY-22-0401

CENER

UNIDAD PILOTO DE CONDENSACION PLANTA BIO2C, AOIZ (NAVARRA)

IMPLANTACIÓN DE TUBERÍAS UPC BIO-OIL (NIVEL 1 / EL.+507140)

ESCALA: 1:50	PLANO Nº: IN/PY-22/0401-LY-001	HOJA: 1/3	REVISION: 0

Este plano es propiedad de INERCO y queda prohibida su reproducción o uso total o parcial salvo autorización expresa This drawing is property of INERCO. Reproduction and use of this document are fully forbidden without authorization.