
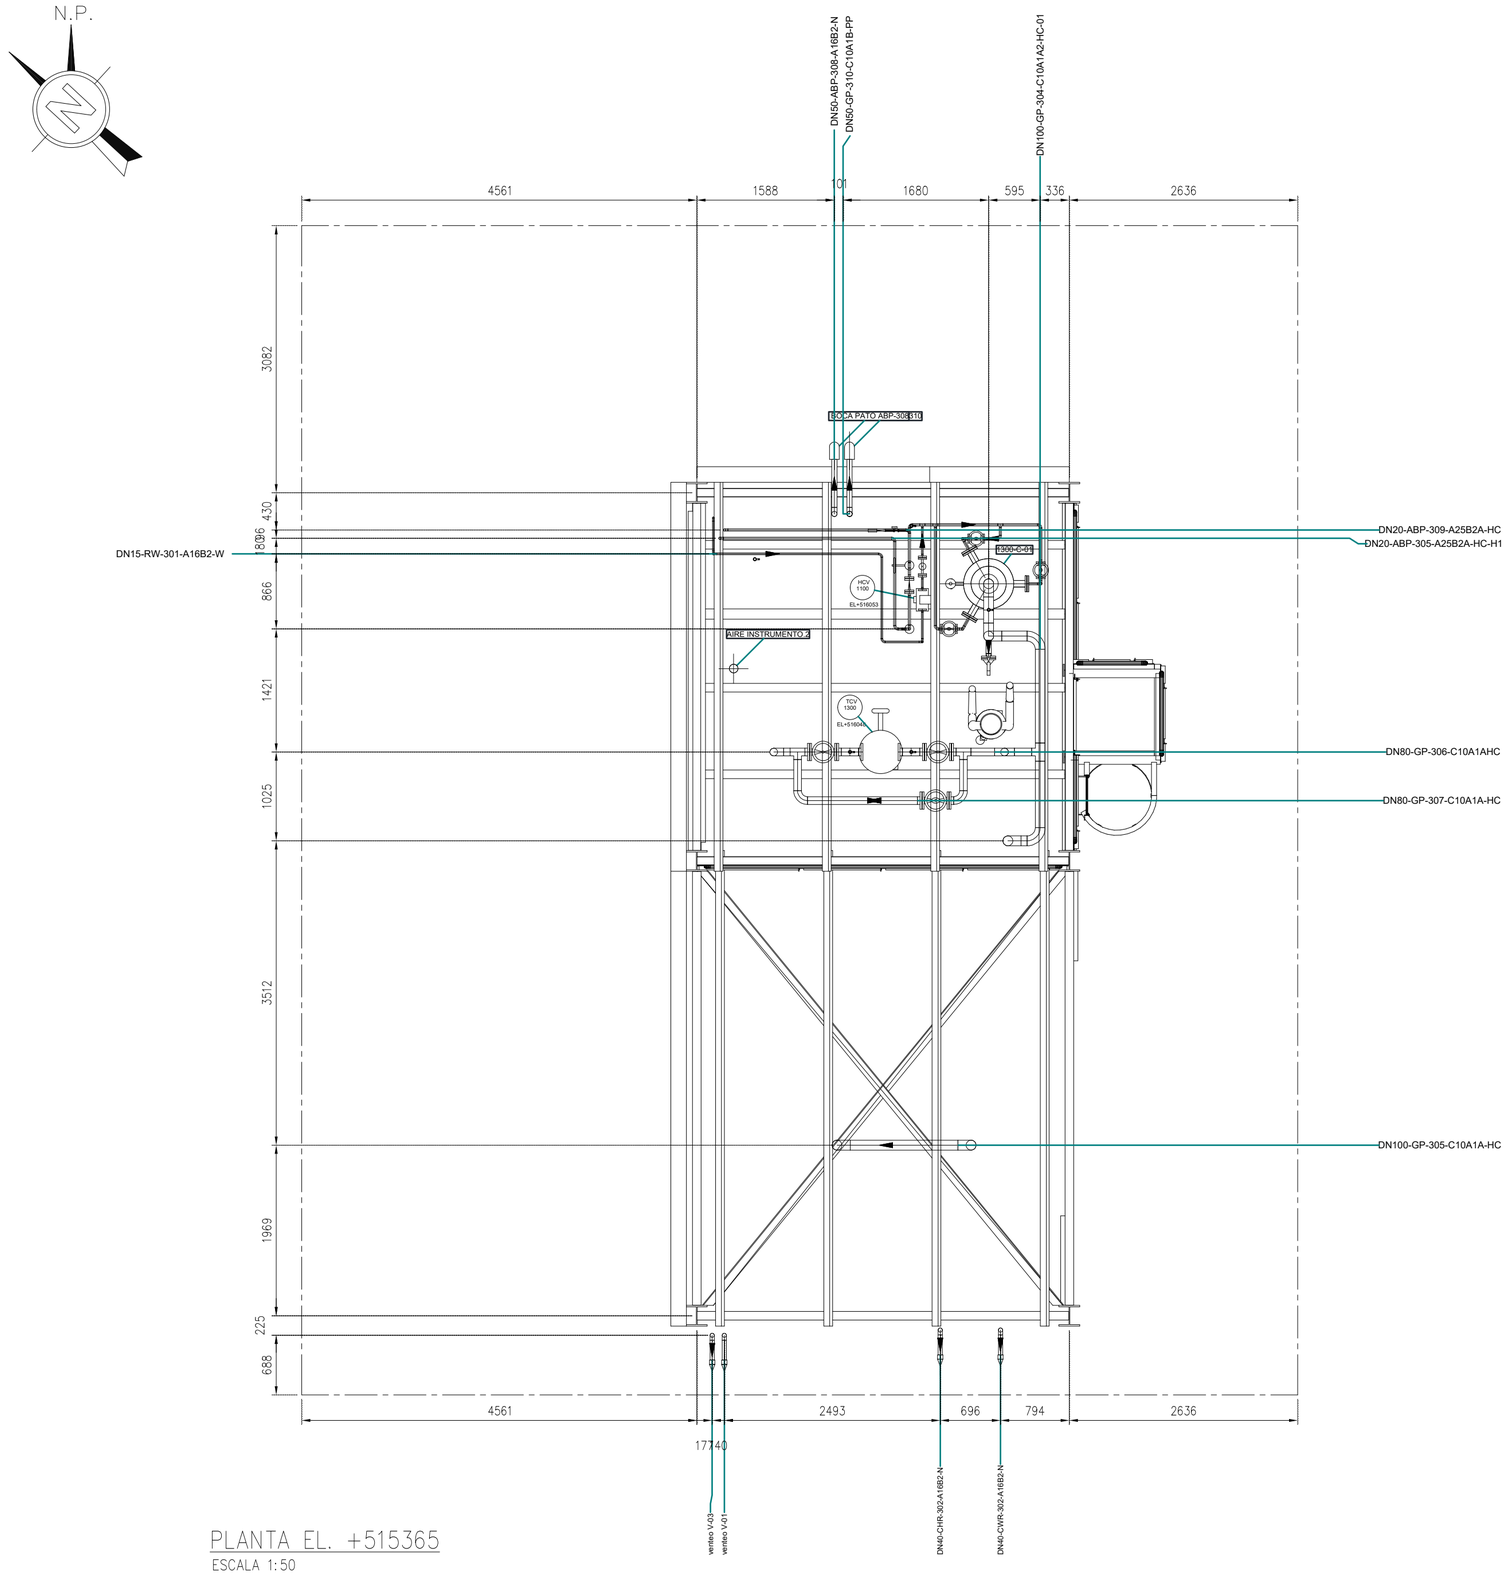


PLANTA EL. +515365

ESCALA 1:50

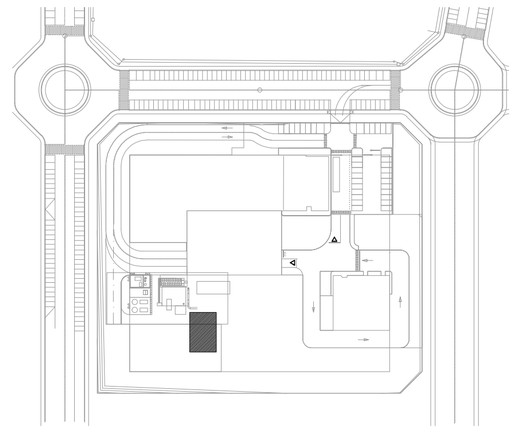

PLANTA CLAVE

S/E.

REV.	FECHA	DIBUJADO	DESCRIPCION	VERIFICADO	APROBADO
–	–	–	–	–	–
0	30–05–23	A.M.L.	EMISIÓN PARA REQUISICIÓN DE MONTAJE MECÁNICO	A.M.L.	–

INERCO División de Ingeniería

PROYECTO CLIENTE:

PROYECTO INERCO: IN/PY–22–0401

CENER

UNIDAD PILOTO DE CONDENSACION PLANTA BIO2C, AOIZ (NAVARRA)

IMPLANTACIÓN DE TUBERÍAS UPC BIO–OIL (NIVEL 3 / EL.+515365)

ESCALA: 1:50	PLANO Nº: IN/PY–22/0401–LY–001	HOJA: 3/3	REVISION: 0

Este plano es propiedad de INERCO y queda prohibida su reproducción o uso total o parcial salvo autorización expresa This drawing is property of INERCO. Reproduction and use of this document are fully forbidden without authorization.