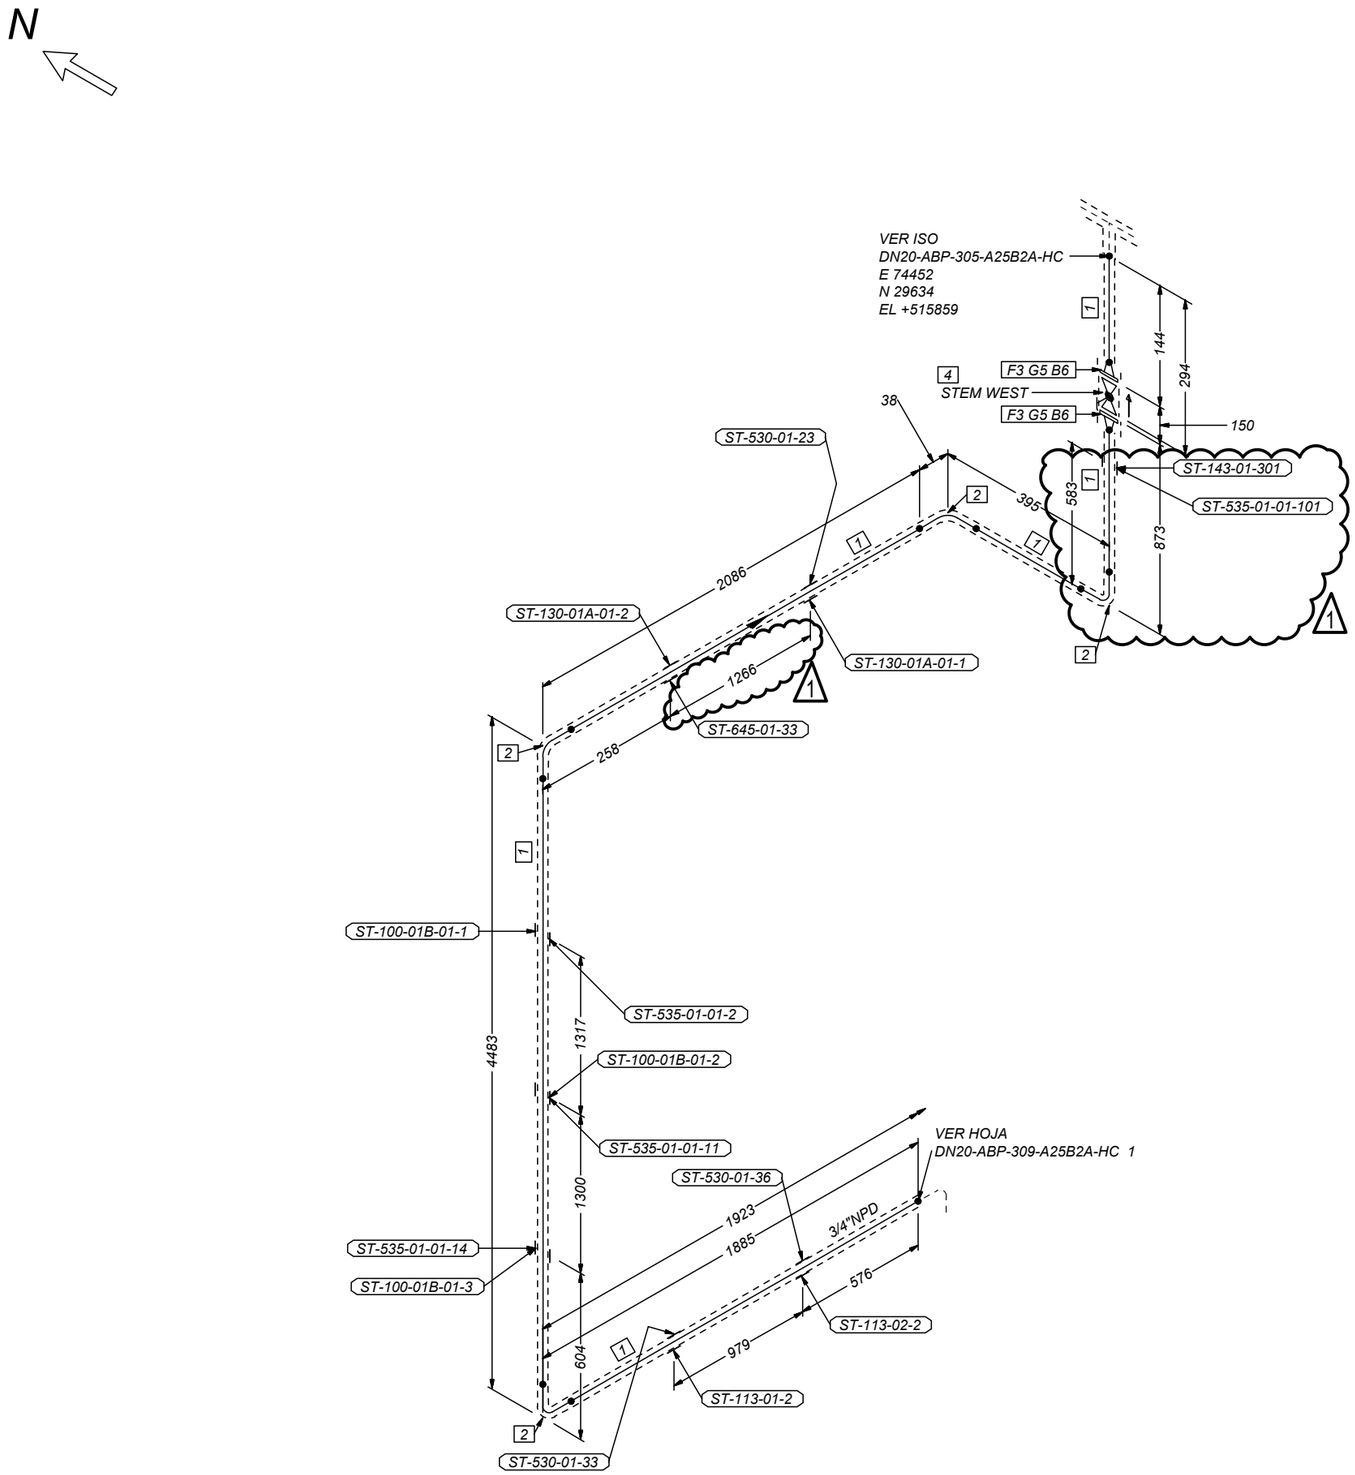


LISTA DE MATERIALES-FABRICACION

MARCA	TAMAÑO	COD. INGENIERÍA	DESCRIPCION	CANT.
1	20	DN20TUACST3702.6EN	TUBERIA SIN SOLDADURA, DN20, ACERO CARBONO ST.37.0 (1.0254), e= 2.6 mm, BE, DIN EN 10216-2	9.6 M
2	20	DN20C90A3DST3702.6	CODO 90º, DN20, A.C. ST.37.0, 2.6 mm, BW, DIN EN 10253-2-TypA	4
3	20	DN20WNFC228PN25	BRIDA DE CUELLO, DN20, A.C. C22.8 (1.0460), Tipo B1 (RF), PN 25, EN 1092-1	2
4	20	VGDN20A216WCBPN25	VALVULA GLOBO, DN20, A-216 WCB, RF, PN25, DIN 3202	1

LISTA DE MATERIALES-MONTAJE

MARCA	TAMAÑO	COD. INGENIERÍA	DESCRIPCION	CANT.
5	20	DN20SS316LCSAEPN25	JUNTA ESPIROMETALICA, DN20, GRAFITO/SS316L CS ANILLO EXT., RF, PN25, DIN 2690	2
6	12		TORNILLO HEXAGONAL, CLASE 8.8 ZINCADO, EN ISO 4014 CAT.A, CON DOS TUERCAS HEXAGONALES, CLASE 8.8 ZINCADO, EN ISO 4032 CAT.A, M12x60 mm - 60 mm Length	8

REV.	FECHA	DIB.	DESCRIPCION	VERIF.	APROB.
1	25/08/23	A.M.L.	REVISADO DONDE SE INDICA	A.M.L.	J.V.E.
0	31/07/23	A.M.L.	VÁLIDO PARA CONSTRUCCIÓN	A.M.L.	J.V.E.

NOTAS

1.- COMPROBAR Y AJUSTAR COTAS EN CAMPO

TEMPERATURA DE OPERACIÓN/DISEÑO	120/180	ºC	
PRESION DE OPERACIÓN/DISEÑO	12/17,7	barg	
E.N.D.	-		
PRUEBA DE PRESIÓN	25,31	barg	
TRATAMIENTO TÉRMICO (S/N)	-		
TIPO Y ESPESOR DE AISLAMIENTO	S/ LISTA DE LINEAS		
TRACEADO/ENCAMISADO	-		
ESPECIFICACION DE PINTURA	-		

UNIDAD	UNIDAD PILOTO DE CONDENSACIÓN
ZONA	-
ÁREA	-
SERVICIO	S/ LISTA DE LINEAS
ESPECIF./CLASE/TOLERAN. CORROS.	A25B2A
DOCUMENTO CÁLCULO DE STRESS	-
PLANOS DE IMPLANTACIÓN	-
P&ID	S/ LISTA DE LINEAS

CENER

UNIDAD PILOTO DE CONDENSACION PLANTA BIO2C, AOIZ (NAVARRA)

INERCO División de Ingeniería

PROY. Nº: 22/0401

DIBUJO Nº: IN/PY-22/0401-MM-520

NUMERO LINEA: DN20-ABP-309-A25B2A-HC

ESCALA	HOJA	REV.
S/E	2 / 2	1