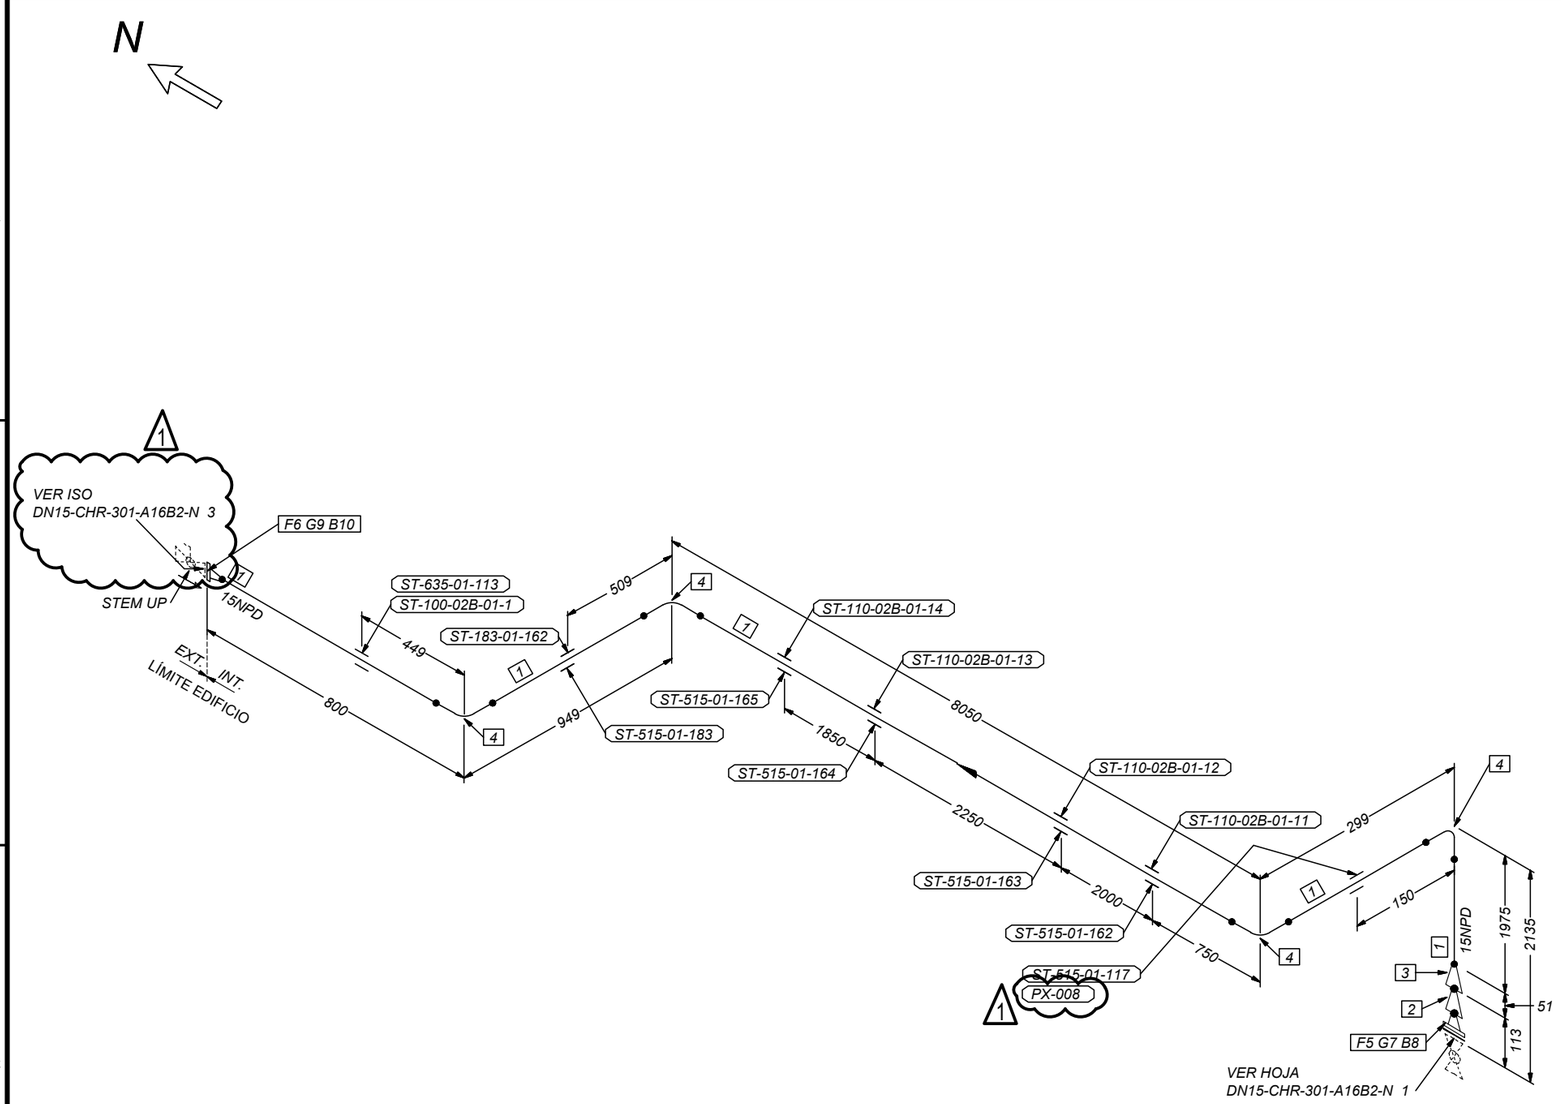


LISTA DE MATERIALES-FABRICACION

MARCA	TAMAÑO	COD. INGENIERÍA	DESCRIPCION	CANT.
1	15	DN15TUACST3702.6	TUBERIA SIN SOLDADURA, DN15, ACERO CARBONO ST.37.0 (1.0254), e= 2.6 mm, BE, DIN 2448	11.8 M
2	40x25	DN40x25RCBST3702.9	REDUCCION CONCENTRICA DN40xDN25, A.C. ST 37.0, BW, e = 2.9 x 2.6 mm, DIN 2616	1
3	25x15	DN25x15RCBST3702.6	REDUCCION CONCENTRICA DN25xDN15, A.C. ST 37.0, BW, e = 2.6 x 2.6 mm,, DIN 2616	1
4	15	DN15C90A3DST3702.6	CODO 90º, DN15, A.C. ST.37.0, 2.6 mm, BW, DIN 2605	4
5	40	DN40WNFC22PN16	BRIDA DE CUELLO, DN40, A.C. C22 (1.0402), RF, PN16, DIN 2633	1
6	15	DN15WNFC22PN16	BRIDA DE CUELLO, DN15, A.C. C22 (1.0402), RF, PN16, DIN 2633	1

LISTA DE MATERIALES-MONTAJE

MARCA	TAMAÑO	COD. INGENIERÍA	DESCRIPCION	CANT.
7	40	DN40SS316LCSAEPN16	JUNTA ESPIROMETALICA, DN40, GRAFITO/SS316L CS ANILLO EXT., RF, PN16, DIN 2690	1
8	16		TORNILLO, CLASE 8.8 ZINCADO DIN 931, CON DOS TUERCAS HEXAGONALES, CLASE 8.8 ZINCADO, DIN 934, M16x65 mm - 65 mm Length	4
9	15	DN15SS316LCSAEPN16	JUNTA ESPIROMETALICA, DN15, GRAFITO/SS316L CS ANILLO EXT., RF, PN16, DIN 2690	1
10	12		TORNILLO, CLASE 8.8 ZINCADO DIN 931, CON DOS TUERCAS HEXAGONALES, CLASE 8.8 ZINCADO, DIN 934, M12x55 mm - 55 mm Length	4

REV.	FECHA	DIB.	DESCRIPCION	VERIF.	APROB.
1	25/08/23	A.M.L.	REVISADO DONDE SE INDICA	A.M.L.	J.V.E.
0	31/07/23	A.M.L.	VÁLIDO PARA CONSTRUCCIÓN	A.M.L.	J.V.E.

NOTAS

1.- COMPROBAR Y AJUSTAR COTAS EN CAMPO

TEMPERATURA DE OPERACIÓN/DISEÑO	15/55 °C	UNIDAD	UNIDAD PILOTO DE CONDENSACIÓN
PRESION DE OPERACIÓN/DISEÑO	3,5/13,6 kg/cm2g	ZONA	-
E.N.D.	-	ÁREA	-
PRUEBA DE PRESIÓN	19,45 barg	SERVICIO	S/ LISTA DE LINEAS
TRATAMIENTO TÉRMICO (S/N)	-	ESPECIF./CLASE/TOLERAN. CORROS.	A16B2A
TIPO Y ESPESOR DE AISLAMIENTO	S/ LISTA DE LINEAS	DOCUMENTO CÁLCULO DE STRESS	-
TRACEADO/ENCAMISADO	-	PLANOS DE IMPLANTACIÓN	-
ESPECIFICACION DE PINTURA	-	P&ID	S/ LISTA DE LINEAS

CENER

UNIDAD PILOTO DE CONDENSACION PLANTA BIO2C, AOIZ (NAVARRA)

INERCO División de Ingeniería

PROY. Nº: 22/0401

DIBUJO Nº	
IN/PY-22/0401-MM-533	
NUMERO LINEA	
DN15-CHR-301-A16B2-N	
ESCALA	S/E
HOJA	2 / 3
REV.	1