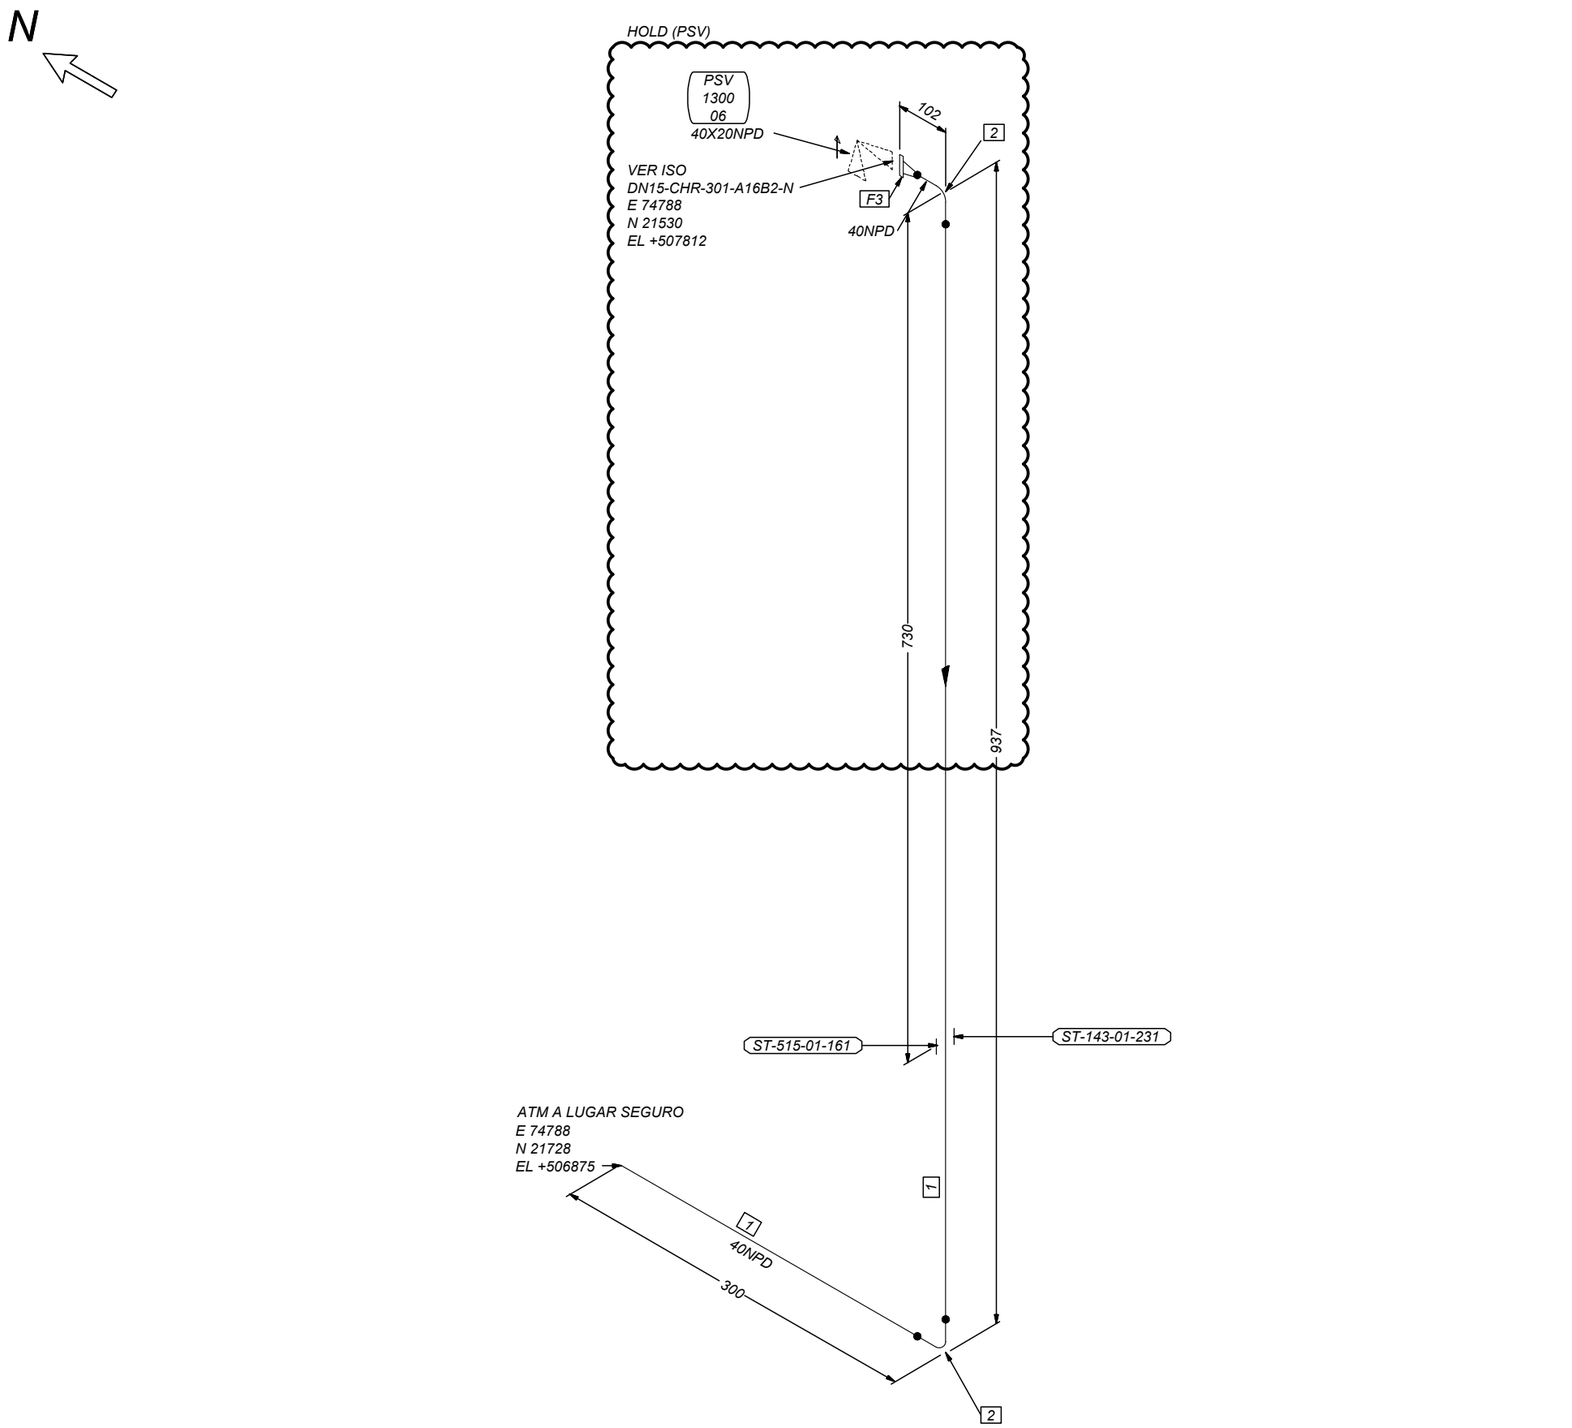


LISTA DE MATERIALES-FABRICACION

MARCA	TAMAÑO	COD. INGENIERÍA	DESCRIPCION	CANT.
1	40	DN40TUACST3702.9	TUBERIA SIN SOLDADURA, DN40, ACERO CARBONO ST.37.0 (1.0254), e= 2.9 mm, BE, DIN 2448	1.1 M
2	40	DN40C90A3DST3702.9	CODO 90º, DN40, A.C. ST.37.0, 2.9 mm, BW, DIN 2605	2
3	40	DN40WNFC22PN16	BRIDA DE CUELLO, DN40, A.C. C22 (1.0402), RF, PN16, DIN 2633	1

LISTA DE MATERIALES-MONTAJE

MARCA	TAMAÑO	COD. INGENIERÍA	DESCRIPCION	CANT.

REV.	FECHA	DIB.	DESCRIPCION	VERIF.	APROB.
0	31/07/23	A.M.L.	VÁLIDO PARA CONSTRUCCIÓN	A.M.L.	J.V.E.

NOTAS

1.- COMPROBAR Y AJUSTAR COTAS EN CAMPO

TEMPERATURA DE OPERACIÓN/DISEÑO	AMB/55 °C	UNIDAD	UNIDAD PILOTO DE CONDENSACIÓN
PRESION DE OPERACIÓN/DISEÑO	ATM/3,5 barg	ZONA	-
E.N.D.	-	ÁREA	-
PRUEBA DE PRESIÓN	5,01 barg	SERVICIO	S/ LISTA DE LINEAS
TRATAMIENTO TÉRMICO (S/N)	-	ESPECIF./CLASE/TOLERAN. CORROS.	A16B2A
TIPO Y ESPESOR DE AISLAMIENTO	S/ LISTA DE LINEAS	DOCUMENTO CÁLCULO DE STRESS	-
TRACEADO/ENCAMISADO	-	PLANOS DE IMPLANTACIÓN	-
ESPECIFICACION DE PINTURA	-	P&ID	S/ LISTA DE LINEAS

CENER

UNIDAD PILOTO DE CONDENSACION PLANTA BIO2C, AOIZ (NAVARRA)

INERCO División de Ingeniería

PROY. Nº: 22/0401

DIBUJO Nº		
IN/PY-22/0401-MM-534		
NUMERO LINEA		
DN40-CHR-302-A16B2-N		
ESCALA	HOJA	REV.
S/E	1 / 1	0