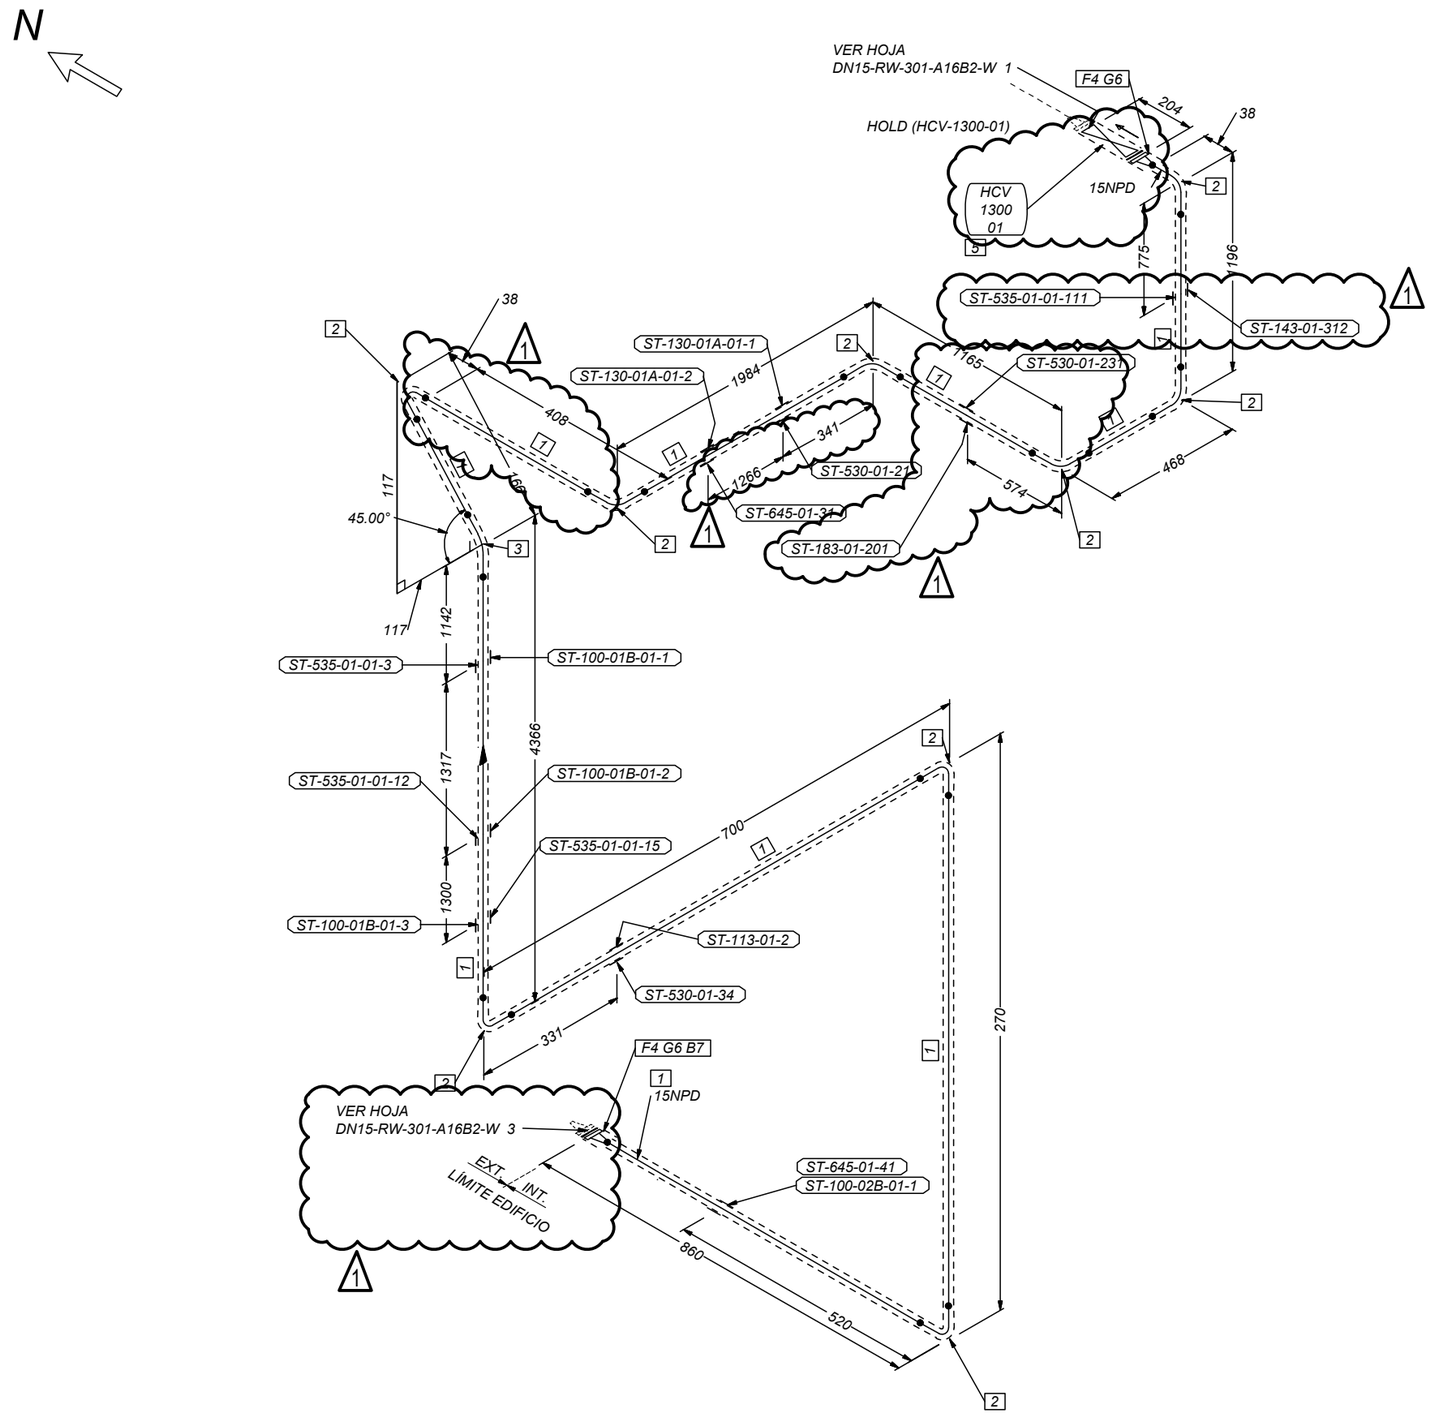


LISTA DE MATERIALES-FABRICACION

MARCA	TAMAÑO	COD. INGENIERÍA	DESCRIPCION	CANT.
1	15	DN15TUACST3702.6	TUBERIA SIN SOLDADURA, DN15, ACERO CARBONO ST.37.0 (1.0254), e= 2.6 mm, BE, DIN 2448	11.0 M
2	15	DN15C90A3DST3702.6	CODO 90º, DN15, A.C. ST.37.0, 2.6 mm, BW, DIN 2605	9
3	15	DN15C45A3DST3702.6	CODO 45º, DN15, A.C. ST.37.0, BW, 2.6 mm, DIN 2605	1
4	15	DN15WNFC22PN16	BRIDA DE CUELLO, DN15, A.C. C22 (1.0402), RF, PN16, DIN 2633	2
5	15		HCV130001	1

LISTA DE MATERIALES-MONTAJE

MARCA	TAMAÑO	COD. INGENIERÍA	DESCRIPCION	CANT.
6	15	DN15SS316LCSAEPN16	JUNTA ESPIROMETALICA, DN15, GRAFITO/SS316L CS ANILLO EXT., RF, PN16, DIN 2690	2
7	12		TORNILLO, CLASE 8.8 ZINCADO DIN 931, CON DOS TUERCAS HEXAGONALES, CLASE 8.8 ZINCADO, DIN 934, M12x55 mm - 55 mm Length	4

REV.	FECHA	DIB.	DESCRIPCION	VERIF.	APROB.
1	25/08/23	A.M.L.	REVISADO DONDE SE INDICA	A.M.L.	J.V.E.
0	31/07/23	A.M.L.	VÁLIDO PARA CONSTRUCCIÓN	A.M.L.	J.V.E.

NOTAS

1.- COMPROBAR Y AJUSTAR COTAS EN CAMPO

TEMPERATURA DE OPERACIÓN/DISEÑO	15/40 °C	UNIDAD	UNIDAD PILOTO DE CONDENSACIÓN
PRESION DE OPERACIÓN/DISEÑO	5/6,75 barg	ZONA	-
E.N.D.	-	ÁREA	-
PRUEBA DE PRESIÓN	9,65 barg	SERVICIO	S/ LISTA DE LINEAS
TRATAMIENTO TÉRMICO (S/N)	-	ESPECIF./CLASE/TOLERAN. CORROS.	A16B2A
TIPO Y ESPESOR DE AISLAMIENTO	S/ LISTA DE LINEAS	DOCUMENTO CÁLCULO DE STRESS	-
TRACEADO/ENCAMISADO	-	PLANOS DE IMPLANTACIÓN	-
ESPECIFICACION DE PINTURA	-	P&ID	S/ LISTA DE LINEAS

CENER

UNIDAD PILOTO DE CONDENSACION PLANTA BIO2C, AOIZ (NAVARRA)

INERCO División de Ingeniería

PROY. Nº: 22/0401

DIBUJO Nº		
IN/PY-22/0401-MM-538		
NUMERO LINEA		
DN15-RW-301-A16B2-W		
ESCALA	HOJA	REV.
S/E	2 / 4	1