


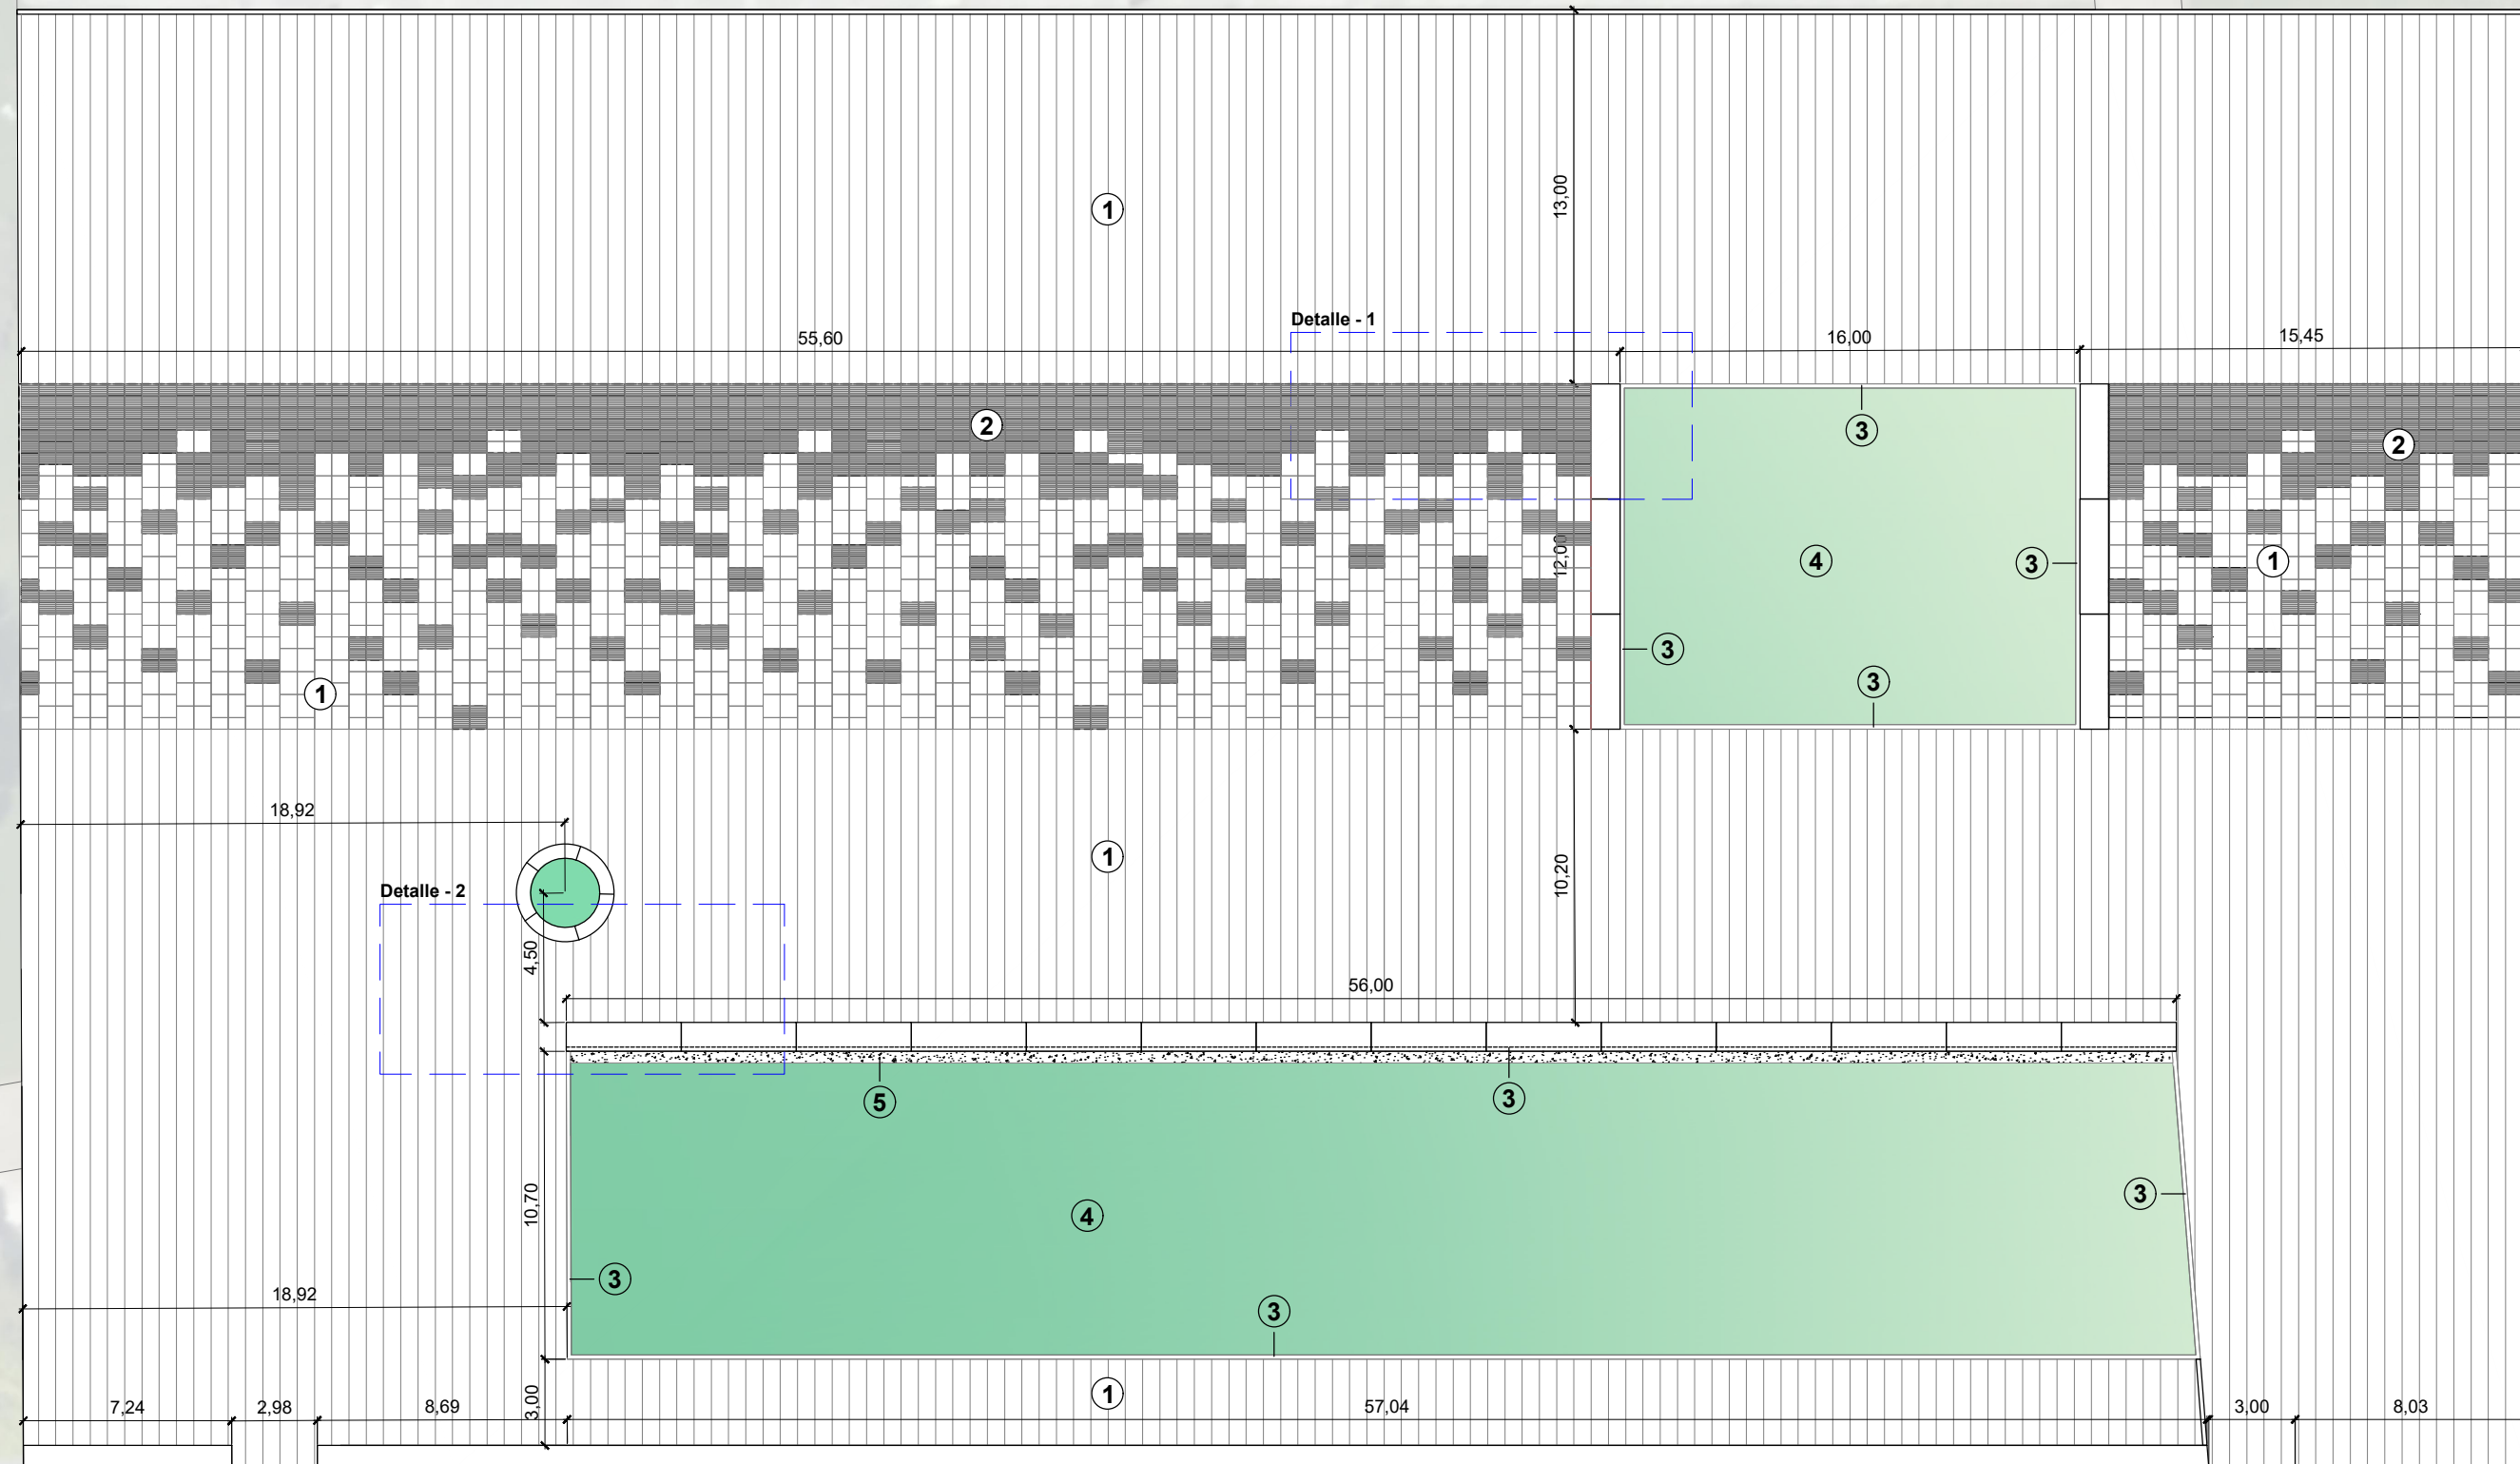

1. Gran llosa Vulcano 2. Llosa filtrante 3. Bordillo tipo jardin 4. Zona verde ajardinada 5. Gravilla



PROIEKTUGILEA / PROYECTISTA

Arkitektoa / El Arquitecto
Xabier ROZAS ELIZALDE
Elkargokide Zk./Colegiado nº 1.879

Bide, Ubide eta Portutako Ing.
El Ing. de Caminos, Canales y Puertos
Juan Carlos OVALLE CORTISSOZ
Elkargokide Zk./Colegiado nº 24.967



PROIEKTUAREN IZENBURUA / TÍTULO DEL PROYECTO

REDACCIÓN DE PROYECTO DE URBANIZACIÓN Y, EN SU CASO, DIRECCIÓN FACULTATIVA Y COORDINACIÓN DE LAS OBRAS DE URBANIZACIÓN DE LA PLAZA DEL AYUNTAMIENTO EN LA PARCELA EL-2 DEL PSIS DE LA ECOCIUDAD DE SARRIGUREN. (VALLE DE EGÜES).

DATA / FECHA
2024ko AZAROA
NOVIEMBRE 2024
KOD. / COD.
2410000248

ESKALA (K) / ESCALA (S)
DIN A1: 1 / 125
DIN A3: 1 / 250
0 1,25 2,5 3,75 5m
JATORRIZKOAK/ORAINGOIALES DIN A3

IZENBURUA / DESIGNACIÓN

PAVIMENTACIÓN.
PLANTA GENERAL

Z blka / Nº

P.04.1

1 TIK _1_ ORRIA
HOJA _1_ DE _1_



1. QUIOSCO CON MARQUESINA Y ZONA DE PIC-NIC 2. ZONA DISPONIBLE PARA INTALACIÓN DE ESTRUCTURA TEMPORAL



PROIEKTUGILEA / PROYECTISTA

Arkitektoa / El Arquitecto
Xabier ROZAS ELIZALDE
Elkargokide Zk./Colegiado nº 1.879

Bide, Ubide eta Portutako Ing.
El Ing. de Caminos, Canales y Puertos
Juan Carlos OVALLE CORTISSOZ
Elkargokide Zk./Colegiado nº 24.967



PROIEKTUAREN IZENBURUA / TÍTULO DEL PROYECTO

REDACCIÓN DE PROYECTO DE URBANIZACIÓN Y, EN SU CASO, DIRECCIÓN FACULTATIVA Y COORDINACIÓN DE LAS OBRAS DE URBANIZACIÓN DE LA PLAZA DEL AYUNTAMIENTO EN LA PARCELA EL-2 DEL PSIS DE LA ECOCIUDAD DE SARRIGUREN. (VALLE DE EGÜES).

DATA / FECHA
2024ko AZAROA
NOVIEMBRE 2024
KOD. / COD.
2410000248

ESKALA (K) / ESCALA (S)
DIN A1: 1 / 125
DIN A3: 1 / 250
0 1,25 2,5 3,75 5m
JATORRIZKOAK/ORAIGINALES DIN A3

IZENBURUA / DESIGNACIÓN

EQUIPAMIENTOS. ÁREAS DISPONIBLES
PLANTA GENERAL

Z. bñ / Nº

P.14

1 TIK 1 ORRIA
HOJA 1 DE 1

R03
R02
R01



ESCANEAR PARA VER MÁS IMAGENES

