




DOC GRÁFICA

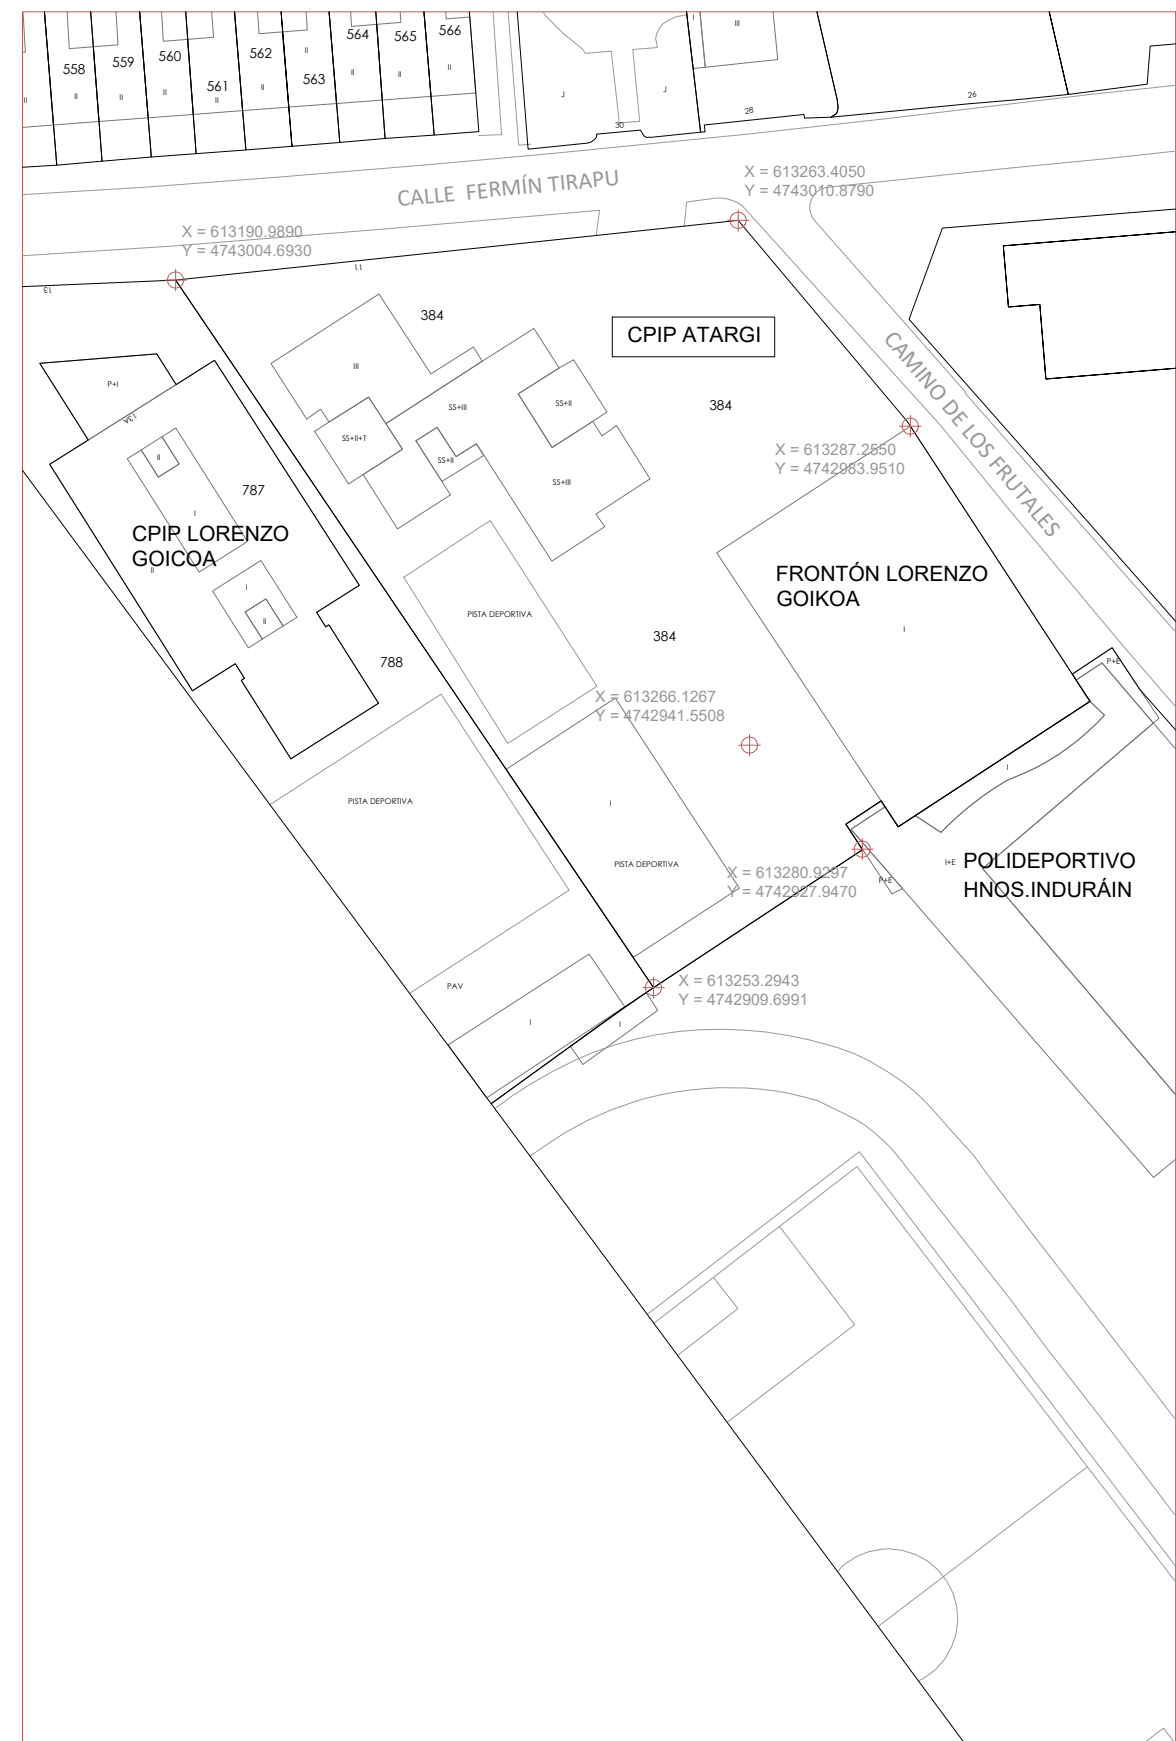

MEMORIA TÉCNICA VALORADA

DOC. GRÁFICA ESC. 1/5000-1/1000


INTERVENCIÓN Y NATURALIZACIÓN PATIO ATARGI HERRI-ESKOLA

PLANO:



PROMOTOR:

SITUACIÓN Y EMPLAZAMIENTO
AYUNTAMIENTO DE VILLAVA-ATARRABIA



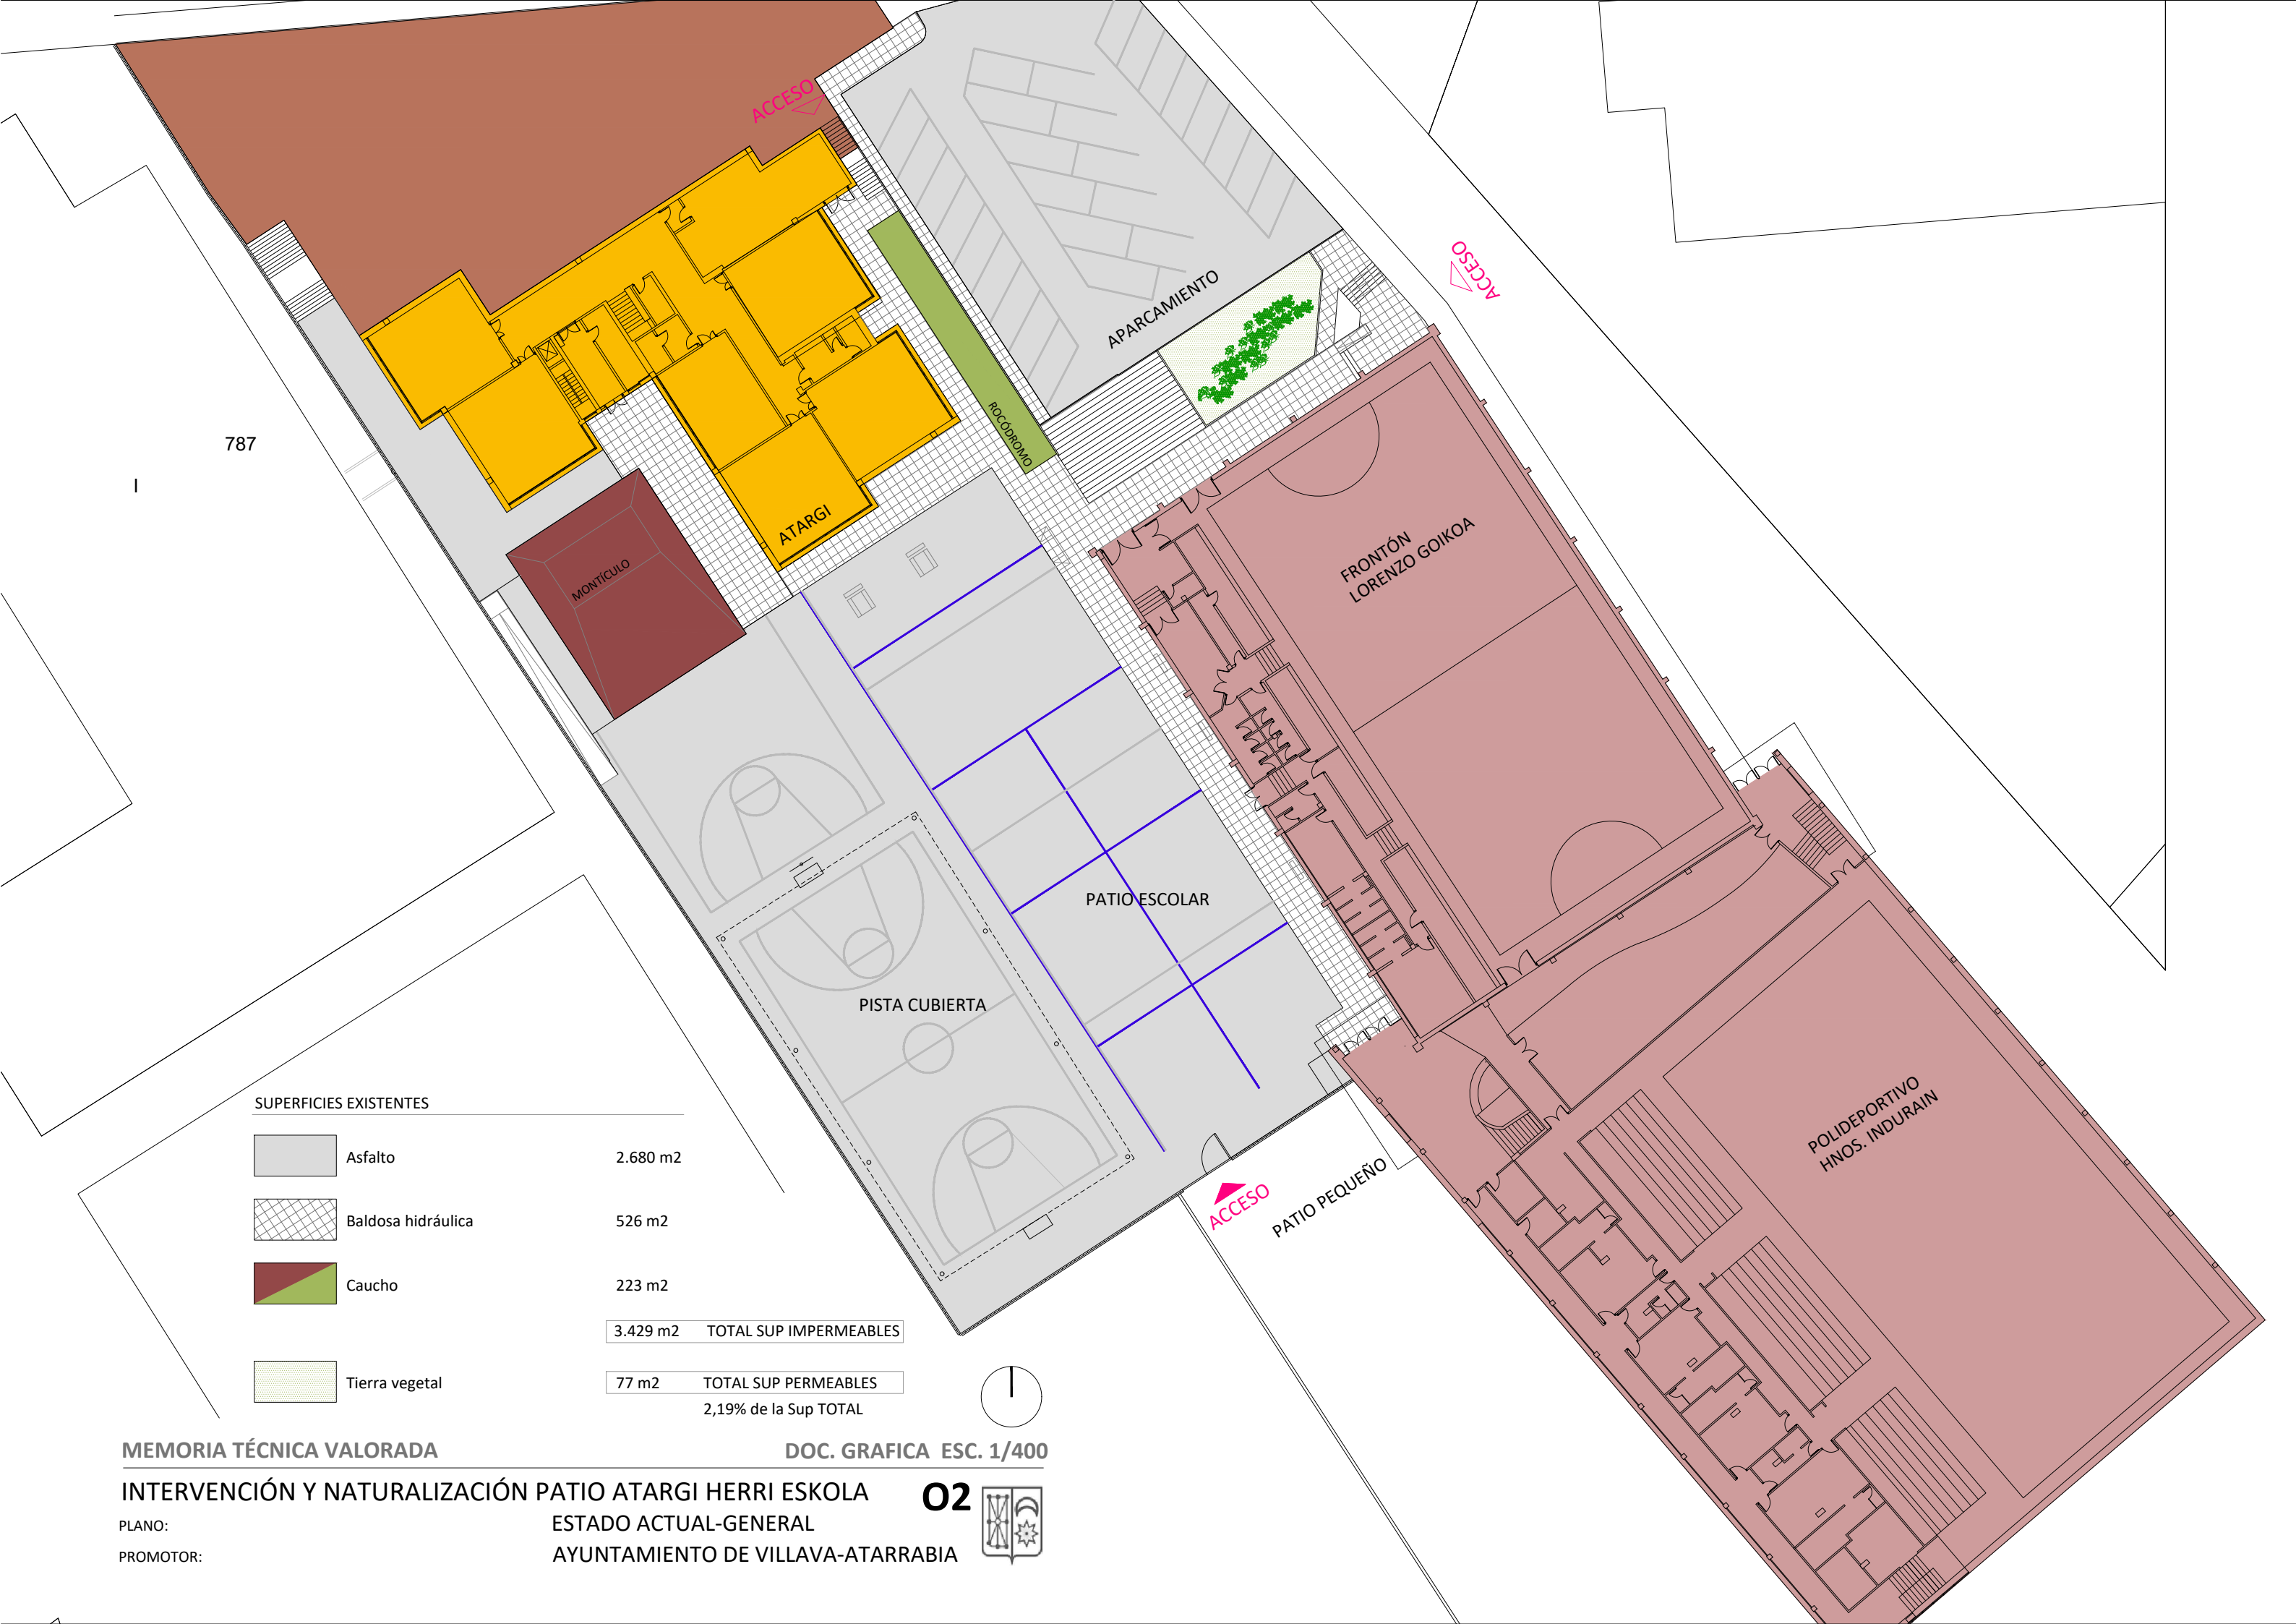


SUPERFICIES EXISTENTES

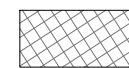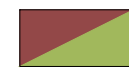	Asfalto	2.680 m2
	Baldosa hidráulica	526 m2
	Caucho	223 m2
	Tierra vegetal	77 m2

3.429 m2 TOTAL SUP IMPERMEABLES

77 m2 TOTAL SUP PERMEABLES
2,19% de la Sup TOTAL

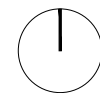


MEMORIA TÉCNICA VALORADA

DOC. GRAFICA ESC. 1/400

INTERVENCIÓN Y NATURALIZACIÓN PATIO ATARGI HERRI ESKOLA

02

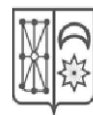

PLANO:

ESTADO ACTUAL-GENERAL

PROMOTOR:

AYUNTAMIENTO DE VILLAVA-ATARRABIA



ZONAS DE INTERVENCIÓN:
658,50 m2
29,40 m2

687,90 m2 SUP. TOTAL

MEMORIA TÉCNICA VALORADA

INTERVENCIÓN Y NATURALIZACIÓN PATIO ATARGI HERRI ESKOLA


PLANO:

PROMOTOR:

DOC. GRAFICA ESC. 1/200

03

ESTADO ACTUAL-COTAS Y AFECCIONES
AYUNTAMIENTO DE VILLAVA-ATARRABIA

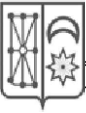



MEMORIA TÉCNICA VALORADA

DOC. GRÁFICA ESC. 1/150

INTERVENCIÓN Y NATURALIZACIÓN PATIO ATARGI HERRI ESKOLA


04

PLANO:

PROPUESTA-DEMOLICIONES

PROMOTOR:


AYUNTAMIENTO DE VILLAVA-ATARRABIA

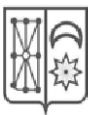

Asfalto a demoler

SUPERFICIES PROPUESTA

	Solera hormigón armado con fibras	44,27 m2
	Pavimento de caucho	288,19 m2
	Asfalto existente	2.119,14 m2
	Baldosa hidráulica (sin intervención)	526,60 m2
		2.978,20 m2 TOTAL SUP IMPERMEABLES
	Gravilla	84,48 m2
	Pavimento drenante por junta tipo "Kodolé" de Breinco	90,90 m2
	Pavimento natural continuo estabilizado tipo "Aripaq"	75,72 m2
	Césped sobre geocelda	149,88 m2
	Tierra vegetal con plantación	126,82 m2
		527,80 m2 TOTAL SUP PERMEABLES
		17,72% de la Sup TOTAL

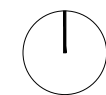

MEMORIA TÉCNICA VALORADA

DOC. GRAFICA ESC. 1/400

INTERVENCIÓN Y NATURALIZACIÓN PATIO ATARGI HERRI ESKOLA
PLANO:
PROMOTOR:

PROPUESTA-GENERAL Y SUPERFICIES
AYUNTAMIENTO DE VILLAVA-ATARRABIA

05



MATERIALES PROPUESTA

- Solera hormigón armado con fibras
- Pavimento de caucho
- Asfalto existente
- Baldosa hidráulica (sin intervención)
- Gravilla
- Pavimento drenante por junta tipo "Kodolé" de Breinco
- Pavimento natural continuo estabilizado tipo "Aripaq"
- Césped sobre geocelda
- Tierra vegetal con plantación

MEMORIA TÉCNICA VALORADA

INTERVENCIÓN Y NATURALIZACIÓN PATIO ATARGI HERRI ESKOLA

PLANO:

PROMOTOR:

DOC. GRAFICA ESC. 1/150

06

PROPUESTA-COTAS
AYUNTAMIENTO DE VILLAVA-ATARRABIA



