


D O C U M E N T A C I Ó N G R Á F I C A

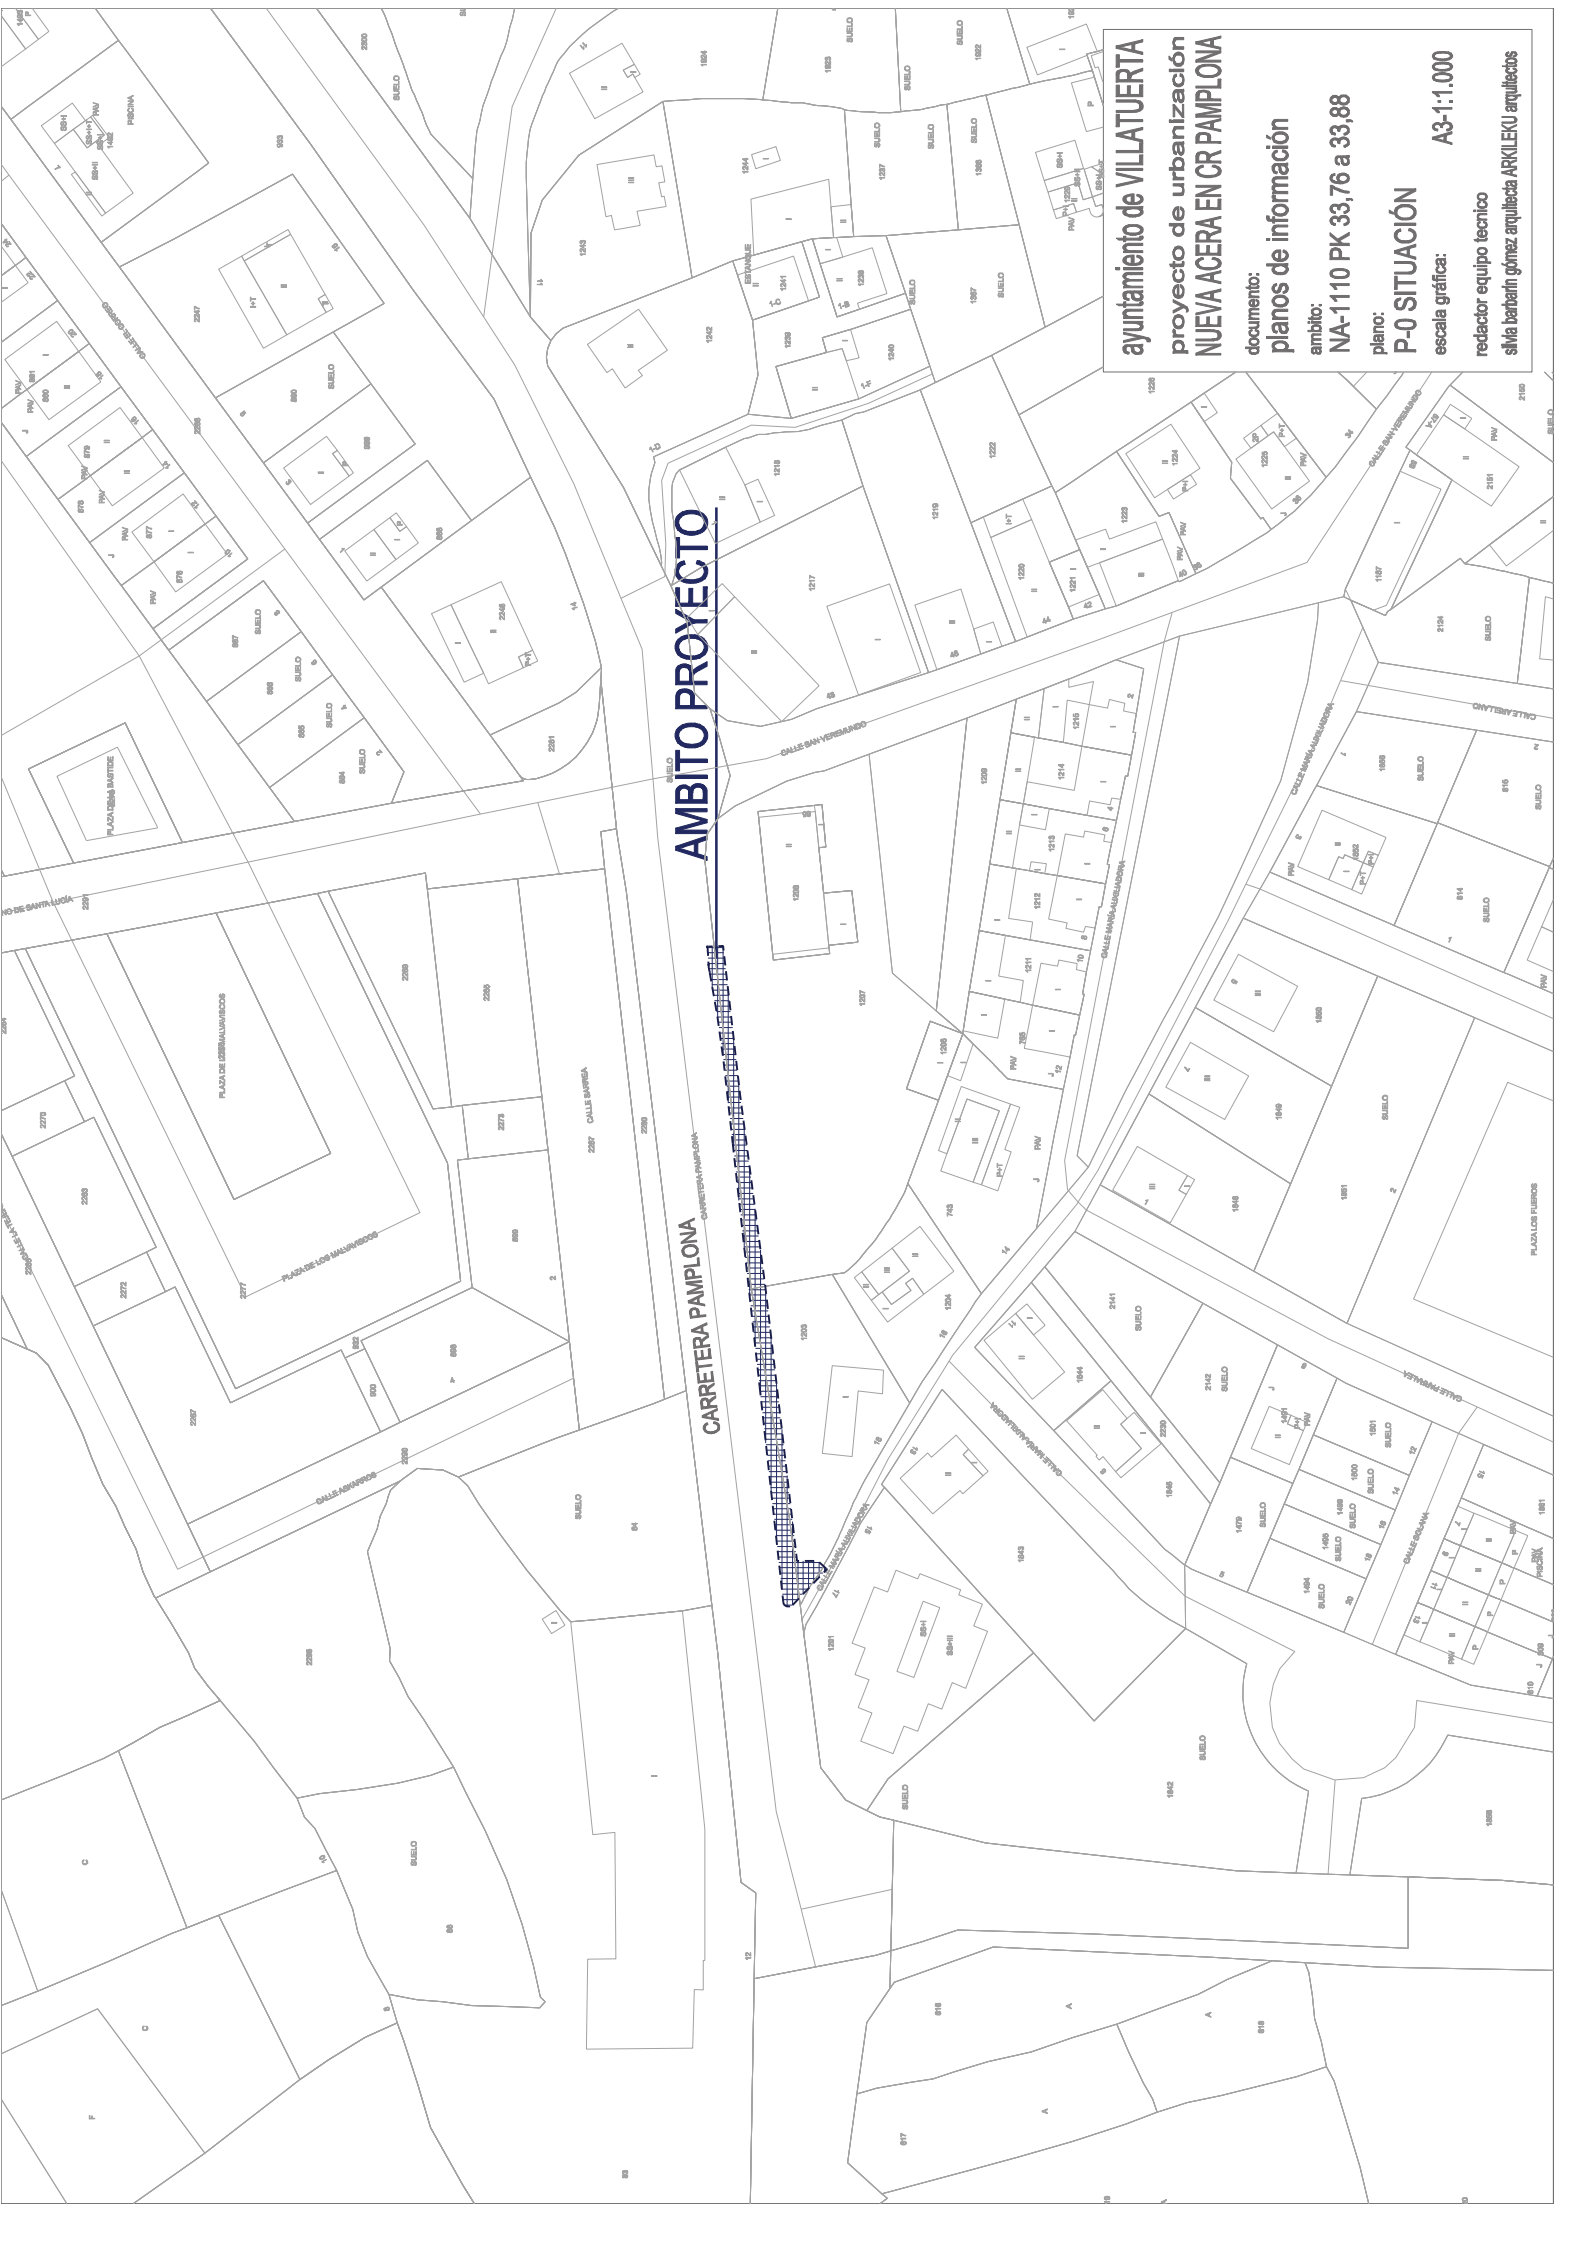

AMBITO PROYECTO

CARRETERA PAMPLONA

ayuntamiento de VILLATUERTA

proyecto de urbanización
NUEVA ACERA EN CR PAMPLONA


documento:
planos de información

ambito:
NA-1110 PK 33,76 a 33,88

plano:
P-0 SITUACIÓN

escala gráfica:
A3-1:1.000

redactor equipo tecnico
silvia barbañ gómez arquitecta ARKILEKU arquitectos

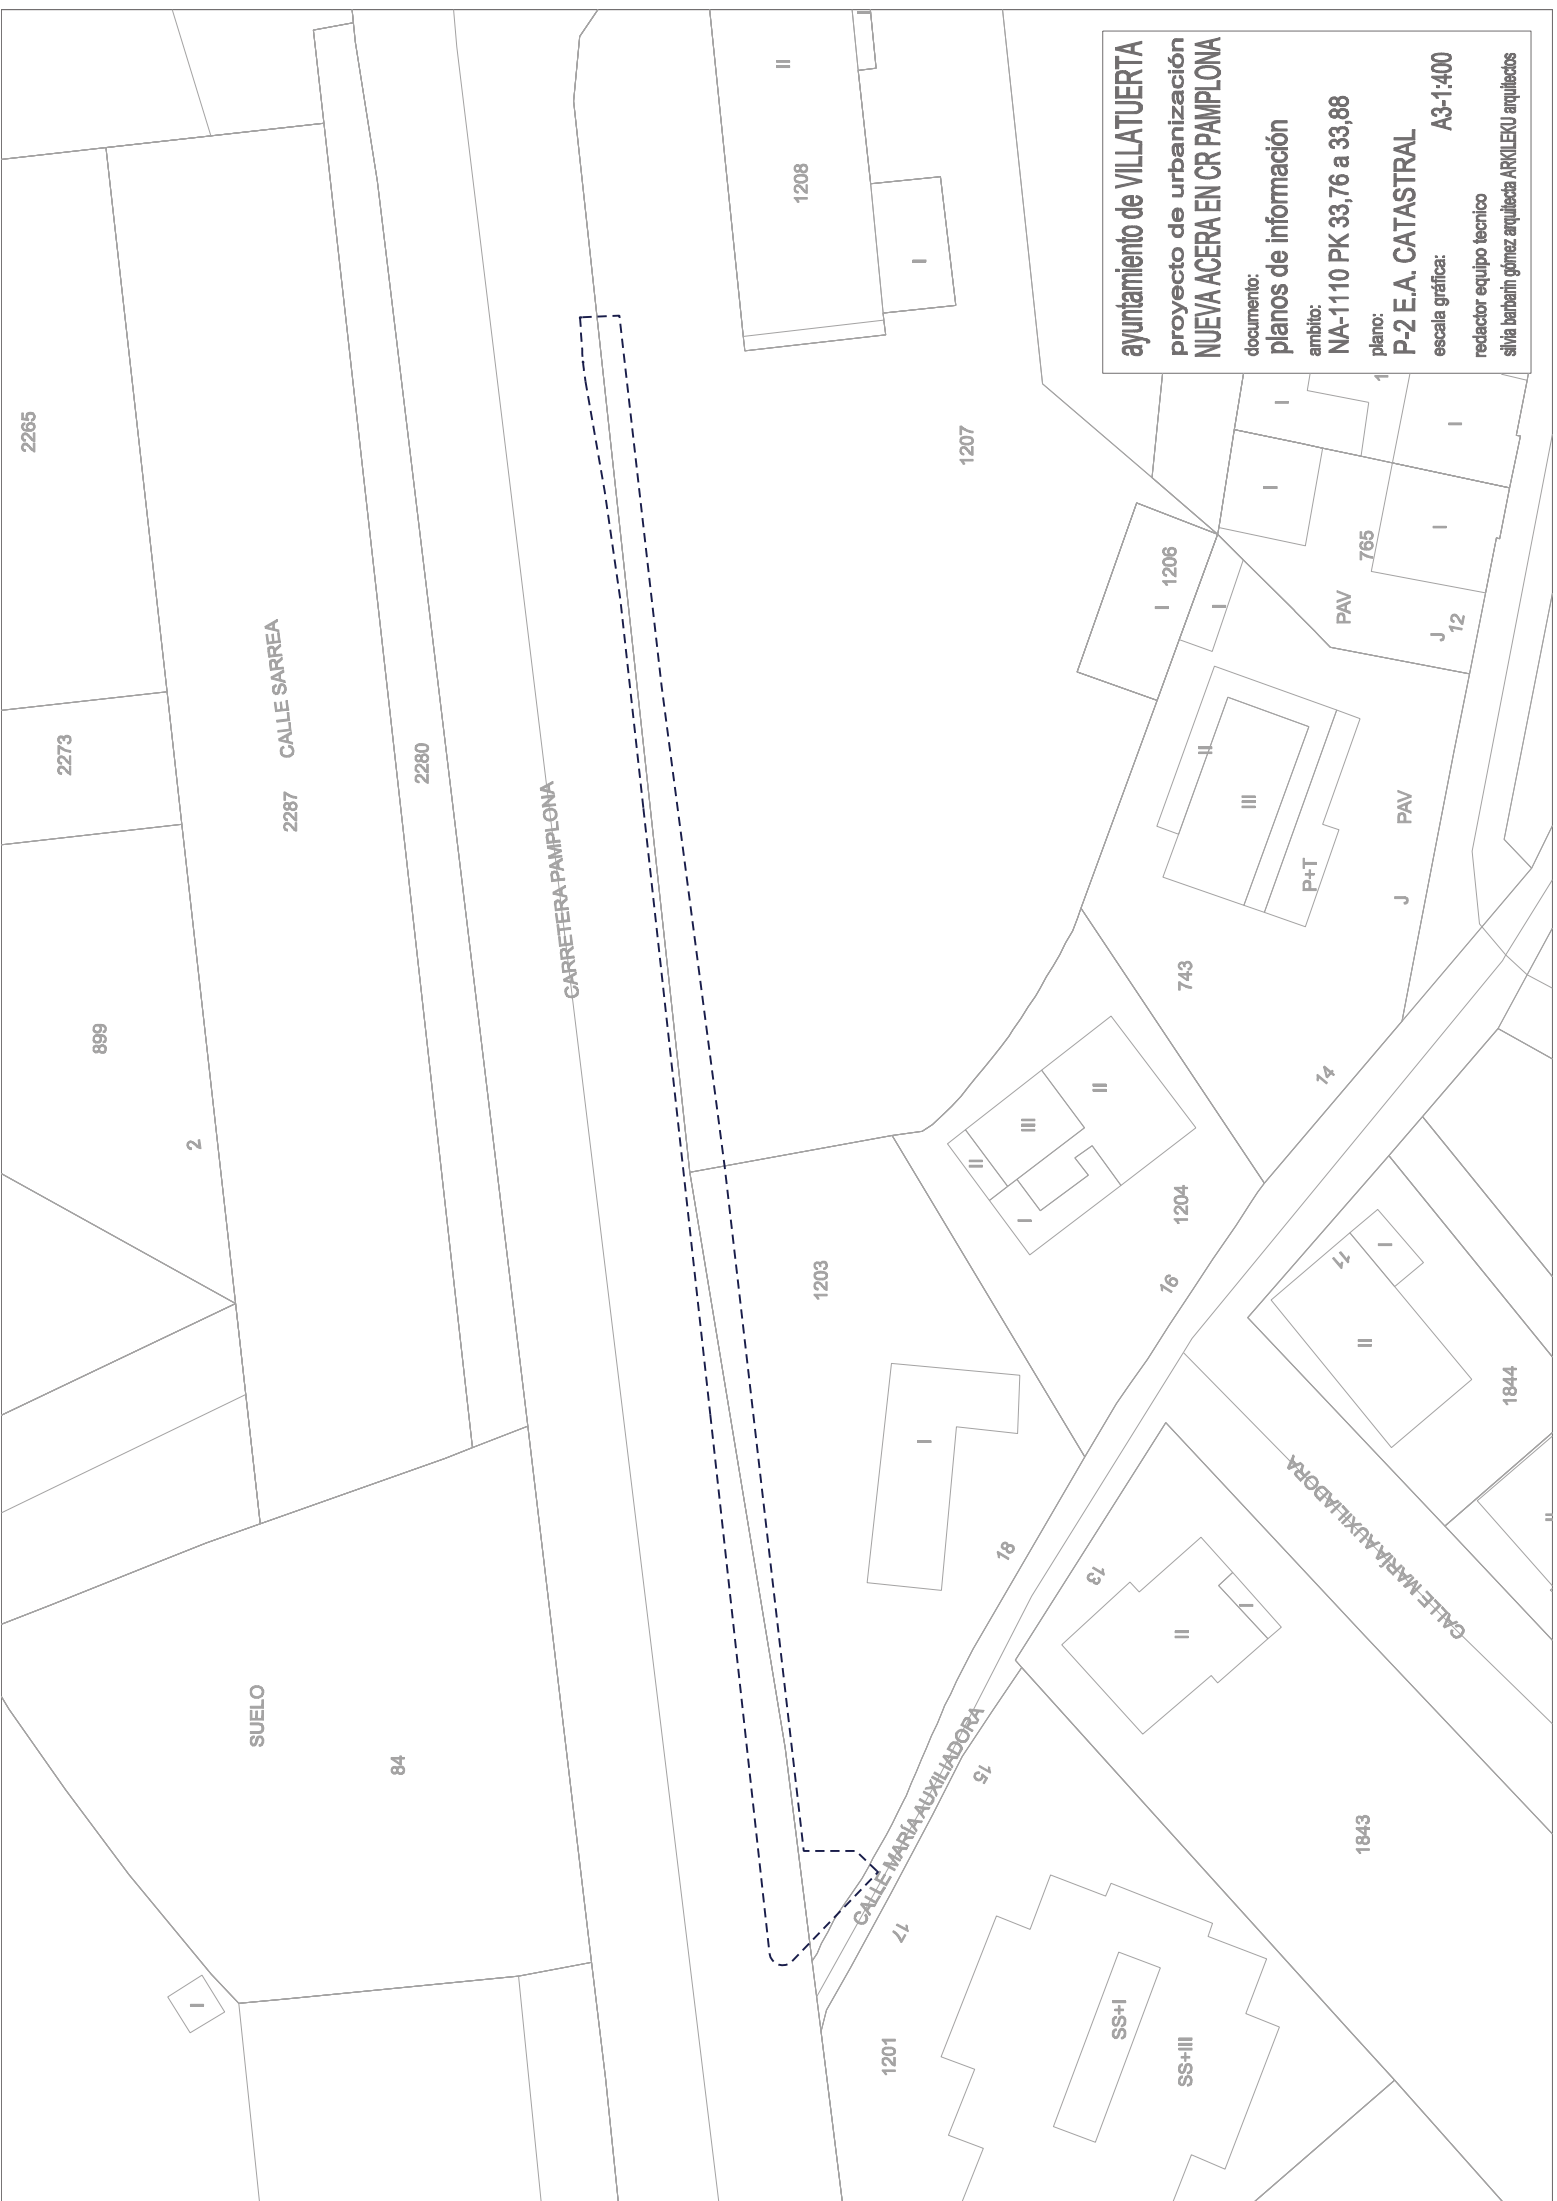

ayuntamiento de VILLATUERTA

proyecto de urbanización

NUEVA ACERA EN CR PAMPLONA

documento: planos de información


ambito: NA-1110 PK 33,76 a 33,88


plano: P-2 E.A. CATASTRAL

escala gráfica: A3-1:400

redactor equipo tecnico

silvia barbarin gómez arquitecta ARKILEKU arquitectos

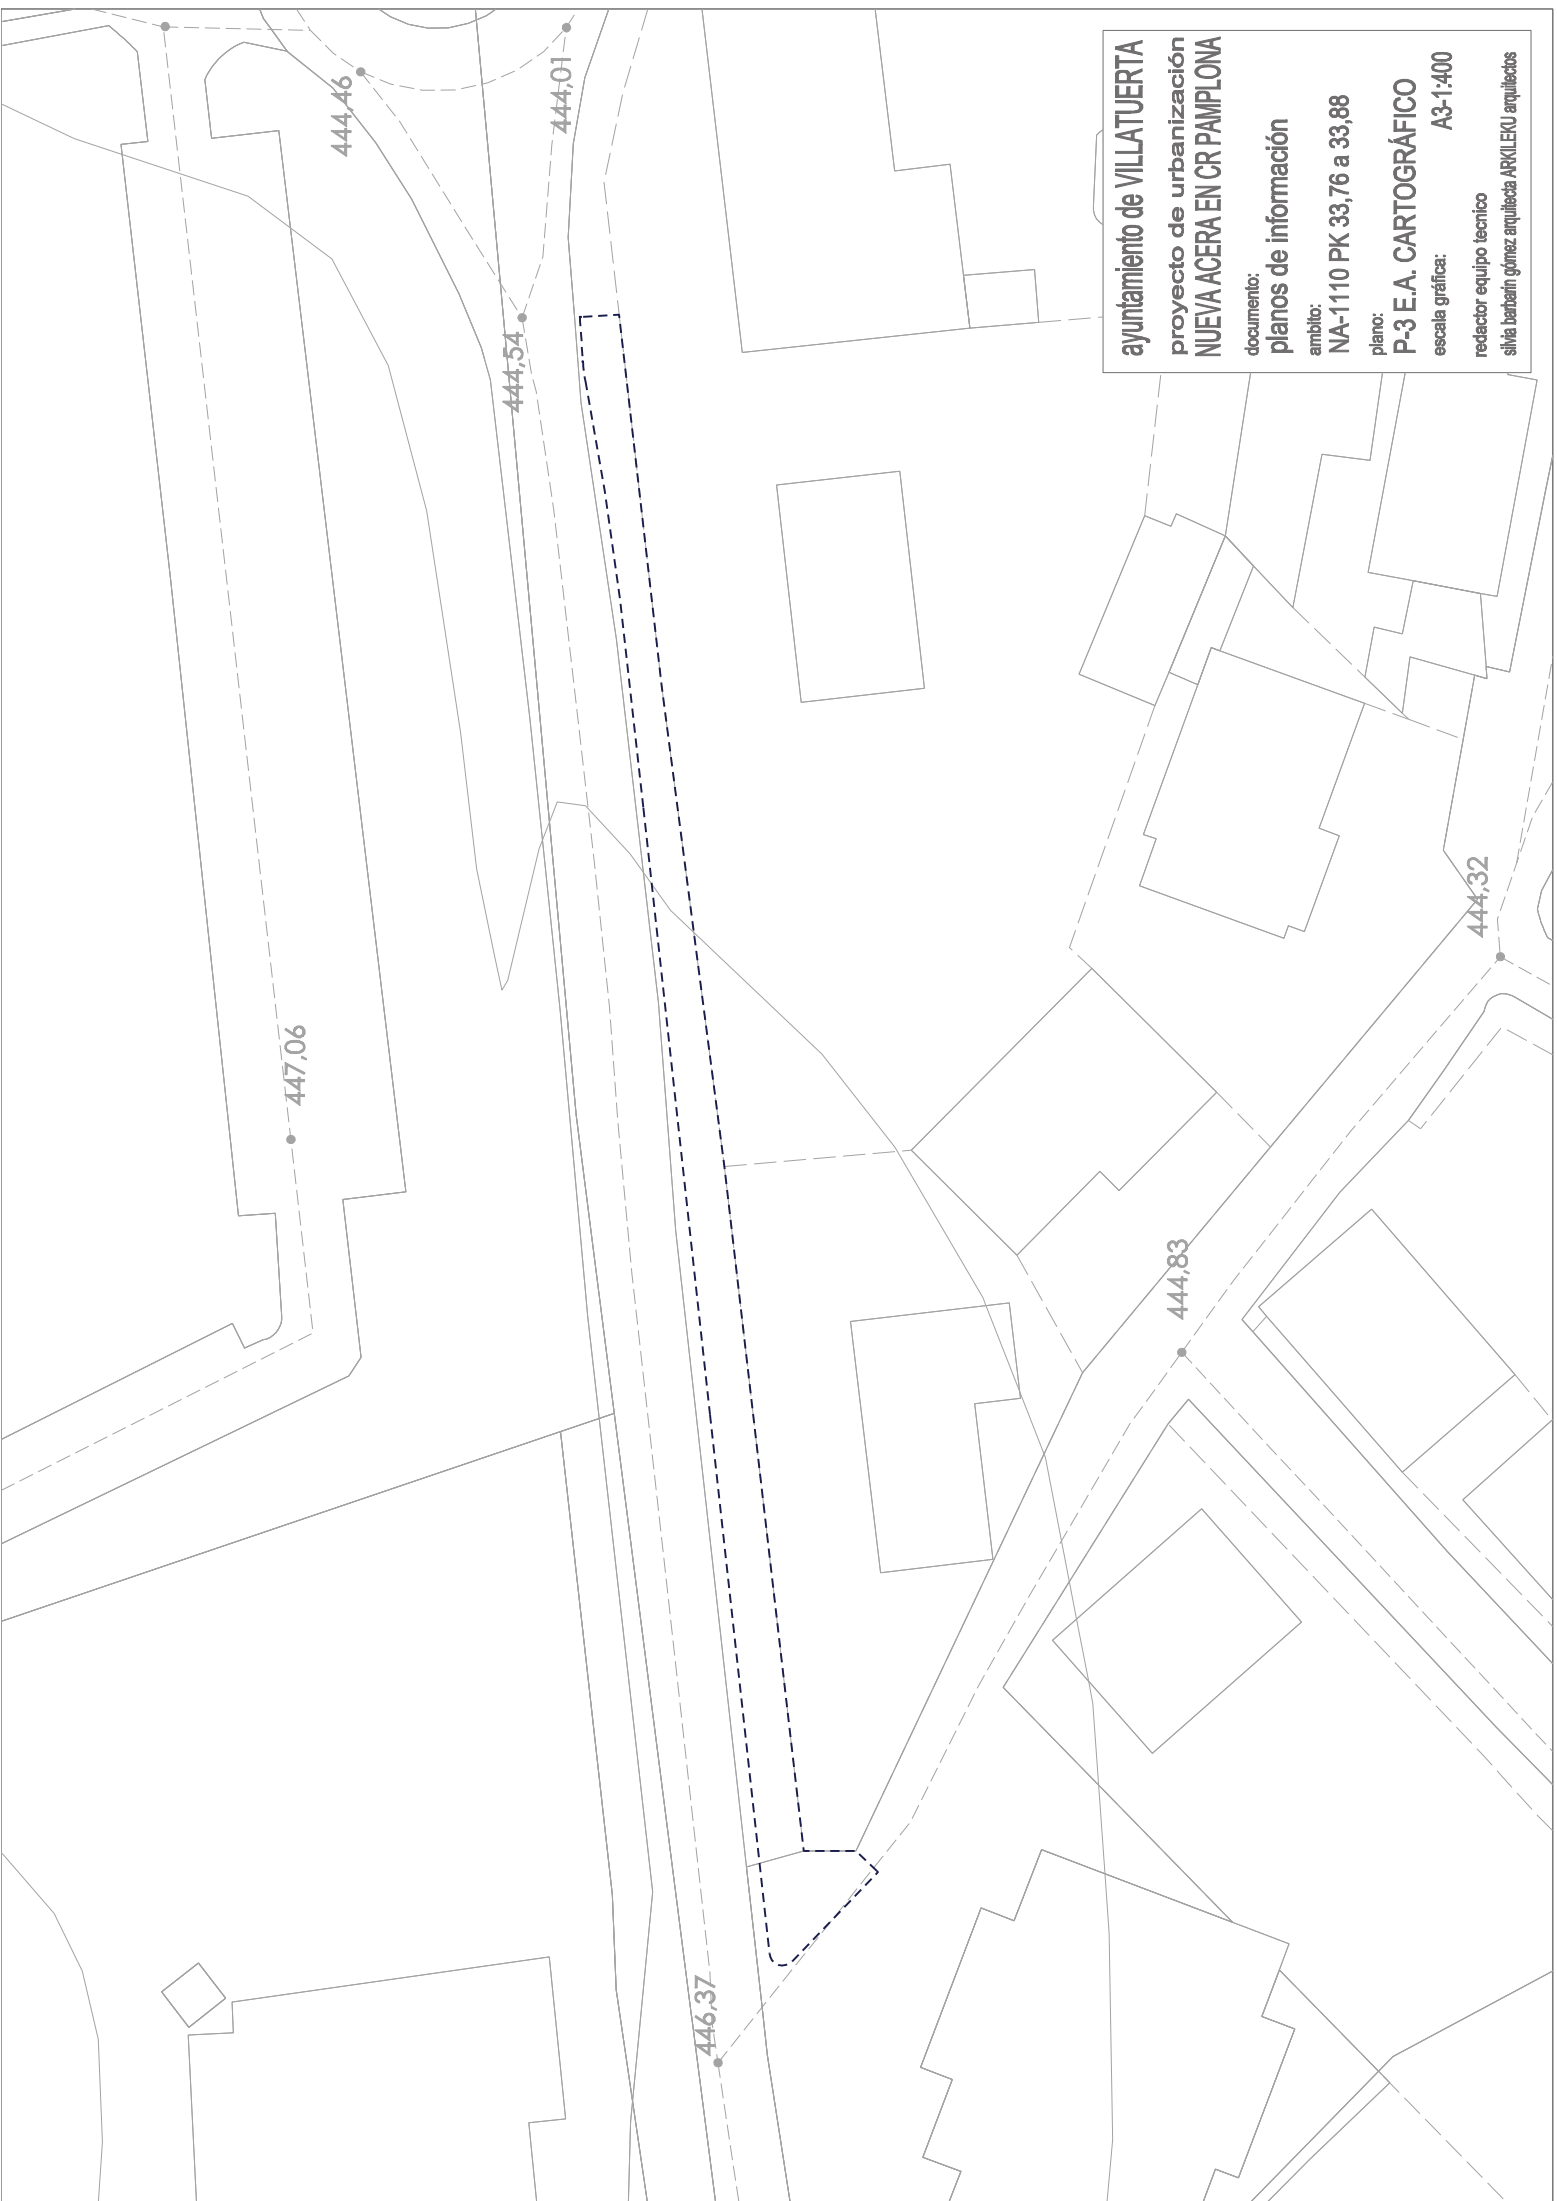

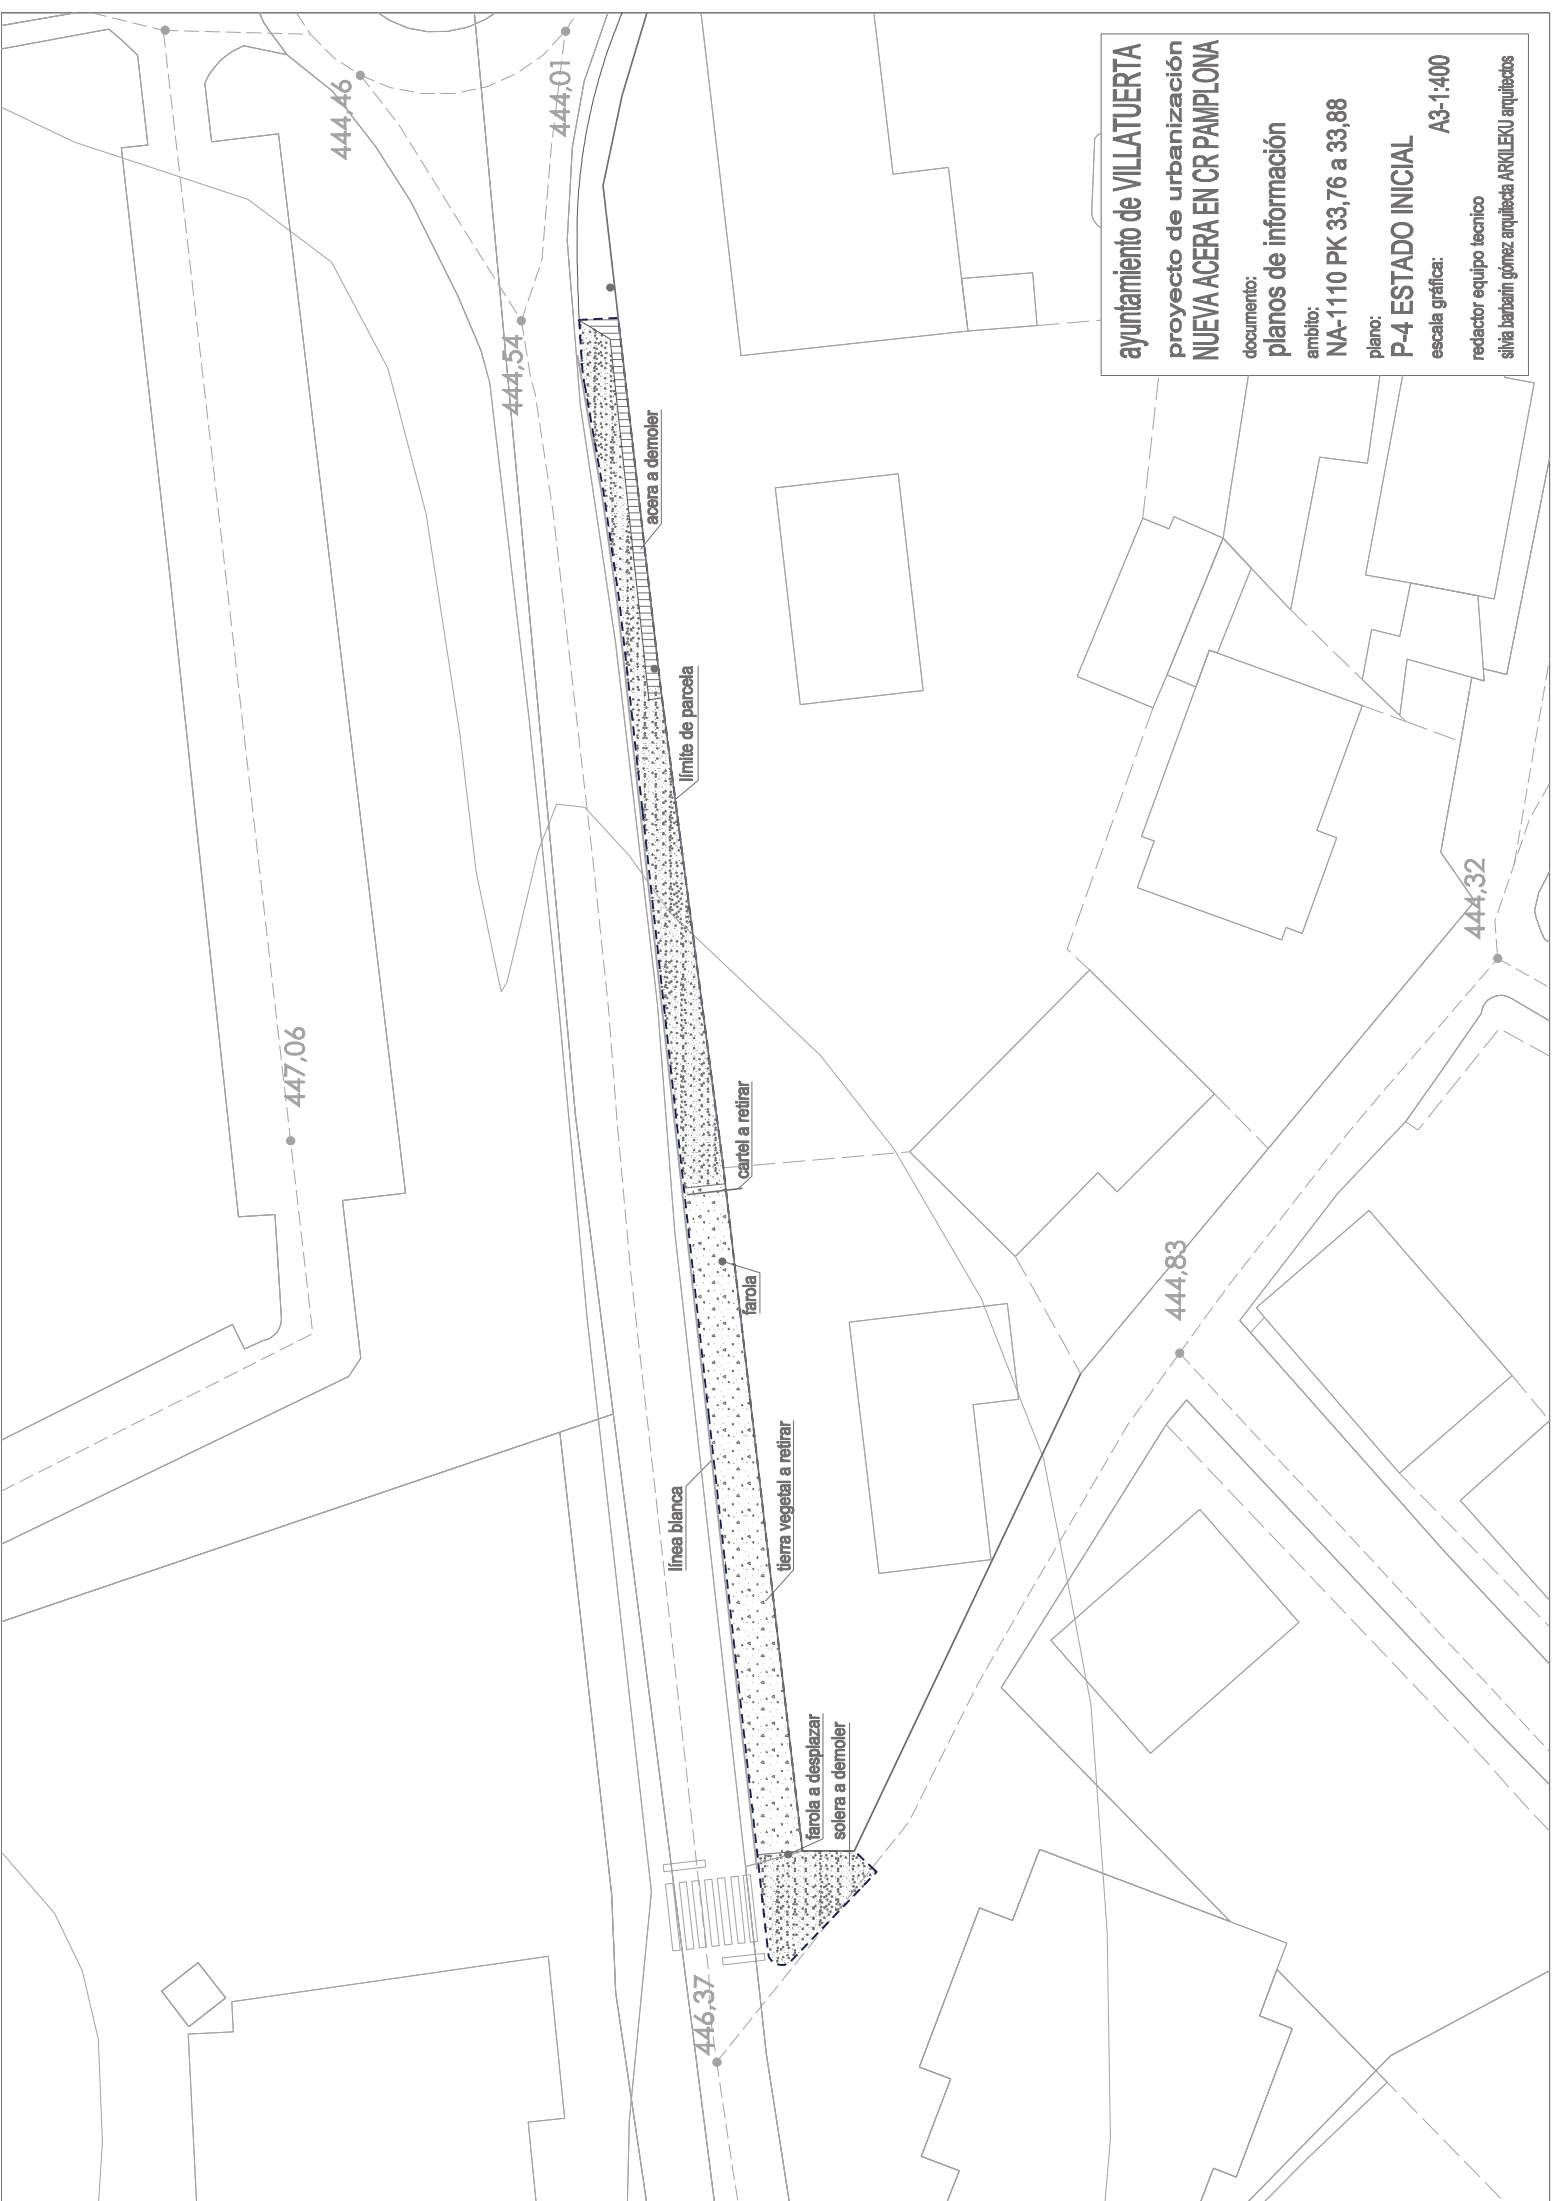

ayuntamiento de VILLATUERTA

proyecto de urbanización
NUEVA ACERA EN CR PAMPLONA

documento:
planos de información

ambito:
NA-1110 PK 33,76 a 33,88


plano:
P-4 ESTADO INICIAL


escala gráfica:
A3-1:400

redactor equipo tecnico
silvia barbañán gómez arquitecta ARKILEKU arquitectos



ayuntamiento de VILLATUERTA
proyecto de urbanización
NUEVA ACERA EN CR PAMPLONA
documento:
planos de propuesta
ambito:
NA-1110 PK 33,76 a 33,88
plano:
P-5 ESTADO PROPUUESTO
escala gráfica:
A3-1:400
redactor equipo tecnico
silvia barbañán gómez arquitecta ARKILEU arquitectos

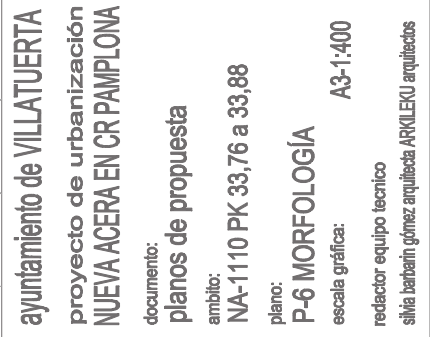

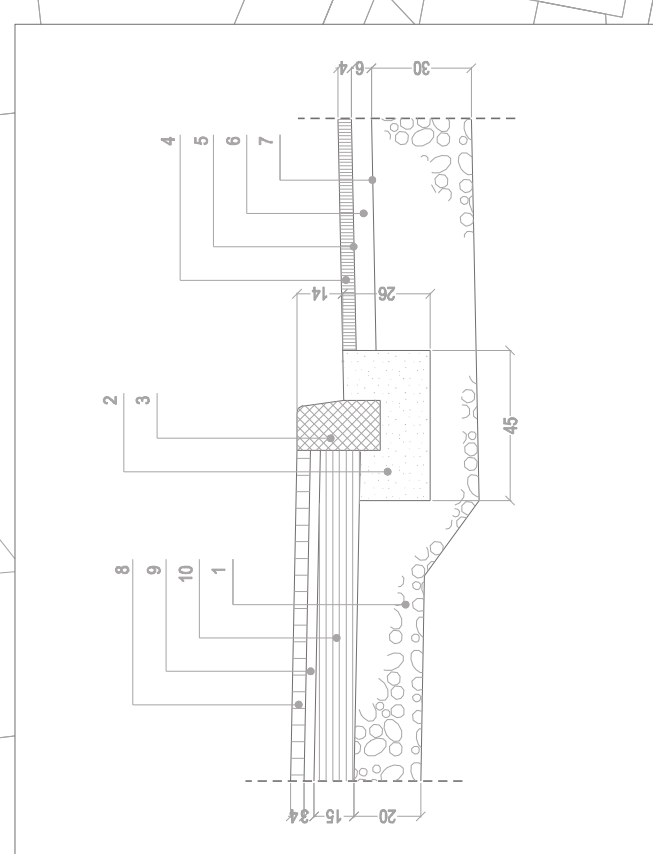

ayuntamiento de VILLATUERTA
proyecto de urbanización
NUEVA ACERA EN CR PAMPLONA

documento:
planos de propuesta


ambito:
NA-1110 PK 33,76 a 33,88

plano:
P-7 MATERIALES

escala gráfica:
A3-1:400

redactor equipo tecnico
silvia barbañán gómez arquitecta ARKLEU arquitectos

- LEYENDA
- 1. ZAHORRA ARTIFICIAL MATERIAL CALIZO GRANULOMETRIA Z-2
 - 2. HORMIGON EN MASA 275 Kg/m3 DE CEMENTO, ACABADO LUCIDO LLANA
 - 3. BORDILLO DE HORMIGON C5, 100x15x25
 - 4. AGLOMERADO ASFALTICO EN CALIENTE S-12, ARIDO OPTICO
 - 5. RIEGO DE ADHERENCIA 0,5 Kg/cm2 TIPO ECR-1
 - 6. AGLOMERADO ASFALTICO EN CALIENTE G-20, ARIDO CALIZO
 - 7. RIEGO DE IMPRIMACION 1,5 Kg/cm2 TIPO ECR-0
 - 8. BALDOSA HIDRAULICA 40x40x4, DOS COLORES
 - 9. MORTERO DE AGARRE
 - 10. SOLERA DE HORMIGON H-200, ARMADO 15/15/8

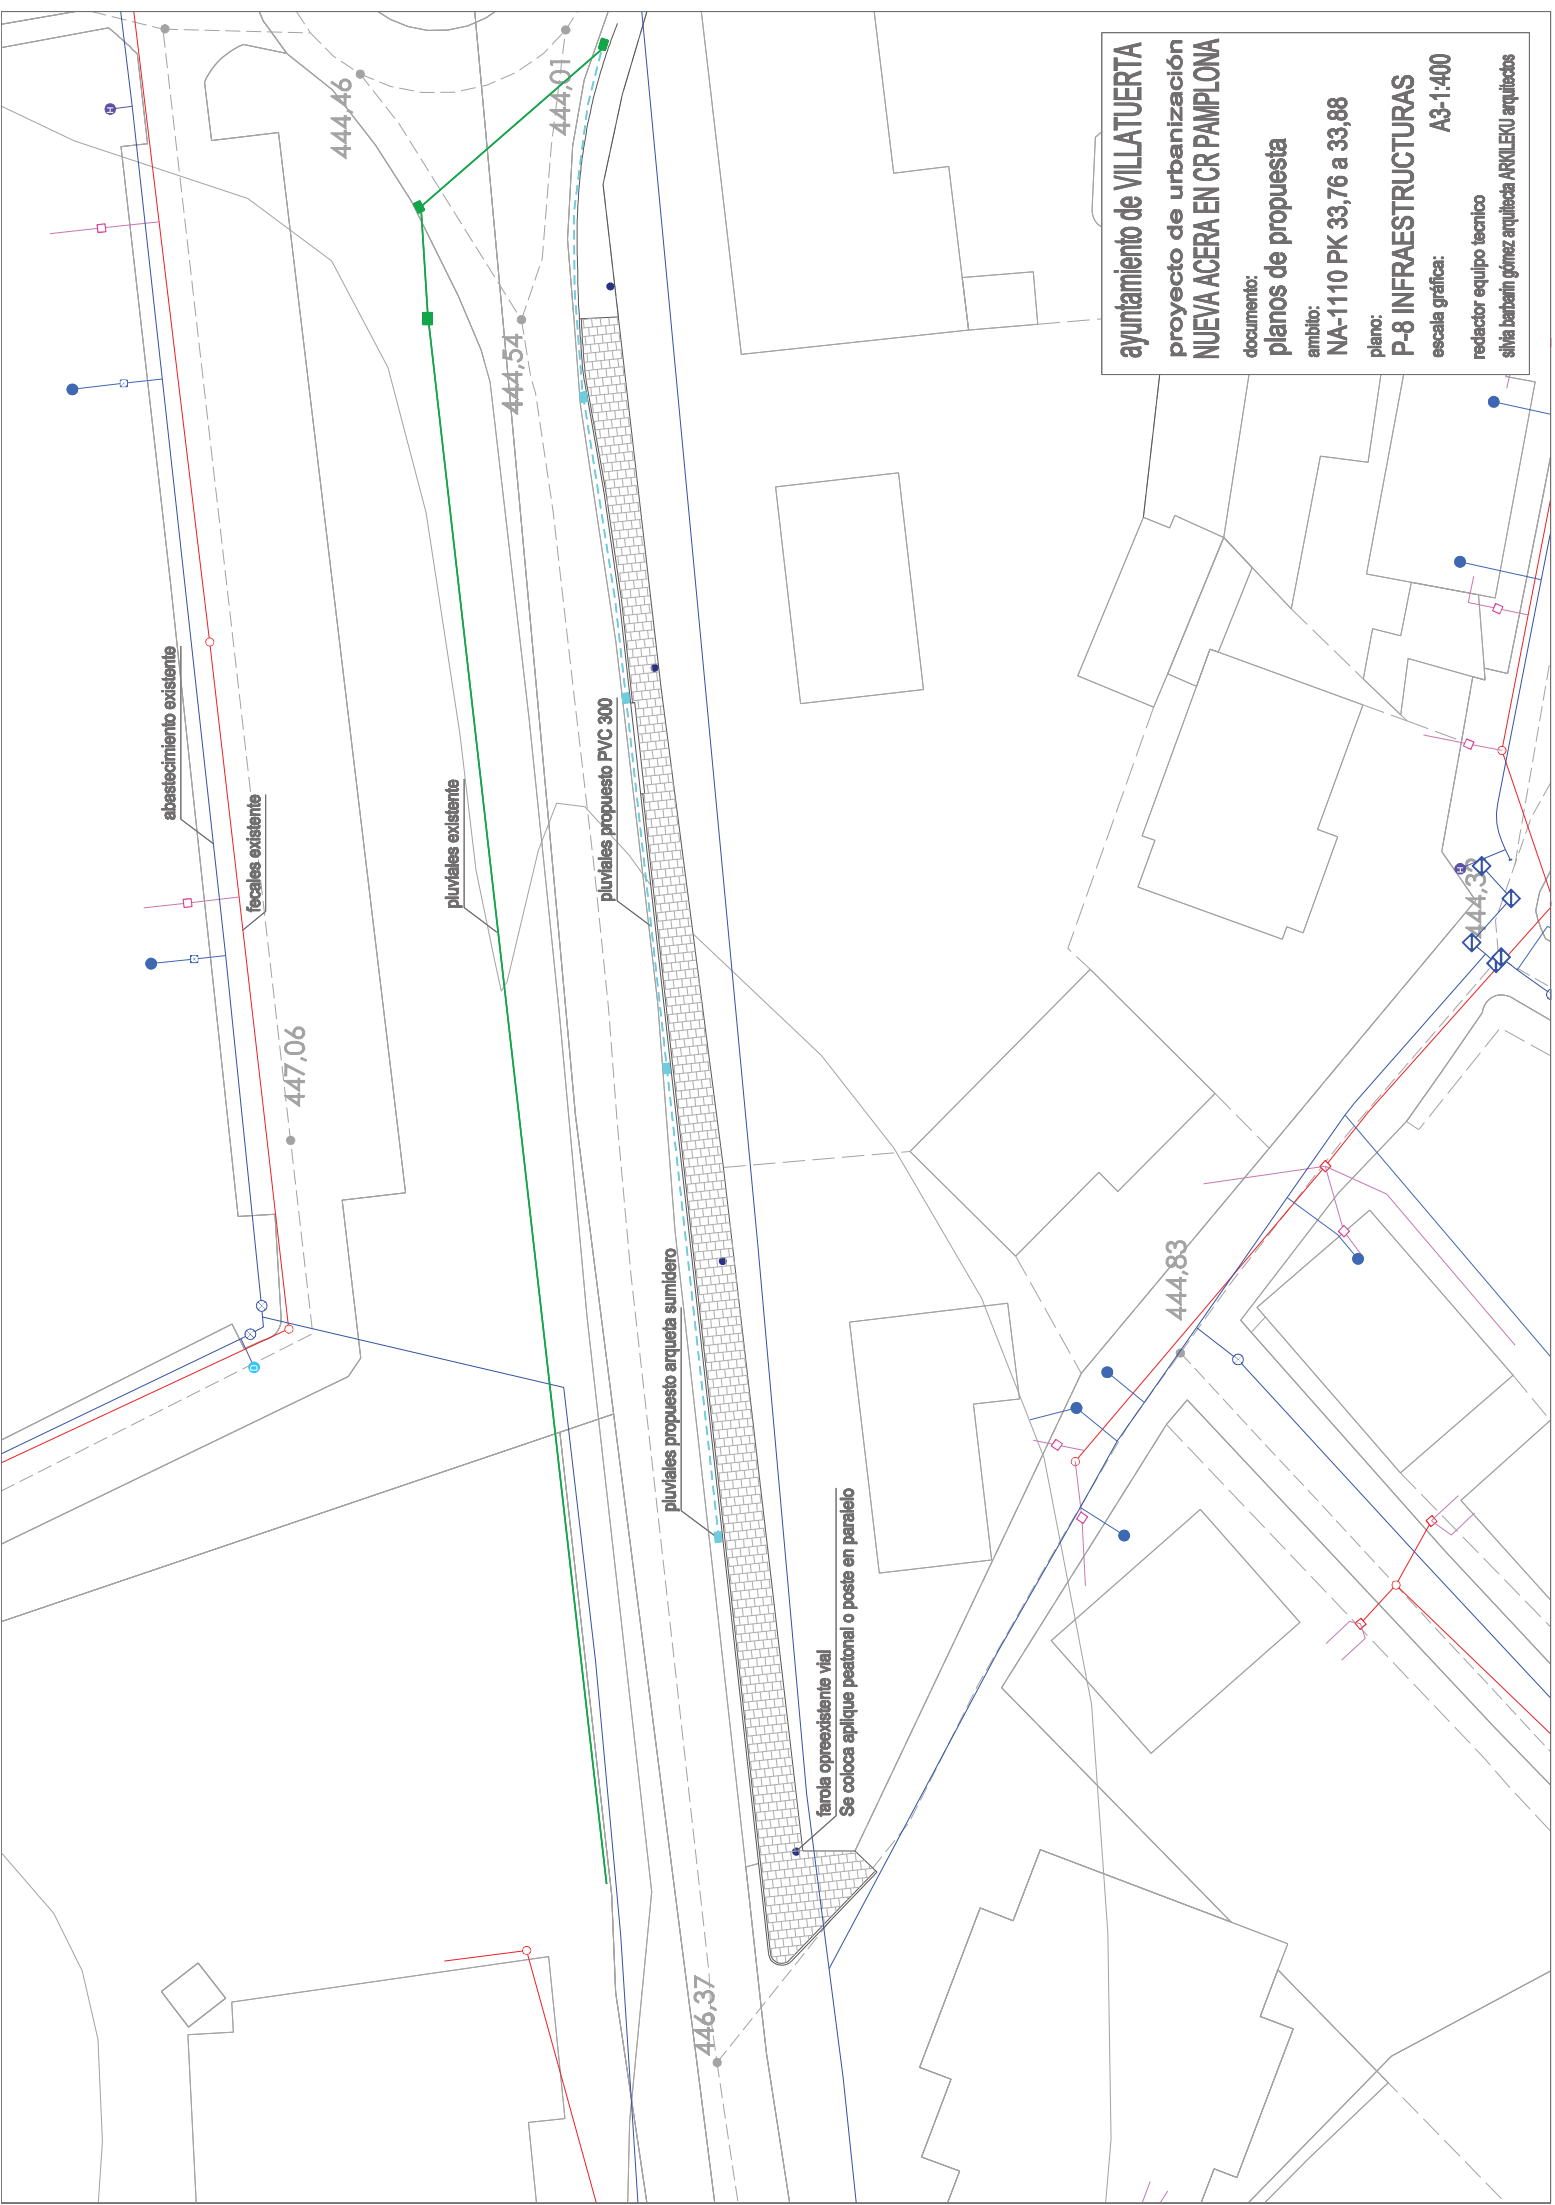

ayuntamiento de VILLATUERTA
proyecto de urbanización
NUEVA ACERA EN CR PAMPLONA

documento:

planos de propuesta

ambito:

NA-1110 PK 33,76 a 33,88

plano:

P-8 INFRAESTRUCTURAS

escala grafica:

A3-1:400

redactor equipo tecnico

silvia barbañán gómez arquitecta ARKILEKU arquitectos