


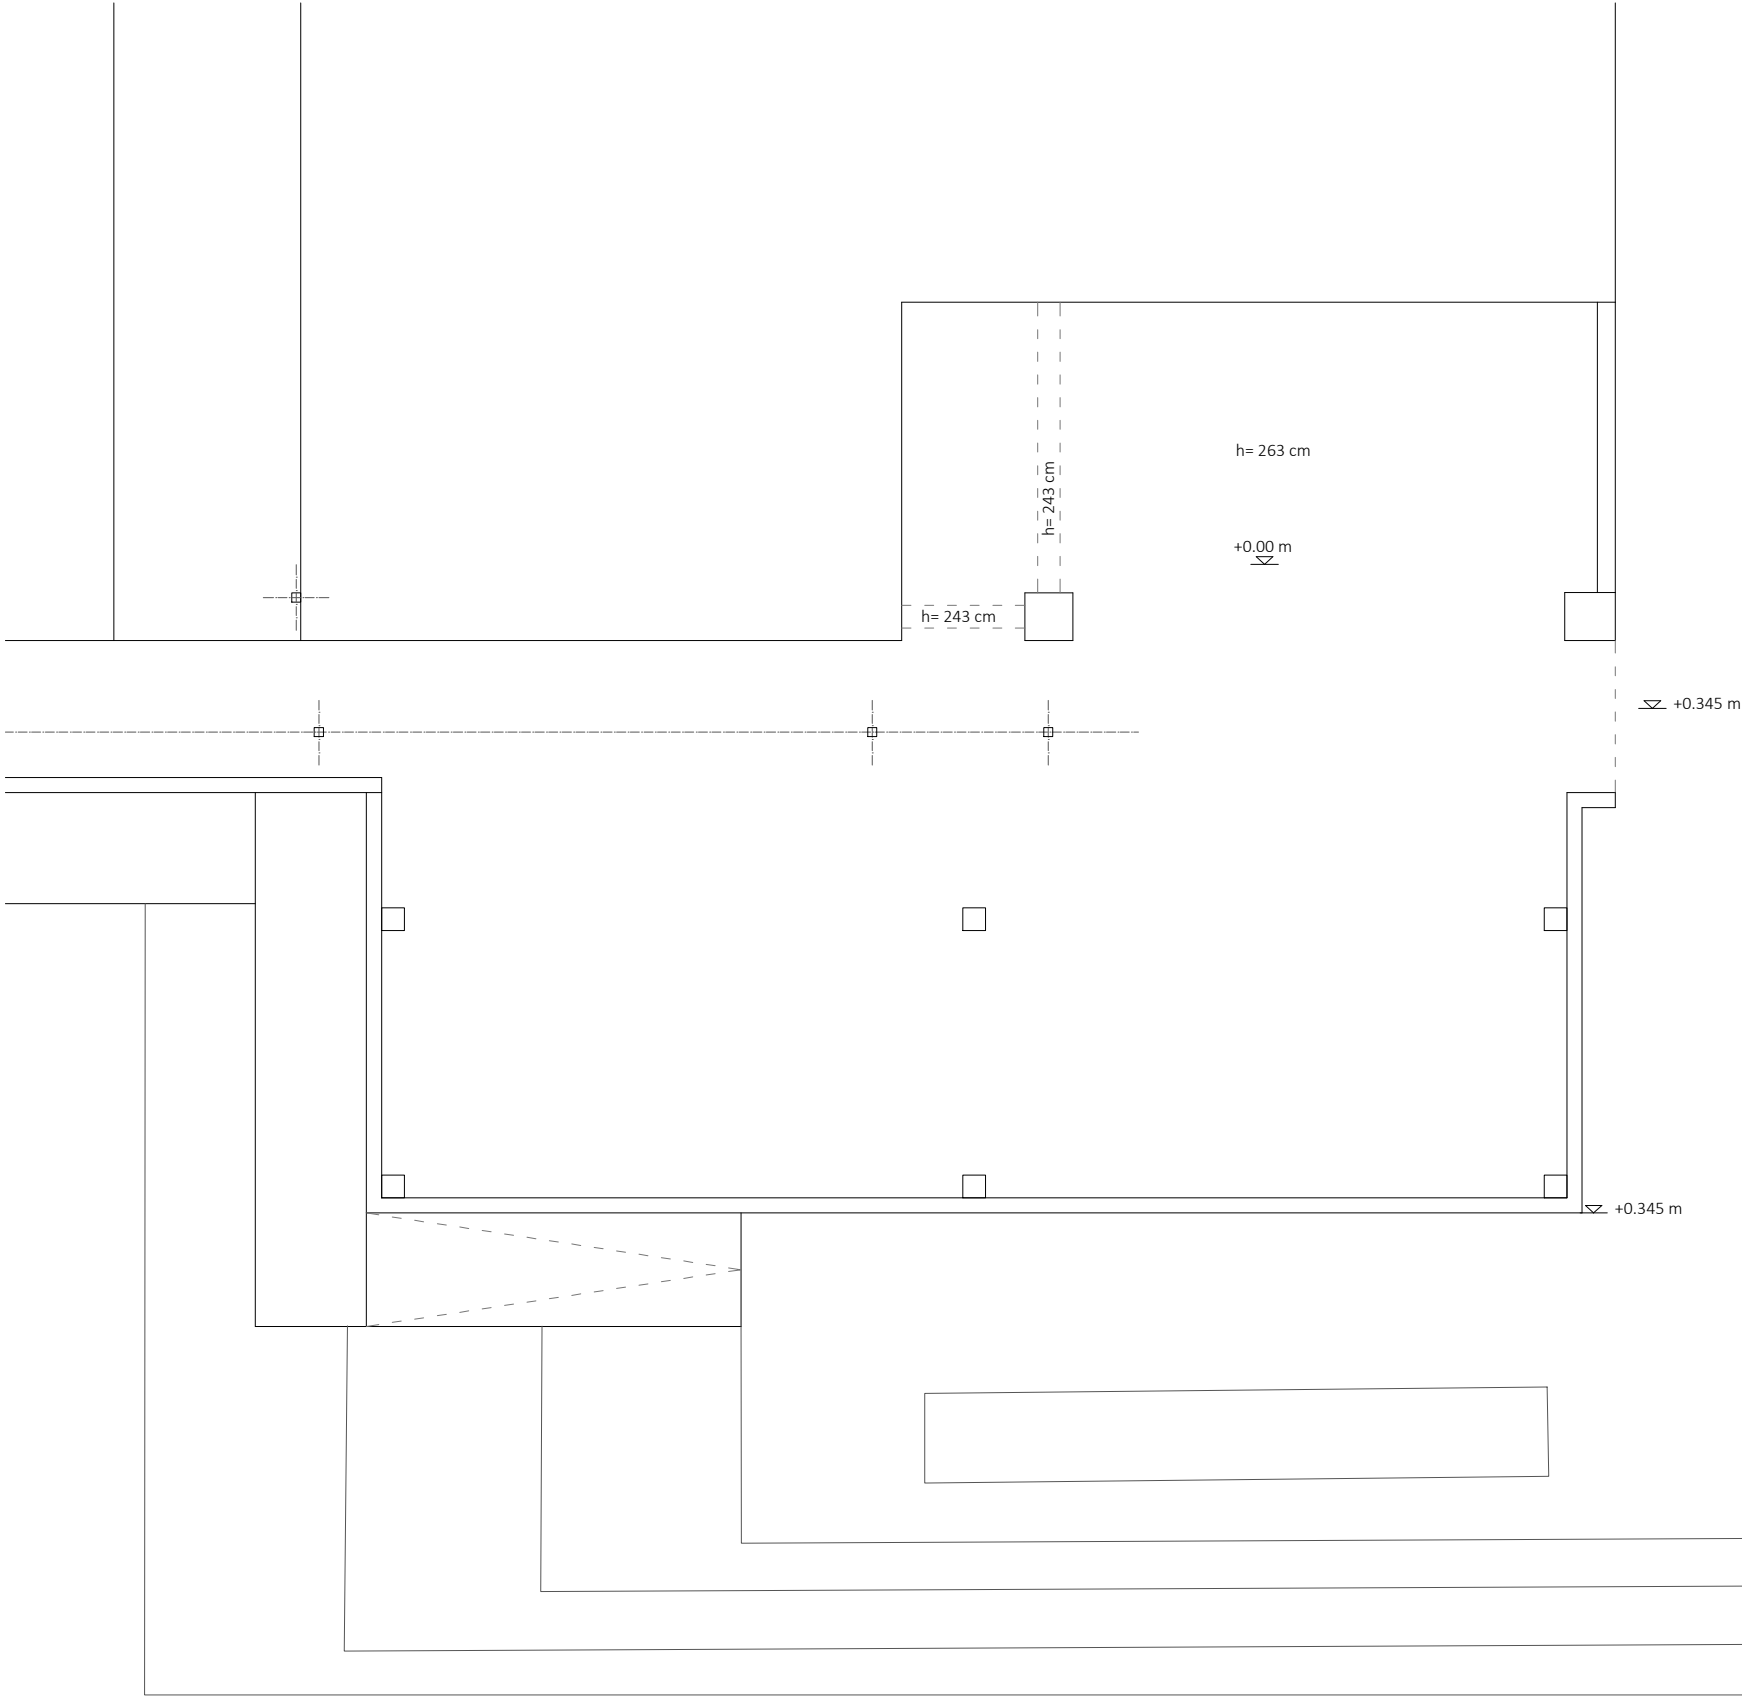

WARQS Parque Comercial Galaria, Calle U nº 3 Local 2-4 31191 Cordovilla Navarra
T | F 948 85 73 05 | www.warqs.com | oficina@warqs.com

FASE: PROYECTO DE EJECUCIÓN
PROYECTO: **AMPLIACIÓN DEL CPEIP "RICARDO CAMPANO" Y IESO "DEL CAMINO"**
LOCALIZACIÓN: CALLE ARBOLILLOS 15 , VIANA
PROMOTOR: DEPARTAMENTO EDUCACIÓN GOBIERNO NAVARRA
PLANO: ESTADO ACTUAL
PLANTA BAJA

ARQUITECTOS: MARIANO GONZÁLEZ PRESENCIO JOSÉ JAVIER ESPARZA UNSÁIN

COLABORADORES: MAIALEN AVIZANDA IRAGUI
MIREN PÉREZ DÍAZ DE ARCAYA
ROCÍO GONZÁLEZ GONZÁLEZ DEL CAMPO

12F31C3E2C1

CSV

N2025A1045

EXP

02/10/2025

FECHA DATA

COAVN

COLEGIO OFICIAL VASCO-NAVARRO EUSKAL HERRIKO ELIZARGO OFIZIALA NAVARRA

Verificable en www.coavnav.org/verificacion

www.coavnav.org/verificacion-egitegerrria

VISADO BISATUA


FECHA: SEPT 2025

MOD:





ESCALA: A3-1/100

Nº:

EA01

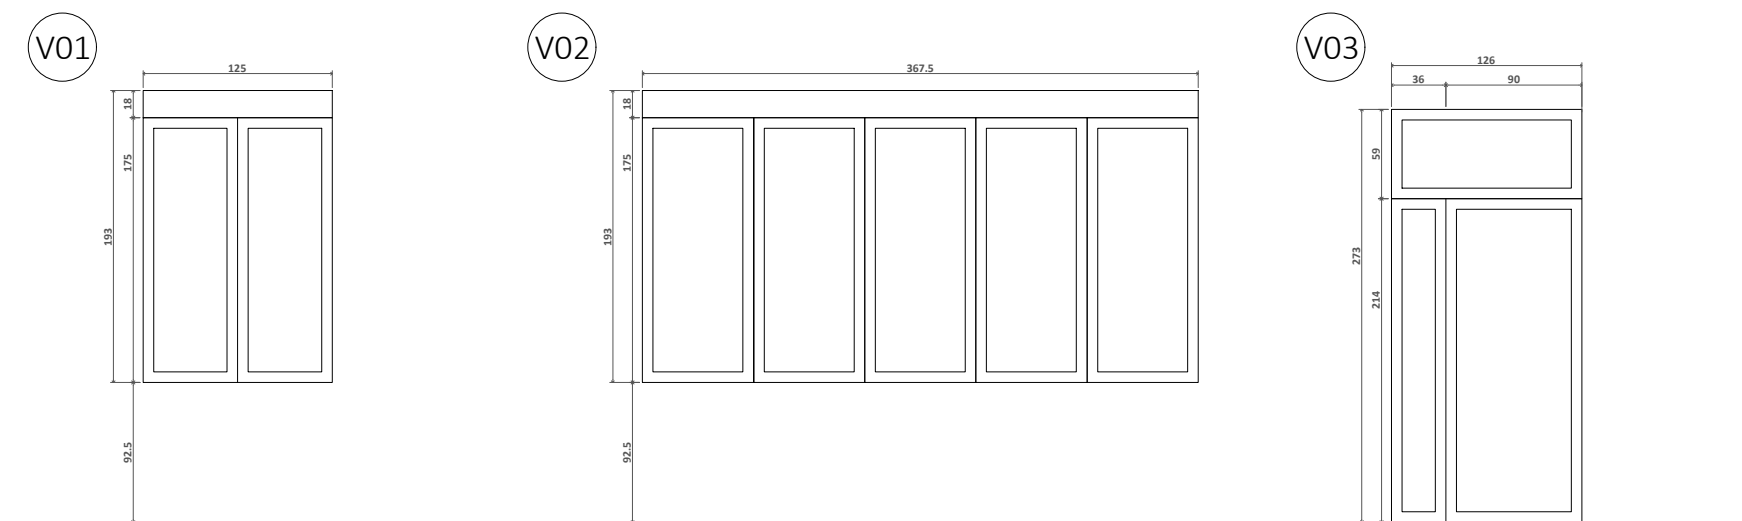

F: P25003

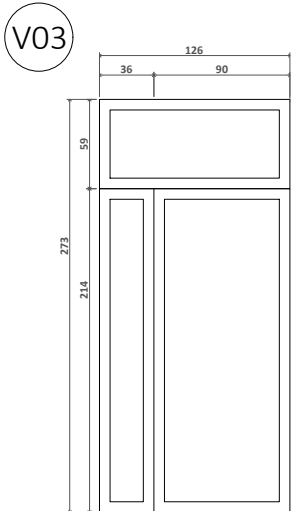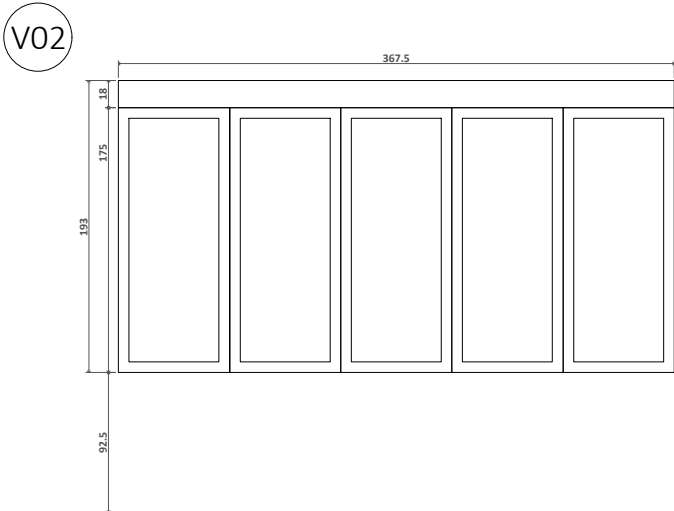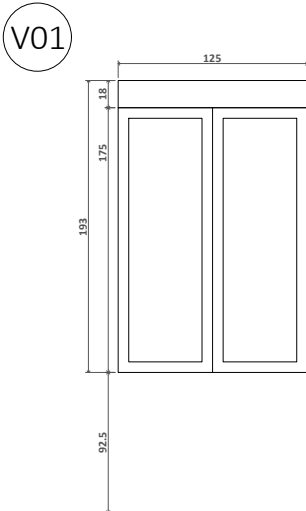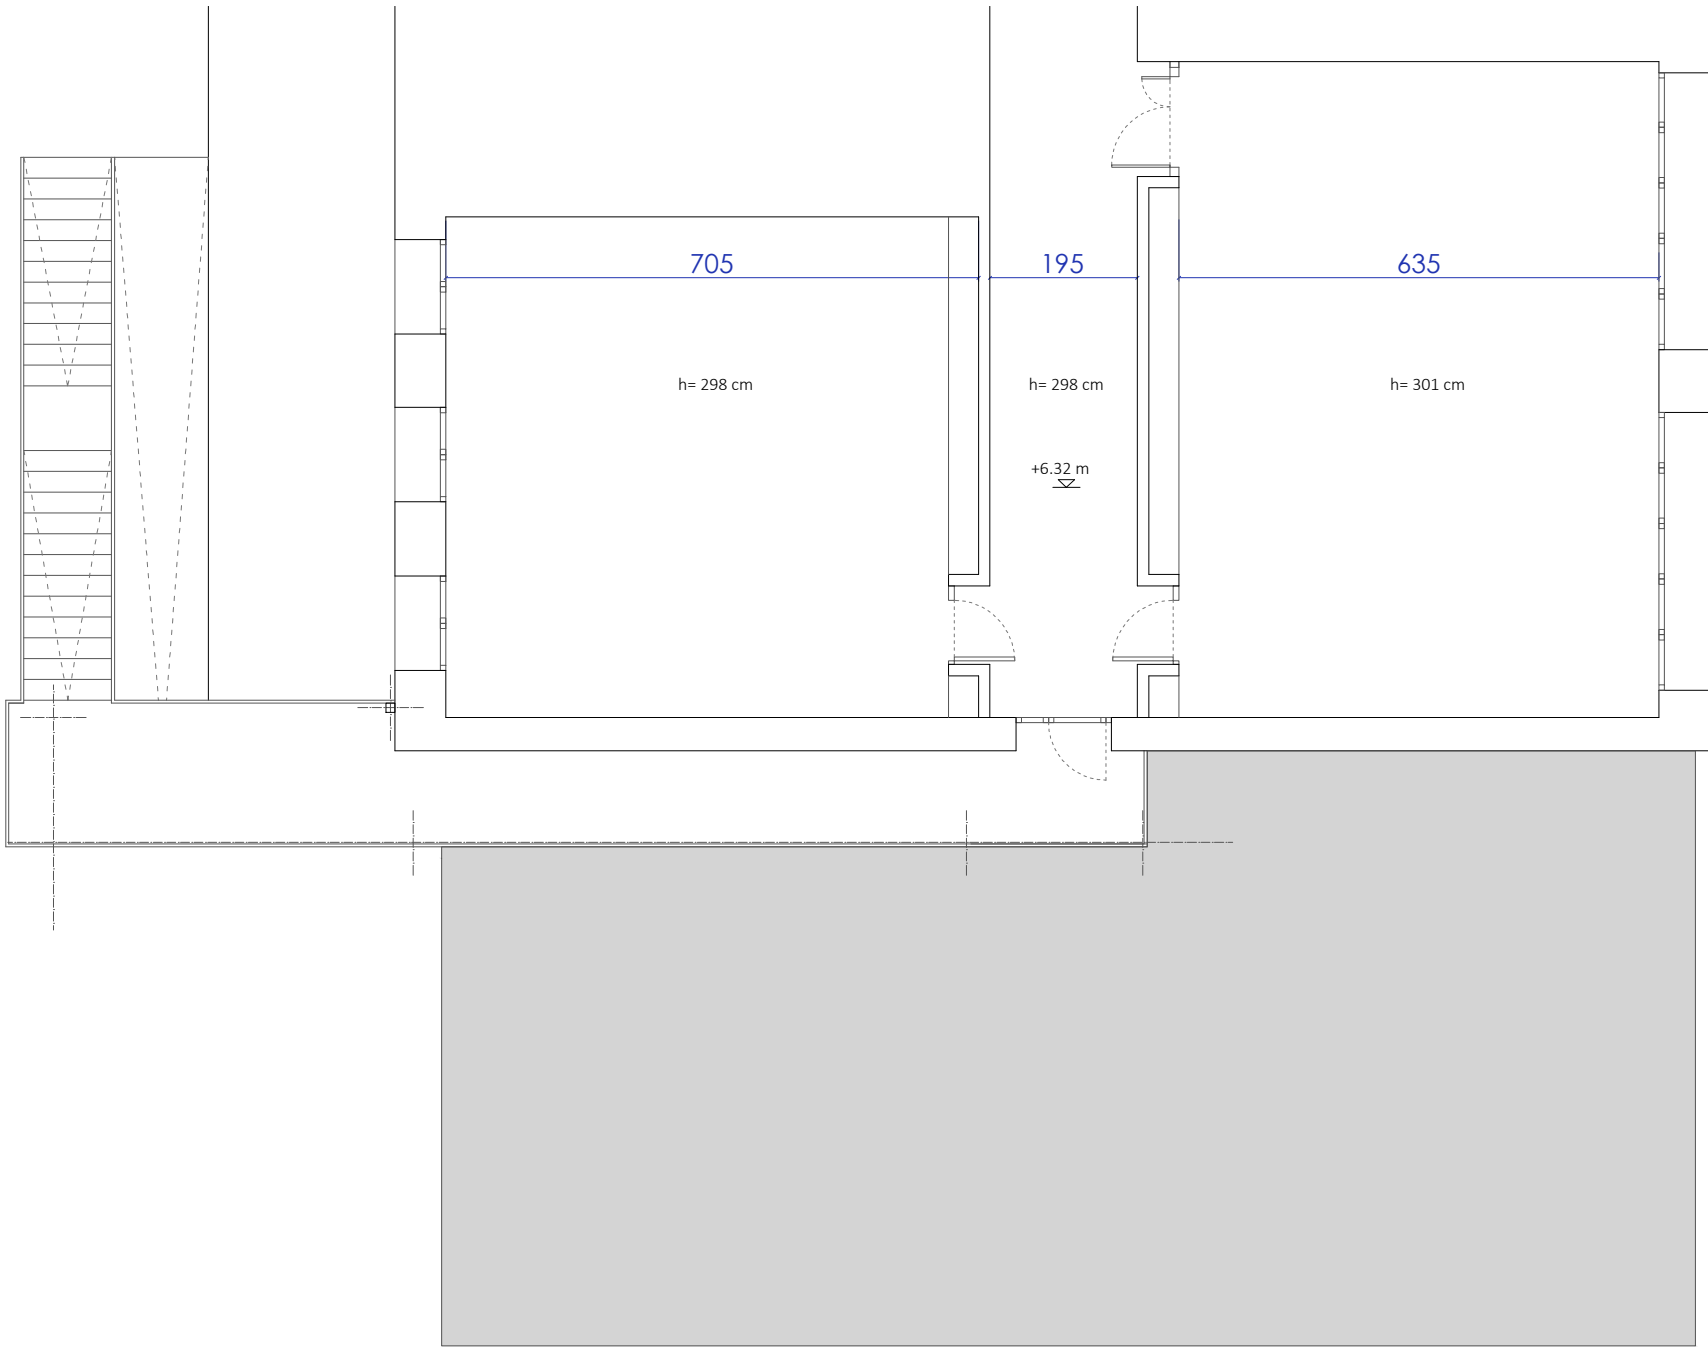

WARQS Parque Comercial Galaria, Calle U nº 3 Local 2-4 31191 Cordovilla Navarra
T | F 948 85 73 05 | www.warqs.com | oficina@warqs.com

FASE: PROYECTO DE EJECUCIÓN
PROYECTO: **AMPLIACIÓN DEL CPEIP "RICARDO CAMPANO" Y IESO "DEL CAMINO"**

LOCALIZACIÓN: CALLE ARBOLILLOS 15 , VIANA
PROMOTOR: DEPARTAMENTO EDUCACIÓN GOBIERNO NAVARRA
PLANO: ESTADO ACTUAL

PLANTA SEGUNDA

ARQUITECTOS: MARIANO GONZÁLEZ PRESENCIO JOSÉ JAVIER ESPARZA UNSÁIN

COLABORADORES: MAIALEN AVIZANDA IRAGUI
MIREN PÉREZ DÍAZ DE ARCAAYA
ROCÍO GONZÁLEZ GONZÁLEZ DEL CAMPO

EXP N2025A1045
FECHA DATA 02/10/2025

12F31C3E2C1
CSV Verificable en www.ccadyn.org/verificacion
www.ccadyn.org/verificacion_ejcatgoria

VISADO BISATUA

COLEGIO OFICIAL
VASCO-NAVARRO
EUSKAL HERRIKO
ARKITECTURAKO
ELIZABETZA
NAVARRA

FECHA: SEPT 2025



MOD:

ESCALA: A3-1/100

Nº:

EA03

REF: P25003

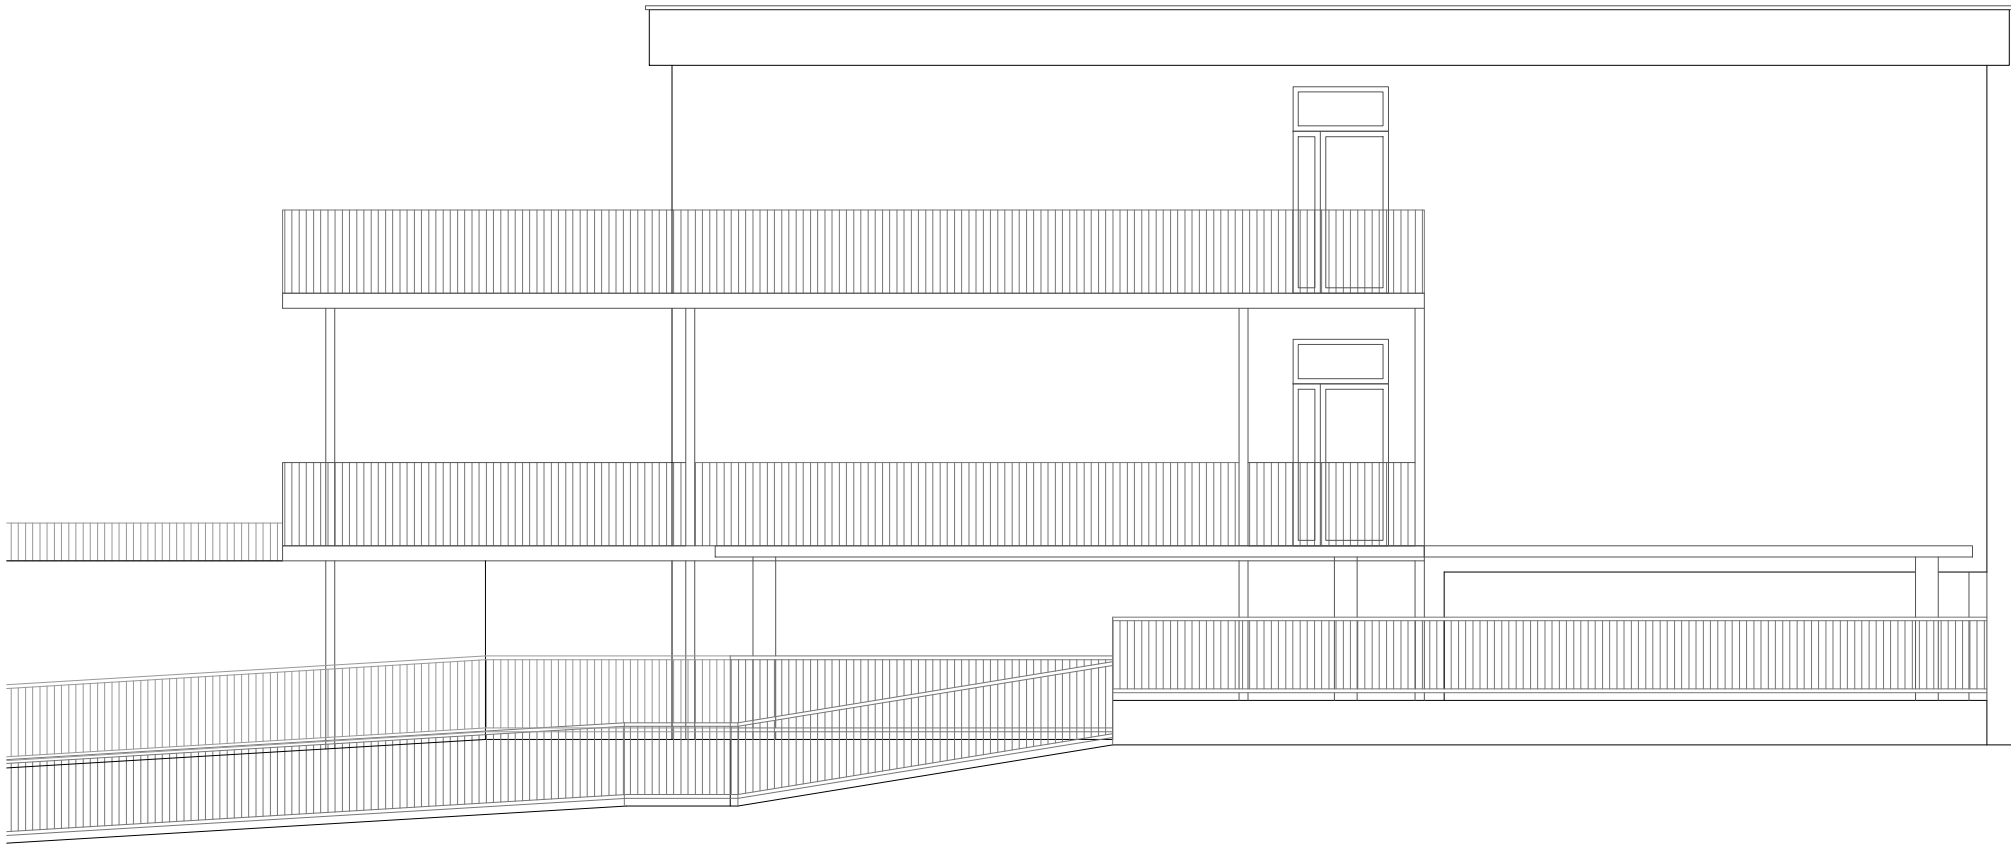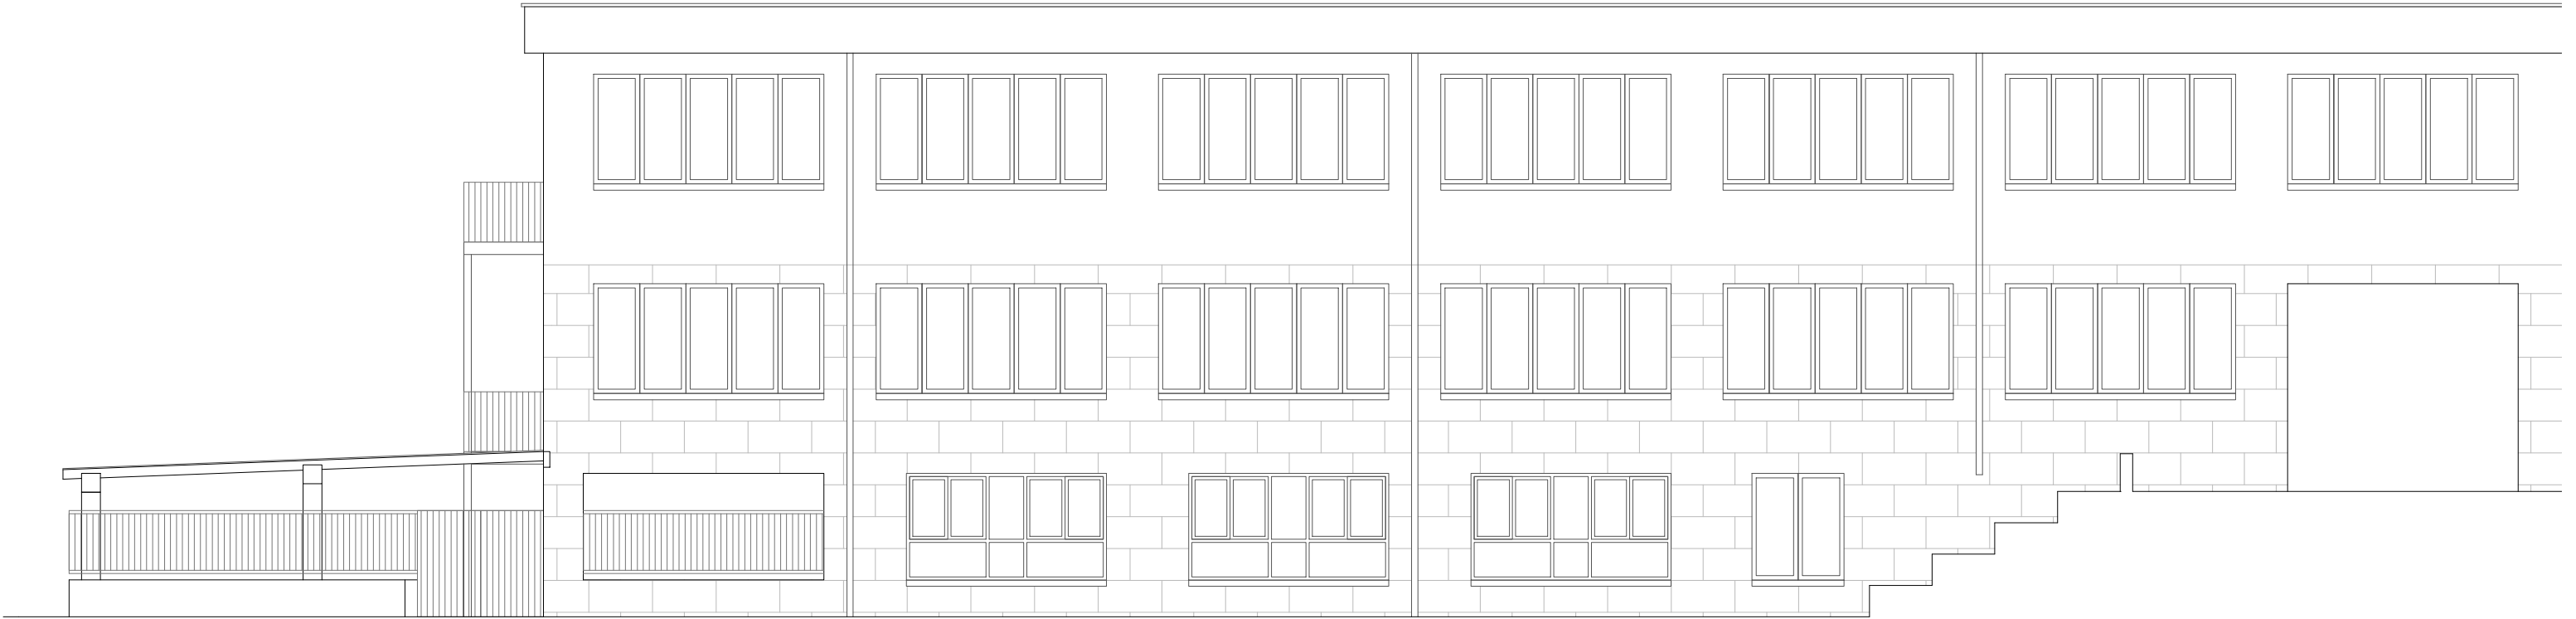

WARQS Parque Comercial Galaria, Calle U nº 3 Local 2-4 31191 Cordovilla Navarra
T | F 948 85 73 05 | www.warqs.com | oficina@warqs.com

FASE: PROYECTO DE EJECUCIÓN
PROYECTO: **AMPLIACIÓN DEL CPEIP "RICARDO CAMPANO" Y IESO "DEL CAMINO"**

LOCALIZACIÓN: CALLE ARBOLILLOS 15 , VIANA
PROMOTOR: DEPARTAMENTO EDUCACIÓN GOBIERNO NAVARRA
PLANO: ESTADO ACTUAL
ALZADO LATERAL Y FRONTAL

ARQUITECTOS: MARIANO GONZÁLEZ PRESENCIO JOSÉ JAVIER ESPARZA UNSÁIN

COLABORADORES: MAIALEN AVIZANDA IRAGUI
MIREN PÉREZ DÍAZ DE ARCAÑA
ROCÍO GONZÁLEZ GONZÁLEZ DEL CAMPO

12F31C3E2C1

CSV

N2025A1045

EXP

02/10/2025

FECHA DATA

COVN

COLEGIO OFICIAL VASCO-NAVARRO EUSKAL HERRIKO ELIZGAKO OFIZIALA NAVARRA

VERIFICABLE EN www.coavn.org/verificacion

VERIFICABLE EN www.coavn.org/verificacion

VISADO BISATUA

FECHA: SEPT 2025


MOD:

ESCALA: A3-1/100

Nº:

EA04

REF: P25003

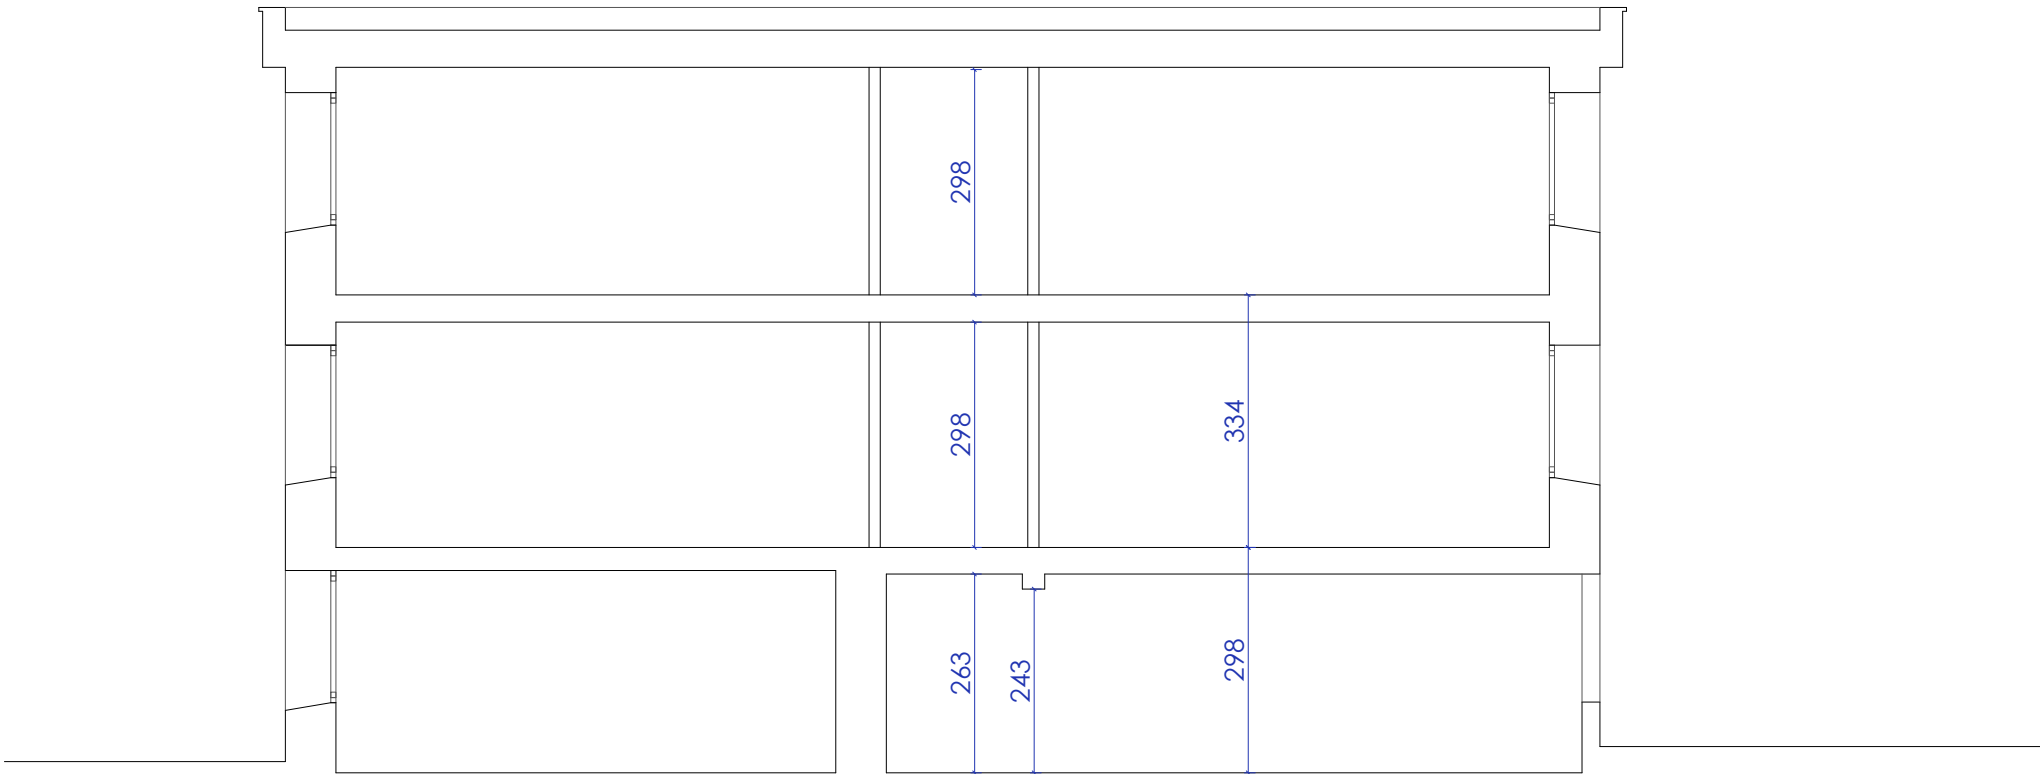

SECCIÓN TRANSVERSAL

WARQS Parque Comercial Galaria, Calle U nº 3 Local 2-4 31191 Cordovilla Navarra
T | F 948 85 73 05 | www.warqs.com | oficina@warqs.com

FASE: PROYECTO DE EJECUCIÓN
PROYECTO: **AMPLIACIÓN DEL CPEIP "RICARDO CAMPANO" Y IESO "DEL CAMINO"**

LOCALIZACIÓN: CALLE ARBOLILLOS 15 , VIANA
PROMOTOR: DEPARTAMENTO EDUCACIÓN GOBIERNO NAVARRA
PLANO: ESTADO ACTUAL

SECCIÓN TRANSVERSAL

ARQUITECTOS: MARIANO GONZÁLEZ PRESENCIO JOSÉ JAVIER ESPARZA UNSÁIN

COLABORADORES: MAIALEN AVIZANDA IRAGUI
MIREN PÉREZ DÍAZ DE ARCAYA
ROCÍO GONZÁLEZ GONZÁLEZ DEL CAMPO

12F31C3E2C1

CSV

Verificable en www.ccadyn.org/verificacion
www.ccadyn.org/verificacion egitezerria

N2025A1045

EXP

02/10/2025

FECHA DATA

COAVN

COLEGIO OFICIAL
VASCO-NAVARRO
EUSKAL HERRIKO
ELKARREKIDEEN
BAYRAGO OFIZIALA

NAVARRA

VISADO
BISATUA

FECHA: SEPT 2025
MOD:
ESCALA: A3-1/100
Nº:

EA05