


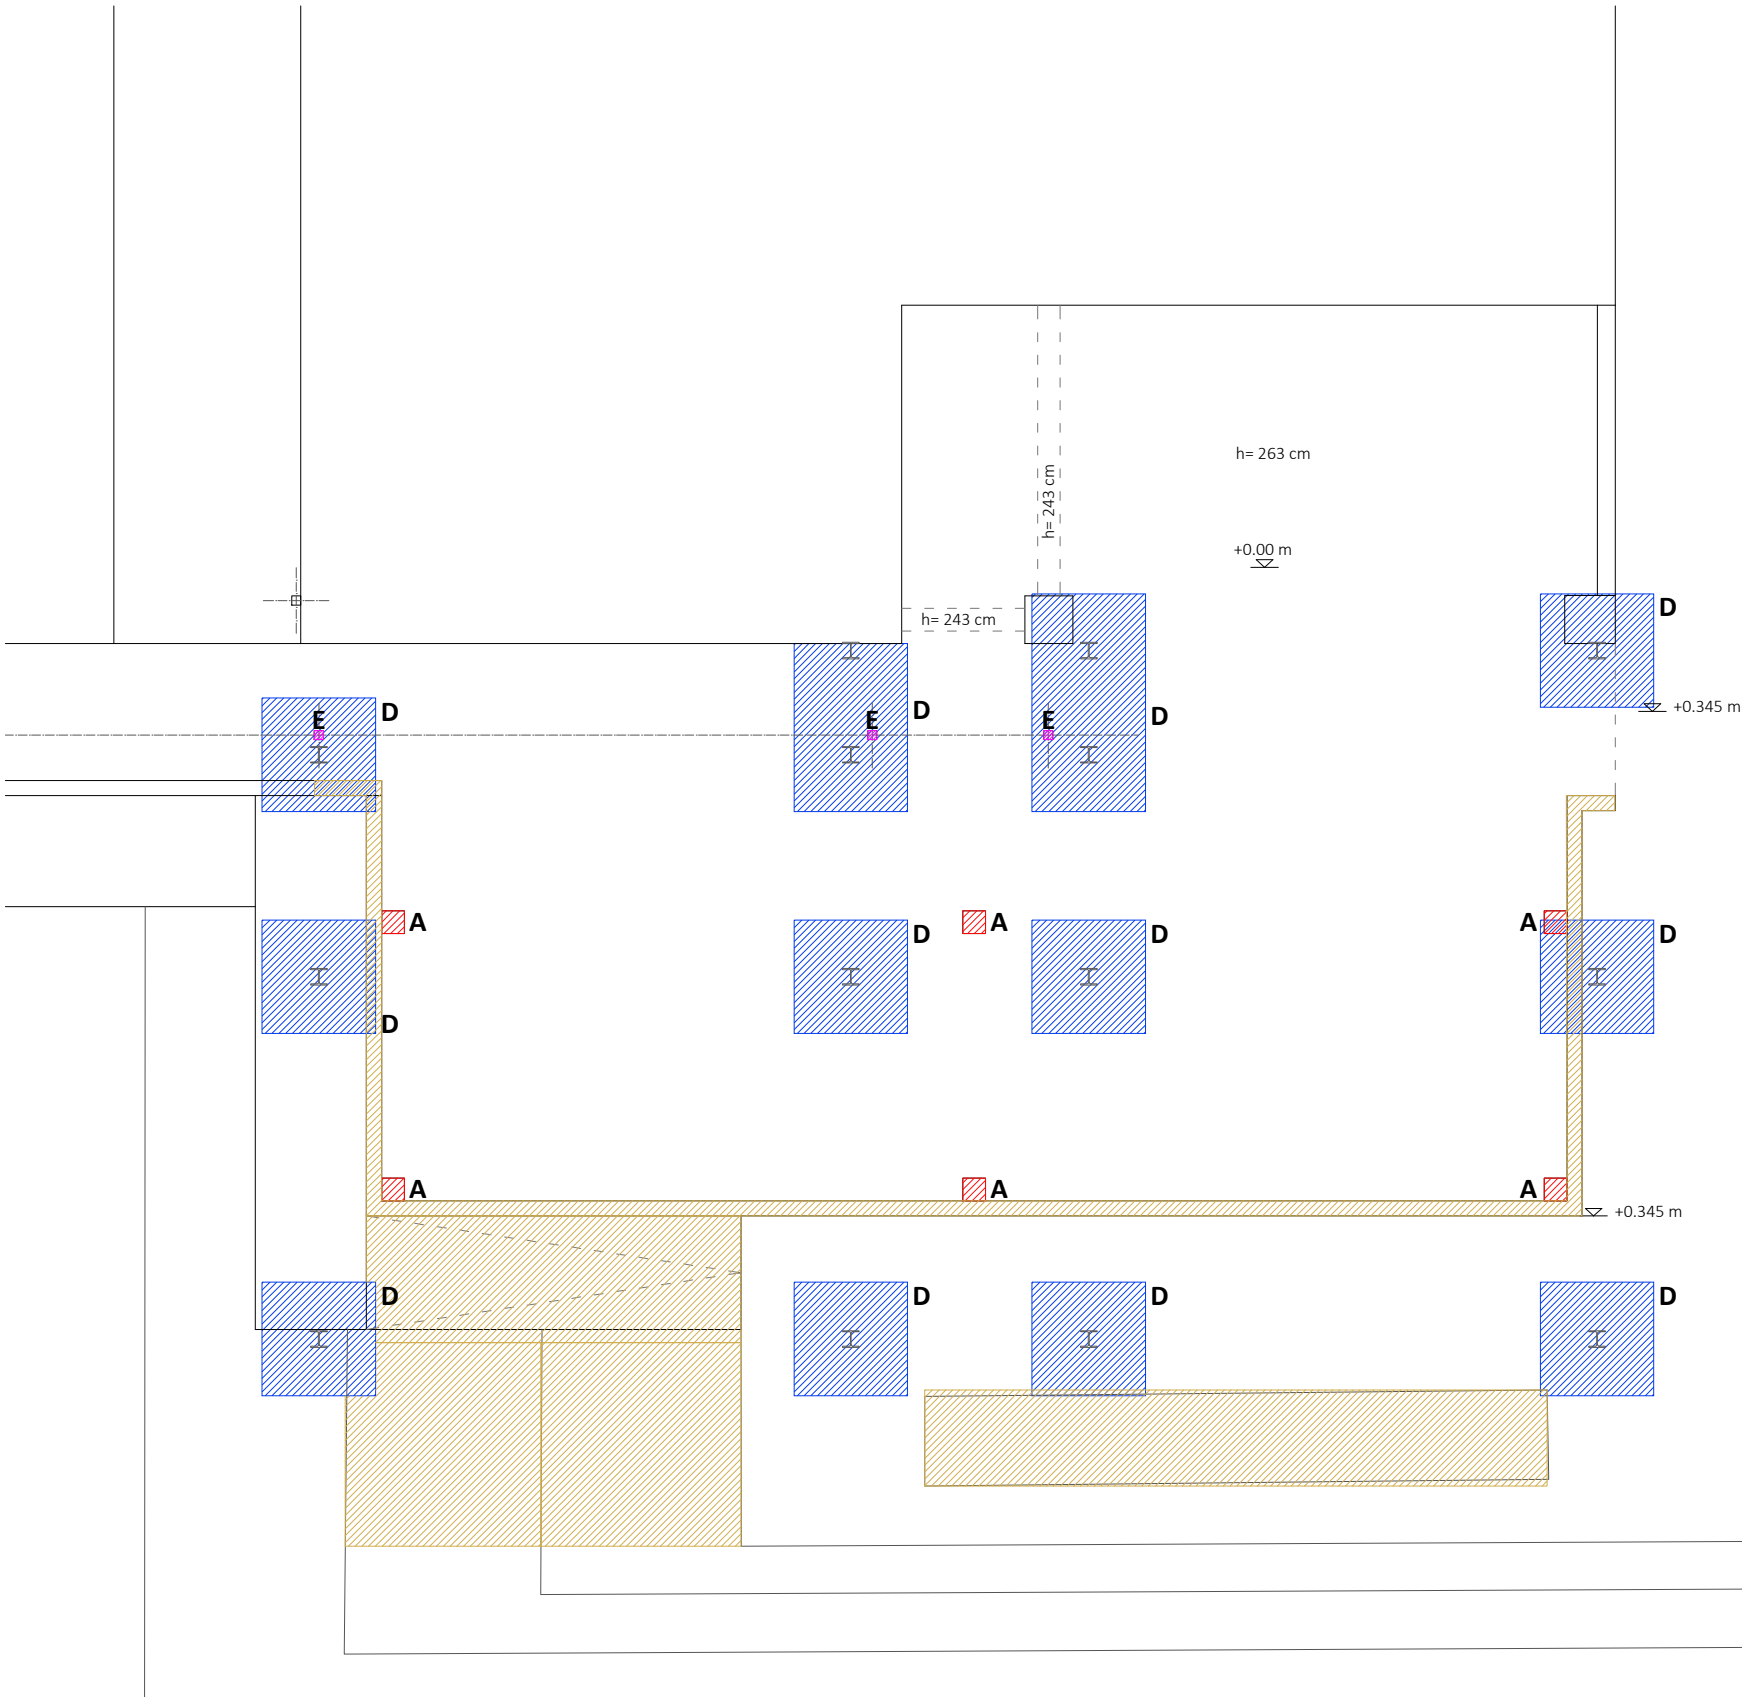

DEFINICI3N OPERACIONES DE DERRIBO

- A. DESMONTAJE PORCHE MADERA EXTERIOR**
- Desmontaje de placas de cobertura
 - Desmontaje de viguetas, vigas (incluso los durmientes: uno apoyado en la estructura met1lica de la escalera de evacuaci3n y otro embutido en el SATE de la fachada) y pilares.
 - Demolici3n manual, previo amarre para su elevaci3n por grúa.
 - Esta estructura se trasladar1 y acopiar1 en lugar indicado por la propiedad
- B. DEMOLICI3N CORNISA CUBIERTA**
- Demolici3n de la cornisa superior de cubierta que sobresale respecto del plano de fachada, en el alzado suoreste.
- C. DEMOLICI3N FACHADA**
- Demolici3n manual del paño de fachada indicado en los planos (futura conexi3n del edificio con la ampliaci3n), en planta primera y segunda, desde la parte superior a la inferior del tabique
 - Vertido de escombros segùn EGR
- D. PICADO DE PAVIMENTO DE HORMIG3N EXTERIOR**
- Picado de pavimento exterior en los 1mbitos de las nuevas zapatas propuestas.
- E. SUSTITUCI3N PILARES MET1LICOS**
- Colocaci3n de puntales en las dos plantas de la estructura met1lica exterior existente, de abajo a arriba, de manera que los elementos estructurales principales de las dos plantas queden unidos (viga de borde)
 - Sustituci3n de dos de los pilares met1licos de la estructura exterior de las salidas de evacuaci3n.
- F. DEMOLICI3N DE FORJADO SALIDAS EVACUACI3N**
- Demolici3n parcial del pavimento (chapa met1lica) y las viguetas que conforman las plataformas.
- G. DEMOLICI3N DE MURETE Y RAMPA Y BANCO URBANIZACI3N**
- Demolici3n total de murete + rampa + plataforma para futura rampa + banco urbanizaci3n.

WARQS Parque Comercial Galaria, Calle U nº 3 Local 2-4 31191 Cordovilla Navarra
T | F 948 85 73 05 | www.warqs.com | oficina@warqs.com

FASE: PROYECTO DE EJECUCI3N
PROYECTO: **AMPLIACI3N DEL CPEIP "RICARDO CAMPANO" Y IESO "DEL CAMINO"**


LOCALIZACI3N: CALLE ARBOLILLOS 15 , VIANA
PROMOTOR: DEPARTAMENTO EDUCACI3N GOBIERNO NAVARRA
PLANO: ESTADO ACTUAL

PLANTA BAJA

ARQUITECTOS: MARIANO GONZ1LEZ PRESENCIO JOS1 JAVIER ESPARZA UNS1IN

COLABORADORES: MAIALEN AVIZANDA IRAGUI
MIREN P1REZ D1AZ DE ARCAYA
ROCIO GONZ1LEZ GONZ1LEZ DEL CAMPO

FECHA: SEPT 2025
MOD:
ESCALA: A3-1/100
Nº **DM01**

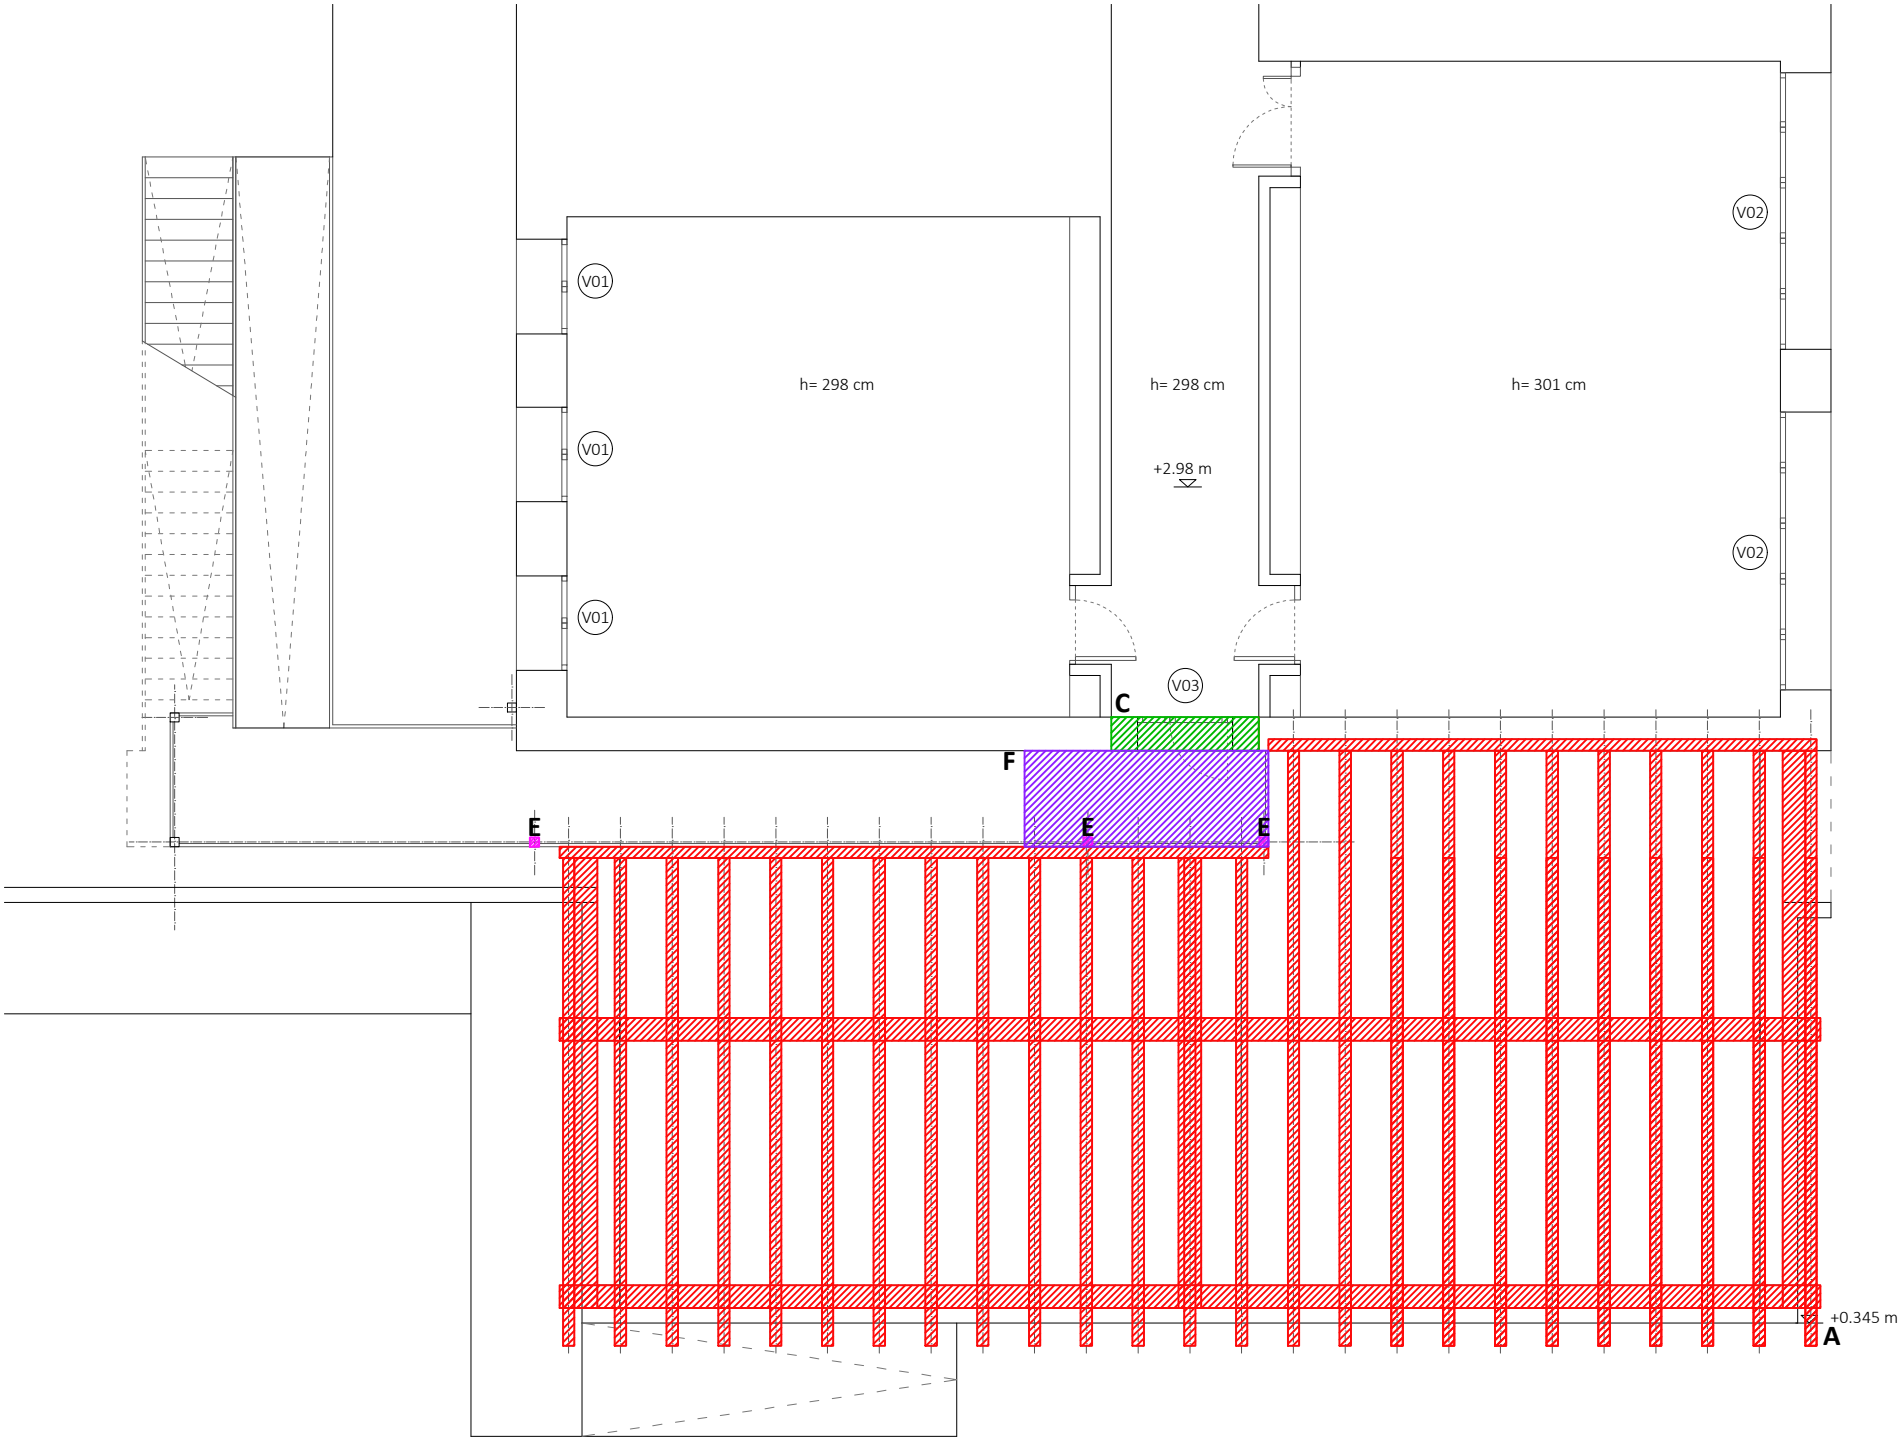

DEFINICI3N OPERACIONES DE DERRIBO

- A. DESMONTAJE PORCHE MADERA EXTERIOR
- Desmontaje de placas de cobertura
 - Desmontaje de viguetas, vigas (incluso los durmientes: uno apoyado en la estructura met1lica de la escalera de evacuaci3n y otro embutido en el SATE de la fachada) y pilares.
 - Demolici3n manual, previo amarre para su elevaci3n por grúa.
 - Esta estructura se trasladar1 y acopiar1 en lugar indicado por la propiedad
- B. DEMOLICI3N CORNISA CUBIERTA
- Demolici3n de la cornisa superior de cubierta que sobresale respecto del plano de fachada, en el alzado suoreste.
- C. DEMOLICI3N FACHADA
- Demolici3n manual del paño de fachada indicado en los planos (futura conexi3n del edificio con la ampliaci3n), en planta primera y segunda, desde la parte superior a la inferior del tabique
 - Vertido de escombros segun EGR
- D. PICADO DE PAVIMENTO DE HORMIG3N EXTERIOR
- Picado de pavimento exterior en los 1mbitos de las nuevas zapatas propuestas.
- E. SUSTITUCI3N PILARES MET1LICOS
- Colocaci3n de puntales en las dos plantas de la estructura met1lica exterior existente, de abajo a arriba, de manera que los elementos estructurales principales de las dos plantas queden unidos (viga de borde)
 - Sustituci3n de dos de los pilares met1licos de la estructura exterior de las salidas de evacuaci3n.
- F. DEMOLICI3N DE FORJADO SALIDAS EVACUACI3N
- Demolici3n parcial del pavimento (chapa met1lica) y las viguetas que conforman las plataformas.
- G. DEMOLICI3N DE MURETE Y RAMPA Y BANCO URBANIZACI3N
- Demolici3n total de murete y rampa + banco urbanizaci3n.


WARQS Parque Comercial Galaria, Calle U n3 3 Local 2-4 31191 Cordovilla Navarra
T | F 948 85 73 05 | www.warqs.com | oficina@warqs.com

FASE:	PROYECTO DE EJECUCI3N		
PROYECTO:	AMPLIACI3N DEL CPEIP "RICARDO CAMPANO" Y IESO "DEL CAMINO"		
LOCALIZACI3N:	CALLE ARBOLILLOS 15 , VIANA	FECHA:	SEPT 2025
PROMOTOR:	DEPARTAMENTO EDUCACI3N GOBIERNO NAVARRA	MOD:	
PLANO:	ESTADO ACTUAL	ESCALA:	A3-1/100

PLANTA PRIMERA


N3 DM02

ARQUITECTOS: MARIANO GONZ1LEZ PRESENCIO JOS3 JAVIER ESPARZA UNS1IN

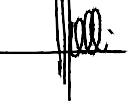

COLABORADORES: MAIALEN AVIZANDA IRAGUI
MIREN P3REZ D1AZ DE ARCAYA
ROC3O GONZ1LEZ GONZ1LEZ DEL CAMPO

REF: P25003

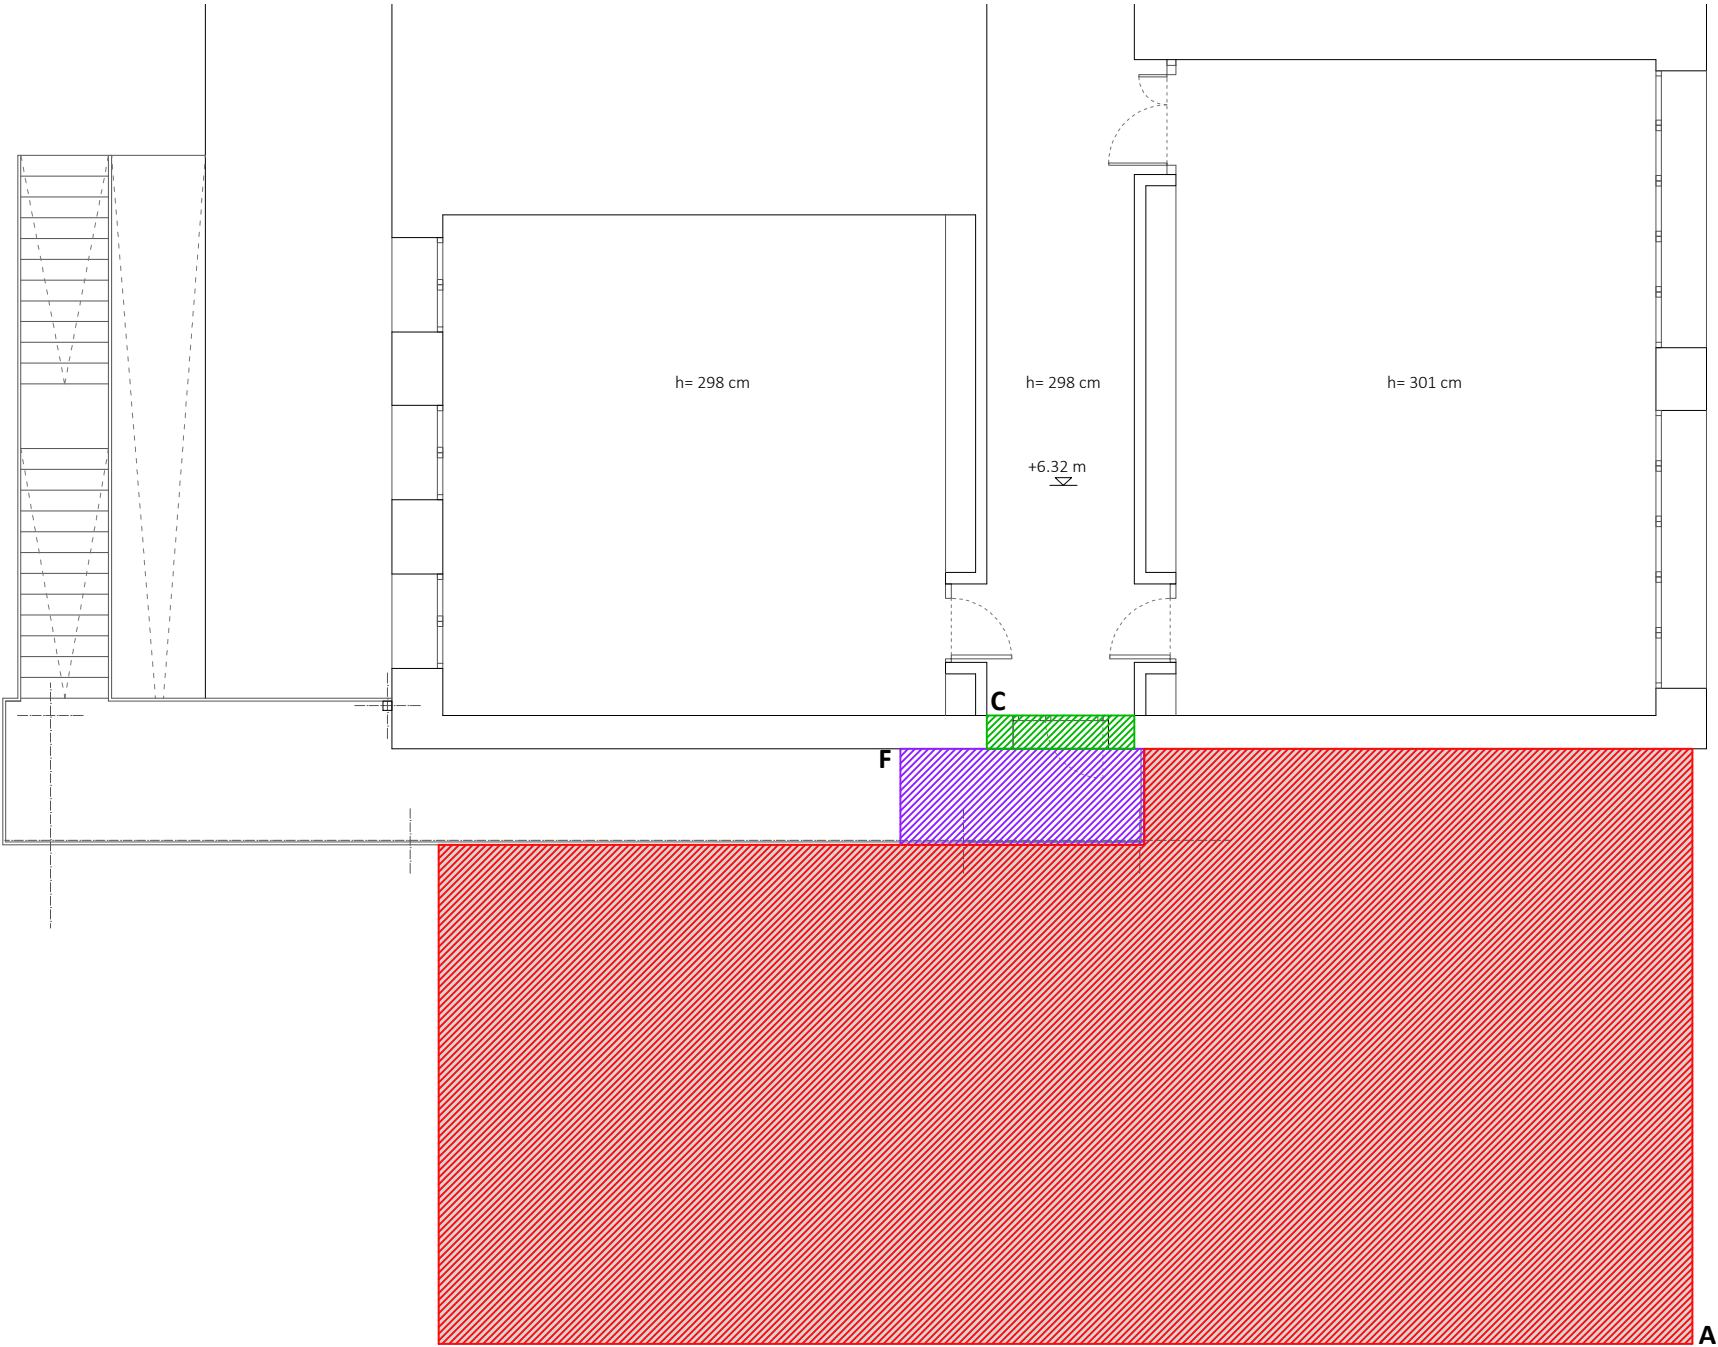

DEFINICI3N OPERACIONES DE DERRIBO

- A. DESMONTAJE PORCHE MADERA EXTERIOR
- Desmontaje de placas de cobertura
 - Desmontaje de viguetas, vigas (incluso los durmientes: uno apoyado en la estructura met1lica de la escalera de evacuaci3n y otro embutido en el SATE de la fachada) y pilares.
 - Demolici3n manual, previo amarre para su elevaci3n por grúa.
 - Esta estructura se trasladar1 y acopiar1 en lugar indicado por la propiedad
- B. DEMOLICI3N CORNISA CUBIERTA
- Demolici3n de la cornisa superior de cubierta que sobresale respecto del plano de fachada, en el alzado suoreste.
- C. DEMOLICI3N FACHADA
- Demolici3n manual del paño de fachada indicado en los planos (futura conexi3n del edificio con la ampliaci3n), en planta primera y segunda, desde la parte superior a la inferior del tabique
 - Vertido de escombros segun EGR
- D. PICADO DE PAVIMENTO DE HORMIG3N EXTERIOR
- Picado de pavimento exterior en los 1mbitos de las nuevas zapatas propuestas.
- E. SUSTITUCI3N PILARES MET1LICOS
- Colocaci3n de puntales en las dos plantas de la estructura met1lica exterior existente, de abajo a arriba, de manera que los elementos estructurales principales de las dos plantas queden unidos (viga de borde)
 - Sustituci3n de dos de los pilares met1licos de la estructura exterior de las salidas de evacuaci3n.
- F. DEMOLICI3N DE FORJADO SALIDAS EVACUACI3N
- Demolici3n parcial del pavimento (chapa met1lica) y las viguetas que conforman las plataformas.
- G. DEMOLICI3N DE MURETE Y RAMPA Y BANCO URBANIZACI3N
- Demolici3n total de murete y rampa + banco urbanizaci3n.

WARQS

Parque Comercial Galaria, Calle U n3 3 Local 2-4 31191 Cordovilla Navarra
T | F 948 85 73 05 | www.warqs.com | oficina@warqs.com

FASE:

PROYECTO DE EJECUCI3N

PROYECTO:

AMPLIACI3N DEL CPEIP "RICARDO CAMPANO" Y IESO "DEL CAMINO"

LOCALIZACI3N:

CALLE ARBOLILLOS 15 , VIANA

PROMOTOR:

DEPARTAMENTO EDUCACI3N GOBIERNO NAVARRA

PLANO:

ESTADO ACTUAL

FECHA:

SEPT 2025

MOD:

ESCALA:

A3-1/100

PLANTA SEGUNDA

ARQUITECTOS:

MARIANO GONZ1LEZ PRESENCIO JOS3 JAVIER ESPARZA UNS1IN

COLABORADORES:


MAIALEN AVIZANDA IRAGUI
MIREN P3REZ D1AZ DE ARCAYA
ROCIO GONZ1LEZ GONZ1LEZ DEL CAMPO

REF:

P25003


N3

DM03

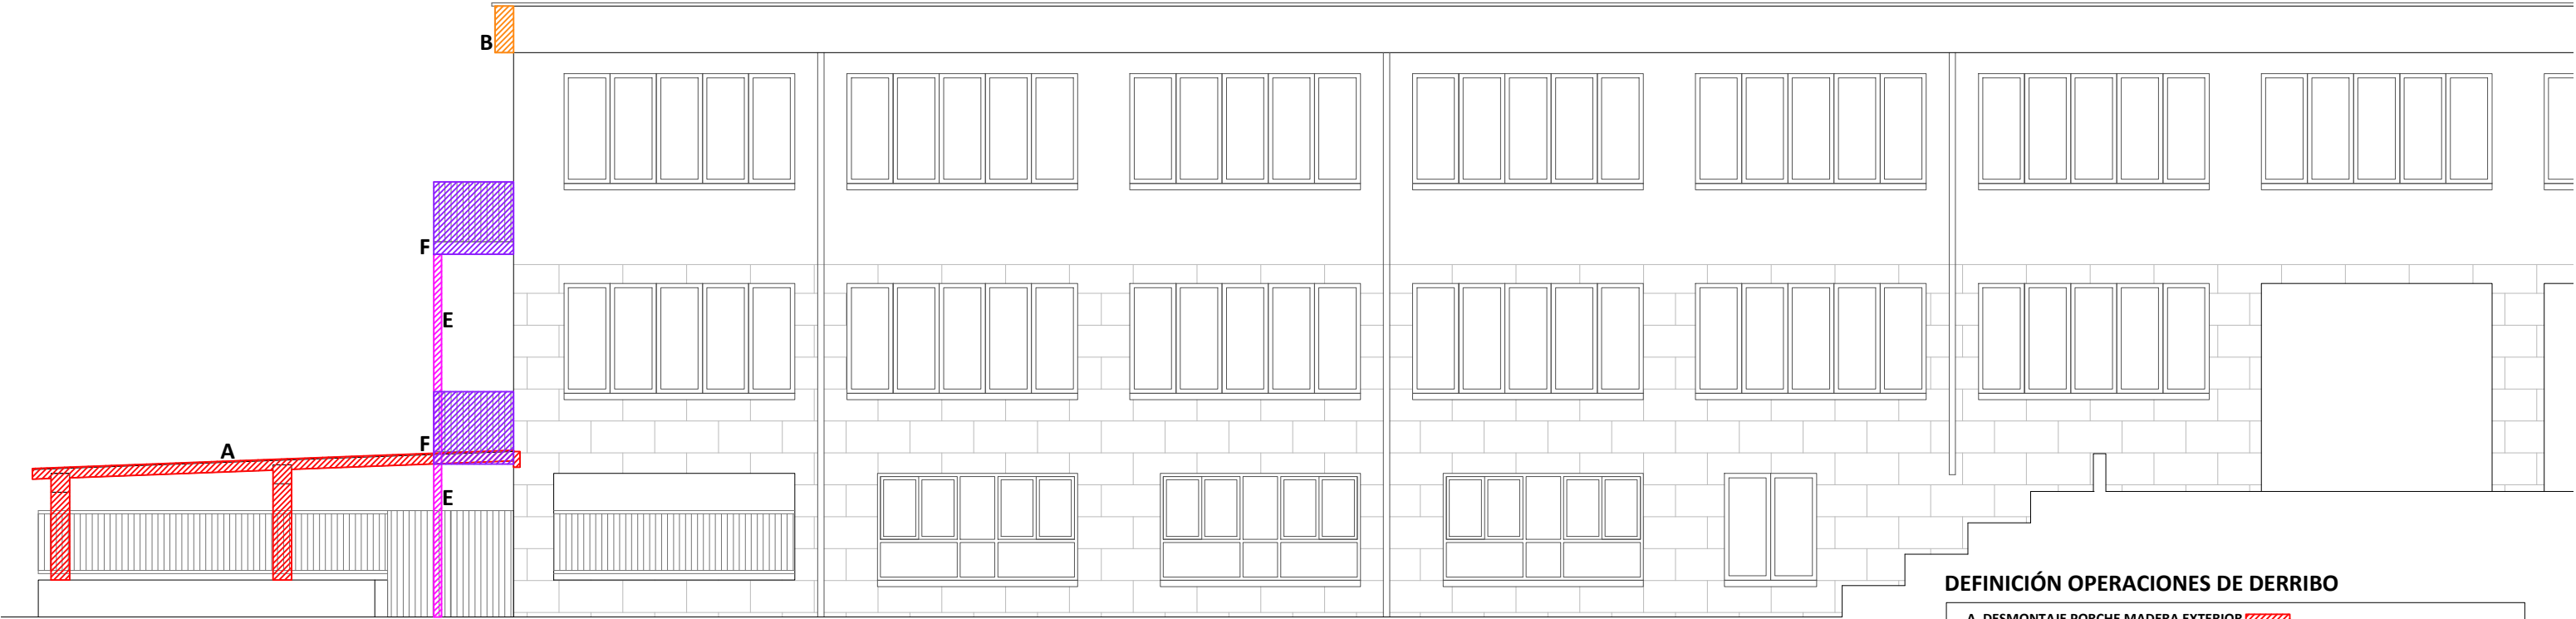

DEFINICIÓN OPERACIONES DE DERRIBO


- A. DESMONTAJE PORCHE MADERA EXTERIOR** ▨▨▨
- Desmontaje de placas de cobertura
 - Desmontaje de viguetas, vigas (incluso los durmientes: uno apoyado en la estructura metálica de la escalera de evacuación y otro embutido en el SATE de la fachada) y pilares.
 - Demolición manual, previo amarre para su elevación por grúa.
 - Esta estructura se trasladará y acopiará en lugar indicado por la propiedad
- B. DEMOLICIÓN CORNISA CUBIERTA** ▨▨▨
- Demolición de la cornisa superior de cubierta que sobresale respecto del plano de fachada, en el alzado suoreste.
- C. DEMOLICIÓN FACHADA** ▨▨▨▨
- Demolición manual del paño de fachada indicado en los planos (futura conexión del edificio con la ampliación), en planta primera y segunda, desde la parte superior a la inferior del tabique
 - Vertido de escombros según EGR
- D. PICADO DE PAVIMENTO DE HORMIGÓN EXTERIOR** ▨▨▨▨
- Picado de pavimento exterior en los ámbitos de las nuevas zapatas propuestas.
- E. SUSTITUCIÓN PILARES METÁLICOS** ▨▨▨▨
- Colocación de puntales en las dos plantas de la estructura metálica exterior existente, de abajo a arriba, de manera que los elementos estructurales principales de las dos plantas queden unidos (viga de borde)
 - Sustitución de dos de los pilares metálicos de la estructura exterior de las salidas de evacuación.
- F. DEMOLICIÓN DE FORJADO SALIDAS EVACUACIÓN** ▨▨▨▨
- Demolición parcial del pavimento (chapa metálica) y las viguetas que conforman las plataformas.
- G. DEMOLICIÓN DE MURETE Y RAMPA Y BANCO URBANIZACIÓN** ▨▨▨▨
- Demolición total de murete y rampa + banco urbanización.

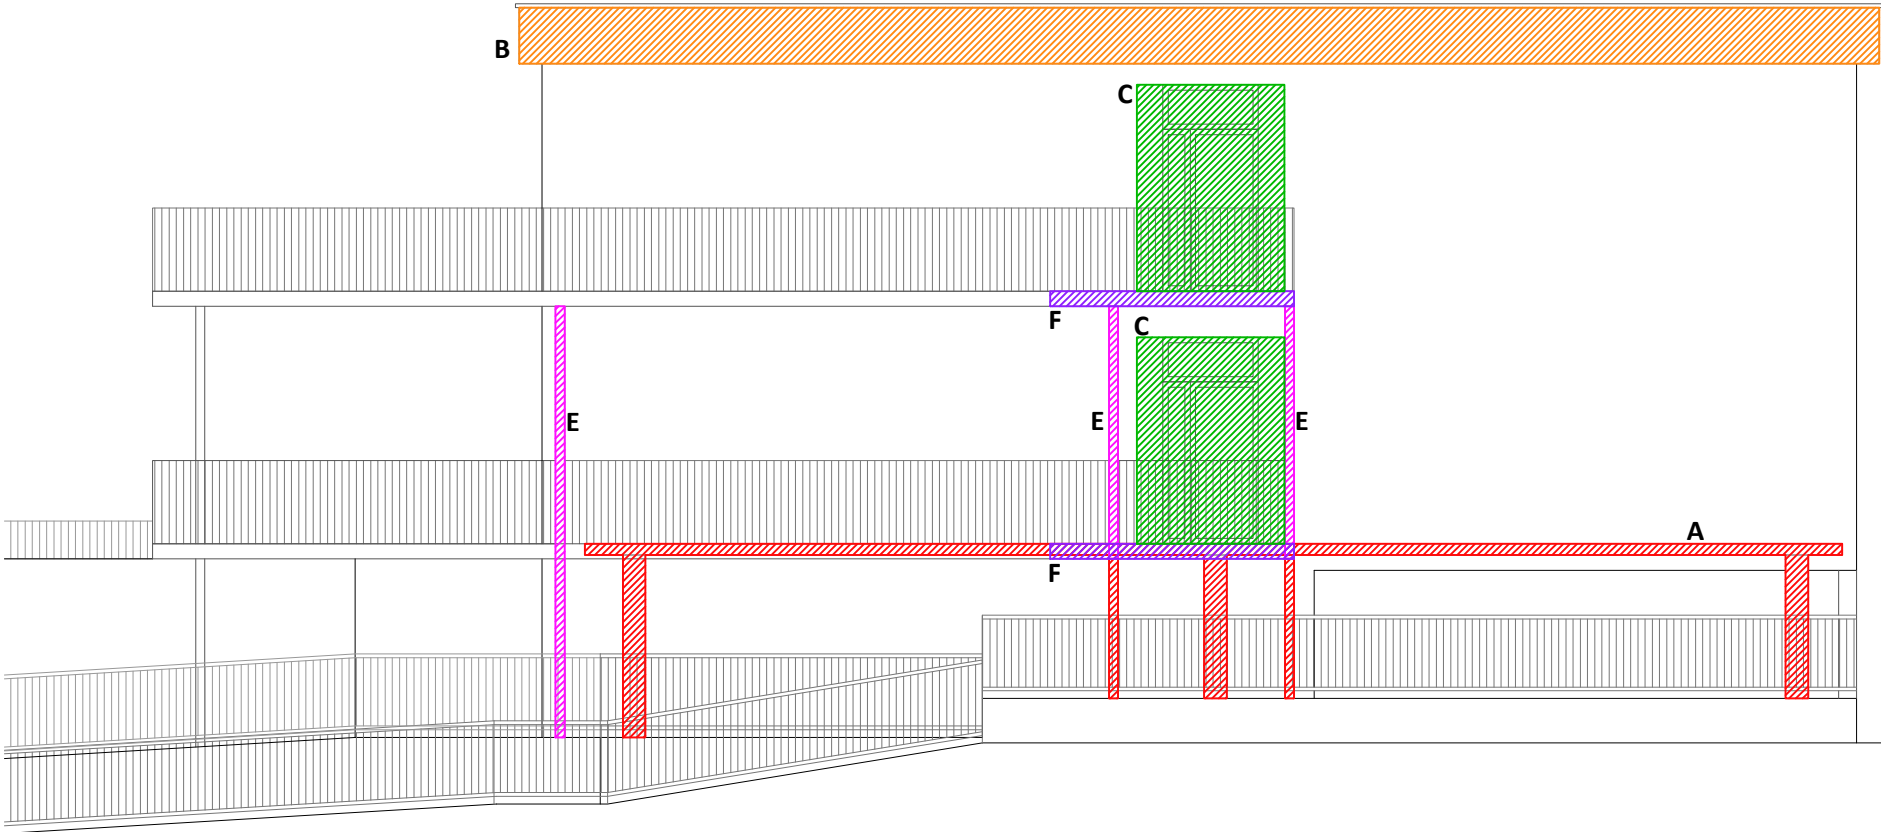

WARQS Parque Comercial Galaria, Calle U nº 3 Local 2-4 31191 Cordovilla Navarra
T | F 948 85 73 05 | www.warqs.com | oficina@warqs.com

FASE:	PROYECTO DE EJECUCIÓN		
PROYECTO:	AMPLIACIÓN DEL CPEIP "RICARDO CAMPANO" Y IESO "DEL CAMINO"		
LOCALIZACIÓN:	CALLE ARBOLILLOS 15 , VIANA	FECHA:	SEPT 2025
PROMOTOR:	DEPARTAMENTO EDUCACIÓN GOBIERNO NAVARRA	MOD:	
PLANO:	ESTADO ACTUAL	ESCALA:	A3-1/100
ALZADO LATERAL Y FRONTAL		Nº DM04	

ARQUITECTOS: MARIANO GONZÁLEZ PRESENCIO JOSÉ JAVIER ESPARZA UNSÁIN

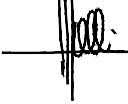

COLABORADORES: MAIALEN AVIZANDA IRAGUI
MIREN PÉREZ DÍAZ DE ARCAYA
ROCÍO GONZÁLEZ GONZÁLEZ DEL CAMPO

REF: P25003