




PLANTA SITUACIÓN 1/2000

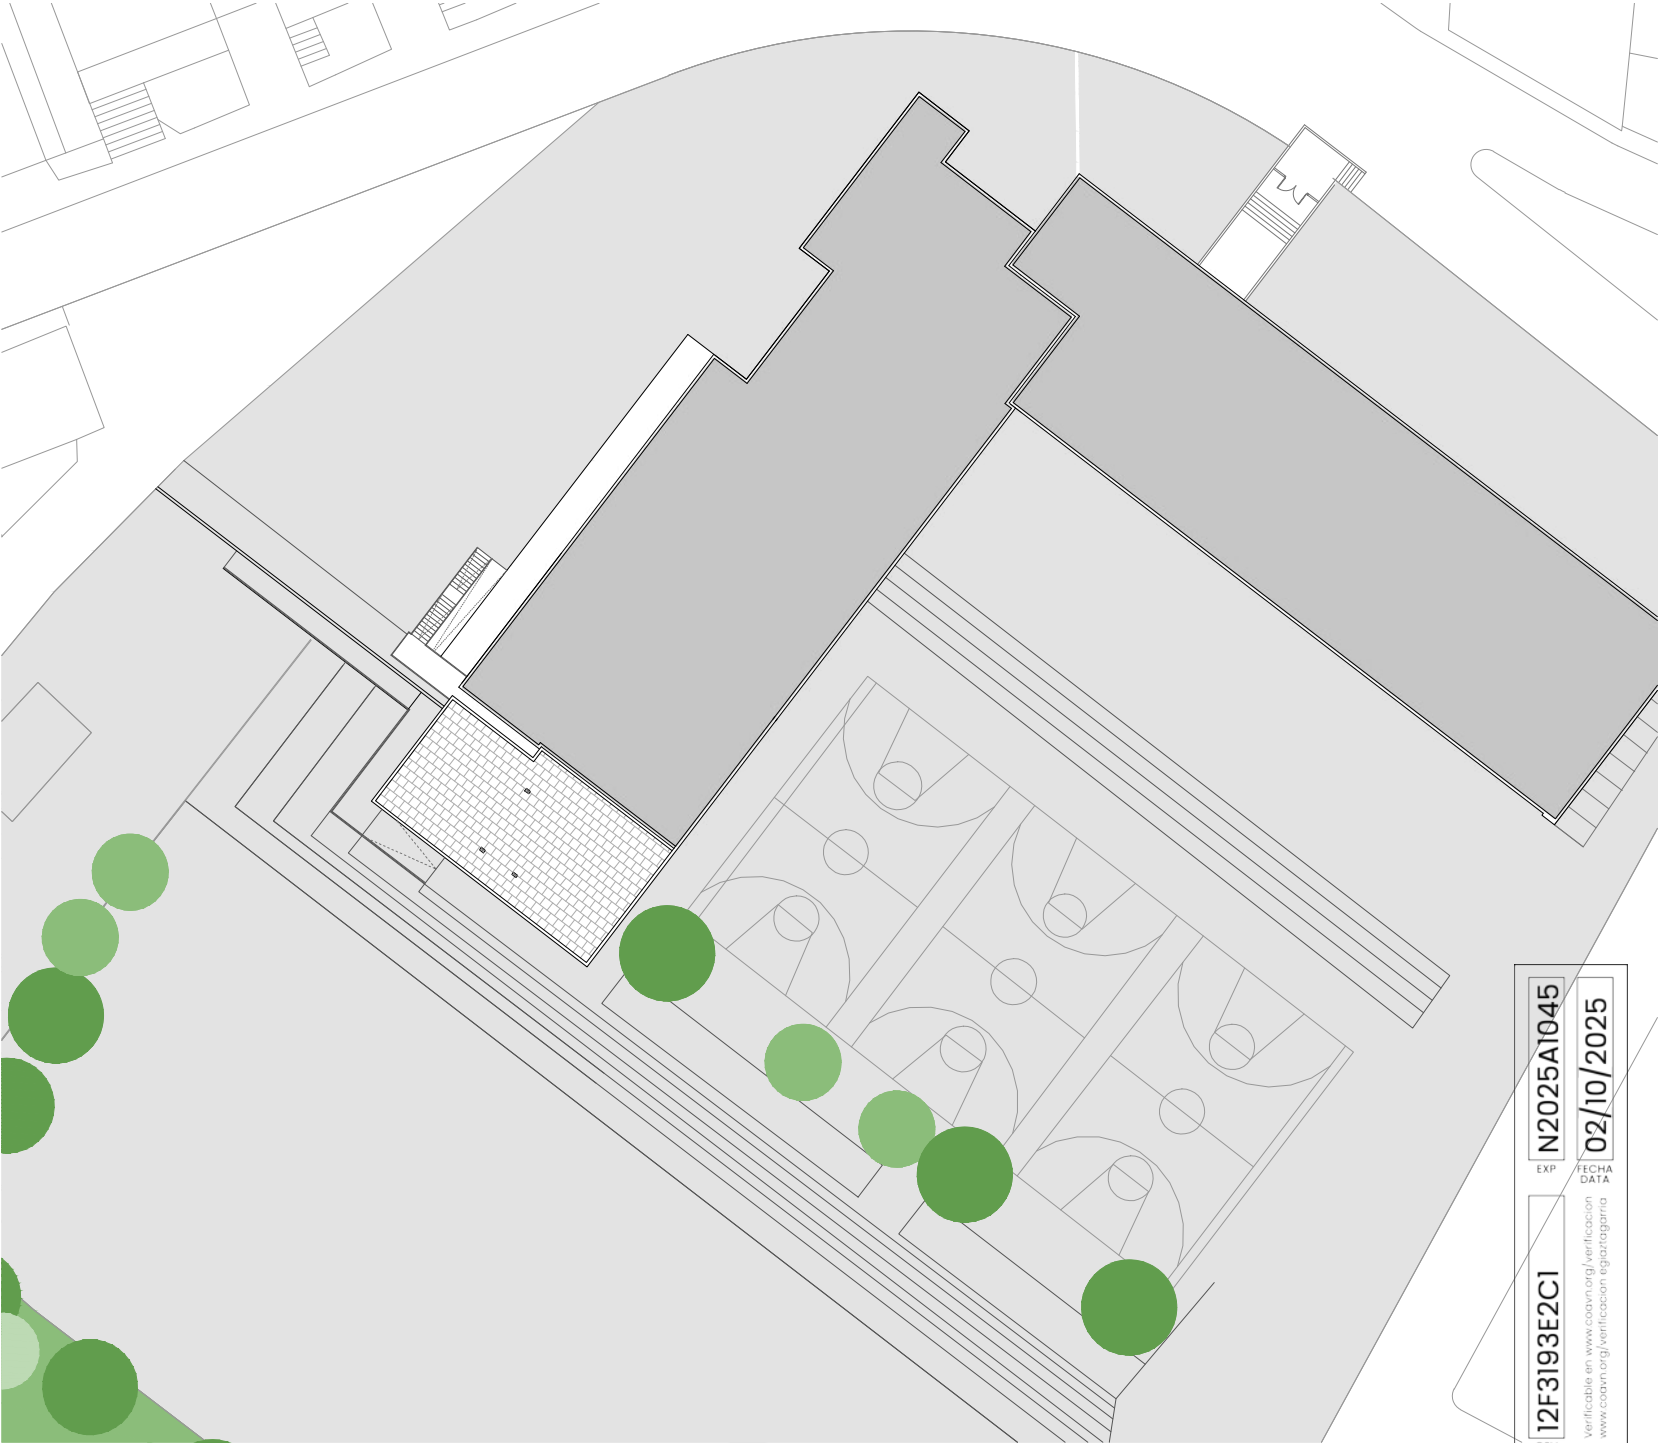

PLANTA EMPLAZAMIENTO 1/500

WARQS

Parque Comercial Galaria, Calle U nº 3 Local 2-4 31191 Cordovilla Navarra

T | F 948 85 73 05 | www.warqs.com | oficina@warqs.com

FASE:

PROYECTO:

LOCALIZACIÓN:

PROMOTOR:

PLANO:

PROYECTO DE EJECUCIÓN

AMPLIACIÓN DEL CPEIP "RICARDO CAMPANO" Y IESO "DEL CAMINO"

CALLE ARBOLILLOS 15 , VIANA

DEPARTAMENTO EDUCACIÓN GOBIERNO NAVARRA

PLANOS GENERALES

SITUACIÓN Y EMPLAZAMIENTO

ARQUITECTOS:

COLABORADORES:

MARIANO GONZÁLEZ PRESENCIO JOSÉ JAVIER ESPARZA UNSÁIN

MAIALEN AVIZANDA IRAGUI
MIREN PÉREZ DÍAZ DE ARCAYA
ROCÍO GONZÁLEZ GONZÁLEZ DEL CAMPO

12F3193E2C1

EXP

N2025A1045

FECHA DATA

02/10/2025

COVN

COLEGIO OFICIAL VASCO NAVARRA

EUSKAL HERRIKO ARTEZAKO ONDAREN ERAKUNDA

NAVARRA

FECHA MOD:


SEPT 2025

ESCALAA3-1/2000-1/500

Nº:

PG01

REF: P25003

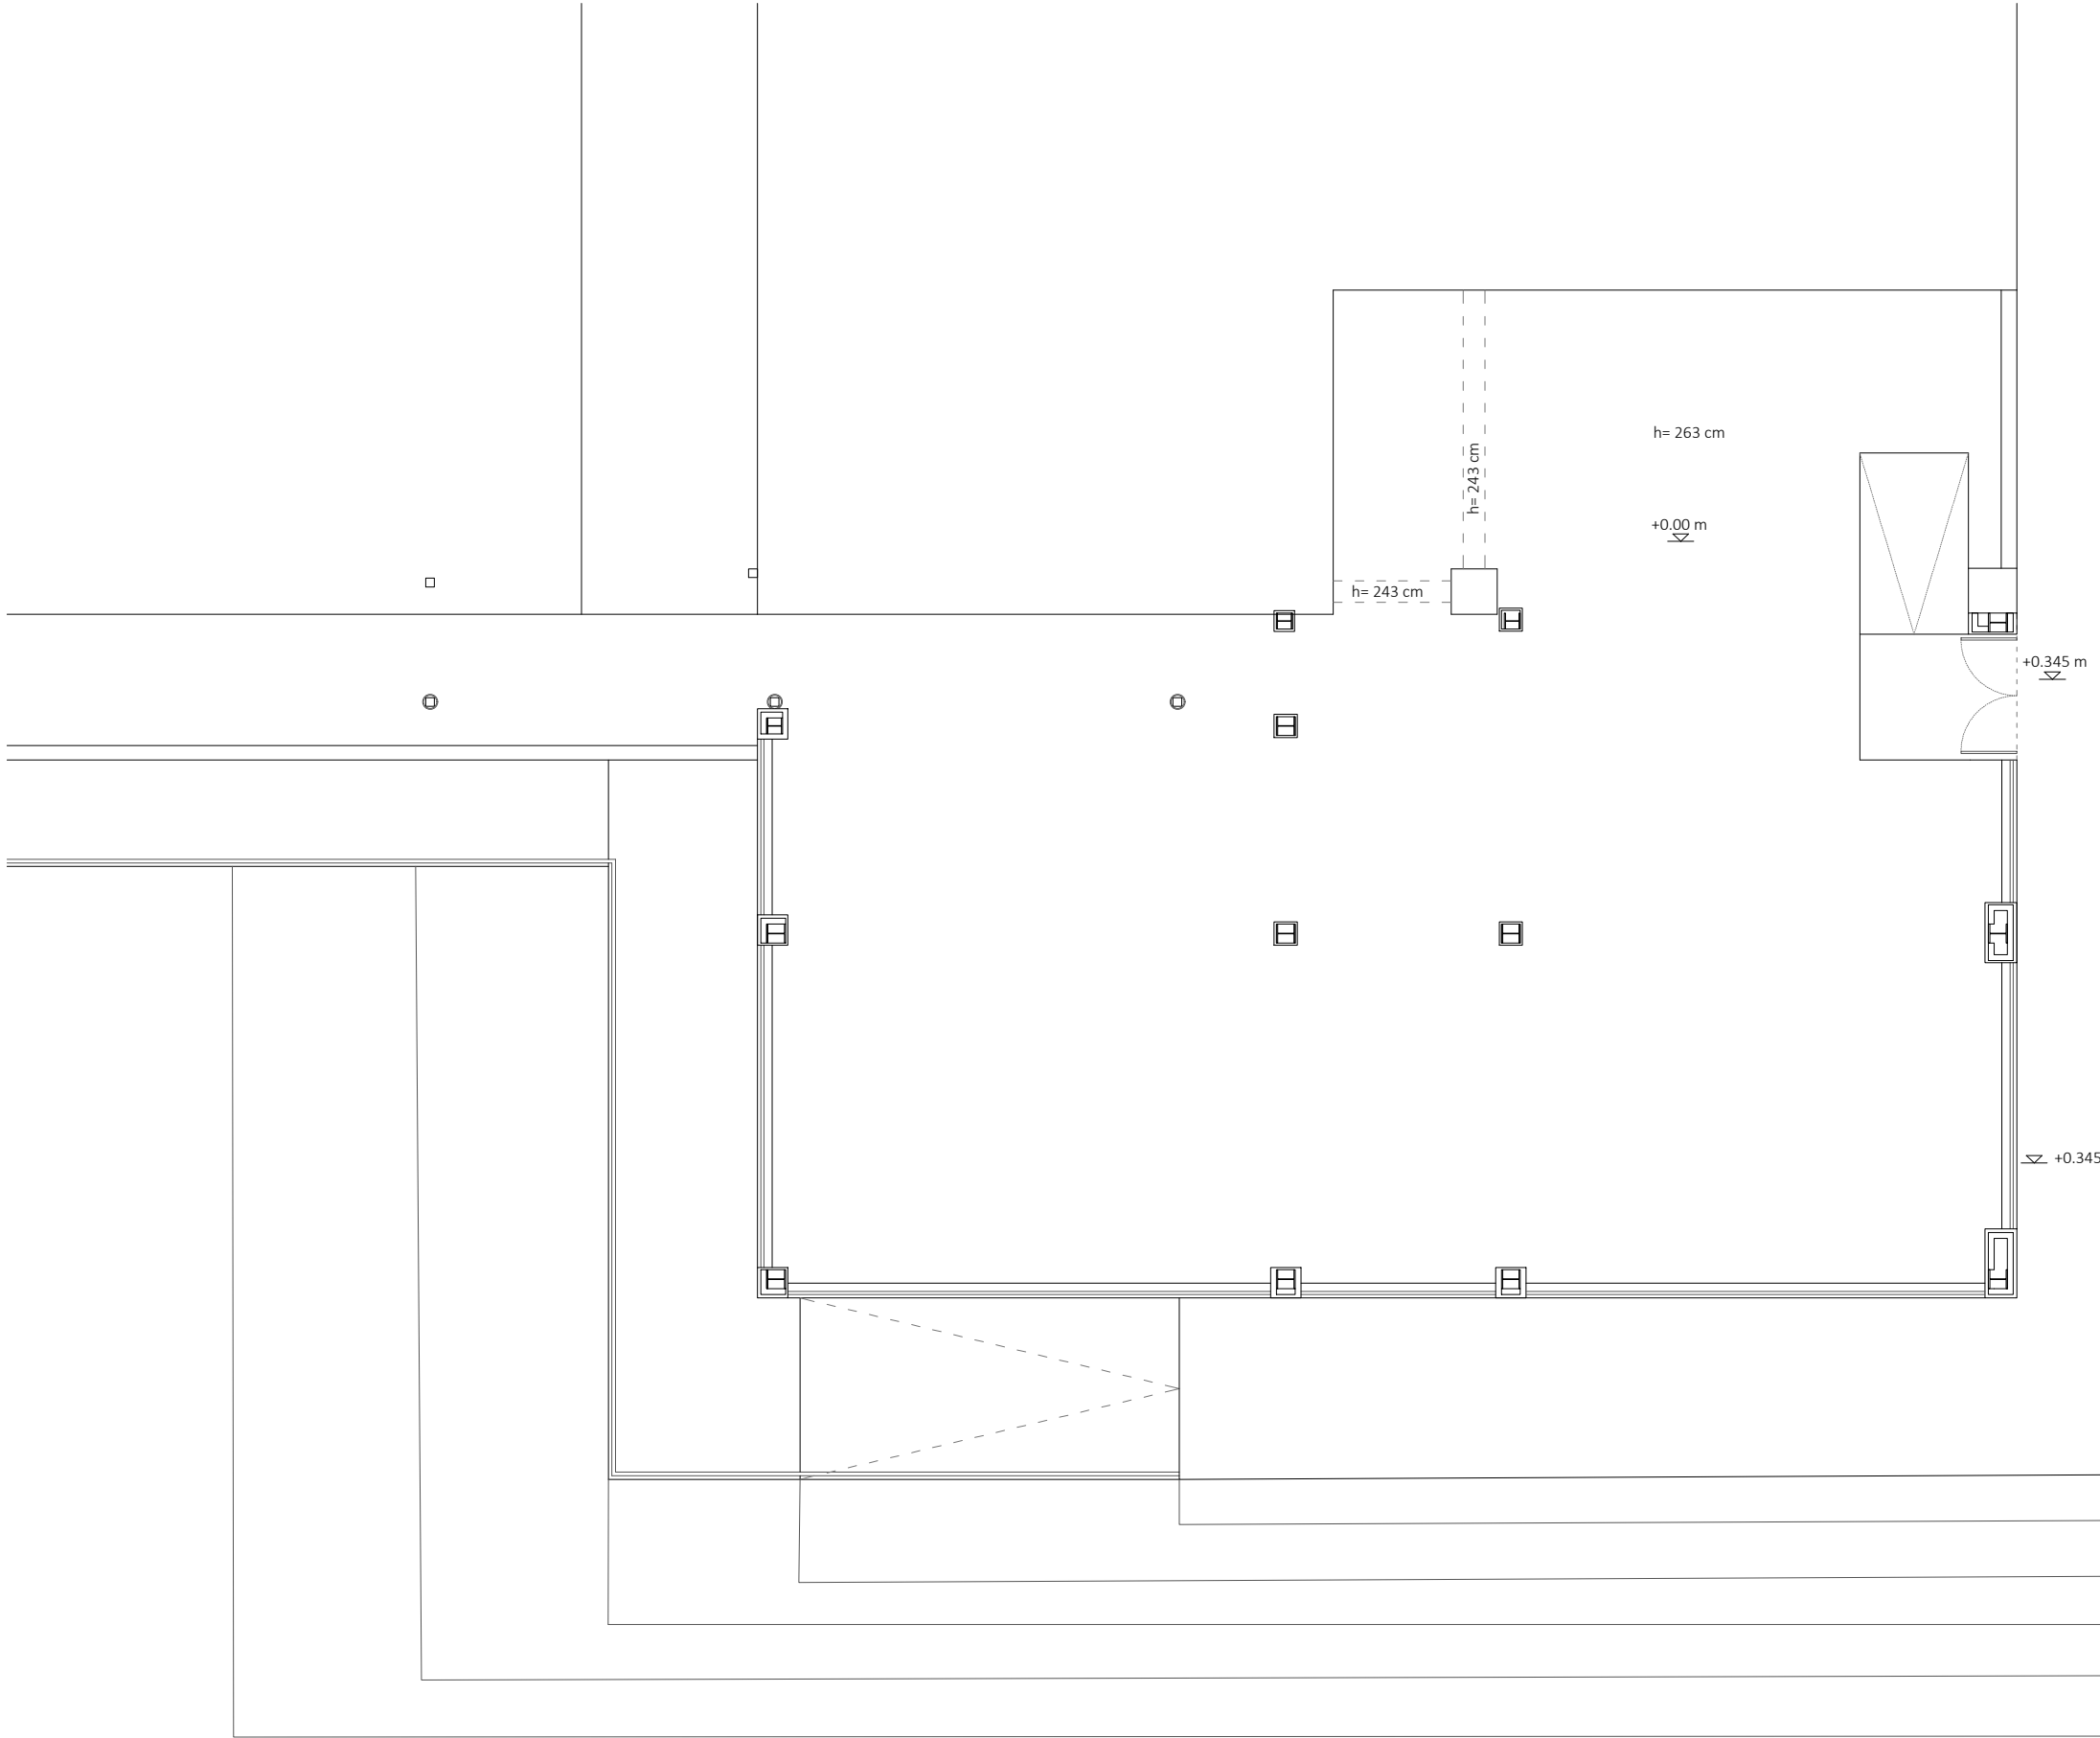

PLANTA BAJA

WARQS Parque Comercial Galaria, Calle U nº 3 Local 2-4 31191 Cordovilla Navarra
T | F 948 85 73 05 | www.warqs.com | oficina@warqs.com

FASE: PROYECTO DE EJECUCIÓN
PROYECTO: **AMPLIACIÓN DEL CPEIP "RICARDO CAMPANO" Y IESO "DEL CAMINO"**

LOCALIZACIÓN: CALLE ARBOLILLOS 15 , VIANA
PROMOTOR: DEPARTAMENTO EDUCACIÓN GOBIERNO NAVARRA
PLANO: PLANOS GENERALES
PLANTA BAJA

ARQUITECTOS: MARIANO GONZÁLEZ PRESENCIO JOSÉ JAVIER ESPARZA UNSÁIN

COLABORADORES: MAIALEN AVIZANDA IRAGUI
MIREN PÉREZ DÍAZ DE ARCAYA
ROCÍO GONZÁLEZ GONZÁLEZ DEL CAMPO

12F3193E2C1

CSV

N2025A1045

EXP

02/10/2025

FECHA DATA

COA

NAV

COLEGIO OFICIAL VASCO NAVARRA

EUSKAL HELEKHO

ARMANDO OJAL


NAVARRA

Verificable en www.coanv.org/verificacion

www.coanv.org/verificacion

VISADO BISATUA

FECHA: SEPT 2025
MOD:
ESCALA: A3-1/100
Nº: **PG02**

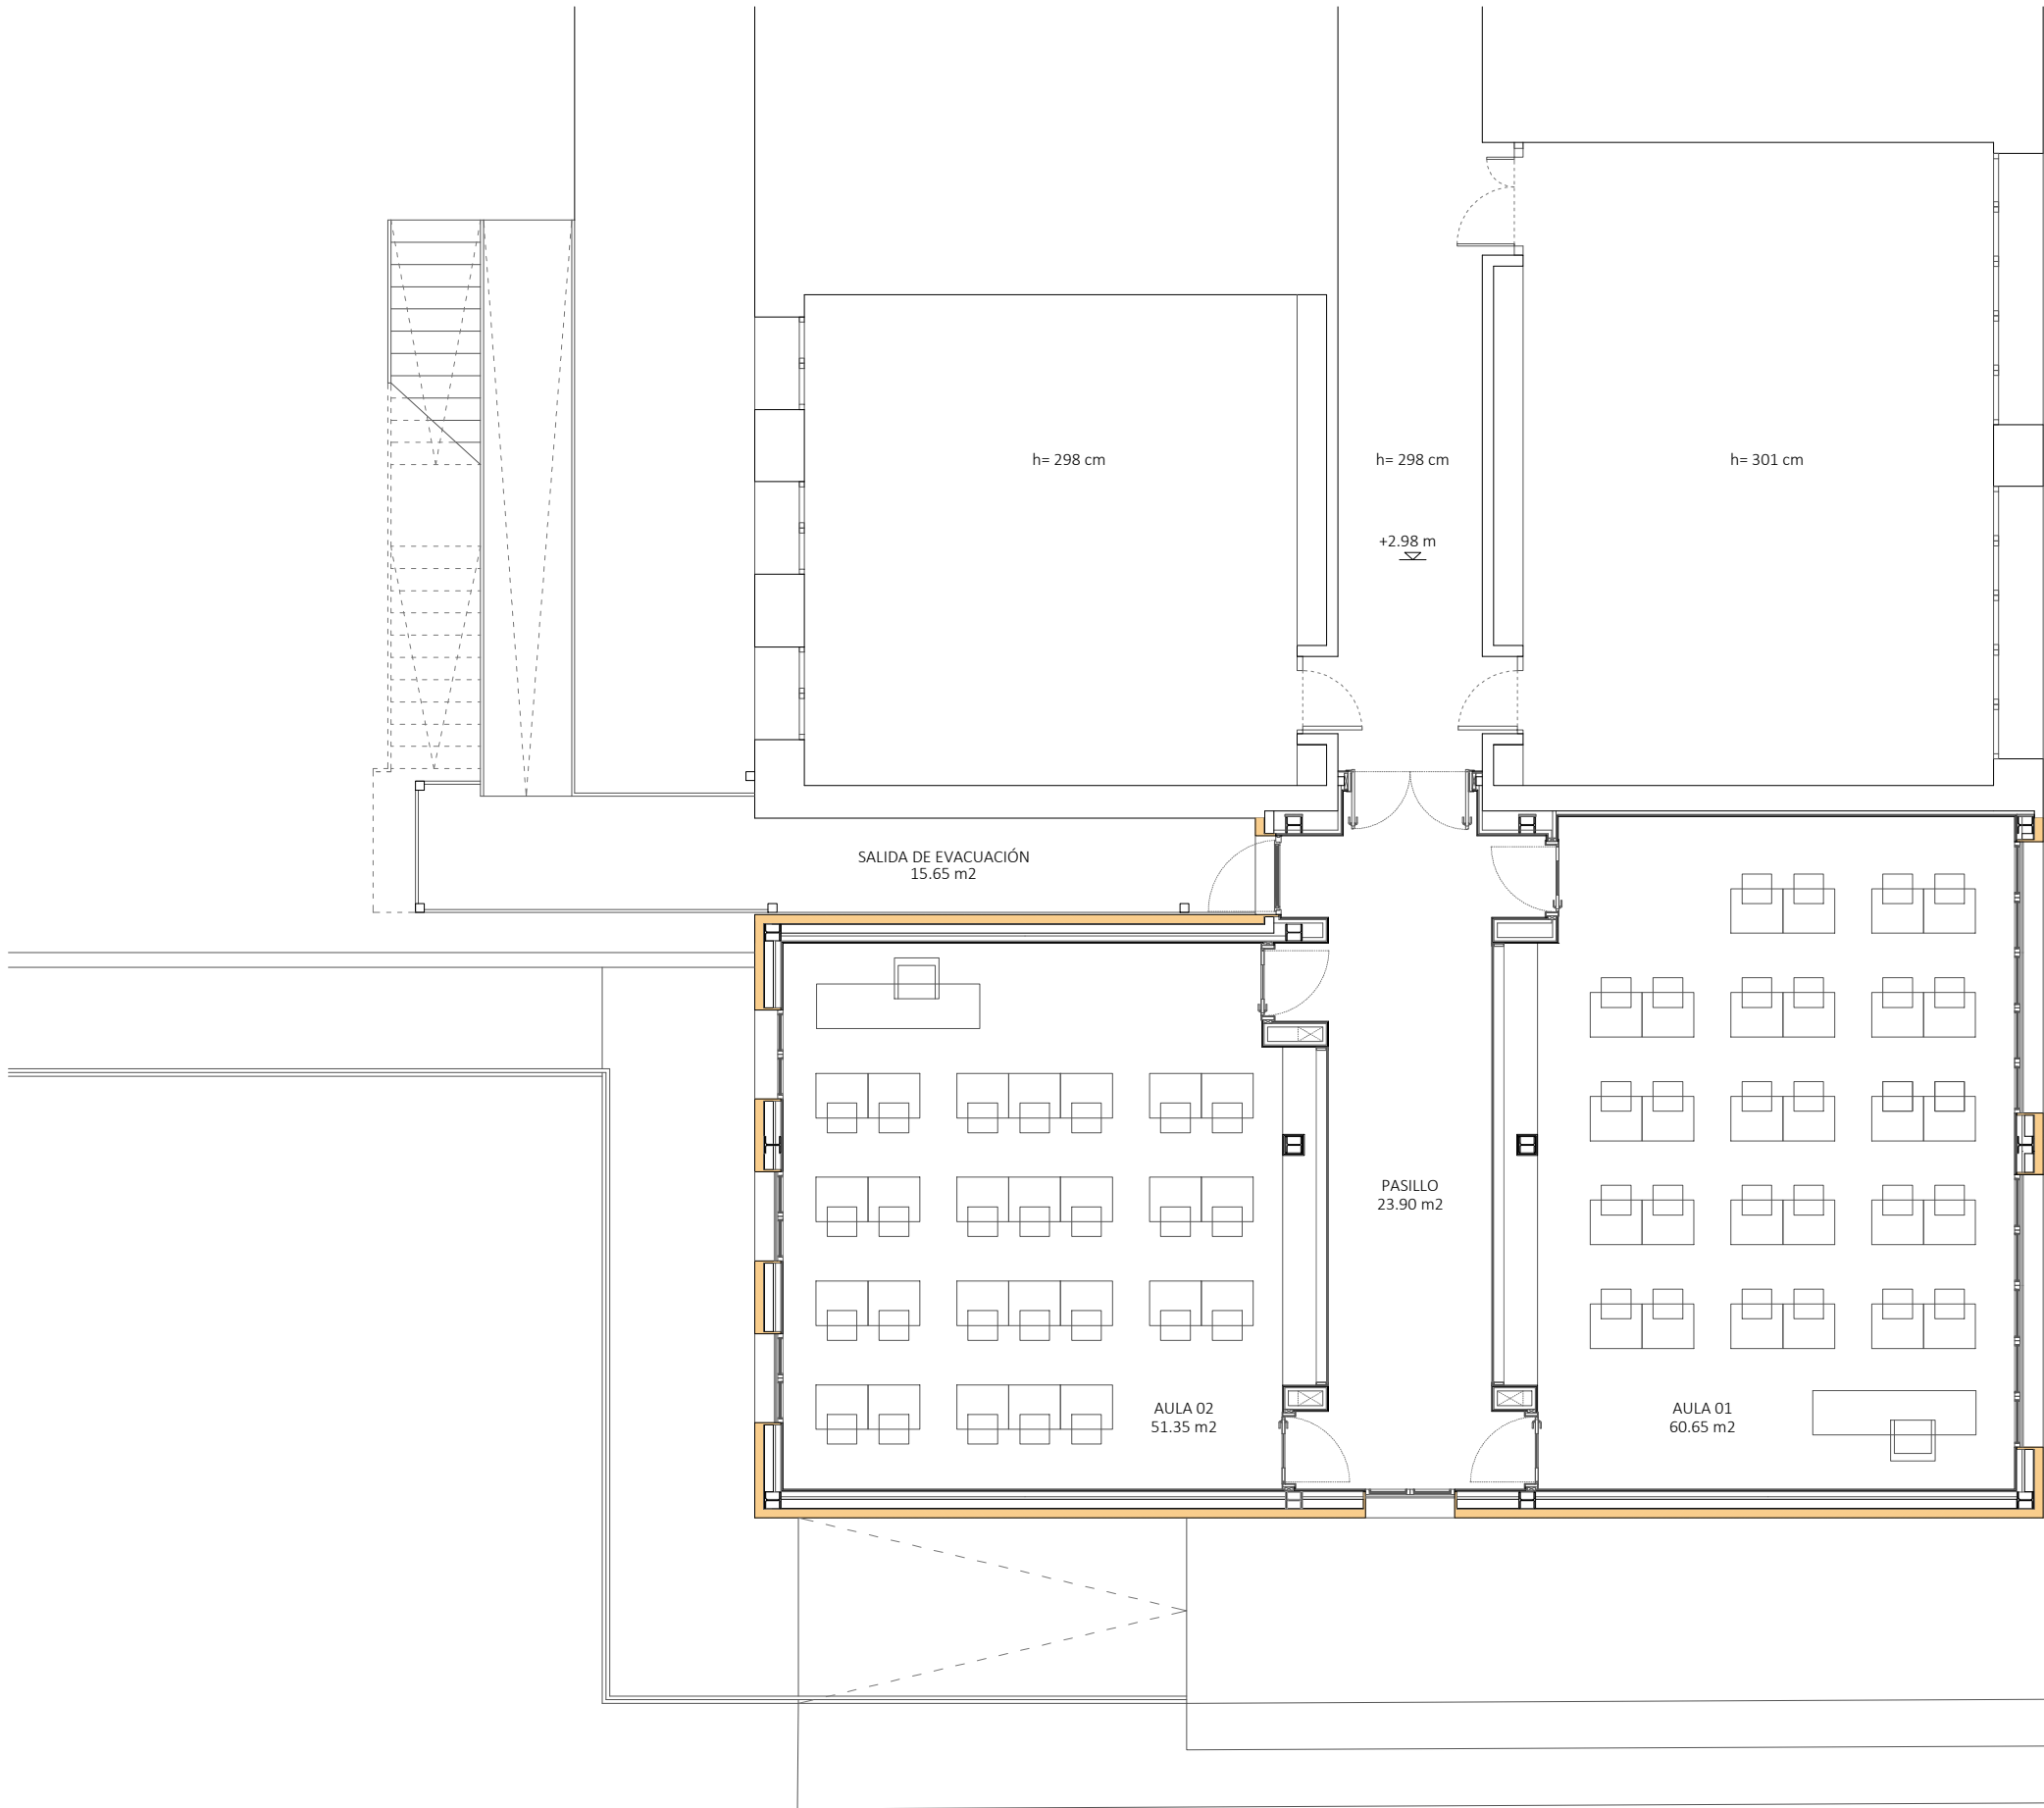

PLANTA BAJA

SUPERFICIES ÚTILES	
AULA 01	60.65 m2
AULA 02	51.35 m2
PASILLO	23.90 m2
TOTAL	135.90 m2

SUPERFICIE CONSTRUÍDA	
TOTAL	156.30 m2

WARQS Parque Comercial Galaria, Calle U nº 3 Local 2-4 31191 Cordovilla Navarra
T | F 948 85 73 05 | www.warqs.com | oficina@warqs.com

FASE: CONTESTACIÓN REQUERIMIENTO
PROYECTO: **AMPLIACIÓN DEL CPEIP "RICARDO CAMPANO" Y IESO "DEL CAMINO"**

LOCALIZACIÓN: CALLE ARBOLILLOS 15 , VIANA
PROMOTOR: DEPARTAMENTO EDUCACIÓN GOBIERNO NAVARRA
PLANO: PLANOS GENERALES

PLANTA PRIMERA

ARQUITECTOS: MARIANO GONZÁLEZ PRESENCIO JOSÉ JAVIER ESPARZA UNSÁIN

COLABORADORES: MAIALEN AVIZANDA IRAGUI
MIREN PÉREZ DÍAZ DE ARCAYA
ROCÍO GONZÁLEZ GONZÁLEZ DEL CAMPO

N2025A1045

EXP

FECHA DATA

07/11/2025

13278E3EBD2

CSV

Verificable en www.coanv.org/verificacion
www.coanv.org/verificacion

VISADO


BISATUA

COAN

COLEGIO OFICIAL
VASCO NAVARRO
EUSKAL HEZKUNTza
NAVARRA

FECHA: NOV 2025
MOD:
ESCALA: A3-1/100
Nº:

PG03

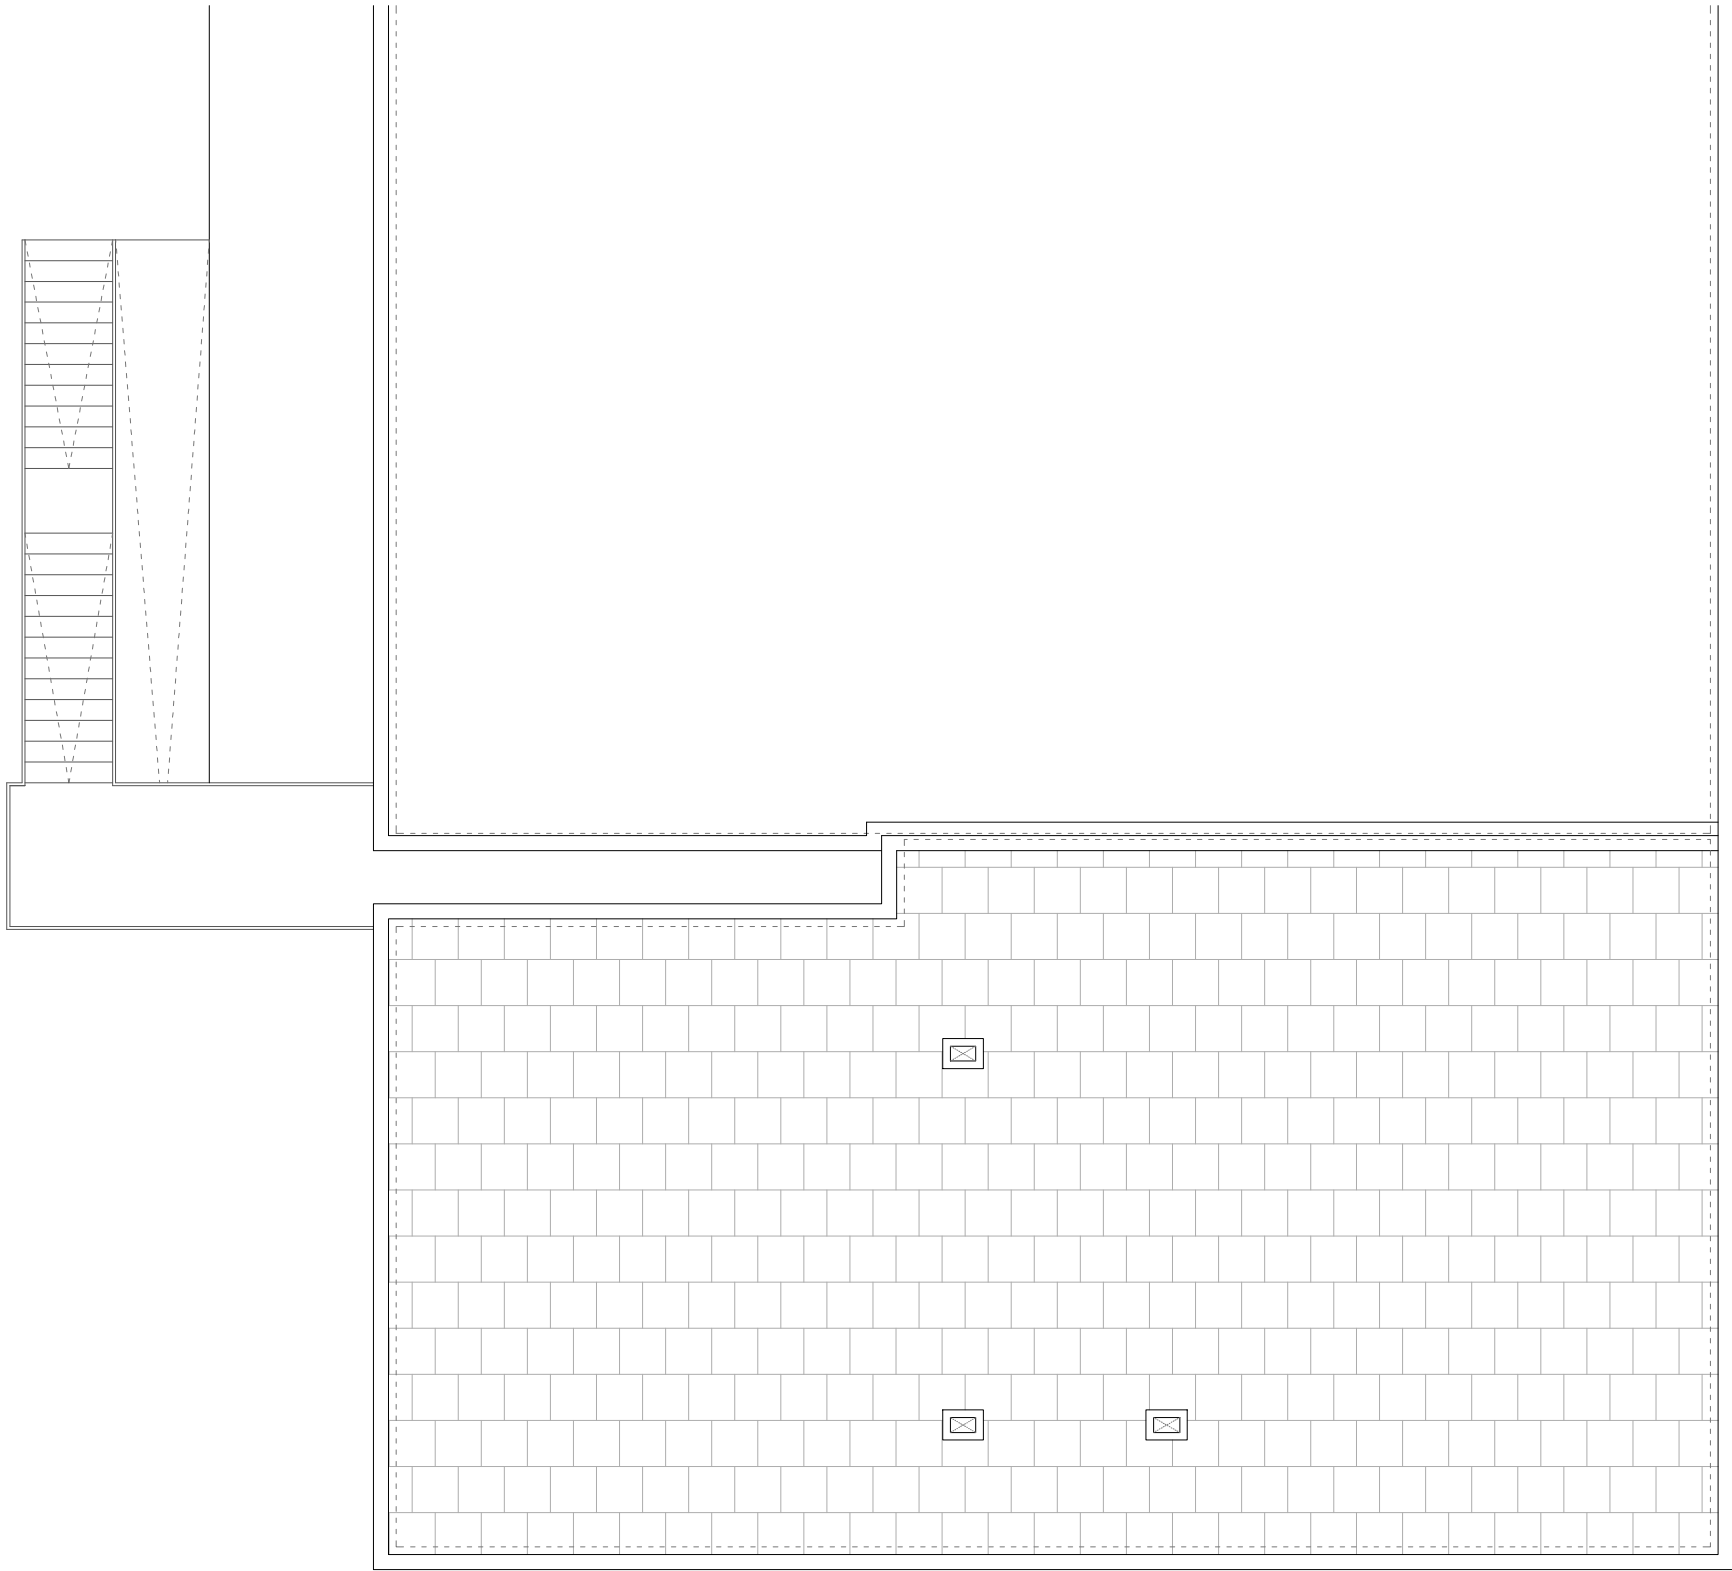

PLANTA CUBIERTA

WARQS Parque Comercial Galaria, Calle U nº 3 Local 2-4 31191 Cordovilla Navarra
T | F 948 85 73 05 | www.warqs.com | oficina@warqs.com

FASE: PROYECTO DE EJECUCIÓN
PROYECTO: **AMPLIACIÓN DEL CPEIP "RICARDO CAMPANO" Y IESO "DEL CAMINO"**

LOCALIZACIÓN: CALLE ARBOLILLOS 15 , VIANA
PROMOTOR: DEPARTAMENTO EDUCACIÓN GOBIERNO NAVARRA
PLANO: PLANOS GENERALES

PLANTA CUBIERTA

ARQUITECTOS: MARIANO GONZÁLEZ PRESENCIO JOSÉ JAVIER ESPARZA UNSÁIN

COLABORADORES: MAIALEN AVIZANDA IRAGUI
MIREN PÉREZ DÍAZ DE ARCAAYA
ROCÍO GONZÁLEZ GONZÁLEZ DEL CAMPO

12F3193E2C1

CSV

Verificable en www.coanv.na.org/verificacion
www.coanv.na.org/verificacion

N2025A1045

EXP

02/10/2025

FECHA DATA

COAN

COLEGIO OFICIAL VASCO NAVARRO EUSKAL HEERIKO ELIZKETA ERREAJA NAVARRA


VISADO BISATUA

FECHA: SEPT 2025
MOD:
ESCALA: A3-1/100
Nº:


PG05



ALZADO SURESTE

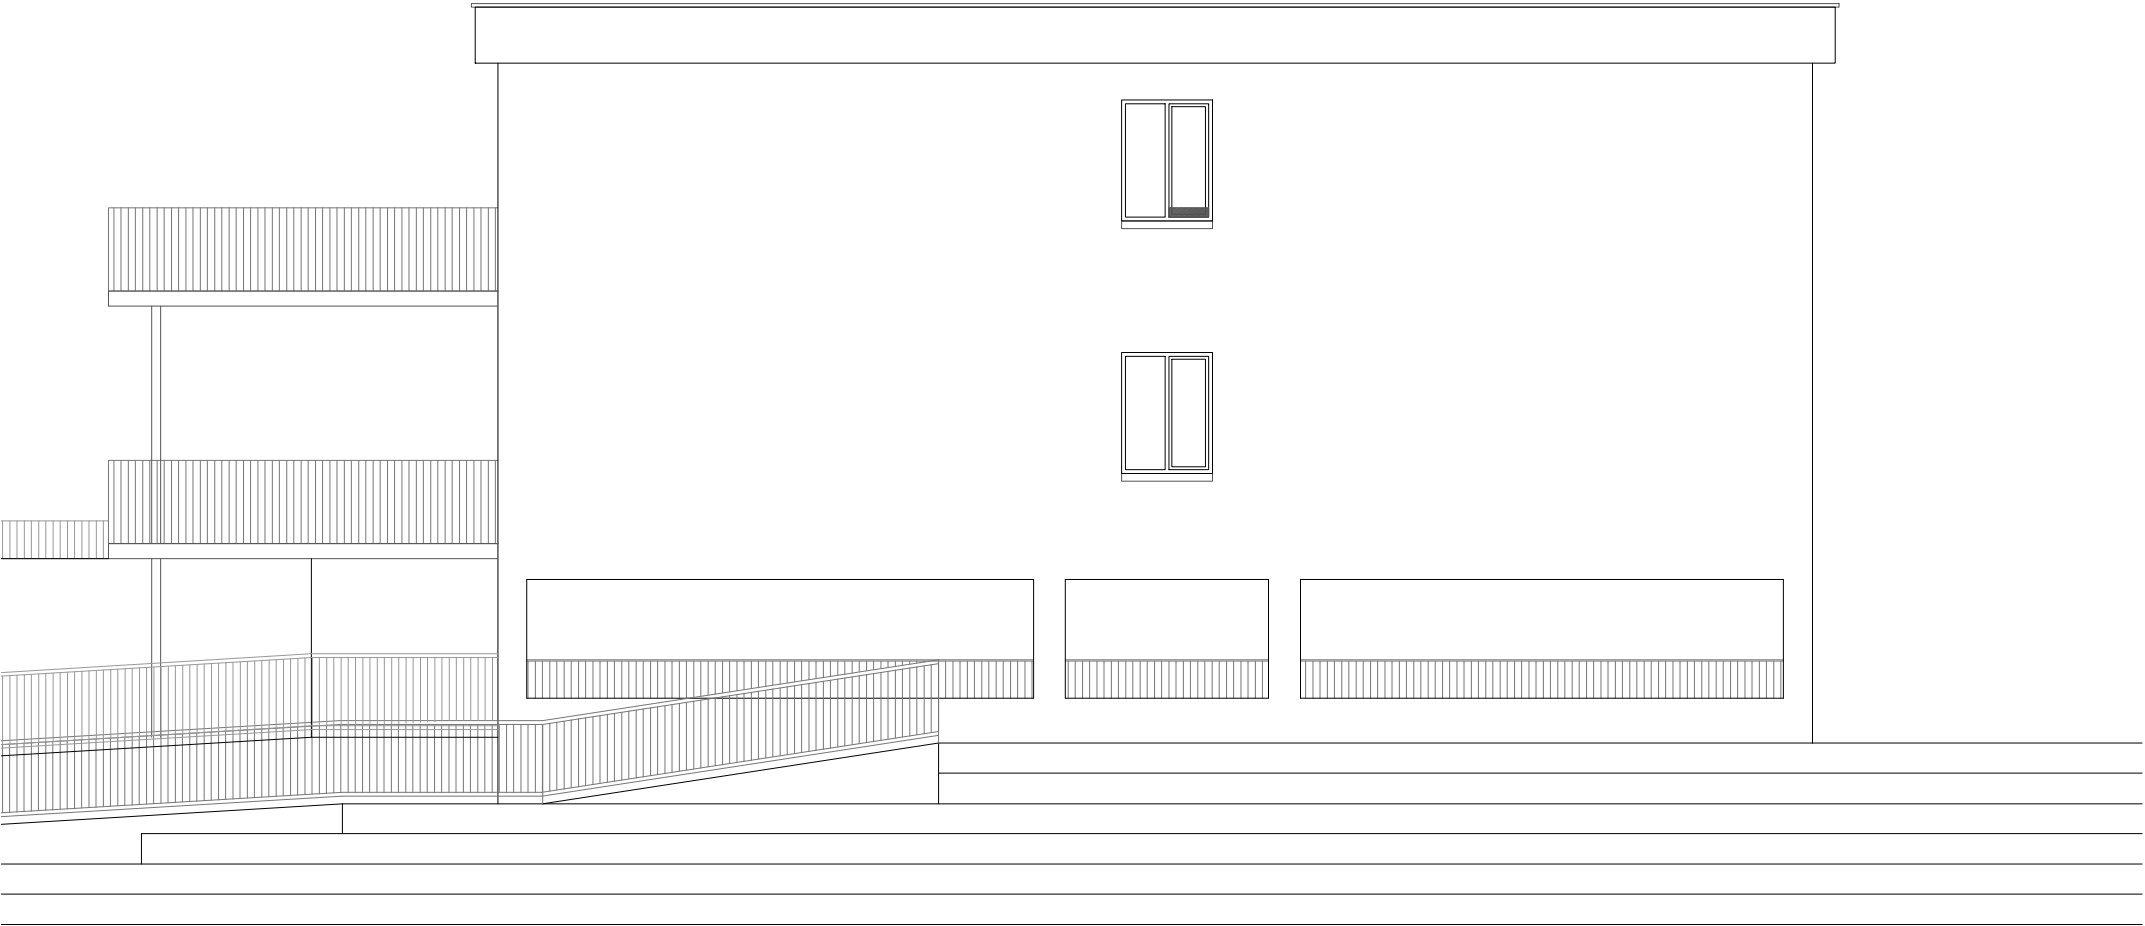

ALZADO SUROESTE

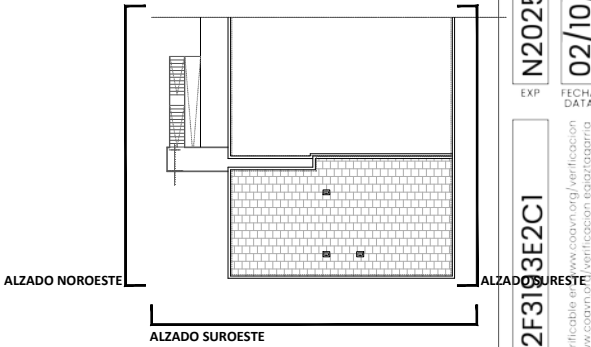

WARQS Parque Comercial Galaria, Calle U nº 3 Local 2-4 31191 Cordovilla Navarra
T | F 948 85 73 05 | www.warqs.com | oficina@warqs.com


FASE: PROYECTO DE EJECUCIÓN
PROYECTO: **AMPLIACIÓN DEL CPEIP "RICARDO CAMPANO" Y IESO "DEL CAMINO"**

LOCALIZACIÓN: CALLE ARBOLILLOS 15 , VIANA
PROMOTOR: DEPARTAMENTO EDUCACIÓN GOBIERNO NAVARRA
PLANO: PLANOS GENERALES


FECHA: SEPT 2025
MOD:
ESCALA: A3-1/100
Nº: **PG06**

ARQUITECTOS: MARIANO GONZÁLEZ PRESENCIO JOSÉ JAVIER ESPARZA UNSÁIN

COLABORADORES: MAIALEN AVIZANDA IRAGUI
MIREN PÉREZ DÍAZ DE ARCAYA
ROCÍO GONZÁLEZ GONZÁLEZ DEL CAMPO

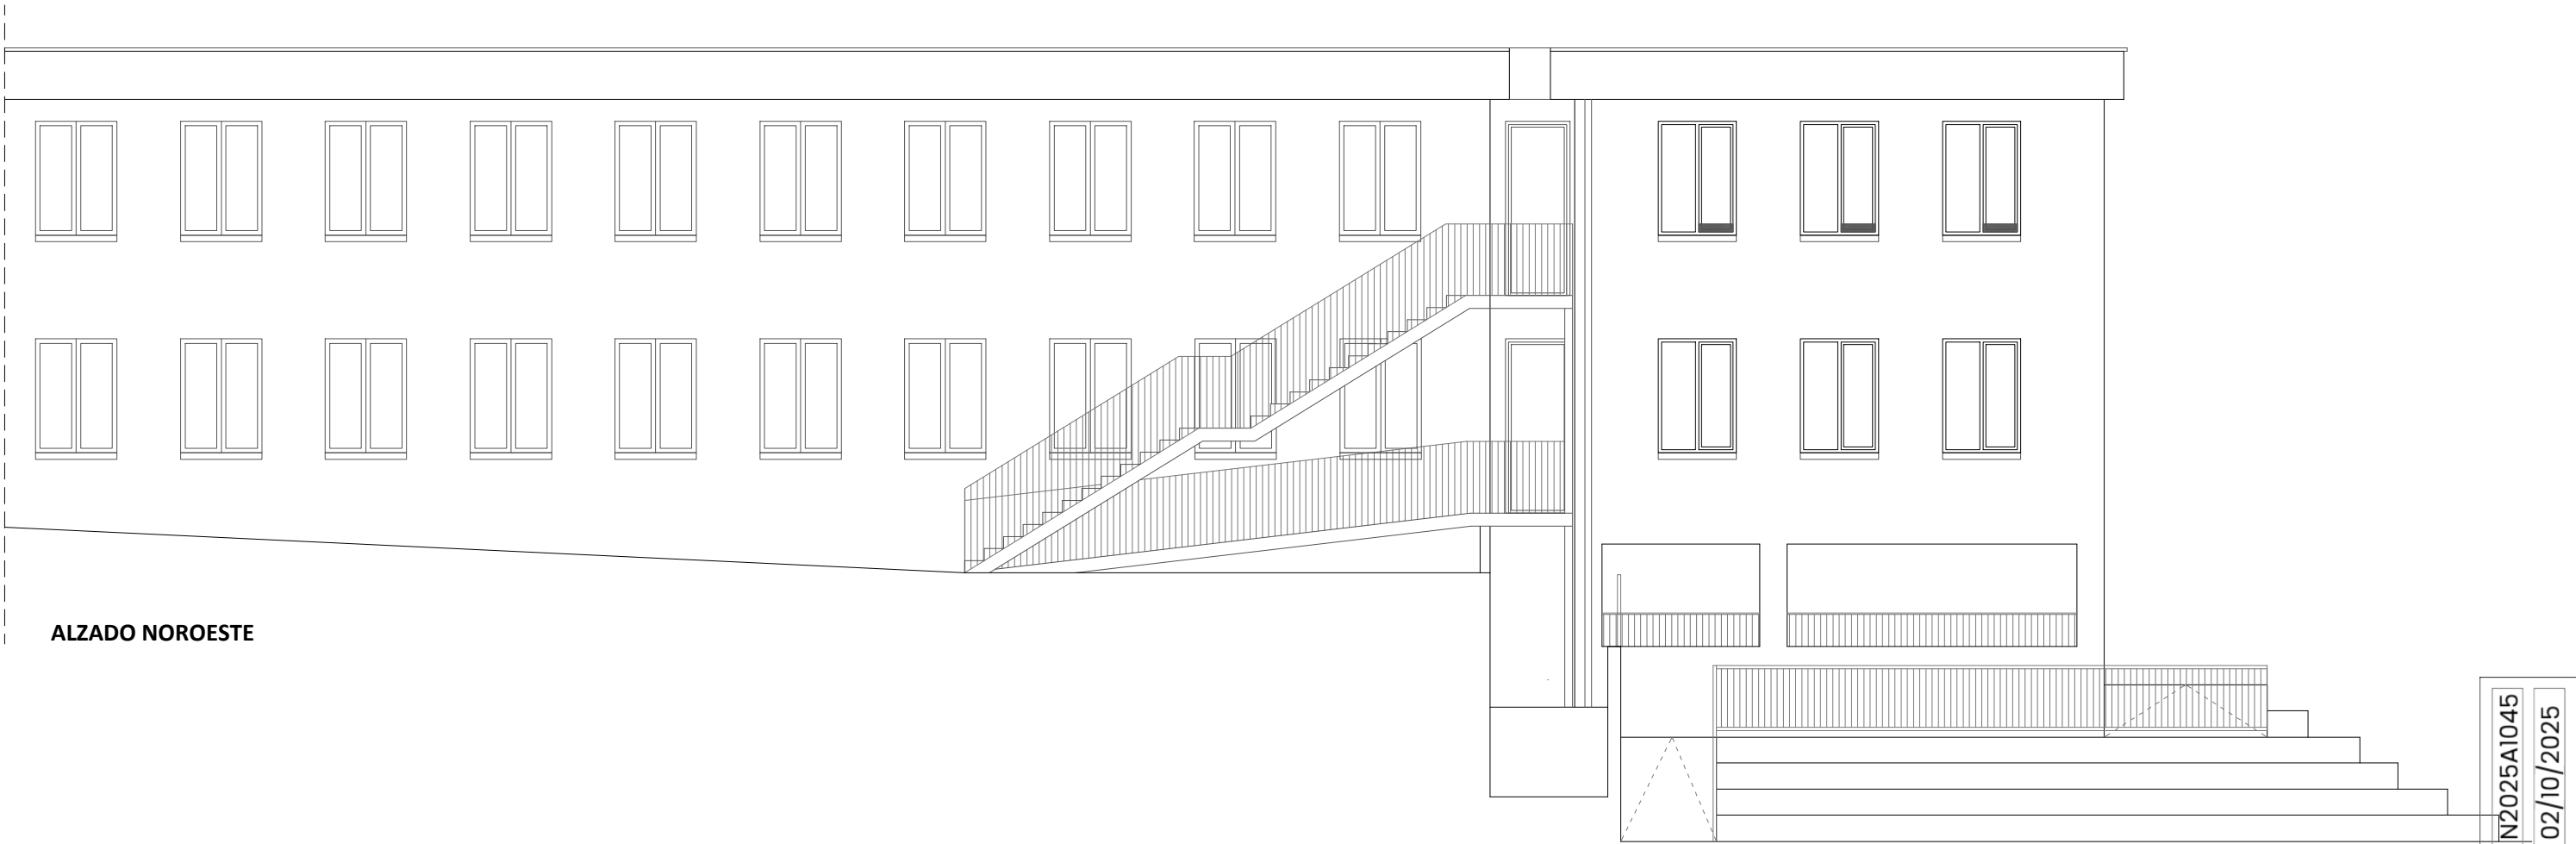

ALZADO NOROESTE

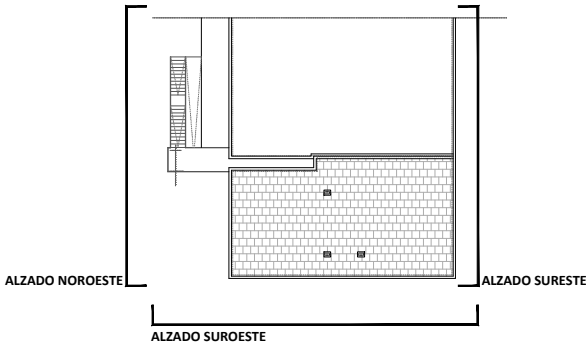

WARQS Parque Comercial Galaria, Calle U nº 3 Local 2-4 31191 Cordovilla Navarra
T | F 948 85 73 05 | www.warqs.com | oficina@warqs.com

FASE: PROYECTO DE EJECUCIÓN
PROYECTO: **AMPLIACIÓN DEL CPEIP "RICARDO CAMPANO" Y IESO "DEL CAMINO"**

LOCALIZACIÓN: CALLE ARBOLILLOS 15 , VIANA
PROMOTOR: DEPARTAMENTO EDUCACIÓN GOBIERNO NAVARRA
PLANO: PLANOS GENERALES
ALZADOS II

ARQUITECTOS: MARIANO GONZÁLEZ PRESENCIO JOSÉ JAVIER ESPARZA UNSÁIN

COLABORADORES: MAIALEN AVIZANDA IRAGUI
MIREN PÉREZ DÍAZ DE ARCAYA
ROCÍO GONZÁLEZ GONZÁLEZ DEL CAMPO

12F3193E2C1

CSV

N2025A1045

EXP

02/10/2025

FECHA DATA

COVN

COLEGIO OFICIAL VASCO NAVARRA EUSKAL HEZKUNTZA ERREKULAK NAVARRA

VERIFICADO EN WWW.COAVN.ORG/VERIFICACION

WWW.COAVN.ORG/VERIFICACION EGIZAGARRIA

NAVARRA

VISADO BISATUA


FECHA: SEPT 2025

MOD:


ESCALA: A3-1/100

Nº:


PG07

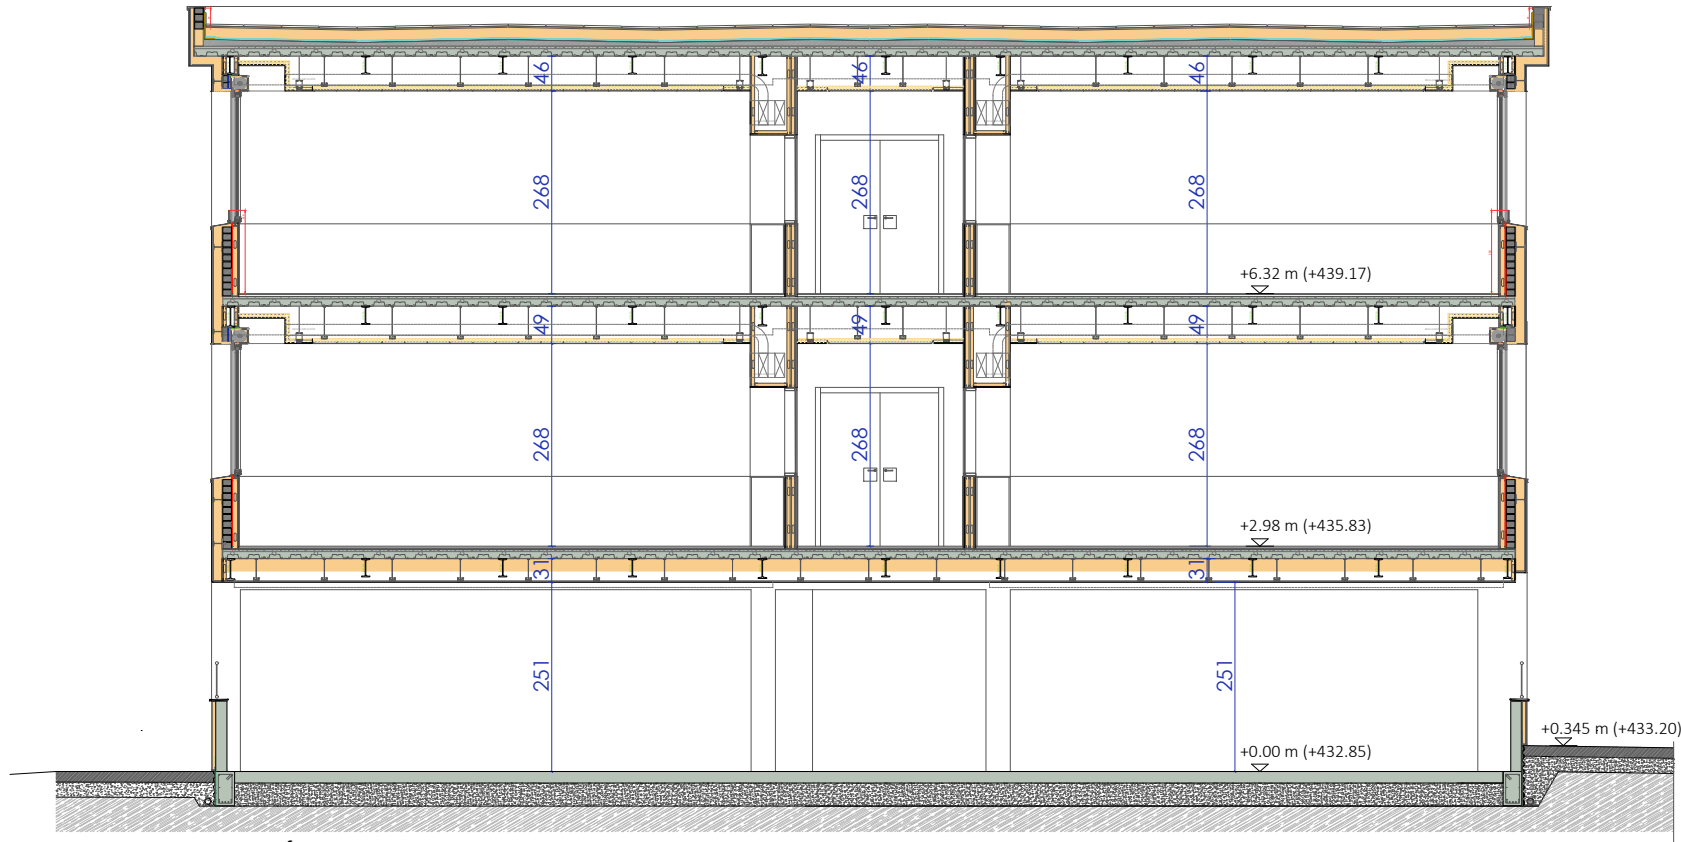

SECCIÓN TRANSVERSAL

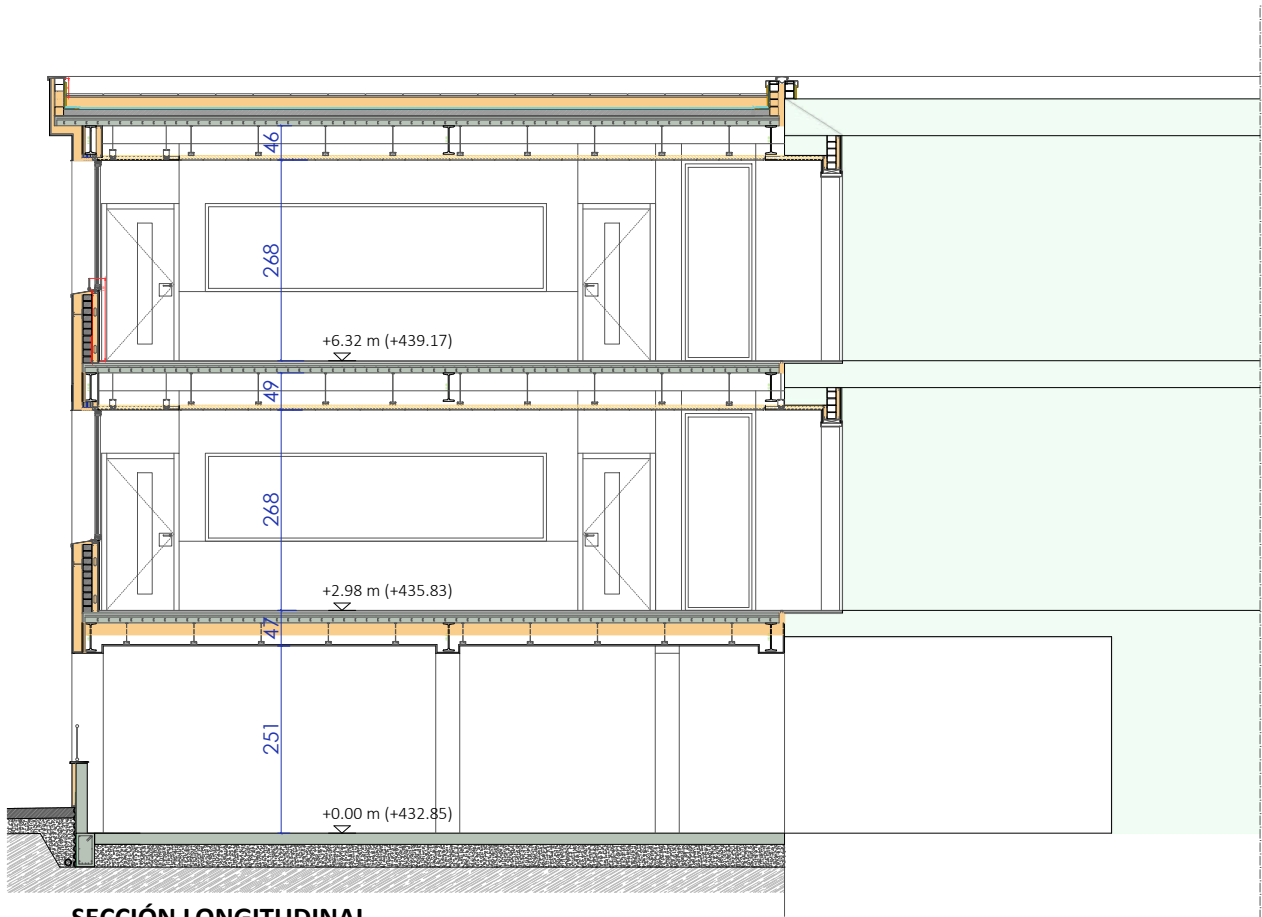

SECCIÓN LONGITUDINAL

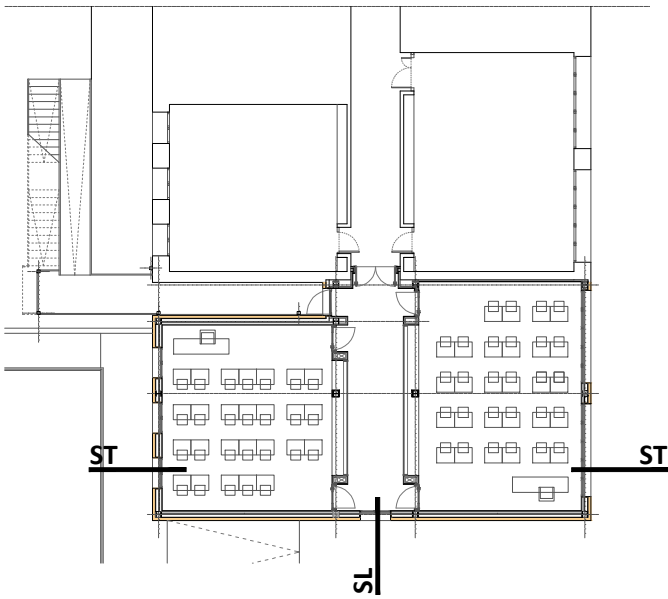

WARQS Parque Comercial Galaria, Calle U nº 3 Local 2-4 31191 Cordovilla Navarra
T | F 948 85 73 05 | www.warqs.com | oficina@warqs.com

FASE: PROYECTO DE EJECUCIÓN
PROYECTO: **AMPLIACIÓN DEL CPEIP "RICARDO CAMPANO" Y IESO "DEL CAMINO"**

LOCALIZACIÓN: CALLE ARBOLILLOS 15 , VIANA
PROMOTOR: DEPARTAMENTO EDUCACIÓN GOBIERNO NAVARRA
PLANO: PLANOS GENERALES

SECCIONES

ARQUITECTOS: MARIANO GONZÁLEZ PRESENCIO JOSÉ JAVIER ESPARZA UNSÁIN

COLABORADORES: MAIALEN AVIZANDA IRAGUI
MIREN PÉREZ DÍAZ DE ARCAAYA
ROCÍO GONZÁLEZ GONZÁLEZ DEL CAMPO

N2025A1045

EXP

FECHA DATA

02/10/2025

12F3193E2C1

CSV

Verificable en www.coanv.org/verificacion
www.coanv.org/verificacion

COAN

COLEGIO OFICIAL DE ARQUITECTOS DE NAVARRA

VERIFICABLE EN www.coanv.org/verificacion

FECHA DATA

SEPT 2025

ESCALA: A3-1/100

Nº: PG08