

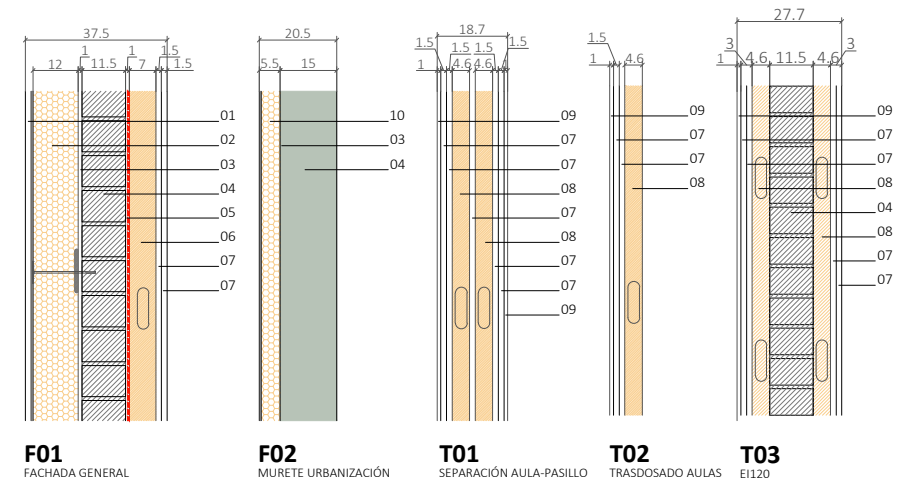
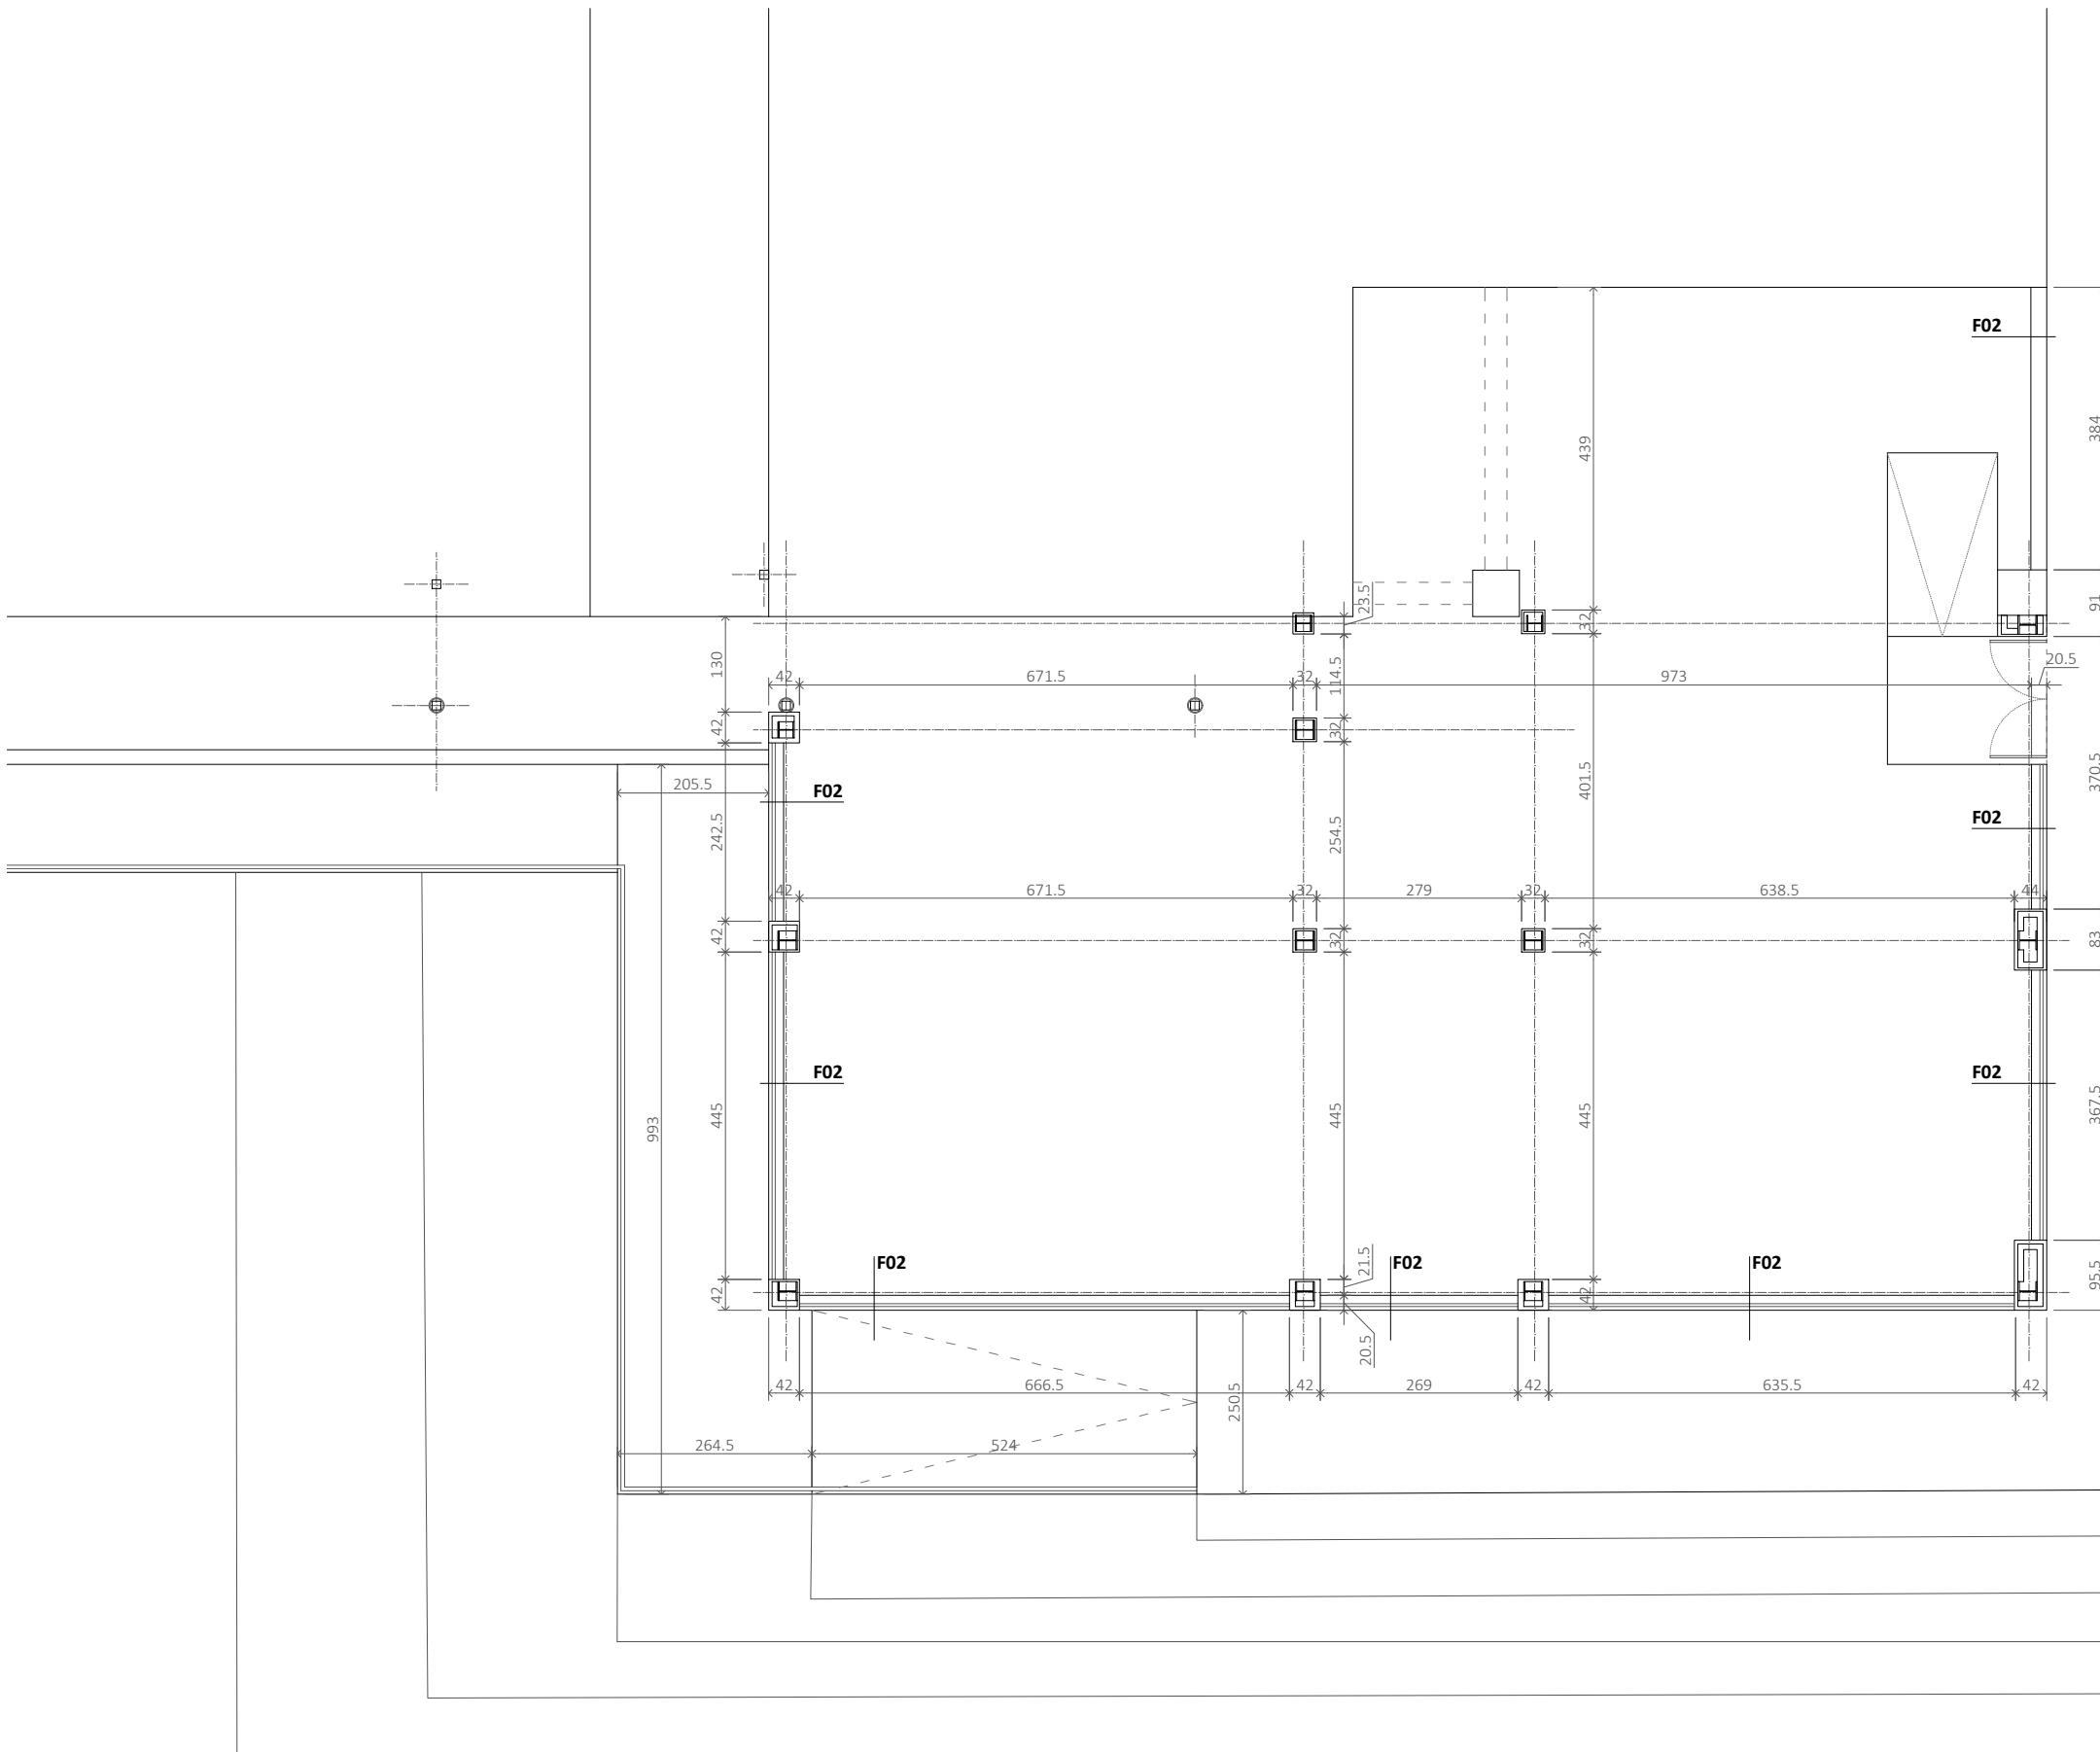


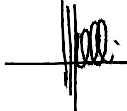

- 01. SISTEMA DE AISLAMIENTO TÉRMICO POR EL EXTERIOR AISLAMIENTO TÉRMICO POLIESTIRENO EXPANDIDO EPS 12 cm ($\lambda=0.036$ W/mk) PROTEGIDO CON PRODUCTO ANTIGRAFITI Y BANDAS DE SELLADO DE JUNTAS**
- 02. SISTEMA DE AISLAMIENTO TÉRMICO POR EL EXTERIOR (SATE) DE POLIESTIRENO EXPANDIDO EPS 12cm**
- 03. ENFOSCADO DE MORTERO HIDROFUGO**
- 04. LAMINA ASTA DE LADRILLO MACIZO PERFORADO**
- 05. MEDIO DE YESO Y BANDA DE SELLADO DE JUNTAS**
- 06. SUBESTRUCTURA METÁLICA 7 cm, CON AISLAMIENTO TÉRMICO DE LANA DE ROCA**
- 07. PLACA DE CARTÓN YESO e = 1.5 cm**
- 08. SUBESTRUCTURA METÁLICA 4.6 cm, CON AISLAMIENTO TÉRMICO DE LANA DE ROCA**
- 09. ZÓCALO DE PANEL FENÓLICO ALTURA VENTANAS EN AULAS Y HASTA 210 cm EN PASILLOS**
- 10. SISTEMA DE AISLAMIENTO TÉRMICO POR EL EXTERIOR AISLAMIENTO TÉRMICO POLIESTIRENO EXPANDIDO XPS 5 cm ($\lambda=0.036$ W/mk) CON DOBLE MALLA Y PROTEGIDO CON PRODUCTO ANTIGRAFITI Y BANDAS DE SELLADO DE JUNTAS**
- 11. MURO DE HORMIGÓN ARMADO DE 15 cm**


NOTA: EN FACHADA DE ALZADO SURESTE, TERMINACIÓN EN APLACADO CERÁMICO DE FORMATO 60x30 SIMILAR AL EXISTENTE HASTA PLANTA 1ª (VER ALZADOS) TANTO EN FACHADA COMO EN MURETE DE URBANIZACIÓN

WARQS Parque Comercial Galaria, Calle U nº 3 Local 2-4 31191 Cordovailla Navarra T F 948 85 73 05 www.warqs.com oficina@warqs.com		COLEGIO OFICIAL DE INGENIEROS VALECCO NAVARRO EUSKAL HERRIKO ARKITEKTON ELIZABARRIOA NAVARRA	
FASE:	PROYECTO DE EJECUCIÓN	FECHA: 2025 MOD: 2025 ESCALA: A3-1/100 Nº: TC01	
PROYECTO:	AMPLIACIÓN DEL CPEIP "RICARDO CAMPANO" Y IESO "DEL CAMINO"		
LOCALIZACIÓN:	CALLE ARBOLILLOS 15 , VIANA		
PROMOTOR:	DEPARTAMENTO EDUCACIÓN GOBIERNO NAVARRA		
PLANO:	TABQUERÍA - CARPINTERÍA		
	PLANTA BAJA		
ARQUITECTOS:	MARIANO GONZÁLEZ PRESENCIO JOSÉ JAVIER ESPARZA UNSÁIN		
			
COLABORADORES:	MAIALEN AVIZANDA IRAGUI MIREN PÉREZ DÍAZ DE ARCAYA ROCÍO GONZÁLEZ GONZÁLEZ DEL CAMPO		

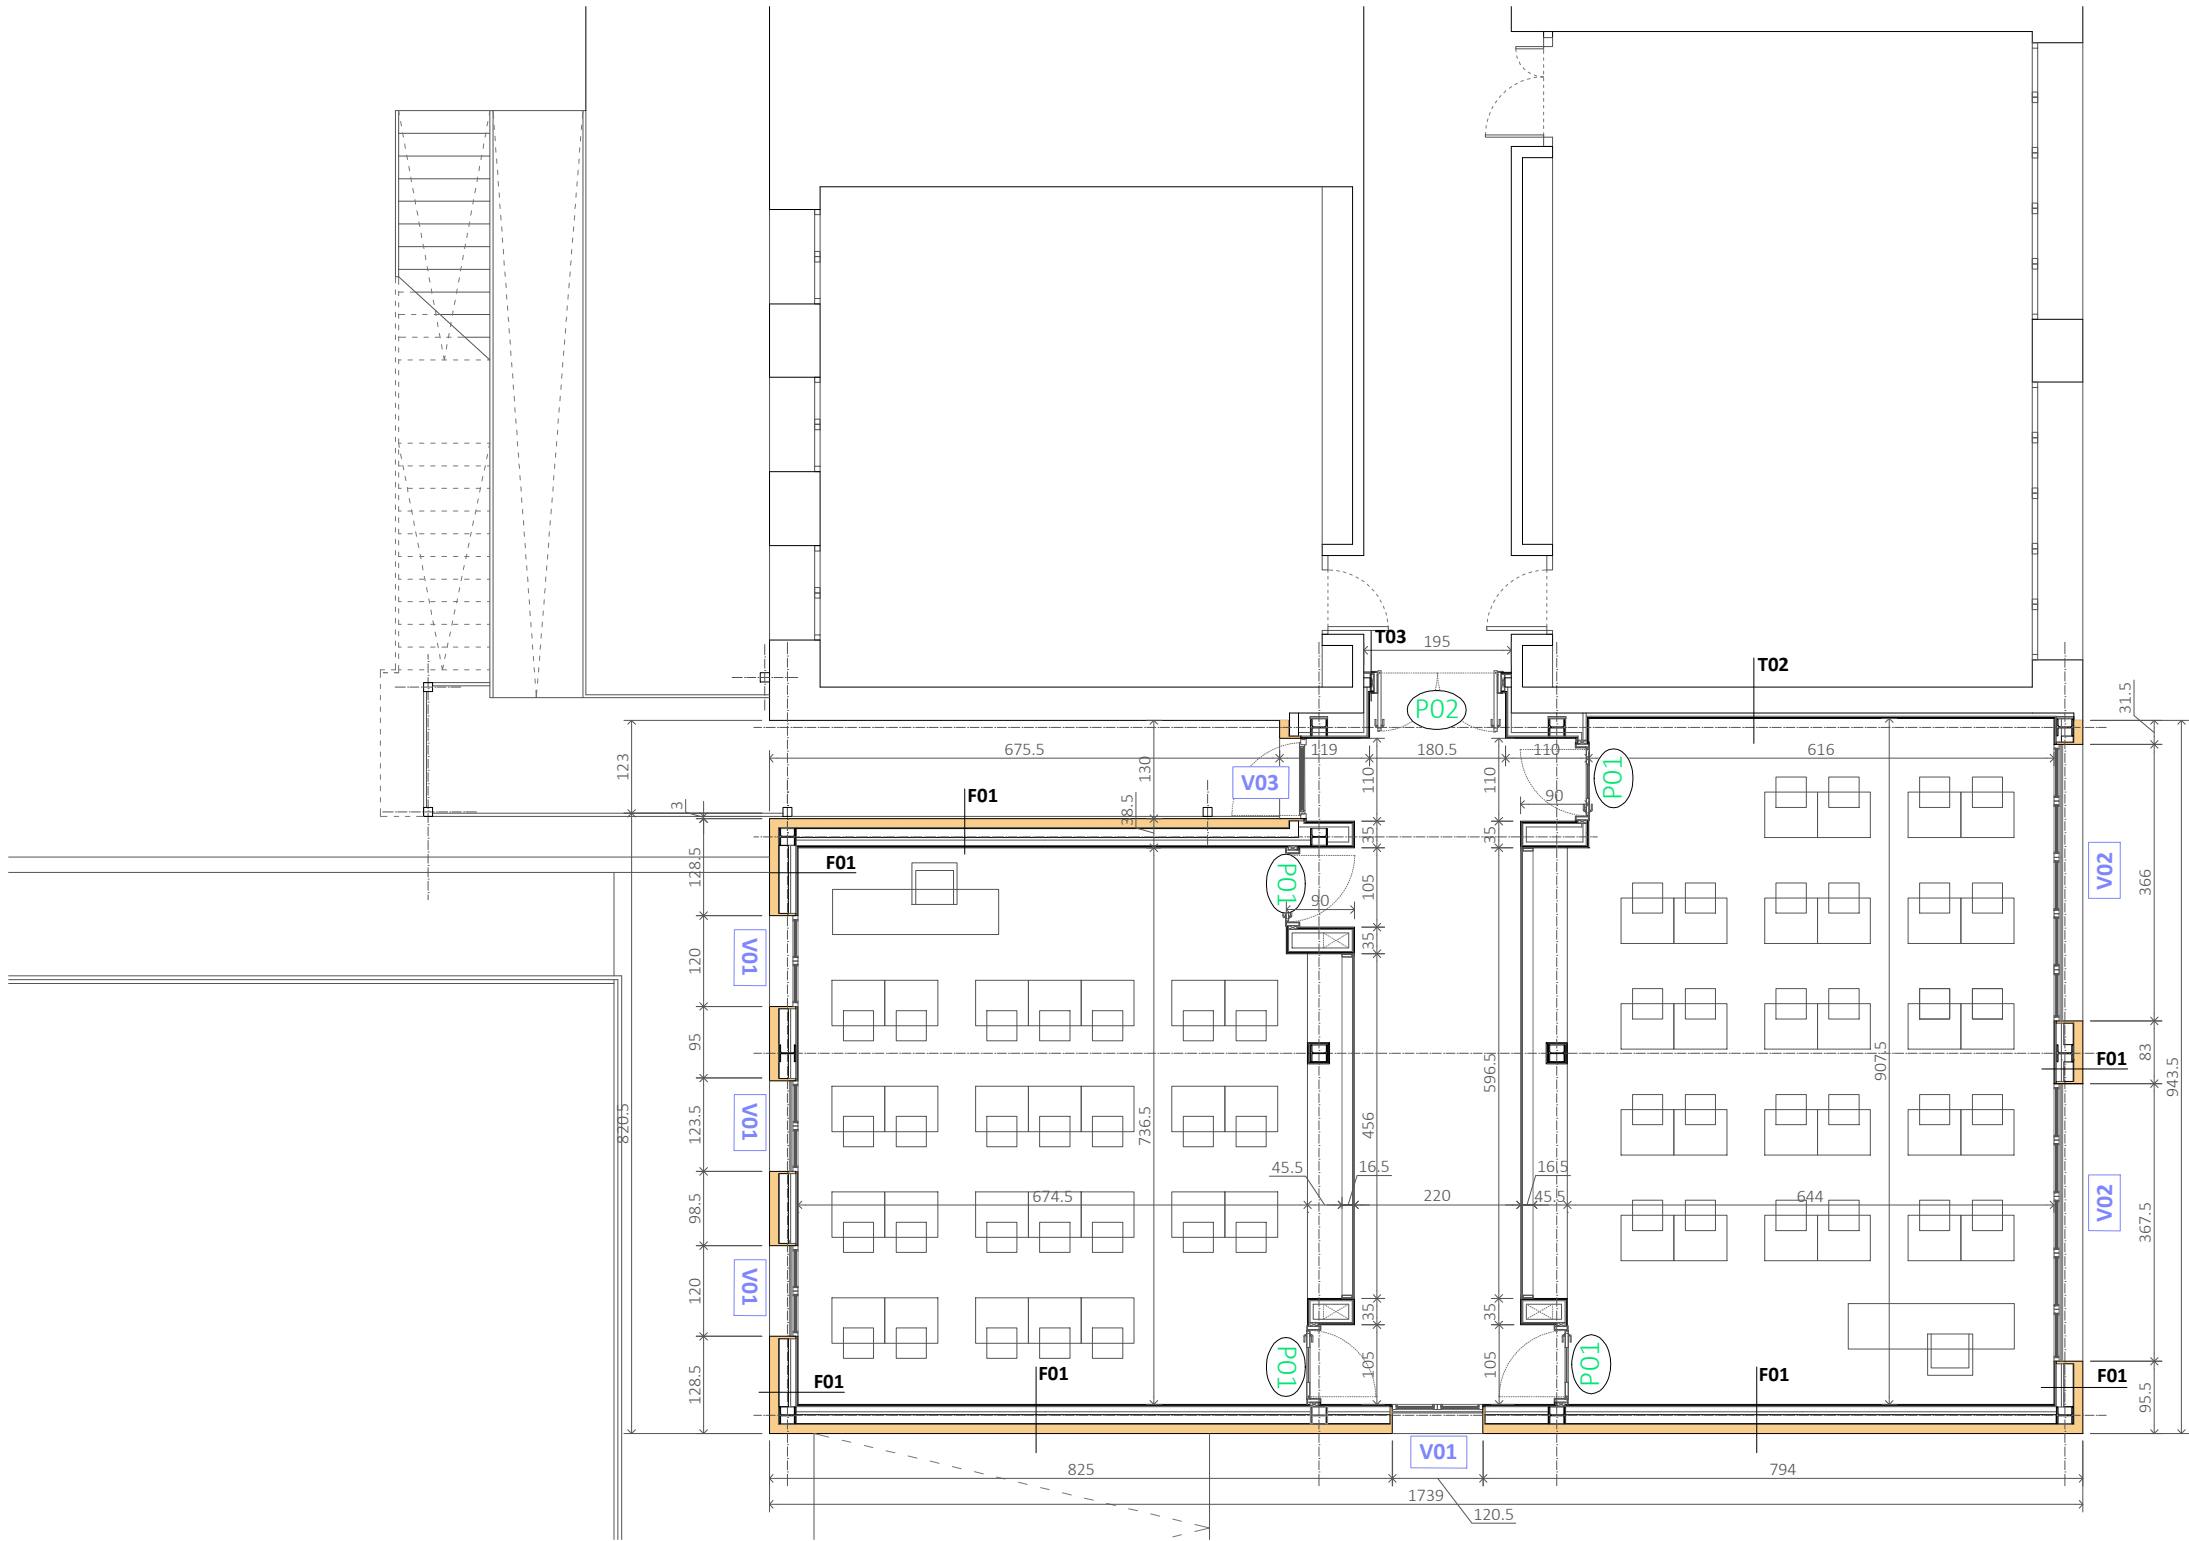


- 01.** SISTEMA DE AISLAMIENTO TÉRMICO POR EL EXTERIOR AISLAMIENTO TÉRMICO POLIESTIRENO EXPANDIDO EPS 12 cm ($\lambda=0.036$ W/mk) PROTEGIDO CON PRODUCTO ANTIGRAFITI y BANDAS DE SELLADO DE JUNTAS
- 02.** SISTEMA DE AISLAMIENTO TÉRMICO POR EL EXTERIOR (SATE) DE POLIESTIRENO EXPANDIDO EPS 12cm
- 03.** ENFOSCADO DE MORTERO HIDRÓFUGO
- 04.** MEDIA ASTA DE LADRILLO MACIZO PERFORADO
- 05.** LUCIDO DE YESO Y BANDA DE SELLADO DE JUNTAS
- 06.** SUBESTRUCTURA METÁLICA 7 cm, CON AISLAMIENTO TÉRMICO DE LANA DE ROCA
- 07.** PLACA DE CARTÓN YESO $e = 1.5$ cm
- 08.** SUBESTRUCTURA METÁLICA 4.6 cm, CON AISLAMIENTO TÉRMICO DE LANA DE ROCA
- 09.** ZÓCALO DE PANEL FENÓLICO ALTURA VENTANAS EN AULAS Y HASTA 210 cm EN PASILLOS
- 10.** SISTEMA DE AISLAMIENTO TÉRMICO POR EL EXTERIOR AISLAMIENTO TÉRMICO POLIESTIRENO EXPANDIDO XPS 5 cm ($\lambda=0.036$ W/mk) CON DOBLE MALLA Y PROTEGIDO CON PRODUCTO ANTIGRAFITI y BANDAS DE SELLADO DE JUNTAS
- 11.** MURO DE HORMIGÓN ARMADO DE 15 cm


NOTA: EN FACHADA DE ALZADO SURESTE, TERMINACIÓN EN APLACADO CERÁMICO DE FORMATO 60x30 SIMILAR AL EXISTENTE HASTA PLANTA 1ª (VER ALZADOS) TANTO EN FACHADA COMO EN MURETE DE URBANIZACIÓN

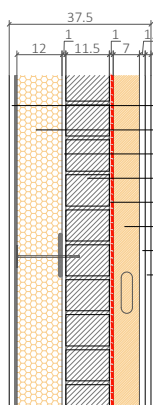


F01
FACHADA GENERAL

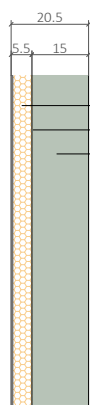


F02
MURETE URBANIZACIÓN

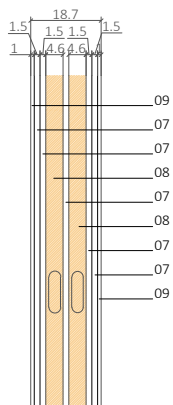

T01
SEPARACIÓN AULA-PASILLO

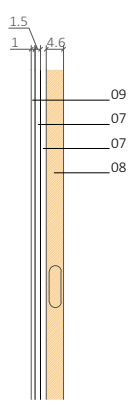

T02
TRASDOSADO AULAS

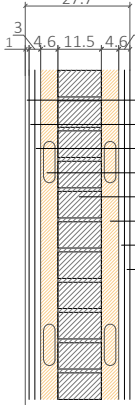

T03
EI120

WARQS Parque Comercial Galaria, Calle U nº 3 Local 2-4 31191 Cordovilla Navarra
T | F 948 85 73 05 | www.warqs.com | oficina@warqs.com

FASE:	CONTESTACIÓN REQUERIMIENTO		
PROYECTO:	AMPLIACIÓN DEL CPEIP "RICARDO CAMPANO" Y IESO "DEL CAMINO"		
LOCALIZACIÓN:	CALLE ARBOLILLOS 15 , VIANA	FECHA:	NOV 2025
PROMOTOR:	DEPARTAMENTO EDUCACIÓN GOBIERNO NAVARRA	MOD:	
PLANO:	TABICUERÍA - CARPINTERÍA	ESCALA:	A3-1/100
PLANTA PRIMERA		Nº:	TC02

ARQUITECTOS: MARIANO GONZÁLEZ PRESENCIO JOSÉ JAVIER ESPARZA UNSÁIN

[Signatures]

COLABORADORES: MAIALEN AVIZANDA IRAGUI
MIREN PÉREZ DÍAZ DE ARCAYA
ROCÍO GONZÁLEZ GONZÁLEZ DEL CAMPO

REF: P25003

13278E3EBD2

EXP

N2025A1045

FECHA DATA

07/11/2025

COAVN

Verificable en www.coavn.org/verificacion

www.coavn.org/verificacion-egistraduria

COLEGIO OFICIAL VASCO NAVARRA

EUSKAL HERRIKO ELIZKORTA

NAVARRA

COAVN


Verificable en www.coavn.org/verificacion

www.coavn.org/verificacion-egistraduria


COLEGIO OFICIAL VASCO NAVARRA

EUSKAL HERRIKO ELIZKORTA

NAVARRA

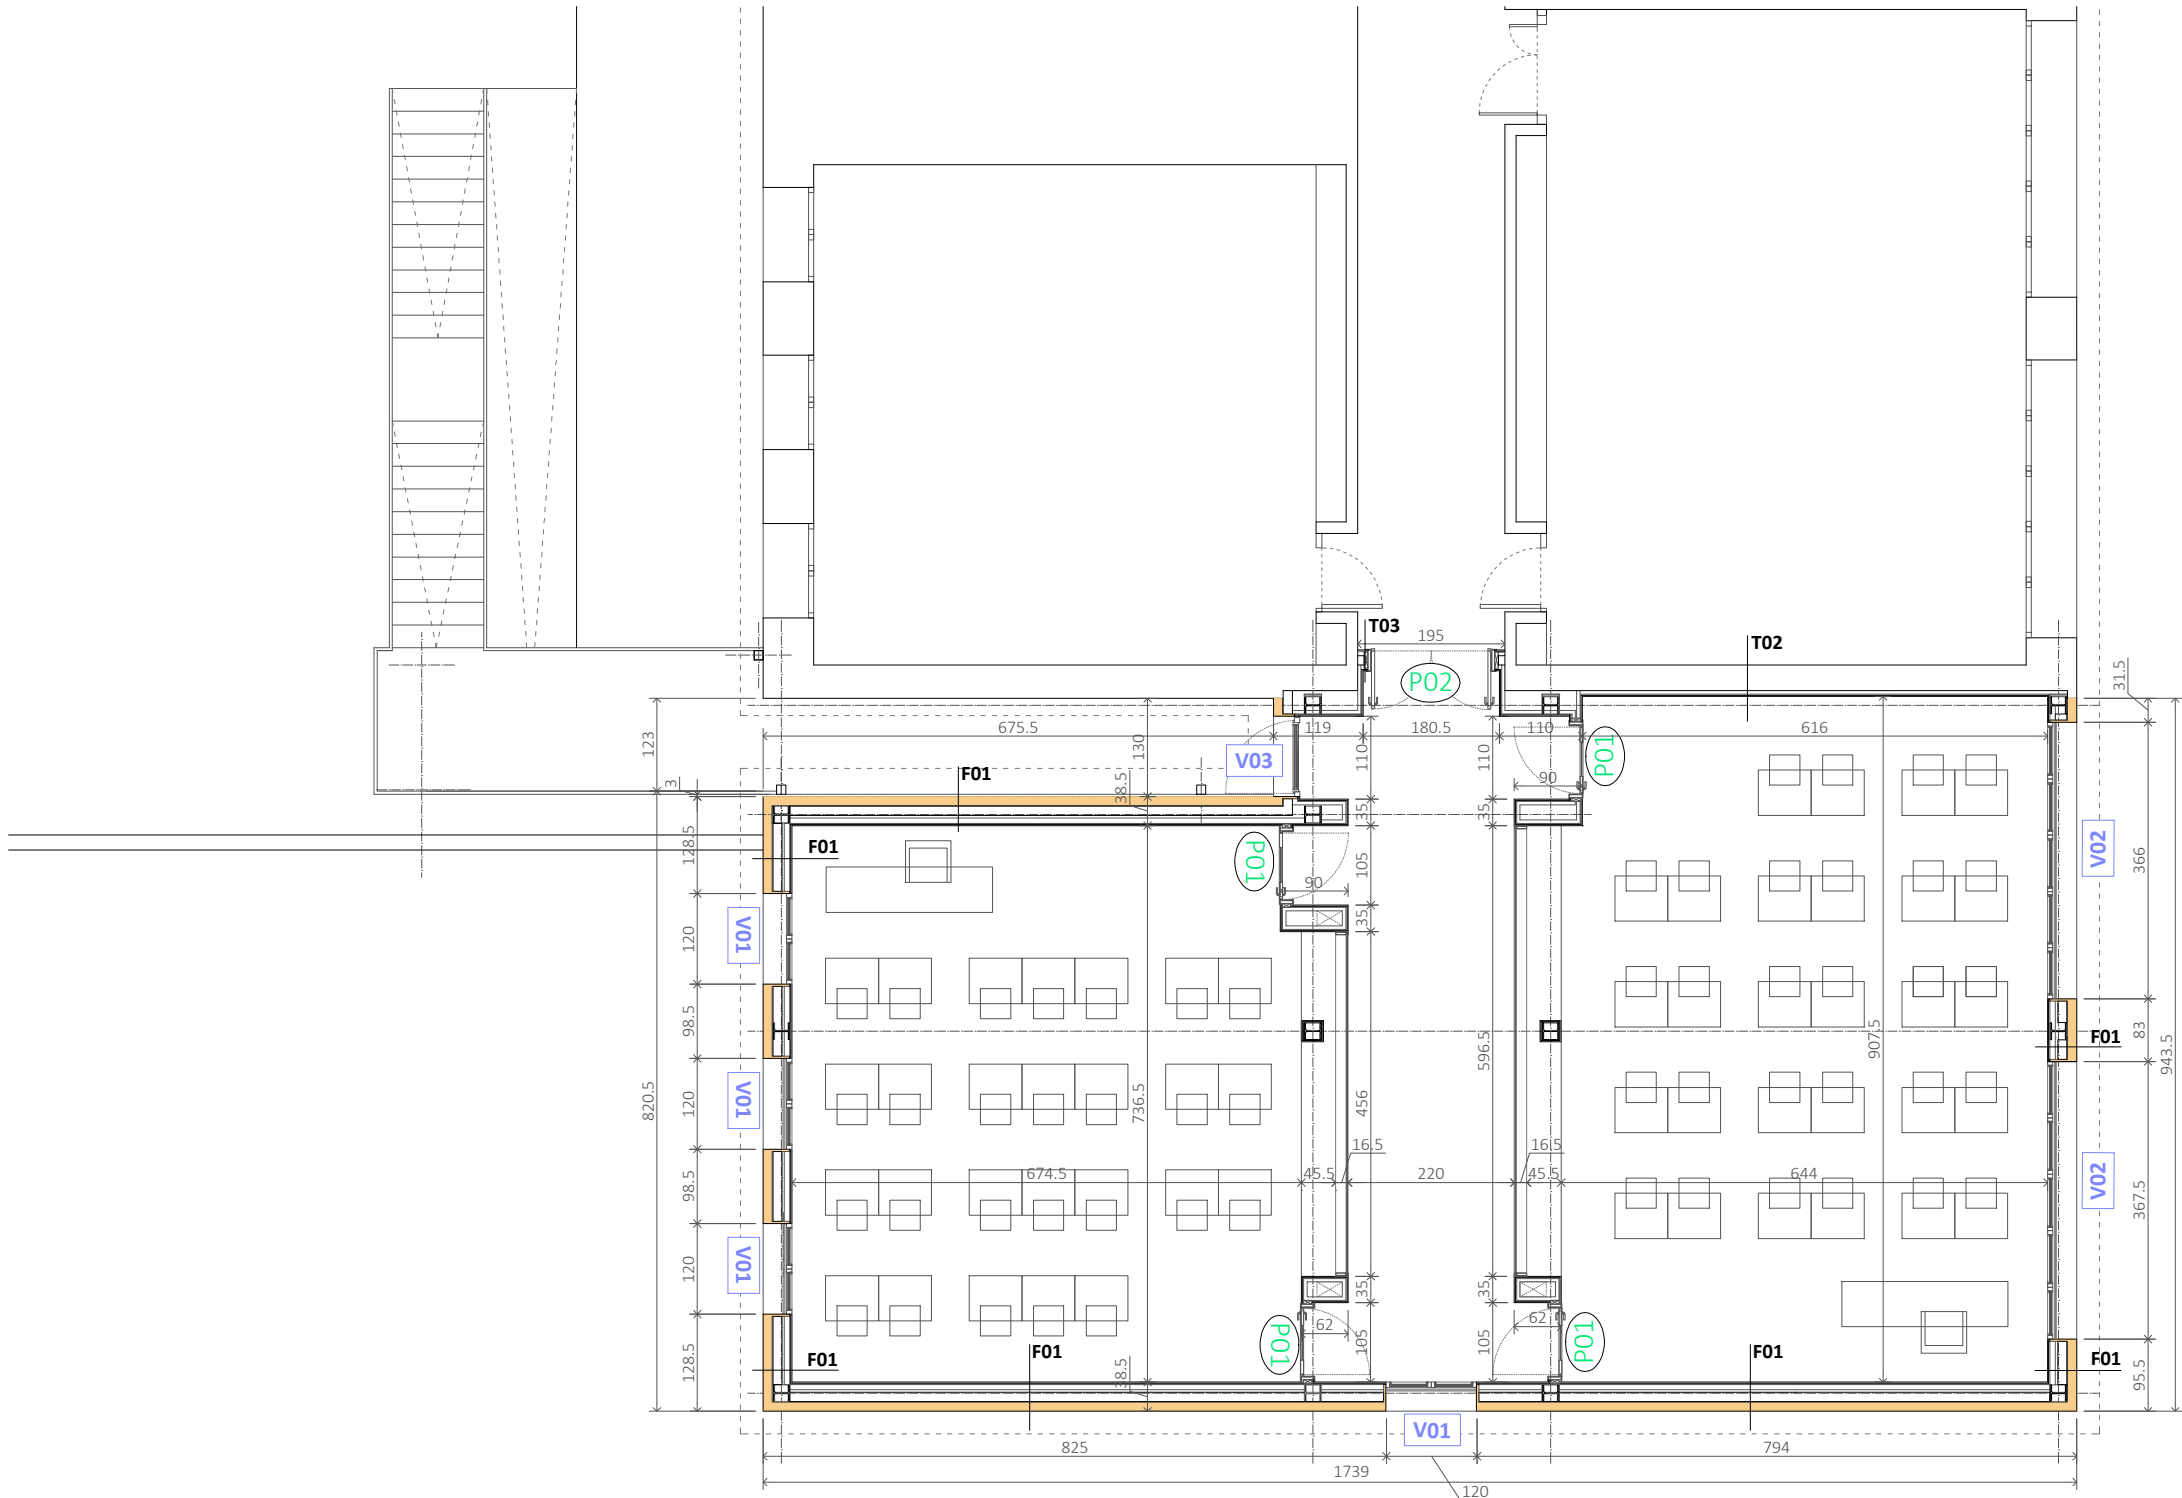

- 01.** SISTEMA DE AISLAMIENTO TÉRMICO POR EL EXTERIOR AISLAMIENTO TÉRMICO POLIESTIRENO EXPANDIDO EPS 12 cm ($\lambda=0.036$ W/mk) PROTEGIDO CON PRODUCTO ANTIGRAFITI Y BANDAS DE SELLADO DE JUNTAS
- 02.** SISTEMA DE AISLAMIENTO TÉRMICO POR EL EXTERIOR (SATE) DE POLIESTIRENO EXPANDIDO EPS 12cm
- 03.** ENFOSCADO DE MORTERO HIDRÓFUGO
- 04.** MEDIA ASTA DE LADRILLO MACIZO PERFORADO
- 05.** LUCIDO DE YESO Y BANDA DE SELLADO DE JUNTAS
- 06.** SUBESTRUCTURA METÁLICA 7 cm, CON AISLAMIENTO TÉRMICO DE LANA DE ROCA
- 07.** PLACA DE CARTÓN YESO $e = 1.5$ cm
- 08.** SUBESTRUCTURA METÁLICA 4.6 cm, CON AISLAMIENTO TÉRMICO DE LANA DE ROCA
- 09.** ZÓCALO DE PANEL FENÓLICO ALTURA VENTANAS EN AULAS Y HASTA 210 cm EN PASILLOS
- 10.** SISTEMA DE AISLAMIENTO TÉRMICO POR EL EXTERIOR AISLAMIENTO TÉRMICO POLIESTIRENO EXPANDIDO XPS 5 cm ($\lambda=0.036$ W/mk) CON DOBLE MALLA Y PROTEGIDO CON PRODUCTO ANTIGRAFITI Y BANDAS DE SELLADO DE JUNTAS
- 11.** MURO DE HORMIGÓN ARMADO DE 15 cm
- NOTA:** EN FACHADA DE ALZADO SURESTE, TERMINACIÓN EN APLACADO CERÁMICO DE FORMATO 60x30 SIMILAR AL EXISTENTE HASTA PLANTA 1ª (VER ALZADOS) TANTO EN FACHADA COMO EN MURETE DE URBANIZACIÓN

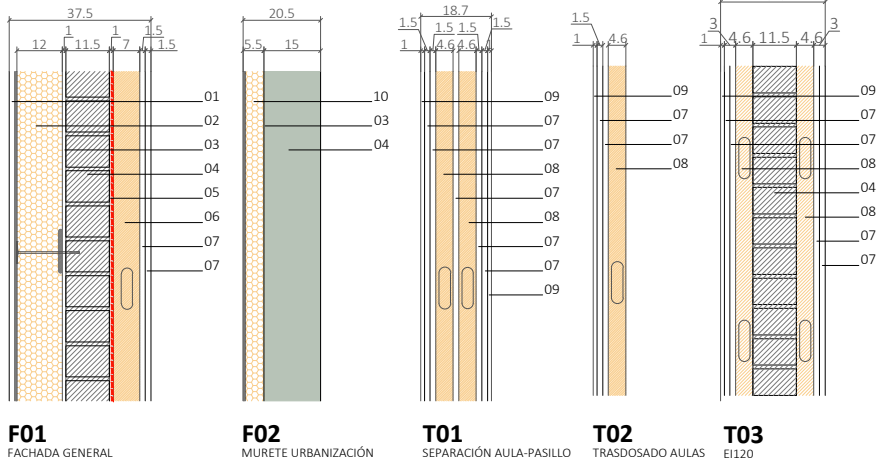

WARQS Parque Comercial Galaria, Calle U nº 3 Local 2-4 31191 Cordovilla Navarra
T | F 948 85 73 05 | www.warqs.com | oficina@warqs.com

FASE:	CONTESTACIÓN REQUERIMIENTO		
PROYECTO:	AMPLIACIÓN DEL CPEIP "RICARDO CAMPANO" Y IESO "DEL CAMINO"		
LOCALIZACIÓN:	CALLE ARBOLILLOS 15 , VIANA	FECHA:	NOV 2025
PROMOTOR:	DEPARTAMENTO EDUCACIÓN GOBIERNO NAVARRA	MOD:	
PLANO:	TABICUERÍA - CARPINTERÍA	ESCALA:	A3-1/100
PLANTA SEGUNDA		Nº:	TC03

ARQUITECTOS: MARIANO GONZÁLEZ PRESENCIO JOSÉ JAVIER ESPARZA UNSÁIN

COLABORADORES: MAIALEN AVIZANDA IRAGUI
MIREN PÉREZ DÍAZ DE ARCAYA
ROCÍO GONZÁLEZ GONZÁLEZ DEL CAMPO

REF: P25003

13278E3EBD2

EXP

N2025AI045

FECHA DATA

07/11/2025

COAVN

COLEGIO OFICIAL VASCO NAVARRA

EUSKAL HERRIKO ENBETARITZA

NAVARRA


Verificable en www.coavn.org/verificacion

www.coavn.org/verificacion-egizagarrria

COLEGIO OFICIAL VASCO NAVARRA

EUSKAL HERRIKO ENBETARITZA

NAVARRA

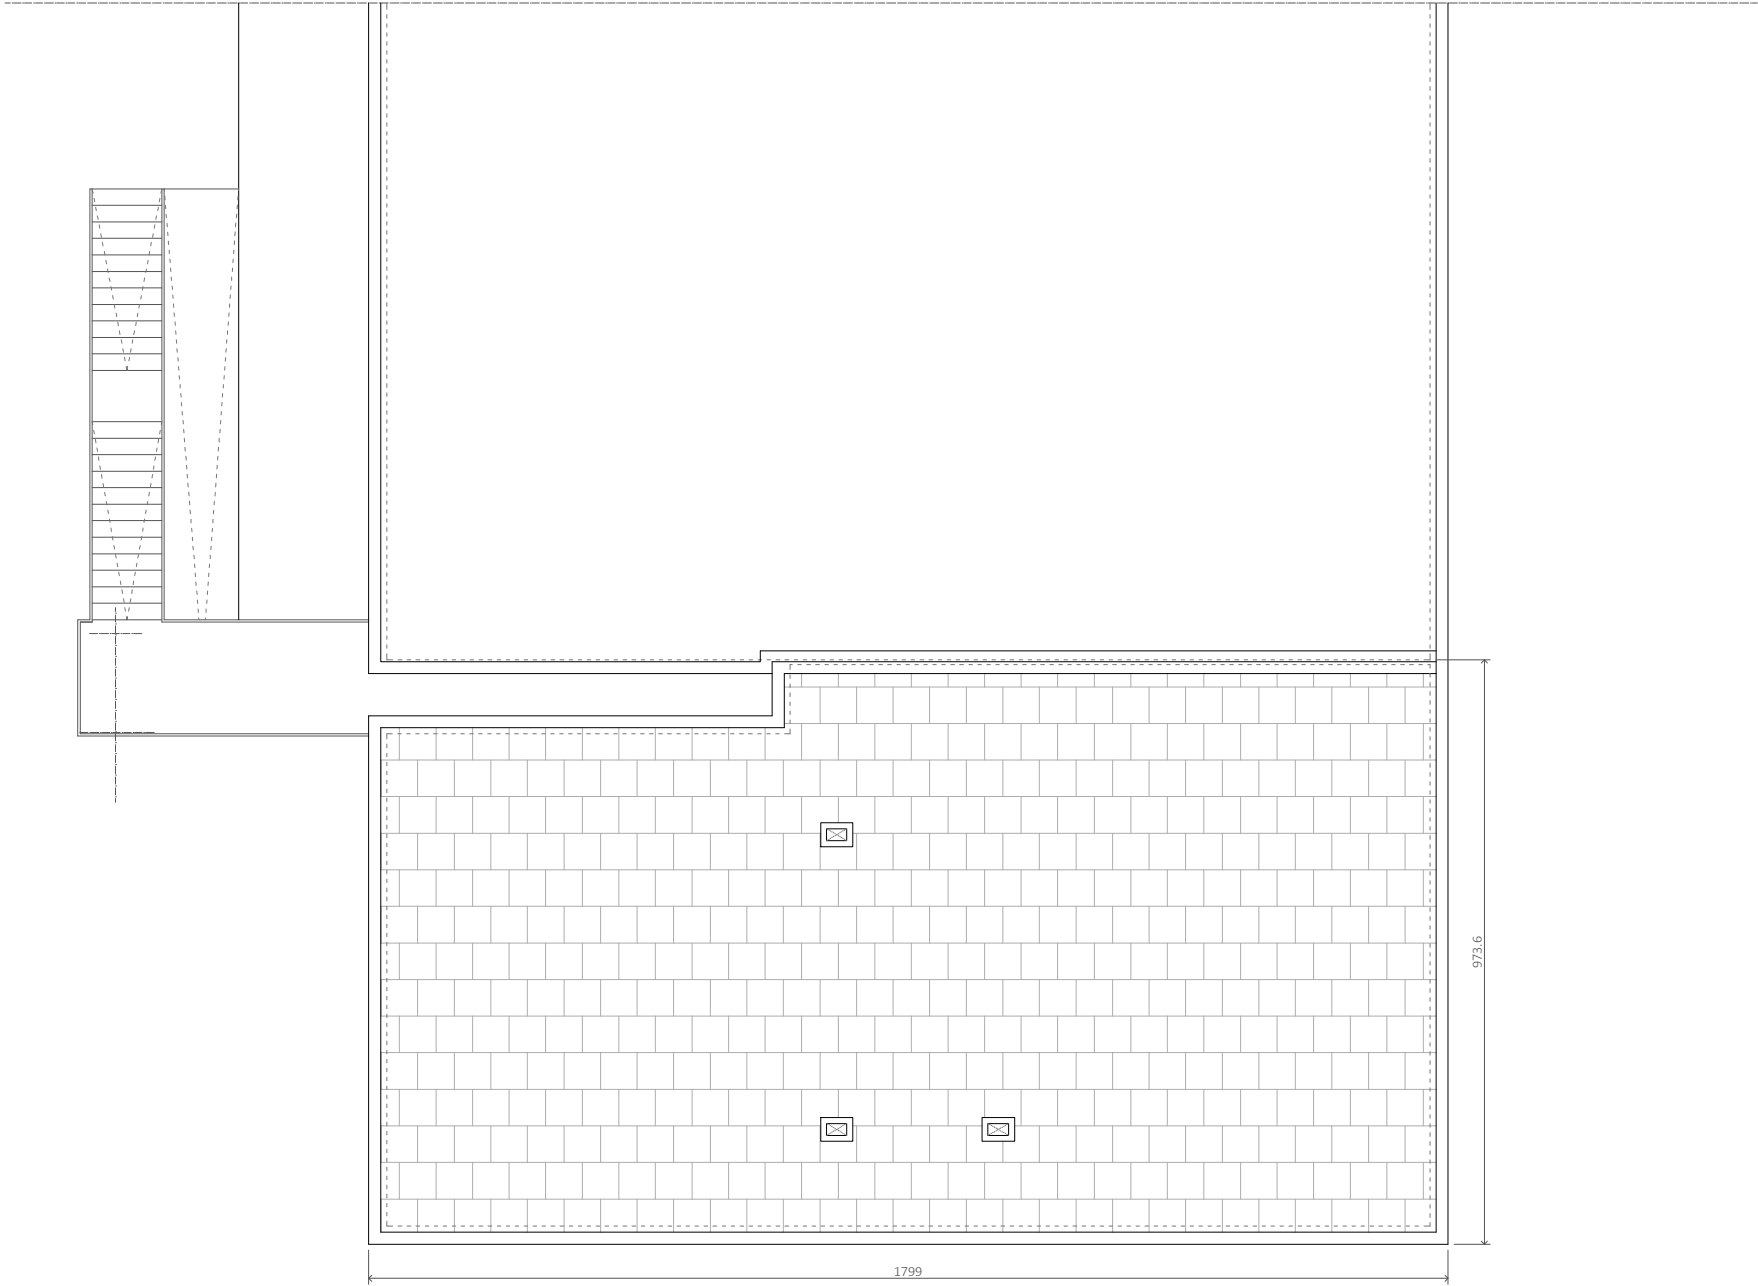

WARQS Parque Comercial Galaria, Calle U nº 3 Local 2-4 31191 Cordovilla Navarra
T | F 948 85 73 05 | www.warqs.com | oficina@warqs.com

FASE:	PROYECTO DE EJECUCIÓN		
PROYECTO:	AMPLIACIÓN DEL CPEIP "RICARDO CAMPANO" Y IESO "DEL CAMINO"		
LOCALIZACIÓN:	CALLE ARBOLILLOS 15 , VIANA	FECHA:	SEPT 2025
PROMOTOR:	DEPARTAMENTO EDUCACIÓN GOBIERNO NAVARRA	MOD:	
PLANO:	TABIQUERÍA - CARPINTERÍA	ESCALA:	A3-1/30
	PLANTA CUBIERTA CUBIERTA	Nº:	TC04

ARQUITECTOS: MARIANO GONZÁLEZ PRESENCIO JOSÉ JAVIER ESPARZA UNSÁIN

COLABORADORES: MAIALEN AVIZANDA IRAGUI
MIREN PÉREZ DÍAZ DE ARCAAYA
ROCÍO GONZÁLEZ GONZÁLEZ DEL CAMPO

12F3183E2C1

CSV

N2025A1045

EXP

02/10/2025

FECHA DATA

COA

COLEGIO OFICIAL

VASCO NAVARRA

EUSKAL HERRIKO


ARKITECTURAKO

ELIZABETZA

NAVARRA

Verificable en www.coavn.org/verificacion


www.coavn.org/verificacion-egiazgarria

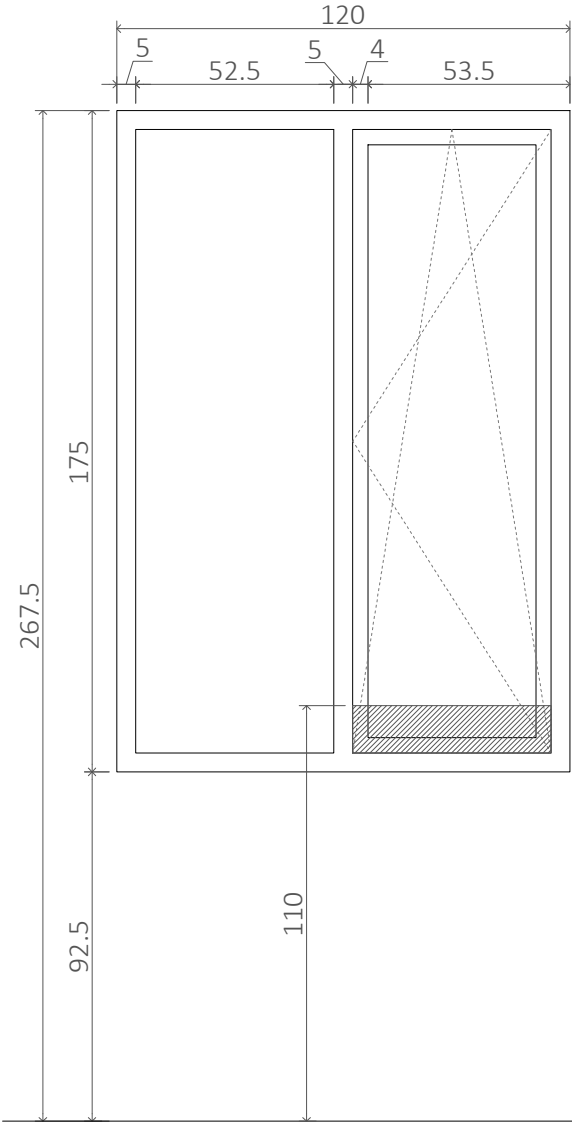

V01

08 UNDS


CARPINTERÍA DE ALUMINIO LACADO COLOR MARRÓN
PERFIL DE ALUMINIO TECHNAL SOLEAL FZ 65
CLIMALIT STADIP 4.4/16/4 CON CÁMARA DE ARGÓN
PERSIANA MONOBLOCK
*NOTA: EN CARPINTERÍAS DE PLANTA PRIMERA CON
BARANDILLA DE VIDRIO STADIP 3+3 EN VENTANAS BATIENTES

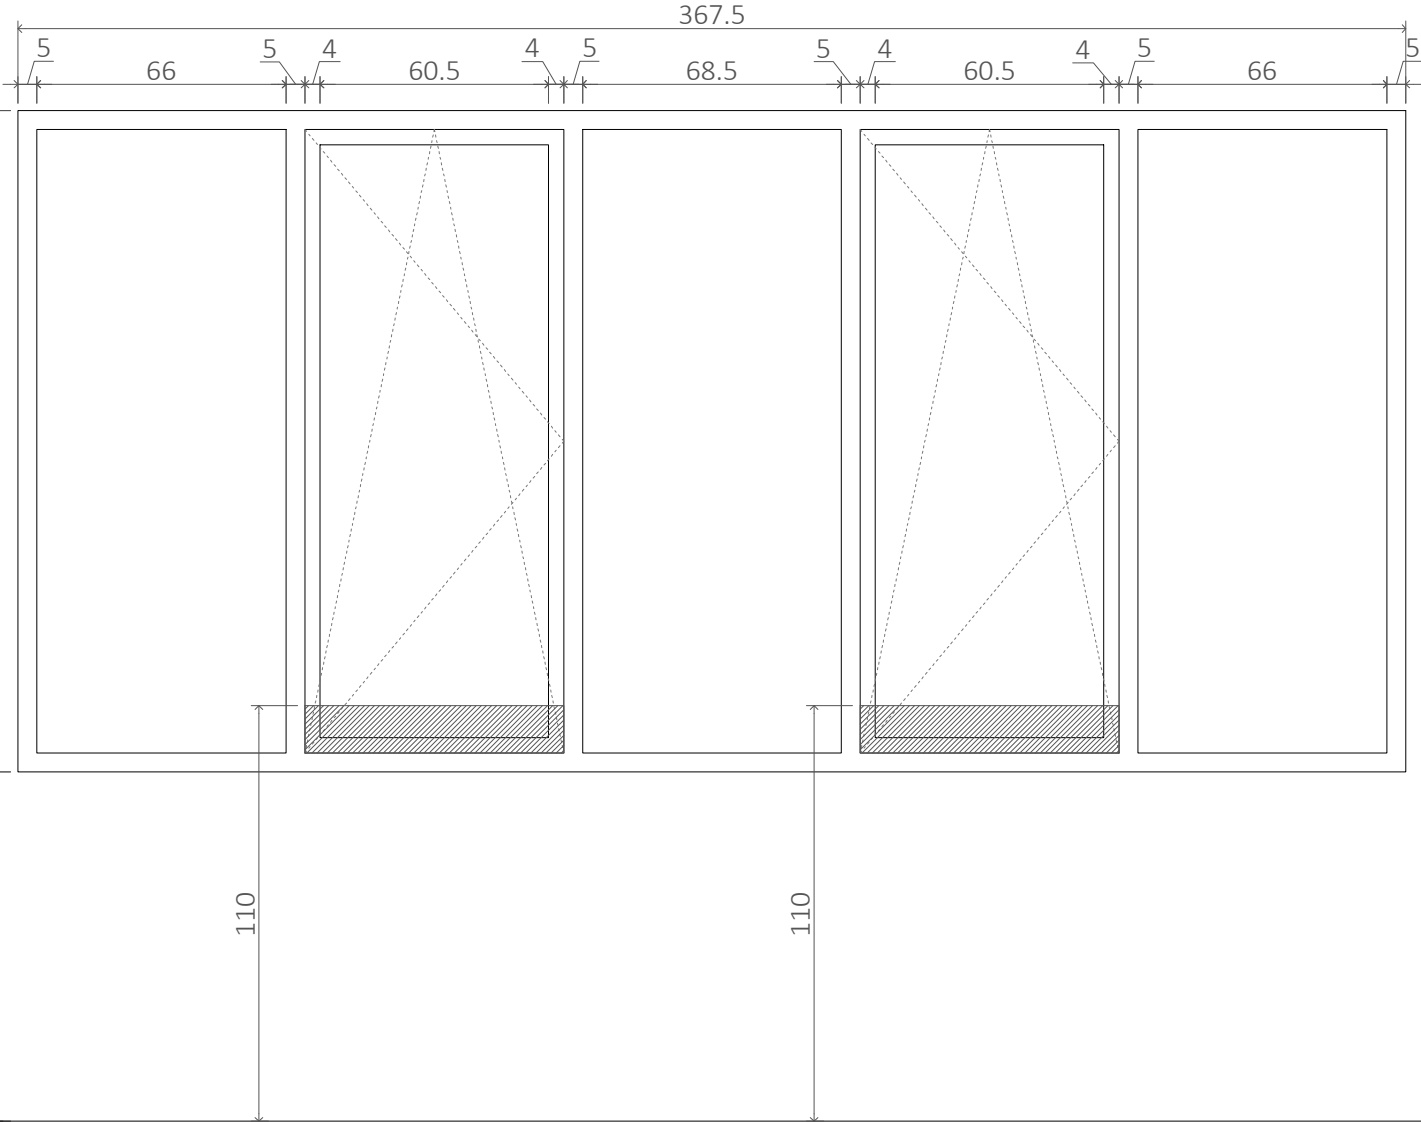

V02

04 UNDS

CARPINTERÍA DE ALUMINIO LACADO COLOR MARRÓN
PERFIL DE ALUMINIO TECHNAL SOLEAL FZ 65
CLIMALIT STADIP 4.4/16/4 CON CÁMARA DE ARGÓN
PERSIANA MONOBLOCK
*NOTA: EN CARPINTERÍAS DE PLANTA SEGUNDA CON
BARANDILLA DE VIDRIO STADIP 3+3 EN VENTANAS BATIENTES

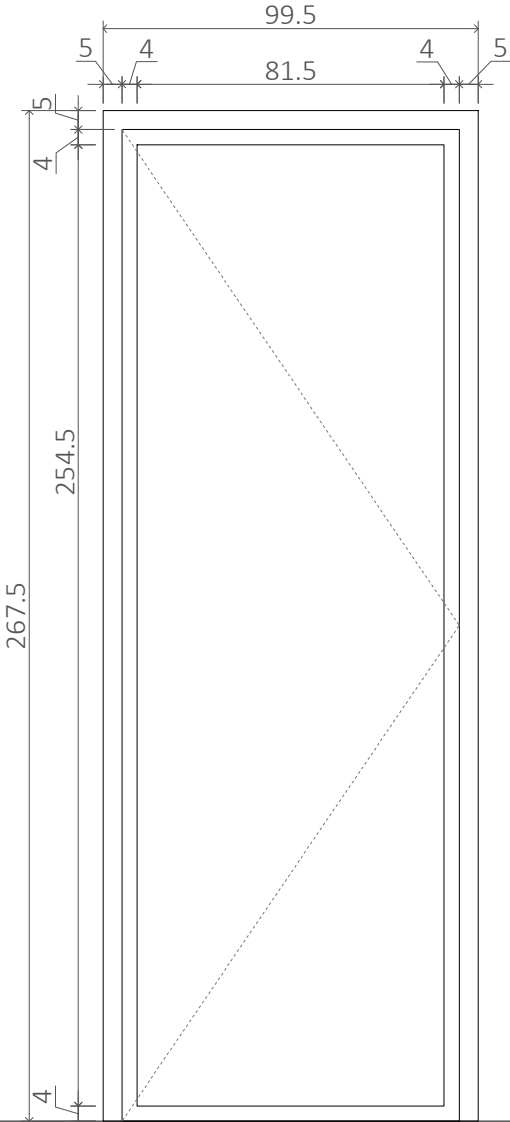

V03

02 UNDS

CARPINTERÍA DE ALUMINIO LACADO COLOR MARRO
PERFIL DE ALUMINIO TECHNAL SOLEAL FZ 65
CLIMALIT STADIP 4.4/16/4 CON CÁMARA DE ARGÓN

WARQS Parque Comercial Galaria, Calle U nº 3 Local 2-4 31191 Cordovilla Navarra
T | F 948 85 73 05 | www.warqs.com | oficina@warqs.com

FASE:	CONTESTACIÓN REQUERIMIENTO		
PROYECTO:	AMPLIACIÓN DEL CPEIP "RICARDO CAMPANO" Y IESO "DEL CAMINO"		
LOCALIZACIÓN:	CALLE ARBOLILLOS 15 , VIANA	FECHA:	NOV 2025
PROMOTOR:	DEPARTAMENTO EDUCACIÓN GOBIERNO NAVARRA	MOD:	
PLANO:	TABIQUERÍA - CARPINTERÍA	ESCALA:	A3-1/20
	MEMORIA CARPINTERÍA EXTERIOR	Nº:	TC05

ARQUITECTOS: MARIANO GONZÁLEZ PRESENCIO JOSÉ JAVIER ESPARZA UNSÁIN

COLABORADORES: MAIALEN AVIZANDA IRAGUI
MIREN PÉREZ DÍAZ DE ARCAYA
ROCÍO GONZÁLEZ GONZÁLEZ DEL CAMPO

REF: P25003

EXP

N2025A1045

FECHA DATA

07/11/2025

CSV

13278E3EBD2

Verificable en www.coanv.org/verificacion
www.coanv.org/verificacion

COLEGIO OFICIAL

VASCO NAVARRA

EUSKAL HERRIKO

ERABAZLE OFIZIALA

NAVARRA

COAN

COLEGIO OFICIAL

VASCO NAVARRA

EUSKAL HERRIKO

ERABAZLE OFIZIALA



NAVARRA

VISADO



BISATUA

01. SISTEMA DE AISLAMIENTO TÉRMICO POR EL EXTERIOR AISLAMIENTO TÉRMICO POLIESTIRENO EXPANDIDO EPS 12 cm ($\lambda=0.036$ W/mk) PROTEGIDO CON PRODUCTO ANTIGRAFITI Y BANDAS DE SELLADO DE JUNTAS
02. MEDIA ASTA DE FABRICA DE LADRILLO MACIZO PERFORADO, ENFOSCADO HIDRÓFUGO HACIA EL EXTERIOR
03. CAPA DE HERMETICIDAD: LUCIDO DE YESO HACIA EL INTERIOR
04. TRASDOSADO AUTOPORTANTE e: 7 cm CON AISLAMIENTO TÉRMICO LANA DE ROCA ($\lambda=0.034$ W/mk)
05. PLACA DE CARTÓN YESO DE 1.5 cm
06. ZÓCALO DE PANEL FENÓLICO ALTURA VENTANAS EN AULAS Y HASTA 210 cm EN PASILLOS
07. LOSA FILTRANTE
08. PANEL AISLAMIENTO TÉRMICO XPS 6+6 cm
09. CAPA ANTIPUNZONAMIENTO GEOTEXTIL CON SOLAPES DE 10 cm + LÁMINA IMPERMEABILIZANTE TOTALMENTE ADHERIDA A LA ANTERIOR
10. CAPA ANTIPUNZONAMIENTO GEOTEXTIL CON SOLAPES DE 10 cm
- BANDA IMPERMEABILIZANTE DE REFUERZO COLOCADA EN TODOS LOS ÁNGULOS
11. MORTERO FORMACIÓN DE PENDIENTES 2%
12. FORJADO MIXTO DE CHAPA COLABORANTE
13. FALSOS TECHOS AULAS Y PASILLOS : METALICO ACÚSTICO TIPO BANDEJA MURANO THU 30*140 O SIMILAR - REGISTRABLE
14. FALSO TECHO DE PLADUR LISO
15. MEDIA ASTA DE FABRICA DE LADRILLO MACIZO PERFORADO ENFOSCADA POR AMBAS CARAS CON MORTERO HIDRÓFUGO
16. ARRANQUE DE FÁBRICA CON BLOQUE DE VIDRIO CELULAR FOAMGLASS (ROTURA PUENTE TÉRMICO)
17. FACHADA Y BAJO VUELO CON SISTEMA DE AISLAMIENTO TÉRMICO POR EL EXTERIOR AISLAMIENTO TÉRMICO POLIESTIRENO EXPANDIDO EPS 5 cm ($\lambda=0.036$ W/mk) (ROTURA PUENTE TÉRMICO)
18. PAVIMENTO DE GRES 1cm SOBRE AUTONIVELANTE Y DOBLE ENCOLADO DE 2.5 cm
19. FORJADO MIXTO DE CHAPA COLABORANTE
20. AISLAMIENTO TÉRMICO DE LANA DE ROCA 16 CM (8+8) EN BAJOFORIADO ($\lambda=0.034$ W/MK)
21. FORRADO DE PILARES Y MURETES EN PORCHE CON SISTEMA DE AISLAMIENTO TÉRMICO POR EL EXTERIOR AISLAMIENTO TÉRMICO POLIESTIRENO EXPANDIDO XPS 5 cm ($\lambda=0.036$ W/mk) CON DOBLE MALLA Y PROTEGIDO CON PRODUCTO ANTIGRAFITI Y BANDAS DE SELLADO DE JUNTAS. LOS PILARES CON REVESTIMIENTO EXTERIOR ACOLCHADO
22. CARPINTERÍA DE ALUMINIO CON ROTURA DE PUENTE TÉRMICO, PERFIL TECHNAL 65 COLOR SIMILAR AL EXISTENTE
23. BANDAS PRECOMPRIIMIDAS Y CINTAS DE SELLADO GARANTIZANDO LA CONTINUIDAD DE LA LÍNEA DE HERMETICIDAD; ENTRE PREMARCO Y YESO Y ENTRE PREMARCO Y CARPINTERÍA. PIEZAS DE XPS EN TODAS LAS MOCHETAS, ARRANQUES Y REMATES DEL AISLAMIENTO QUE PERMITAN EL ENCINTADO EXTERIOR PERIMETRAL CON UN CORTAVIENTOS TOTAL CON SISTEMA DE SEGURIDAD DE BLOQUEO DE APERTURA DE LAS HOJAS BATIENTES QUE PERMITE LA APERTURA OSCILANTE
24. VIDRIOS CLIMALIT CON CÁMARA ARGÓN 90 CON UNA LUNA BAJO EMISIVA TIPO PLANITHERM O SIMILAR (4/14/6 ó 4/14/4+4)
25. CAJÓN DE PERSIANA MONOBLOCK CON PERFIL DE ATENUACIÓN ACÚSTICA Y AISLAMIENTO DE POLIESTIRENO EXTRUIDO PRACTICABLE DESDE EL INTERIOR ROTURA PUENTE TÉRMICO CON PIEZAS DE AISLAMIENTO TÉRMICO POLIESTIRENO EXPANDIDO EPS 10 CM ($\lambda=0.036$ W/MK) PERSIANAS ENROLLABLES DE LAMAS DE ALUMINIO AISLADO Y CON ACCIONAMIENTO MECÁNICO
26. VIERTEAGUAS DE ALUMINIO
27. PREMARCOS DE MADERA
28. TABIQUERÍA LIGERA A BASE DE DOBLE PLACA DE CARTÓN YESO A CADA LADO Y DOBLE PERFILERÍA METÁLICA DE SUJECCIÓN (CON AISLAMIENTO DE LANA MINERAL), CON UNA PLACA CENTRAL DE YESO LAMINADO ENTRE ELLAS, SOLUCIÓN QUE GARANTIZA EL AISLAMIENTO ACÚSTICO ENTRE AULA Y PASILLO
29. VENTANAL DE VIDRIO 6+6 ACÚSTICO TIPO SILENCE (ALTURA EN CONTINUIDAD A REVESTIMIENTO INTERIOR DE FENÓLICO) CON PERFILERÍA DE ACERO LACADO COLOR ALUMINIO
30. PERFIL METÁLICO IPN260
31. PERFIL METÁLICO IPN240
32. PERFIL METÁLICO IPN380
33. PERFIL METÁLICO IPN280
34. SOLERA DE HORMIGÓN EXISTENTE O, EN CASOS DE RECONSTRUCCIÓN, SOLERA ARMADA DE 15 CM Y MALLAZO Ø6, DE HORMIGÓN DE RETRACCIÓN MODERADA
35. LÁMINA DE POLIETILENO
36. RELLENO DE GRAVA
37. MURO DE HORMIGÓN 15 cm
38. IMPRIMACIÓN ASFÁLTICA, BANDA DE REFUERZO EN ÁNGULOS, CON LÁMINA ASFÁLTICA DE BETÚN ELASTÓMERO
39. LÁMINA DRENANTE
40. TUBO DRENANTE
41. DADO DE HORMIGÓN DE 25x35 CM PERIMETRAL
42. VIERTEAGUAS DE HORMIGÓN POLÍMERO ULMA
43. BARANDILLA EXISTENTE/ REUTILIZADA
44. FALSO TECHO DE PLADUR PARA EXTERIORES GLASS ROCK
45. JUNTA DE DILATACIÓN PARA CUBIERTAS
46. ENFOSCADO DE MORTERO HIDRÓFUGO Y PINTADO
47. PERFILERÍA METÁLICA DE 4.6 cm CON AISLAMIENTO TÉRMICO DE LANA DE ROCA Y PLACA DE PLADUR PARA EXTERIORES GLASS ROCK
48. REMATE DE CHAPA DE ALUMINIO
49. JUNTA DE DILATACIÓN DE PAVIMENTO

SECCIÓN VERTICAL V02

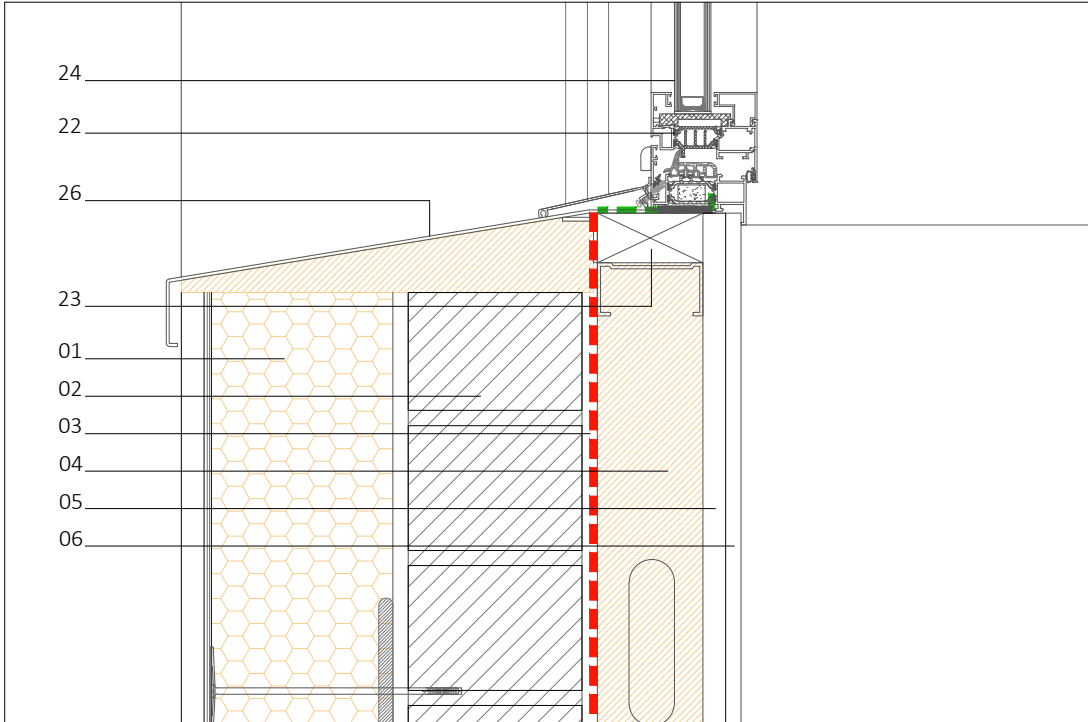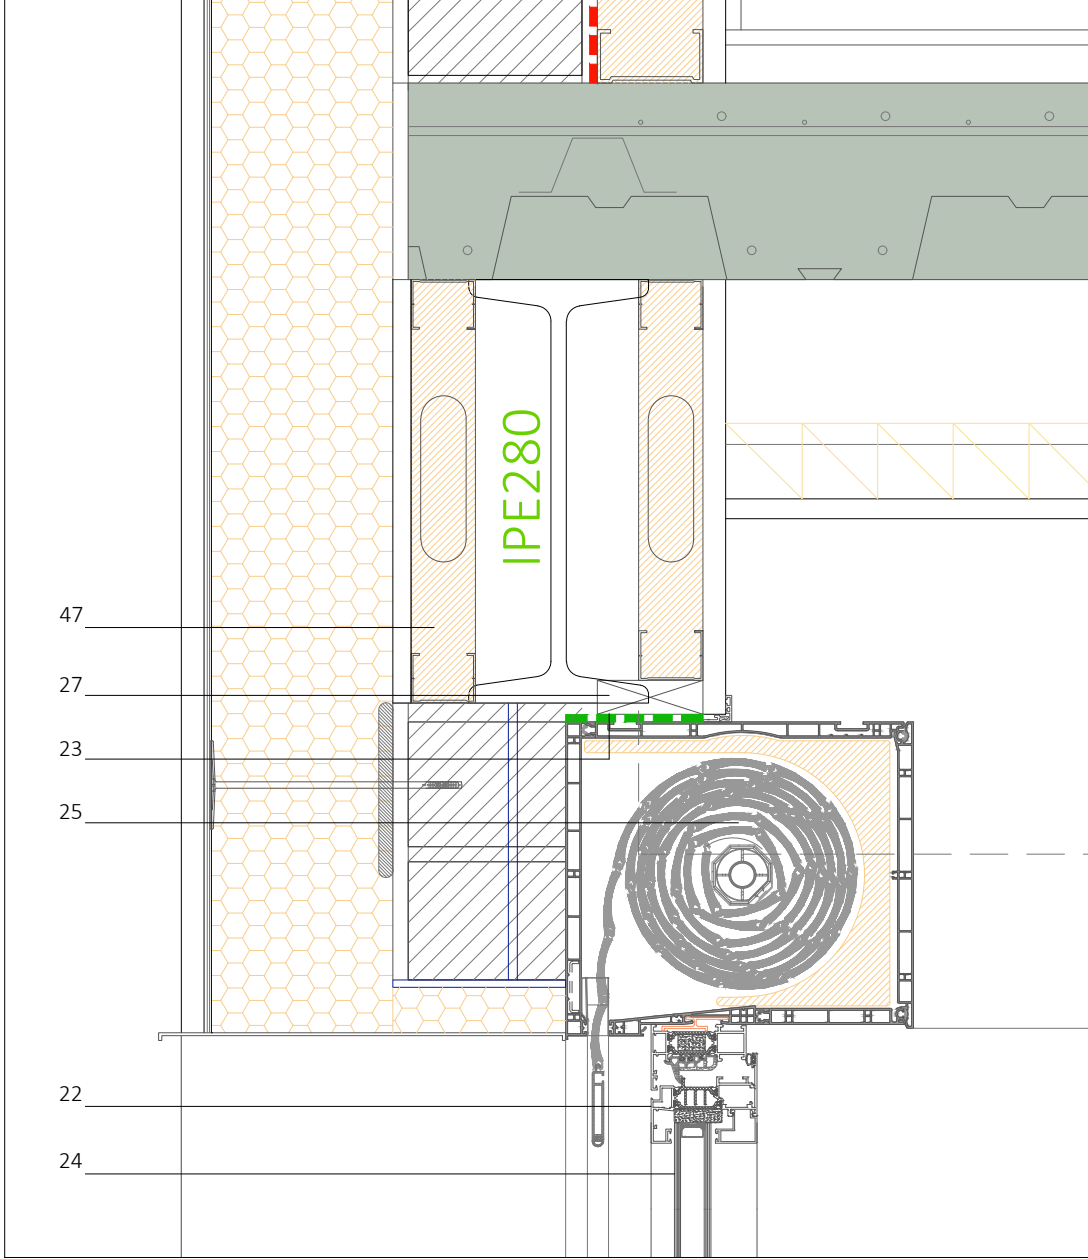

SECCIÓN HORIZONTAL V02

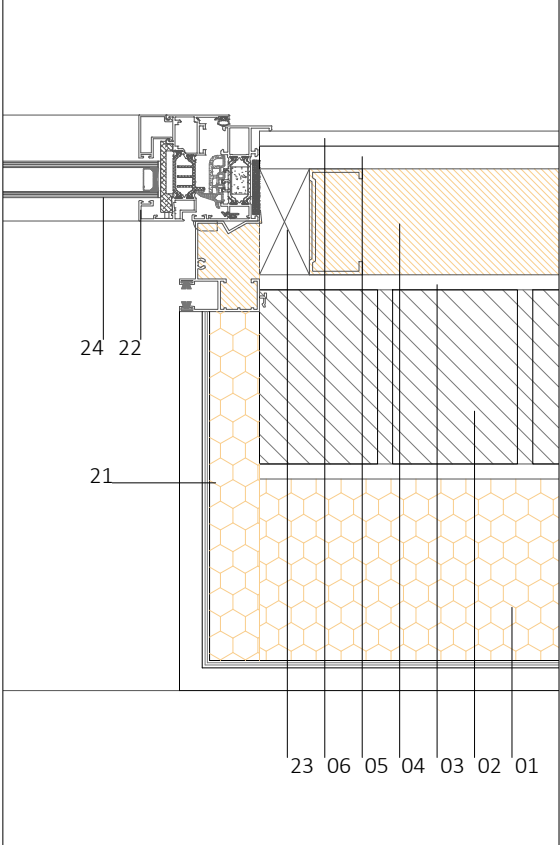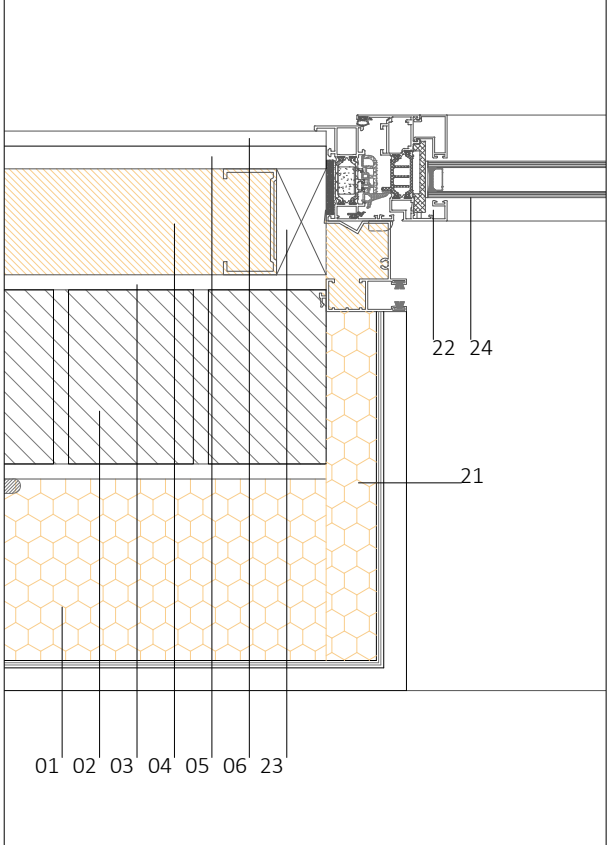

WARQS Parque Comercial Galaria, Calle U nº 3 Local 2-4 31191 Cordovilla Navarra
T | F 948 85 73 05 | www.warqs.com | oficina@warqs.com

FASE: PROYECTO DE EJECUCIÓN
PROYECTO: **AMPLIACIÓN DEL CPEIP "RICARDO CAMPANO" Y IESO "DEL CAMINO"**

LOCALIZACIÓN: CALLE ARBOLILLOS 15 , VIANA
PROMOTOR: DEPARTAMENTO EDUCACIÓN GOBIERNO NAVARRA
PLANO: TABIQUERÍA - CARPINTERÍA

DETALLE CARPINTERÍA

ARQUITECTOS: MARIANO GONZÁLEZ PRESENCIO JOSÉ JAVIER ESPARZA UNSÁIN

COLABORADORES: MAIALEN AVIZANDA IRAGUI
MIREN PÉREZ DÍAZ DE ARCAYA
ROCÍO GONZÁLEZ GONZÁLEZ DEL CAMPO

EXP

N2025A1045

FECHA

02/10/2025

DATA

CSV

12F3183E2C1

Verificable en www.coanv.org | Verificación en www.coanv.org

COLEGIO OFICIAL

VASCO-NAVARRO

EUSKAL HERIKO

ARKATZU GELAKA

NAVARRA

COANV

SEP

2025

FECHA

MOD

ESCALA:

Nº:

TC06



PUERTA ACCESO AULAS
MADERA ESTRATIFICADA RECHAPADA DE MELAMINA
COLOR BLANCO
MANILLA DE ACERO INOXIDABLE CON ESCUDO
MARCA INOX ART mod. HADES/C
CON VIDRIO STADIP 3+3



PUERTA DE ACCESO A LA AMPLIACIÓN
MADERA RESISTENTE AL FUEGO RECHAPADA DE MELAMINA
COLOR BLANCO
MANILLA DE ACERO INOXIDABLE CON ESCUDO
MARCA INOX ART mod. HADES/C
ESTABILIDAD A INCENDIOS TIPO EI-60-C5

WARQS

Parque Comercial Galaria, Calle U nº 3 Local 2-4 31191 Cordovilla Navarra
T | F 948 85 73 05 | www.warqs.com | oficina@warqs.com

FASE: PROYECTO DE EJECUCIÓN

PROYECTO: **AMPLIACIÓN DEL CPEIP "RICARDO CAMPANO" Y IESO "DEL CAMINO"**

LOCALIZACIÓN: CALLE ARBOLILLOS 15 , VIANA

PROMOTOR: DEPARTAMENTO EDUCACIÓN GOBIERNO NAVARRA

PLANO: TABIQUERÍA - CARPINTERÍA

MEMORIA CARPINTERÍA INTERIOR I

ARQUITECTOS: MARIANO GONZÁLEZ PRESENCIO JOSÉ JAVIER ESPARZA UNSÁIN

COLABORADORES: MAIALEN AVIZANDA IRAGUI
MIREN PÉREZ DÍAZ DE ARCAÑA
ROCÍO GONZÁLEZ GONZÁLEZ DEL CAMPO

N2025A1045

02/10/2025

EXP

FECHA DATA

CSV
12F3183E2C1
Verificable an www.coa.vn.org/verificacion
www.coa.vn.org/verificacion ngizatzagaria

VISADO
BISATUA

COAVN
SEP

FECHA: 07 SEPT 2025


MOD:

ESCALA: A3-1/20

No: **TC07**

Nº: **TC07**

REF: P25003

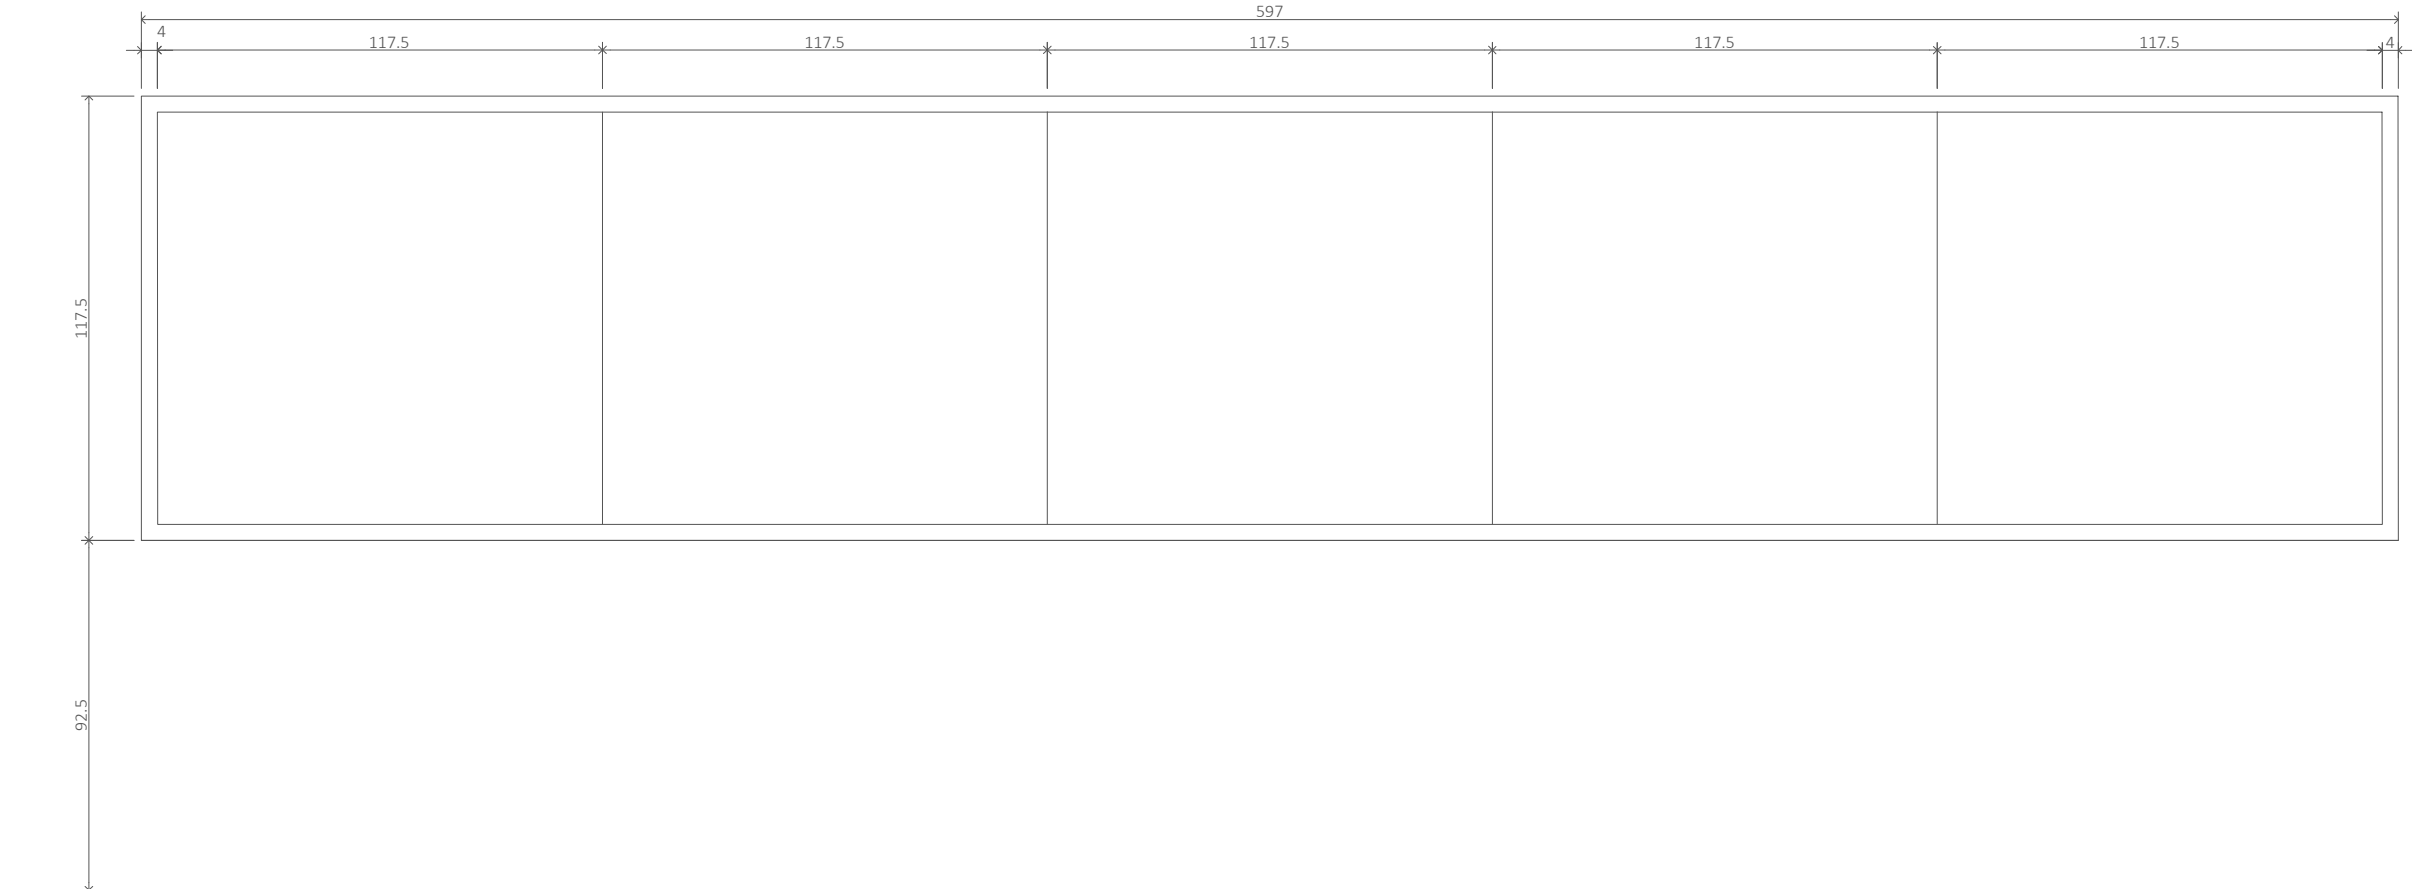

M01

02 UNDS

PERFILERÍA DE ACERO LACADO COLOR ALUMINIO
DOBLE VIDRIO LAMINAR 6+6mm ACÚSTICO

WARQS Parque Comercial Galaria, Calle U nº 3 Local 2-4 31191 Cordovilla Navarra
T | F 948 85 73 05 | www.warqs.com | oficina@warqs.com

FASE: PROYECTO DE EJECUCIÓN
PROYECTO: **AMPLIACIÓN DEL CPEIP "RICARDO CAMPANO" Y IESO "DEL CAMINO"**
LOCALIZACIÓN: CALLE ARBOLILLOS 15 , VIANA
PROMOTOR: DEPARTAMENTO EDUCACIÓN GOBIERNO NAVARRA
PLANO: TABIQUERÍA - CARPINTERÍA
MEMORIA CARPINTERÍA INTERIOR II

ARQUITECTOS: MARIANO GONZÁLEZ PRESENCIO JOSÉ JAVIER ESPARZA UNSÁIN

COLABORADORES: MAIALEN AVIZANDA IRAGUI
MIREN PÉREZ DÍAZ DE ARCAYA
ROCÍO GONZÁLEZ GONZÁLEZ DEL CAMPO

12F3183E2C1

CSV

Verificable en www.coanv.org/verificacion
www.coanv.org/verificacion

N2025A1045

EXP

02/10/2025

FECHA DATA

COAN


COLEGIO OFICIAL
NAVARRA
EUSKAL HERIKO
BIZTARTEA
BIZTARTEA

NAVARRA

VISADO
BISATUA

FECHA: SEPT 2025
MOD:
ESCALA: A3-1/20
Nº:

TC08

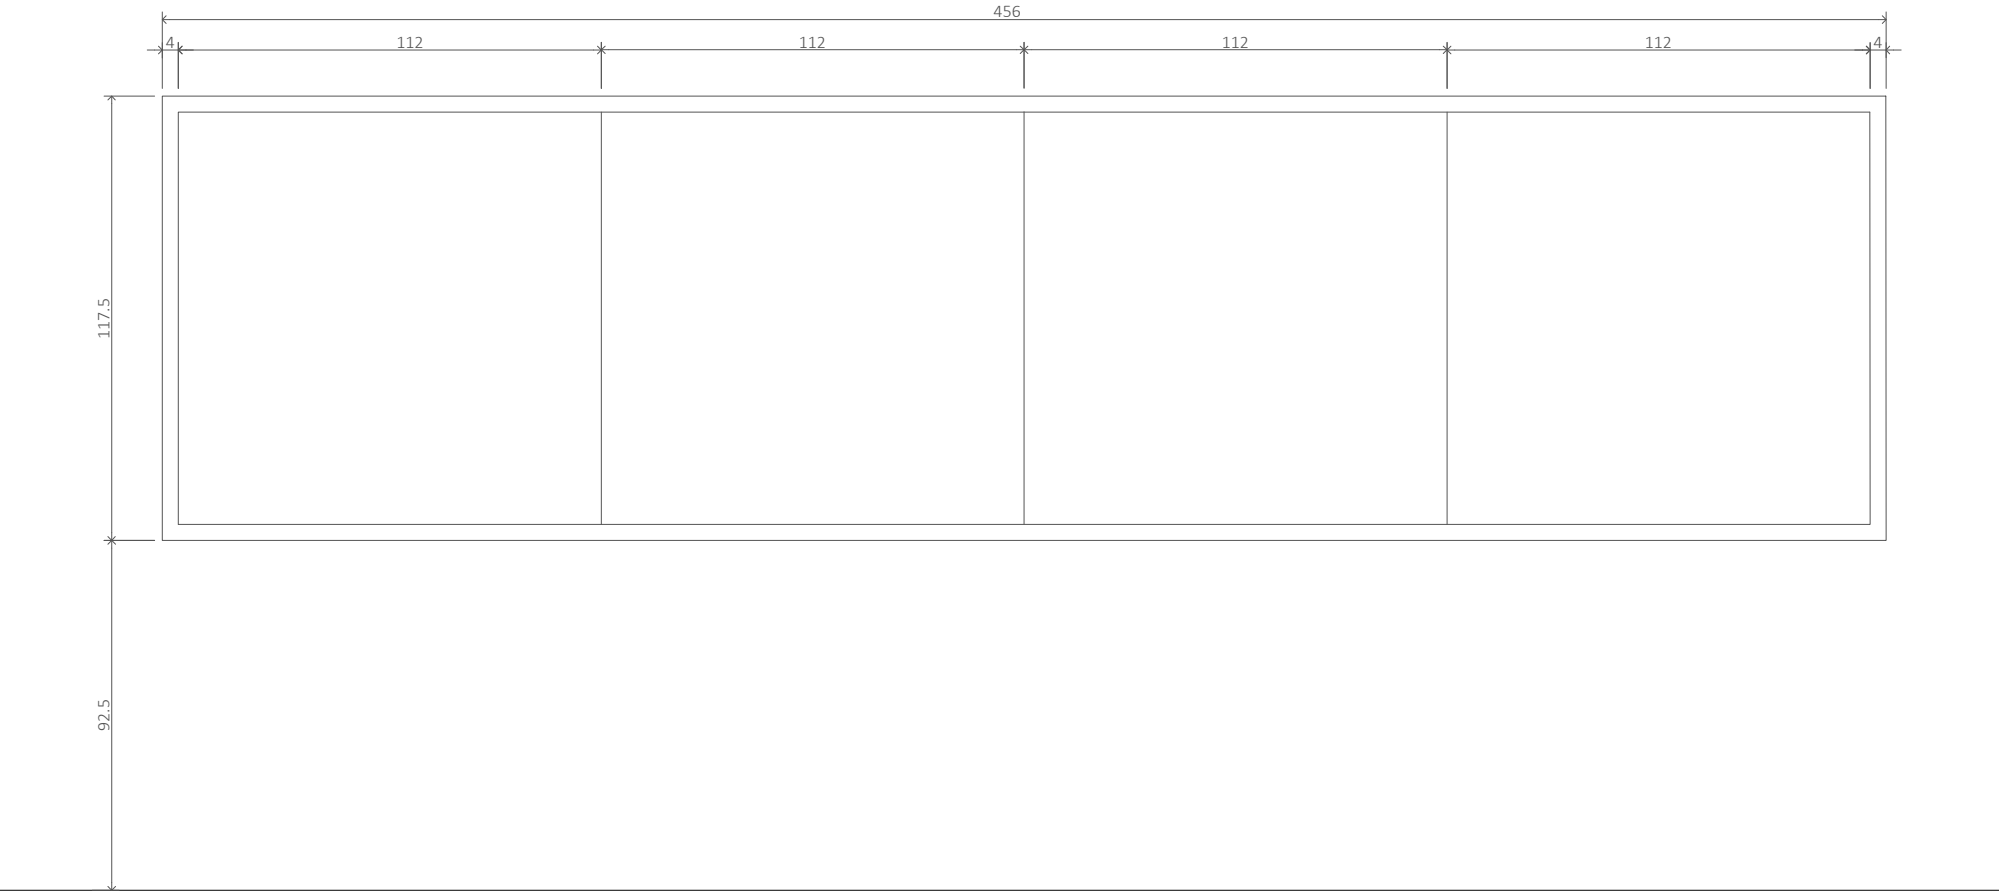

M02

02 UNDS

PERFILERÍA DE ACERO LACADO COLOR ALUMINIO
DOBLE VIDRIO LAMINAR 6+6mm ACÚSTICO

WARQS Parque Comercial Galaria, Calle U nº 3 Local 2-4 31191 Cordovilla Navarra
T | F 948 85 73 05 | www.warqs.com | oficina@warqs.com

FASE: PROYECTO DE EJECUCIÓN
PROYECTO: **AMPLIACIÓN DEL CPEIP "RICARDO CAMPANO" Y IESO "DEL CAMINO"**
LOCALIZACIÓN: CALLE ARBOLILLOS 15 , VIANA
PROMOTOR: DEPARTAMENTO EDUCACIÓN GOBIERNO NAVARRA
PLANO: TABIQUERÍA - CARPINTERÍA

MEMORIA CARPINTERÍA INTERIOR III

ARQUITECTOS: MARIANO GONZÁLEZ PRESENCIO JOSÉ JAVIER ESPARZA UNSÁIN

COLABORADORES: MAIALEN AVIZANDA IRAGUI
MIREN PÉREZ DÍAZ DE ARCAYA
ROCÍO GONZÁLEZ GONZÁLEZ DEL CAMPO

12F3183E2C1

CSV

N2025A1045

EXP

02/10/2025

FECHA DATA

COA

COLEGIO OFICIAL VASCO NAVARRA EUSKAL HEERIKO ESKOLA OFIZIALA NAVARRA

Verificable en www.coanv.org/verificacion

Verificable en www.coanv.org/verificacion


VISADO

BISATUA

FECHA: SEPT 2025
MOD:
ESCALA: A3-1/20
Nº: **TC09**





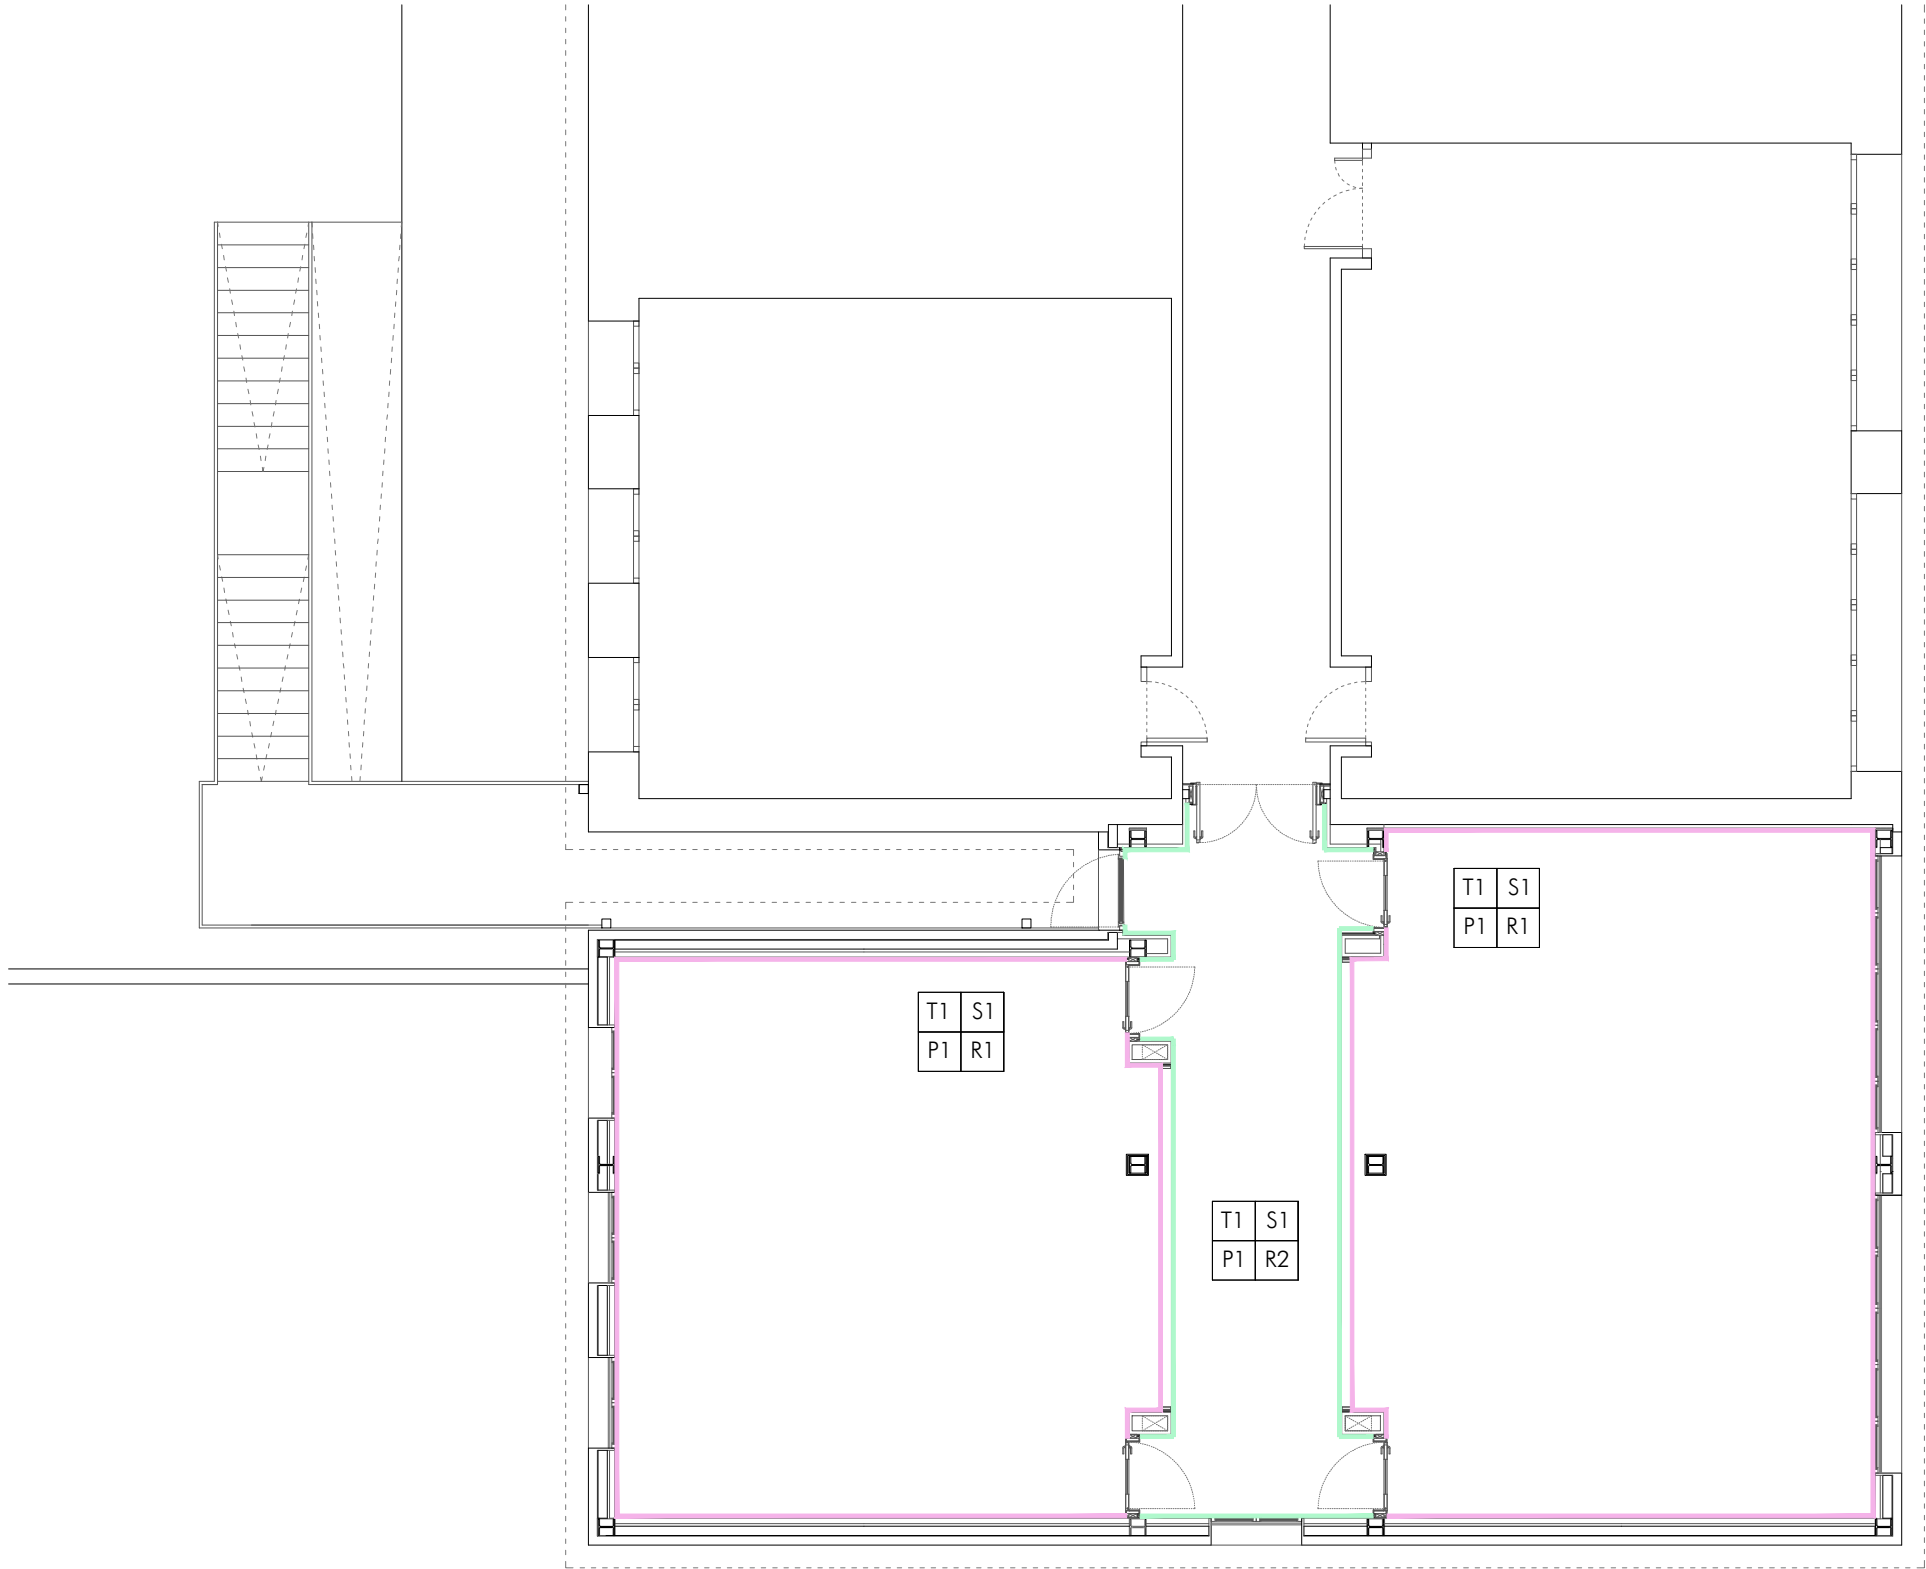

LEYENDA ACABADOS			
T1	FALSO TECHO METALICO ACÚSTICO TIPO BANDEJA MURANO THU 30*140 O SIMILAR - REGISTRABLE + FALSO TECHO DE PLADUR LISO	S1	PAVIMENTO DE GRES
T2	FALSO TECHO DE PLADUR PARA EXTERIORES GLASS ROCK	S2	SOLERA DE HORMIGÓN / PAVIMENTO DE CAUCHO (JUEGOS INFANTILES)
P1	PINTURA PLÁSTICA LISA	R1	PANEL FENÓLICO HASTA A LA CINTURA DE VENTANAS
		R2	PANEL FENÓLICO HASTA A LA CINTURA 210 cm

WARQS Parque Comercial Galaria, Calle U nº 3 Local 2-4 31191 Cordovilla Navarra
T | F 948 85 73 05 | www.warqs.com | oficina@warqs.com


FASE:	PROYECTO DE EJECUCIÓN	FECHA:	SEPT 2025
PROYECTO:	AMPLIACIÓN DEL CPEIP "RICARDO CAMPANO" Y IESO "DEL CAMINO"	MOD:	
LOCALIZACIÓN:	CALLE ARBOLILLOS 15 , VIANA	ESCALA:	A3-1/100
PROMOTOR:	DEPARTAMENTO EDUCACIÓN GOBIERNO NAVARRA	Nº:	
PLANO:	TABIQUERÍA - CARPINTERÍA		

ACABADOS PLANTA SEGUNDA


ARQUITECTOS: MARIANO GONZÁLEZ PRESENCIO JOSÉ JAVIER ESPARZA UNSÁIN

COLABORADORES: MAIALEN AVIZANDA IRAGUI
MIREN PÉREZ DÍAZ DE ARCAYA
ROCÍO GONZÁLEZ GONZÁLEZ DEL CAMPO

REF: P25003

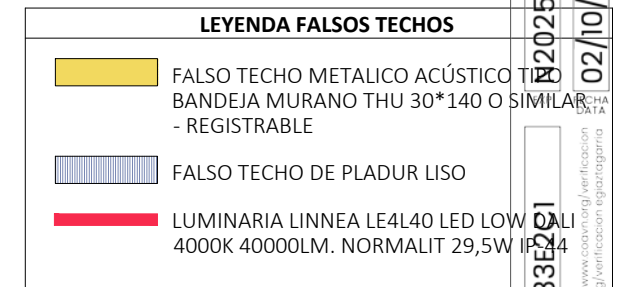

TC13

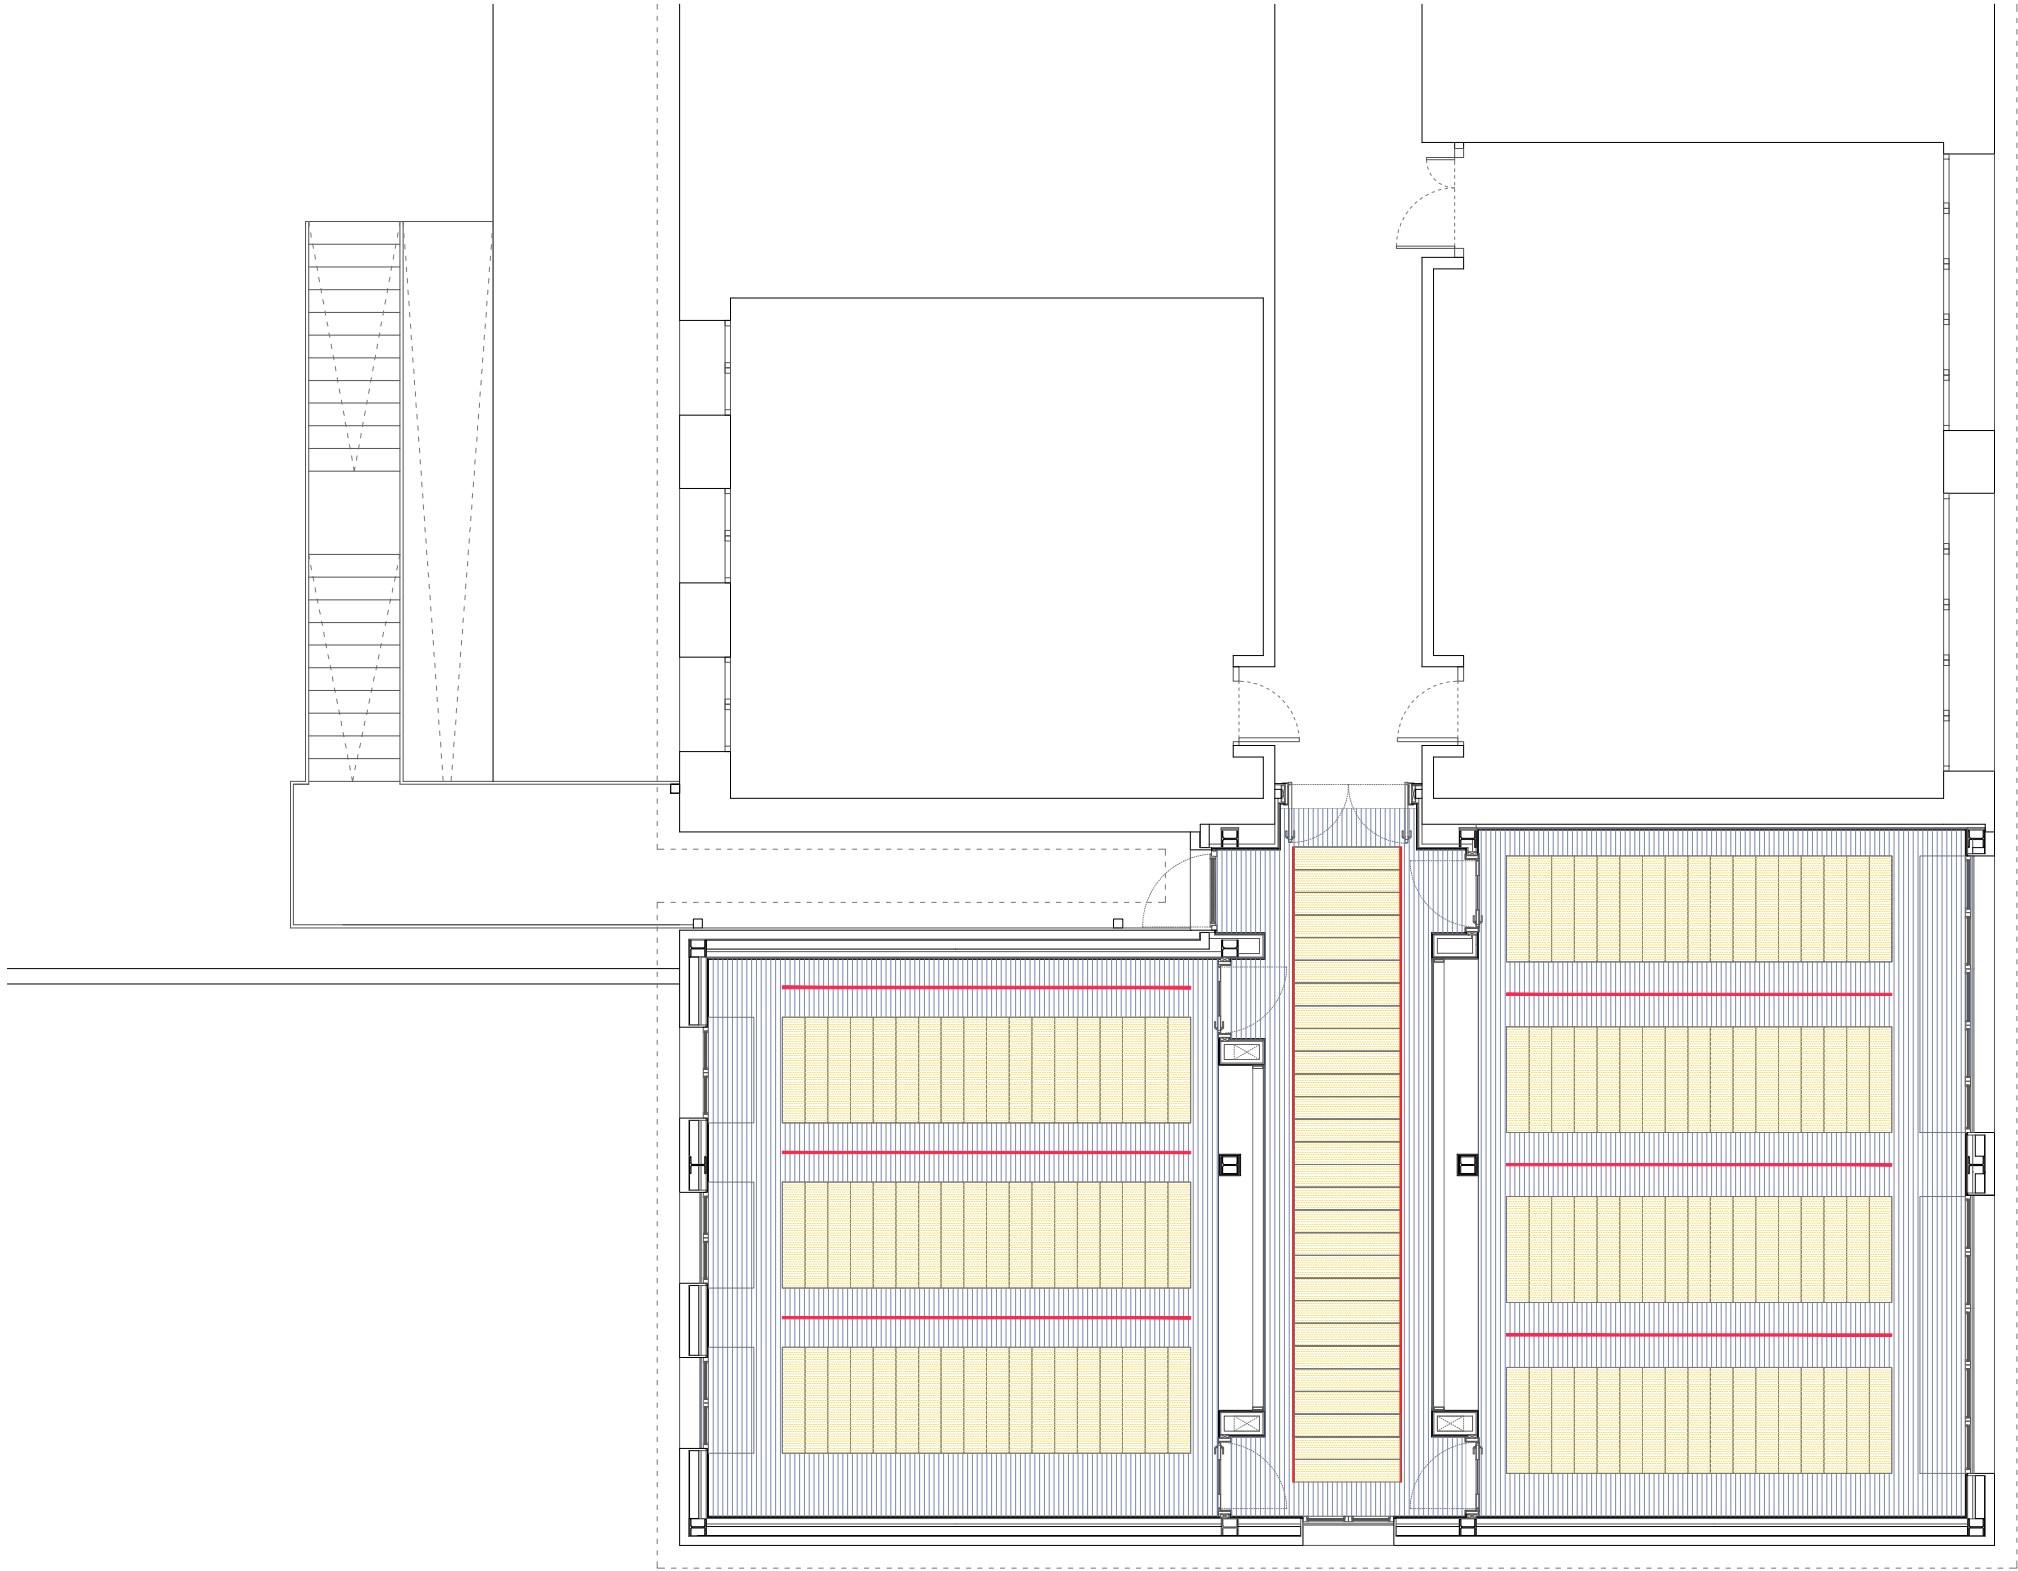

LEYENDA FALSOS TECHOS

FALSO TECHO METALICO ACÚSTICO T100
BANDEJA MURANO THU 30*140 O SIMILAR
- REGISTRABLE

FALSO TECHO DE PLADUR LISO

LUMINARIA LINEA LE4L40 LED LOW GLI
4000K 40000LM. NORMALIT 29,5W IP20

12F3183E2A21

Verificable en www.coanv.org | Verificación
www.coanv.org | Verificación

COANV

COLEGIO OFICIAL
NAVARRA
EUSKAL HERIKO
BIZTARZARTE
BIZTARZARTE

NAVARRA

12F3183E2A21

02/10/2025

WARQS Parque Comercial Galaria, Calle U nº 3 Local 2-4 31191 Cordovilla Navarra
T | F 948 85 73 05 | www.warqs.com | oficina@warqs.com

FASE: PROYECTO DE EJECUCIÓN

PROYECTO: **AMPLIACIÓN DEL CPEIP "RICARDO CAMPANO" Y IESO "DEL CAMINO"**

LOCALIZACIÓN: CALLE ARBOLILLOS 15 , VIANA

PROMOTOR: DEPARTAMENTO EDUCACIÓN GOBIERNO NAVARRA

PLANO: TABIQUERÍA - CARPINTERÍA

FECHA: SEPT 2025

MOD:

ESCALA: A3-1/100

Nº: **TC14**

ARQUITECTOS: MARIANO GONZÁLEZ PRESENCIO JOSÉ JAVIER ESPARZA UNSÁIN

COLABORADORES: MAIALEN AVIZANDA IRAGUI
MIREN PÉREZ DÍAZ DE ARCAÑA
ROCÍO GONZÁLEZ GONZÁLEZ DEL CAMPO

REF: P25003