


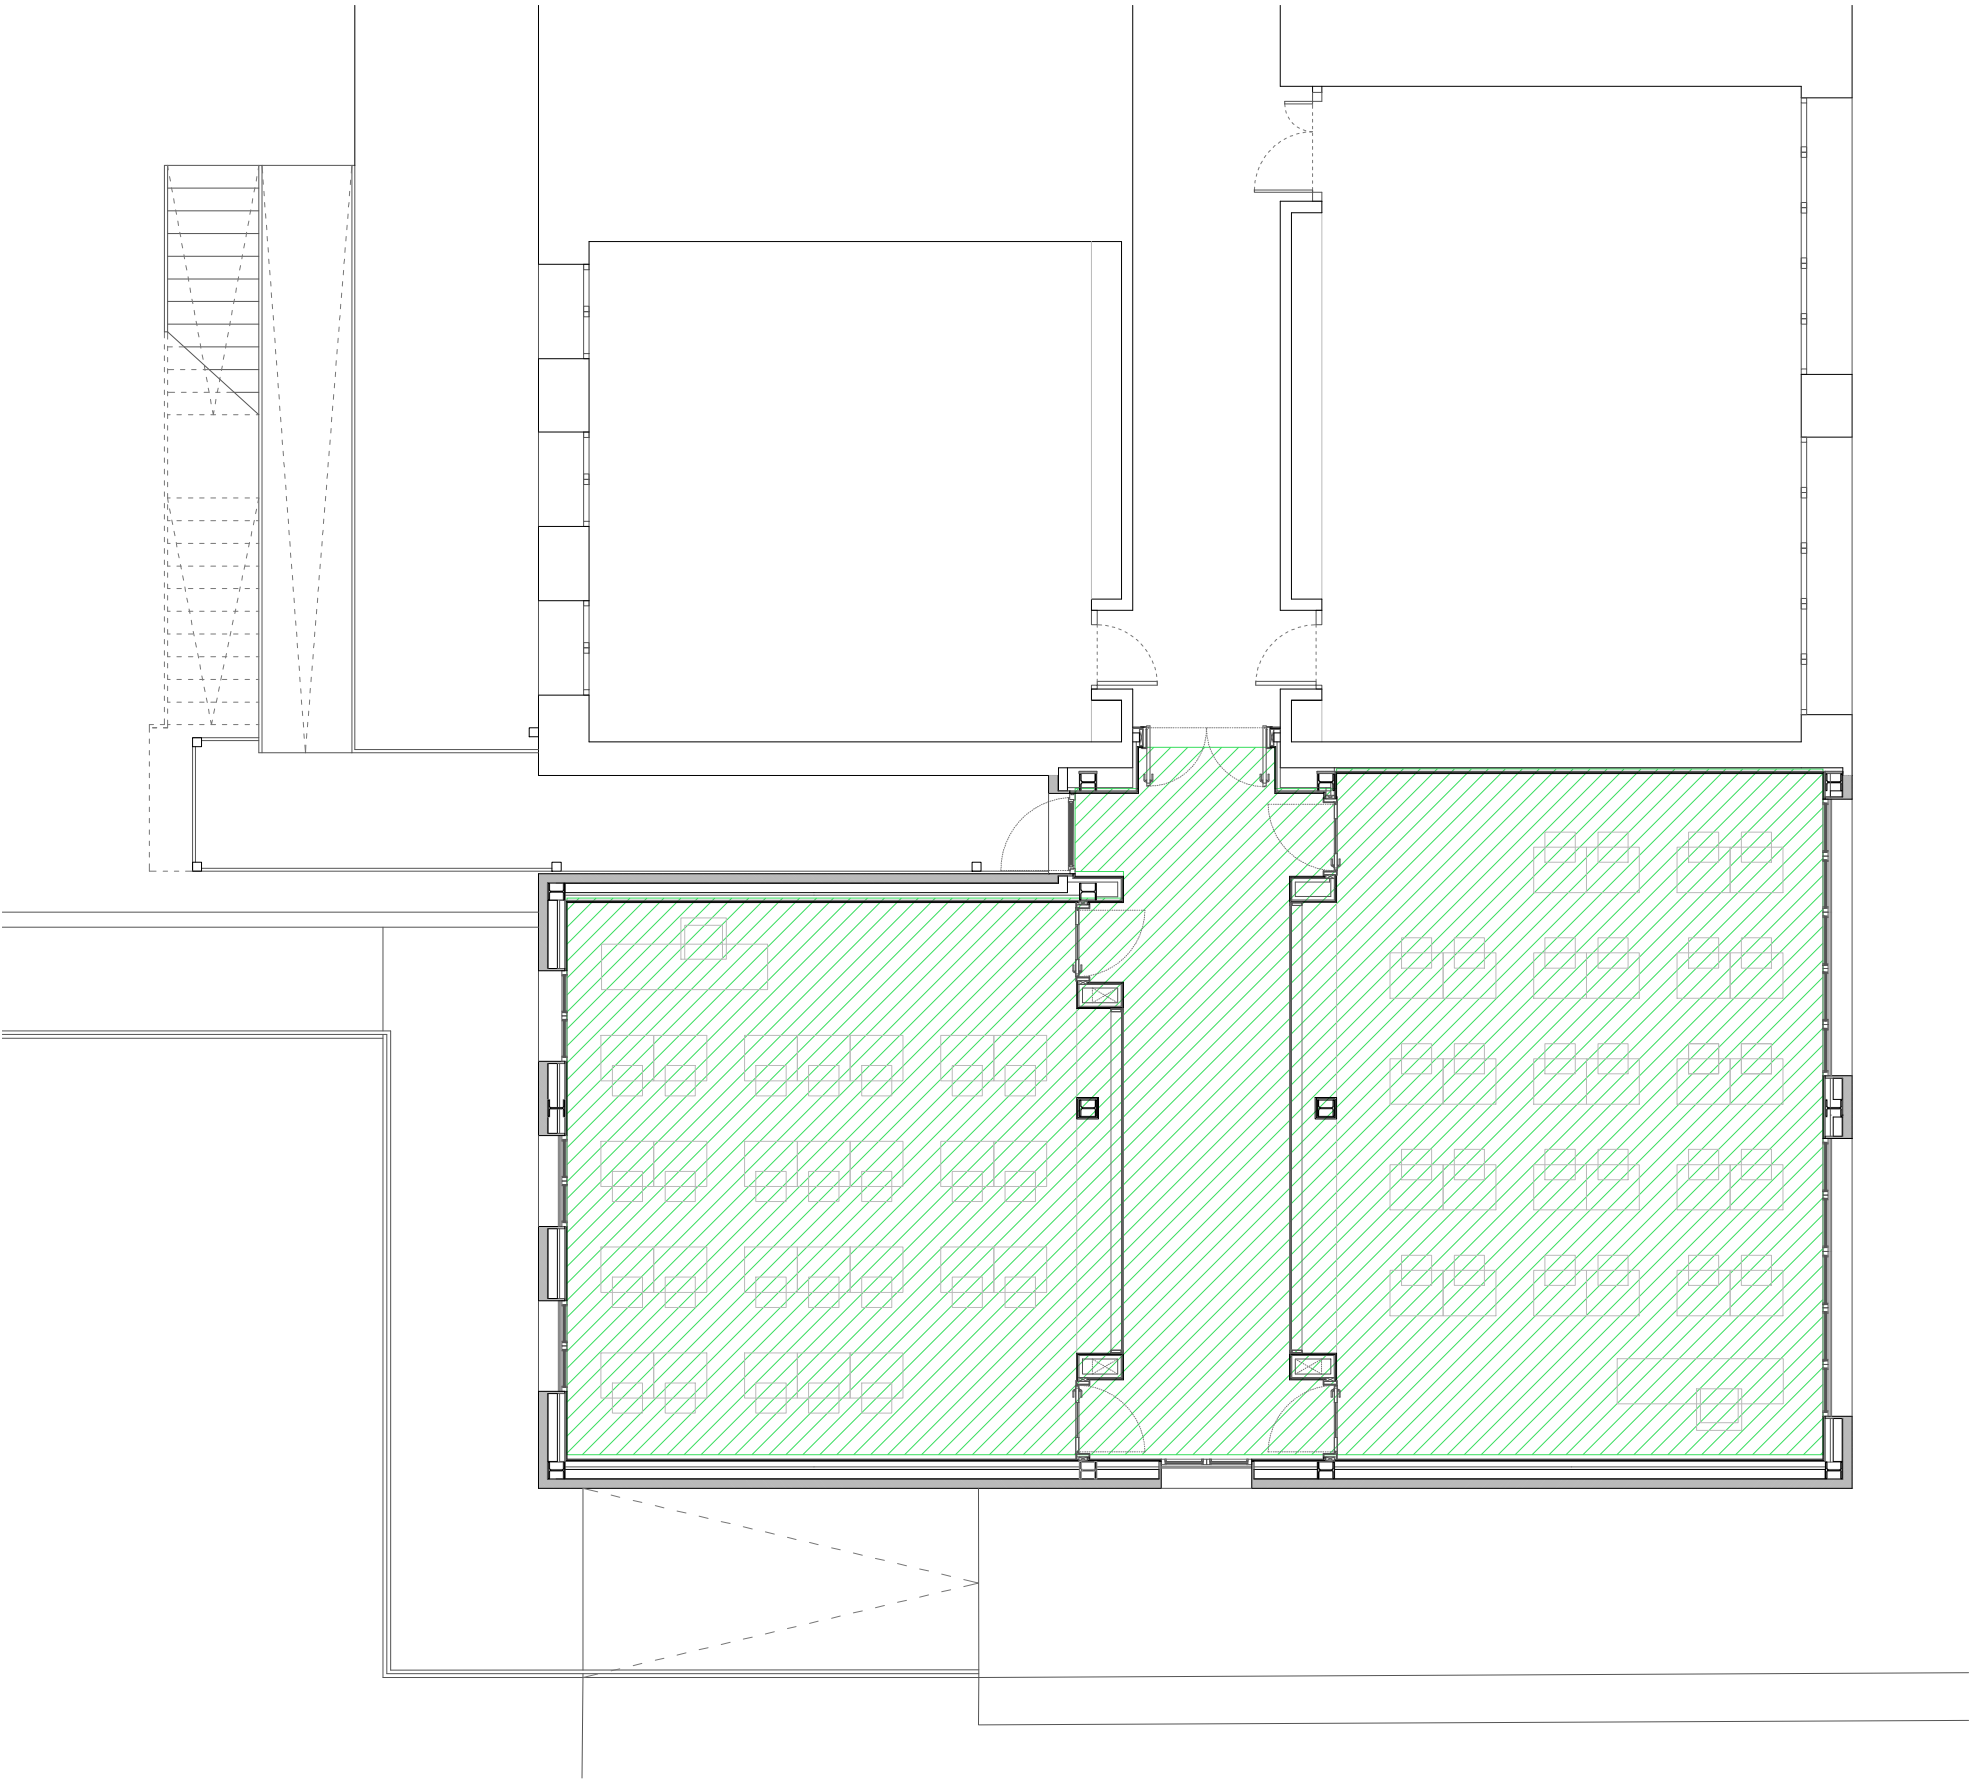

SECTORIZACIÓN	
	SECTOR 1 - 278,46m²

WARQS Parque Comercial Galaria, Calle U nº 3 Local 2-4 31191 Cordovilla Navarra
T | F 948 85 73 05 | www.warqs.com | oficina@warqs.com

FASE: PROYECTO DE EJECUCIÓN
PROYECTO: **AMPLIACIÓN DEL CPEIP "RICARDO CAMPANO" Y IESO "DEL CAMINO"**

LOCALIZACIÓN: CALLE ARBOLILLOS 15 , VIANA
PROMOTOR: DEPARTAMENTO EDUCACIÓN GOBIERNO NAVARRA
PLANO: INSTALACIONES DE AACC

SECTORIZACIÓN - PLANTA PRIMERA

ARQUITECTOS: MARIANO GONZÁLEZ PRESENCIO JOSÉ JAVIER ESPARZA UNSÁIN

COLABORADORES: MAIALEN AVIZANDA IRAGUI
MIREN PÉREZ DÍAZ DE ARCAYA
ROCÍO GONZÁLEZ GONZÁLEZ DEL CAMPO

12F33A3E2C1

EXP

N2025A1045

FECHA DATA

02/10/2025

COAVN

COLEGIO OFICIAL VASCO-NAVARRO

EUSKAL HERRIKO ELIZKETA

NAVARRA

Verificable en www.coavnav.org/verificacion

Verificable en www.coavnav.org/verificacion


FECHA MOD

SEPT 2025

ESCALA: A3-1/100

Nº:

IA01

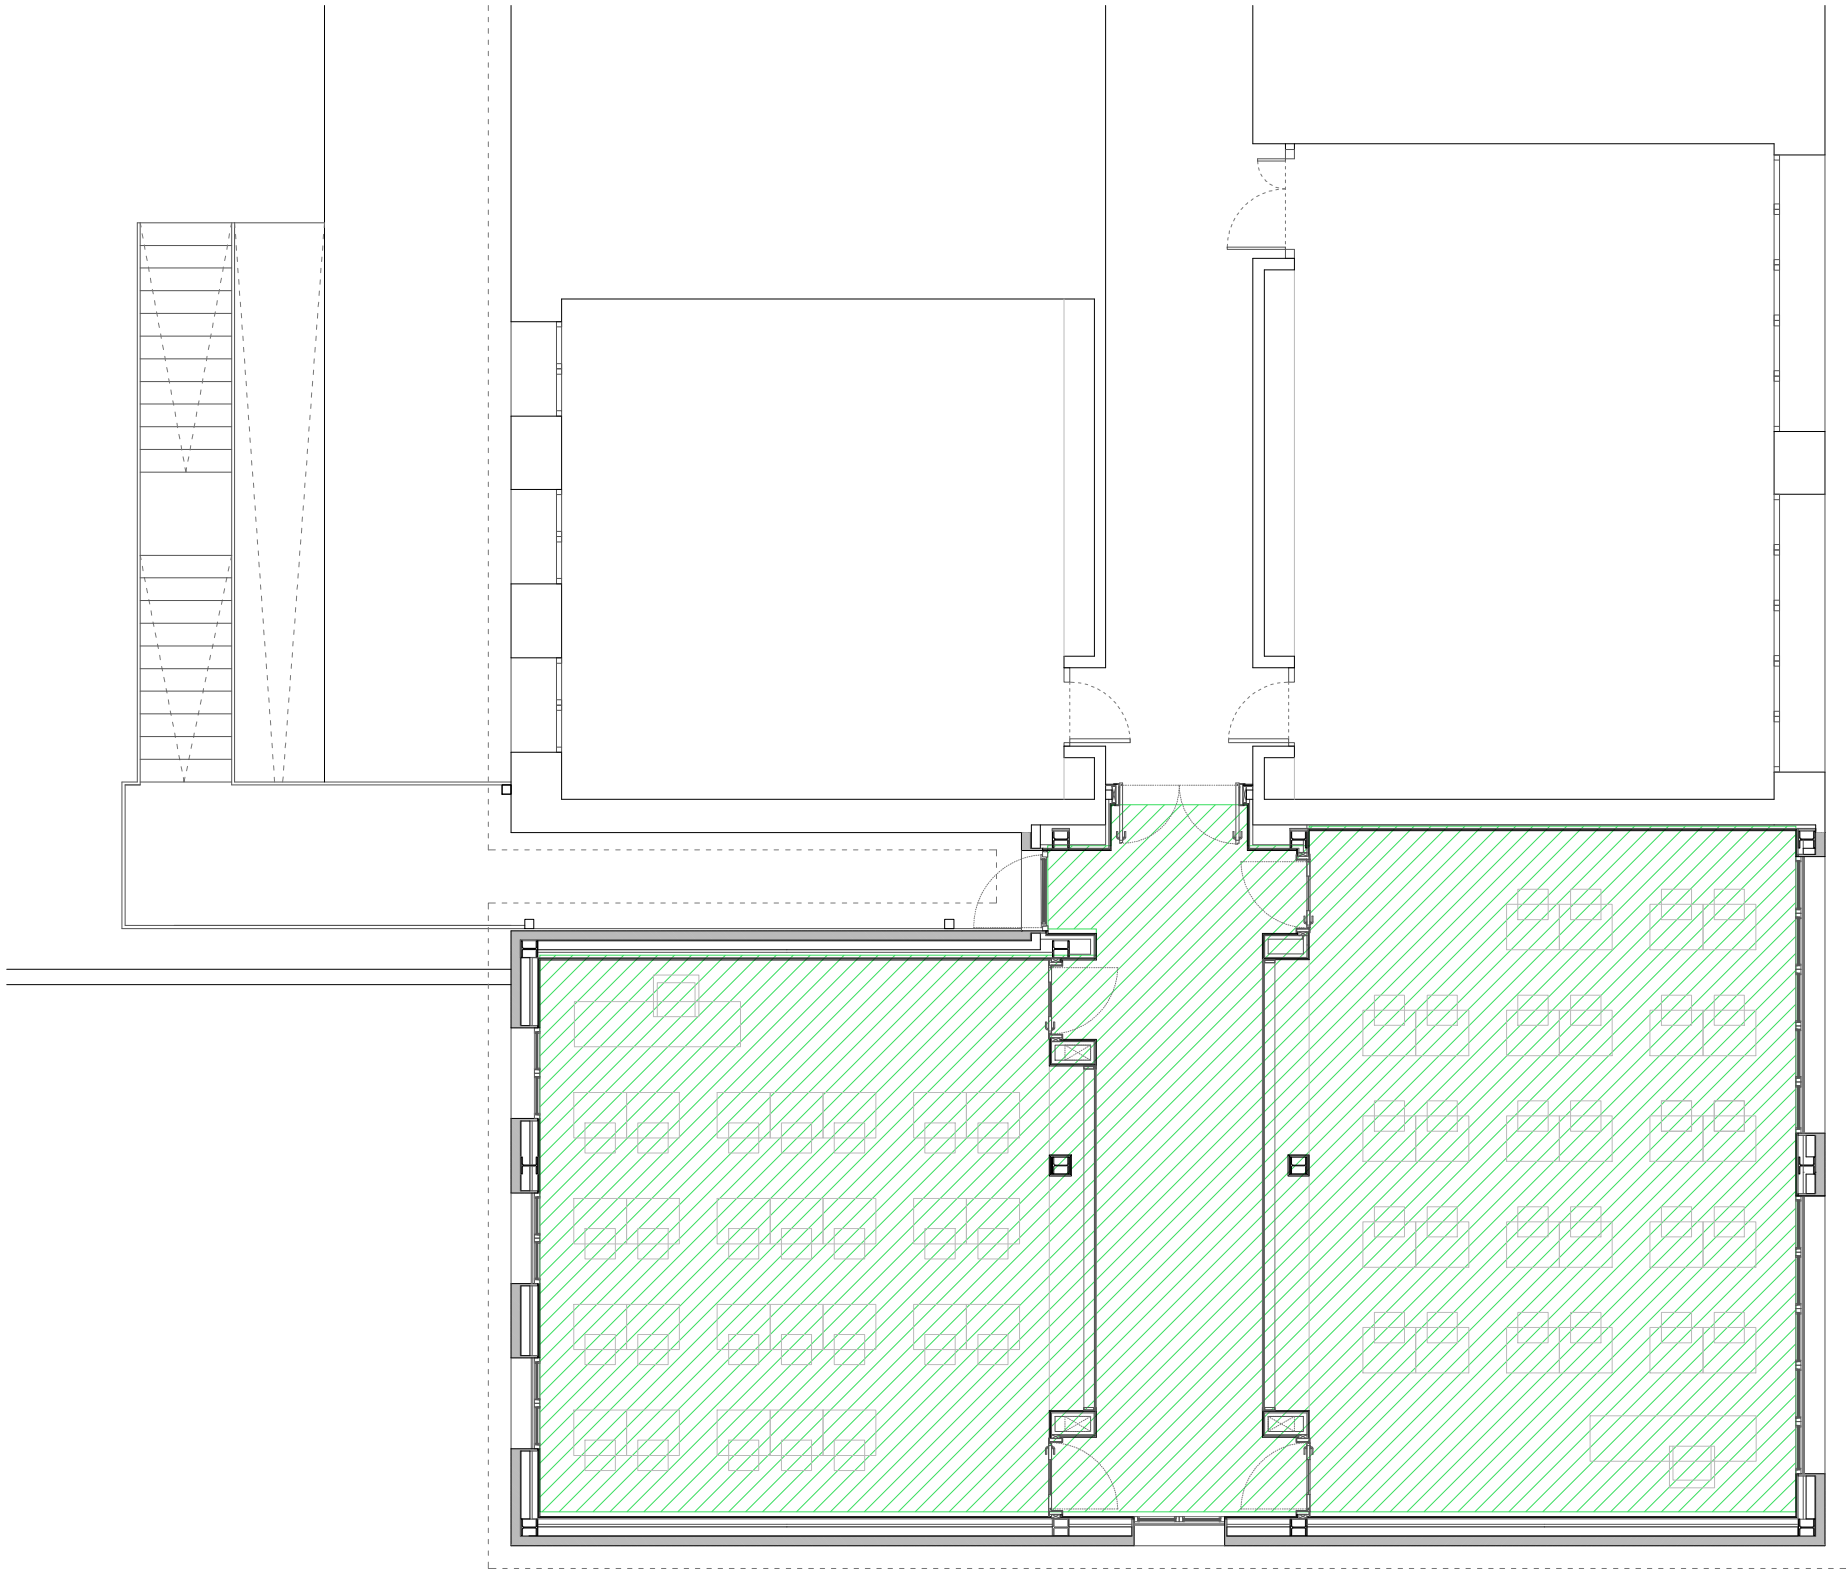

SECTORIZACIÓN	
	SECTOR 1 - 278,46m ²

WARQS Parque Comercial Galaria, Calle U nº 3 Local 2-4 31191 Cordovilla Navarra
T | F 948 85 73 05 | www.warqs.com | oficina@warqs.com

FASE: PROYECTO DE EJECUCIÓN
PROYECTO: **AMPLIACIÓN DEL CPEIP "RICARDO CAMPANO" Y IESO "DEL CAMINO"**

LOCALIZACIÓN: CALLE ARBOLILLOS 15 , VIANA
PROMOTOR: DEPARTAMENTO EDUCACIÓN GOBIERNO NAVARRA
PLANO: INSTALACIONES DE AACC

SECTORIZACIÓN - PLANTA SEGUNDA

ARQUITECTOS: MARIANO GONZÁLEZ PRESENCIO JOSÉ JAVIER ESPARZA UNSÁIN

COLABORADORES: MAIALEN AVIZANDA IRAGUI
MIREN PÉREZ DÍAZ DE ARCAYA
ROCÍO GONZÁLEZ GONZÁLEZ DEL CAMPO

12F33A3E2C1

CSV

N2025A1045

EXP

02/10/2025

FECHA DATA

COAVN

COLEGIO OFICIAL VASCO-NAVARRO DE ARQUITECTOS EUSKAL HERRIKO ENGENGIARITZA ERKATEGIA NAVARRA



Verificable en www.coavnav.org/verificacion
www.coavnav.org/verificacion

Verificación egiategarria

VISADO BISATUA

FECHA: SEPT 2025
MOD:
ESCALA: A3-1/100
Nº:

IA02

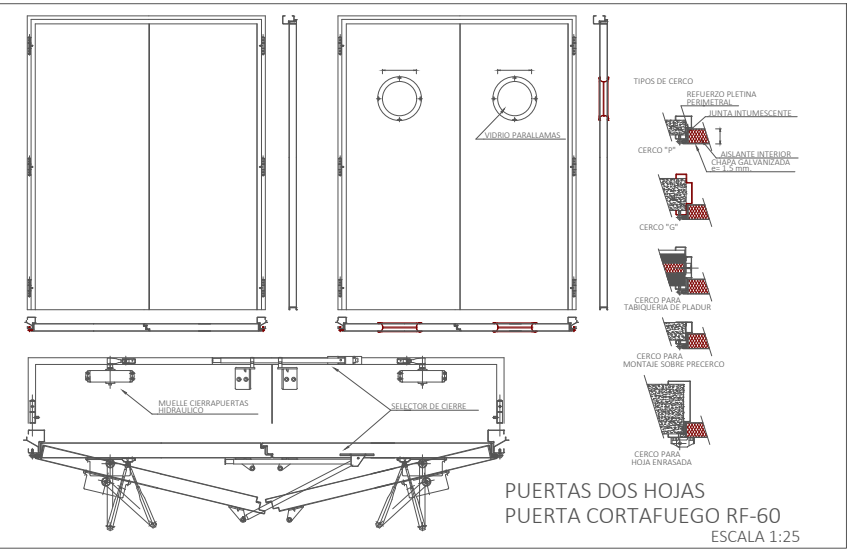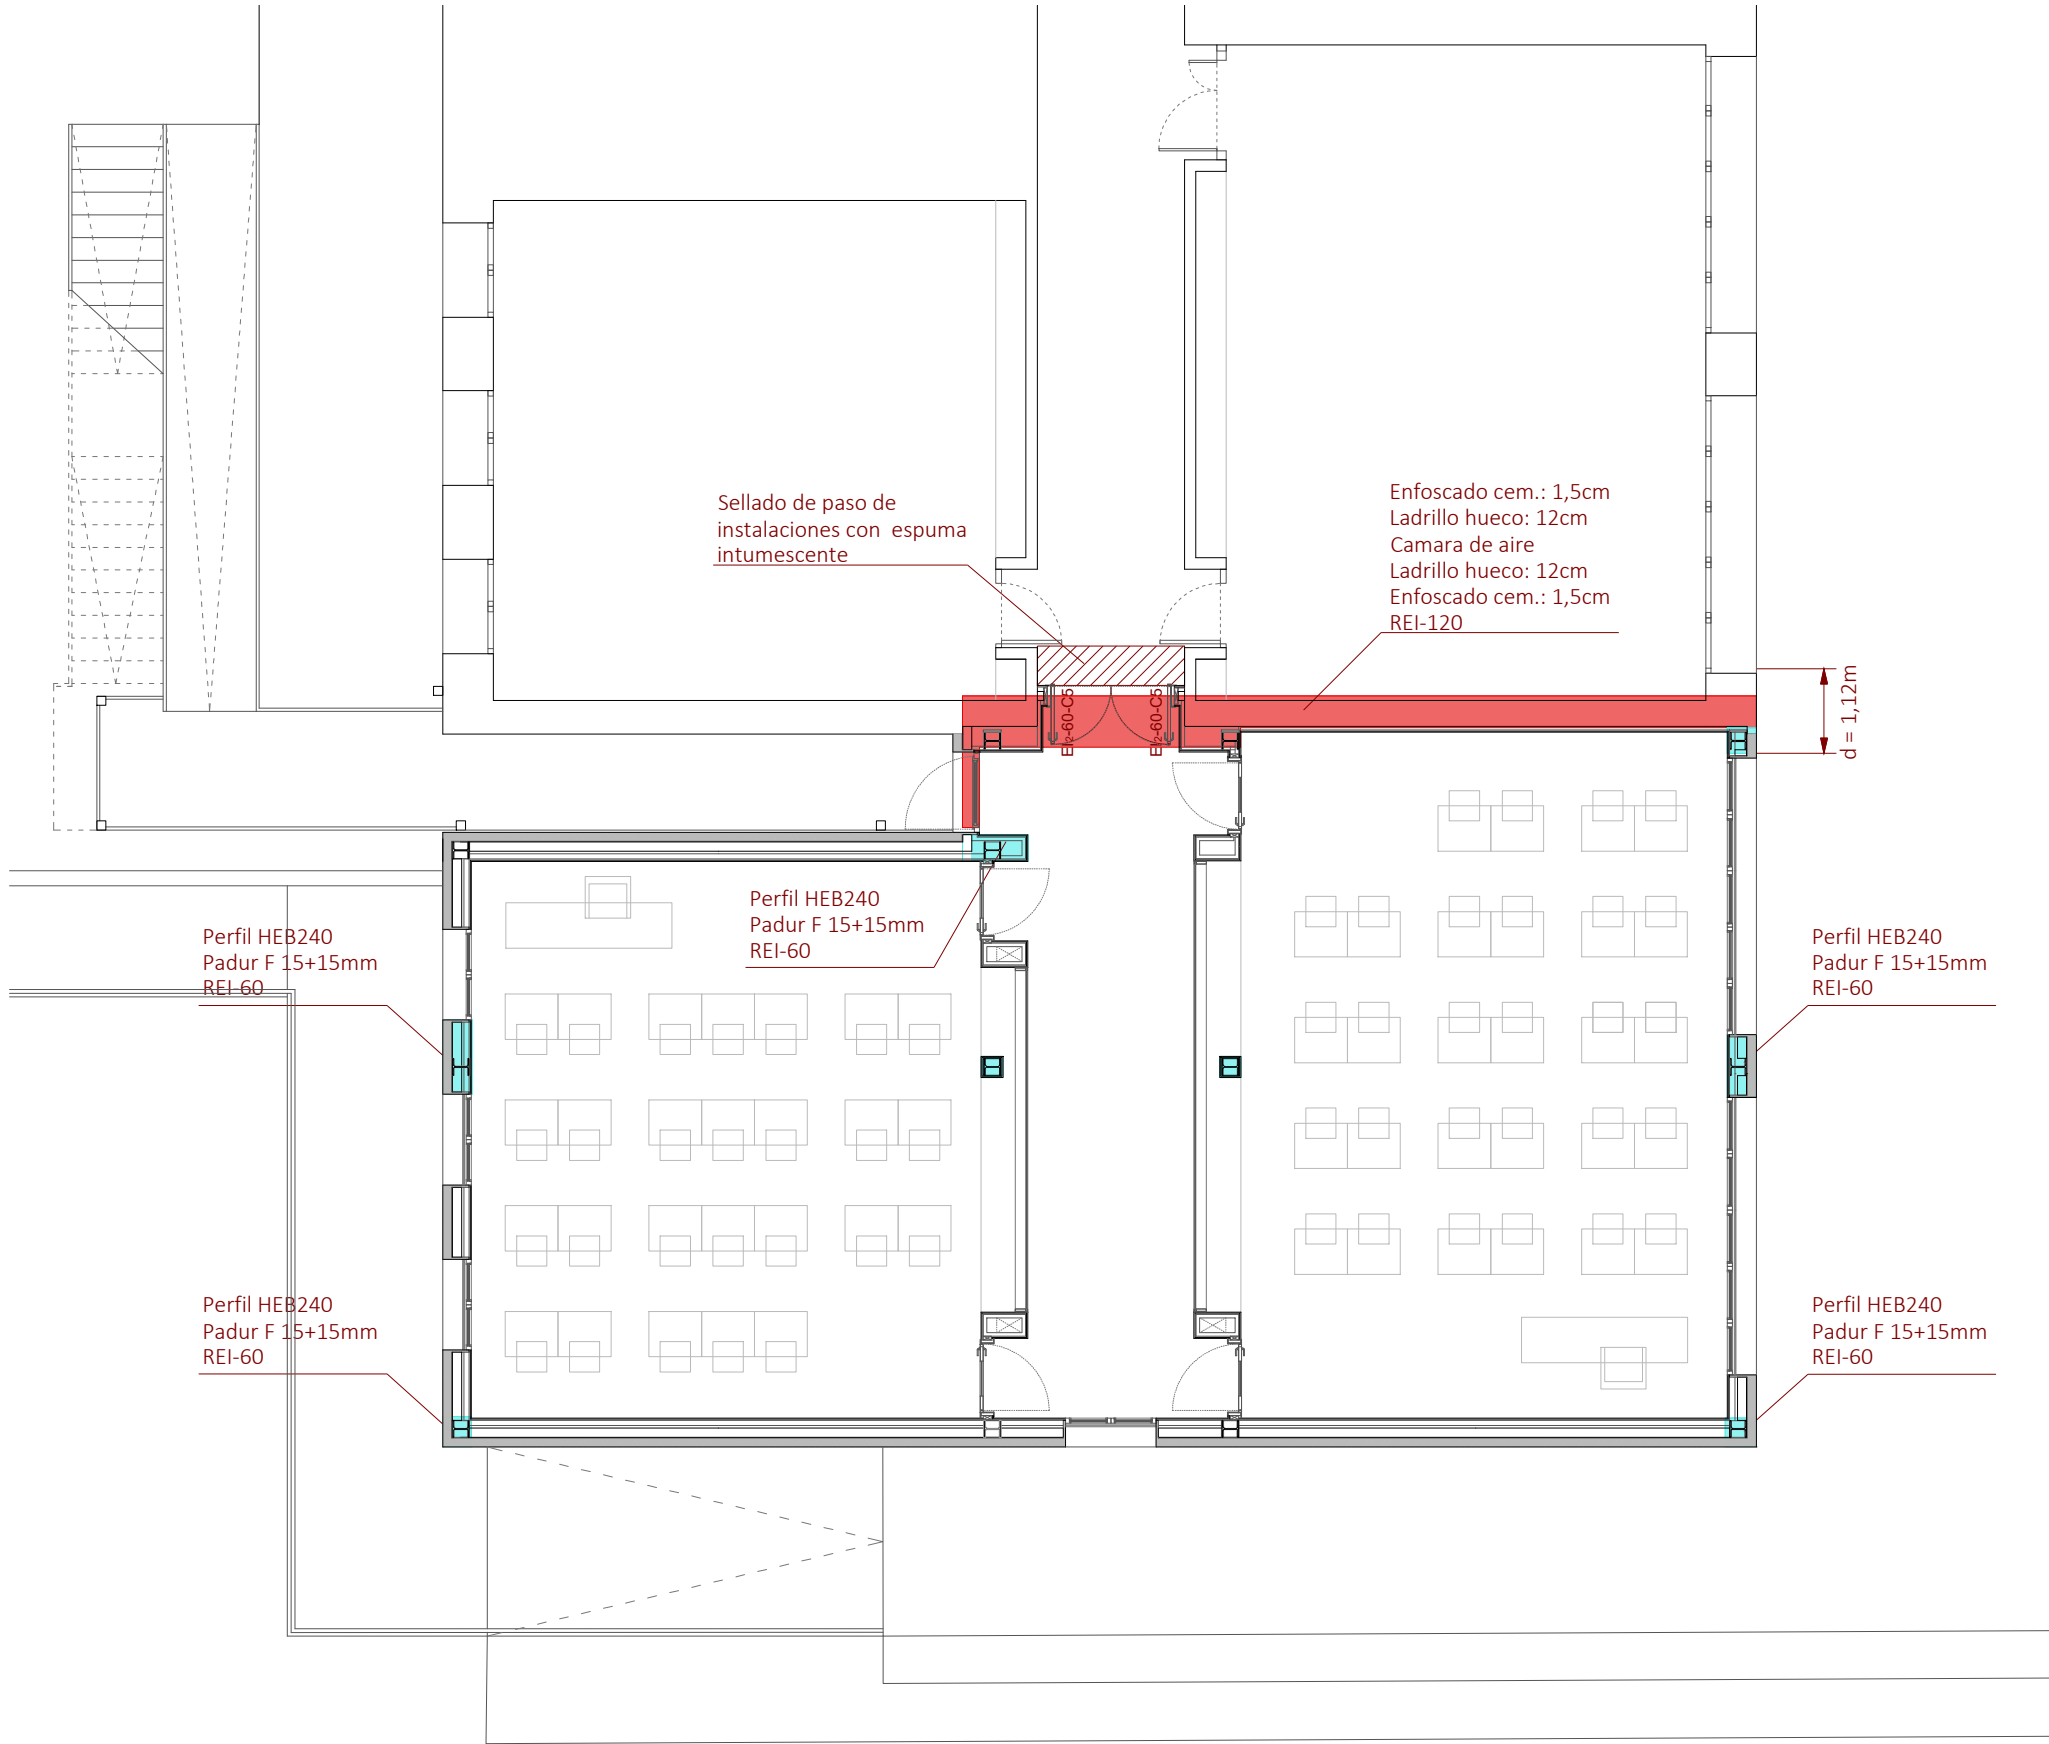

LEYENDA	
COMPARTIMENTACIÓN	
	PUERTA CORTAFUEGOS.
	EI-60
	EI-120

WARQS Parque Comercial Galaria, Calle U nº 3 Local 2-4 31191 Cordovilla Navarra
T | F 948 85 73 05 | www.warqs.com | oficina@warqs.com

FASE: PROYECTO DE EJECUCIÓN
PROYECTO: **AMPLIACIÓN DEL CPEIP "RICARDO CAMPANO" Y IESO "DEL CAMINO"**

LOCALIZACIÓN: CALLE ARBOLILLOS 15 , VIANA
PROMOTOR: DEPARTAMENTO EDUCACIÓN GOBIERNO NAVARRA
PLANO: INSTALACIONES DE AACC

ARQUITECTOS: MARIANO GONZÁLEZ PRESENCIO JOSÉ JAVIER ESPARZA UNSÁIN

COLABORADORES: MAIALEN AVIZANDA IRAGUI
MIREN PÉREZ DÍAZ DE ARCAÑA
ROCÍO GONZÁLEZ GONZÁLEZ DEL CAMPO

EXP

N2025A1045

FECHA

02/10/2025

CSV

12F33A3E2C1

Verificable en www.ccadn.org/verificacion
www.ccadn.org/verificacion

COAVN



COLEGIO OFICIAL
VASCO-NAVARRO
EUSKAL HERRIKO
ARQUITECTURAKO
ERAKUNDA OFIZIALA
NAVARRA

VISADO

BISATUA

FECHA: SEPT 2025
MOD:
ESCALA: A3-1/100
Nº:

IA03

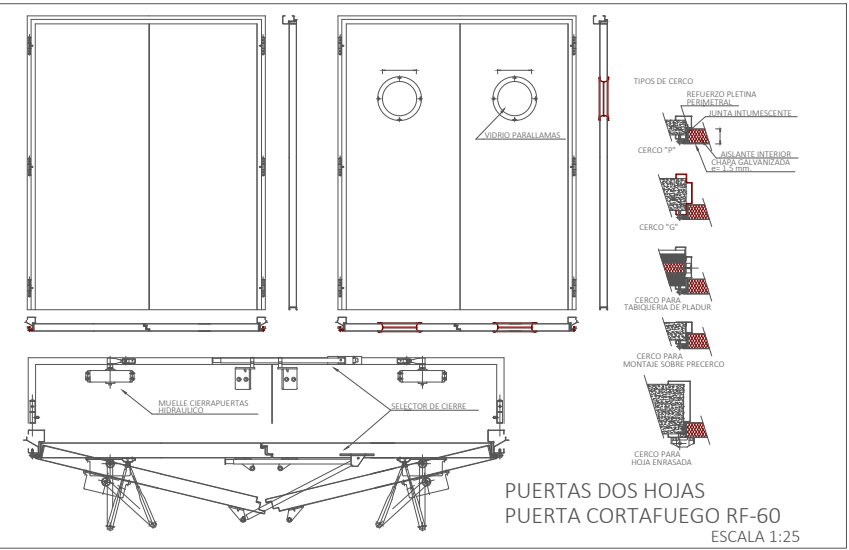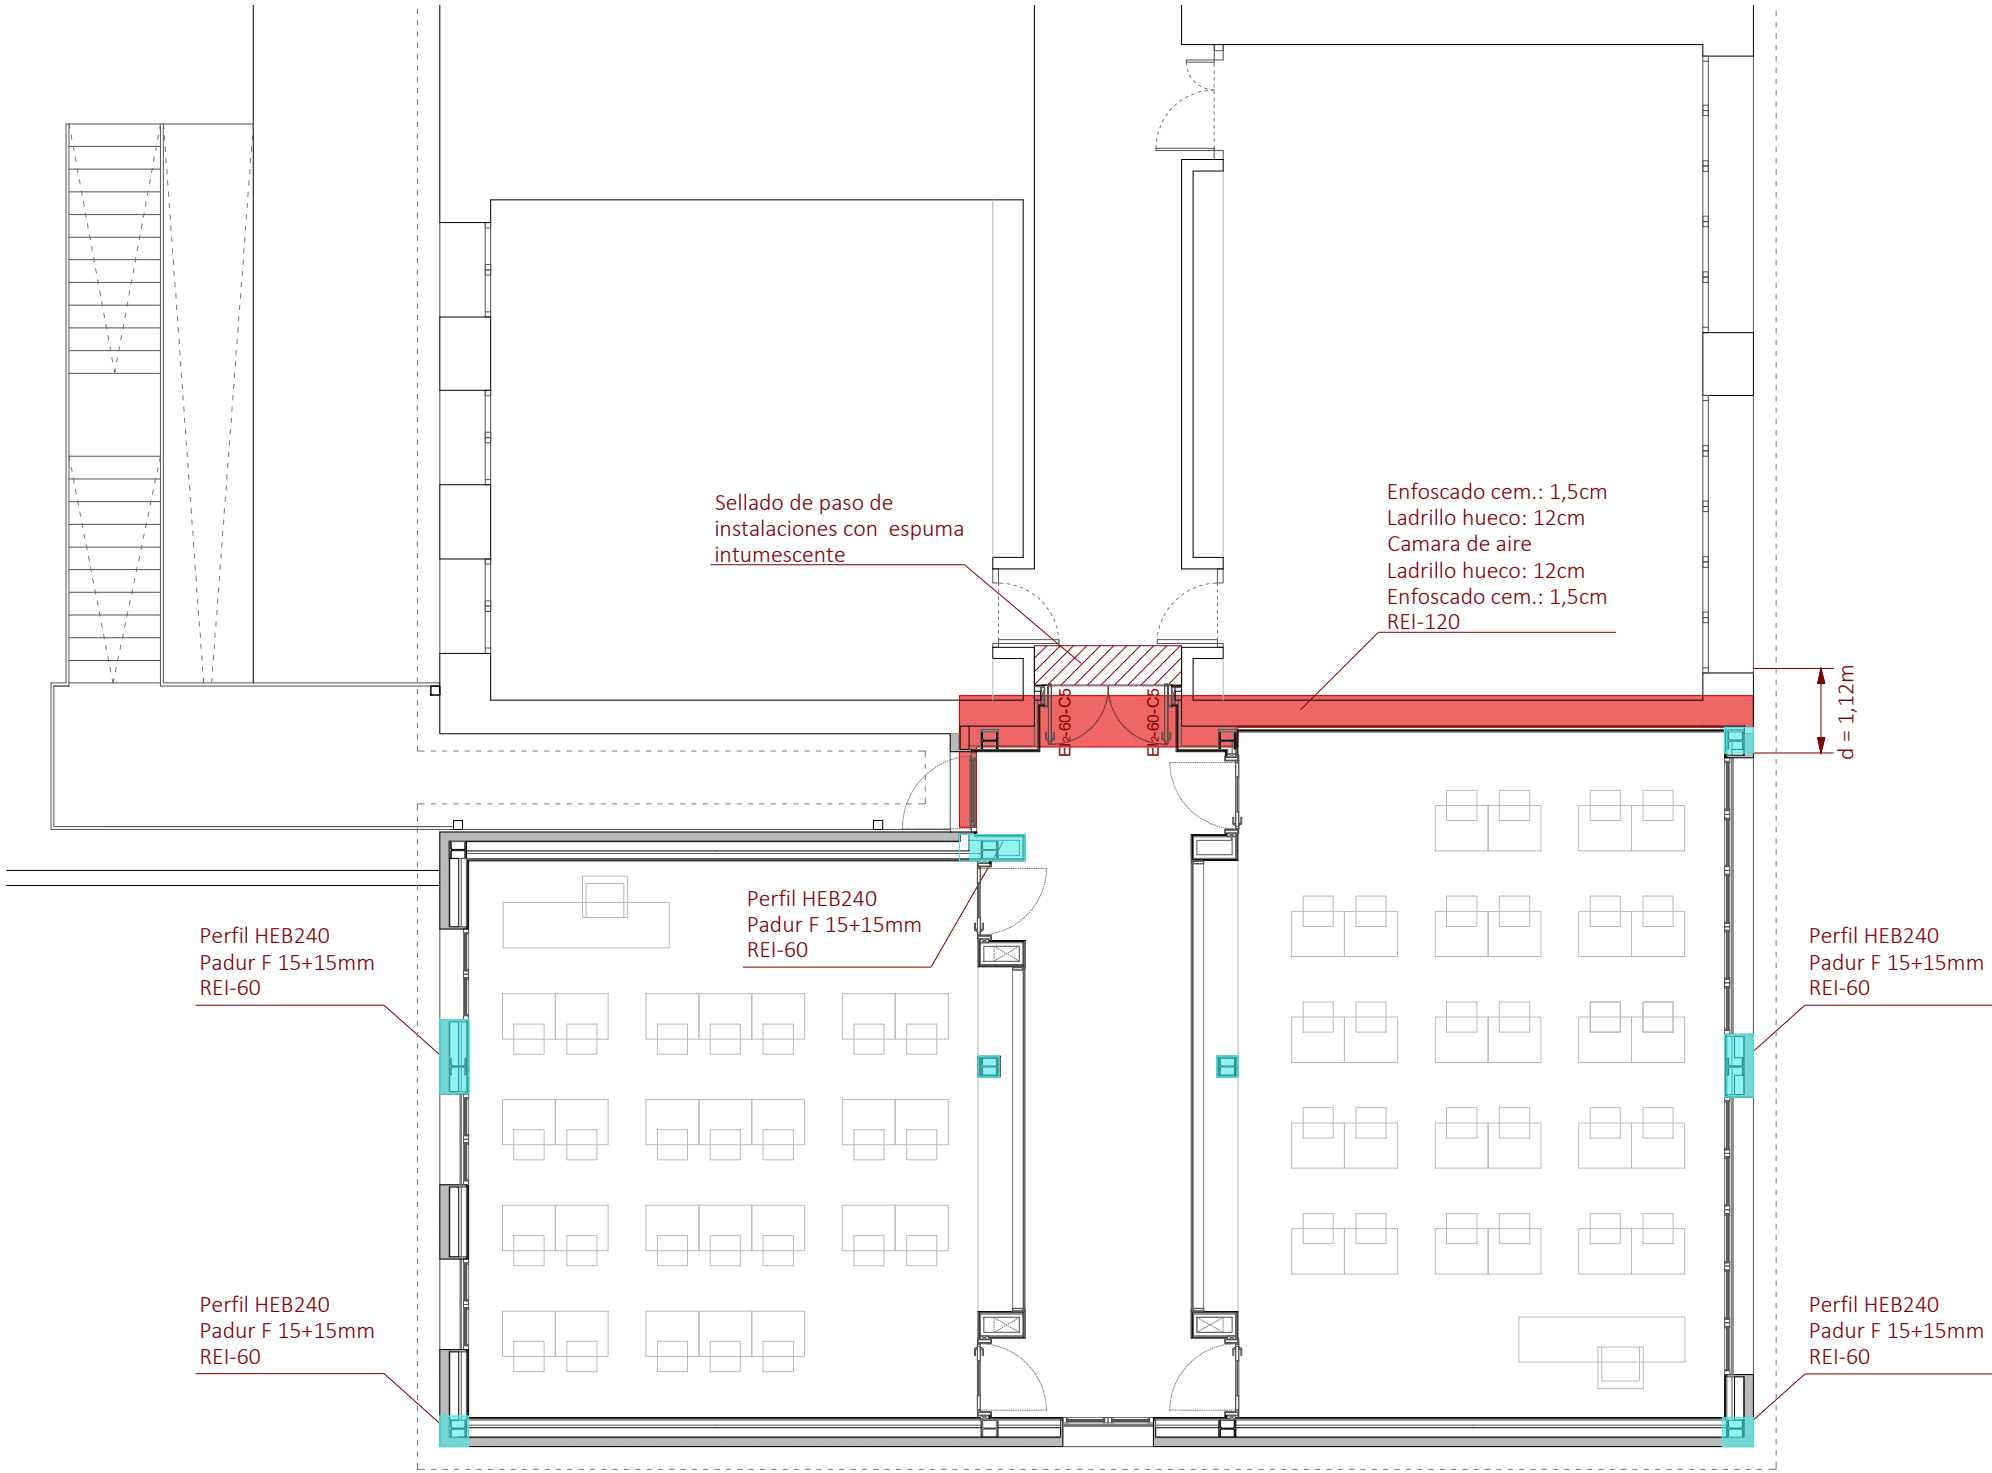

LEYENDA	
COMPARTIMENTACIÓN	
	PUERTA CORTAFUEGOS.
	EI-60
	EI-120

WARQS Parque Comercial Galaria, Calle U nº 3 Local 2-4 31191 Cordovilla Navarra
T | F 948 85 73 05 | www.warqs.com | oficina@warqs.com

FASE: PROYECTO DE EJECUCIÓN
PROYECTO: **AMPLIACIÓN DEL CPEIP "RICARDO CAMPANO" Y IESO "DEL CAMINO"**

LOCALIZACIÓN: CALLE ARBOLILLOS 15 , VIANA
PROMOTOR: DEPARTAMENTO EDUCACIÓN GOBIERNO NAVARRA
PLANO: INSTALACIONES DE AACC

ARQUITECTOS: MARIANO GONZÁLEZ PRESENCIO JOSÉ JAVIER ESPARZA UNSÁIN

COLABORADORES: MAIALEN AVIZANDA IRAGUI
MIREN PÉREZ DÍAZ DE ARCAÑA
ROCÍO GONZÁLEZ GONZÁLEZ DEL CAMPO

12F33A3E2C1

EXP

N2025A1045

FECHA

02/10/2025

DATA

COAVN

COLEGIO OFICIAL

VASCO-NAVARRO

EUSKAL HERRIKO

ARKATZU GONDA

NAVARRA

Verificable en www.coavnav.org / Verificación

www.coavnav.org / Verificación

COAVN

COLEGIO OFICIAL

VASCO-NAVARRO

EUSKAL HERRIKO

ARKATZU GONDA

NAVARRA

Verificable en www.coavnav.org / Verificación

www.coavnav.org / Verificación


FECHA: 02/10/2025

MOD: A3-1/100

ESCALA: A3-1/100

Nº: IA04

REF: P25003

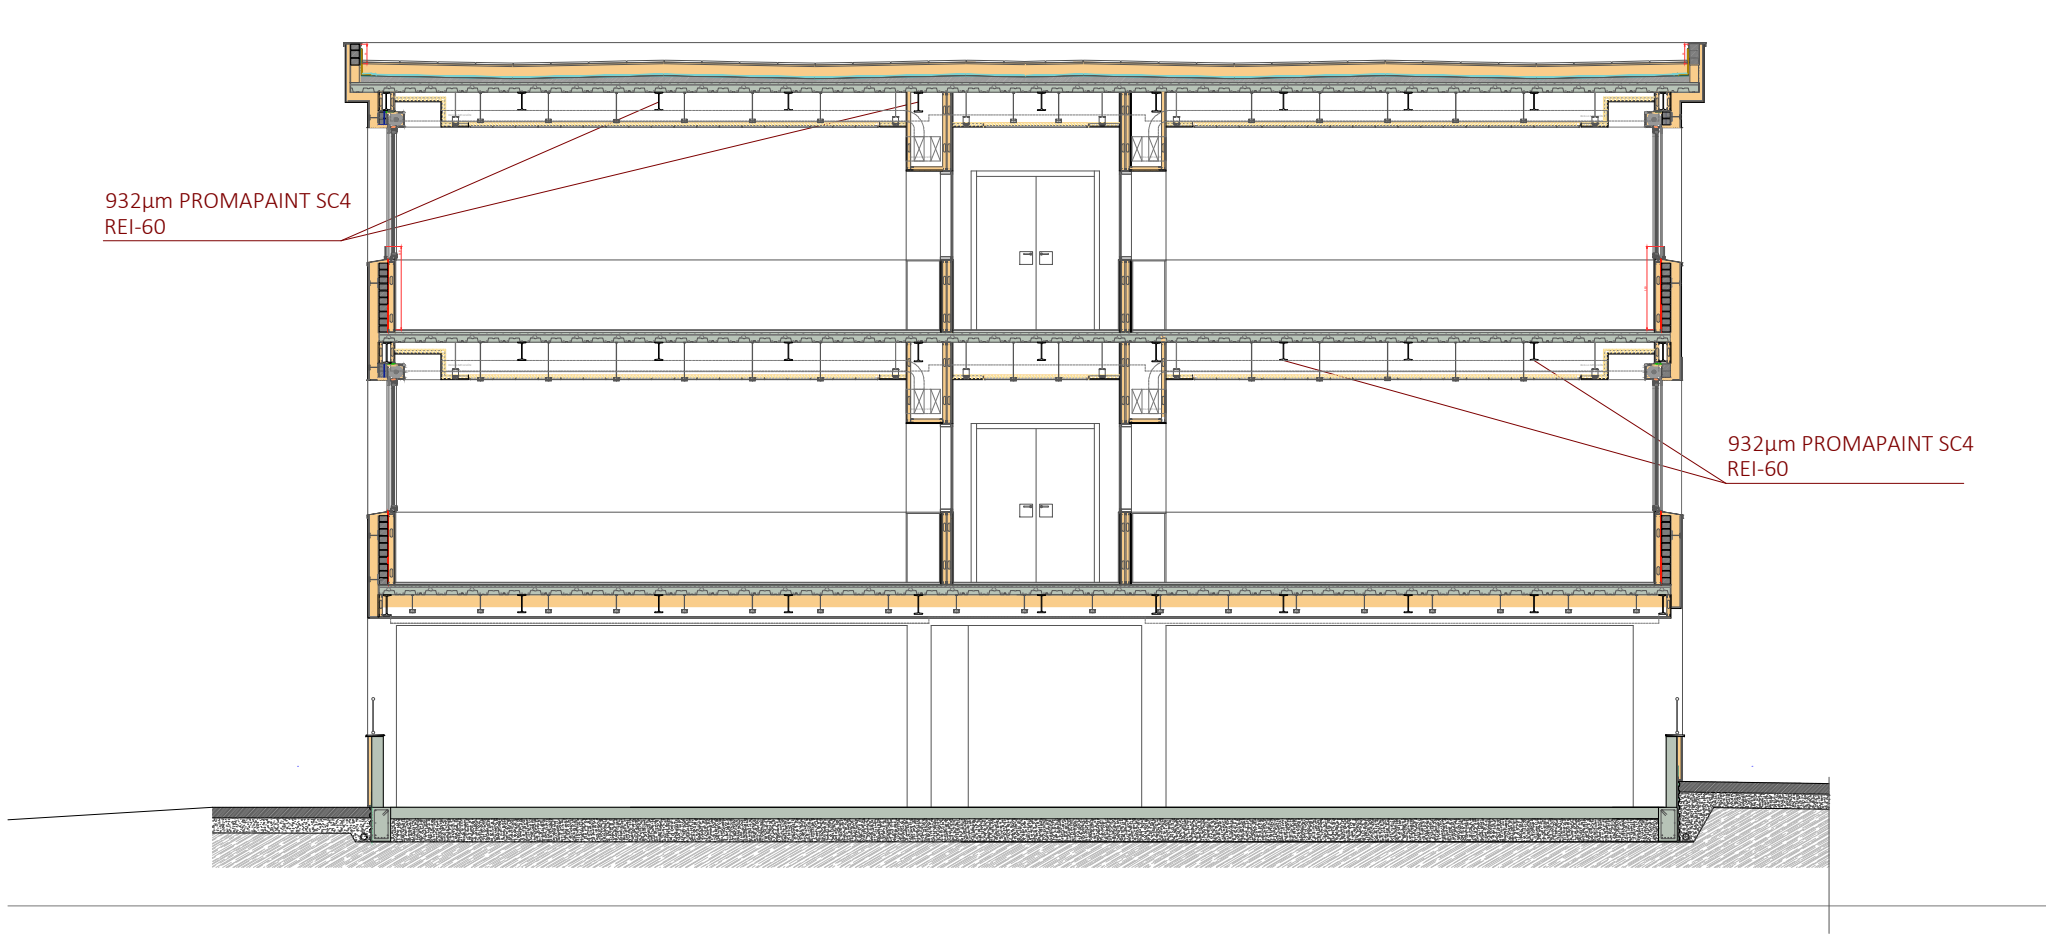

LEYENDA	
COMPARTIMENTACIÓN	
	PUERTA CORTAFUEGOS.
	EI-60
	EI-120

WARQS Parque Comercial Galaria, Calle U nº 3 Local 2-4 31191 Cordovilla Navarra
T | F 948 85 73 05 | www.warqs.com | oficina@warqs.com

FASE: PROYECTO DE EJECUCIÓN
PROYECTO: **AMPLIACIÓN DEL CPEIP "RICARDO CAMPANO" Y IESO "DEL CAMINO"**

LOCALIZACIÓN: CALLE ARBOLILLOS 15 , VIANA
PROMOTOR: DEPARTAMENTO EDUCACIÓN GOBIERNO NAVARRA
PLANO: INSTALACIONES DE AACC
COMPARTIMENTACIÓN - SECCIÓN

ARQUITECTOS: MARIANO GONZÁLEZ PRESENCIO JOSÉ JAVIER ESPARZA UNSÁIN

COLABORADORES: MAIALEN AVIZANDA IRAGUI
MIREN PÉREZ DÍAZ DE ARCAYA
ROCÍO GONZÁLEZ GONZÁLEZ DEL CAMPO

EXP

N2025A1045

FECHA DATA

02/10/2025

CSV

12F33A3E2C1

Verificable en www.ccadn.org/verificacion
www.ccadn.org/verificacion

COAVN

COLEGIO OFICIAL
VASCOS-NAVARRA
ARQUITECTOS
EUSKAL HERRIKO
ERAKUNDA
ERAKUNDA OFIZIALA
NAVARRA

VISADO
BISATUA

FECHA MOD


SEPT 2025

ESCALA:

A3-1/100

Nº:

IA05

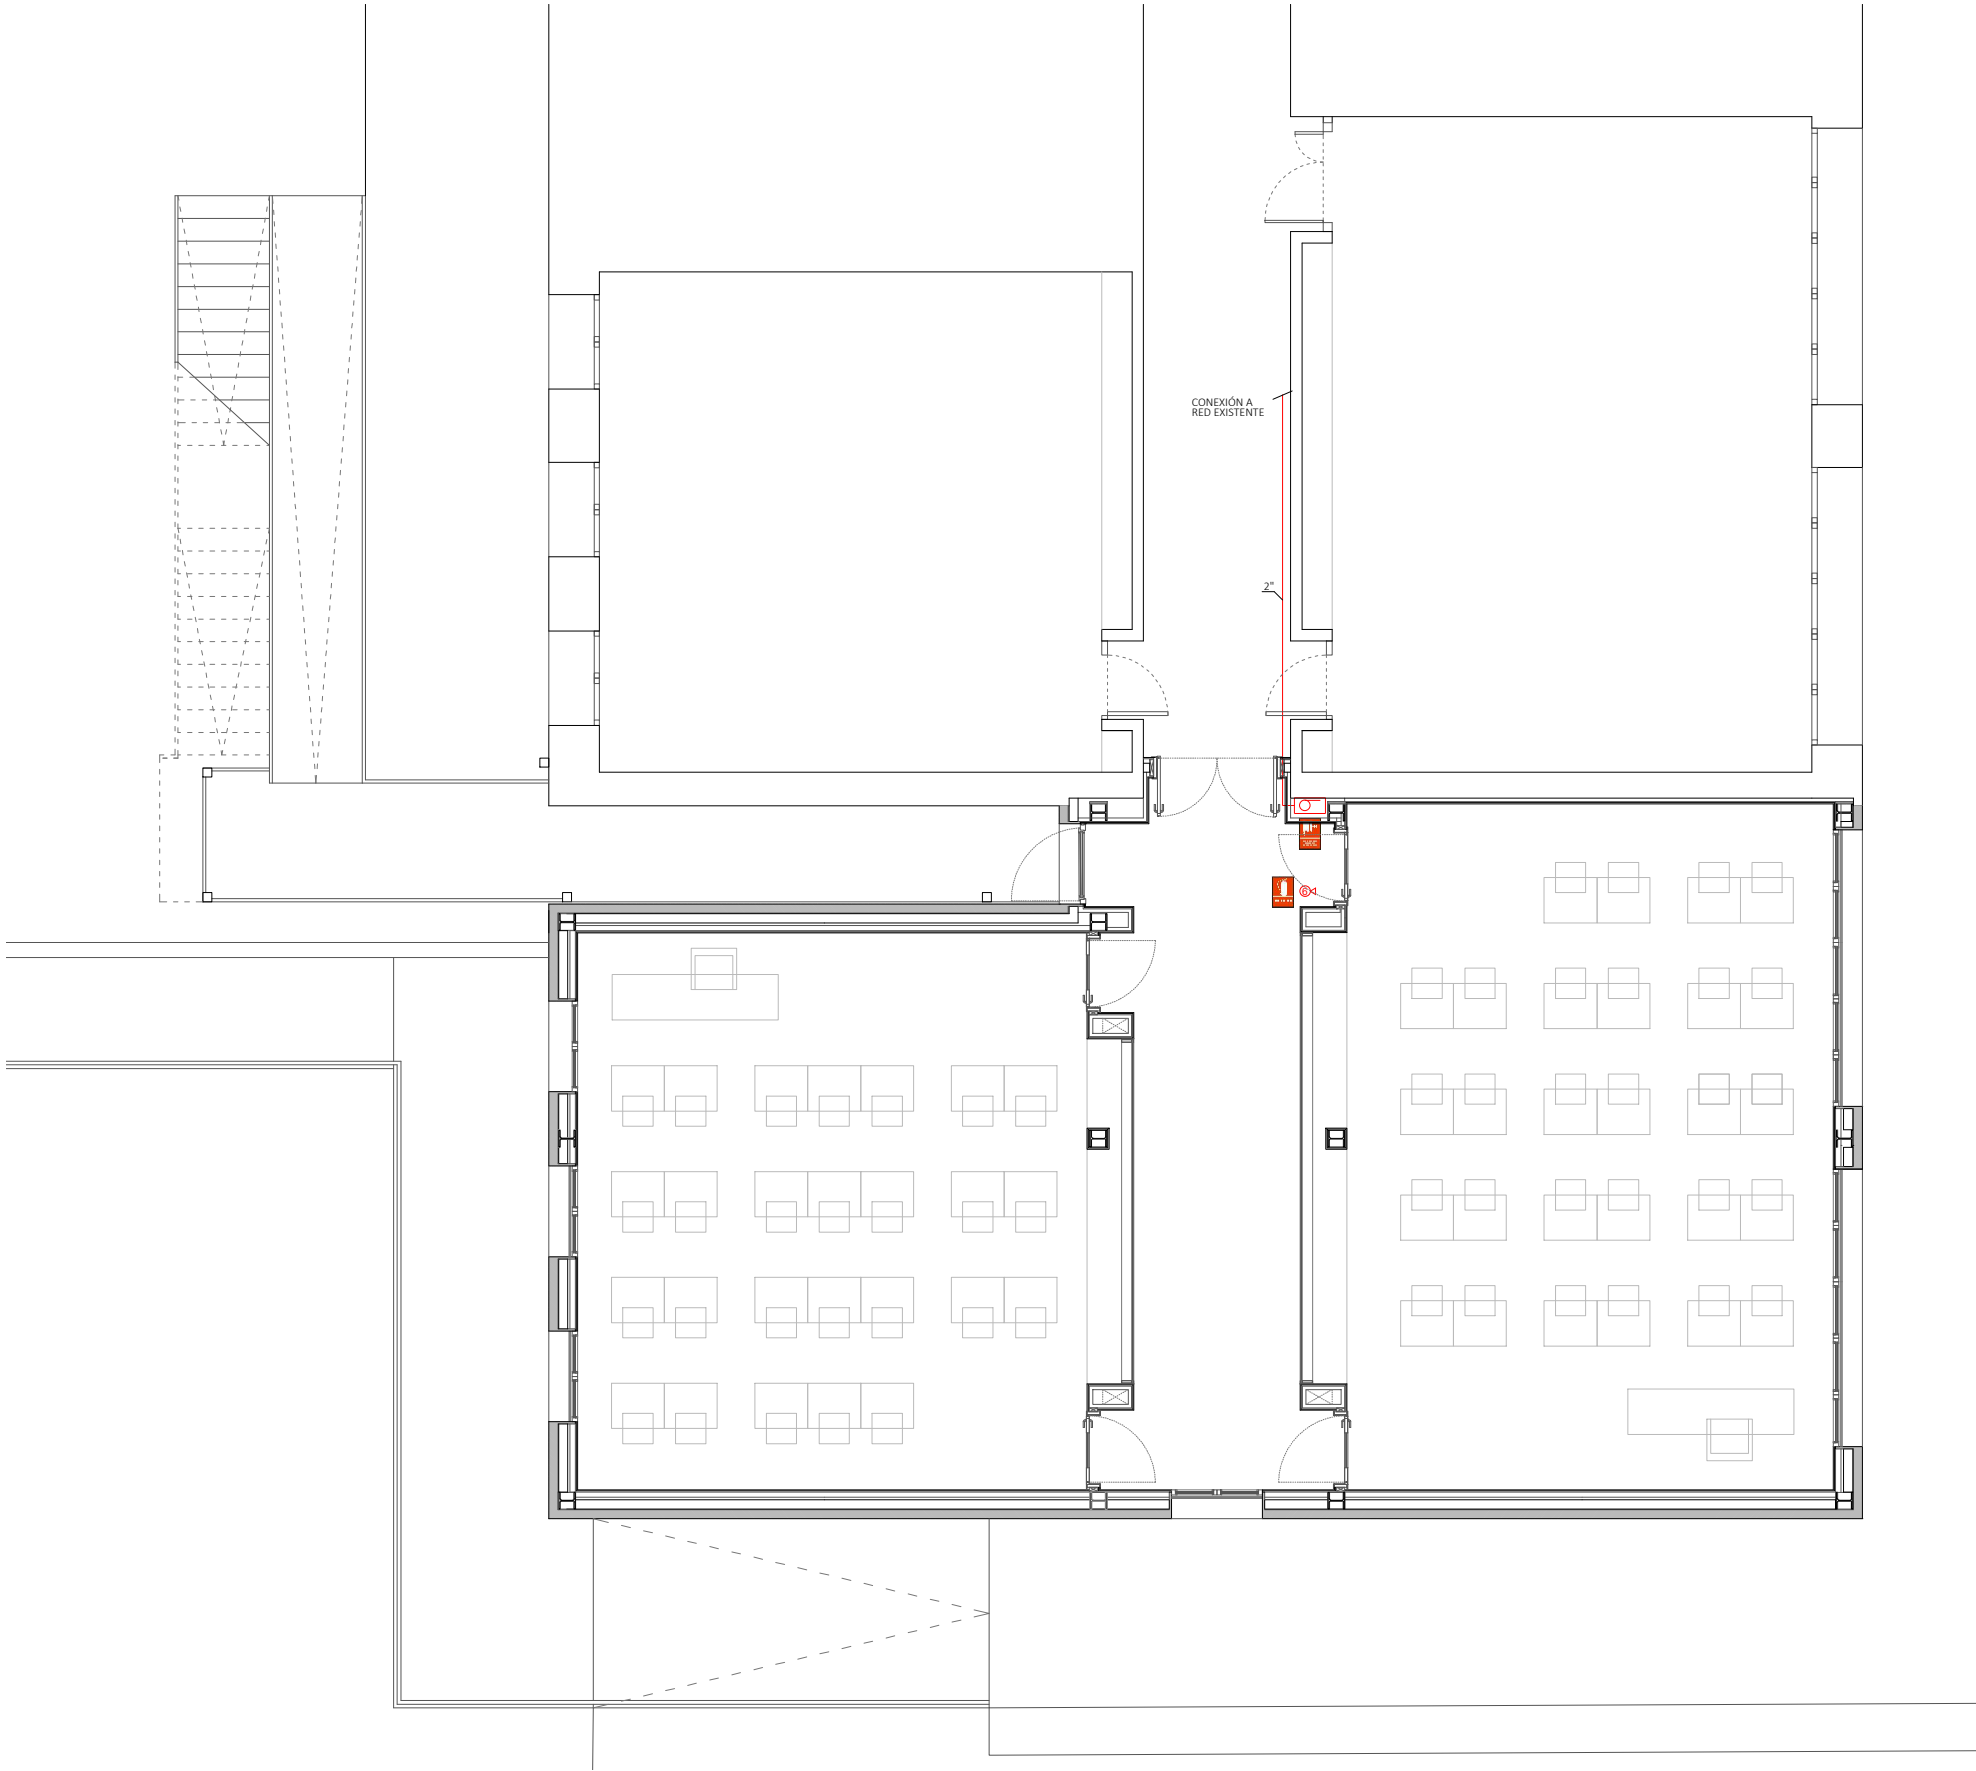

LEYENDA	
EXTINCION DE INCENDIOS	
	EXTINTOR POLVO ABC 6 Kg. (21A-113B)
	B.I.E. DE 25Ø Y 20m
	TUBERIA ACERO POLIPROPILENO COPOLÍMERO REDOM
SEÑALIZACION	
	PLACA FOTOLUMINISCENTE INDICADOR EXTINTOR 42x42mm
	PLACA FOTOLUMINISCENTE INDICADOR BIE 42x42mm

WARQS Parque Comercial Galaria, Calle U nº 3 Local 2-4 31191 Cordovilla Navarra
T | F 948 85 73 05 | www.warqs.com | oficina@warqs.com

FASE: PROYECTO DE EJECUCIÓN
PROYECTO: **AMPLIACIÓN DEL CPEIP "RICARDO CAMPANO" Y IESO "DEL CAMINO"**

LOCALIZACIÓN: CALLE ARBOLILLOS 15 , VIANA
PROMOTOR: DEPARTAMENTO EDUCACIÓN GOBIERNO NAVARRA
PLANO: INSTALACIONES DE AACC
EXTINCIÓN - PLANTA PRIMERA

ARQUITECTOS: MARIANO GONZÁLEZ PRESENCIO JOSÉ JAVIER ESPARZA UNSÁIN

COLABORADORES: MAIALEN AVIZANDA IRAGUI
MIREN PÉREZ DÍAZ DE ARCAYA
ROCÍO GONZÁLEZ GONZÁLEZ DEL CAMPO

12F33A3E2C1

EXP

N2025A1045

FECHA DATA

02/10/2025

COAVN

COLEGIO OFICIAL VASCO-NAVARRO

VERIFICABLE EN www.coavn.org/verificacion

VERIFICABLE EN www.coavn.org/verificacion

NAVARRA


GOBIERNO DE NAVARRA

DEPARTAMENTO DE EDUCACIÓN

VERIFICABLE EN www.coavn.org/verificacion

FECHA: SEPT 2025
MOD:
ESCALA: A3-1/100
Nº:

IA06

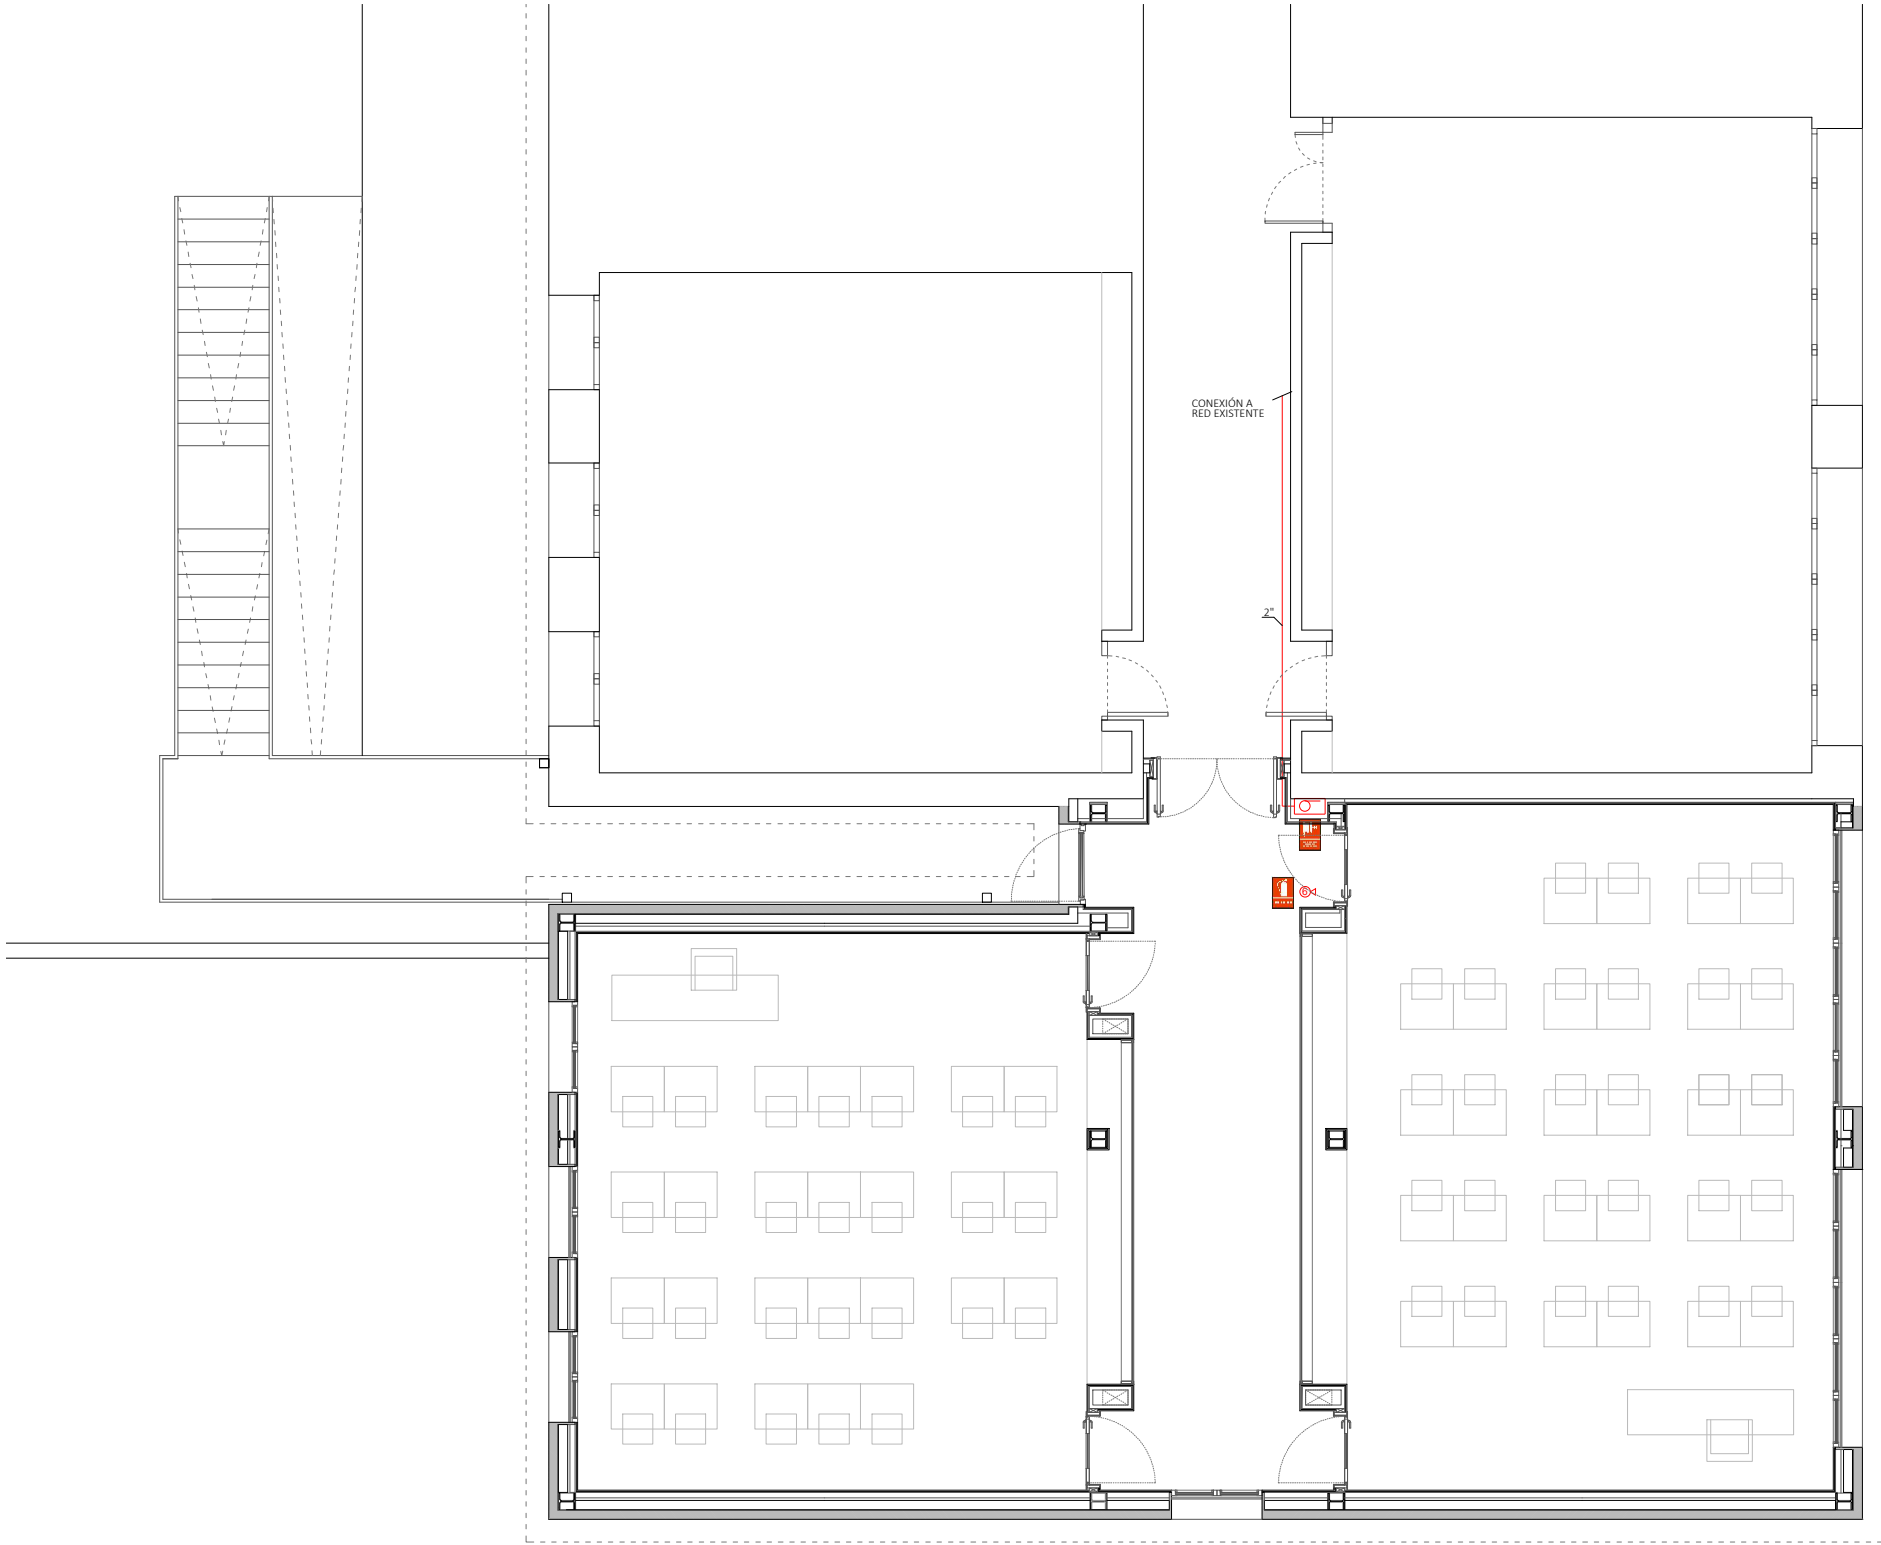

LEYENDA	
EXTINCION DE INCENDIOS	
	EXTINTOR POLVO ABC 6 Kg. (21A-113B)
	B.I.E. DE 25Ø Y 20m
	TUBERIA ACERO POLIPROPILENO COPOLÍMERO REDOM
SEÑALIZACION	
	PLACA FOTOLUMINISCENTE INDICADOR EXTINTOR 42x42mm
	PLACA FOTOLUMINISCENTE INDICADOR BIE 42x42mm

WARQS Parque Comercial Galaria, Calle U nº 3 Local 2-4 31191 Cordovilla Navarra
T | F 948 85 73 05 | www.warqs.com | oficina@warqs.com

FASE: PROYECTO DE EJECUCIÓN
PROYECTO: **AMPLIACIÓN DEL CPEIP "RICARDO CAMPANO" Y IESO "DEL CAMINO"**

LOCALIZACIÓN: CALLE ARBOLILLOS 15 , VIANA
PROMOTOR: DEPARTAMENTO EDUCACIÓN GOBIERNO NAVARRA
PLANO: INSTALACIONES DE AACC
EXTINCIÓN - PLANTA SEGUNDA

ARQUITECTOS: MARIANO GONZÁLEZ PRESENCIO JOSÉ JAVIER ESPARZA UNSÁIN

COLABORADORES: MAIALEN AVIZANDA IRAGUI
MIREN PÉREZ DÍAZ DE ARCAYA
ROCÍO GONZÁLEZ GONZÁLEZ DEL CAMPO

12F33A3E2C1

EXP

N2025A1045

FECHA DATA

02/10/2025

COAV

COLEGIO OFICIAL VASCO-NAVARRO DE ARQUITECTURA

EUSKAL HERRIKO ENGENIERUEN ELIZKETA ERAKUNDA

NAVARRA

Verificable en www.coavnav.org/verificacion

www.coavnav.org/verificacion

VISADO BISATUA


FECHA: SEPT 2025

MOD:

ESCALA: A3-1/100

Nº:

IA07

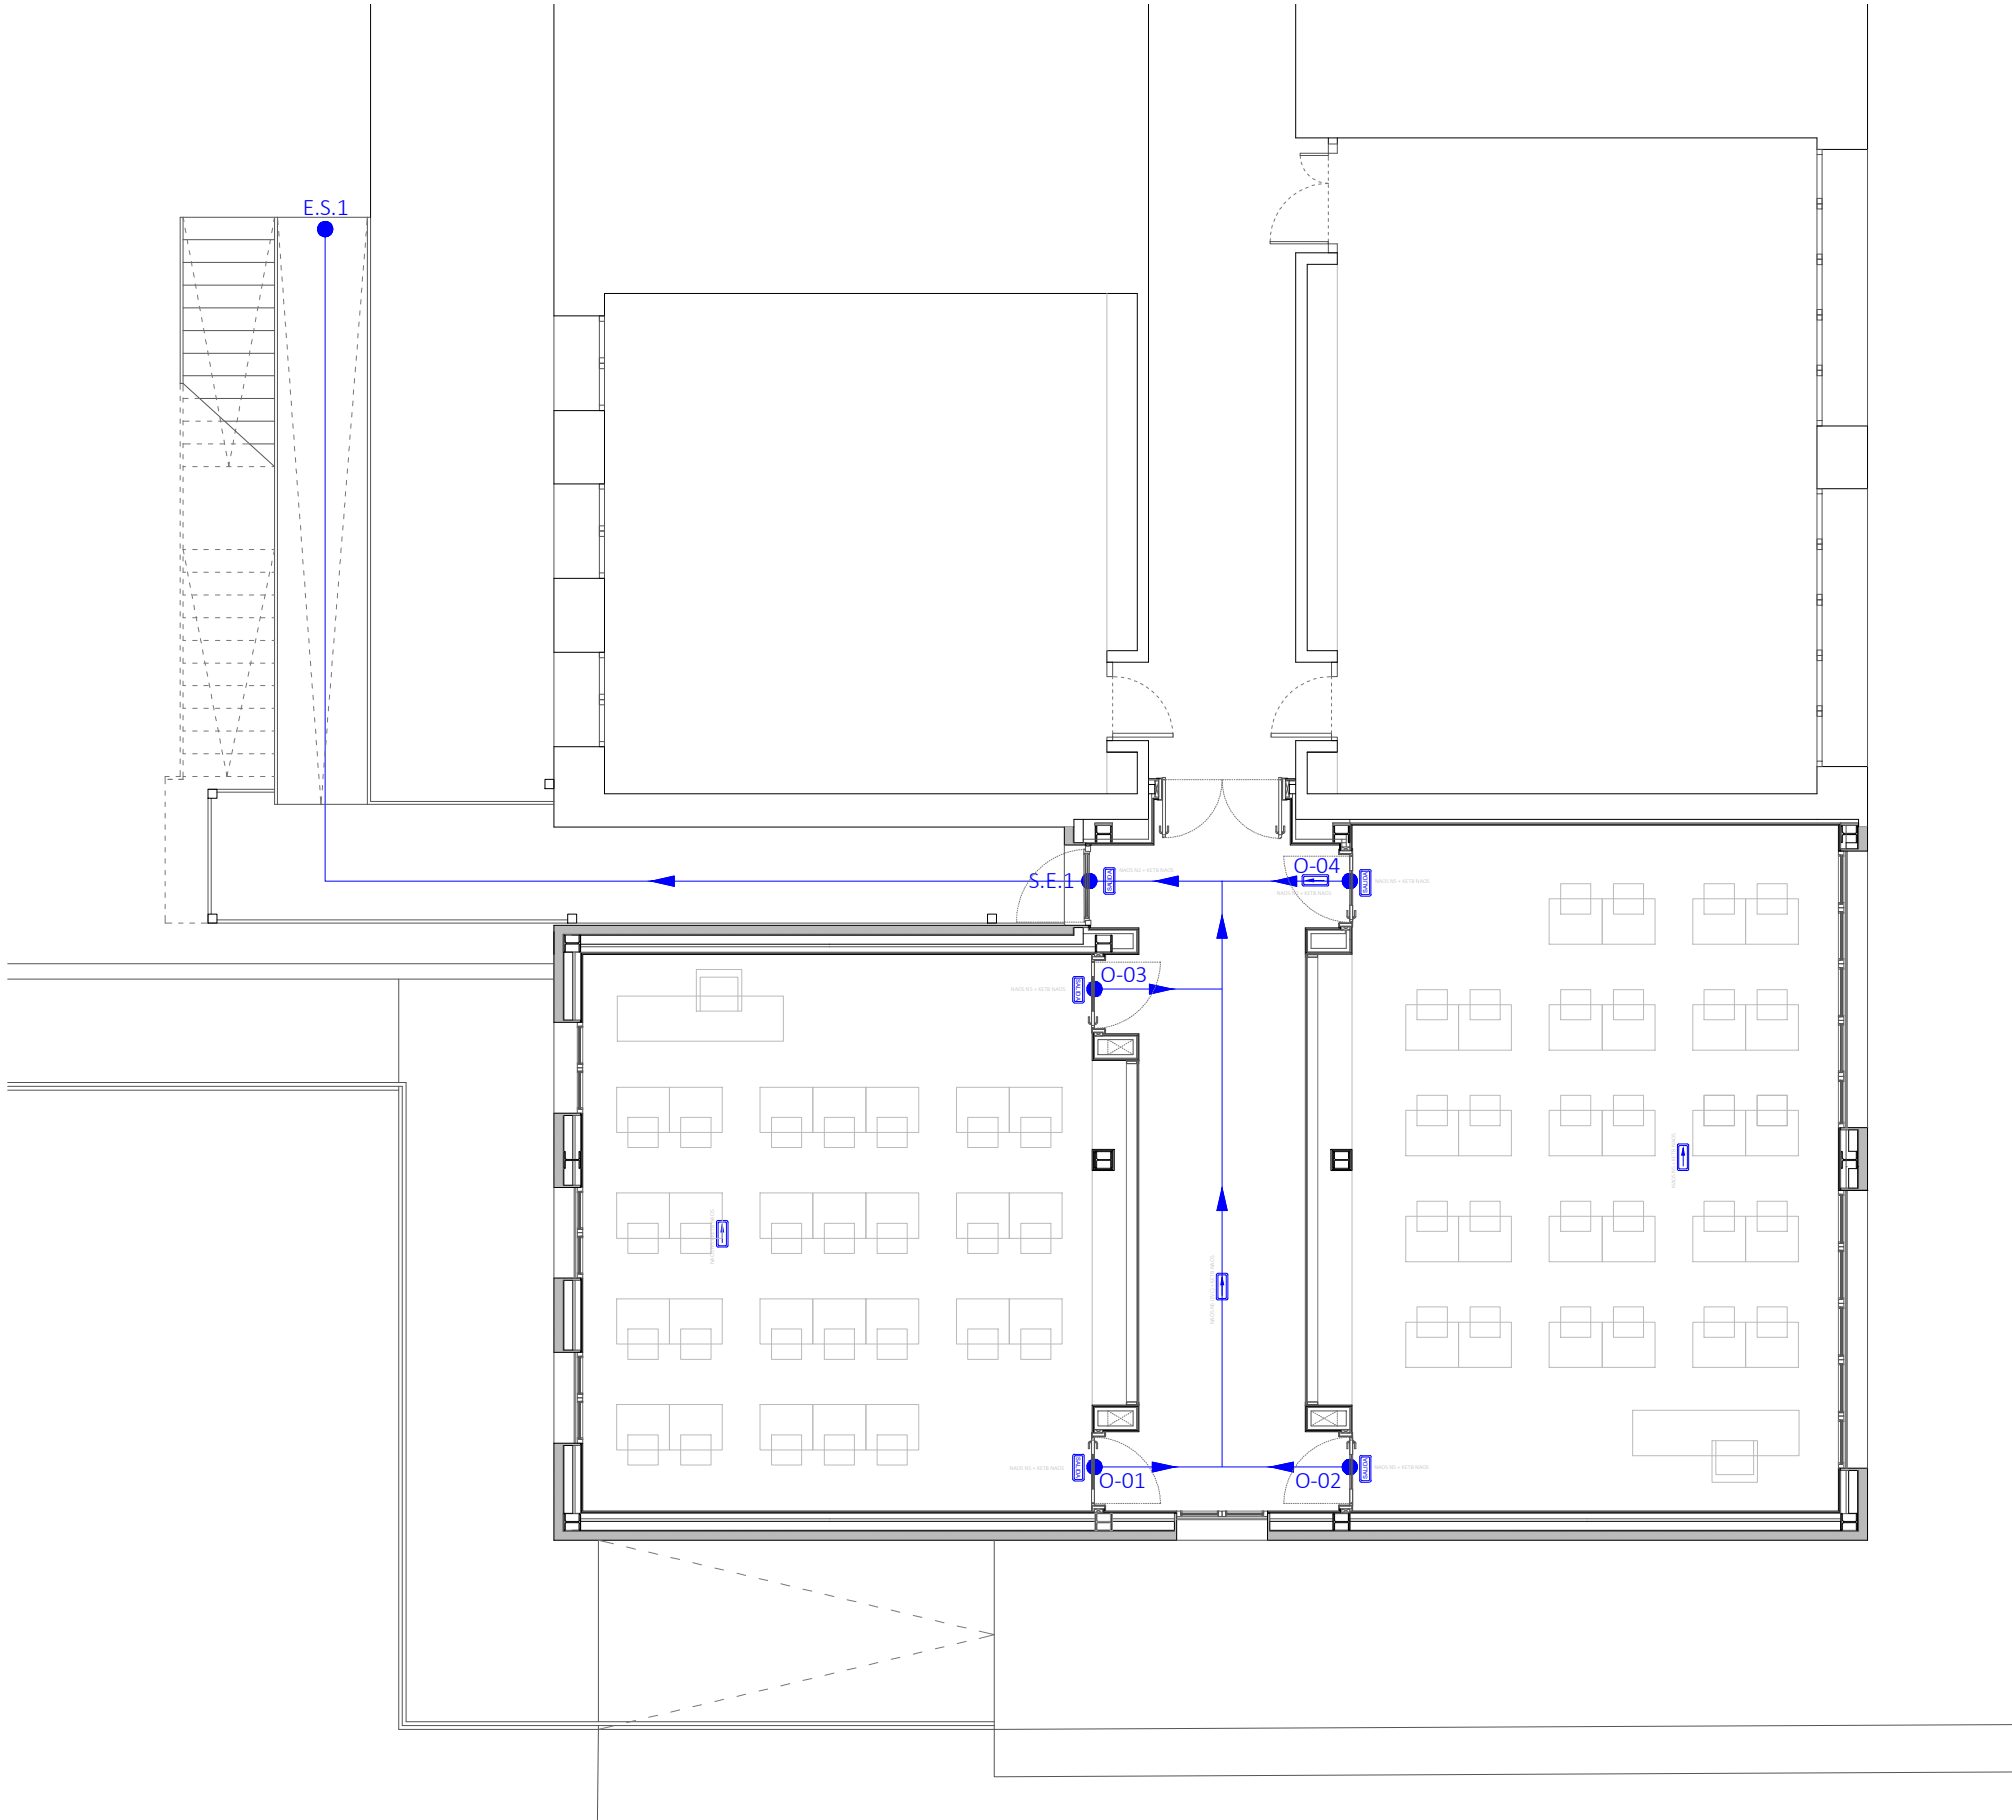

LEYENDA	
EVACUACIÓN	
	RECORRIDO EVACUACIÓN EMERGENCIA
	ORIGEN RECORRIDO EVACUACION
ALUMBRADO DE EMERGENCIA	
	ALUMBRADO EMERGENCIA: SALIDA
	ALUMBRADO EMERGENCIA: DIRECCION

ANCHURA DE PUERTAS	
LOCAL	m
TODAS	0,90

RECORRIDOS DISTANCIAS DE EVACUACIÓN	
DISTANCIA DE O-01 A S.E.1:	11,20m < 35m
DISTANCIA DE O-02 A S.E.1:	11,20m < 35m
DISTANCIA DE O-03 A S.E.1:	4,87m < 35m
DISTANCIA DE O-04 A S.E.1:	3,45m < 35m
DISTANCIA DE O-05 A S.E.2:	11,20m < 35m
DISTANCIA DE O-06 A S.E.2:	11,20m < 35m
DISTANCIA DE O-07 A S.E.2:	4,87m < 35m
DISTANCIA DE O-08 A S.E.2:	3,45m < 35m
DISTANCIA DE O-07 A S.E.2:	4,87m < 35m
DISTANCIA DE O-08 A S.E.2:	3,45m < 35m
DISTANCIA DE S.E.1 A E.S.1:	20,00m < 35m
DISTANCIA DE S.E.2 A E.S.2:	18,77m < 35m

WARQS Parque Comercial Galaria, Calle U nº 3 Local 2-4 31191 Cordovilla Navarra
T | F 948 85 73 05 | www.warqs.com | oficina@warqs.com

FASE: PROYECTO DE EJECUCIÓN
PROYECTO: **AMPLIACIÓN DEL CPEIP "RICARDO CAMPANO" Y IESO "DEL CAMINO"**

LOCALIZACIÓN: CALLE ARBOLILLOS 15 , VIANA
PROMOTOR: DEPARTAMENTO EDUCACIÓN GOBIERNO NAVARRA
PLANO: INSTALACIONES DE AACC

EVACUACIÓN Y EMERGENCIAS
PLANTA PRIMERA

ARQUITECTOS: MARIANO GONZÁLEZ PRESENCIO JOSÉ JAVIER ESPARZA UNSÁIN

COLABORADORES: MAIALEN AVIZANDA IRAGUI
MIREN PÉREZ DÍAZ DE ARCAYA
ROCÍO GONZÁLEZ GONZÁLEZ DEL CAMPO

N2025A1045

EXP

FECHA DATA

02/10/2025

12F33A3E2C1

CSV

Verificable en www.coadyn.org/verificacion
www.coadyn.org/verificacion

VISADO

BISATUA

COADYN

COLEGIO OFICIAL VASCO-NAVARRO DE INGENIEROS DE ARQUITECTURA

EUSKAL HERRIKO ENGINIERUEN ARKITEKTURAREN ELIZKUTEGIA


NAVARRA

COADYN

SEPT 2025

ESCALA: A3-1/100

Nº:

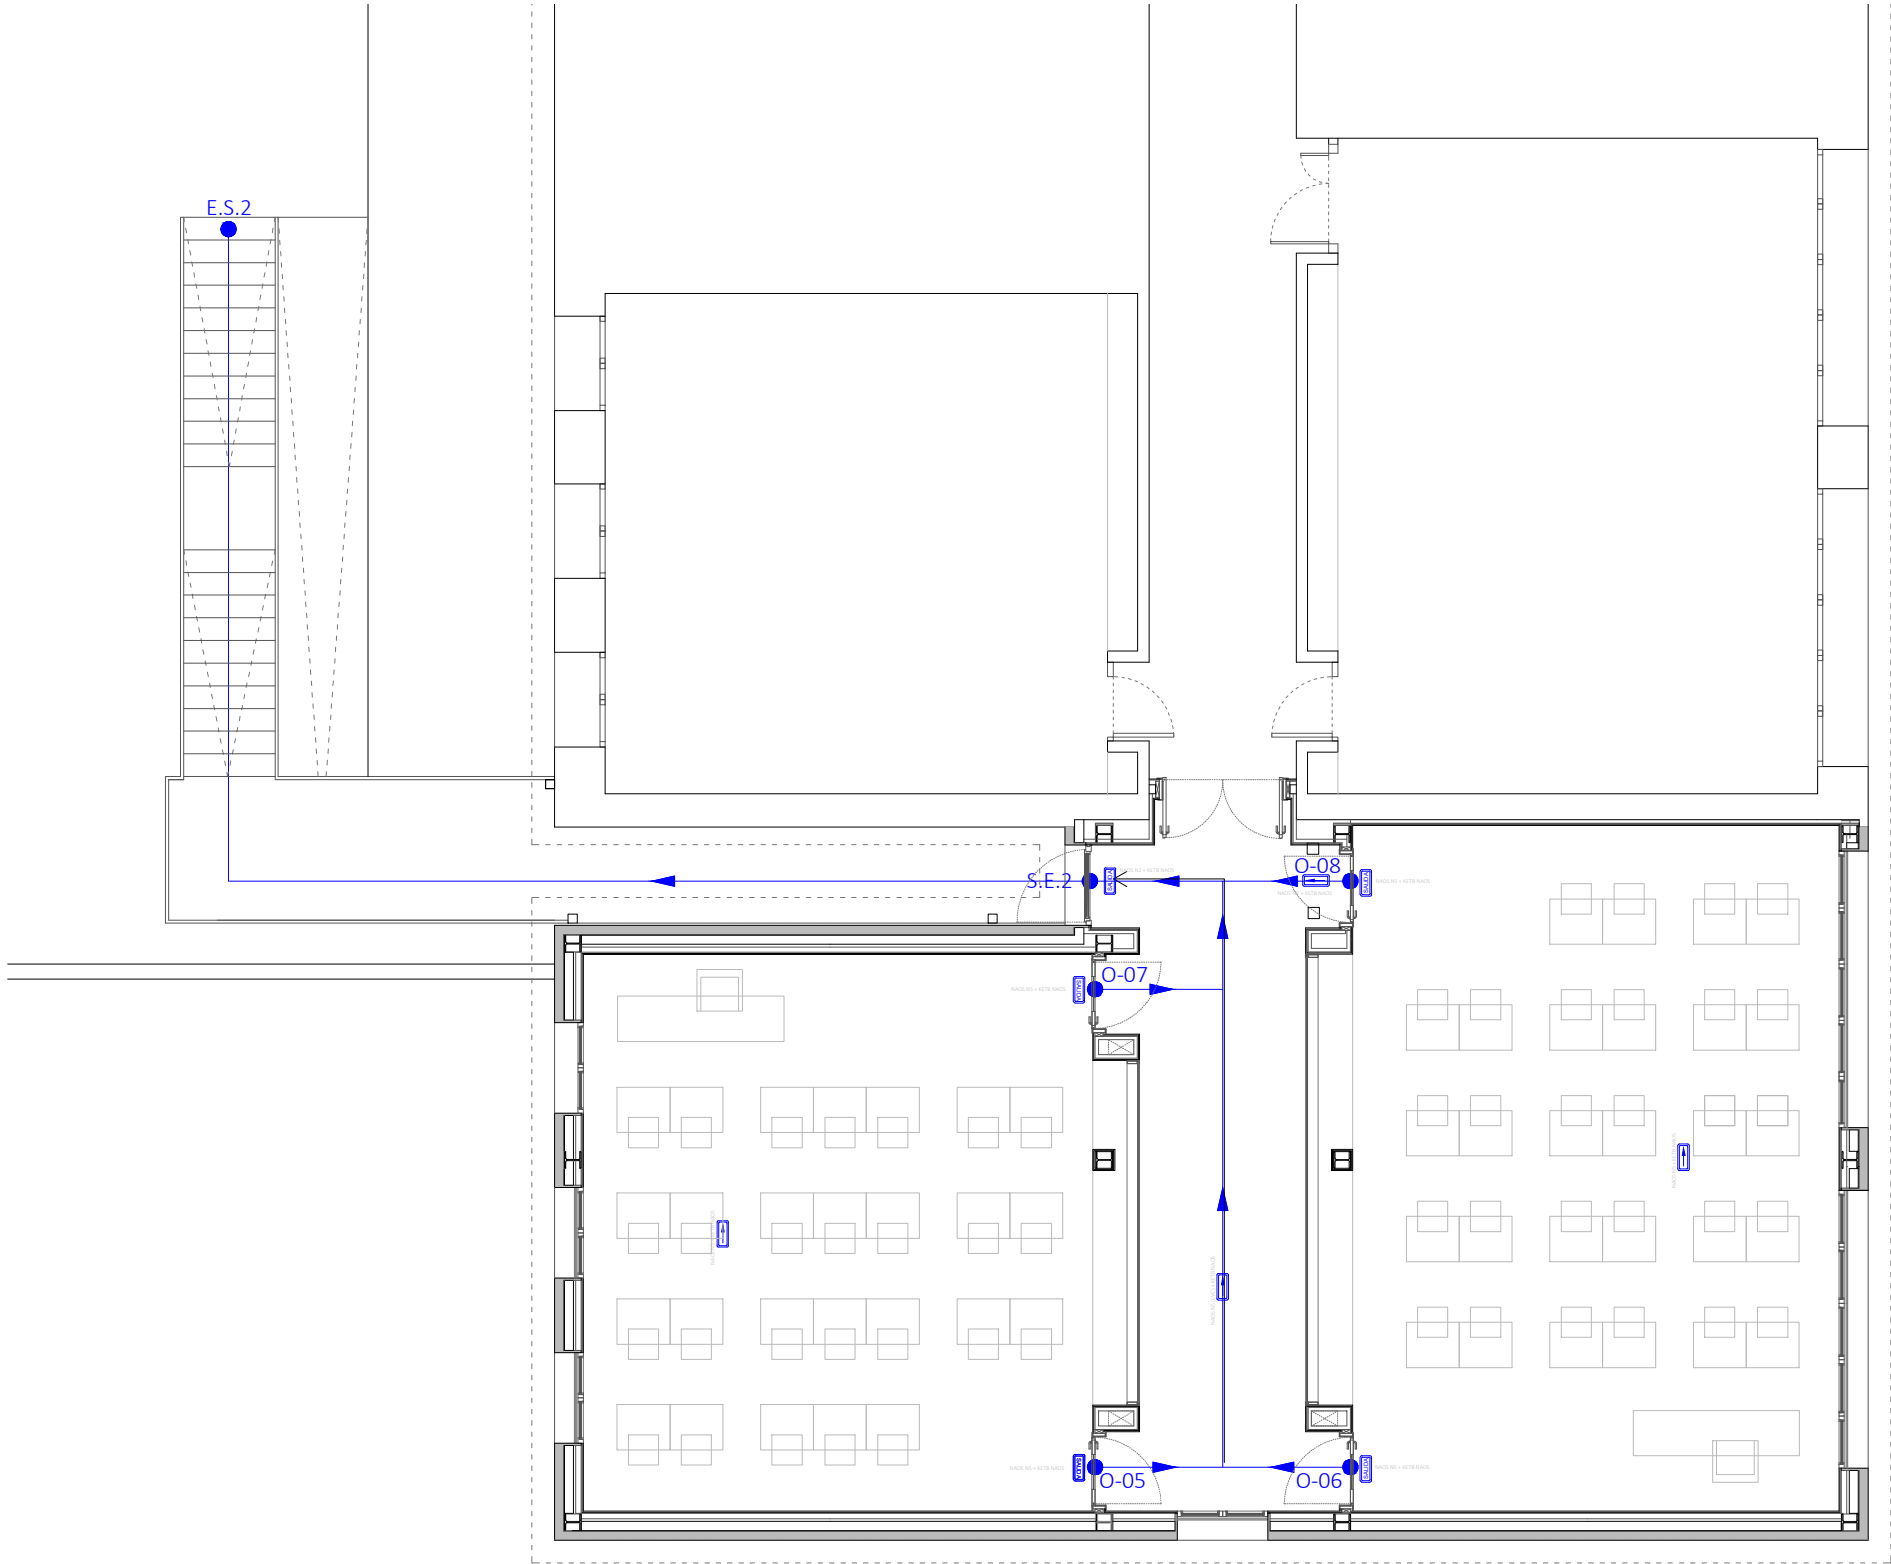

LEYENDA	
EVACUACIÓN	
	RECORRIDO EVACUACIÓN EMERGENCIA
	ORIGEN RECORRIDO EVACUACION
ALUMBRADO DE EMERGENCIA	
	ALUMBRADO EMERGENCIA: SALIDA
	ALUMBRADO EMERGENCIA: DIRECCION

ANCHURA DE PUERTAS	
LOCAL	m
TODAS	0,90

RECORRIDOS DISTANCIAS DE EVACUACIÓN	
DISTANCIA DE O-01 A S.E.1.:	11,20m < 35m
DISTANCIA DE O-02 A S.E.1.:	11,20m < 35m
DISTANCIA DE O-03 A S.E.1.:	4,87m < 35m
DISTANCIA DE O-04 A S.E.1.:	3,45m < 35m
DISTANCIA DE O-05 A S.E.2.:	11,20m < 35m
DISTANCIA DE O-06 A S.E.2.:	11,20m < 35m
DISTANCIA DE O-07 A S.E.2.:	4,87m < 35m
DISTANCIA DE O-08 A S.E.2.:	3,45m < 35m
DISTANCIA DE O-07 A S.E.2.:	4,87m < 35m
DISTANCIA DE O-08 A S.E.2.:	3,45m < 35m
DISTANCIA DE S.E.1 A E.S.1:	20,00m < 35m
DISTANCIA DE S.E.2 A E.S.2:	18,77m < 35m

WARQS Parque Comercial Galaria, Calle U nº 3 Local 2-4 31191 Cordovilla Navarra
T | F 948 85 73 05 | www.warqs.com | oficina@warqs.com

FASE: PROYECTO DE EJECUCIÓN
PROYECTO: **AMPLIACIÓN DEL CPEIP "RICARDO CAMPANO" Y IESO "DEL CAMINO"**

LOCALIZACIÓN: CALLE ARBOLILLOS 15 , VIANA
PROMOTOR: DEPARTAMENTO EDUCACIÓN GOBIERNO NAVARRA
PLANO: INSTALACIONES DE AACC

EVACUACIÓN Y EMERGENCIAS
PLANTA SEGUNDA

ARQUITECTOS: MARIANO GONZÁLEZ PRESENCIO JOSÉ JAVIER ESPARZA UNSÁIN

COLABORADORES: MAIALEN AVIZANDA IRAGUI
MIREN PÉREZ DÍAZ DE ARCAYA
ROCÍO GONZÁLEZ GONZÁLEZ DEL CAMPO

N2025A1045

EXP

FECHA DATA

02/10/2025

12F33A3E2C1

CSV

Verificable en www.coadyn.org/verificacion
www.coadyn.org/verificacion egi2ztgerria

COADYN

COLEGIO OFICIAL VASCO-NAVARRO DE ARQUITECTOS EUSKAL HERRIKO ARKITEKTURAKO ELIZKOA NAVARRA

VISADO BISATUA

FECHA: SEPT 2025
MOD:
ESCALA: A3-1/100
Nº:

IA09