


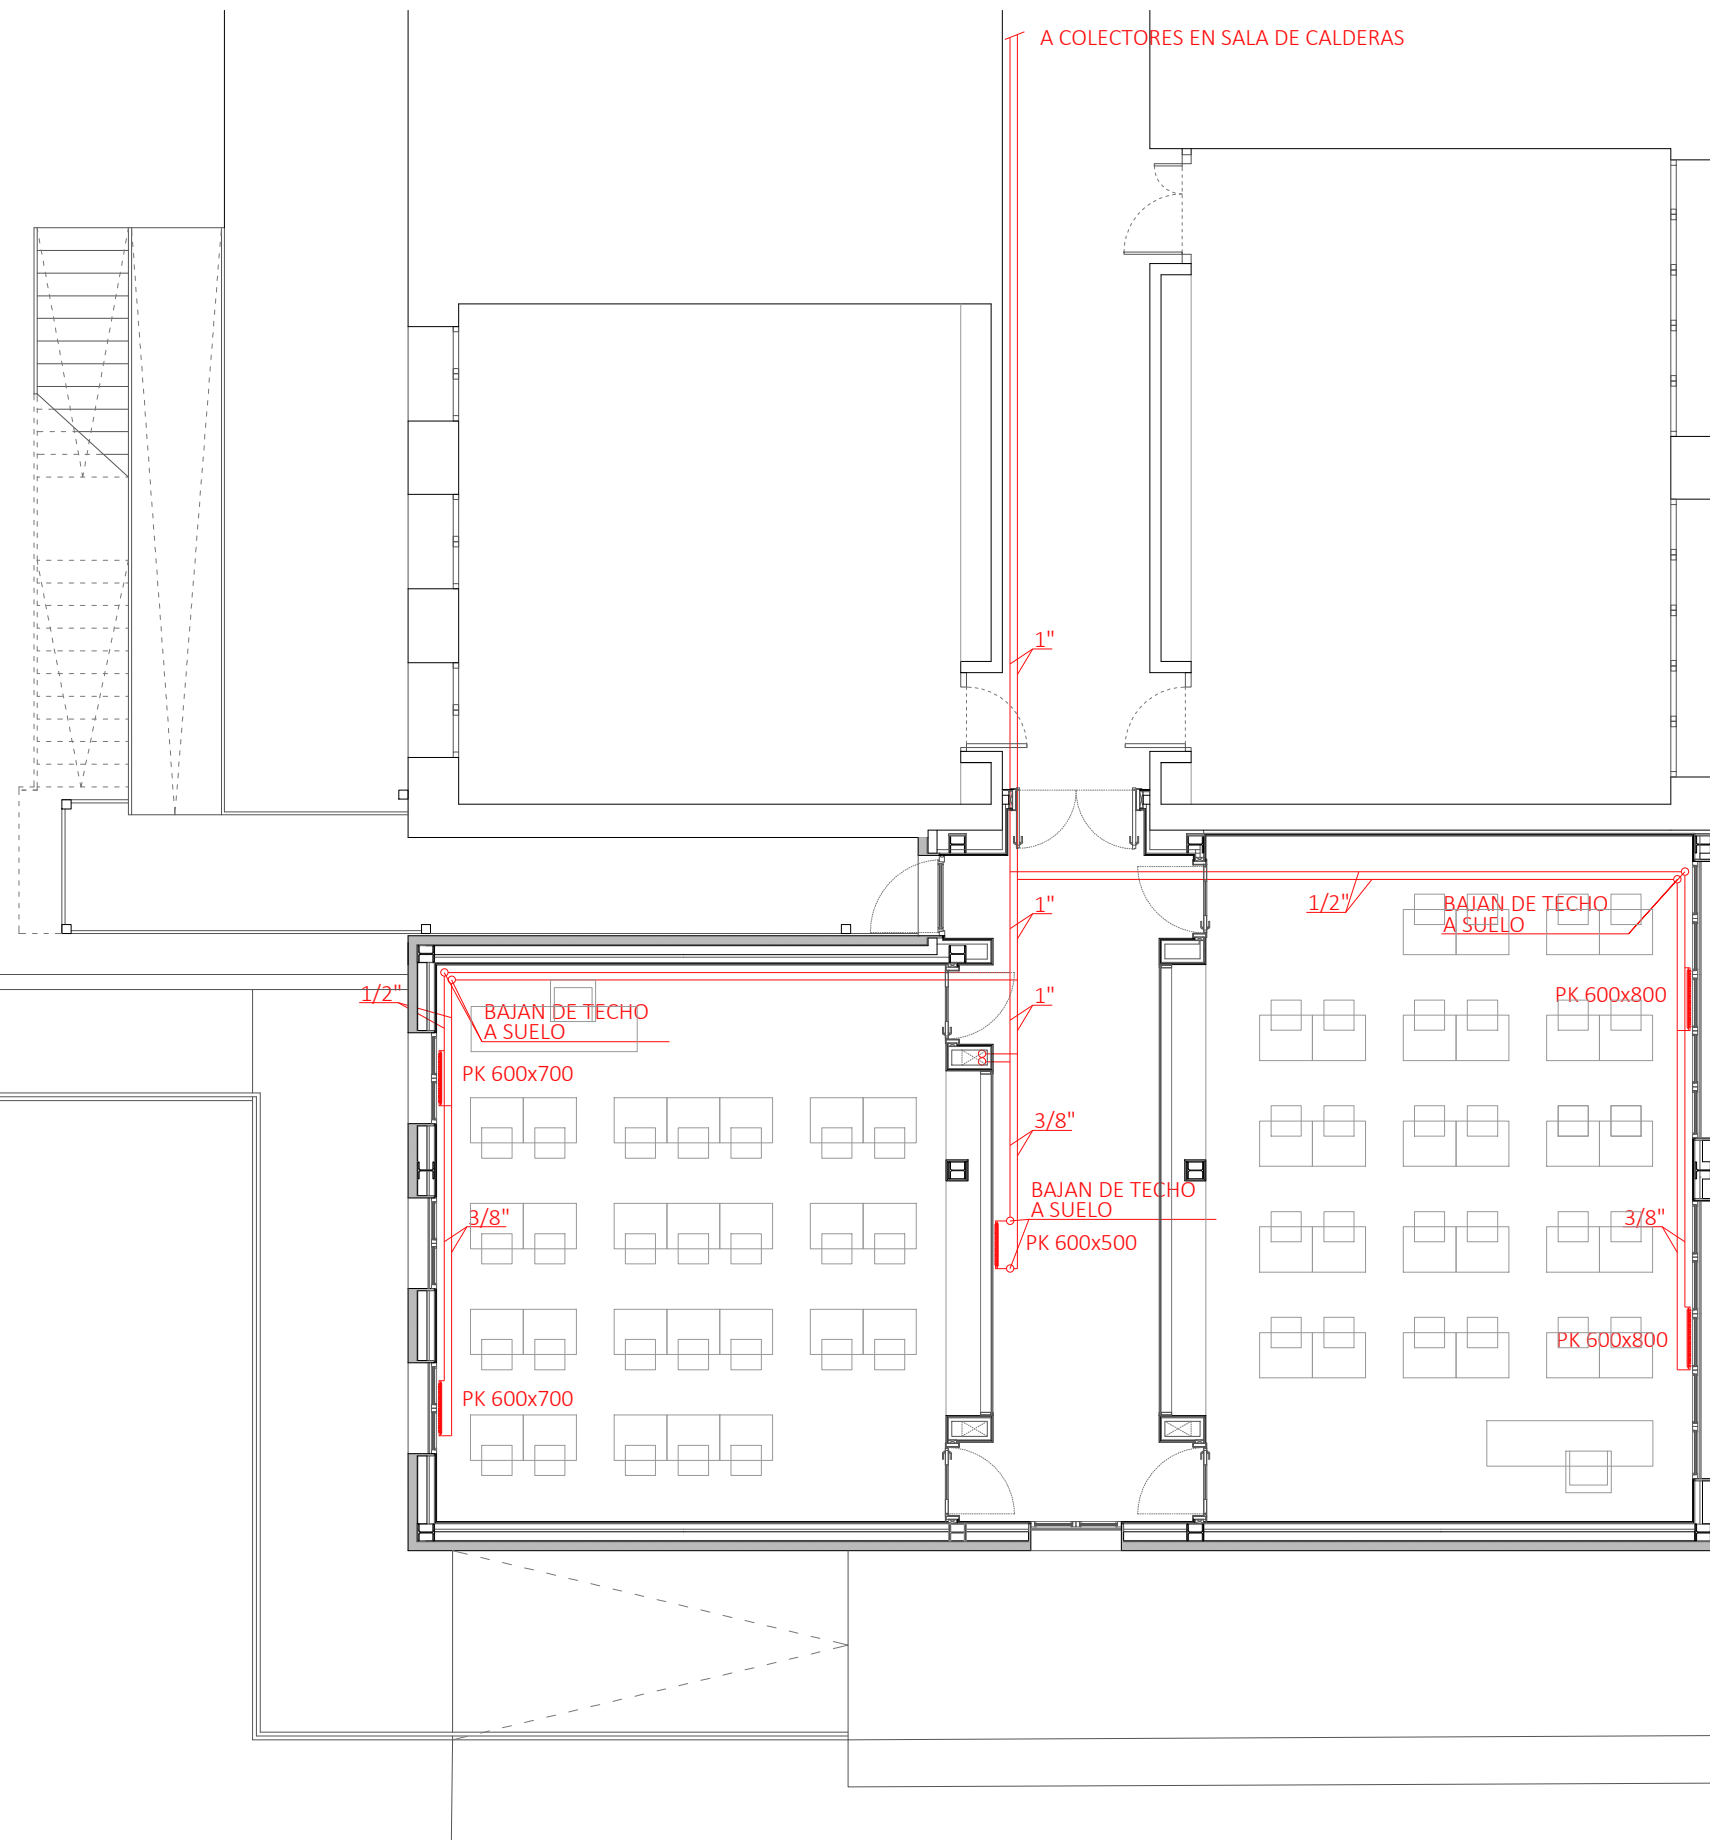

LEYENDA CALEFACCION

-  RADIADOR PANEL + CONVECTOR
-  TUBERIA IDA
-  TUBERIA RETORNO

WARQS Parque Comercial Galaria, Calle U nº 3 Local 2-4 31191 Cordovilla Navarra
T | F 948 85 73 05 | www.warqs.com | oficina@warqs.com

FASE: PROYECTO DE EJECUCIÓN
PROYECTO: **AMPLIACIÓN DEL CPEIP "RICARDO CAMPANO" Y IESO "DEL CAMINO"**

LOCALIZACIÓN: CALLE ARBOLILLOS 15 , VIANA
PROMOTOR: DEPARTAMENTO EDUCACIÓN GOBIERNO NAVARRA
PLANO: INSTALACIONES DE CLIMATIZACIÓN

CALEFACCIÓN - PLANTA PRIMERA

ARQUITECTOS: MARIANO GONZÁLEZ PRESENCIO JOSÉ JAVIER ESPARZA UNSÁIN

COLABORADORES: MAIALEN AVIZANDA IRAGUI
MIREN PÉREZ DÍAZ DE ARCAÑA
ROCÍO GONZÁLEZ GONZÁLEZ DEL CAMPO

COAVN

COLGIO OFICIAL
DE ARQUITECTOS
VASCO-NAVARRO

12F32E3E2C1

CSV

EXP

N2025A1045

VISADO

BISATUA

VERIFICABLE EN www.coavn.org/verificacion
www.coavn.org/verificacion

FECHA DATA

02/10/2025


ELUSAL HERIKO
ARKITEKTEN
ELKARGO OZKILA

NAVARRA

SEPT 20

2025

C01

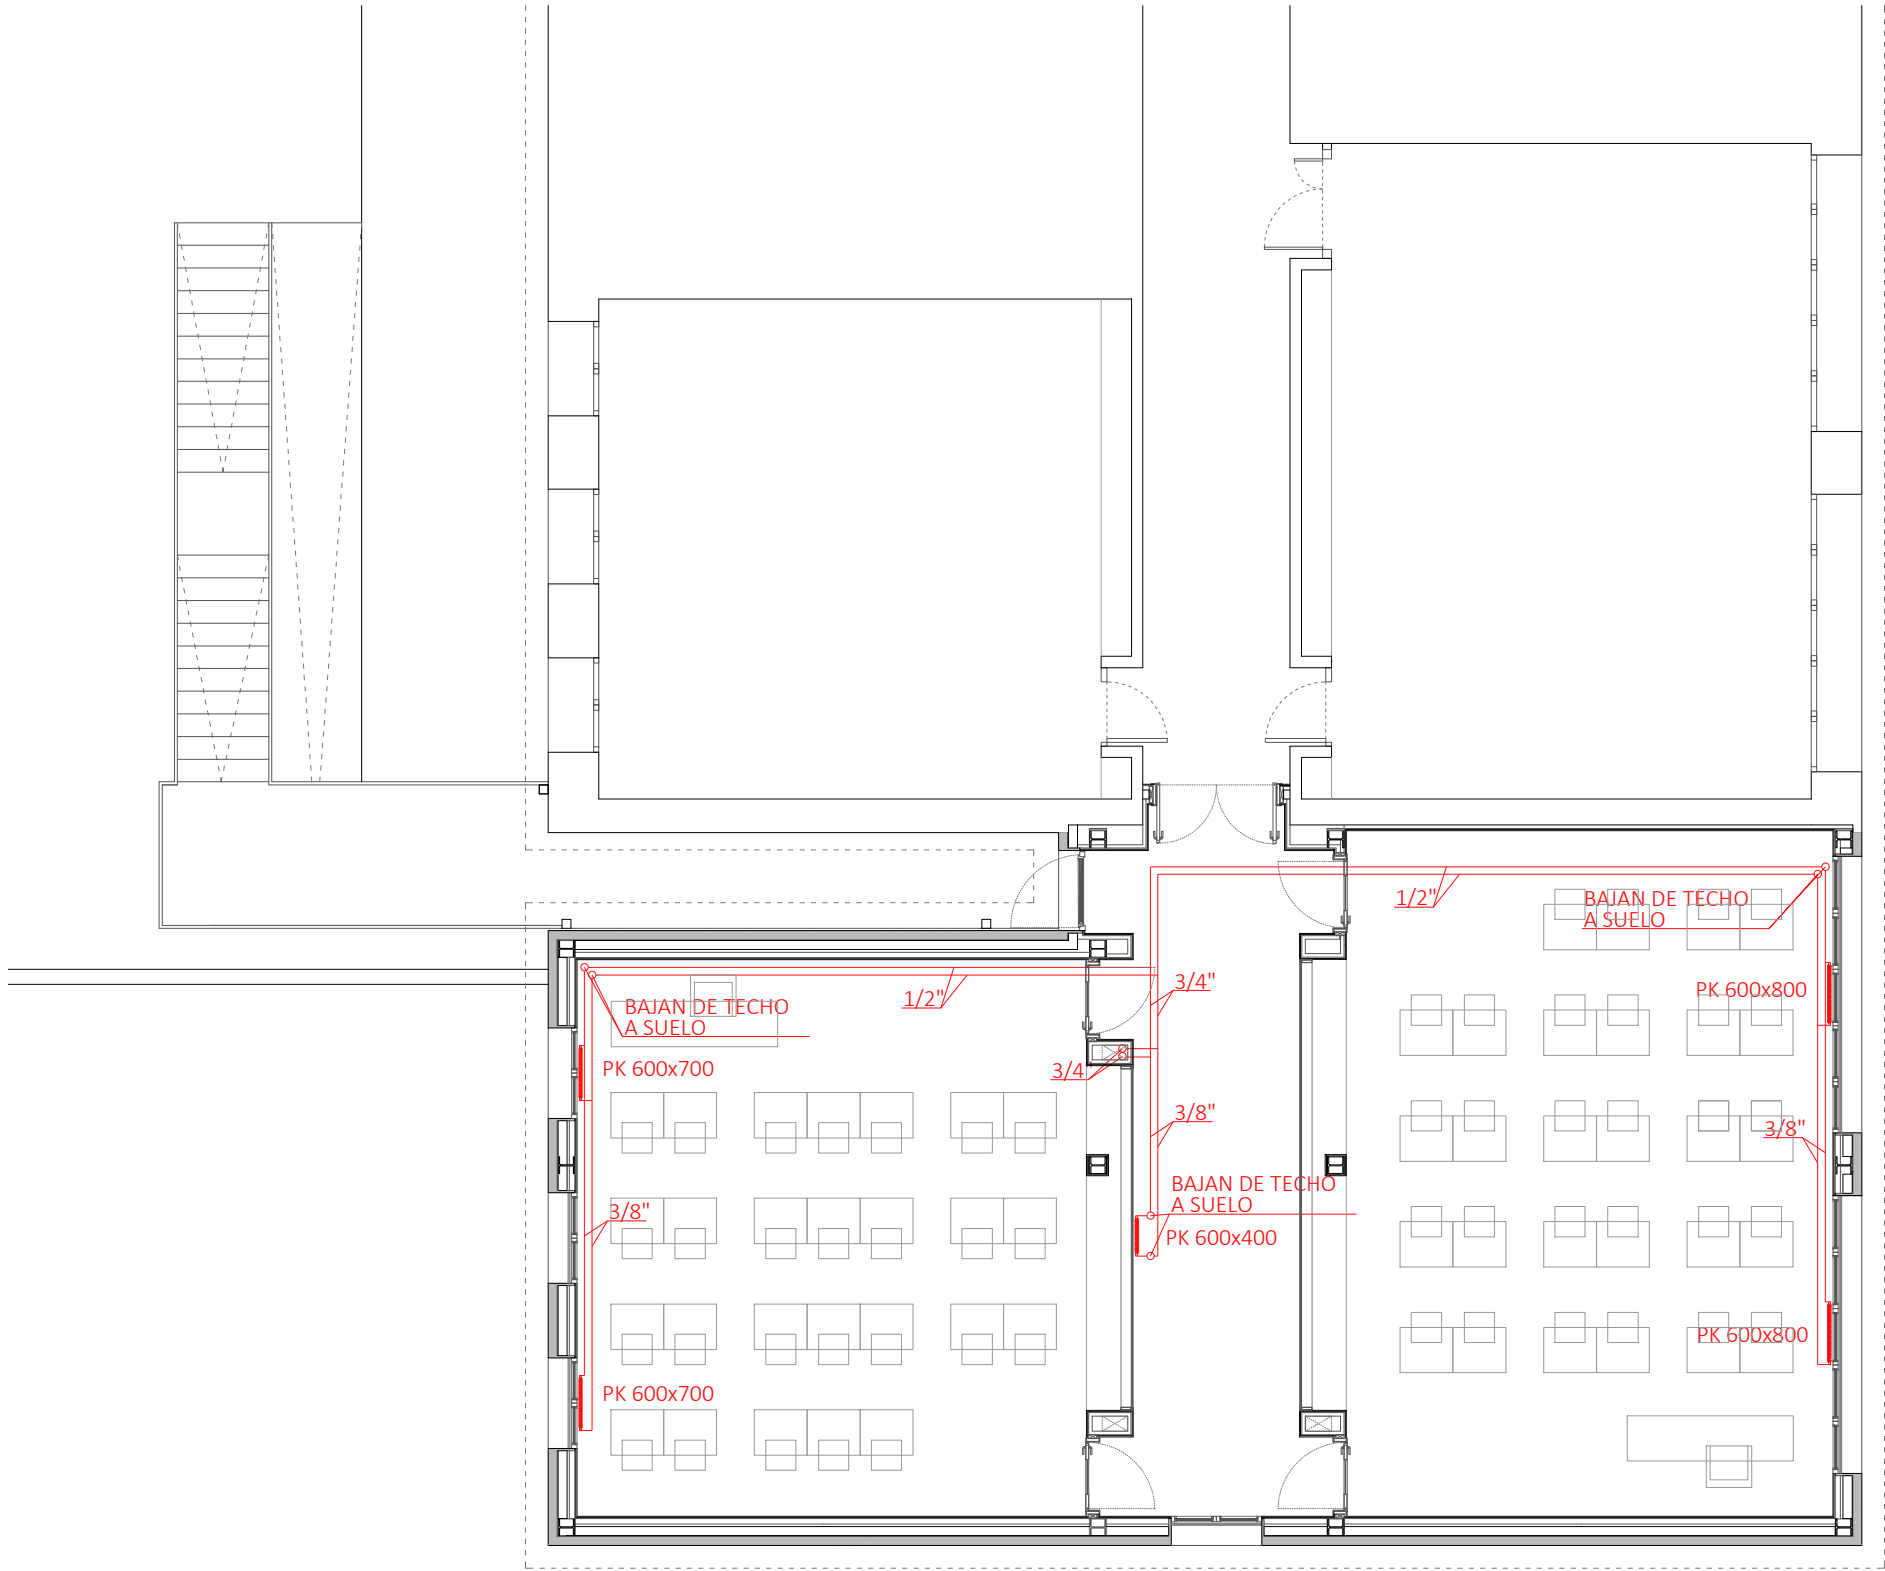

LEYENDA CALEFACCION	
	RADIADOR PANEL + CONVECTOR
	TUBERIA IDA
	TUBERIA RETORNO

WARQS Parque Comercial Galaria, Calle U nº 3 Local 2-4 31191 Cordovilla Navarra
T | F 948 85 73 05 | www.warqs.com | oficina@warqs.com

FASE: PROYECTO DE EJECUCIÓN
PROYECTO: **AMPLIACIÓN DEL CPEIP "RICARDO CAMPANO" Y IESO "DEL CAMINO"**

LOCALIZACIÓN: CALLE ARBOLILLOS 15 , VIANA
PROMOTOR: DEPARTAMENTO EDUCACIÓN GOBIERNO NAVARRA
PLANO: INSTALACIONES DE CLIMATIZACIÓN
CALEFACCIÓN - PLANTA SEGUNDA

ARQUITECTOS: MARIANO GONZÁLEZ PRESENCIO JOSÉ JAVIER ESPARZA UNSÁIN

COLABORADORES: MAIALEN AVIZANDA IRAGUI
MIREN PÉREZ DÍAZ DE ARCAYA
ROCÍO GONZÁLEZ GONZÁLEZ DEL CAMPO

12F32E3E2C1

CSV

N2025A1045

EXP

02/10/2025

FECHA DATA

COAVN

COLEGIO OFICIAL VASCO-NAVARRO EUSKAL HERRIKO ENBARRA OFIZIALA NAVARRA


Verificable en www.coavnav.org/verificacion

Verificable en www.coavnav.org/verificacion


VISADO BISATUA

FECHA: SEPT 2025
MOD:
ESCALA: A3-1/100
Nº:

IC02

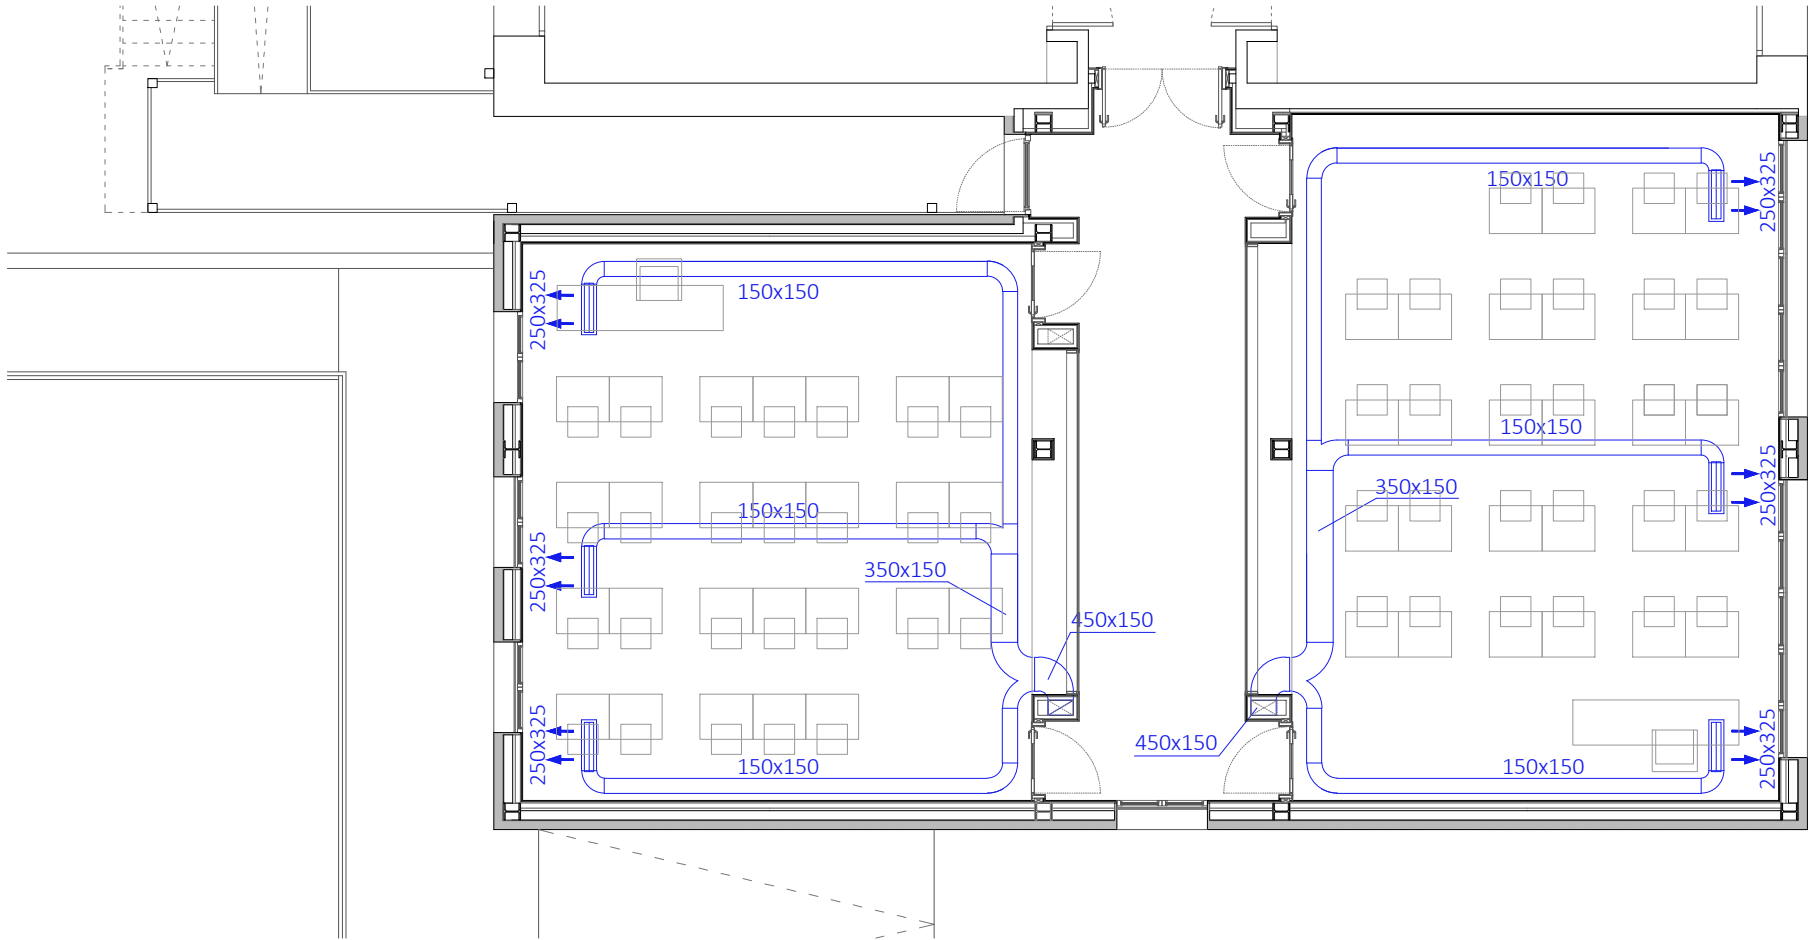

LEYENDA VENTILACION	
	REJILLA IMPULSIÓN
	REJILLA RETORNO
	CONDUCTO IMPULSIÓN
	CONDUCTO RETORNO

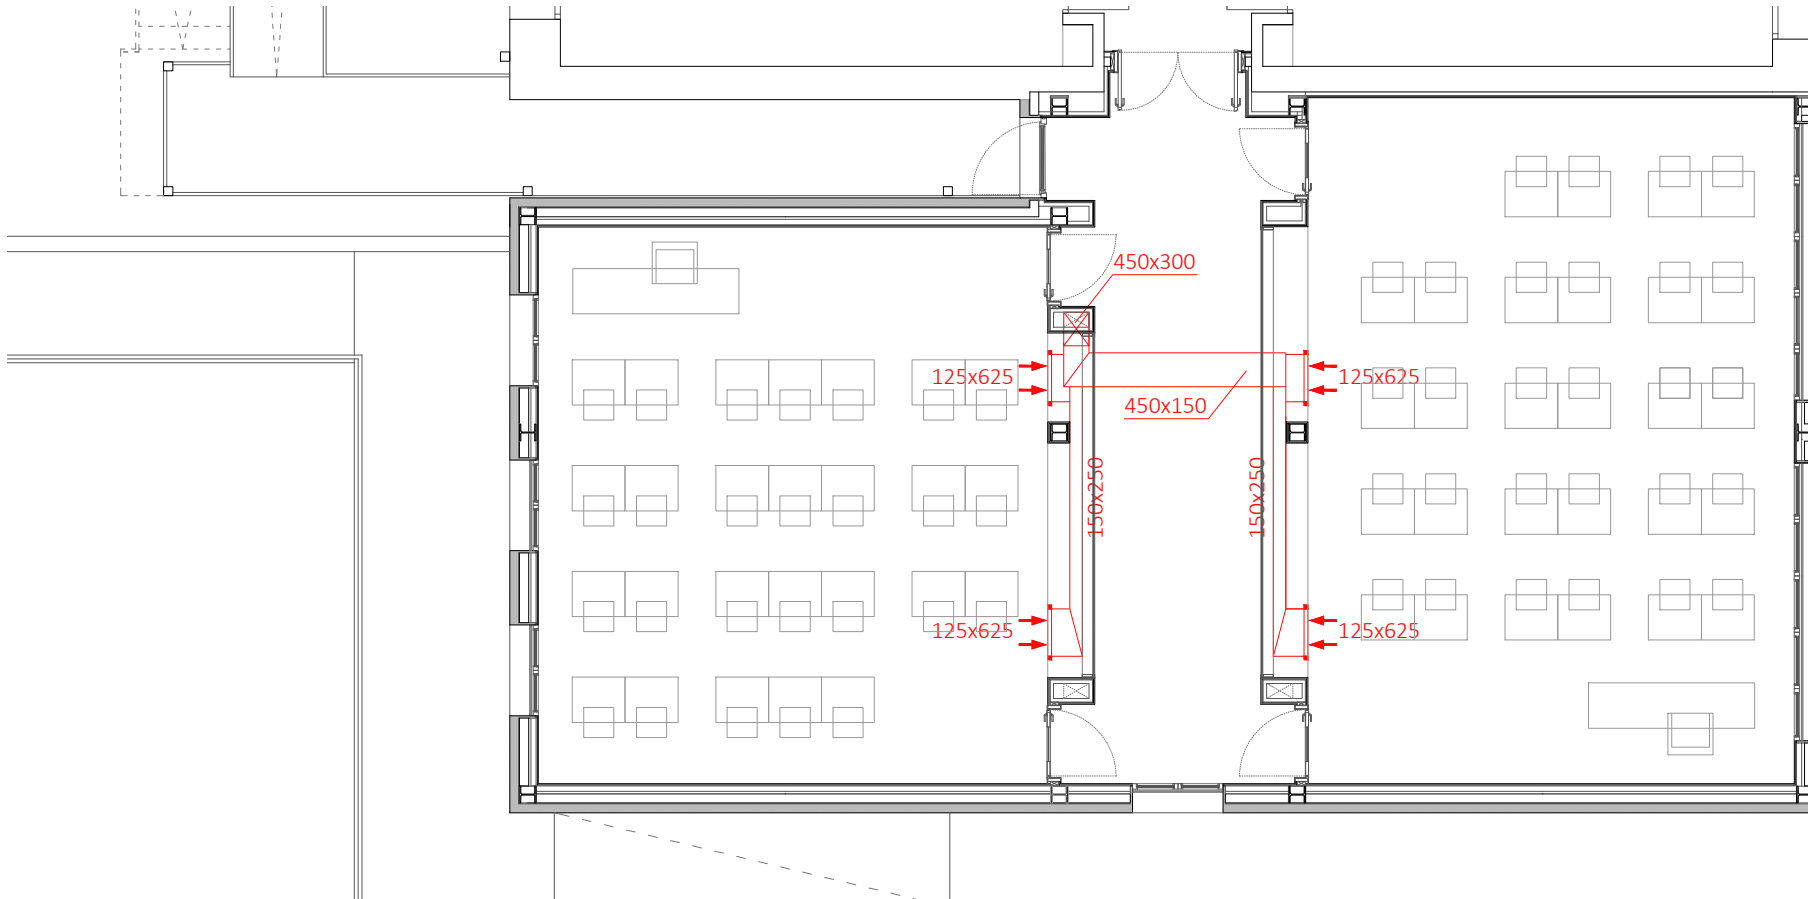

WARQS Parque Comercial Galaria, Calle U nº 3 Local 2-4 31191 Cordovilla Navarra
T | F 948 85 73 05 | www.warqs.com | oficina@warqs.com

FASE: PROYECTO DE EJECUCIÓN
PROYECTO: **AMPLIACIÓN DEL CPEIP "RICARDO CAMPANO" Y IESO "DEL CAMINO"**

LOCALIZACIÓN: CALLE ARBOLILLOS 15 , VIANA
PROMOTOR: DEPARTAMENTO EDUCACIÓN GOBIERNO NAVARRA
PLANO: INSTALACIONES DE CLIMATIZACIÓN
VENTILACIÓN - PLANTA PRIMERA

ARQUITECTOS: MARIANO GONZÁLEZ PRESENCIO JOSÉ JAVIER ESPARZA UNSÁIN

COLABORADORES: MAIALEN AVIZANDA IRAGUI
MIREN PÉREZ DÍAZ DE ARCAYA
ROCÍO GONZÁLEZ GONZÁLEZ DEL CAMPO

EXP

N2025A1045

FECHA

02/10/2025

DATA

12F32E3E2C1

CSV

Verificable en www.ccadn.org/verificacion

www.ccadn.org/verificacion

COLEGIO OFICIAL

VASCO-NAVARRO

EUSKAL HERRIKO

ERAKUNDA OFIZIALA

NAVARRA

COAVN

SEPT 2025

MOD

ESCALA:

A3-1/100

Nº:

VISADO
BISATUA

FECHA: SEPT 2025


MOD:

ESCALA: A3-1/100


Nº:

IC03

REF: P25003

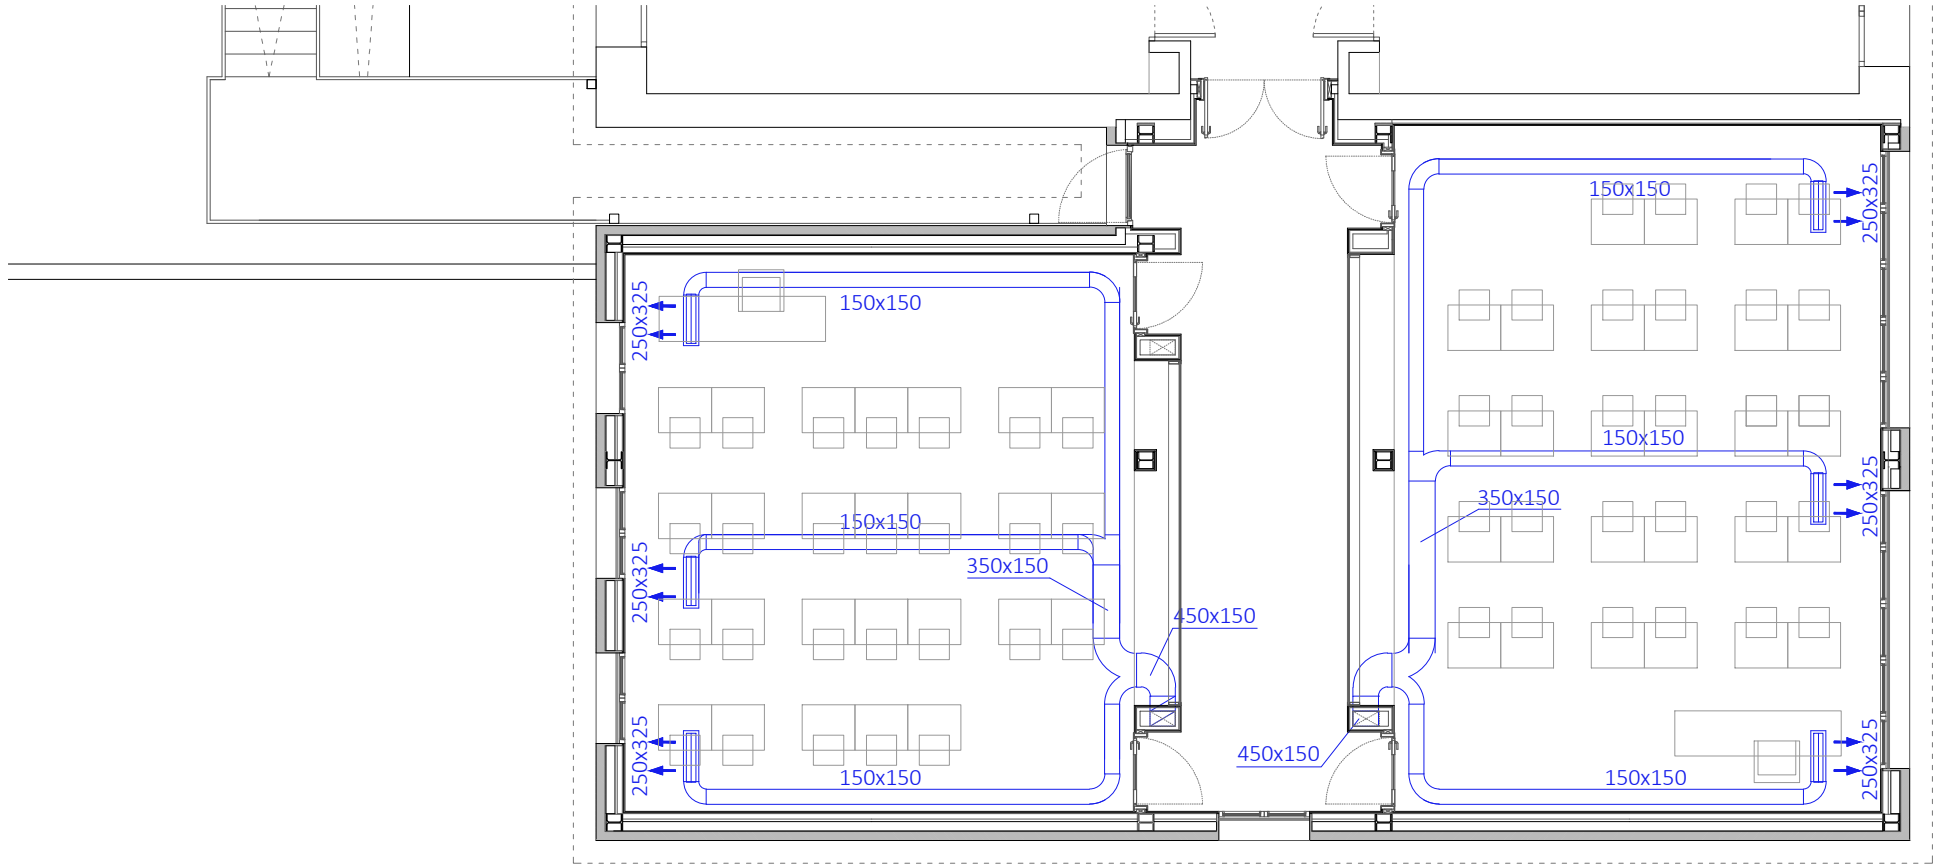

LEYENDA VENTILACION	
	REJILLA IMPULSIÓN
	REJILLA RETORNO
	CONDUCTO IMPULSIÓN
	CONDUCTO RETORNO

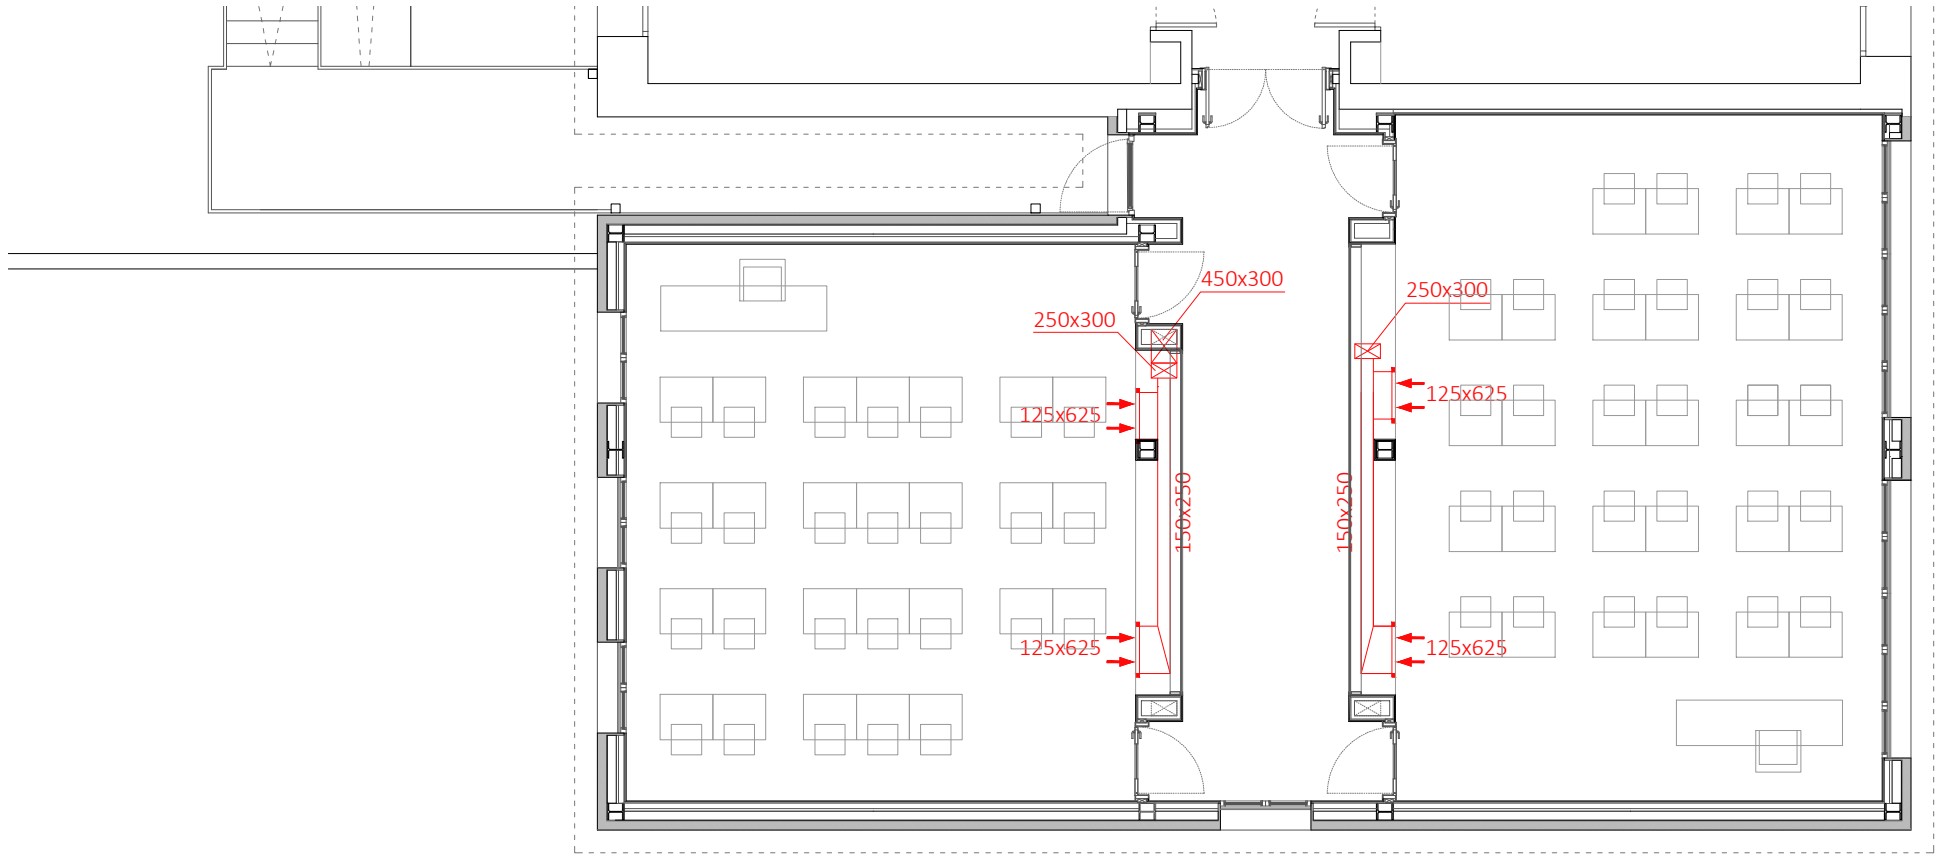

WARQS Parque Comercial Galaria, Calle U nº 3 Local 2-4 31191 Cordovilla Navarra
T | F 948 85 73 05 | www.warqs.com | oficina@warqs.com

FASE: PROYECTO DE EJECUCIÓN
PROYECTO: **AMPLIACIÓN DEL CPEIP "RICARDO CAMPANO" Y IESO "DEL CAMINO"**

LOCALIZACIÓN: CALLE ARBOLILLOS 15 , VIANA
PROMOTOR: DEPARTAMENTO EDUCACIÓN GOBIERNO NAVARRA
PLANO: INSTALACIONES DE CLIMATIZACIÓN

VENTILACIÓN - PLANTA SEGUNDA

ARQUITECTOS: MARIANO GONZÁLEZ PRESENCIO JOSÉ JAVIER ESPARZA UNSÁIN

COLABORADORES: MAIALEN AVIZANDA IRAGUI
MIREN PÉREZ DÍAZ DE ARCAYA
ROCÍO GONZÁLEZ GONZÁLEZ DEL CAMPO

12F32E3E2C1

EXP

N2025A1045

FECHA DATA

02/10/2025

COAVN

COLEGIO OFICIAL VASCO-NAVARRO

EUSKAL HERRIKO ELIZKETA OFIZIALA

NAVARRA

VERIFICABLE EN

www.coavn.org/verificacion

www.coavn.org/verificacion

VERIFICABLE EN

www.coavn.org/verificacion

www.coavn.org/verificacion

FECHA

MOD


SEPT 2025

ESCALA:

A3-1/100

Nº:

IC04

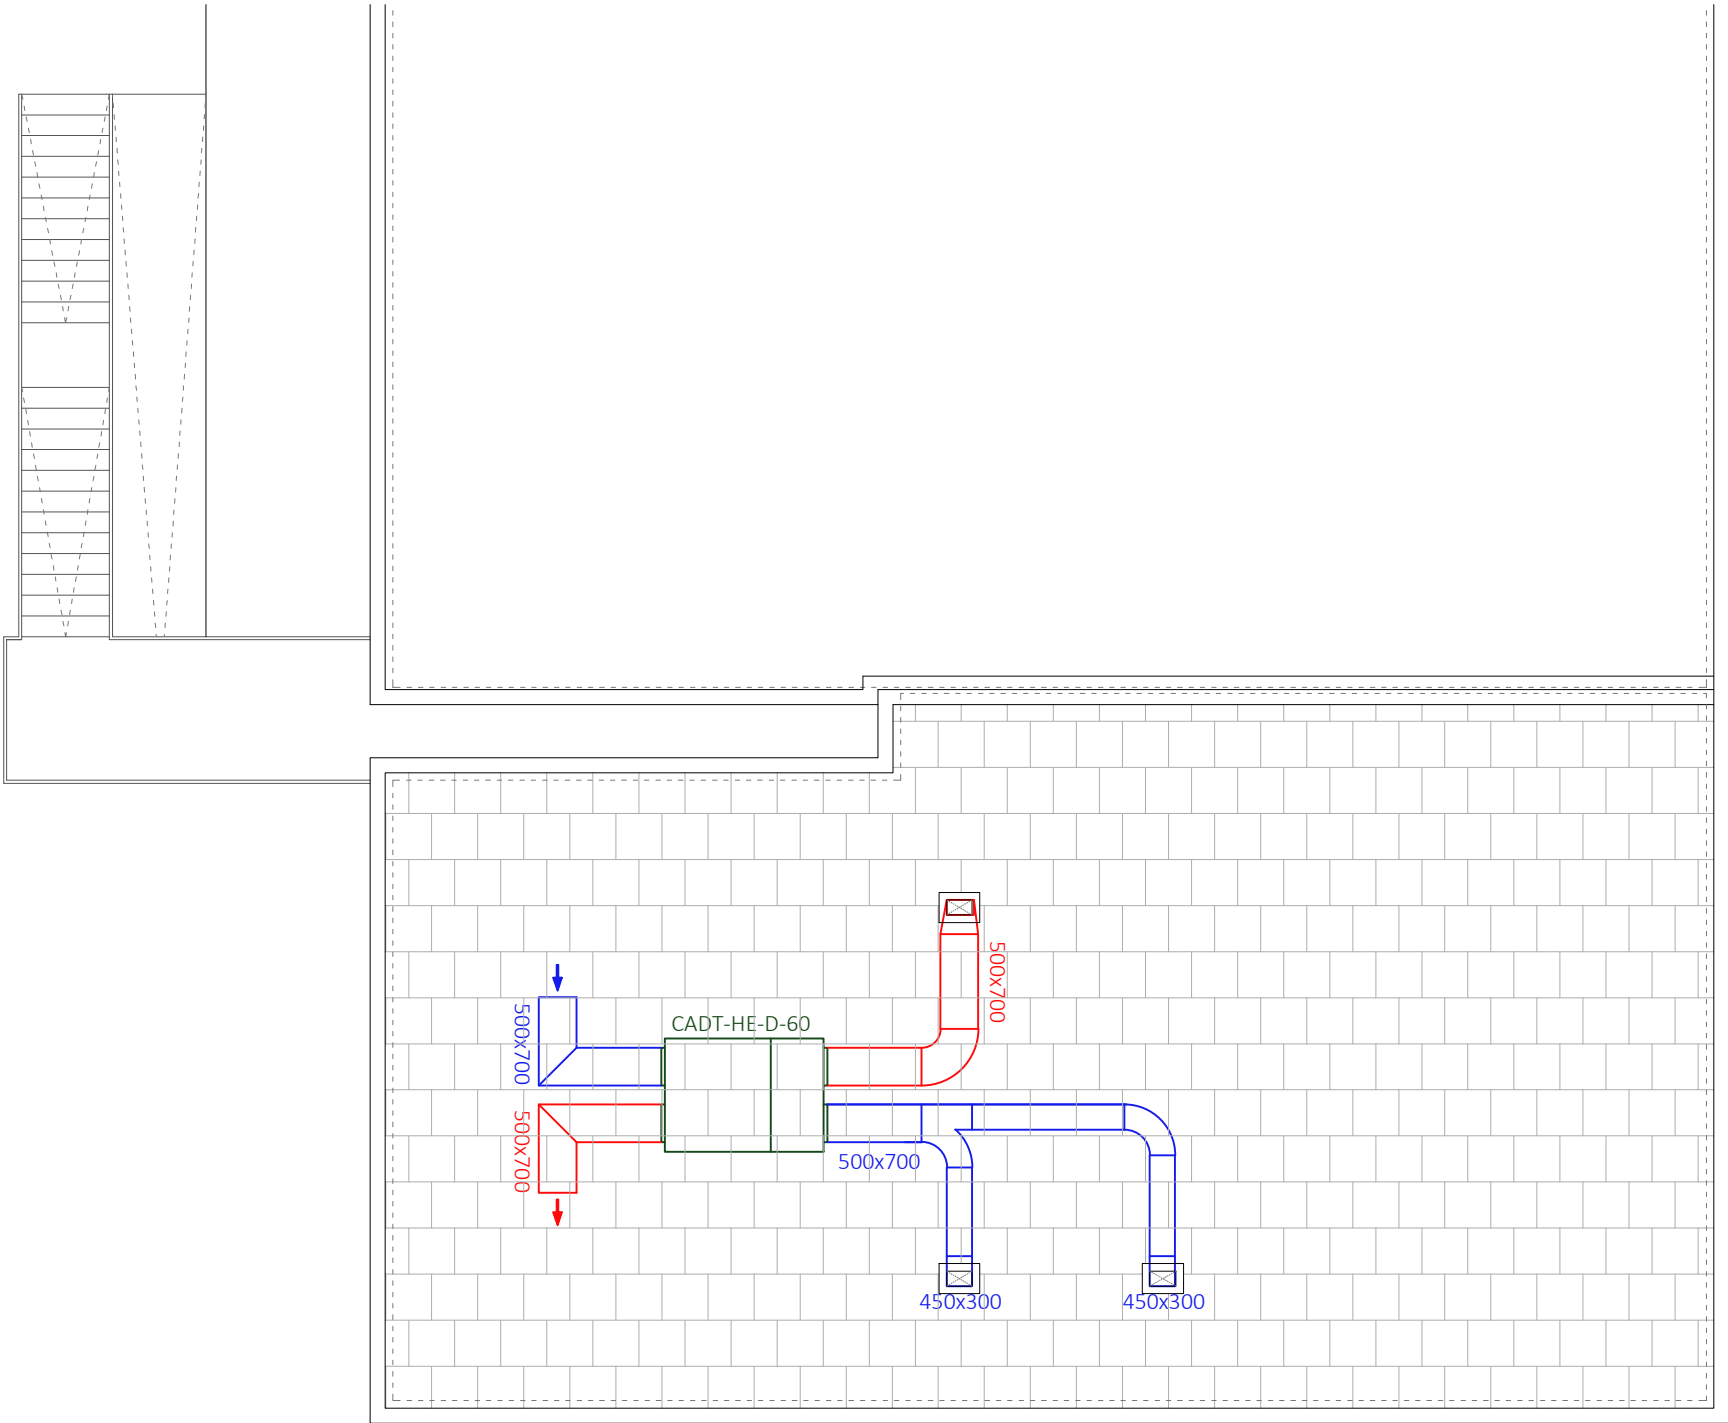

LEYENDA VENTILACION

RECUPERADOR

CONDUCTO IMPULSIÓN

CONDUCTO RETORNO

WARQS Parque Comercial Galaria, Calle U nº 3 Local 2-4 31191 Cordovilla Navarra
T | F 948 85 73 05 | www.warqs.com | oficina@warqs.com

FASE: PROYECTO DE EJECUCIÓN
PROYECTO: **AMPLIACIÓN DEL CPEIP "RICARDO CAMPANO" Y IESO "DEL CAMINO"**

LOCALIZACIÓN: CALLE ARBOLILLOS 15 , VIANA
PROMOTOR: DEPARTAMENTO EDUCACIÓN GOBIERNO NAVARRA
PLANO: INSTALACIONES DE CLIMATIZACIÓN

VENTILACIÓN - PLANTA CUBIERTA

ARQUITECTOS: MARIANO GONZÁLEZ PRESENCIO JOSÉ JAVIER ESPARZA UNSÁIN

COLABORADORES: MAIALEN AVIZANDA IRAGUI
MIREN PÉREZ DÍAZ DE ARCAYA
ROCÍO GONZÁLEZ GONZÁLEZ DEL CAMPO

12F32E3E2C1EXP N2025A104502/10/2025

COAVN

COLEGIO OFICIAL DE INGENIEROS DE VASCOS NAVARRA EUSKAL HERRIKO INGENIERUEN BUREGIA OFIZIALA NAVARRA

Verificable en www.coavyn.org/verificacion
www.coavyn.org/verificacion egitezerria

FECHA: SEPT 2025
MOD:
ESCALA: A3-1/100
Nº:

IC05