


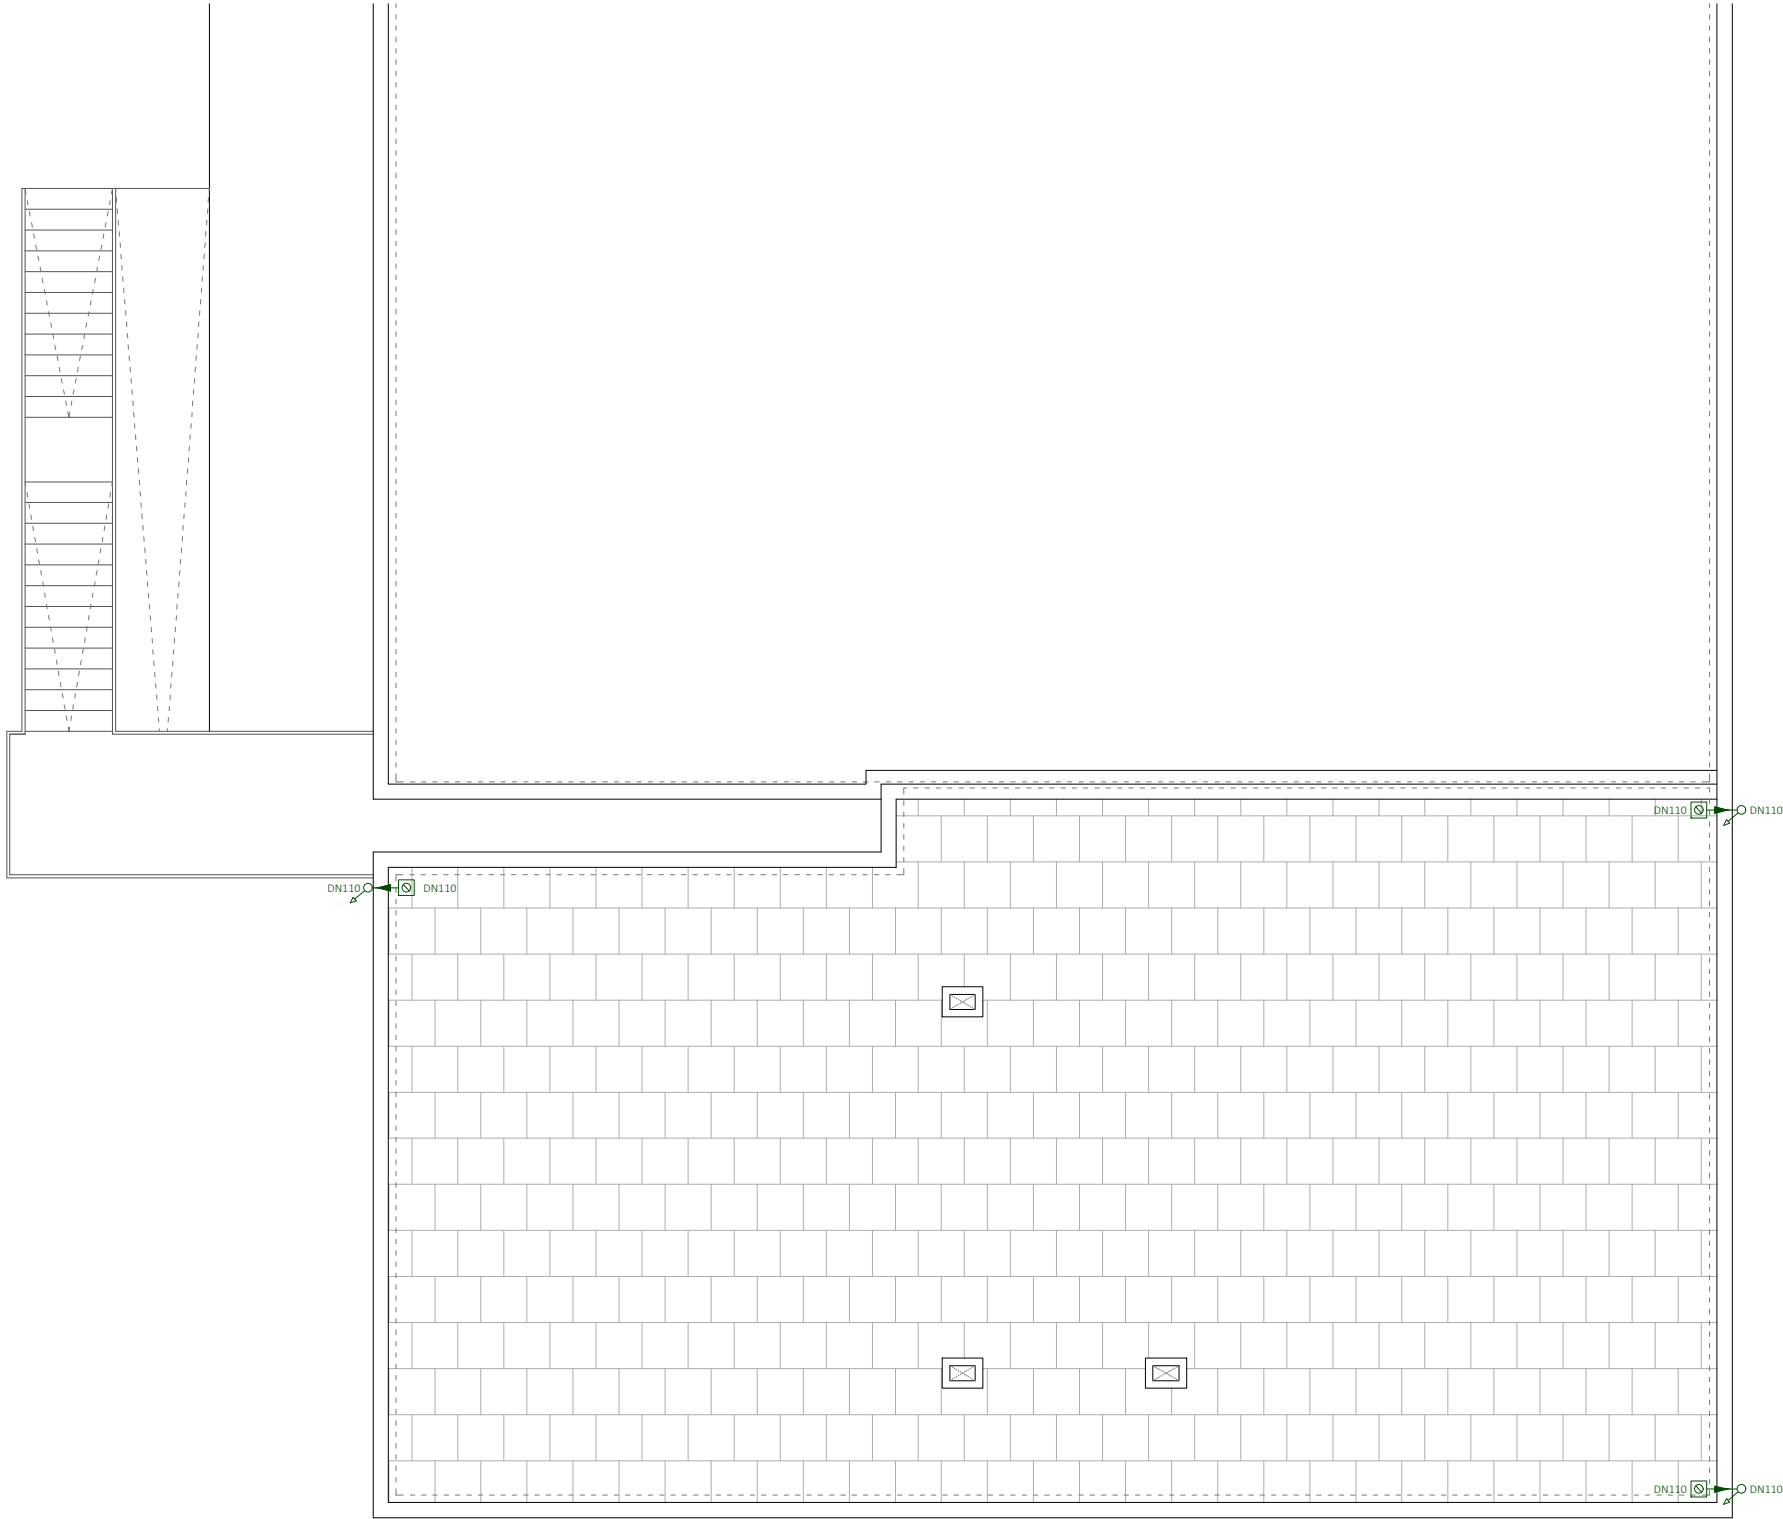

LEYENDA SANEAMIENTOS

ARQUETA ACHIQUE PLUVIALES

ARQUETA TUBERÍA DRENAJE PLUVIALES

CONDUCCIÓN P.V.C. POR TECHO

CONDUCCIÓN P.V.C. DRENAJE

CONDUCCIÓN P.V.C. ENTERRADA

BAJANTE PLUVIALES (HACIA PLANTA INFERIOR), DN 110

BAJANTE PLUVIALES (DESDE PLANTA SUPERIOR), DN 110

BAJANTE PLUVIALES (DE PLNT. SUPERIOR A PLNT. INFERIOR), DN 110

SUMIDERO PLUVIALES DN110

NOTA: Cada 15 m en tramos rectos, y siempre que haya encuentro o acoplamiento tanto horizontal como vertical, se colocará un registro para limpieza

NOTA: Las profundidades de las arquetas de pluviales y de los pozos de acometida de pluviales y fecales se determinará in situ en función de la altura del terreno en cada punto

NOTA: El trazado de las instalaciones es orientativo, el definitivo se replanteará en la obra

WARQS

Parque Comercial Galaria, Calle U nº 3 Local 2-4 31191 Cordovilla Navarra
T | F 948 85 73 05 | www.warqs.com | oficina@warqs.com

FASE:

PROYECTO DE EJECUCIÓN

PROYECTO:

AMPLIACIÓN DEL CPEIP "RICARDO CAMPANO" Y IESO "DEL CAMINO"

LOCALIZACIÓN:

CALLE ARBOLILLOS 15 , VIANA

PROMOTOR:

DEPARTAMENTO EDUCACIÓN GOBIERNO NAVARRA

PLANO:

INSTALACIONES DE SALUBRIDAD

FECHA:

SEPT 2025

MOD:

ESCALA:

A3-1/100

Nº:

ARQUITECTOS:

MARIANO GONZÁLEZ PRESENCIO JOSÉ JAVIER ESPARZA UNSÁIN

COLABORADORES:

MAIALEN AVIZANDA IRAGUI
MIREN PÉREZ DÍAZ DE ARCAYA
ROCÍO GONZÁLEZ GONZÁLEZ DEL CAMPO

REF: P25003

EXP

N2025A1045

FECHA DATA

02/10/2025

CSV

12F3203E2C1


Verificable en www.coadyn.org/verificacion
www.coadyn.org/verificacion

VISADO BISATUA


COADYN

COLEGIO OFICIAL
NAVARRA
VASCOS-NAVARRA
EUSKAL HERRIKO
ENKARGO OFIZIALA
NAVARRA

IS01

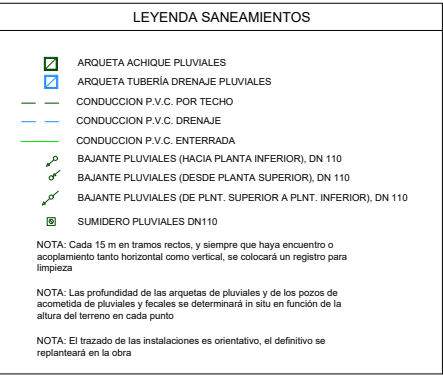

REF: P25003

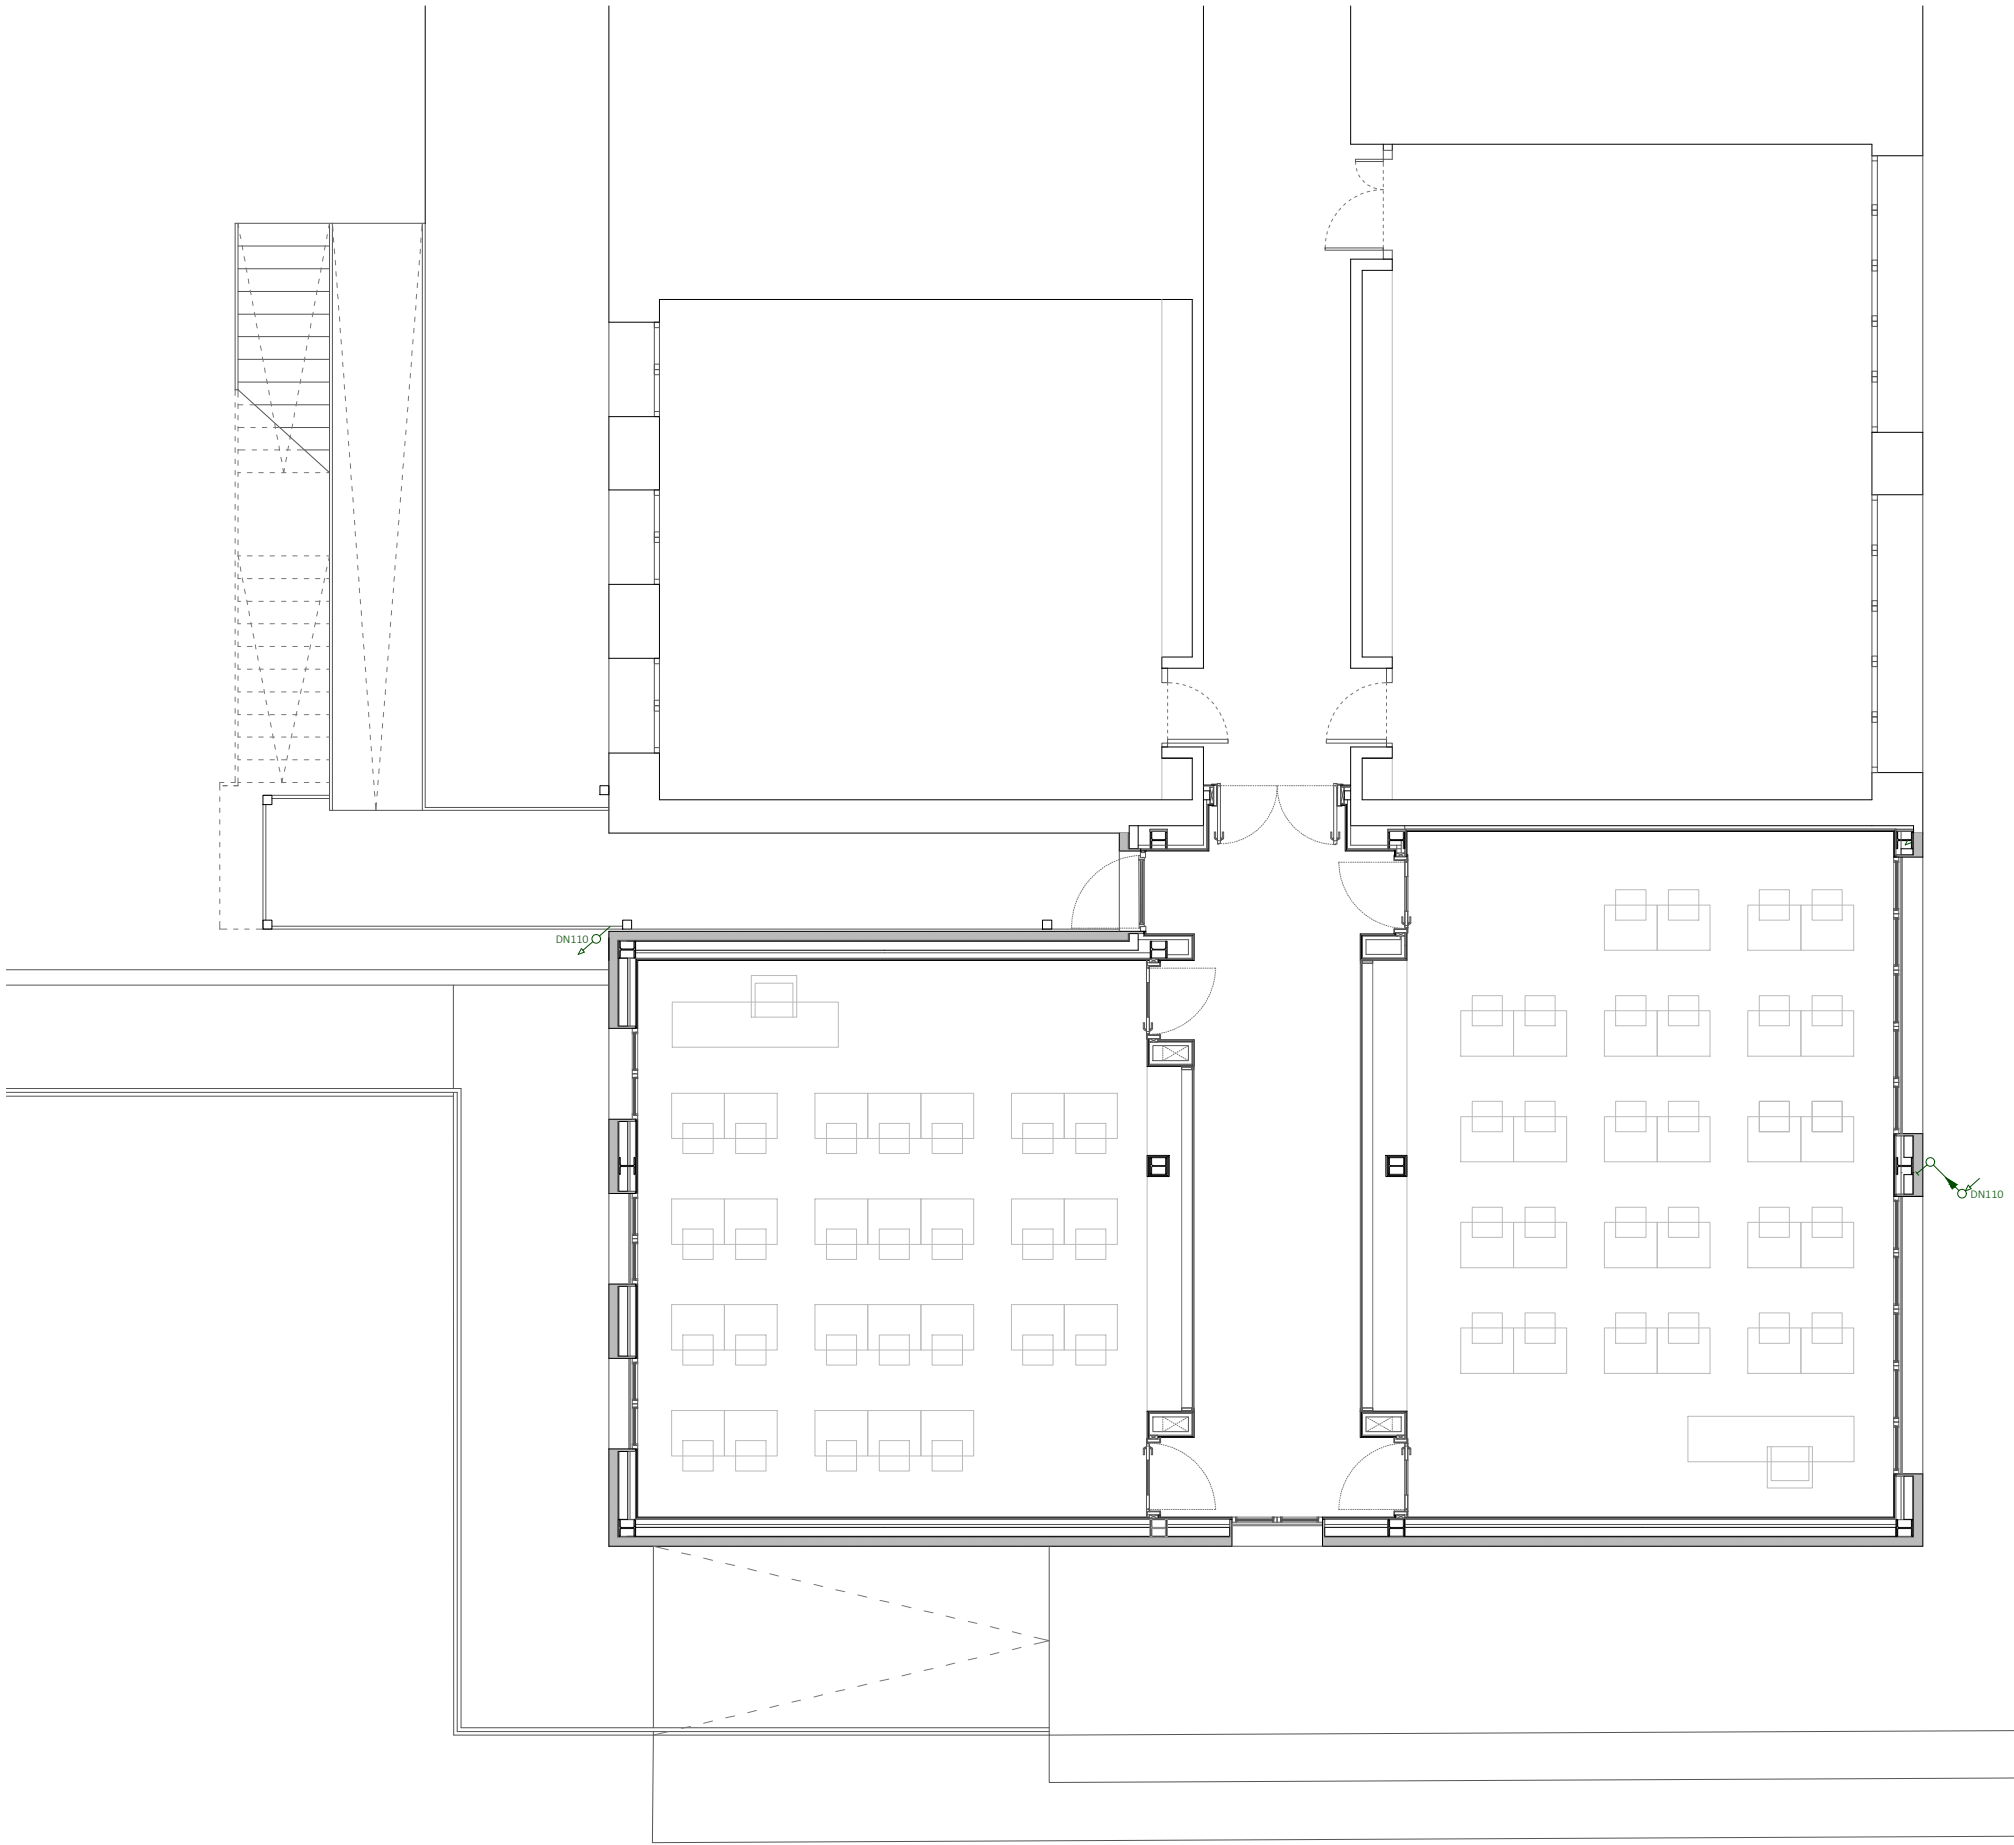

LEYENDA SANEAMIENTOS

ARQUETA ACHIQUE PLUVIALES

ARQUETA TUBERÍA DRENAJE PLUVIALES

CONDUCCION P.V.C. POR TECHO

CONDUCCION P.V.C. DRENAJE

CONDUCCION P.V.C. ENTERRADA

BAJANTE PLUVIALES (HACIA PLANTA INFERIOR), DN 110

BAJANTE PLUVIALES (DESDE PLANTA SUPERIOR), DN 110

BAJANTE PLUVIALES (DE PLNT. SUPERIOR A PLNT. INFERIOR), DN 110

SUMIDERO PLUVIALES DN110

NOTA: Cada 15 m en tramos rectos, y siempre que haya encuentro o acoplamiento tanto horizontal como vertical, se colocará un registro para limpieza

NOTA: Las profundidades de las arquetas de pluviales y de los pozos de acometida de pluviales y fecales se determinará in situ en función de la altura del terreno en cada punto

NOTA: El trazado de las instalaciones es orientativo, el definitivo se replanteará en la obra

WARQS Parque Comercial Galaria, Calle U nº 3 Local 2-4 31191 Cordovilla Navarra
T | F 948 85 73 05 | www.warqs.com | oficina@warqs.com

FASE: PROYECTO DE EJECUCIÓN
PROYECTO: **AMPLIACIÓN DEL CPEIP "RICARDO CAMPANO" Y IESO "DEL CAMINO"**

LOCALIZACIÓN: CALLE ARBOLILLOS 15 , VIANA
PROMOTOR: DEPARTAMENTO EDUCACIÓN GOBIERNO NAVARRA
PLANO: INSTALACIONES DE SALUBRIDAD
PLUVIALES - PLANTA 1ª

ARQUITECTOS: MARIANO GONZÁLEZ PRESENCIO JOSÉ JAVIER ESPARZA UNSÁIN

COLABORADORES: MAIALEN AVIZANDA IRAGUI
MIREN PÉREZ DÍAZ DE ARCAAYA
ROCÍO GONZÁLEZ GONZÁLEZ DEL CAMPO

12F3203E2C1

EXP

N2025A1045

FECHA DATA

02/10/2025

COVN

COLEGIO OFICIAL VASCO-NAVARRO

EUSKAL HERRIKO ENBESKUTATZA

NAVARRA

VISADO BISATUA

Verificable en www.coavn.org/verificacion
www.coavn.org/verificacion

FECHA MOD


SEPT 2025

ESCALA: Nº:

A3-1/100

IS03

REF: P25003

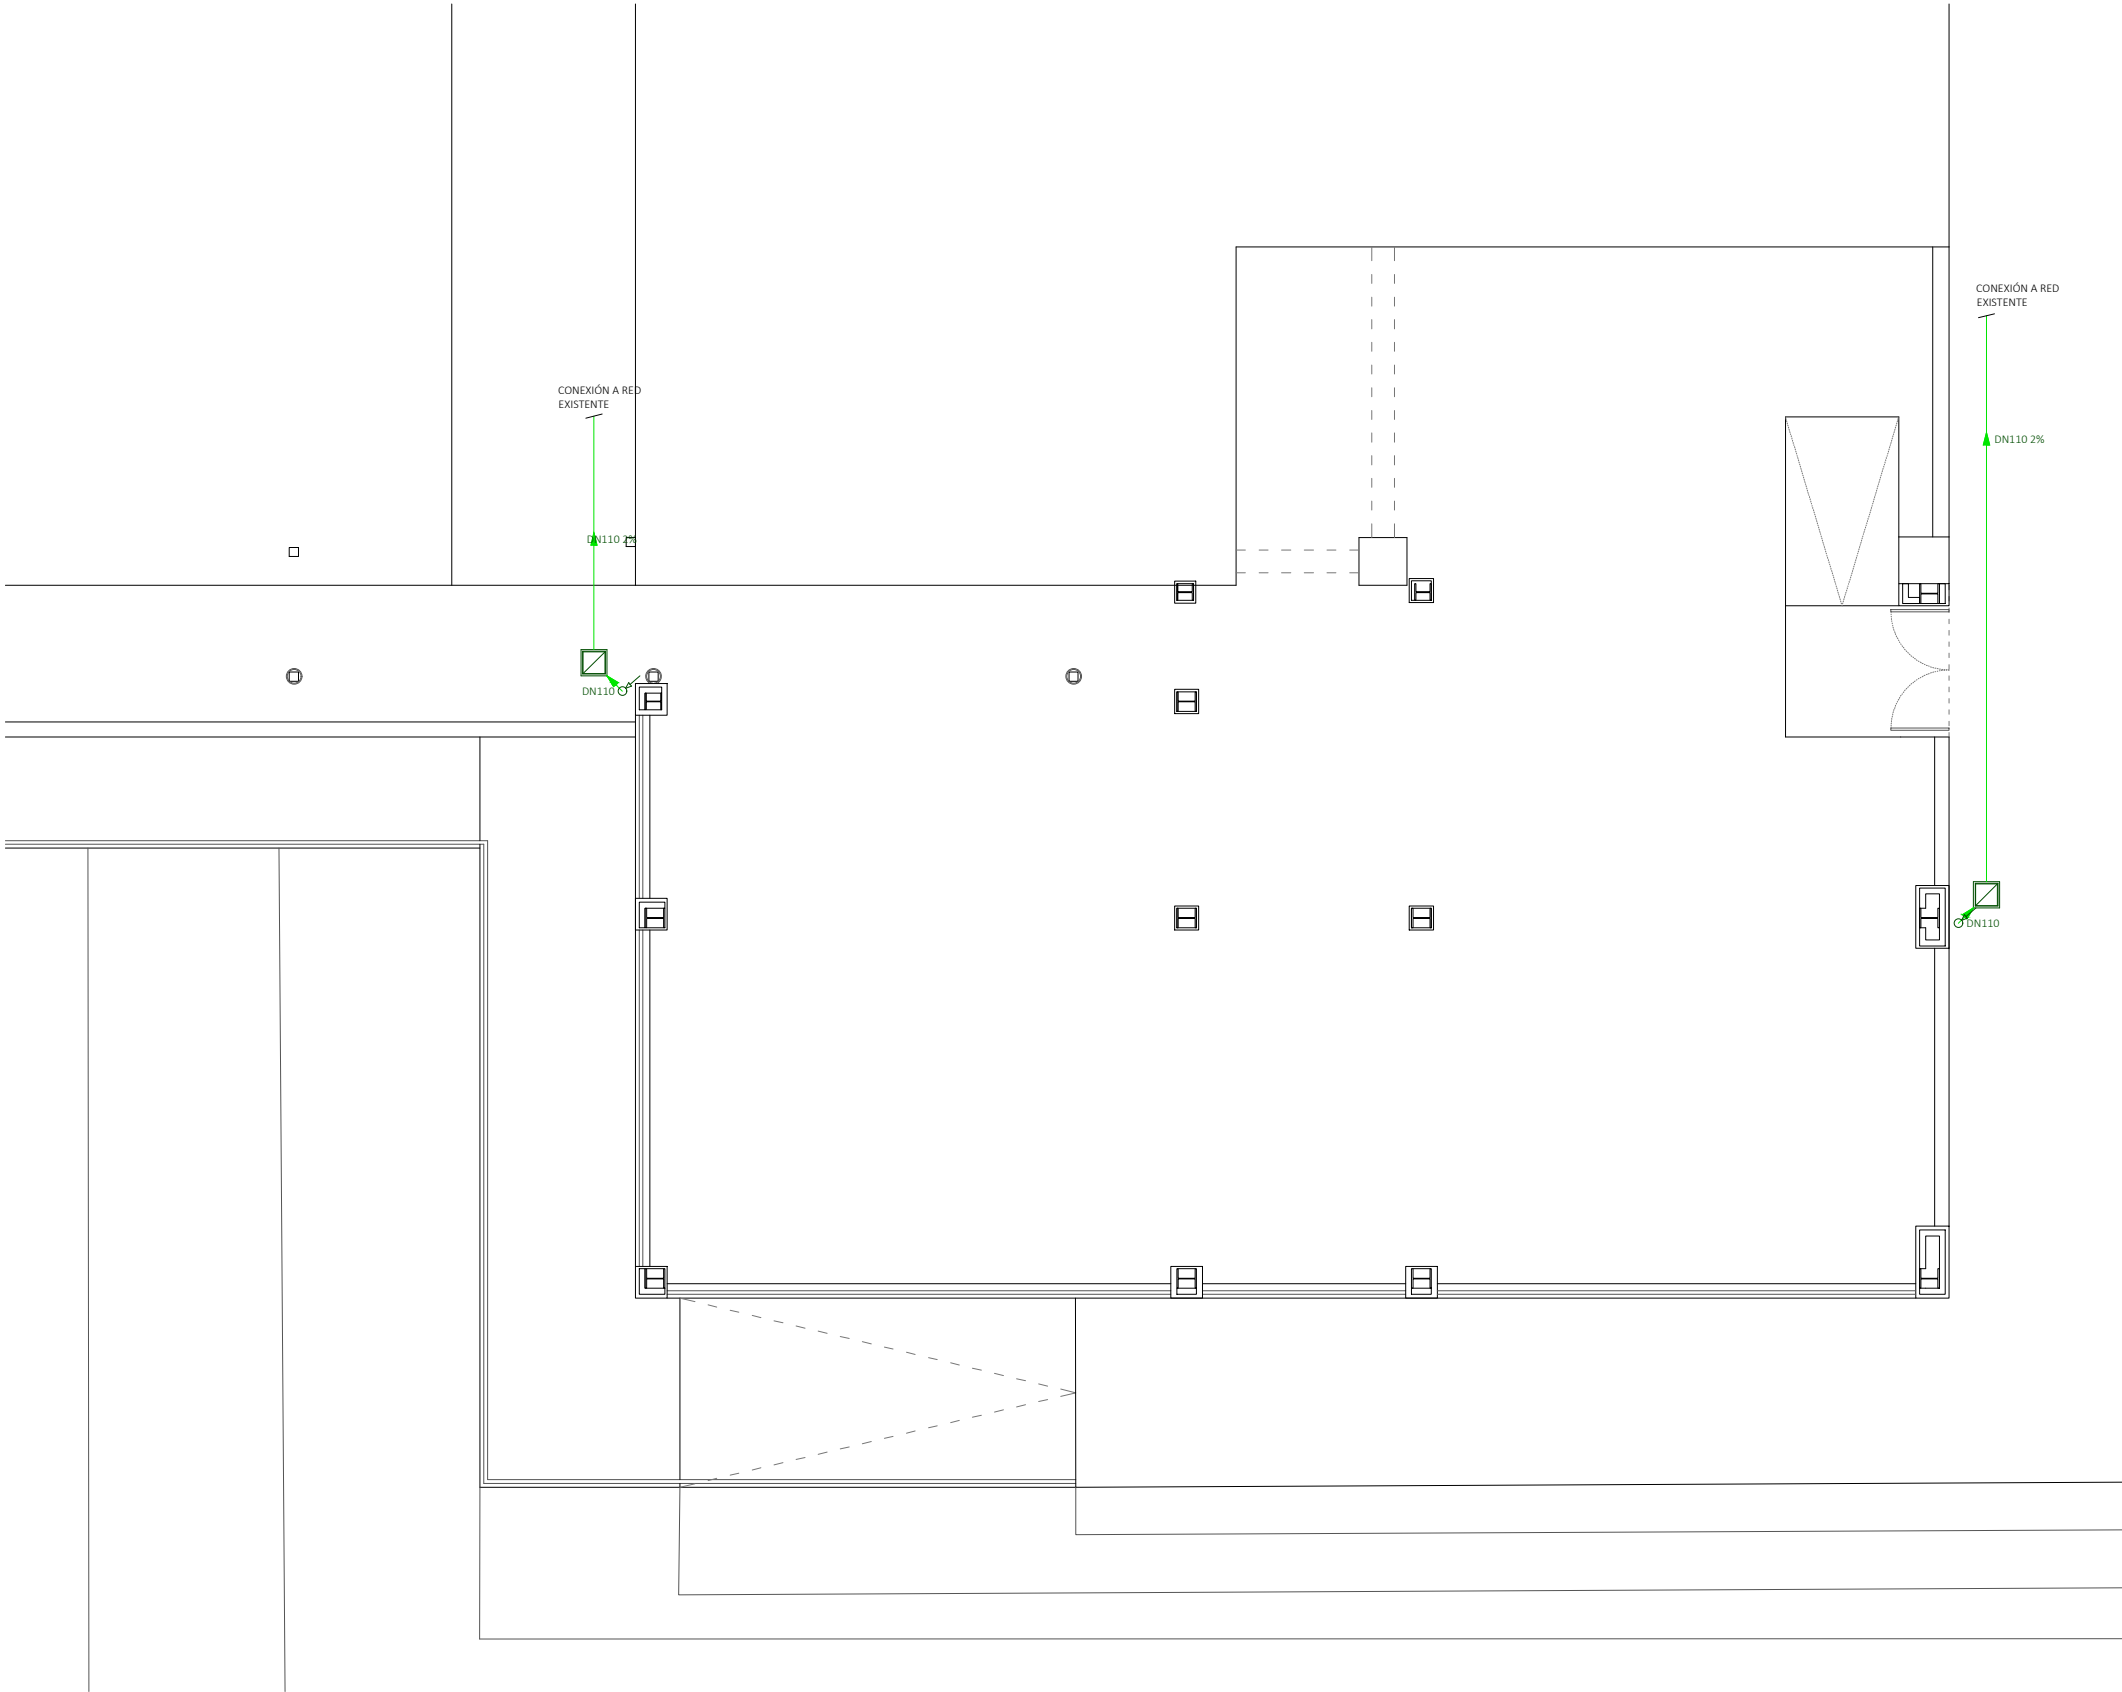

LEYENDA SANEAMIENTOS

ARQUETA ACHIQUE PLUVIALES

ARQUETA TUBERÍA DRENAJE PLUVIALES

CONDUCCION P.V.C. POR TECHO

CONDUCCION P.V.C. DRENAJE

CONDUCCION P.V.C. ENTERRADA

BAJANTE PLUVIALES (HACIA PLANTA INFERIOR), DN 110

BAJANTE PLUVIALES (DESDE PLANTA SUPERIOR), DN 110

BAJANTE PLUVIALES (DE PLNT. SUPERIOR A PLNT. INFERIOR), DN 110

SUMIDERO PLUVIALES DN110

NOTA: Cada 15 m en tramos rectos, y siempre que haya encuentro o acoplamiento tanto horizontal como vertical, se colocará un registro para limpieza

NOTA: Las profundidad de las arquetas de pluviales y de los pozos de acometida de pluviales y féciles se determinará in situ en función de la altura del terreno en cada punto

NOTA: El trazado de las instalaciones es orientativo, el definitivo se replanteará en la obra

WARQS Parque Comercial Galaria, Calle U nº 3 Local 2-4 31191 Cordovilla Navarra
T | F 948 85 73 05 | www.warqs.com | oficina@warqs.com

FASE: PROYECTO DE EJECUCIÓN

PROYECTO: **AMPLIACIÓN DEL CPEIP "RICARDO CAMPANO" Y IESO "DEL CAMINO"**

LOCALIZACIÓN: CALLE ARBOLILLOS 15 , VIANA

PROMOTOR: DEPARTAMENTO EDUCACIÓN GOBIERNO NAVARRA

PLANO: INSTALACIONES DE SALUBRIDAD

PLUVIALES - PLANTA BAJA

ARQUITECTOS: MARIANO GONZÁLEZ PRESENCIO JOSÉ JAVIER ESPARZA UNSÁIN

COLABORADORES: MAIALEN AVIZANDA IRAGUI
MIREN PÉREZ DÍAZ DE ARCAYA
ROCÍO GONZÁLEZ GONZÁLEZ DEL CAMPO

N2025A1045

EXP

12F3203E2C1

CSV

COAVN

COLEGIO OFICIAL VASCO-NAVARRO EUSKAL HERRIKO ENGENIERUEN BURELUA NAVARRA

02/10/2025

FECHA DATA

Verificable en www.coavyn.org/verificacion
www.coavyn.org/verificacion

VISADO BISATUA

FECHA MOD: SEPT 2025

ESCALA: A3-1/100

Nº:

IS04

REF: P25003