

DOCUMENTO 2

PLANOS

ÍNDICE

PLANOS DE UBICACIÓN GENERALES

- 1 Ubicación de puntos de atención a la persona cicloturista en la UGET Pirineo
- 2 Ubicación de puntos de atención a la persona cicloturista en la UGET Pirineo
+ Trazado de Gran ruta MTB
- 3 Ubicación de puntos de atención a la persona cicloturista en la UGET Pirineo
+ Trazado de Gran ruta Gravel

PLANOS DE UBICACIÓN ACTUACIONES EN CADA MUNICIPIO


- 4 Ubicación de punto de actuaciones en la localidad de Urzainqui
- 5 Ubicación de punto de actuaciones en la localidad de Roncal
- 6 Ubicación de punto de actuaciones en la localidad de Isaba
- 7 Ubicación de punto de actuaciones en el Centro de Montaña Irati-Abodi
- 8 Ubicación de punto de actuaciones en la localidad de Ochagavía
- 9 Ubicación de punto de actuaciones en la localidad de Ezcaroz
- 10 Ubicación de punto de actuaciones en la localidad de Aburrea Alta
- 11 Ubicación de punto de actuaciones en la Caseta de información turística de Irati (Aezkoa)
- 12 Ubicación de punto de actuaciones en la Fábrica de Orbaizeta
- 13 Ubicación de punto de actuaciones en la Fábrica de Orbaizeta
- 14 Ubicación de punto de actuaciones en el Palacio de Arce (Nagore)
- 15 Ubicación de punto de actuaciones en la localidad de Burguete
- 16 Ubicación de punto de actuaciones en la localidad de Espinal
- 17 Ubicación de punto de actuaciones en la localidad de Erro (Albergue de Sorogain)
- 18 Ubicación de punto de actuaciones en la localidad de Eugi
- 19 Ubicación de punto de actuaciones en la localidad de Zubiri
- 20 Ubicación de punto de actuaciones en la localidad de Larrasoaña

Huarte, julio de 2025.


El técnico redactor



Fdo.: Francisco Manuel García Durán
Ingeniero Técnico Forestal
Colegiado nº: 5951

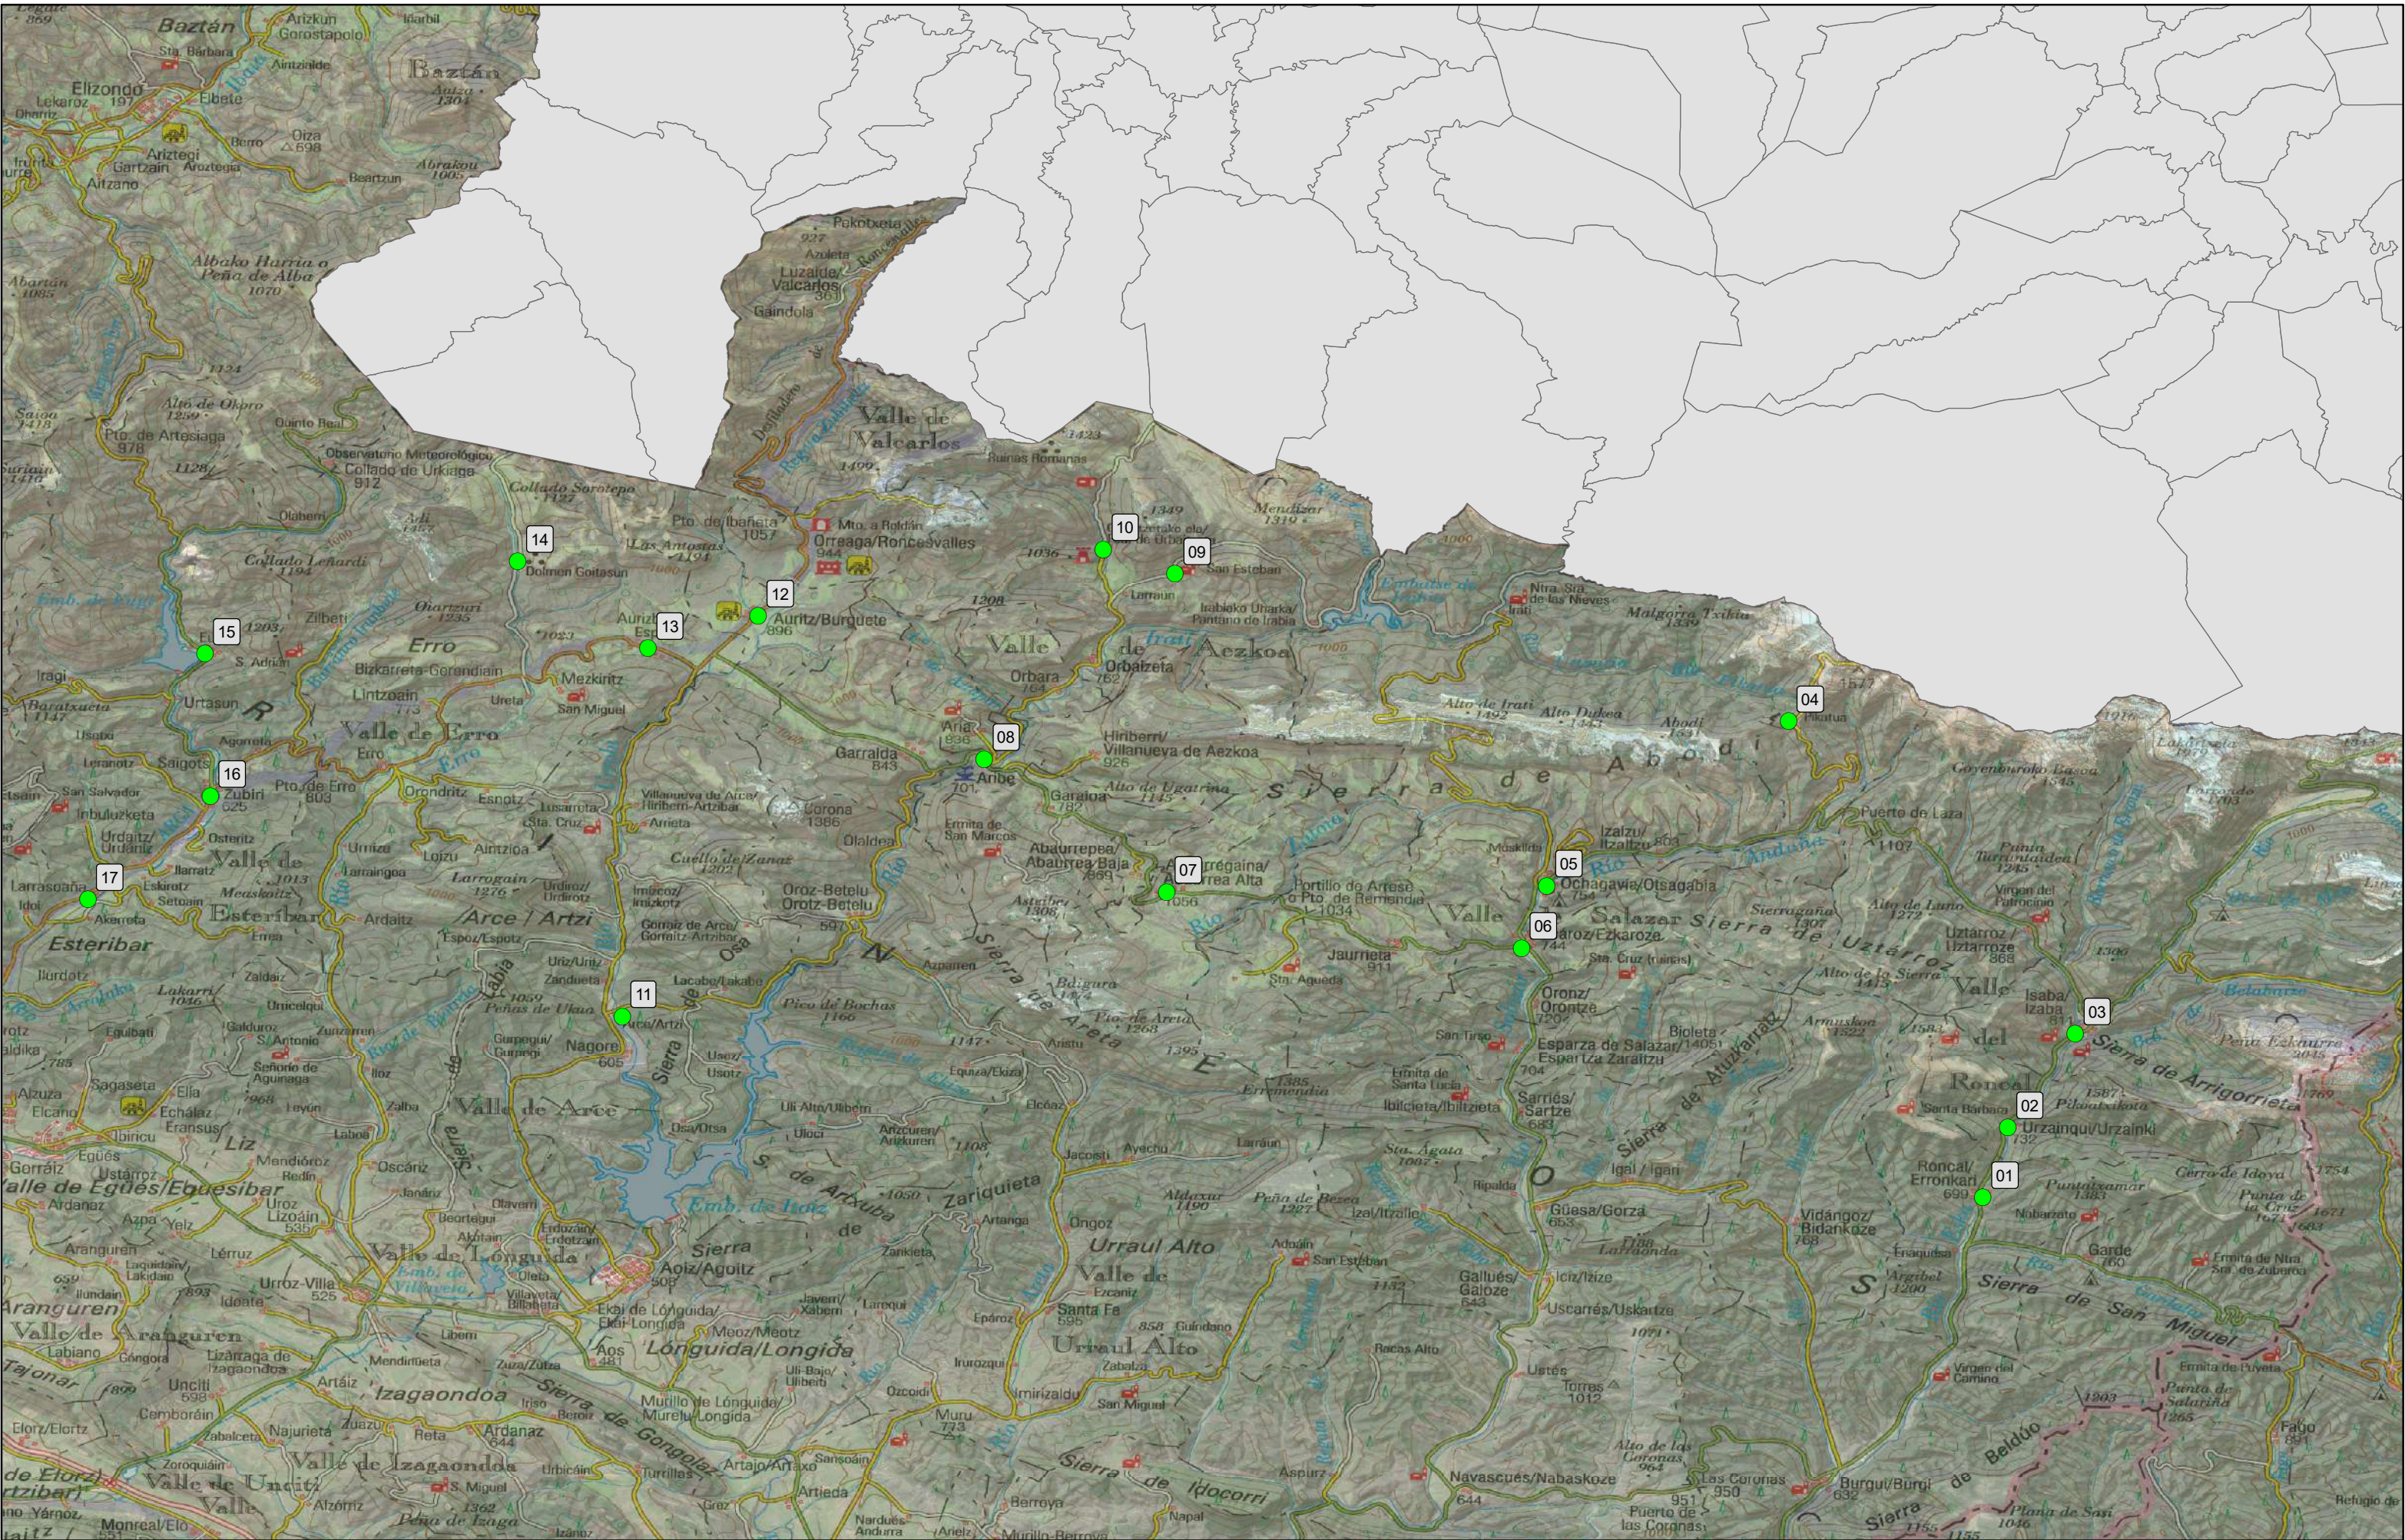

	 AUTOR: Ing. Téc. Forestal Francisco Manuel García Durán (Col. 5951)	SERVICIO DE ASISTENCIA TÉCNICA PARA LA ELABORACIÓN DEL LOTE 1 “DISEÑO DE LA GRAN RUTA DEL PIRINEO” EN EL MARCO DEL PSTD DEL PIRINEO, DEL PLAN DE RECUPERACIÓN, TRANSFORMACIÓN, RESILIENCIA FINANCIADO POR LA UNIÓN EUROPEA-NEXT GENERATION EU	PROMOTOR: 	ASISTENCIA TÉCNICA: 	PLANO DE: Ubicación de puntos de atención a la persona cicloturista en la UGET Pirineo	PLANO Nº: 1
					Fecha: julio 2025	Expediente: 8158_3/2024
					Datum: ETRS 1989	Escala: 1:200.000 Tamaño de impresión: A3

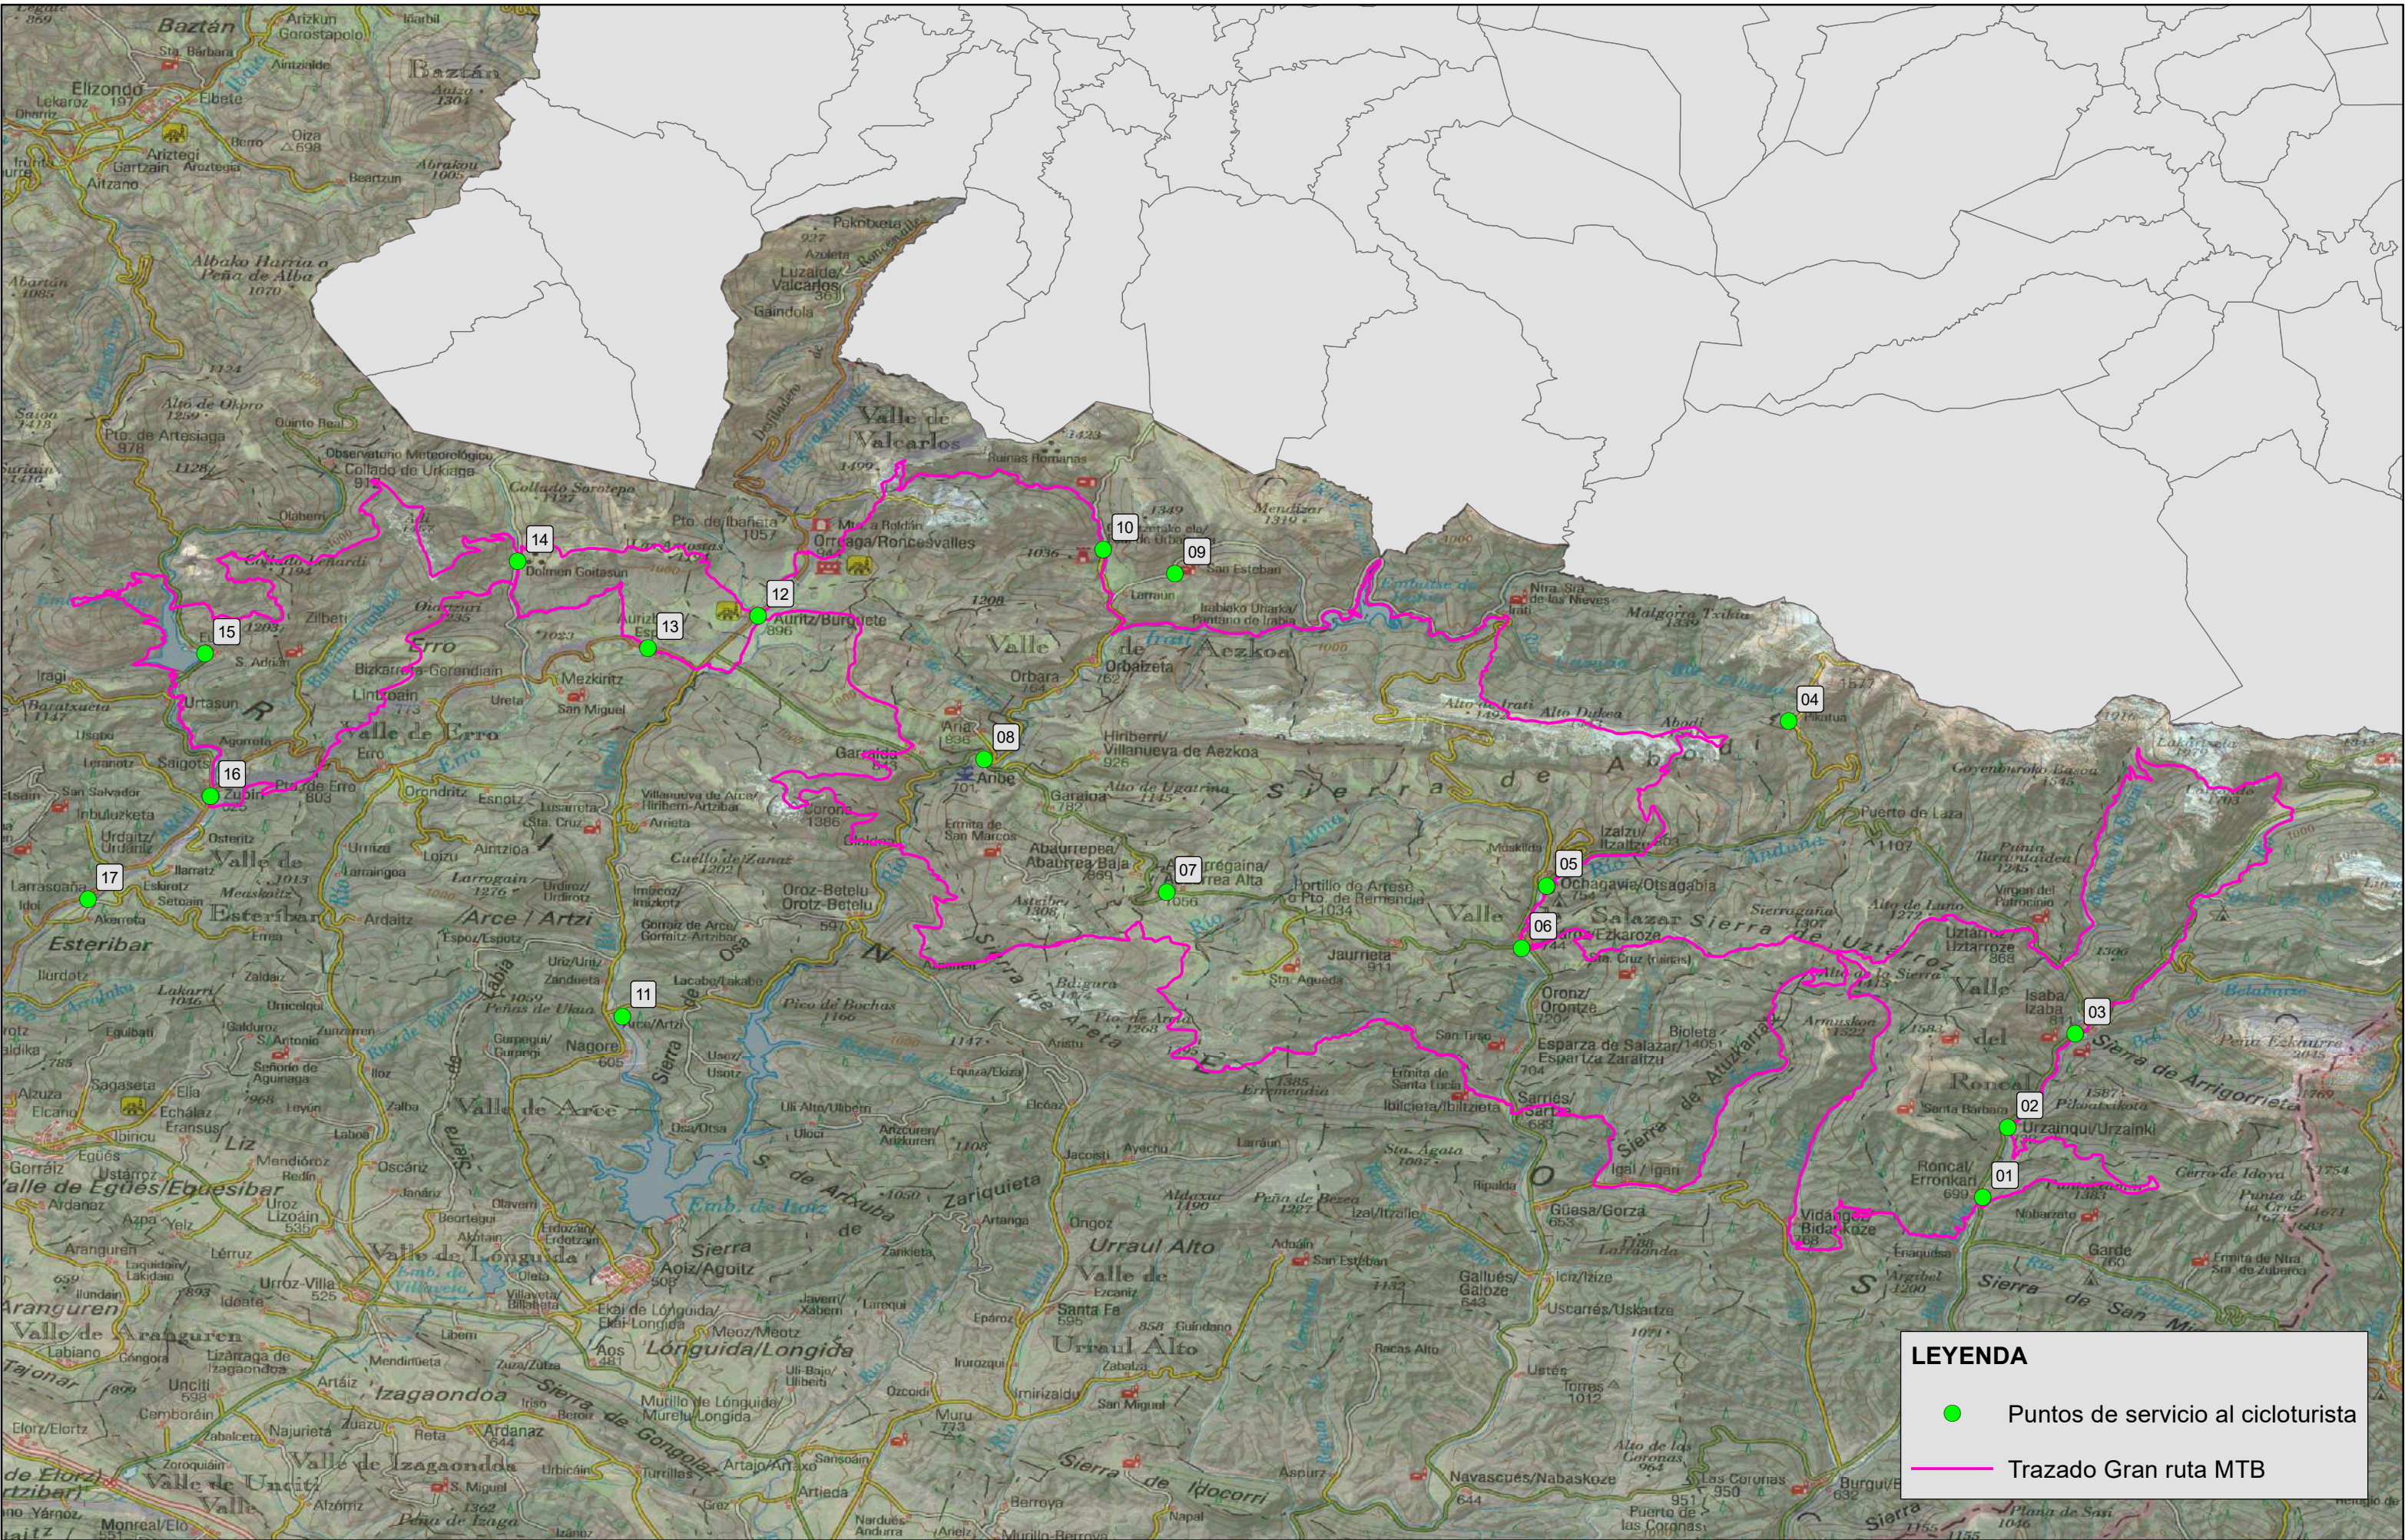



LEYENDA

Puntos de servicio al cicloturista



Trazado Gran ruta MTB

	AUTOR: Ing. Téc. Forestal	SERVICIO DE ASISTENCIA TÉCNICA PARA LA ELABORACIÓN DEL LOTE 1 “DISEÑO DE LA GRAN RUTA DEL PIRINEO” EN EL MARCO DEL PSTD DEL PIRINEO, DEL PLAN DE RECUPERACIÓN, TRANSFORMACIÓN, RESILIENCIA FINANCIADO POR LA UNIÓN EUROPEA-NEXT GENERATION EU	PROMOTOR: 	ASISTENCIA TÉCNICA: 	PLANO DE: Ubicación de puntos de atención a la persona cicloturista en la UGET Pirineo + Trazado de Gran ruta MTB			PLANO Nº: 2
	Francisco Manuel García Durán (Col. 5951)				Fecha: julio 2025		Expediente: 8158_3/2024	
					Datum: ETRS 1989	Escala: 1:200.000	Tamaño de impresión: A3	


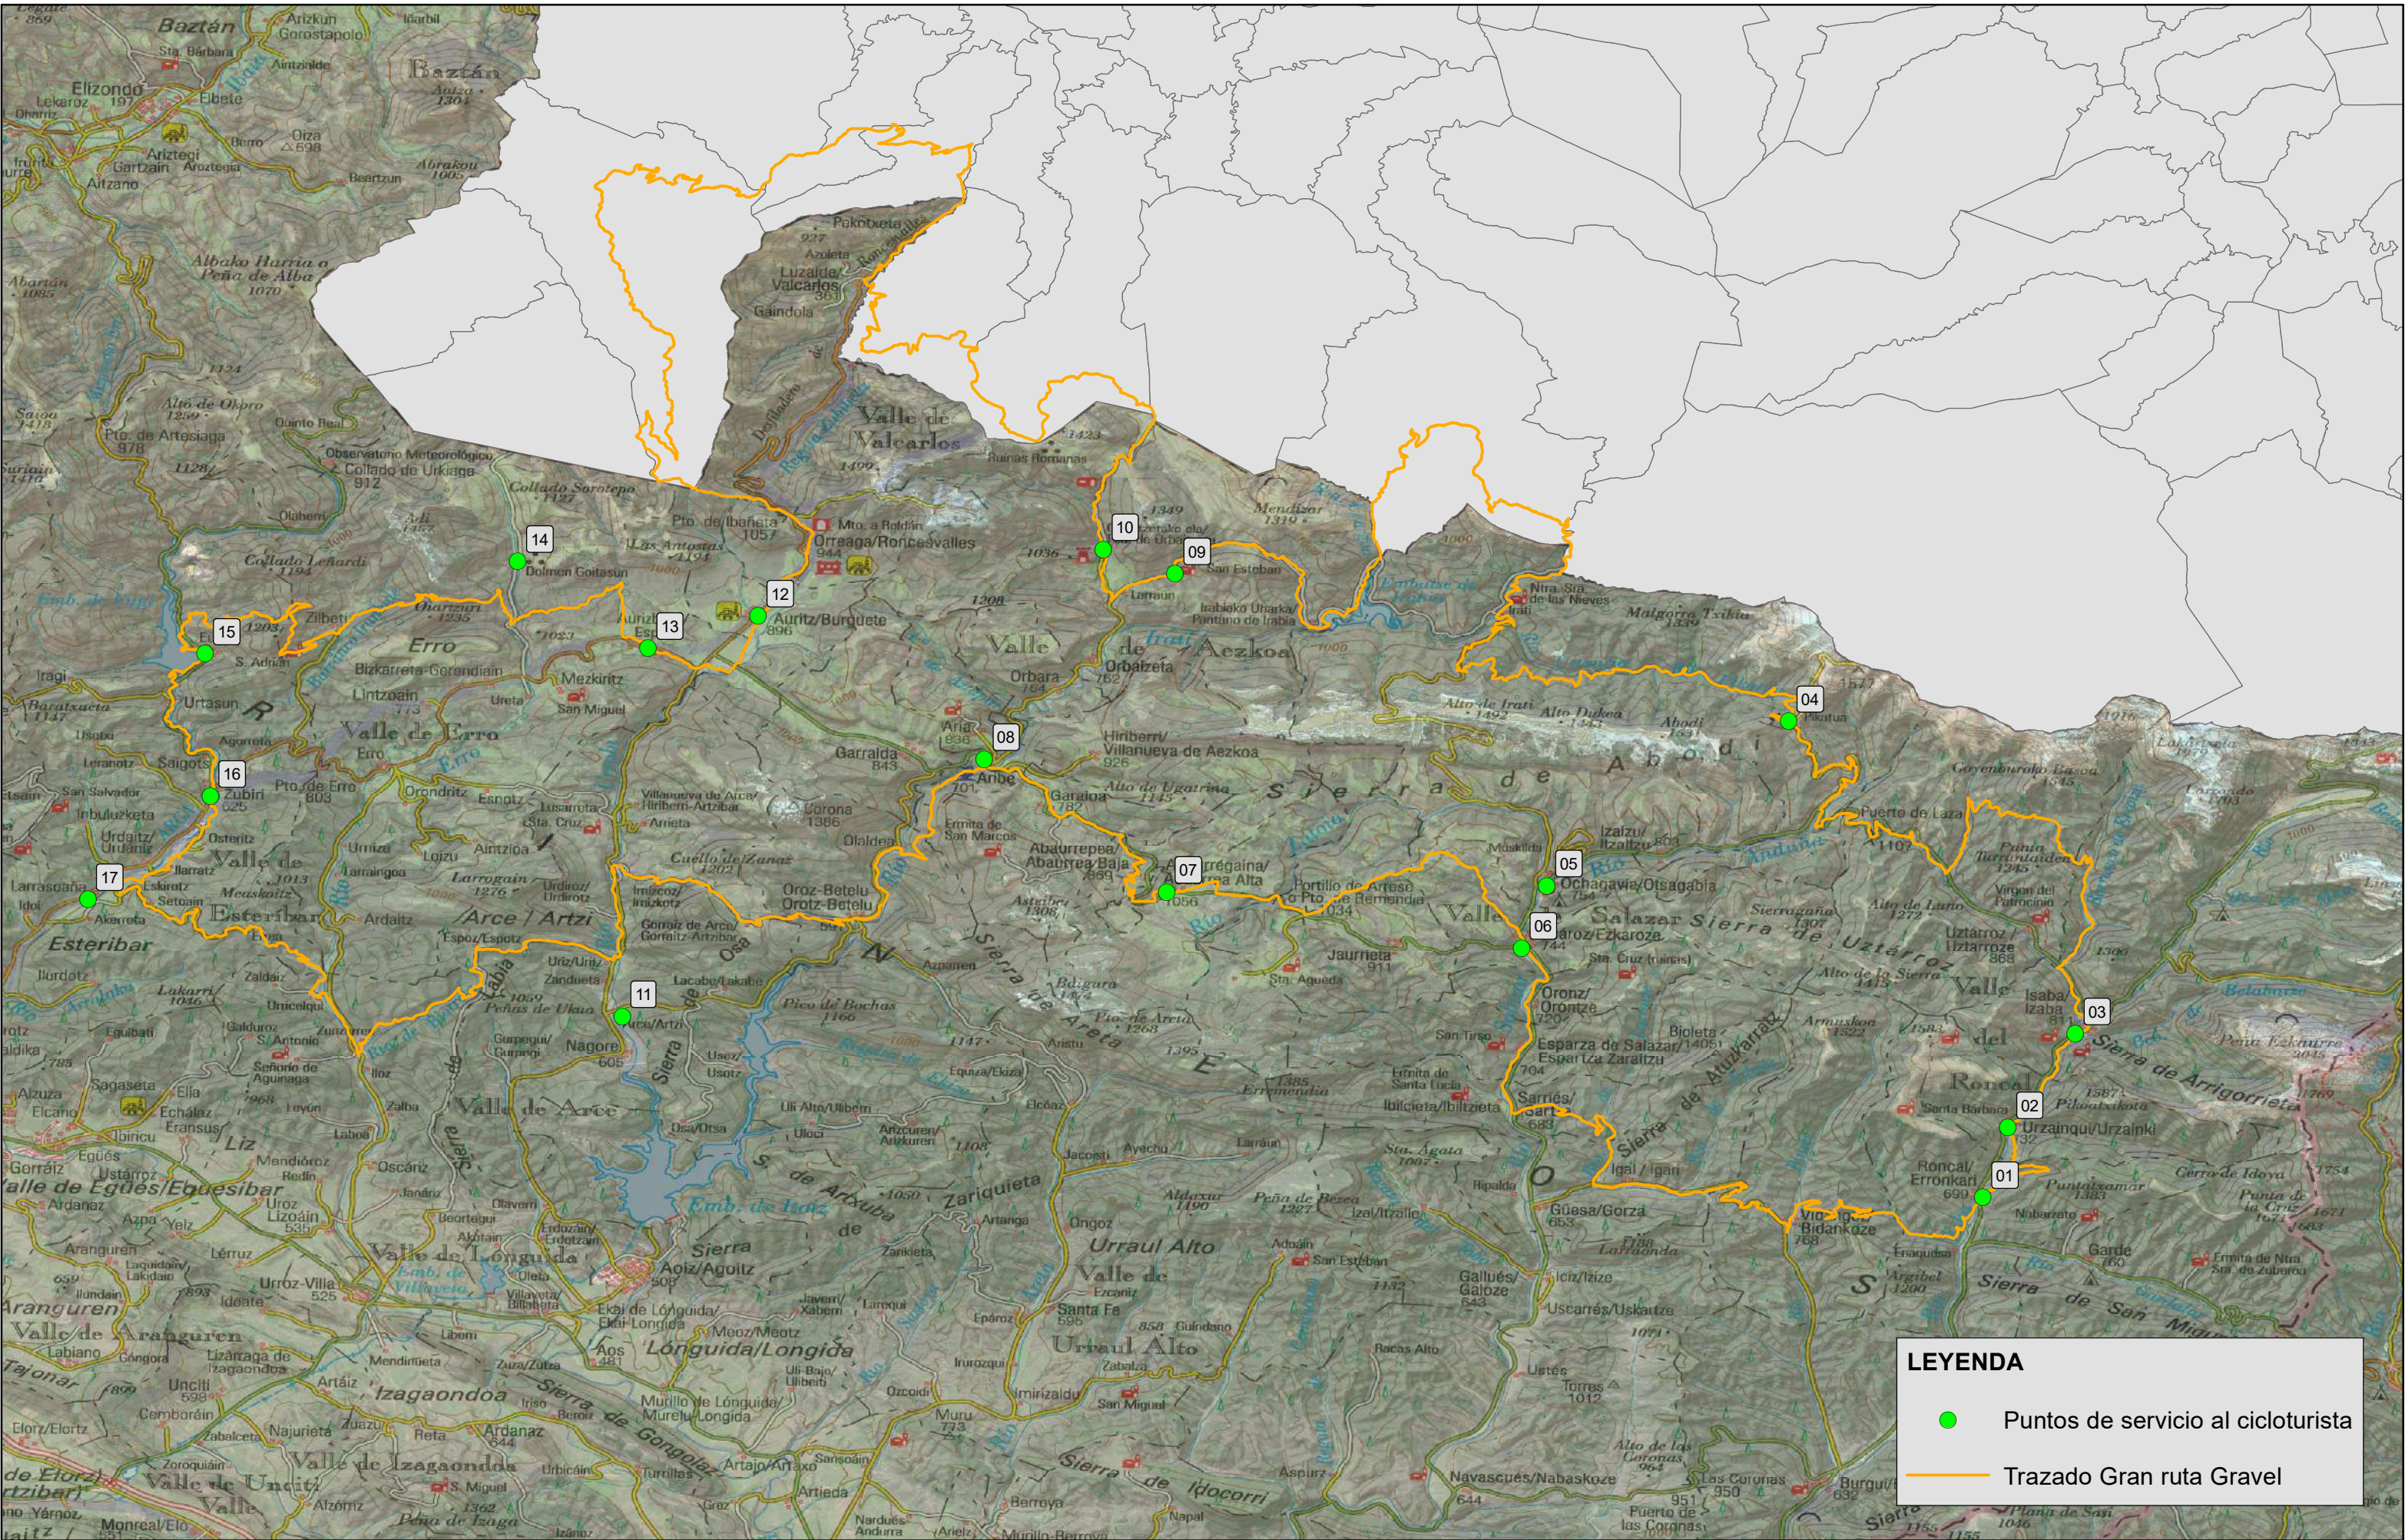


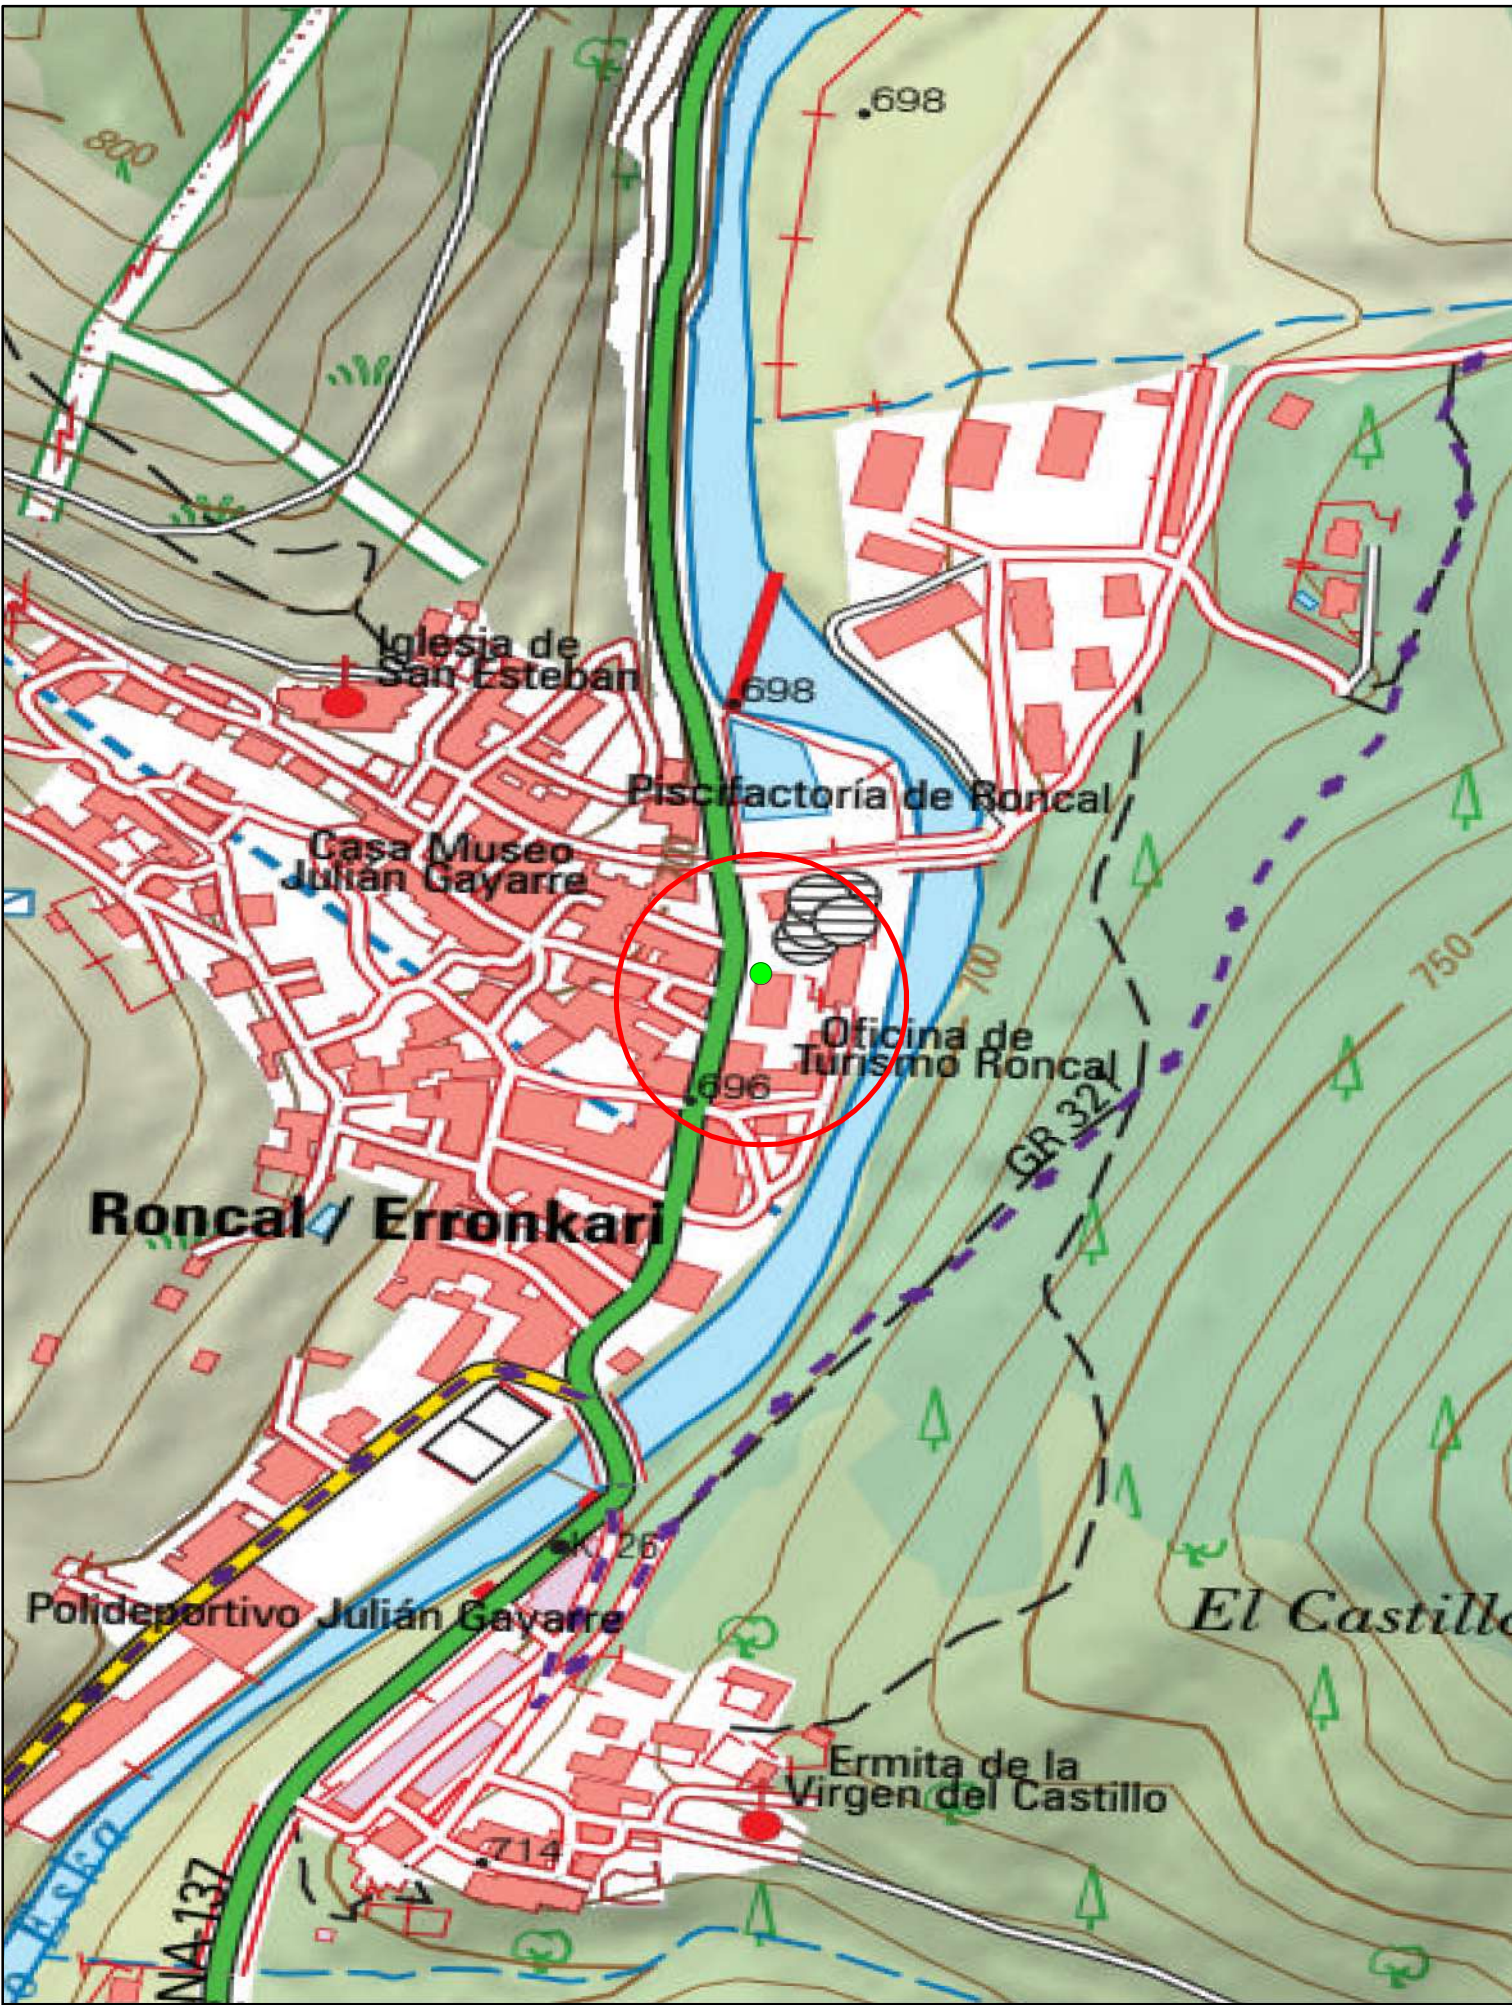

	AUTOR: Ing. Téc. Forestal Francisco Manuel García Durán (Col. 5951)	SERVICIO DE ASISTENCIA TÉCNICA PARA LA ELABORACIÓN DEL LOTE 1 "DISEÑO DE LA GRAN RUTA DEL PIRINEO" EN EL MARCO DEL PSTD DEL PIRINEO, DEL PLAN DE RECUPERACIÓN, TRANSFORMACIÓN, RESILIENCIA FINANCIADO POR LA UNIÓN EUROPEA-NEXT GENERATION EU	PROMOTOR: ASISTENCIA TÉCNICA:	PLANO DE: Ubicación de punto de actuaciones en la localidad de Roncal Fecha: julio 2025 Datum: ETRS 1989 Expediente: 8158_3/2024 Escala: varias Tamaño de impresión: A3	PLANO N°: 4
--	---	--	---	---	---------------------------

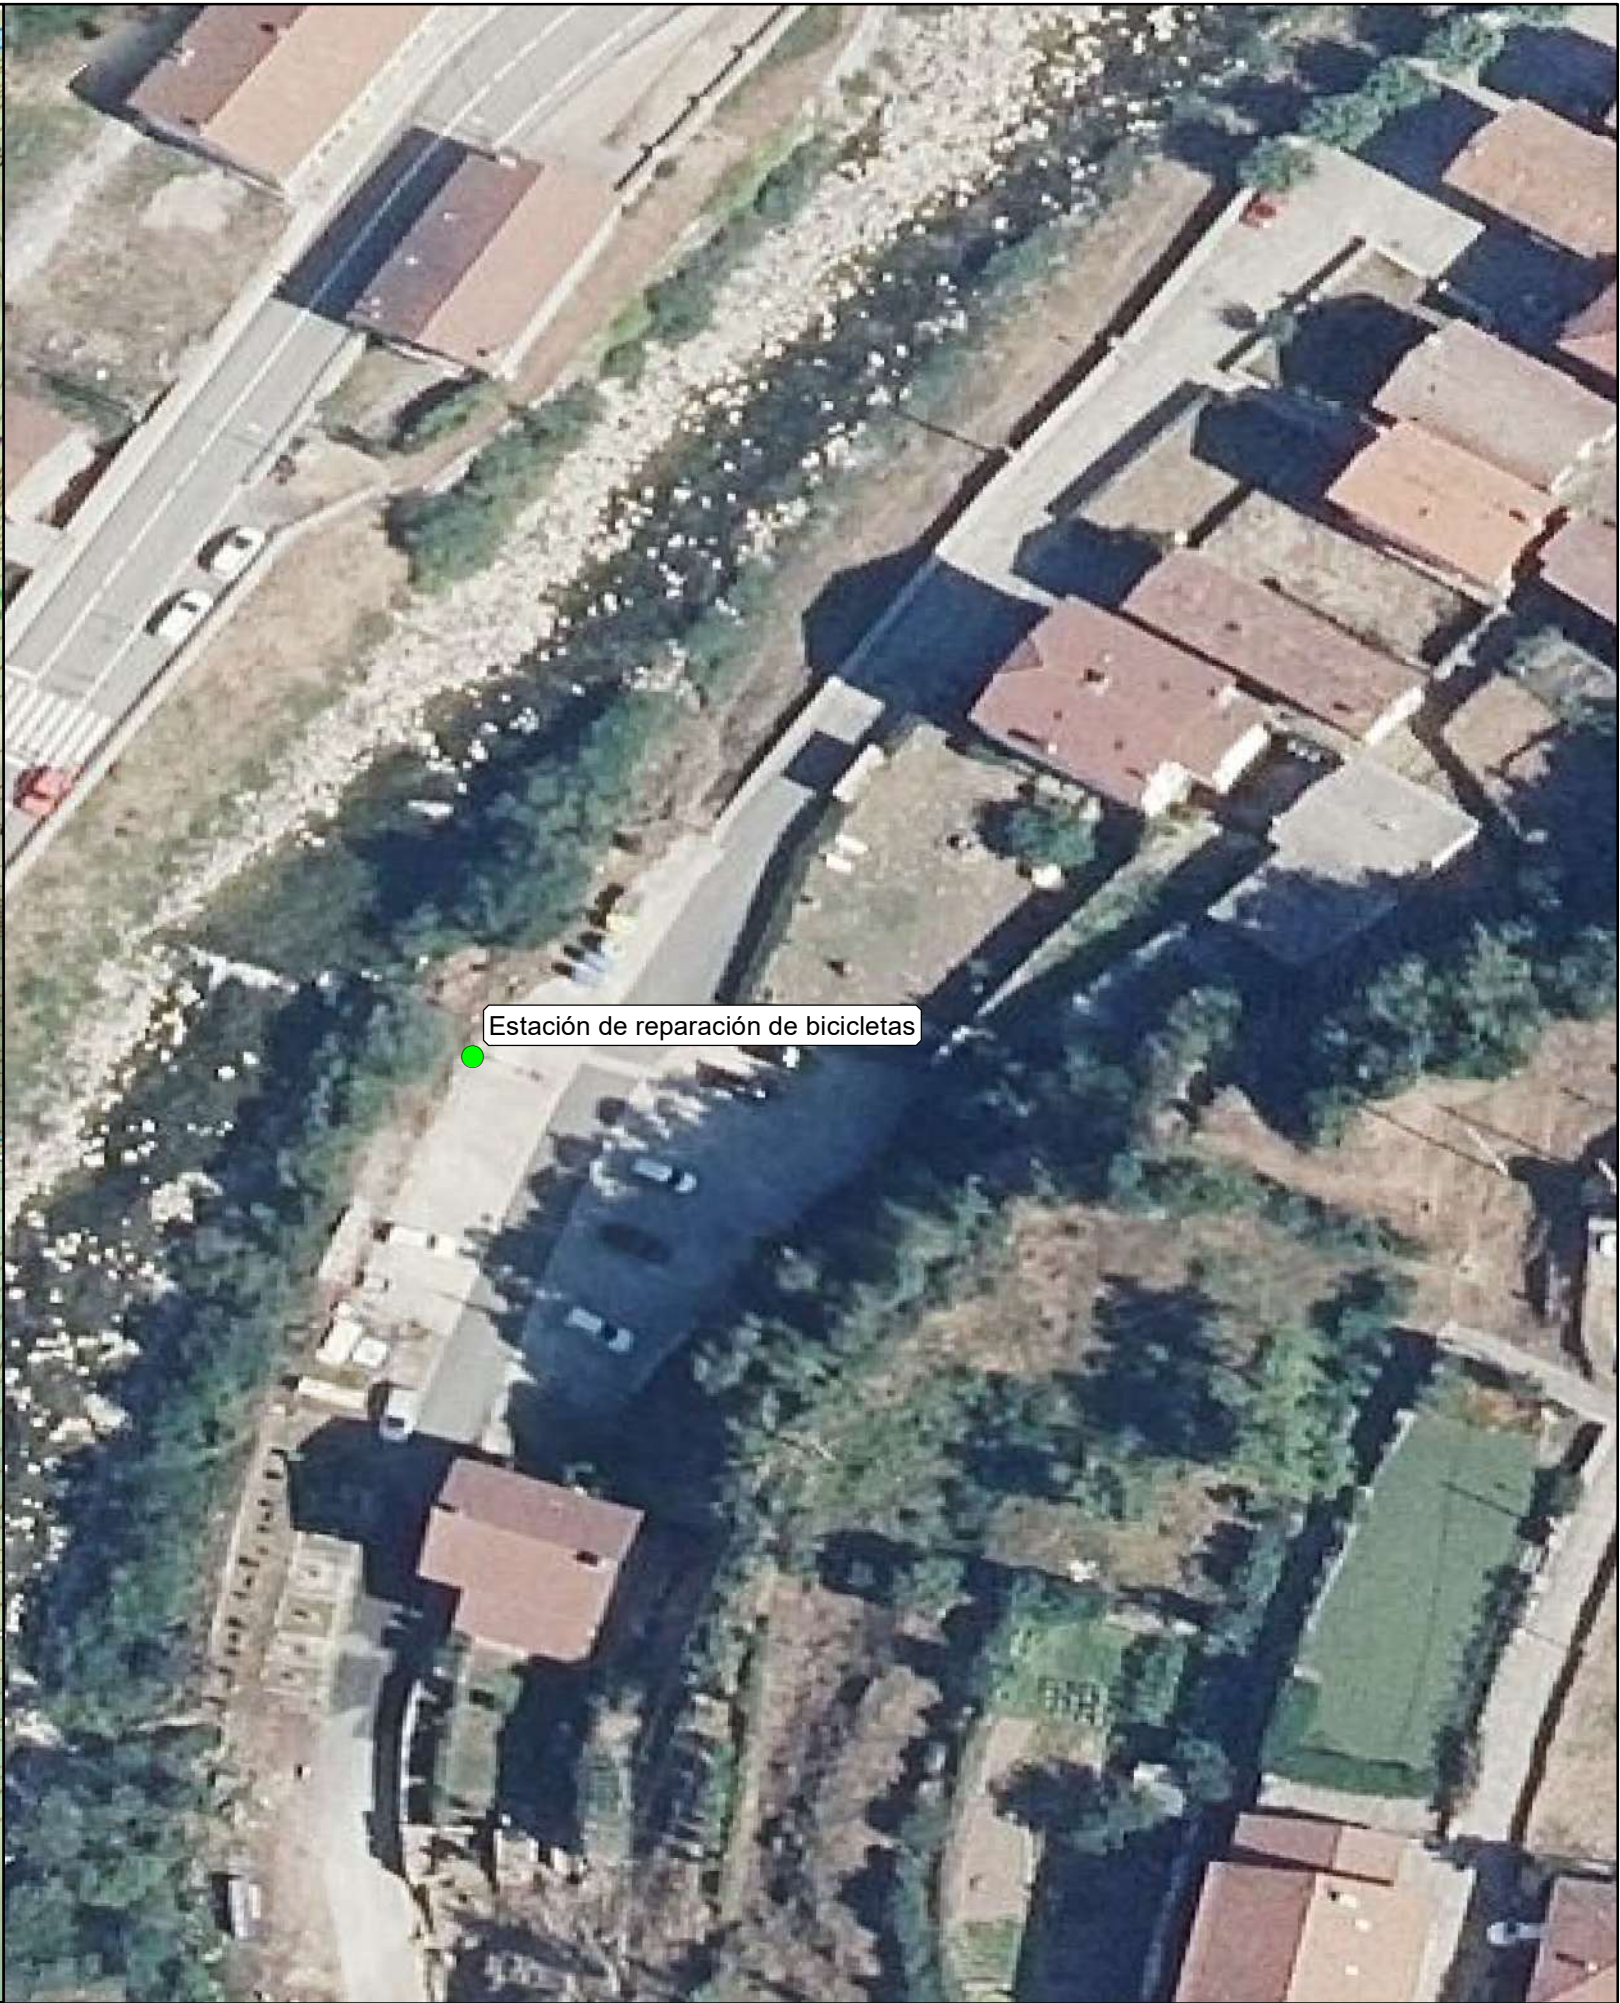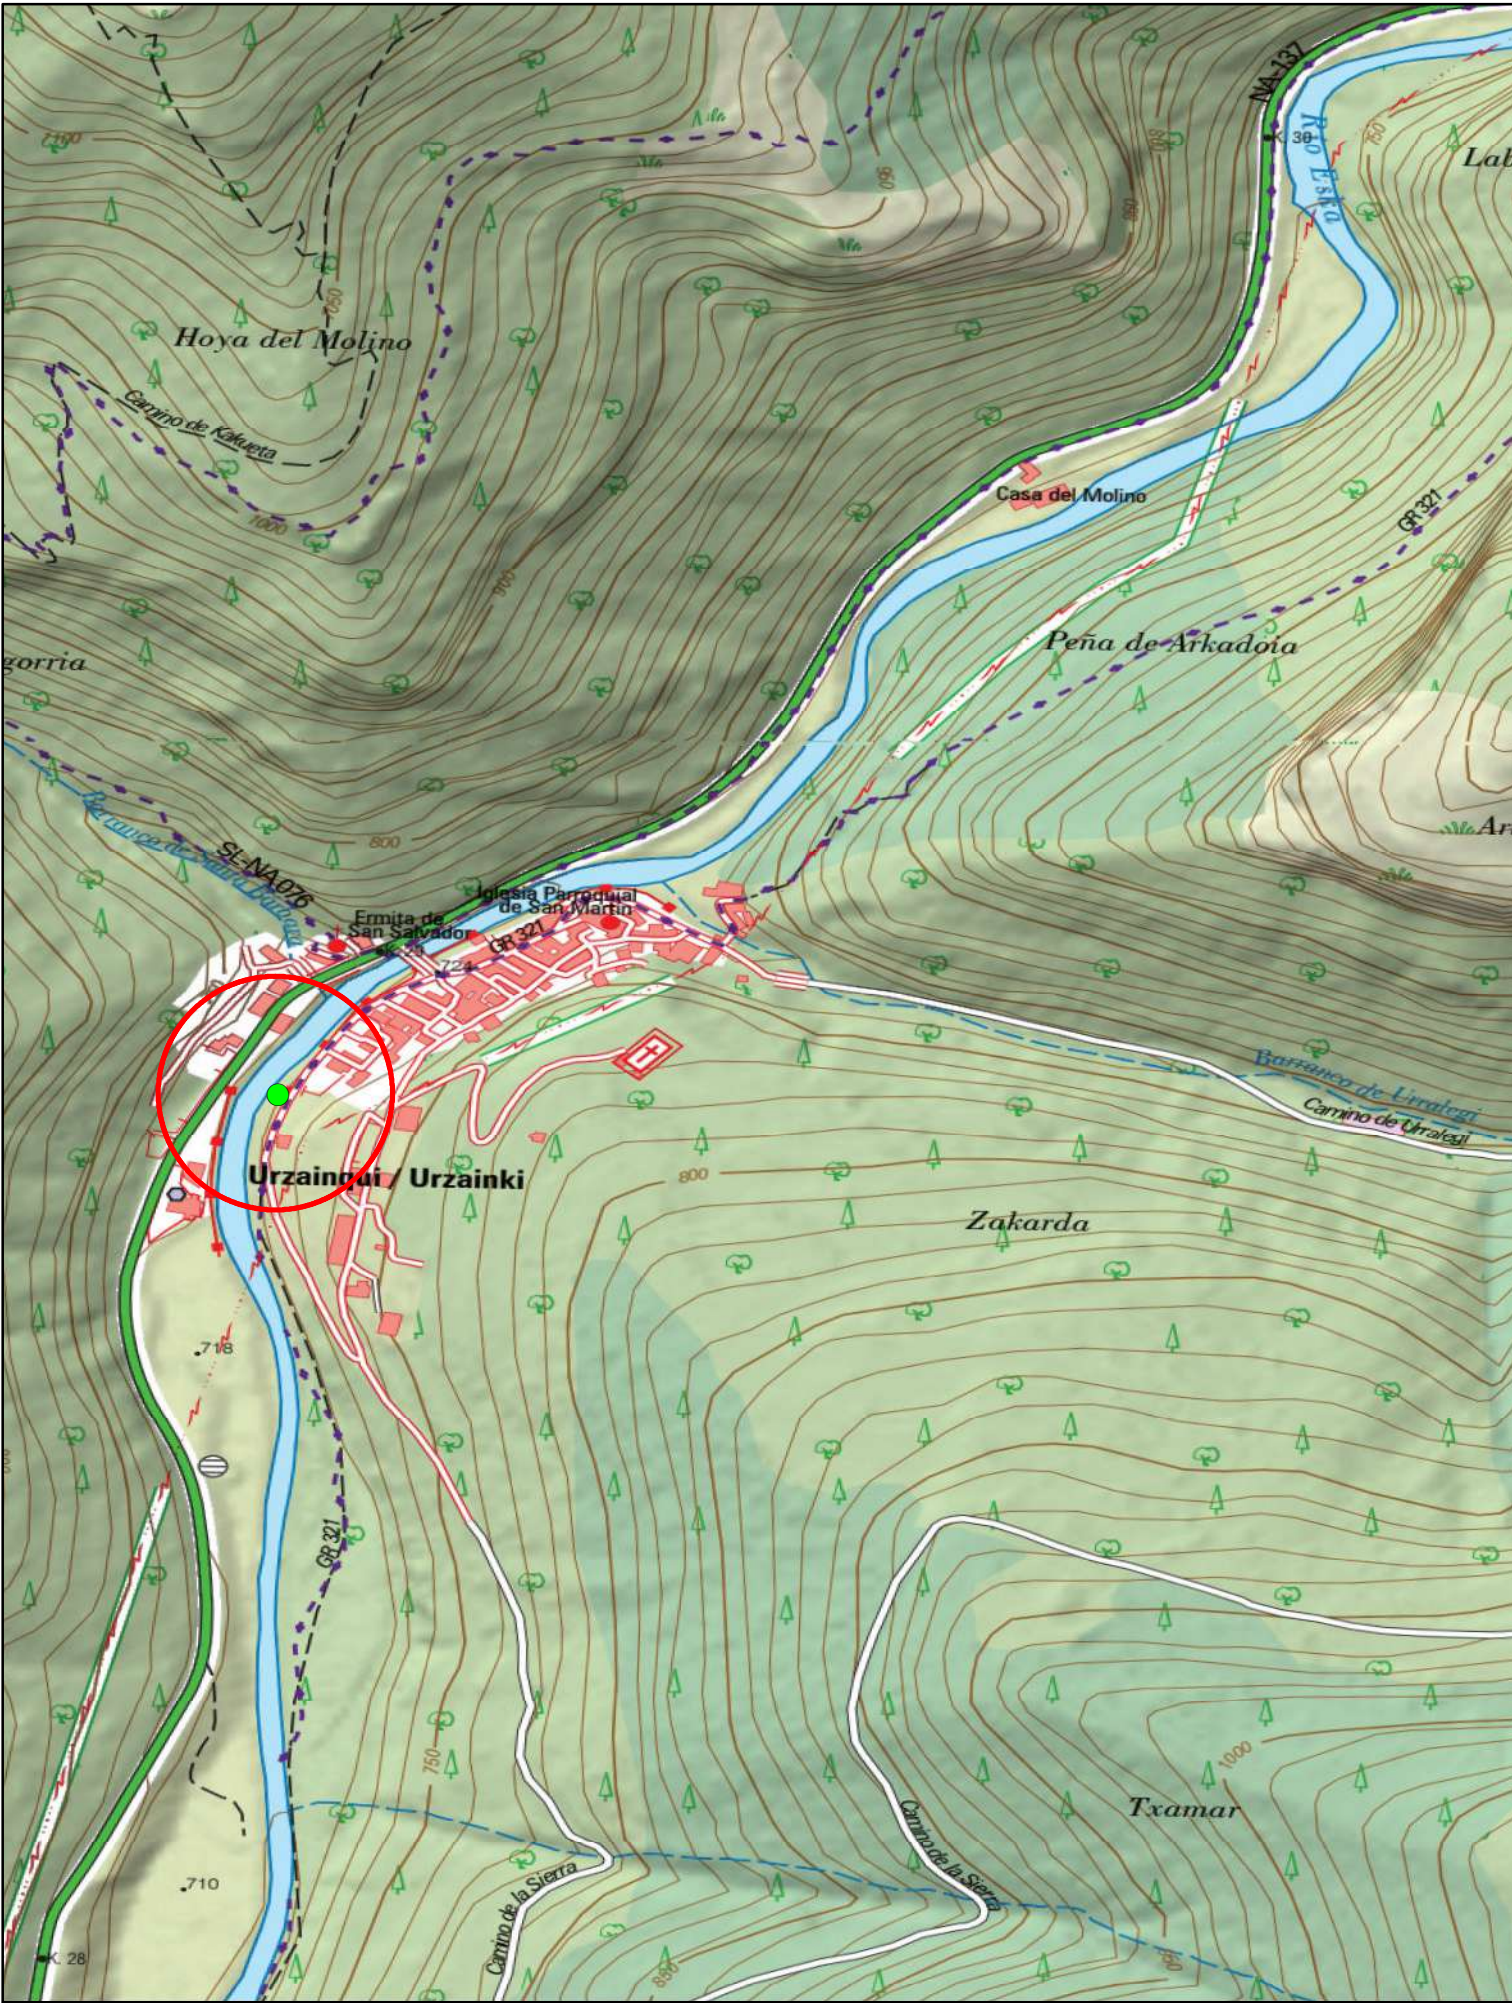


	AUTOR: Ing. Téc. Forestal	SERVICIO DE ASISTENCIA TÉCNICA PARA LA ELABORACIÓN DEL LOTE 1 "DISEÑO DE LA GRAN RUTA DEL PIRINEO" EN EL MARCO DEL PSTD DEL PIRINEO, DEL PLAN DE RECUPERACIÓN, TRANSFORMACIÓN, RESILIENCIA FINANCIADO POR LA UNIÓN EUROPEA-NEXT GENERATION EU	PROMOTOR: Gobierno de Navarra Nafarroako Gobernua 2030 cederna garaluz	ASISTENCIA TÉCNICA: 	PLANO DE: Ubicación de punto de actuaciones en la localidad de Urzainqui			PLANO Nº: 5
	Francisco Manuel García Durán (Col. 5951)				Fecha: julio 2025 Expediente: 8158_3/2024			
					Datum: ETRS 1989 Escala: varias Tamaño de impresión: A3			

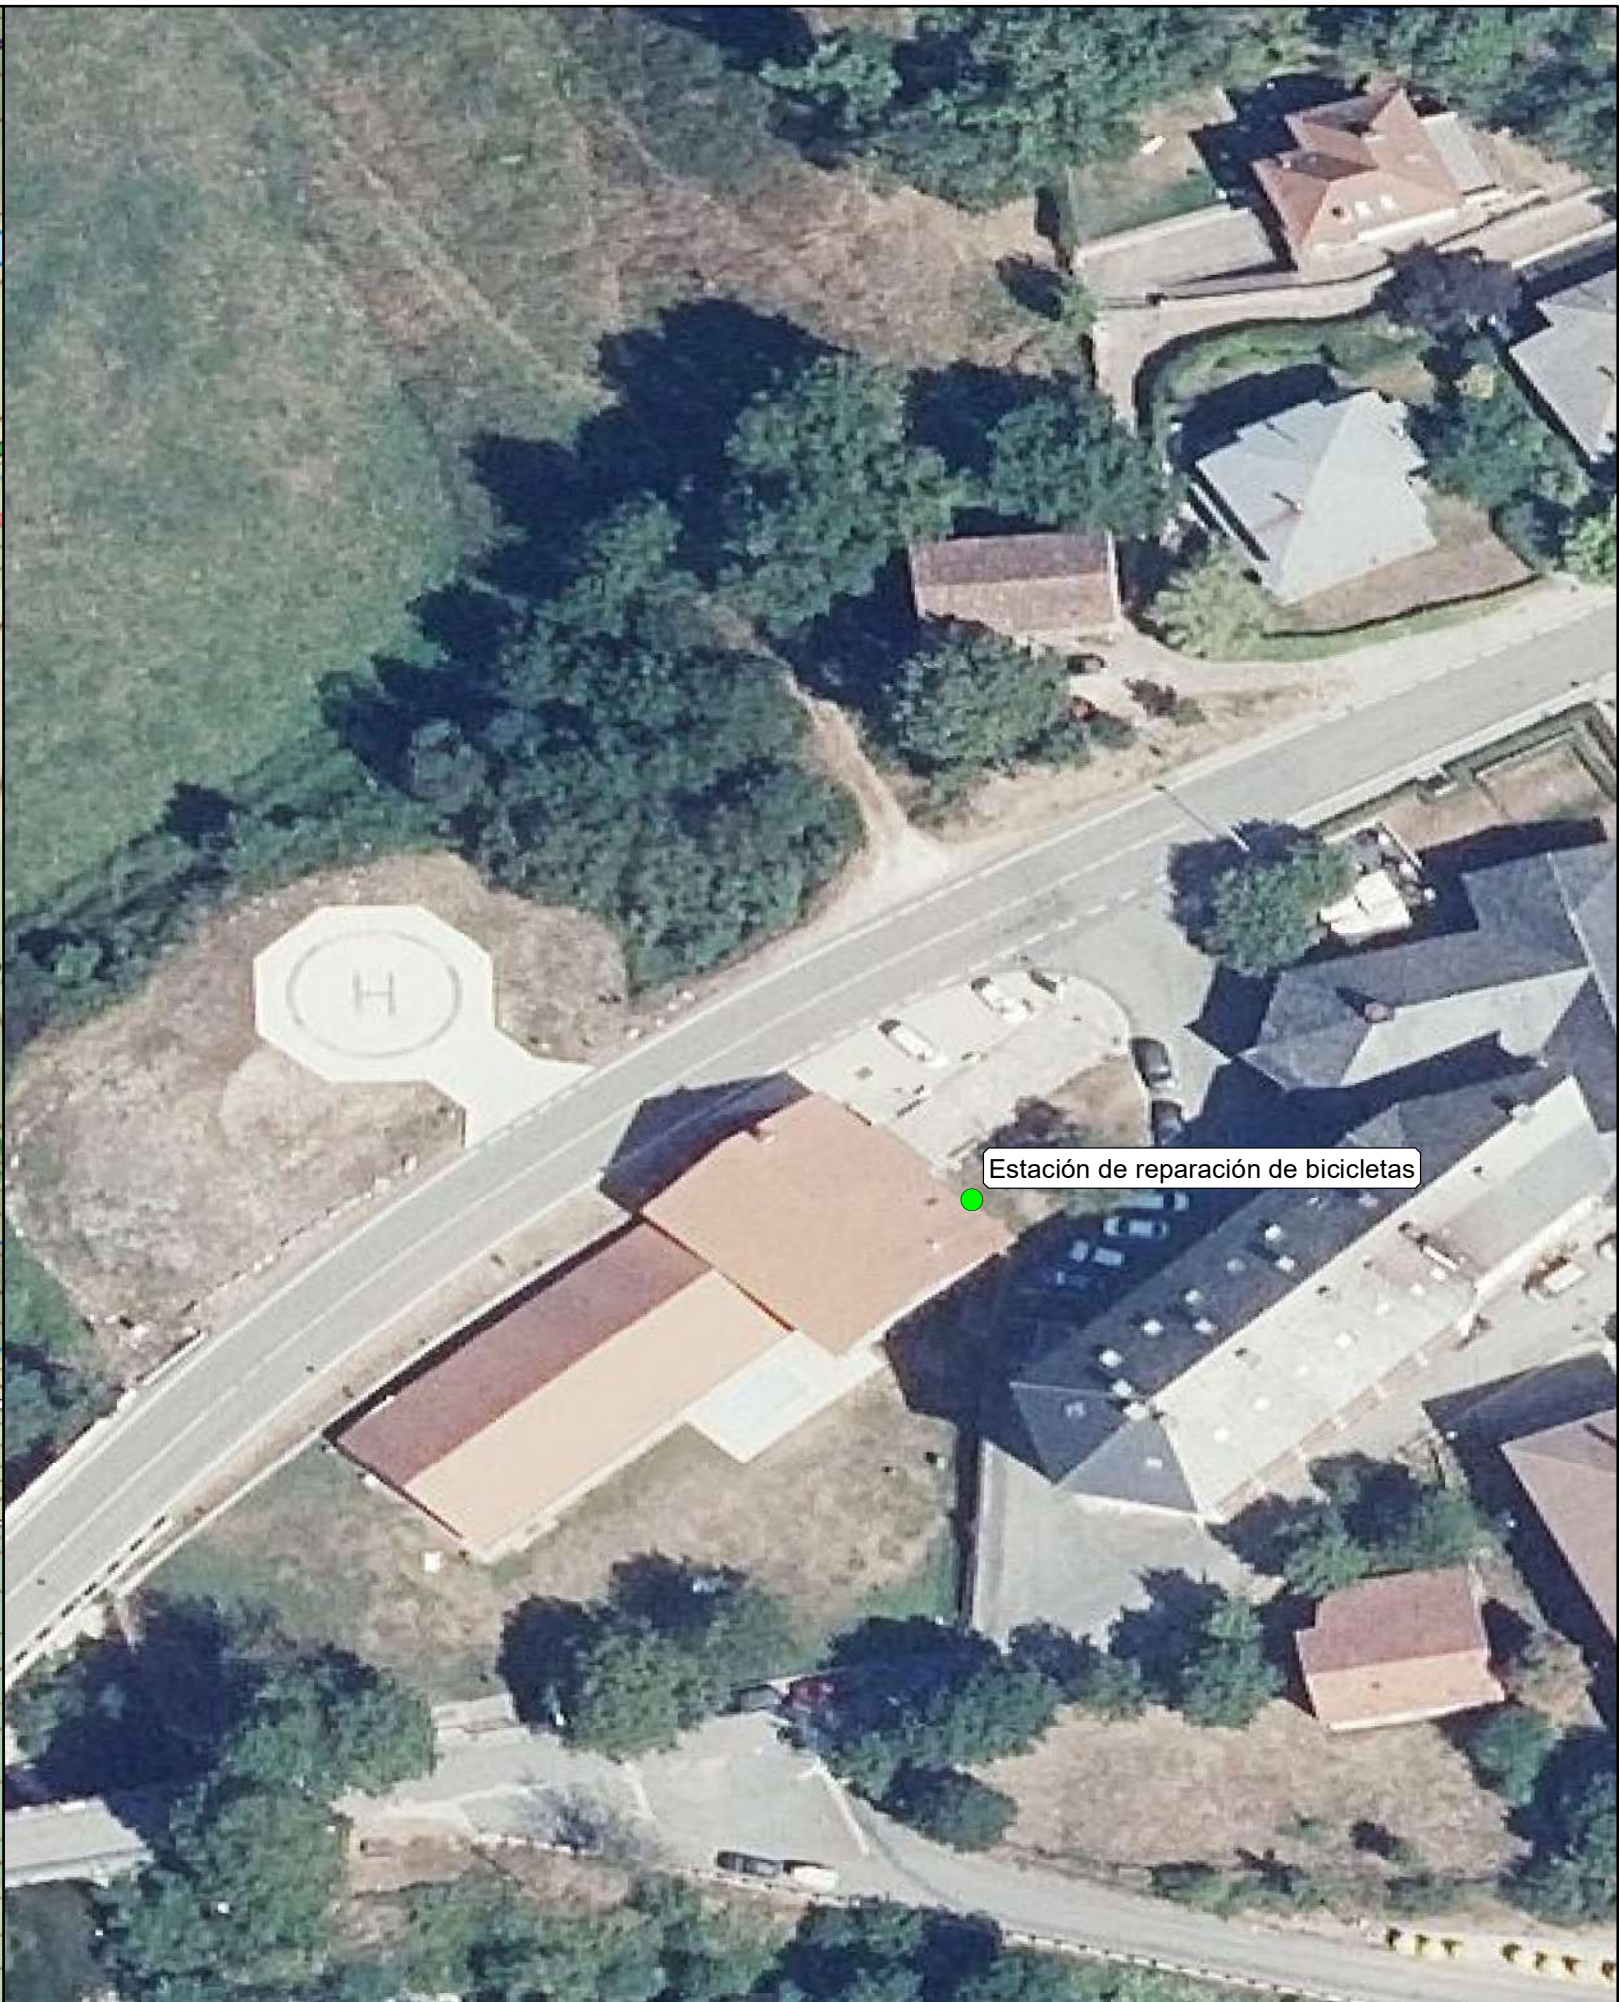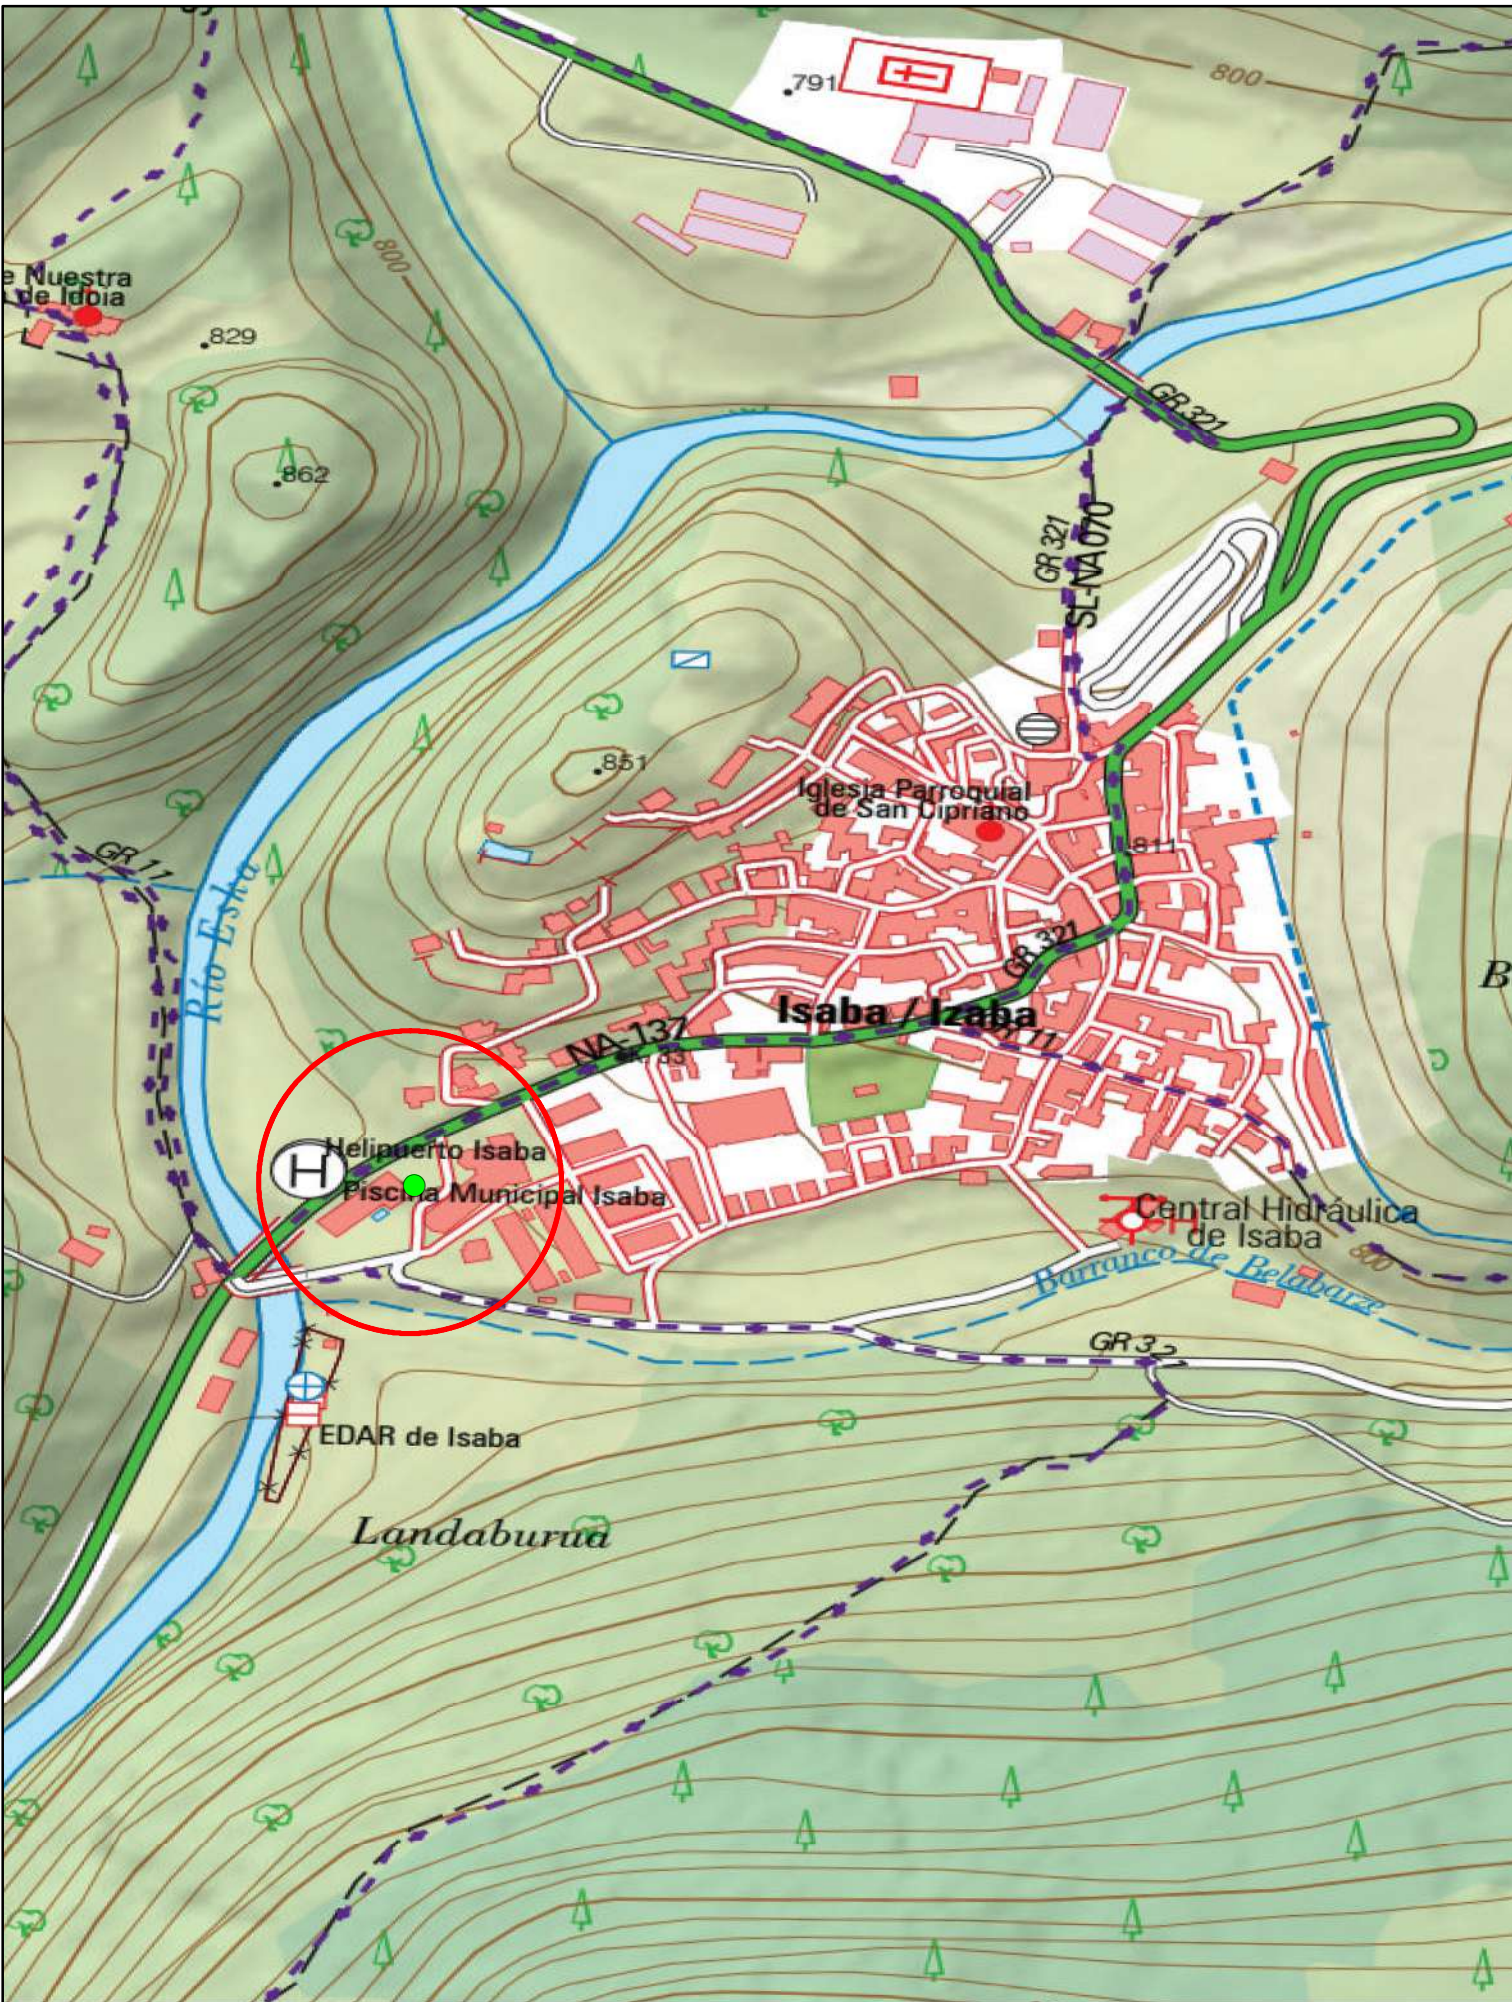



	AUTOR: Ing. Téc. Forestal	SERVICIO DE ASISTENCIA TÉCNICA PARA LA ELABORACIÓN DEL LOTE 1 "DISEÑO DE LA GRAN RUTA DEL PIRINEO" EN EL MARCO DEL PSTD DEL PIRINEO, DEL PLAN DE RECUPERACIÓN, TRANSFORMACIÓN, RESILIENCIA FINANCIADO POR LA UNIÓN EUROPEA-NEXT GENERATION EU	PROMOTOR: Financiado por la Unión Europea Next Generation EU Gobierno de Navarra Nafarroako Gobernua 2030 cederna garaluz	ASISTENCIA TÉCNICA: 	PLANO DE: Ubicación de punto de actuaciones en la localidad de Isaba			PLANO Nº: 6
	Francisco Manuel García Durán (Col. 5951)				Fecha: julio 2025		Expediente: 8158_3/2024	
					Datum: ETRS 1989	Escala: varias	Tamaño de impresión: A3	





	AUTOR: Ing. Téc. Forestal	SERVICIO DE ASISTENCIA TÉCNICA PARA LA ELABORACIÓN DEL LOTE 1 "DISEÑO DE LA GRAN RUTA DEL PIRINEO" EN EL MARCO DEL PSTD DEL PIRINEO, DEL PLAN DE RECUPERACIÓN, TRANSFORMACIÓN, RESILENCIA FINANCIADO POR LA UNIÓN EUROPEA-NEXT GENERATION EU	PROMOTOR: 	ASISTENCIA TÉCNICA: 	PLANO DE: Ubicación de punto de actuaciones en la localidad de Isaba			PLANO Nº: 7
	Francisco Manuel García Durán (Col. 5951)				Fecha: julio 2025		Expediente: 8158_3/2024	
					Datum: ETRS 1989		Tamaño de impresión: A3	
					Escala: varias			


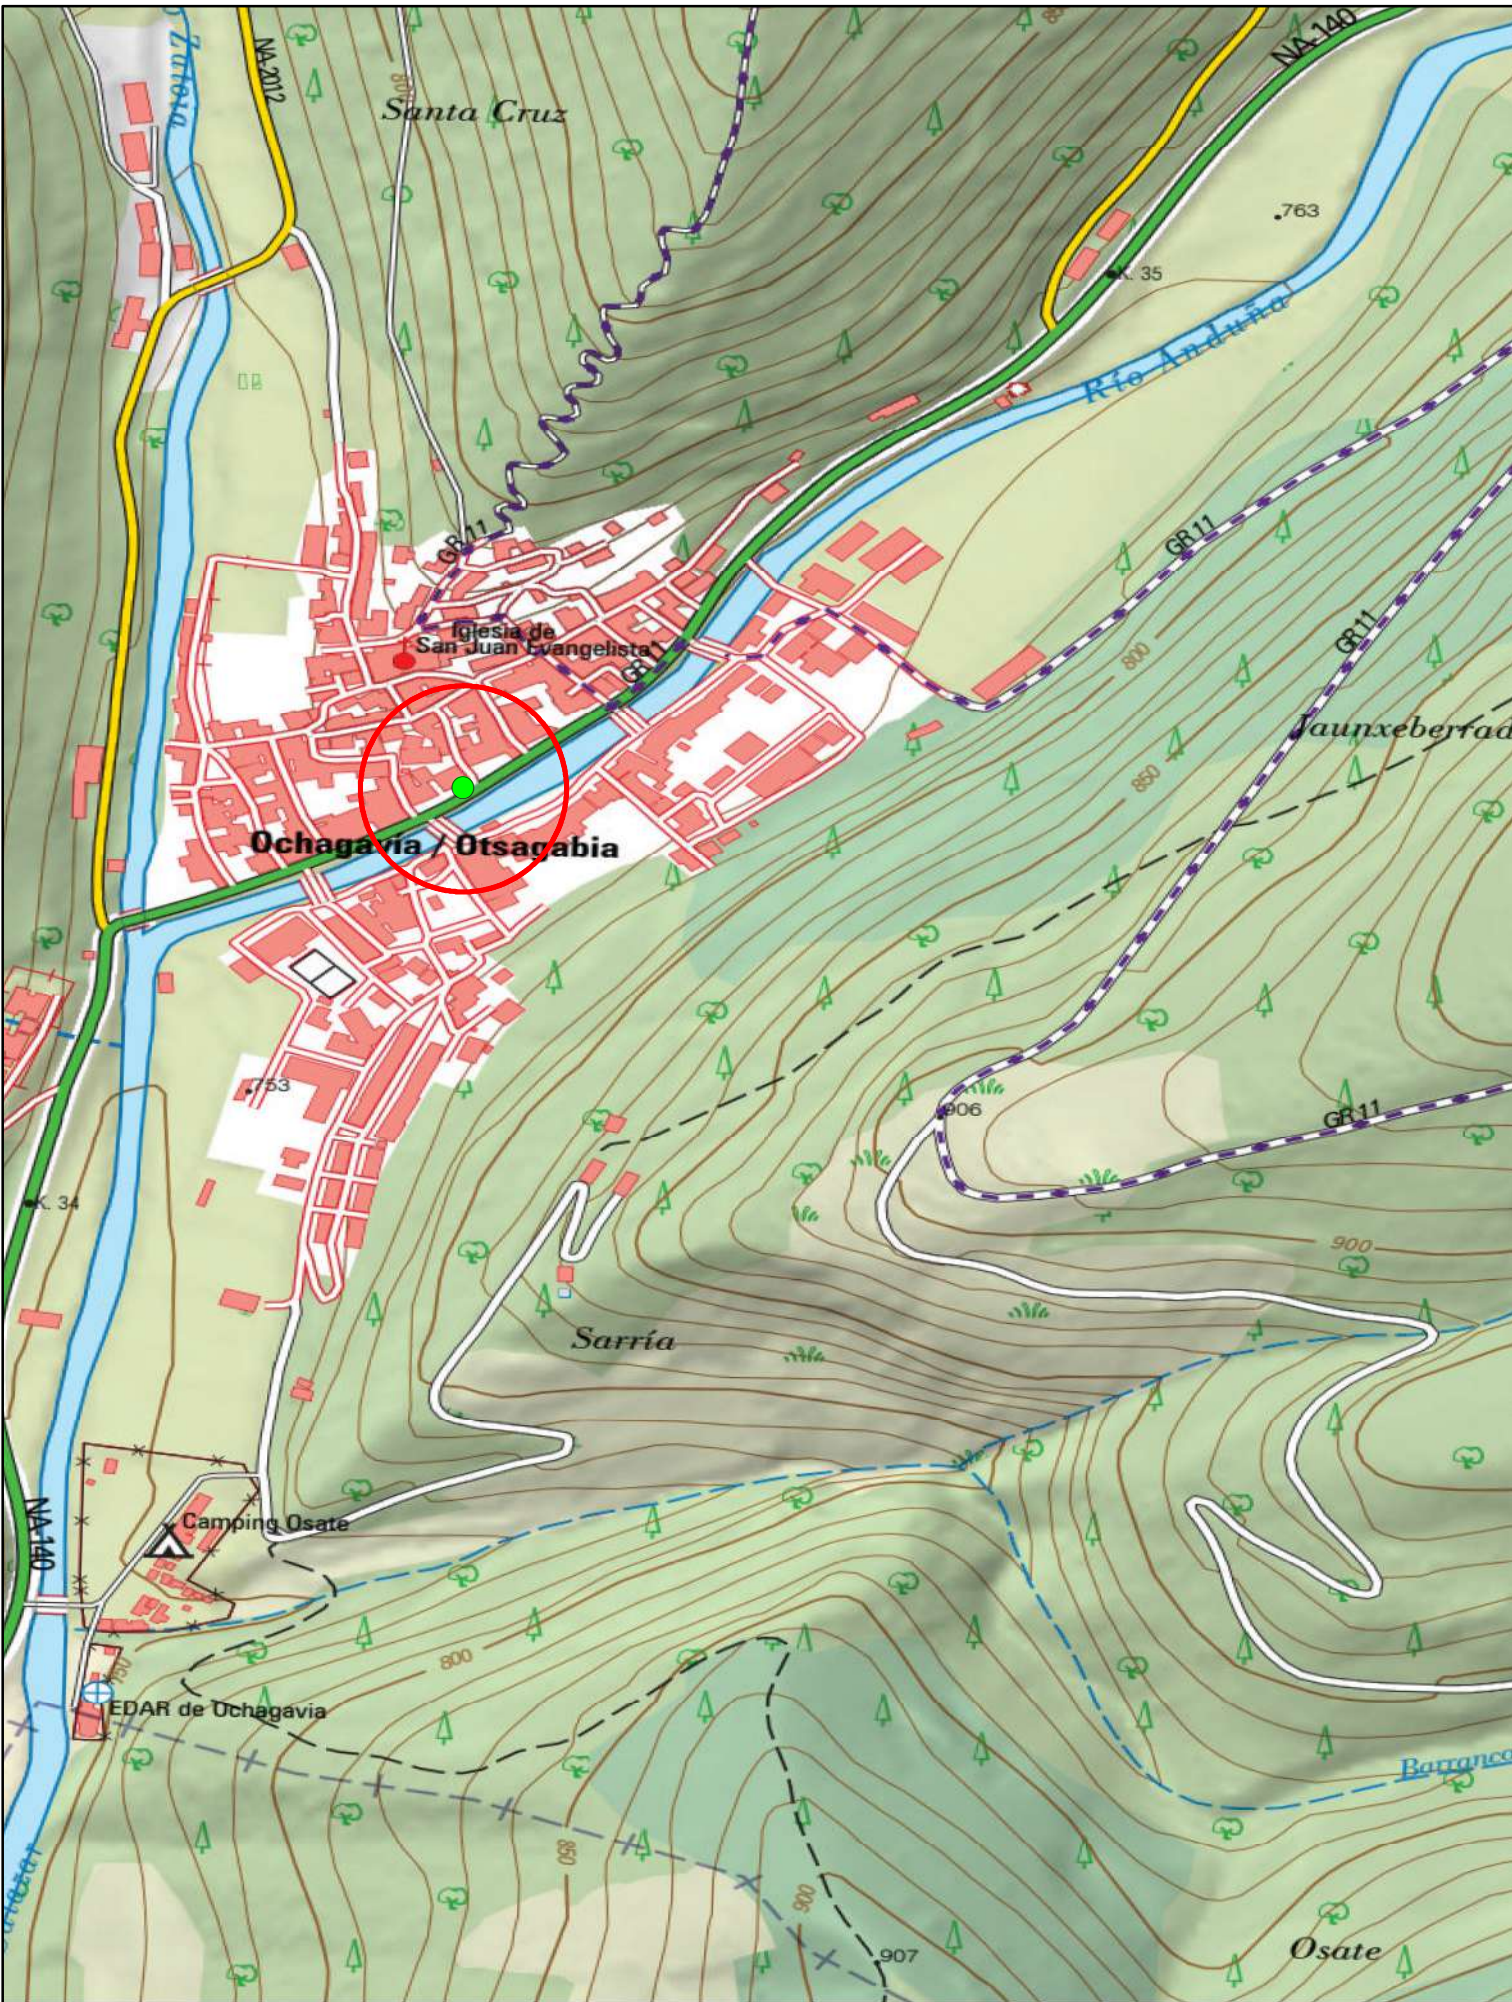



	AUTOR: Ing. Téc. Forestal	SERVICIO DE ASISTENCIA TÉCNICA PARA LA ELABORACIÓN DEL LOTE 1 "DISEÑO DE LA GRAN RUTA DEL PIRINEO" EN EL MARCO DEL PSTD DEL PIRINEO, DEL PLAN DE RECUPERACIÓN, TRANSFORMACIÓN, RESILIENCIA FINANCIADO POR LA UNIÓN EUROPEA-NEXT GENERATION EU	PROMOTOR:	ASISTENCIA TÉCNICA:	PLANO DE:			PLANO N°: 8
					Ubicación de punto de actuaciones en la localidad de Ochagavía			
	Francisco Manuel García Durán (Col. 5951)				Fecha: julio 2025			
					Datum: ETRS 1989			
					Escala: varias	Tamaño de impresión: A3		

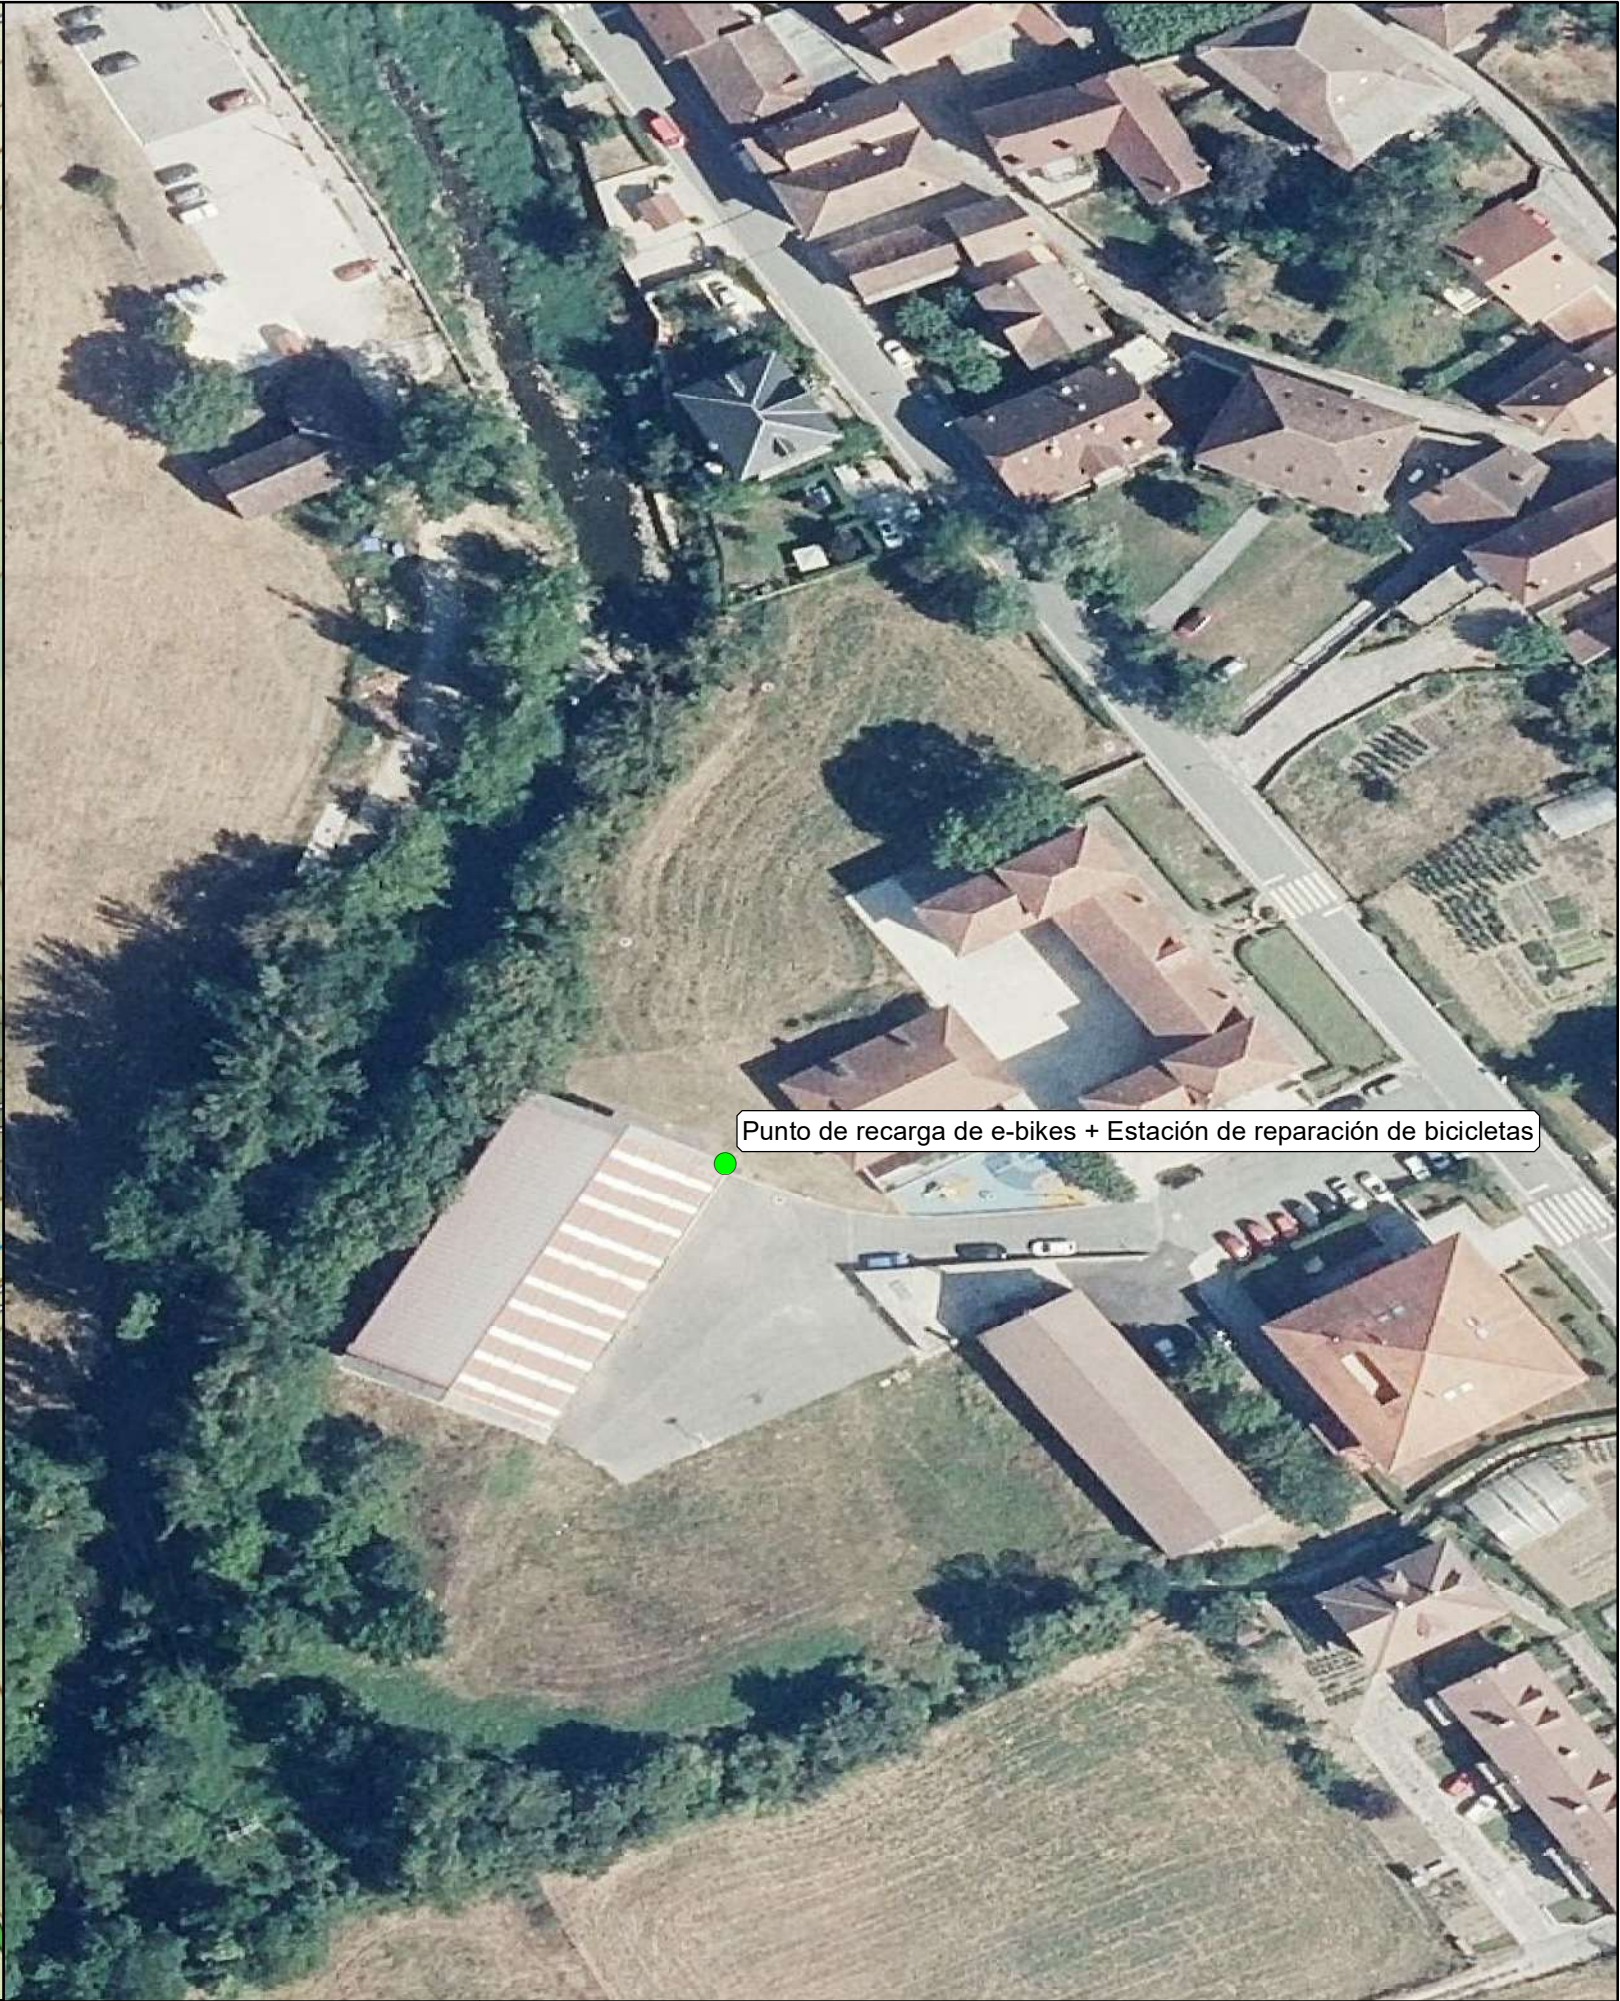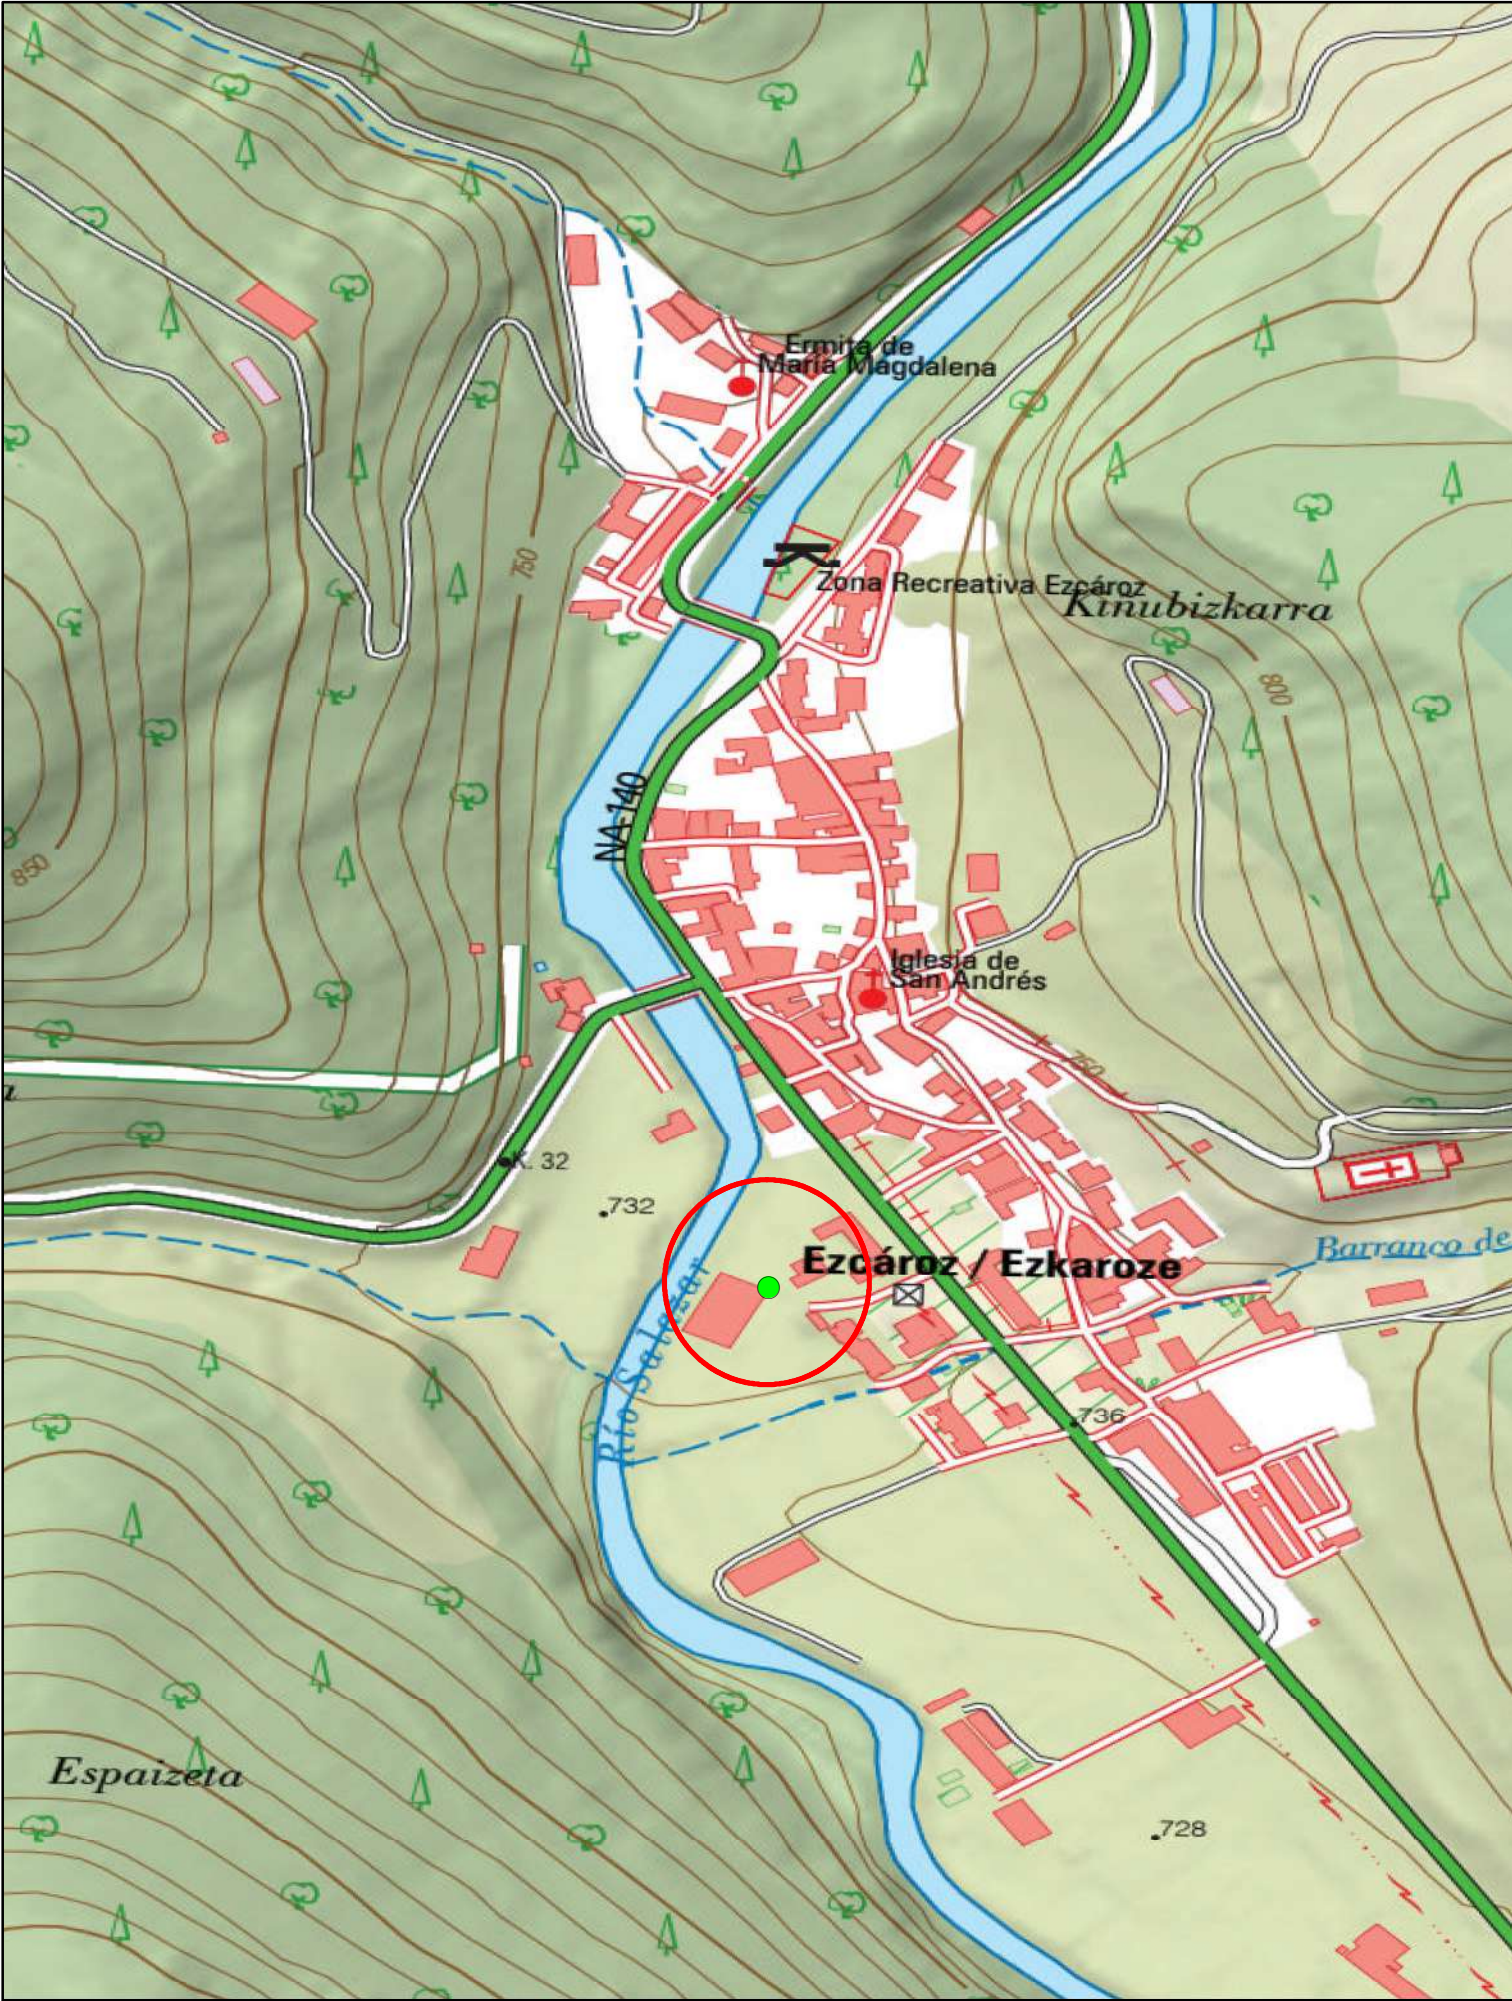


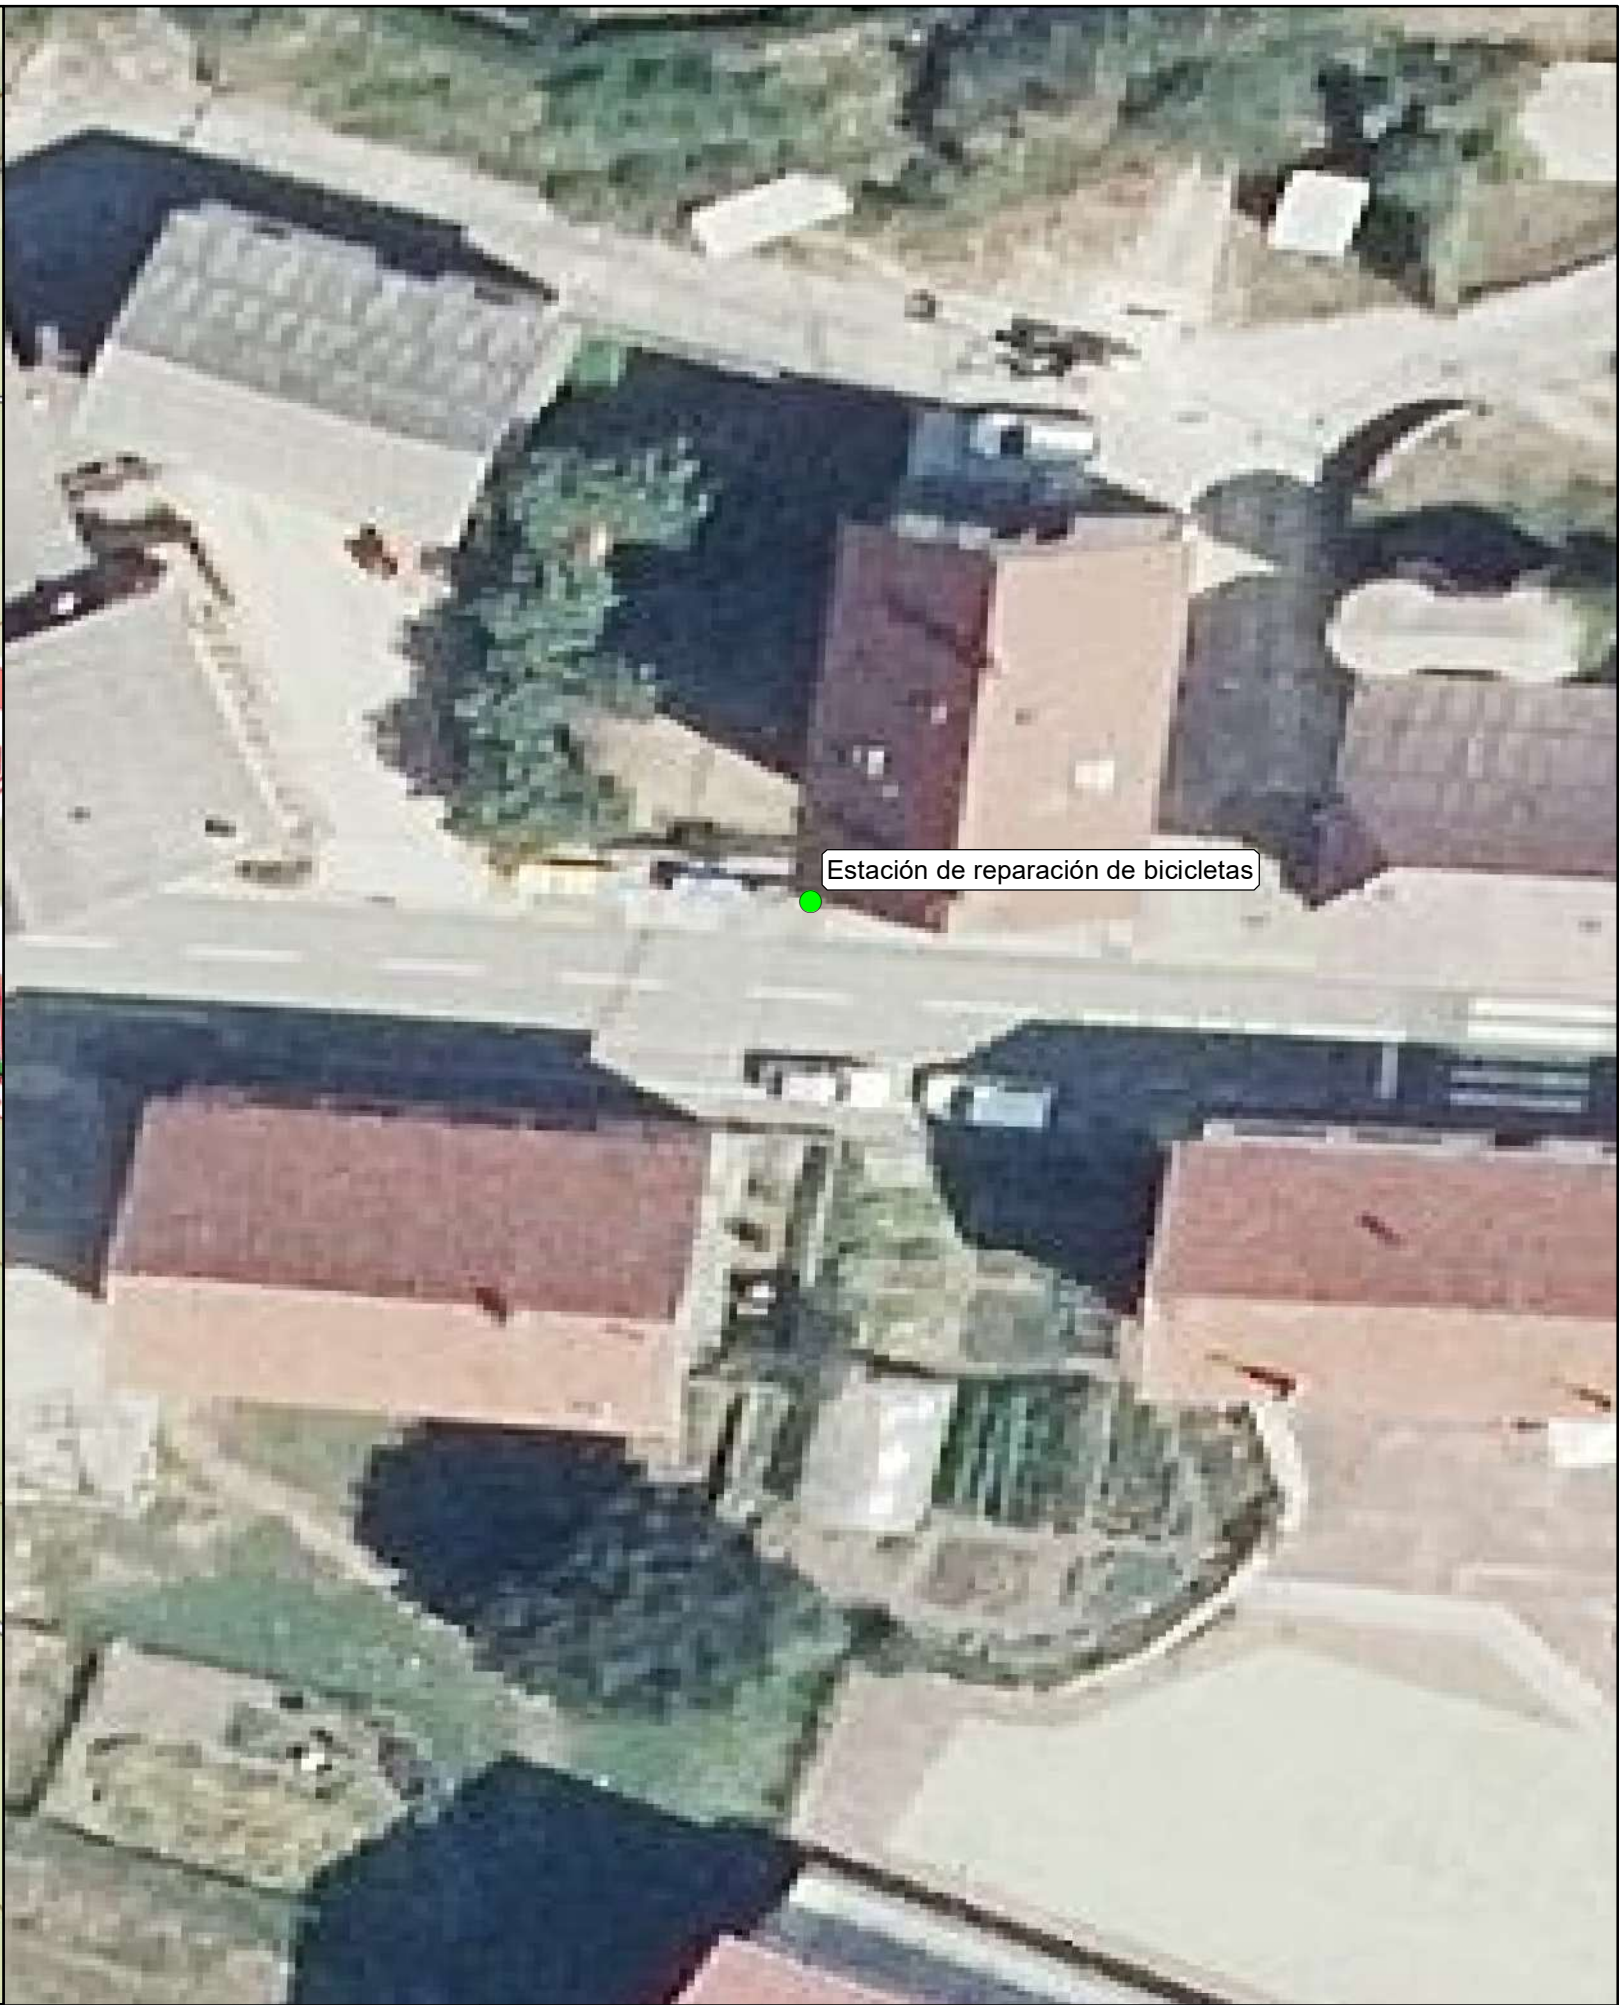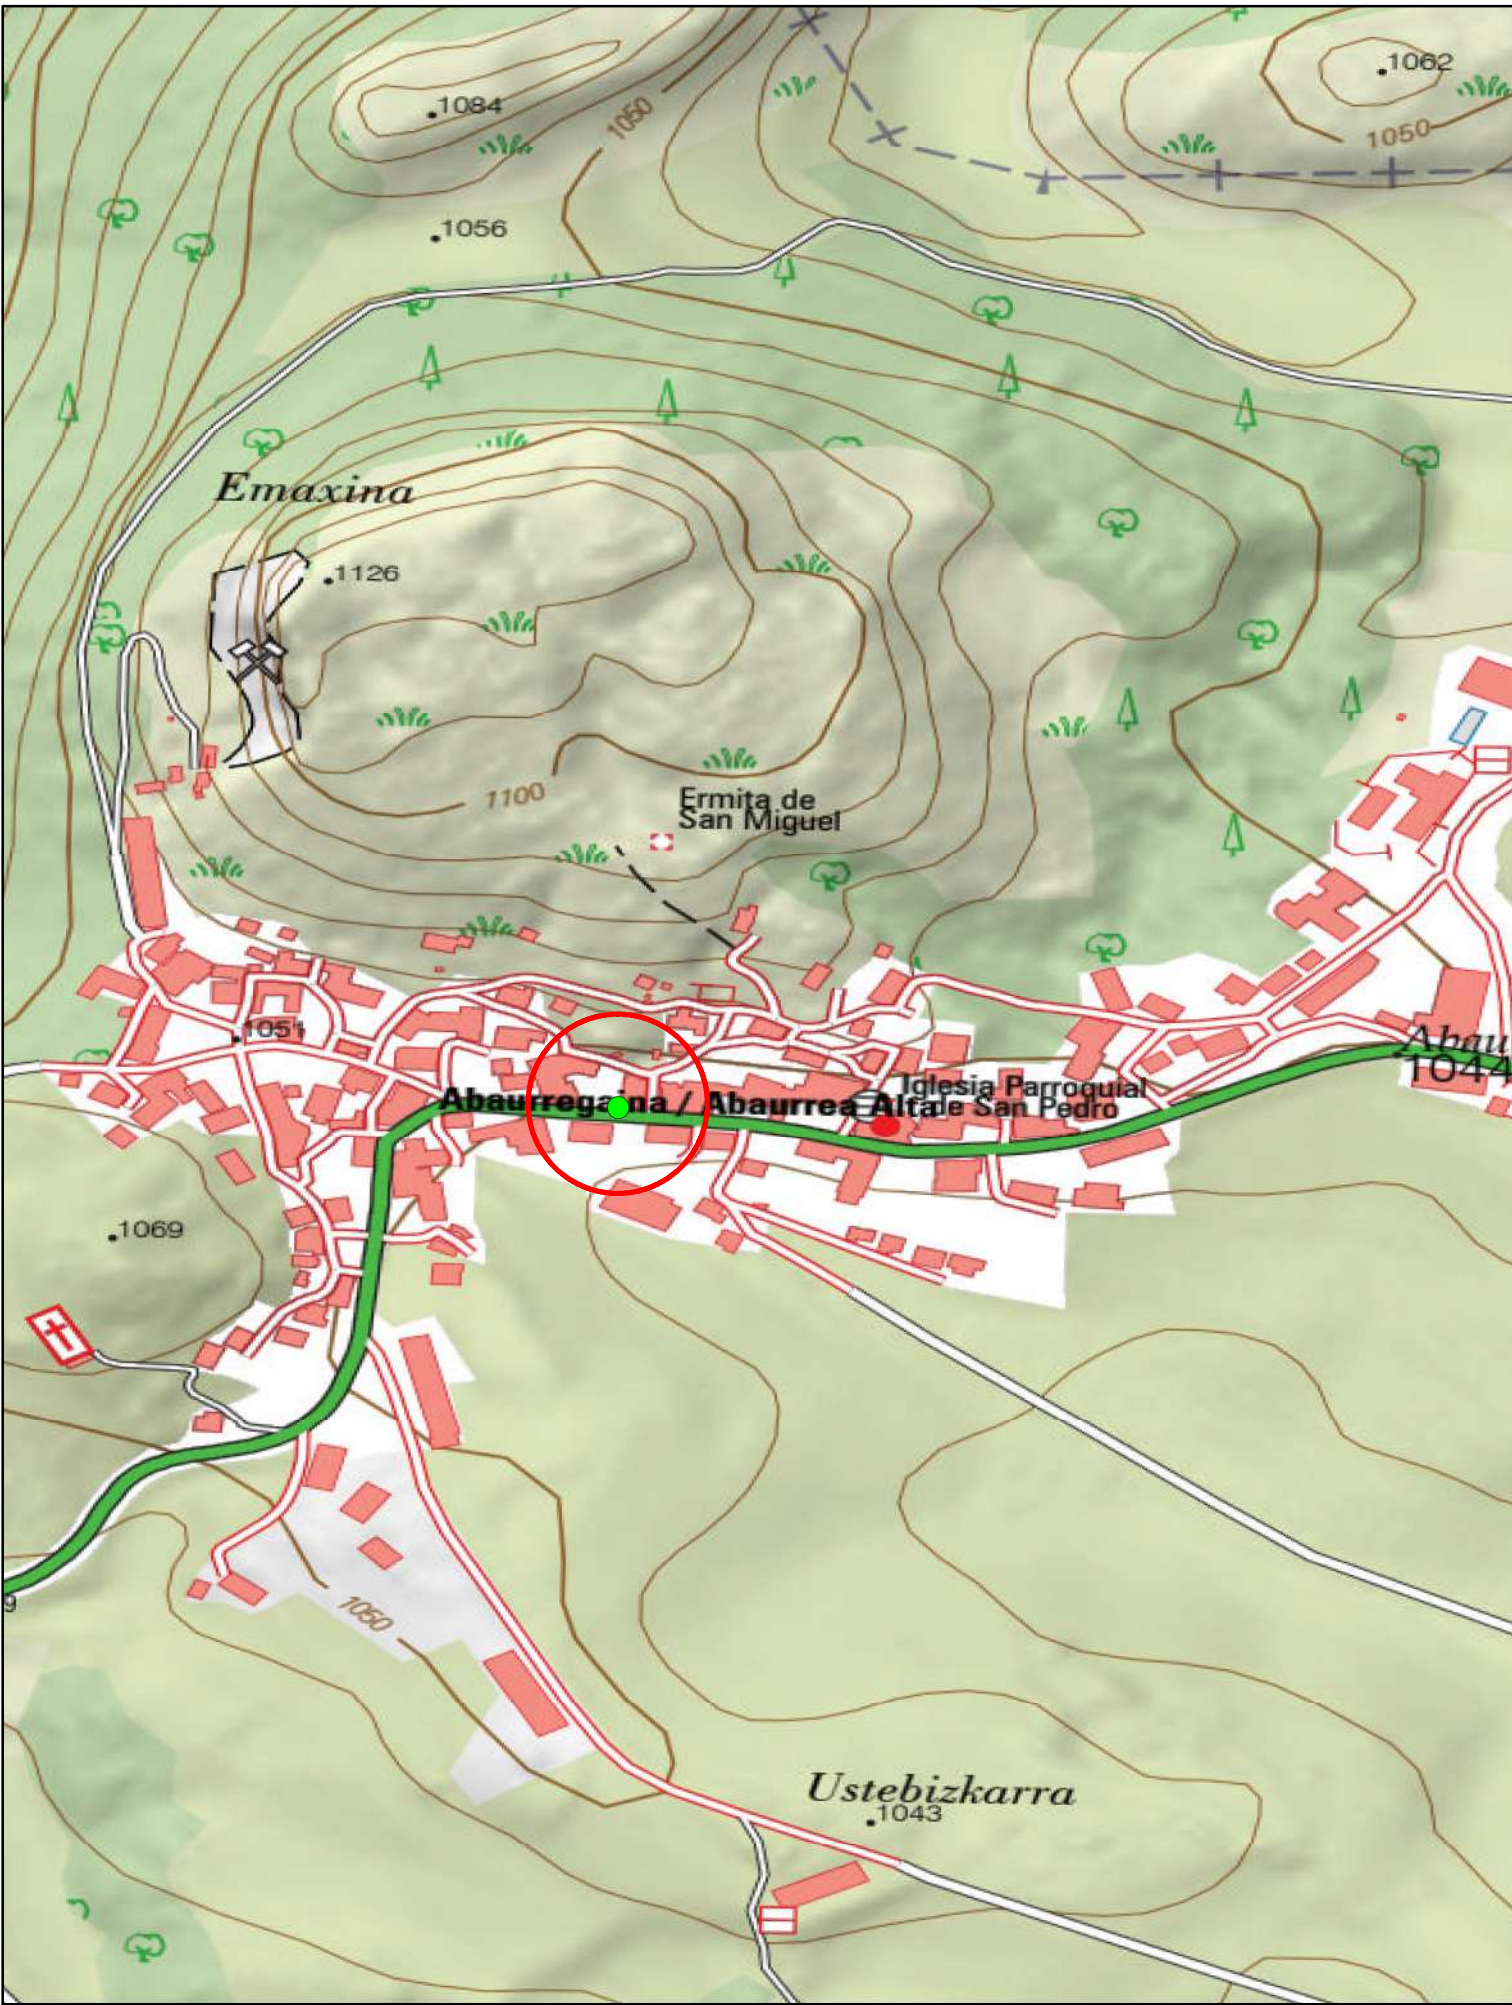



Estación de reparación de bicicletas

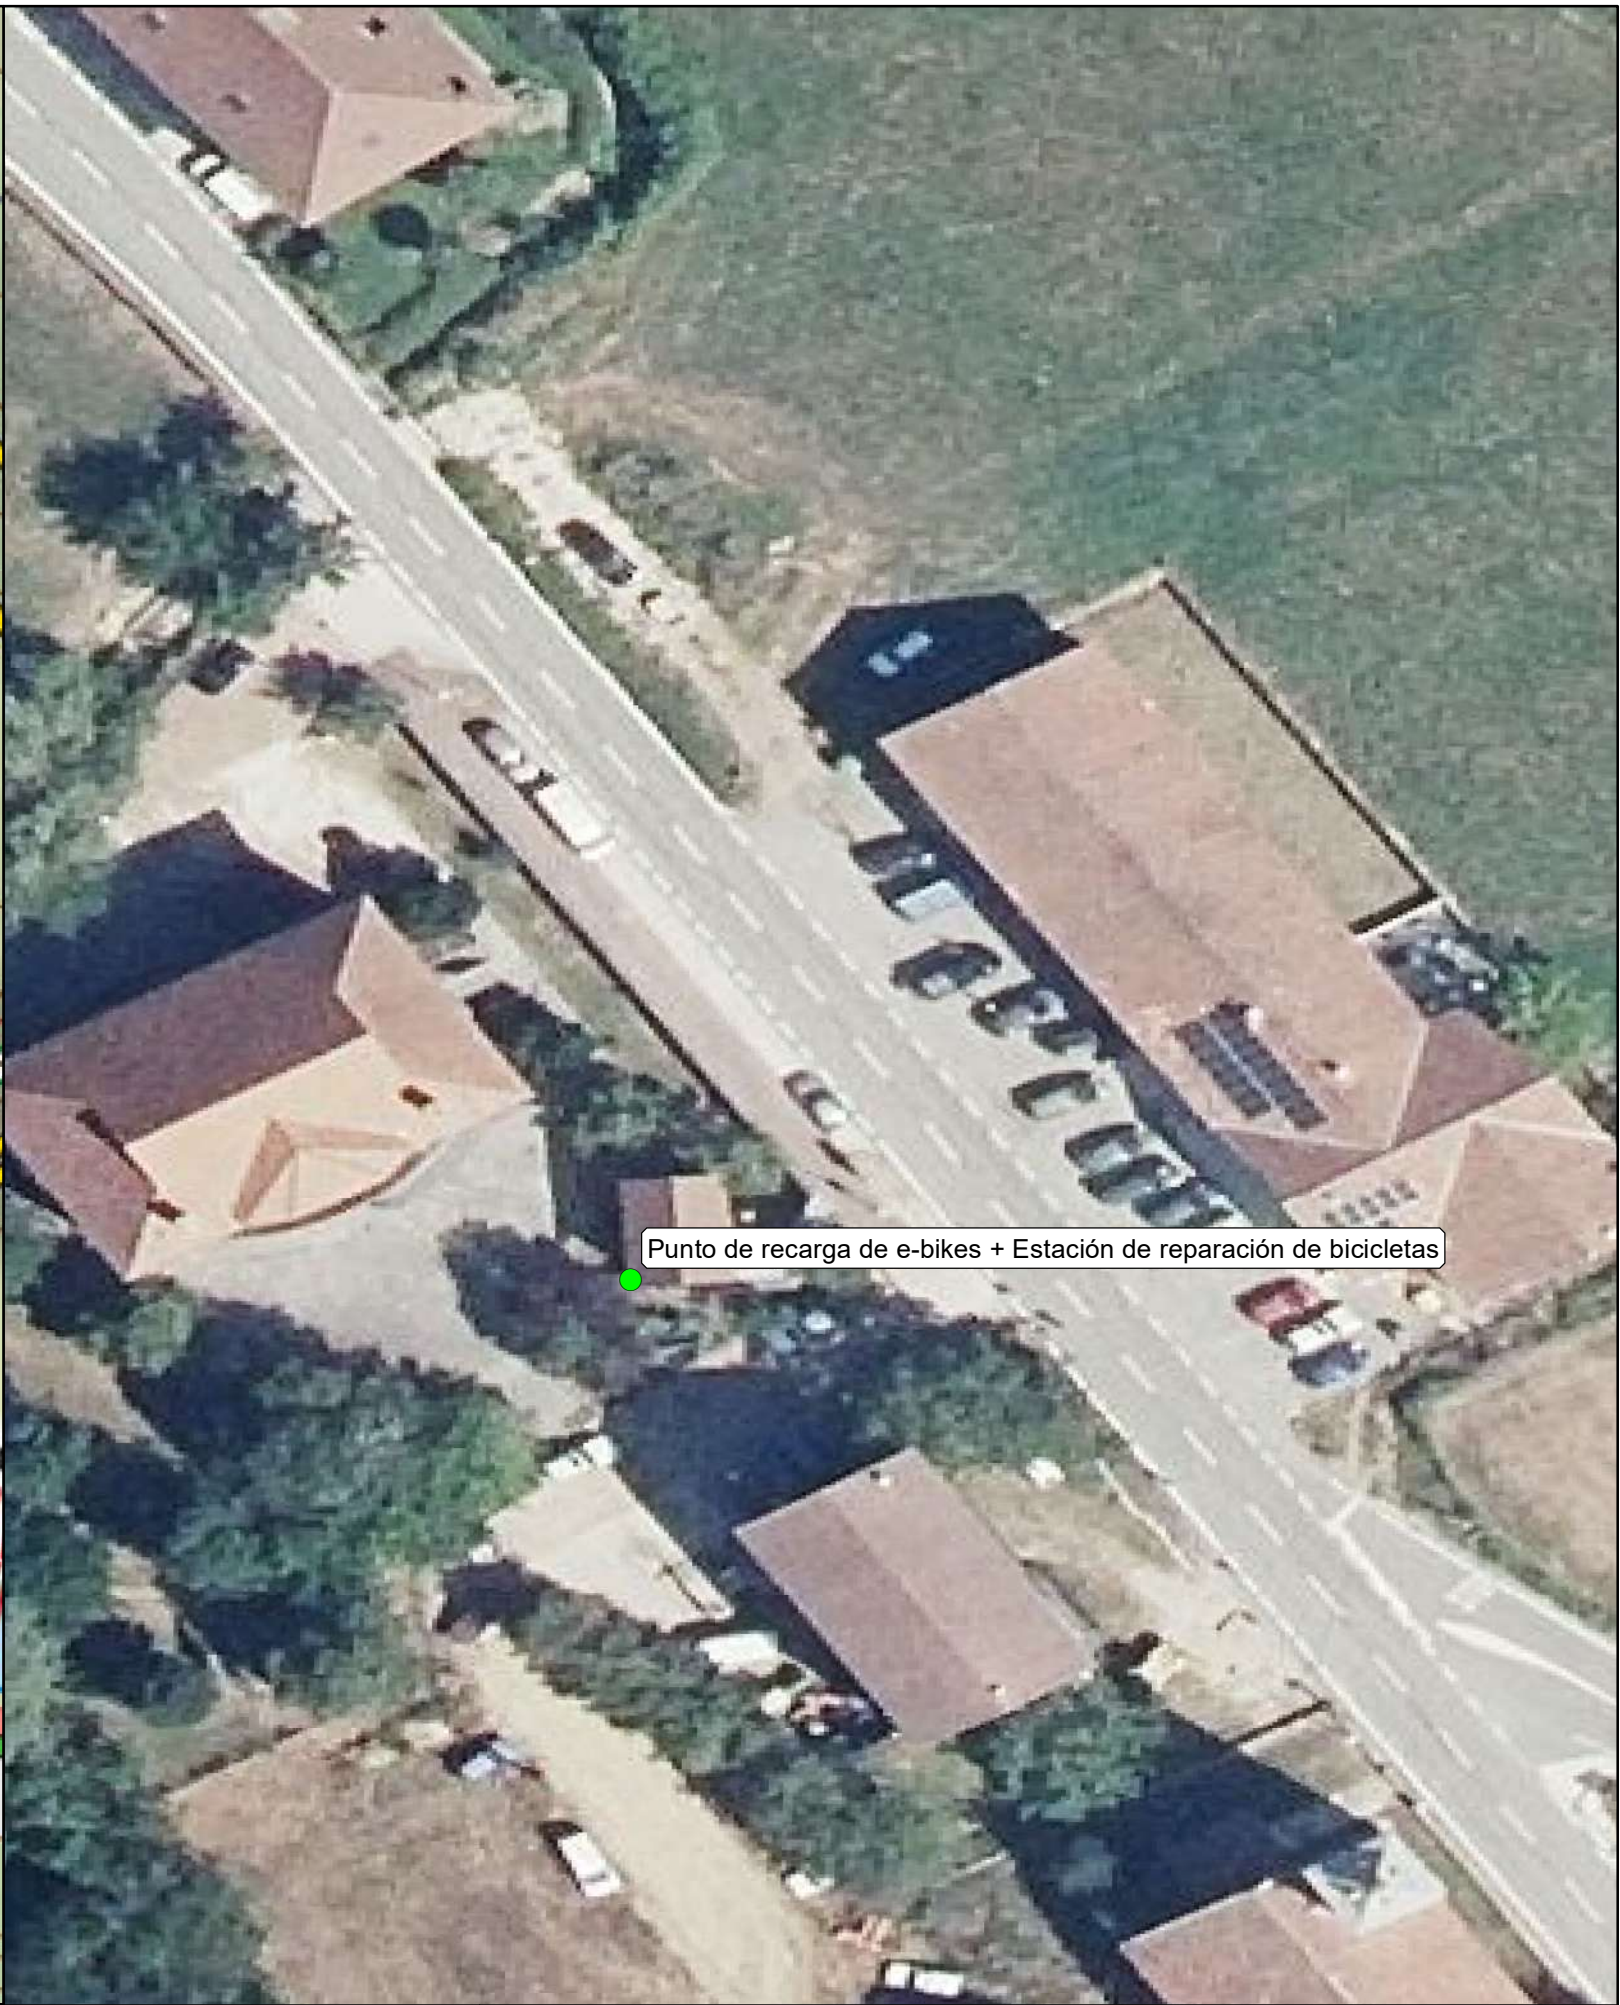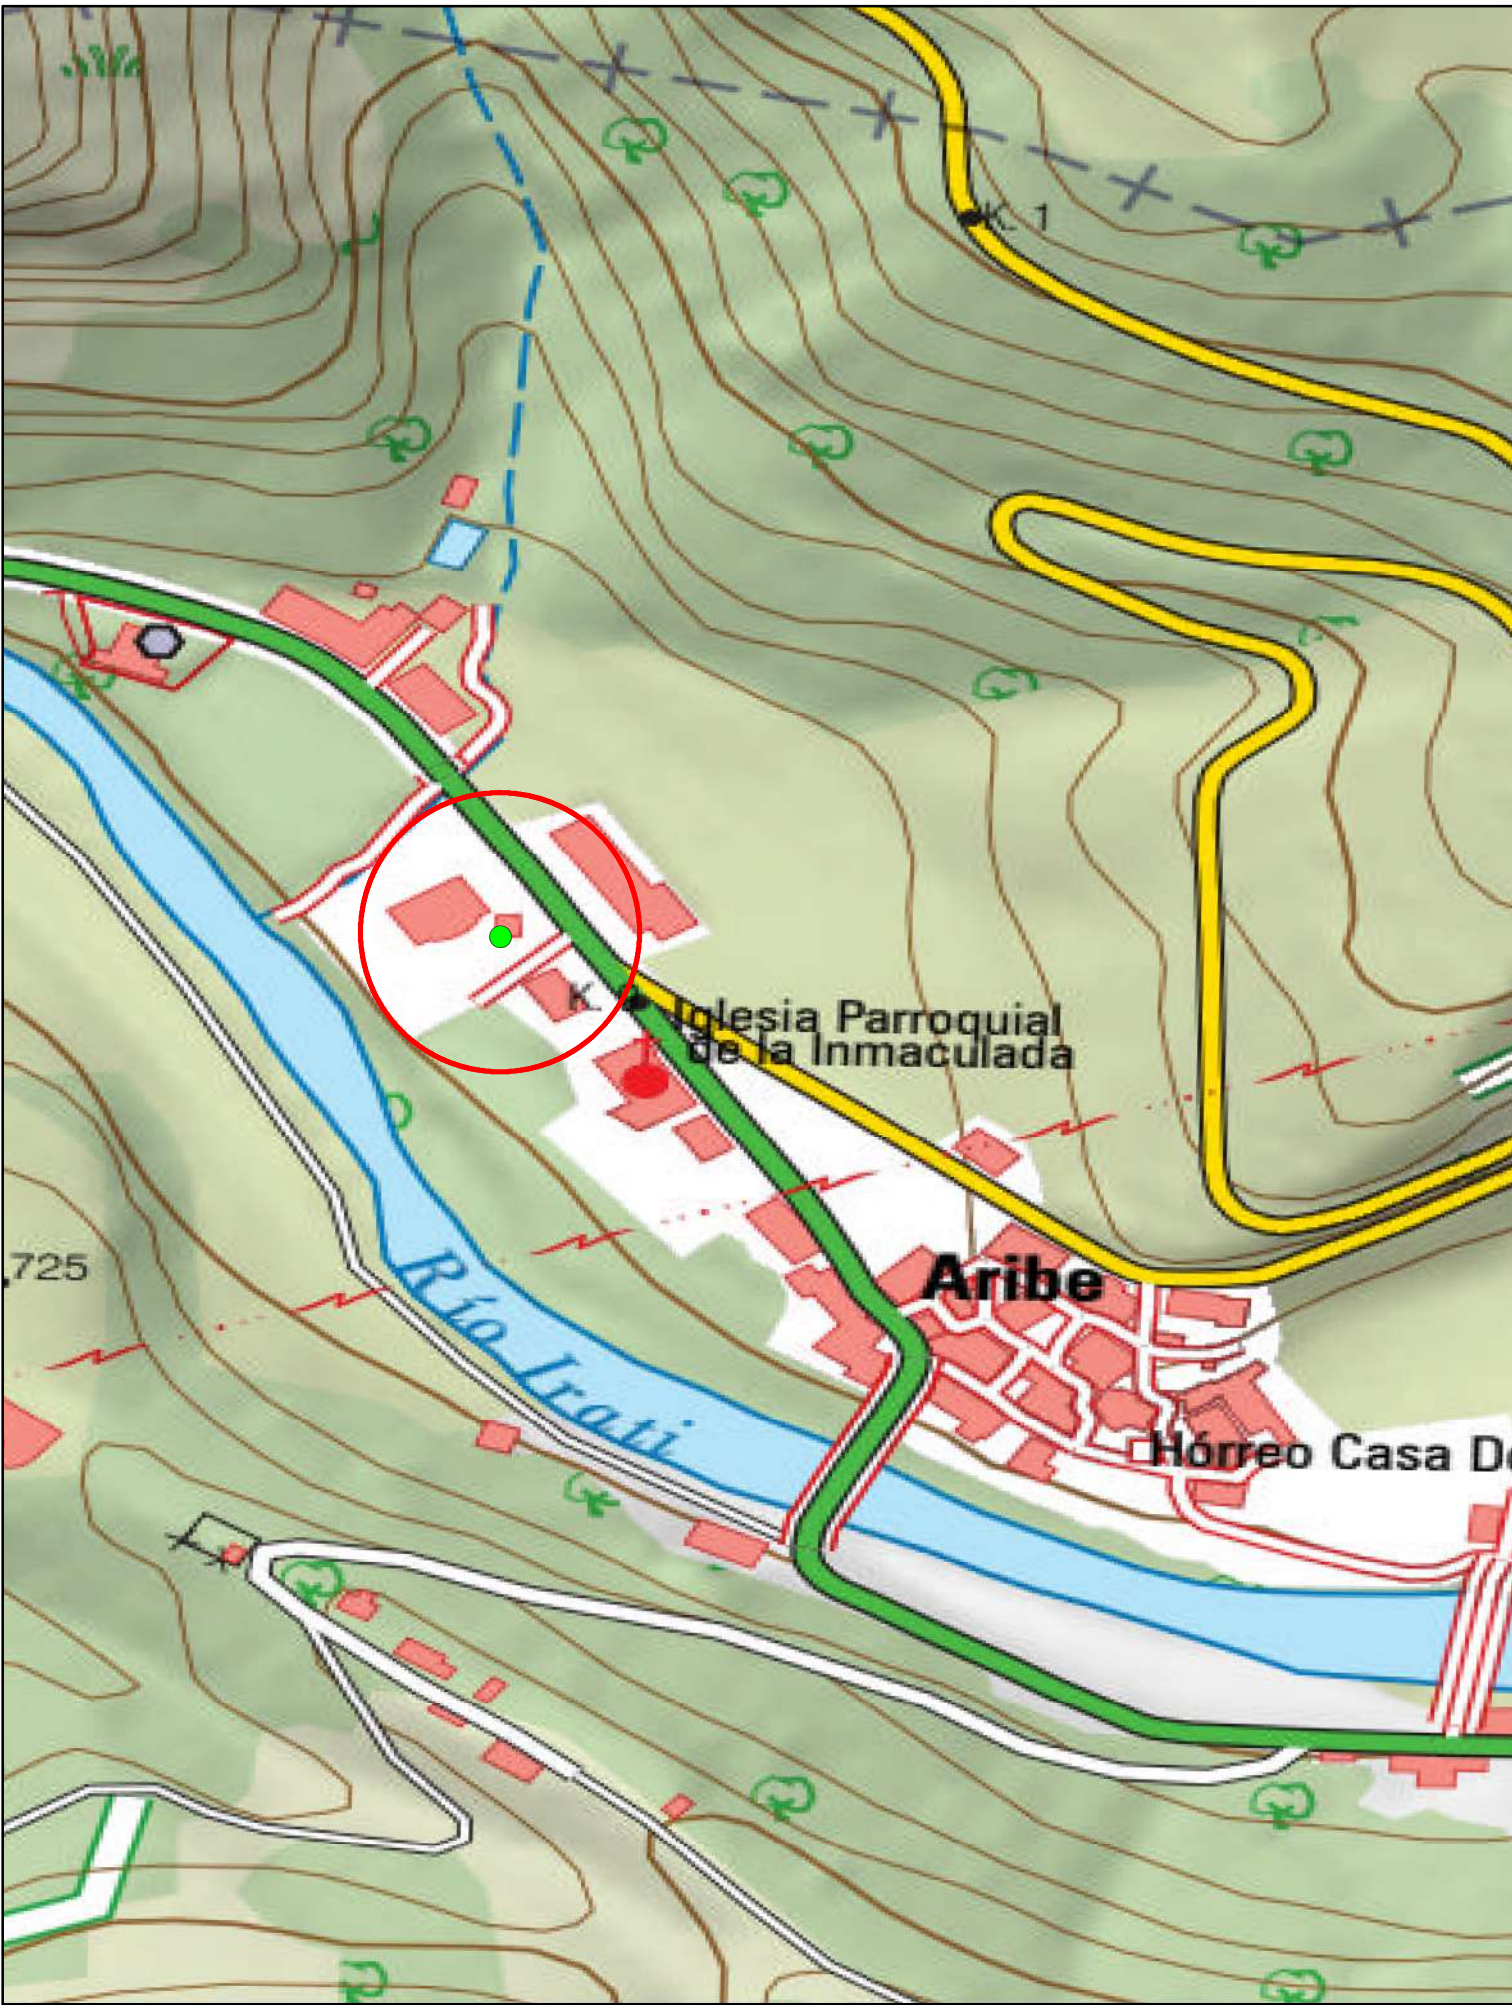

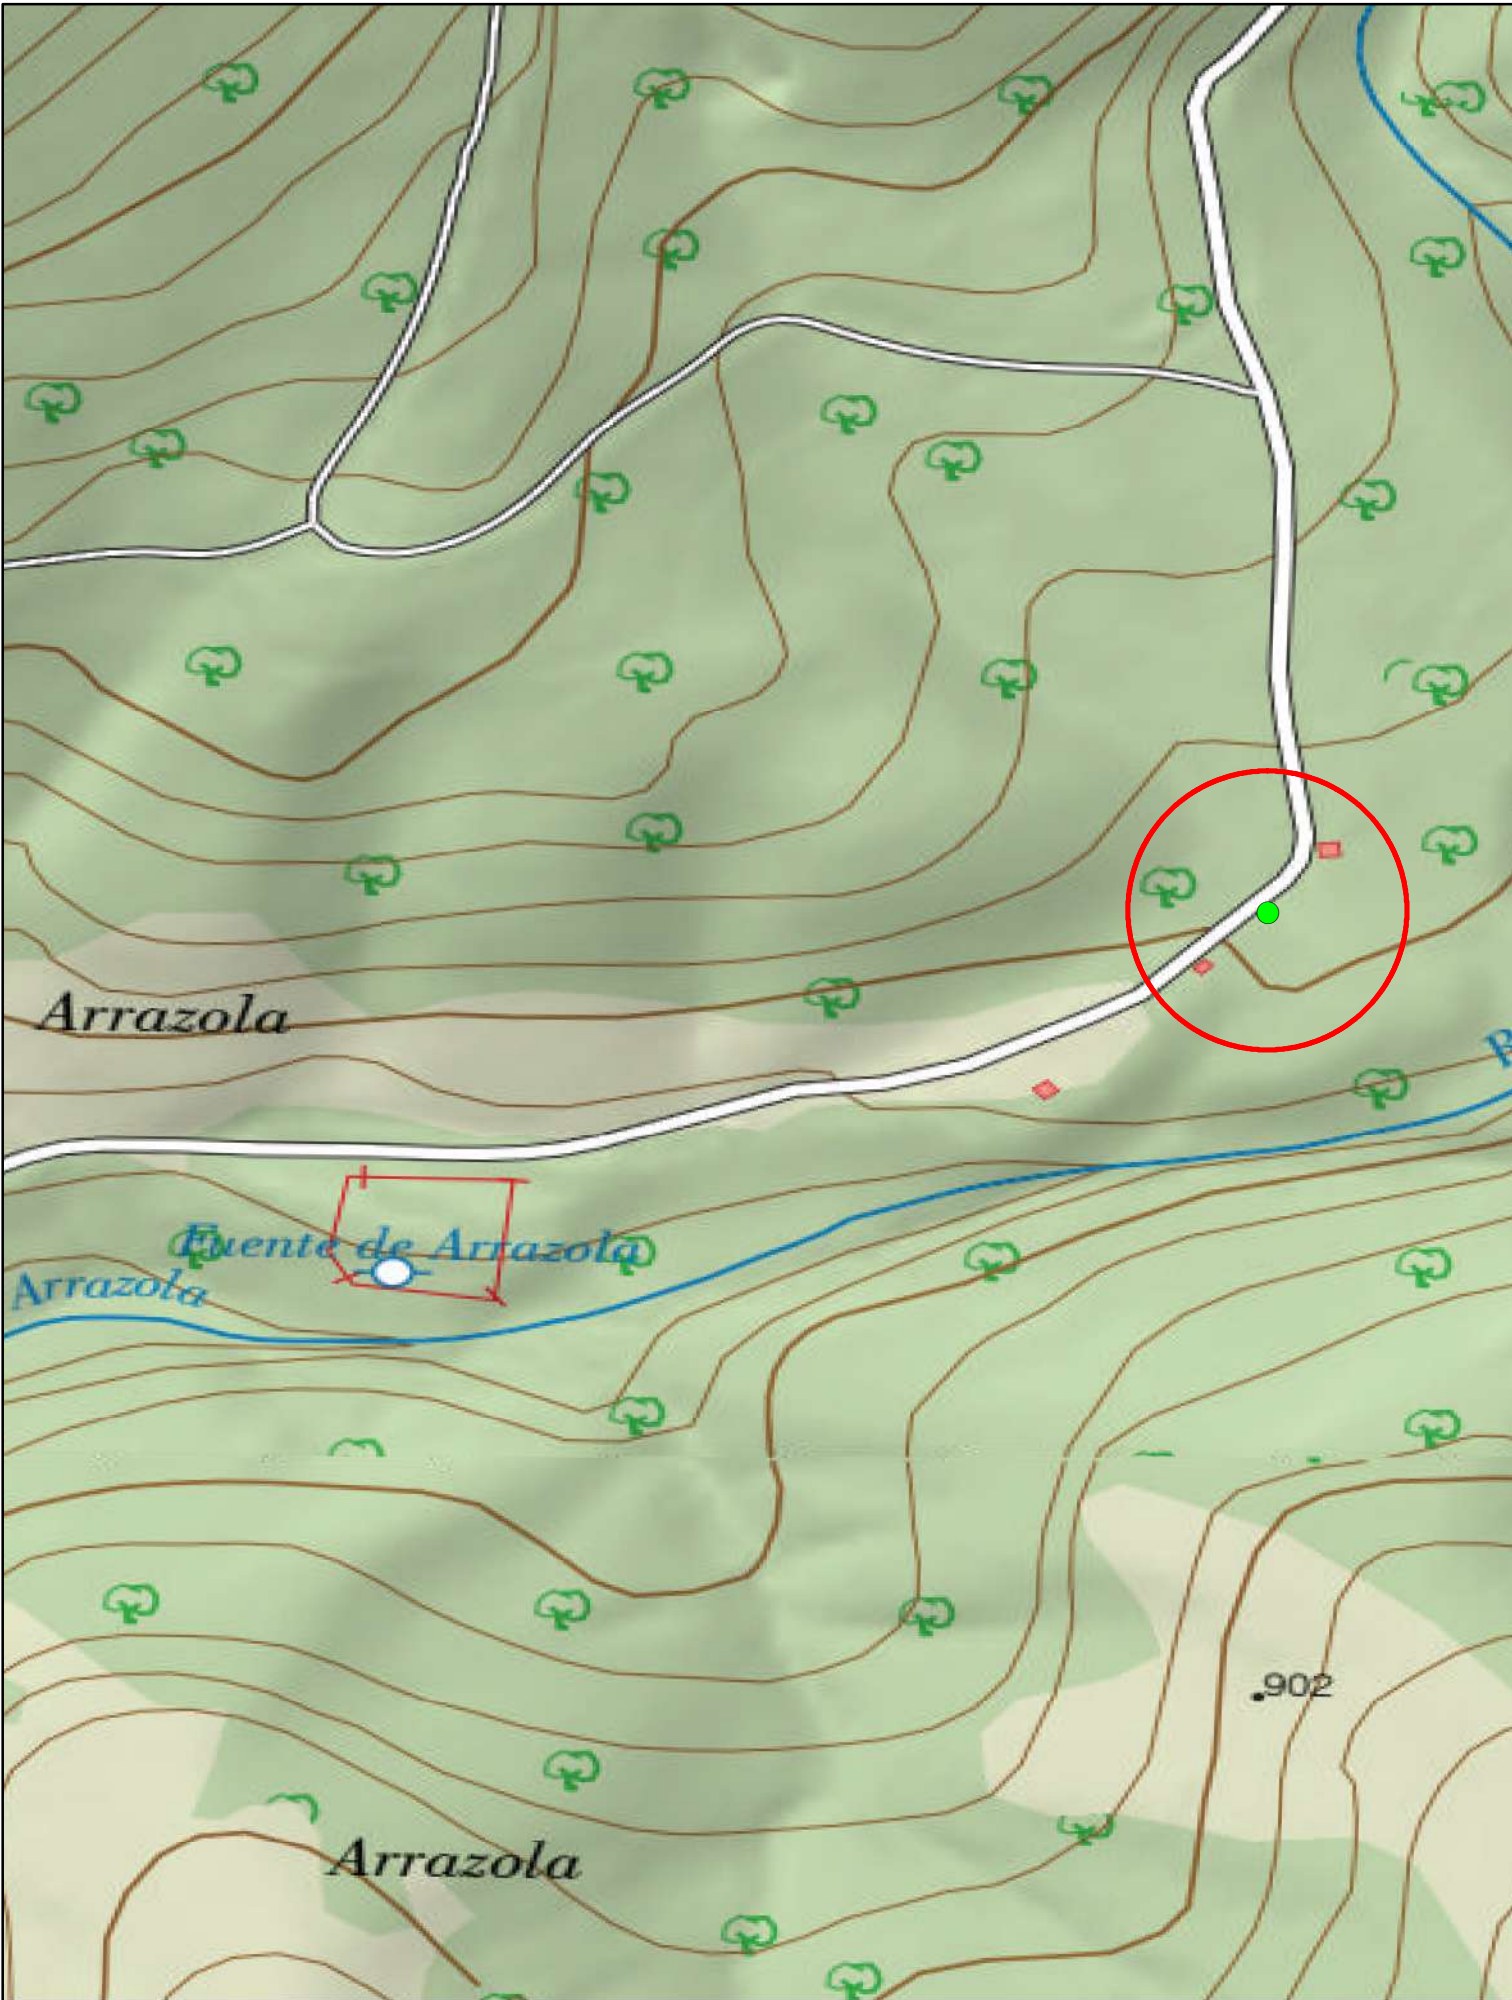


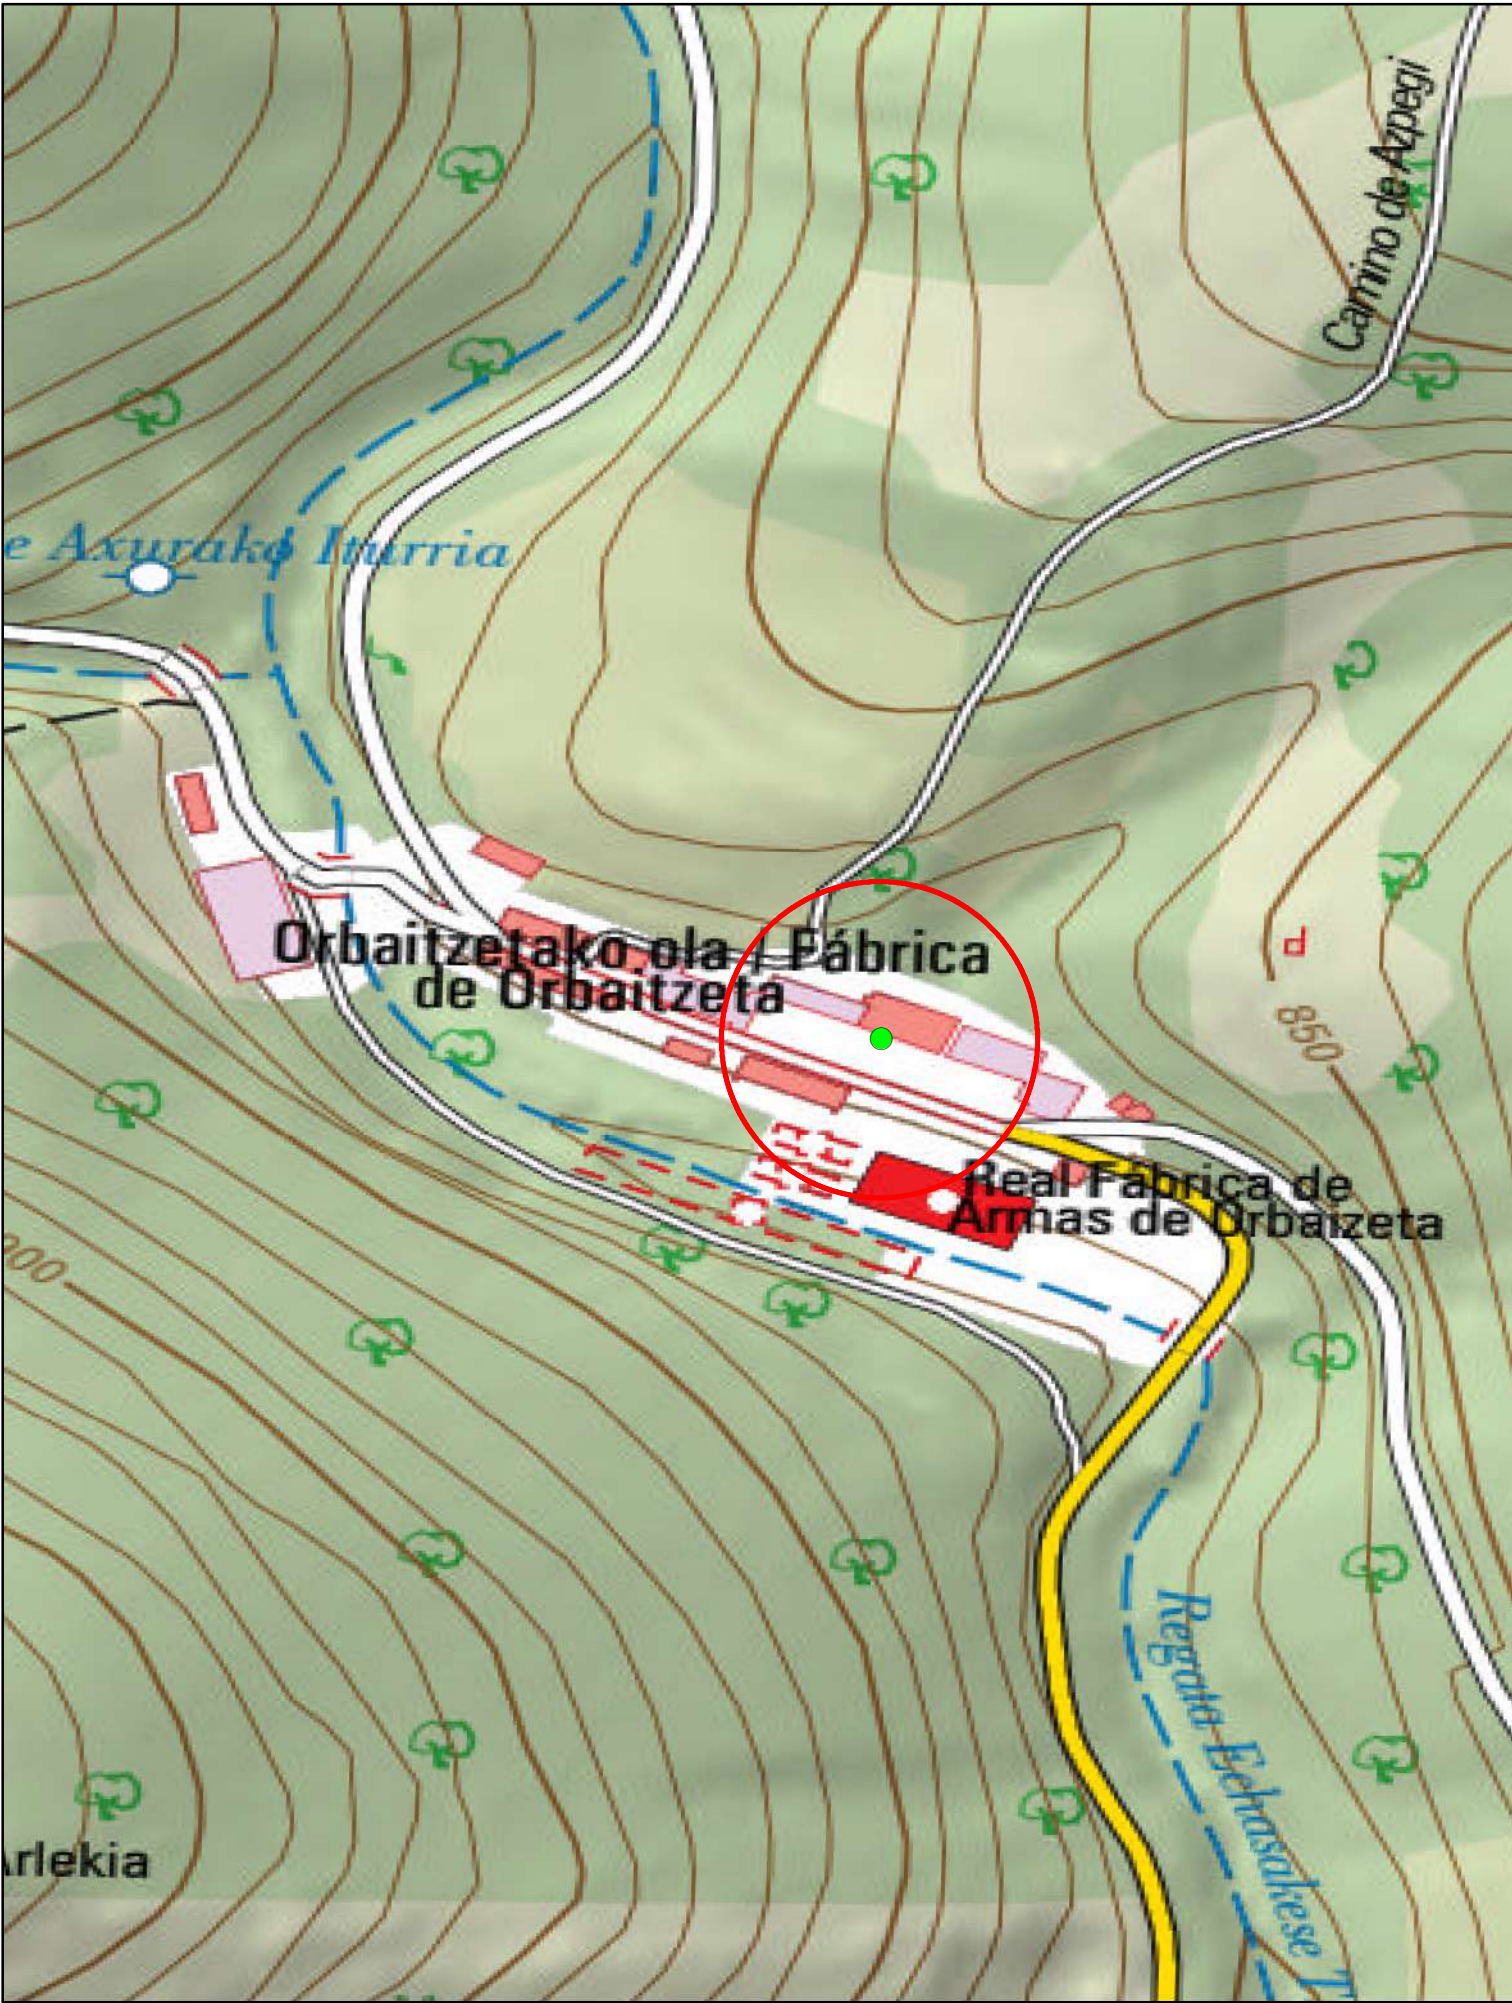


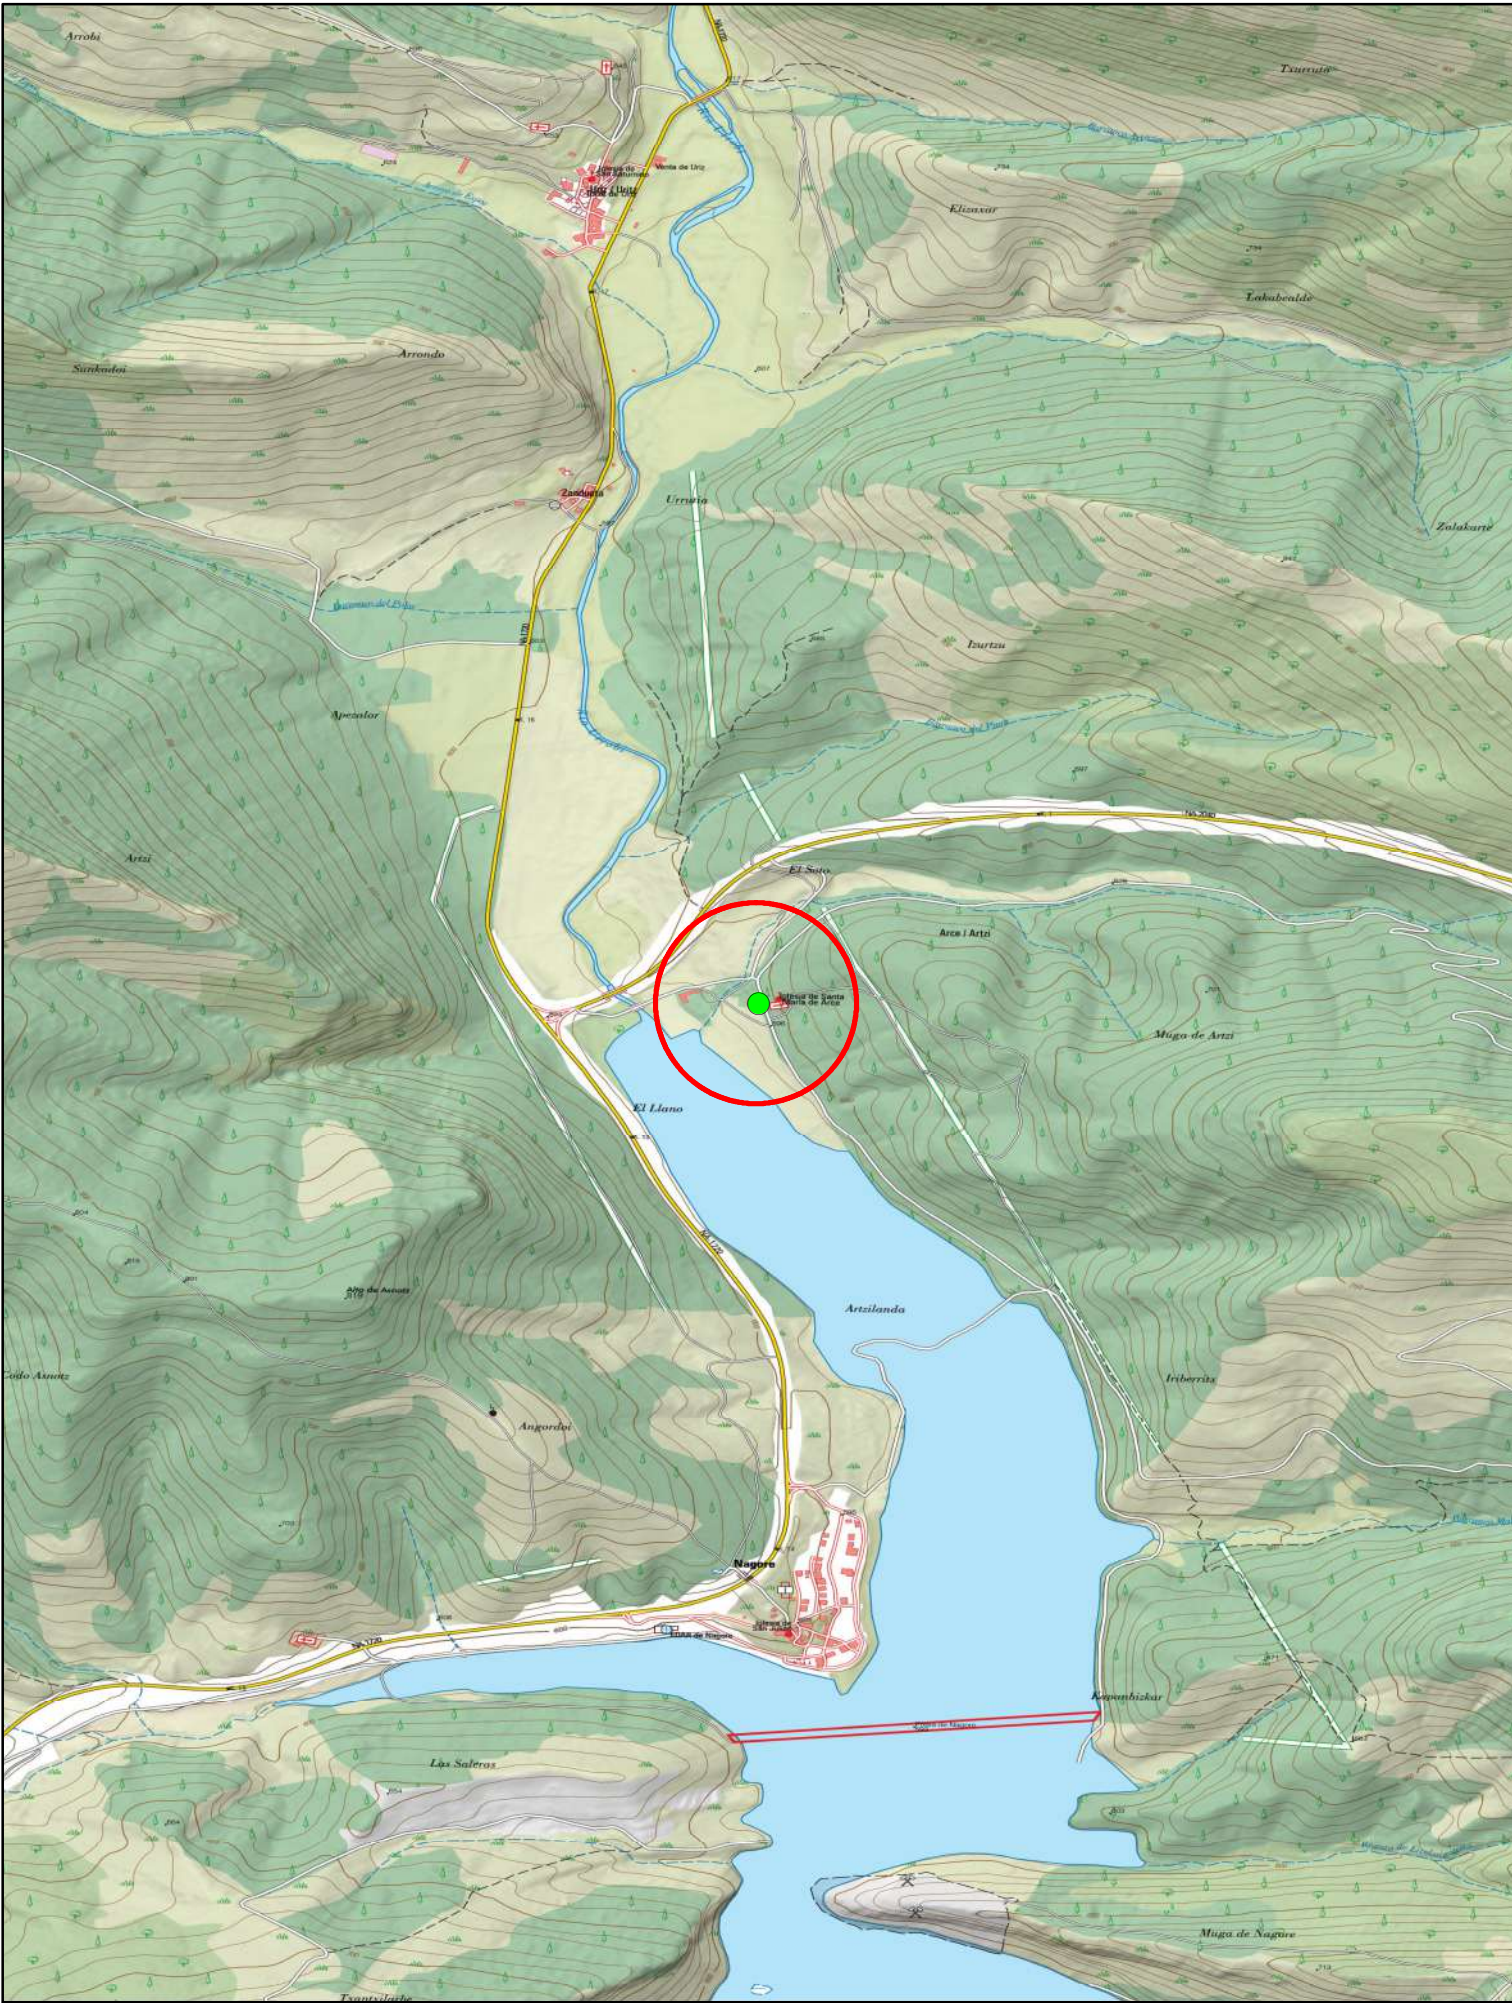



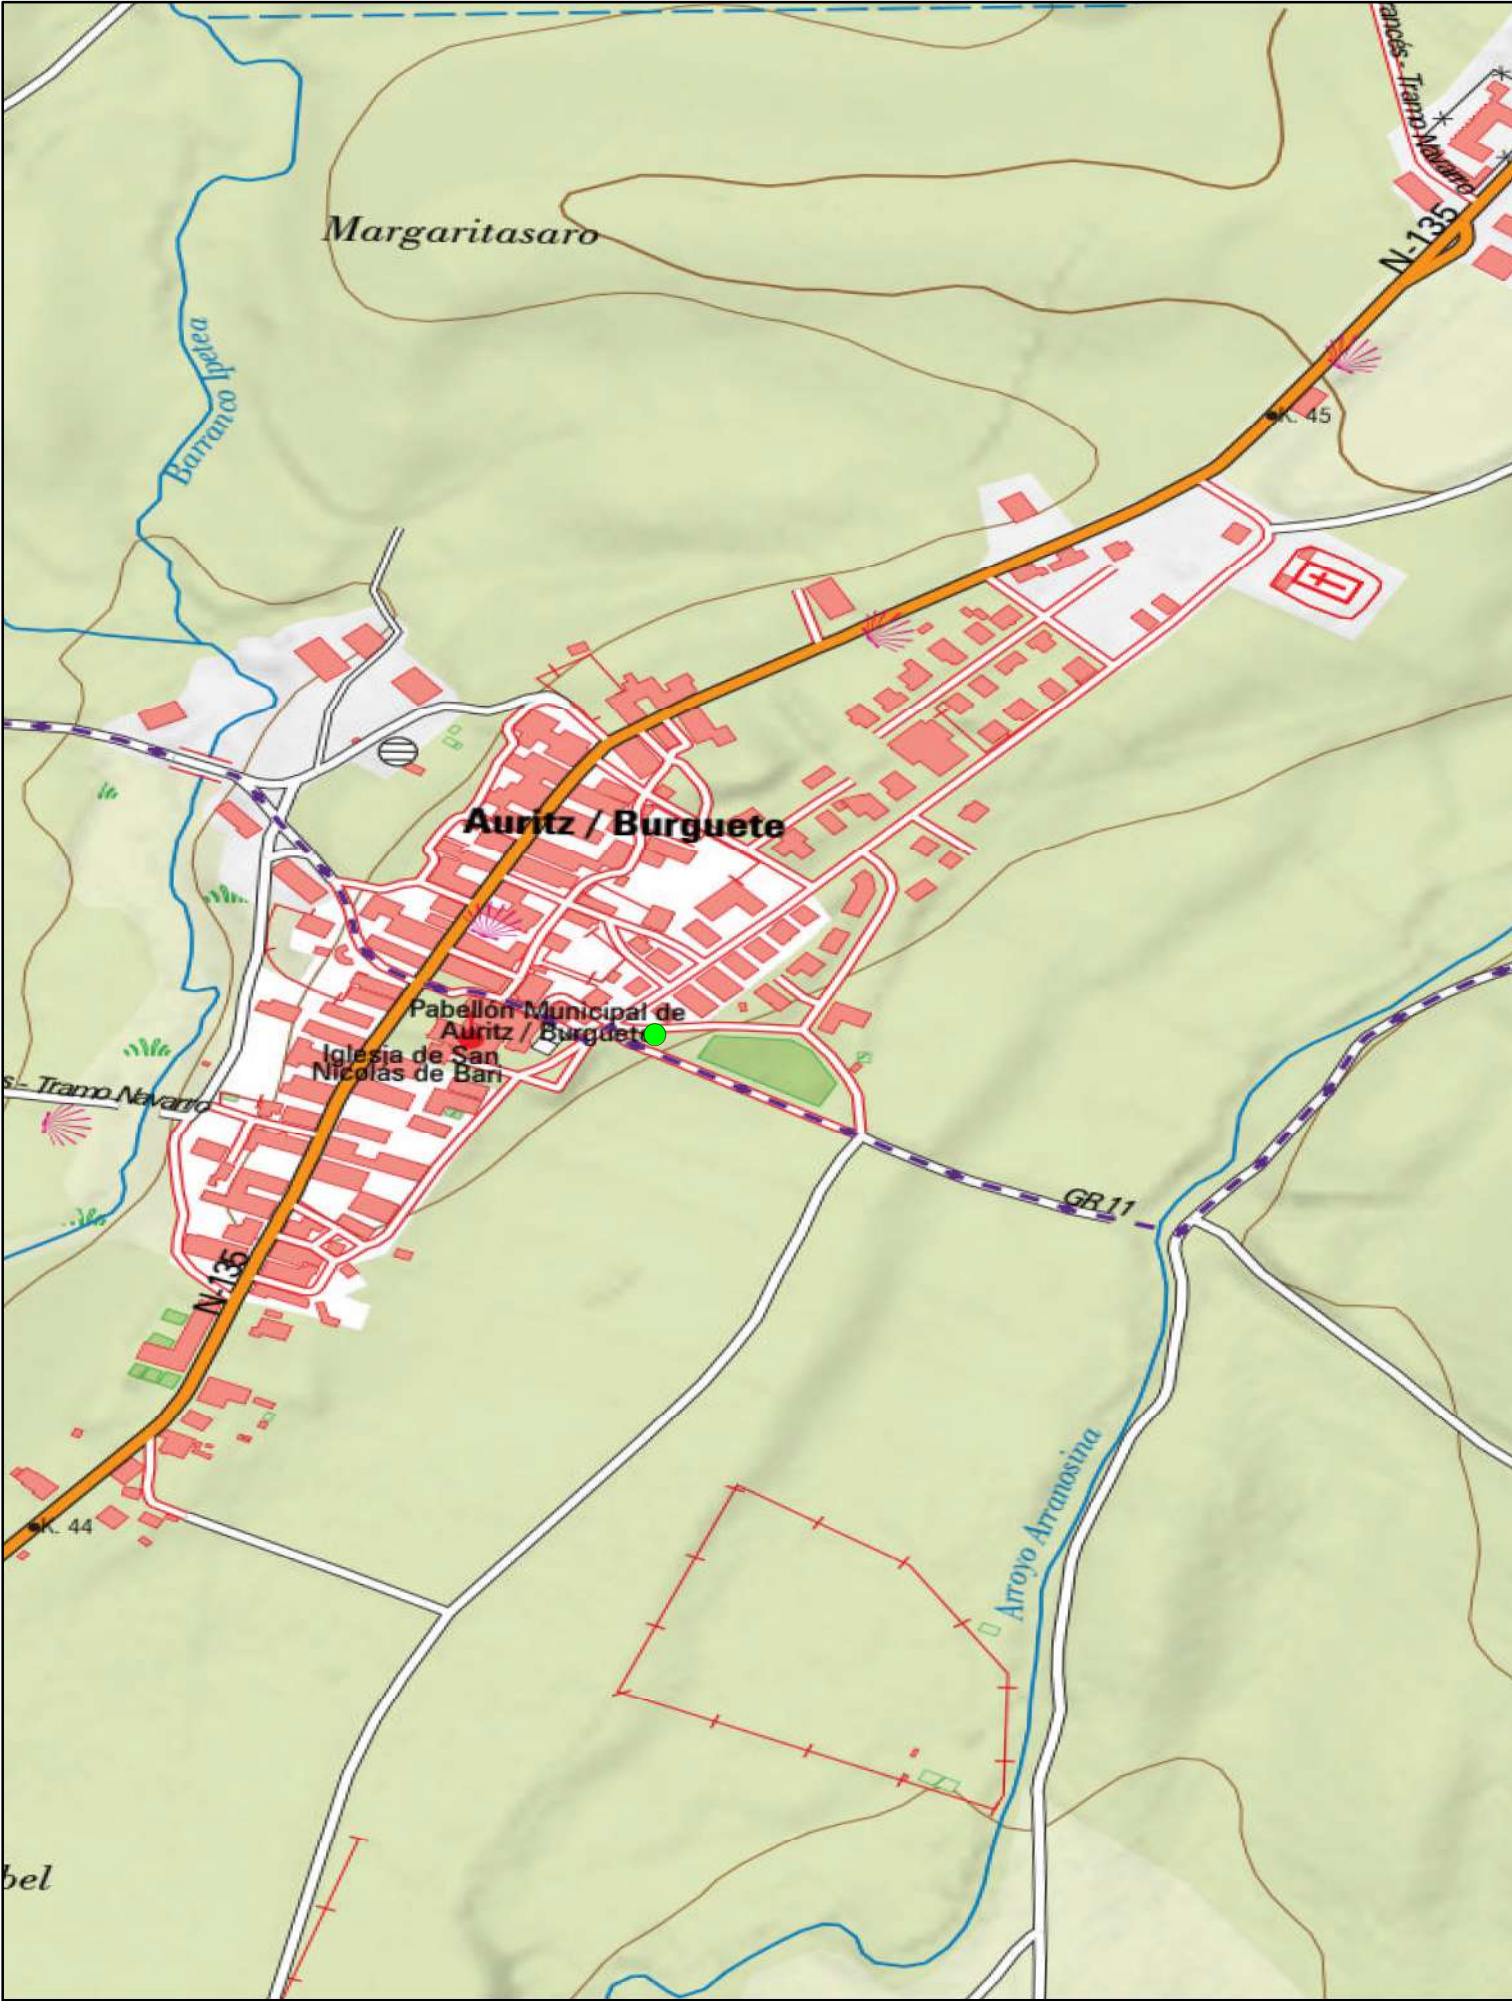


Punto de recarga de e-bikes + Estación de reparación de bicicletas


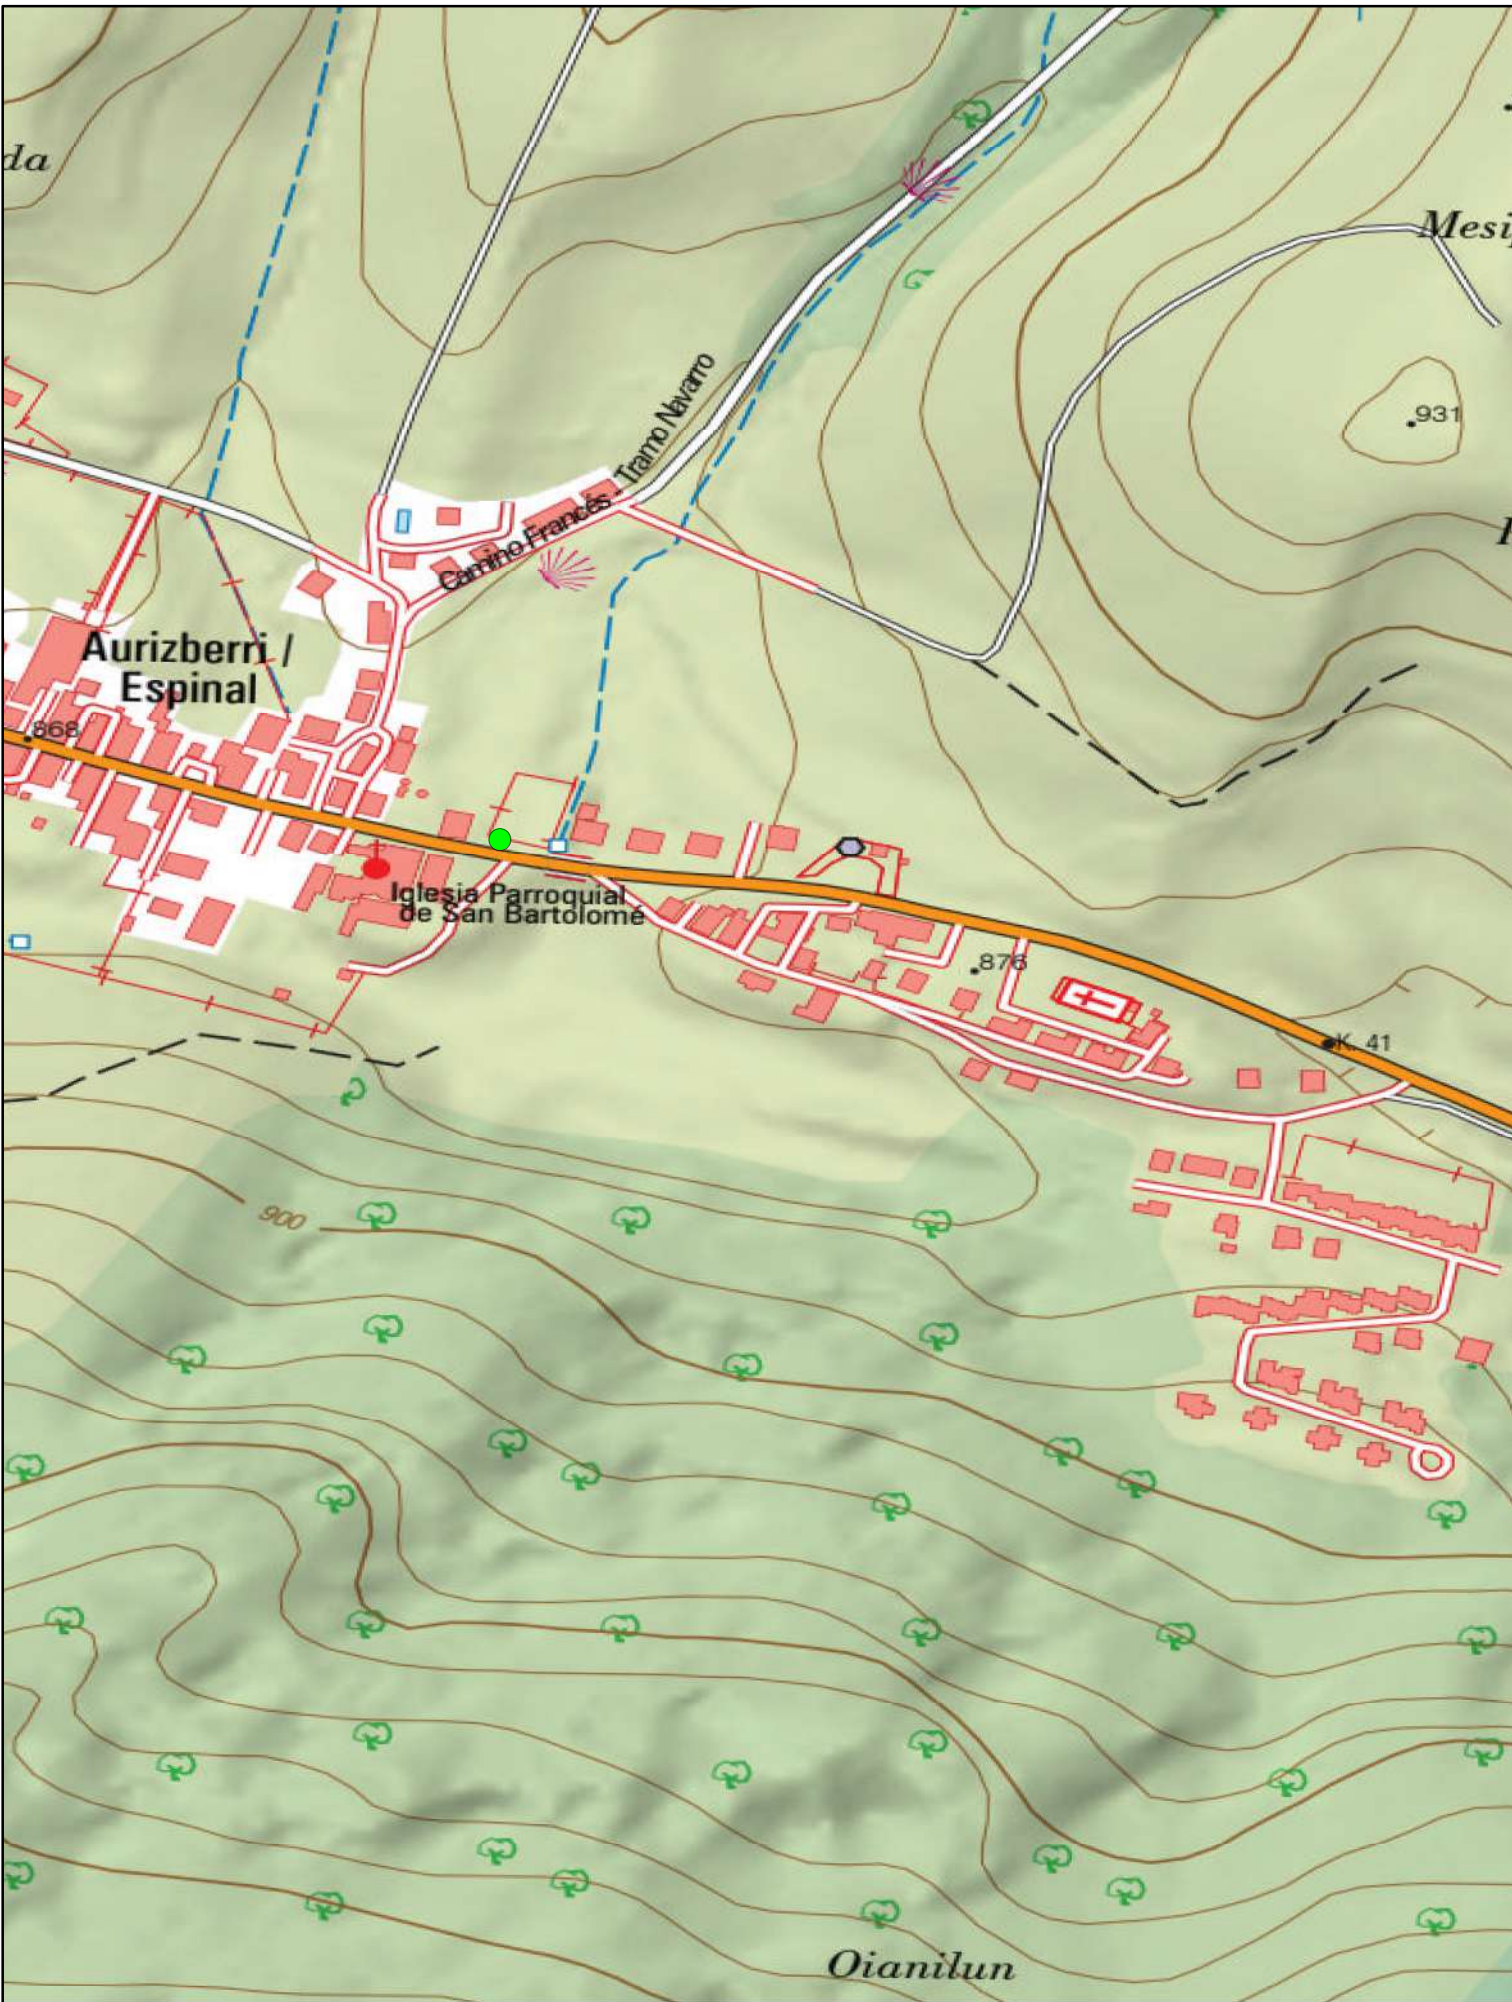


	AUTOR: Ing. Téc. Forestal	SERVICIO DE ASISTENCIA TÉCNICA PARA LA ELABORACIÓN DEL LOTE 1 "DISEÑO DE LA GRAN RUTA DEL PIRINEO" EN EL MARCO DEL PSTD DEL PIRINEO, DEL PLAN DE RECUPERACIÓN, TRANSFORMACIÓN, RESILIENCIA FINANCIADO POR LA UNIÓN EUROPEA-NEXT GENERATION EU	PROMOTOR: 	ASISTENCIA TÉCNICA: 	PLANO DE: Ubicación de punto de actuaciones en la localidad de Espinal			PLANO N°: 16	
	Francisco Manuel García Durán (Col. 5951)				Fecha: julio 2025				Expediente: 8158_3/2024
	Datum: ETRS 1989				Escala: varias	Tamaño de impresión: A3			

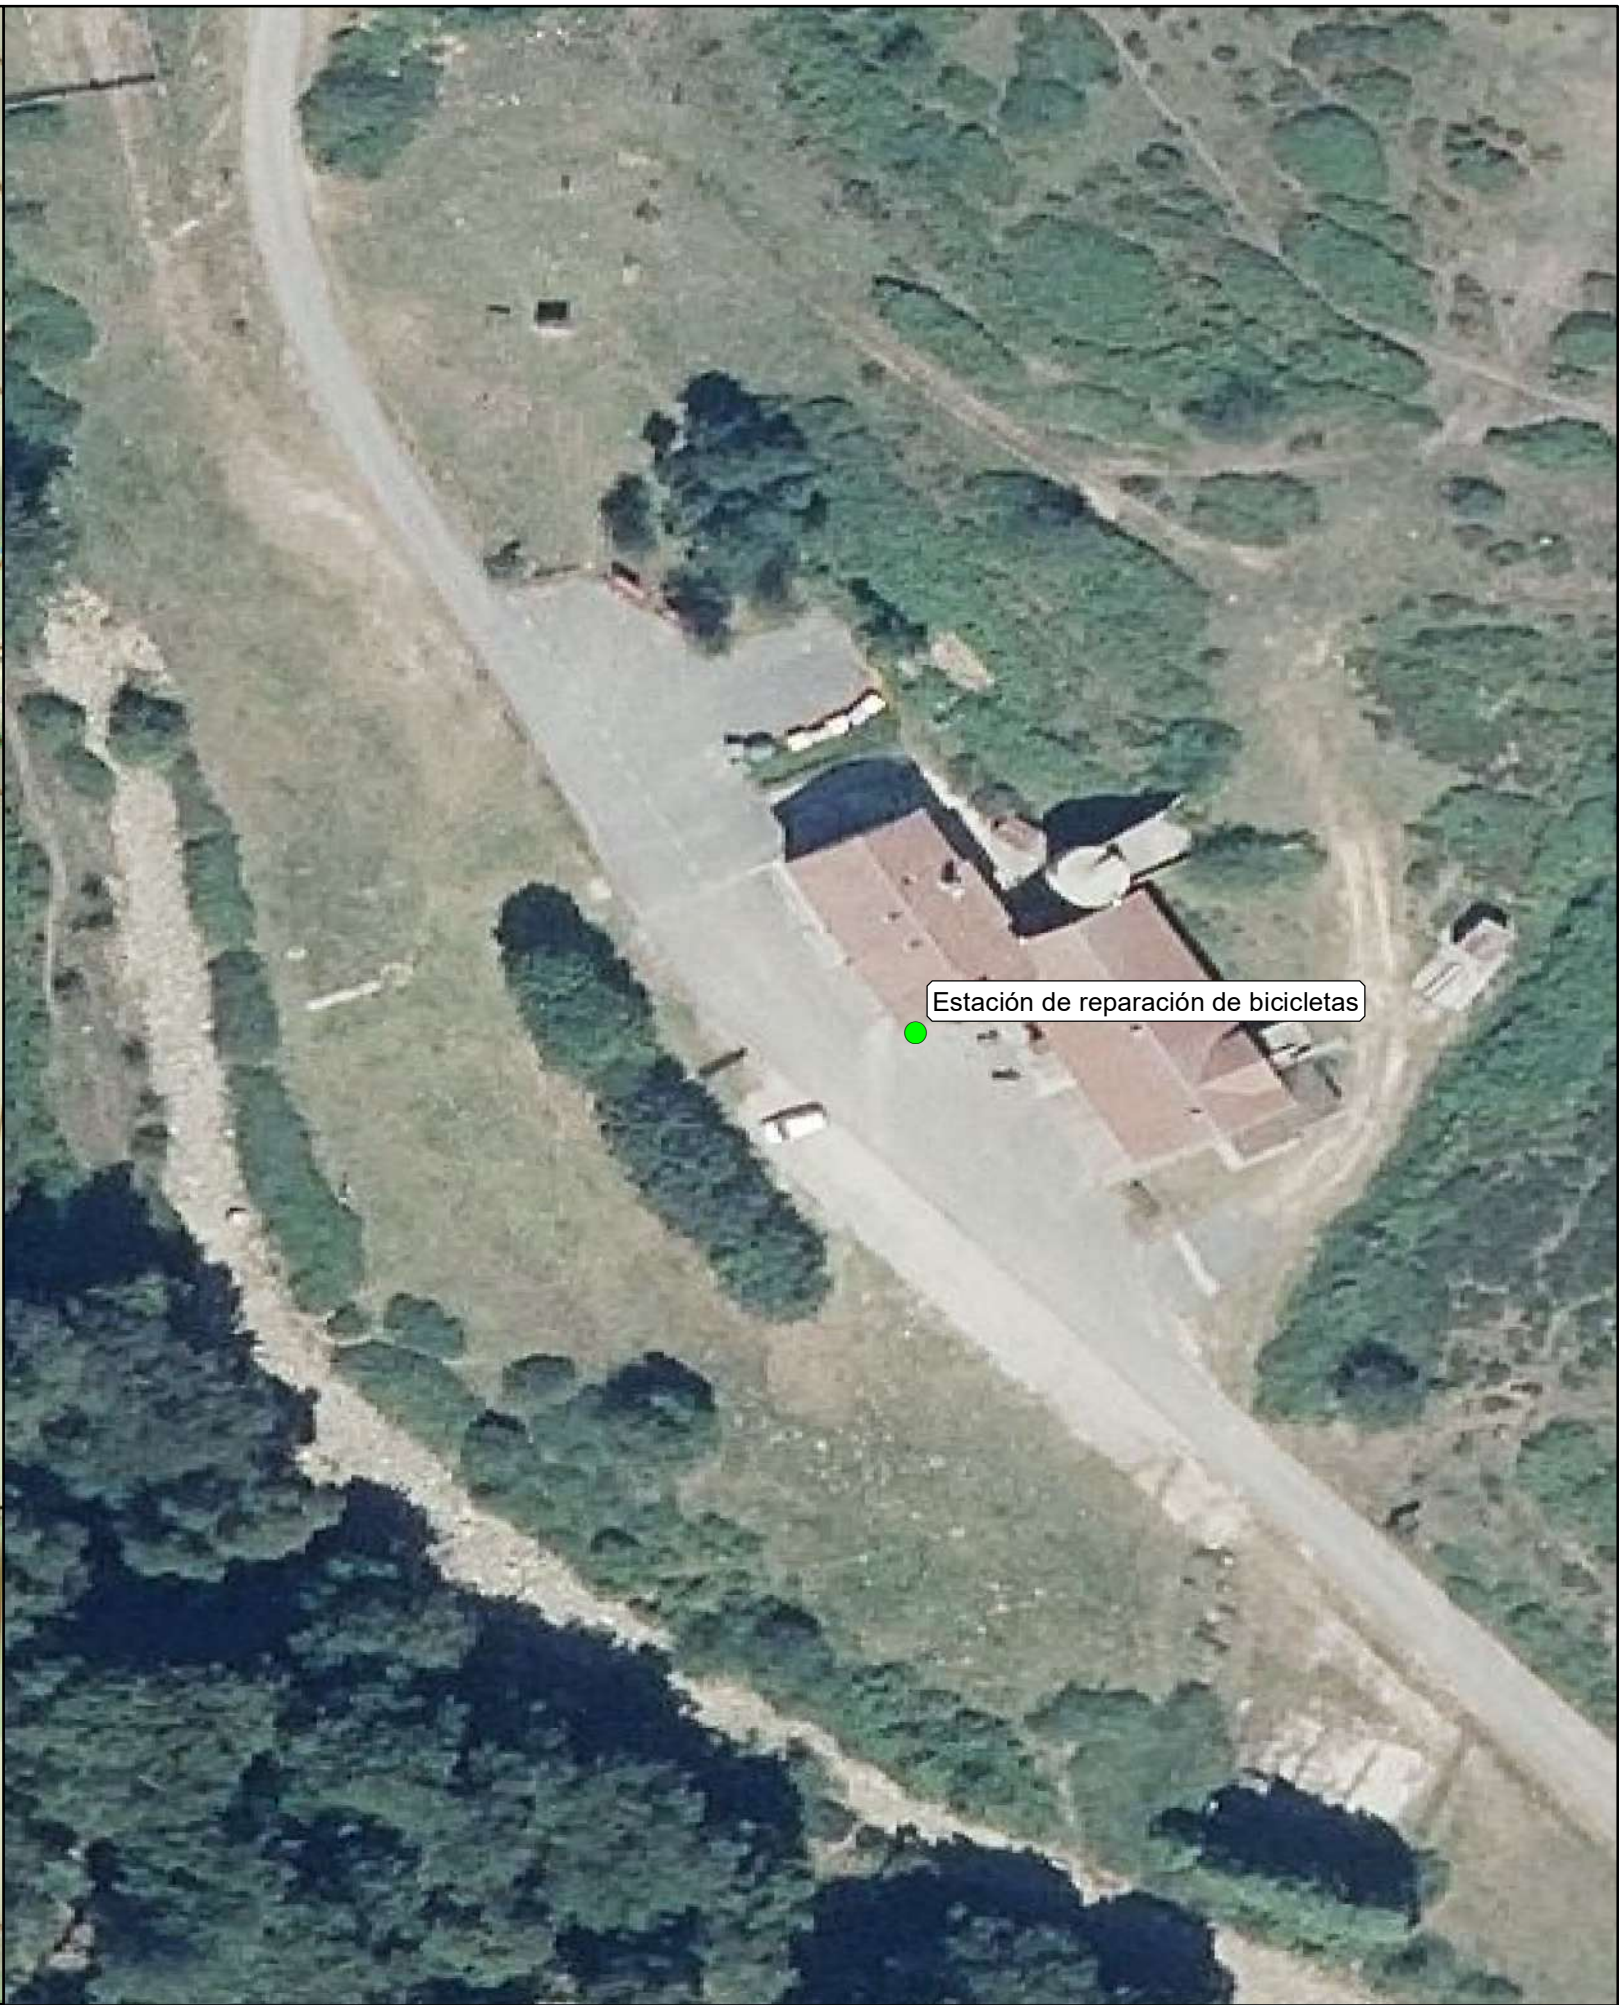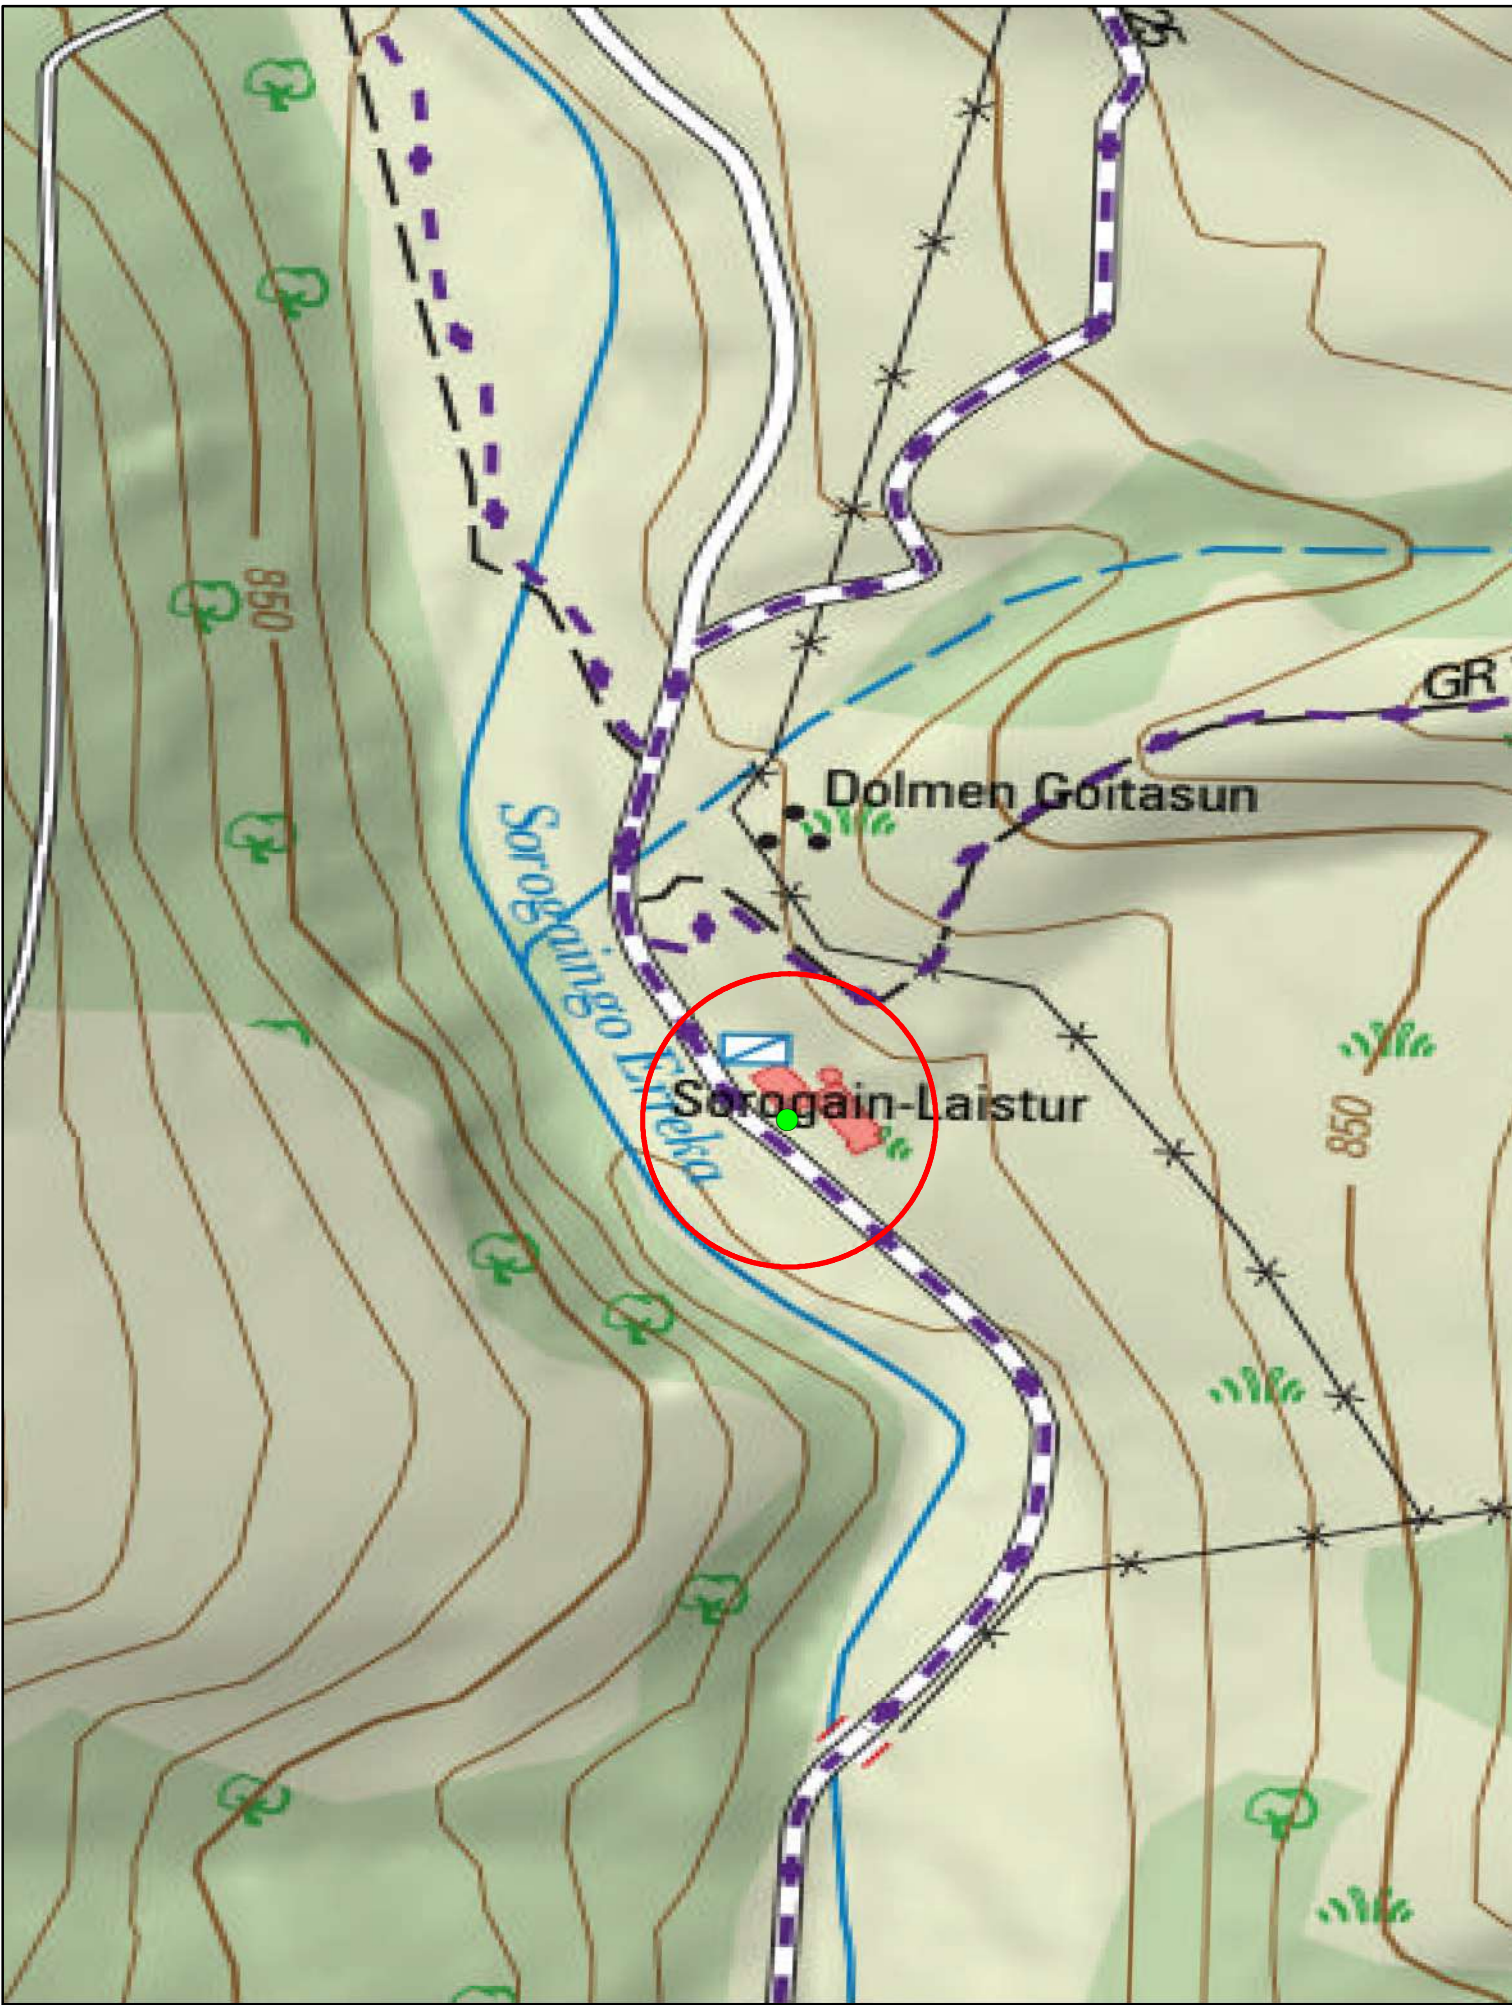

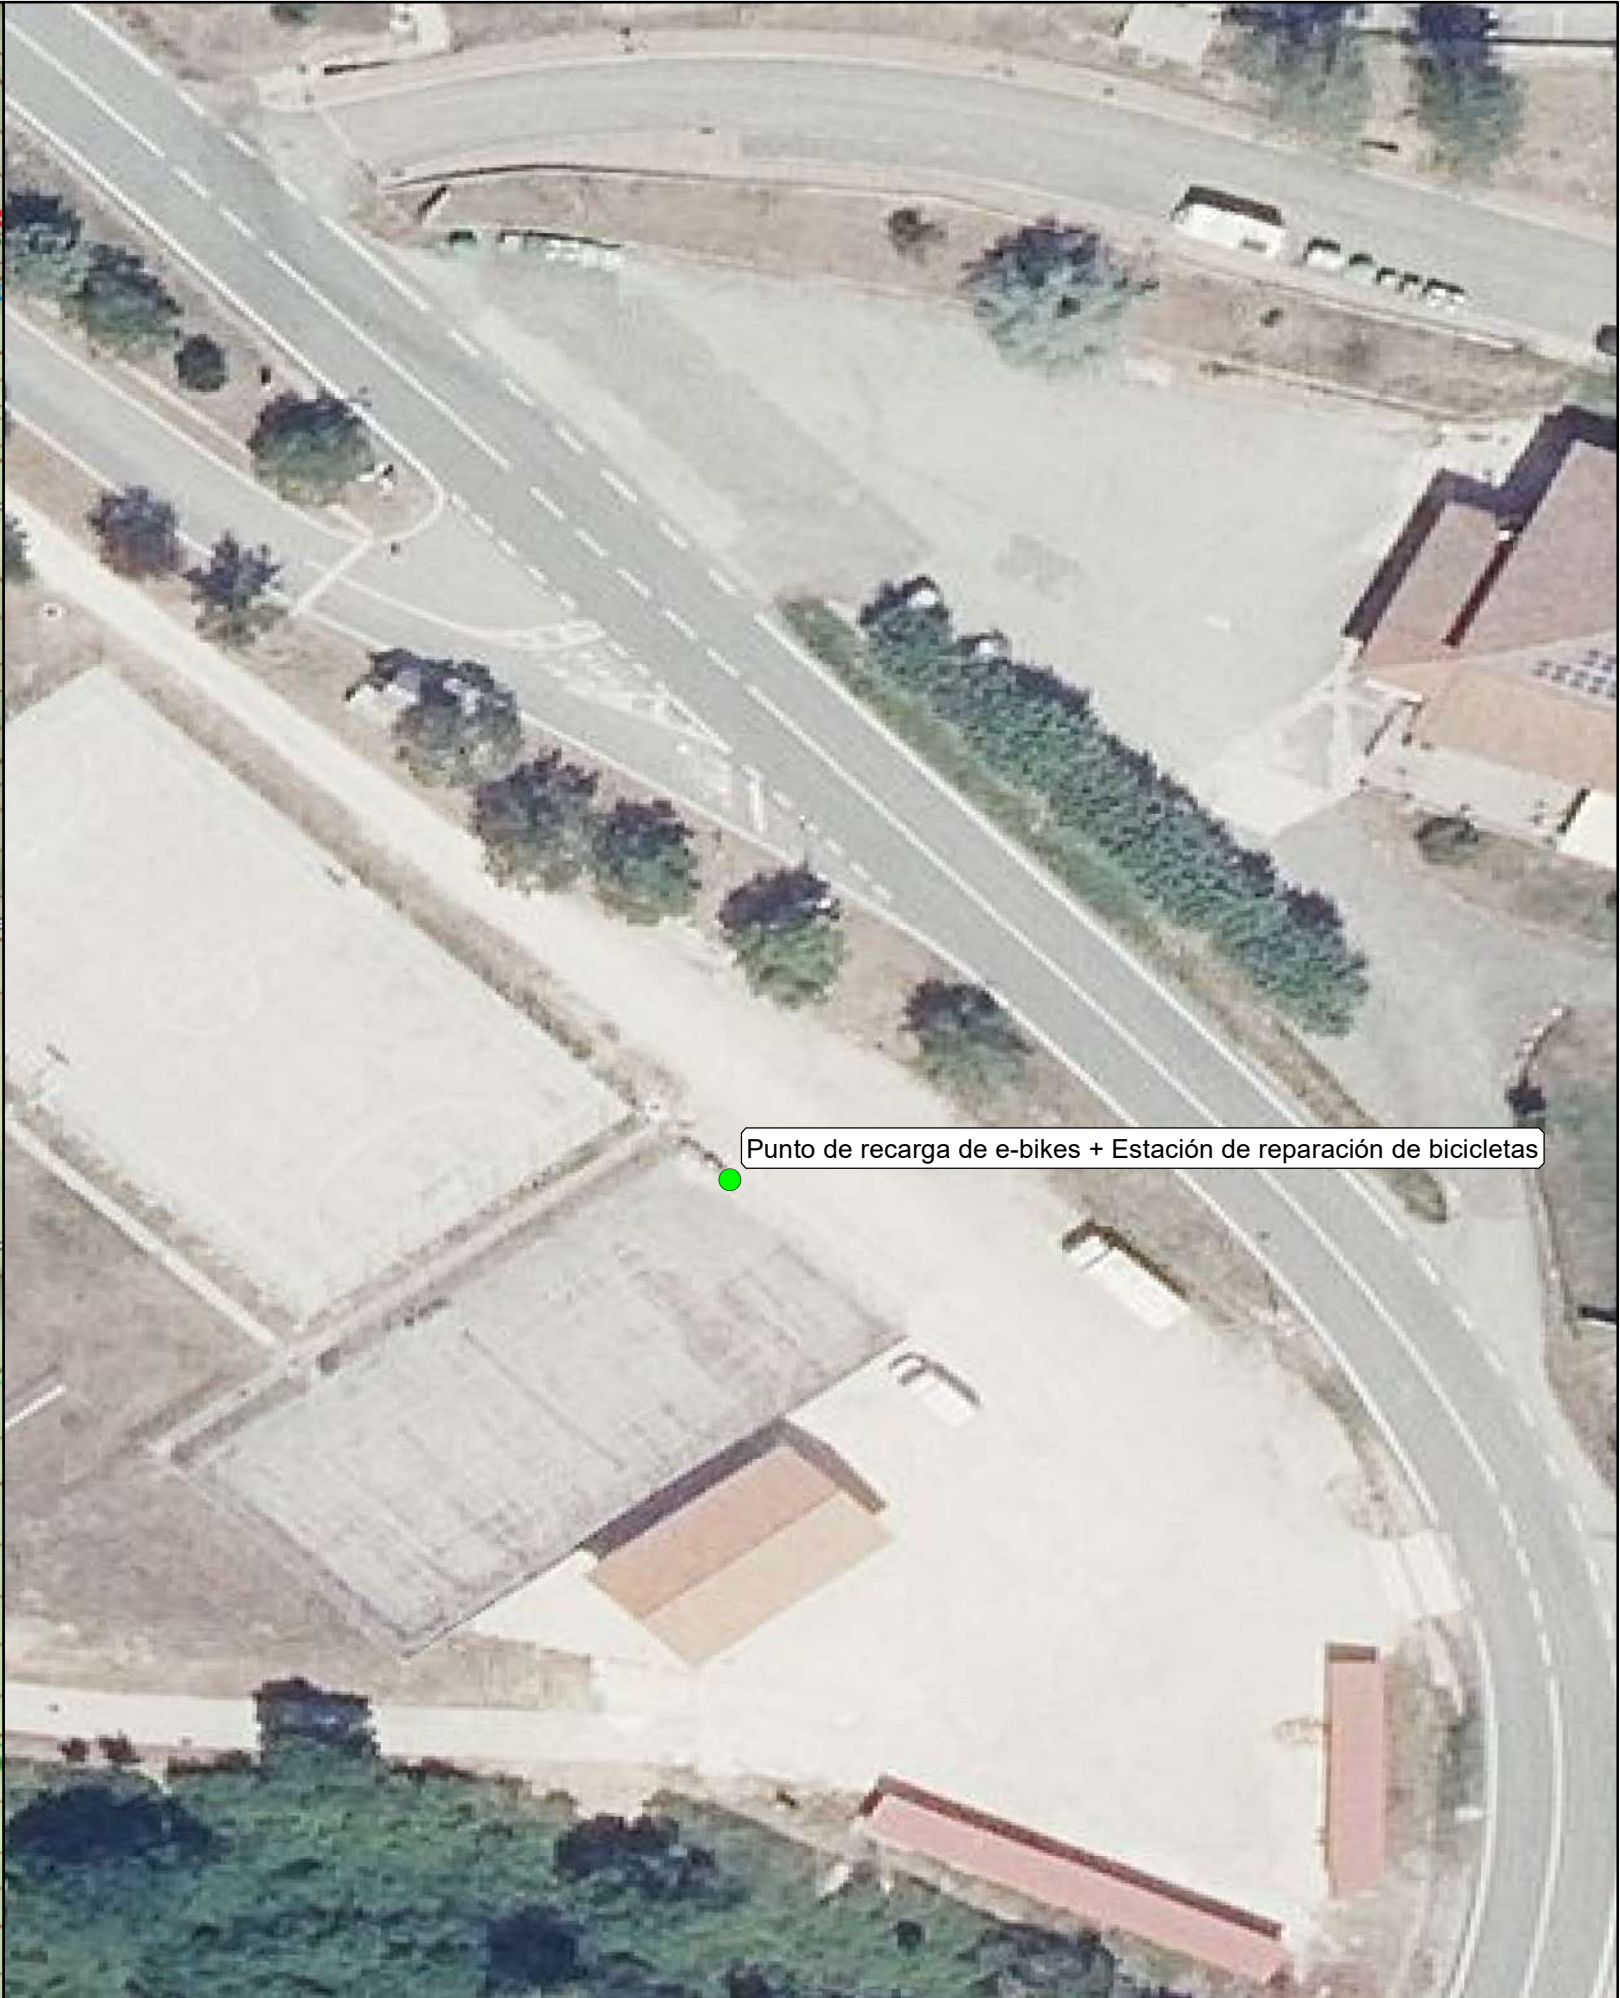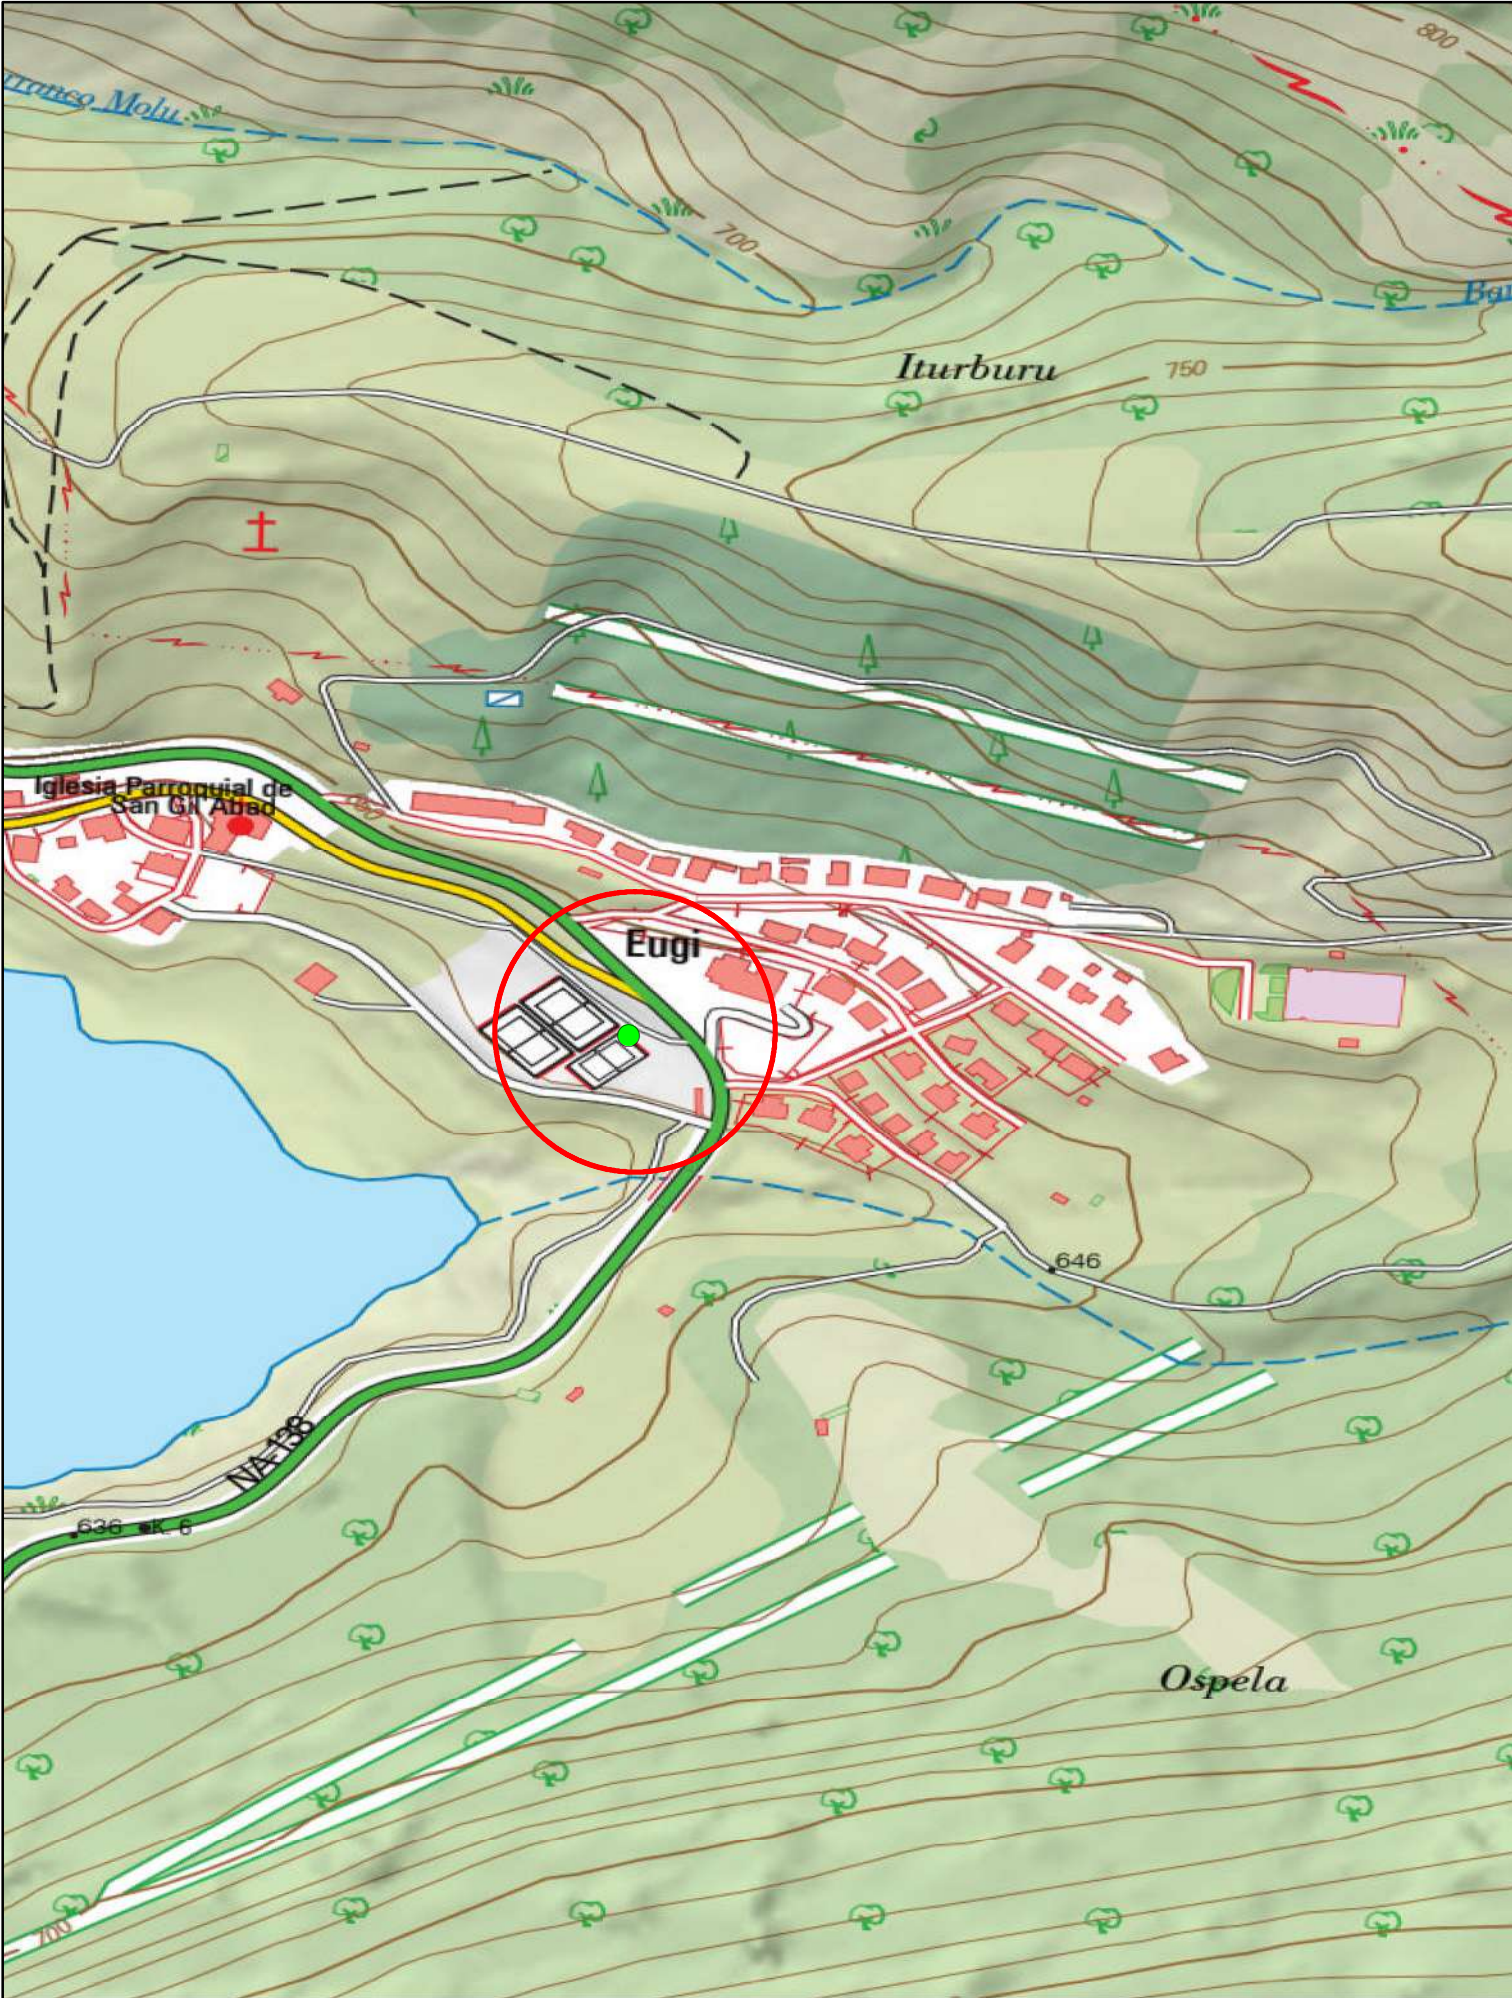

Punto de recarga de e-bikes + Estación de reparación de bicicletas

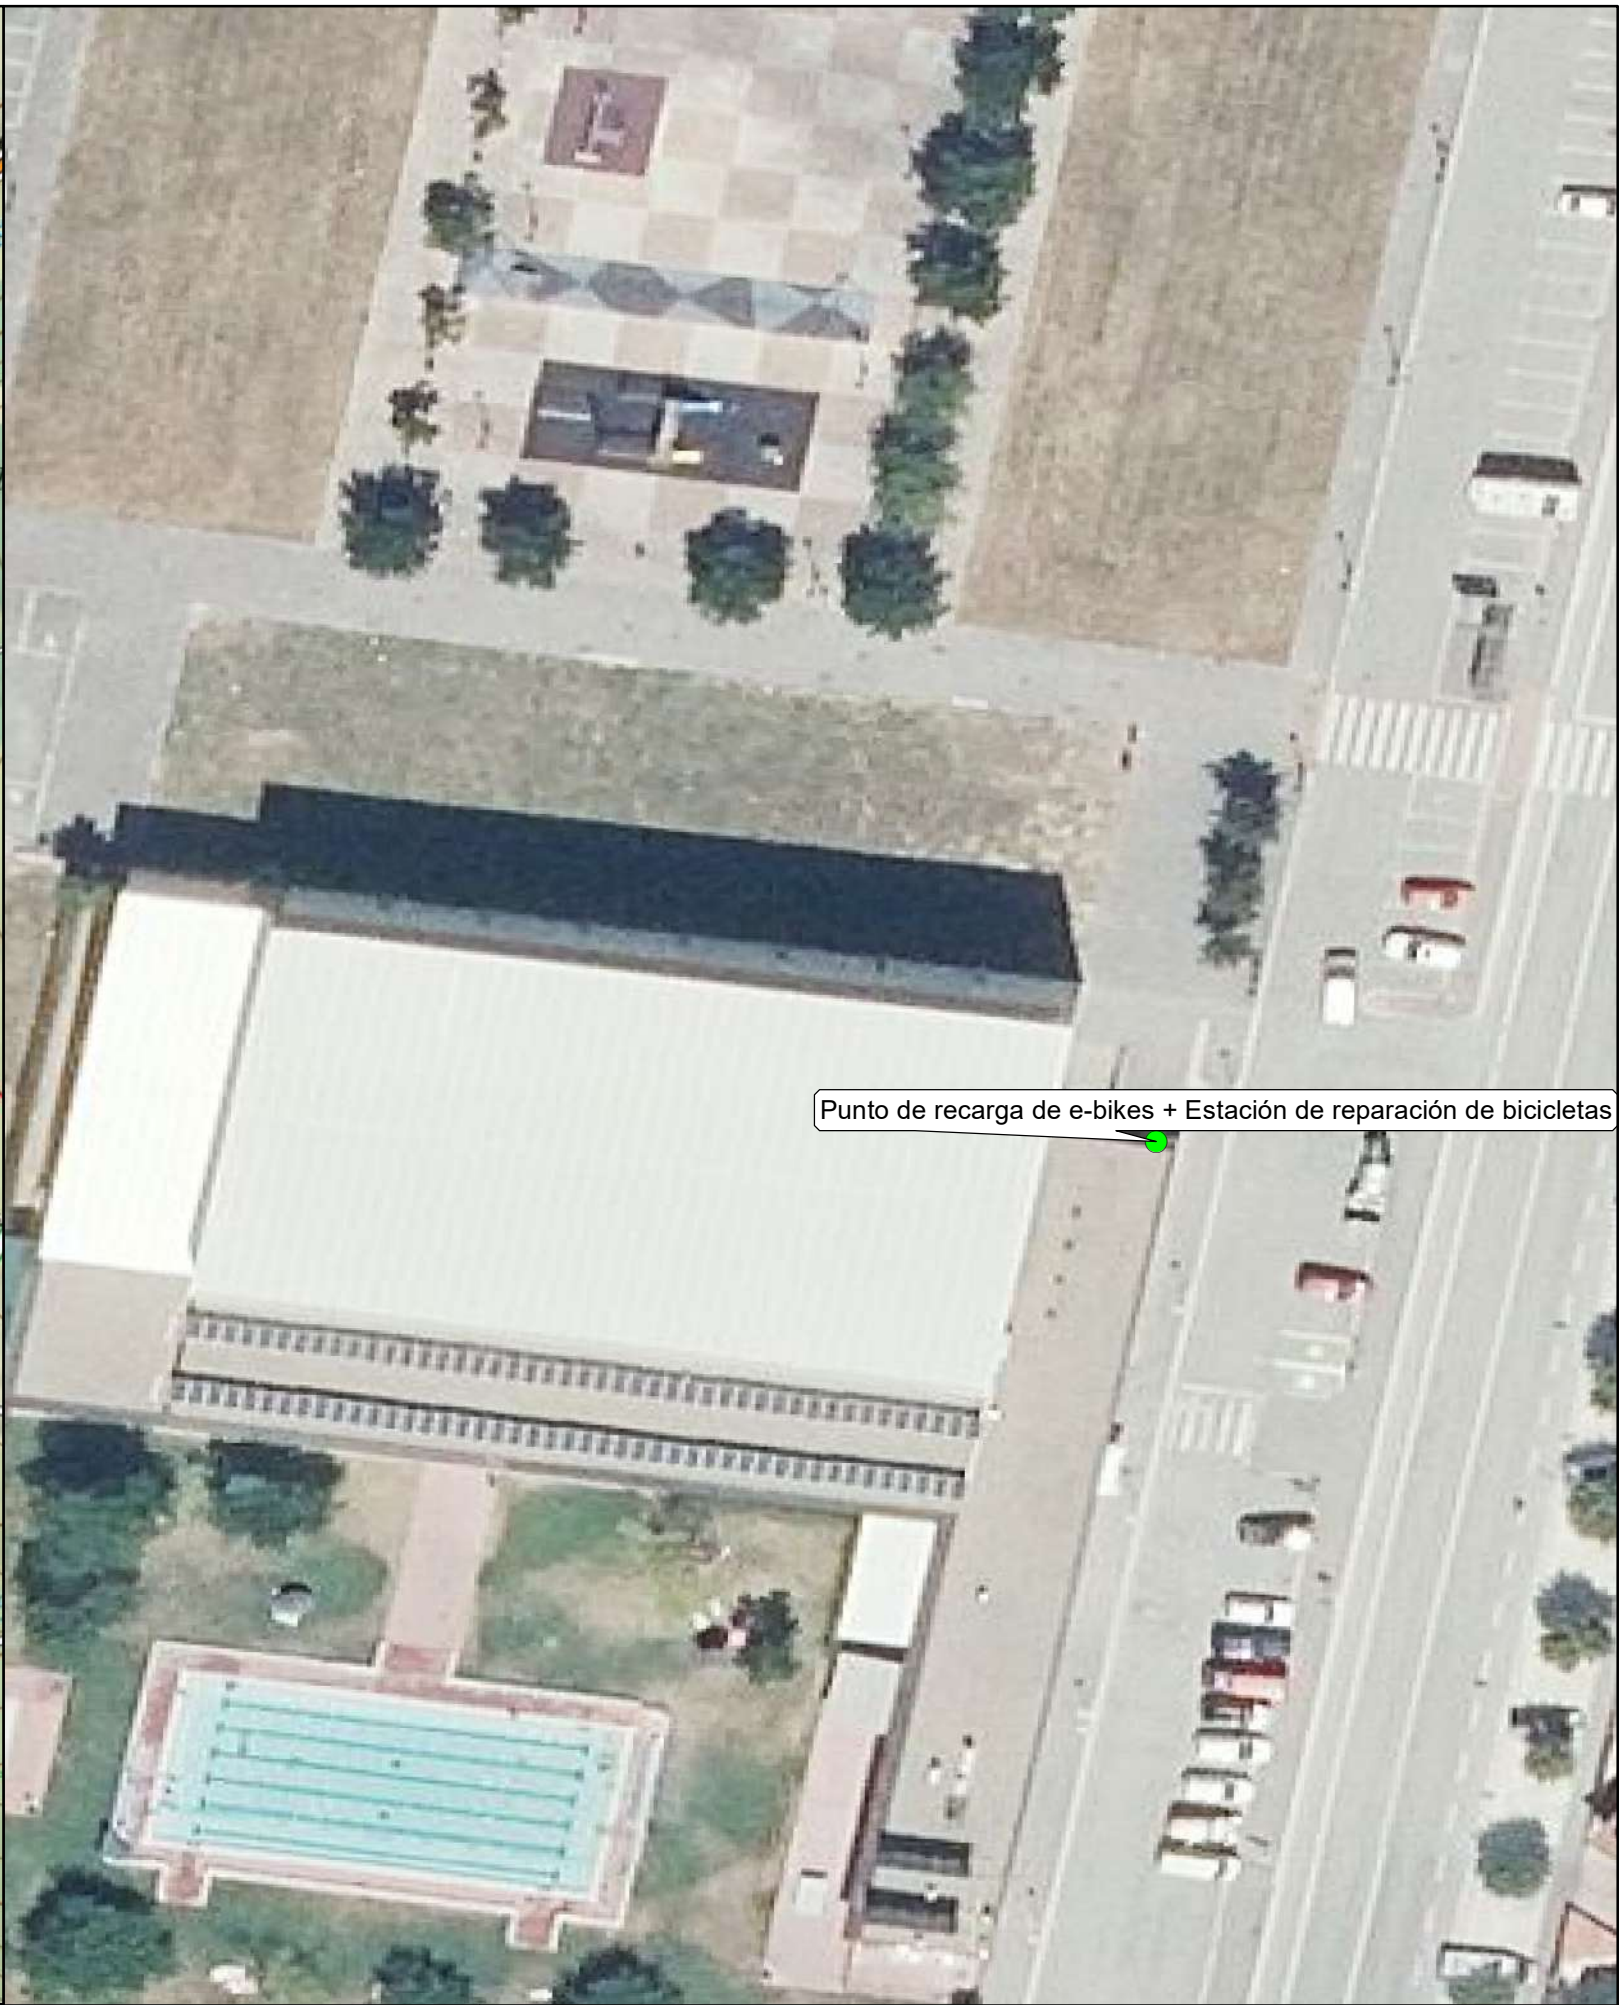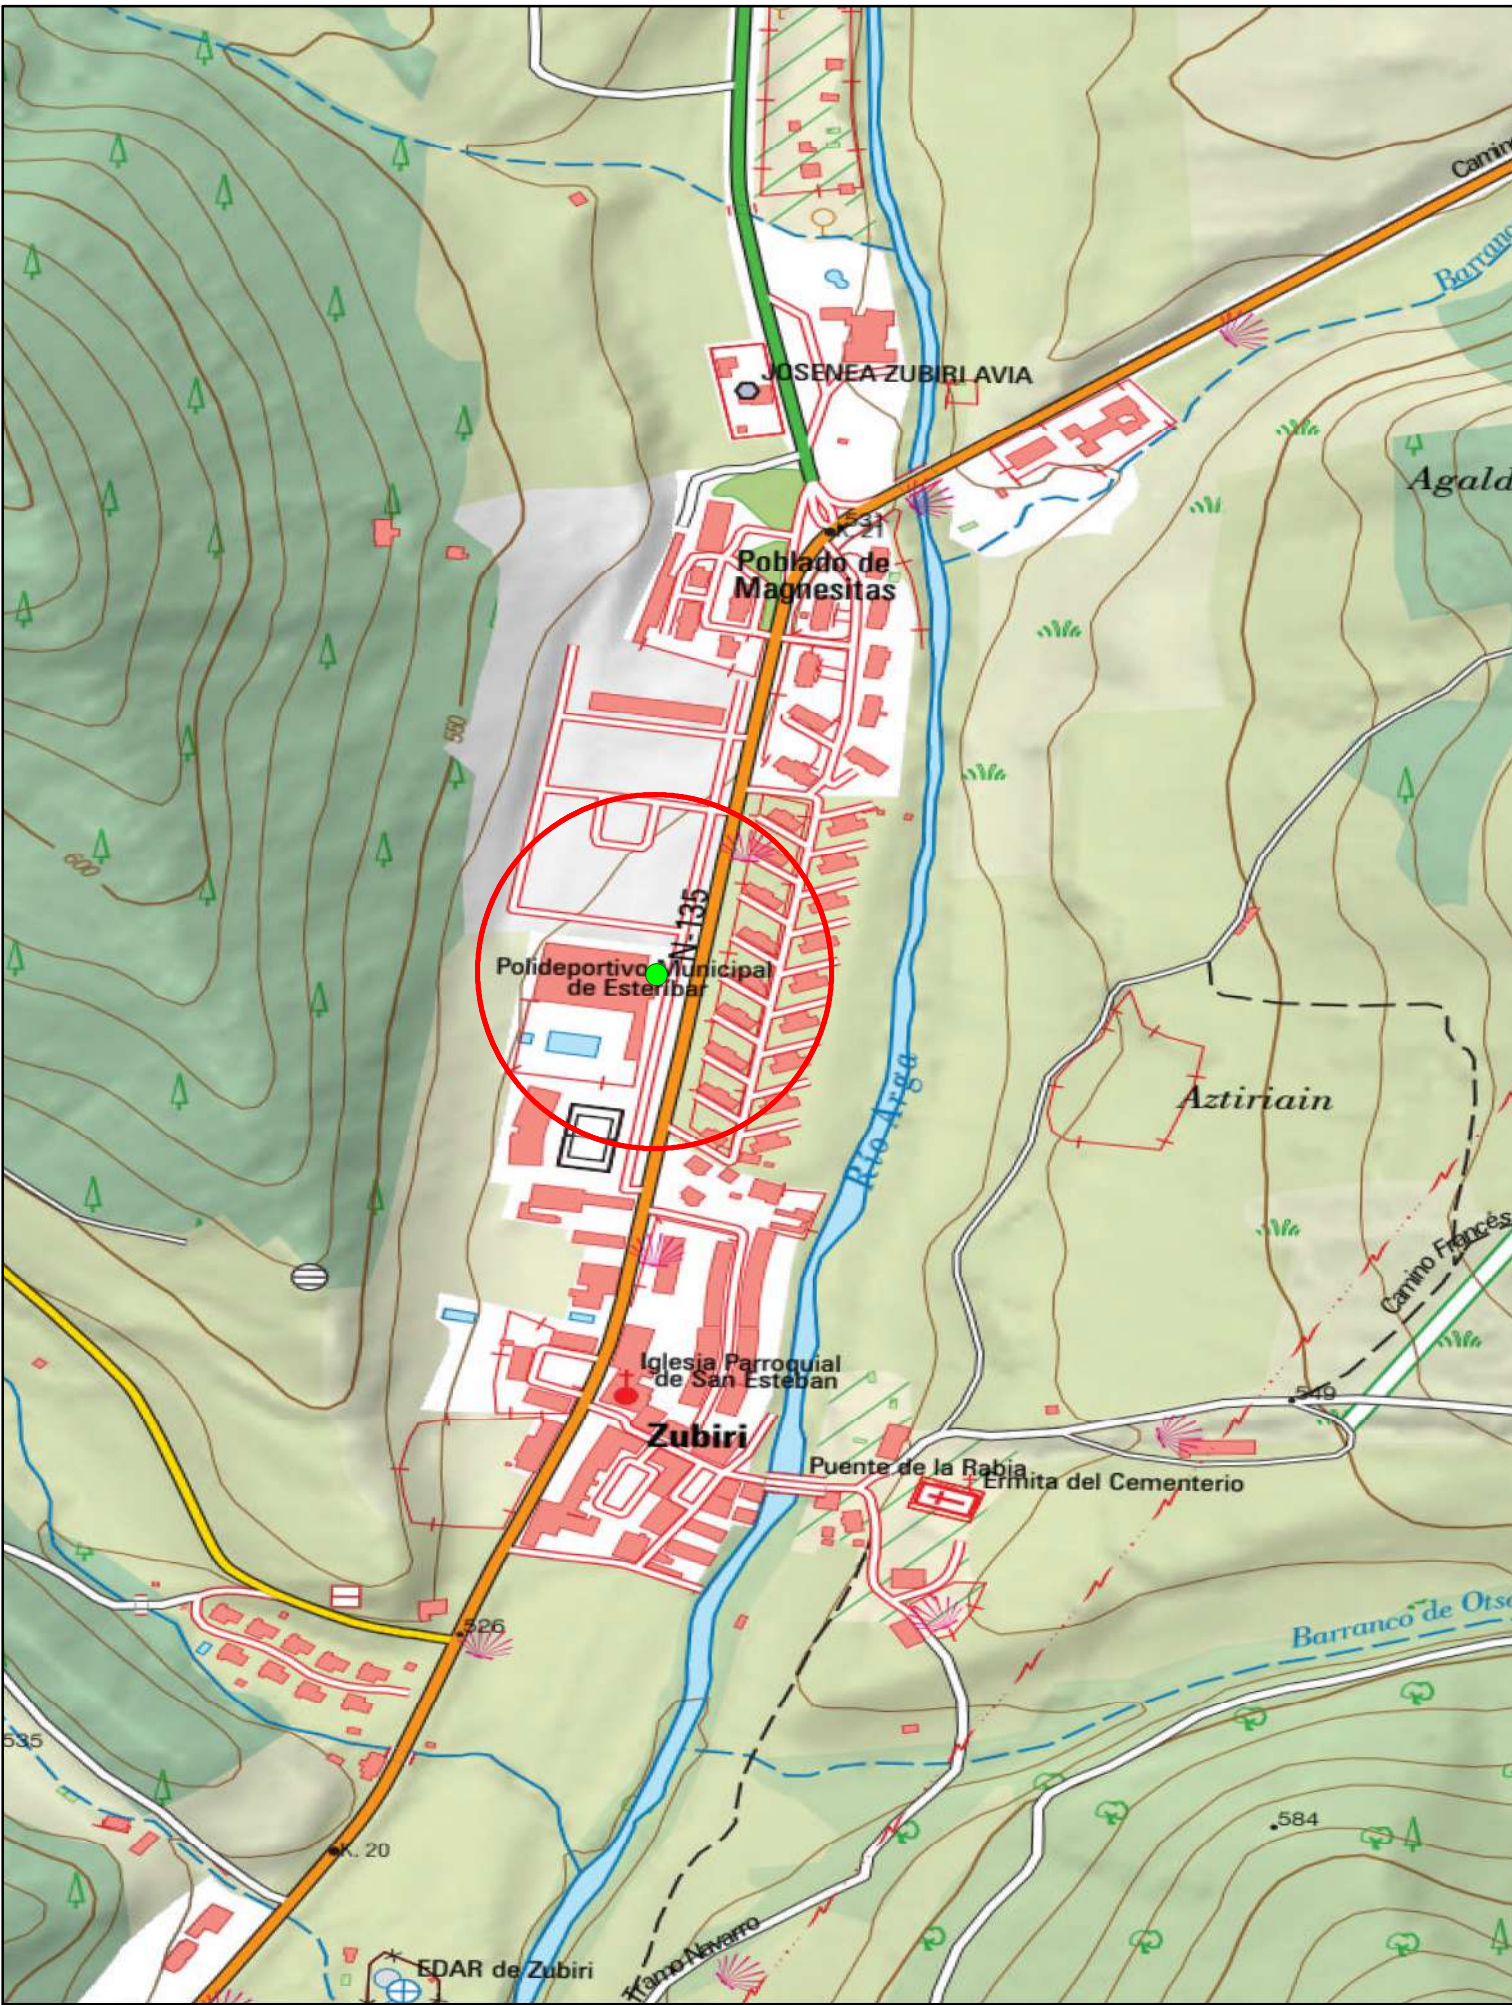

Punto de recarga de e-bikes + Estación de reparación de bicicletas



AUTOR: Ing. Téc. Forestal



Francisco Manuel García Durán
(Col. 5951)

SERVICIO DE ASISTENCIA TÉCNICA PARA LA ELABORACIÓN
DEL LOTE 1 "DISEÑO DE LA GRAN RUTA DEL PIRINEO" EN
EL MARCO DEL PSTD DEL PIRINEO, DEL PLAN DE
RECUPERACIÓN, TRANSFORMACIÓN, RESILIENCIA
FINANCIADO POR LA UNIÓN EUROPEA-NEXT GENERATION EU

PROMOTOR:



ASISTENCIA TÉCNICA:



PLANO DE:

Ubicación de punto de actuaciones en la localidad de Zubiri

Fecha: julio 2025

Expediente: 8158_3/2024

Datum: ETRS 1989

Escala: varias

Tamaño de impresión: A3

PLANO Nº:

19

