



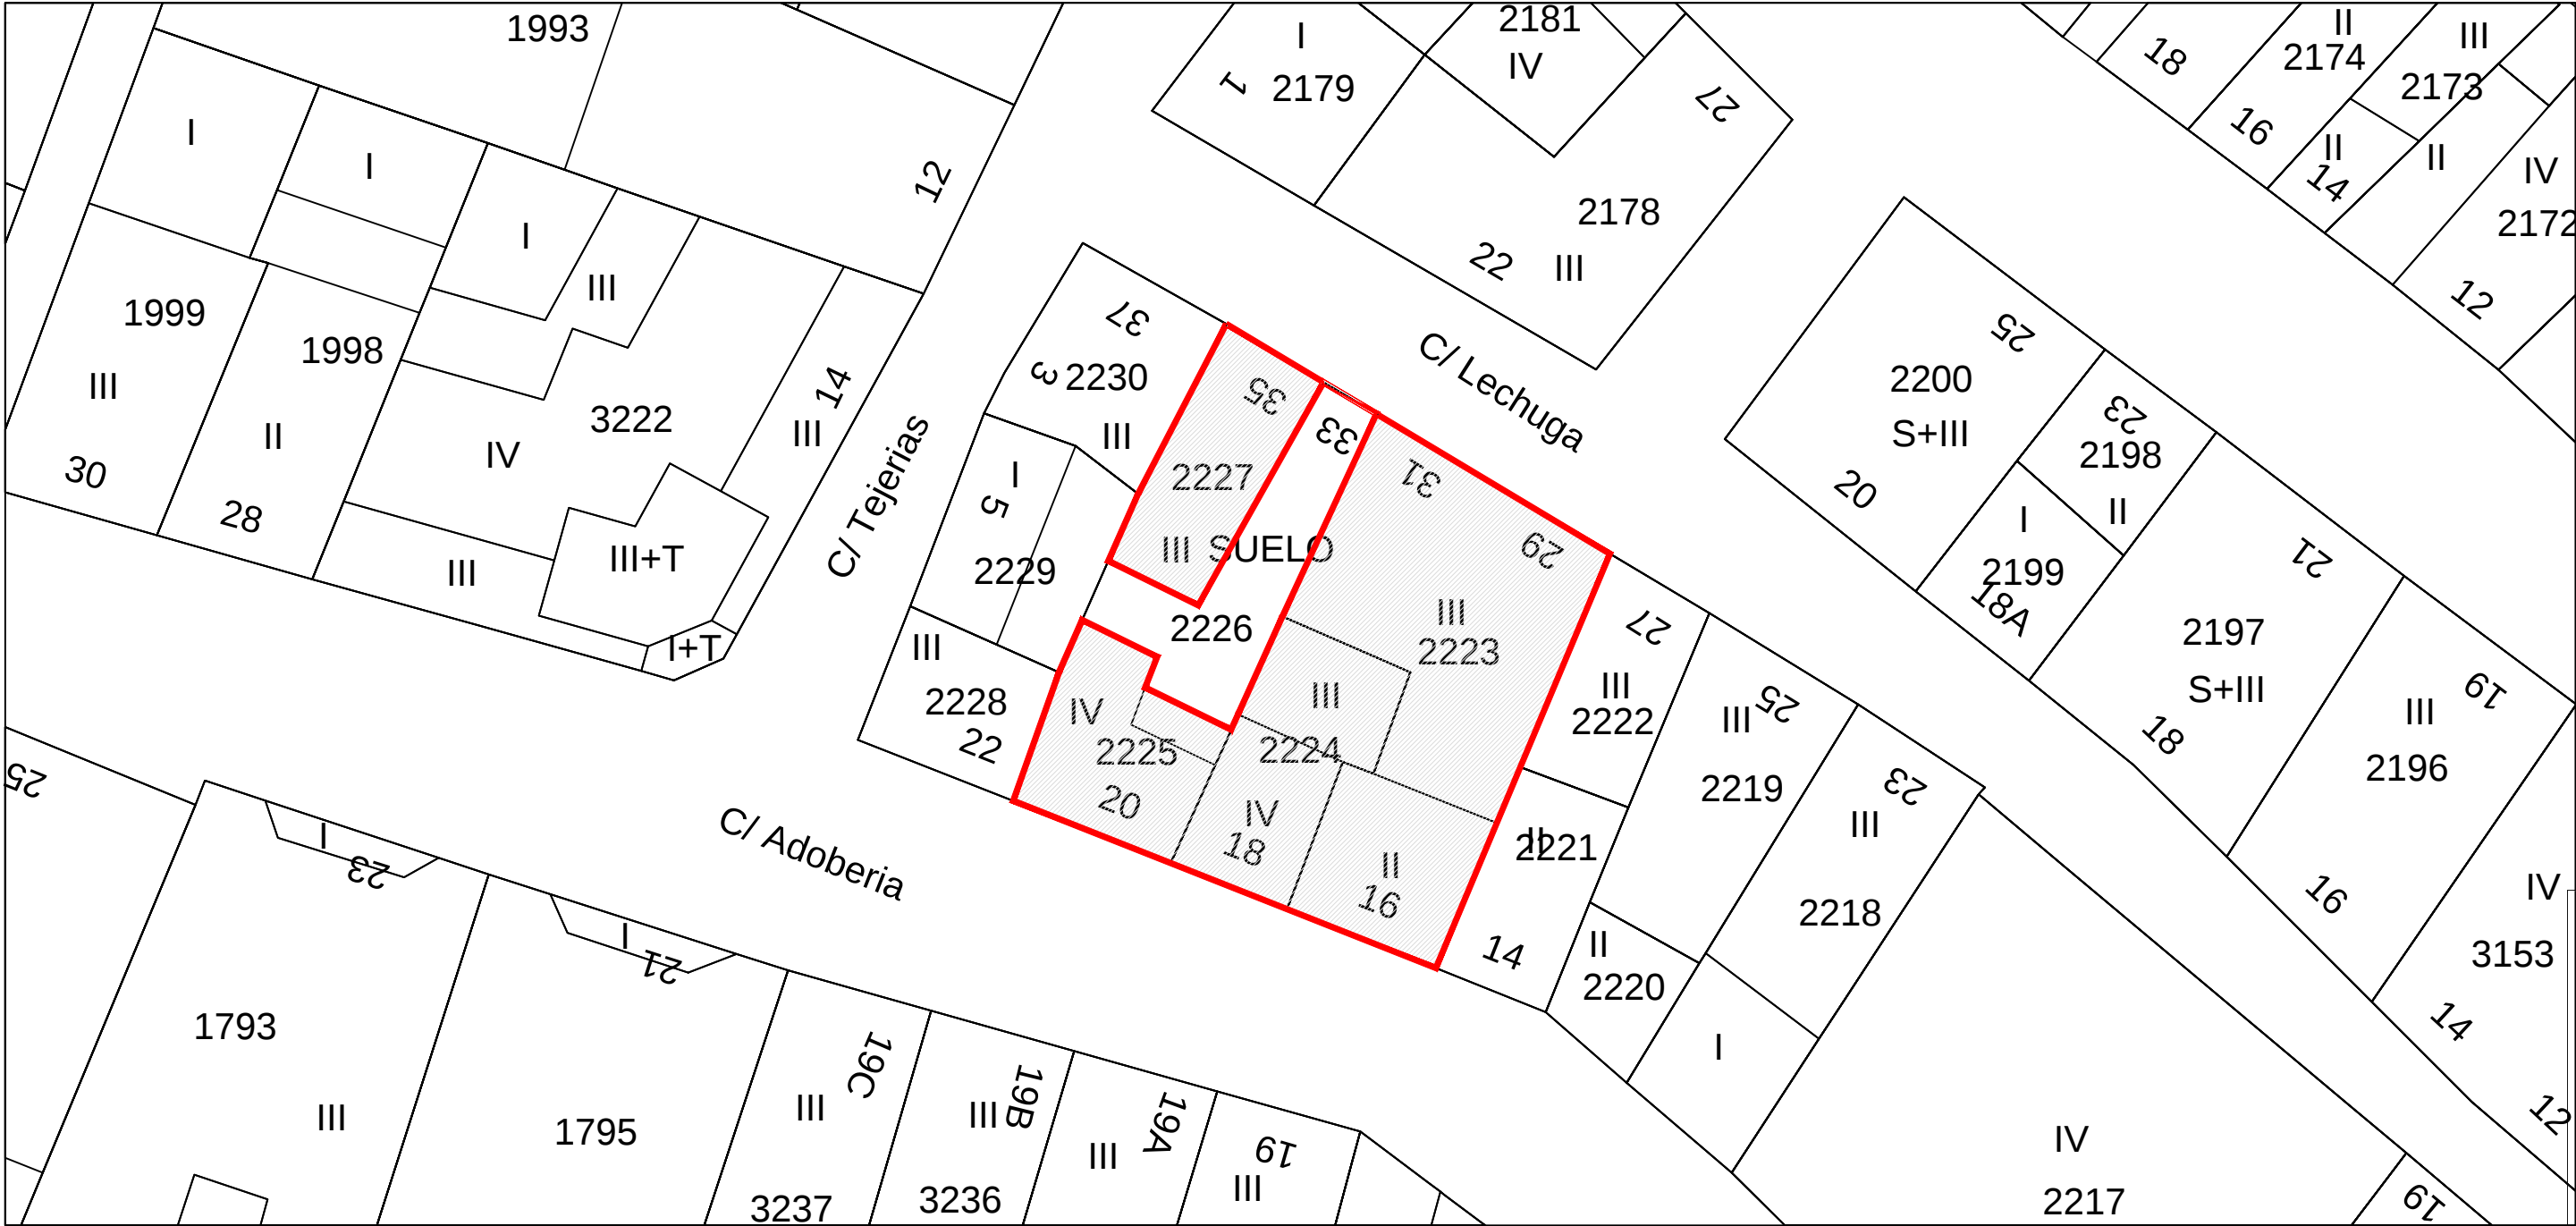

SITUACION
sin escala

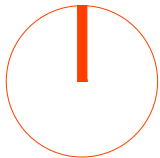


SITUACION Y EMPLAZAMIENTO

PROYECTO MODIFICADO DE DERRIBO DE VARIOS EDIFICIOS EN SITUACION DE RUINA
CALLE ADOBERIA 16, 18 Y 20 Y LECHUGA 29, 31 Y 35, MENDAVIA, NAVARRA

PROMOTOR
AYUNTAMIENTO DE MENDAVIA

MIGUEL FERNANDEZ LANDA - ARQUITECTO
trabajos de diseño y consultoria 2016 s.l. **jdcl6**

EXP. N2022A0856
FECHA DATA 12/07/2024
VISADO BISATUA
01
1/250
PROYECTO
PROMOTOR
AYUNTAMIENTO DE MENDAVIA
MIGUEL FERNANDEZ LANDA - ARQUITECTO
trabajos de diseño y consultoria 2016 s.l. **jdcl6**

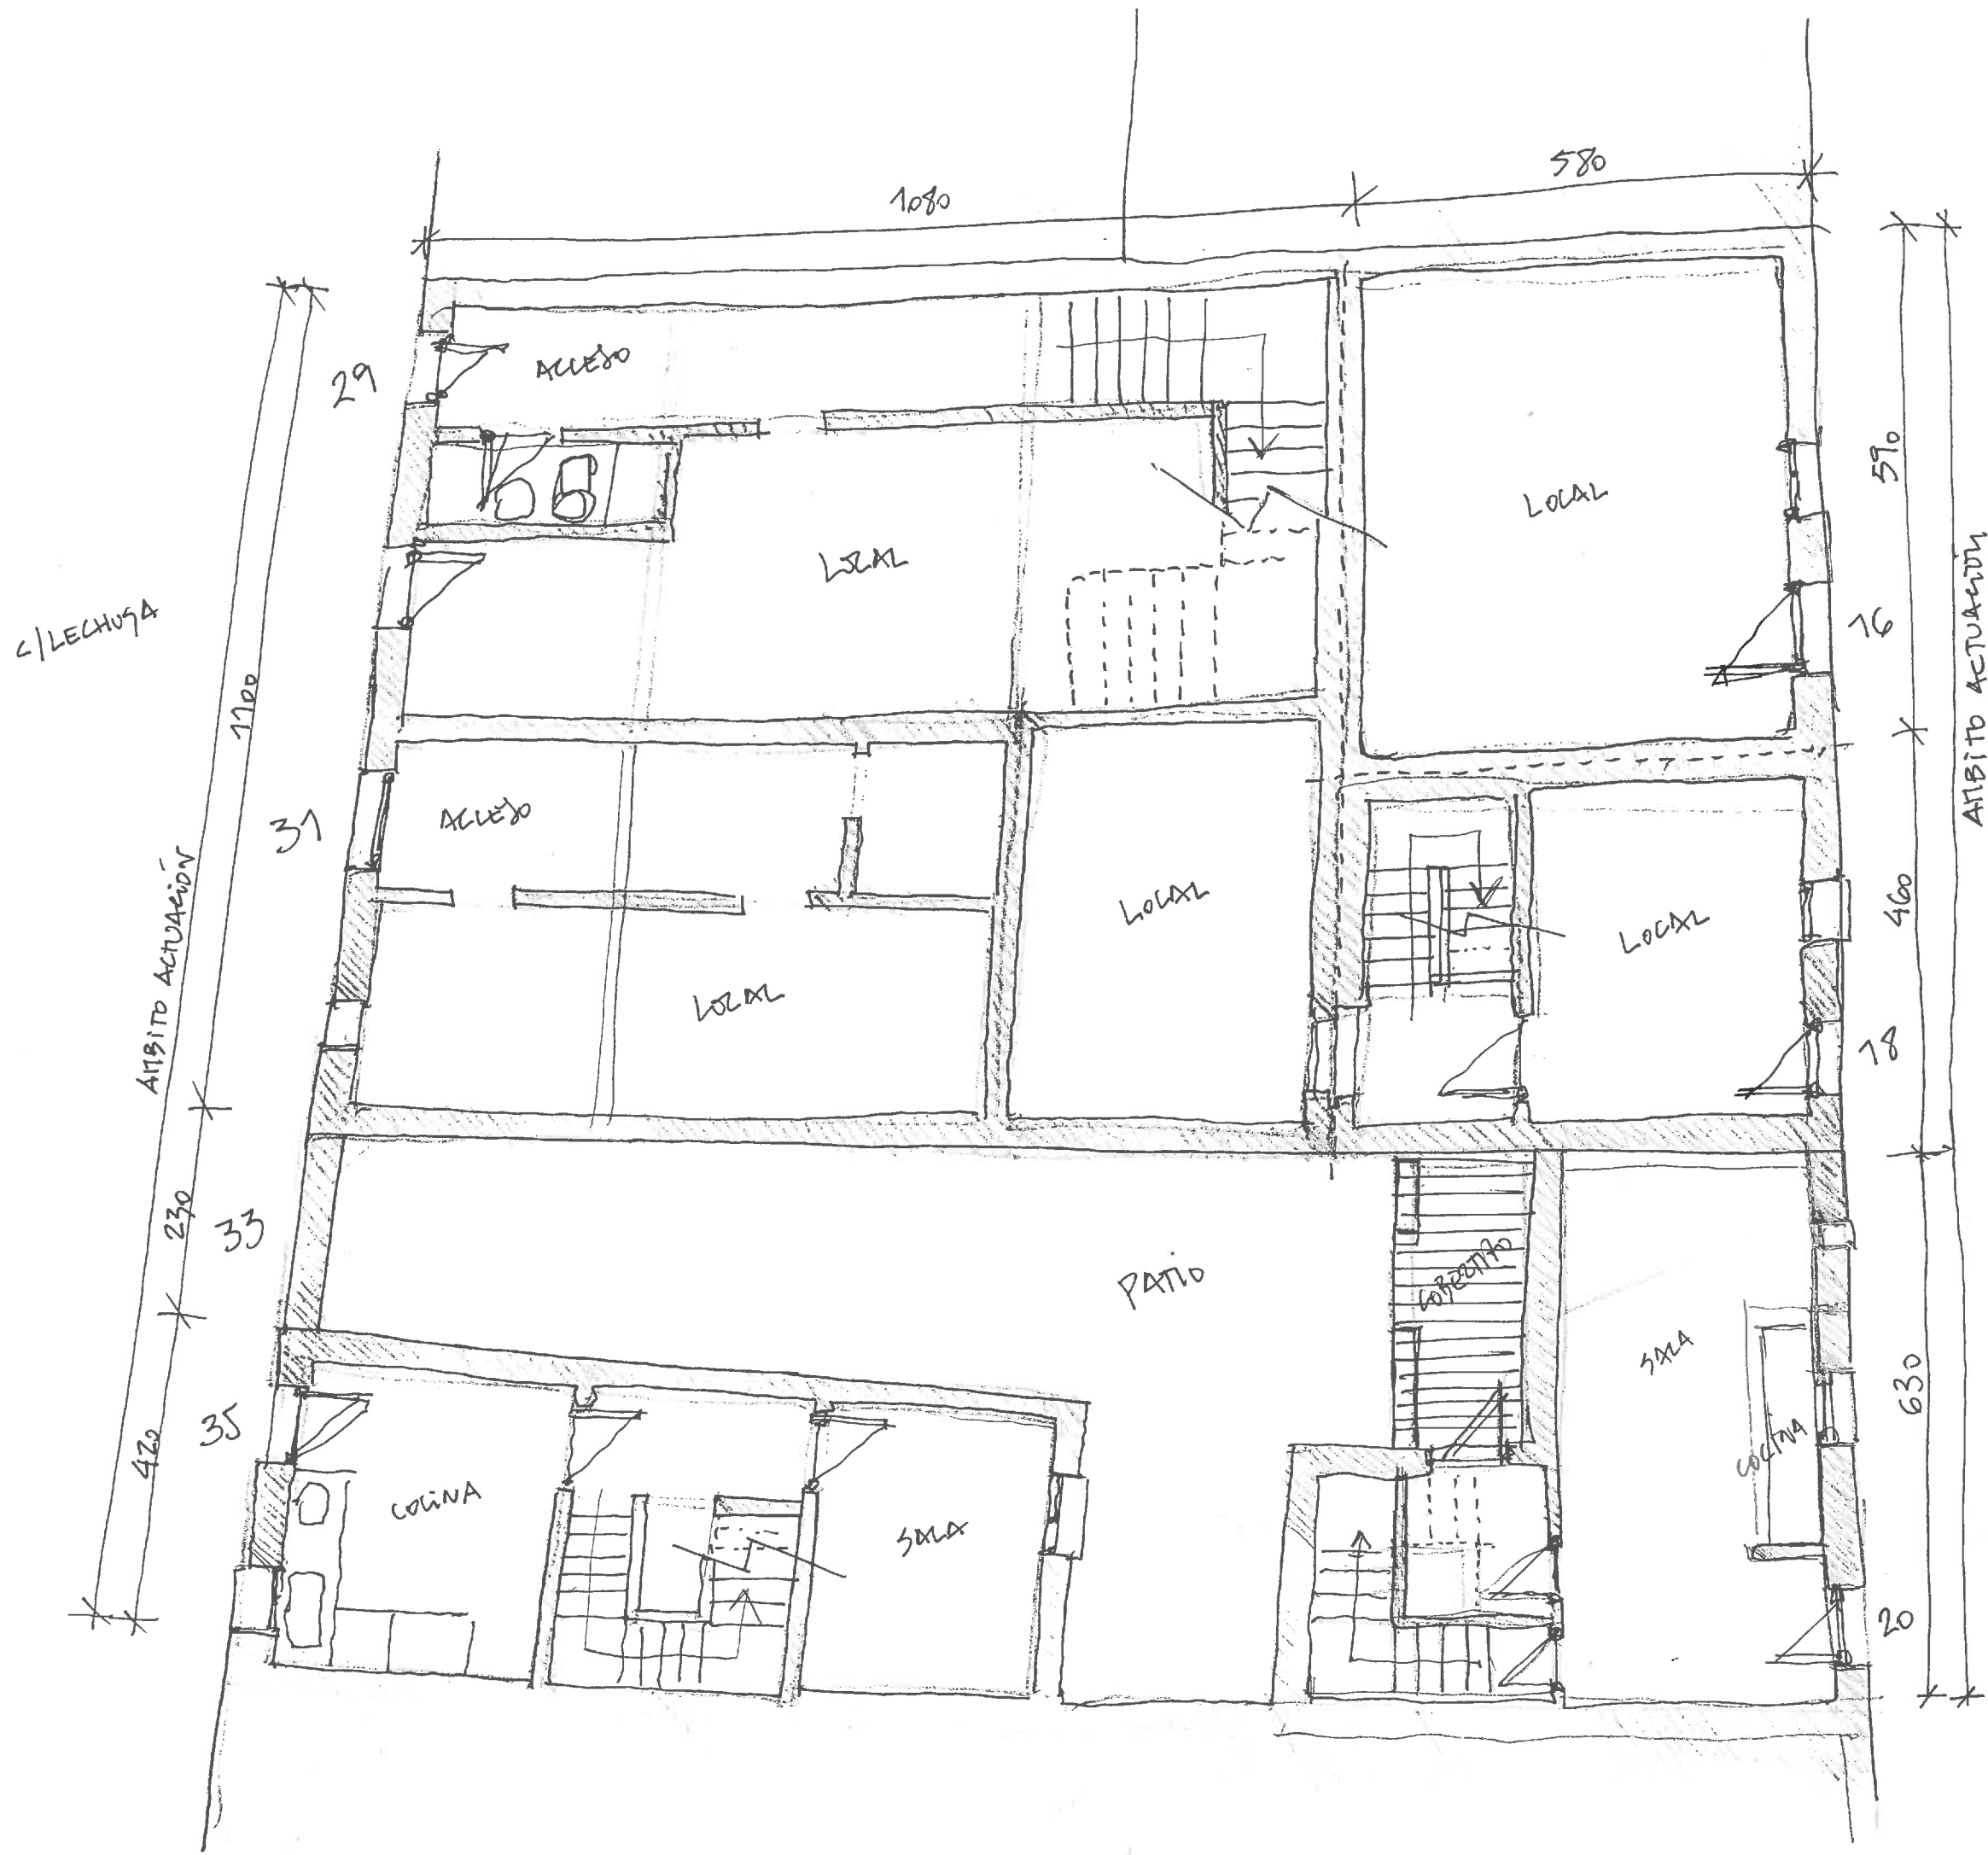

02
1/100
PLANTA BAJA


PROYECTO
AYUNTAMIENTO DE MENDAVIA
PROYECTO MODIFICADO DE DERRIBO DE VARIOS EDIFICIOS EN SITUACION DE RUINA
CALLE ADOBERIA 16, 18 Y 20 Y LECHUGA 29, 31 Y 35, MENDAVIA, NAVARRA

PROMOTOR
AYUNTAMIENTO DE MENDAVIA
MIGUEL FERNANDEZ LANDA - ARQUITECTO
trabajos de diseño y consultoria 2016 s.l.

CSV
IOEABA38DFE
N2022A0856
BXP
TECHNICAL
DATE
12/07/2024

VISADO
BISATUA

COAVN
COLLEGO OFICIAL
DE ARQUITECTOS
VASCOS-NAVARRA
EUSKAL HERRIKO
ARKITEKTEN
ELkartea
NAVARRA

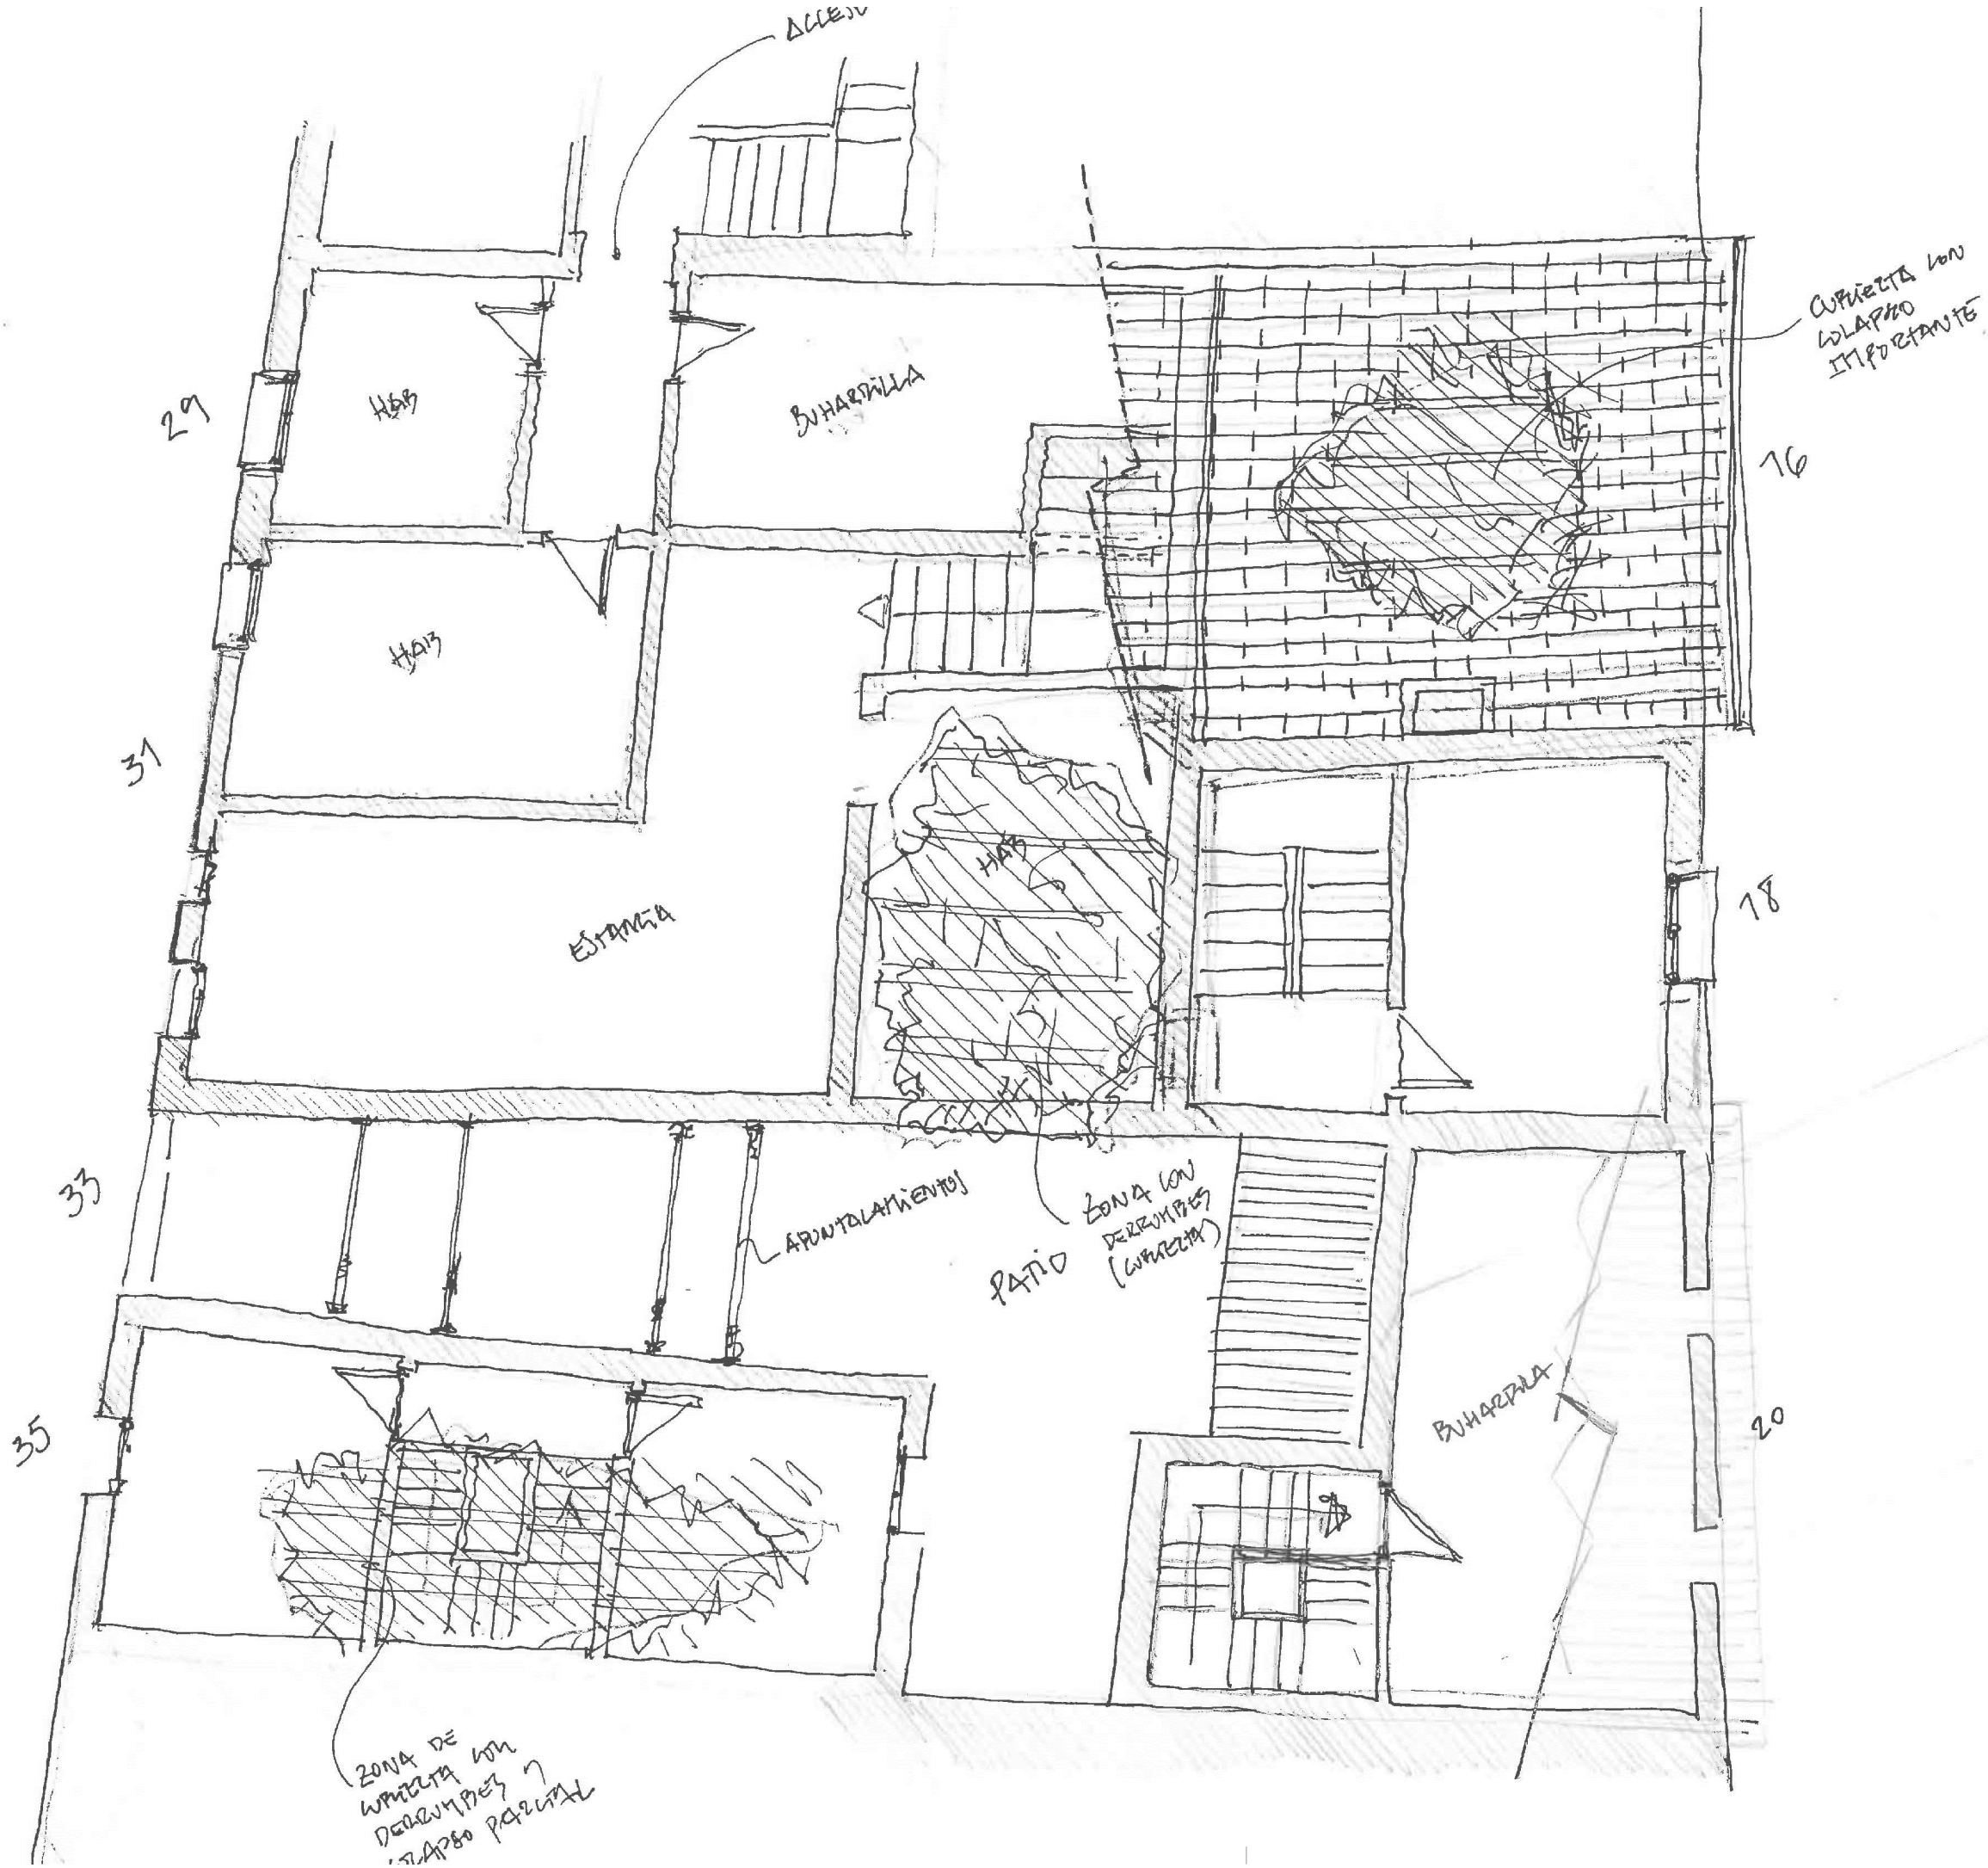

04 SE PLANTA SEGUNDA

PROYECTO MODIFICADO DE DERRIBO DE VARIOS EDIFICIOS EN SITUACION DE RUINA
CALLE ADOBERIA 16, 18 Y 20 Y LECHUGA 29, 31 Y 35, MENDAVIA, NAVARRA

PROMOTOR
AYUNTAMIENTO DE MENDAVIA

PROYECTO
MIGUEL FERNANDEZ LANDA - ARQUITECTO
trabajos de diseño y consultoría 2016 s.l.

EXP. N2022A0856


FECHA DATA 12/07/2024

CSV 10EABA38DFE

Verificable en www.coan.org/verificacion
www.coan.org/verificacion egactagaria

VISADO
BISATUA

COAN
COLEGIO OFICIAL
DE ARQUITECTOS
DE NAVARRA
EUSKAL HERRIKO
ARKITEKTEN
ELkartea
NAVARRA

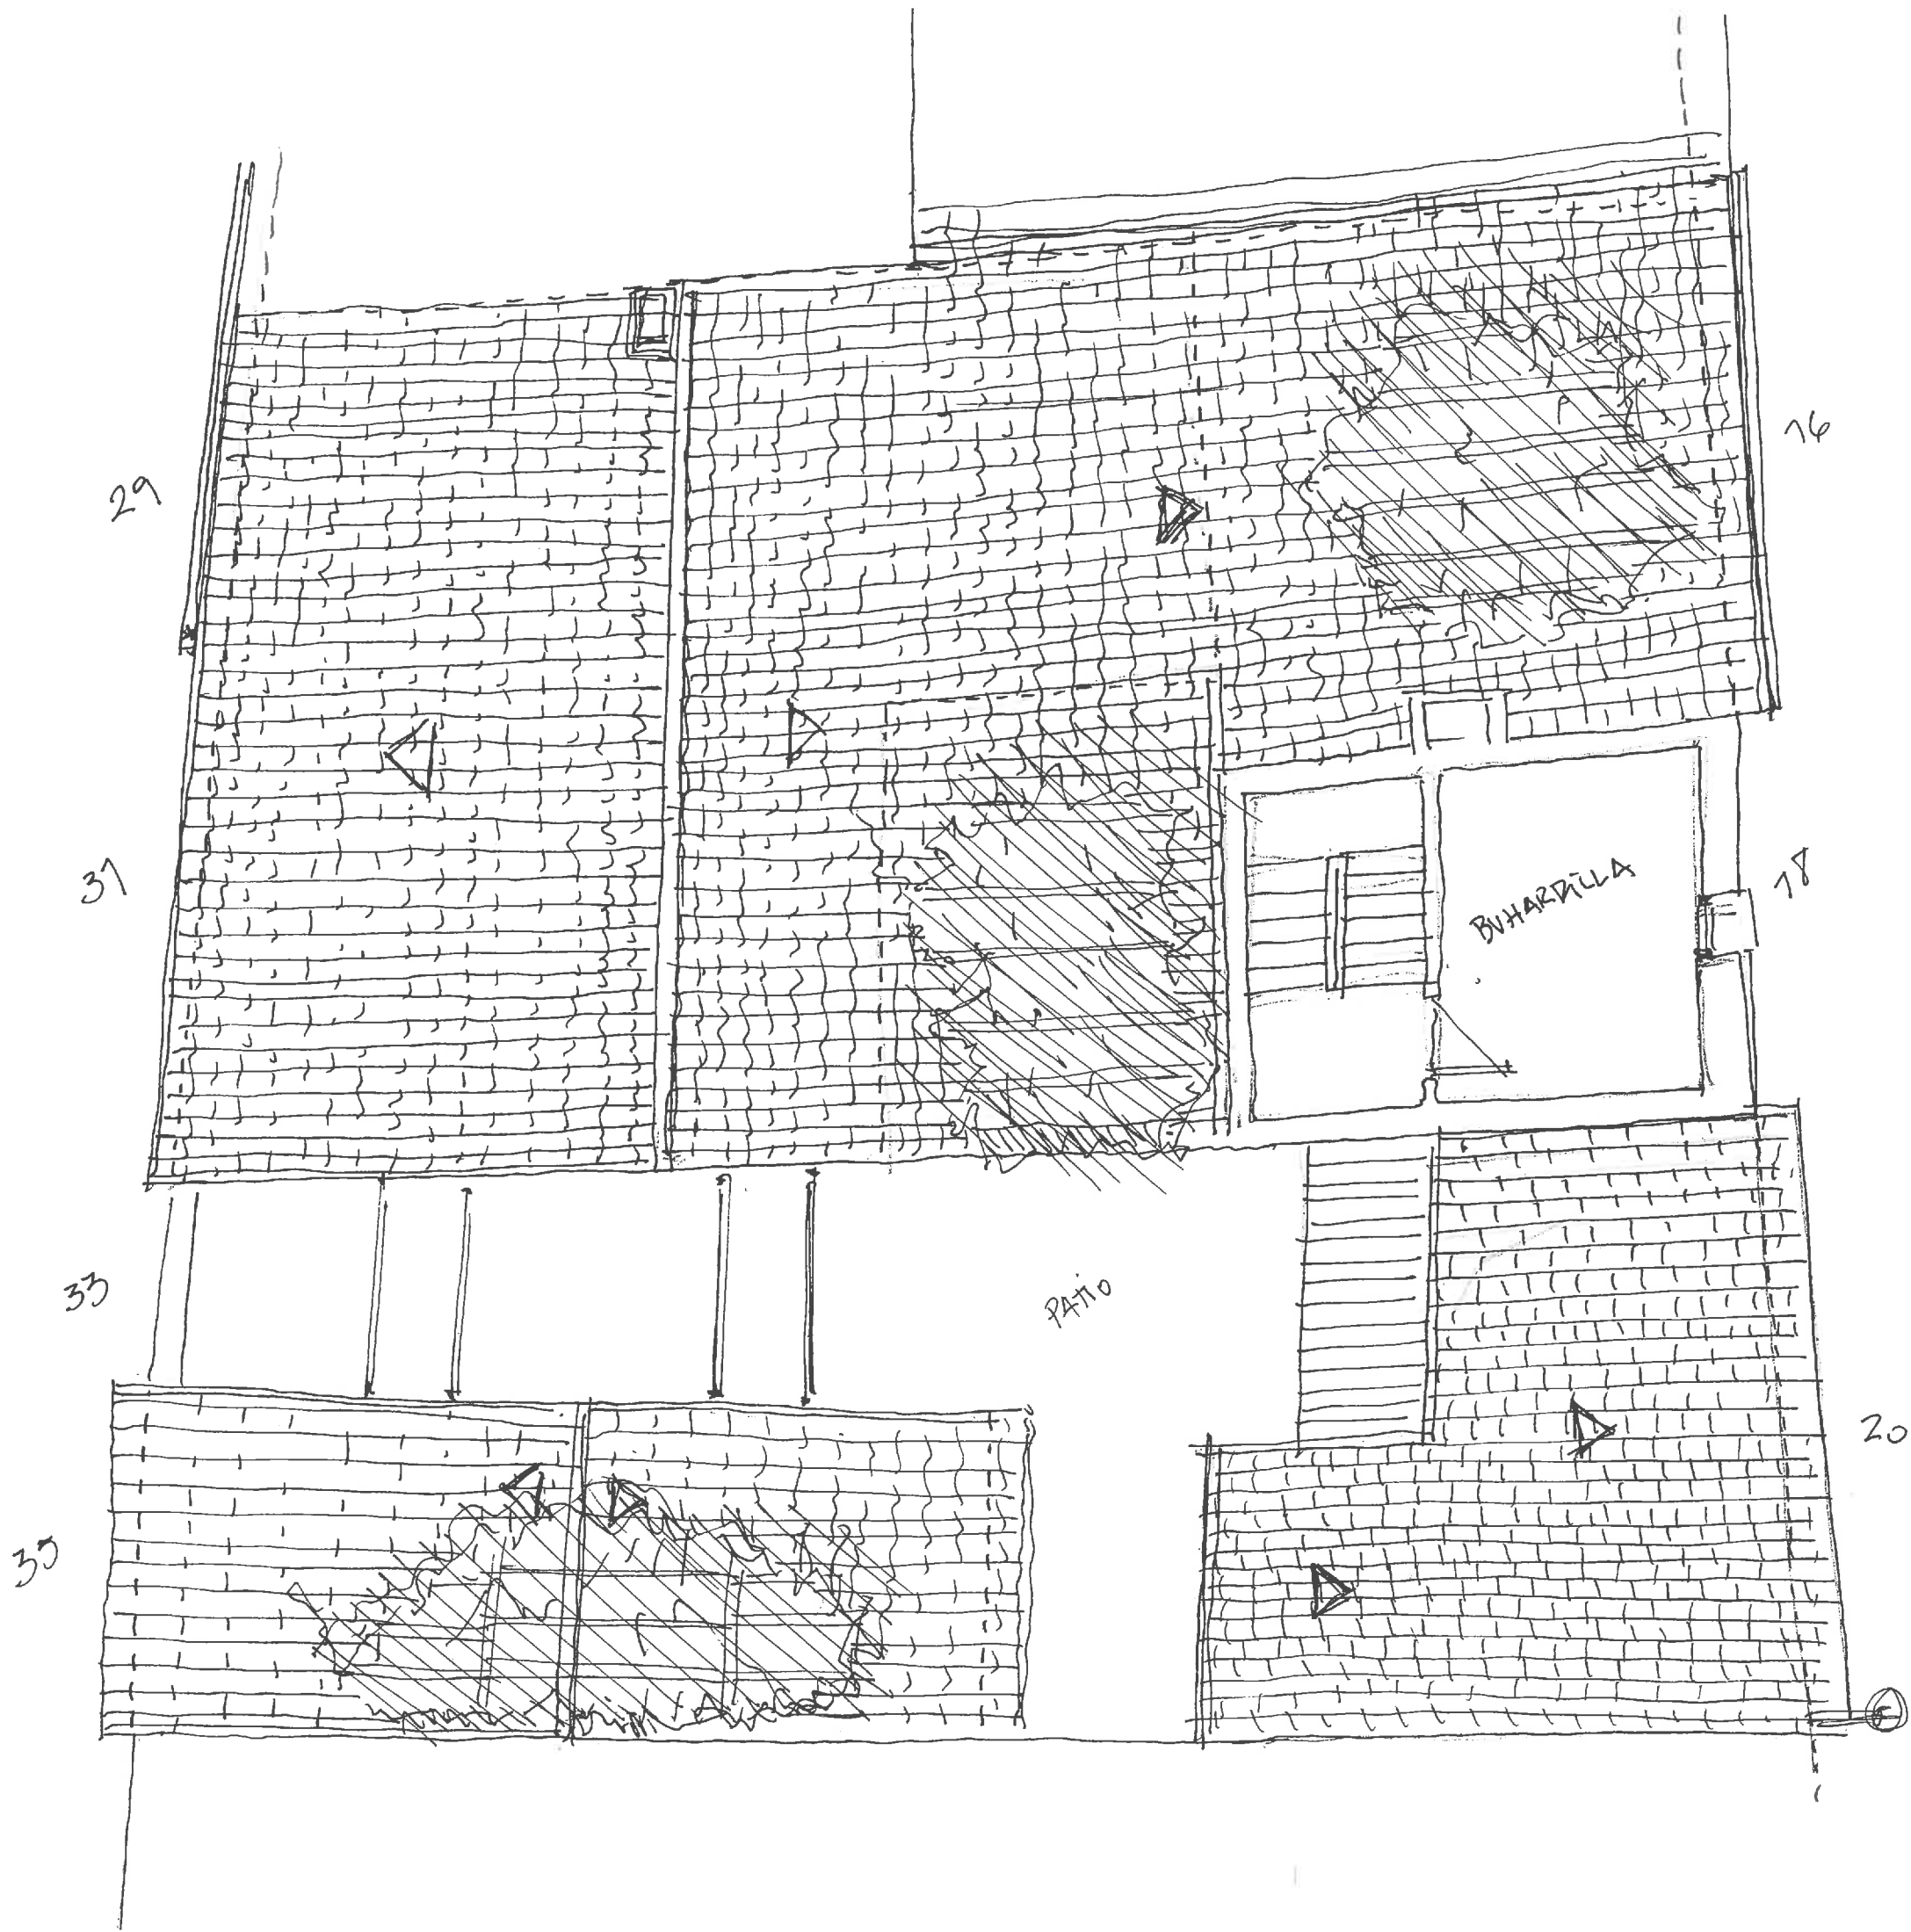

05
SE
PLANTA TERCERA

PROYECTO
PROYECTO MODIFICADO DE DERRIBO DE VARIOS EDIFICIOS EN SITUACION DE RUINA
CALLE ADOBERIA 16, 18 Y 20 Y LECHUGA 29, 31 Y 35, MENDAVIA, NAVARRA

PROMOTOR
AYUNTAMIENTO DE MENDAVIA


ARQUITECTO
MIGUEL FERNANDEZ LANDA - ARQUITECTO
Trabajos de diseño y consultoria 2016 s.l.

EXP. N2022A0856
FECHA DATA
12/07/2024

CSA 10EABA38DFE
Verificable en www.coanv.org/verificacion
www.coanv.org/verificacion egaraigarrin

VISADO
BISATUA

COANV
COLEGIO OFICIAL
DE ARQUITECTOS
VASCOS-NAVARRA
EUSKAL HERRIKO
ARKITEKTEN
ELkartea
NAVARRA

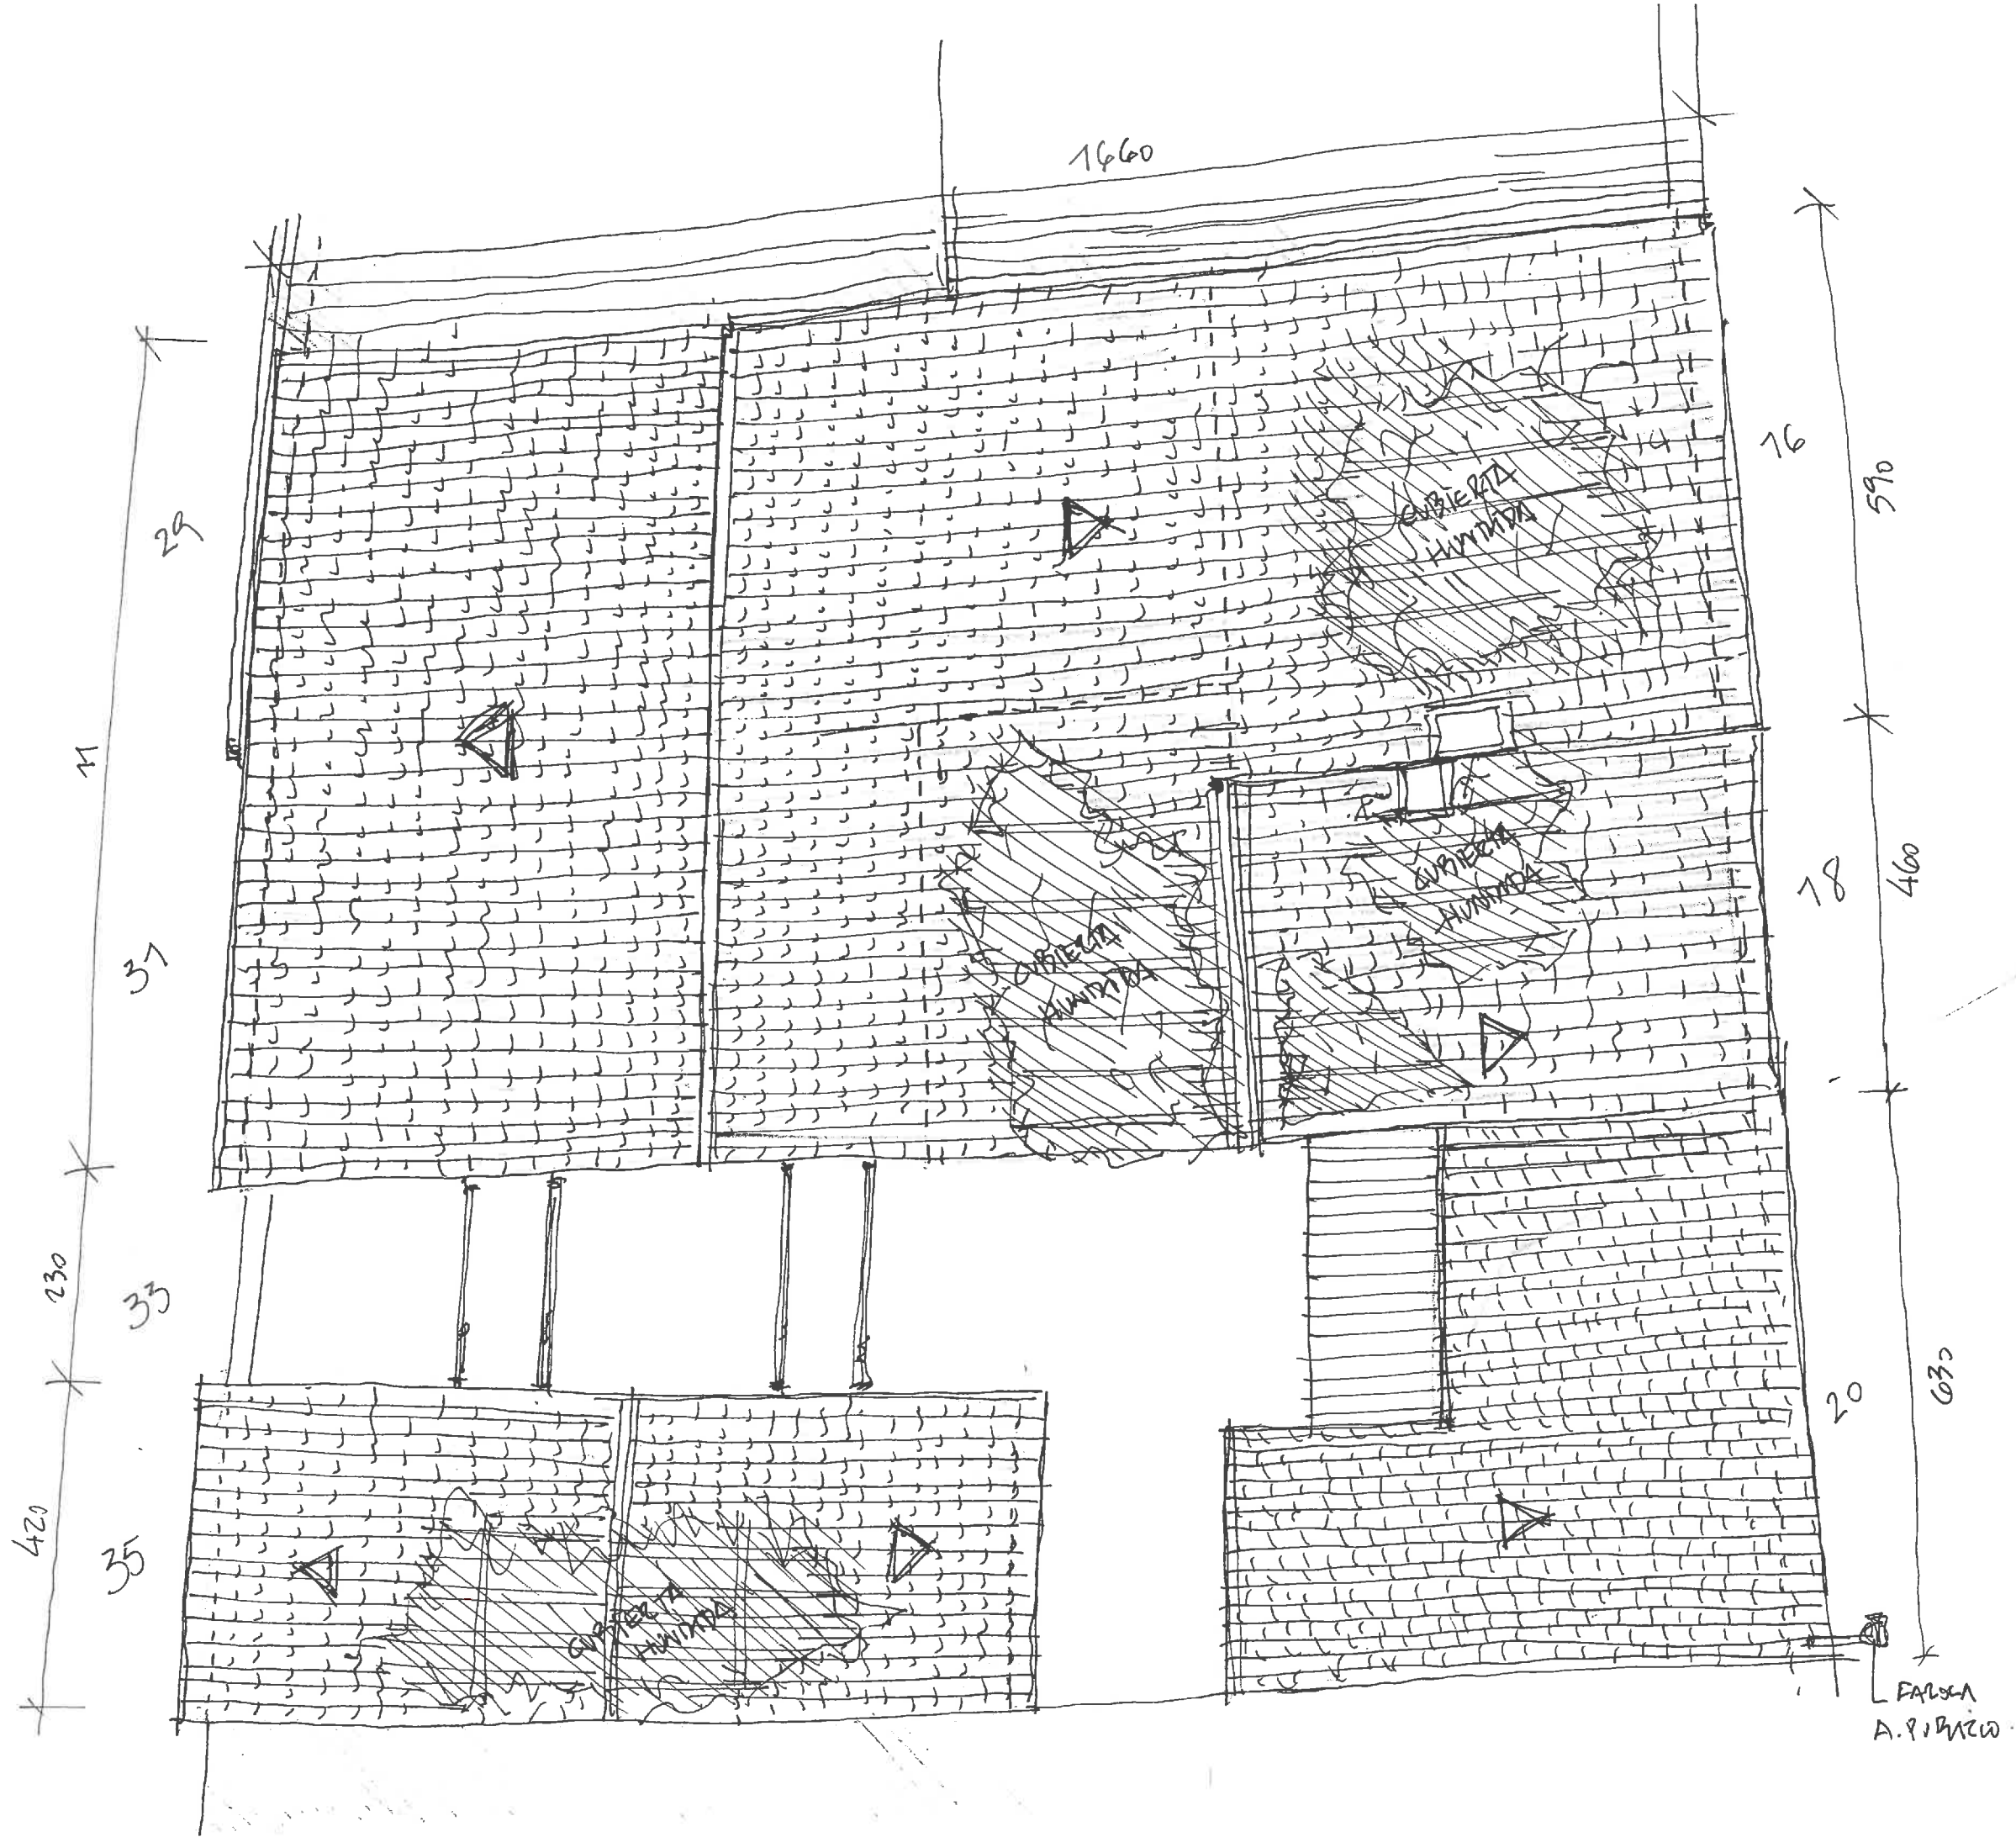

06

SE

PLANTA CUBIERTA

PROYECTO
AYUNTAMIENTO DE MENDAVIA

PROYECTO MODIFICADO DE DERRIBO DE VARIOS EDIFICIOS EN SITUACION DE RUINA
CALLE ADOBERIA 16, 18 Y 20 Y LECHUGA 29, 31 Y 35, MENDAVIA, NAVARRA

PROMOTOR
AYUNTAMIENTO DE MENDAVIA

ARCHITECTO
MIGUEL FERNANDEZ LANDA - ARQUITECTO
trabajos de diseño y consultoria 2016 S.L.

EXP. N2022A0856


FECHA 12/07/2024

CSA 10EABA38DFE

VISADO BISATUA

COLEGIO OFICIAL DE ARQUITECTOS DE NAVARRA
EUSKAL HERRIKO ARKITEKTEN ELkartea
NAVARRA

COA

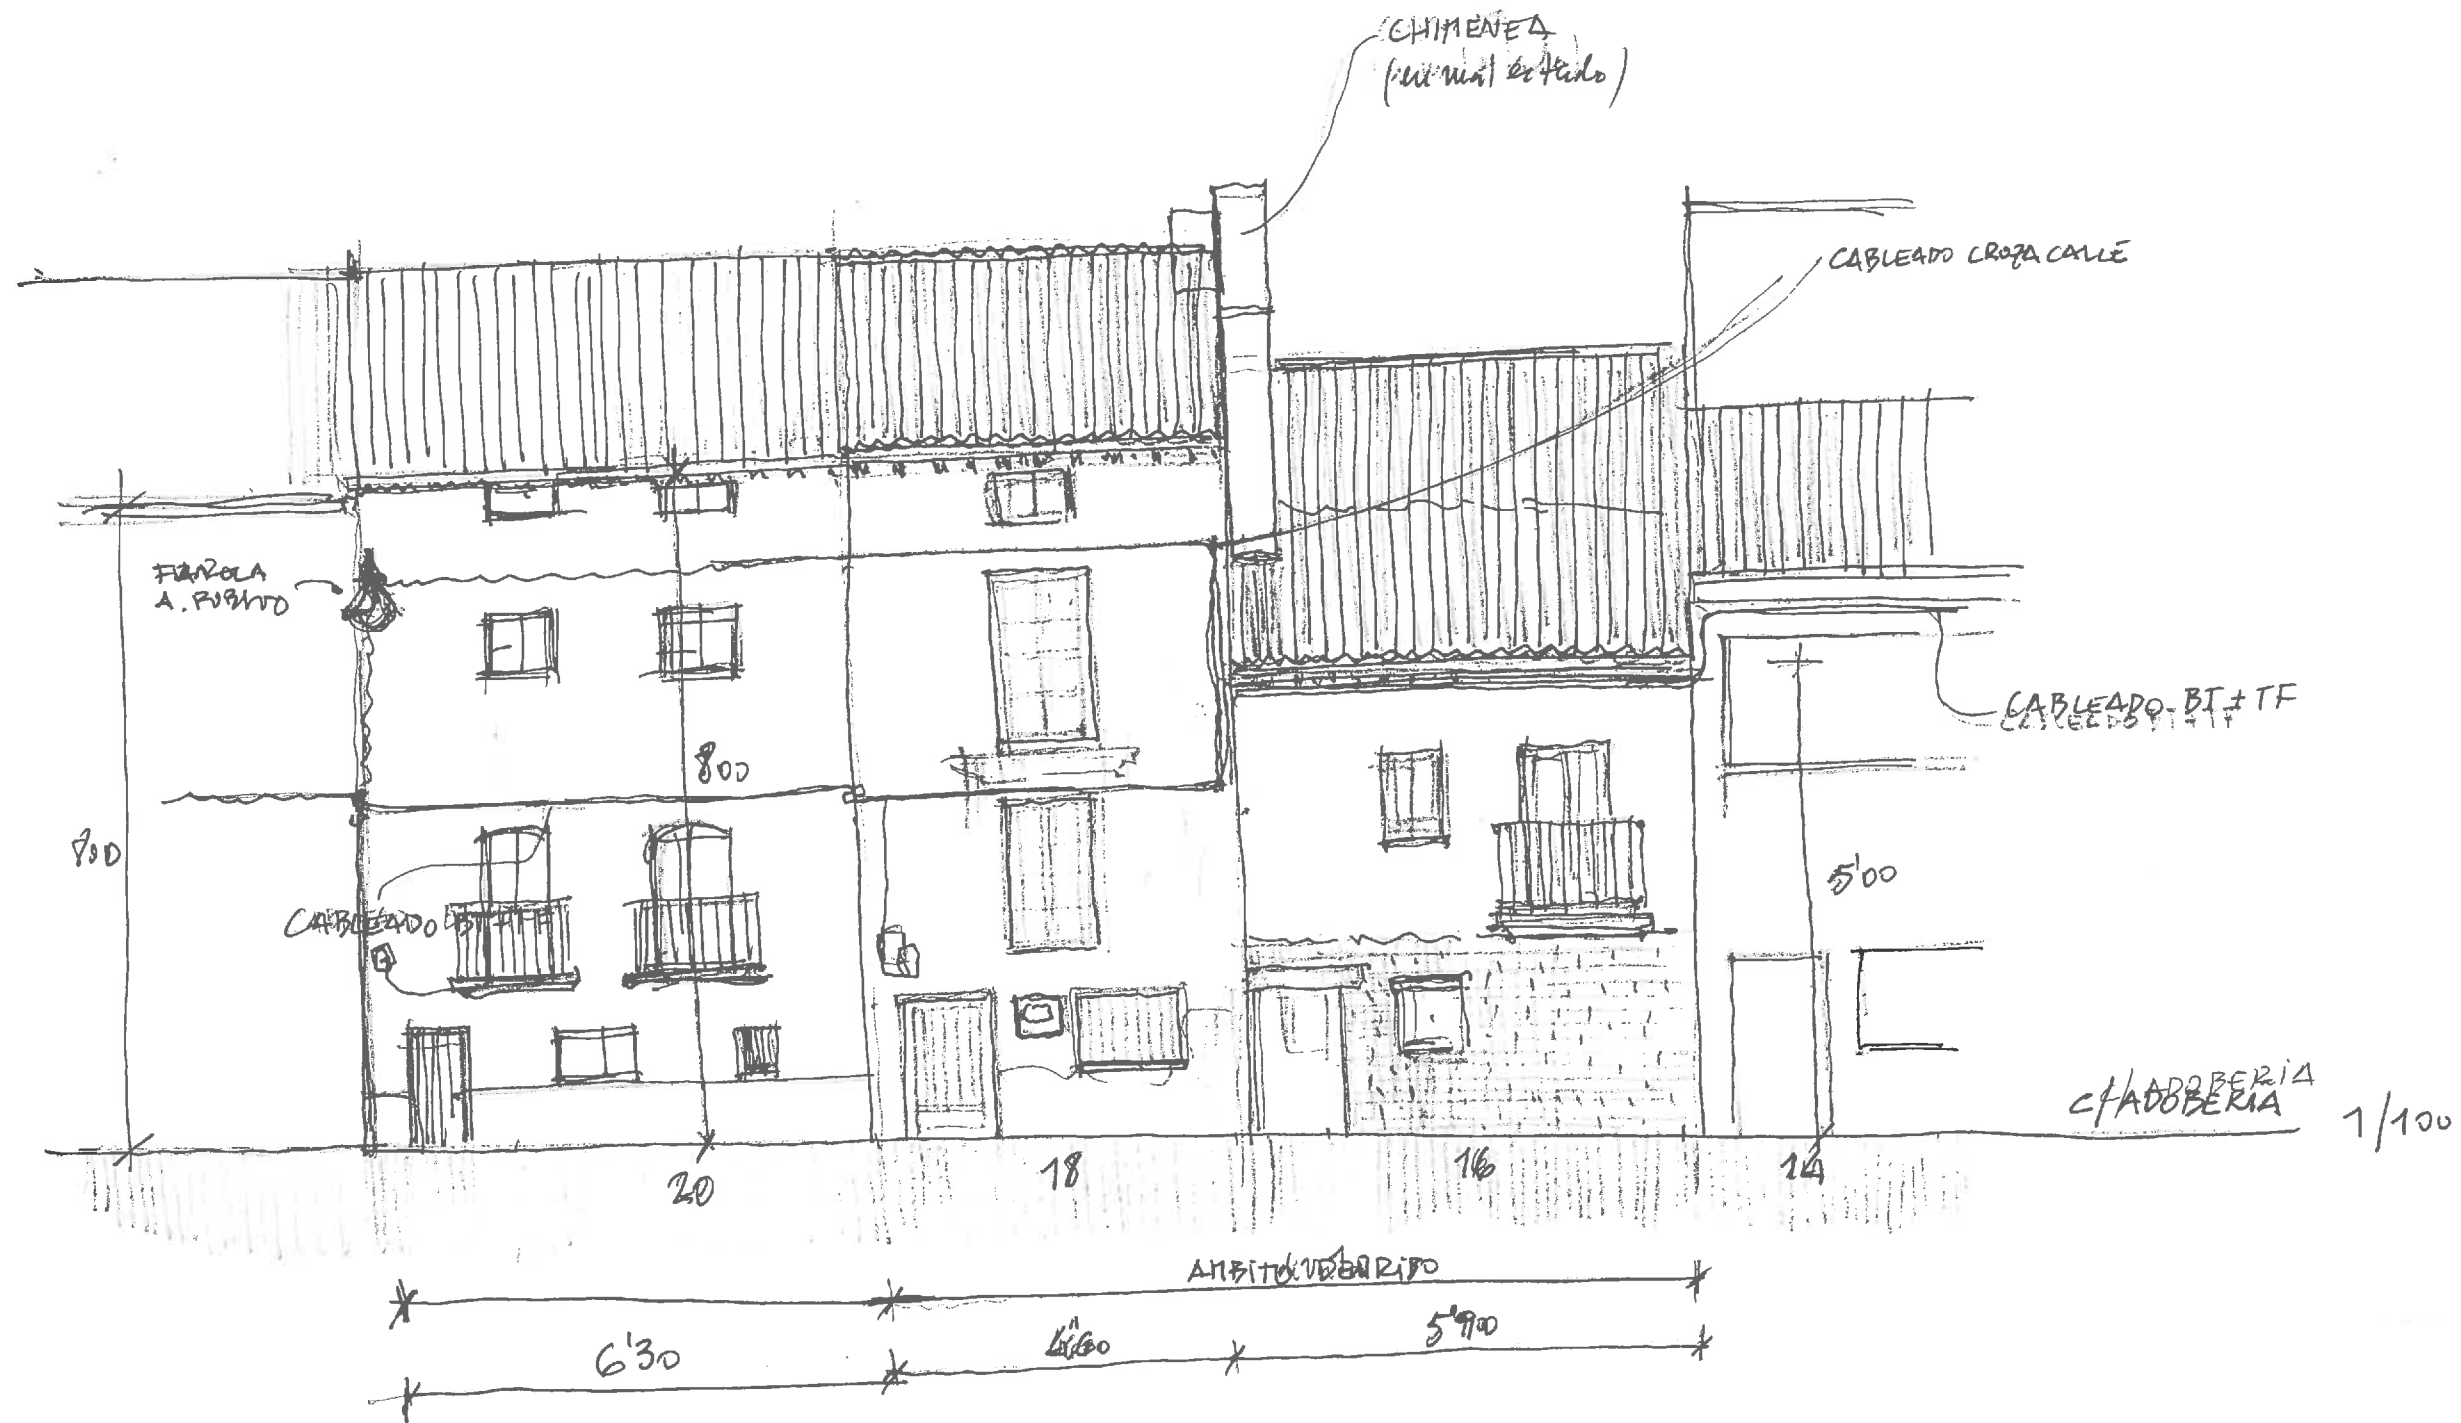

ALZADO CALLE ADOBERIA

PROYECTO MODIFICADO DE DERRIBO DE VARIOS EDIFICIOS EN SITUACION DE RUINA
CALLE ADOBERIA 16, 18 Y 20 Y LECHUGA 29, 31 Y 35, MENDAVIA, NAVARRA

PROMOTOR
AYUNTAMIENTO DE MENDAVIA

MIGUEL FERNANDEZ LANDA - ARQUITECTO
trabajos de diseño y consultoria 2016 s.l. *jdca16*

EXP. N2022A0856
FECHA DATA
12/07/2024

IOEABA38DFE
Verificable en www.coaivn.org/verificacion
www.coaivn.org/verificacion

VISADO
BISATUA

07
1/100
EUSKAL HERRIKO
ARQUITECTO EN
LEHIA
NAVARRA




ALZADO CALLE LECHUGA

PROYECTO MODIFICADO DE DERRIBO DE VARIOS EDIFICIOS EN SITUACION DE RUINA
CALLE ADOBERIA 16, 18 Y 20 Y LECHUGA 29, 31 Y 35, MENDAVIA, NAVARRA

PROMOTOR
AYUNTAMIENTO DE MENDAVIA

MIGUEL FERNANDEZ LANDA - ARQUITECTO
trabajos de diseño y consultoría 2016 s.l. **jdc16**

EXP. N2022A0856
FECHA DATA 12/07/2024
CSV IOEABA38DFE
Verificable en www.ioeaba.org/verificacion
www.ioeaba.org/verificacion
VISADO 08
1/100
EUSKAL HERRIKO
ARQUITECTOEN
LECHUGA, NAVARRA

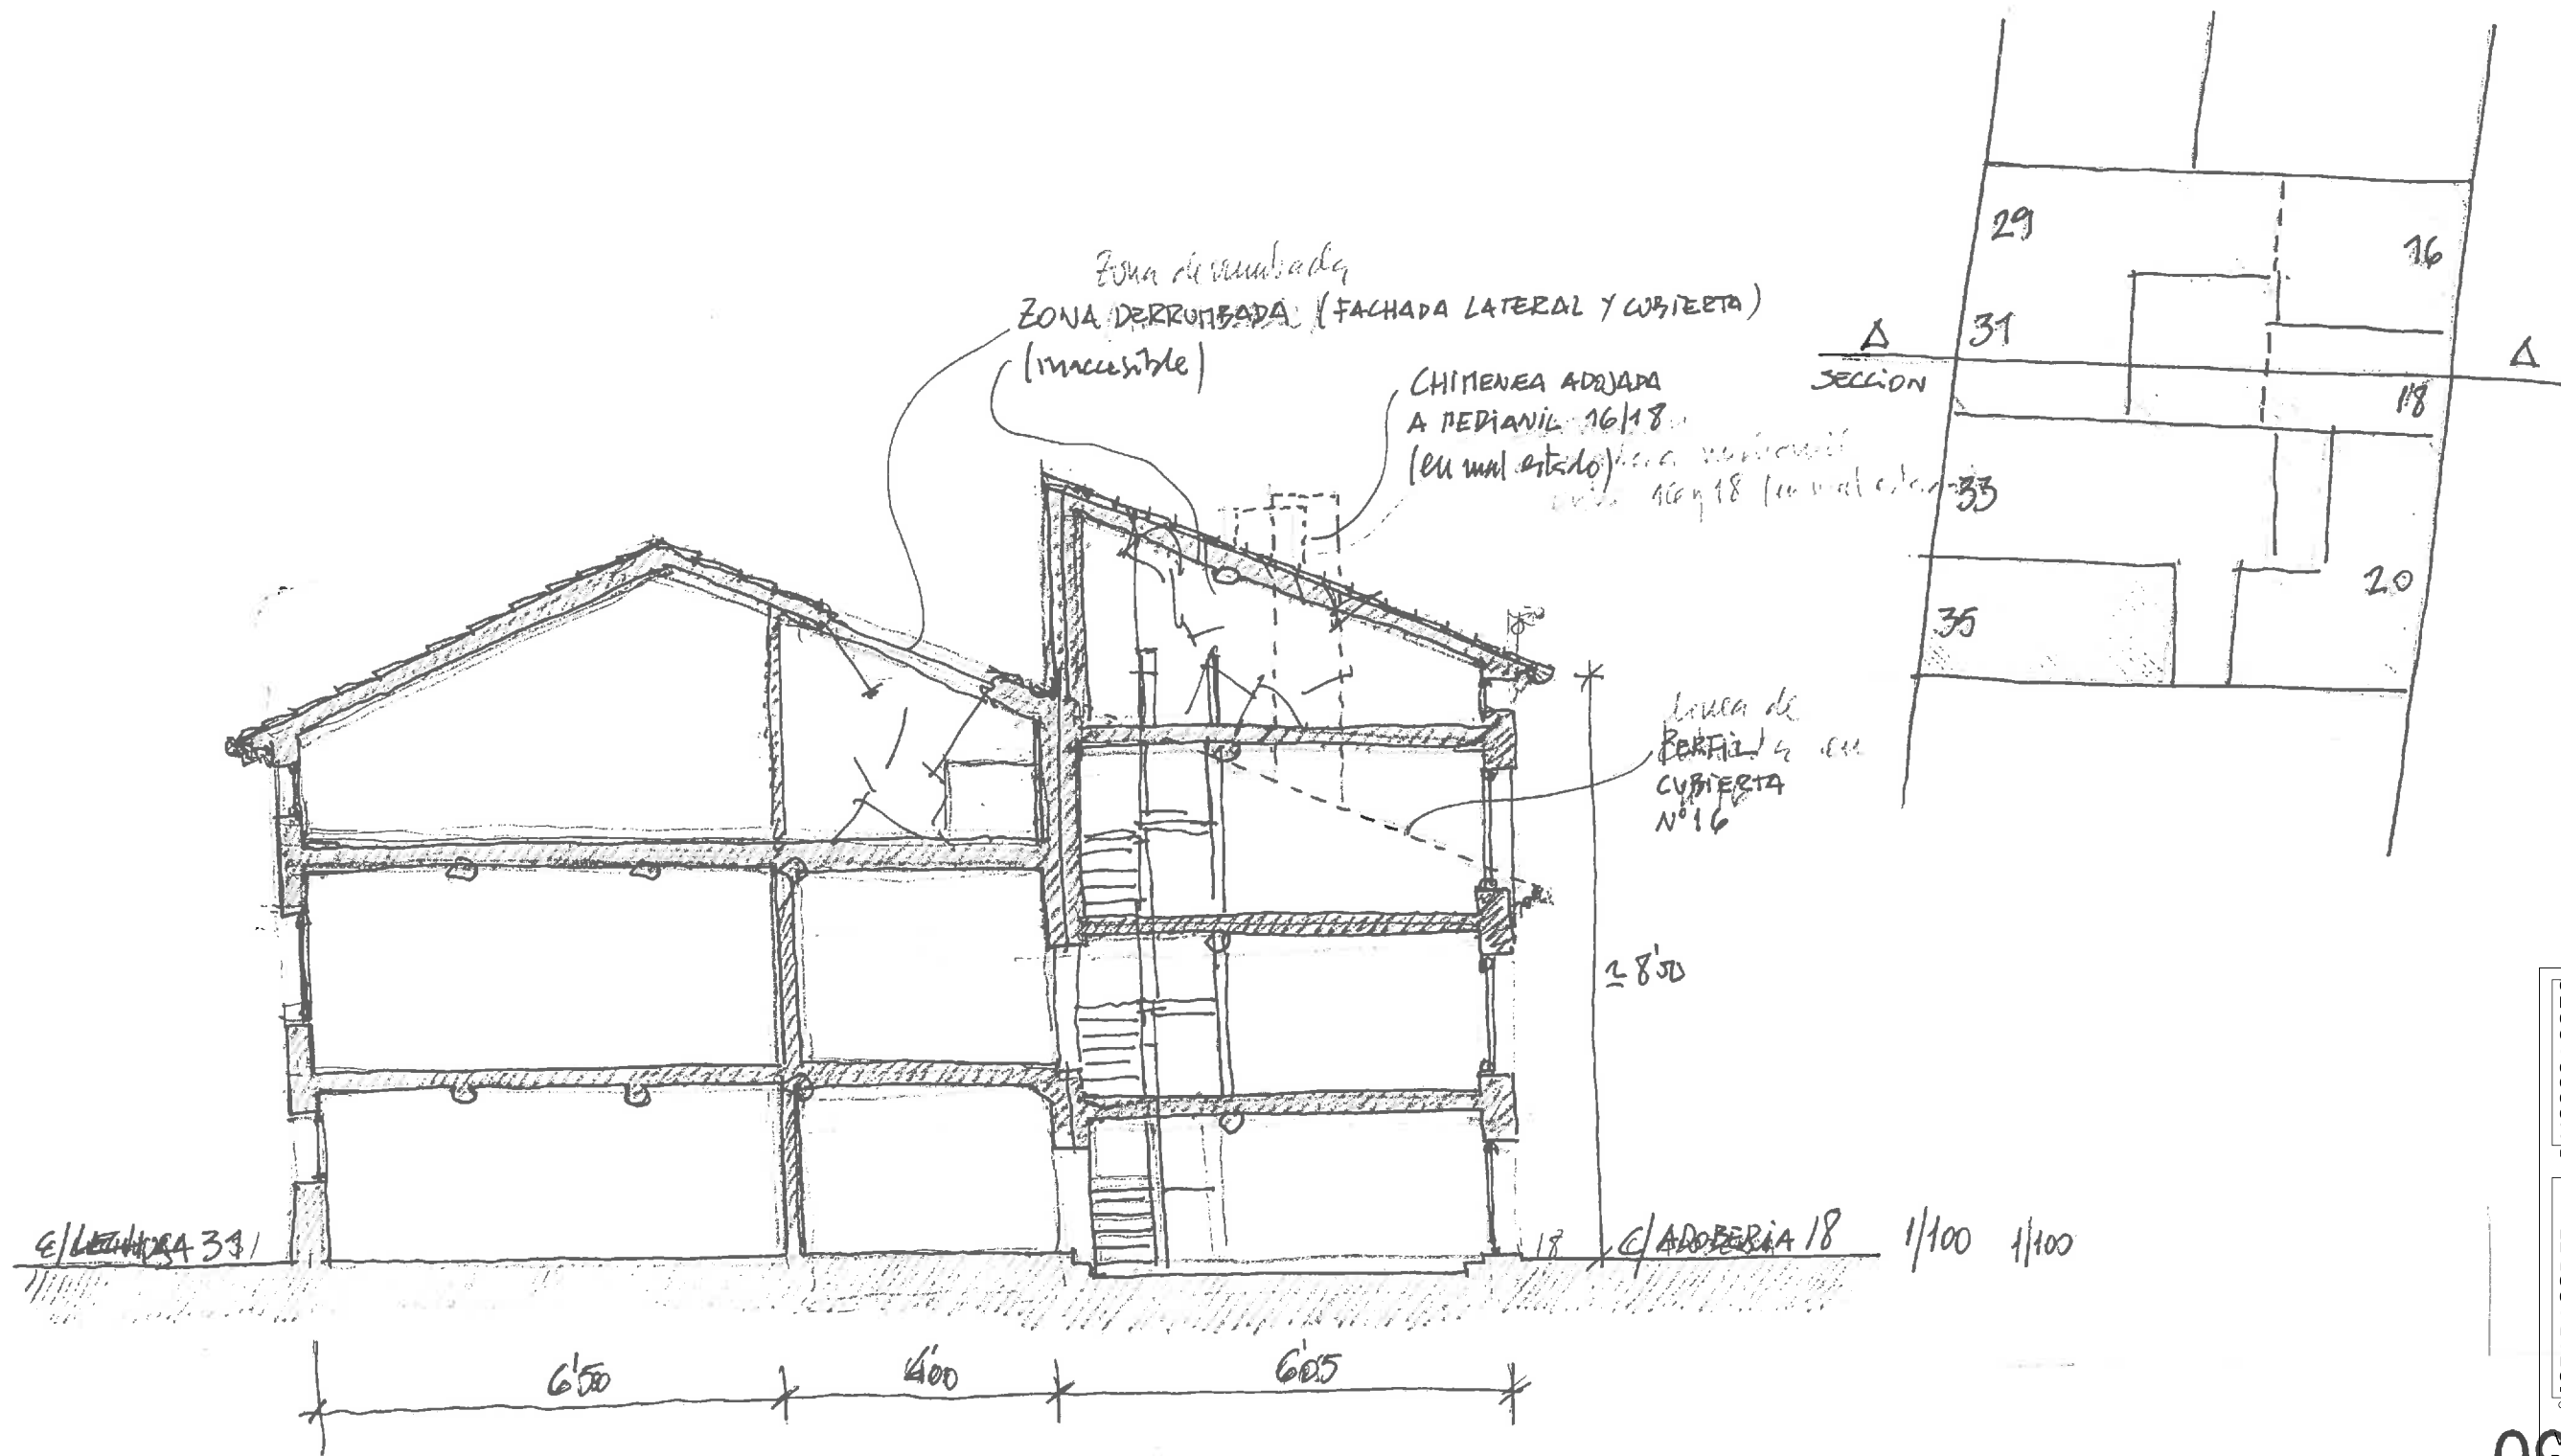

SECCION LECHUGA 31 - ADOBERIA 18

PROYECTO MODIFICADO DE DERRIBO DE VARIOS EDIFICIOS EN SITUACION DE RUINA
CALLE ADOBERIA 16, 18 Y 20 Y LECHUGA 29, 31 Y 35, MENDAVIA, NAVARRA

PROMOTOR
AYUNTAMIENTO DE MENDAVIA



MIGUEL FERNANDEZ LANDA - ARQUITECTO
trabajos de diseño y consultoria 2016 s.l. *jdc16*

EXP. N2022A0856
FECHA DATA 12/07/2024
IOEABA38DFE
Verificable en www.ioeaba.org/verificacion
www.ioeaba.org/verificacion

09
VISADO
SATUA

1/100
EUSKAL HERRIKO
ARQUITECTO EN
EUSKAL HERRIKO
NAVARRA

PROYECTO
COPIA

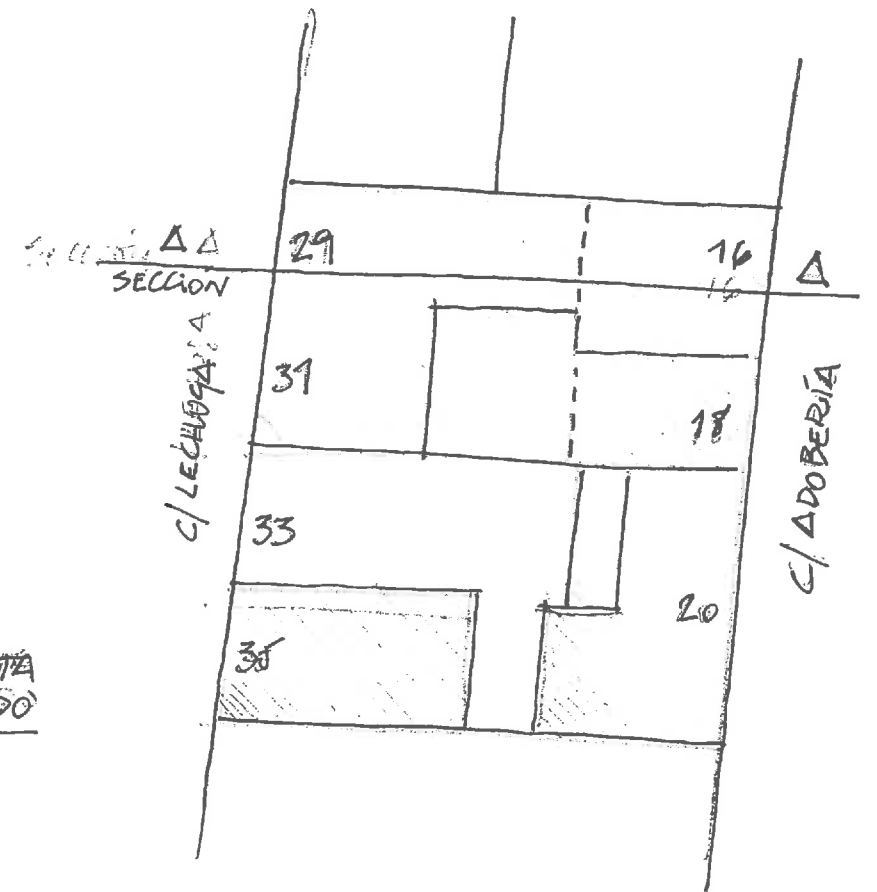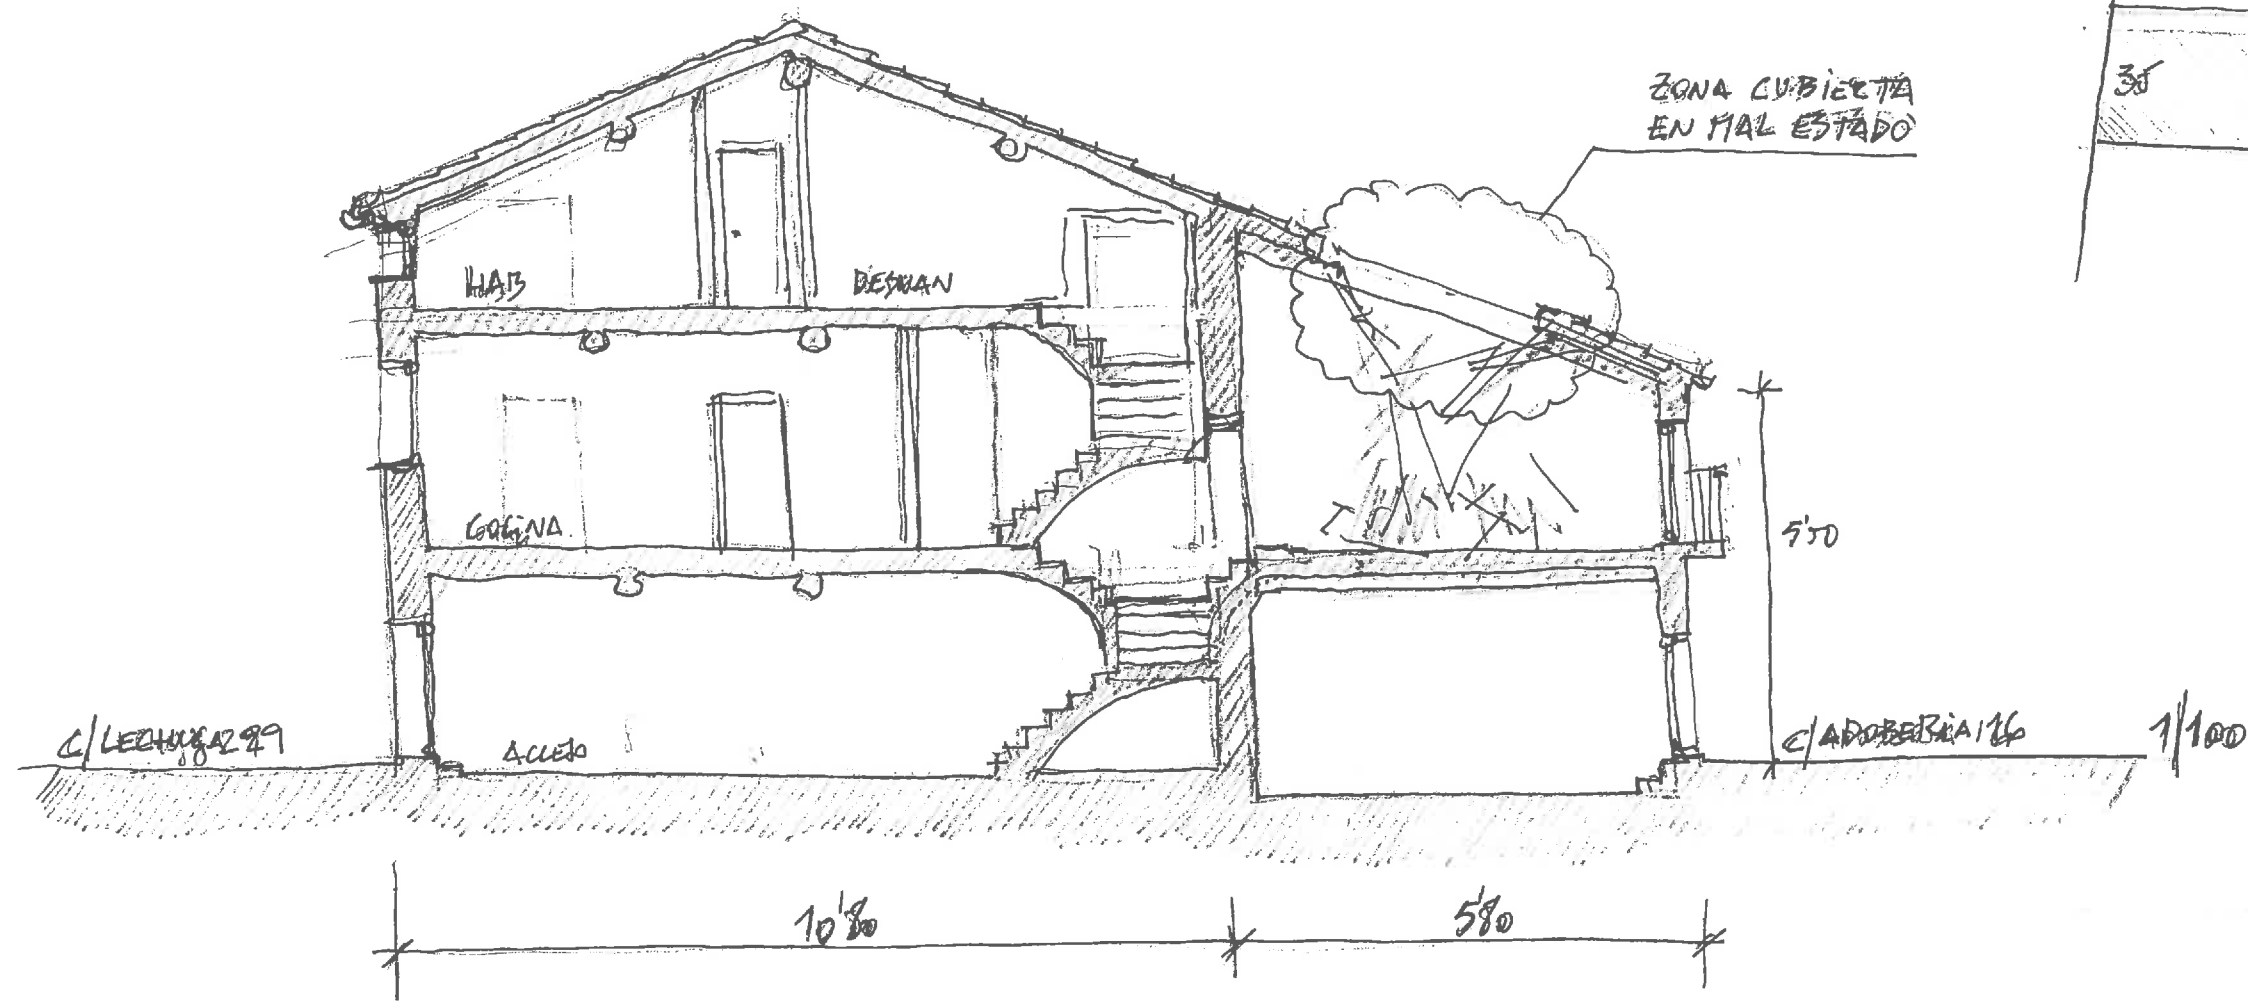

SECCION LECHUGA 29 - ADOBERIA 16

PROYECTO MODIFICADO DE DERRIBO DE VARIOS EDIFICIOS EN SITUACION DE RUINA
CALLE ADOBERIA 16, 18 Y 20 Y LECHUGA 29, 31 Y 35, MENDAVIA, NAVARRA

PROMOTOR
AYUNTAMIENTO DE MENDAVIA

MIGUEL FERNANDEZ LANDA - ARQUITECTO
trabajos de diseño y consultoria 2016 s.l. *jdc16*

EXP. N2022A0856
FECHA DATA 12/07/2024

CSV 10EABA38DFE
VERIFICABLE EN www.econavi.org/verificacion
www.econavi.org/verificacion


VISADO
BISATUA

10
1/100


CON

REGIMEN DE PROPIEDAD ACTUAL DE EDIFICIOS DE ADOBERIA 16-18 Y LECHUGA 29-31


PARCELARIO

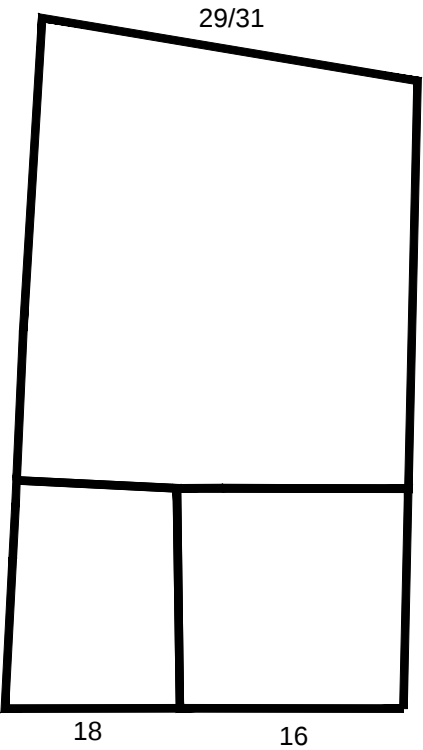


PLANTA BAJA

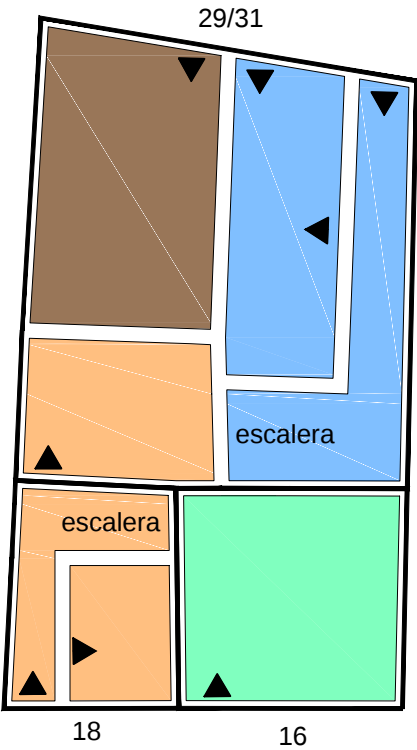



PLANTA PRIMERA

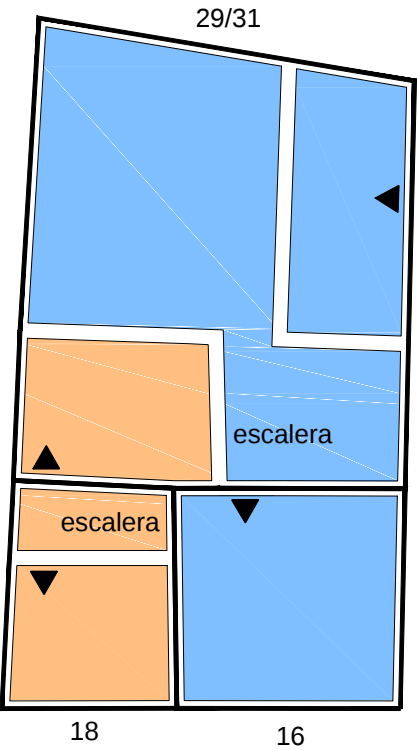

PLANTA SEGUNDA

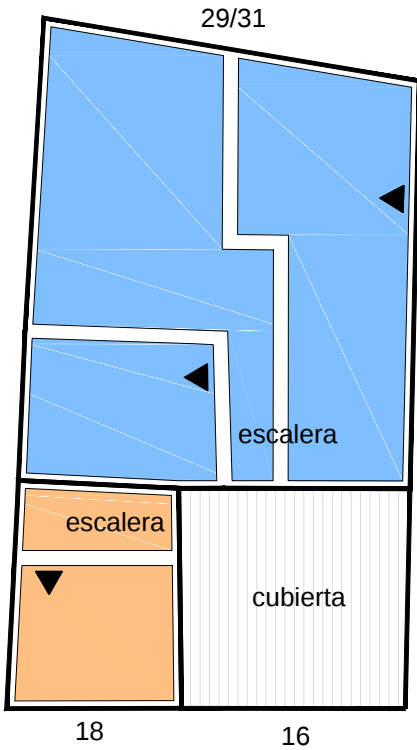

PLANTA TERCERA

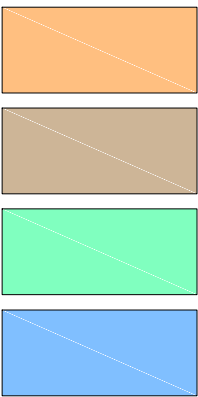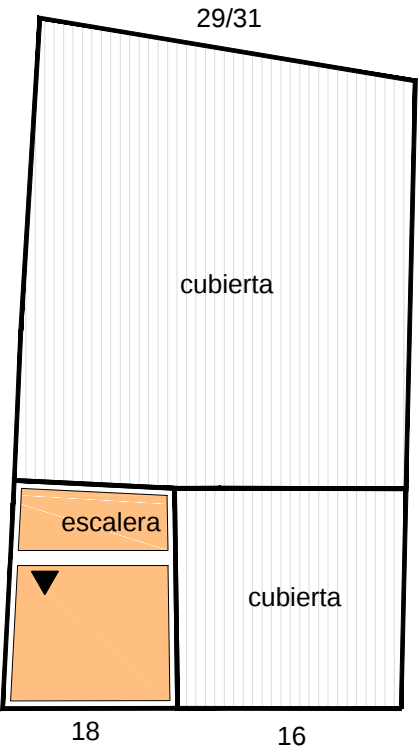

- PROPIEDAD 1
- PROPIEDAD 2
- PROPIEDAD 3
- PROPIEDAD 4

ESQUEMA DISTRIBUCION DE PROPIEDADES EN ADOBERIA 16 Y 18 Y LECHUGA 29/31

PROYECTO MODIFICADO DE DERRIBO DE VARIOS EDIFICIOS EN SITUACION DE RUINA
CALLE ADOBERIA 16, 18 Y 20 Y LECHUGA 29, 31 Y 35, MENDAVIA, NAVARRA

PROMOTOR
AYUNTAMIENTO DE MENDAVIA

MIGUEL FERNANDEZ LANDA - ARQUITECTO
trabajos de diseño y consultoria 2016 s.l. *jdc16*

EXP. N2022A0856
FECHA DATA 12/07/2024

CSV 10EABA38DFE
Verificable en www.coan.org/verificacion
www.coan.org/verificacion

COAN 11
VISADO BISATUA

COLGIO OFICIAL DE ARQUITECTOS DE NAVARRA
EUSKAL HERRIKO ARKITEKTEN ELIZABARRIA
NAVARRA