



CAF

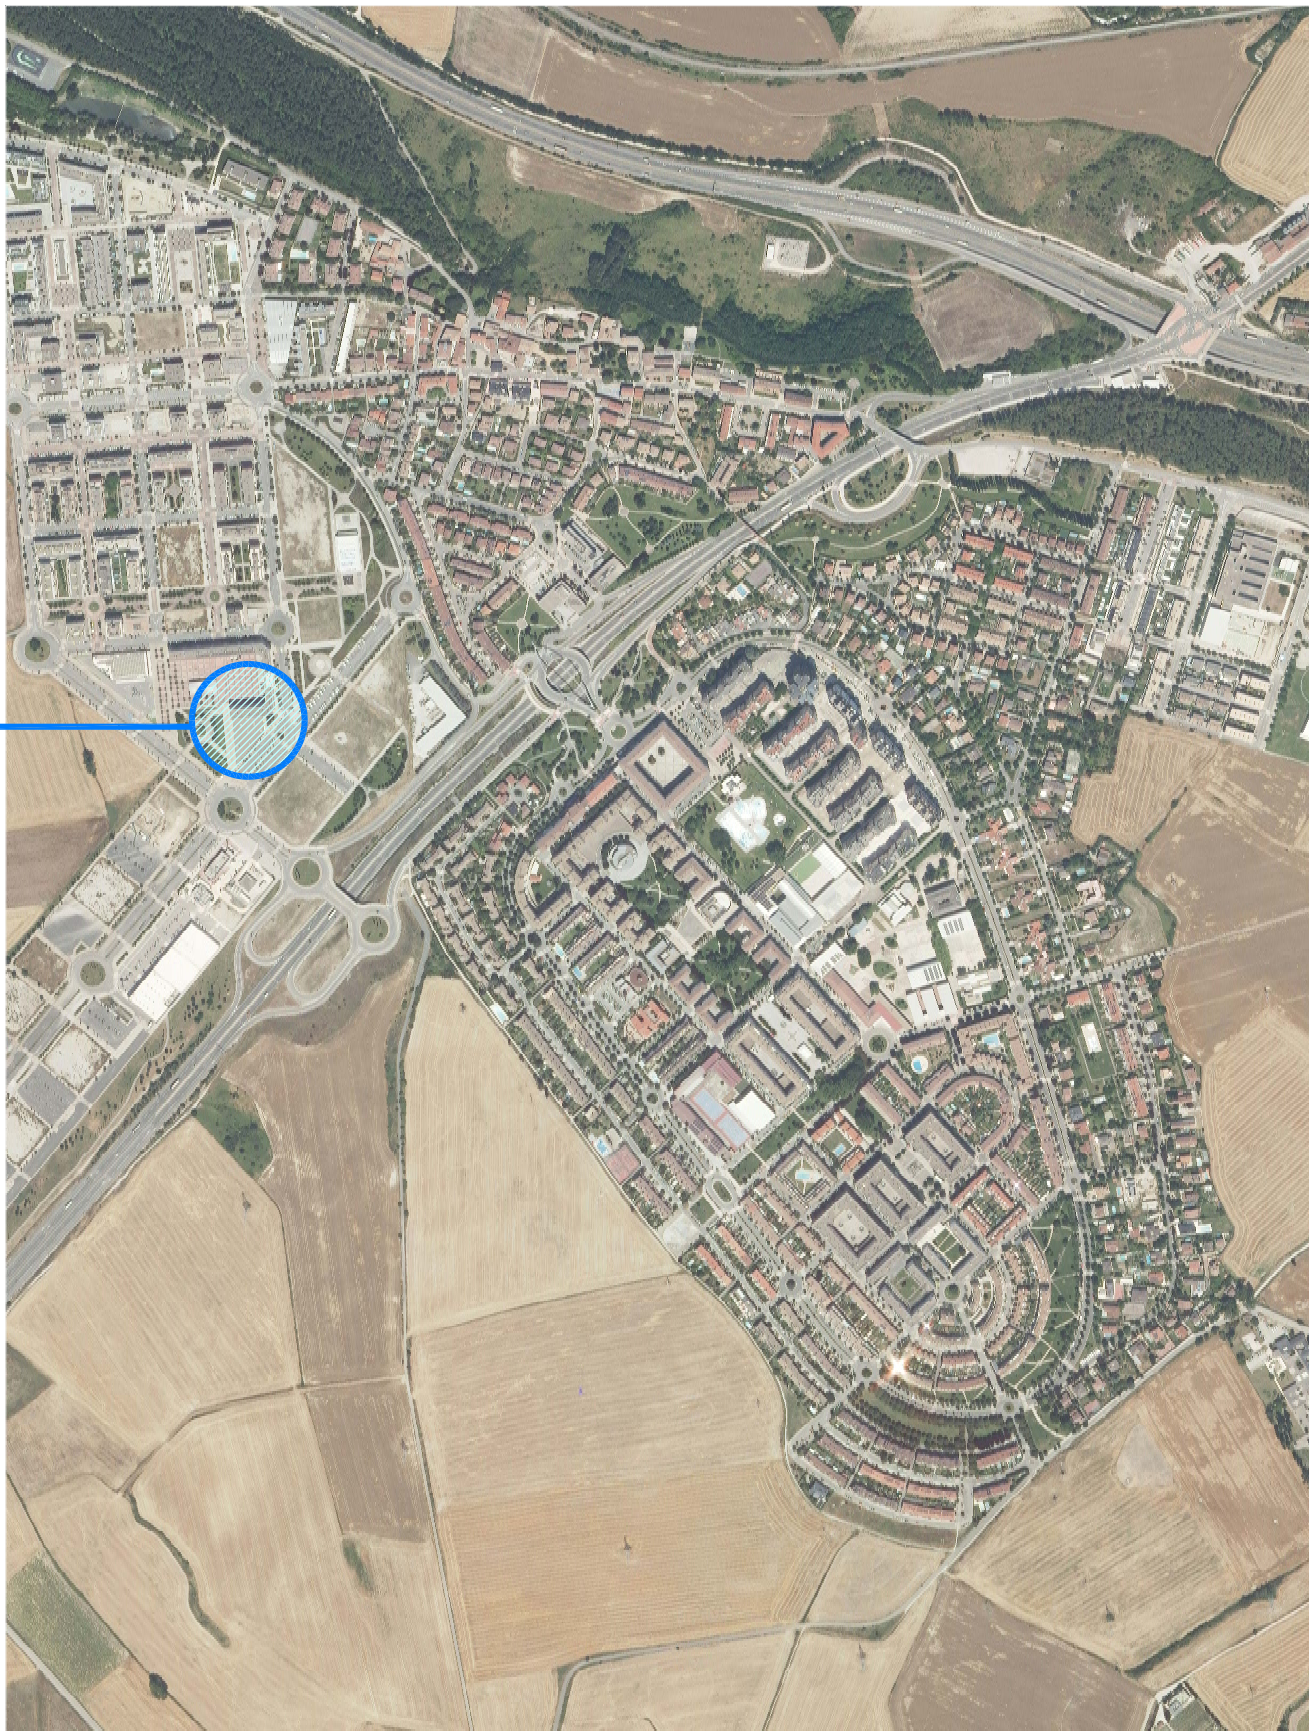

SITUACIÓN

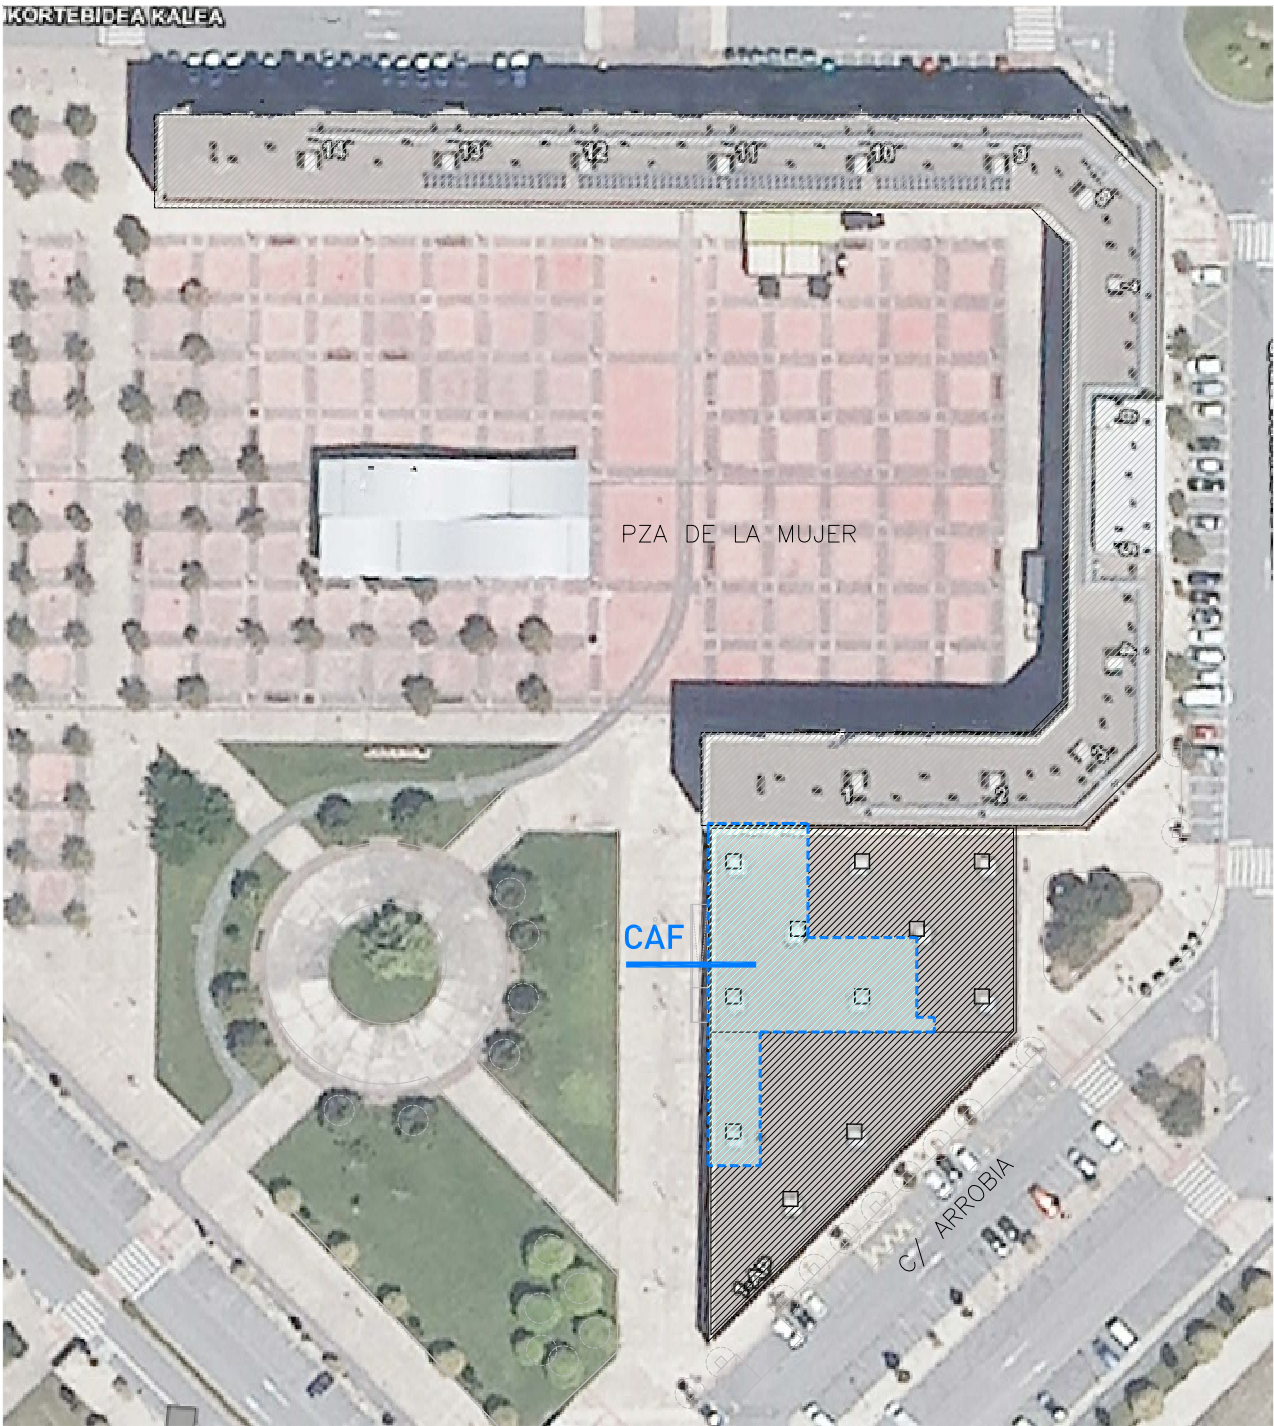

EMPLAZAMIENTO

CENTRO DE ATENCION A LA FAMILIA DE ZIZUR MAYOR

CAF - PROYECTO DE EJECUCIÓN PLAZA DE LA MUJER - C/ ARROBIA KALEA 1 BAJO. ZIZUR NAGUSIA

SITUACIÓN EMPLAZAMIENTO

01 27/02/2026 1/1000 EJECUCIÓN
ED FECHA ESC FASE

AYUNTAMIENTO DE ZIZUR MAYOR
PROMOTOR

INARQ
INGENIEROS

PATRICIA BIAIN / JAVIER MANRIQUE
ARQUITECTOS

S01
PLANO

Este documento es copia del original. Queda prohibida toda modificación unilateral del mismo. Su utilización total o parcial, su reproducción o cesión a terceros requerirá la previa autorización expresa de sus autores.

N2026A0270
EXP
FECHA
DATA

13B282402BE
CSV

VISADO
BISATUA

COAVN
COLEGIO OFICIAL
VASCOS-NAVARRA
EUSKAL HERRIKO
ERAKUNDA OFIZIALA
NAVARRA