

PLANTA BAJA



REMATES PVC JUNTA DILATACIÓN 48x3mm
REMATES BORDE RECTO PVC 14x23mm



CAF - PROYECTO DE EJECUCIÓN PLAZA DE LA MUJER - C/ ARROBIA KALEA 1 BAJO, ZIZUR NAGUSIA

REPLANTEO DE TABIQUERÍAS Y CARPINTERÍAS PLANTA BAJA

01	27/02/2026	1/75	EJECUCIÓN
ED	FECHA	FSC	FASF

R01


AYUNTAMIENTO DE ZIZUR MAYOR

INARQ
INGENIEROS

PATRICIA BLAIN / JAVIER MANRIQUE

ARQUITECTOS

PZA DE LA MUJER

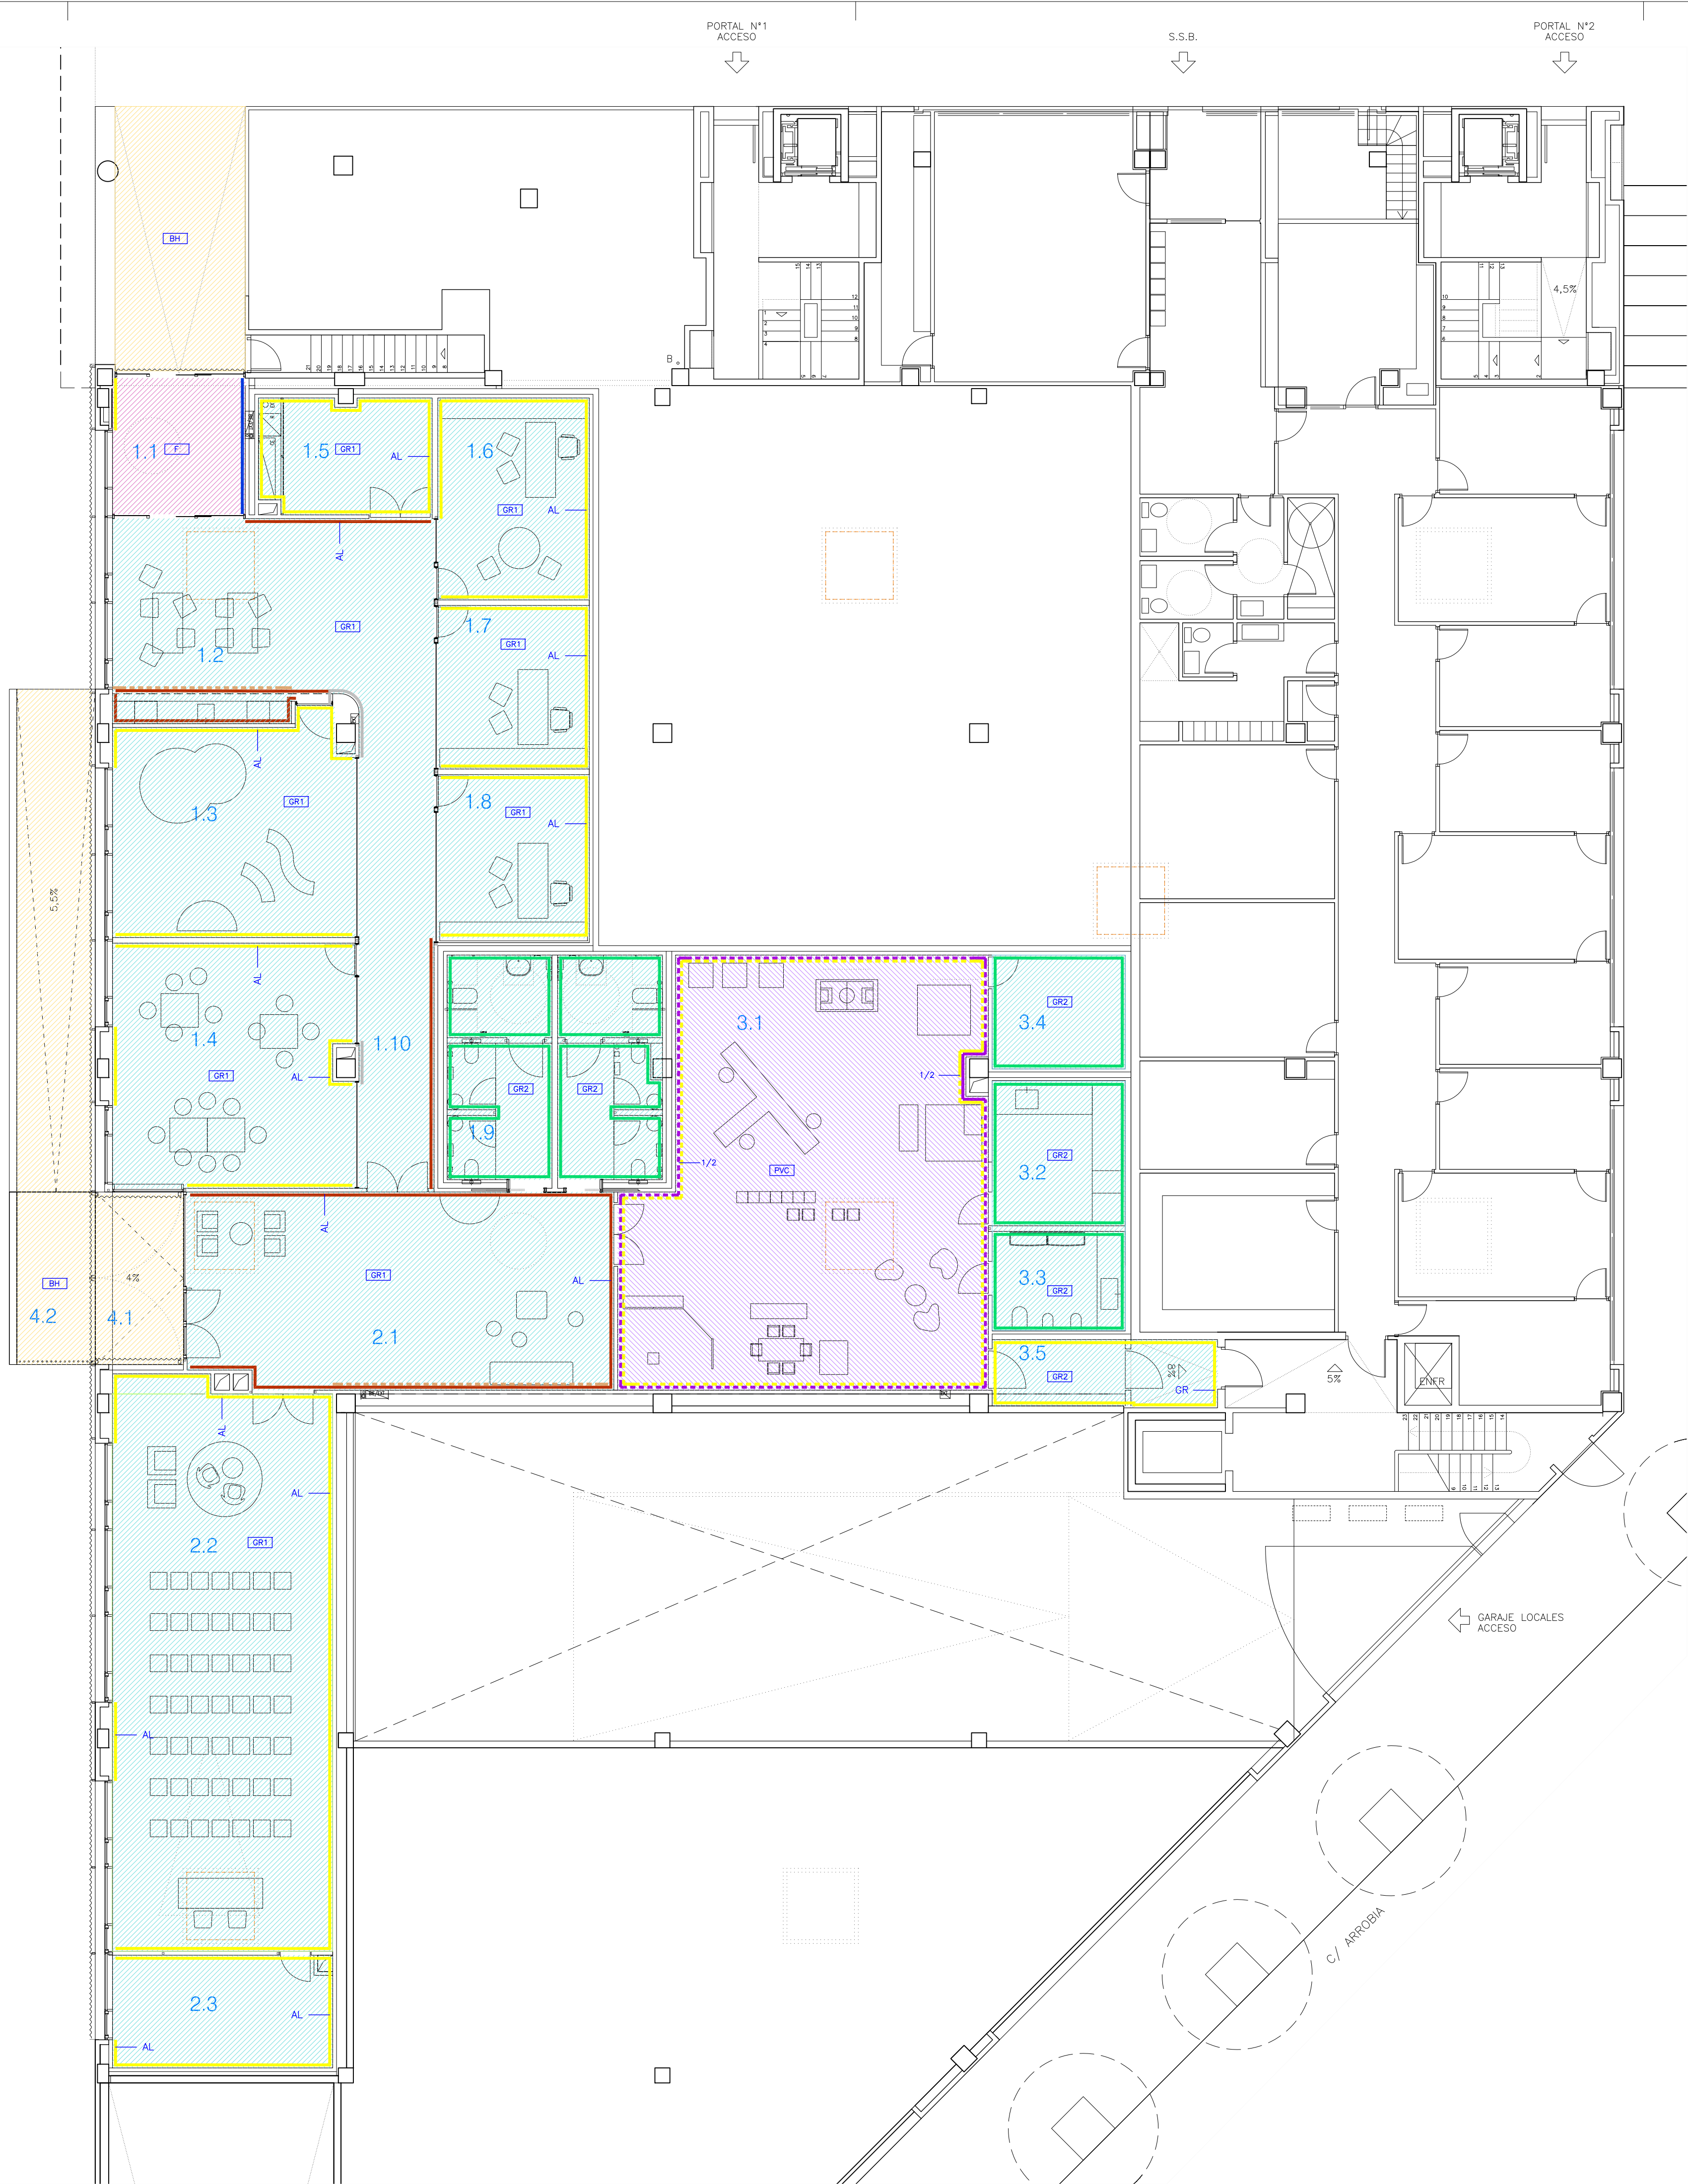

LEYENDA DE ACABADOS

SU SUELOS


- GR1 GRES PORCELÁNICO CLASE 1
- GR2 GRES PORCELÁNICO CLASE 2
- PVC REV. PVC HOMOGÉNEO
- F FELPUDO
- BH BALDOSA HIDRAULICA

PA PAREDES

- GRES PORCELÁNICO
- REV. PVC HOMOGÉNEO
- PINTURA SOBRE PLACA DE CARTON YESO
- VINILICO VESCOM CLAY
- ALISTONADO DE ROBLE ACÚSTICO
- CHAPA ALUMINIO ANODIZADO
- PANELADO EQUITONE

RO RODAPIES

- AL RODAPIÉ DE PERFIL ALUMINIO FALKIT
- GR RODAPIÉ DE GRES
- 1/2 MEDIA CAÑA PVC

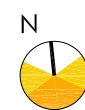

CENTRO DE ATENCION A LA FAMILIA DE ZIZUR MAYOR

CAF - PROYECTO DE EJECUCION PLAZA DE LA MUJER - C/ ARROBIA KALEA 1 BAJO, ZIZUR NAGUSIA

REVESTIMIENTOS: PAREDES Y PAVIMENTOS

PLANTA BAJA

01 27/02/2026 1/100 EJECUCIÓN

EL: 27/02/2026 1/100

PROYECTO: 27/02/2026 1/100

AYUNTAMIENTO DE ZIZUR MAYOR

Este documento es copia del original. Queda prohibida toda modificación unilateral del mismo. Su utilización total o parcial, su reproducción o copia o su transformación sin la previa autorización expresa de sus autores.

INARO

INARRO


R02

1/100

27/02/2026

PROYECTO

AYUNTAMIENTO DE ZIZUR MAYOR

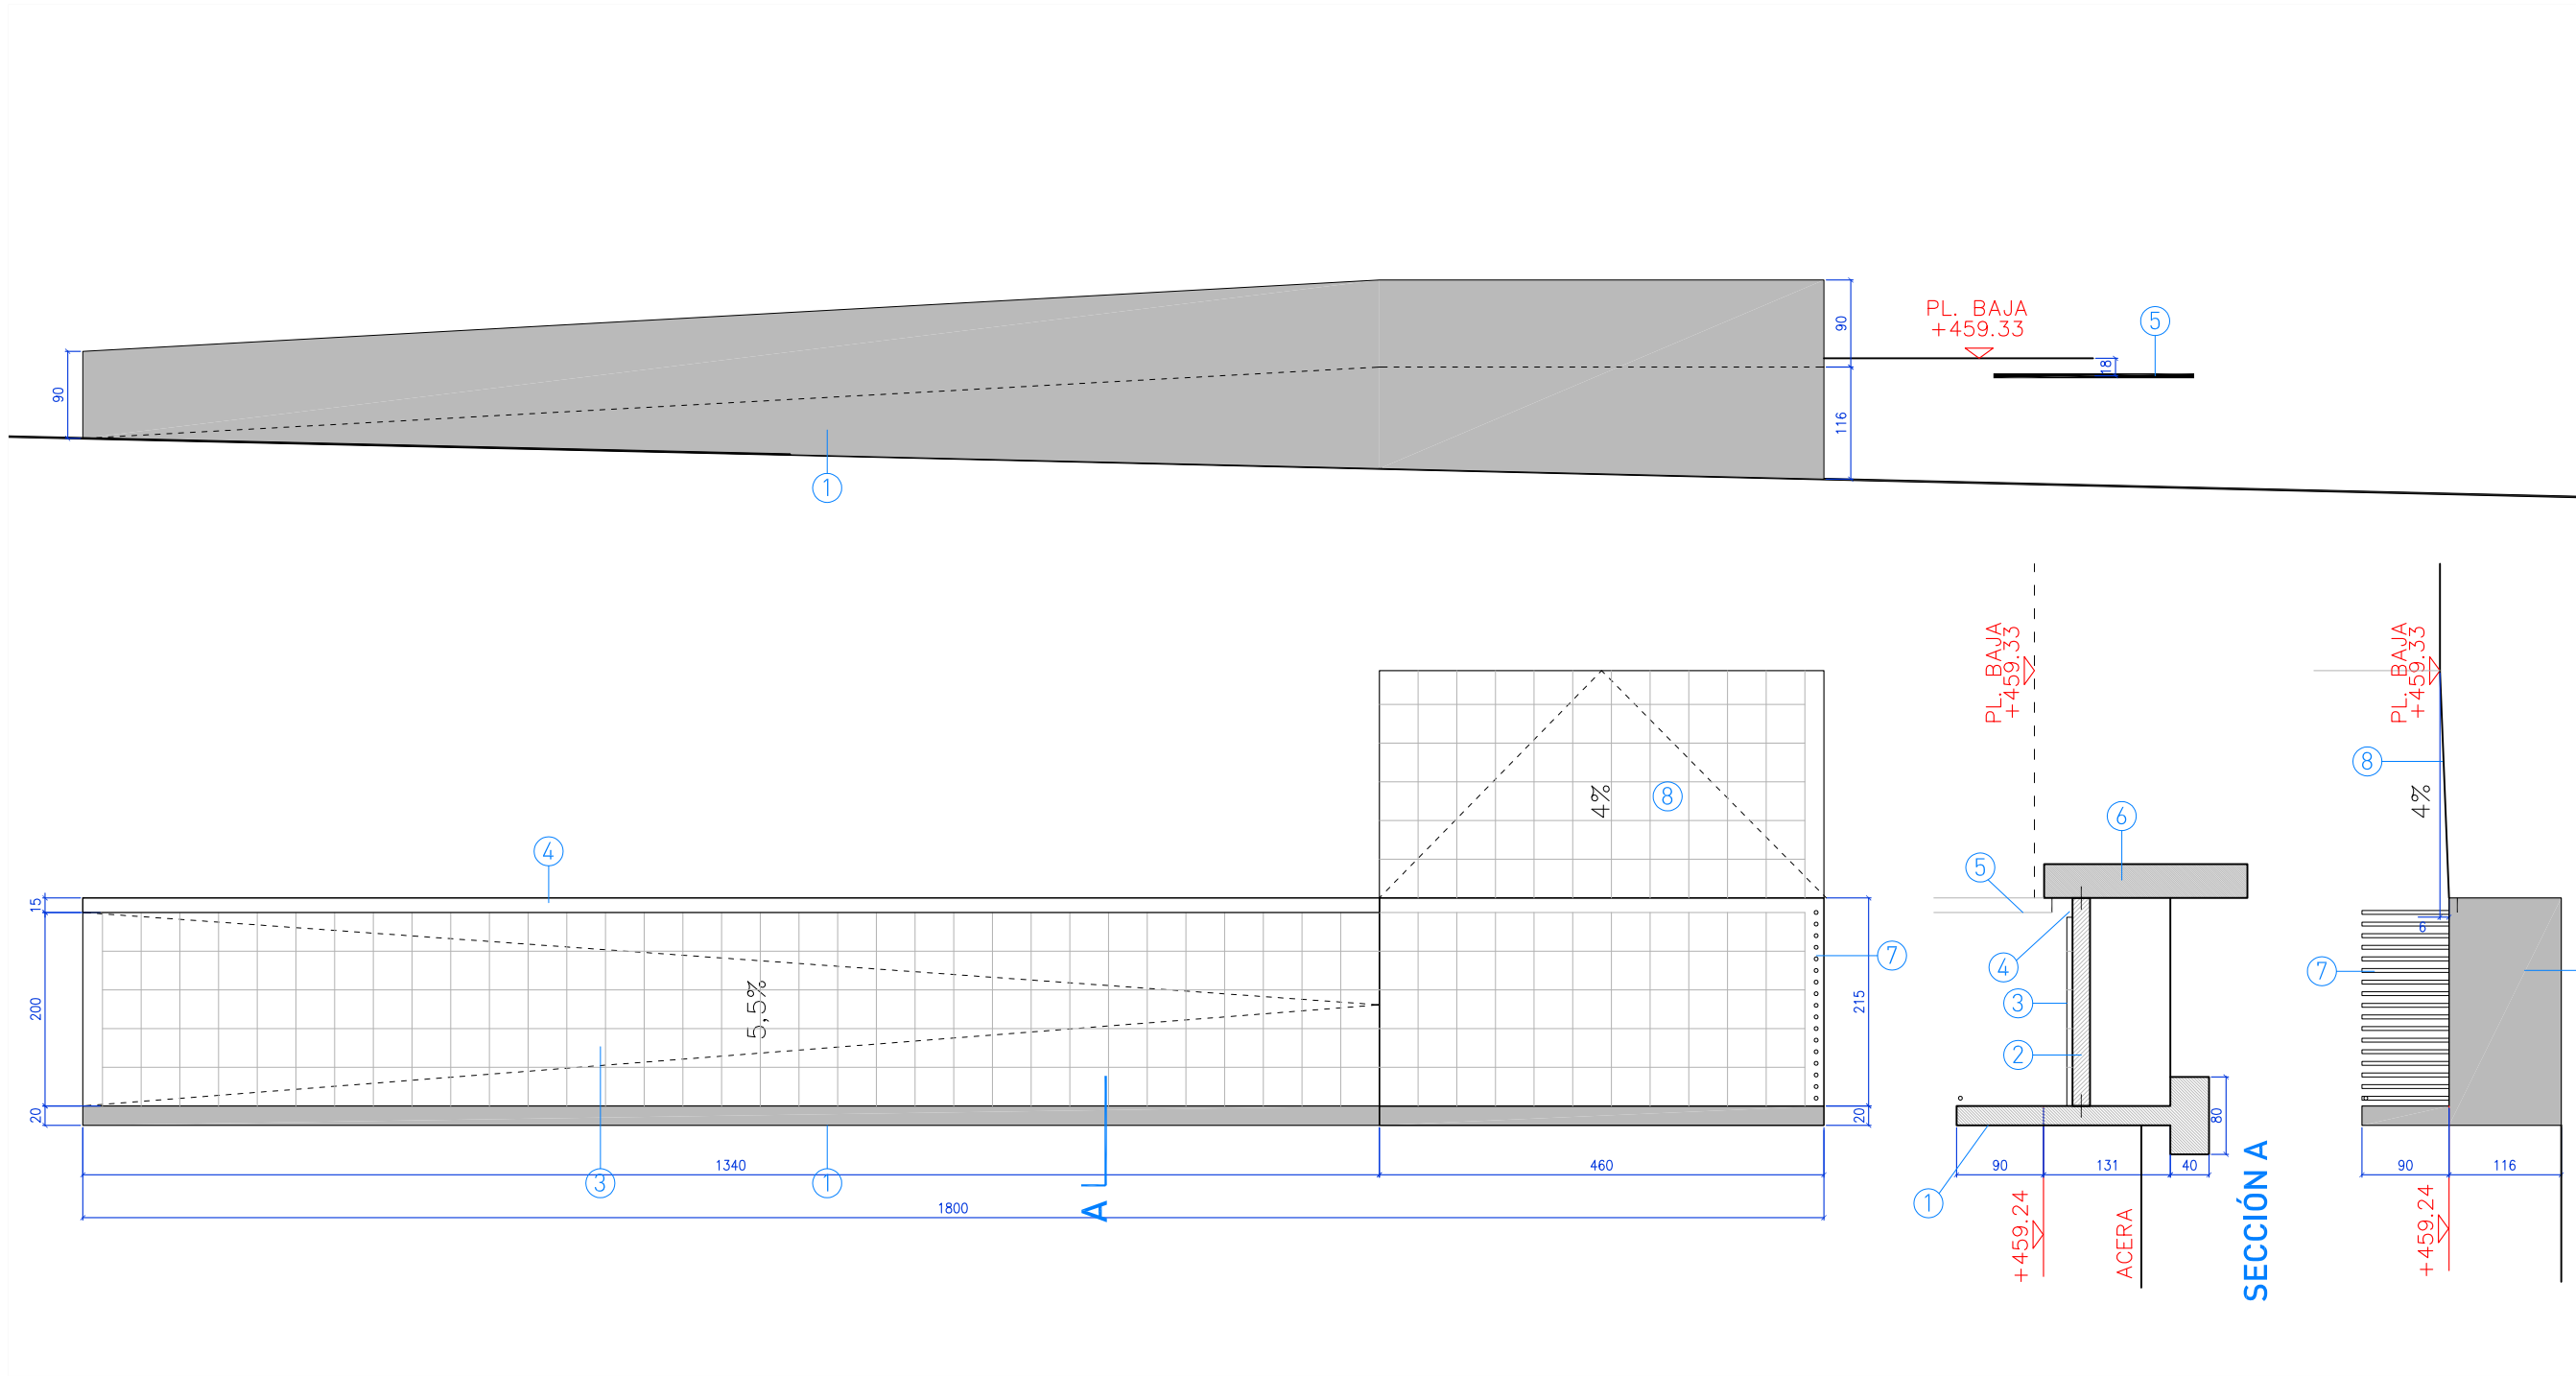

PLANTA RAMPA

- ① MURO DE HORMIGÓN ARMADO ACABADO ABUJARDADO
- ② LOSA DE HORMIGÓN 18 cm
- ③ PAVIMENTO BALDOSA HIDRÁULICA
- ④ CANAL SIN BALDOSA (15 cm)
- ⑤ ARRANQUE FACHADA METÁLICA
- ⑥ MURO DE HORMIGÓN EXISTENTE
- ⑦ BARANDILLA DE TUBOS d4 VERTICALES
- ⑧ PORCHE CON PAVIMENTO EN PTE.



10|5|4|3|2|1|0|

CENTRO DE ATENCIÓN A LA FAMILIA DE ZIZUR MAYOR

CAF - PROYECTO DE EJECUCIÓN PLAZA DE LA MUJER - C/ ARROBIA KALEA 1 BAJO. ZIZUR NAGUSIA

URBANIZACIÓN

DETALLE DE ACCESO EXTERIOR

01	27/02/2026	1/75	EJECUCIÓN
ED	FECHA	ESC	FASE

AYUNTAMIENTO DE ZIZUR MAYOR

INARQ

PROMOTOR

INGENIEROS

PATRICIA BIAIN / JAVIER MANRIQUE

ARQUITECTOS


R03

PLANO


Este documento es copia del original. Queda prohibida toda modificación unilateral del mismo. Su utilización total o parcial, su reproducción o cesión a terceros requerirá la previa autorización expresa de sus autores.



VISTA 1.2

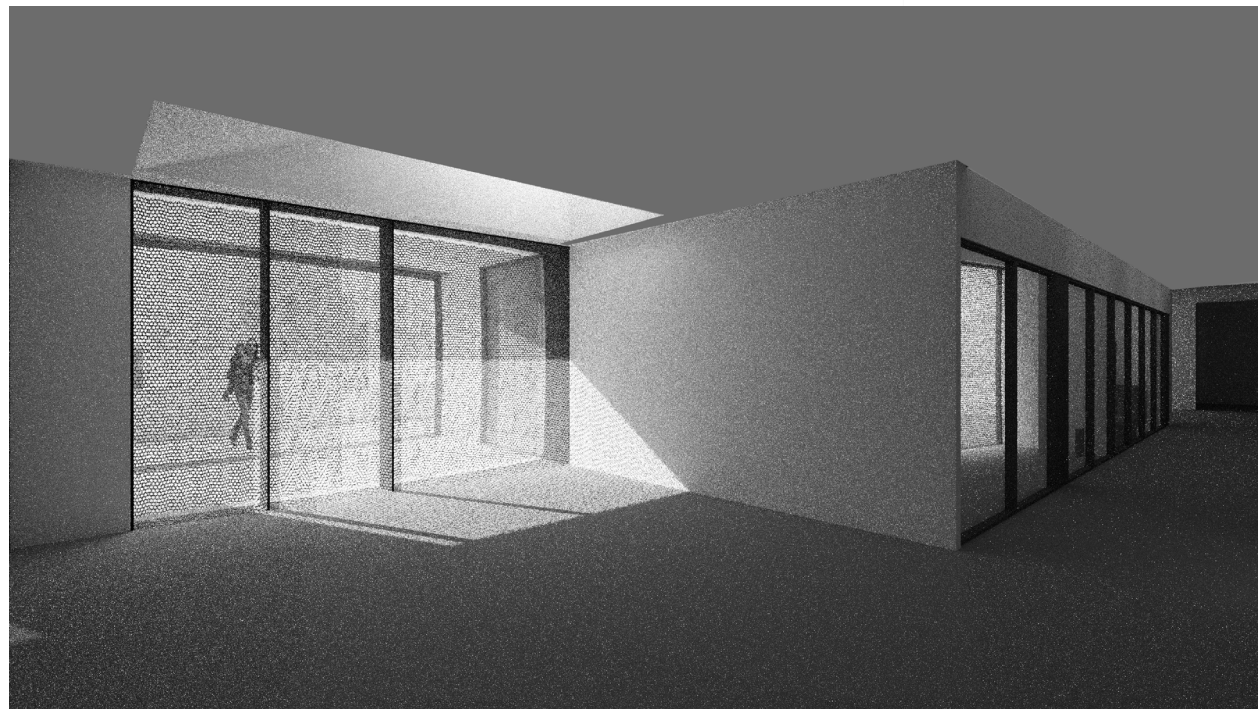

VISTA 2.1

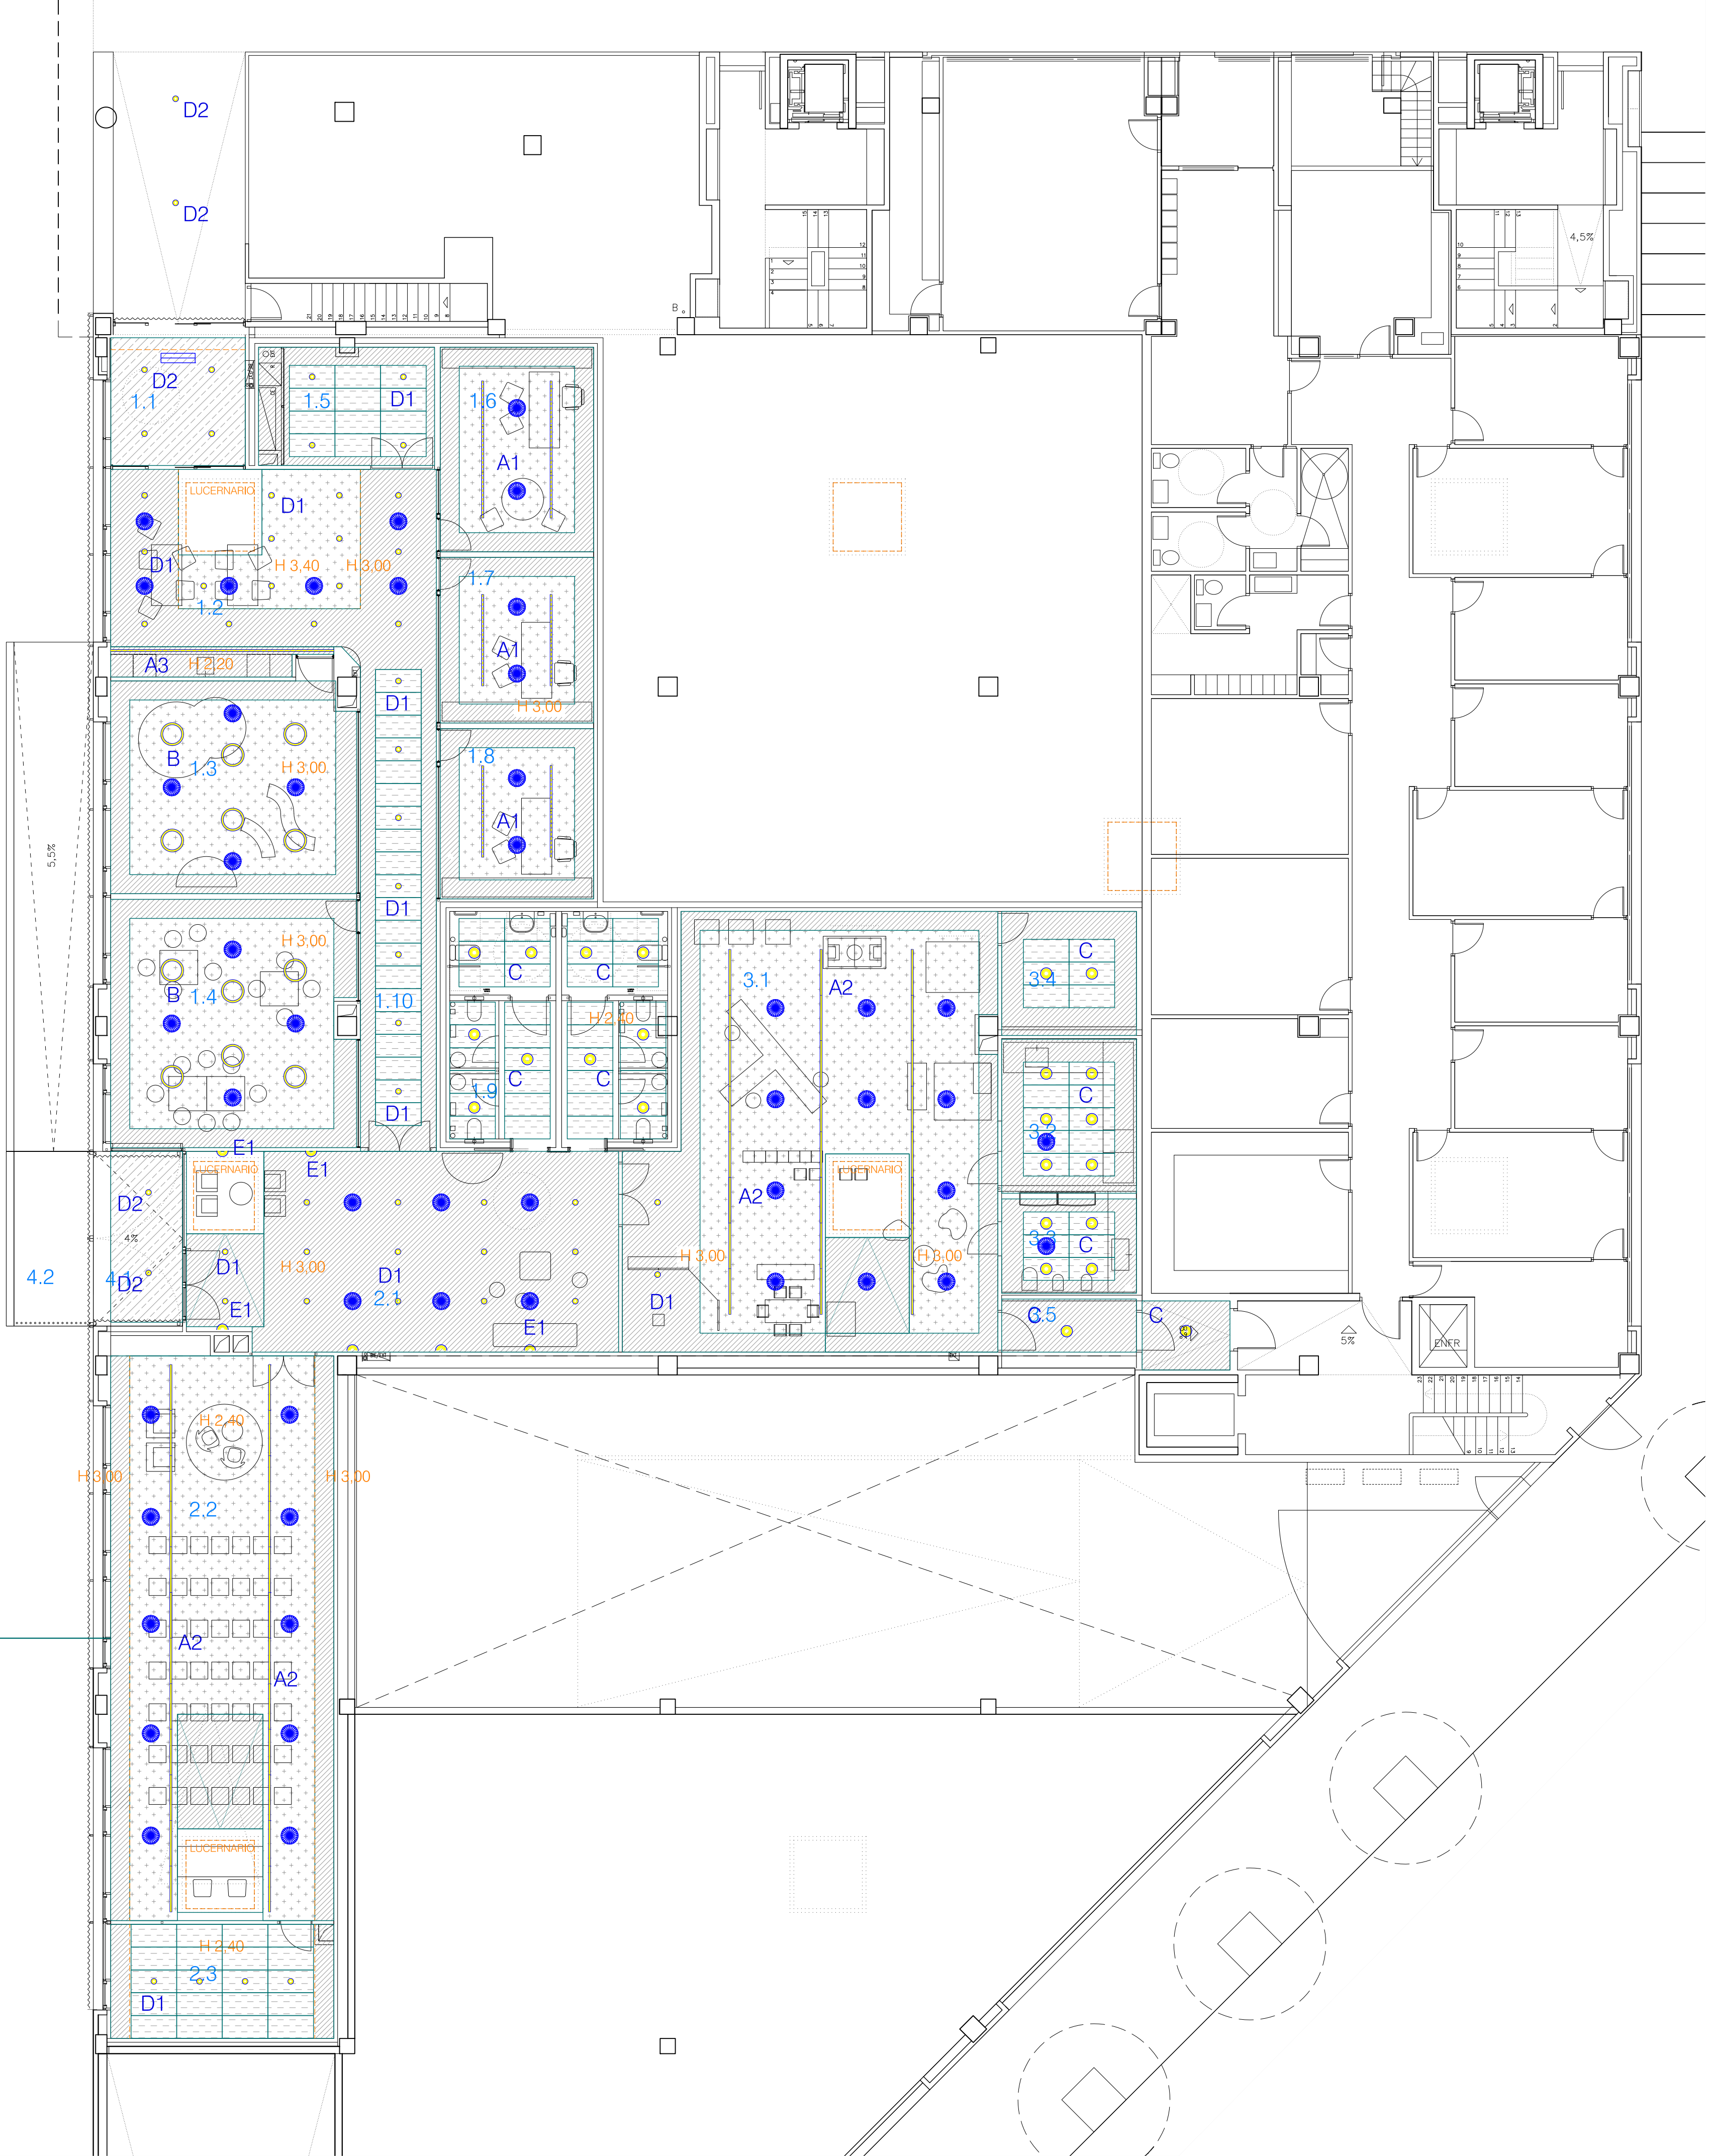


TIPOS DE TECHOS Y ELEMENTOS EN EL TECHO

- TECHO LISO DE PLADUR
- TECHO PERFORADO DE PLADUR S/PRESUPUESTO
- TABICA LISA DE PLADUR
- ALTURA (H) LIBRE DEL FALSO TECHO
- TECHO REGISTRABLE 120x60 S/PRESUPUESTO
- TECHO CHAPA EXTERIOR CHAPA PERFORADA HEL, ACERO EXPANDIDO
- CORTINA AIRE F/C
- DIFUSOR ROTACIONAL TECHO

LUMINARIAS

- A1 LUM. LINEAL DIF. OPAL SUSPENDIDA DALI SIMON 860.13 - 3.000K BLANCO
- A2 LUM. LINEAL DIF. OPAL ADOSADA DALI SIMON 860.13 - 3.000K BLANCO
- A3 LUM. LINEAL DIF. OPAL EMPOTRAR DALI SIMON 860.13 - 3.000K BLANCO
- B REDONDA DIRECT/INDIRECTA SUSPENDIDA DALI 3.000K R2B SIDELITE ECO ROUND 39 W TRANSP. PMMA d 58cm BL
- C LUM. EMPOTRADA 4.000K DALI ARKOS SWAP SL 7W 4.000K
- D1 LUM. EMPOTRADA 3.000K DALI ARKOS DROP MICRO MATT 7.5 W 4.000K BLANCO
- D2 LUM. EMPOTRADA 3.000K DALI ARKOS DROP MICRO MATT 7.5 W 4.000K NEGRO
- E LUM. APLIQUE DE PARED DIR/INDIRECTA DELTA LIGHT TOPIX 200 6W 3.000K

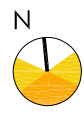

CENTRO DE ATENCION A LA FAMILIA DE ZIZUR MAYOR

CAF - PROYECTO DE EJECUCION PLAZA DE LA MUJER - C/ ARROBIA KALEA 1 BAJO, ZIZUR NAGUSIA

ACABADOS DE TECHOS ELEMENTOS DE TECHOS: ILUMINACIÓN y DIFUSIÓN

01 27/02/2026 1/100 EJECUCIÓN

DEL

PROYECTO

AYUNTAMIENTO DE ZIZUR MAYOR

Este documento es copia del original. Queda prohibida toda modificación unilateral del mismo. Su utilización total o parcial, su reproducción o copia o su transformación sin la previa autorización expresa de sus autores.

INARQ

INARQ

INARQ

INARQ

T01


INARQ

INARQ


INARQ

INARQ


INARQ

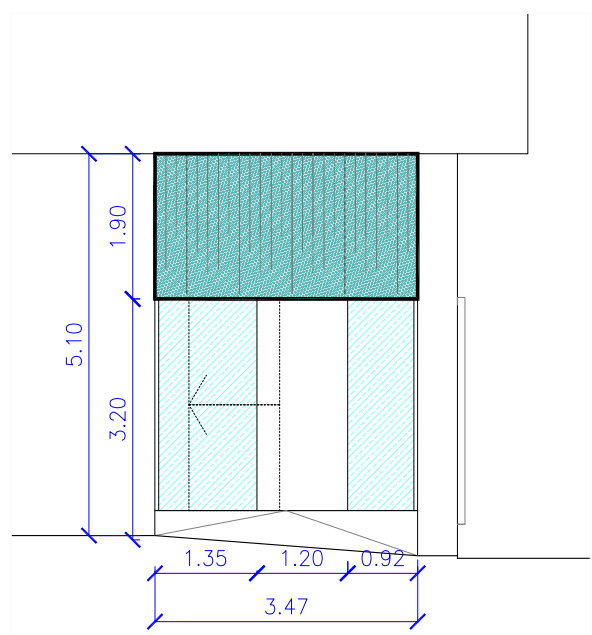


ALZADO NORTE (1/100)

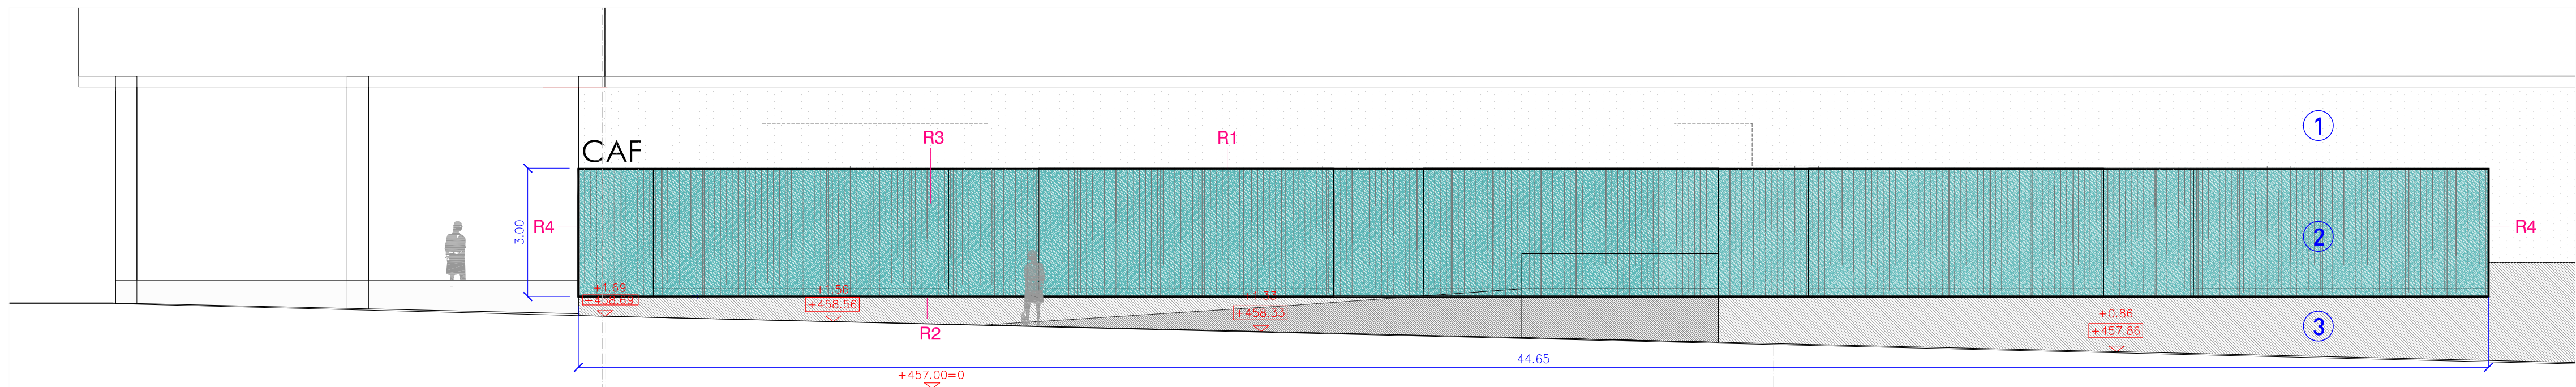


ALZADO OESTE (1/100)

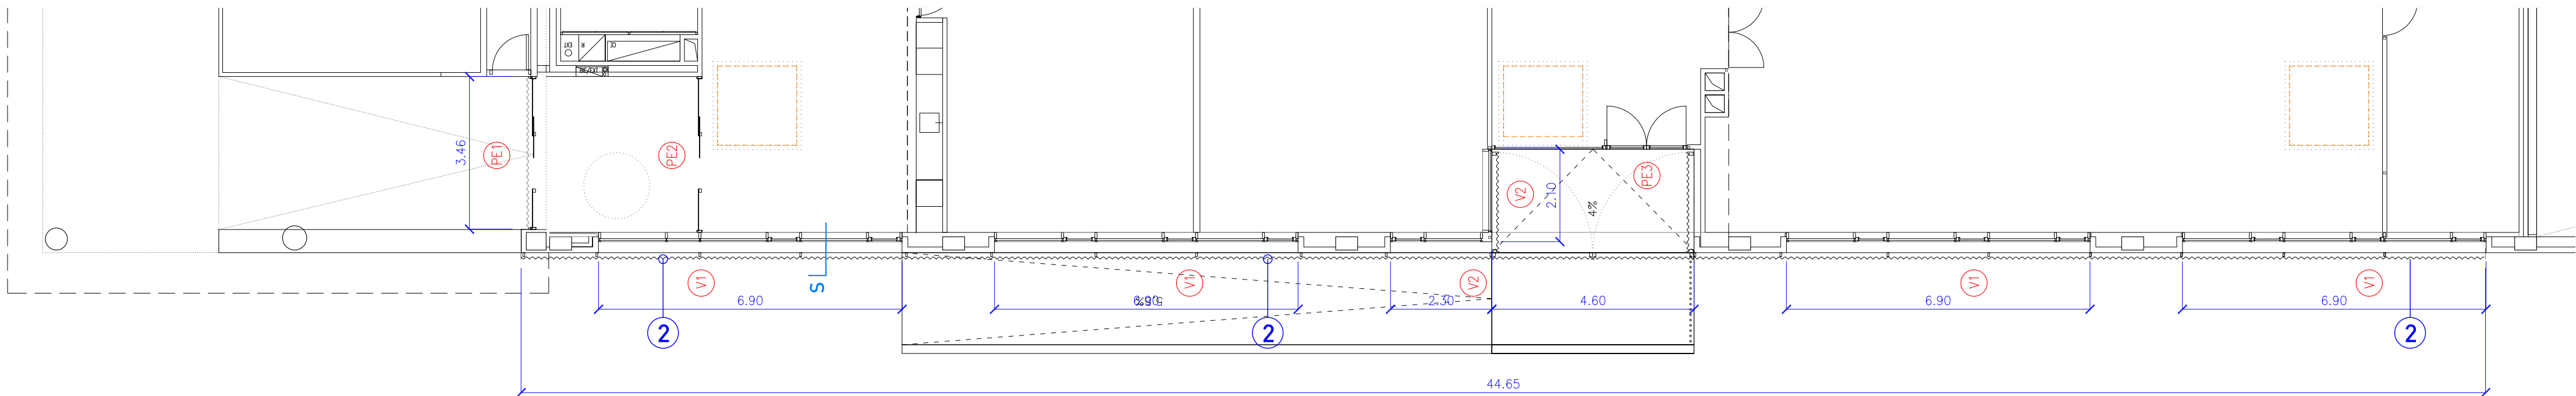

PLANTA LOCALIZADOR (1/100)

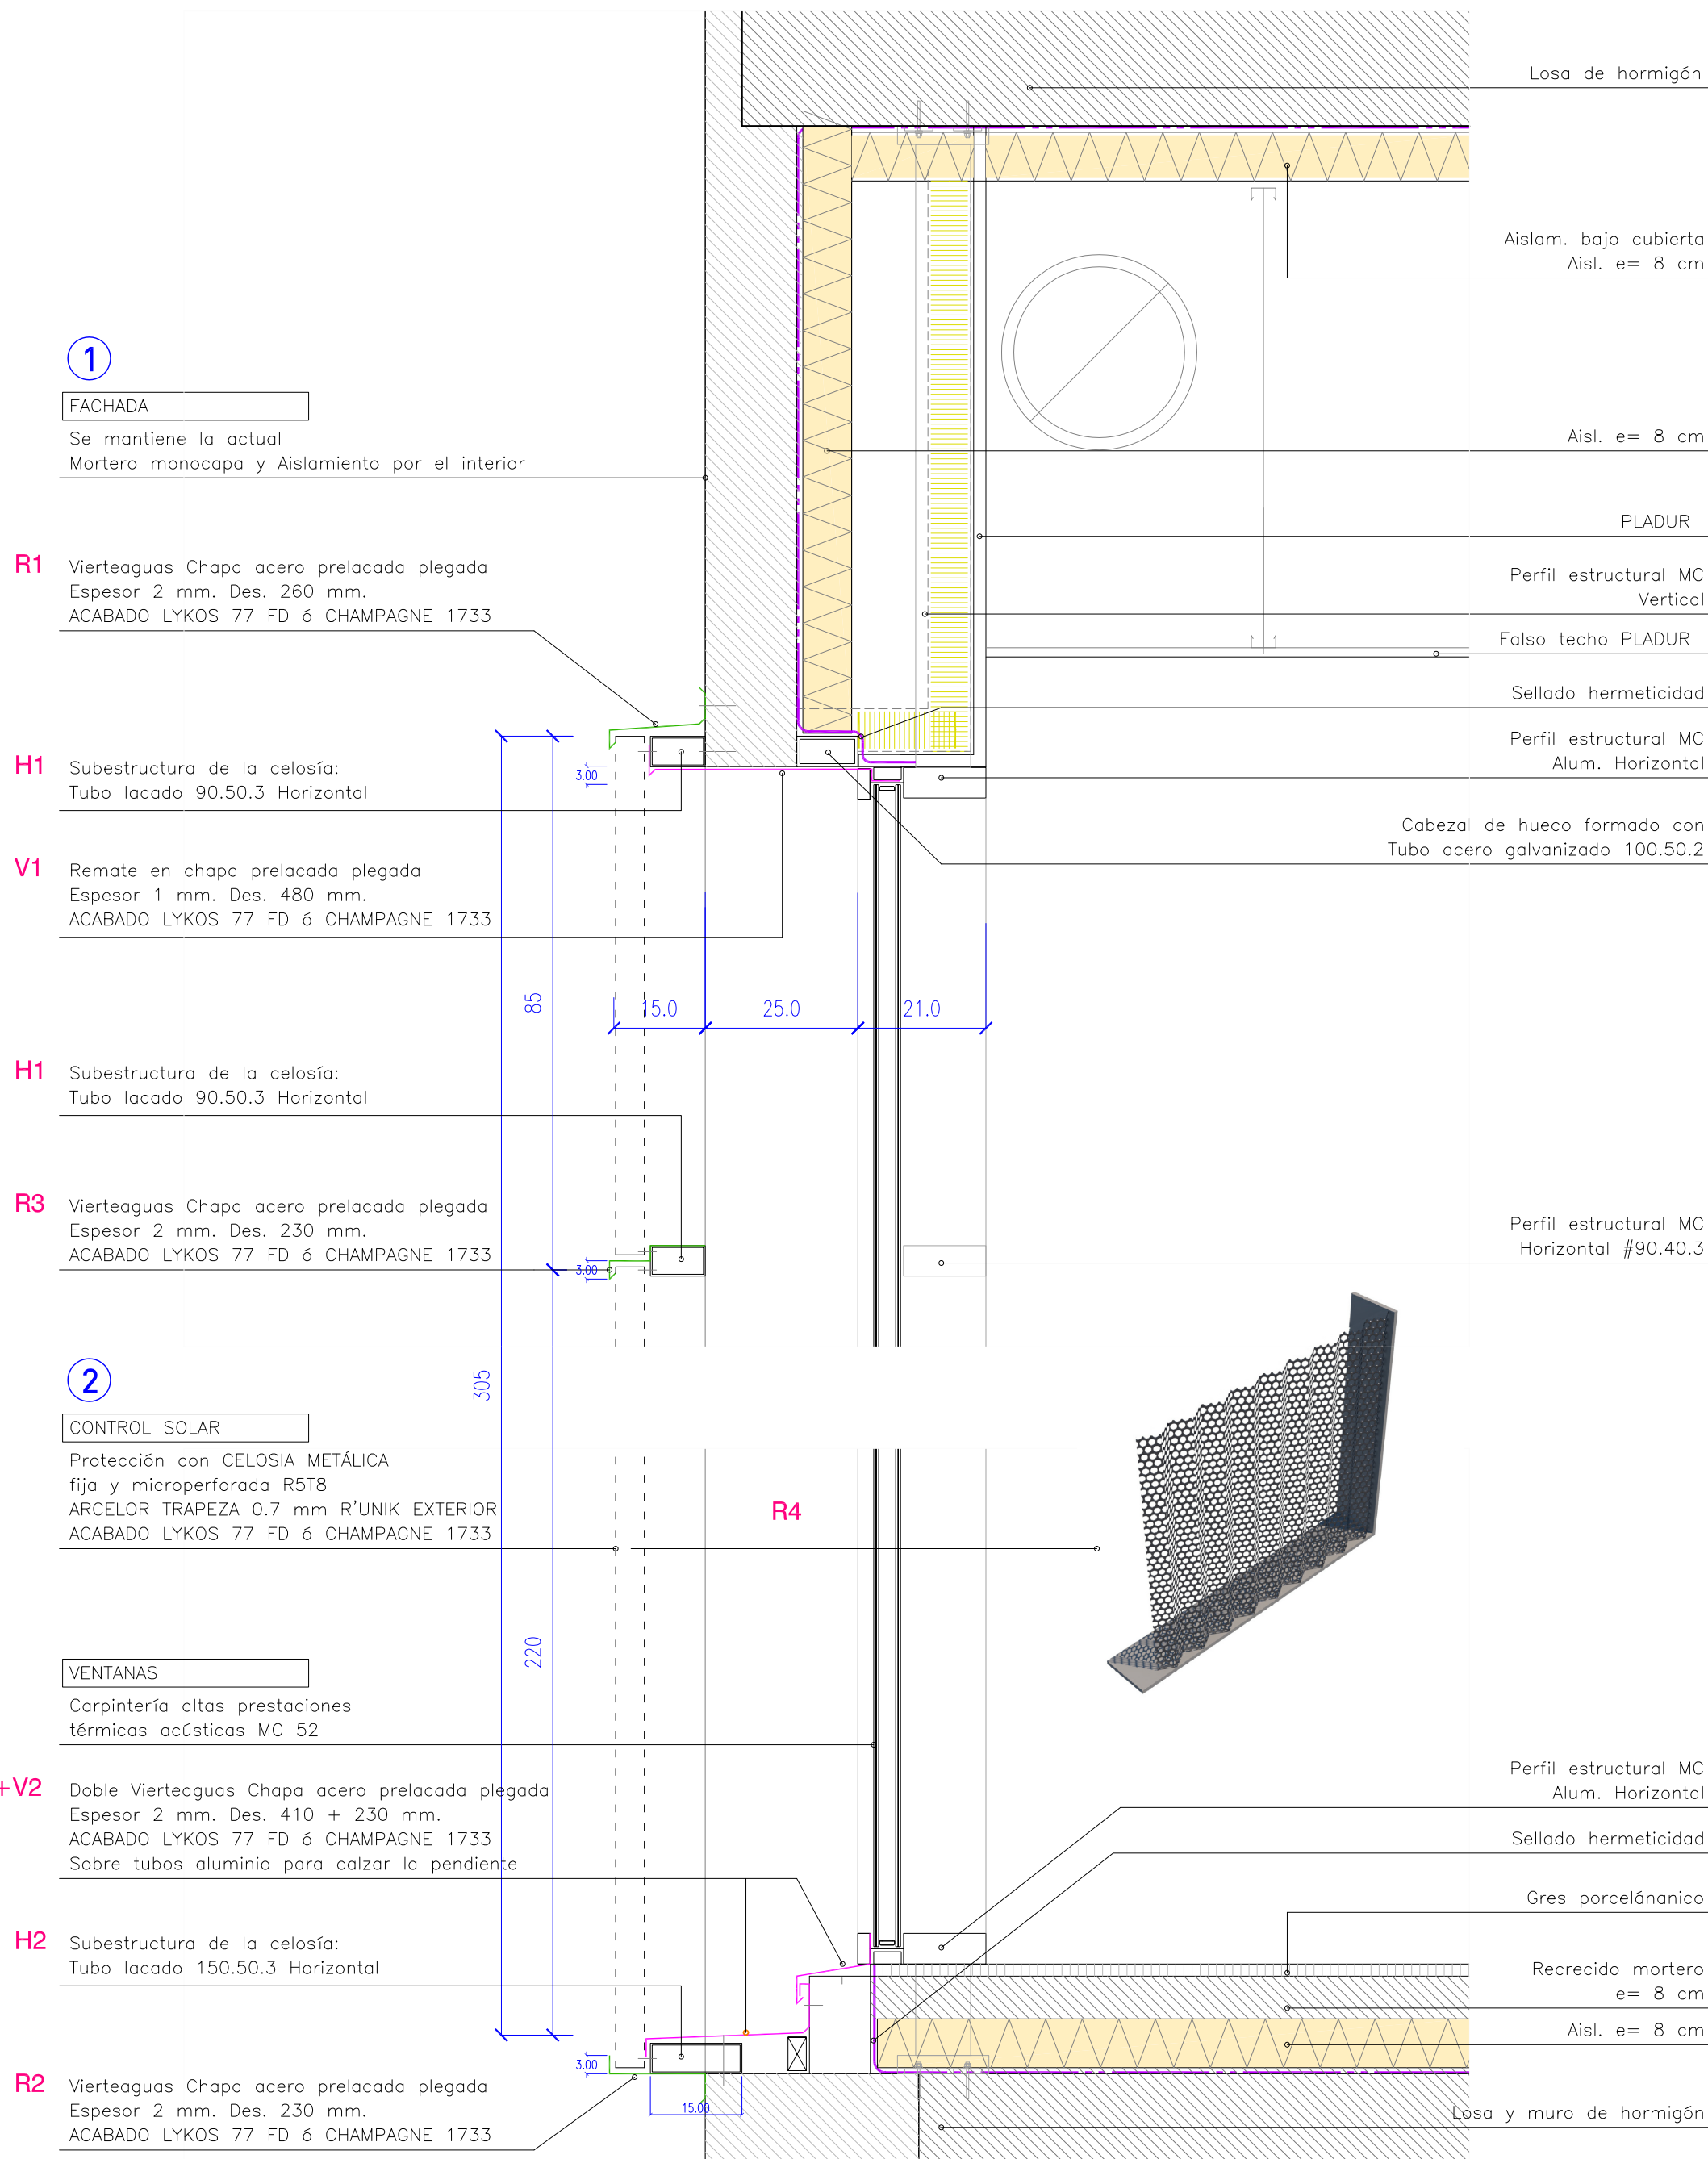


SECCIÓN DETALLE CONSTRUCTIVO

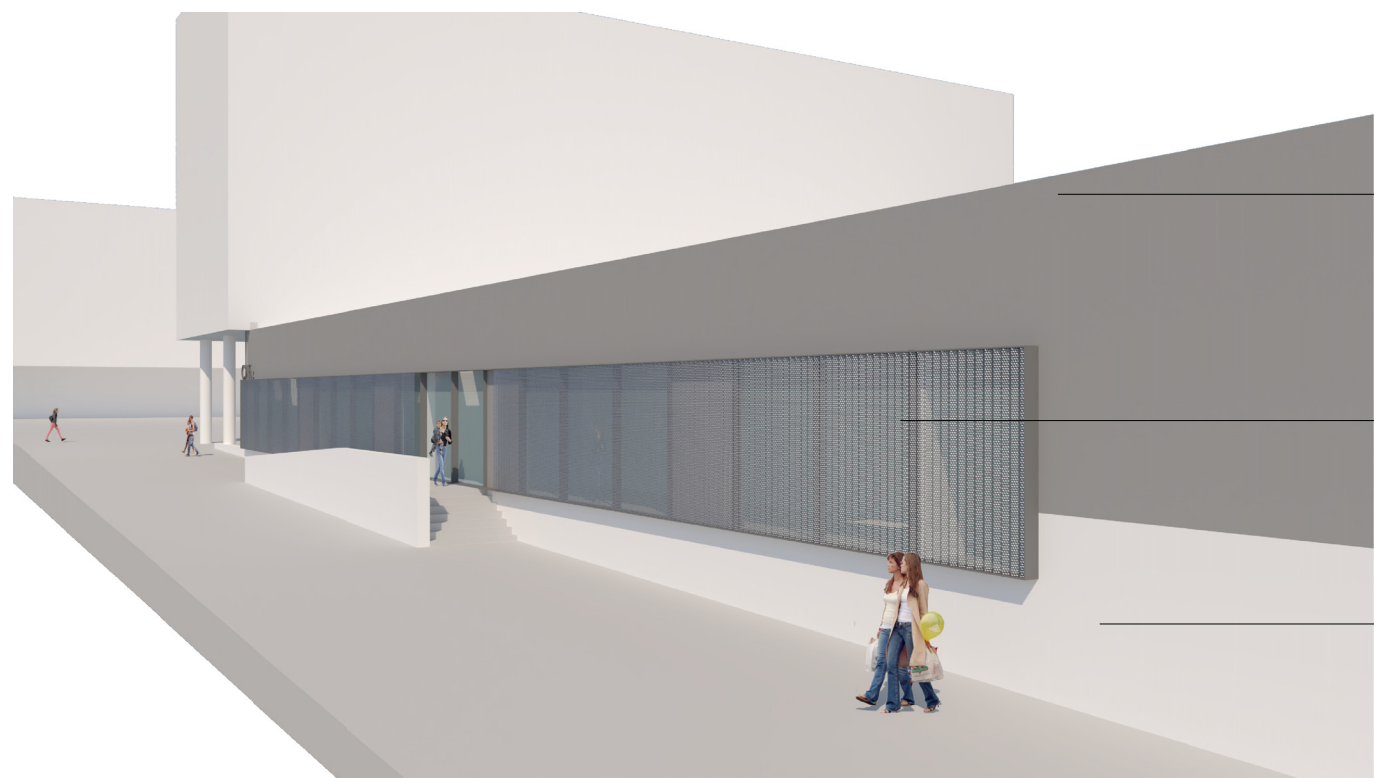


- 1 FACHADA MORTERO ACRILICO
- 2 CELOSIA METÁLICA fija y microperforada
- 3 ZÓCALO Y RAMPA HORMIGÓN VISTO

ACABADOS CELOSÍA TRAPEZA: COLORES (2 caras)


PERFORACIÓN R5T8
A VALIDAR MEDIANTE MUESTRAS

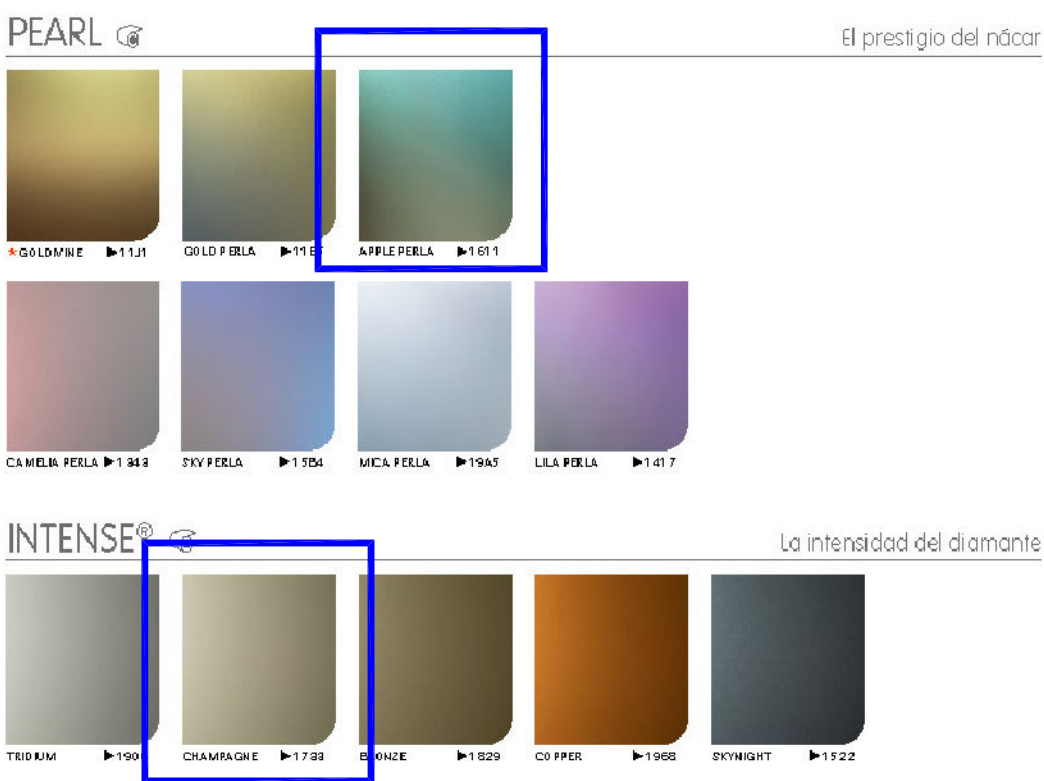


DESPIECE DE REMATES

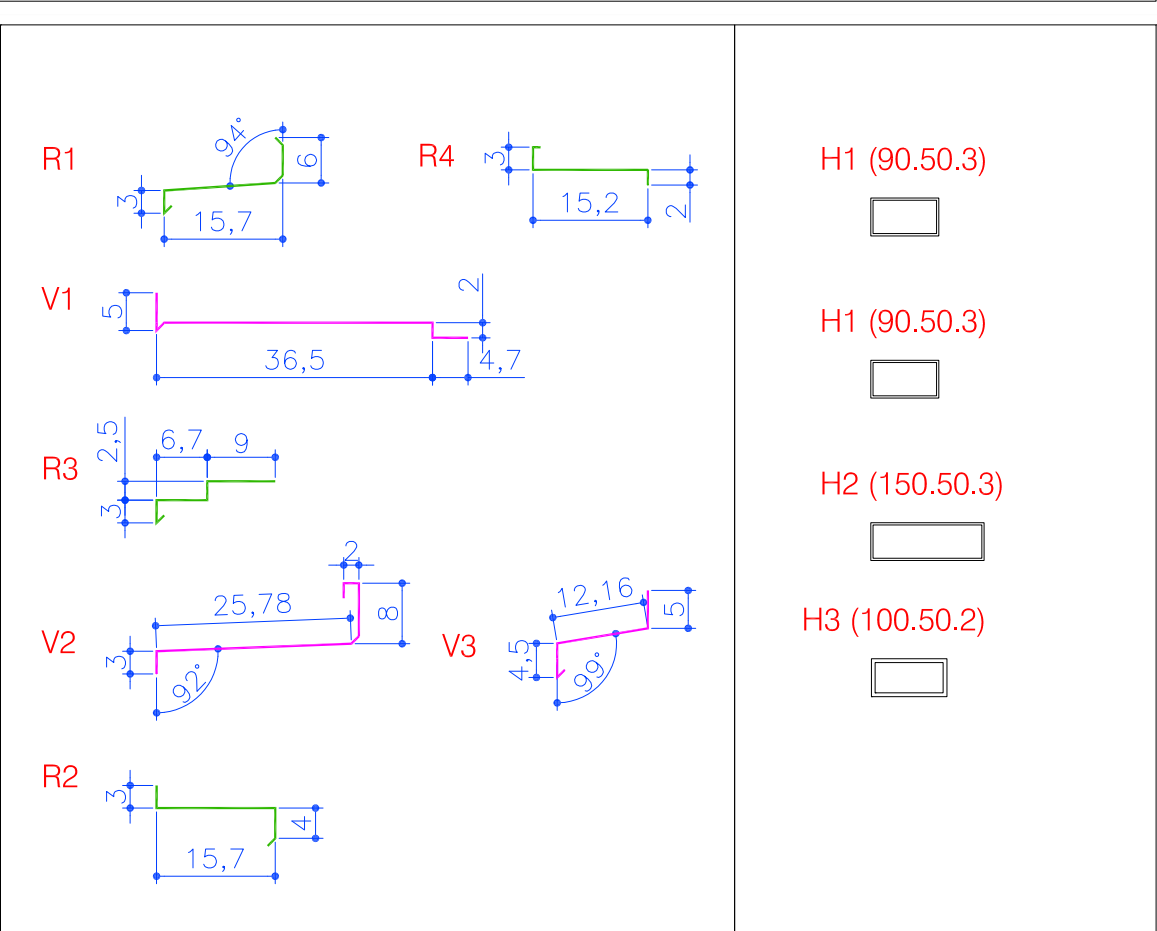


A MURO CORTINA TP52

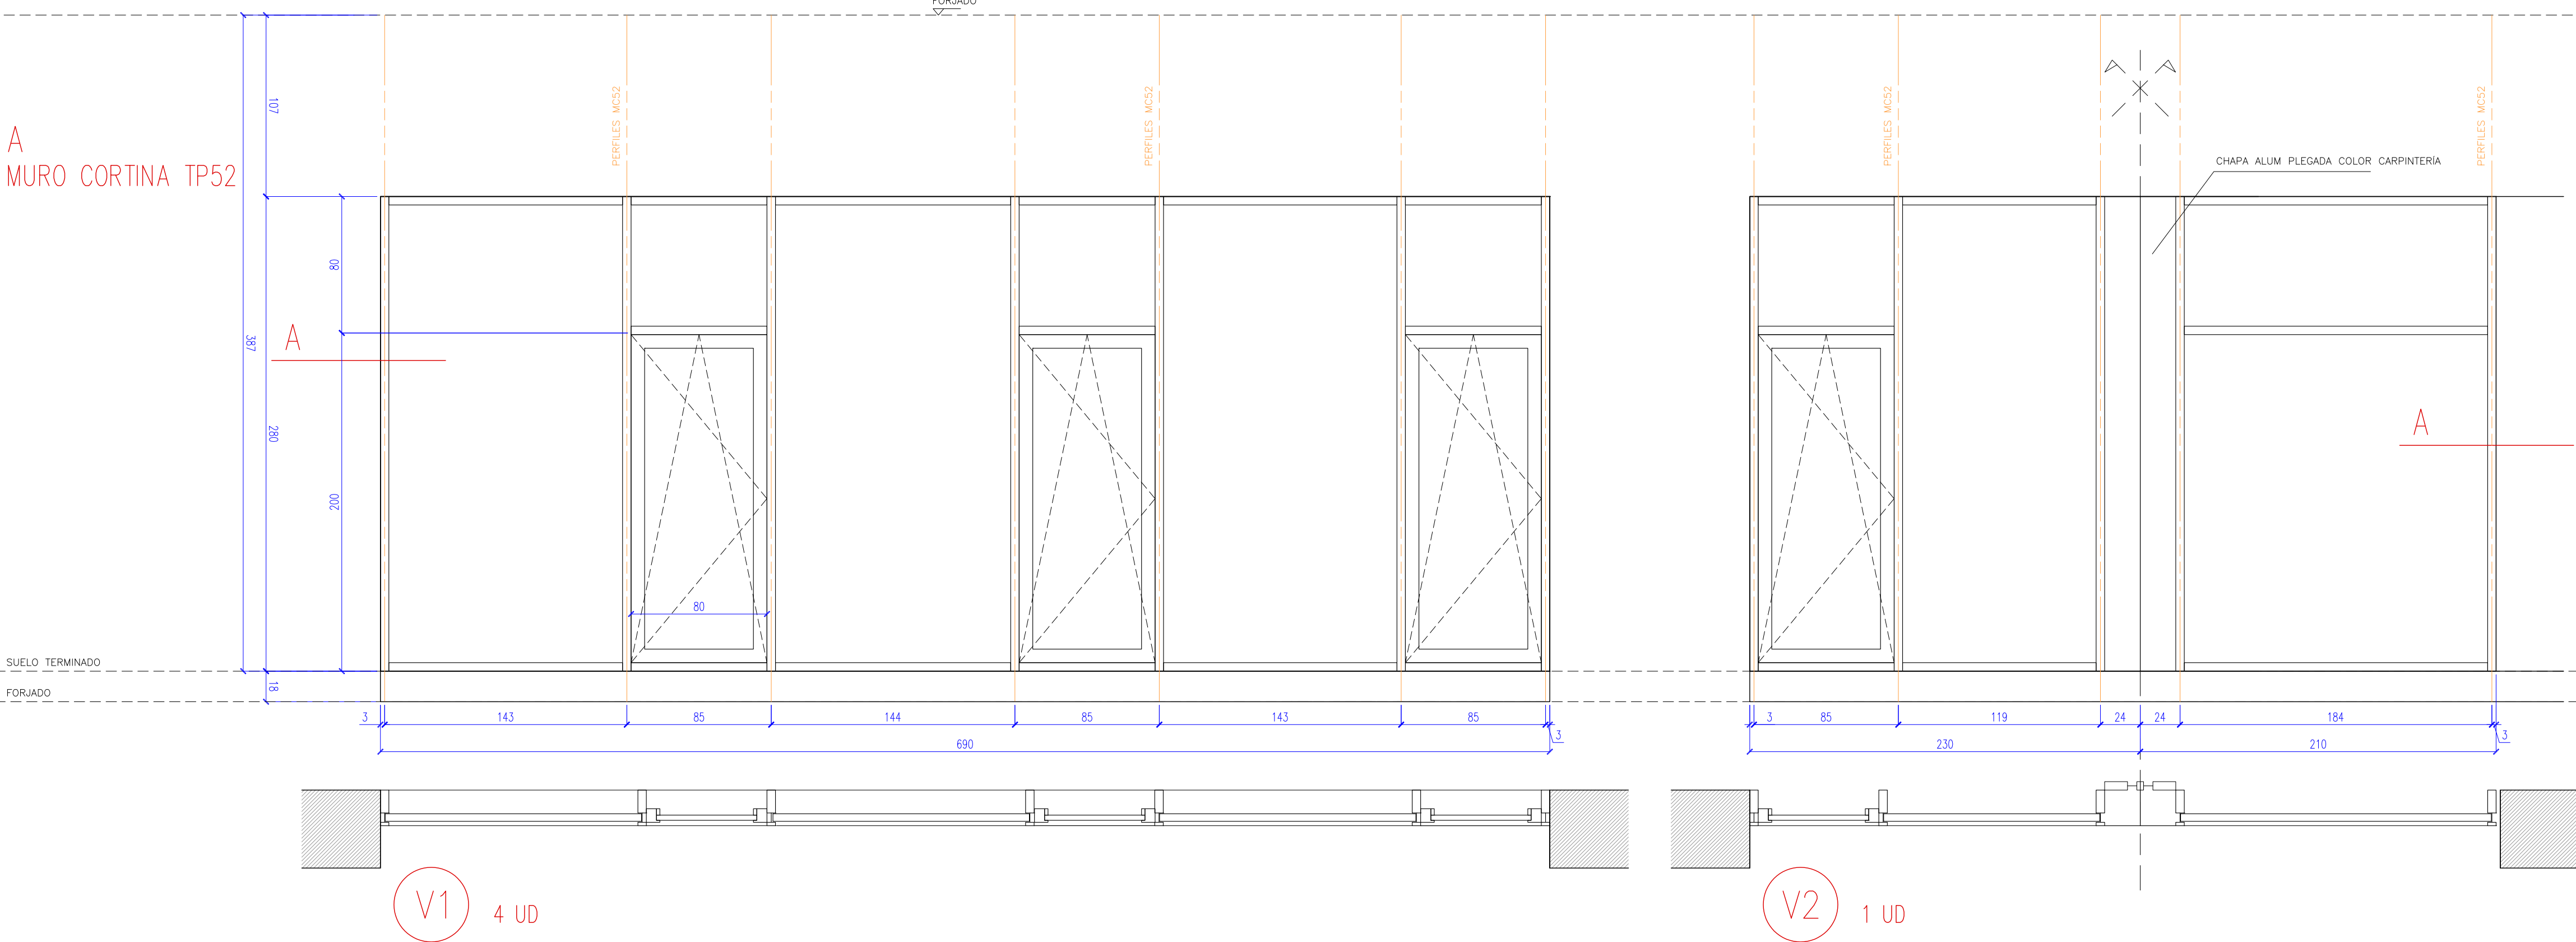

B CARP. EXTERIOR COR 80

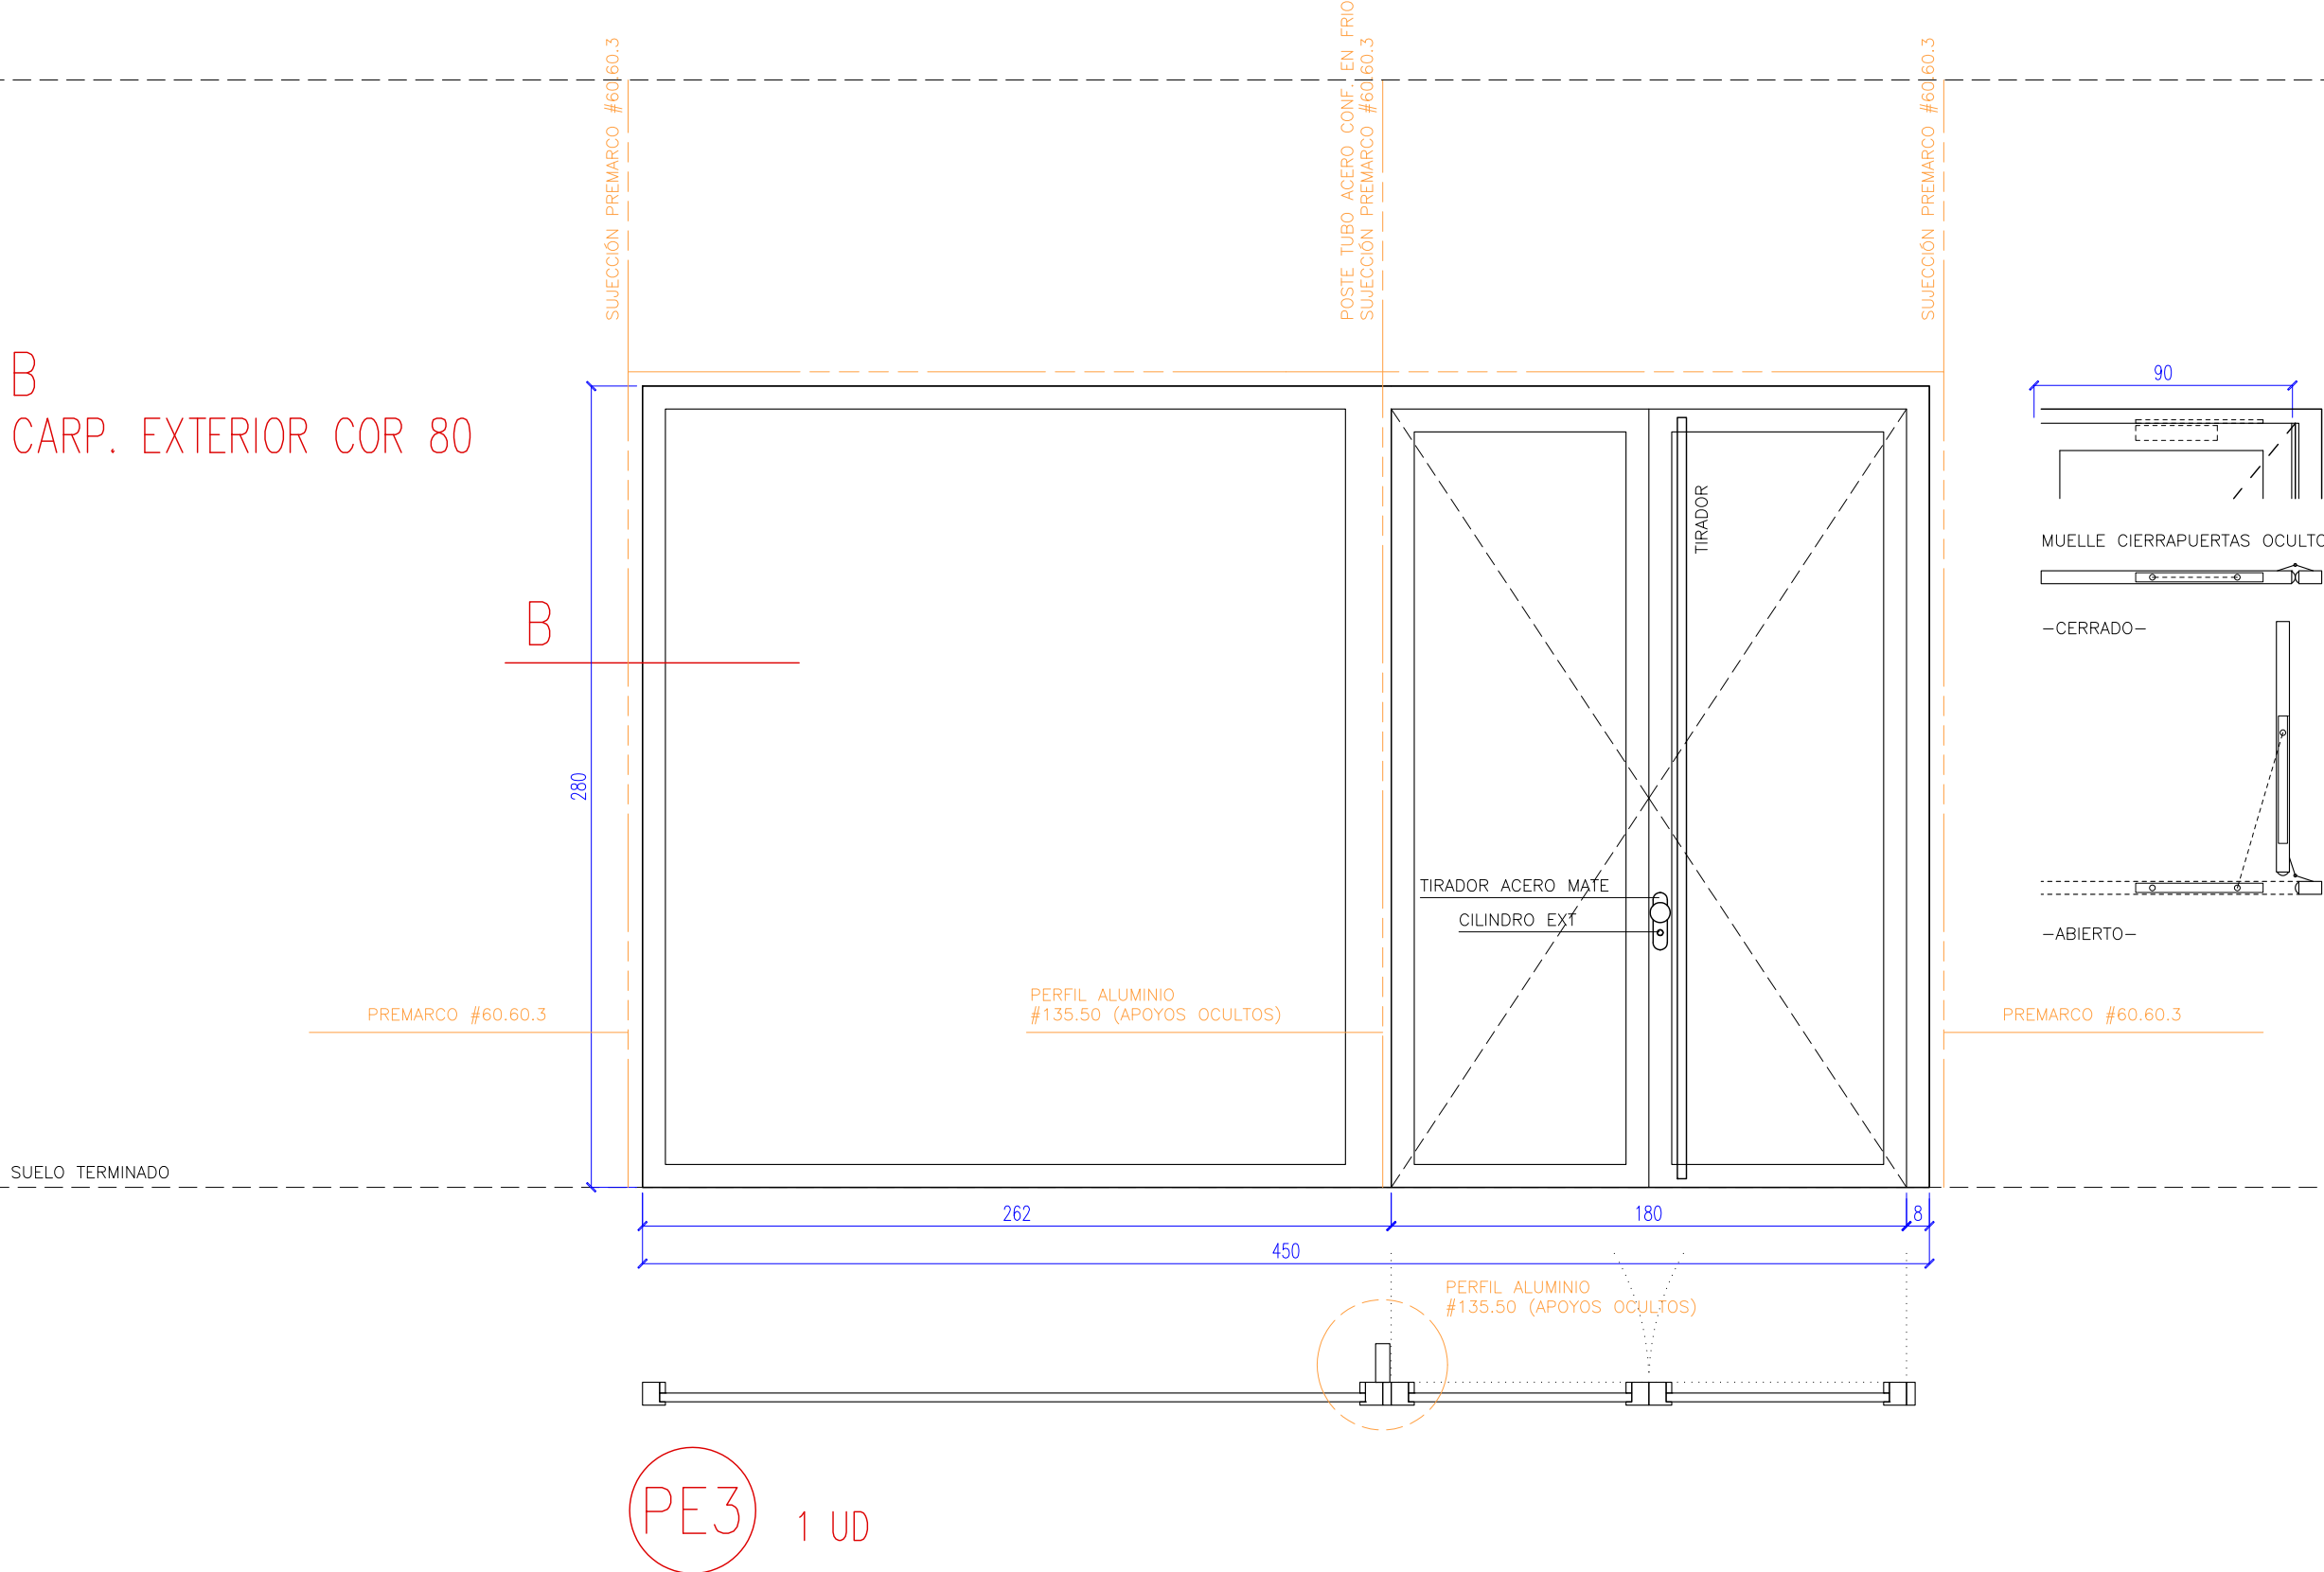


C CORREDERAS AUTOMÁTICAS

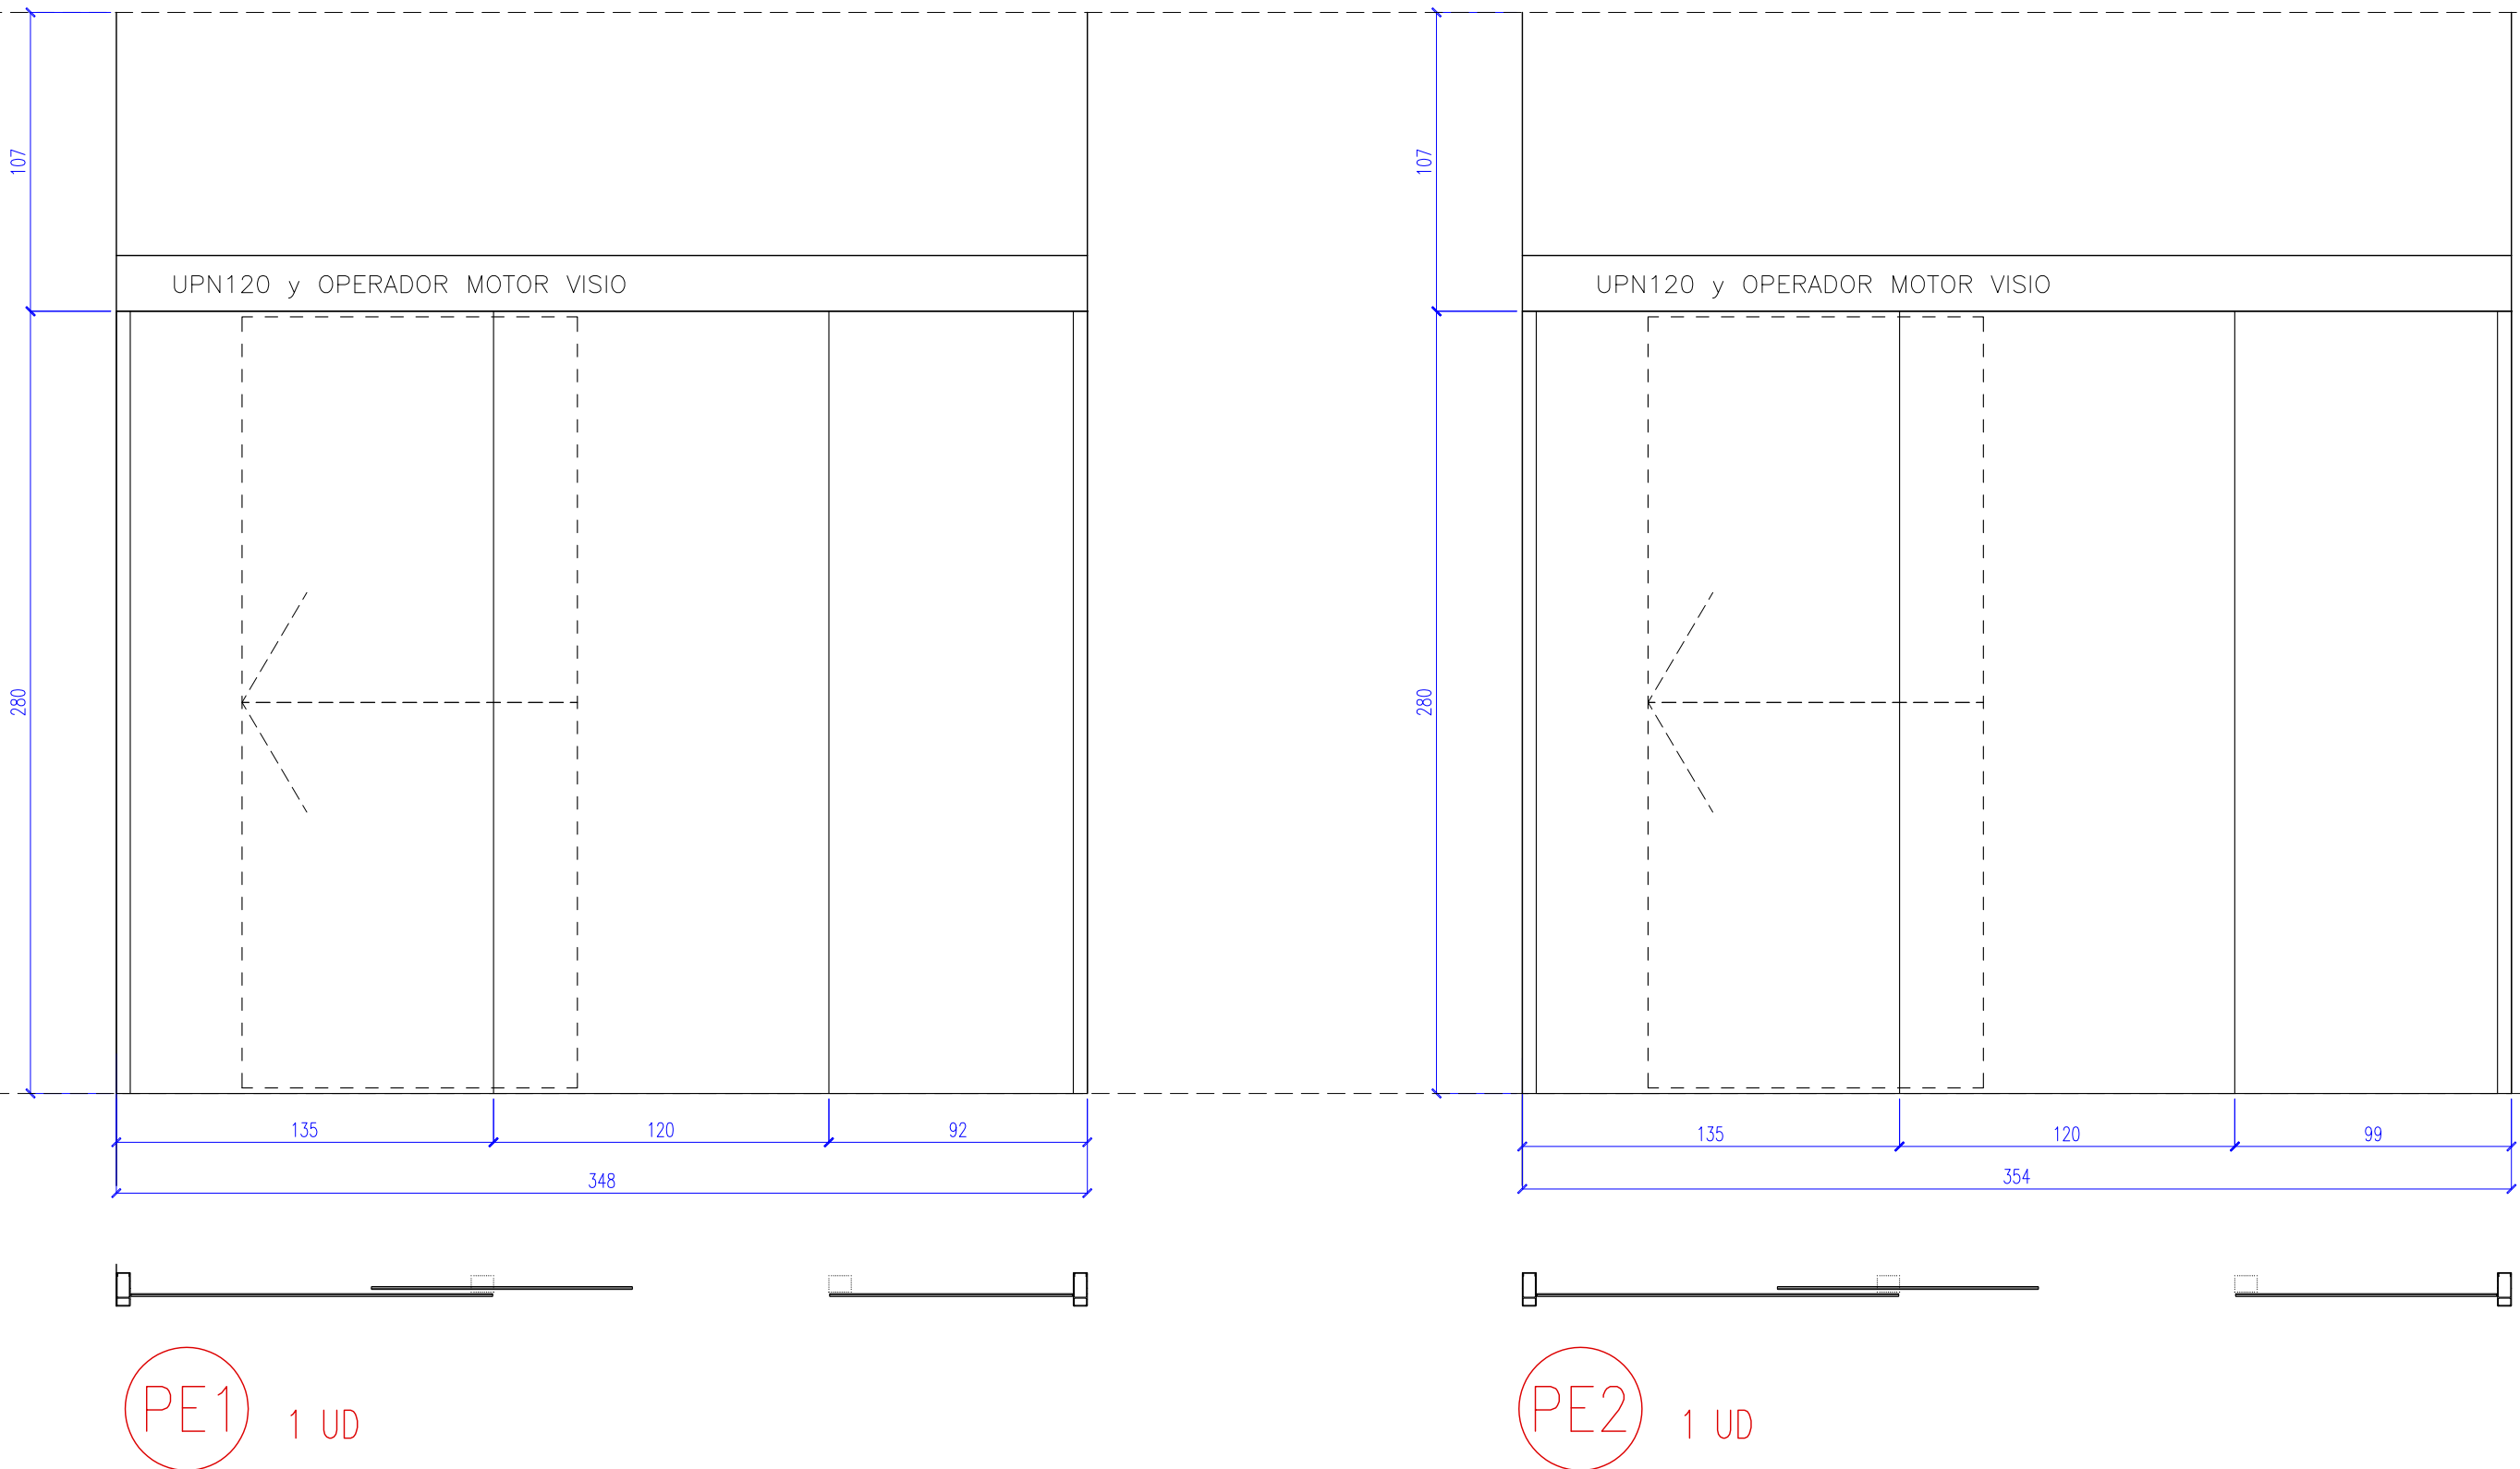


A CARP. EXTERIOR COR 80

TIPO	CARP. ALUMINIO CORTIZO COR HORO HUA OCULTA SECCION MARCO RPT 80 mm, ESPESOR ALUMINIO 1.9 mm RPT CON TRIPLE JUNTA DE EPDM 45 mm ANODIZADO 15-19 micras CLASE 15, CERT. EAA-EURAS ACABADO 13 COLORES MATE/GRANALL/GRATA/BRILLO/PULIDO/REPUILDO
CLASIFICACION	PERMEABILIDAD AL AIRE > C4 UNE 12207:2000 ESTANQUEIDAD AL AGUA > 9A RESISTENCIA AL VIENTO > 4
VIDRIO	4+4 PLANITHERM / 16 ARGON / 4+4 Ug=1.1 W/m2K
TRANSMITANCIA	Un CARP. CON VIDRIO= 1.4 W/m2K
ACÚSTICA	Rw=38 dB
COLOCACIÓN	PERMARCO DE ACERO 60.60.4 Y PERFILES EN ELE CINTA PRECOMPRIADA EXPANSIVA SIKI WINDOW TAPE ONE SELLADOS INT Y EXT SIKI HYLEX 220 WINDOW CINTA PERIMETRAL CONTRA CIERRE SIGA FENTRIM IS20
HERRAJES	HERRAJES BISABRAS Y MANILLAS STAC ALUMINIO 120 kg MANIOBRA LÓGICA PARA LIMPIEZA CON LLAVE
FRENTES CHAPA	CHAPA PLEGADA ALUM e=2 mm LACADO IDEM VENTANAS SOBRE ENRASTRADO HIDRÓFUGO Y AISLAM. TCO

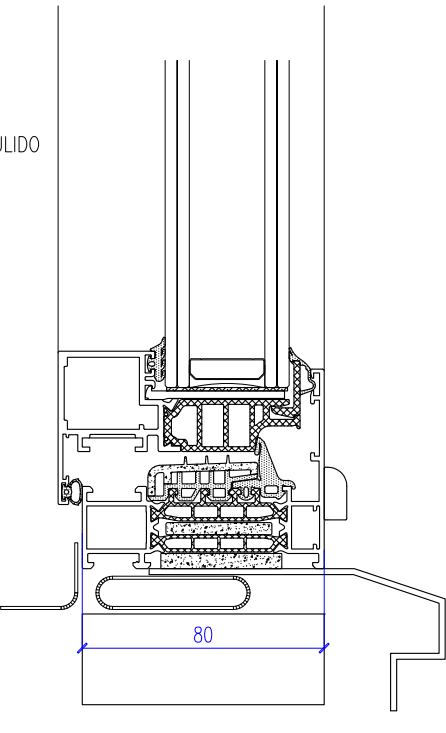

B MURO CORTINA TP52

TIPO	MURO CORTINA CORTIZO TP-52 ESPESOR ALUMINIO 2.1 mm RPT CON JUNTA DE EPDM 6-20-30 mm ANODIZADO 15-19 micras CLASE 15, CERT. EAA-EURAS ACABADO 13 COLORES MATE/GRANALL/GRATA/BRILLO/PULIDO/REPUILDO
CLASIFICACION	PERMEABILIDAD AL AIRE > C4 UNE 12207:2000 ESTANQUEIDAD AL AGUA > 9A RESISTENCIA AL VIENTO > 4
VIDRIO	4+4 PLANITHERM / 16 ARGON / 4+4 Ug=1.1 W/m2K
TRANSMITANCIA	Un CARP. CON VIDRIO= 1.4 W/m2K
ACÚSTICA	Rw=38 dB
COLOCACIÓN	MONTANTES cor 9854 - 9867 A DEFINIR INSTALADOR CINTA PRECOMPRIADA EXPANSIVA SIKI WINDOW TAPE ONE SELLADOS INT Y EXT SIKI HYLEX 220 WINDOW CINTA PERIMETRAL CONTRA CIERRE SIGA FENTRIM IS20
HERRAJES	-
VERTEAGUAS	CHAPA PLEGADA ALUM e=2 mm LACADO IDEM VENTANAS -

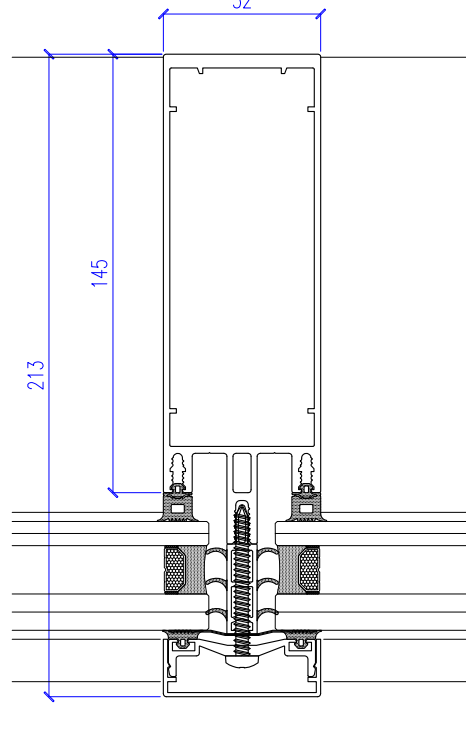

C CORREDERAS AUTOMÁTICAS

TIPO	PUERTA DE HOJA CORREDERA AUTOMÁTICA MANUSA DESNUDA PERFIL D20 OPERADOR VISIO 125 ACABADO LACADO 60-100 micras TEXTURIZADO TIPO 3
HOJAS	VIDRIOS 5+5 LAMINAR Y PERFIL UPN 120 (L=350 cm)
APERTURA	AUTOMÁTICA Y LLAVE EXTERIOR SISTEMA DE APERTURA EN CASO DE INCENDIO



CENTRO DE ATENCION A LA FAMILIA DE ZIZUR MAYOR
CAF - PROYECTO DE EJECUCIÓN PLAZA DE LA MUJER - C/ ARROBIA KALEA 1 BAJO, ZIZUR MAYOR

MEMORIA DE CARPINTERÍA EXTERIOR


01 27/02/2026 1/25 EJECCIÓN

AYUNTAMIENTO DE ZIZUR MAYOR INARQ


Este documento es copia del original. Queda prohibido todo modificación unilateral del mismo. Su utilización total o parcial, su reproducción o cesión a terceros requerirá el consentimiento expreso de sus autores.

CE02


PATRICIA BIAIN / JAVIER MANRIQUE

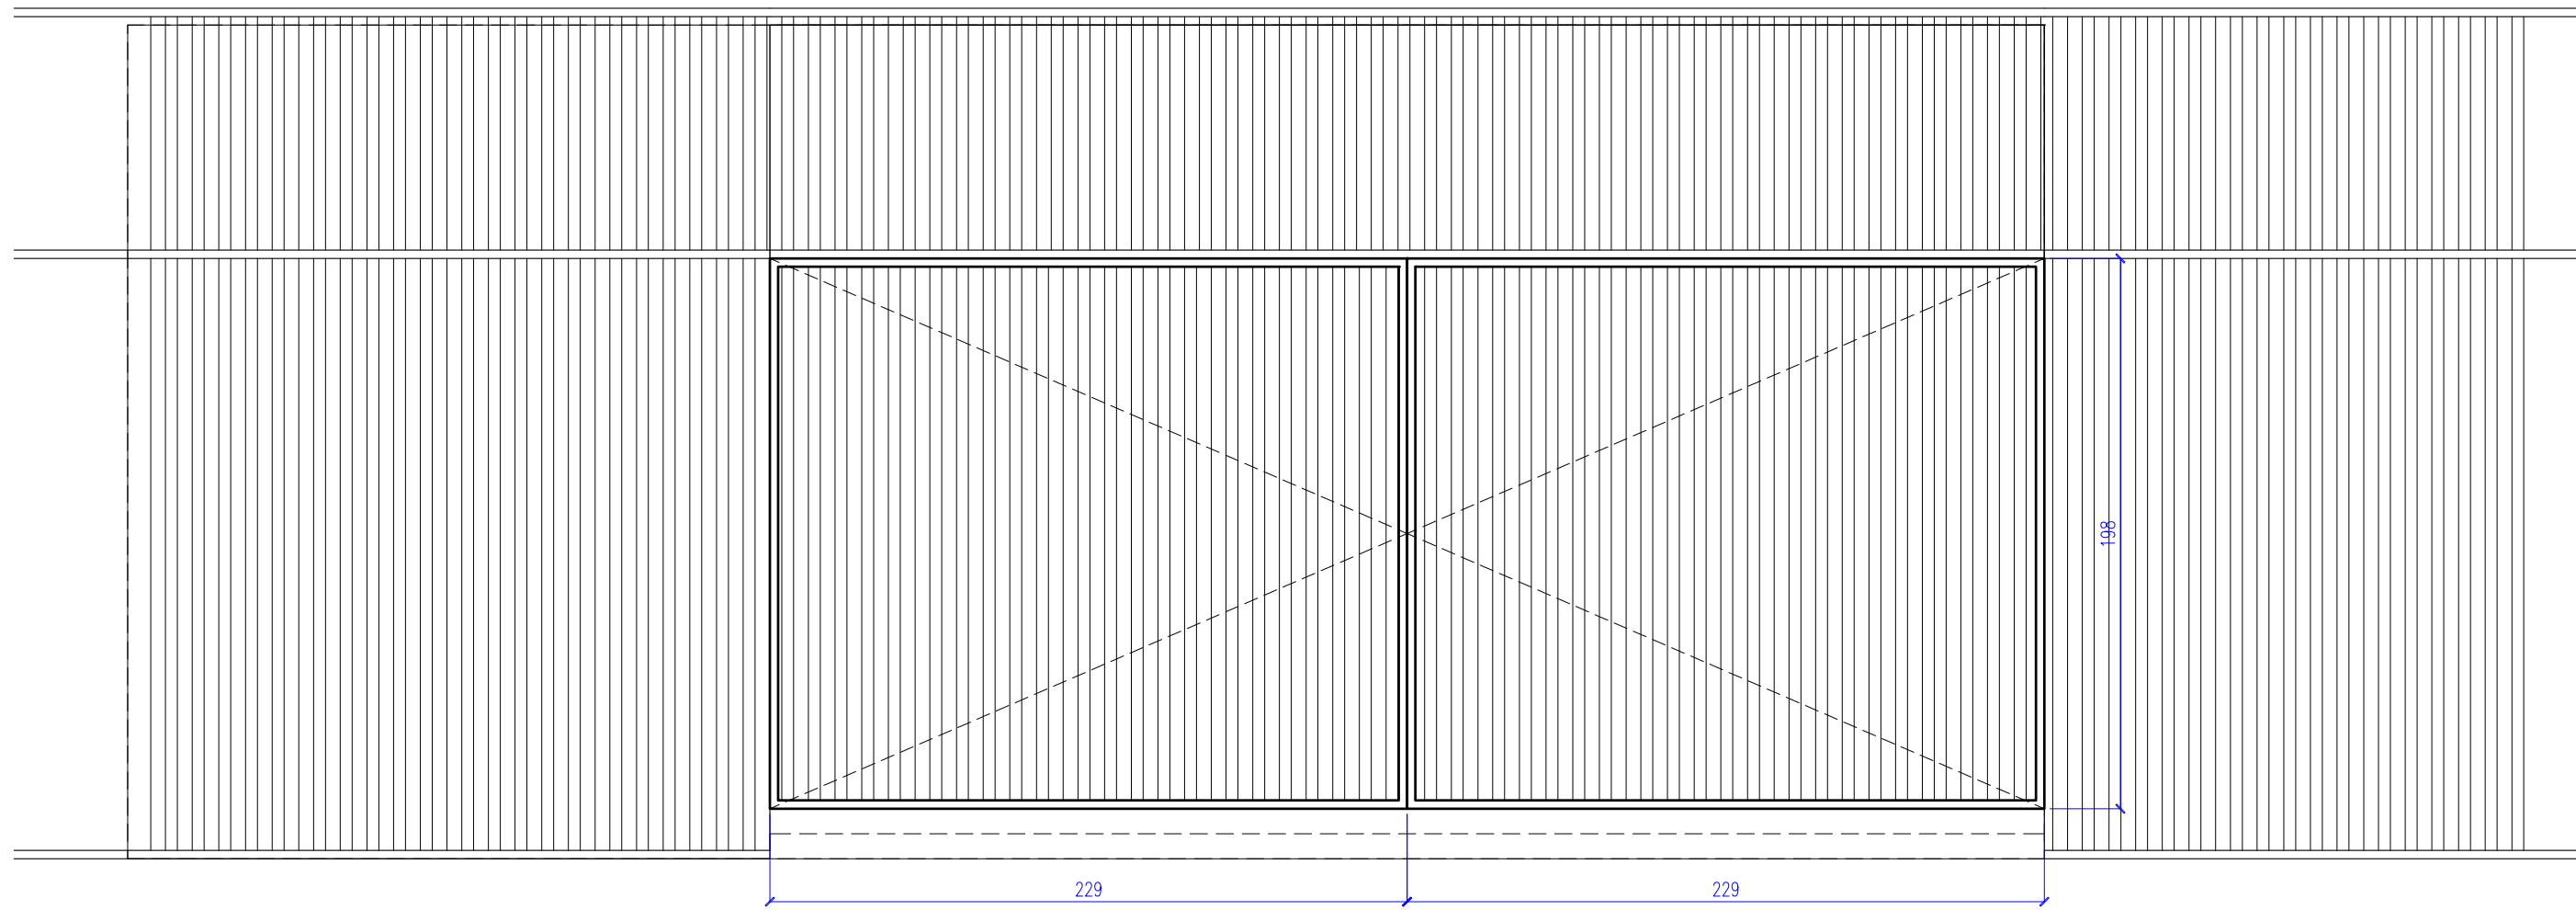


PUERTA EN CELOSÍA DE FACHADA. ALZADO FRONTAL
POSICIÓN PUERTA CERRADA

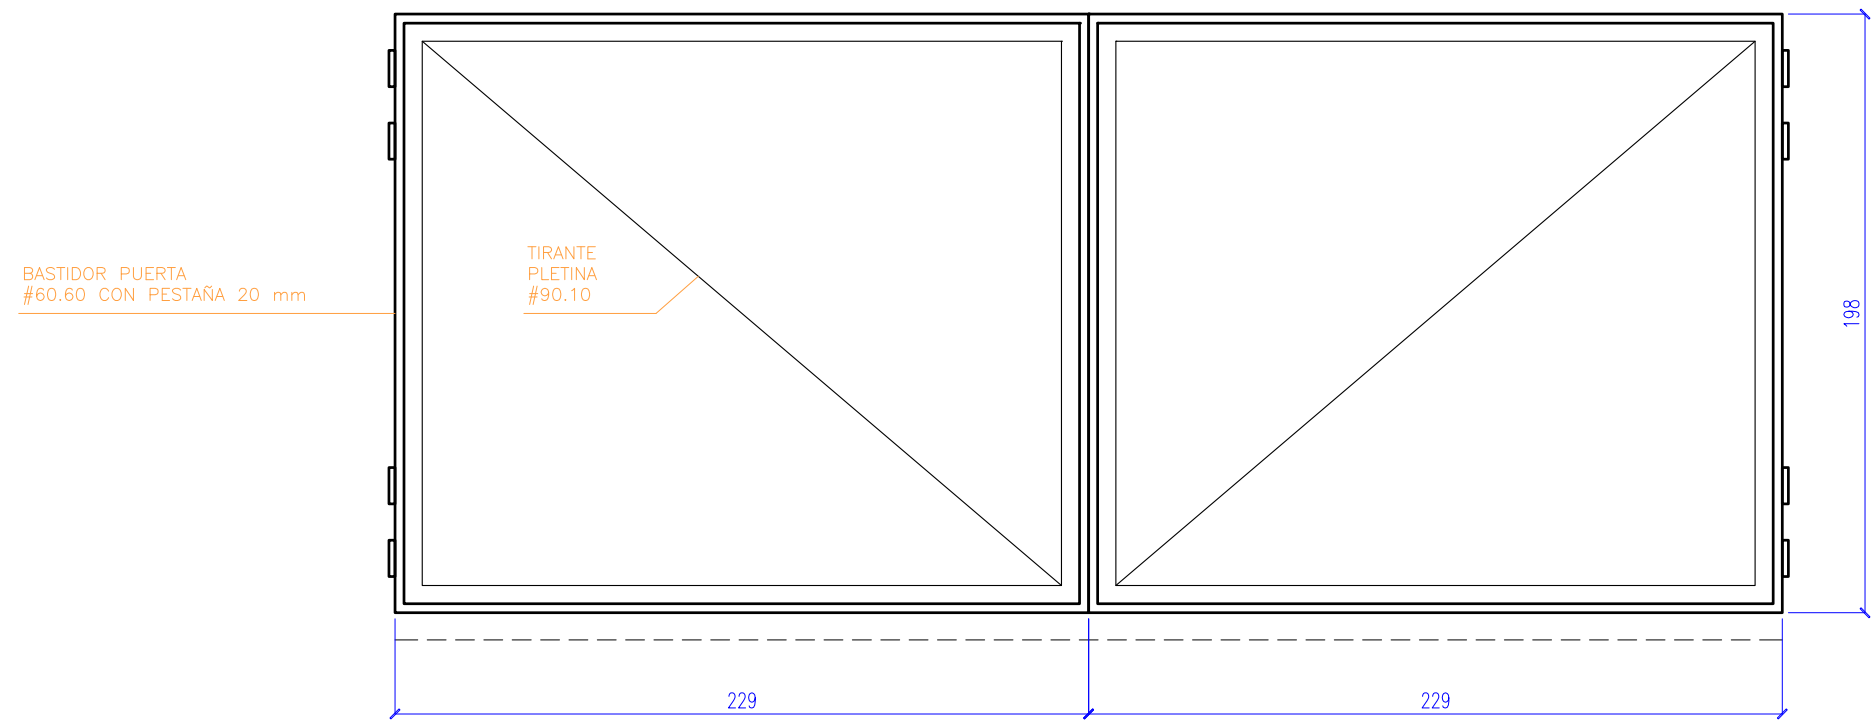


BASTIDOR PUERTA

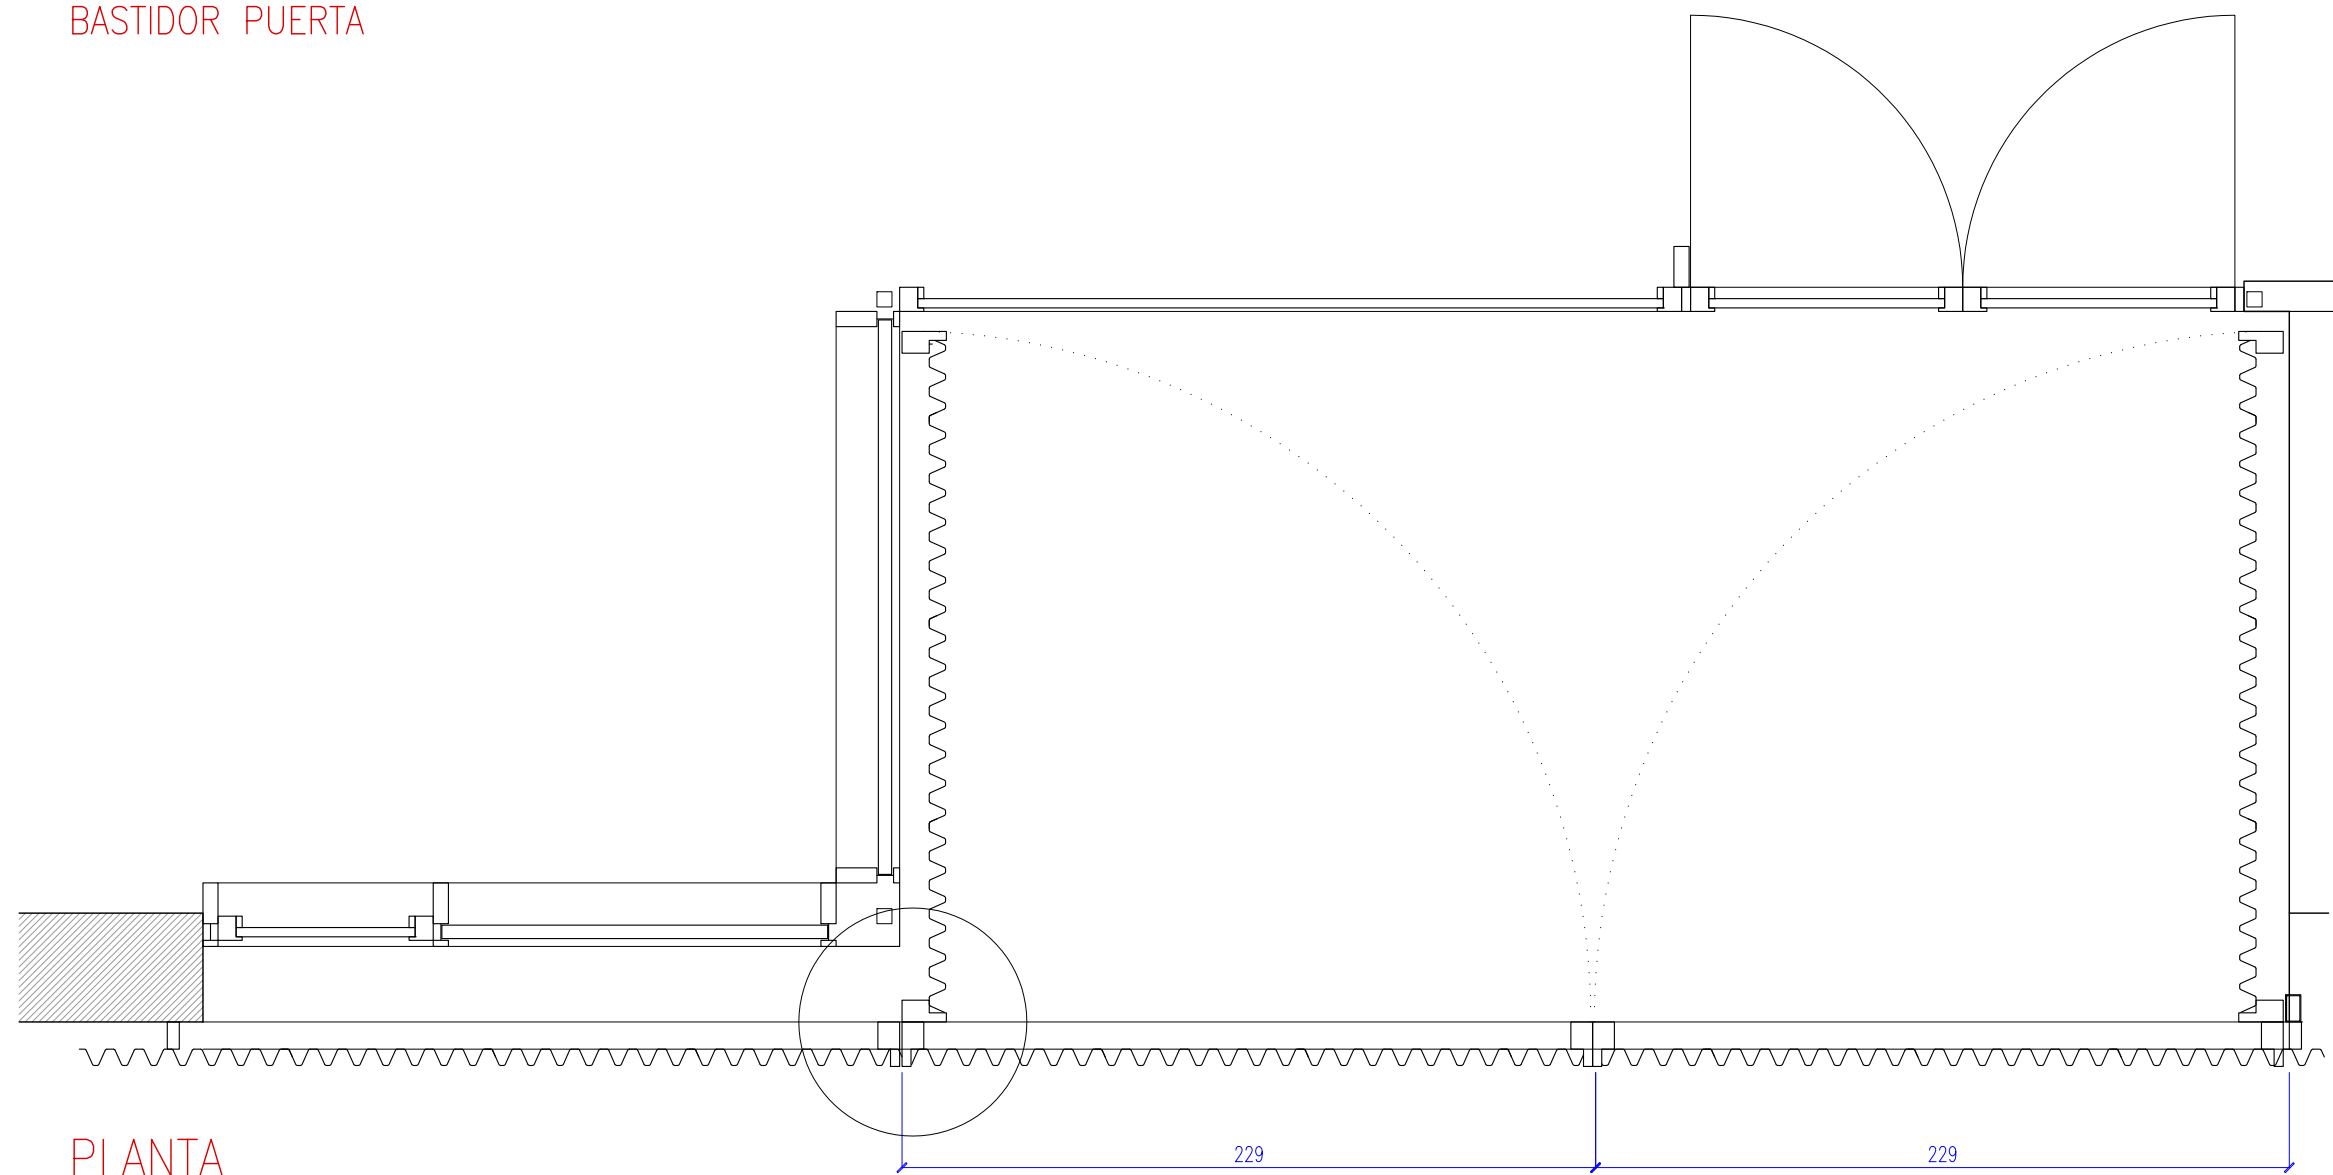


PLANTA
POSICIÓN PUERTA CERRADA

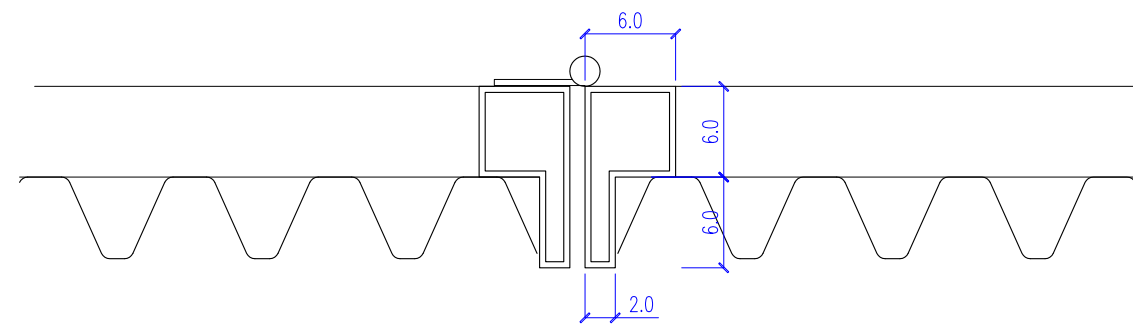


DETALLE

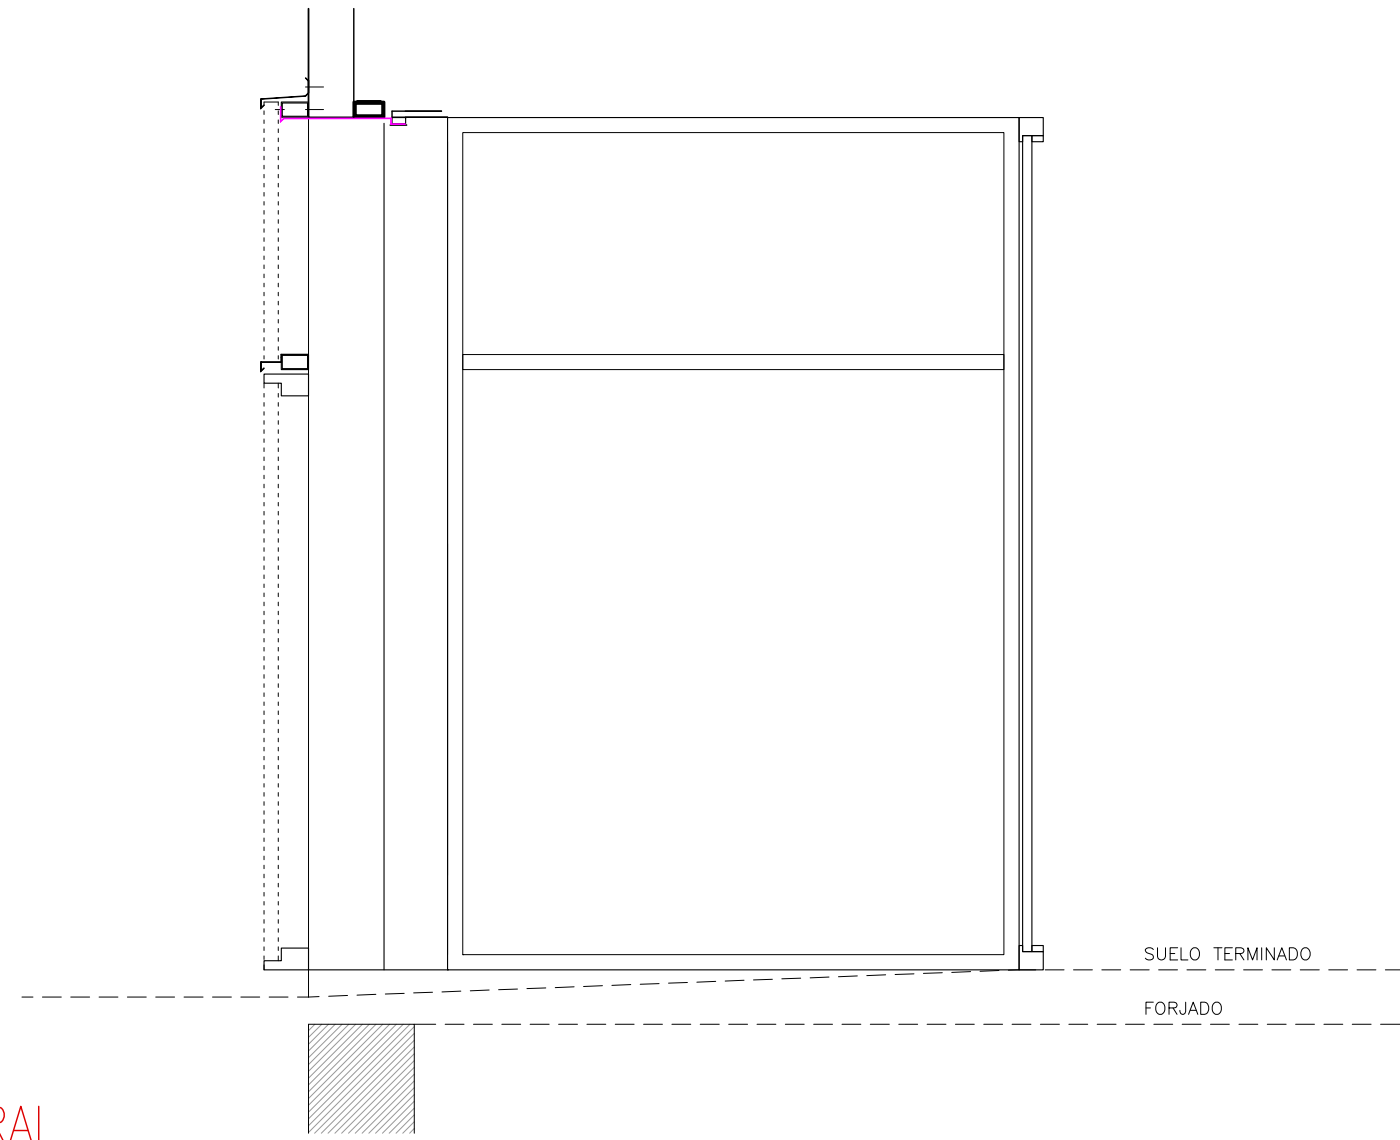






LATERAL
POSICIÓN PUERTA CERRADA





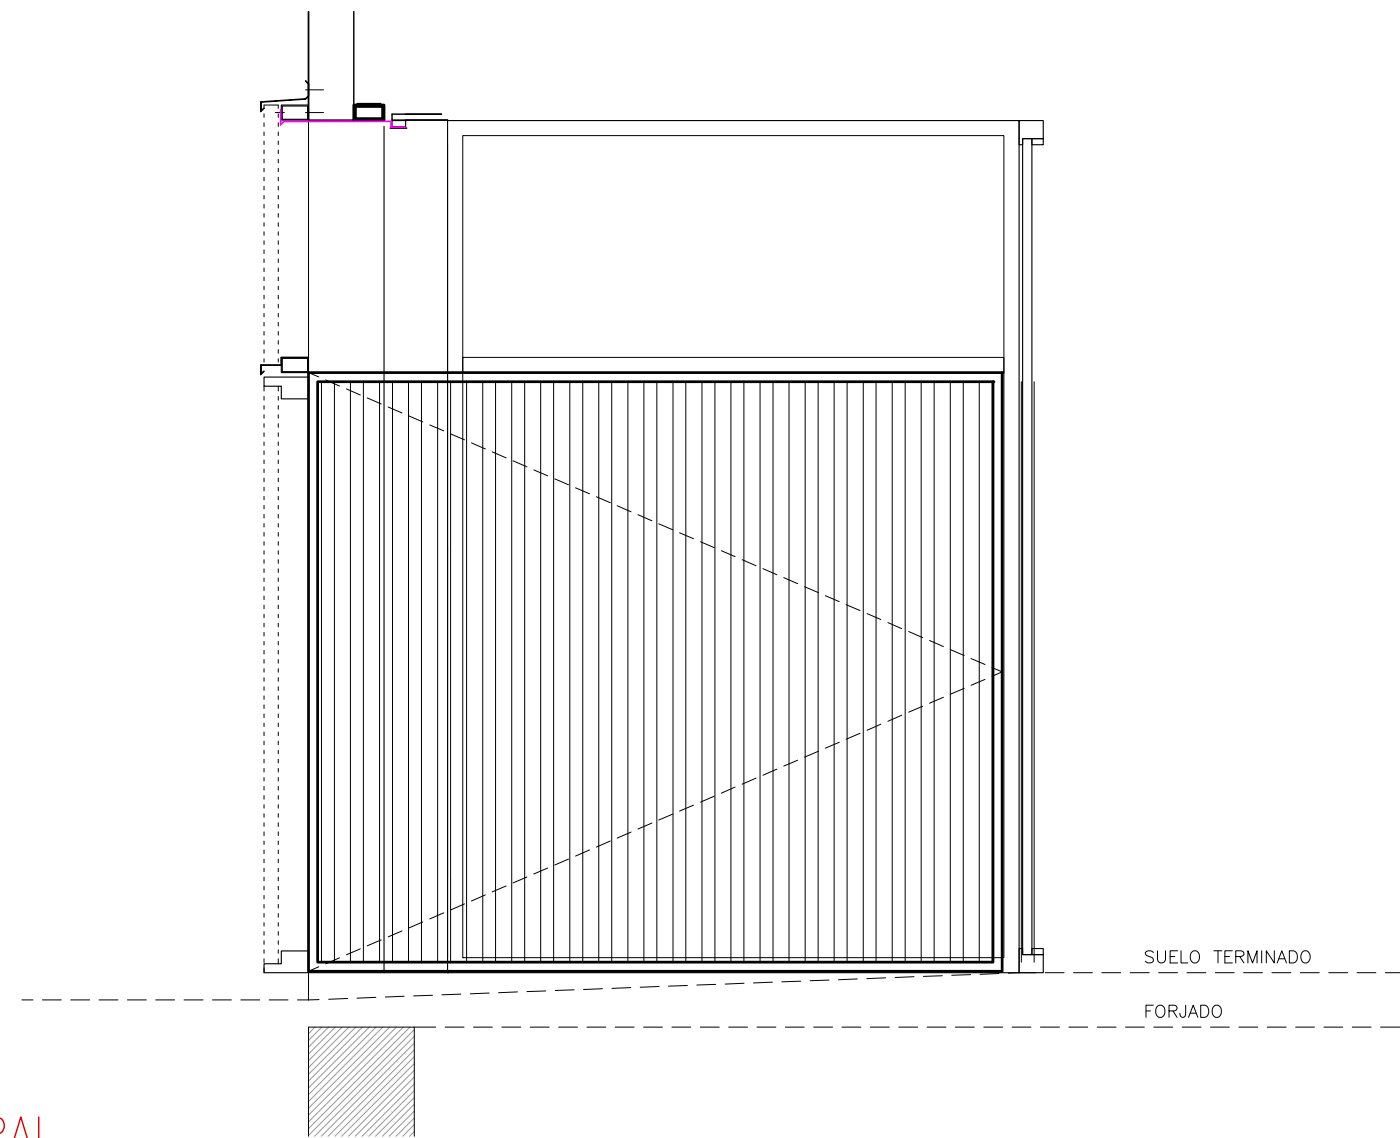



LATERAL
POSICIÓN PUERTA ABIERTA

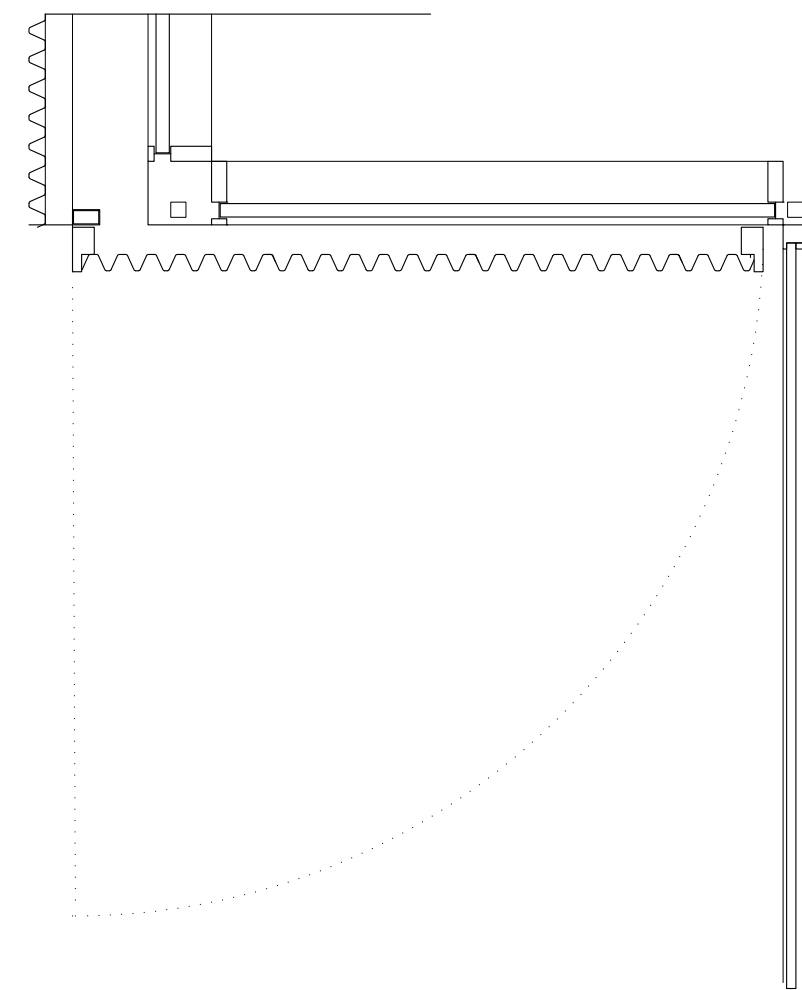



PLANTA
POSICIÓN PUERTA ABIERTA

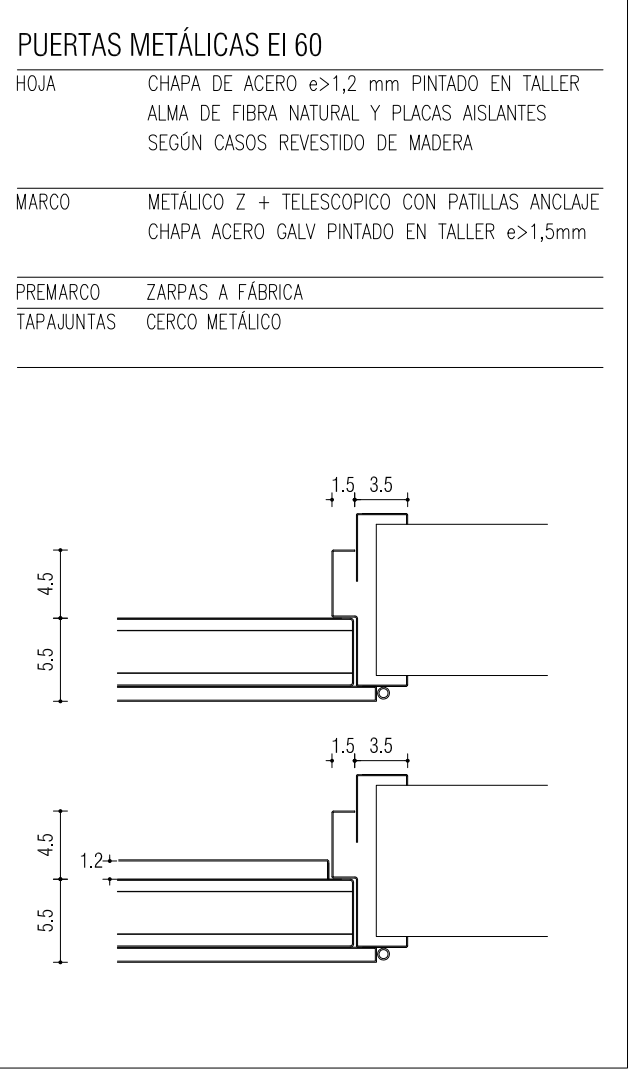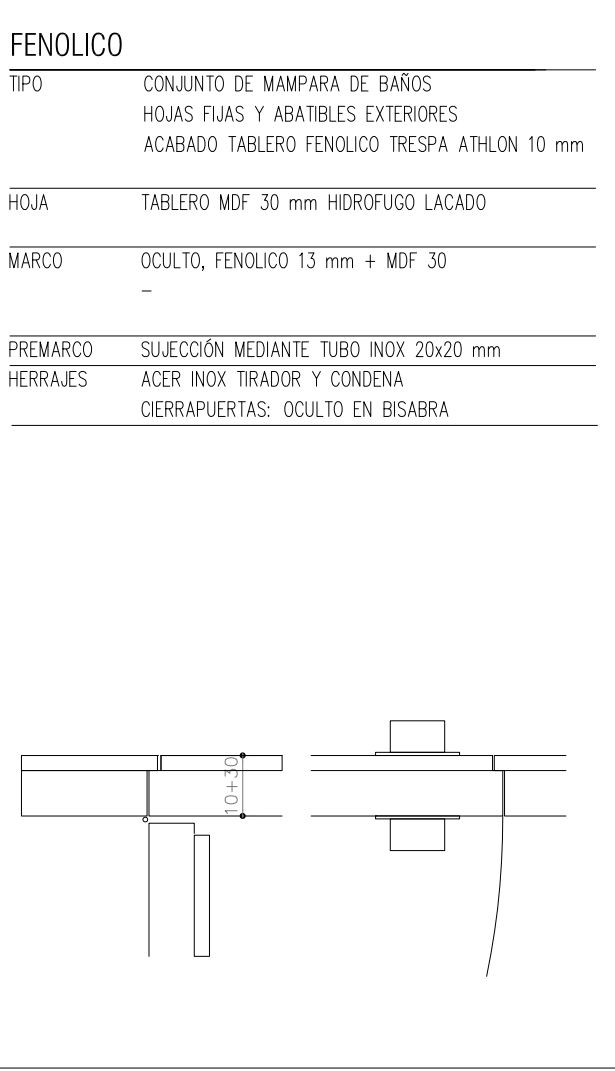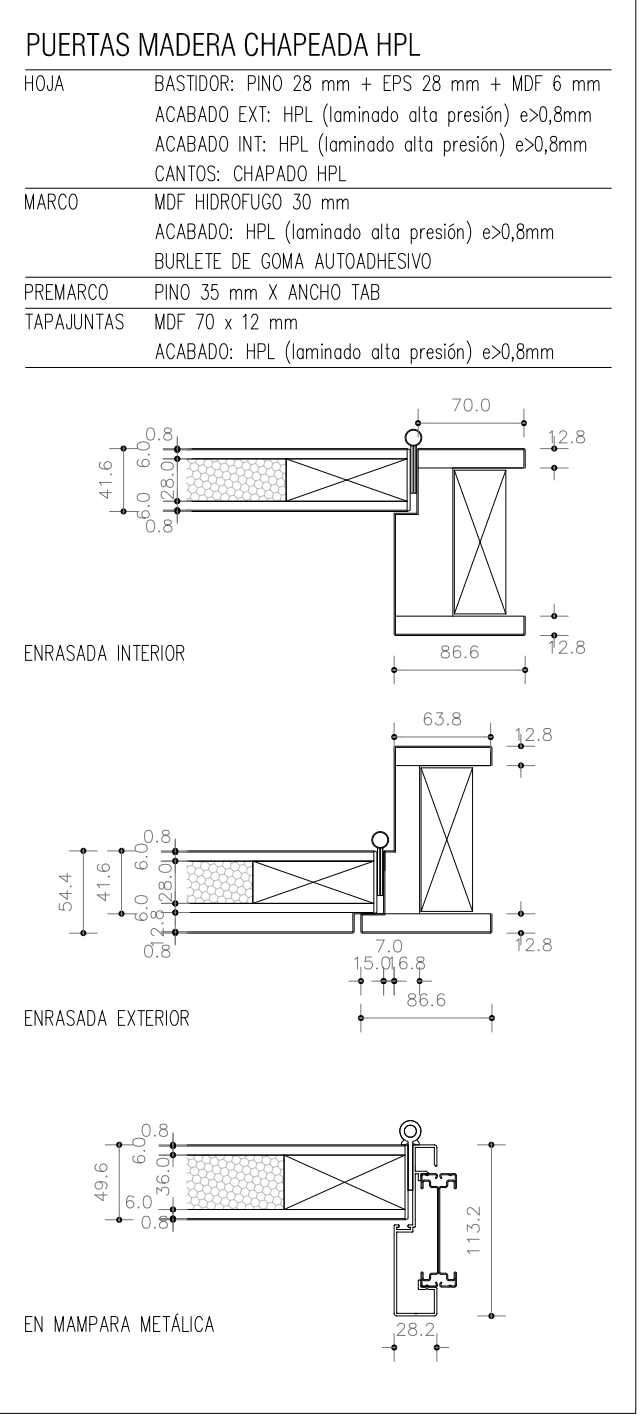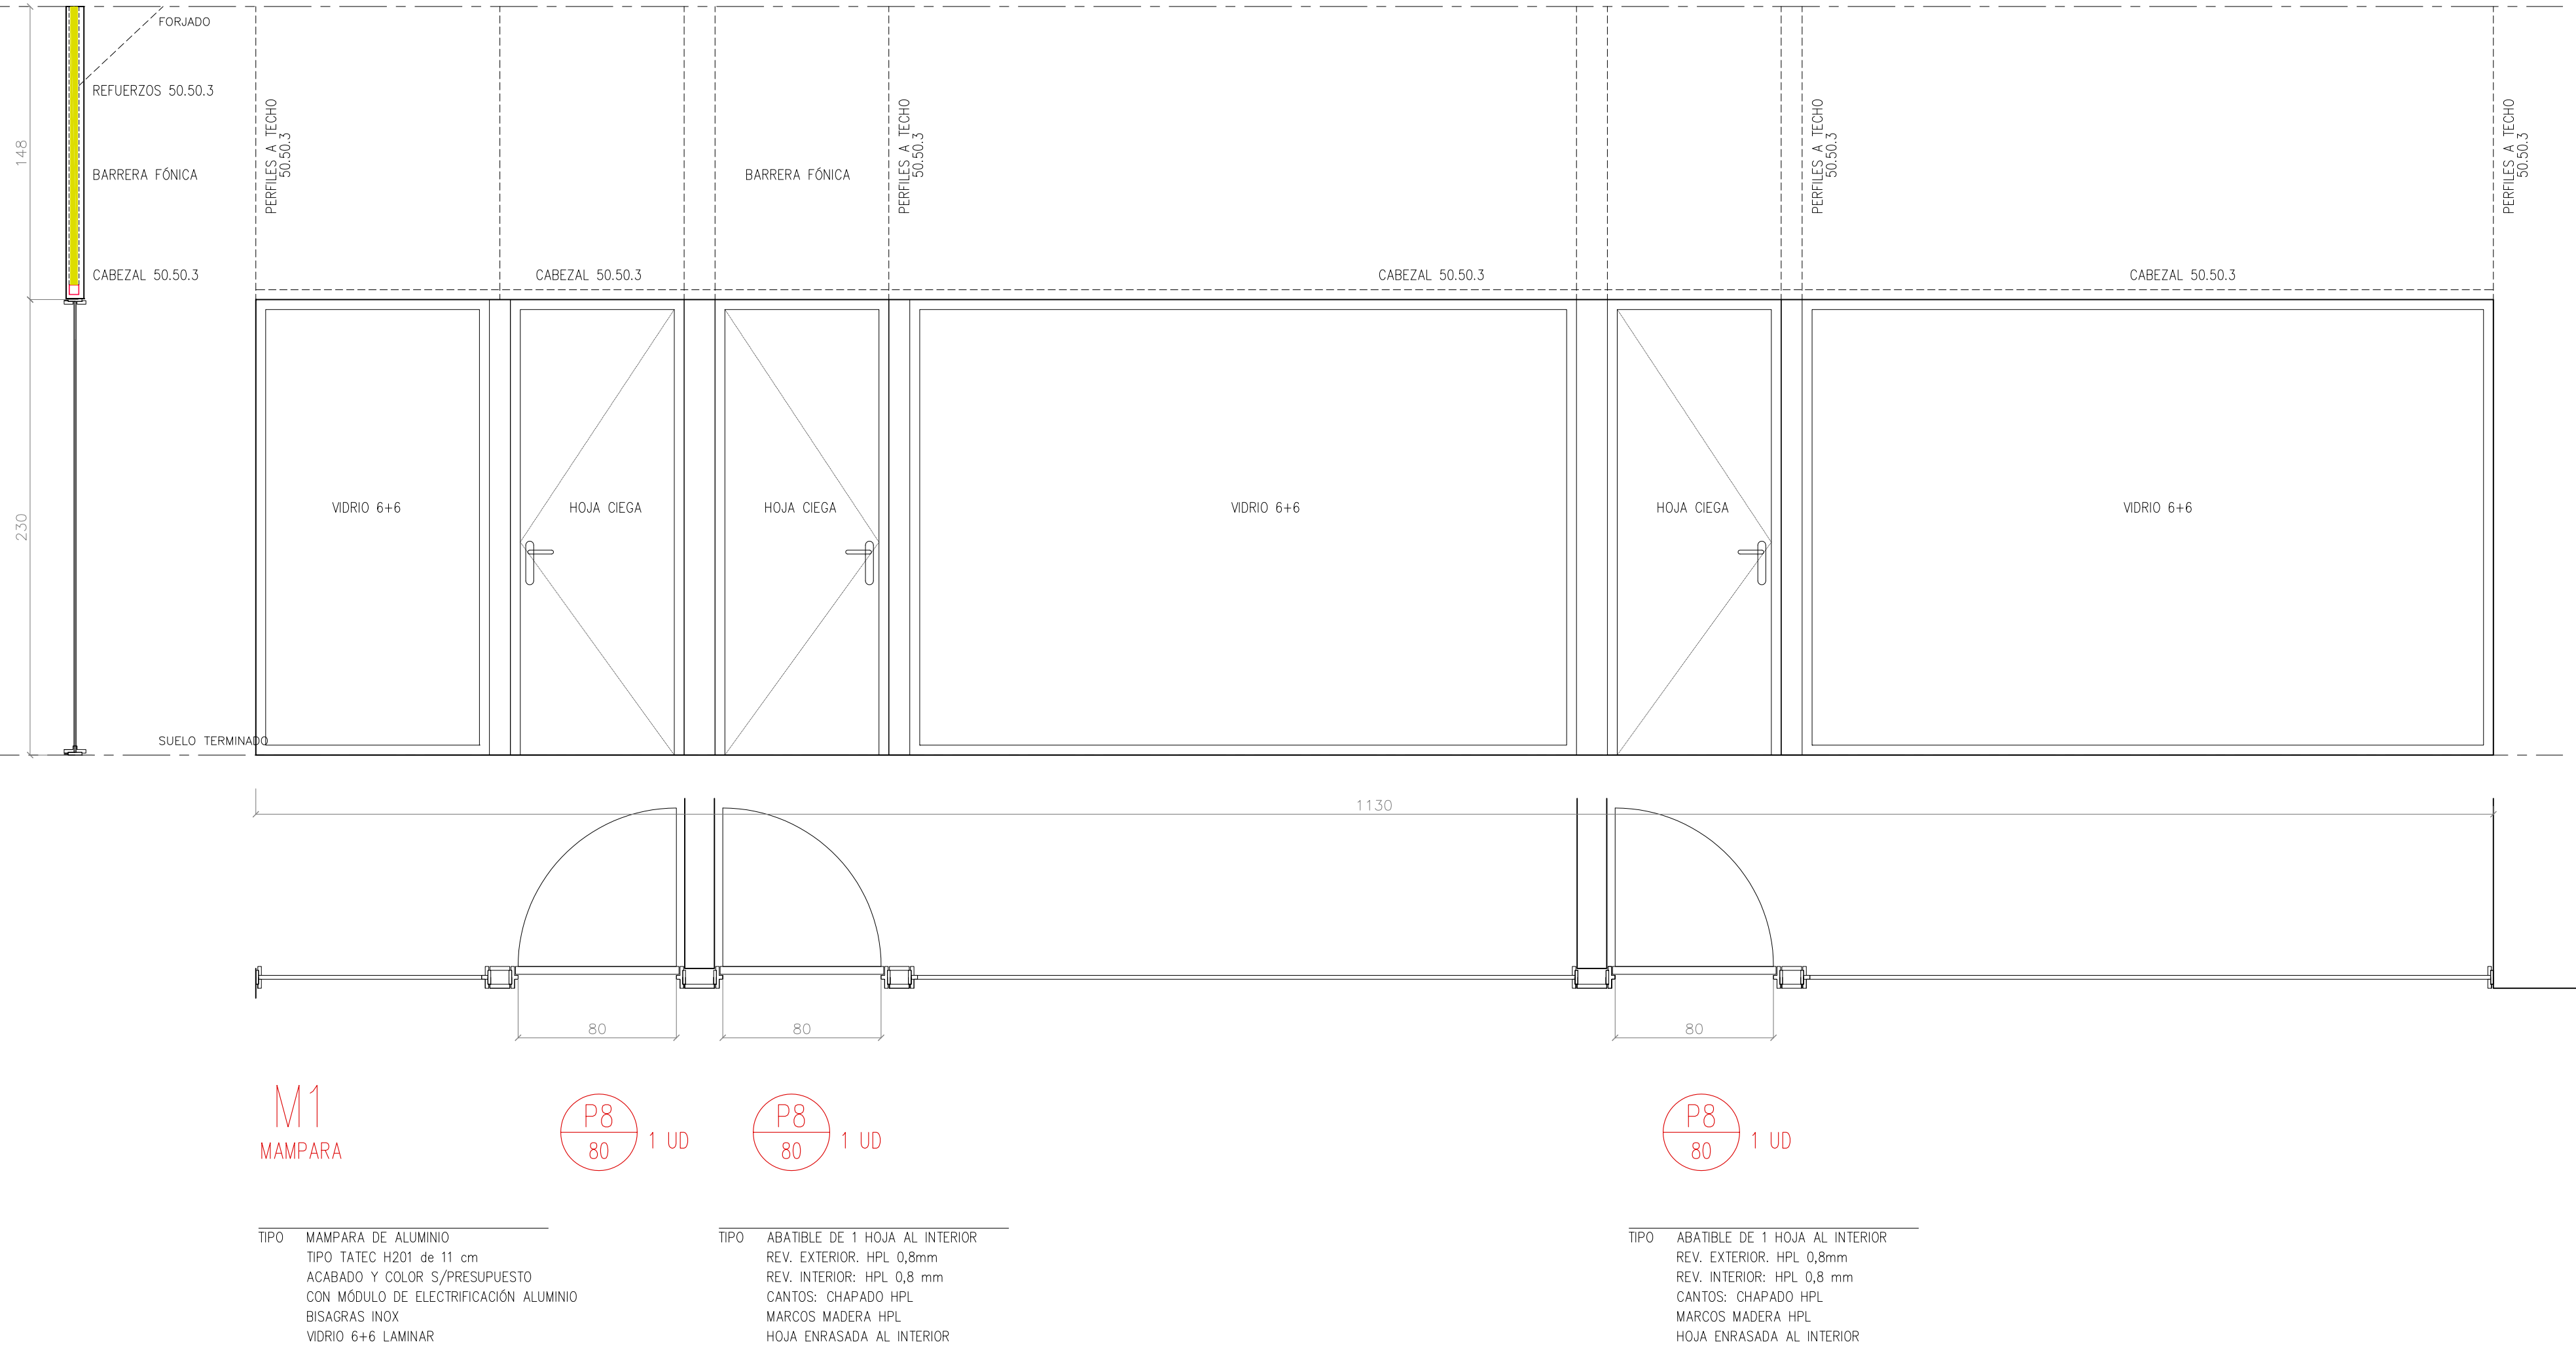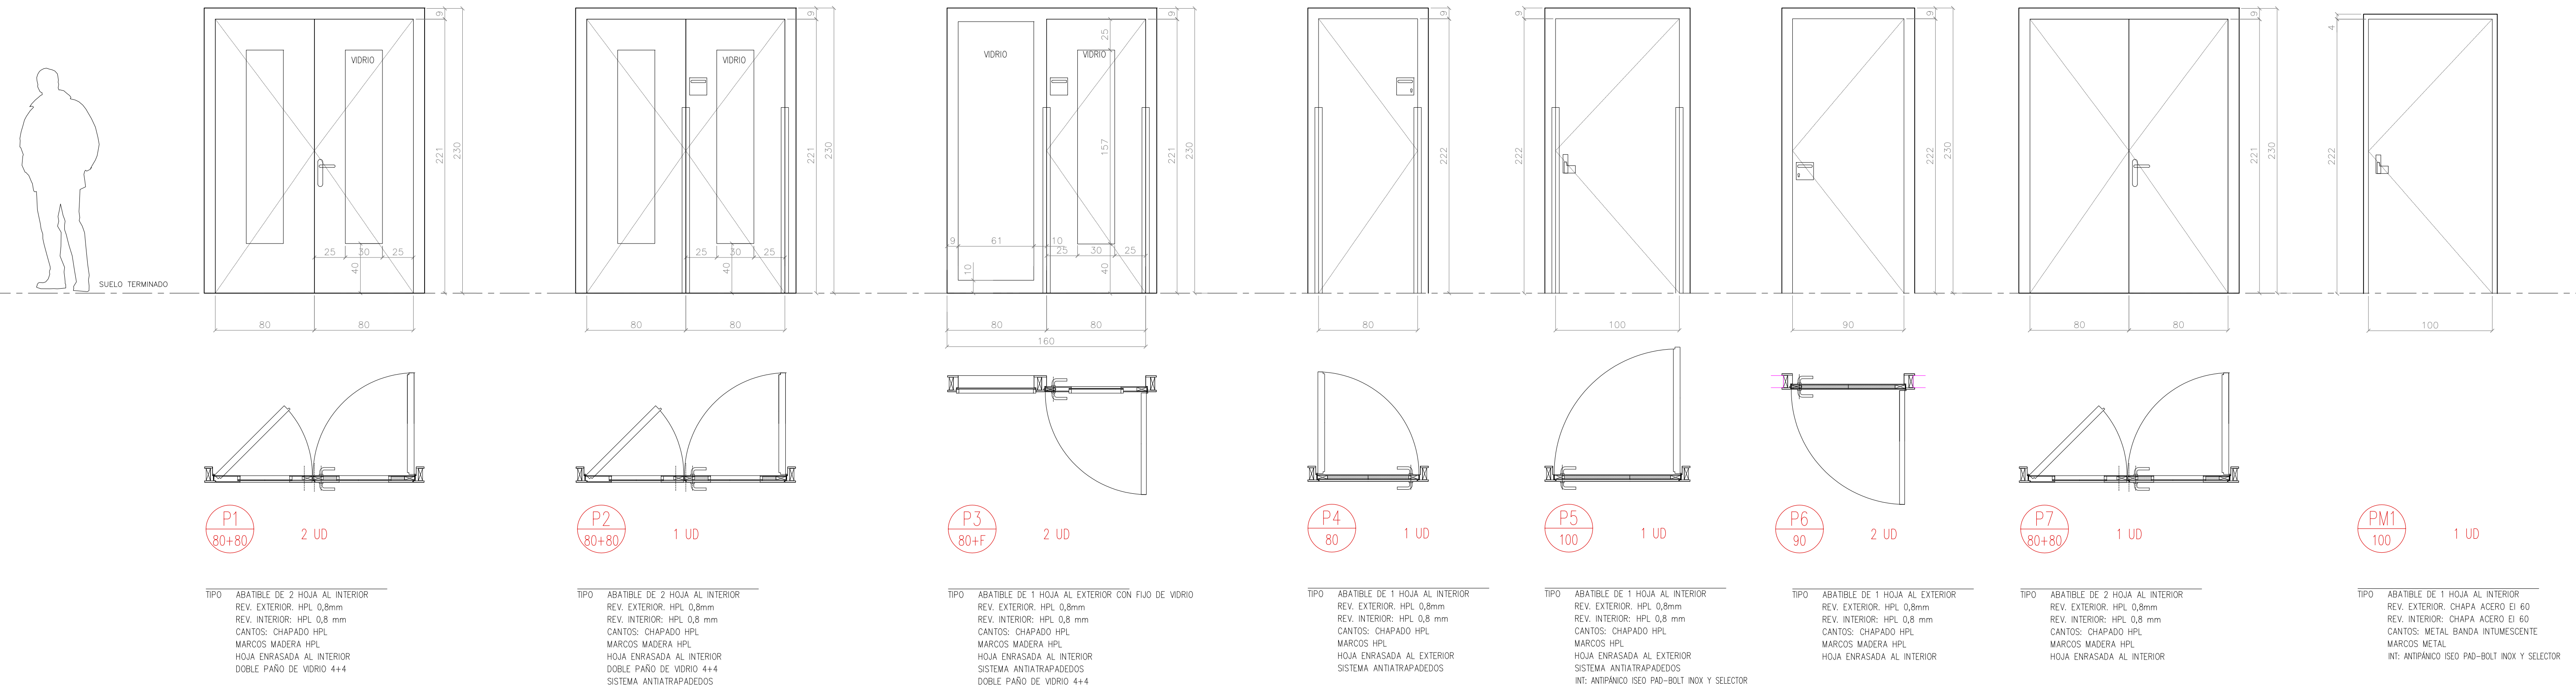

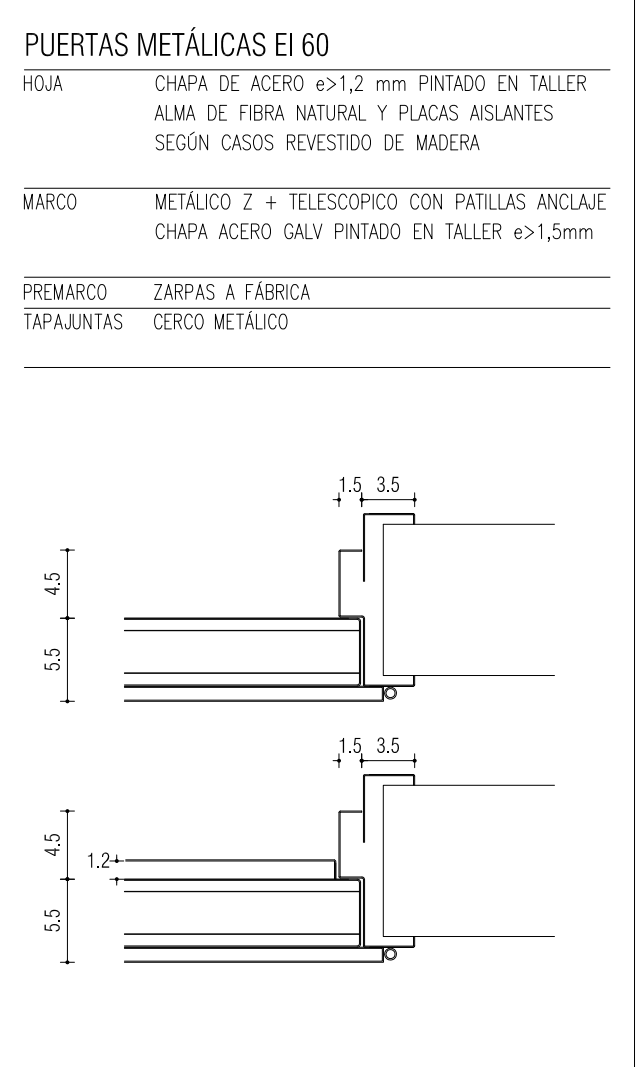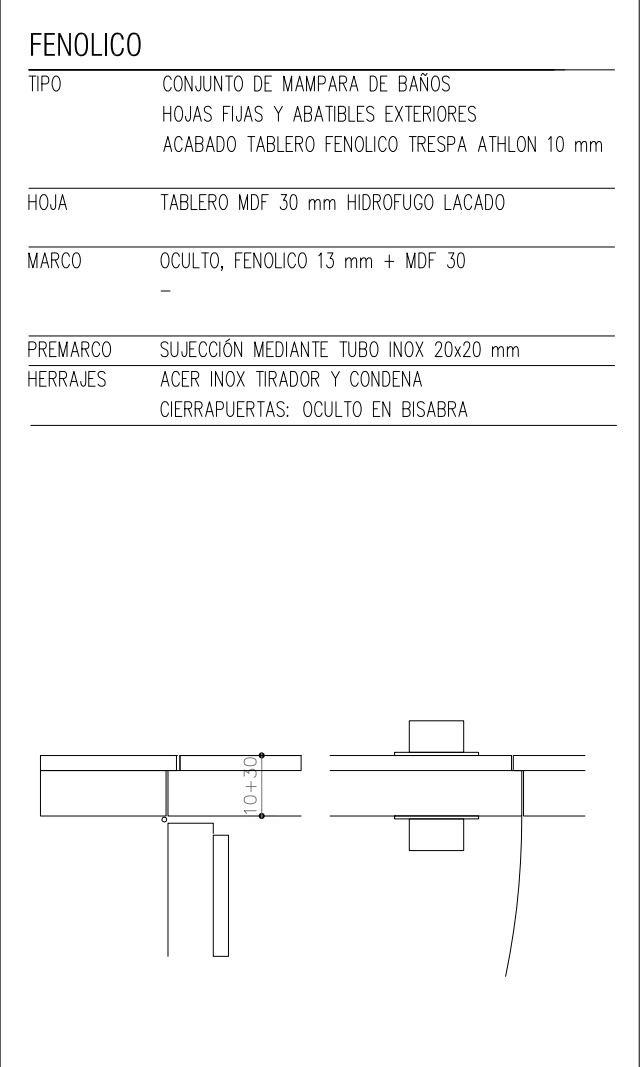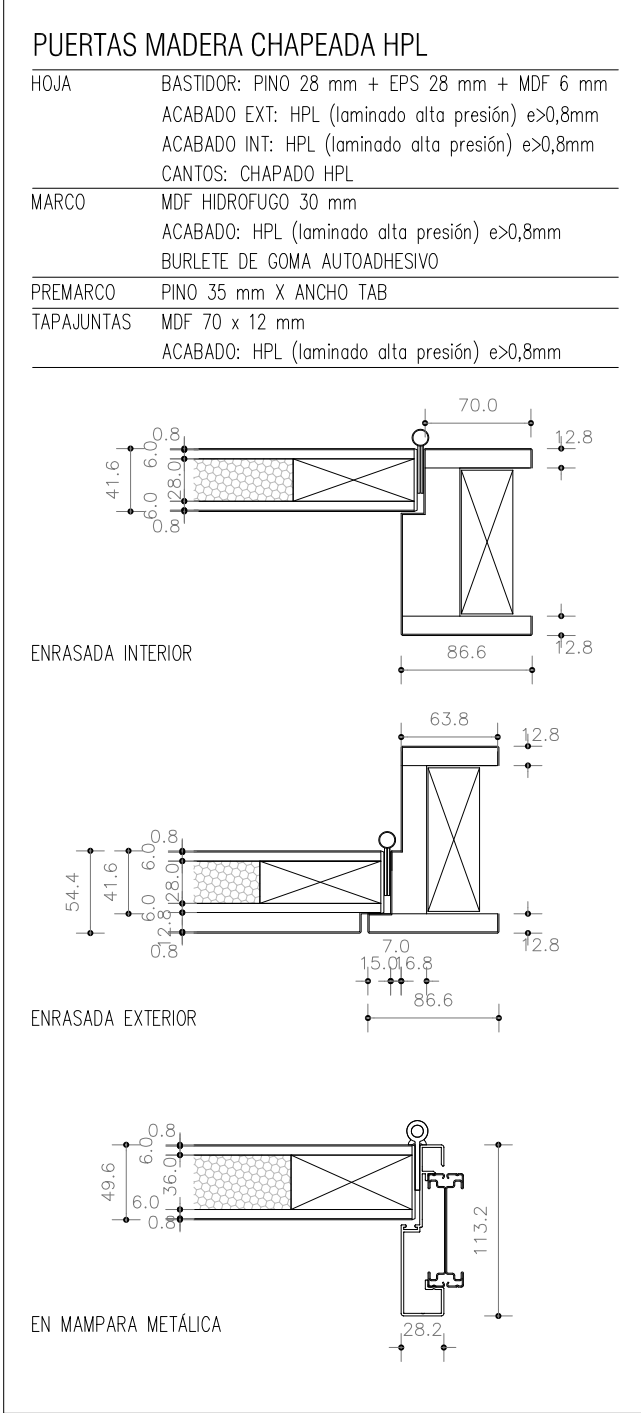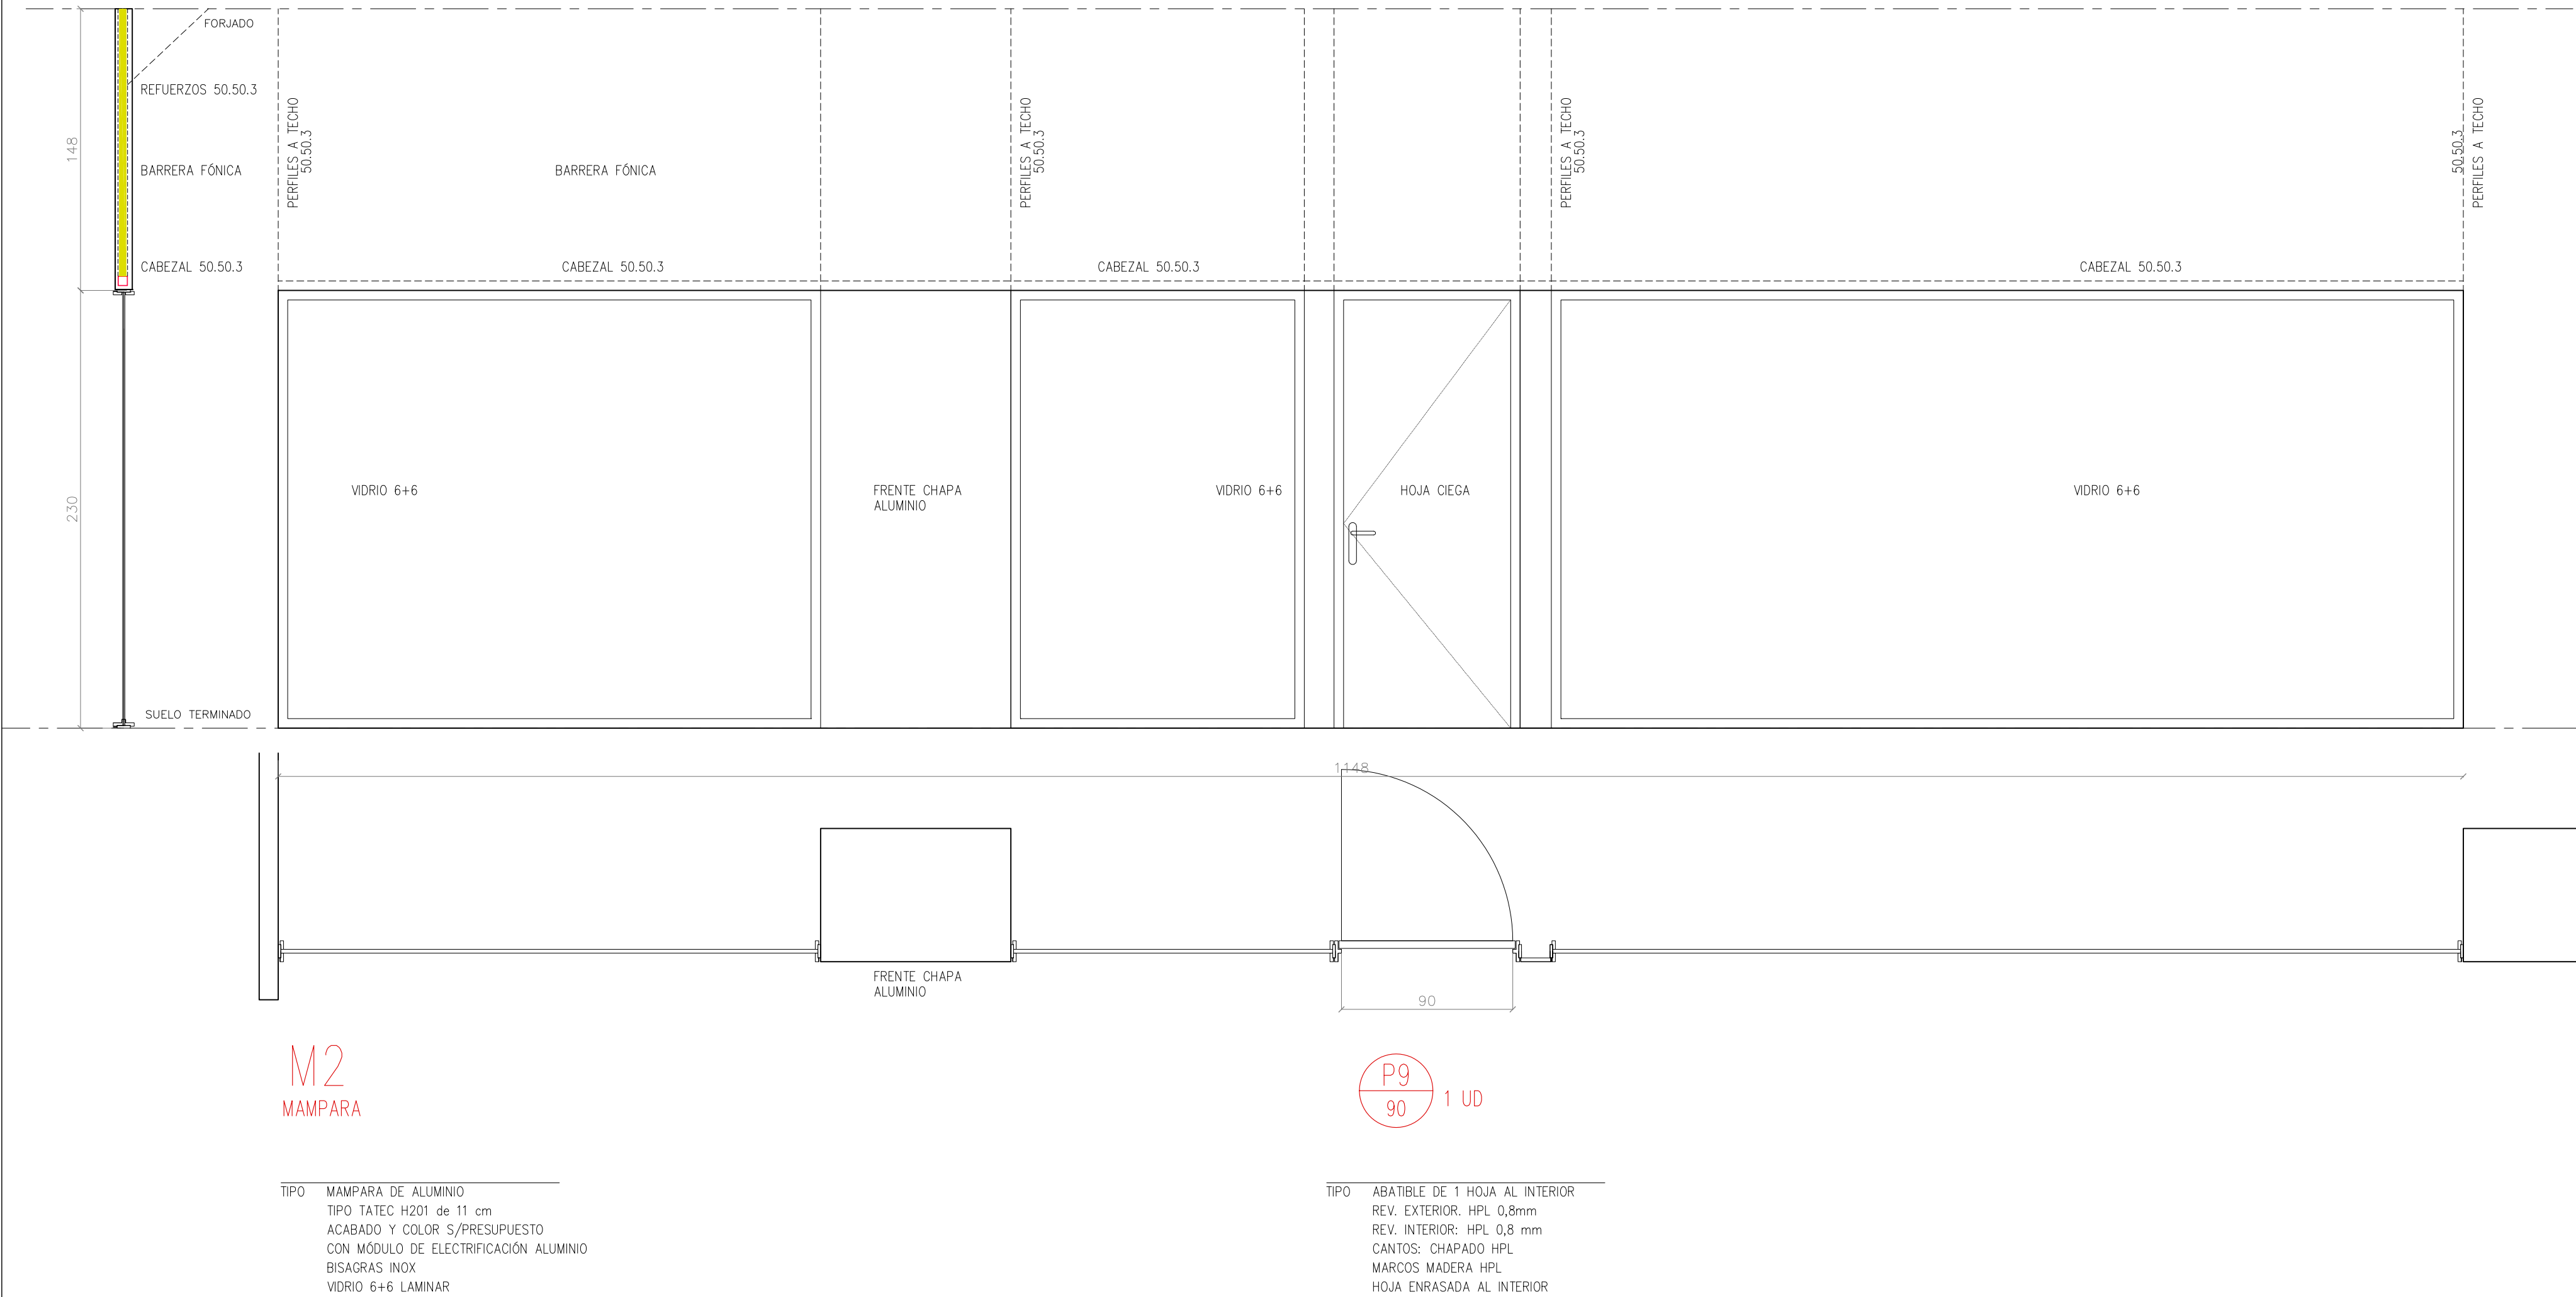
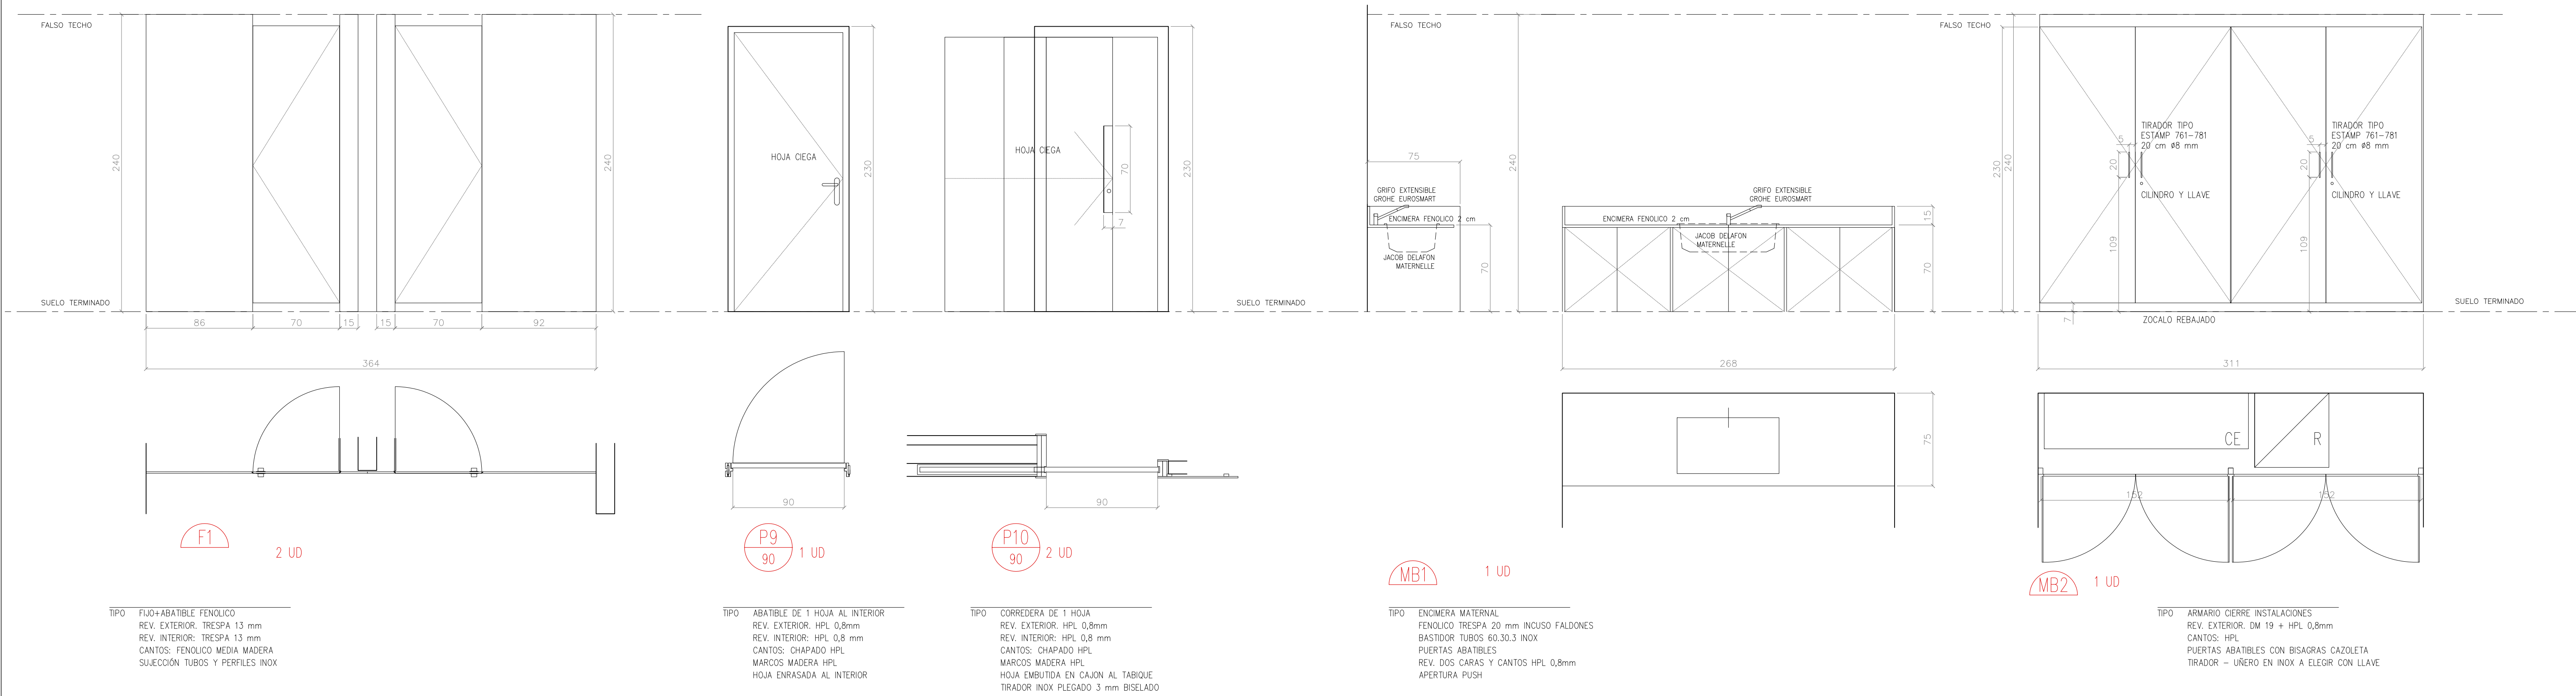


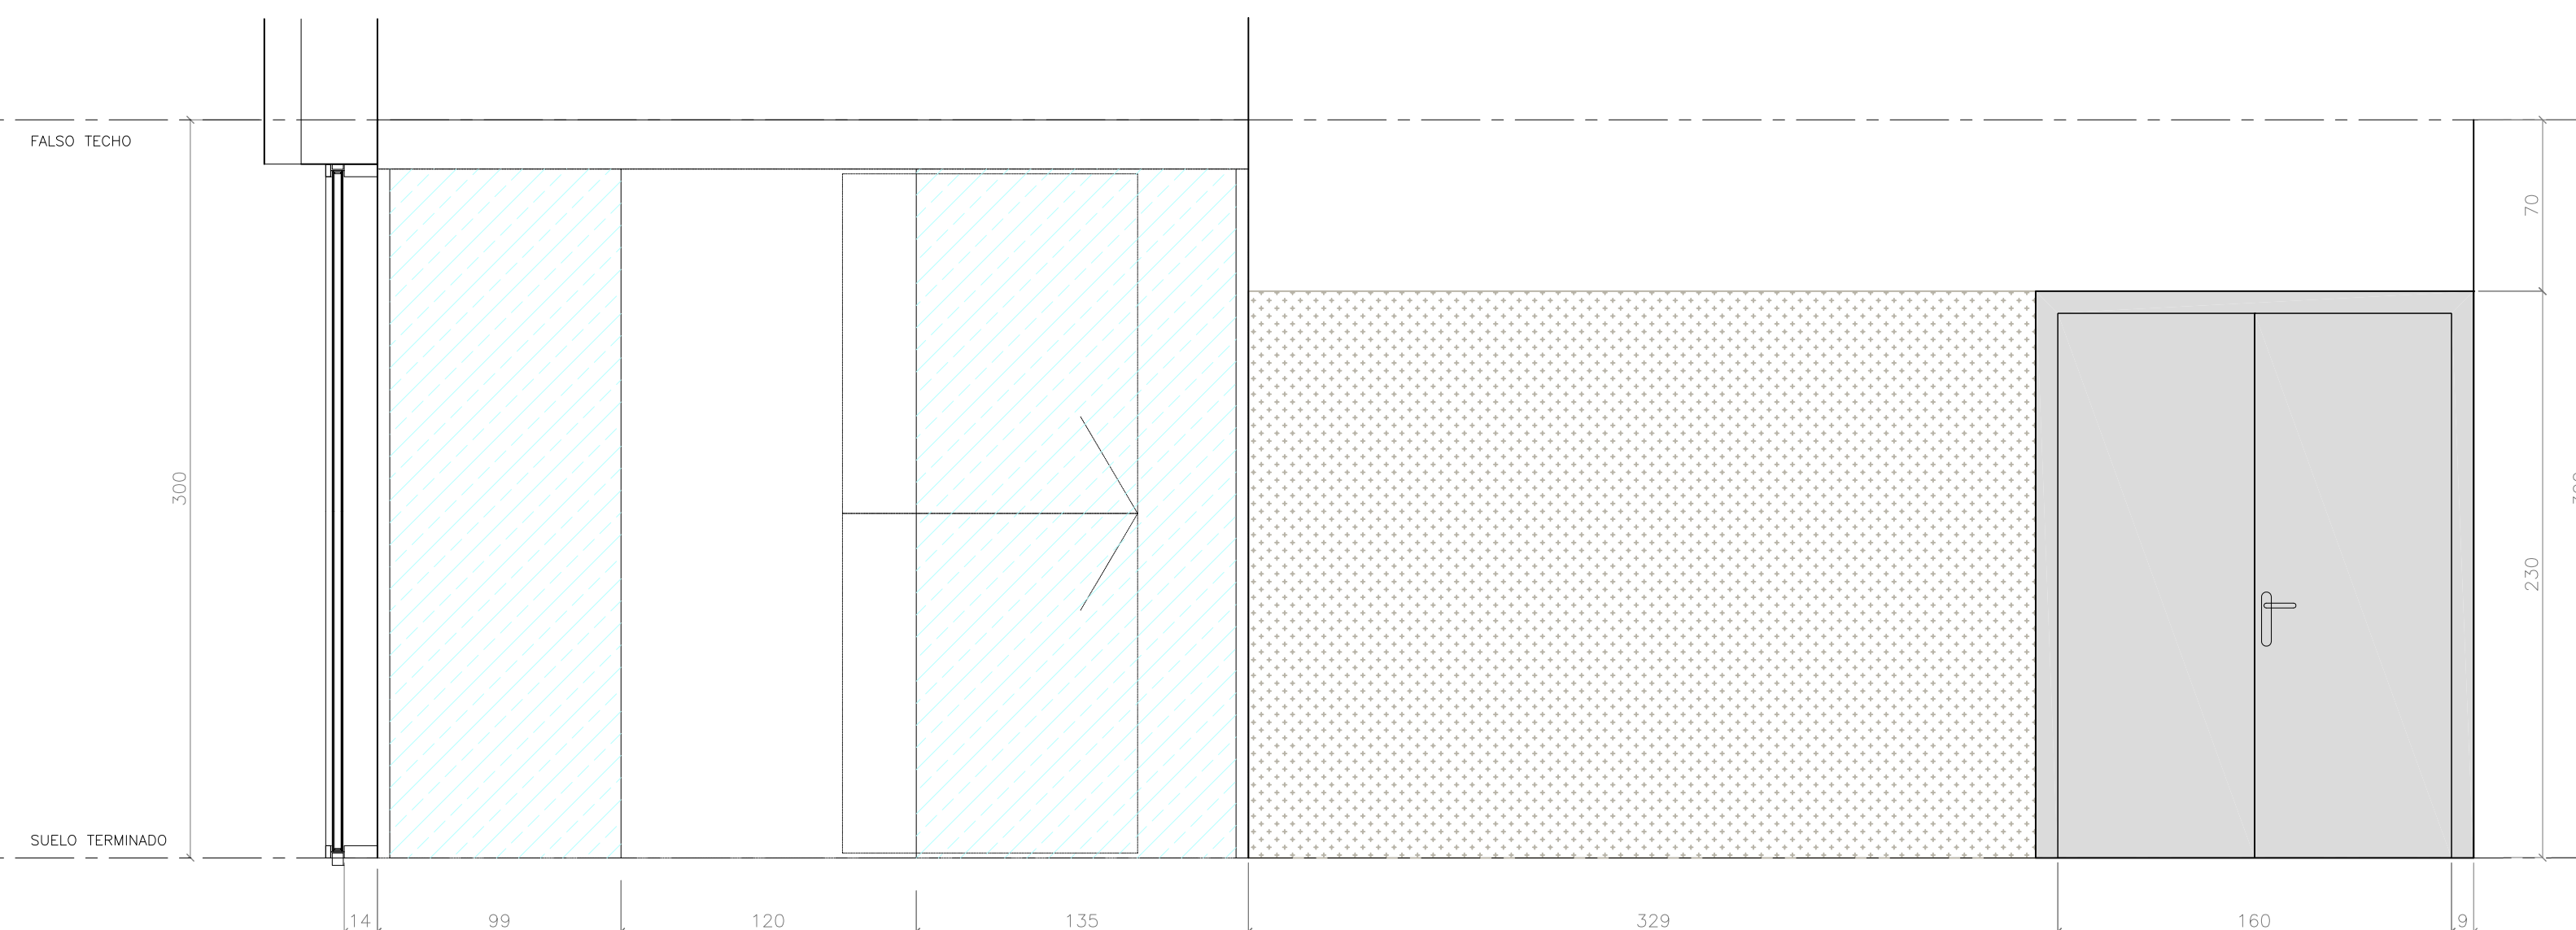


ALZADO 1

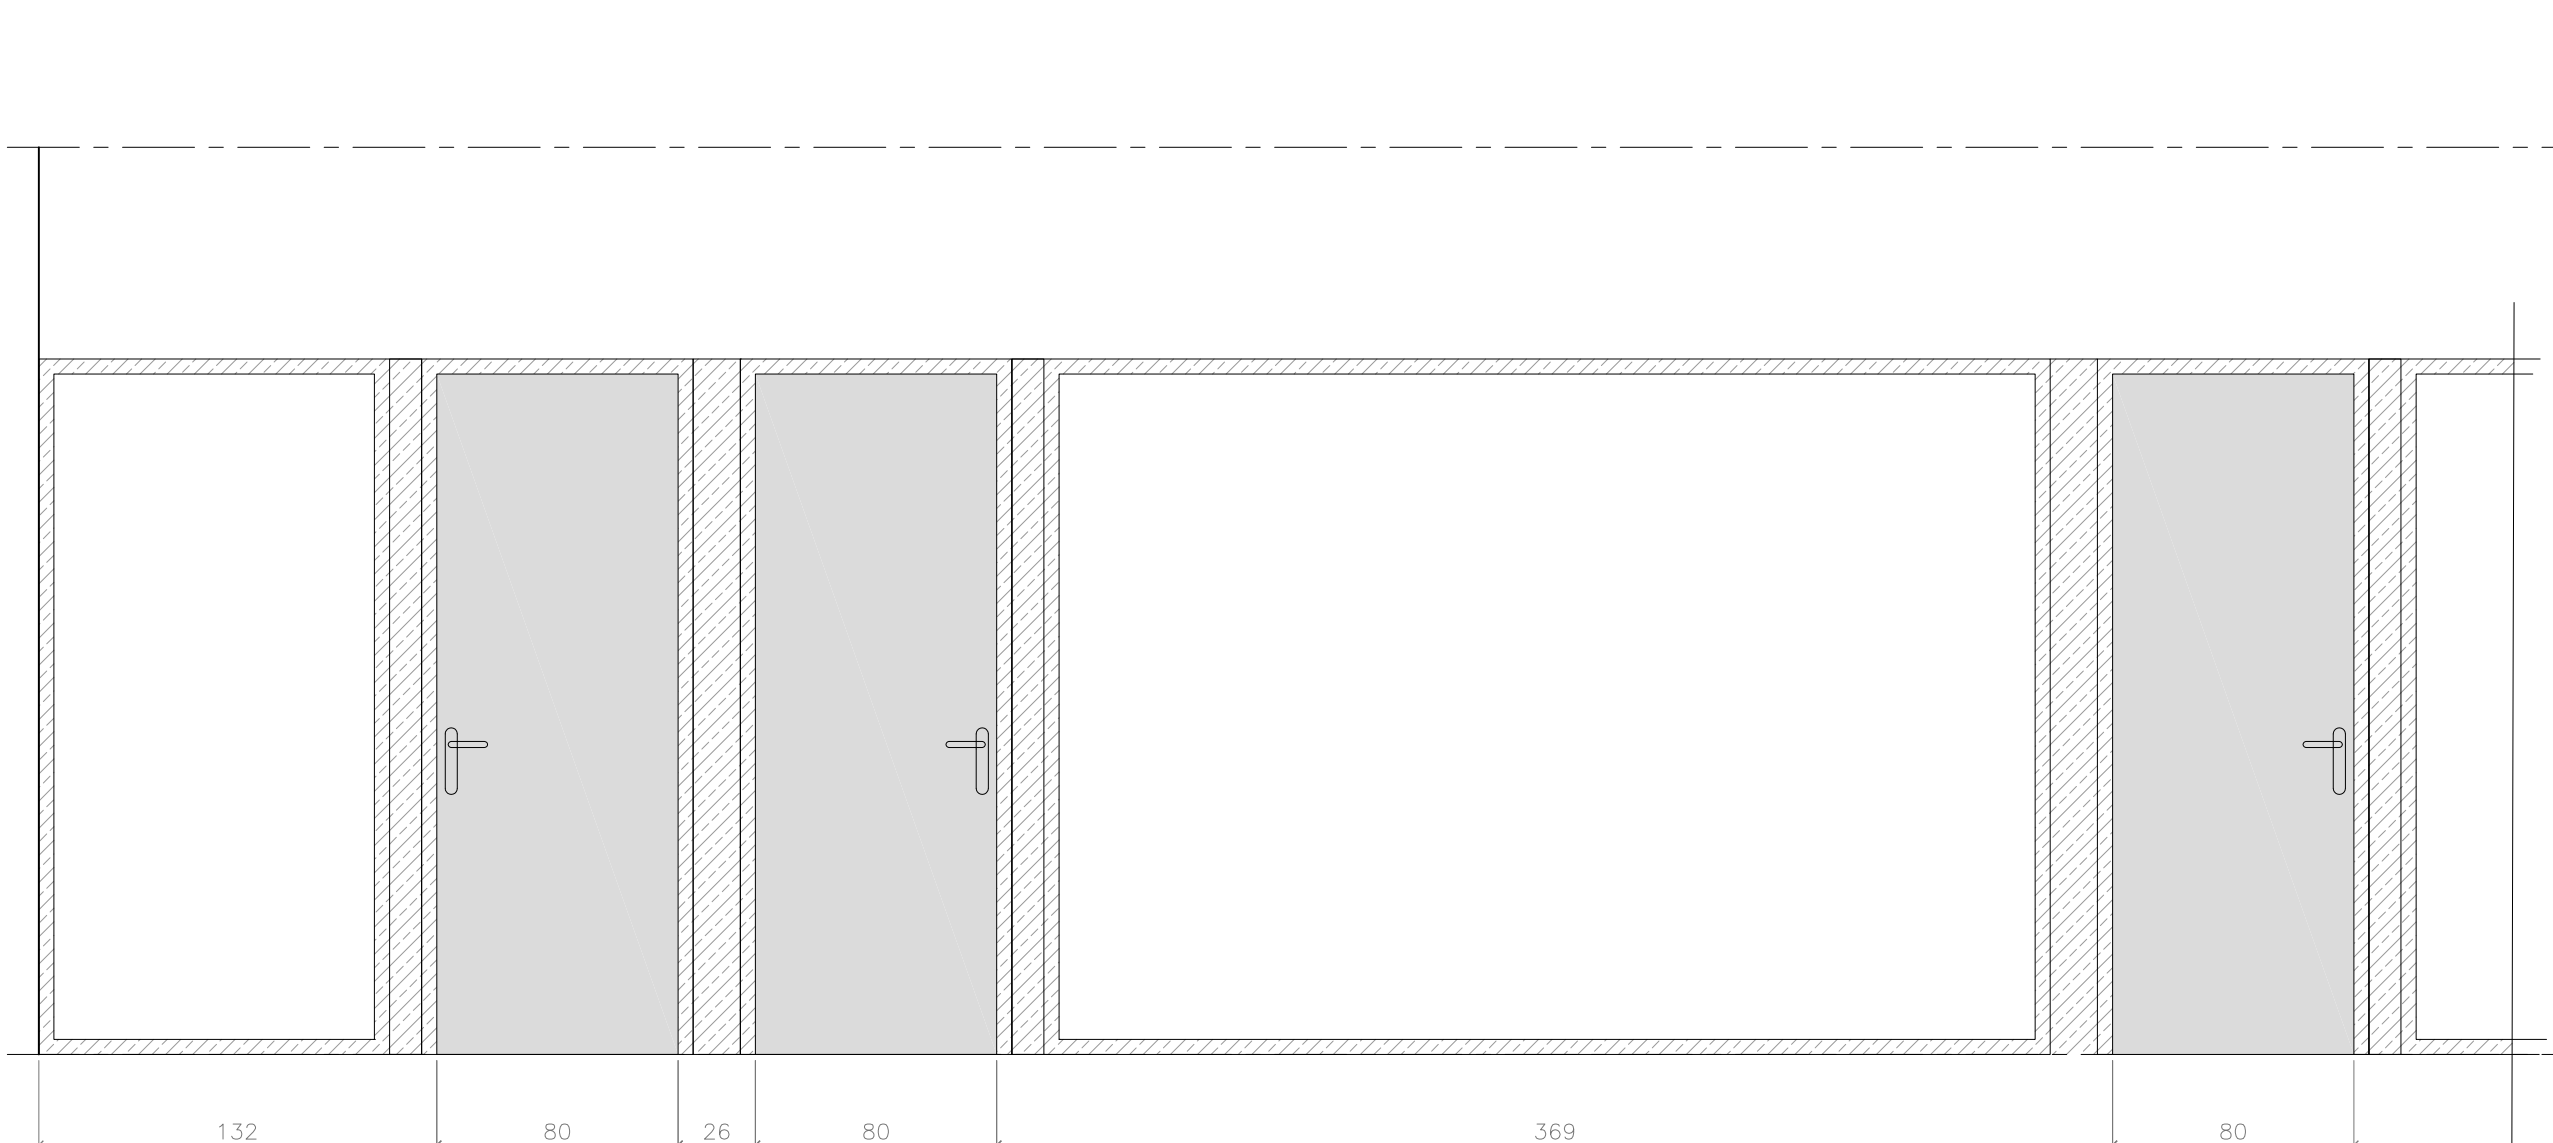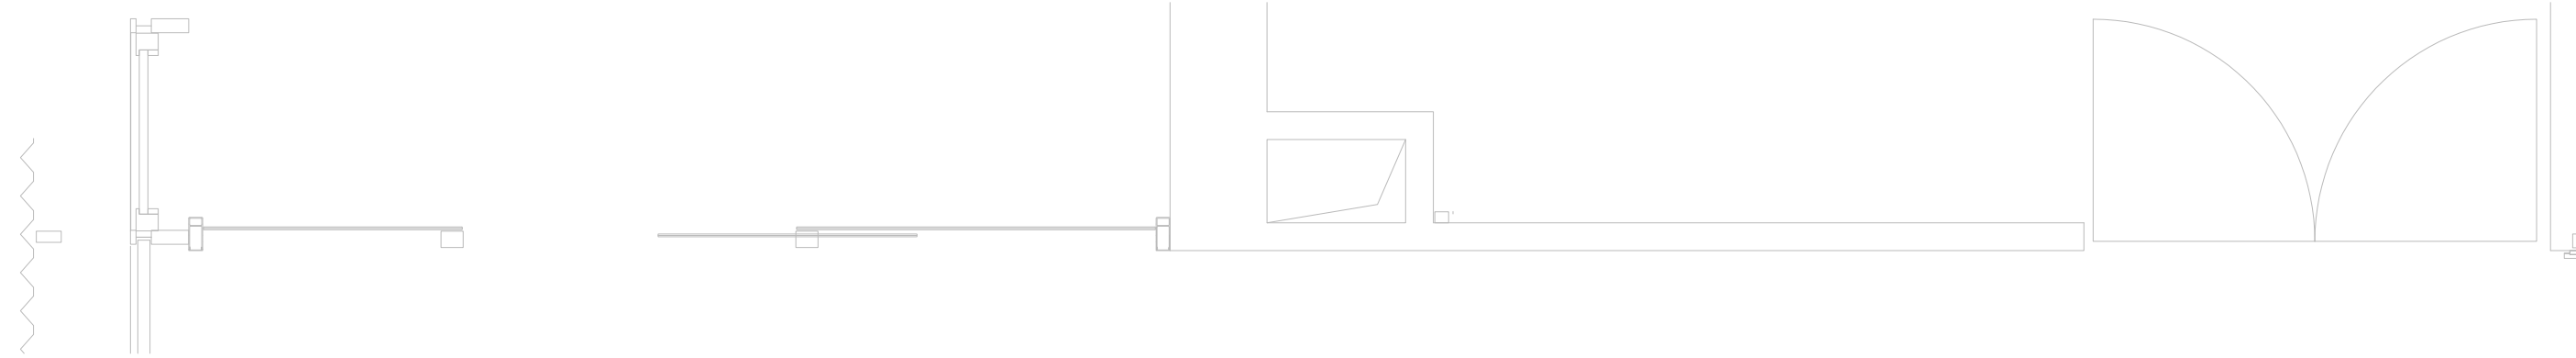

ALZADO 2

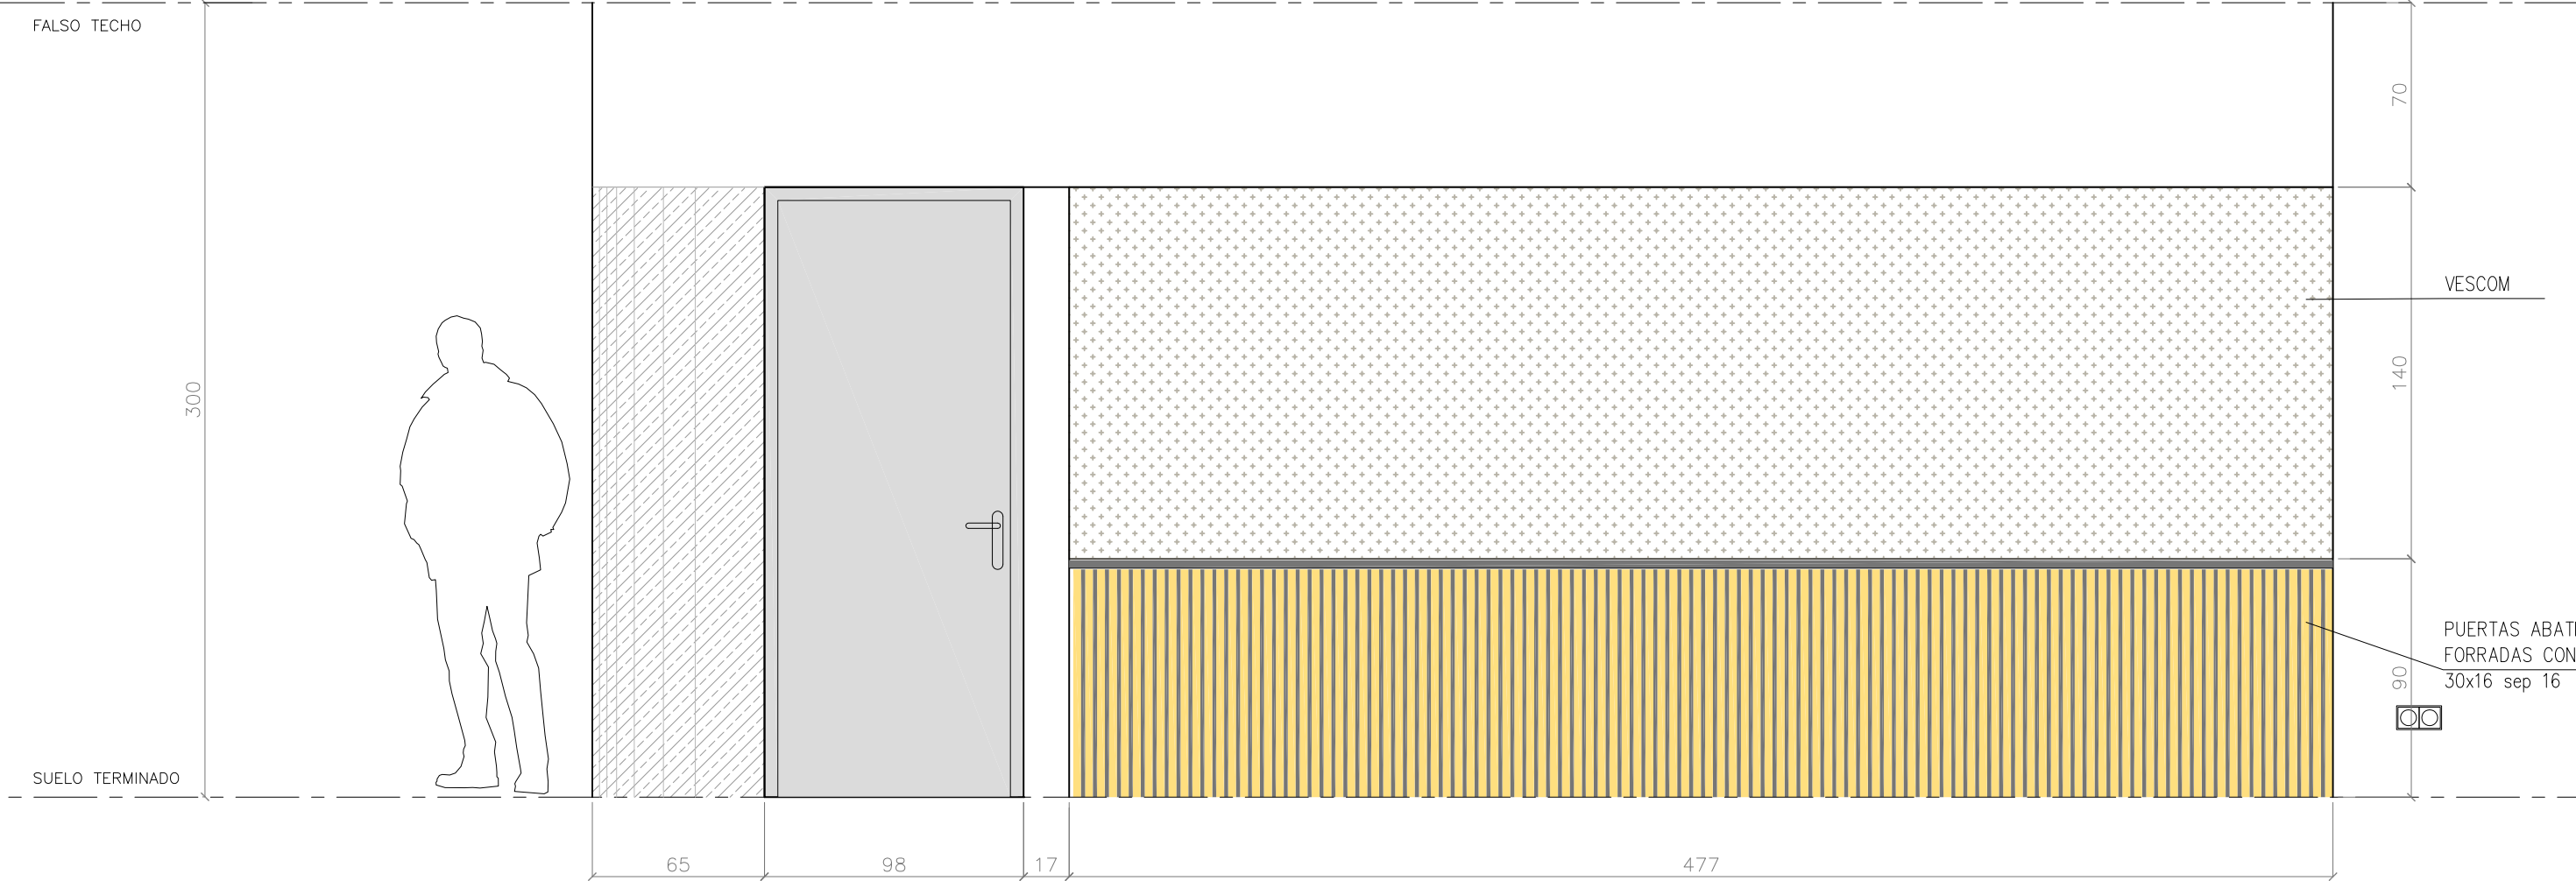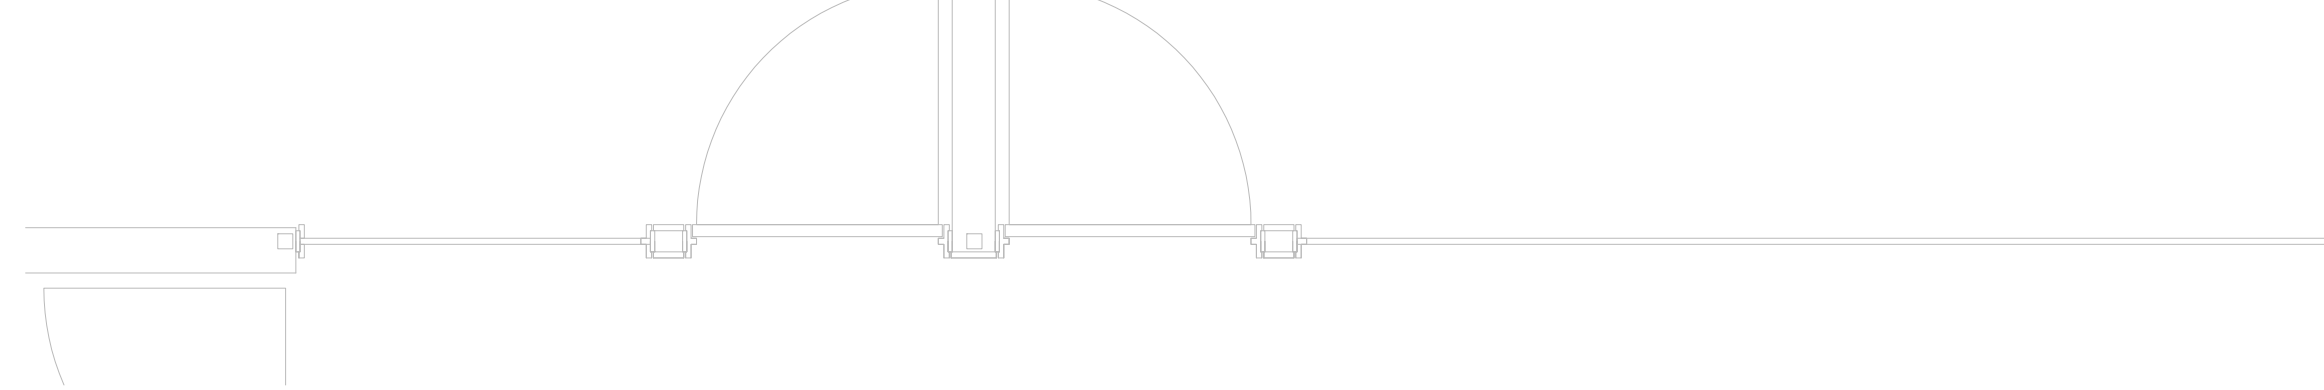


ALZADO 3

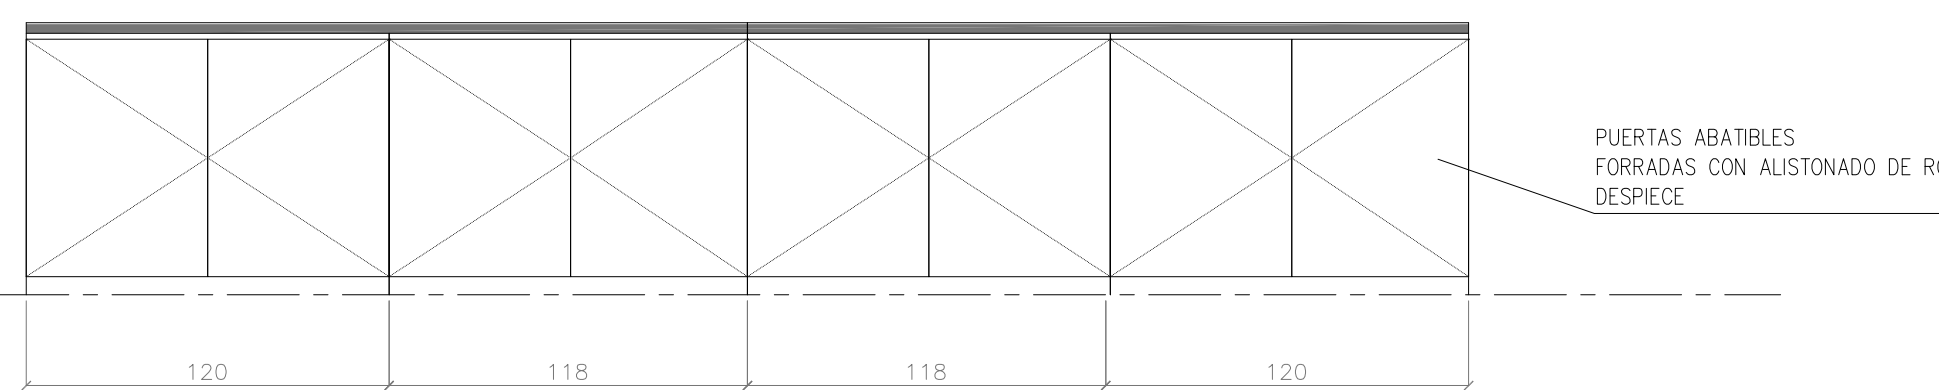



- VESCOM CLAY
- HPL FORMICA (F7927 ó F1079)
- ALISTONADO DE ROBLE 30x16 mm
- CHAPA ALUMINIO CURVA
- PINTURA


MB3 1 UD

TIPO ARMARIO OFFICE
FENOLICO TRESPA 20 mm
ARMARIOS BAJOS FORRADOS CON ALISTONADO
DE MADERA ROBLE 30x16 sep 16 mm
OCULTACION CON ESTOR ENROLLABLE OCULTO
FREGADERO INTEGRADO

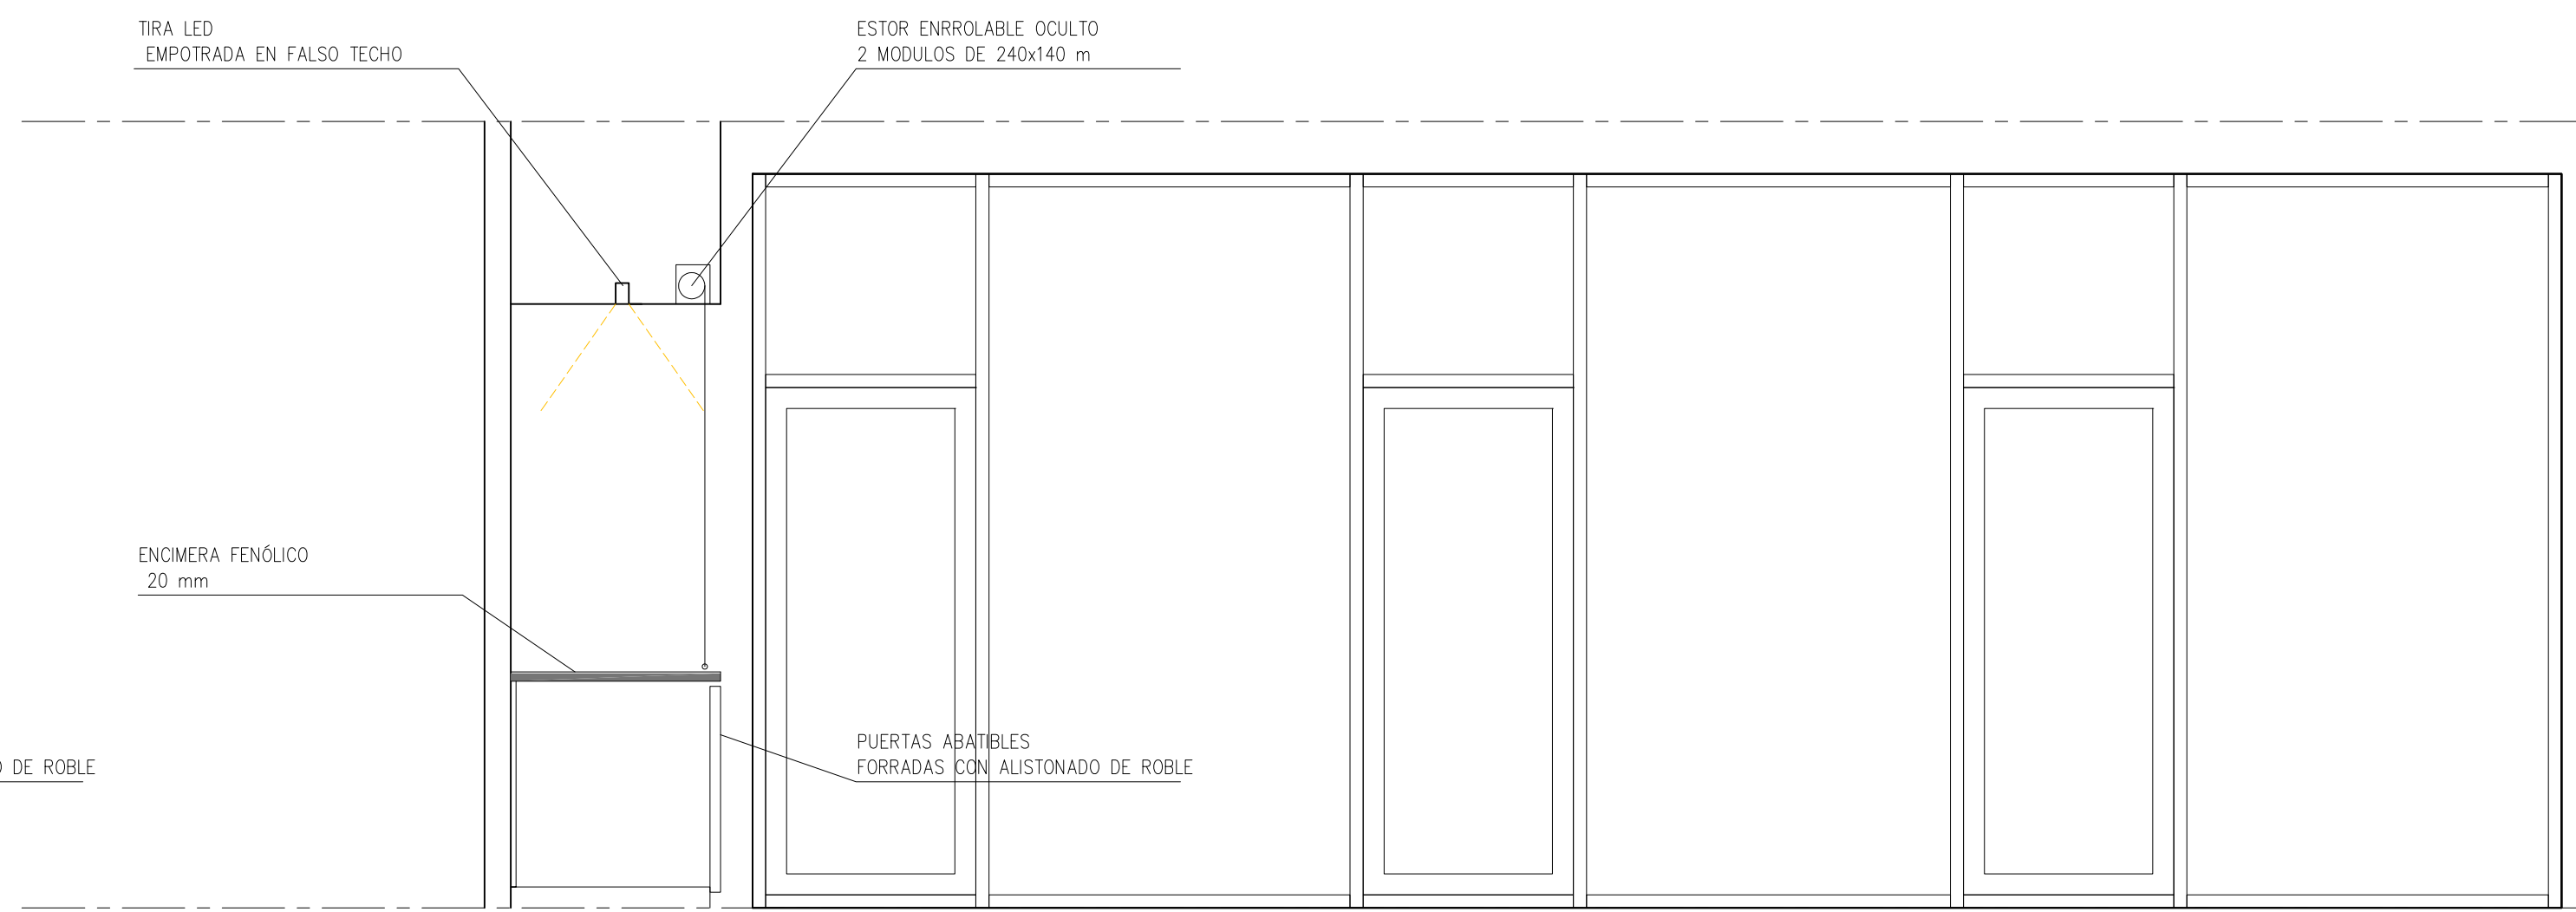


ALZADO 4

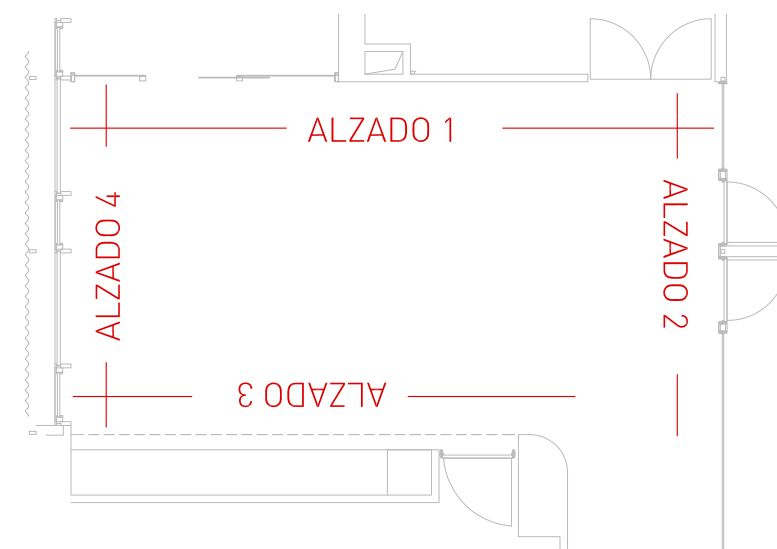
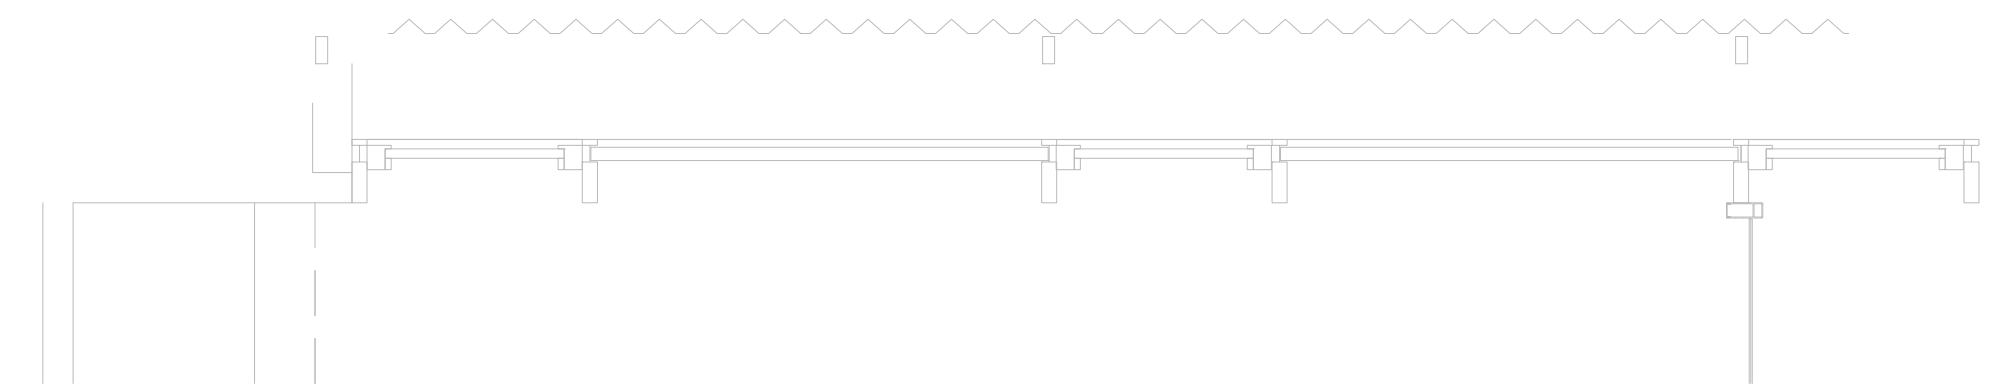


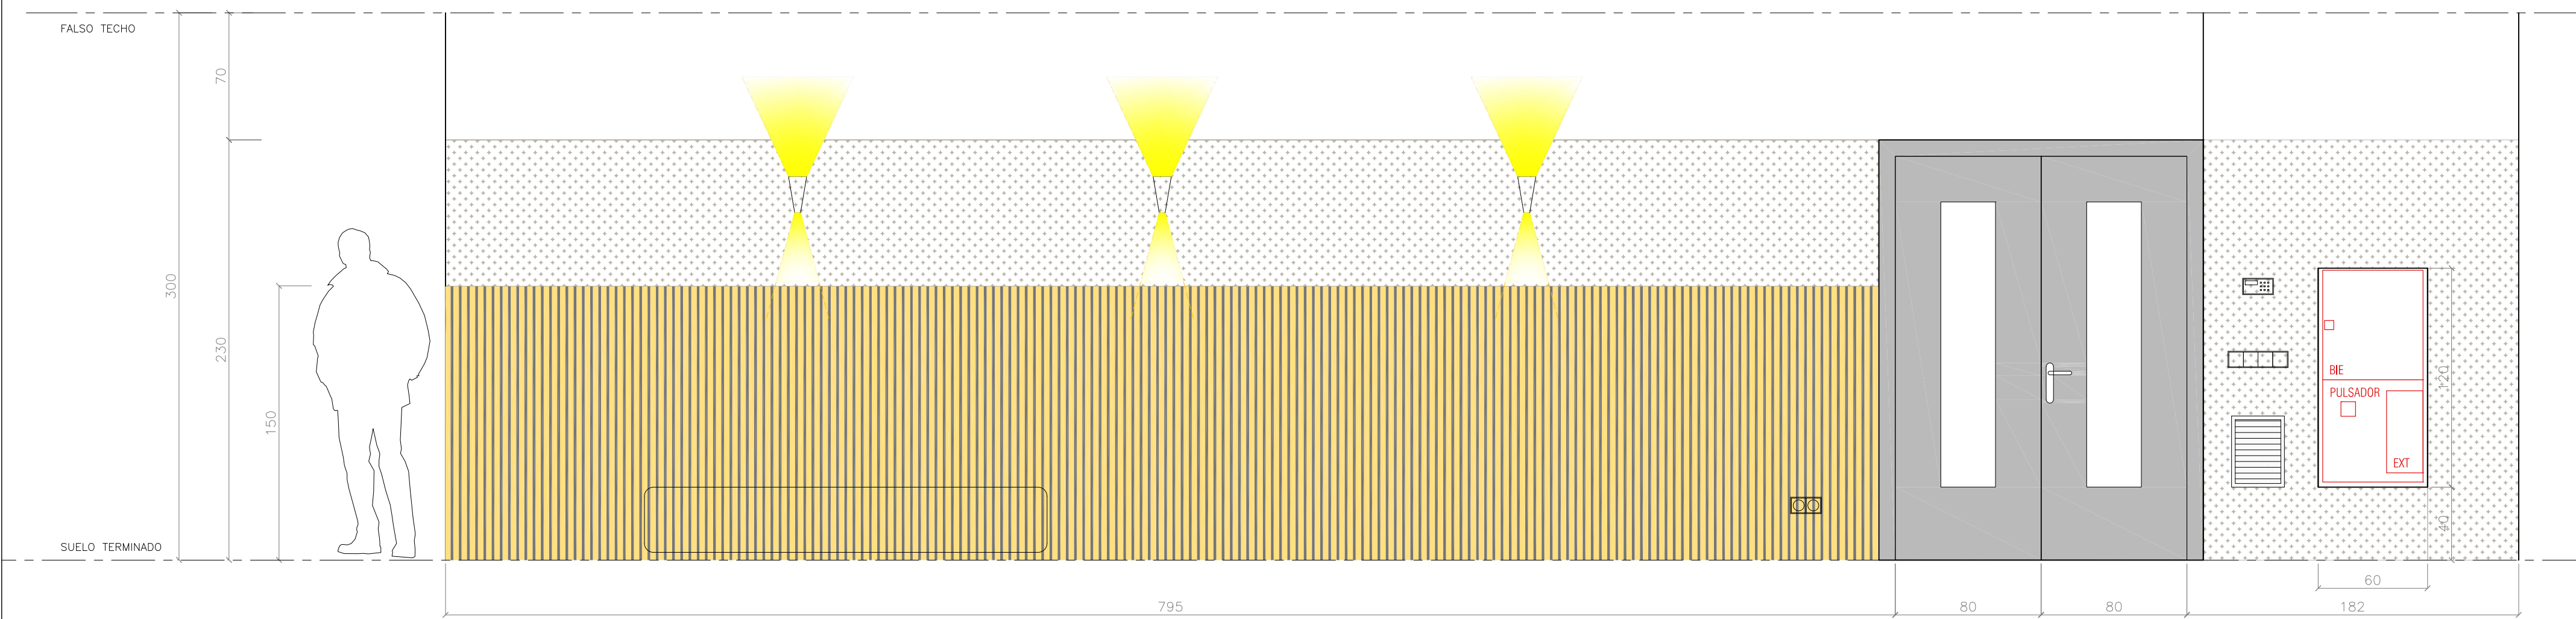


ALZADO 1

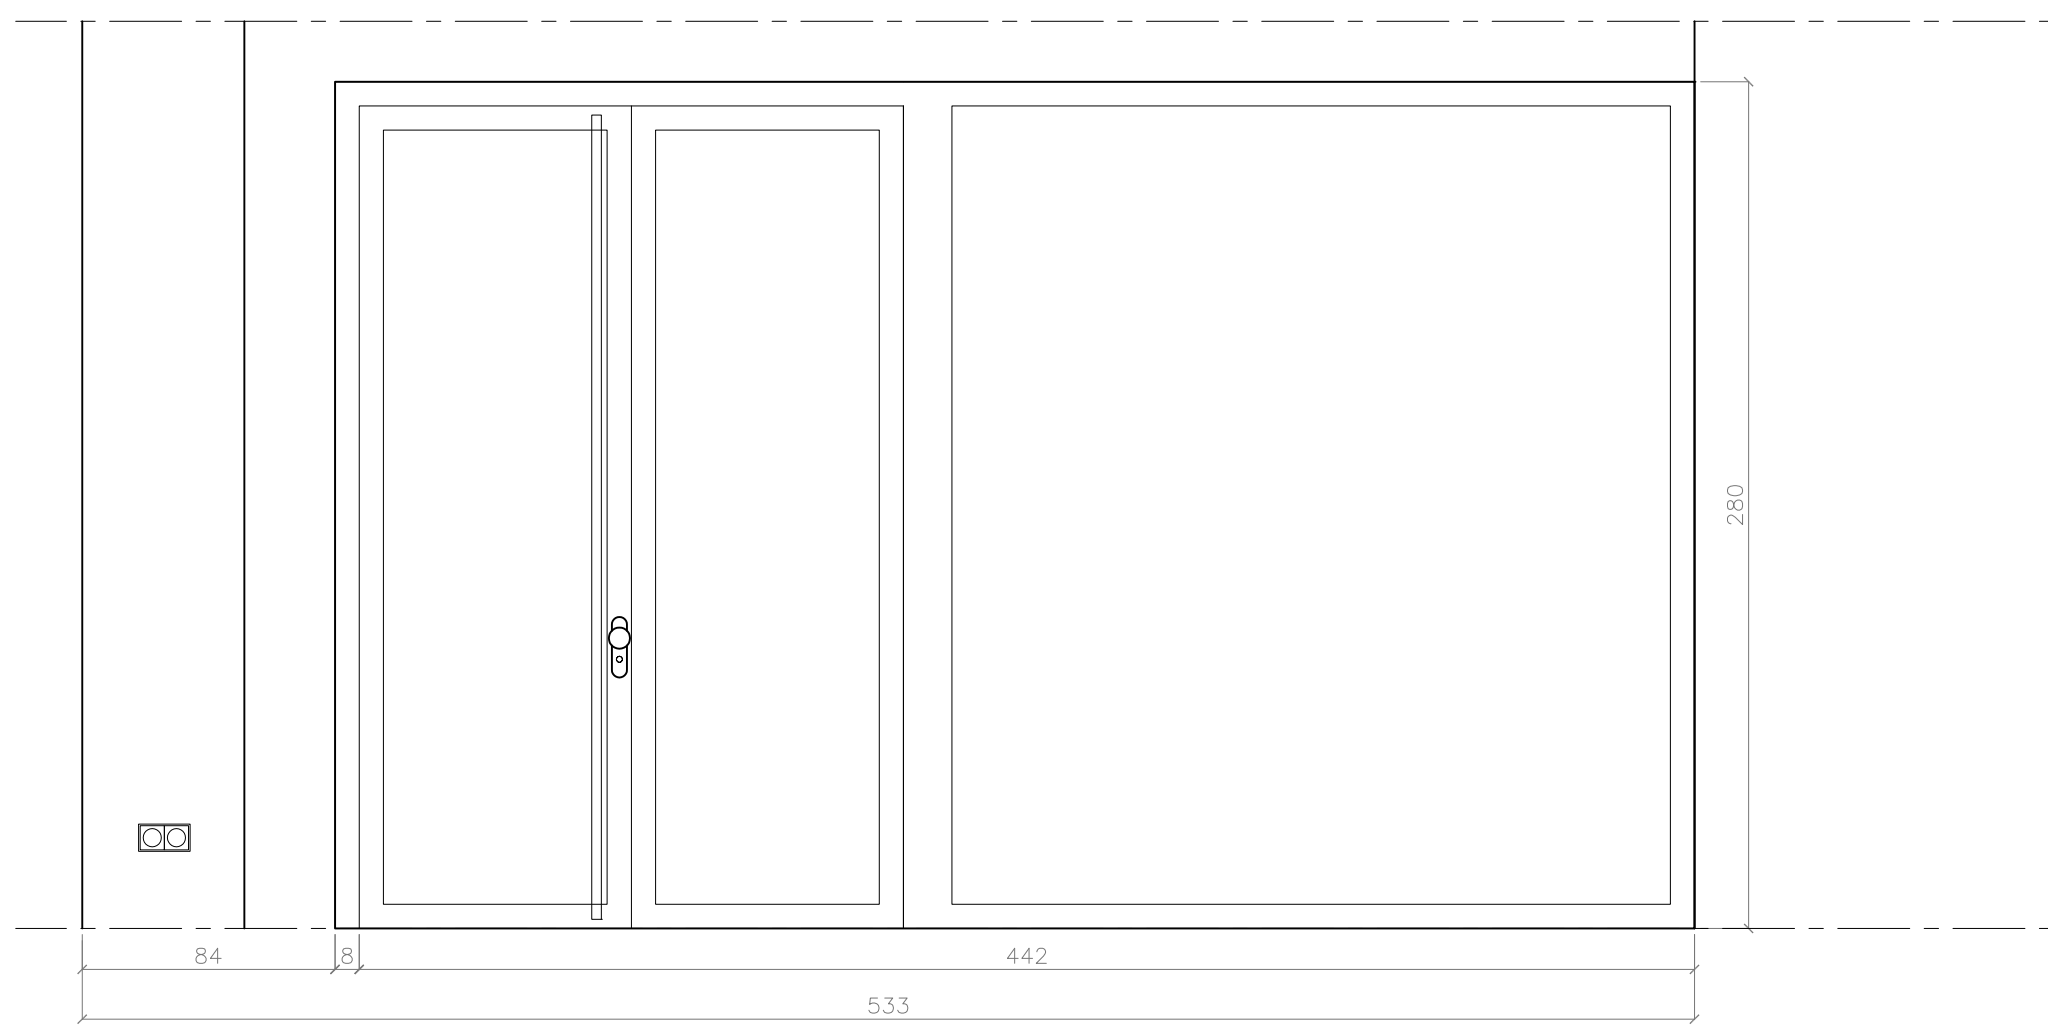


ALZADO 2

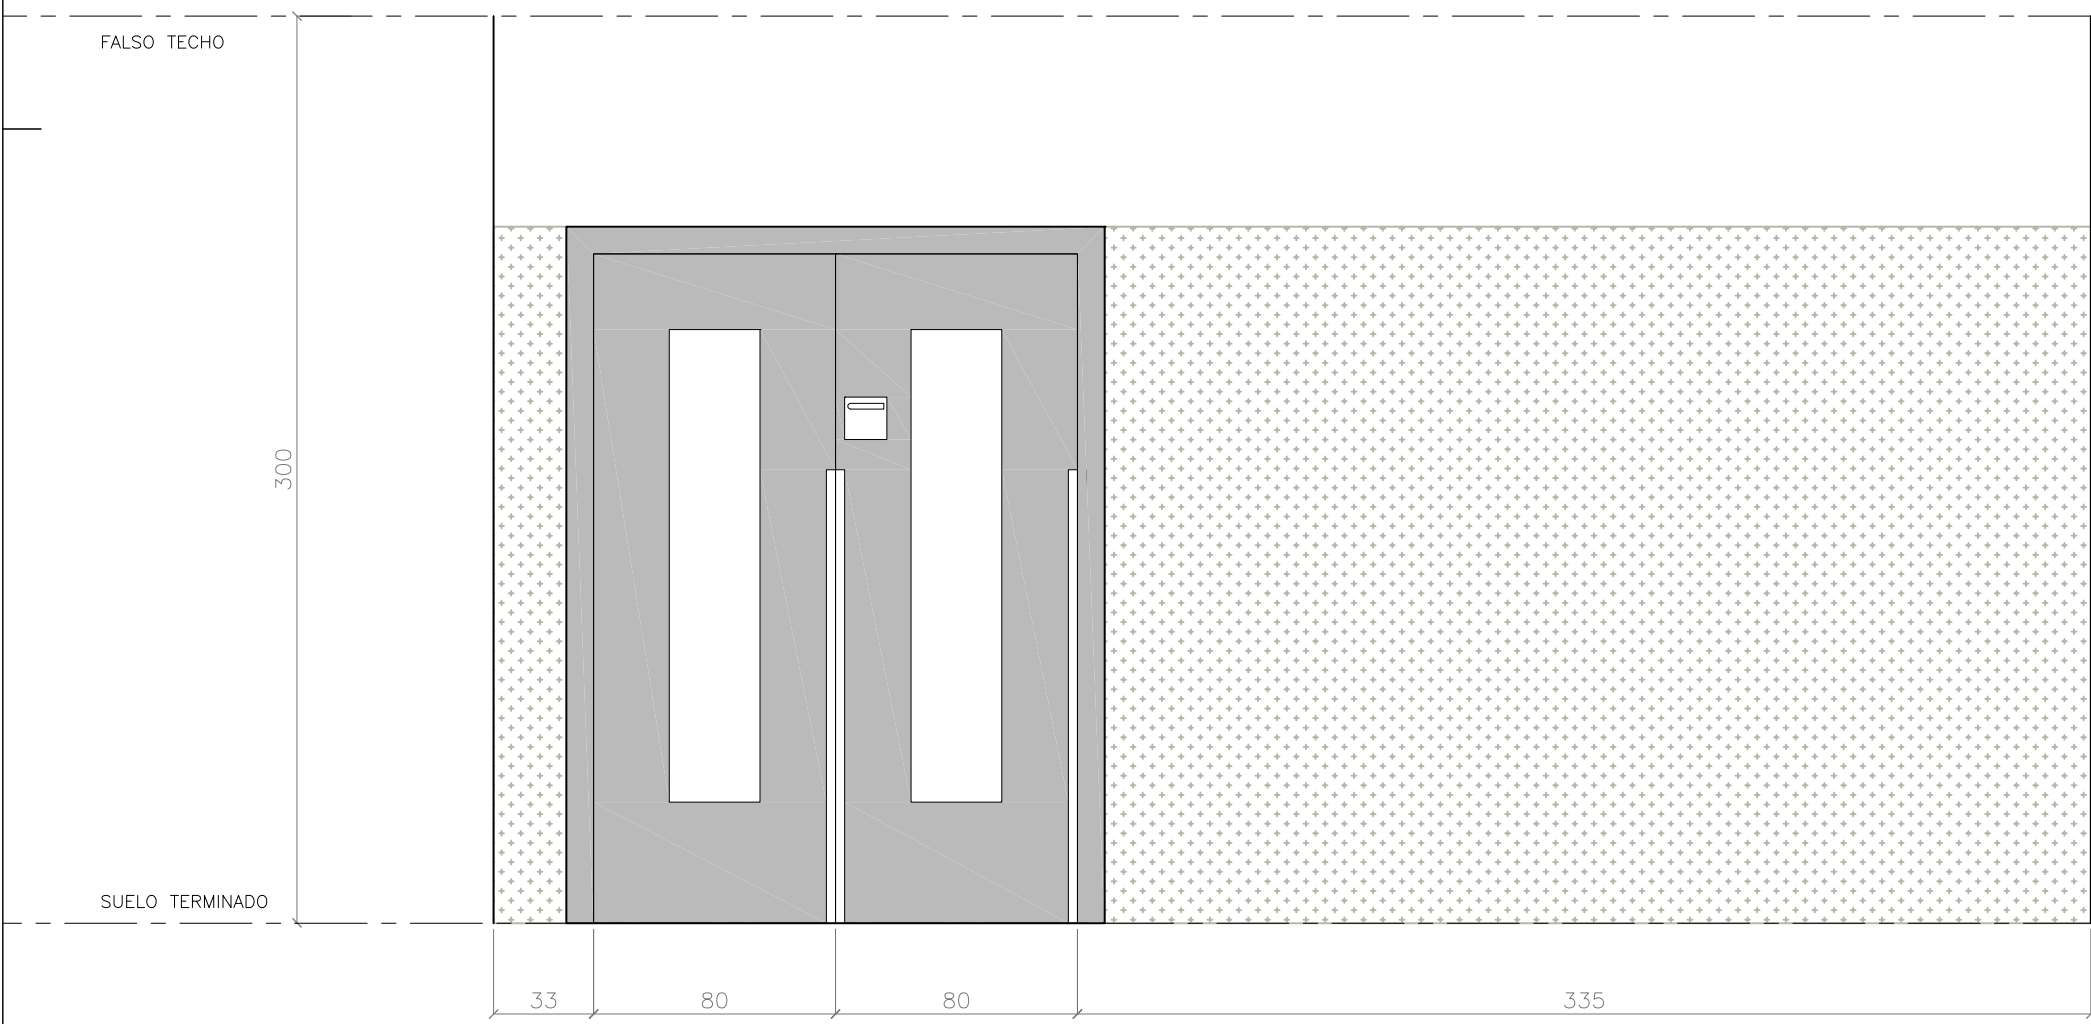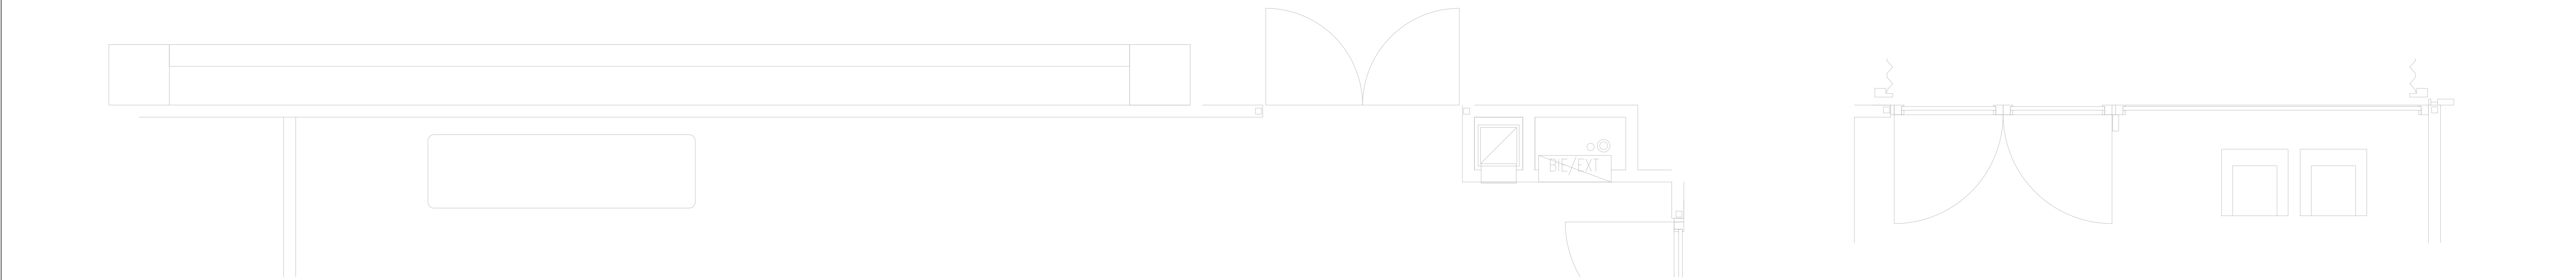

ALZADO 3

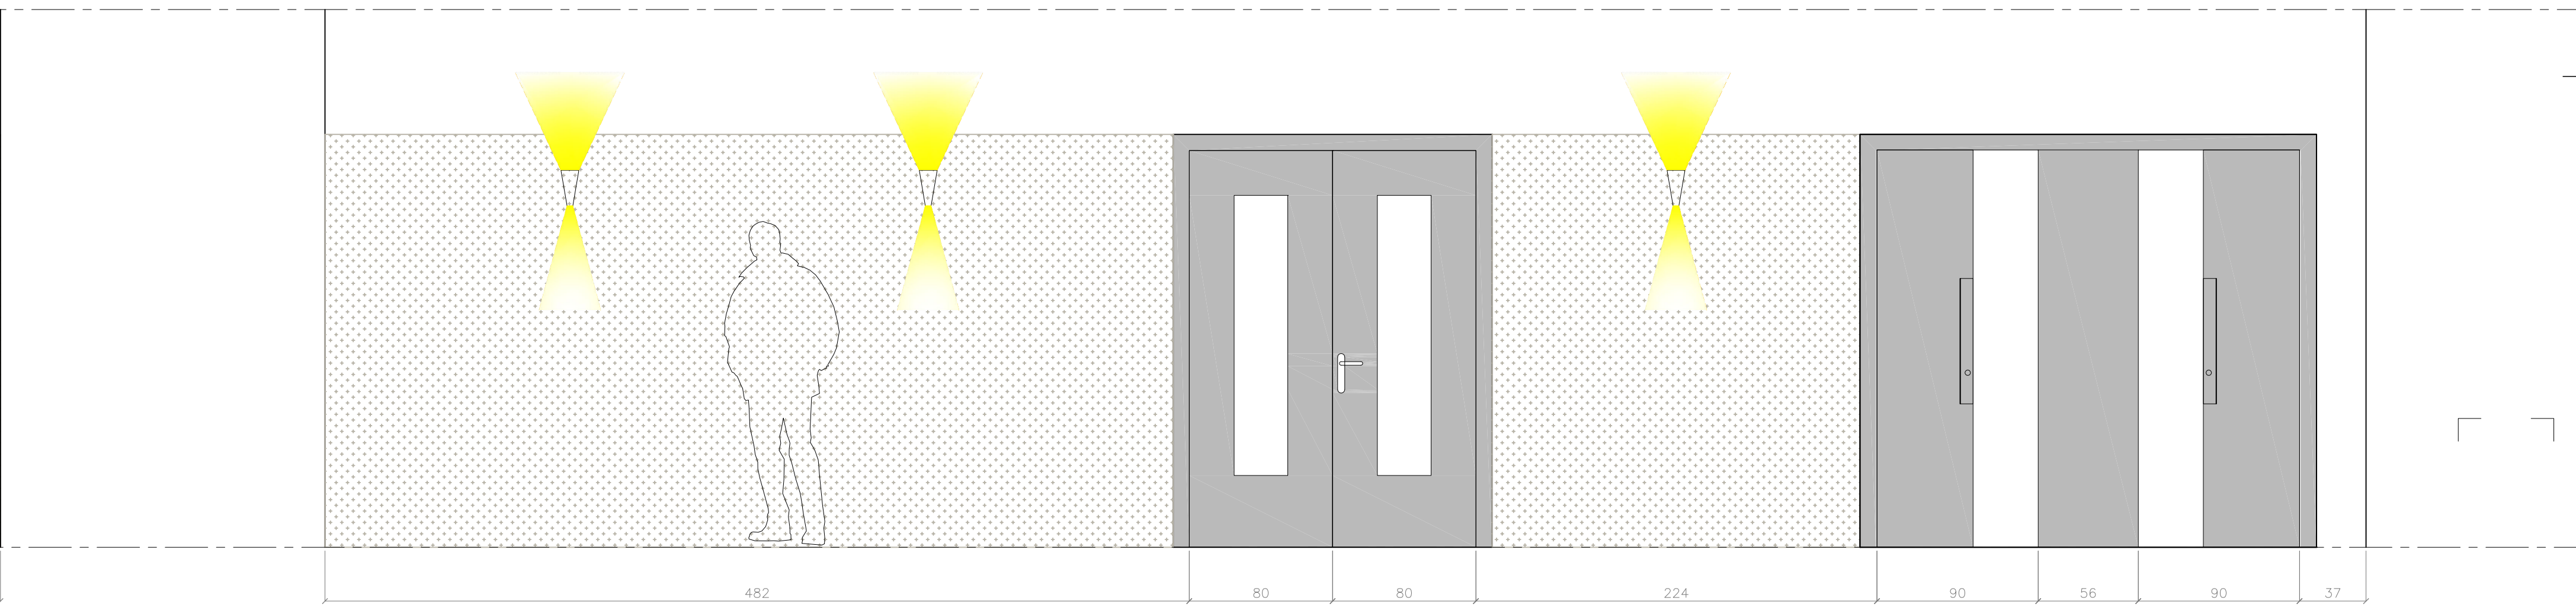

ALZADO 4

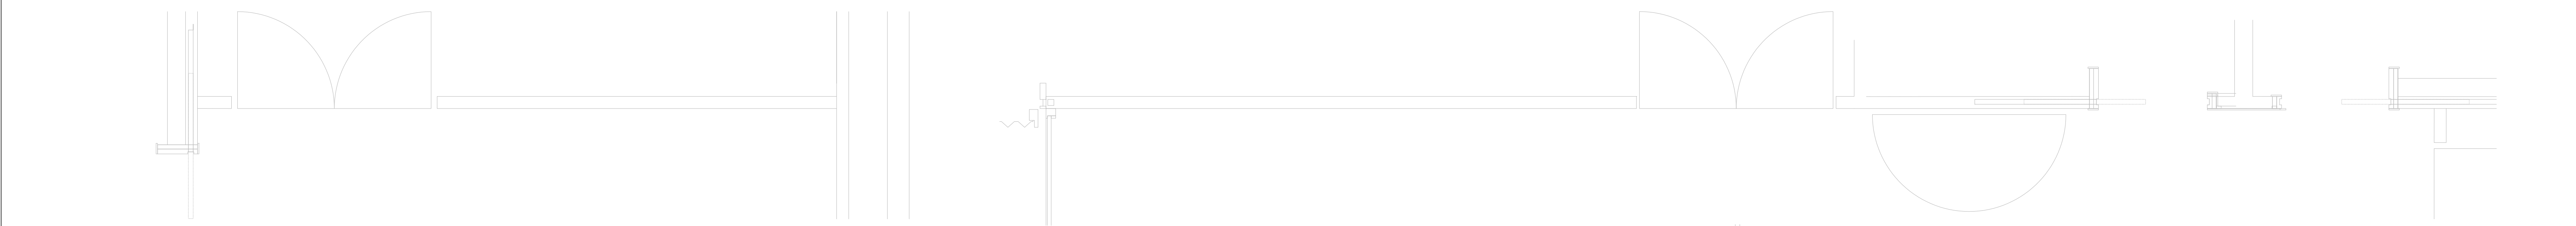

- VESCOM CLAY
- HPL FORMICA (F7927 ó F1079)
- ALISTONADO DE ROBLE 30x16 mm
- PINTURA

