

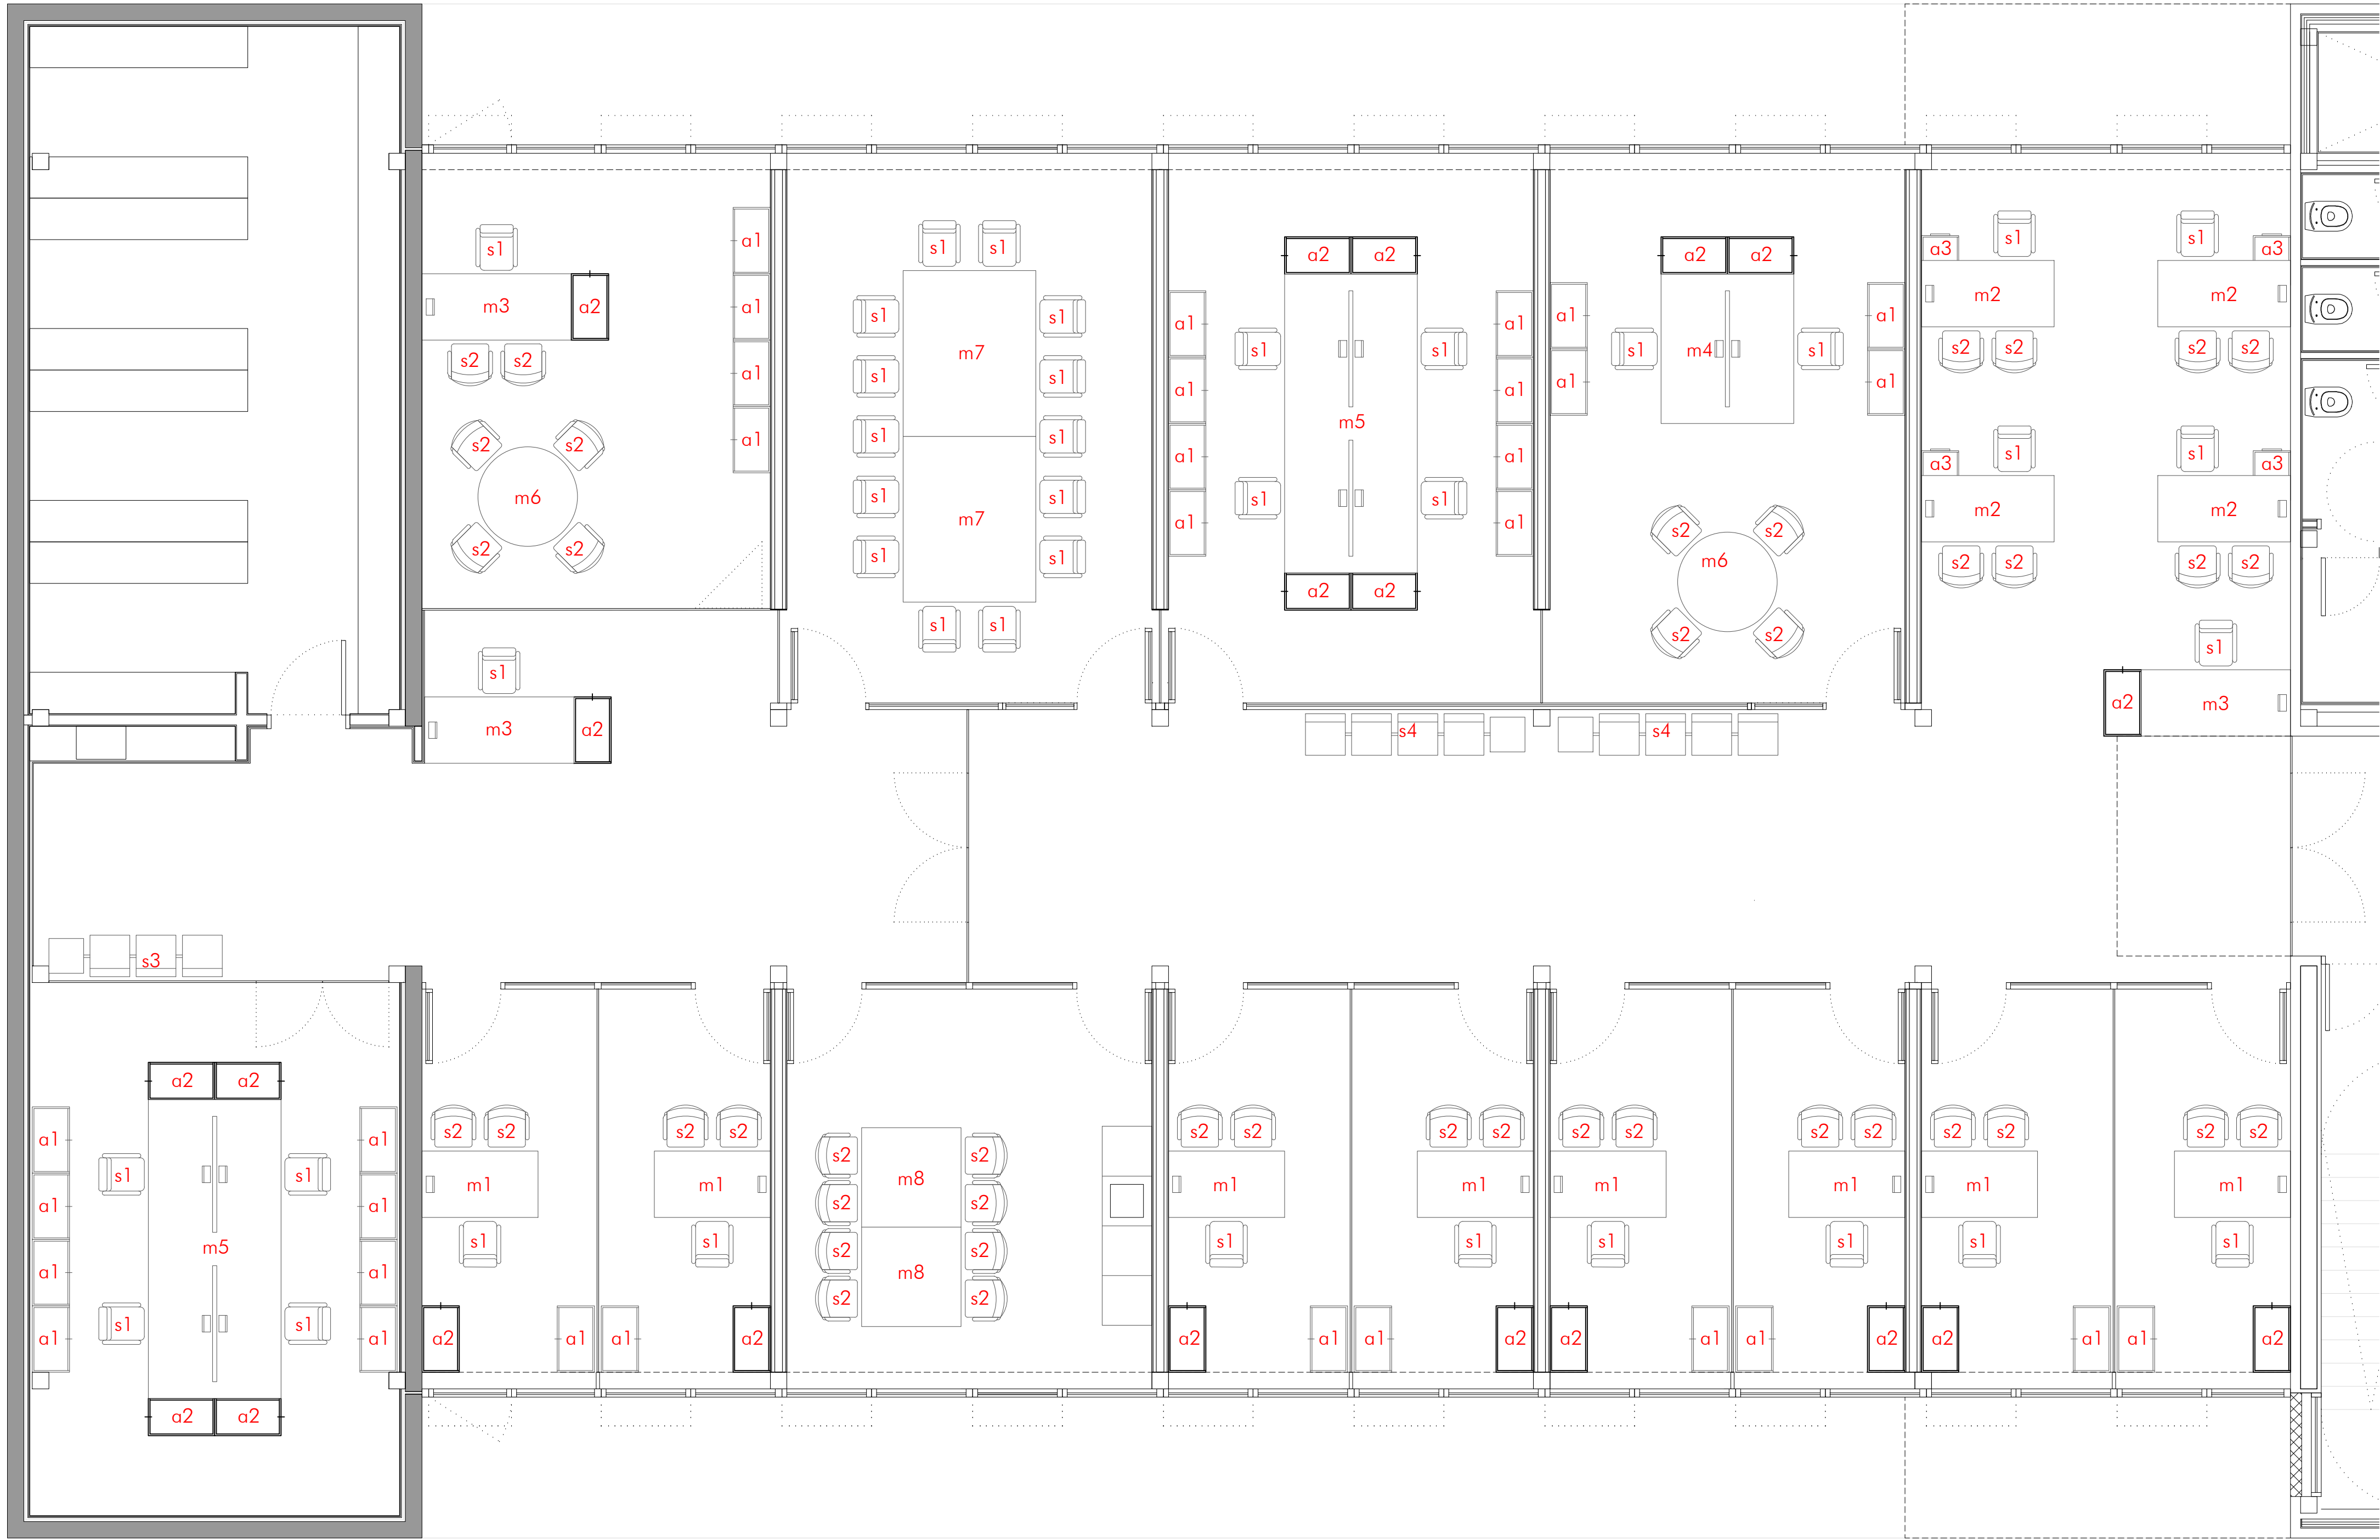


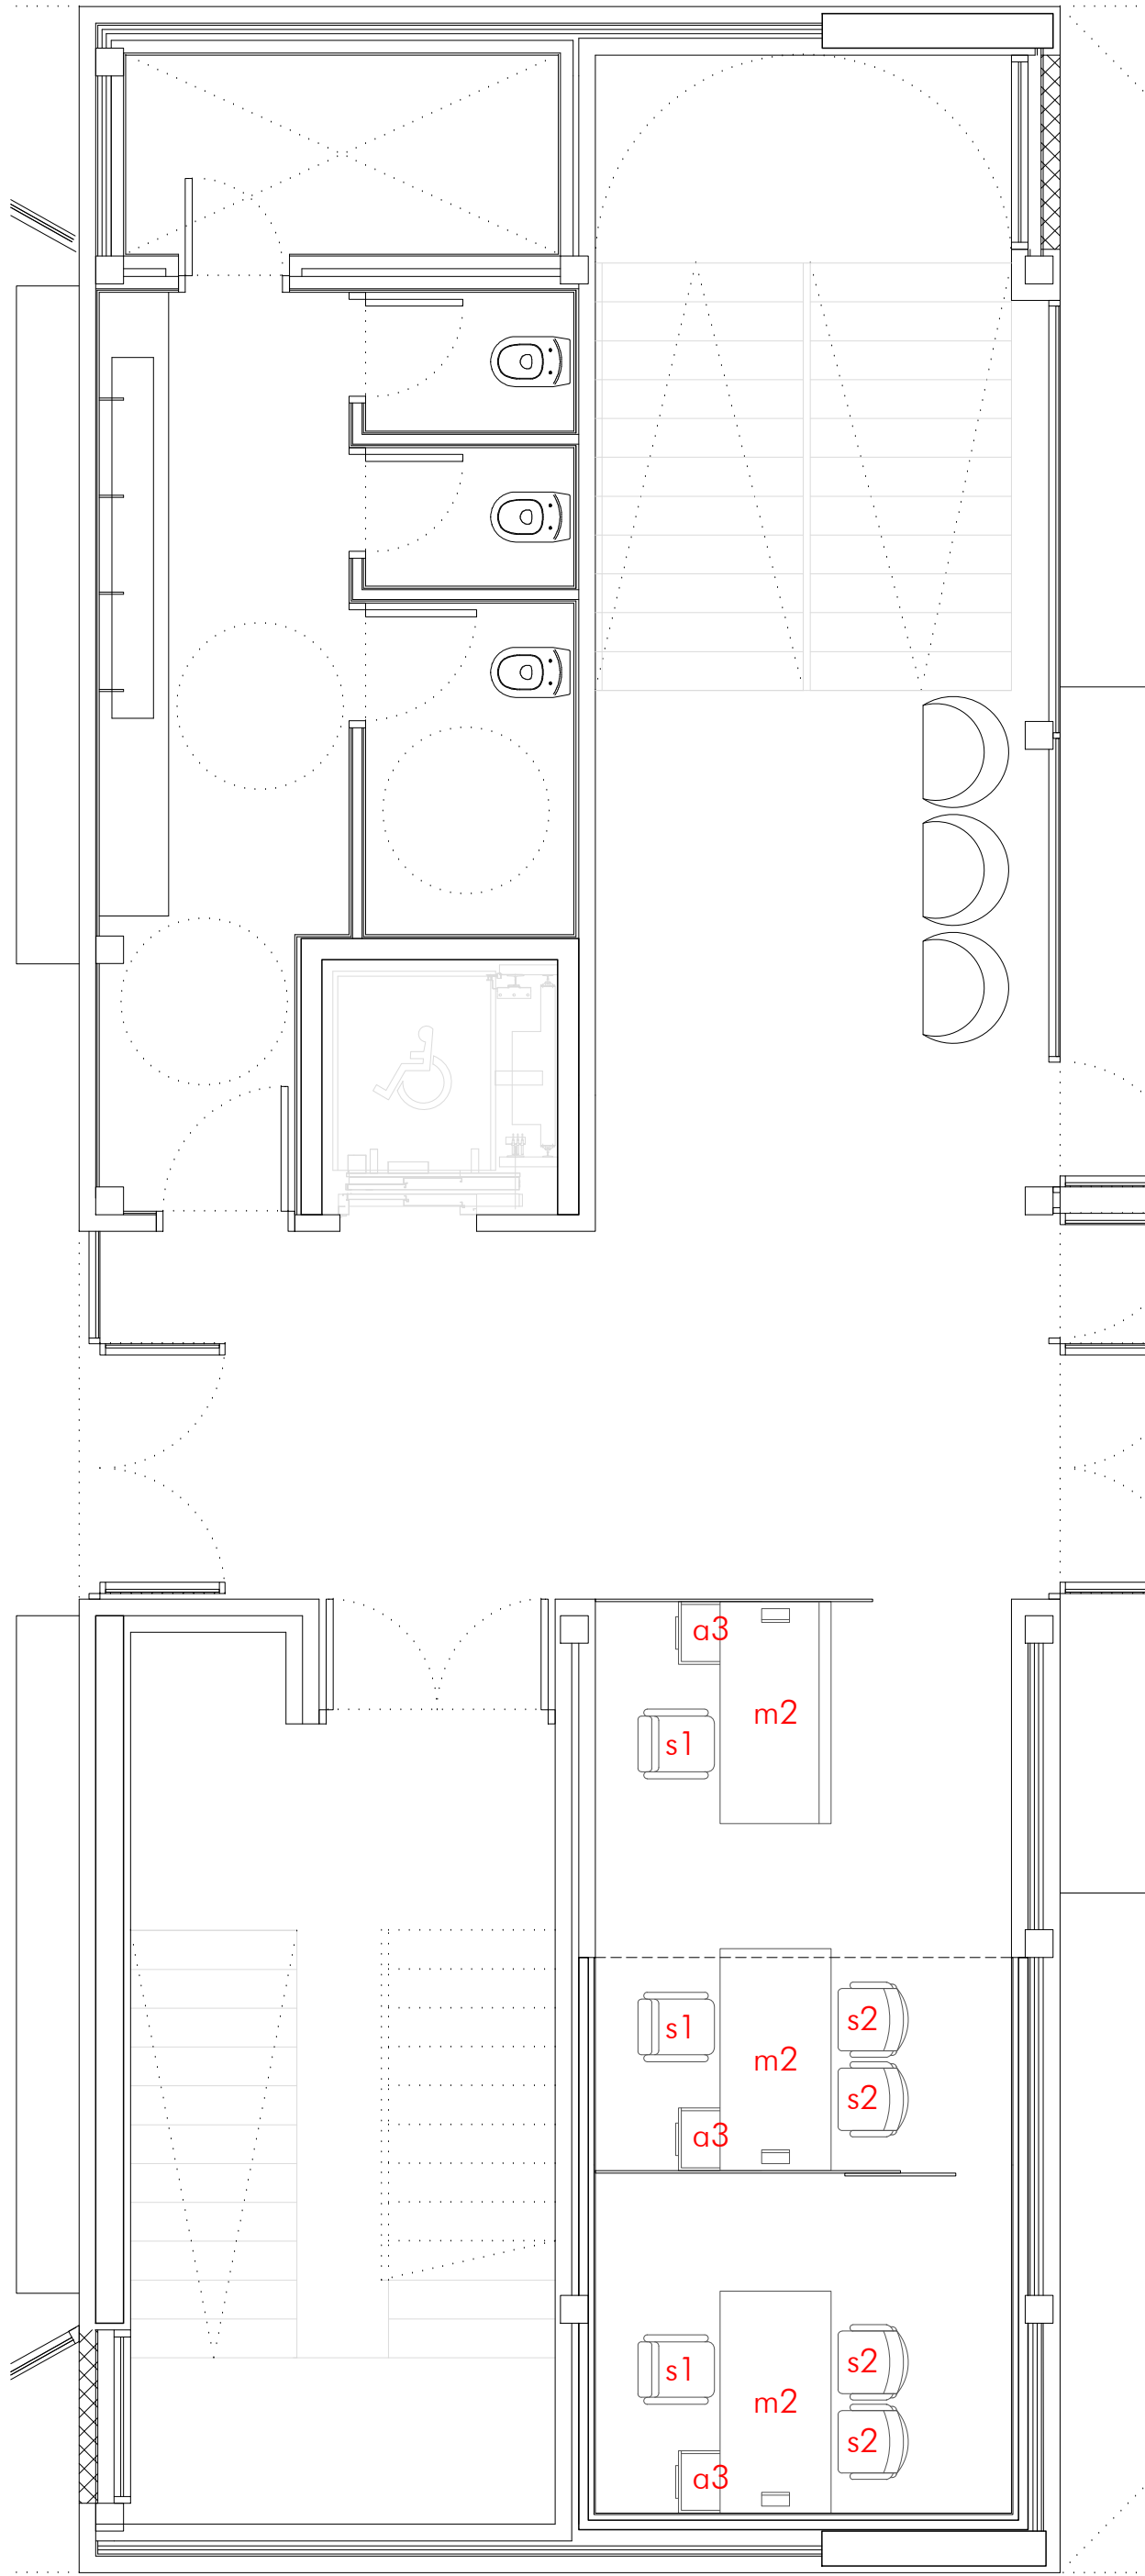

PLANTA PRIMERA

LEYENDA EQUIPAMIENTO

m1.	8ud	MESAS
m2.	7ud	MESA DE OFICINA 140x80
m3.	3ud	MESA DE OFICINA 160x80
m4.	1ud	MESA DE OFICINA DOS PUESTOS 180x160
m5.	2ud	MESA DE OFICINA CUATRO PUESTOS 360x160
m6.	2ud	MESA REDONDA DE REUNIÓN Ø120
m7.	2ud	MESA RECTANGULAR DE REUNIÓN 160x200
m8.	2ud	MESA CUADRADA DE REUNIÓN 120x120
s1.	42ud	SILLAS
s2.	46ud	SILLA OPERATIVA RESPALDO 62
s3.	1ud	SILLA CONFIDENTE
s4.	2ud	BANCADA 3 ASIENTOS + MESILLA LATERAL ZONA DE ESPERA
a1.	32ud	BANCADA 4 ASIENTOS + MESILLA LATERAL ZONA DE ESPERA
a2.	21ud	ARMARIOS
a3.	7ud	ARMARIO ALTO 80/45/200
		CAJONERA 80X45
		CAJONERA BAJO MESA

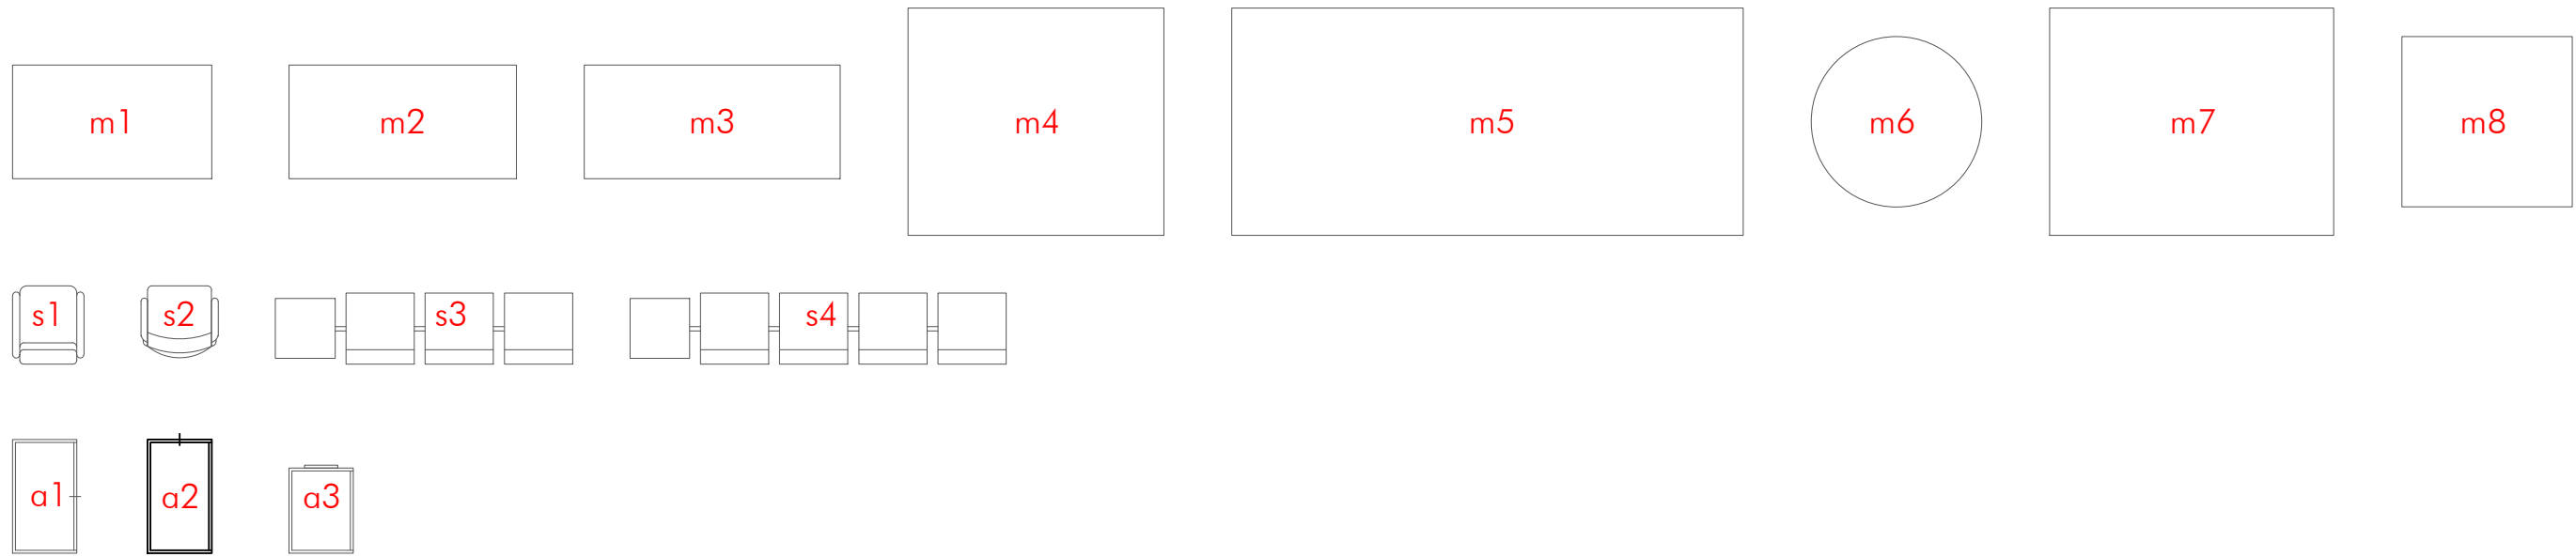

PLANTA BAJA



PROYECTO DE EJECUCIÓN
ADAPTACIÓN DE PLANTA 1 EN CENTRO CÍVICO PARA OFICINAS AYTO DE ORKOIEN
25027
DICIEMBRE 2025

ARQUITECTOS:
SANTIAGO IBARRURI S. MIGUEL ANGEL ZABALA I. NAITE ZABALA I. JESUS MARIA ARTEAGA E.

ARQUITECTO COLABORADOR: FCO JAVIER MARTINEZA

EQUIPAMIENTO
MOBILIARIO
E1-R4

REPÚBLICA DE ESPAÑA
MINISTERIO DE VIVIENDA Y POLÍTICA TERRITORIAL
Nº REVISIÓN: 1
FECHA REVISIÓN: 15/12/2025
REVISADO POR: JAVIER MARTINEZA

