



Memoria Técnica Valorada

AMPLIACION TERRAZA BAR OLLOKI

situación
PARCELA 1023 POLIGONO 1. AVENIDA DE ESTERIBAR 285. DE OLLOKI, NAVARRA

promotor
AYUNTAMIENTO DE ESTERIBAR

plano de
SITUACION EMPLAZAMIENTO
PARCELA DOTACIONAL DE OLLOKI. ZONA DE ACTUACIÓN

AdC
ARQUITECTOS
J. Emilio Olloki Barrasa
Ignacio Alcázar Seminario
Luis Benítez - Arquitecto
Plaza Eguaki 1, 31192 Mutilva.
T: 948 361 861.
Web: www.adcarquitectos.es


fecha
noviembre 25

nº proyecto
2510

nº plano

01
escala
A3 1:1500
modifica a
xxxxx
2510_base_01

EL PRESENTE DOCUMENTO ES COPIA DE SU ORIGINAL DEL QUE ES AUTOR ARQUITECTURA Y GESTIÓN. ADZ. ARQUITECTOS S.L.P. SU UTILIZACIÓN TOTAL O PARCIAL, ASÍ COMO CUALQUIER REPRODUCCIÓN O CESIÓN A TERCEROS, REQUIEREN LA PREVA AUTORIZACIÓN EXPRESA DE SU AUTOR QUEDANDO EN TODO CASO PROHIBIDA CUALQUIER MODIFICACIÓN UNILATERAL.

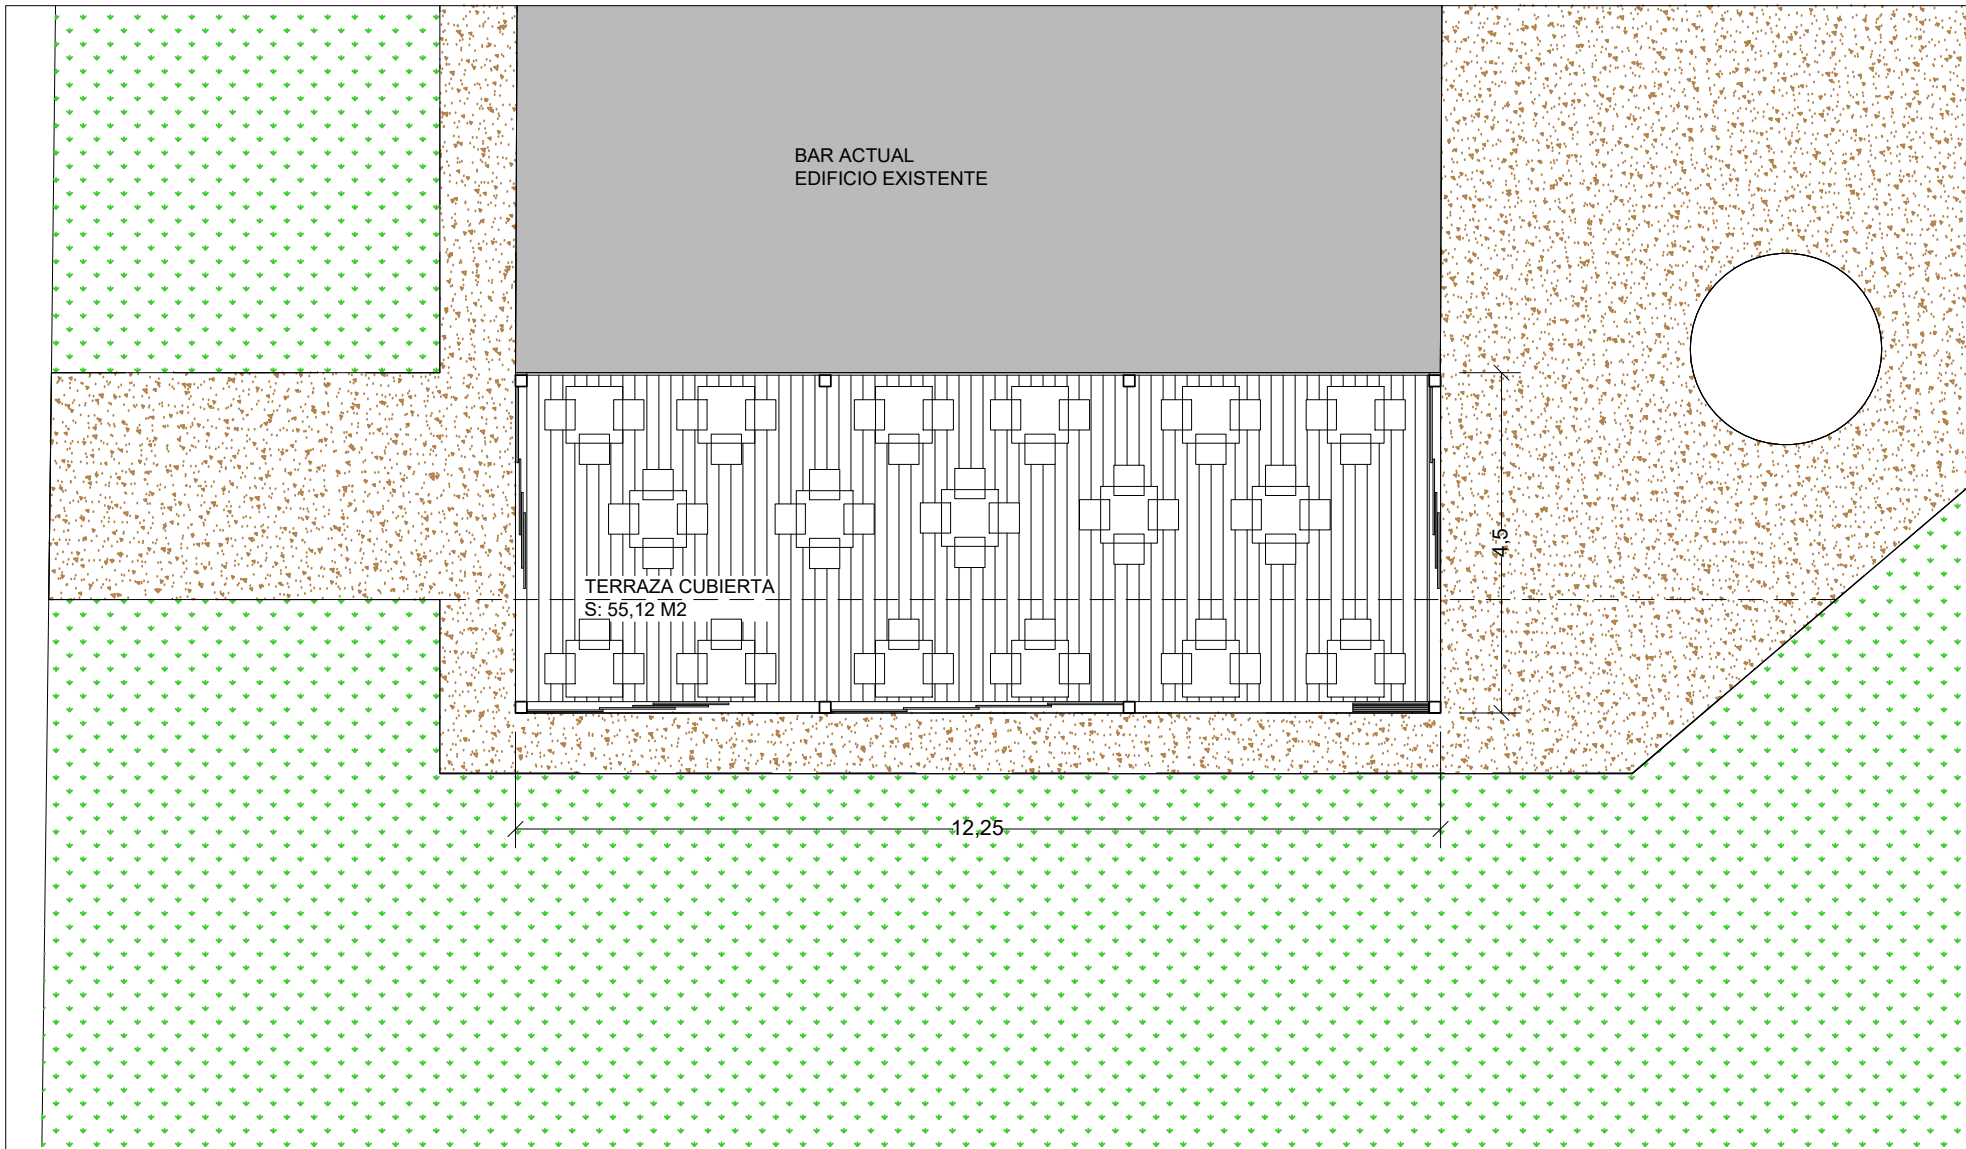

Memoria Técnica Valorada

AMPLIACION TERRAZA BAR OLLOKI

situación
PARCELA 1023 POLIGONO 1. AVENIDA DE ESTERIBAR 285. DE OLLOKI, NAVARRA

promotor
AYUNTAMIENTO DE ESTERIBAR

plano de
AMPLIACIÓN TERRAZA BAR
PLANTA GENERAL. SUPERFICIE

fecha
noviembre 25

nº proyecto
2510

nº plano

AdC
ARQUITECTOS

J. Emilio Otacho Barrasa
Plaza Eguaki 7, 31192 Mutilva.

Ignacio Alcázar Seminario
T: 948 361 861.


Colaboradores:
Luis Benítez - Arquitecto
Web: www.adcarquitectos.es

02

escala
A3 1:100

modifica a
XXXX

2510_barra_01

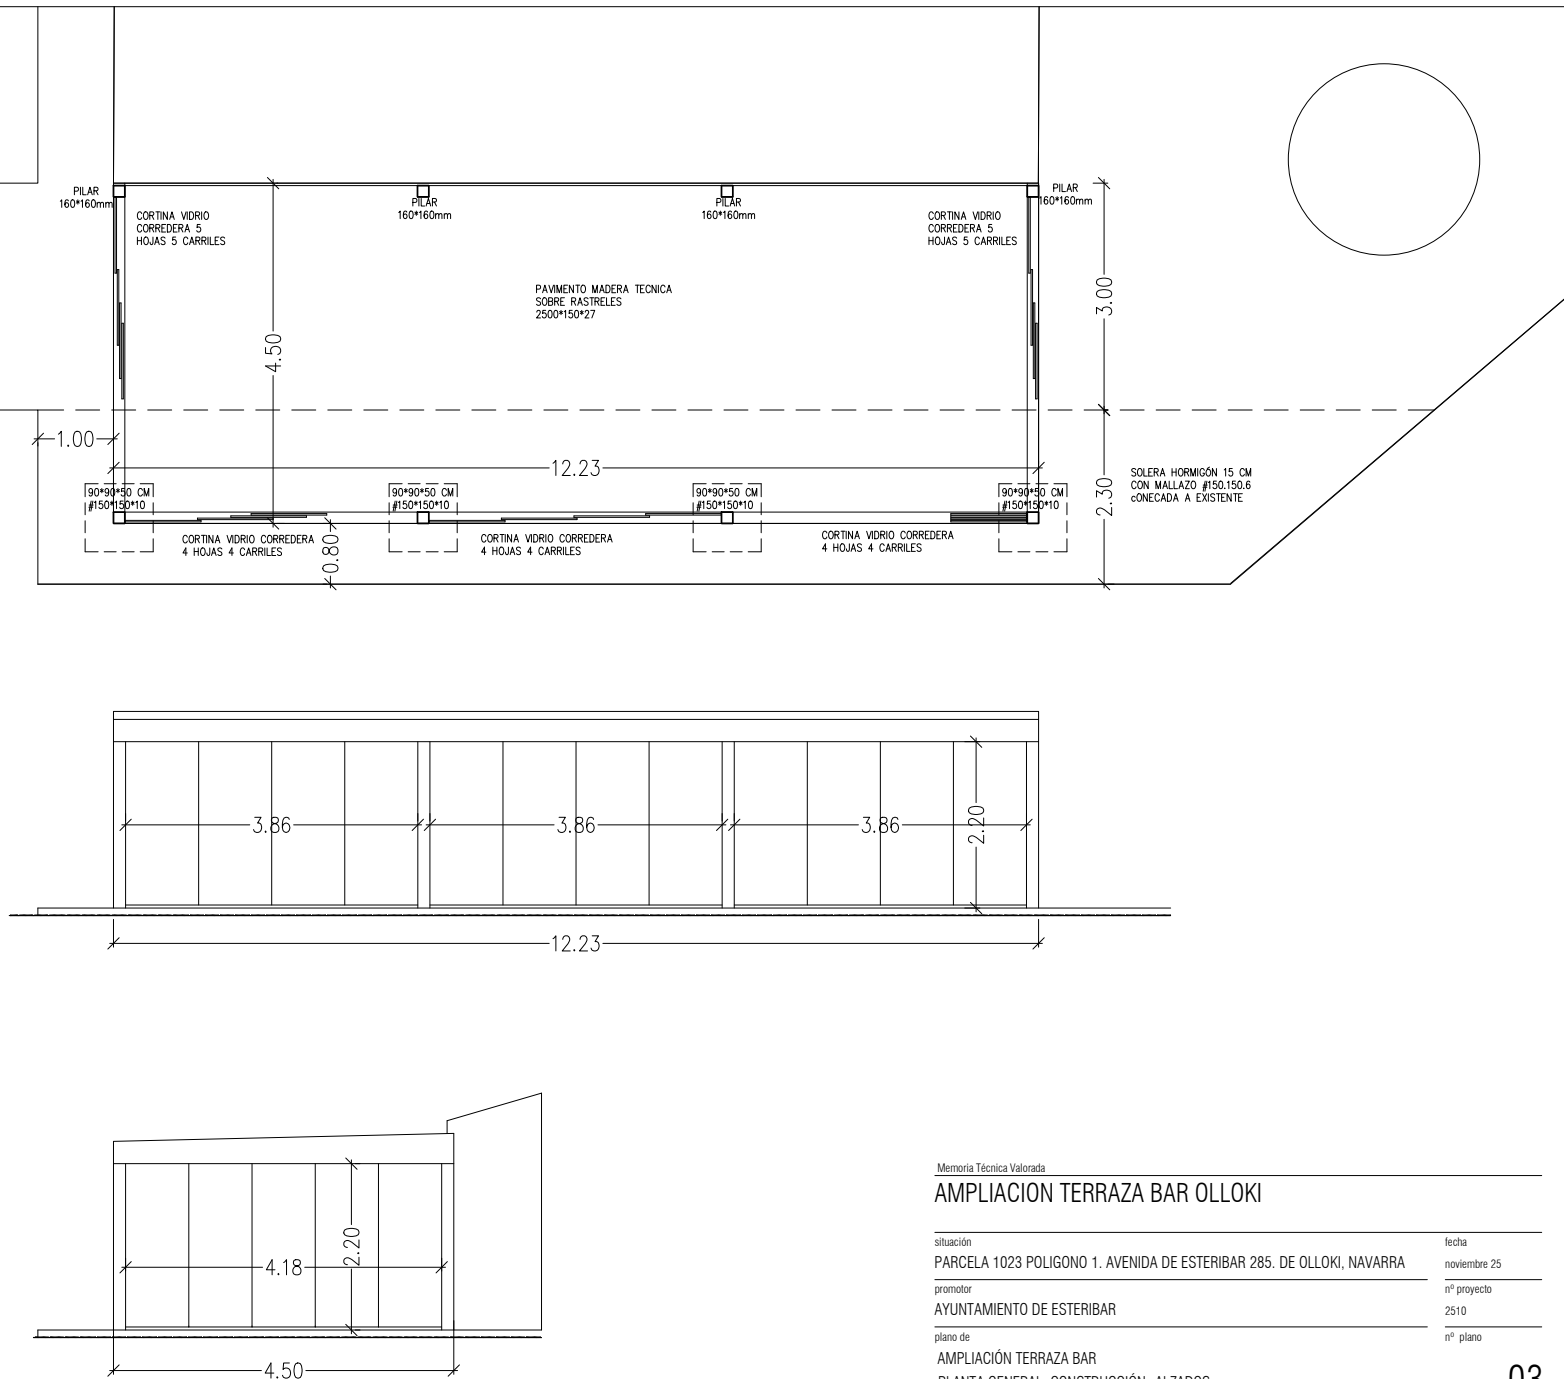

Memoria Técnica Valorada

AMPLIACION TERRAZA BAR OLLOKI

situación

PARCELA 1023 POLIGONO 1. AVENIDA DE ESTERIBAR 285. DE OLLOKI, NAVARRA

promotor

AYUNTAMIENTO DE ESTERIBAR

plano de

AMPLIACIÓN TERRAZA BAR
PLANTA GENERAL. CONSTRUCCIÓN -ALZADOS

fecha

noviembre 25

nº proyecto

2510

nº plano

03

Colaboradores:

J. Emilio Otacho Barrasa
Luis Benítez - Arquitecto

escala

A3 1:100

modifica a

xxxx

Web: www.adcarquitectos.es