


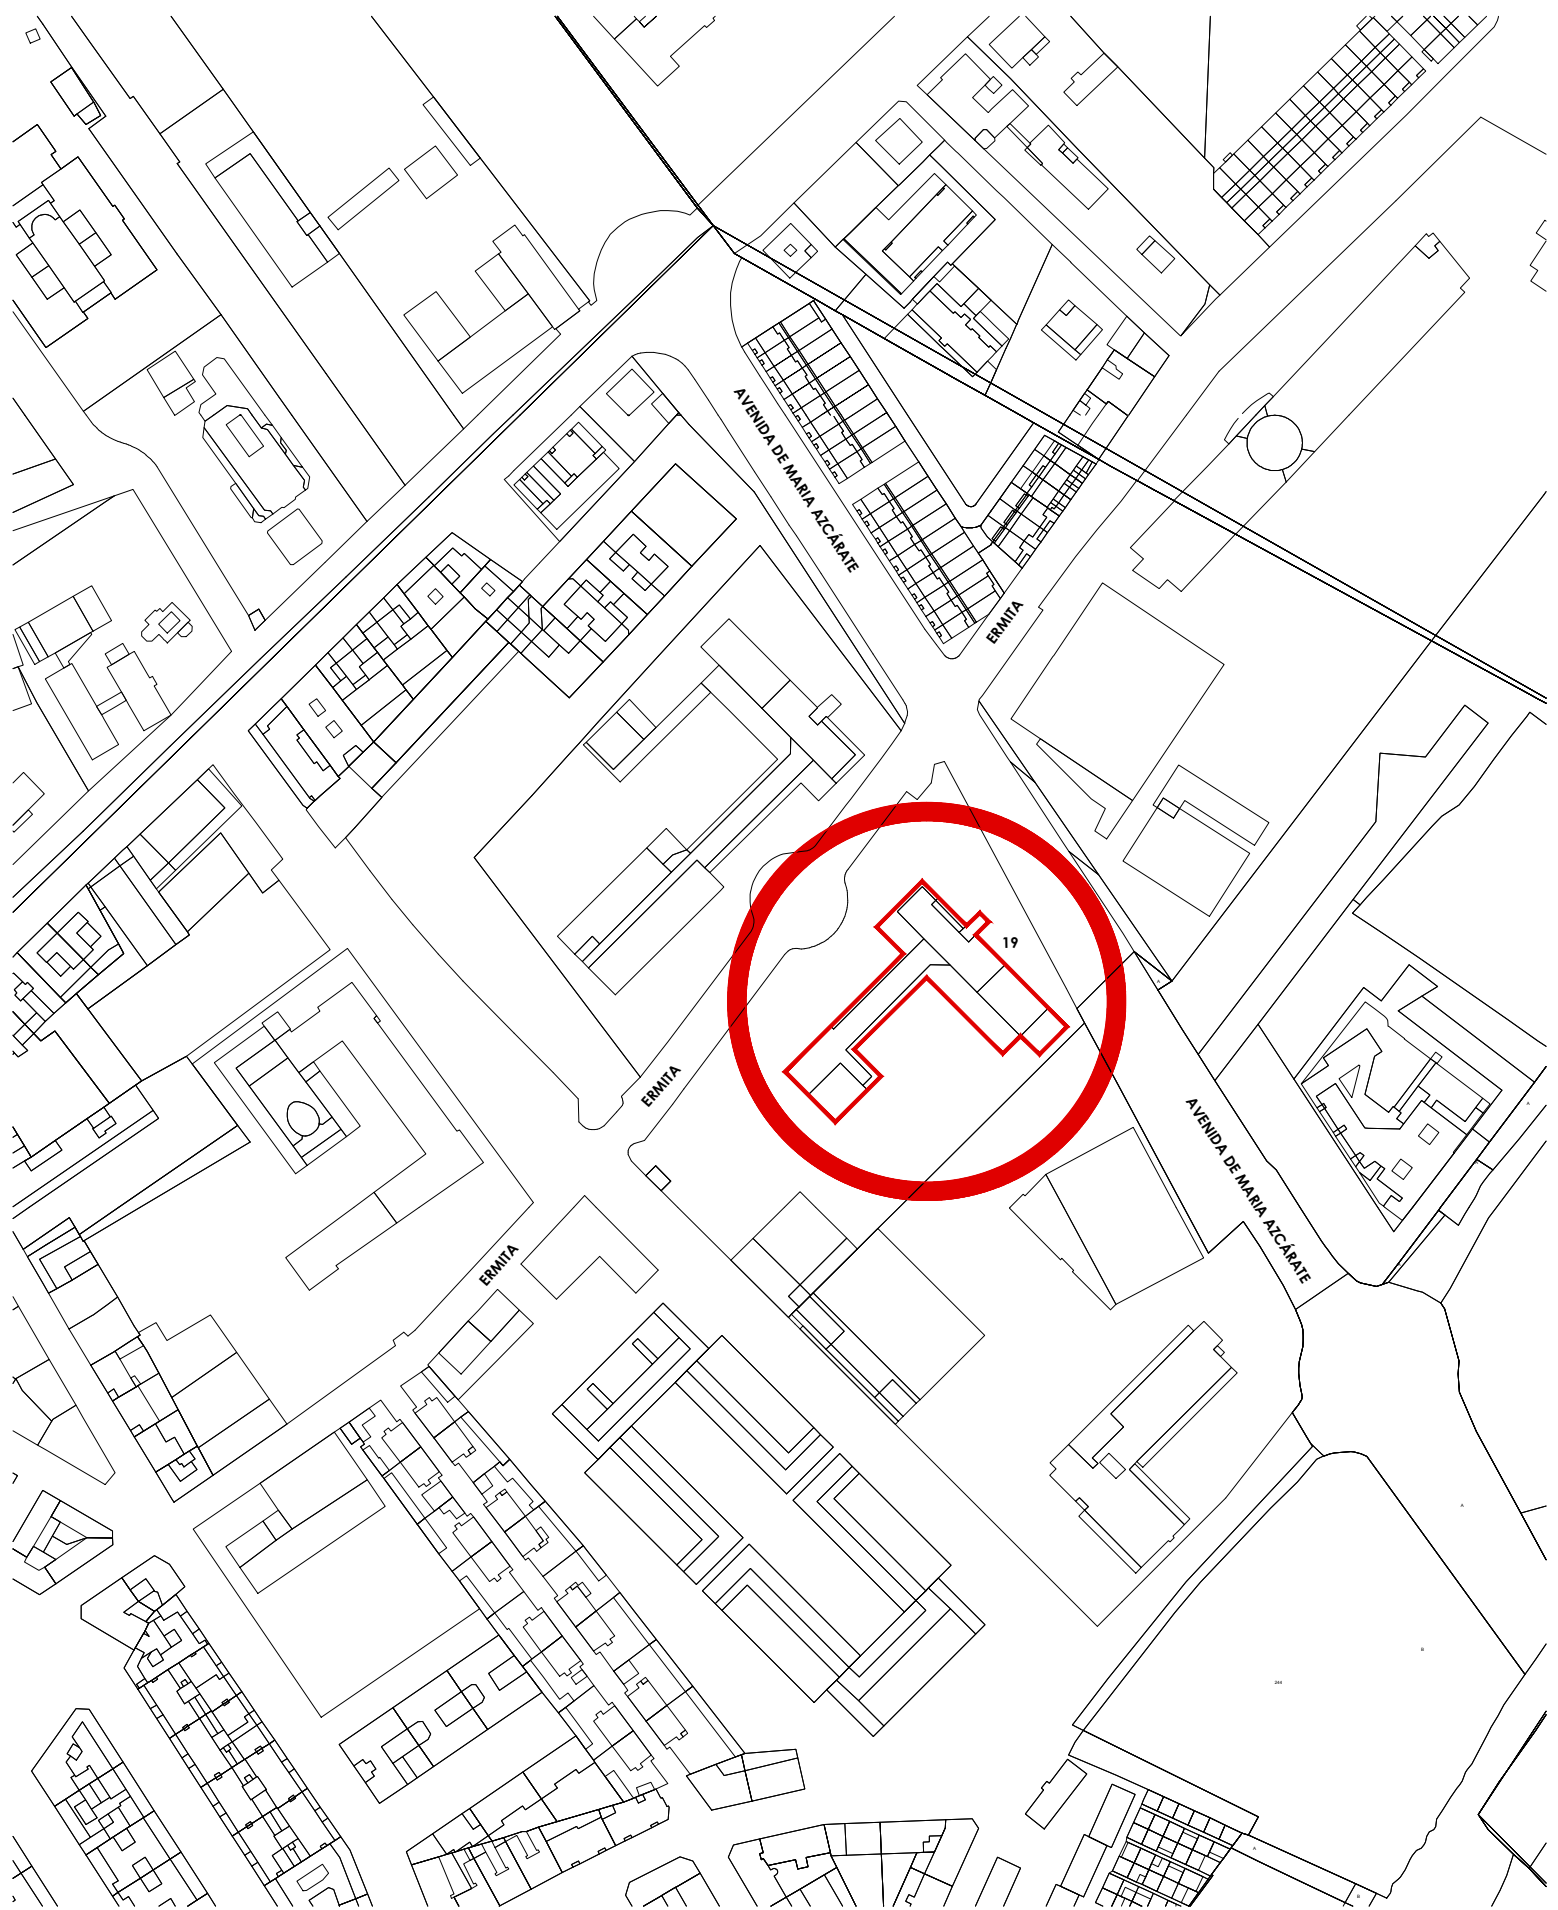

PROYECTO EJECUCION
REMEDIACION BAÑOS IES IBAIALDE
CALLE ERMITA 28. BURLADA

ESTADO ACTUAL
PLANTA SITUACIÓN

E 1:50
DICIEMBRE 2025


El presente documento es copia de su original del que es autor el arquitecto José Arauzo Muñoz. Su utilización total o parcial, así como cualquier reproducción o cesión a terceros, requerirá la previa autorización expresa de sus autores quedando en todo caso prohibida cualquier modificación unilateral del mismo.



aou | arquitectura y ordenación urbana s.l.
arquitecto: jose arauzo

A 2023 015 REV 01

g01

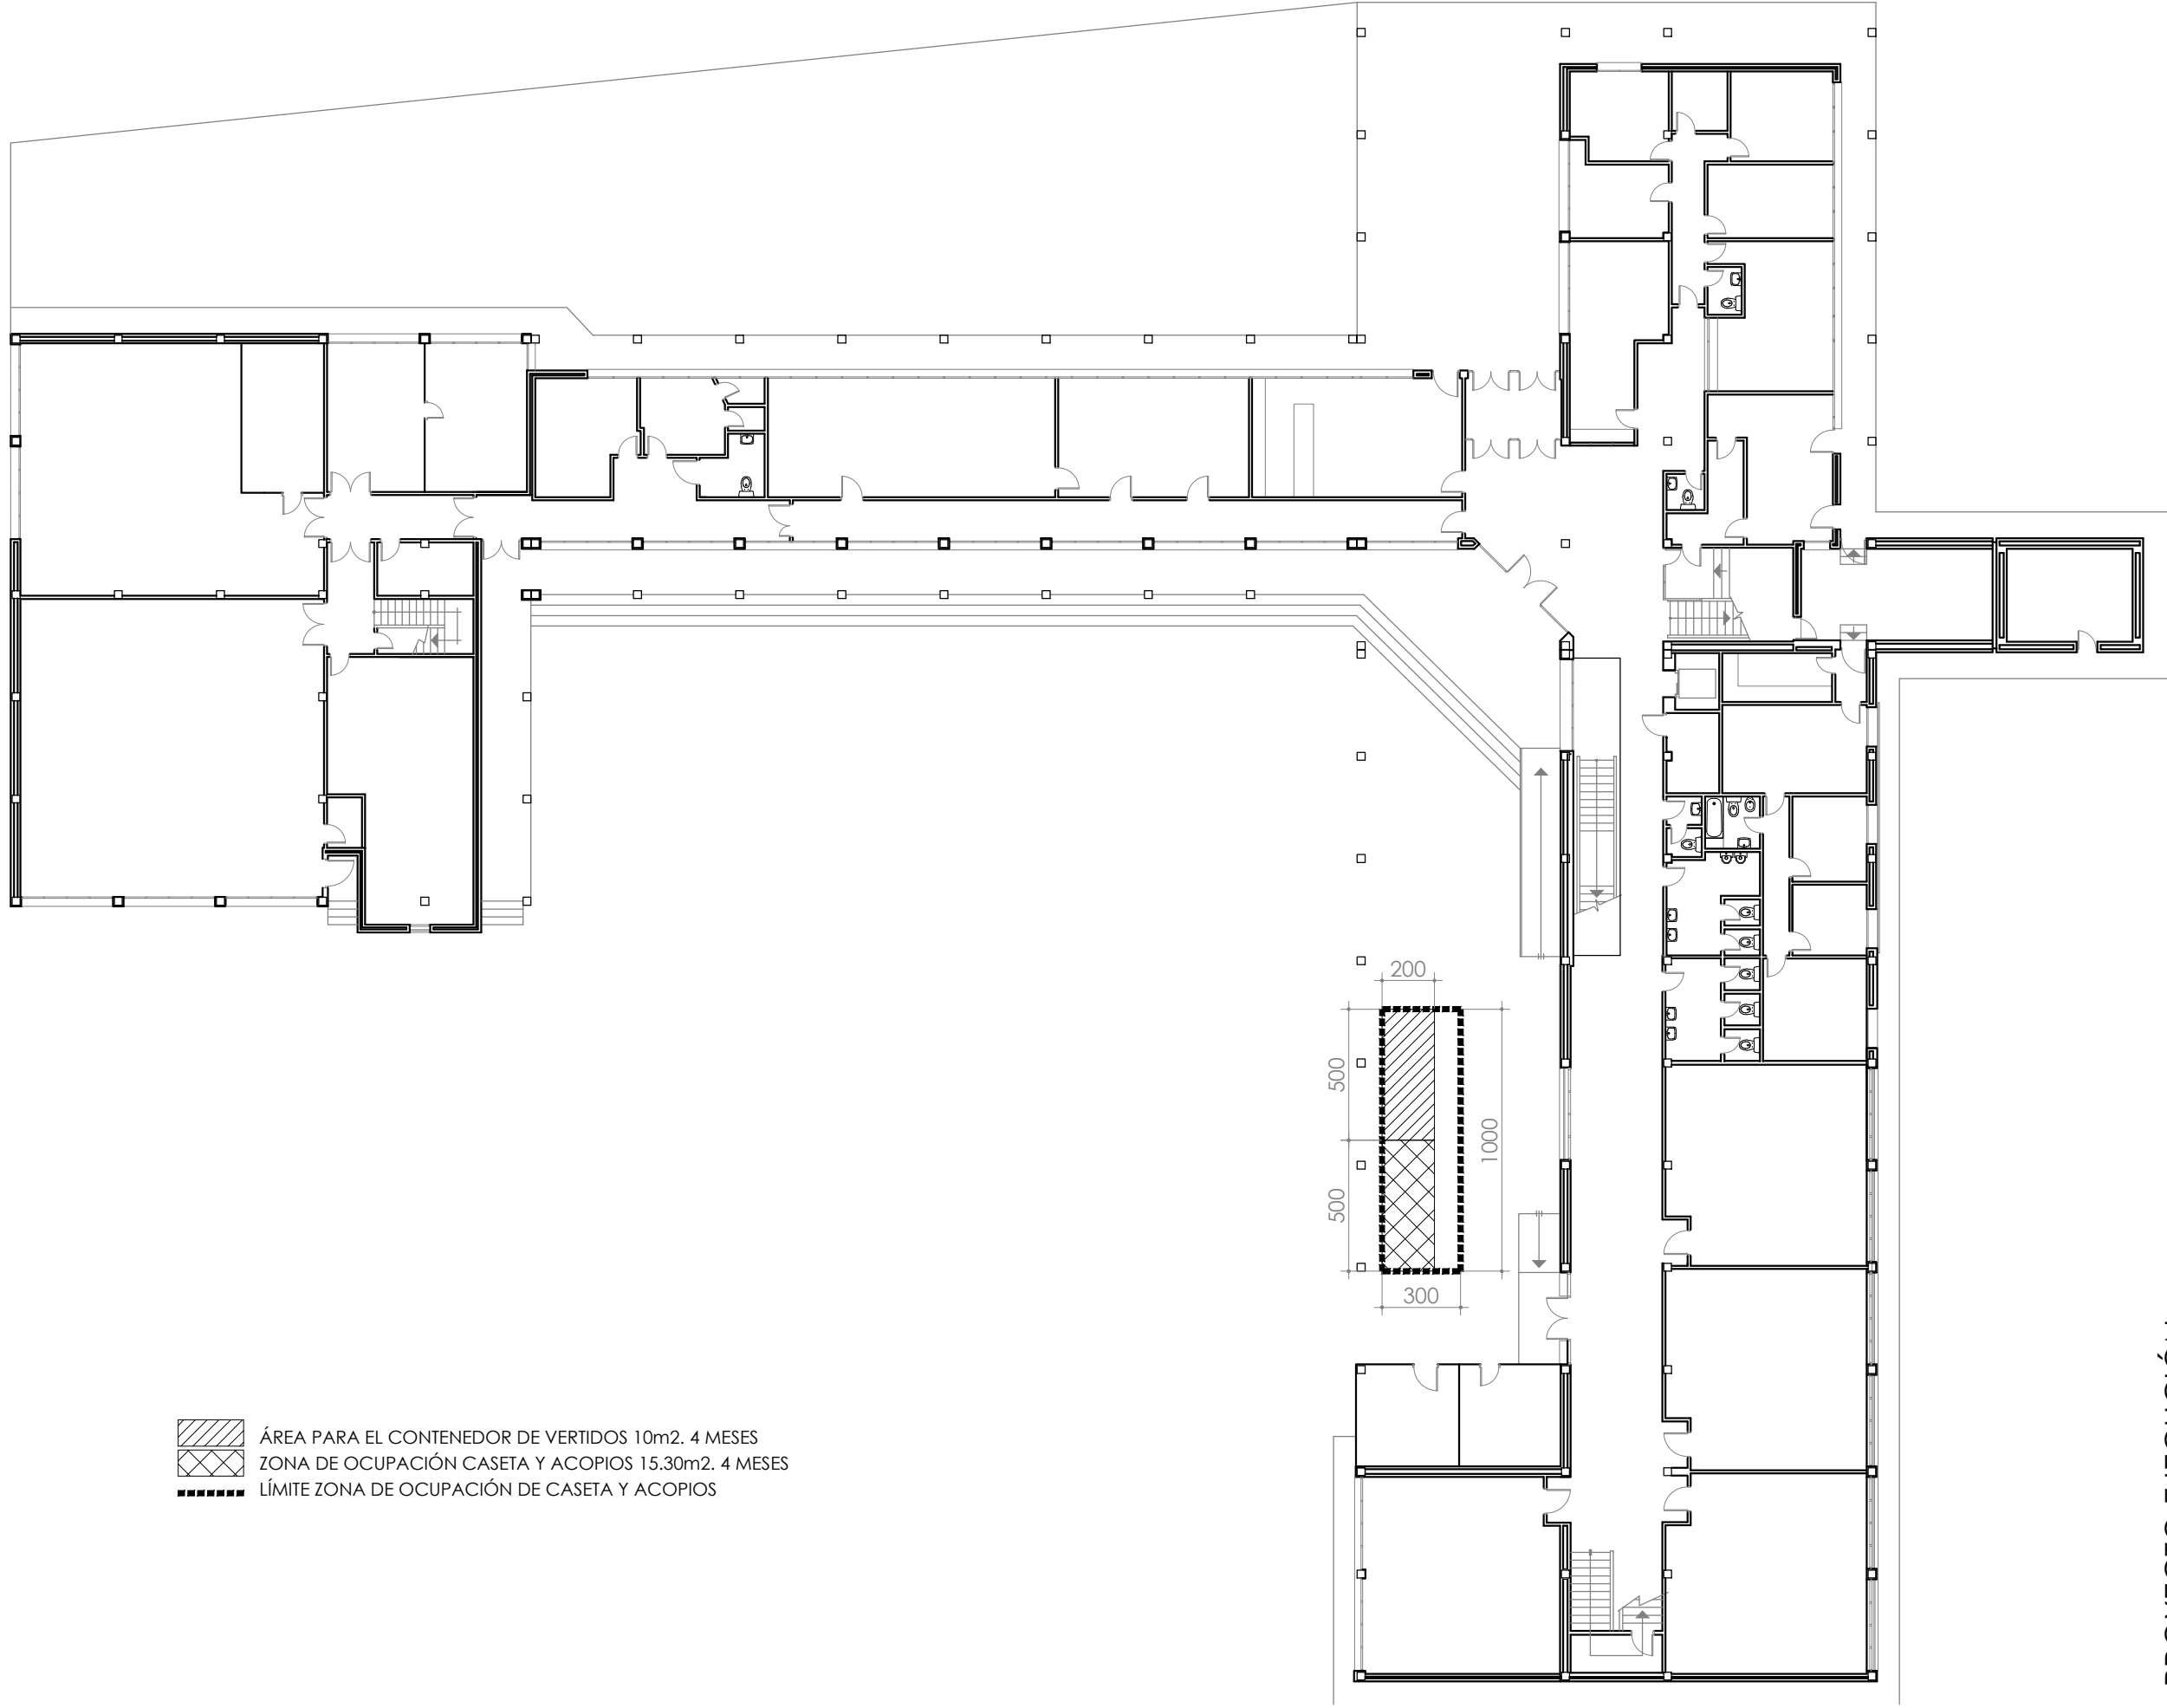


- ÁREA PARA EL CONTENEDOR DE VERTIDOS 10m². 4 MESES
- ZONA DE OCUPACIÓN CASETA Y ACOPIOS 15.30m². 4 MESES
- LÍMITE ZONA DE OCUPACIÓN DE CASETA Y ACOPIOS

PROYECTO EJECUCIÓN
REMDELACION BAÑOS IES IBAIALDE
CALLE ERMITA 28. BURLADA

GESTON DE RESIDUOS Y SEGURIDAD Y SALUD
PLANTA BAJA

E 1:250
DICIEMBRE 2025

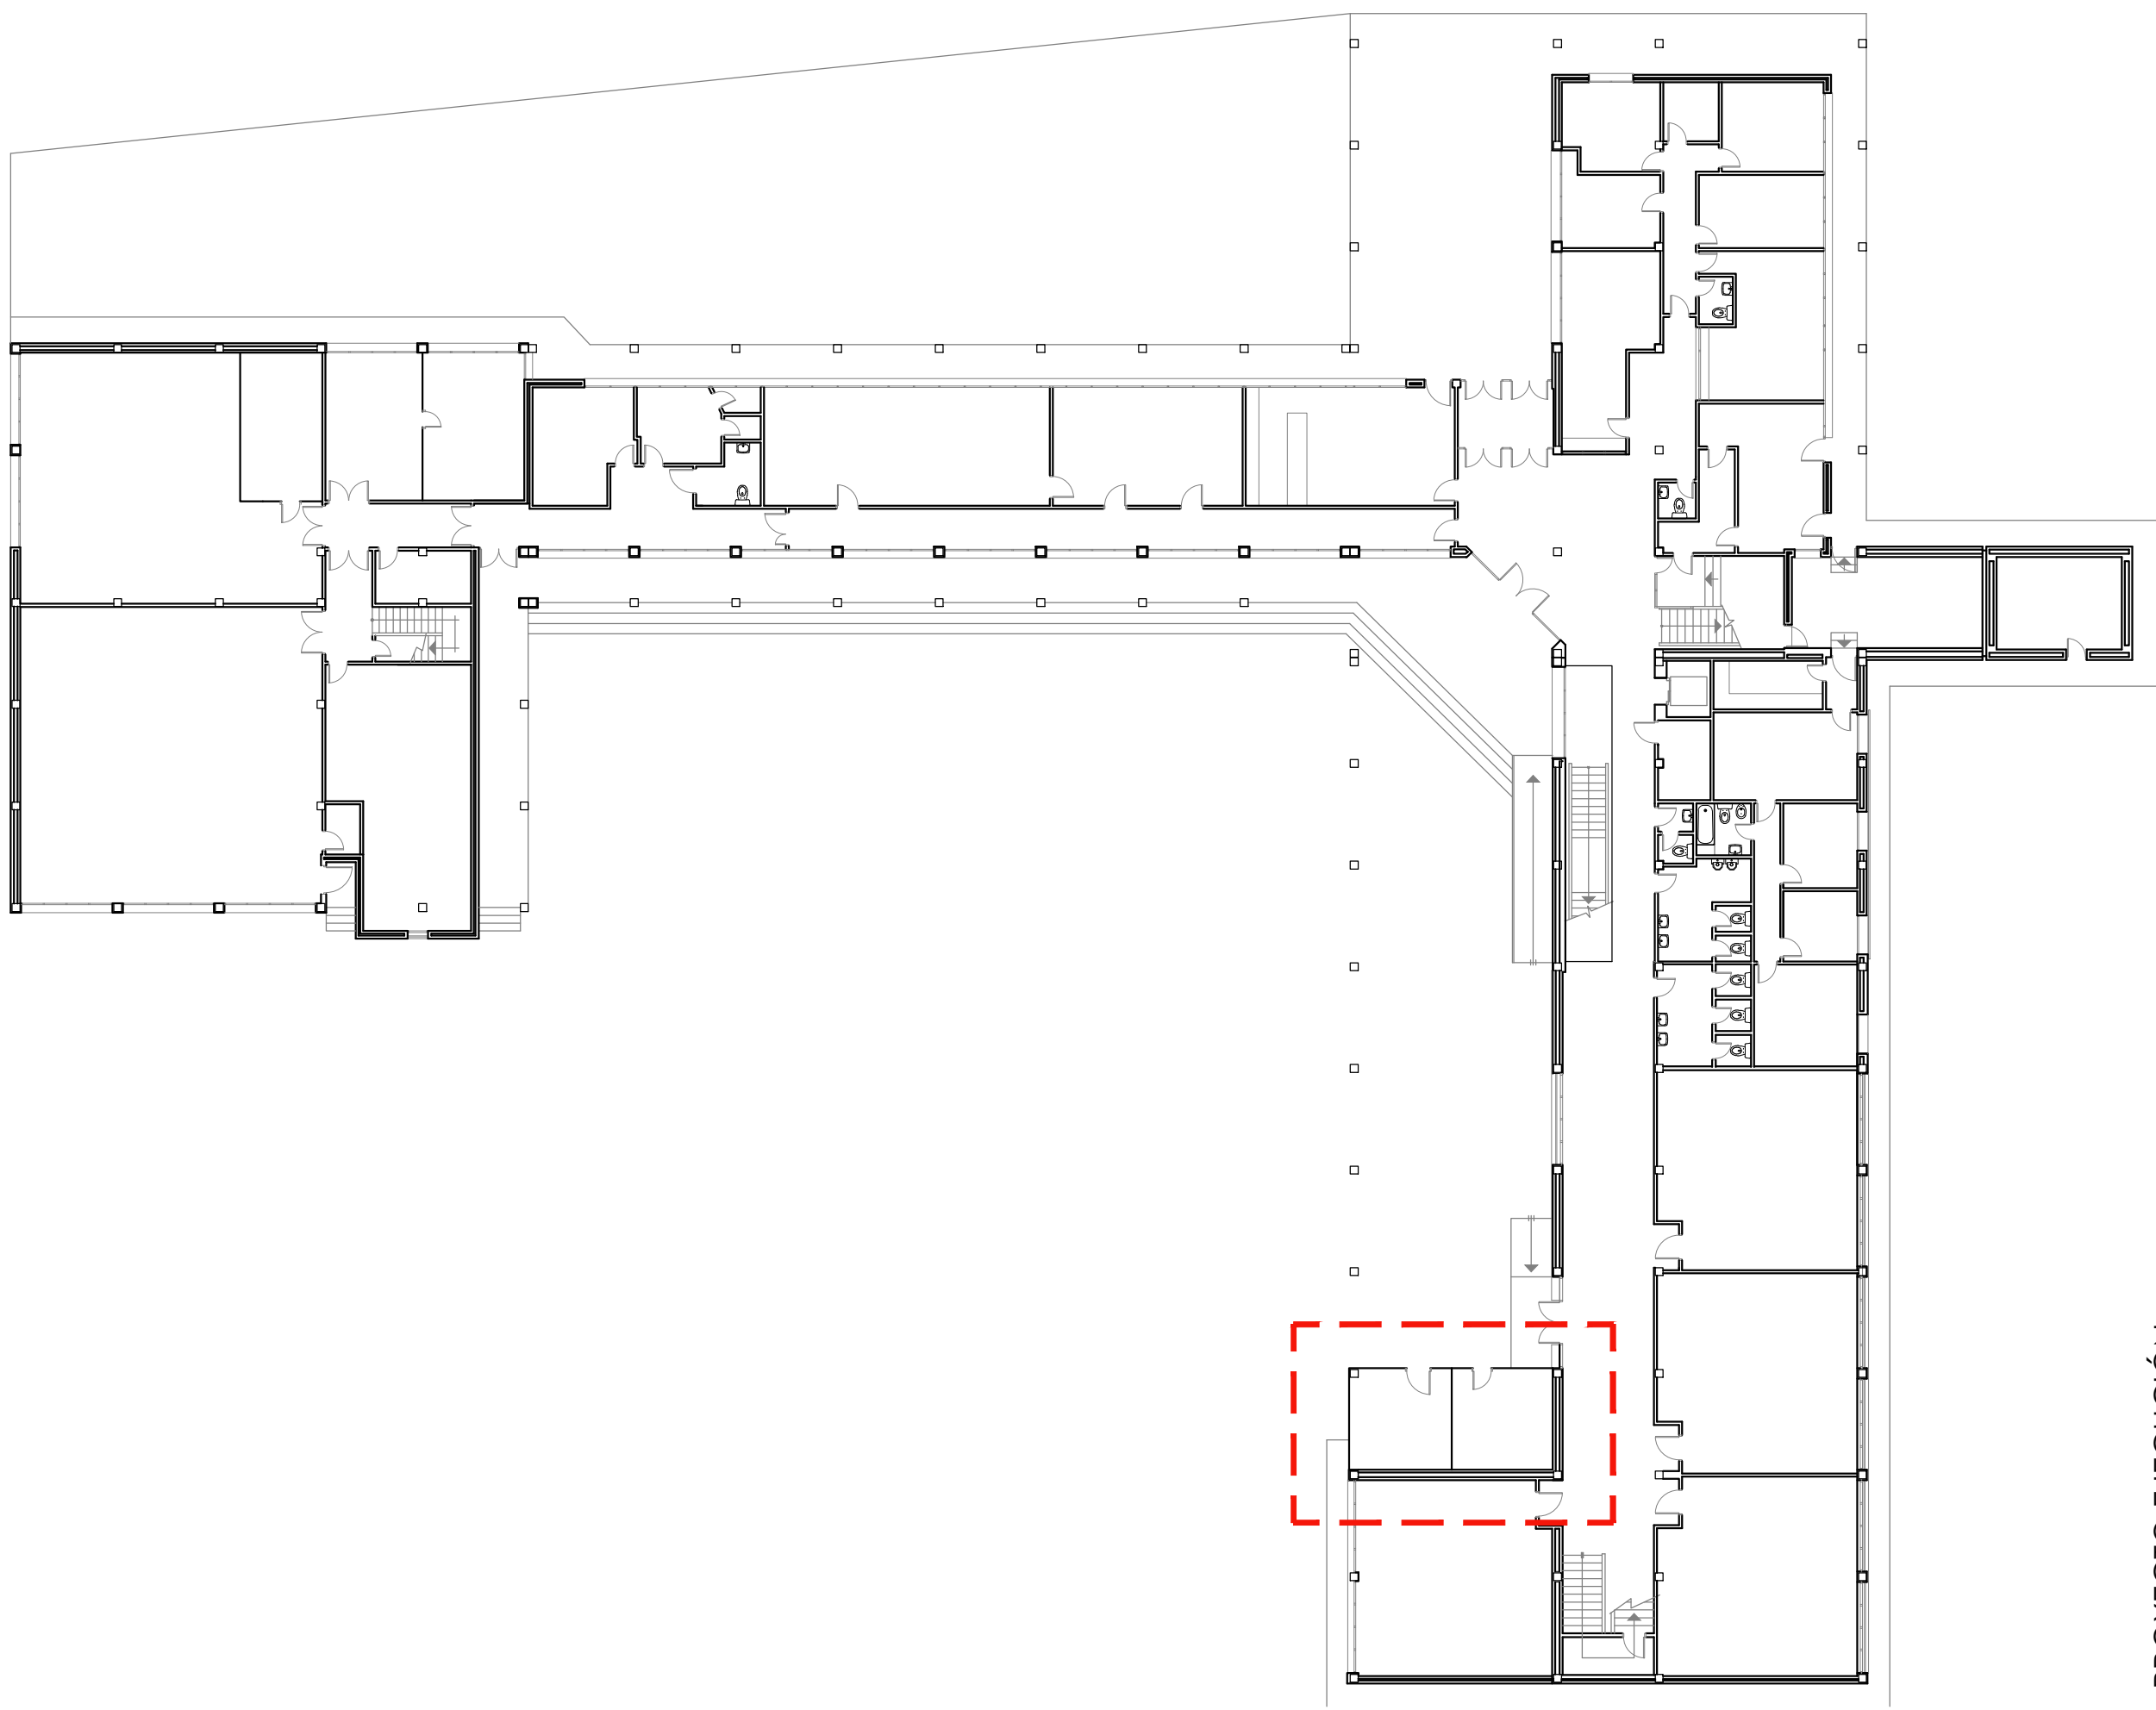

PROYECTO EJECUCIÓN
REMDELACION BAÑOS IES IBAIALDE
CALLE ERMITA 28. BURLADA

ESTADO ACTUAL
PLANTA BAJA

E 1:250
DICIEMBRE 2025

aou

arquitectura y ordenación urbana s.l.


arquitecto: jose arauzo

A 2023 015

REV 01

ea01

El presente documento es copia de su original del que es autor el arquitecto José Arauzo Muñoz. Su utilización total o parcial, así como cualquier reproducción o cesión a terceros, requerirá la previa autorización expresa de sus autores quedando en todo caso prohibida cualquier modificación unilateral del mismo.

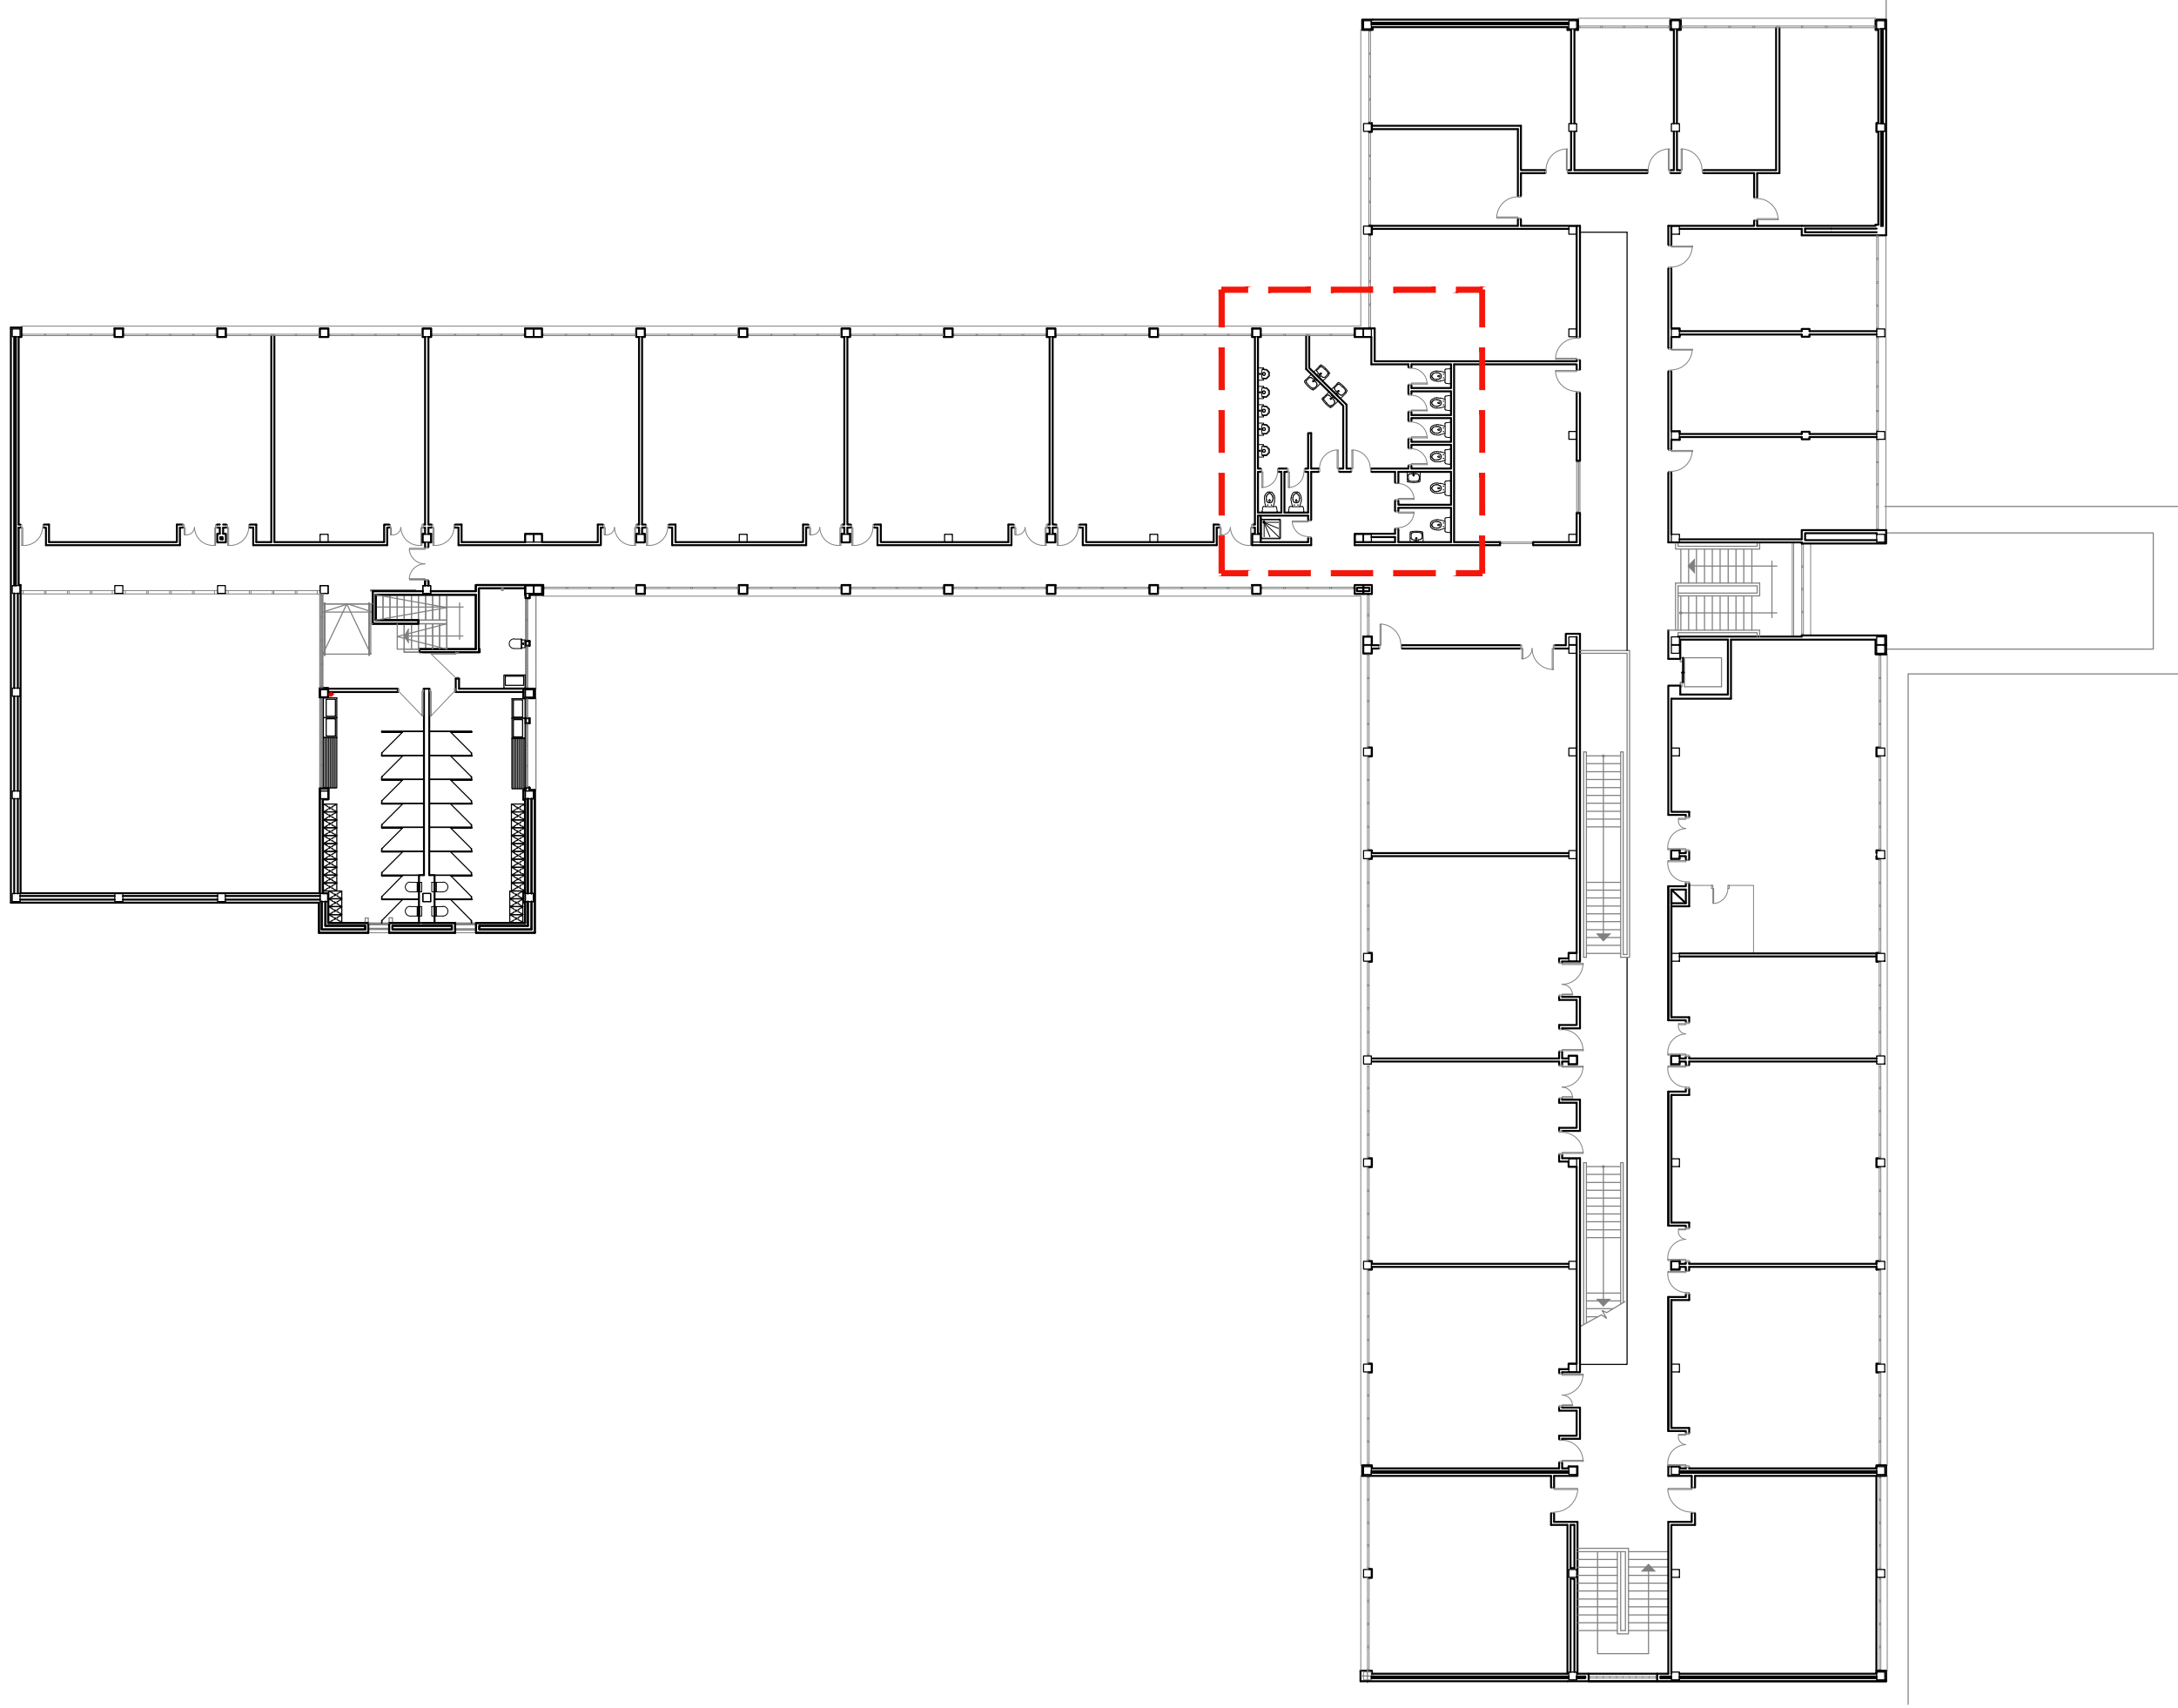

PROYECTO EJECUCIÓN
REMDELACION BAÑOS IES IBAIALDE
CALLE ERMITA 28. BURLADA

ESTADO ACTUAL
PLANTA PRIMERA

E 1:250
DICIEMBRE 2025



PROYECTO EJECUCIÓN
REMODELACION BAÑOS IES IBAIALDE
CALLE ERMITA 28. BURLADA

ARQUITECTURA
PLANTA SEGUNDA


E 1:250
DICIEMBRE 2025

aou arquitectura y ordenación urbana s.l.
arquitecto: jose arauzo

A 2023 015 REV 01

ea03

El presente documento es copia de su original del que es autor el arquitecto José Arauzo Muñoz. Su utilización total o parcial, así como cualquier reproducción o cesión a terceros, requerirá la previa autorización expresa de sus autores quedando en todo caso prohibida cualquier modificación unilateral del mismo.

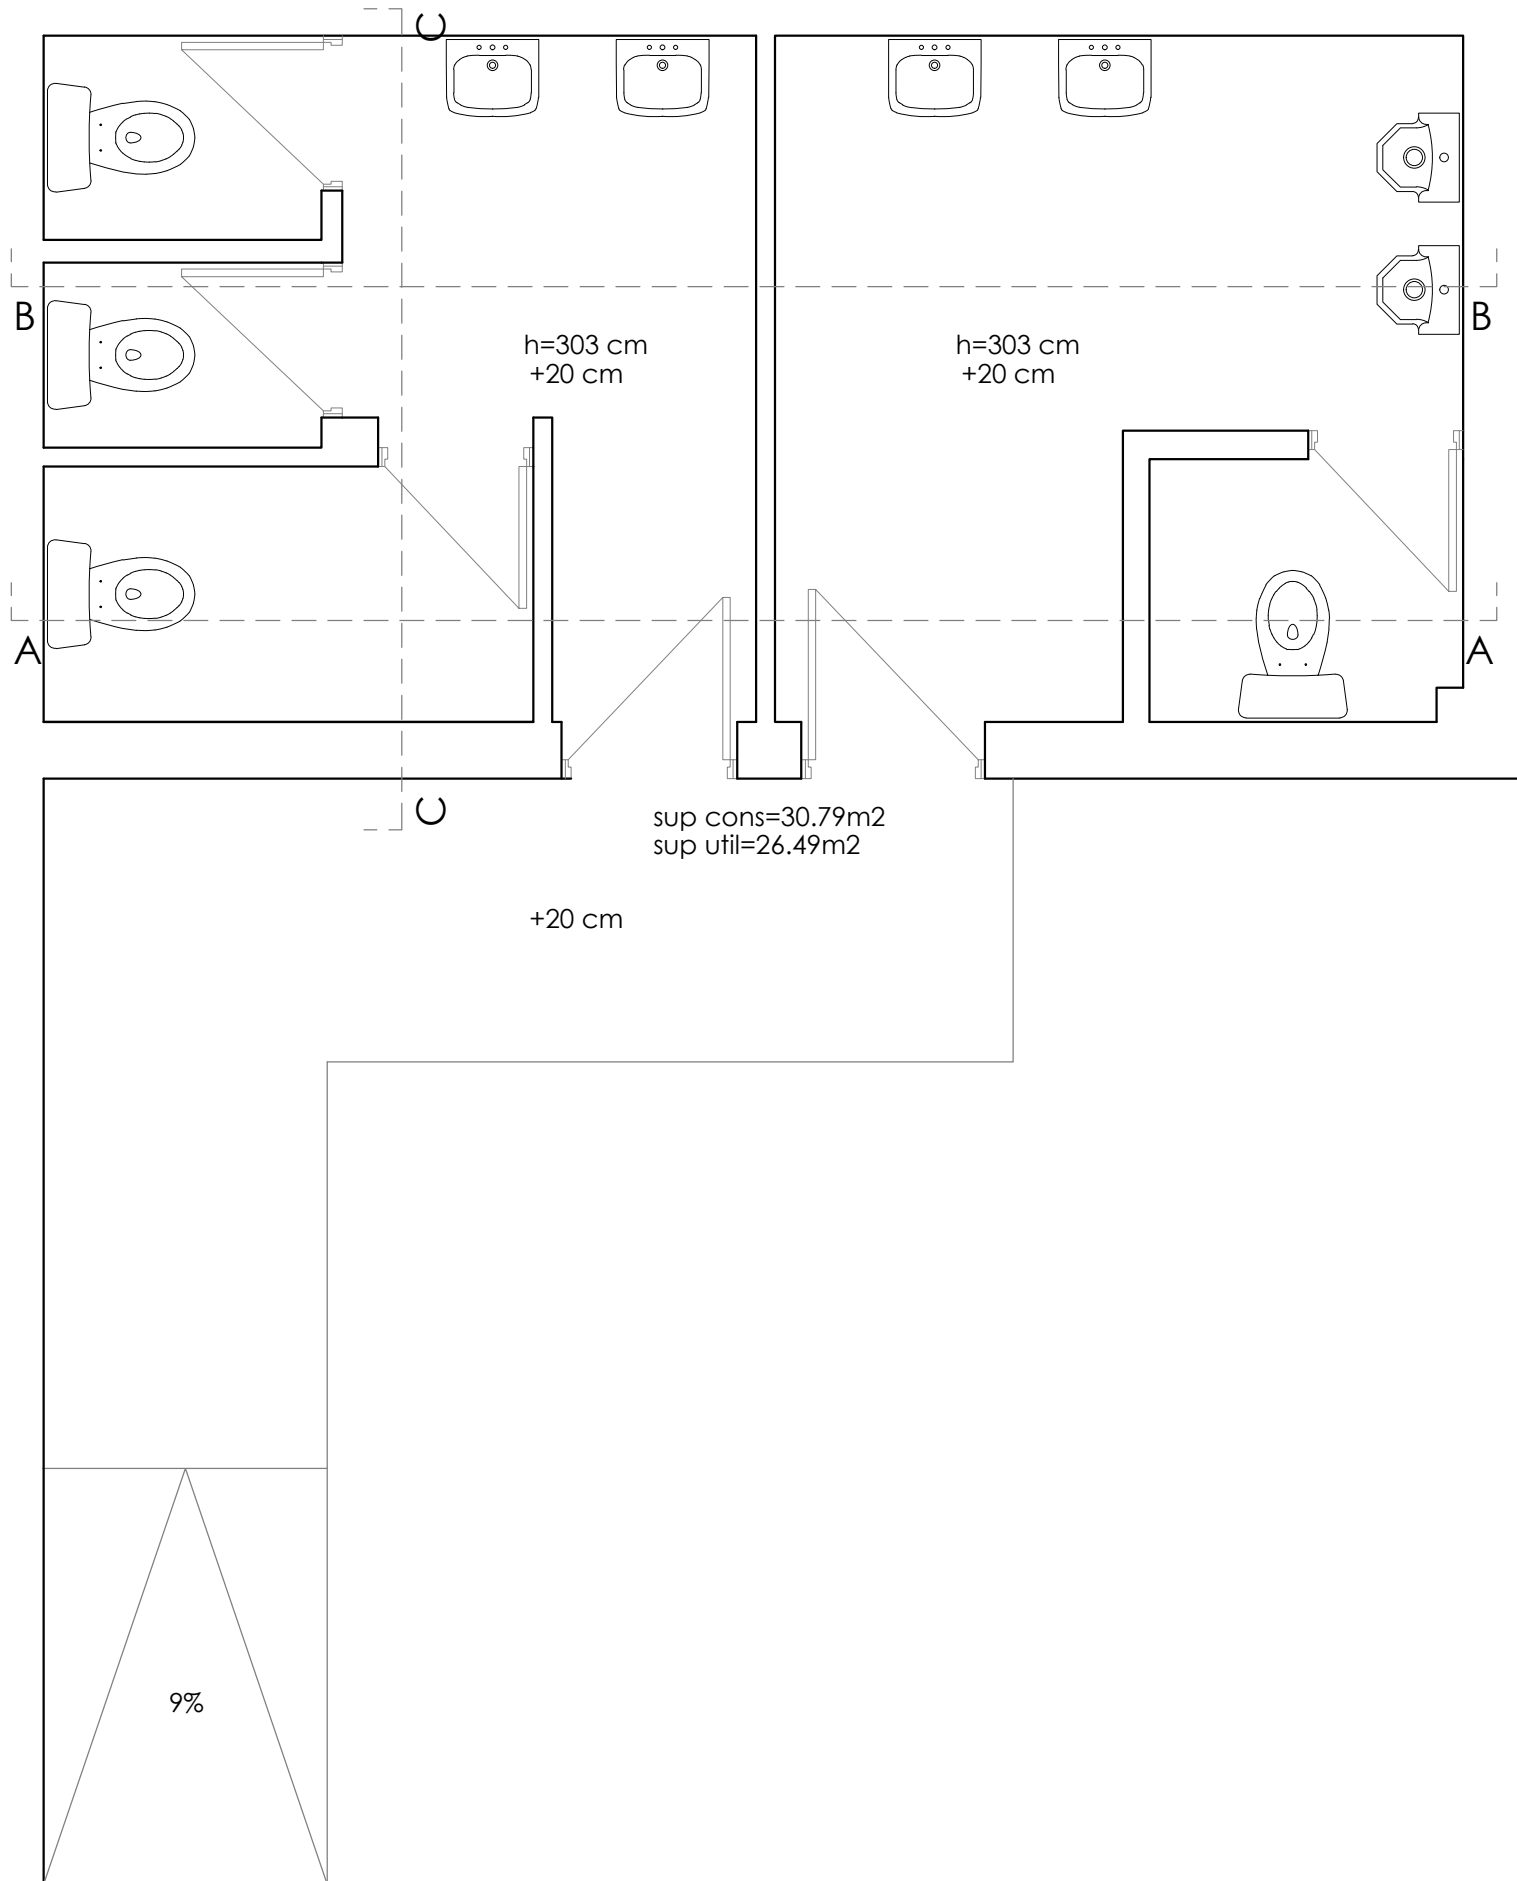

PROYECTO EJECUCION
REMDELACION BAÑOS IES IBAIALDE
CALLE ERMITA 28. BURLADA

ESTADO ACTUAL
PLANTA BAJA PATIO


E 1:40
DICIEMBRE 2025

aou | arquitectura y ordenacion urbana s.l.
arquitecto: jose arauzo

A 2023 015 REV 01

ea04

El presente documento es copia de su original del que es autor el arquitecto José Arauzo Muñoz. Su utilización total o parcial, así como cualquier reproducción o cesión a terceros, requerirá la previa autorización expresa de sus autores quedando en todo caso prohibida cualquier modificación unilateral del mismo.

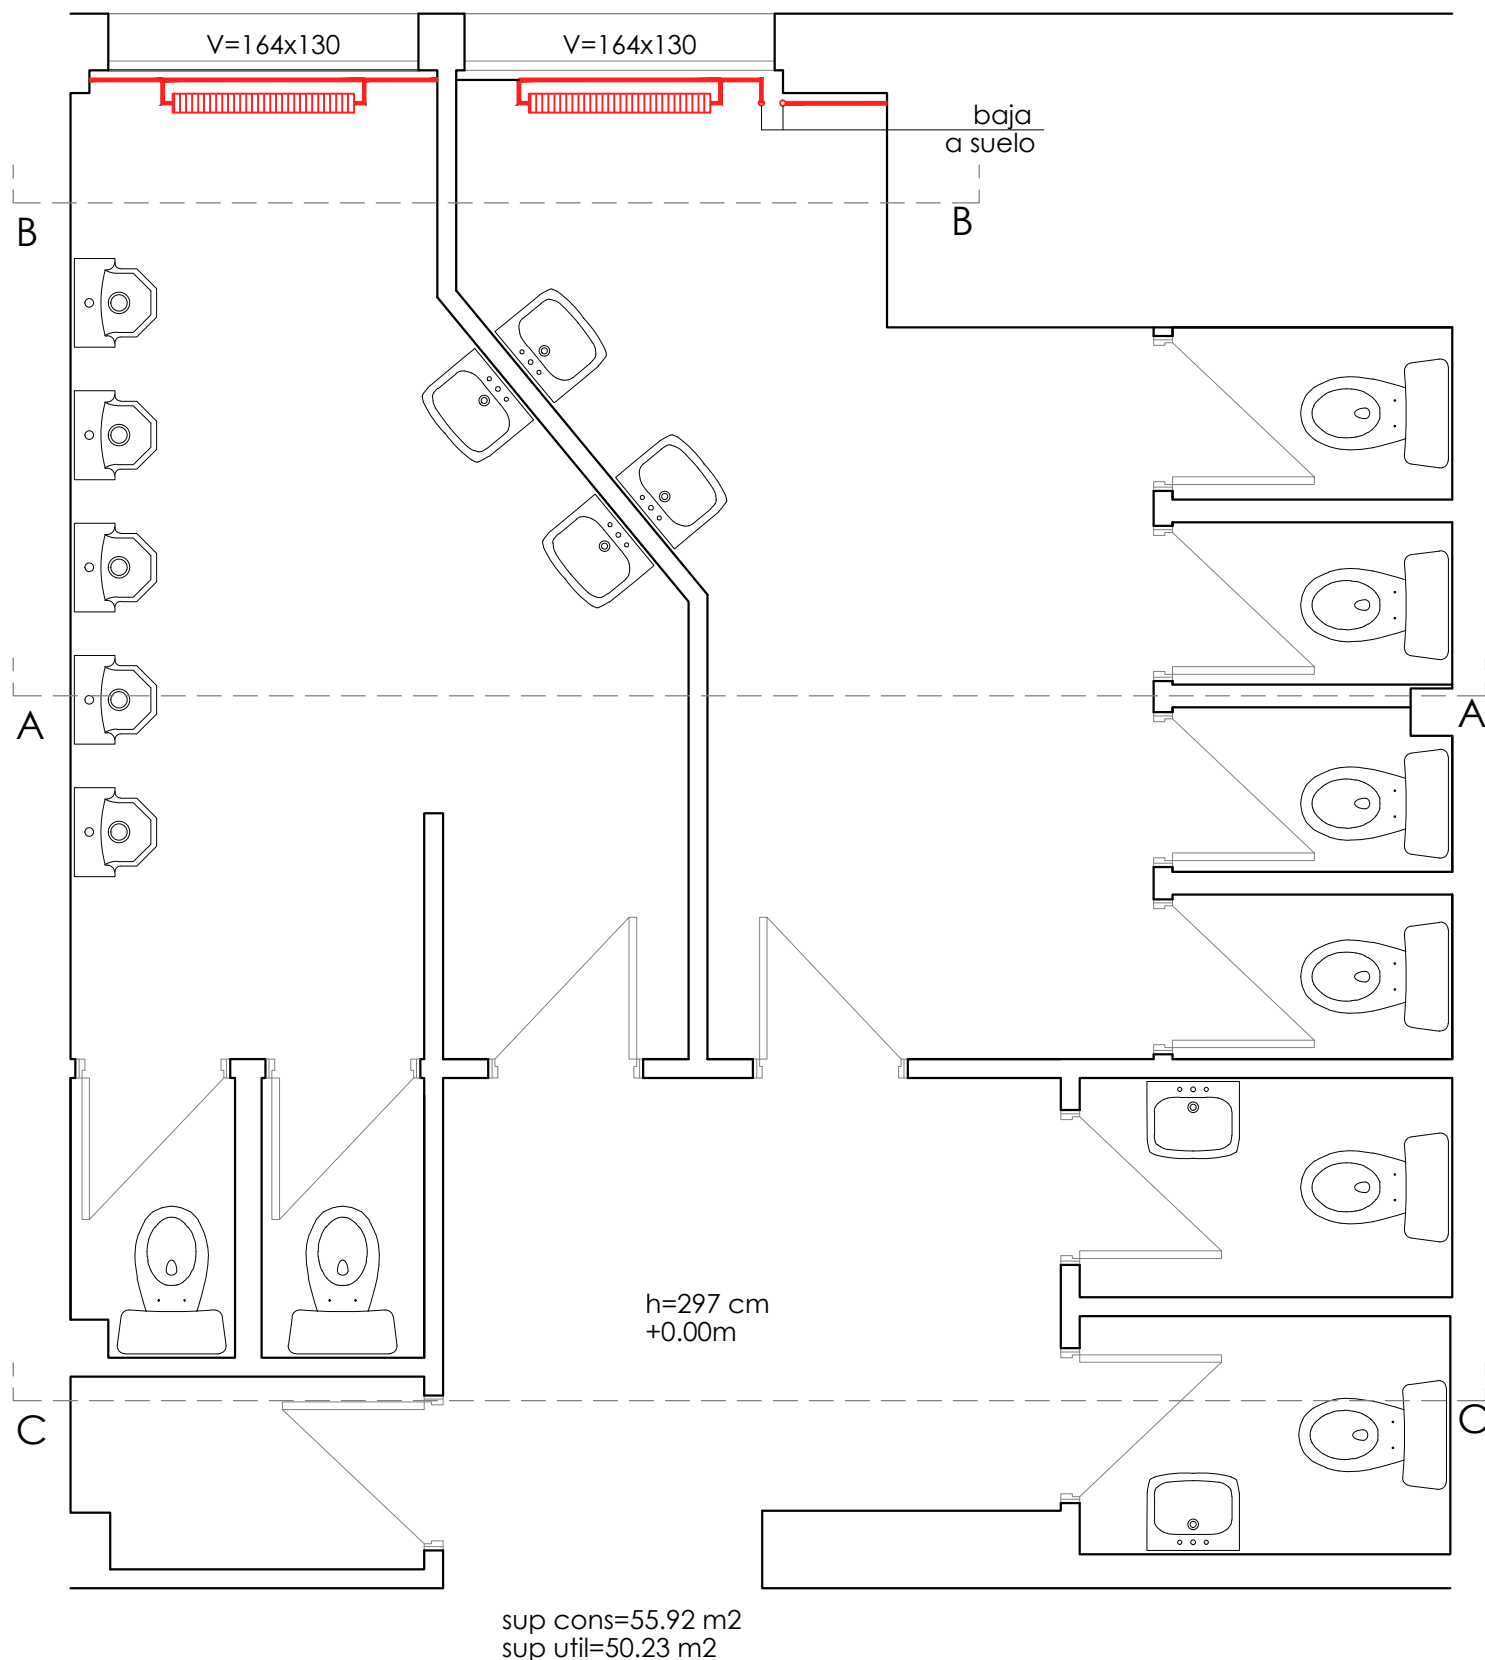

PROYECTO EJECUCION
REMDELACION BAÑOS IES IBAIALDE
 CALLE ERMITA 28. BURLADA

ESTADO ACTUAL
 PLANTA PRIMERA


E 1:40
 DICIEMBRE 2025

El presente documento es copia de su original del que es autor el arquitecto José Arauzo Muñoz. Su utilización total o parcial, así como cualquier reproducción o cesión a terceros, requerirá la previa autorización expresa de sus autores quedando en todo caso prohibida cualquier modificación unilateral del mismo.

aou | arquitectura y ordenación urbana s.l.
 arquitecto: jose arauzo

A 2023 015 REV 01

ea05

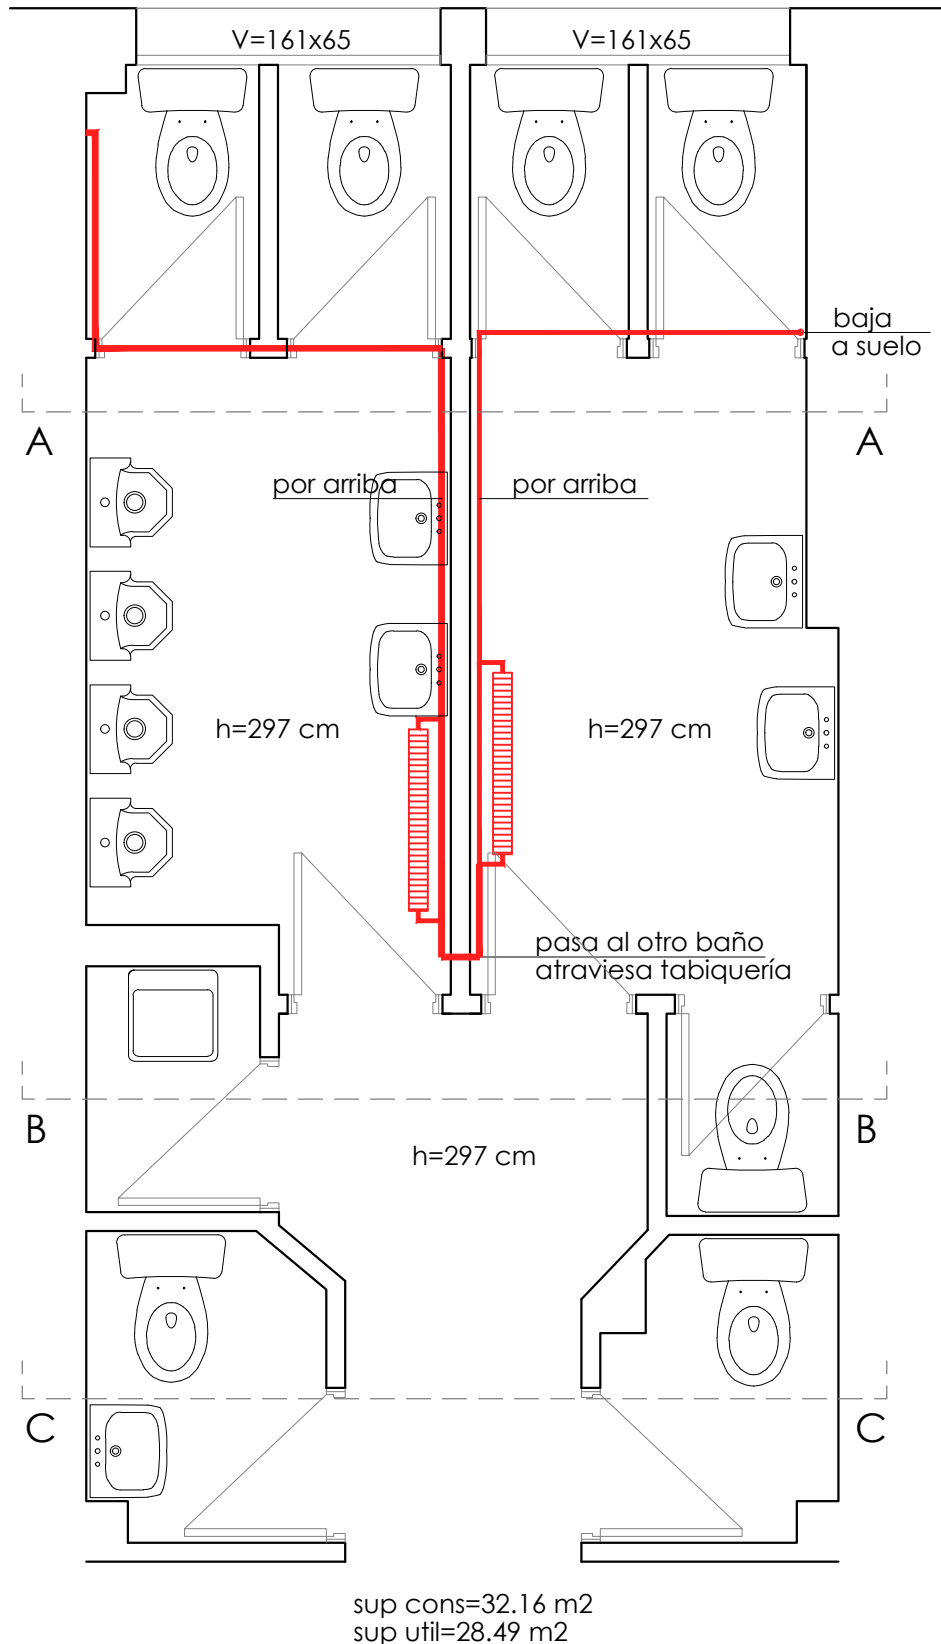

PROYECTO EJECUCION
REMDELACION BAÑOS IES IBAIALDE
 CALLE ERMITA 28. BURLADA

ESTADO ACTUAL
 PLANTA SEGUNDA


E 1:40
 DICIEMBRE 2025

aou | arquitectura y ordenación urbana s.l.
 arquitecto: jose arauzo


A 2023 015 REV 01

ea06


El presente documento es copia de su original del que es autor el arquitecto José Arauzo Muñoz. Su utilización total o parcial, así como cualquier reproducción o cesión a terceros, requerirá la previa autorización expresa de sus autores quedando en todo caso prohibida cualquier modificación unilateral del mismo.

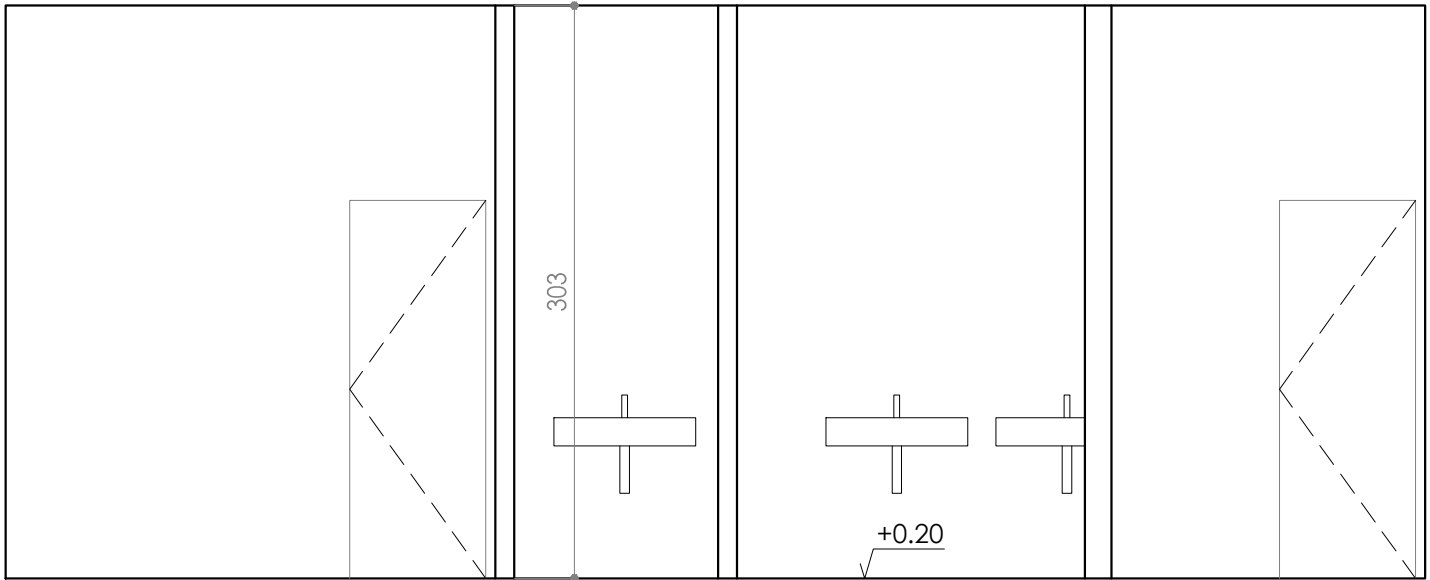

SECCION A

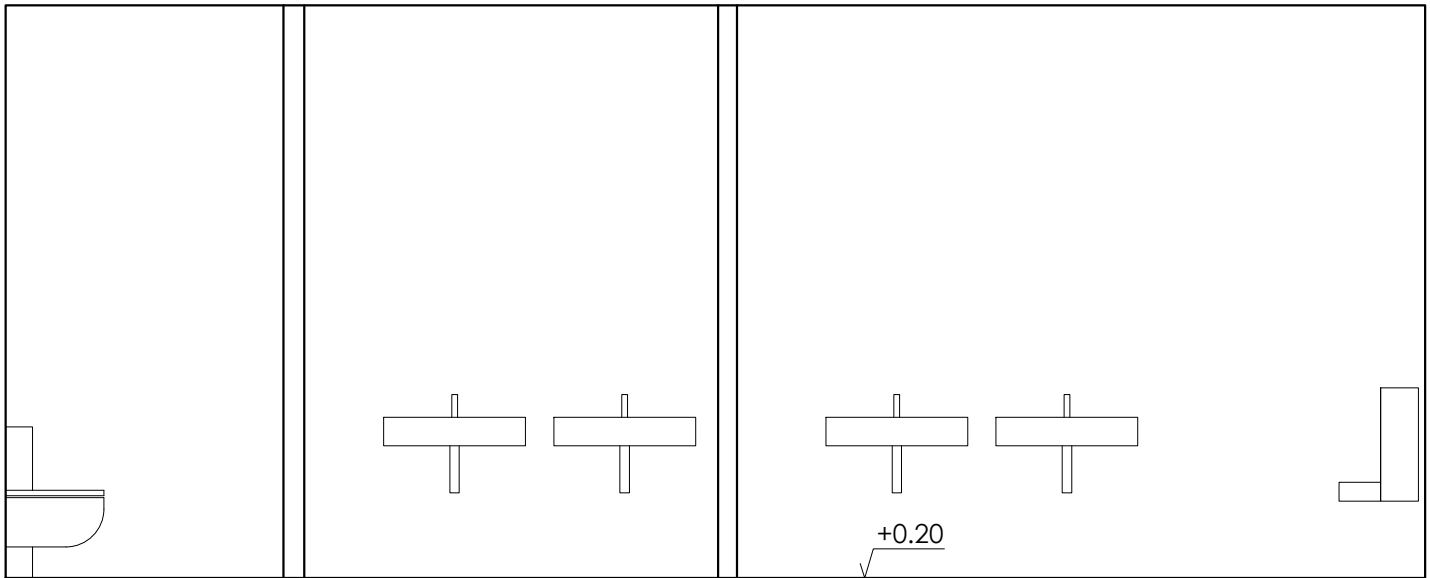

SECCION B

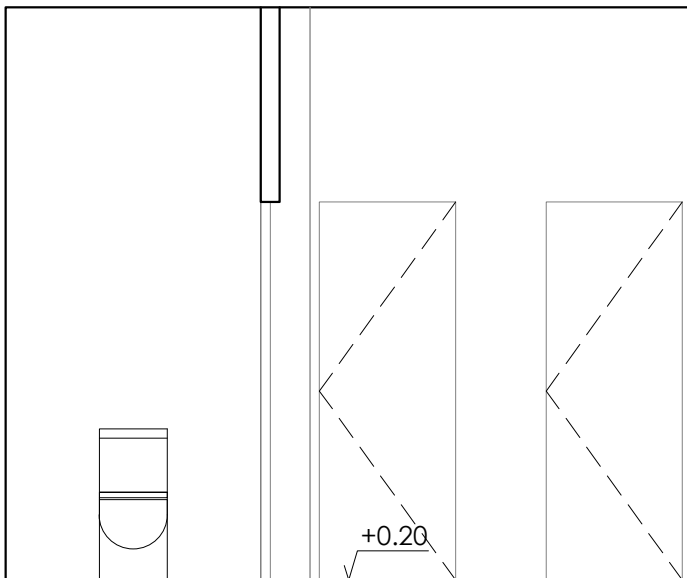


SECCION C


PROYECTO EJECUCION
REMDELACION BAÑOS IES IBAIALDE
 CALLE ERMITA 28. BURLADA

ESTADO ACTUAL
 PLANTA BAJA PATIO. ALZADOS SECCIONES
 E 1:40
 DICIEMBRE 2025


El presente documento es copia de su original del que es autor el arquitecto José Arauzo Muñoz. Su utilización total o parcial, así como cualquier reproducción o cesión a terceros, requerirá la previa autorización expresa de sus autores quedando en todo caso prohibida cualquier modificación unilateral del mismo.

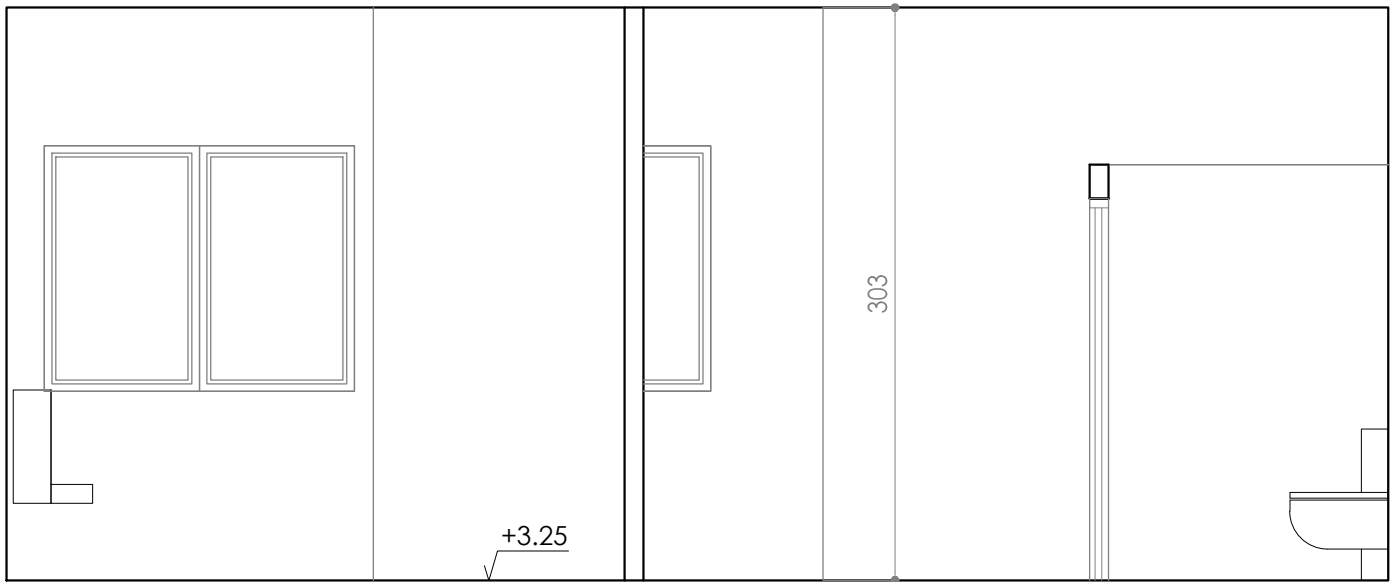

SECCION A

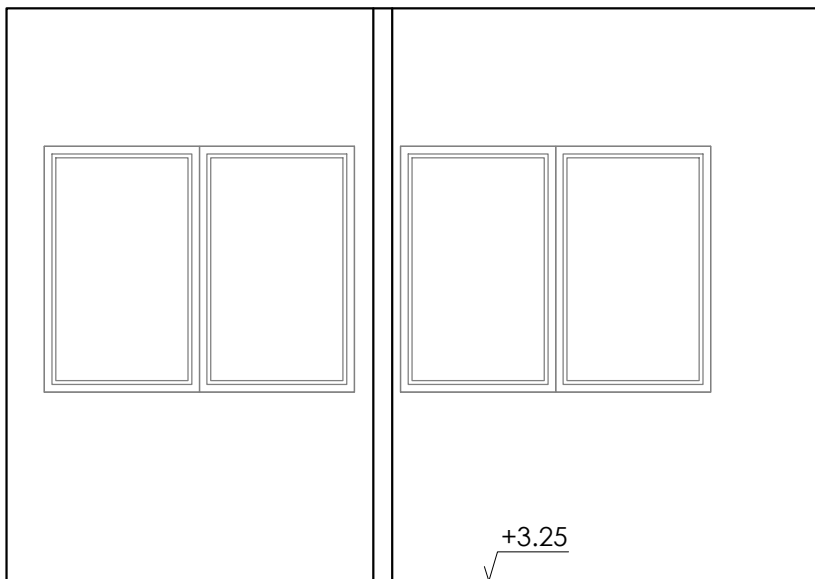

SECCION B

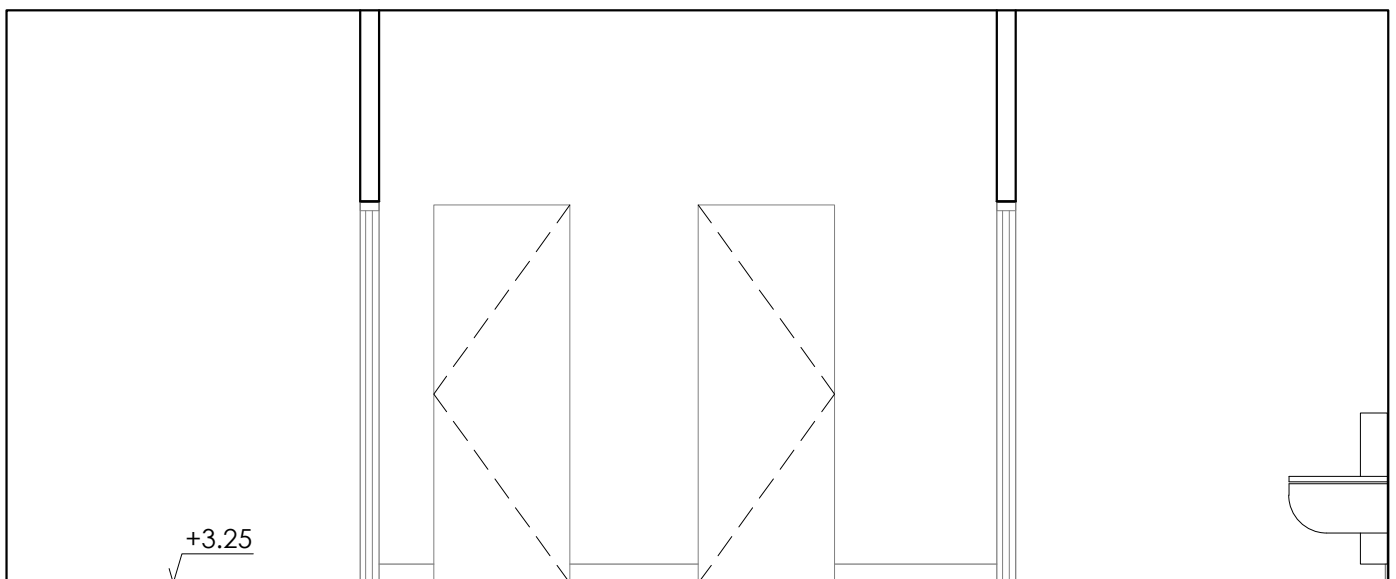

SECCION C

PROYECTO EJECUCION
REMODELACION BAÑOS IES IBAIALDE
 CALLE ERMITA 28. BURLADA

ESTADO ACTUAL
 PLANTA PRIMERA. ALZADOS SECCIONES


E 1:40
 DICIEMBRE 2025

El presente documento es copia de su original del que es autor el arquitecto José Arauzo Muñoz. Su utilización total o parcial, así como cualquier reproducción o cesión a terceros, requerirá la previa autorización expresa de sus autores quedando en todo caso prohibida cualquier modificación unilateral del mismo.


aou | arquitectura y ordenación urbana s.l.
 arquitecto: jose arauzo

A 2023 015 REV 01


ea08

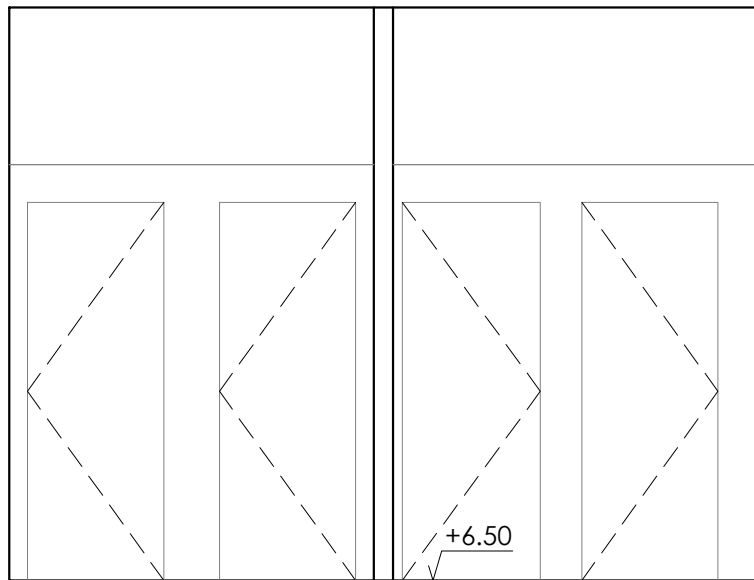

SECCION A

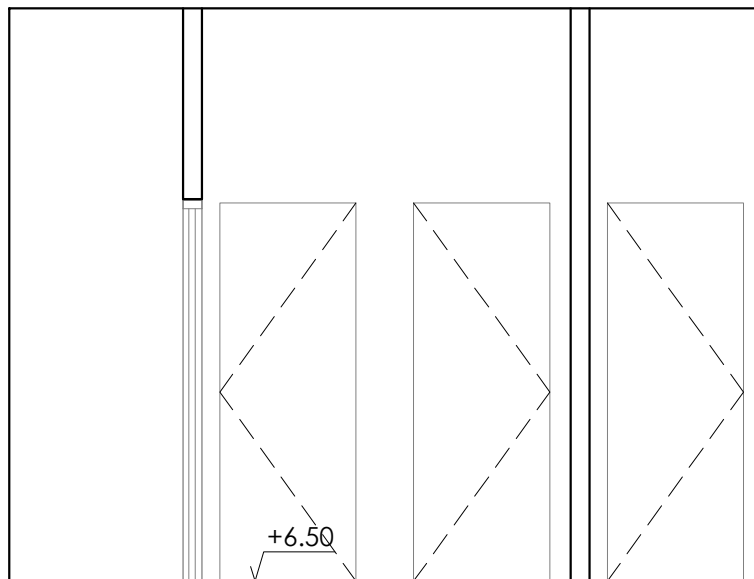

SECCION B

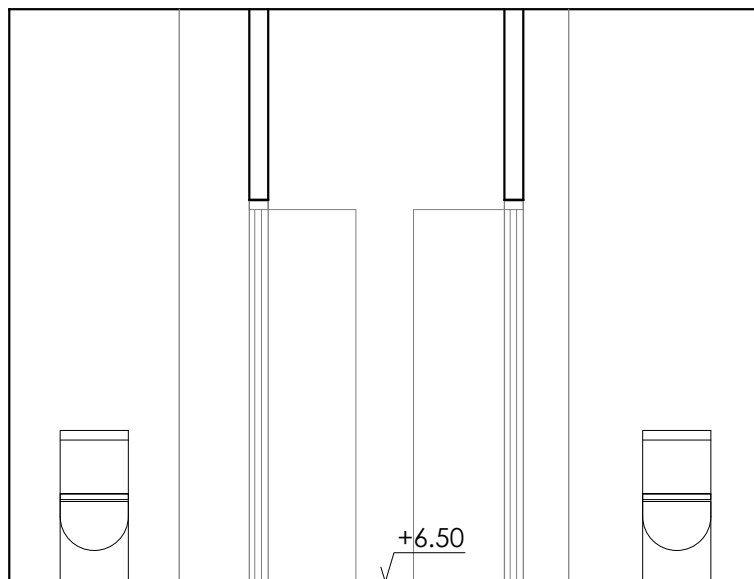

SECCION C

PROYECTO EJECUCION
REMDELACION BAÑOS IES IBAIALDE
 CALLE ERMITA 28. BURLADA

ARQUITECTURA
 PLANTA SEGUNDA. ALZADOS SECCIONES


E 1:40
 DICIEMBRE 2025

El presente documento es copia de su original del que es autor el arquitecto José Arauzo Muñoz. Su utilización total o parcial, así como cualquier reproducción o cesión a terceros, requerirá la previa autorización expresa de sus autores quedando en todo caso prohibida cualquier modificación unilateral del mismo.

aou | arquitectura y ordenación urbana s.l.
 arquitecto: jose arauzo

A 2023 015 REV 01

ea09

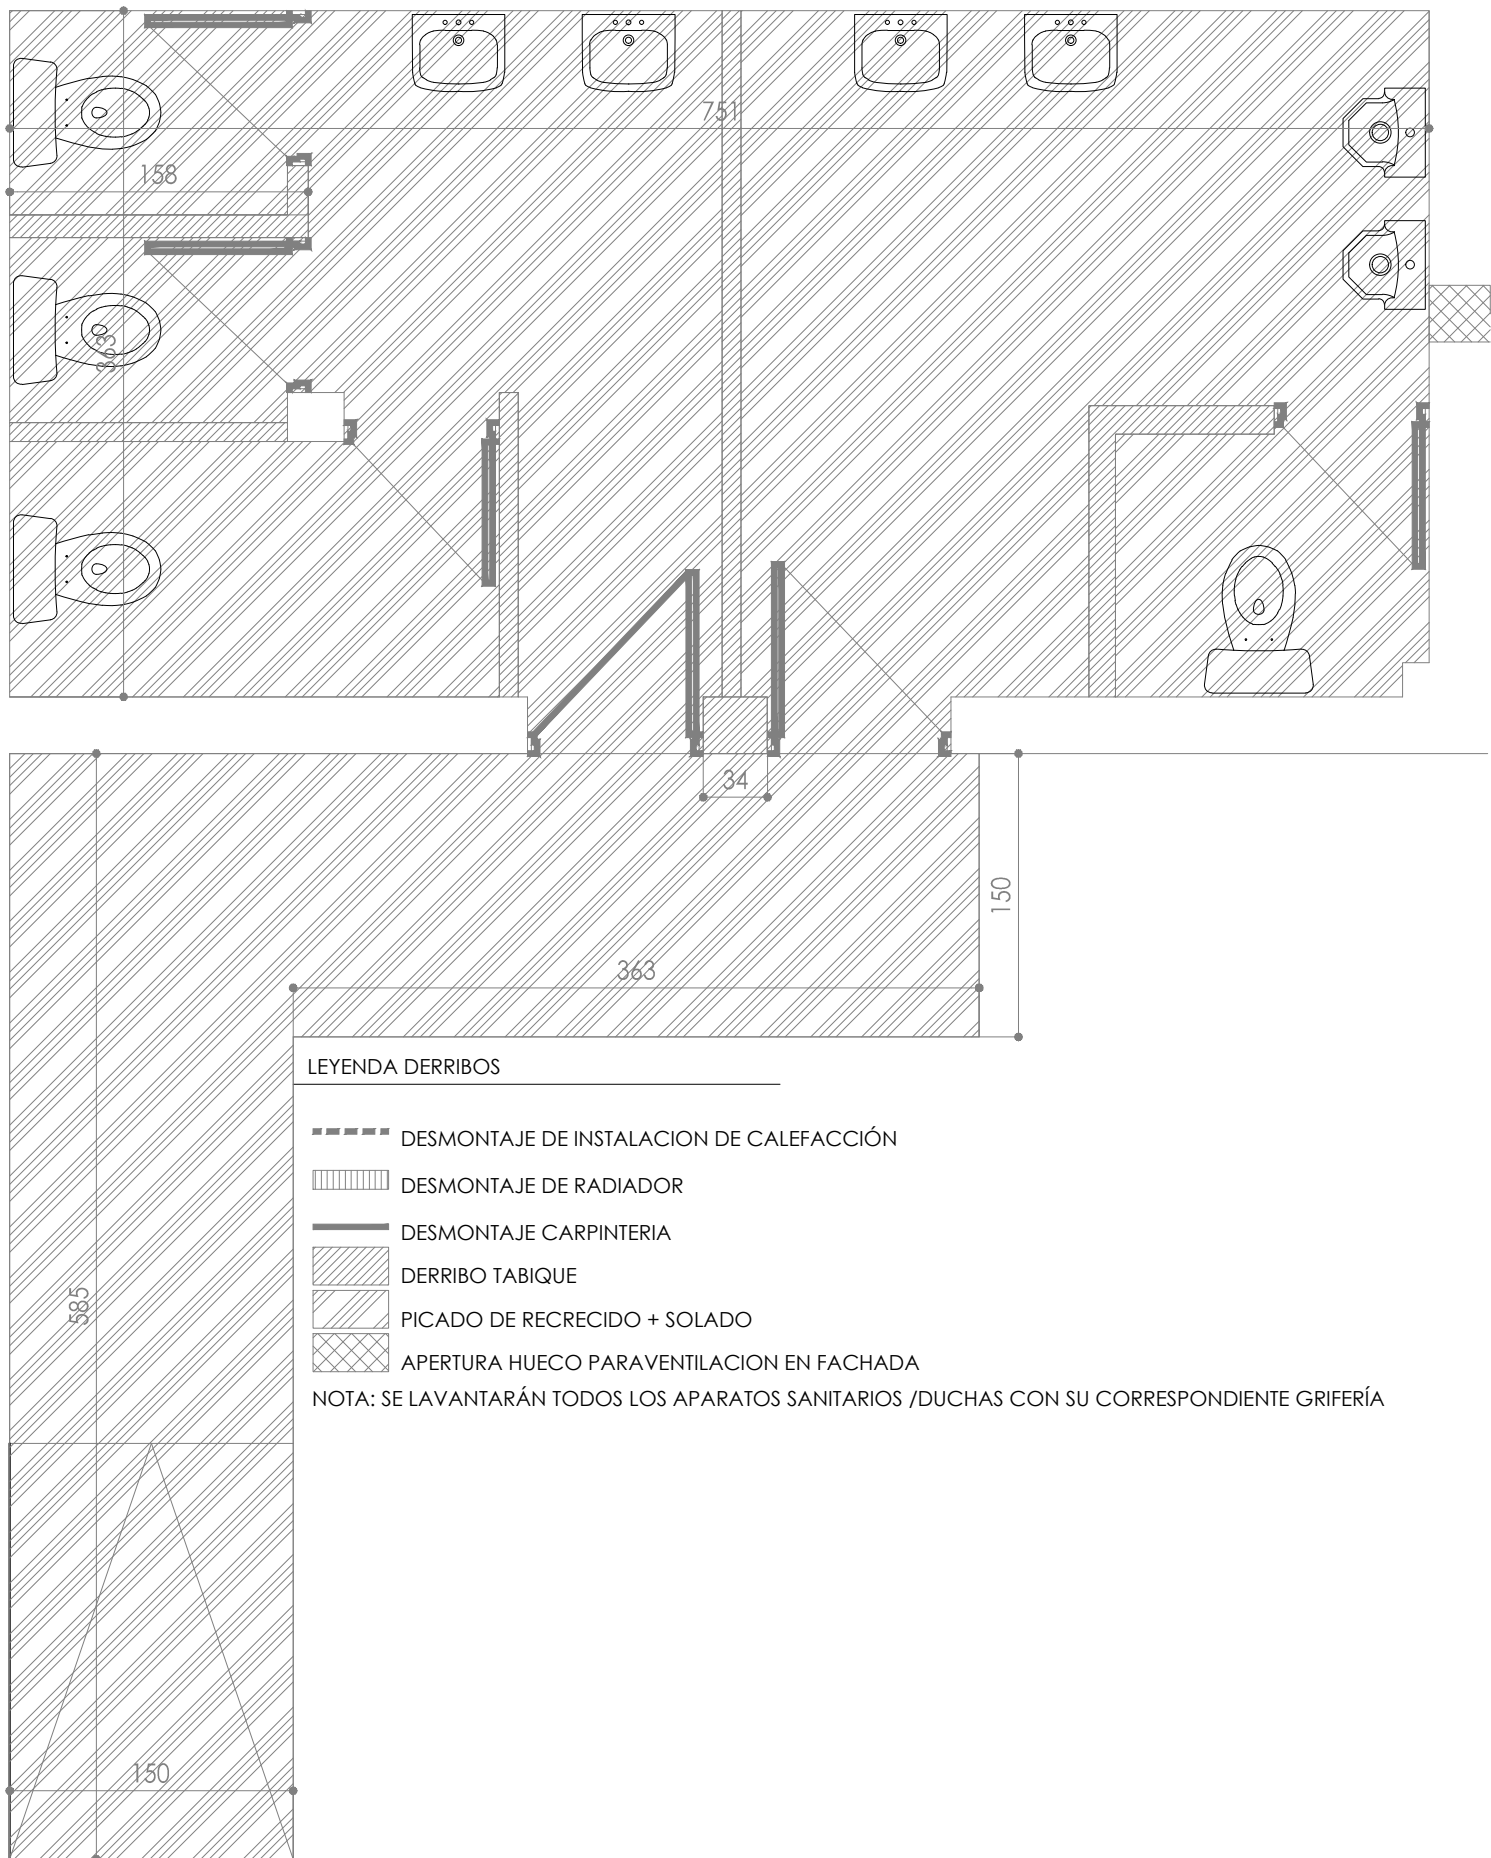

PROYECTO EJECUCION
REMODELACION BAÑOS IES IBAIALDE
 CALLE ERMITA 28. BURLADA

ESTADO ACTUAL
 PLANTA BAJA PATIO. DERRIBOS

E 1:40
 DICIEMBRE 2025

aou | arquitectura y ordenación urbana s.l.
 arquitecto: jose arauzo

A 2023 015 REV 01

ea10


El presente documento es copia de su original del que es autor el arquitecto José Arauzo Muñoz. Su utilización total o parcial, así como cualquier reproducción o cesión a terceros, requerirá la previa autorización expresa de sus autores quedando en todo caso prohibida cualquier modificación unilateral del mismo.

LEYENDA DERRIBOS

----- DESMONTAJE DE INSTALACION DE CALEFACCION

||||| DESMONTAJE DE RADIADOR

— DESMONTAJE CARPINTERIA

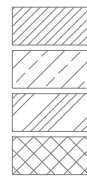


DERRIBO TABIQUE

PICADO DE RECRECIDO DE 8cm

PICADO DE RECRECIDO DE 29cm

APERTURA HUECO PARA VENTILACION EN FACHADA

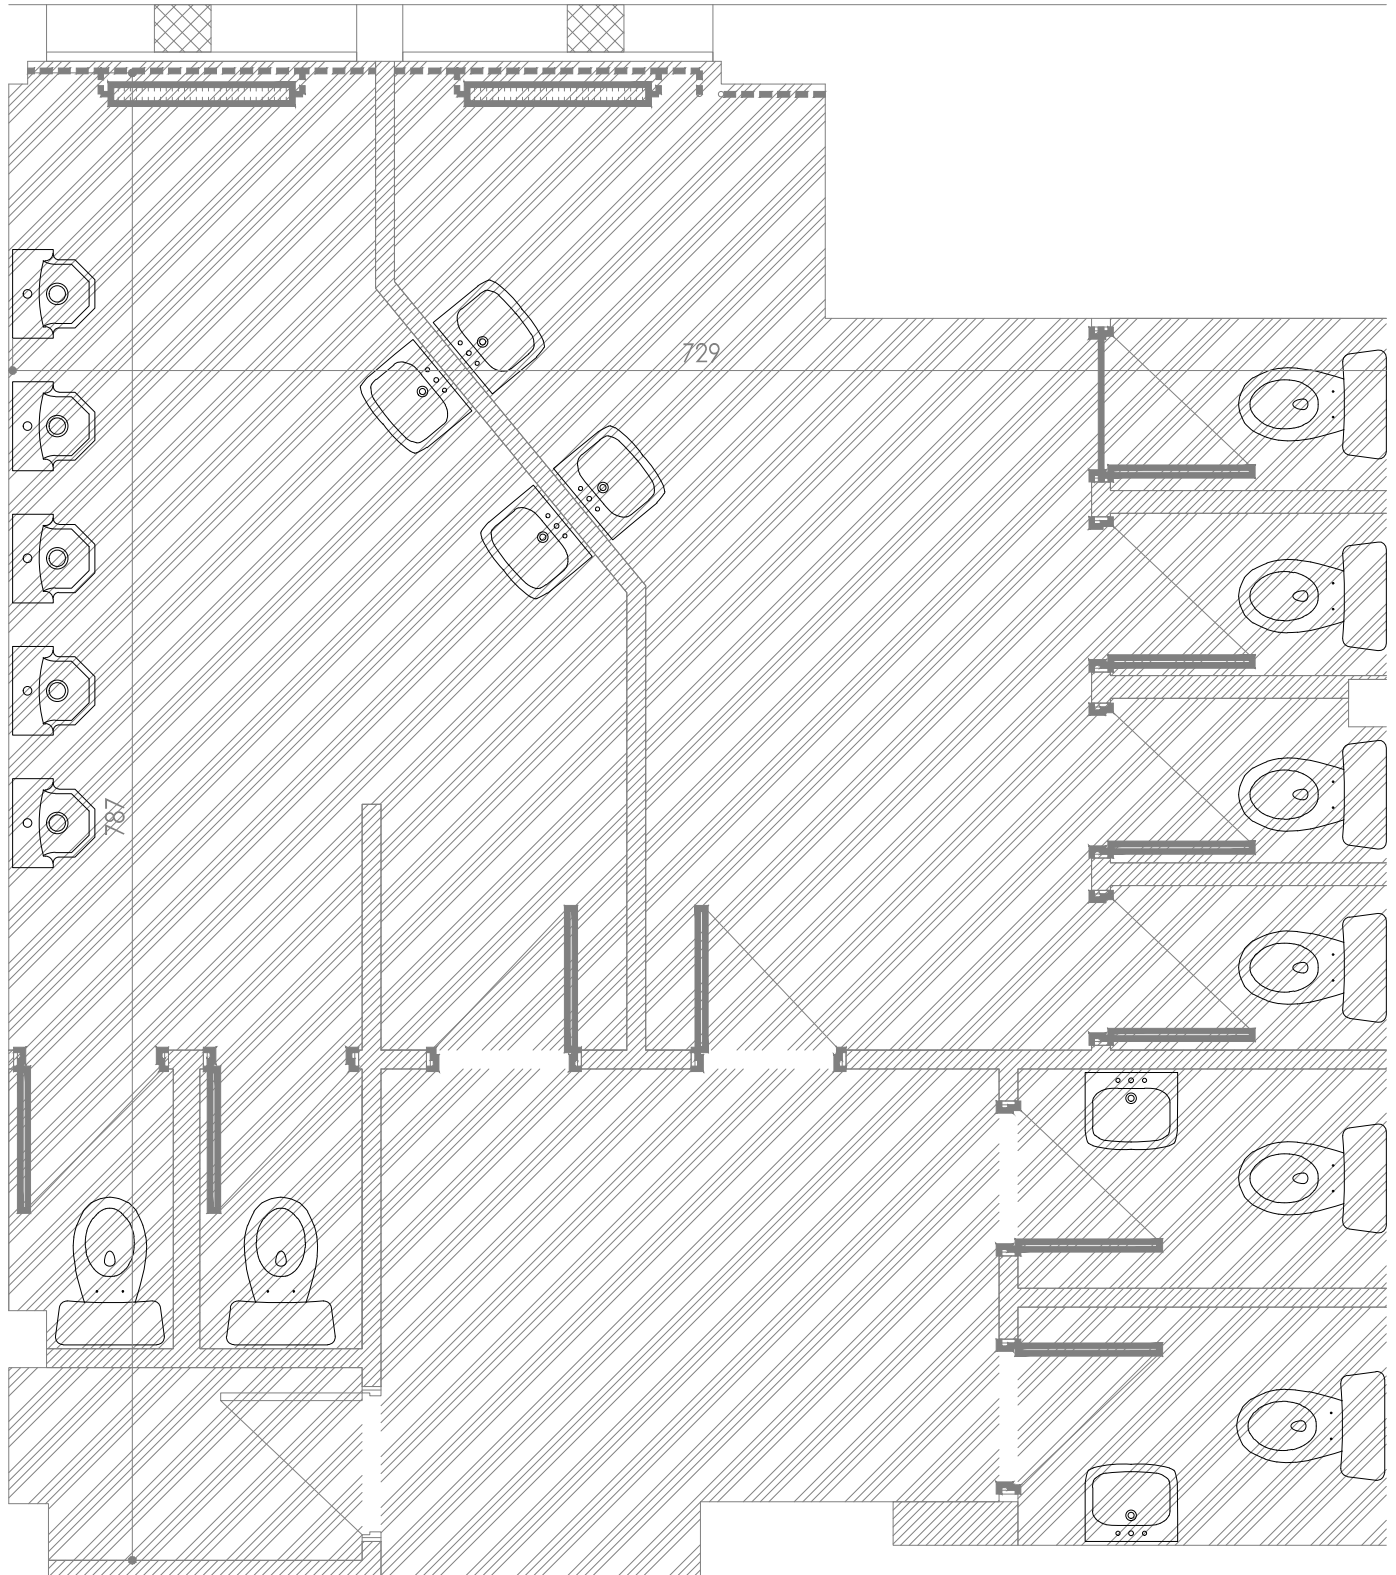

PROYECTO EJECUCION
REMODELACION BAÑOS IES IBAIALDE
CALLE ERMITA 28. BURLADA

ESTADO ACTUAL
PLANTA PRIMERA. DERRIBOS

E 1:40
DICIEMBRE 2025

aou arquitectura y ordenador
arquitecto: jose arauzo

A 2023 015

ea11


El presente documento es copia de su original del que es autor el arquitecto José Arauzo Muñoz. Su utilización total o parcial, así como cualquier reproducción o cesión a terceros, requerirá la previa autorización expresa de sus autores quedando en todo caso prohibida cualquier modificación unilateral del mismo.

LEYENDA DERRIBOS

----- DESMONTAJE DE INSTALACION DE CALEFACCIÓN

||||| DESMONTAJE DE RADIADOR

— DESMONTAJE CARPINTERIA

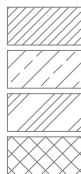


DERRIBO TABIQUE

PICADO DE RECRECIDO DE 8cm

PICADO DE RECRECIDO DE 29cm

APERTURA HUECO PARA VENTILACION EN FACHADA

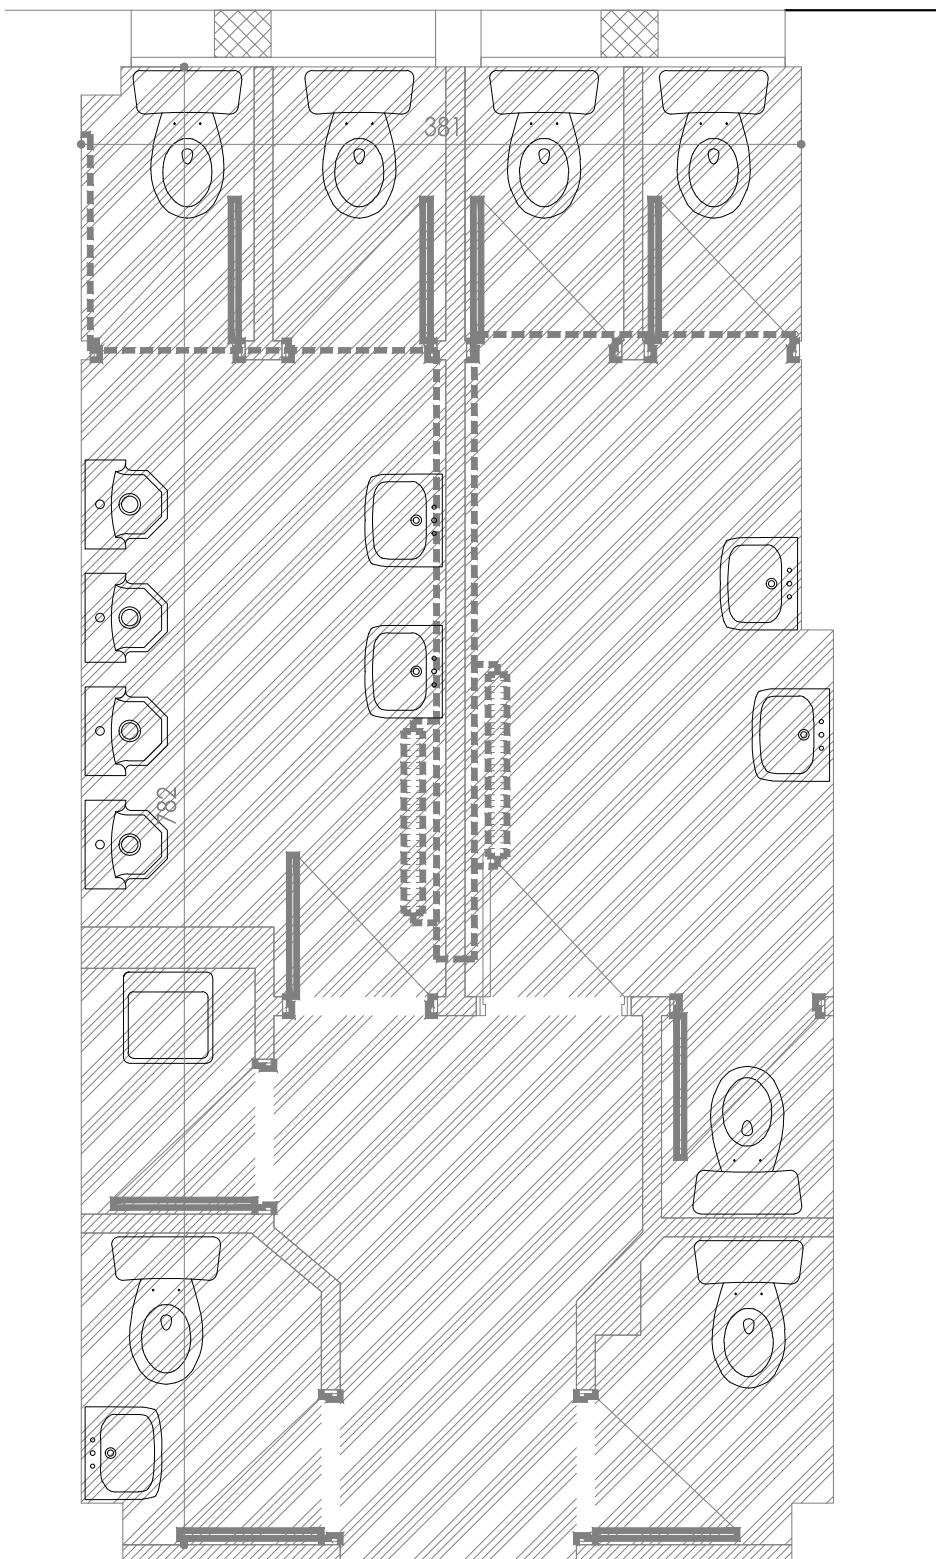

PROYECTO EJECUCION
REMDELACION BAÑOS IES IBAIALDE
CALLE ERMITA 28. BURLADA

ESTADO ACTUAL
PLANTA SEGUNDA.DERRIBOS

E 1:40
DICIEMBRE 2025

El presente documento es copia de su original del que es autor el arquitecto José Arauzo Muñoz. Su utilización total o parcial, así como cualquier reproducción o cesión a terceros, requerirá la previa autorización expresa de sus autores quedando en todo caso prohibida cualquier modificación unilateral del mismo.


aou | arquitectura y ordenación urbana s.l.
arquitecto: jose arauzo

A 2023 015 REV 01

ea12

NOTA IMPORTANTE:

- 1- El mando del lavabo no estará a mas de 50 cm del borde final del lavabo para facilitar su alcance desde una silla. La altura de interacción es entre 80 y 120 cm.
- 2- Todos los elementos como secamanos, jabonera grifo, interruptores serán instalados entre los 80 y 120 cm de altura y a una distancia mínima al rincón más próximo de 35 cm

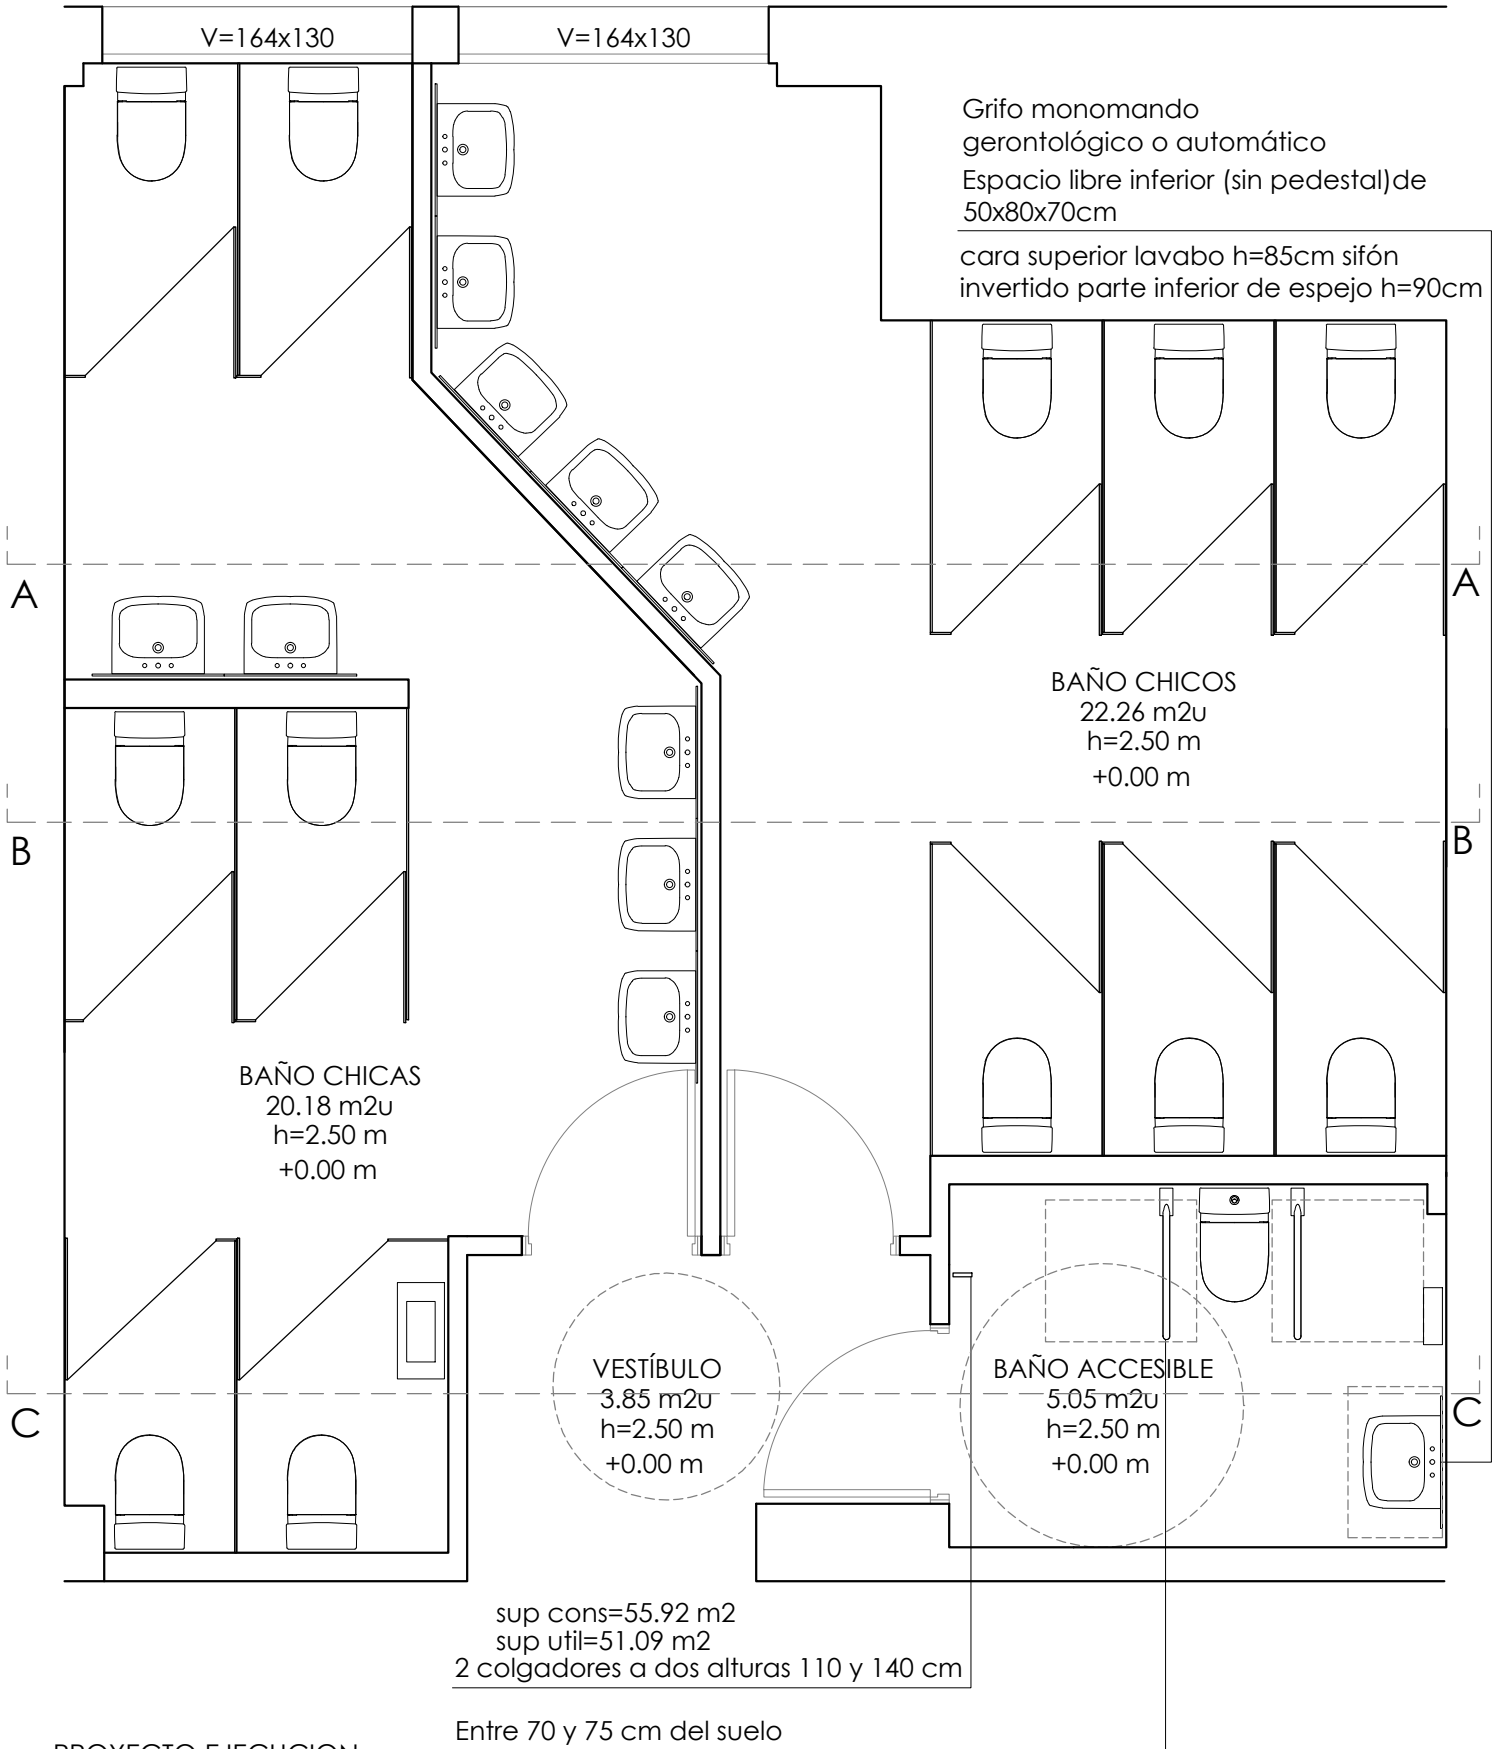


PROYECTO EJECUCION
REMDELACION BAÑOS IES IBAIALDE
CALLE ERMITA 28. BURLADA

ARQUITECTURA
PLANTA PRIMERA
E 1:40
DICIEMBRE 2025

aou arquitectura y ordenacion urbana s.l.
arquitecto: jose arauzo

A 2023 015 REV 01

a02

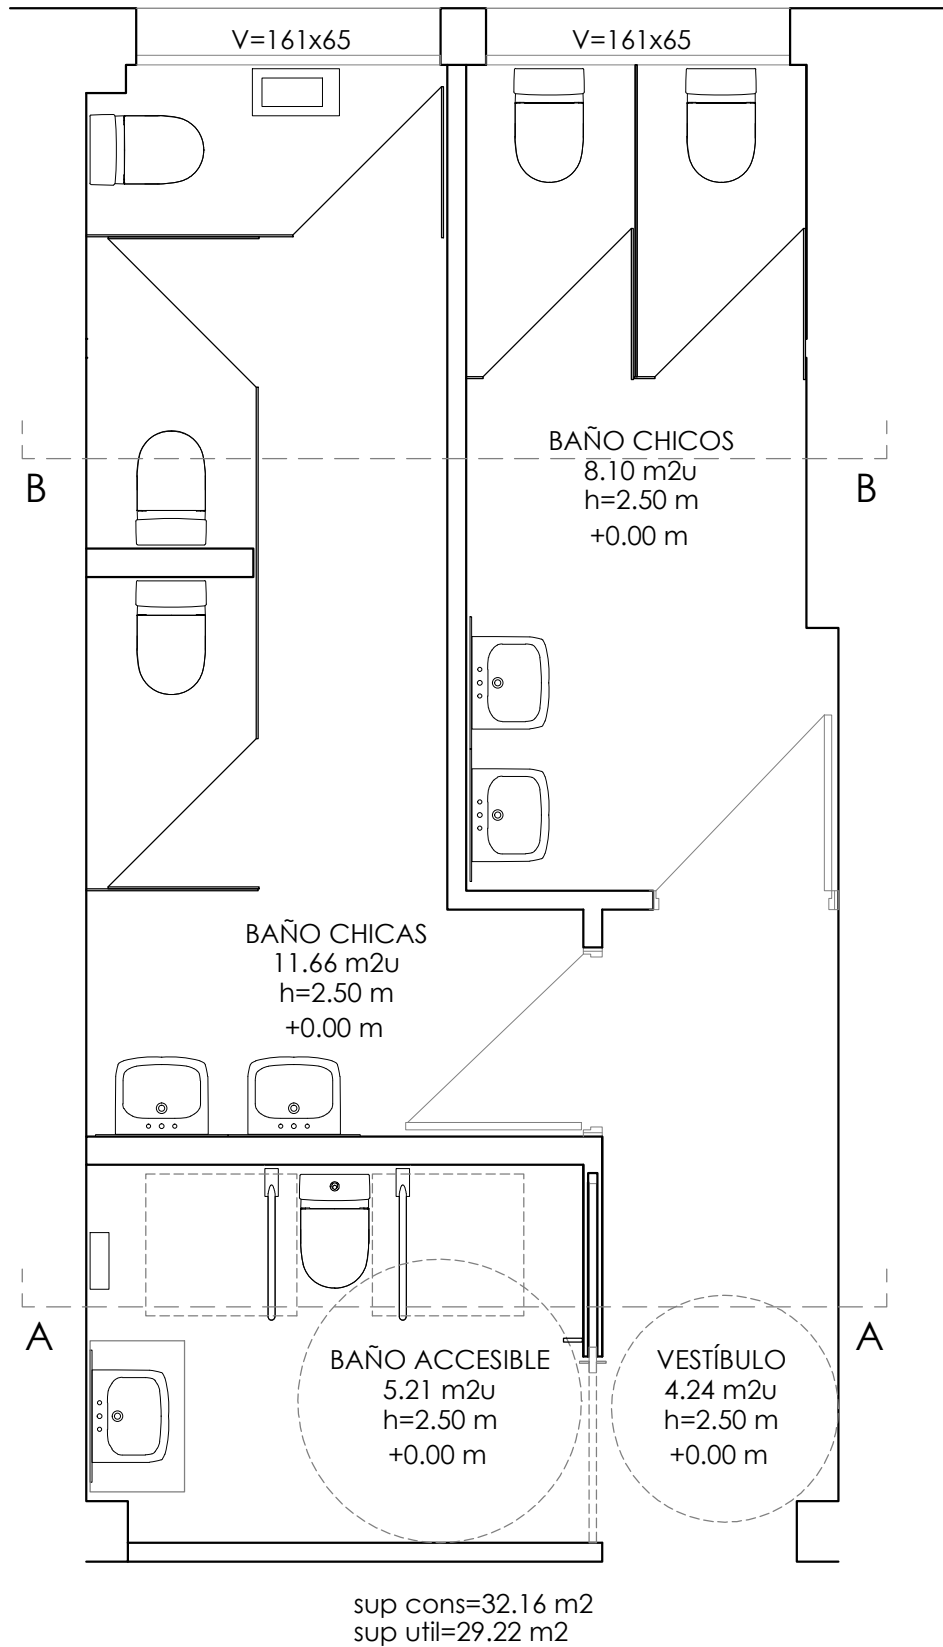

PROYECTO EJECUCION
REMODELACION BAÑOS IES IBAIALDE
CALLE ERMITA 28. BURLADA

ARQUITECTURA
PLANTA SEGUNDA


E 1:40
DICIEMBRE 2025

El presente documento es copia de su original del que es autor el arquitecto José Arauzo Muñoz. Su utilización total o parcial, así como cualquier reproducción o cesión a terceros, requerirá la previa autorización expresa de sus autores quedando en todo caso prohibida cualquier modificación unilateral del mismo.


aou | arquitectura y ordenación urbana s.l.
arquitecto: jose arauzo

A 2023 015 REV 01


a03

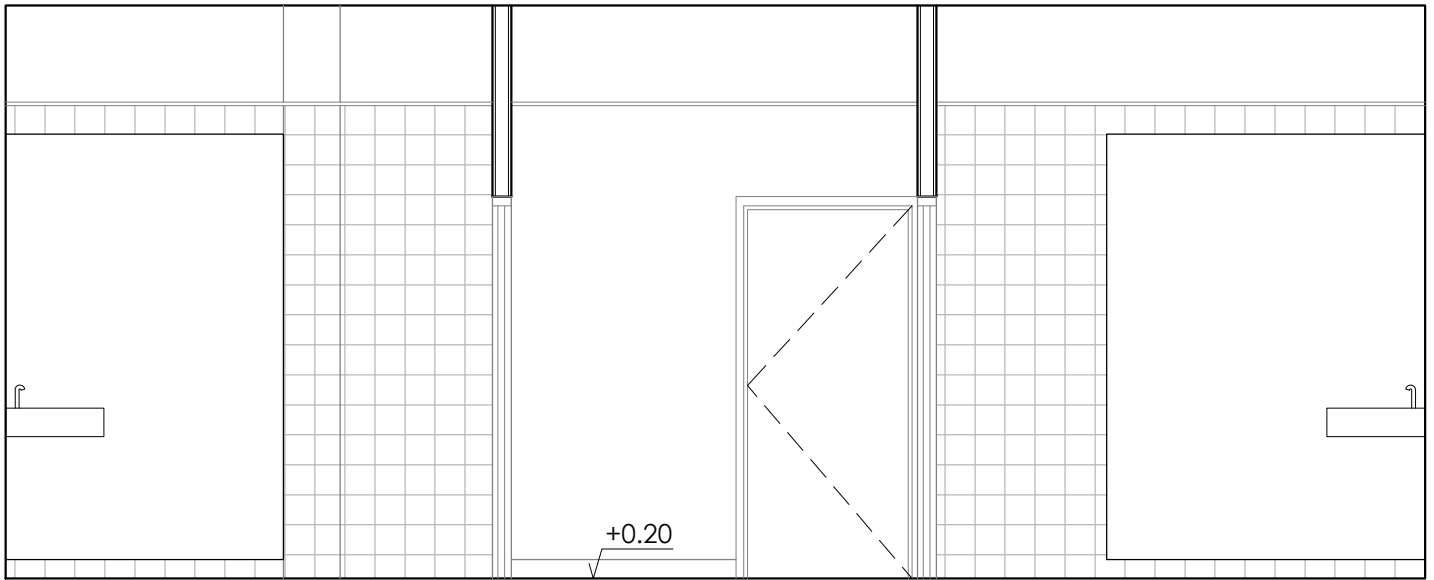

SECCION A

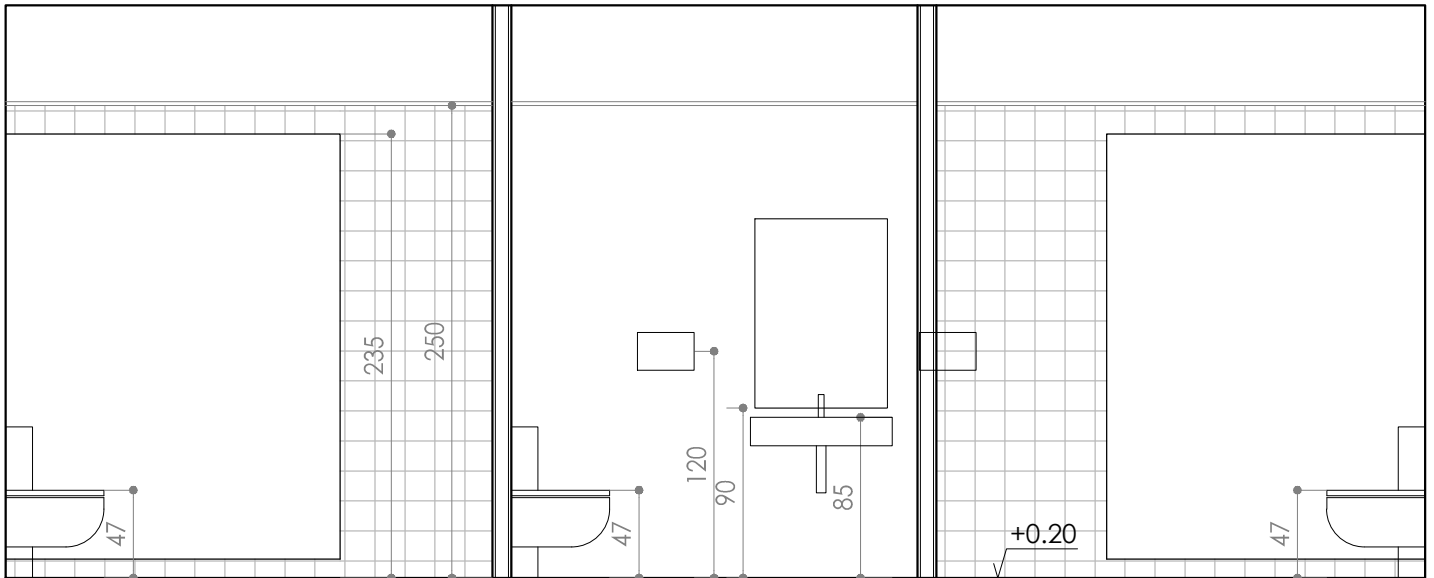

SECCION B

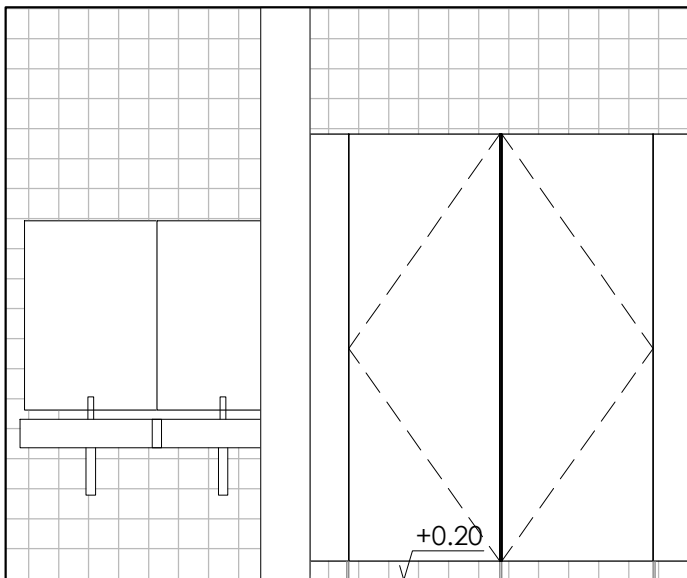


SECCION C

PROYECTO EJECUCION
REMODELACION BAÑOS IES IBAIALDE
 CALLE ERMITA 28. BURLADA


ARQUITECTURA
 PLANTA BAJA PATIO. ALZADOS SECCIONES

E 1:40
 DICIEMBRE 2025


El presente documento es copia de su original del que es autor el arquitecto José Arauzo Muñoz. Su utilización total o parcial, así como cualquier reproducción o cesión a terceros, requerirá la previa autorización expresa de sus autores quedando en todo caso prohibida cualquier modificación unilateral del mismo.

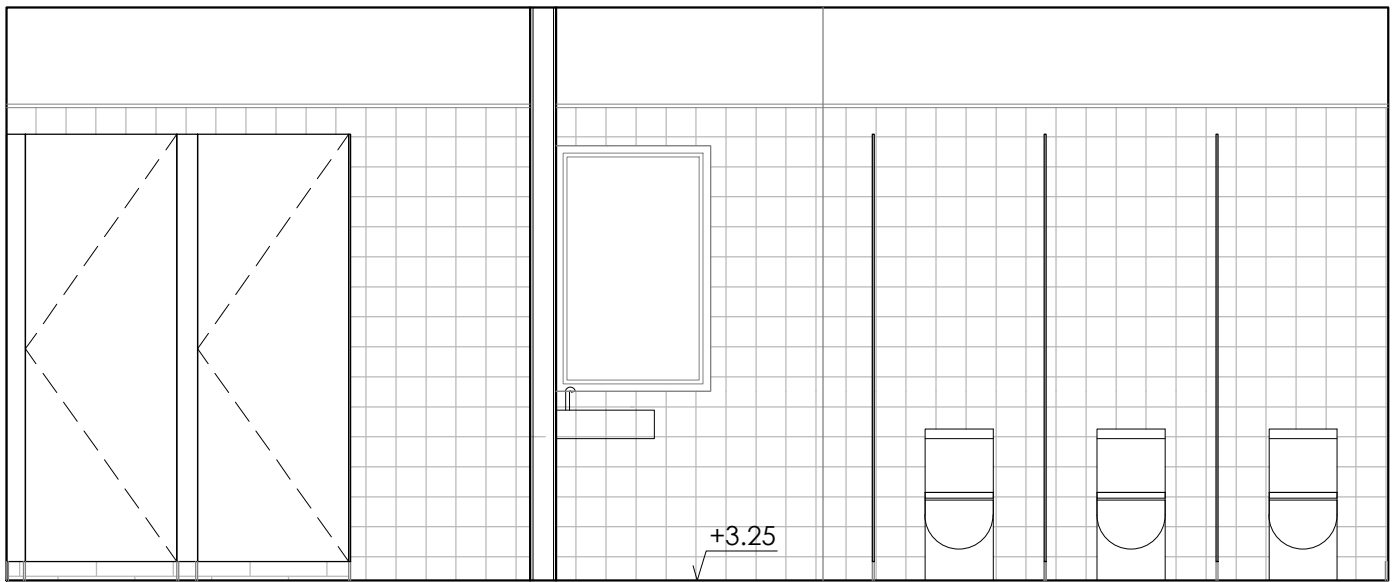

SECCION A

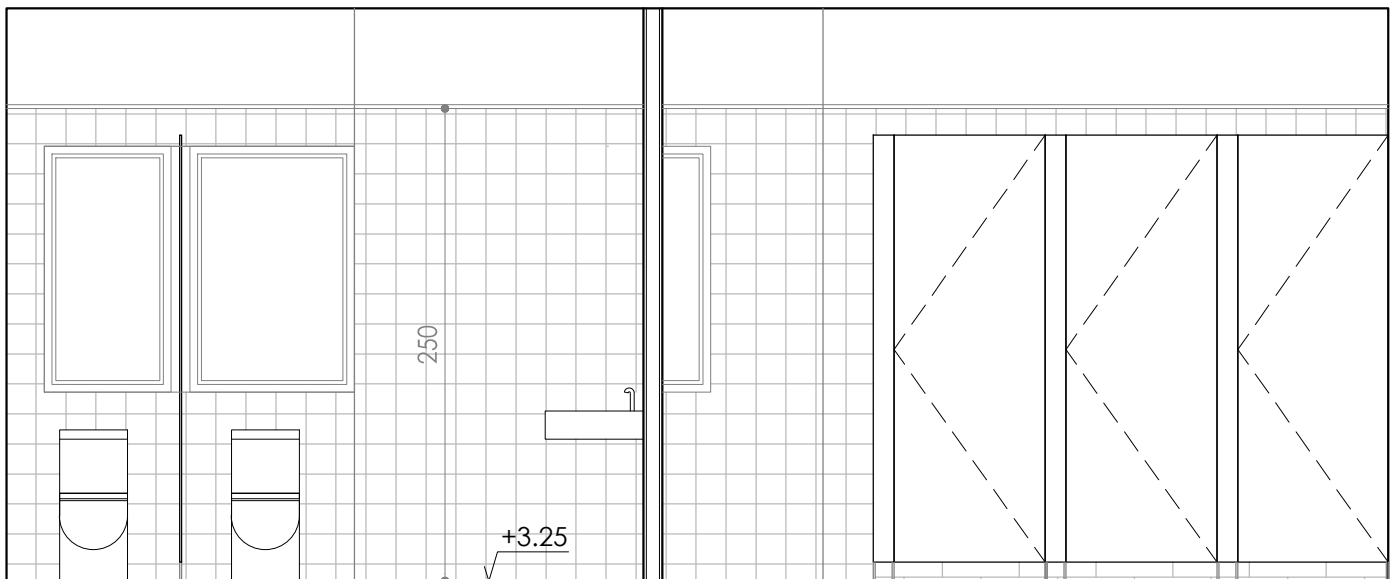

SECCION B

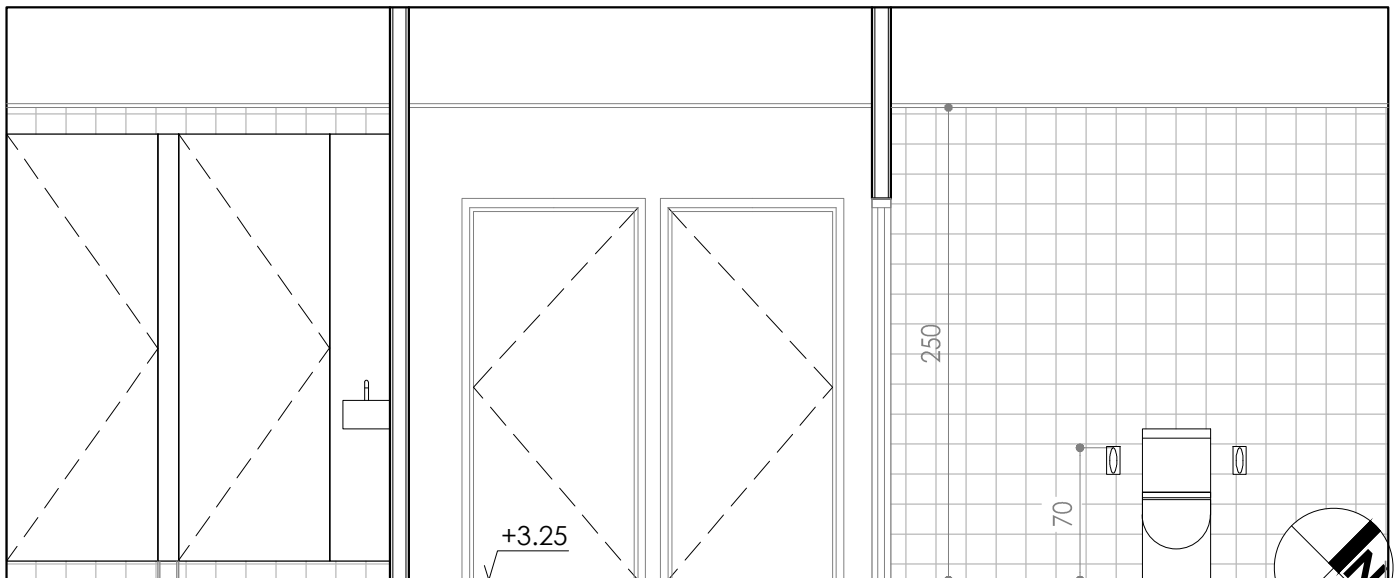

SECCION C

PROYECTO EJECUCION
REMELACION BAÑOS IES IBAIALDE
 CALLE ERMITA 28. BURLADA

ARQUITECTURA
 PLANTA PRIMERA. ALZADOS SECCIONES

E 1:40
 DICIEMBRE 2025


El presente documento es copia de su original del que es autor el arquitecto José Arauzo Muñoz. Su utilización total o parcial, así como cualquier reproducción o cesión a terceros, requerirá la previa autorización expresa de sus autores quedando en todo caso prohibida cualquier modificación unilateral del mismo.

aou | arquitectura y ordenación urbana s.l.
 arquitecto: jose arauzo


A 2023 015

REV 01

a05

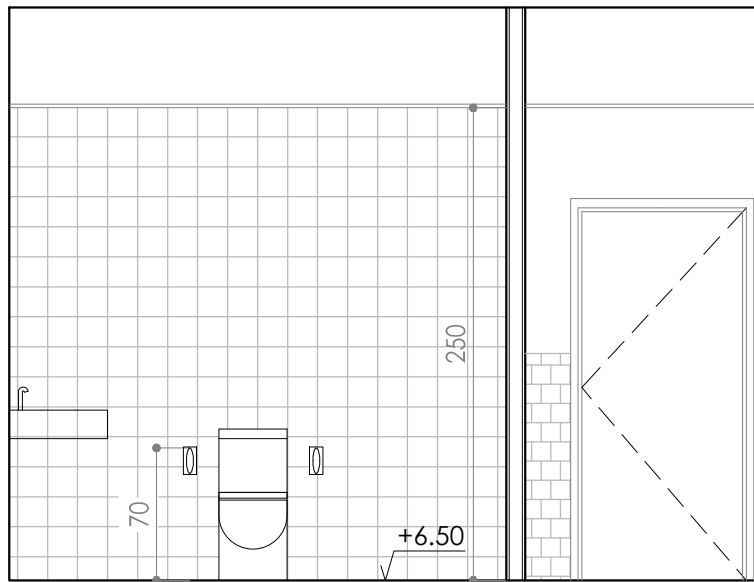

SECCION A

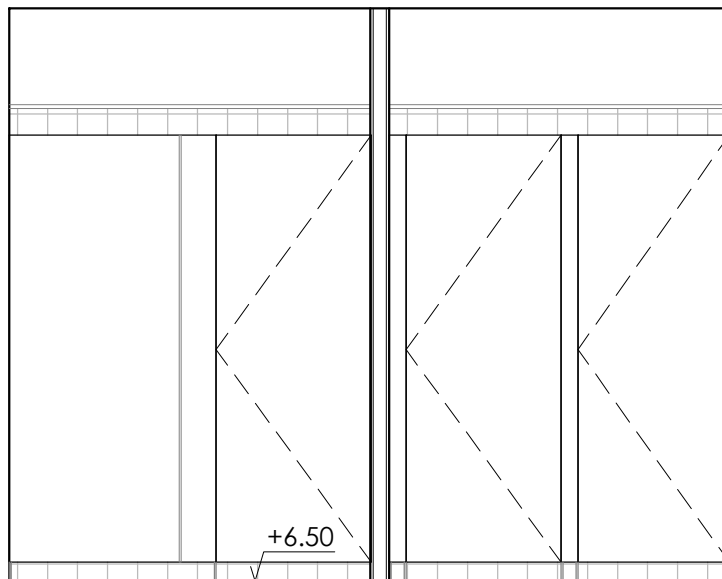

SECCION B

PROYECTO EJECUCION
REMODELACION BAÑOS IES IBAIALDE
 CALLE ERMITA 28. BURLADA

ARQUITECTURA
 PLANTA SEGUNDA. ALZADOS SECCIONES

E 1:40
 DICIEMBRE 2025


El presente documento es copia de su original del que es autor el arquitecto José Arauzo Muñoz. Su utilización total o parcial, así como cualquier reproducción o cesión a terceros, requerirá la previa autorización expresa de sus autores quedando en todo caso prohibida cualquier modificación unilateral del mismo.

aou | arquitectura y ordenación urbana s.l.
 arquitecto: jose arauzo

A 2023 015

REV 01

a06

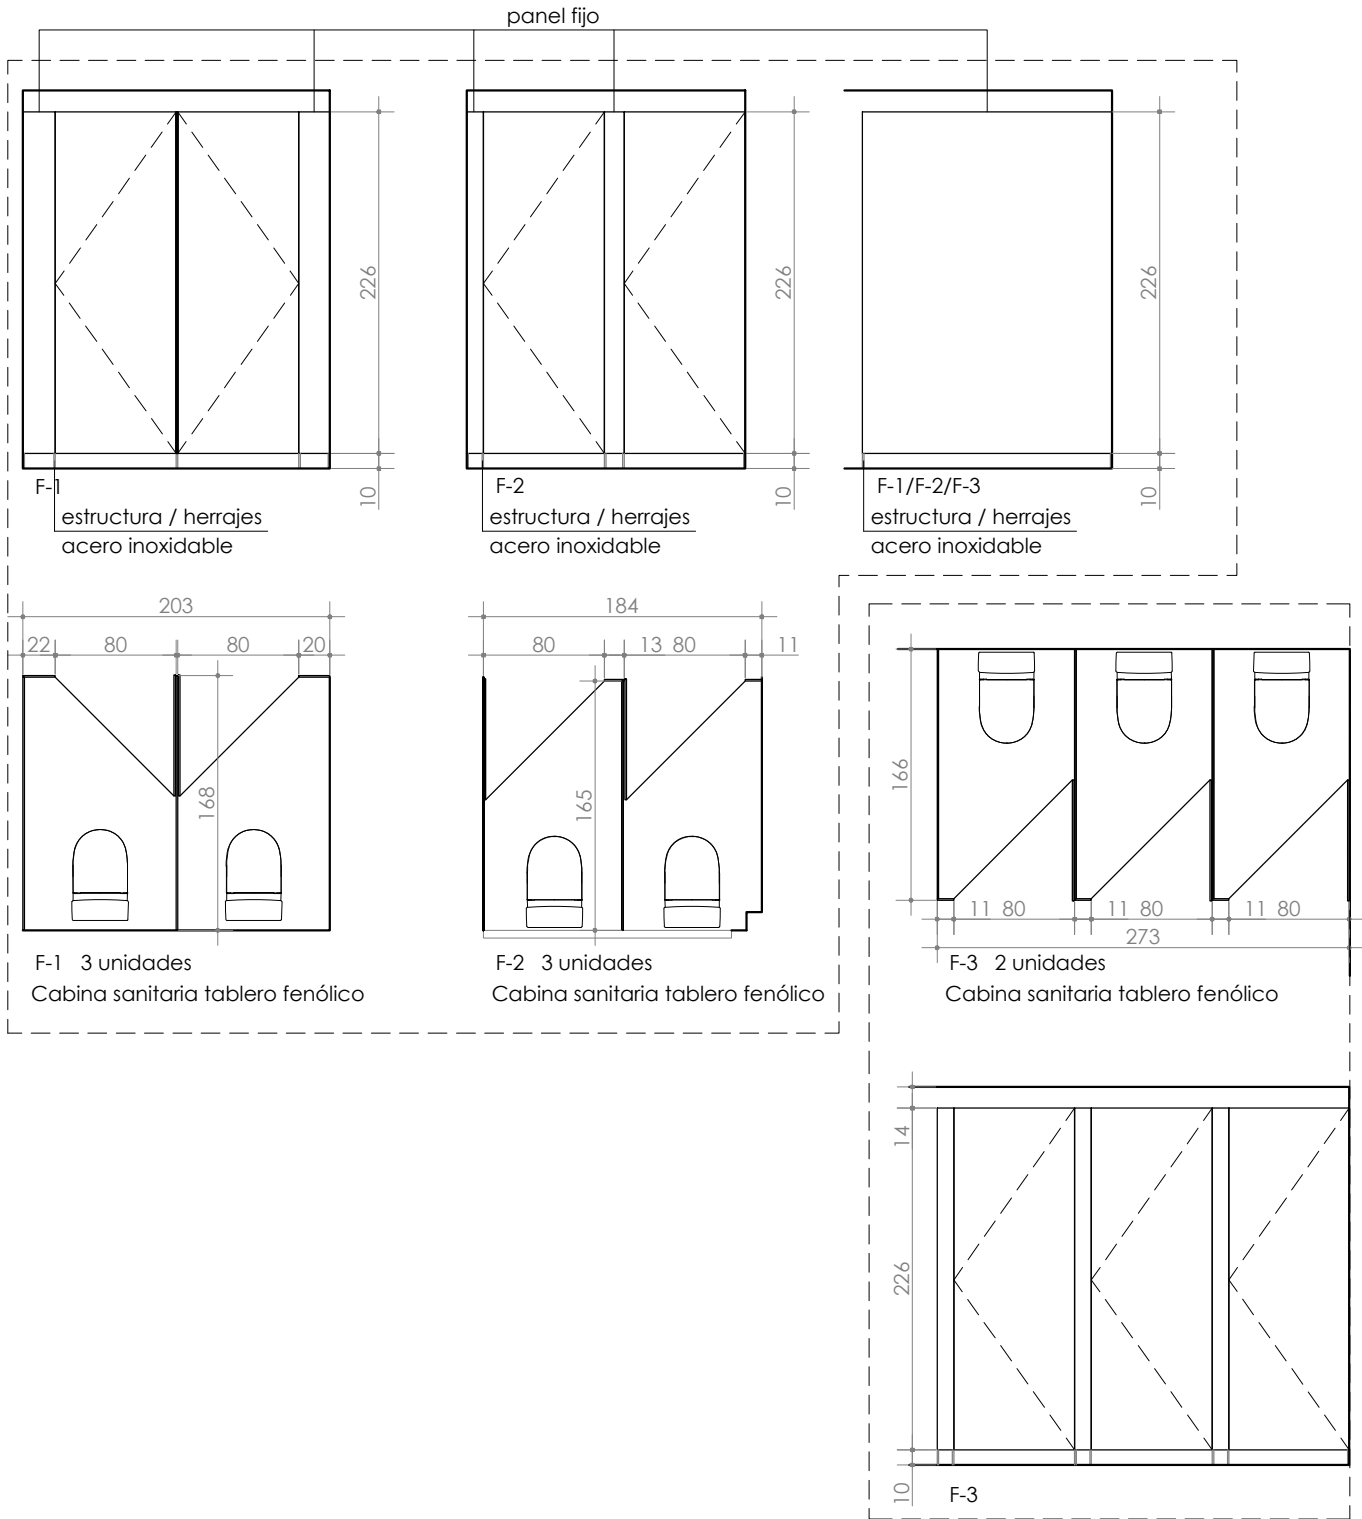


PROPUESTA DE DISTRIBUCION
REMODELACION BAÑOS IES IBAIALDE
CALLE ERMITA 28. BURLADA
ARQUITECTURA
MEMORIA DE CARPINTERIAS


E 1:50
DICIEMBRE 2025

El presente documento es copia de su original del que es autor el arquitecto José Arauzo Muñoz. Su utilización total o parcial, así como cualquier reproducción o cesión a terceros, requerirá la previa autorización expresa de sus autores quedando en todo caso prohibida cualquier modificación unilateral del mismo.


CARPINTERIA FENÓLICO

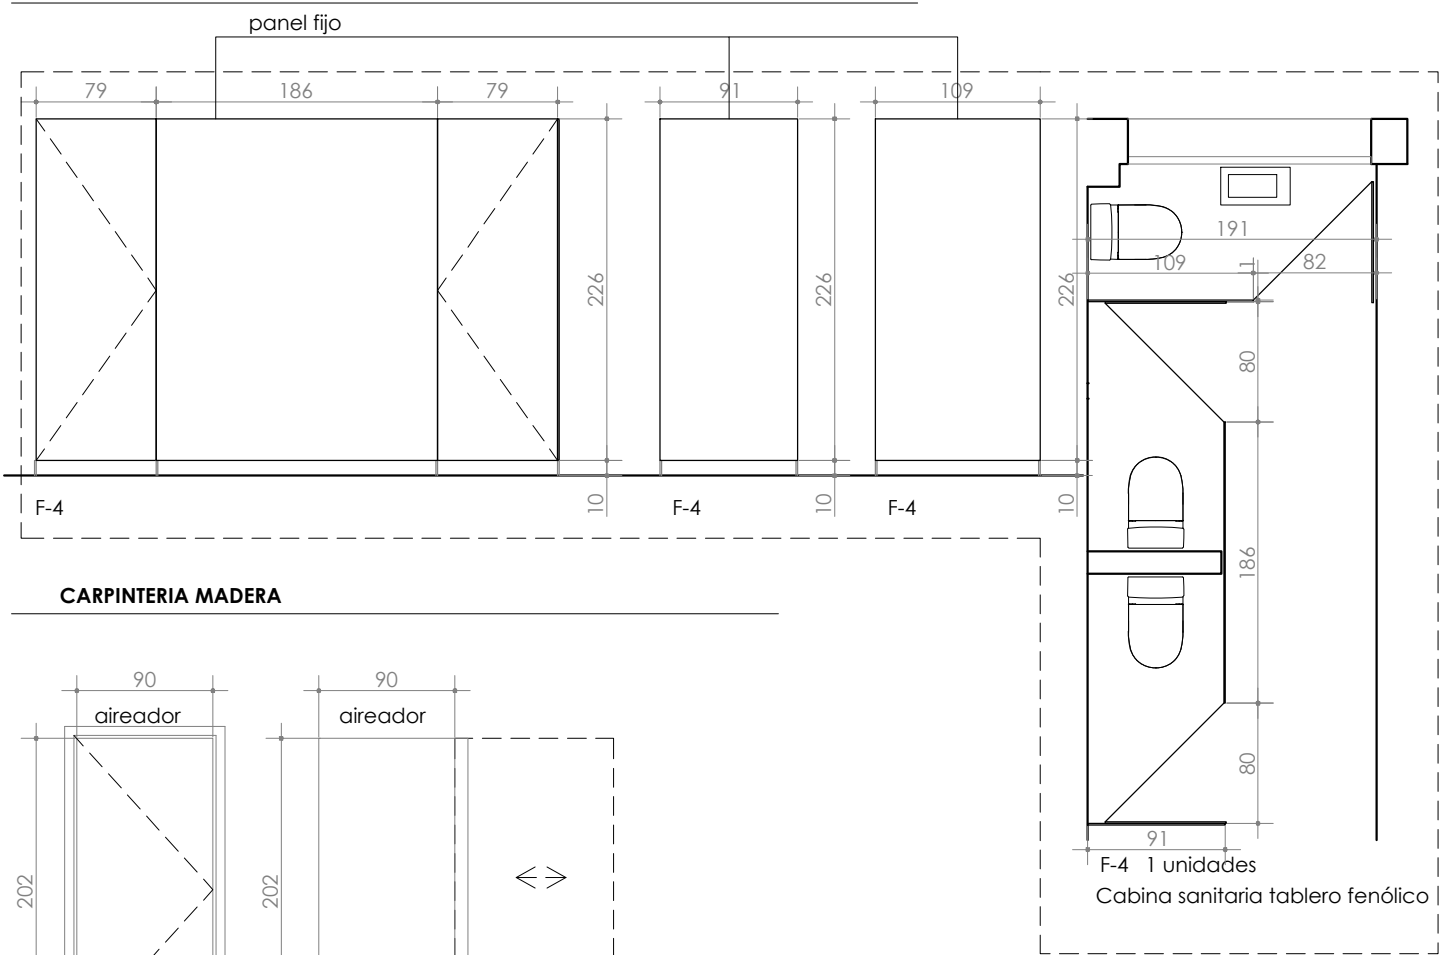


CARPINTERIA MADERA

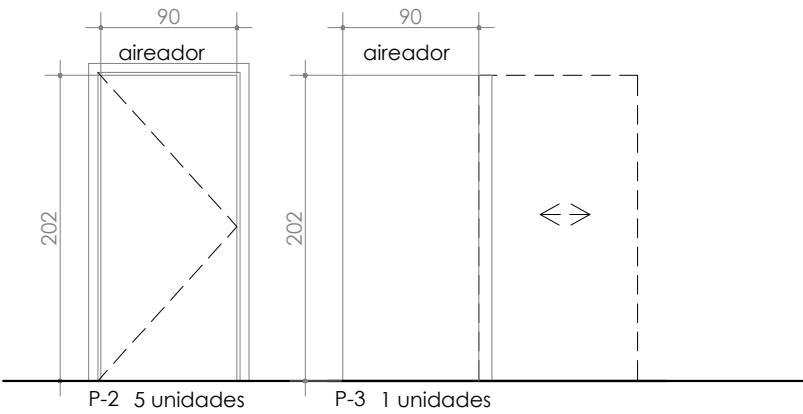

CARPINTERIA METÁLICA

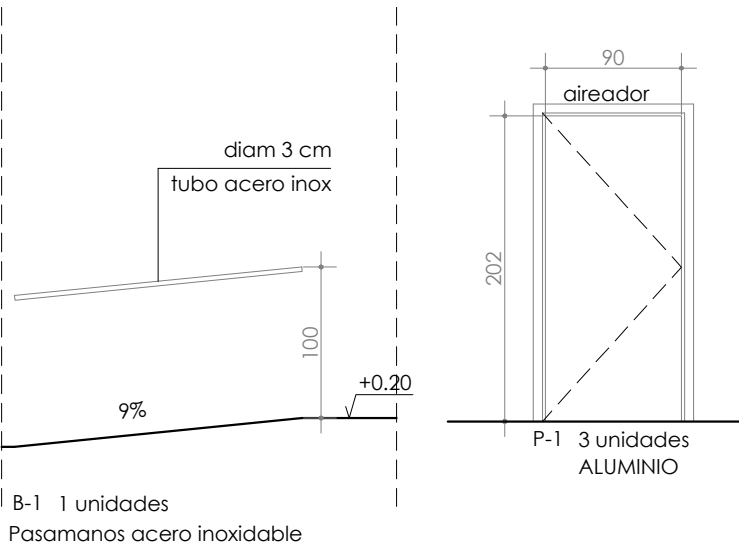

CARPINTERIA PVC

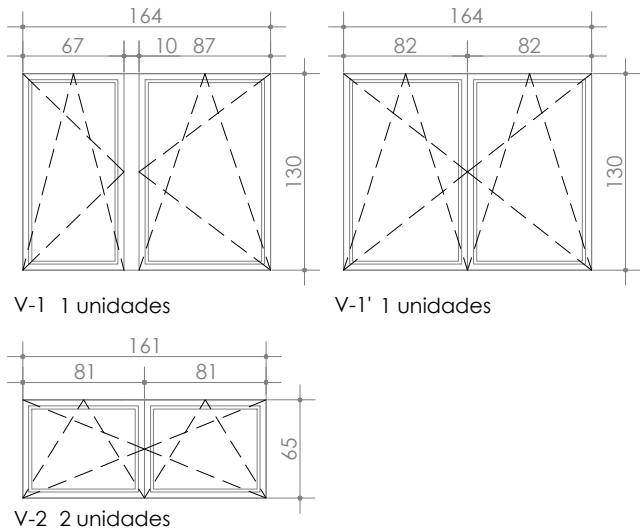


PROPUESTA DE DISTRIBUCION
REMODELACION BAÑOS IES IBAIALDE
CALLE ERMITA 28. BURLADA
ARQUITECTURA
MEMORIA DE CARPINTERIAS

E 1:50
DICIEMBRE 2025

El presente documento es copia de su original del que es autor el arquitecto José Arauzo Muñoz. Su utilización total o parcial, así como cualquier reproducción o cesión a terceros, requerirá la previa autorización expresa de sus autores quedando en todo caso prohibida cualquier modificación unilateral del mismo.

aou | arquitectura y ordenación urbana s.l.
arquitecto: jose arauzo
A 2023 015
REV 01
a08

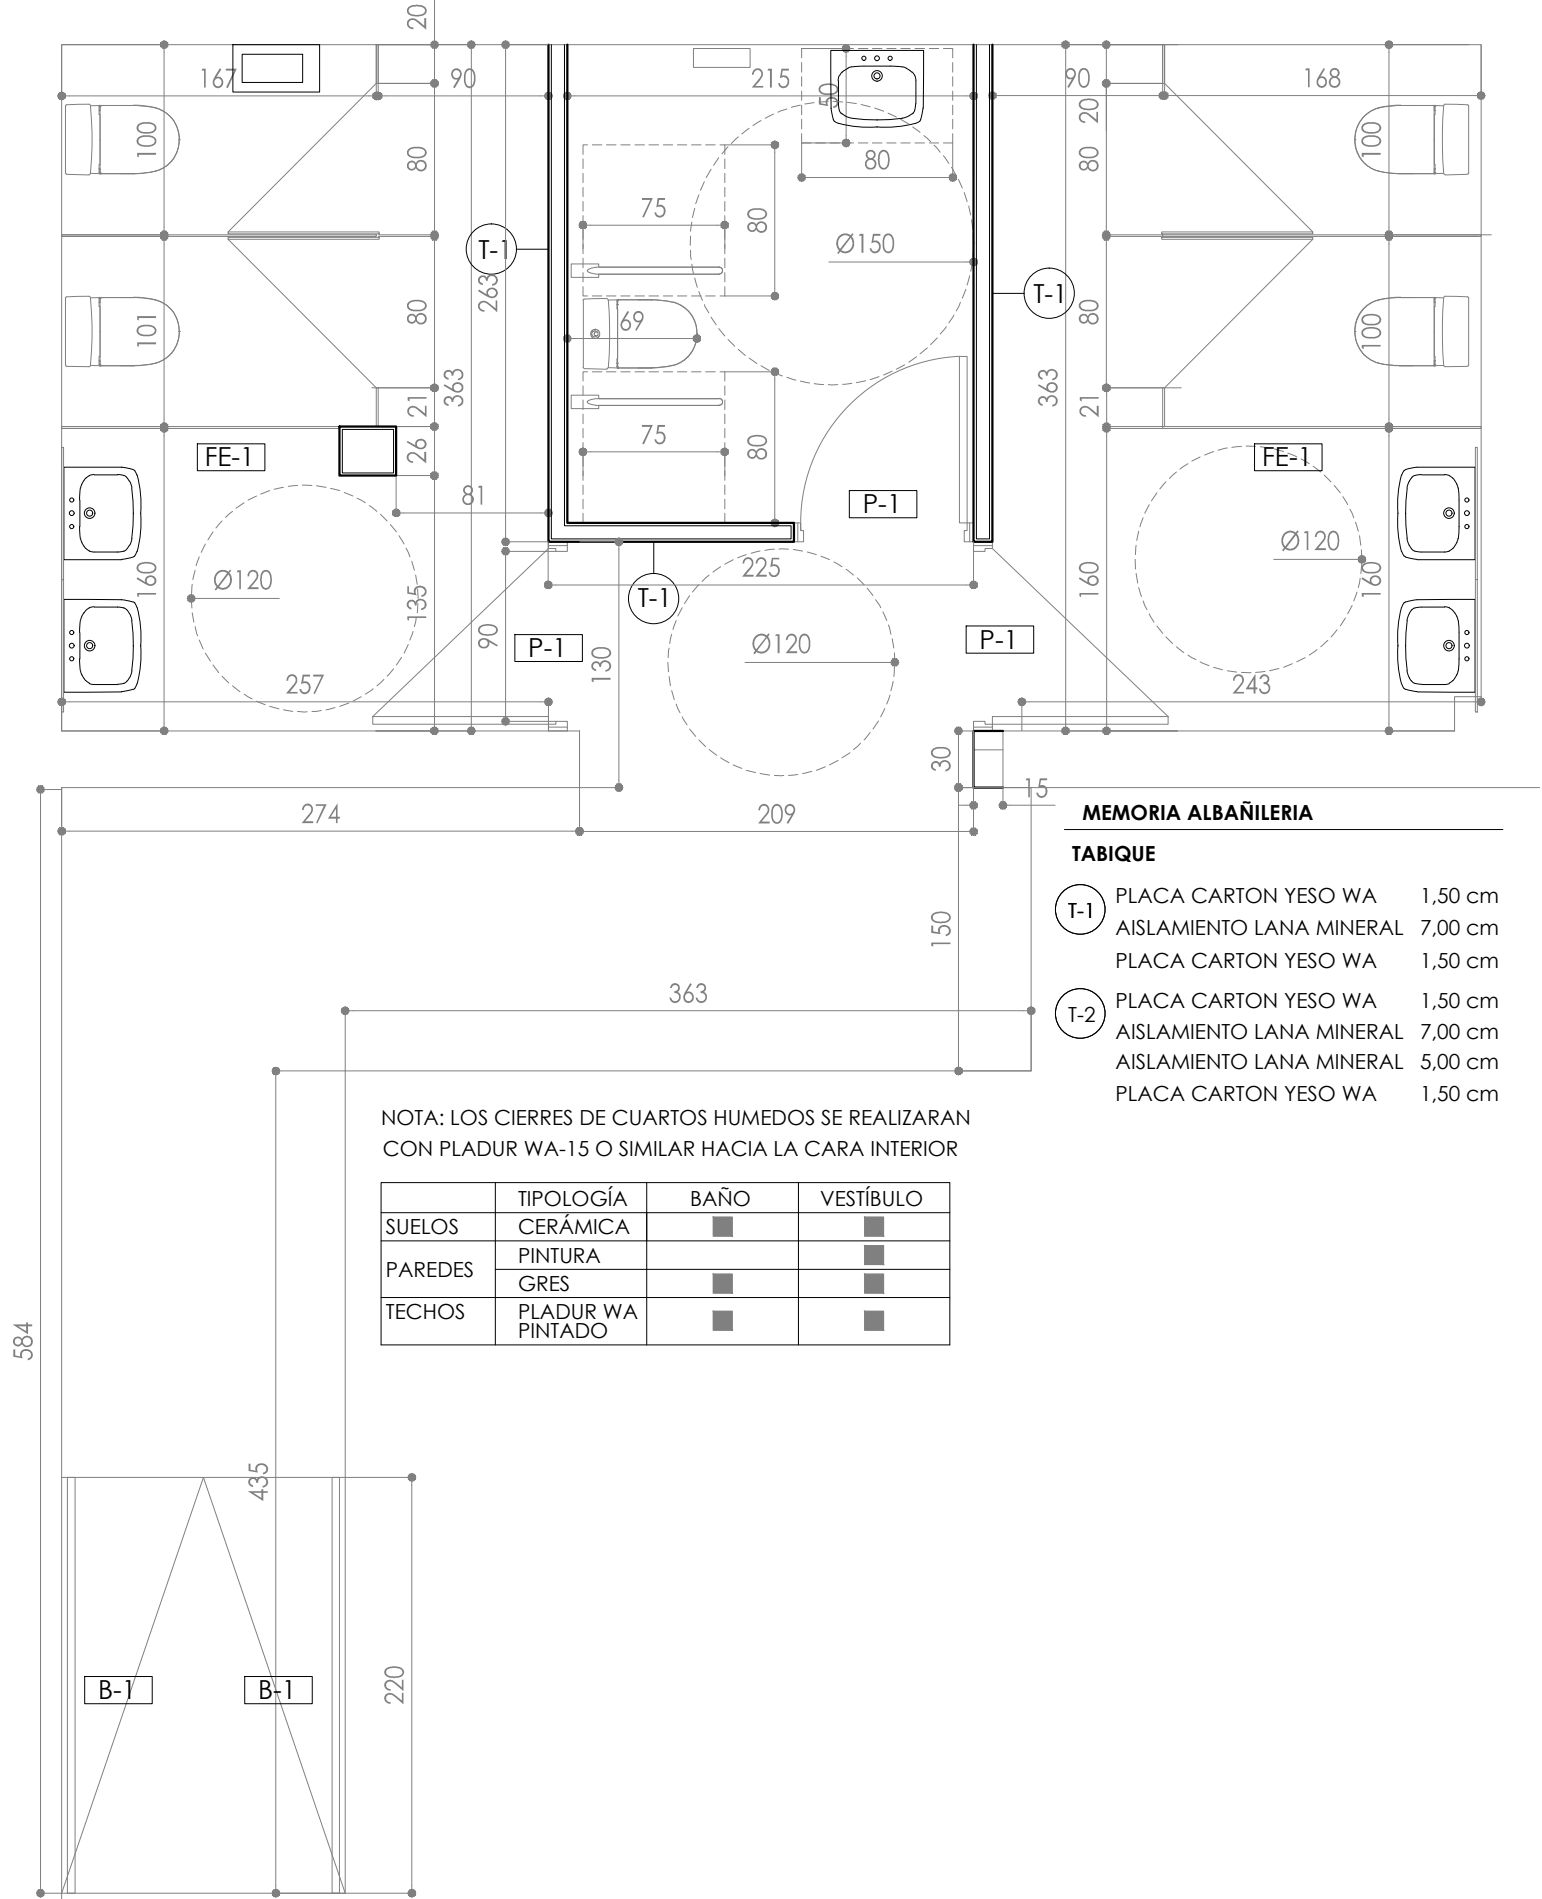

NOTA: LOS CIERRES DE CUARTOS HUMEDOS SE REALIZARAN CON PLADUR WA-15 O SIMILAR HACIA LA CARA INTERIOR

	TIPOLOGÍA	BAÑO	VESTÍBULO
SUELOS	CERÁMICA	■	■
PAREDES	PINTURA		■
	GRES	■	■
TECHOS	PLADUR WA PINTADO	■	■

MEMORIA ALBAÑILERIA

TABIQUE

T-1	PLACA CARTON YESO WA	1,50 cm
	AISLAMIENTO LANA MINERAL	7,00 cm
	PLACA CARTON YESO WA	1,50 cm
T-2	PLACA CARTON YESO WA	1,50 cm
	AISLAMIENTO LANA MINERAL	7,00 cm
	AISLAMIENTO LANA MINERAL	5,00 cm
	PLACA CARTON YESO WA	1,50 cm

PROYECTO EJECUCION
REMODELACION BAÑOS IES IBAIALDE
CALLE ERMITA 28. BURLADA

ARQUITECTURA
ALBAÑILERÍA - PLANTA BAJA PATIO
E 1:40
DICIEMBRE 2025

aou
arquitectura y ordenacion urbana s.l.
arquitecto: jose arauzo

A 2023 015REV 01

a09

	TIPOLOGÍA	BAÑO	VESTÍBULO
SUELOS	CERÁMICA	■	■
PAREDES	PINTURA		■
	GRES	■	■
TECHOS	PLADUR WA PINTADO	■	■


MEMORIA ALBAÑILERÍA

TABIQUE

- T-1

PLACA CARTON YESO WA 1,50 cm
AISLAMIENTO LANA MINERAL 7,00 cm
PLACA CARTON YESO WA 1,50 cm
- T-2

PLACA CARTON YESO WA 1,50 cm
AISLAMIENTO LANA MINERAL 7,00 cm
AISLAMIENTO LANA MINERAL 5,00 cm
PLACA CARTON YESO WA 1,50 cm

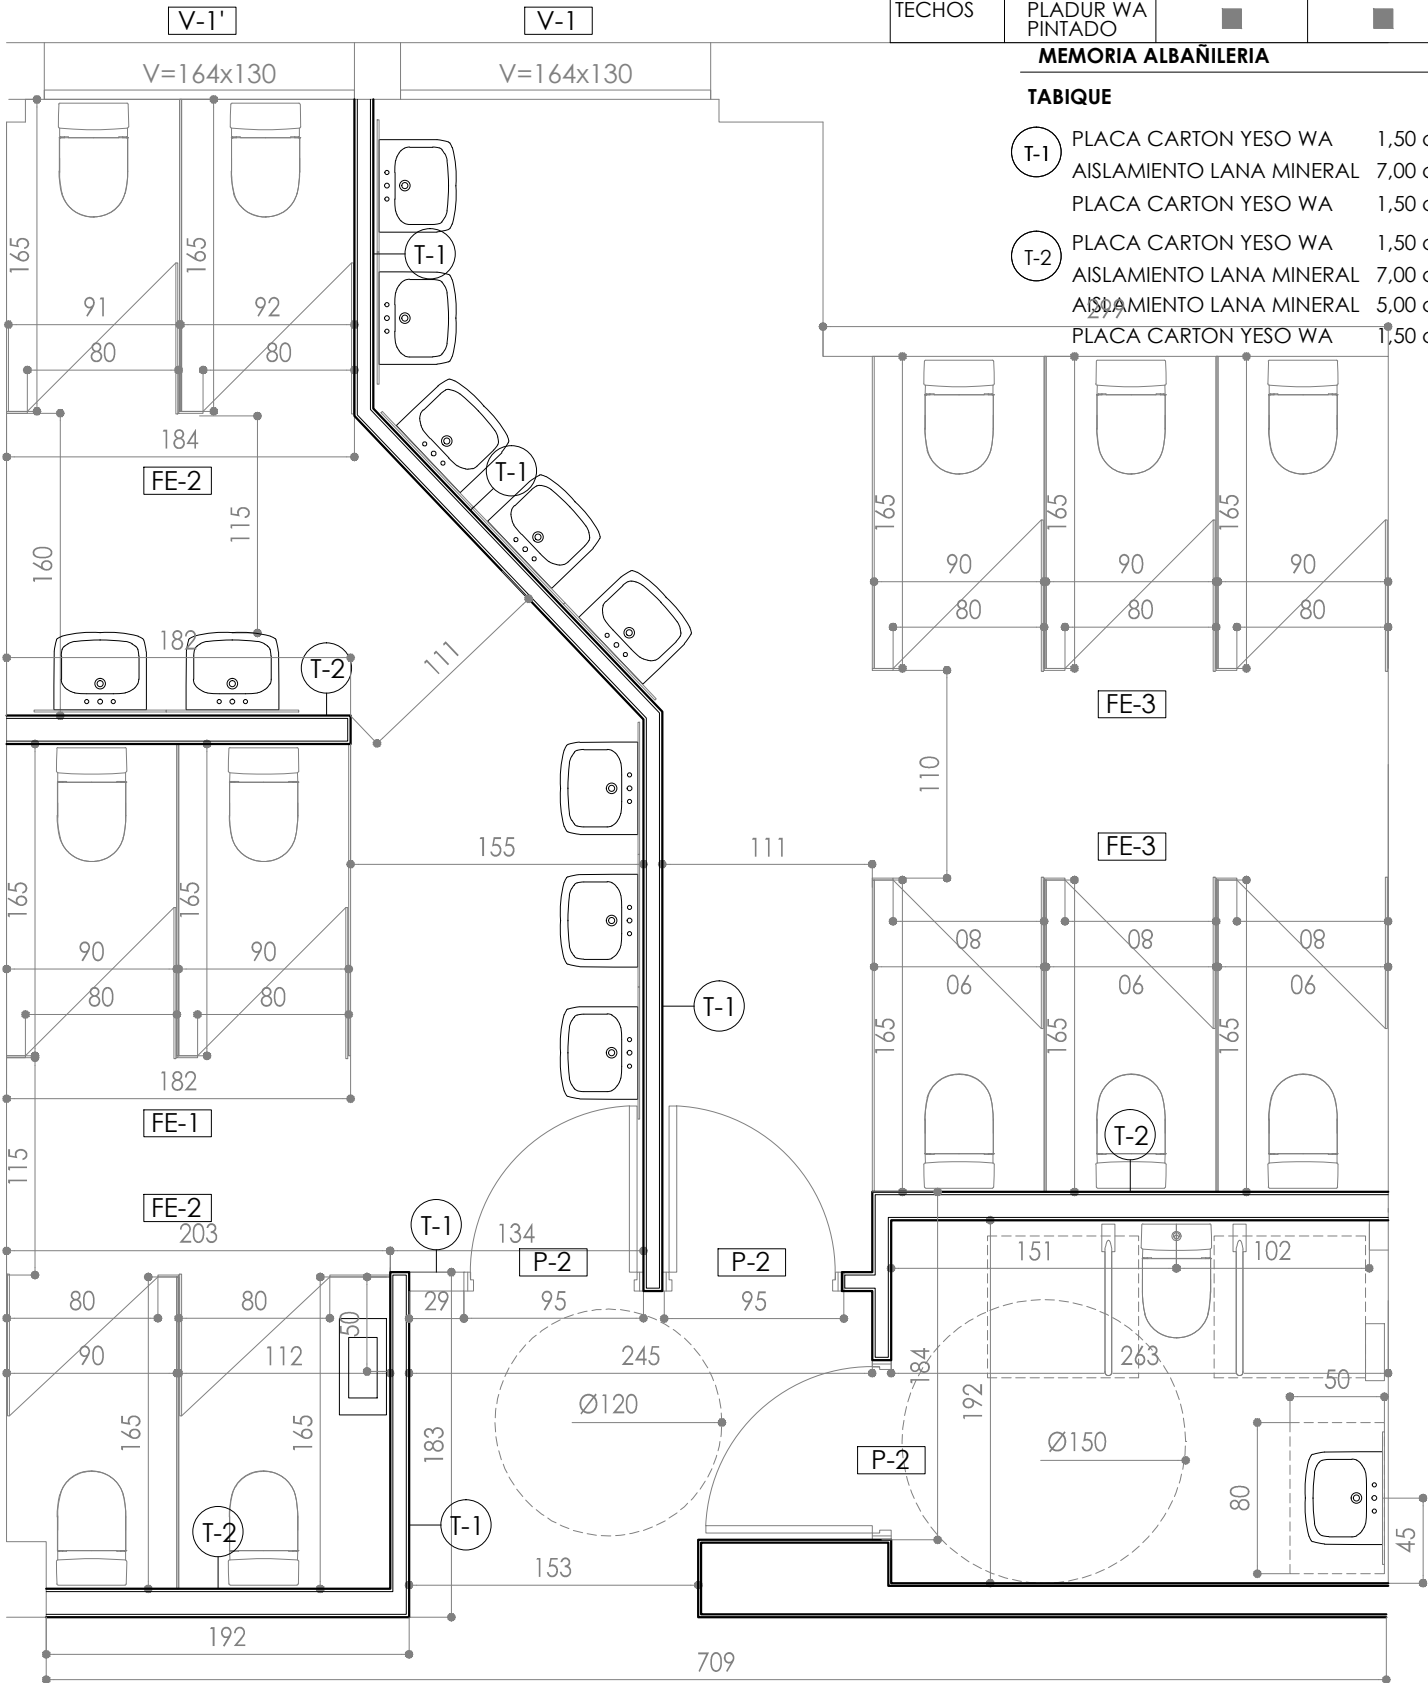

NOTA: LOS CIERRES DE CUARTOS HUMEDOS SE REALIZARAN CON PLADUR WA-15 O SIMILAR HACIA LA CARA INTERIOR

PROYECTO EJECUCION
REMODELACION BAÑOS IES IBAIALDE
CALLE ERMITA 28. BURLADA

ARQUITECTURA
ALBAÑILERÍA - PLANTA PRIMERA

E 1:40
DICIEMBRE 2025

aou arquitectura y ordenación urbana s.l.
arquitecto: jose arauzo

A 2023 015 REV 01

a10


El presente documento es copia de su original del que es autor el arquitecto José Arauzo Muñoz. Su utilización total o parcial, así como cualquier reproducción o cesión a terceros, requerirá la previa autorización expresa de sus autores quedando en todo caso prohibida cualquier modificación unilateral del mismo.

	TIPOLOGÍA	BAÑO	VESTÍBULO
SUELOS	CERÁMICA	■	■
PAREDES	PINTURA		■
	GRES	■	■
TECHOS	PLADUR WA PINTADO	■	■

MEMORIA ALBAÑILERÍA

TABIQUE

T-1	PLACA CARTON YESO WA	1,50 cm
	AISLAMIENTO LANA MINERAL	7,00 cm
	PLACA CARTON YESO WA	1,50 cm
T-2	PLACA CARTON YESO WA	1,50 cm
	AISLAMIENTO LANA MINERAL	7,00 cm
	AISLAMIENTO LANA MINERAL	5,00 cm
	PLACA CARTON YESO WA	1,50 cm

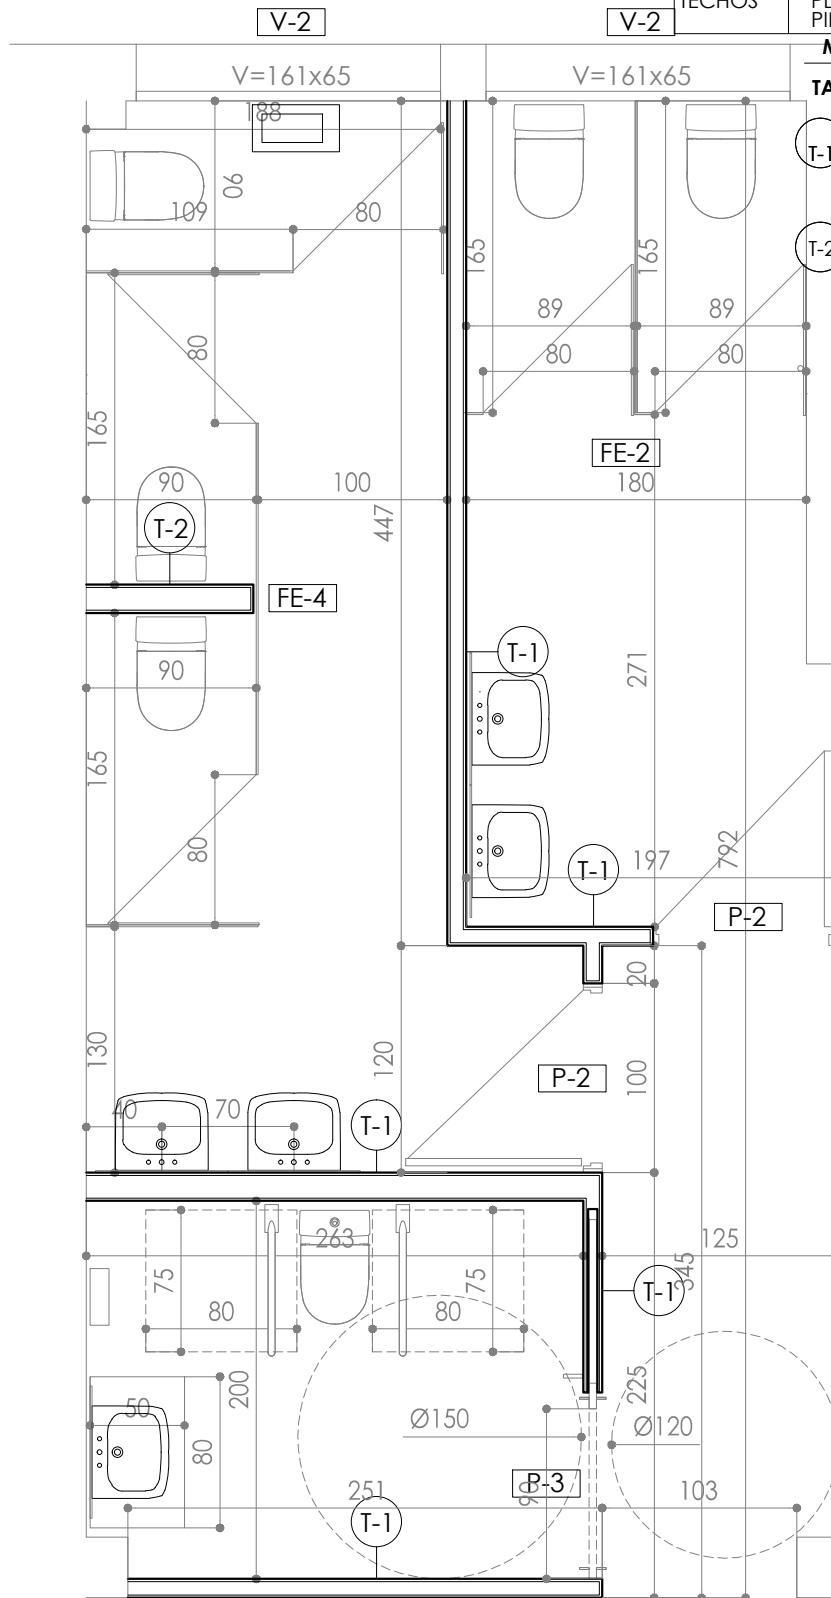

NOTA: LOS CIERRES DE CUARTOS HUMEDOS SE REALIZARAN CON PLADUR WA-15 O SIMILAR HACIA LA CARA INTERIOR

PROYECTO EJECUCION
REMODELACION BAÑOS IES IBAIALDE
CALLE ERMITA 28. BURLADA

ARQUITECTURA
ALBAÑILERÍA - PLANTA SEGUNDA


E 1:40
DICIEMBRE 2025

aou | arquitectura y ordenación urbana s.l.
arquitecto: jose arauzo

A 2023 015 REV 01

a11

El presente documento es copia de su original del que es autor el arquitecto José Arauzo Muñoz. Su utilización total o parcial, así como cualquier reproducción o cesión a terceros, requerirá la previa autorización expresa de sus autores quedando en todo caso prohibida cualquier modificación unilateral del mismo.

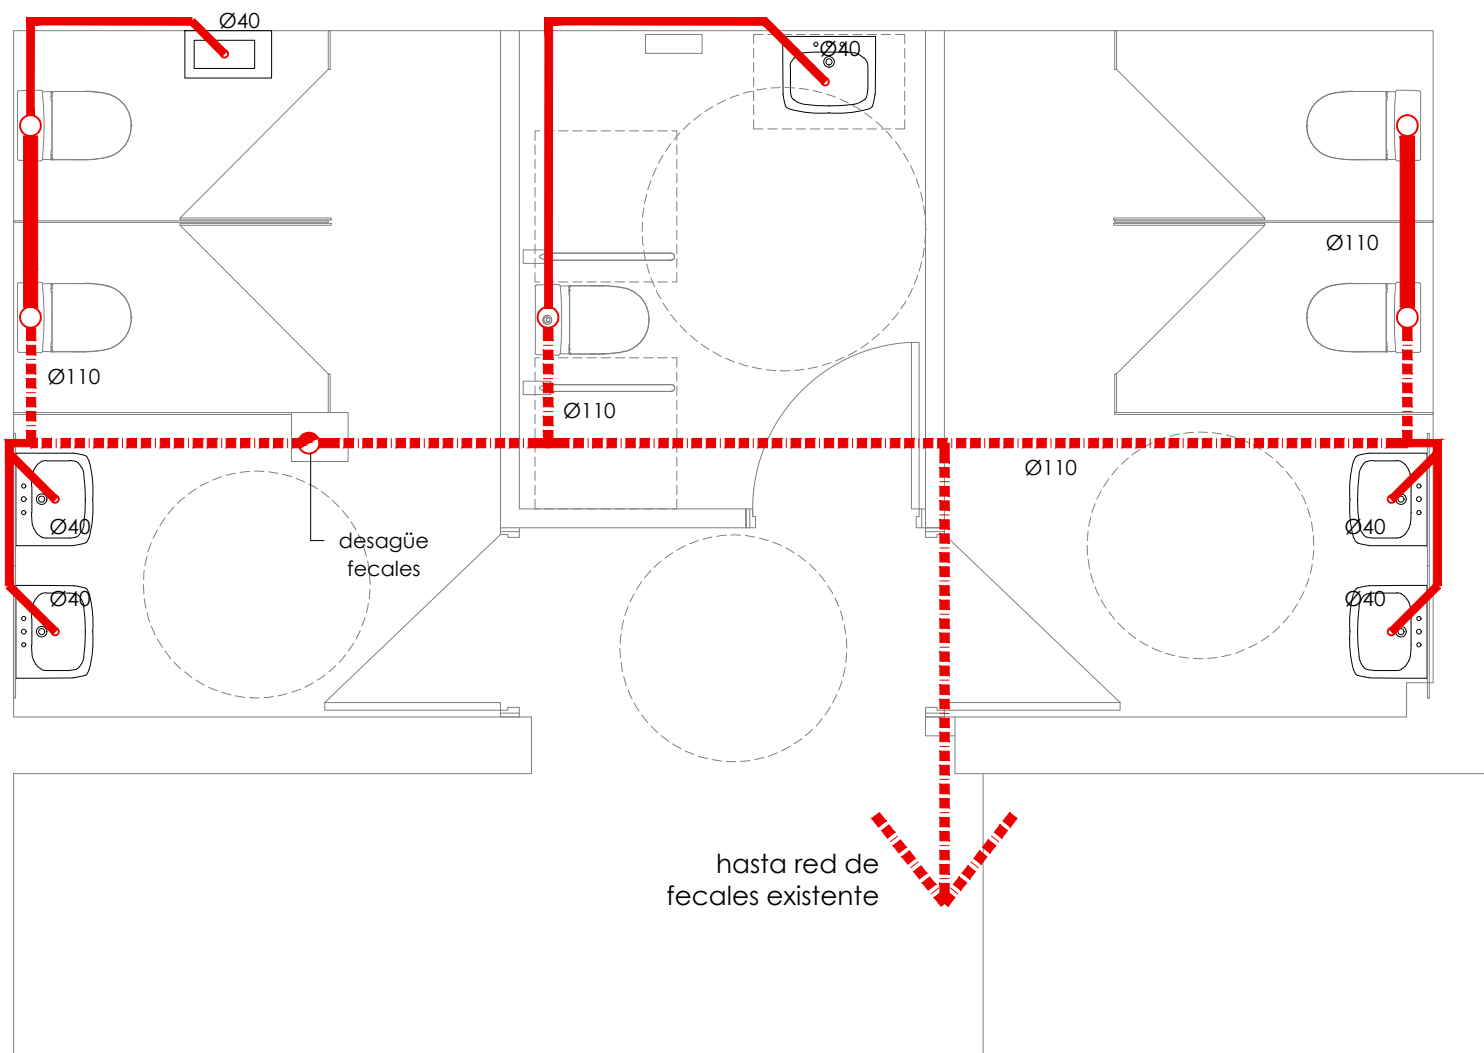

LEYENDA SANEAMIENTO

-  BAJANTE DE FECALES
-  TUBERIA DE AGUAS POR TABIQUE
-  TUBERIA DE AGUAS ENTERRADA

PROYECTO EJECUCION
REMODELACION BAÑOS IES IBAIALDE
 CALLE ERMITA 28. BURLADA

INSTALACIONES
 PLANTA BAJA PATIO. SANEAMIENTO

E 1:40
 DICIEMBRE 2025

El presente documento es copia de su original del que es autor el arquitecto José Arauzo Muñoz. Su utilización total o parcial, así como cualquier reproducción o cesión a terceros, requerirá la previa autorización expresa de sus autores quedando en todo caso prohibida cualquier modificación unilateral del mismo.

aou | arquitectura y ordenación urbana s.l.
 arquitecto: jose arauzo

A 2023 015 REV 01


i01



TUBERIA DE AGUAS COLGADA

i02

El presente documento es copia de su original del que es autor el arquitecto José Arauzo Muñoz. Su utilización total o parcial, así como cualquier reproducción o cesión a terceros, requerirá la previa autorización expresa de sus autores quedando en todo caso prohibida cualquier modificación unilateral del mismo.

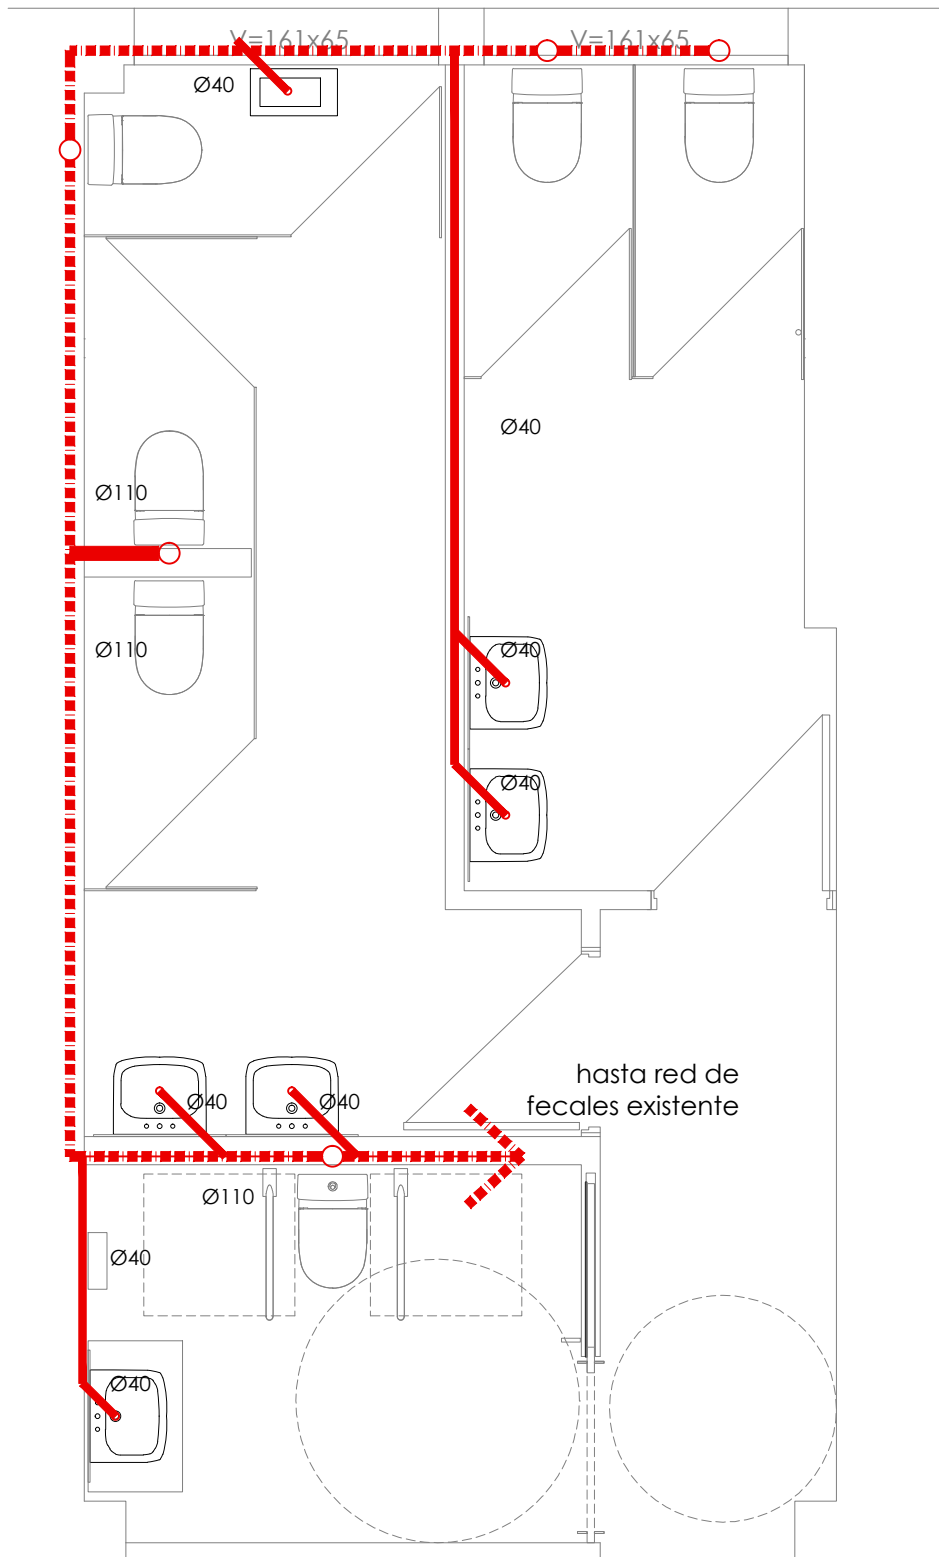

LEYENDA SANEAMIENTO



BAJANTE DE FECALES



TUBERIA DE AGUAS POR TABIQUE



TUBERIA DE AGUAS COLGADA

PROYECTO EJECUCION

REMODELACION BAÑOS IES IBAIALDE

CALLE ERMITA 28. BURLADA

INSTALACIONES

PLANTA SEGUNDA. SANEAMIENTO

E 1:40

DICIEMBRE 2025

aou

arquitectura y ordenacion urbana s.l.


arquitecto: jose arauzo

A 2023 015

REV 01

i03

El presente documento es copia de su original del que es autor el arquitecto José Arauzo Muñoz. Su utilización total o parcial, así como cualquier reproducción o cesión a terceros, requerirá la previa autorización expresa de sus autores quedando en todo caso prohibida cualquier modificación unilateral del mismo.

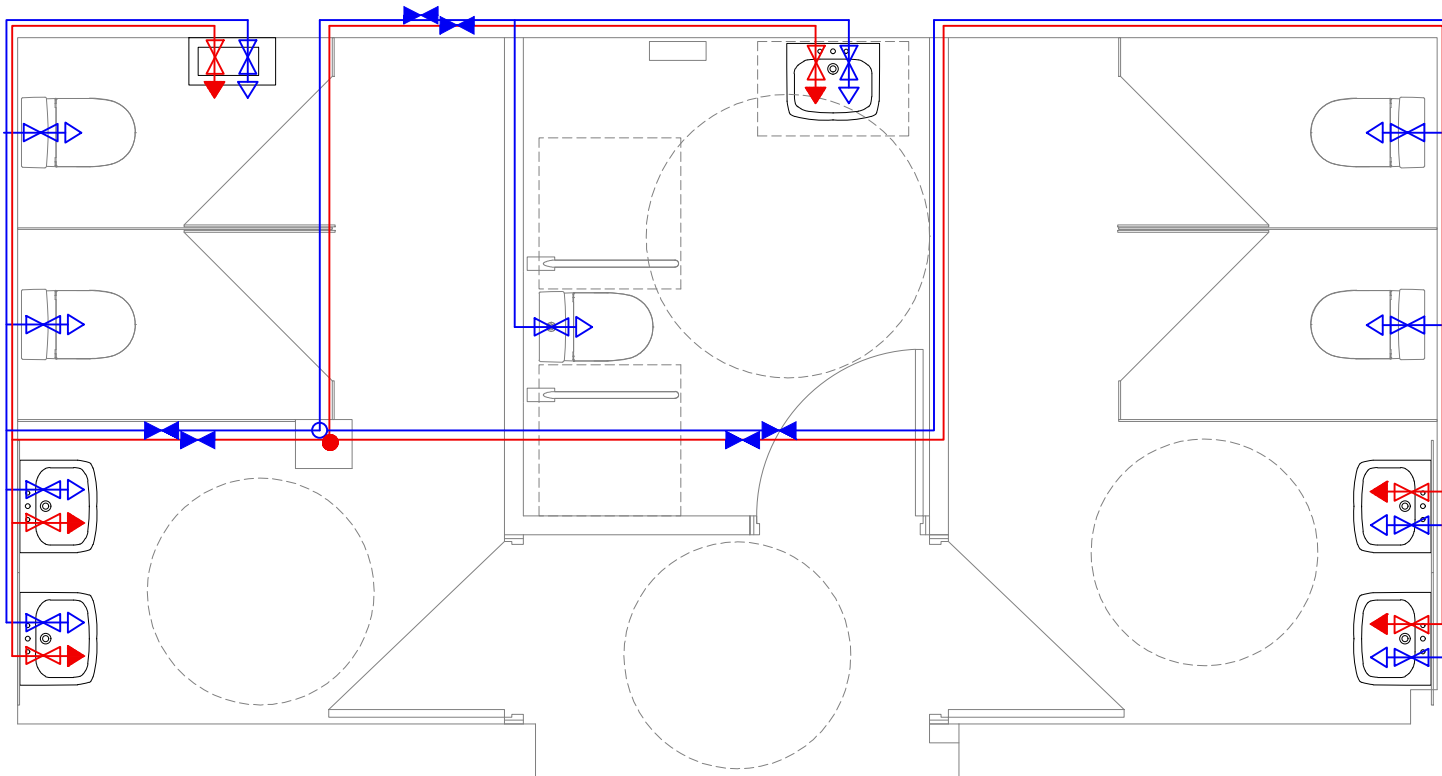

LEYENDA FONTANERIA

-  LLAVE DE PASO CUART HÚMEDOS
-  LLAVE DE PASO REG. SANITARIOS
-  RED AGUA FRIA
-  RED AGUA CALIENTE
-  TOMA AGUA FRIA
-  TOMA AGUA CALIENTE
-  MONTANTE AGUA FRIA
-  MONTANTE AGUA FRIA


PROYECTO EJECUCION
REMDELACION BAÑOS IES IBAIALDE
 CALLE ERMITA 28. BURLADA

INSTALACIONES
 PLANTA BAJA PATIO. SANEAMIENTO

E 1:40
 DICIEMBRE 2025

LEYENDA FONTANERIA

-  LLAVE DE PASO CUART HÚMEDOS
-  LLAVE DE PASO REG. SANITARIOS
-  RED AGUA FRIA
-  RED AGUA CALIENTE
-  TOMA AGUA FRIA
-  TOMA AGUA CALIENTE
-  MONTANTE AGUA FRIA
-  MONTANTE AGUA FRIA

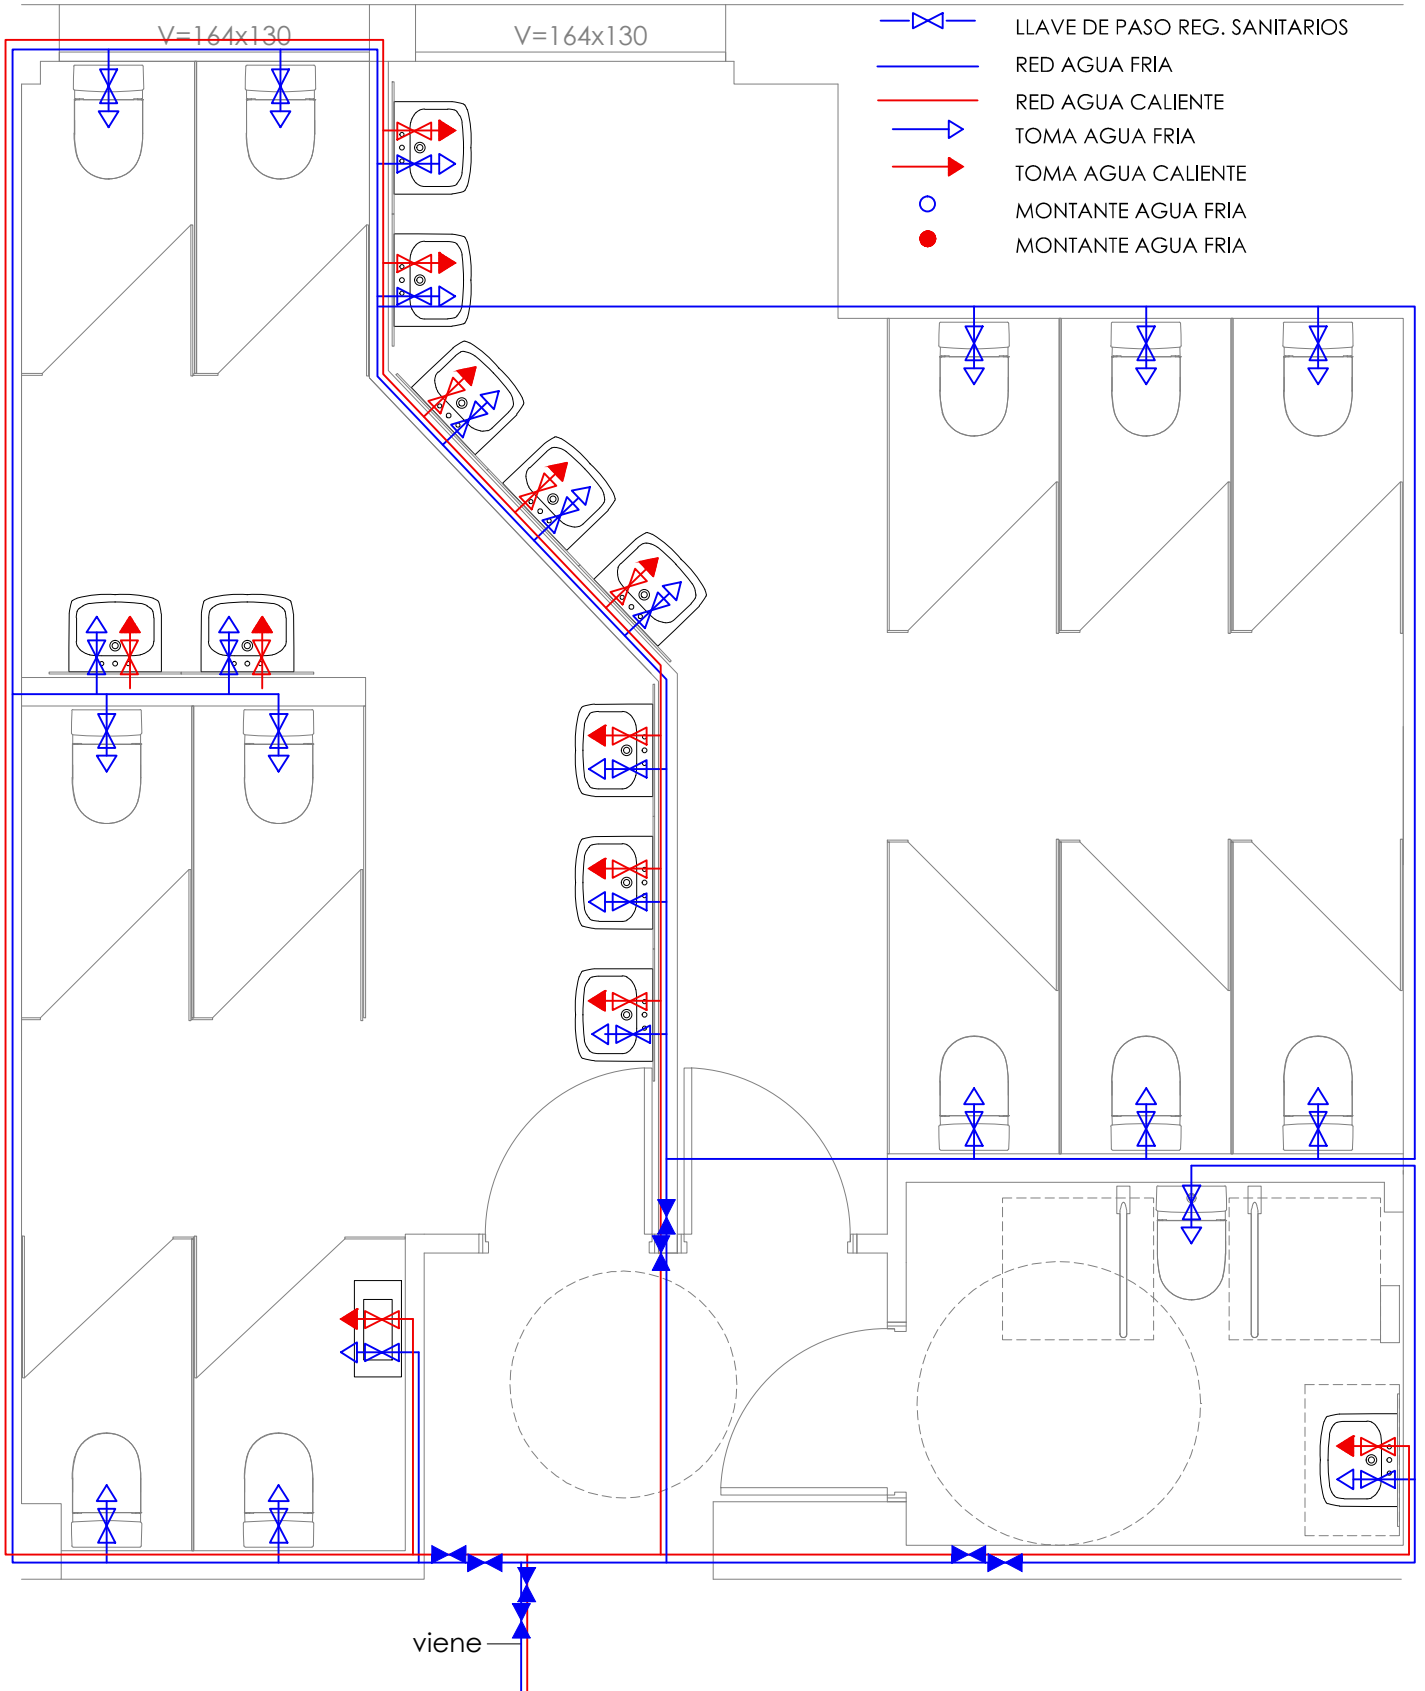

PROYECTO EJECUCION
REMODELACION BAÑOS IES IBAIALDE
 CALLE ERMITA 28. BURLADA

INSTALACIONES
 PLANTA PRIMERA. SANEAMIENTO

E 1:40
 DICIEMBRE 2025


El presente documento es copia de su original del que es autor el arquitecto José Arauzo Muñoz. Su utilización total o parcial, así como cualquier reproducción o cesión a terceros, requerirá la previa autorización expresa de sus autores quedando en todo caso prohibida cualquier modificación unilateral del mismo.

aou | arquitectura y ordenación urbana s.l.
 arquitecto: jose arauzo

A 2023 015

REV 01

i05

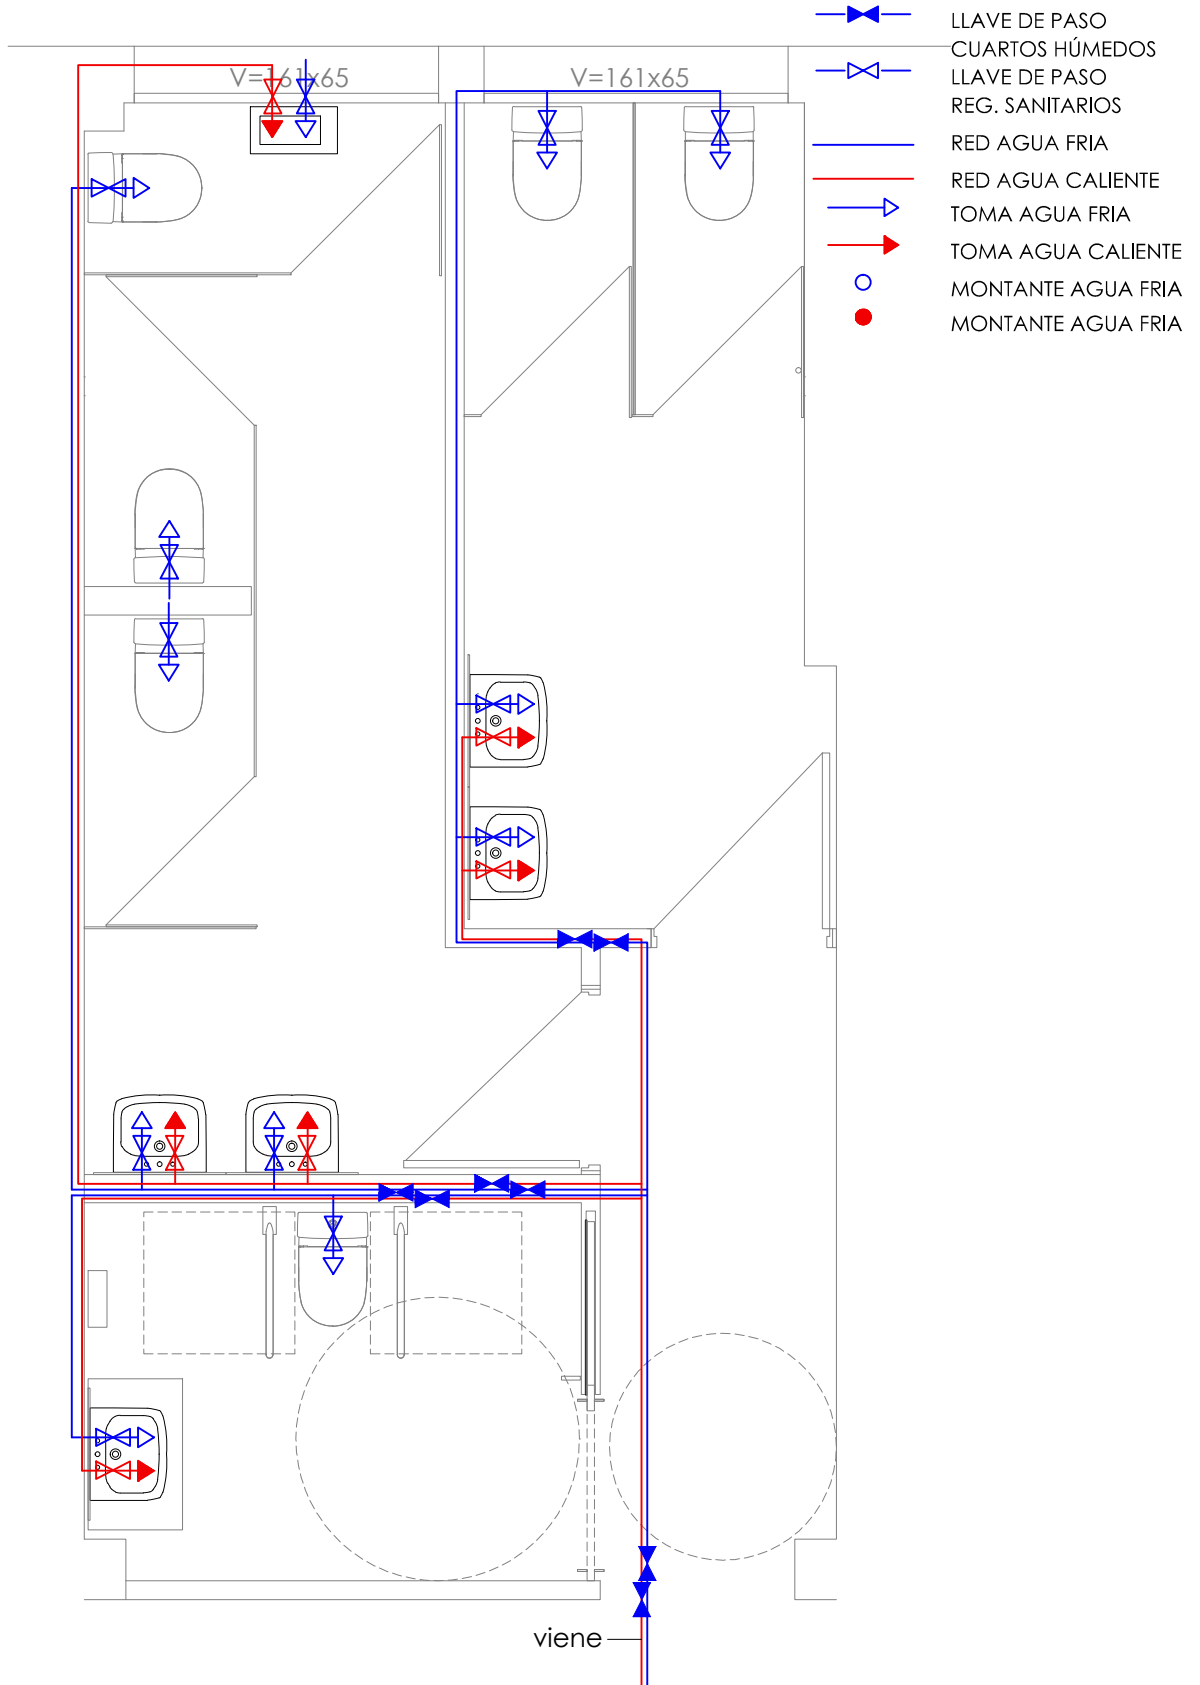


PROYECTO EJECUCION
REMODELACION BAÑOS IES IBAIALDE
 CALLE ERMITA 28. BURLADA

INSTALACIONES
 PLANTA SEGUNDA. SANEAMIENTO

E 1:40
 DICIEMBRE 2025

El presente documento es copia de su original del que es autor el arquitecto José Arauzo Muñoz. Su utilización total o parcial, así como cualquier reproducción o cesión a terceros, requerirá la previa autorización expresa de sus autores quedando en todo caso prohibida cualquier modificación unilateral del mismo.

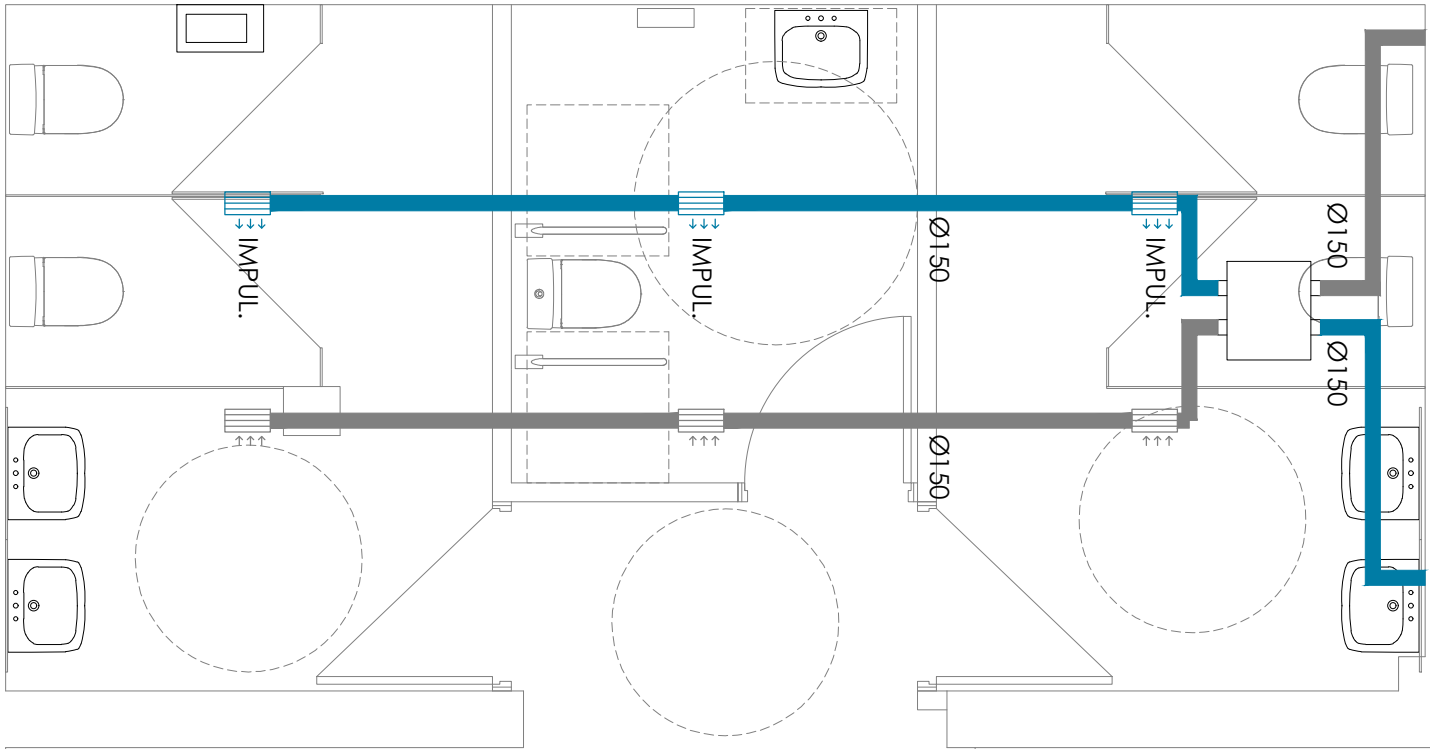

LEYENDA VENTILACION


-  BOCA IMPULSION
-  CONDUCTO FLEXIBLE
-  BOCA EXTRACCION
-  CONDUCTO FLEXIBLE
-  RECUPERADOR DE CALOR

PROYECTO EJECUCION
REMODELACION BAÑOS IES IBAIALDE
 CALLE ERMITA 28. BURLADA

INSTALACIONES
 PLANTA BAJA PATIO. VENTILACION

E 1:40
 DICIEMBRE 2025

El presente documento es copia de su original del que es autor el arquitecto José Arauzo Muñoz. Su utilización total o parcial, así como cualquier reproducción o cesión a terceros, requerirá la previa autorización expresa de sus autores quedando en todo caso prohibida cualquier modificación unilateral del mismo.

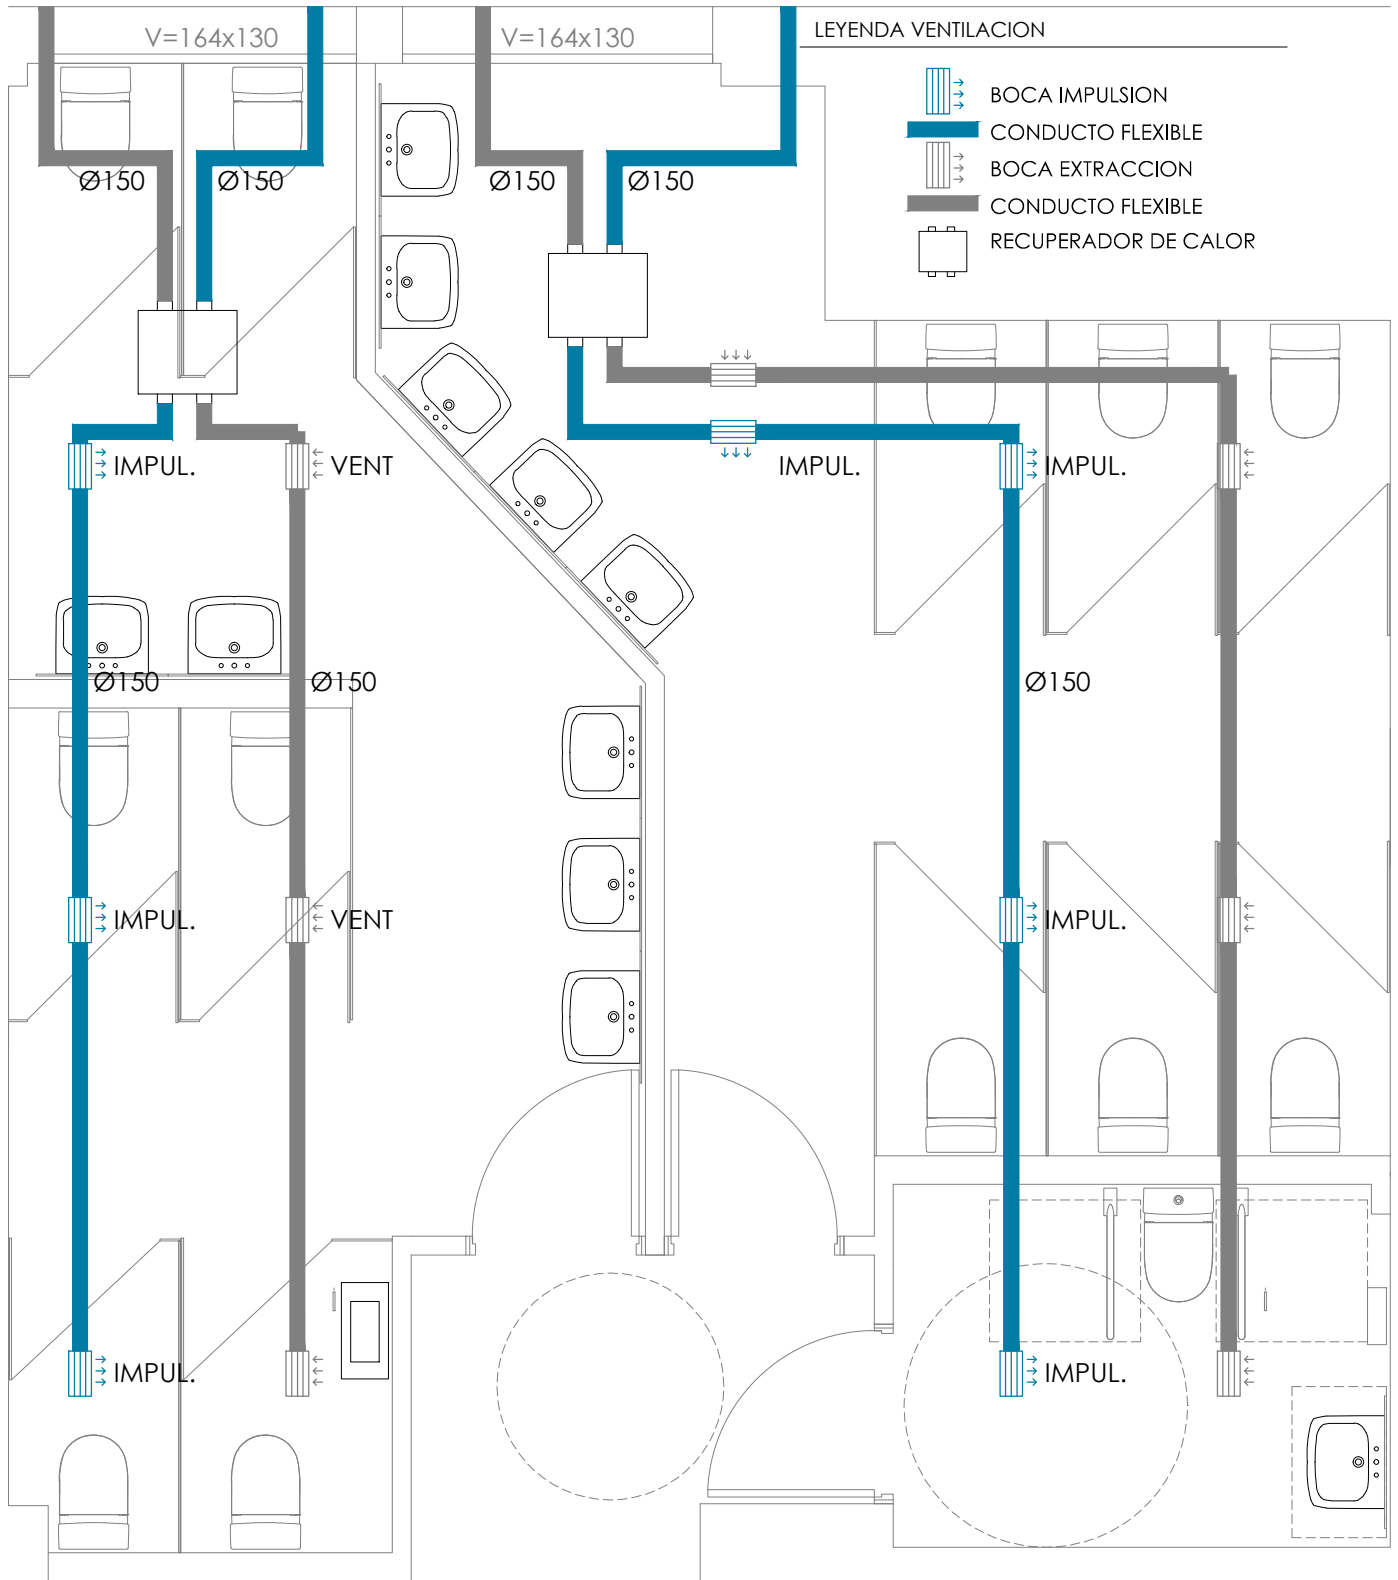

PROYECTO EJECUCION
REMODELACION BAÑOS IES IBAIALDE
 CALLE ERMITA 28. BURLADA

INSTALACIONES
 PLANTA PRIMERA. VENTILACION

E 1:40
 DICIEMBRE 2025

aou arquitectura y ordenacion urbana s.l.
 arquitecto: jose arauzo


A 2023 015

REV 01

i08

El presente documento es copia de su original del que es autor el arquitecto José Arauzo Muñoz. Su utilización total o parcial, así como cualquier reproducción o cesión a terceros, requerirá la previa autorización expresa de sus autores quedando en todo caso prohibida cualquier modificación unilateral del mismo.

LEYENDA VENTILACION

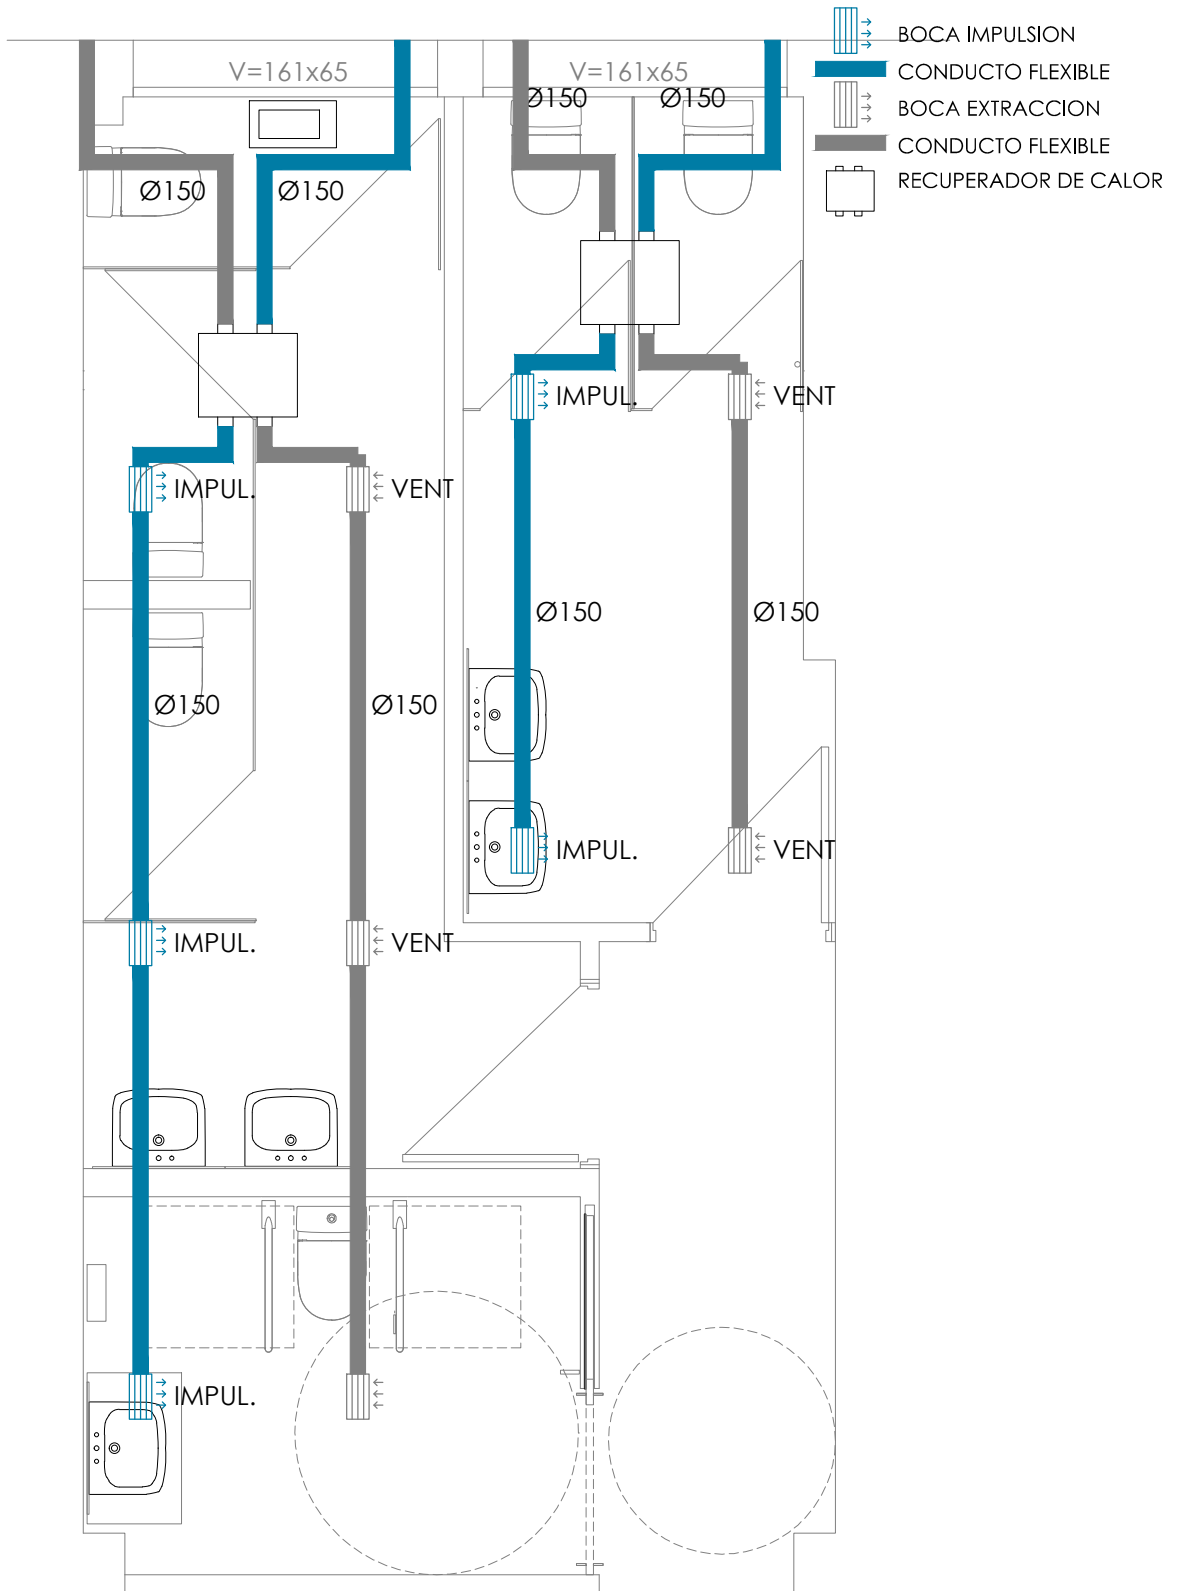

PROYECTO EJECUCION
REMDELACION BAÑOS IES IBAIALDE
CALLE ERMITA 28. BURLADA

INSTALACIONES

PLANTA SEGUNDA. VENTILACION

E 1:40
DICIEMBRE 2025


El presente documento es copia de su original del que es autor el arquitecto José Arauzo Muñoz. Su utilización total o parcial, así como cualquier reproducción o cesión a terceros, requerirá la previa autorización expresa de sus autores quedando en todo caso prohibida cualquier modificación unilateral del mismo.

dou | arquitectura y ordenación urbana s.l.
arquitecto: jose arauzo


A 2023 015

REV 01


i09

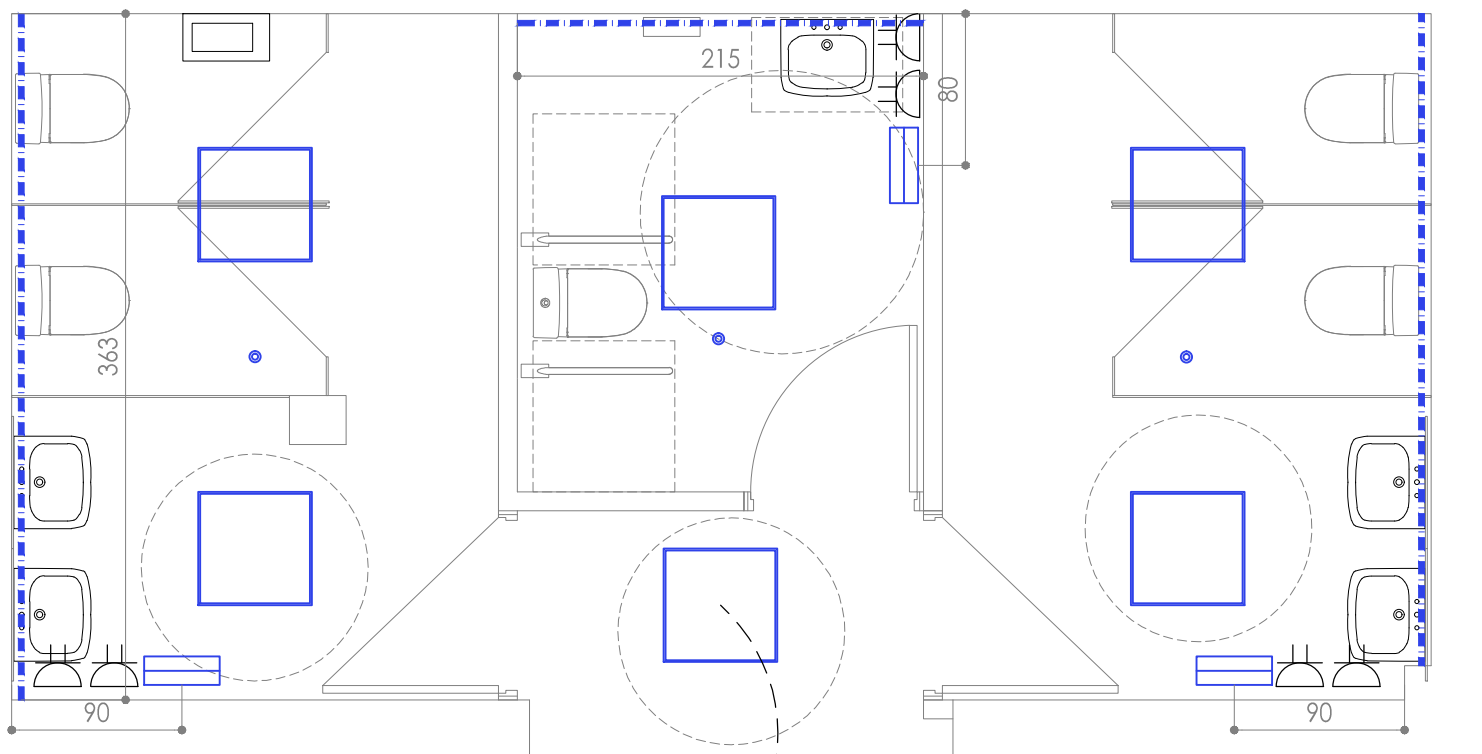

conectado a
red existente

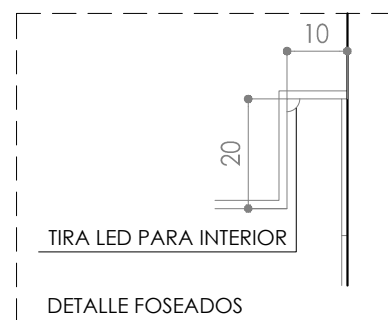

LEYENDA ELECTRICIDAD

 

LUMINARIA PANEL LED 60X60 40W



TIRA LED PARA INTERIOR



RED ELECTRICA OCULTA (TFALSO TECHO)



INTERRUPTOR SENCILLO (h=80cm)



TOMA DE CORRIENTE. II+T 16A

VARIOS USOS



TOMA PARA SECADOR ELECTRICO DE MANOS



DETECTOR VOLUMÉTRICO

PROYECTO EJECUCION
REMDELACION BAÑOS IES IBAIALDE
CALLE ERMITA 28. BURLADA

INSTALACIONES
PLANTA BAJA PATIO. ELECTRICIDAD

E 1:40
DICIEMBRE 2025


aou | arquitectura y ordenacion urbana s.l.
arquitecto: jose arauzo

A 2023 015 REV 01


i10

El presente documento es copia de su original del que es autor el arquitecto José Arauzo Muñoz. Su utilización total o parcial, así como cualquier reproducción o cesión a terceros, requerirá la previa autorización expresa de sus autores quedando en todo caso prohibida cualquier modificación unilateral del mismo.

LEYENDA ELECTRICIDAD

 -  LUMINARIA PANEL LED 60X60 40W
-  TIRA LED PARA INTERIOR
-  RED ELECTRICA OCULTA (FALSO TECHO)

-  TOMA DE CORRIENTE. II+T 16A VARIOS USOS
-  INTERRUPTOR SENCILLO (h=80cm)
-  TOMA PARA SECADOR ELÉCTRICO DE MANOS

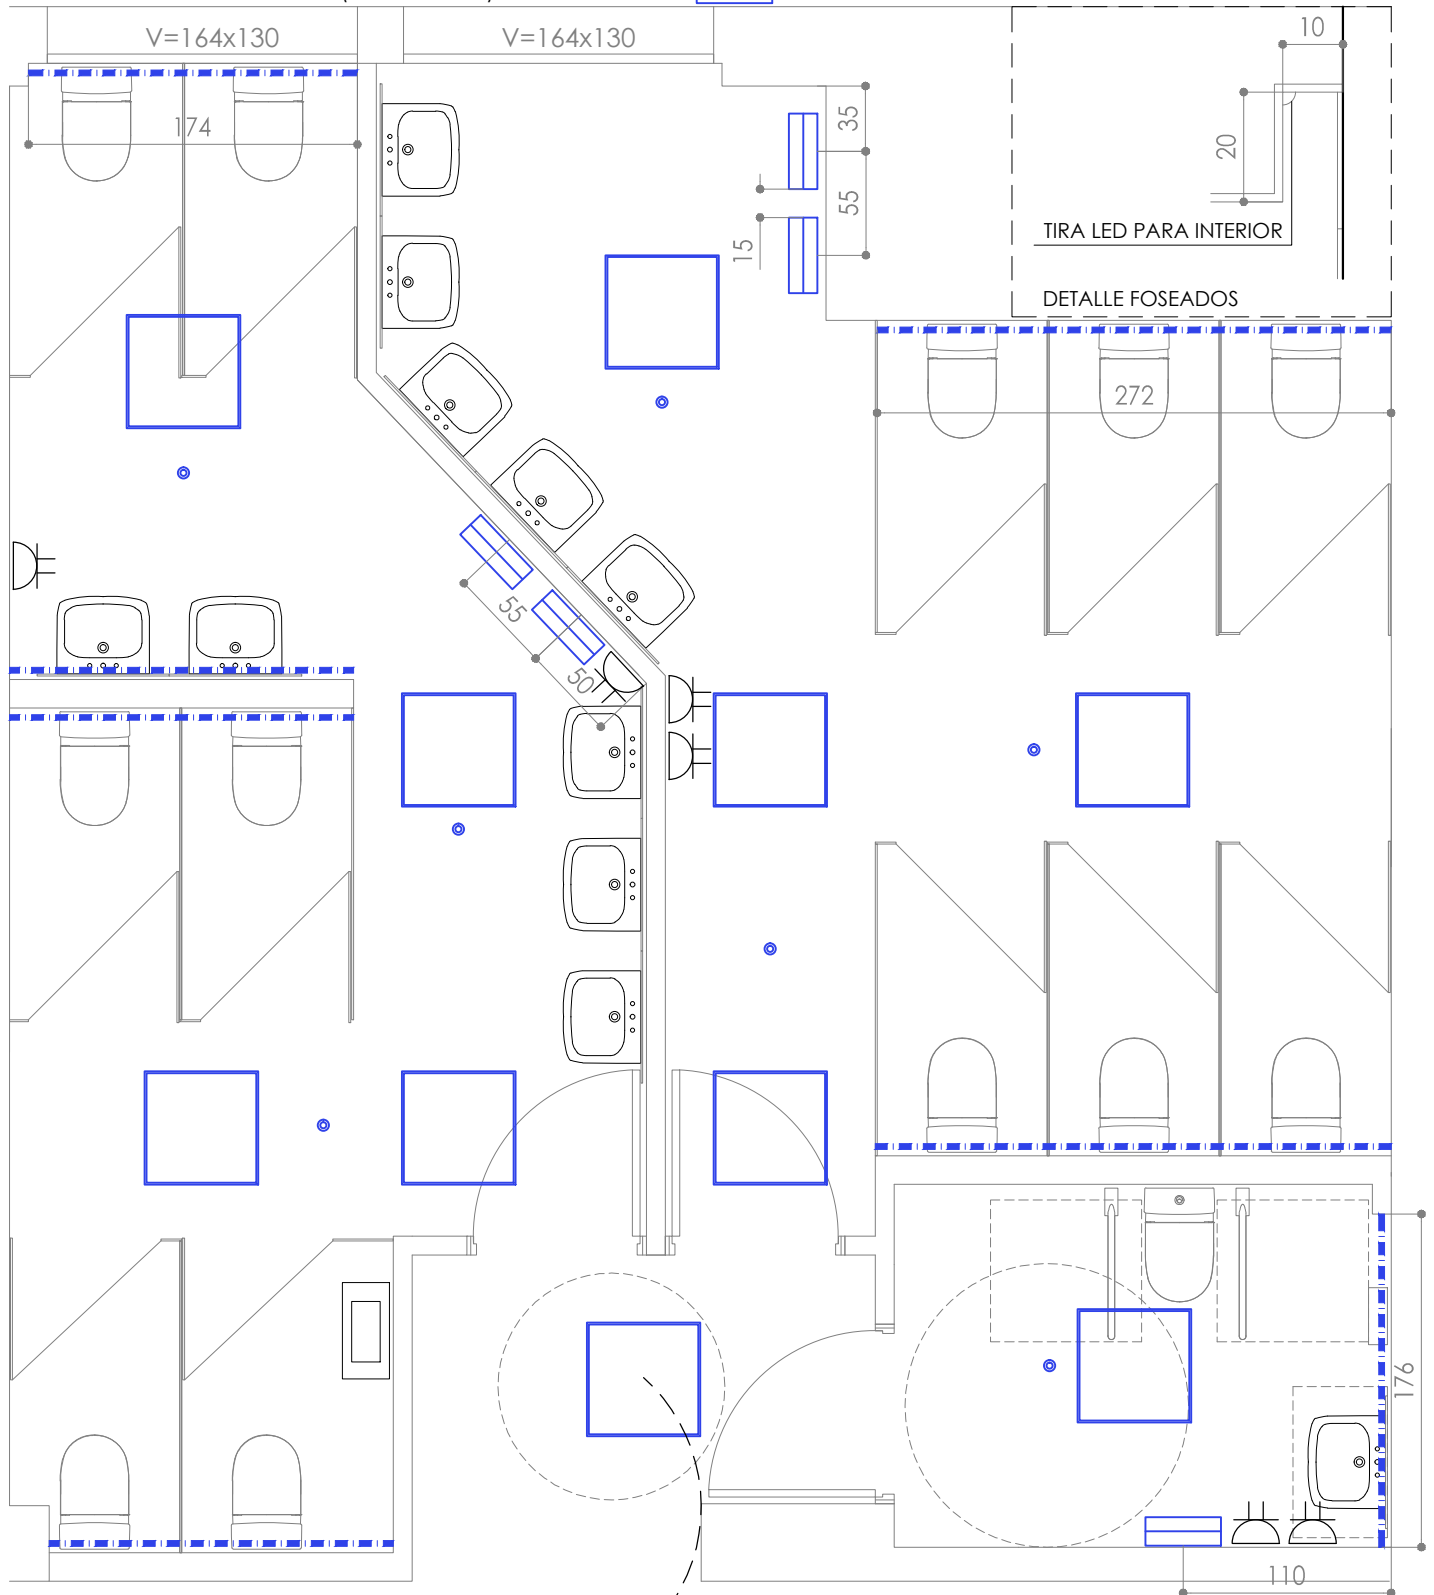

conectado a
red existente

PROYECTO EJECUCION
REMODELACION BAÑOS IES IBAIALDE
CALLE ERMITA 28. BURLADA

INSTALACIONES
PLANTA PRIMERA. ELECTRICIDAD

E 1:40
DICIEMBRE 2025

El presente documento es copia de su original del que es autor el arquitecto José Arauzo Muñoz. Su utilización total o parcial, así como cualquier reproducción o cesión a terceros, requerirá la previa autorización expresa de sus autores quedando en todo caso prohibida cualquier modificación unilateral del mismo.

aou arquitectura y ordenación urbana s.l.
arquitecto: jose arauzo

A 2023 015

REV 01

i11

LEYENDA ELECTRICIDAD



LUMINARIA PANEL LED 60X60 40W



TIRA LED PARA INTERIOR

— — — — RED ELECTRICA OCULTA (FALSO TECHO)




TOMA DE CORRIENTE. II+T 16A VARIOS USOS



INTERRUPTOR SENCILLO (h=80cm)



TOMA PARA SECADOR ELÉCTRICO DE MANOS

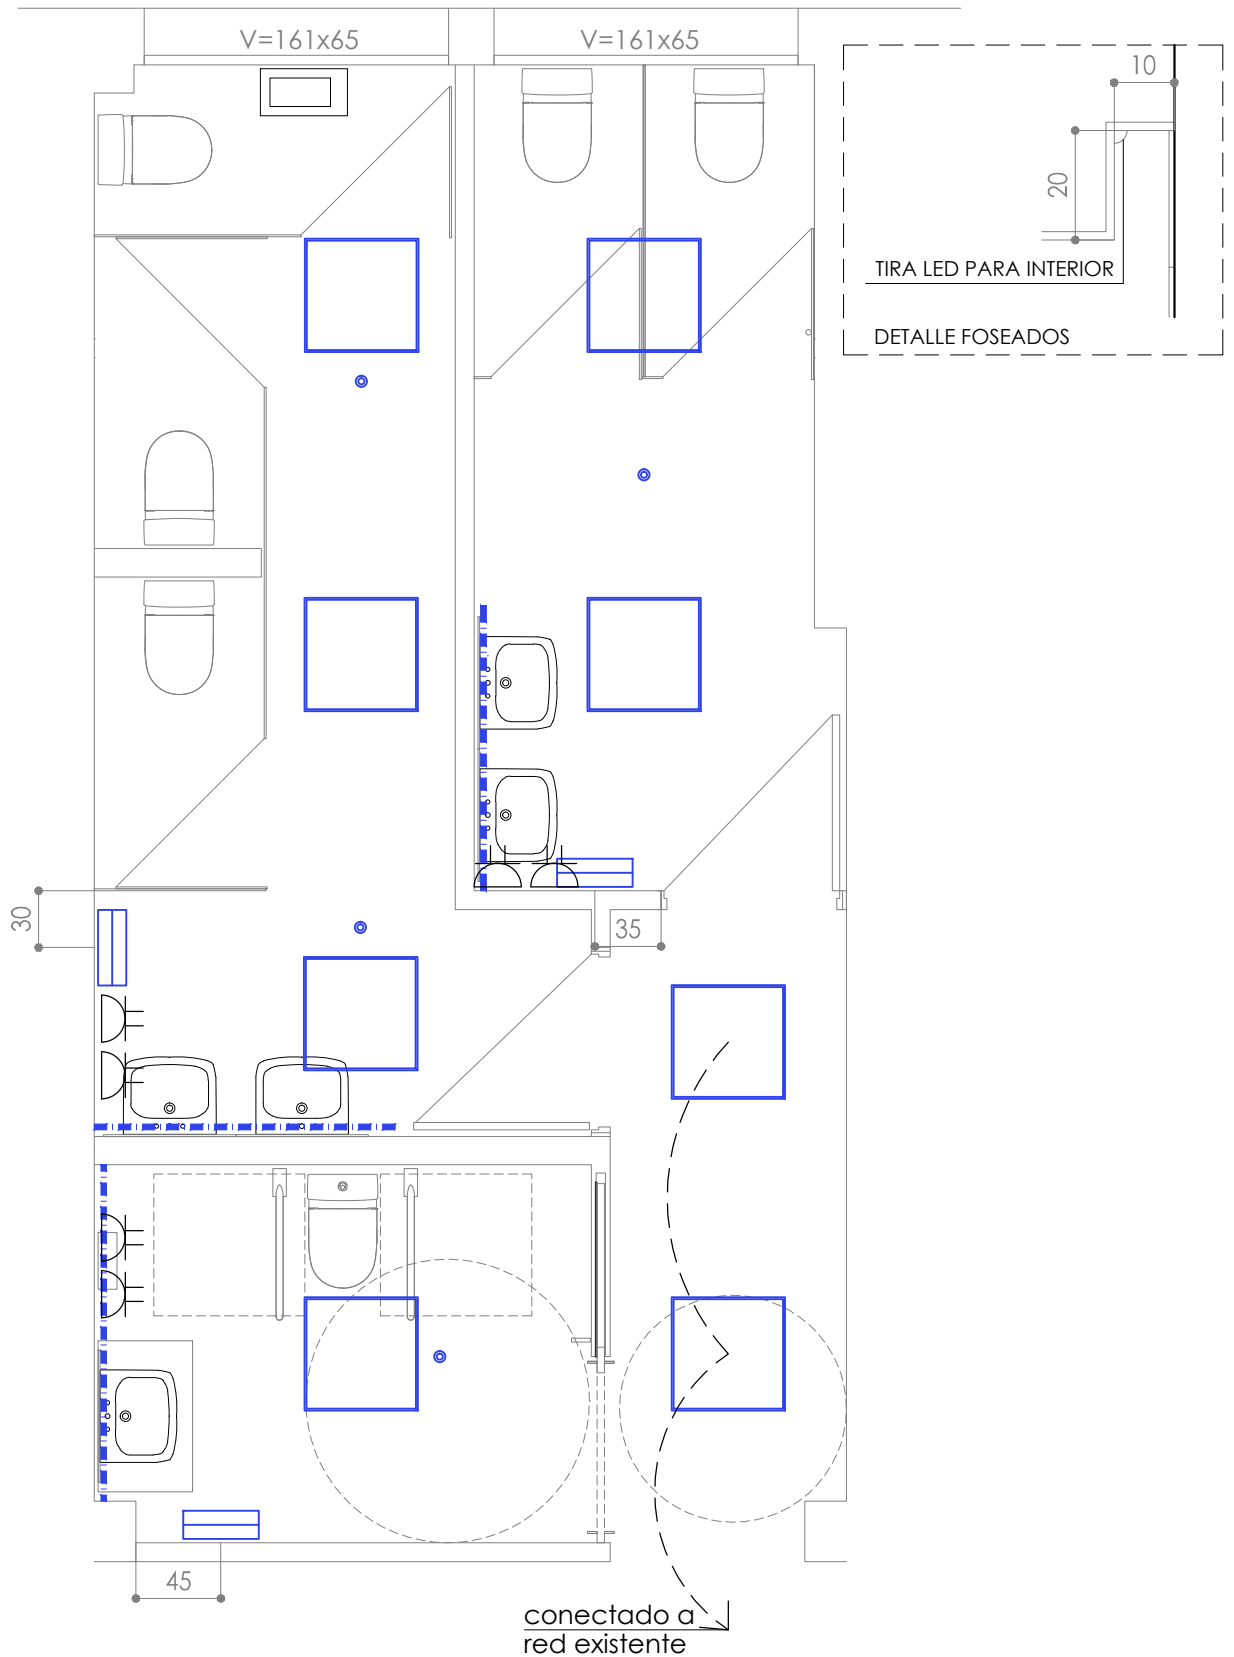

PROYECTO EJECUCION
REMODELACION BAÑOS IES IBAIALDE
CALLE ERMITA 28. BURLADA

INSTALACIONES
PLANTA SEGUNDA. ELECTRICIDAD

E 1:40
DICIEMBRE 2025

aou | arquitectura y ordenacion urbana s.l.
arquitecto: jose arauzo

A 2023 015

REV 01


i12

El presente documento es copia de su original del que es autor el arquitecto José Arauzo Muñoz. Su utilización total o parcial, así como cualquier reproducción o cesión a terceros, requerirá la previa autorización expresa de sus autores quedando en todo caso prohibida cualquier modificación unilateral del mismo.

LEYENDA CALEFACCION

----- TRAZADO RED CALEFACCION

||||| RADIADOR

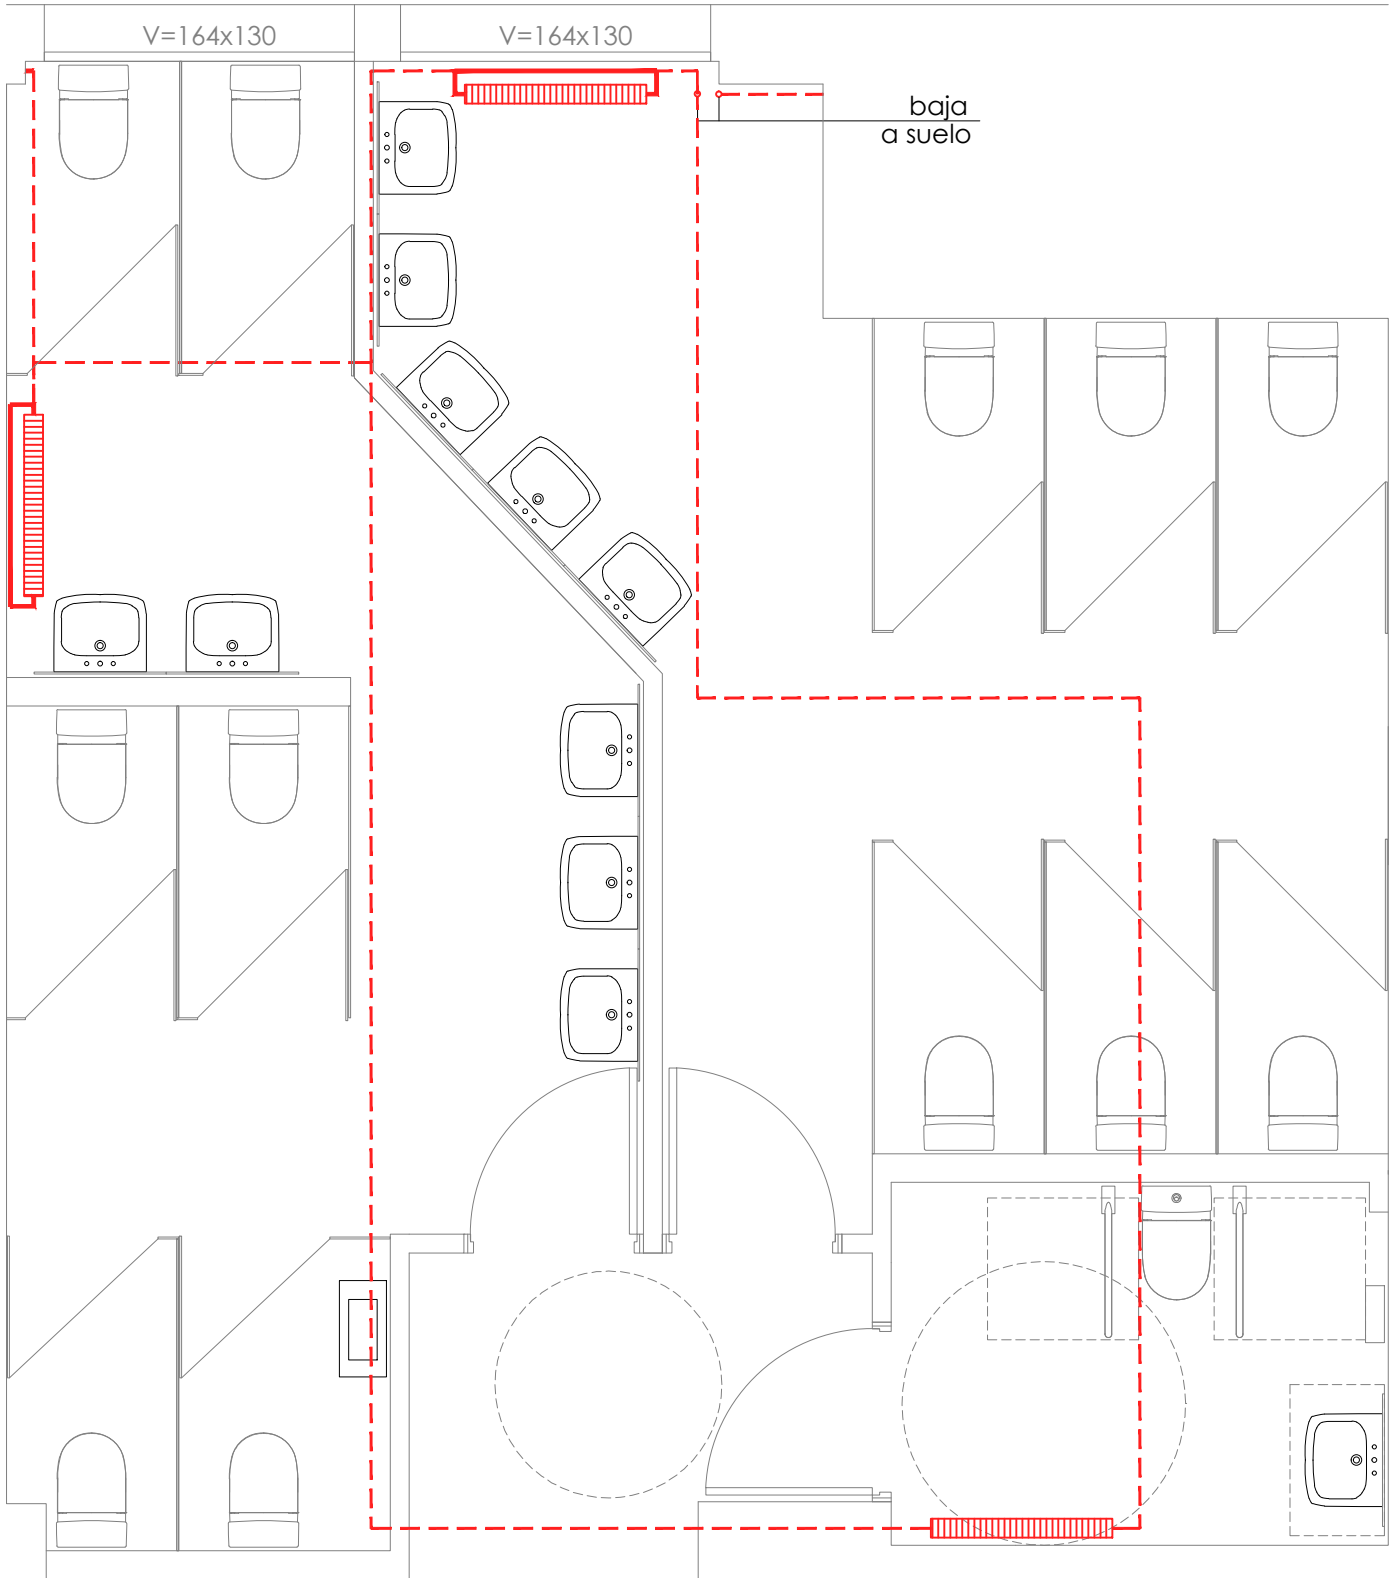

PROYECTO EJECUCION
REMODELACION BAÑOS IES IBAIALDE
CALLE ERMITA 28. BURLADA

INSTALACIONES
PLANTA PRIMERA. CALEFACCION

E 1:40
DICIEMBRE 2025

aou | arquitectura y ordenación urbana s.l.
arquitecto: jose arauzo

A 2023 015

REV 01


i13

El presente documento es copia de su original del que es autor el arquitecto José Arauzo Muñoz. Su utilización total o parcial, así como cualquier reproducción o cesión a terceros, requerirá la previa autorización expresa de sus autores quedando en todo caso prohibida cualquier modificación unilateral del mismo.

LEYENDA CALEFACCION

----- TRAZADO RED CALEFACCION

||||| RADIADOR

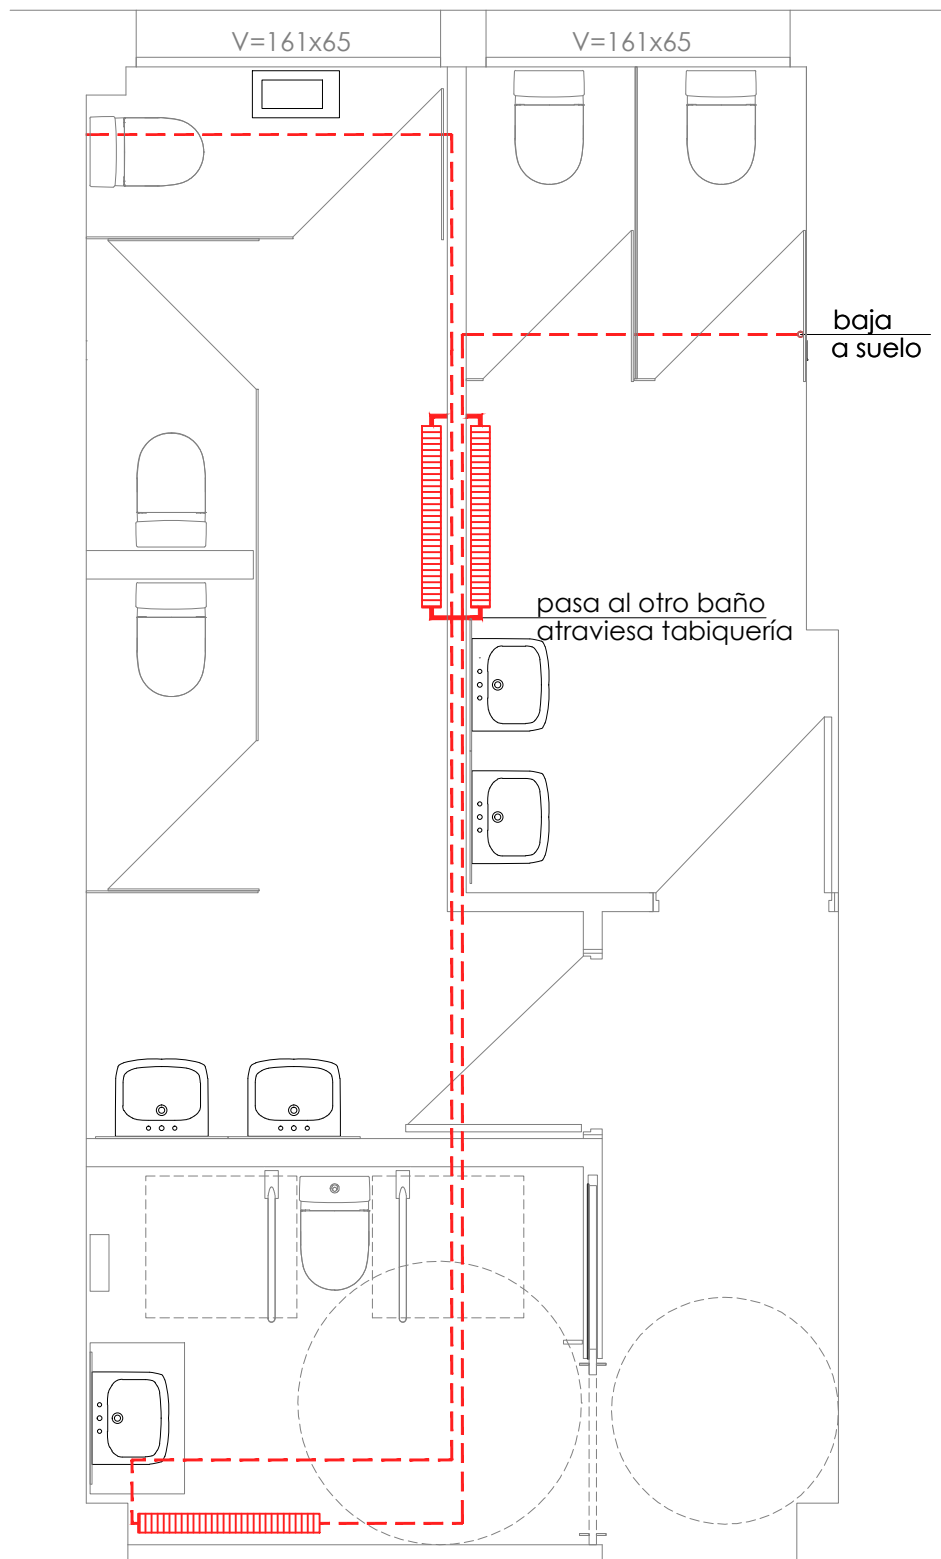


PROYECTO EJECUCION
REMODELACION BAÑOS IES IBAIALDE
CALLE ERMITA 28. BURLADA

INSTALACIONES
PLANTA SEGUNDA. CALEFACCION

E 1:40
DICIEMBRE 2025


El presente documento es copia de su original del que es autor el arquitecto José Arauzo Muñoz. Su utilización total o parcial, así como cualquier reproducción o cesión a terceros, requerirá la previa autorización expresa de sus autores quedando en todo caso prohibida cualquier modificación unilateral del mismo.

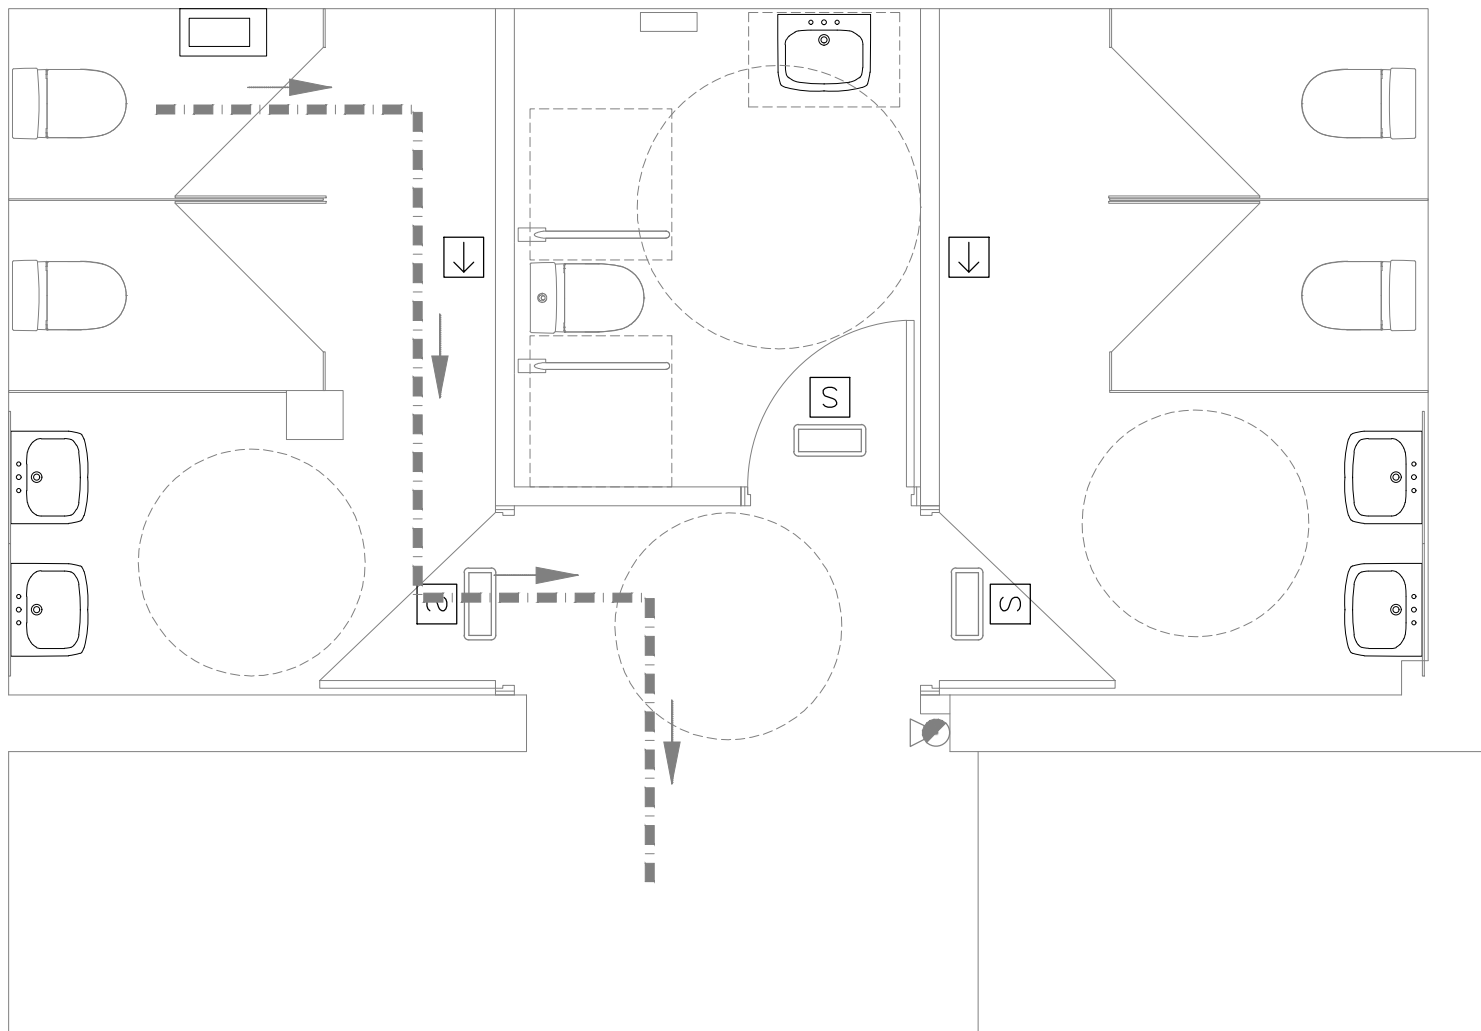

LEYENDA SEÑALIZACION SEGURIDAD

-  SEÑALIZACIÓN DE EVACUACIÓN: DINÁMICA DE SALIDA.
-  SEÑALIZACIÓN DE EVACUACIÓN: SALIDA.

LEYENDA EVACUACION

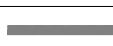-  RECORRIDO DE EVACUACION.
-  SENTIDO VIAS DE EVACUACION.

LEYENDA ALUMBRADO DE EMERGENCIA Y SEÑALIZACION

-  LUMINARIA EMERGENCIA 160 L COMBINADO.

LEYENDA EXTINCION DE INCENDIOS

-  EXTINTOR MANUAL DE 6Kg. POLVO SECO POLIVALENTE (EFICACIA 21A/113B)

PROYECTO EJECUCION
REMDELACION BAÑOS IES IBAIALDE
 CALLE ERMITA 28. BURLADA

INSTALACIONES
 PLANTA BAJA PATIO. PROTECCION CONTRA INCENDIOS

E 1:40
 DICIEMBRE 2025

aou | arquitectura y ordenacion urbana s.l.
 arquitecto: jose arauzo

A 2023 015 REV 01

i15

El presente documento es copia de su original del que es autor el arquitecto José Arauzo Muñoz. Su utilización total o parcial, así como cualquier reproducción o cesión a terceros, requerirá la previa autorización expresa de sus autores quedando en todo caso prohibida cualquier modificación unilateral del mismo.

LEYENDA SEÑALIZACION SEGURIDAD

- SEÑALIZACIÓN DE EVACUACIÓN: DINÁMICA DE SALIDA.
S SEÑALIZACIÓN DE EVACUACIÓN: SALIDA.

LEYENDA EVACUACION


- RECORRIDO DE EVACUACION.
SENTIDO VÍAS DE EVACUACION. V=164x130

LEYENDA ALUMBRADO DE EMERGENCIA Y SEÑALIZACION

- LUMINARIA EMERGENCIA 160 L COMBINADO.

LEYENDA EXTINCION DE INCENDIOS

- EXTINTOR MANUAL DE 6Kg. POLVO SECO
POLIVALENTE (EFICACIA 21A/113B)

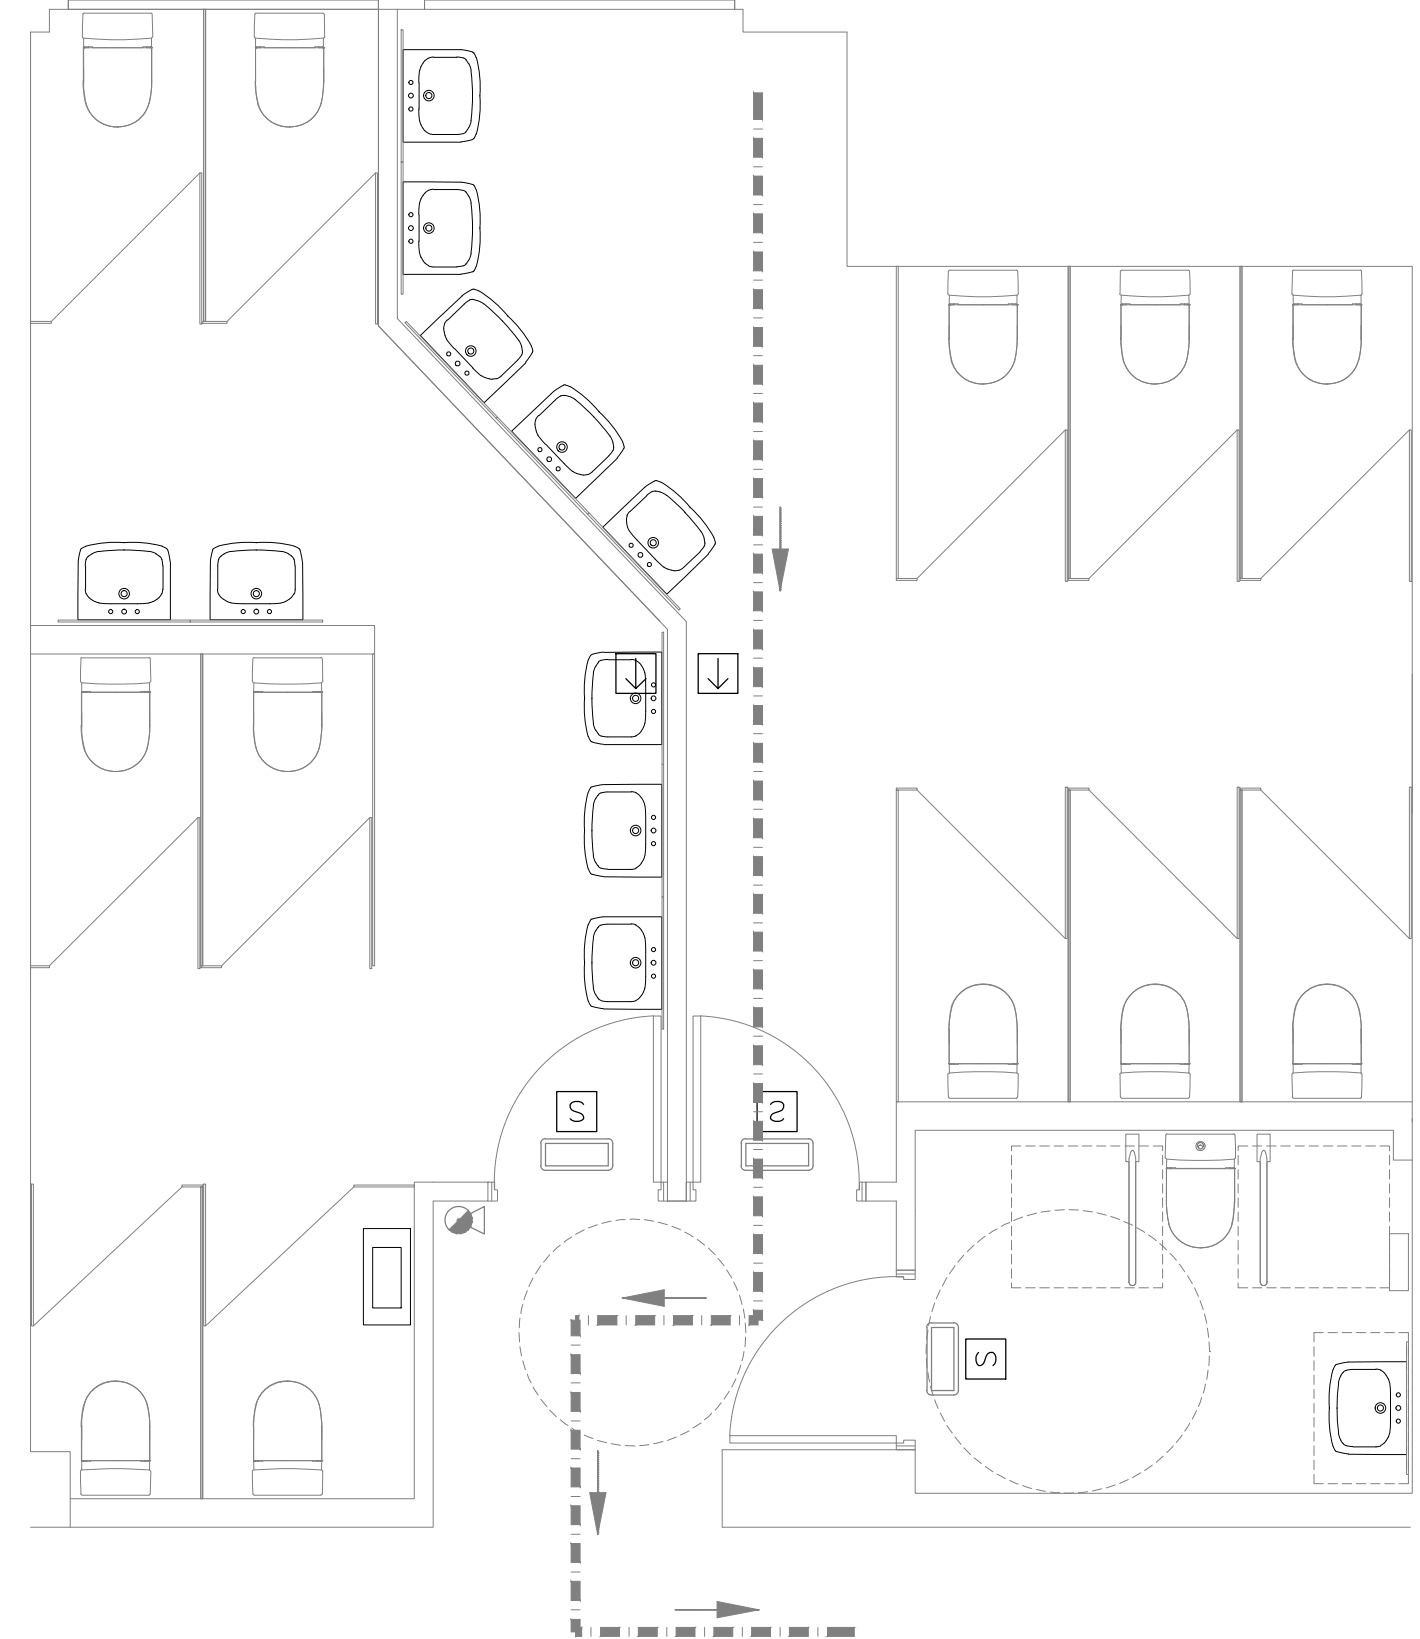

PROYECTO EJECUCION
REMODELACION BAÑOS IES IBAIALDE
CALLE ERMITA 28. BURLADA

INSTALACIONES
PLANTA PRIMERA. PROTECCION CONTRA INCENDIOS

E 1:40
DICIEMBRE 2025

El presente documento es copia de su original del que es autor el arquitecto José Arauzo Muñoz. Su utilización total o parcial, así como cualquier reproducción o cesión a terceros, requerirá la previa autorización expresa de sus autores quedando en todo caso prohibida cualquier modificación unilateral del mismo.

LEYENDA SEÑALIZACION SEGURIDAD

- SEÑALIZACIÓN DE EVACUACIÓN: DINÁMICA DE SALIDA.
- S SEÑALIZACIÓN DE EVACUACIÓN: SALIDA.

LEYENDA EVACUACION


- RECORRIDO DE EVACUACION.
- SENTIDO VIAS DE EVACUACION.

LEYENDA ALUMBRADO DE EMERGENCIA Y SEÑALIZACION

- LUMINARIA EMERGENCIA 160 L COMBINADO.

LEYENDA EXTINCION DE INCENDIOS

- EXTINTOR MANUAL DE 6Kg. POLVO SECO POLIVALENTE (EFICACIA 21A/113B)

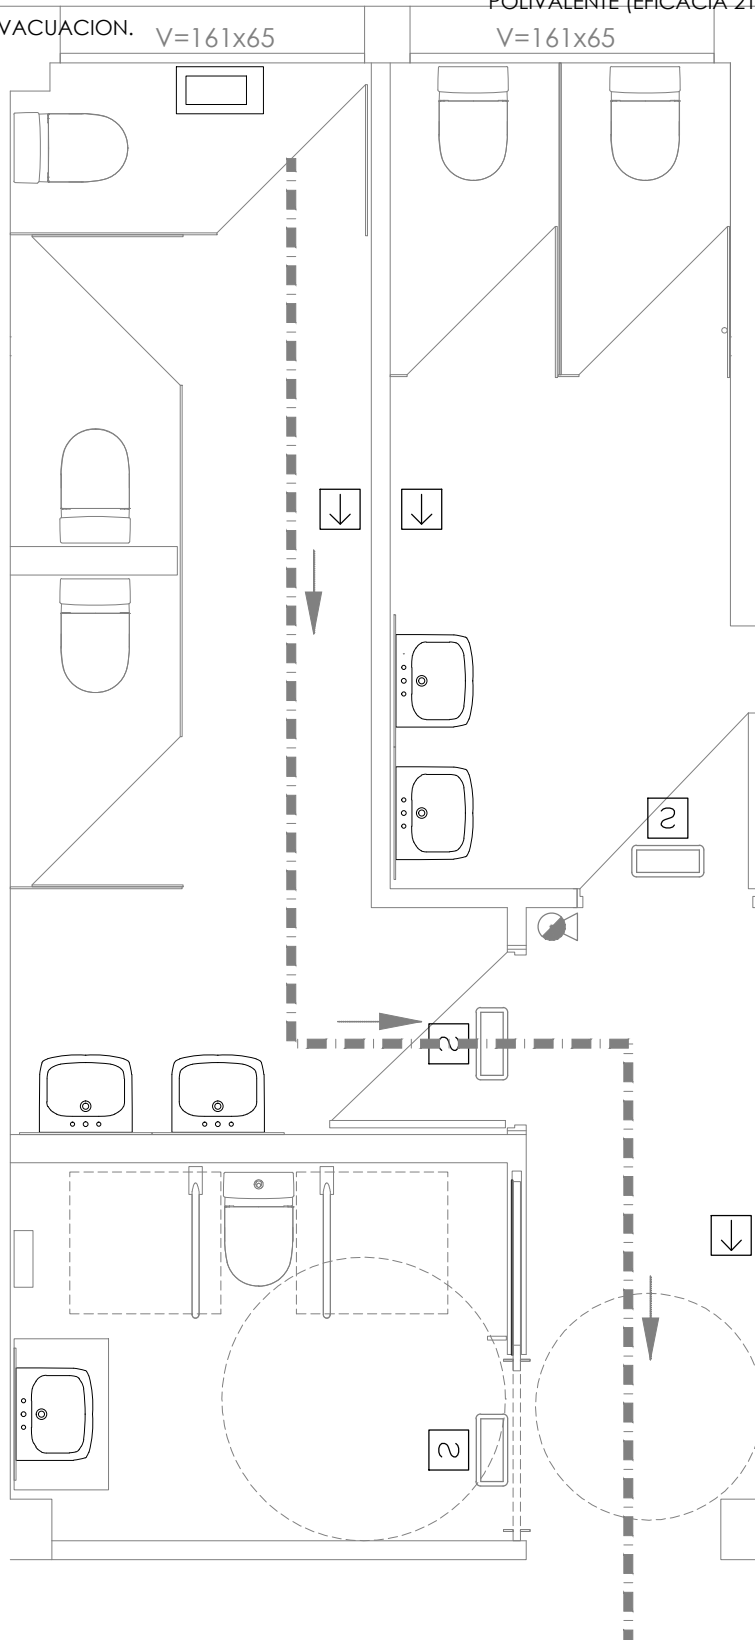

PROYECTO EJECUCION
REMODELACION BAÑOS IES IBAIALDE
 CALLE ERMITA 28. BURLADA

INSTALACIONES
 PLANTA SEGUNDA. PROTECCION CONTRA INCENDIOS

E 1:40
 DICIEMBRE 2025

El presente documento es copia de su original del que es autor el arquitecto José Arauzo Muñoz. Su utilización total o parcial, así como cualquier reproducción o cesión a terceros, requerirá la previa autorización expresa de sus autores quedando en todo caso prohibida cualquier modificación unilateral del mismo.

aou | arquitectura y ordenación urbana s.l.
 arquitecto: jose arauzo

A 2023 015 REV 01

i17