

SITUACIÓN

Escala 1/2.000.000



EMPLAZAMIENTO

Escala 1/2.500




SITUACIÓN

Escala 1/250.000



“RENOVACIÓN DE PAVIMENTACIÓN DE LA CALLE TUBAL, EN TAFALLA”
AYUNTAMIENTO DE TAFALLA

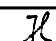
Ángel Javier Ibero Zabalza
I.T.O.P. - Colegiado N° 16685


ARQUITRABE Cía de Ingeniería
C/Plaza Cuatropea N°2 1-E
31300 Tafalla (Navarra)
Teléfono: 948 703 452
Correo: arquitrabe@arquitrabe.eu


ESCALA
1:2.500 - 1:250.000
1:2.000.000
FECHA
OCTUBRE 2019

DENOMINACIÓN

SITUACIÓN Y EMPLAZAMIENTO




PLANO N°
1
HOJA
1 DE 1

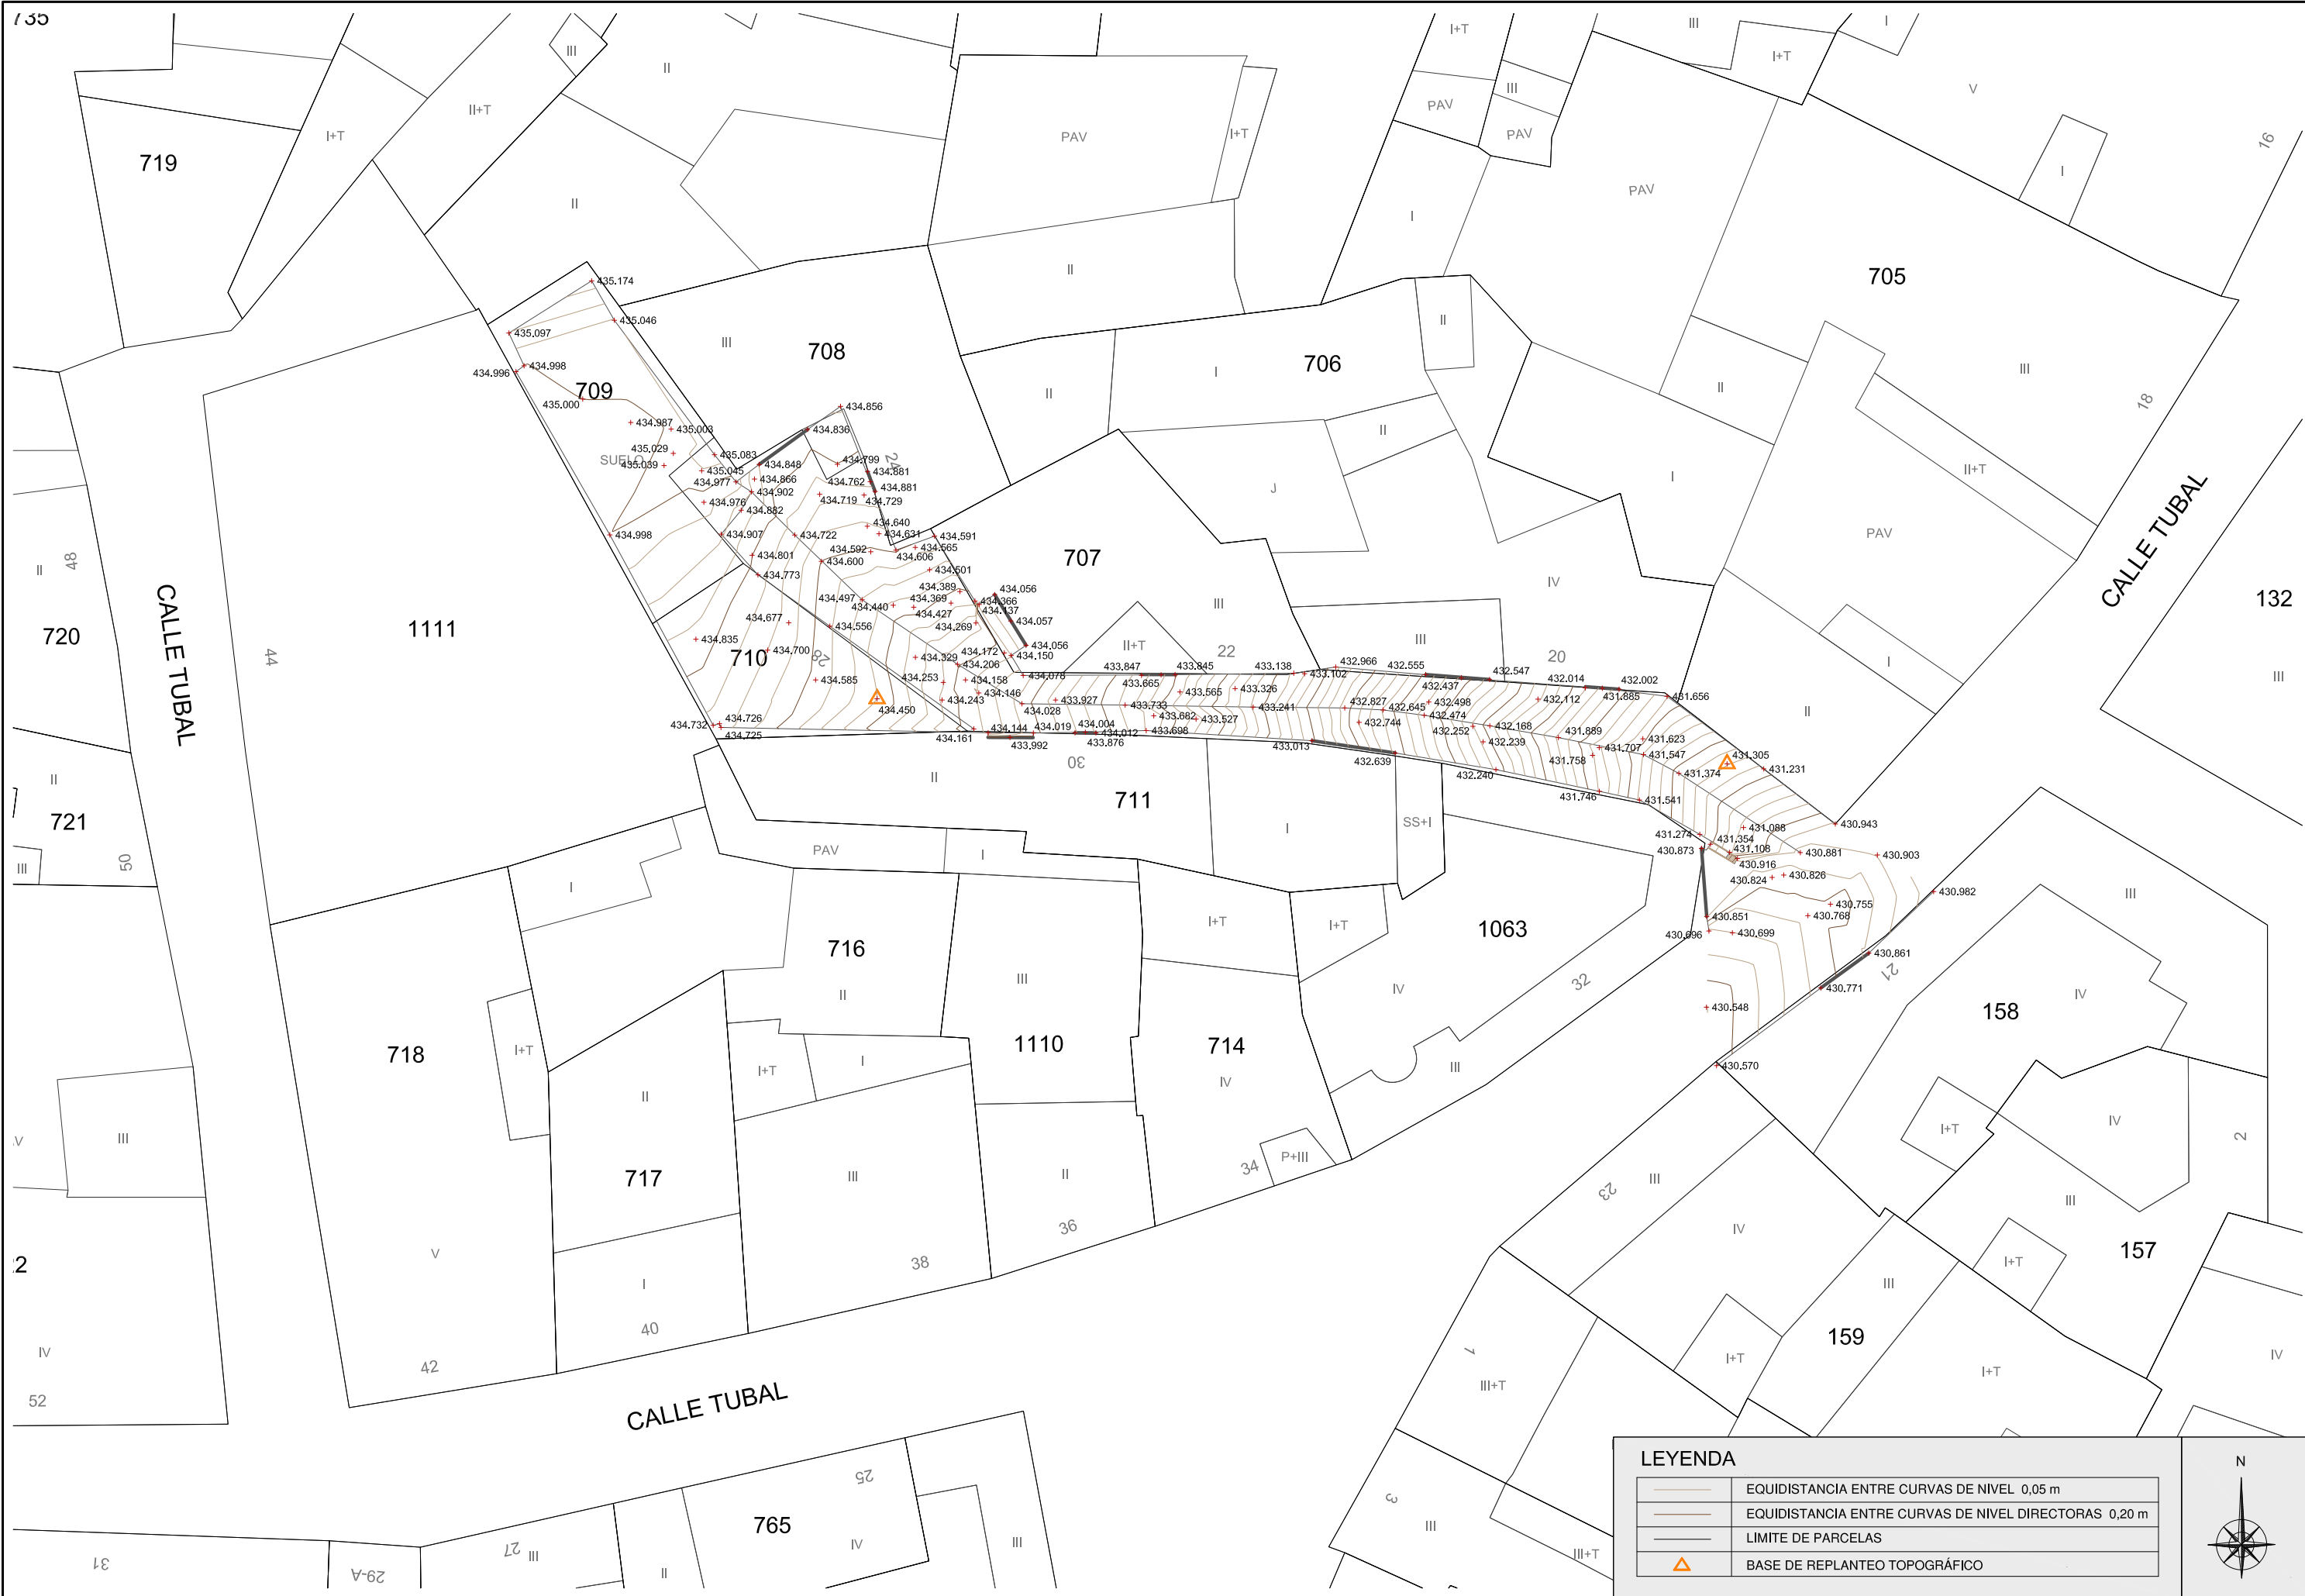




LEYENDA



- 01 PIEDRA NATURAL REUTILIZADA
- 02 LOSAS DE PIEDRA 30x60 cm
- 03 HORMIGON HF-3,5 + FIBRAS DE POLIPROPILENO
- 04 ZAHORRA ARTIFICIAL
- 05 TERRENO NATURAL
- 06 CAZ DE PIEDRA NATURAL REUTILIZADA
- 07 BORDILLO DE PIEDRA LISA 10x25 cm

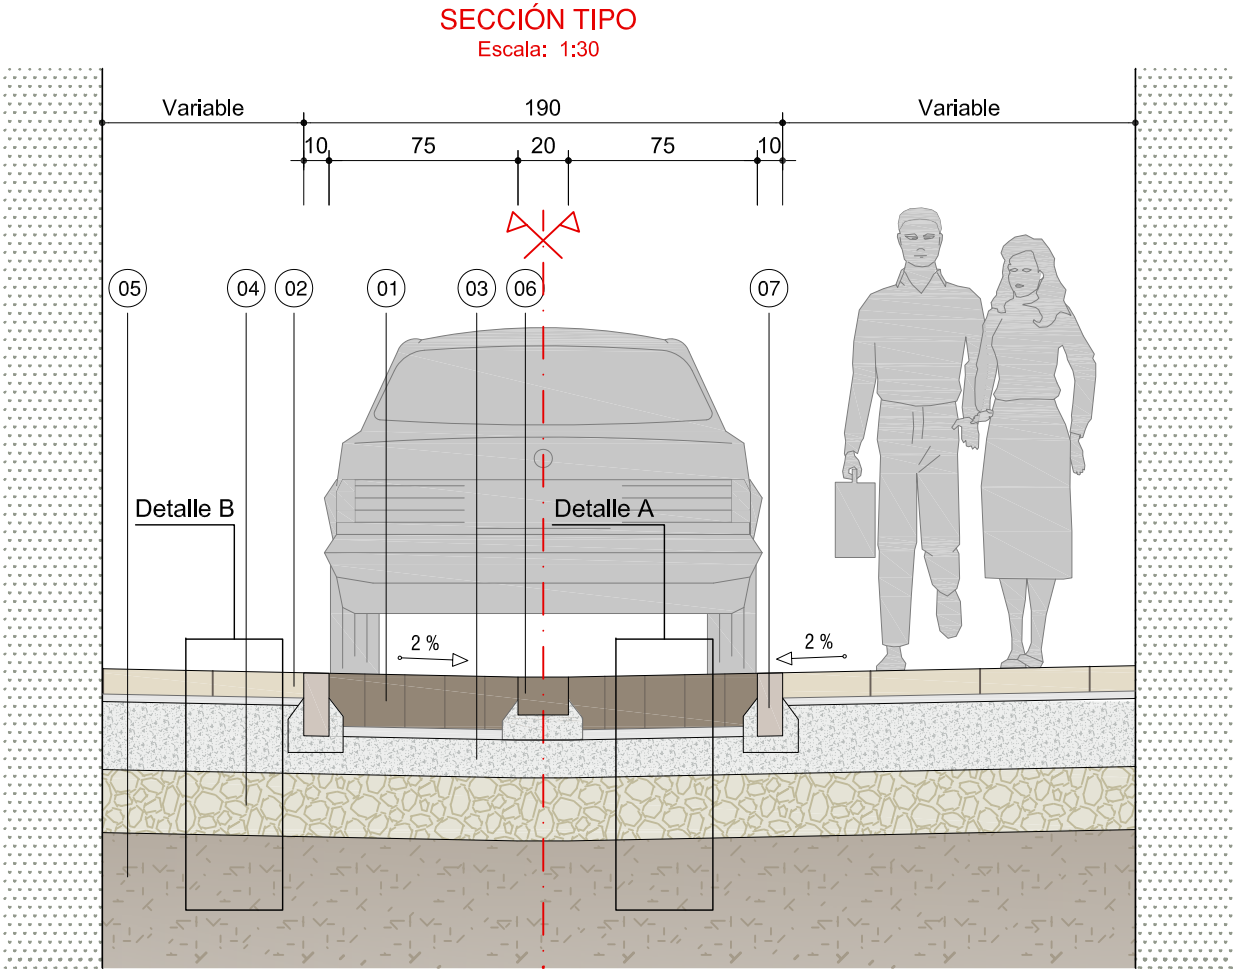

Detalle A
Esc.: 1:15

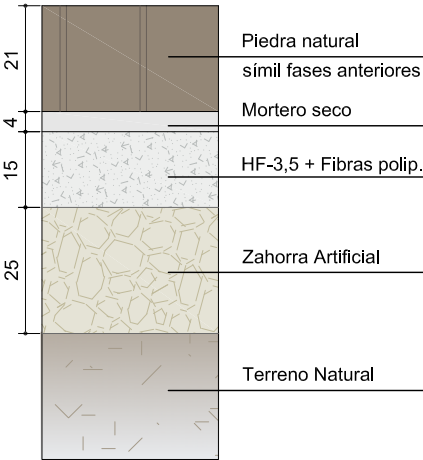

Detalle B
Esc.: 1:15

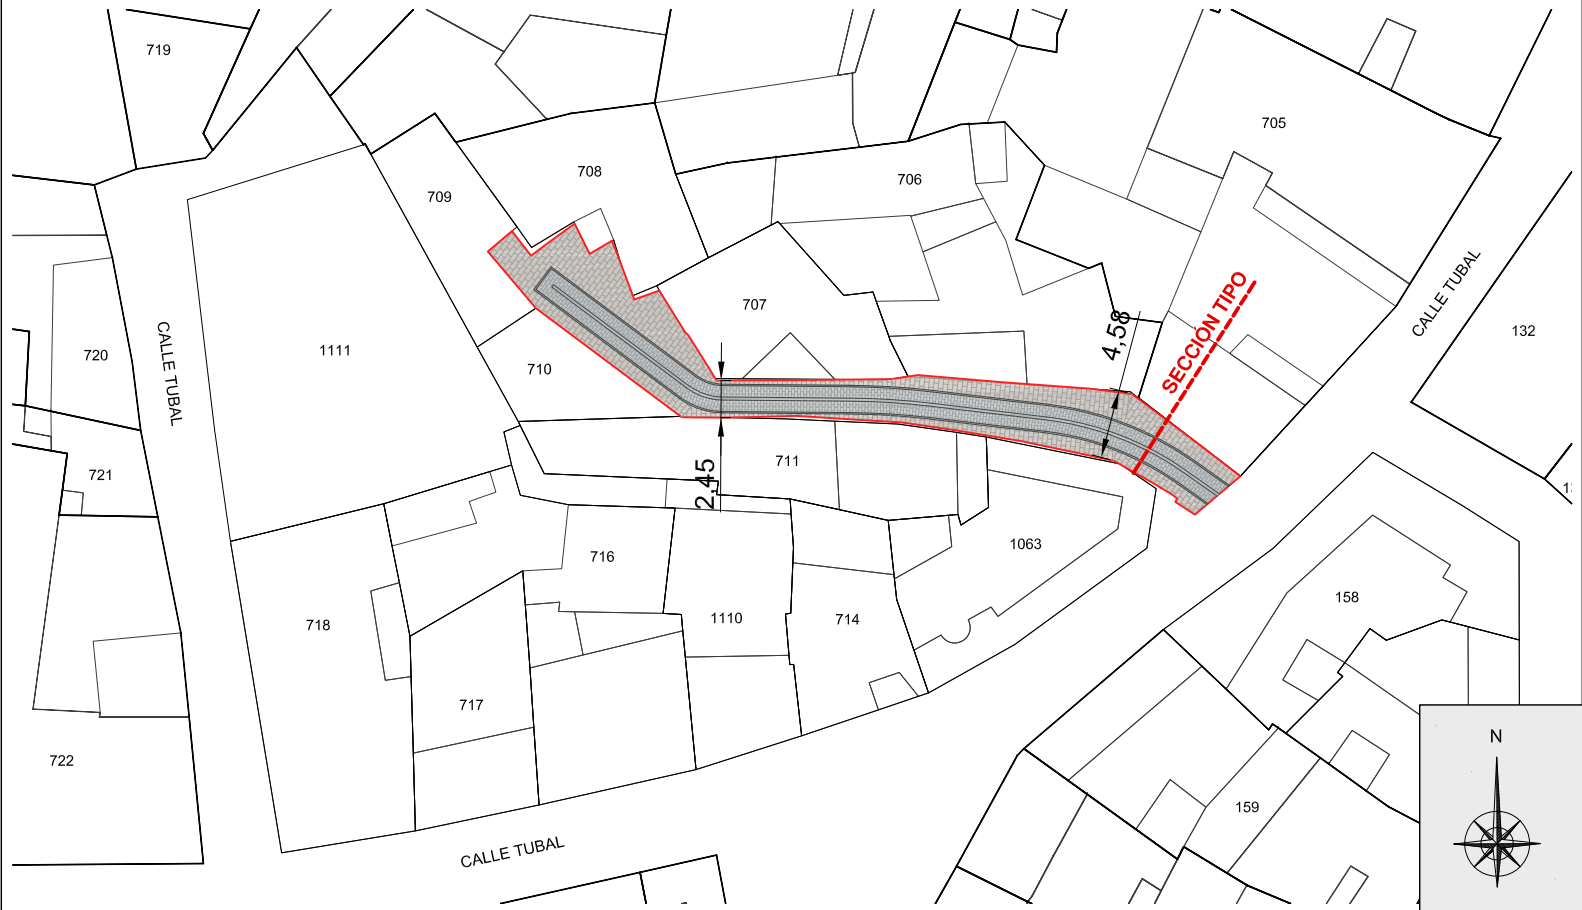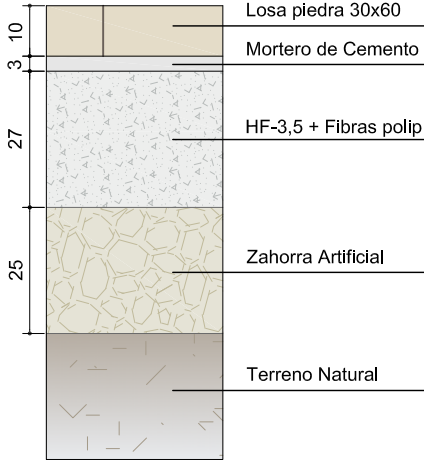



Nº	Tipo	Longitud	P.K. inicial	P.K. final	Punto inicial	Punto final	Punto de paso	Radio	Centro
1	Línea	11.124m	0+000.00	0+011.12	608583.9203,4709138.3200	608592.8318,4709131.6620			
2	Curva	2.532m	0+011.12	0+013.66	608592.8318,4709131.6620	608595.1909,4709130.8666	608593.9479,4709131.0761	4.000m	608595.2259,4709134.8664
3	Línea	8.393m	0+013.66	0+022.05	608595.1909,4709130.8666	608603.5840,4709130.7932			
4	Curva	5.483m	0+022.05	0+027.53	608603.5840,4709130.7932	608609.0532,4709130.4450	608606.3234,4709130.6941	50.000m	608603.1466,4709080.7951
5	Línea	7.586m	0+027.53	0+035.12	608609.0532,4709130.4450	608616.5865,4709129.5488			
6	Curva	9.925m	0+035.12	0+045.04	608616.5865,4709129.5488	608625.7574,4709126.0283	608621.3915,4709128.3603	20.000m	608614.2239,4709109.6888
7	Línea	2.640m	0+045.04	0+047.68	608625.7574,4709126.0283	608627.9140,4709124.5060			

LEYENDA

EQUIDISTANCIA ENTRE CURVAS DE NIVEL 0,05 m

EQUIDISTANCIA ENTRE CURVAS DE NIVEL DIRECTORAS 0,20 m

LIMITE DE PARCELAS

BASE DE REPLANTEO TOPOGRÁFICO

N

Perfil Longitudinal - Calle Tubal

Escalas: V= 1:50 H= 1:250

