

ETRS-89 UTM-30 N (m) :
x=617.605
y=4.743.342

Parcela nº 173 : 51.787'21m2
- A : Secano, Pinar, 44.207'93m2
- B : Forestal-Pastos, Pastizal, 5.929'66 m2
- C : Forestal-Pastos, Pastizal, 1.649'62 m2


Parcela nº 172
Urbana
40.975'71m2

Parcela nº 75
Urbana
Edificio "Ubarmin", y urbanización adyacente

Parcela nº 171
Urbana
81.899'75m2

<http://sitna.navarra.es>

Escala 1:3.316

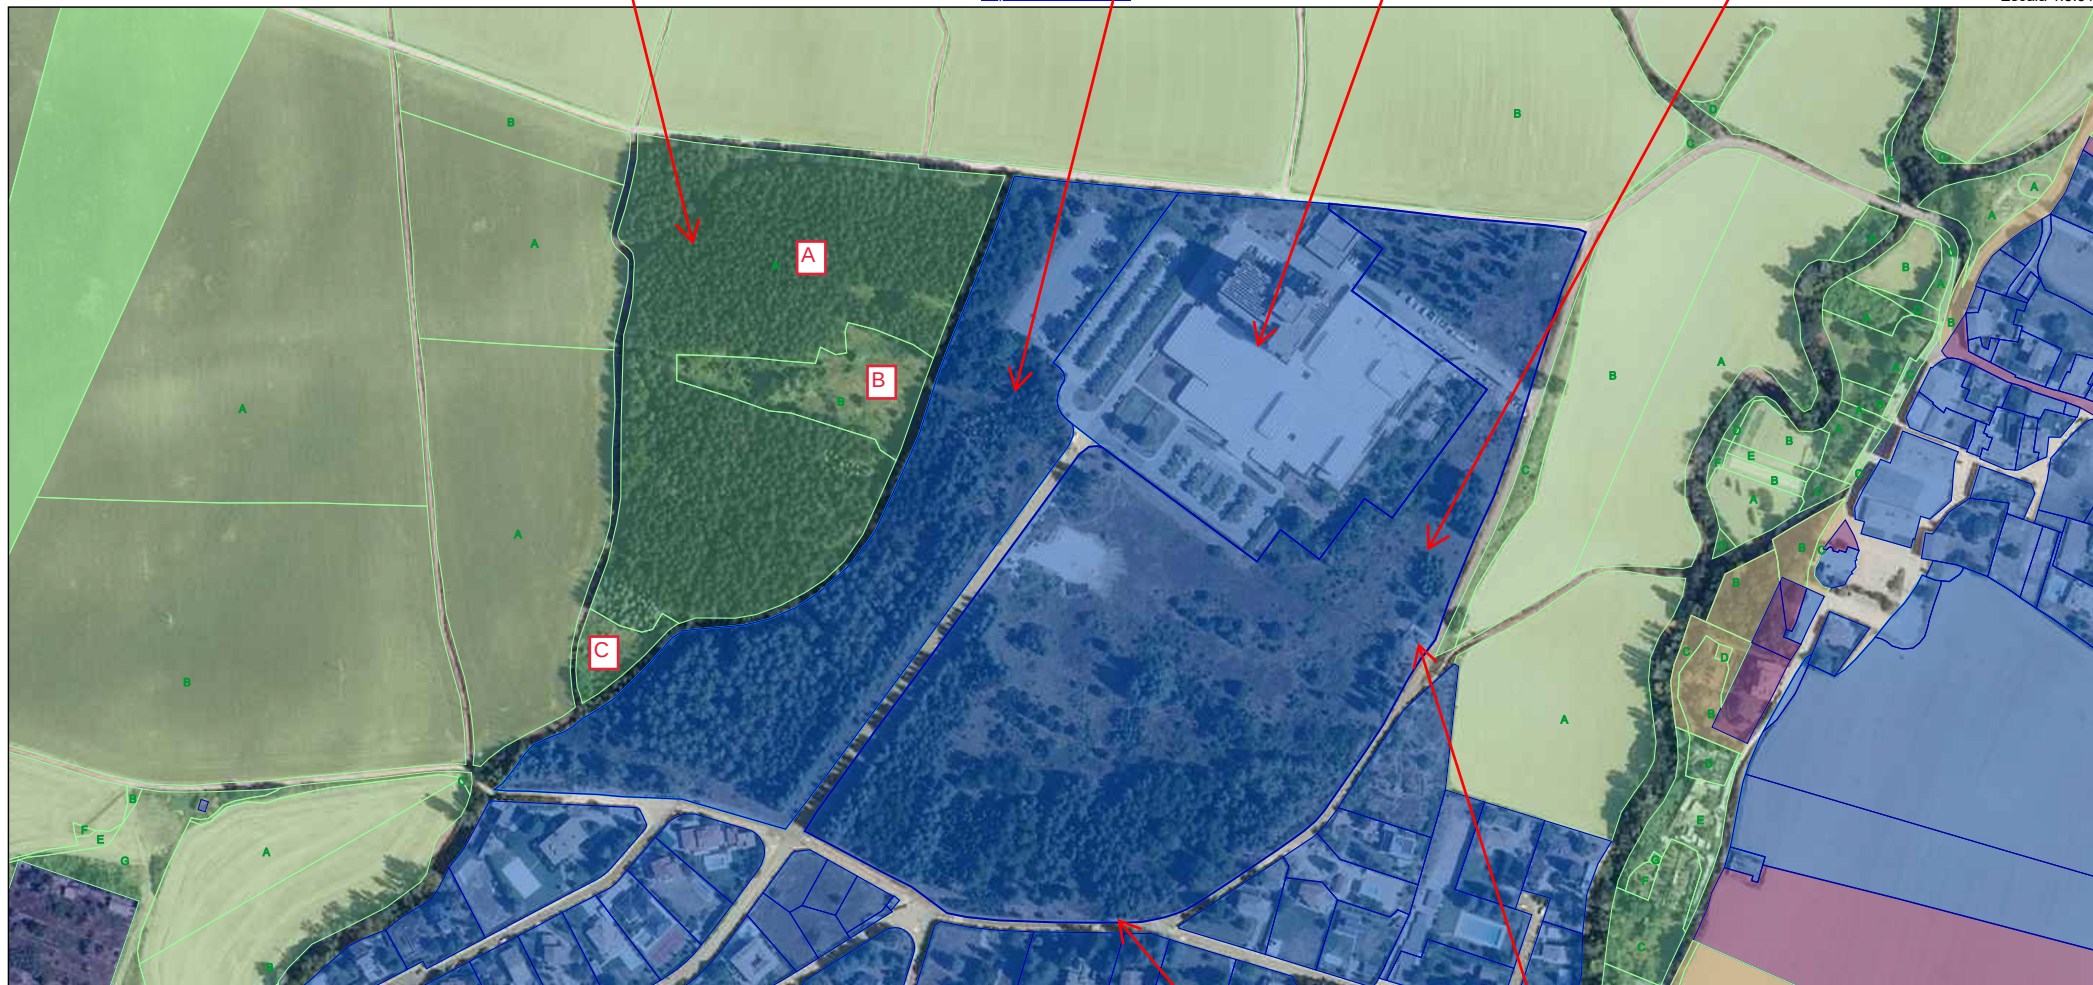

Ortofoto Básica 1:5.000 - Año 2023

© 2024 Gobierno de Navarra

ETRS-89 UTM-30 N (m) :
x=618.869
y=4.742.751

Catastro

Ermita

Centro de Transformación